


平面図 縮尺 1:750 (1:1500)  
 (米田-南浜地区)

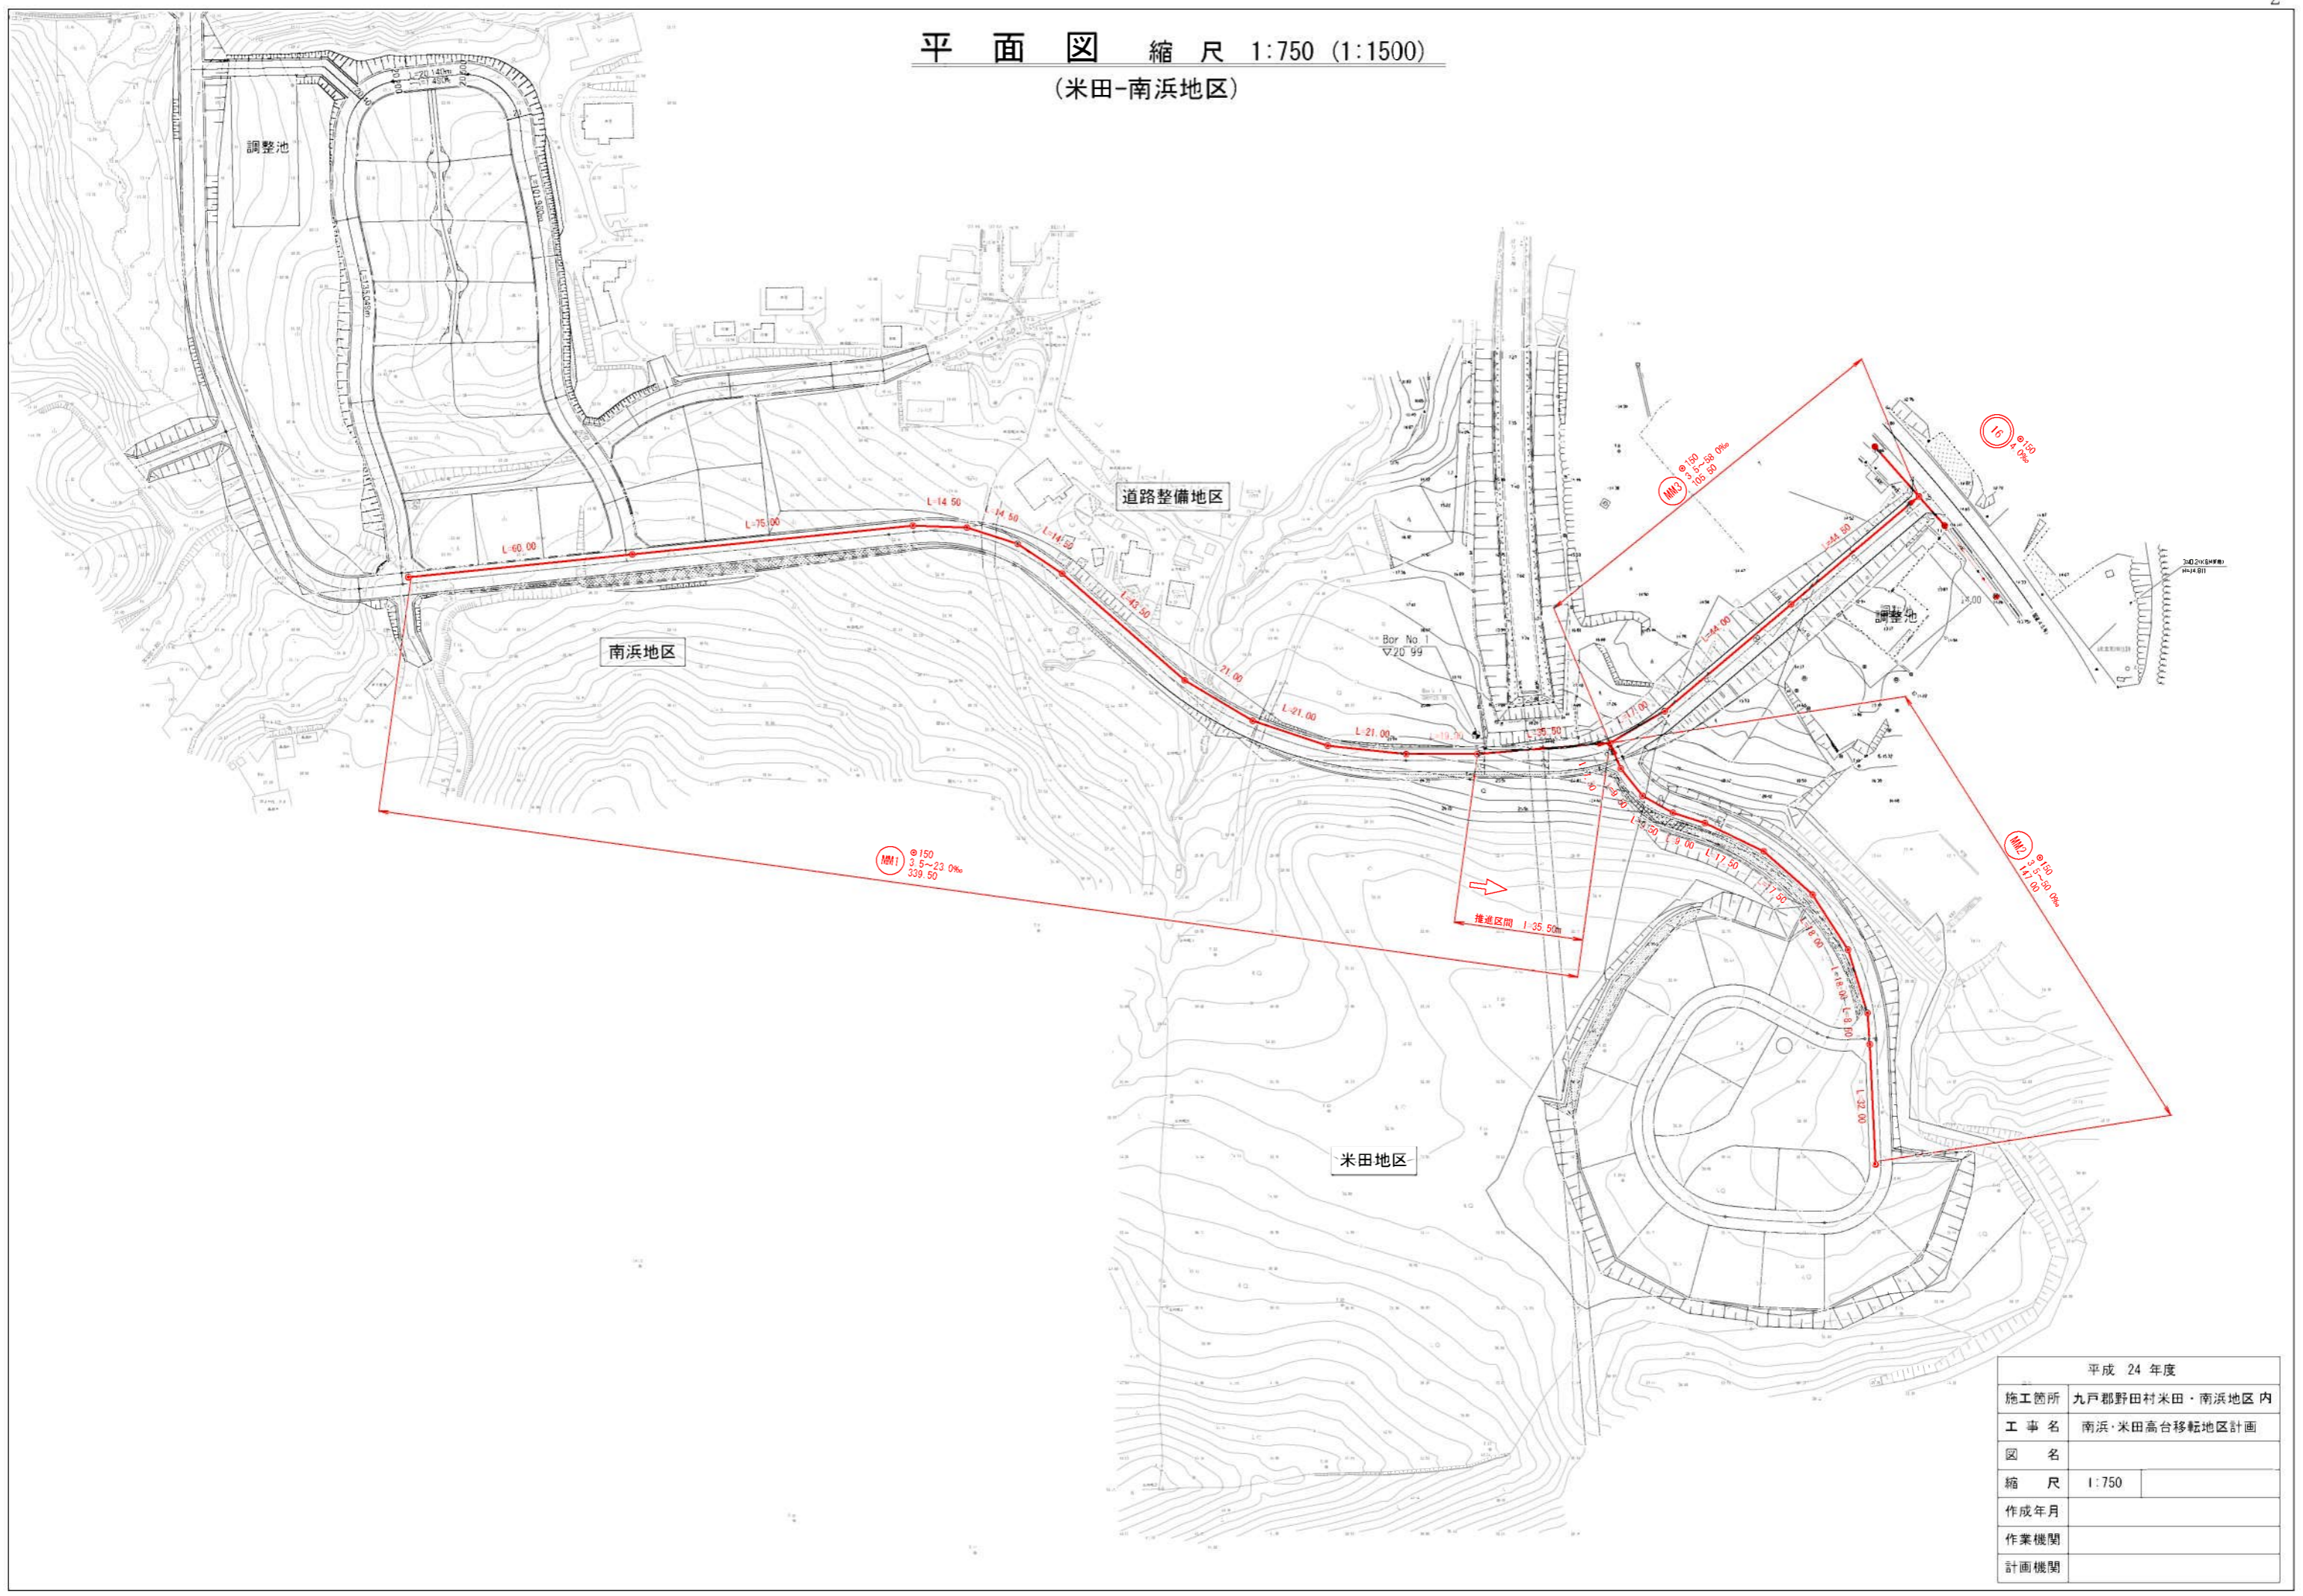

平成 24 年度	
施工箇所	九戸郡野田村米田・南浜地区内
工事名	南浜・米田高台移転地区計画
図名	
縮尺	1:750
作成年月	
作業機関	
計画機関	