


平面图 縮尺 1:1000 (1:2000)

(城内地区)

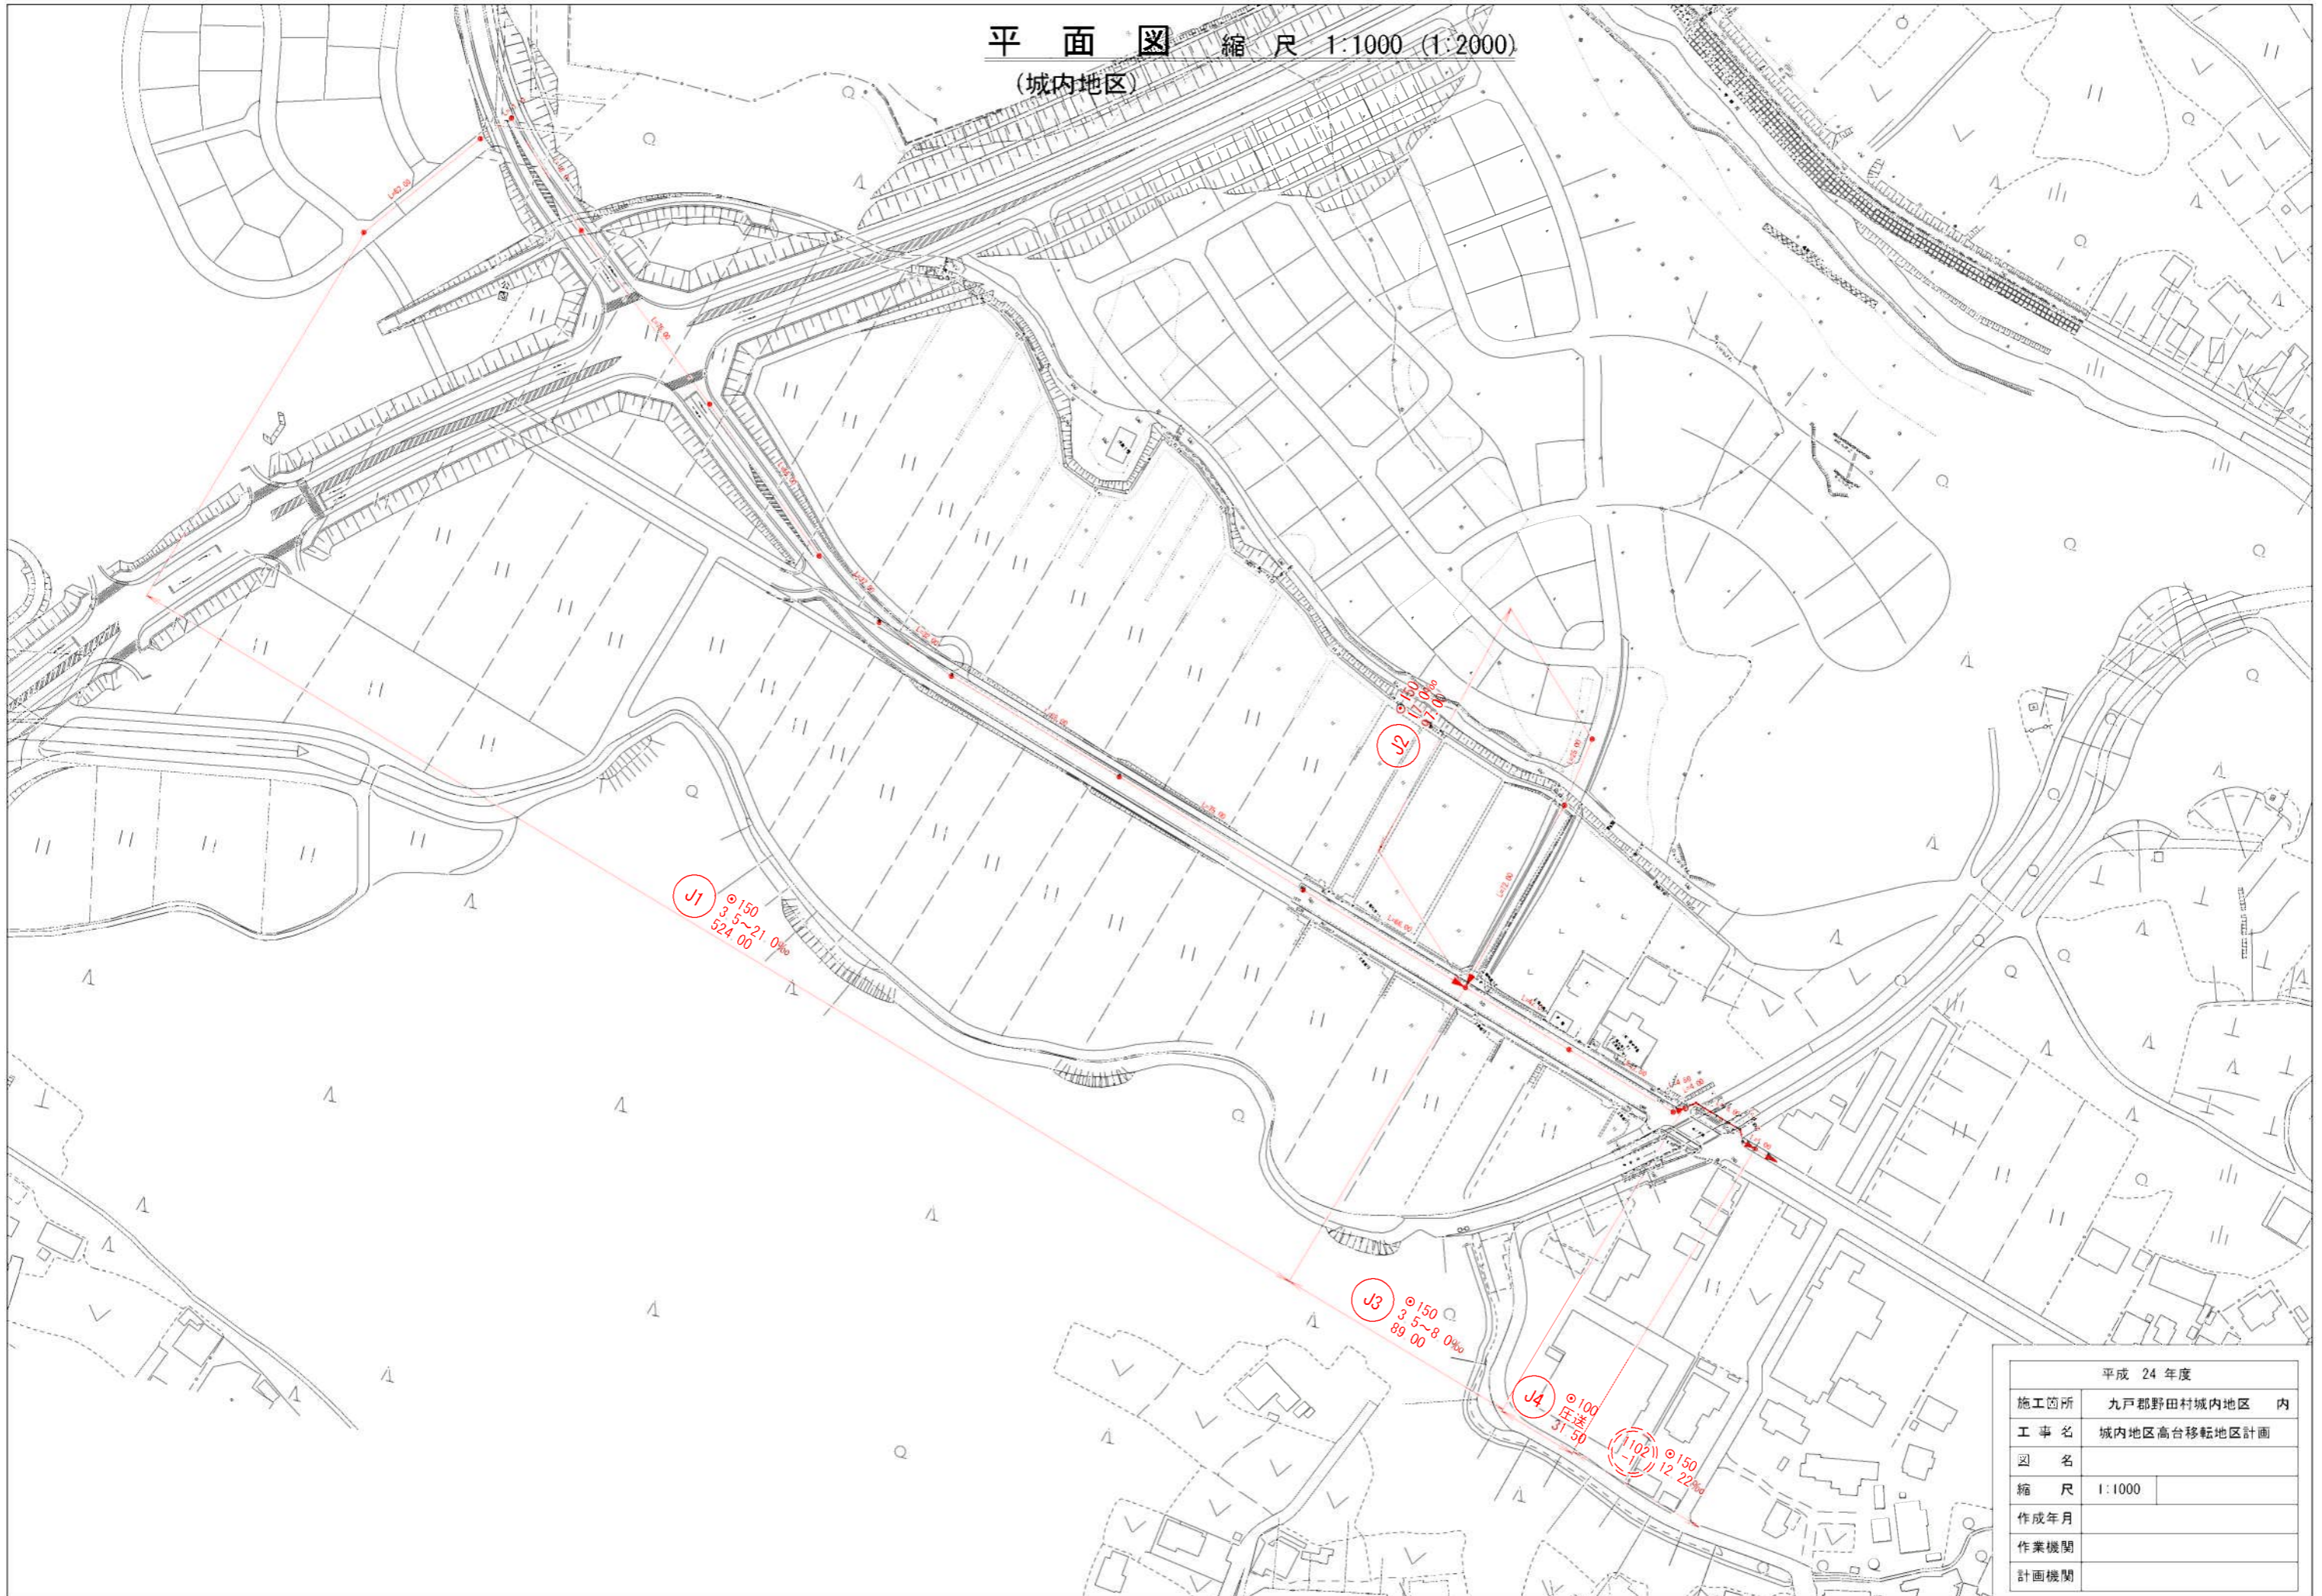

平成 24 年度	
施工箇所	九戸郡野田村城内地区 内
工事名	城内地区高台移転地区計画
図名	
縮尺	1:1000
作成年月	
作業機関	
計画機関	