

**凡例**

▨ : 屋上防水改修範囲を示す

▩ : その他改修範囲を示す

**② 磐井病院2階 放射線治療室上**


- ・屋上防水改修
- ・鳩小屋・機械基礎: 7か所、A×2か所、B×6か所、鳩小屋(b)×1か所
- ・笠木目地: 高耐水性防水テープ貼り (0.6m×11か所)
- ・改修用ドレン交換 (6か所)

**① 磐井病院2階 屋上庭園**

- ・屋上防水改修
  - I 屋上庭園除去含む
  - II 伸縮コンクリート欠損部分除去 (欠損の著しい箇所) 含む
  - III 不陸部分補修 (欠損の著しい箇所) 含む
- ・鳩小屋: 7か所、A系塗膜防水 (鳩小屋(a)×1か所)
- ・笠木目地: 高耐水性防水テープ貼り (0.6m×17か所、2.05m×18か所)
- ・改修用ドレン交換 (17か所)

2階平面図 S=1/400

特記	設計年月日	担当	検図	承認印	承認年月日	工事名称	図面番号
						岩手県立磐井病院・青光病院屋上防水改修工事	A-4
						磐井病院 2階平面図	
							縮尺: S=1/400 A3: S=1/300

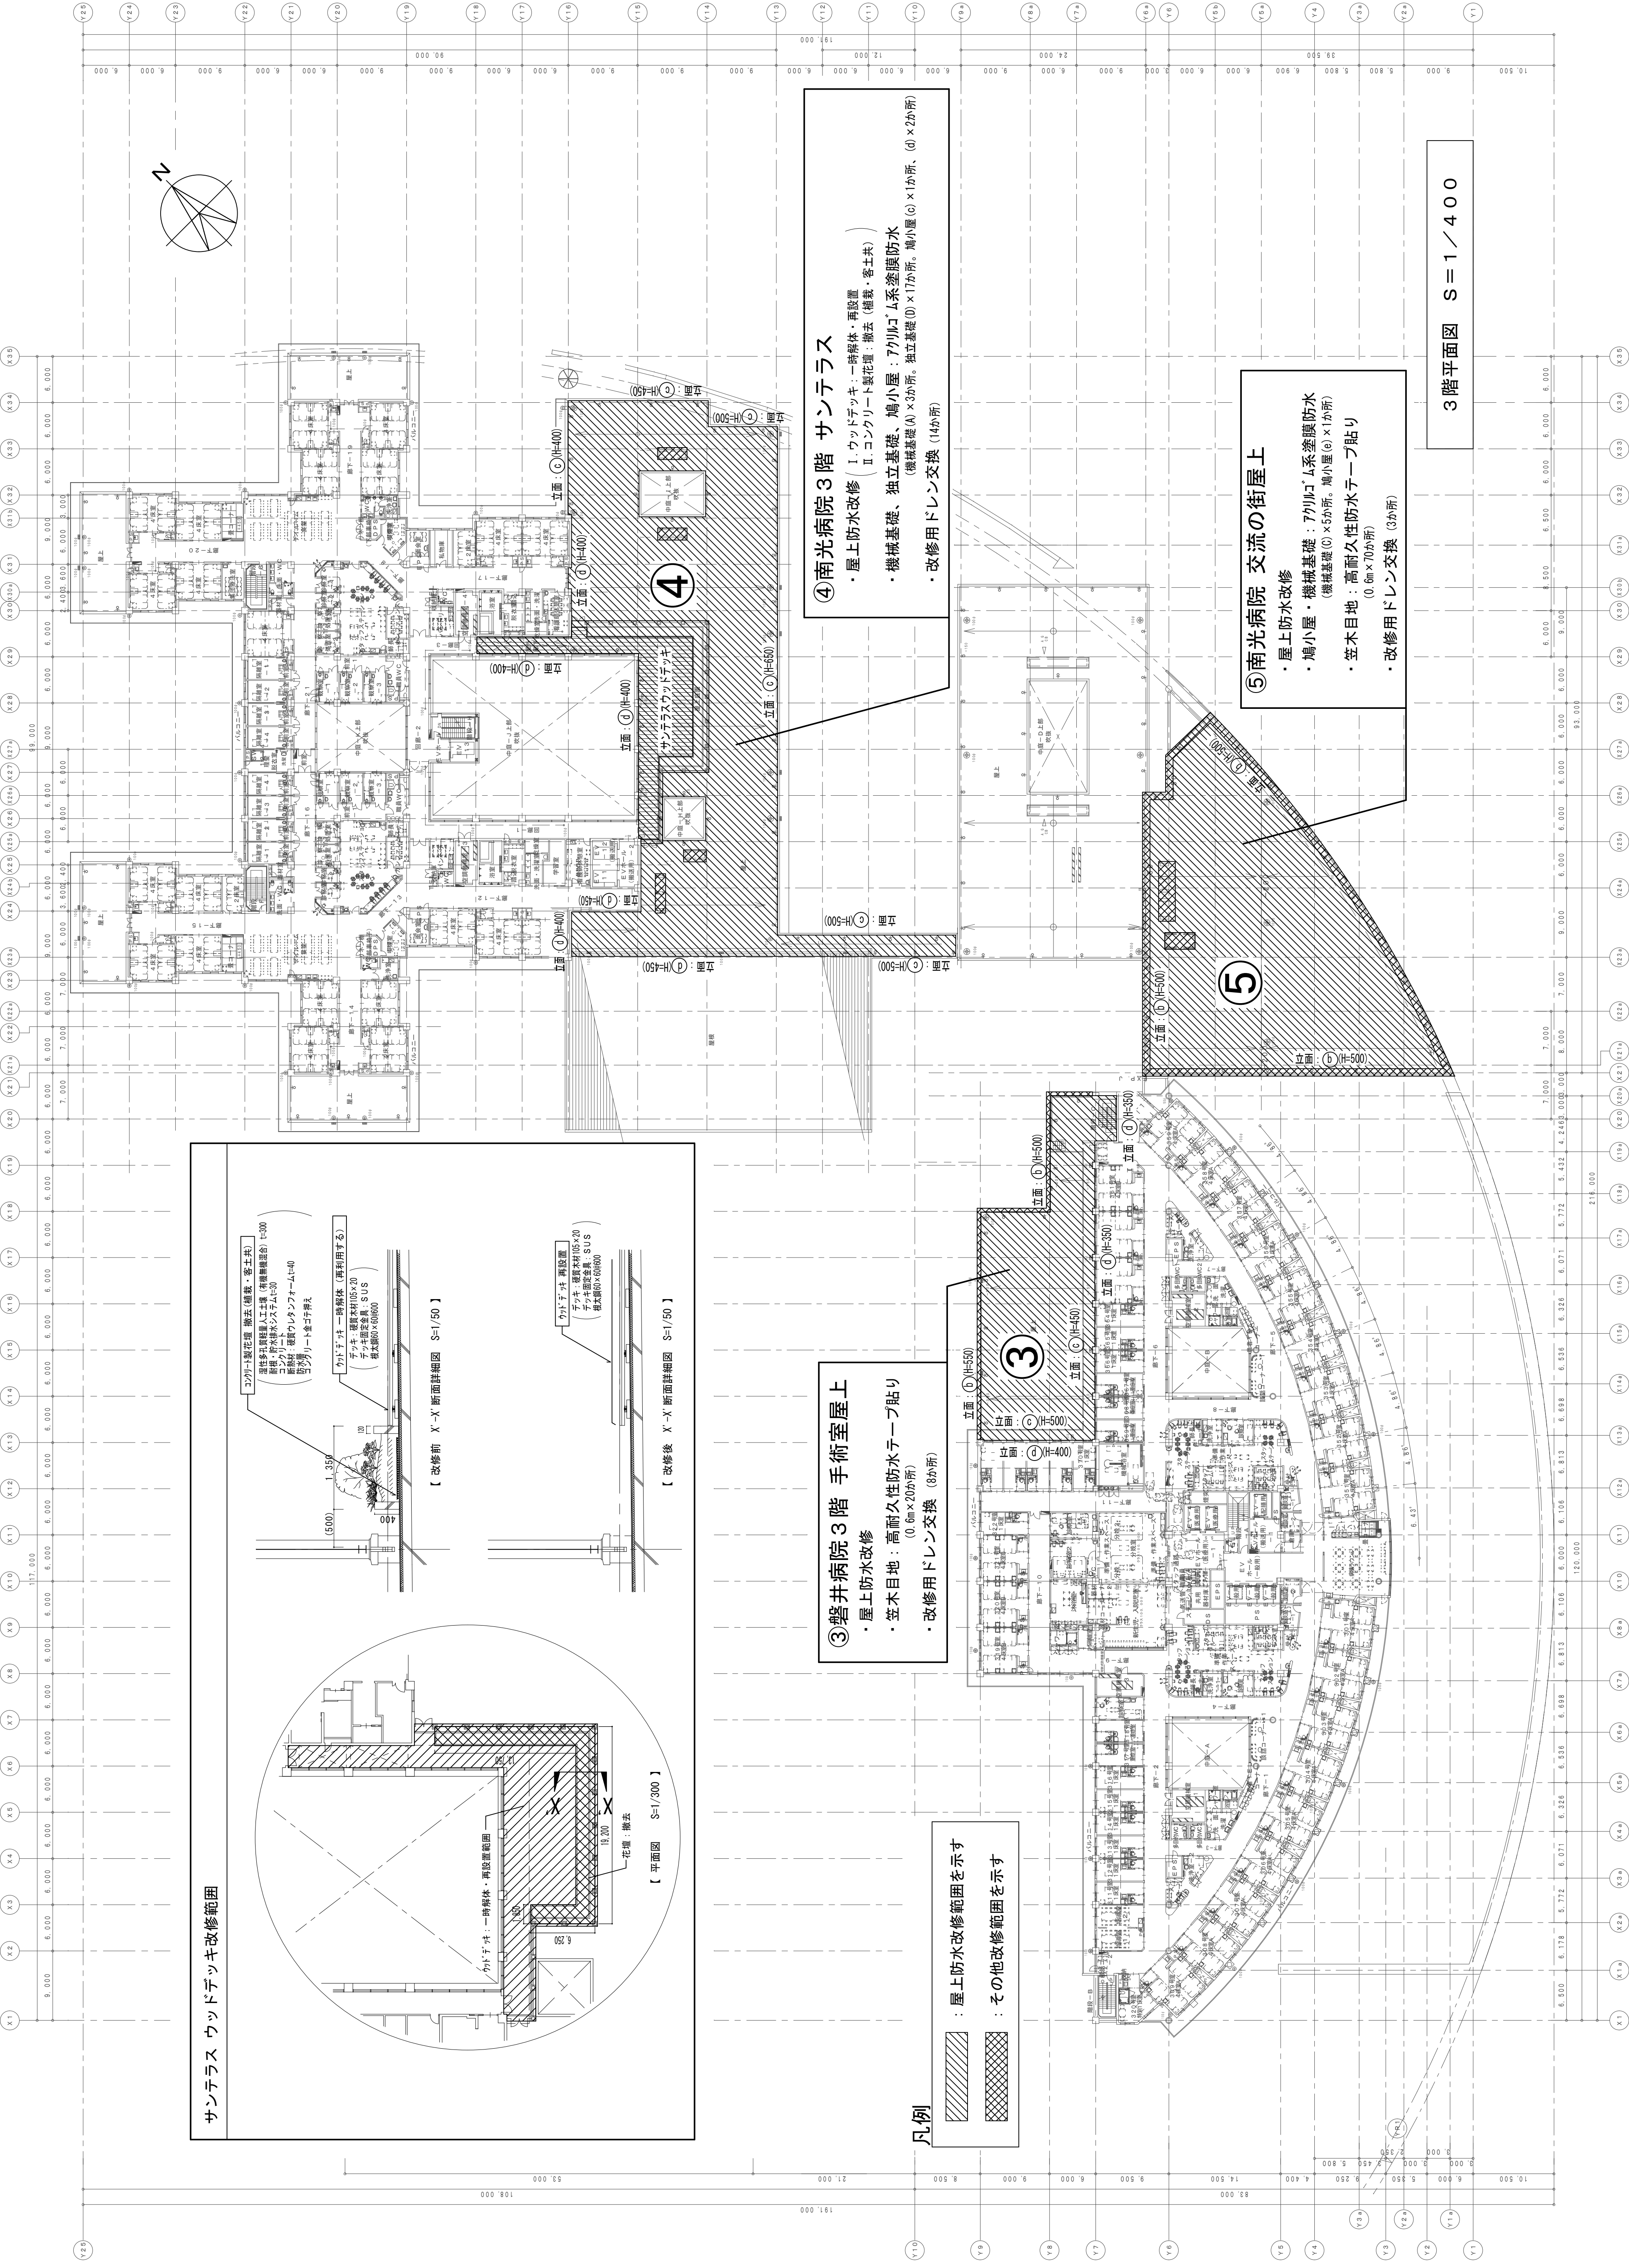

**④ 南光病院 3階 サンテラス**

- ・ 屋上防水改修 (I. ウッドデッキ一時解体・再設置  
II. コンクリート装花壇：撤去 (雑草、客土共))
- ・ 機械基礎、独立基礎、鳩小屋：77リロム系塗膜防水 (機械基礎(A)×3か所、独立基礎(D)×17か所、鳩小屋(c)×1か所、(d)×2か所)
- ・ 改修用ドレン交換 (14か所)

**⑤ 南光病院 交流の街屋上**

- ・ 屋上防水改修
- ・ 鳩小屋 機械基礎：77リロム系塗膜防水 (機械基礎(c)×5か所、鳩小屋(e)×1か所)
- ・ 笠木目地：高耐久性防水テープ貼り (0.6m×70か所)
- ・ 改修用ドレン交換 (3か所)


**③ 磐井病院 3階 手術室屋上**

- ・ 屋上防水改修
- ・ 笠木目地：高耐久性防水テープ貼り (0.6m×20か所)
- ・ 改修用ドレン交換 (8か所)

**凡例**

- : 屋上防水改修範囲を示す
- : その他改修範囲を示す

3階平面図 S = 1 / 400

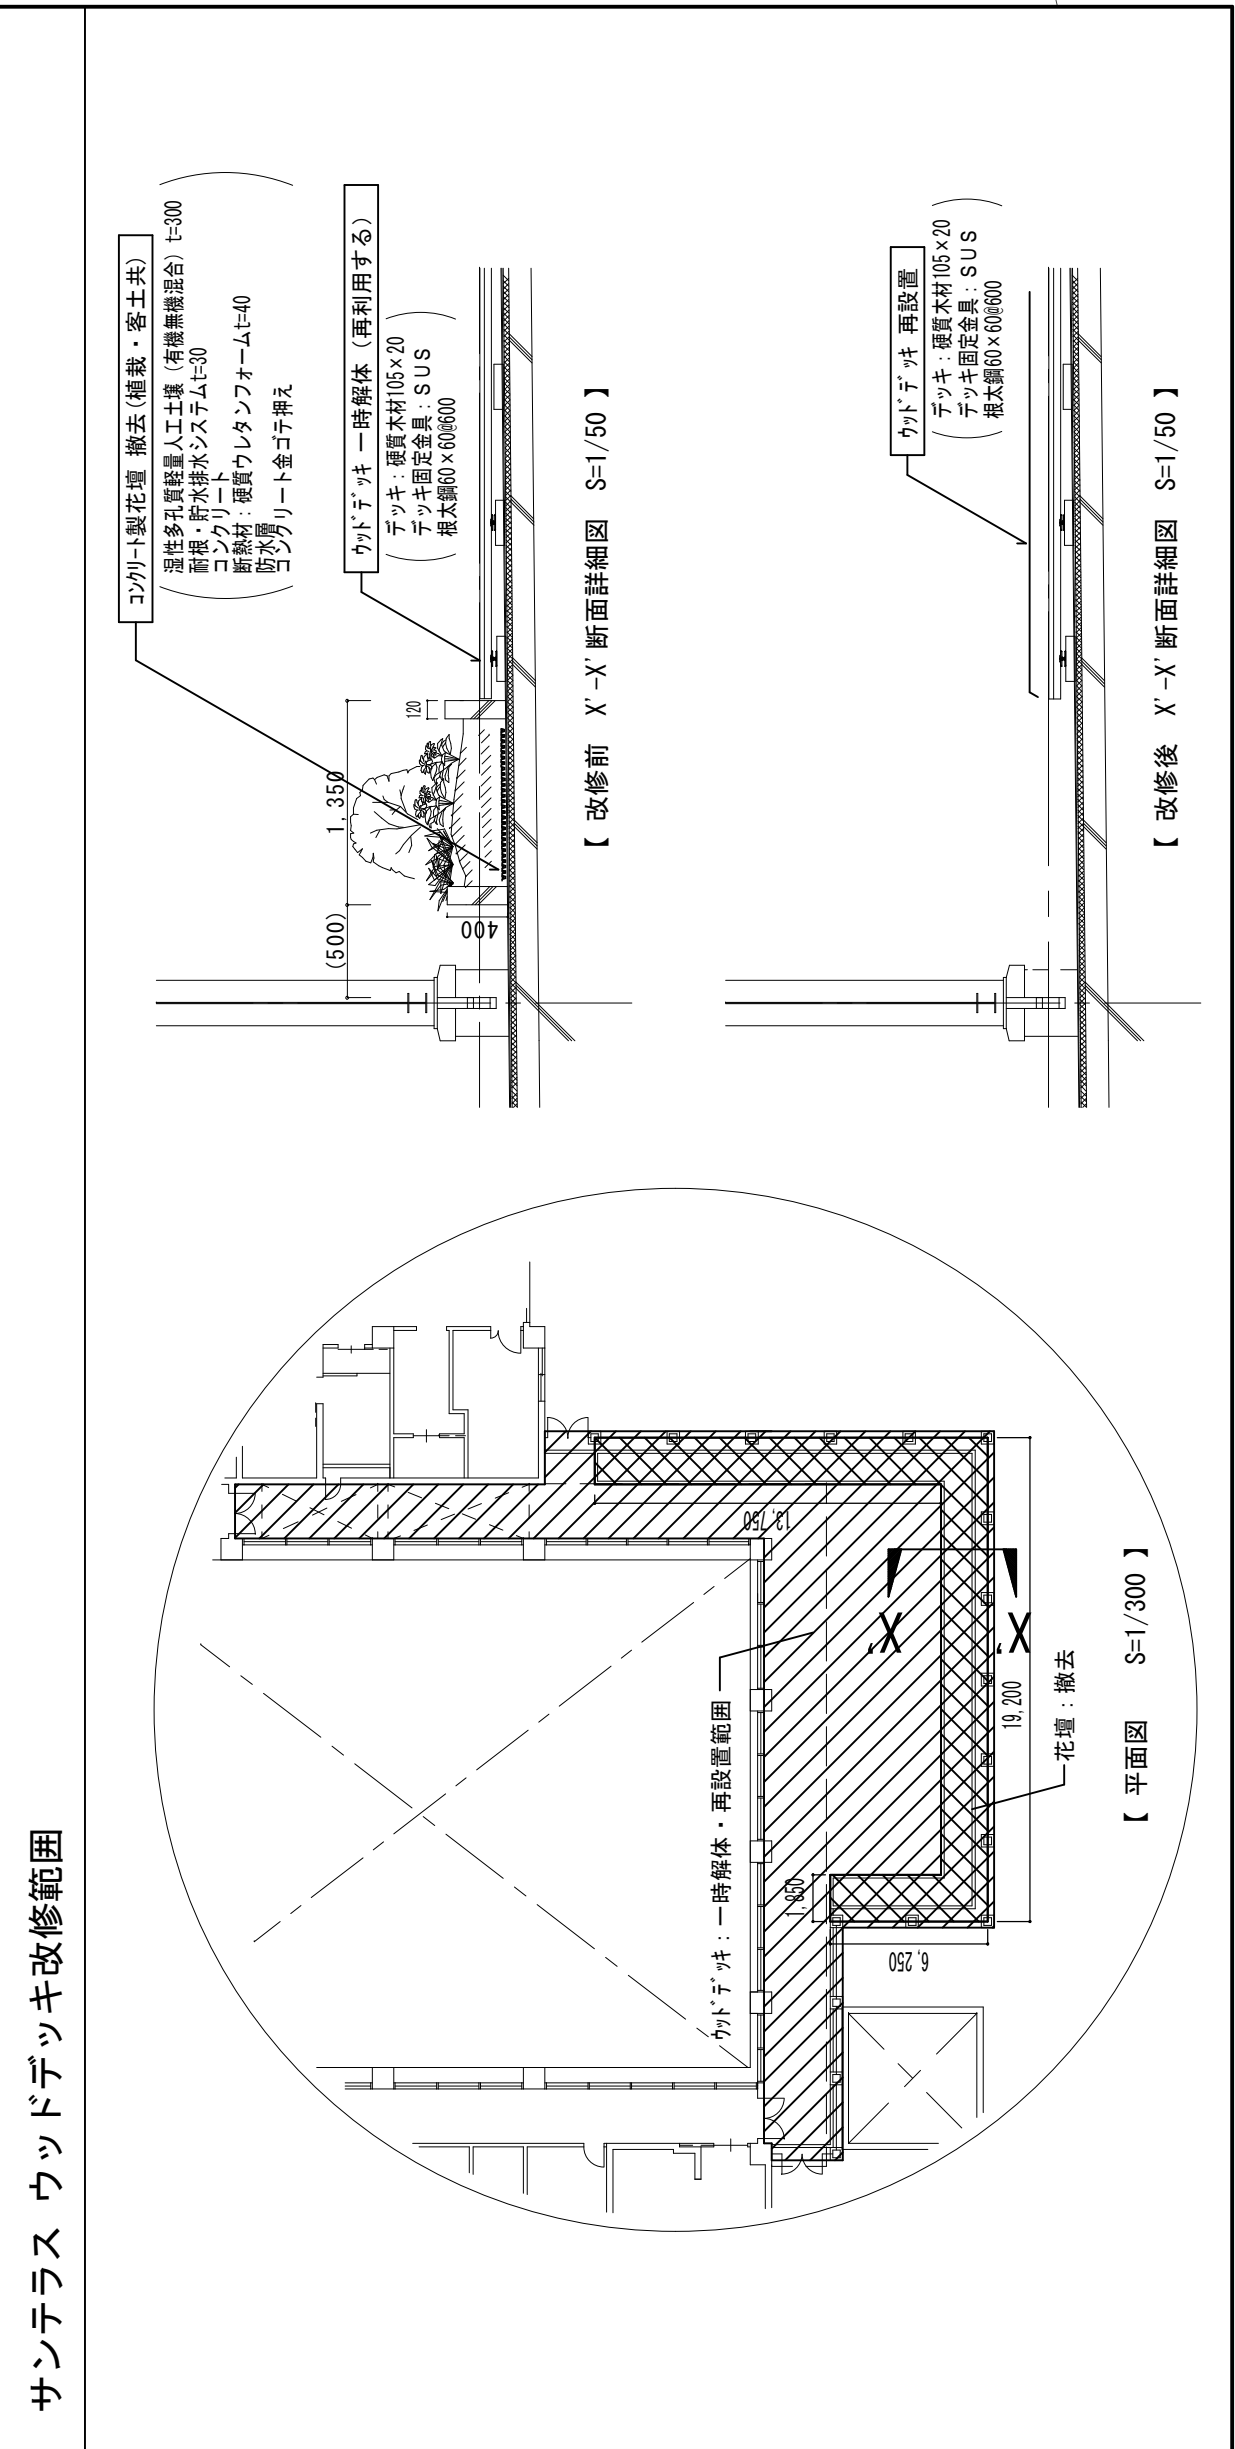

特記	設計年月日	承認印	承認年月日	図面名称	図面番号
				岩手県立磐井病院・南光病院屋上防水改修工事	A — 5
	担当者	検図	図面名称	縮尺	
			3階平面図	A1 : S=1/400	
				A3 : S=1/300	