


# 岩手県流域下水道計画一般図

## 〈北上川上流流域・磐井川流域〉

縮尺 1 : 200,000

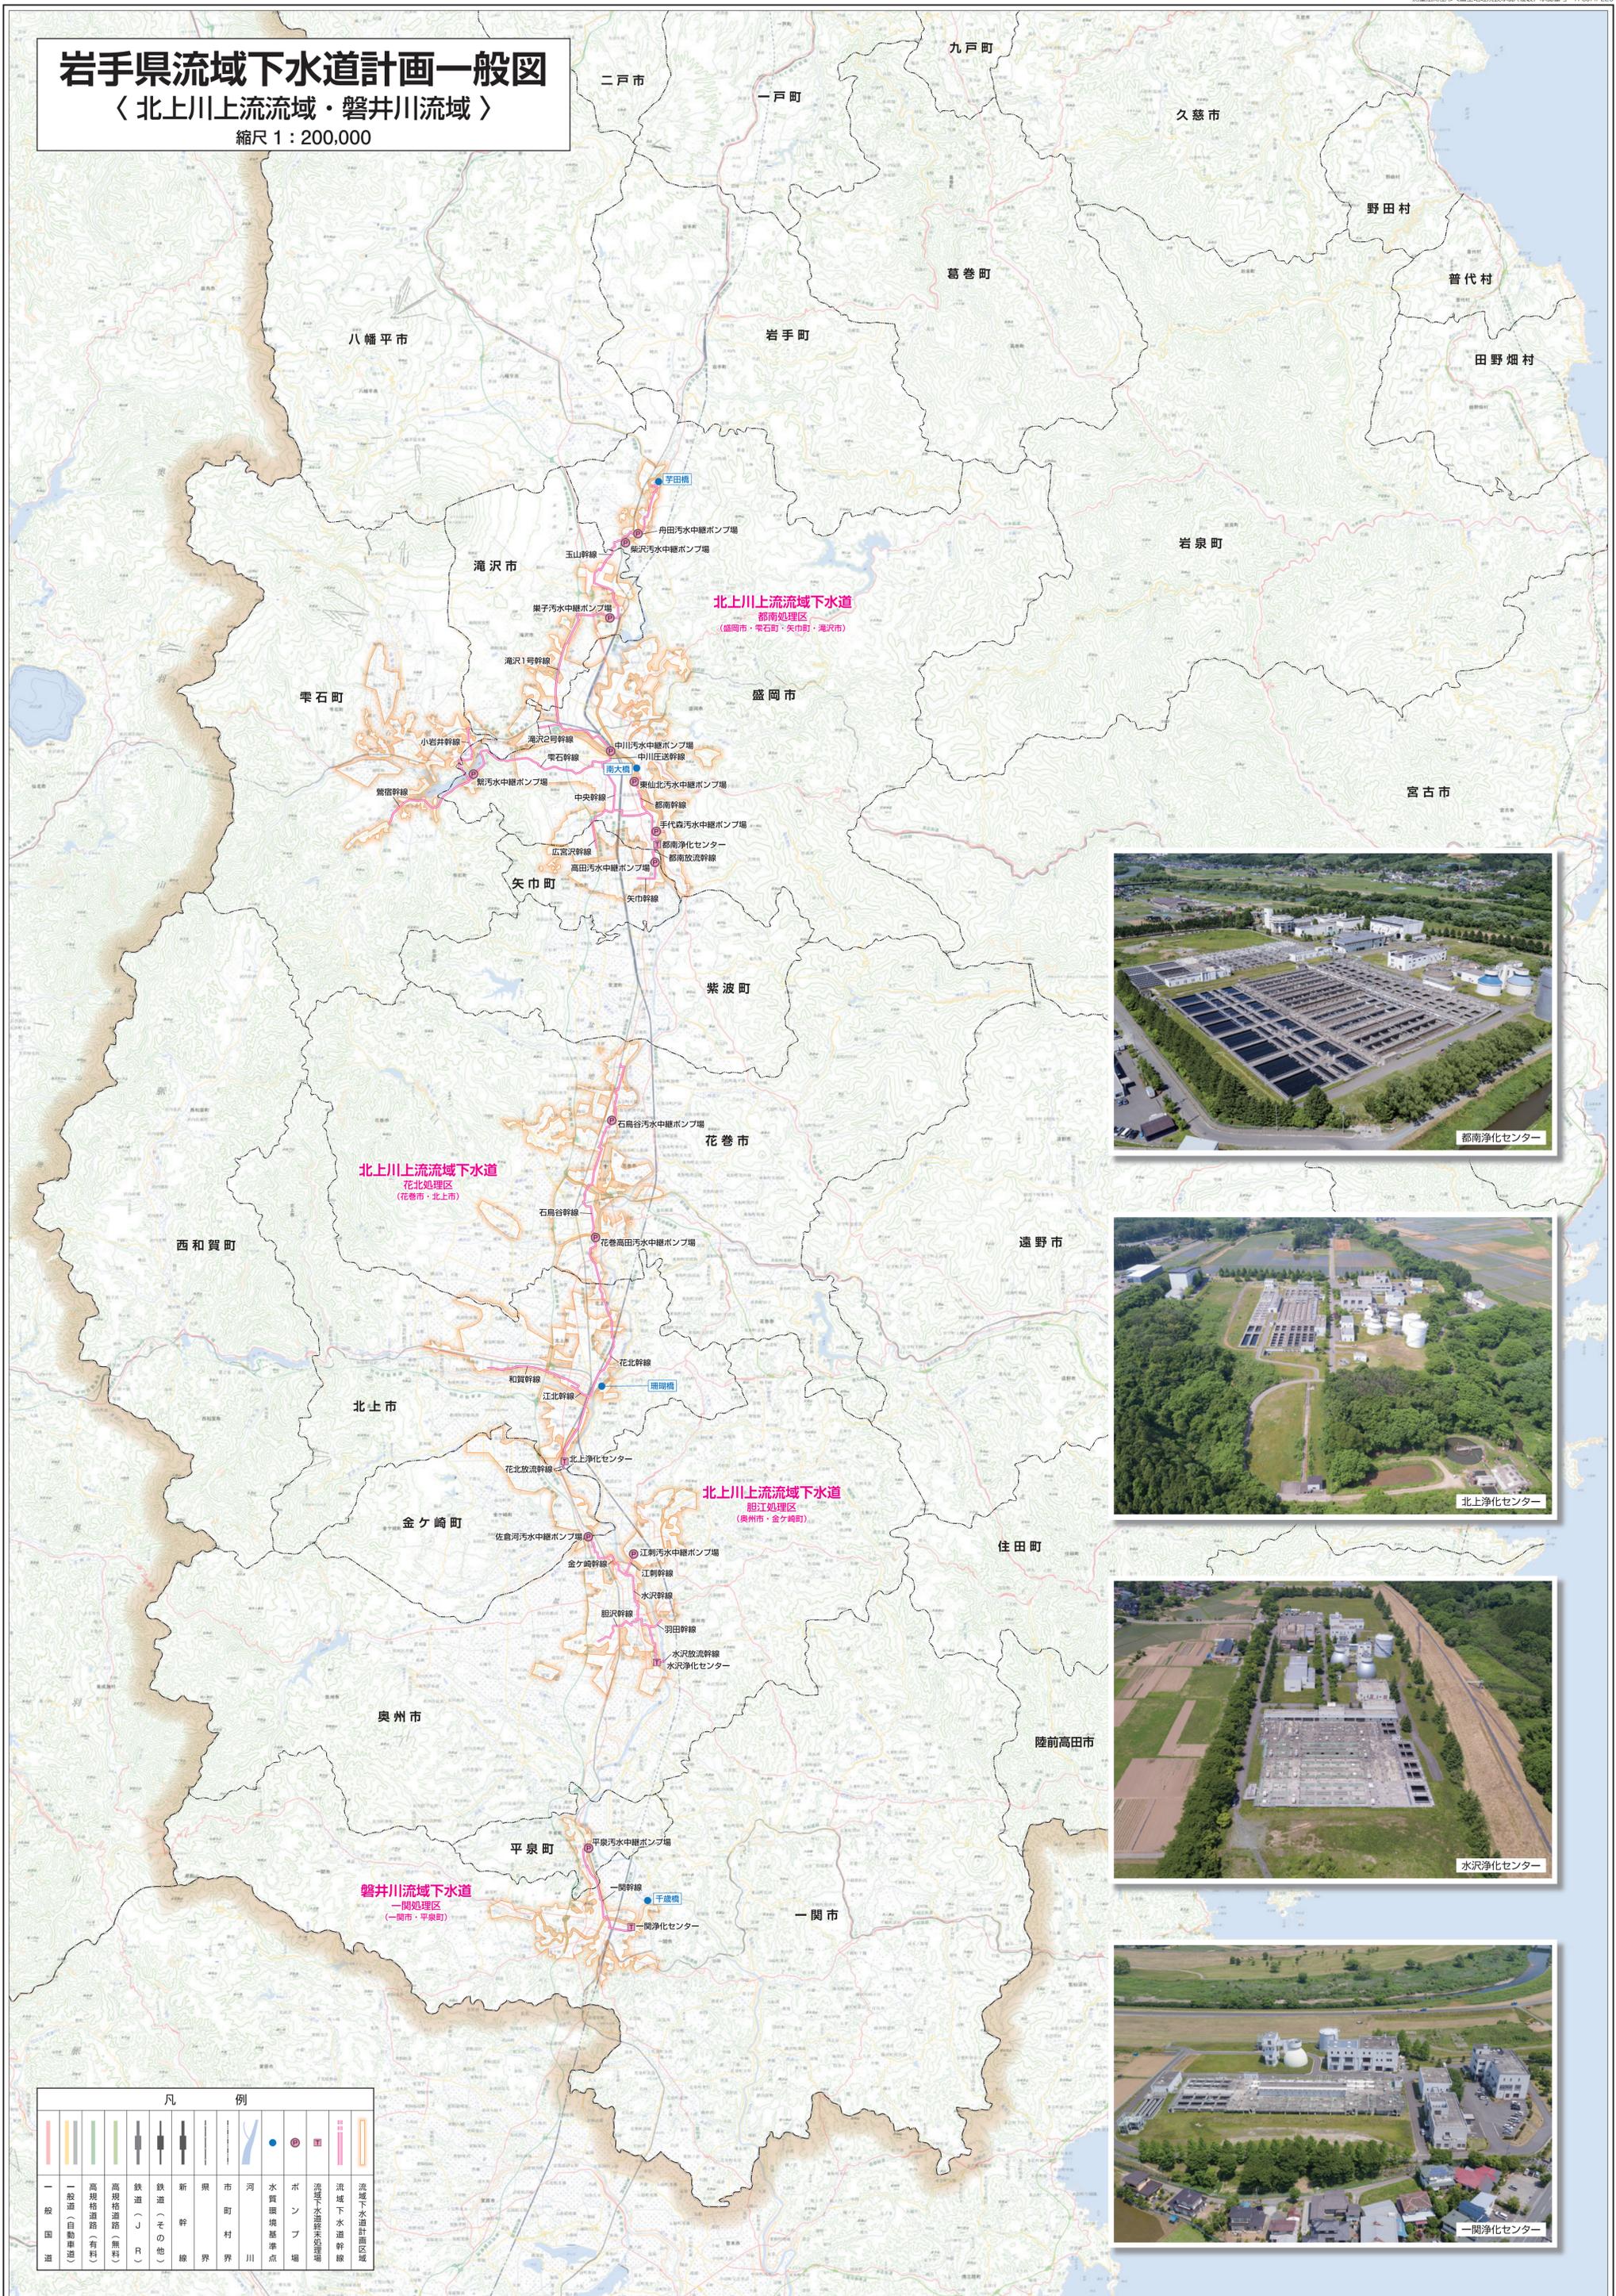

凡 例	
	一般国道
	一般道(自動車道)
	高規格道路(有料)
	高規格道路(無料)
	鉄道(JR)
	鉄道(その他)
	新幹線
	市界
	町界
	村界
	河川
	水質環境基準点
	ポンプ場
	流域下水道処理場
	流域下水道計画区域
	流域下水道幹線
	流域下水道支線
	流域下水道放流線
	流域下水道浄化センター