



原尺圖 1/200

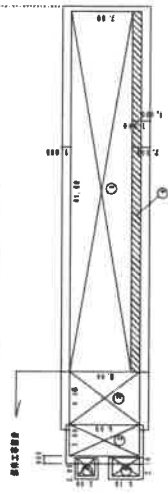


1	基礎工程	基礎工程	基礎工程
2	結構工程	結構工程	結構工程
3	電氣工程	電氣工程	電氣工程
4	水務工程	水務工程	水務工程
5	暖通工程	暖通工程	暖通工程
6	裝修工程	裝修工程	裝修工程
7	其他工程	其他工程	其他工程

1	基礎工程	基礎工程	基礎工程	基礎工程	基礎工程	基礎工程	基礎工程	基礎工程	基礎工程
2	結構工程	結構工程	結構工程	結構工程	結構工程	結構工程	結構工程	結構工程	結構工程
3	電氣工程	電氣工程	電氣工程	電氣工程	電氣工程	電氣工程	電氣工程	電氣工程	電氣工程
4	水務工程	水務工程	水務工程	水務工程	水務工程	水務工程	水務工程	水務工程	水務工程
5	暖通工程	暖通工程	暖通工程	暖通工程	暖通工程	暖通工程	暖通工程	暖通工程	暖通工程
6	裝修工程	裝修工程	裝修工程	裝修工程	裝修工程	裝修工程	裝修工程	裝修工程	裝修工程
7	其他工程	其他工程	其他工程	其他工程	其他工程	其他工程	其他工程	其他工程	其他工程



① ② ③ ④ ⑤ ⑥ ⑦ ⑧ ⑨ ⑩ ⑪ ⑫ ⑬ ⑭ ⑮

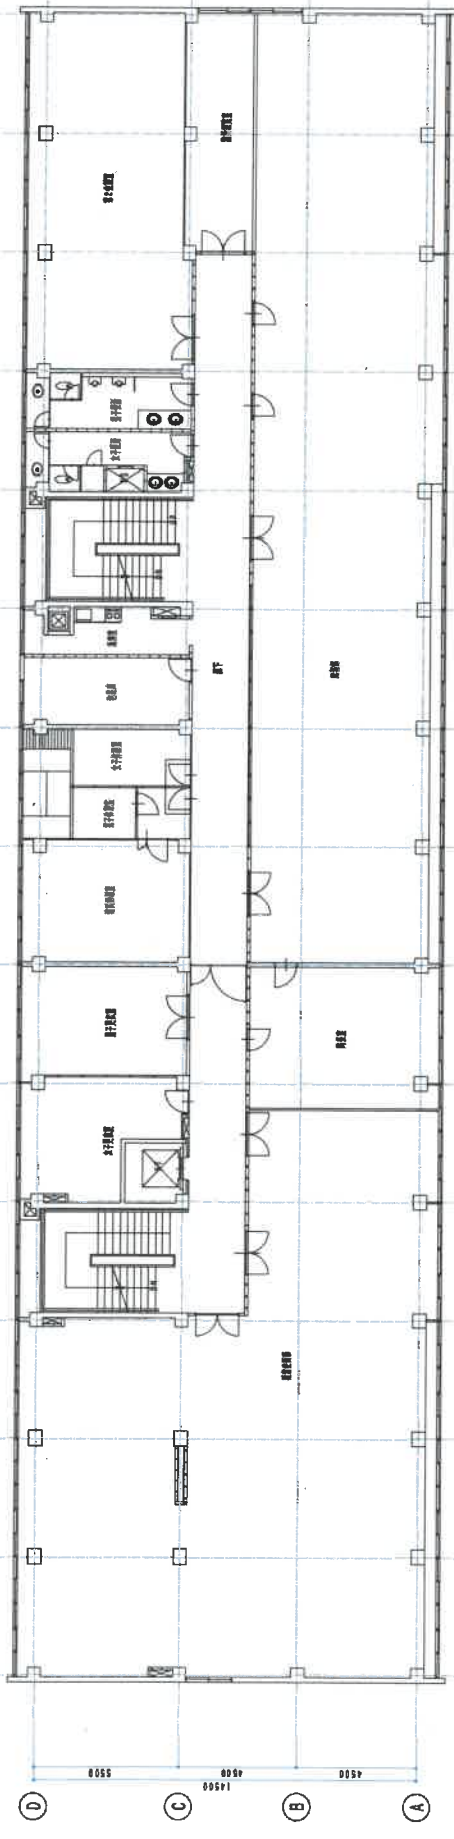

1/100

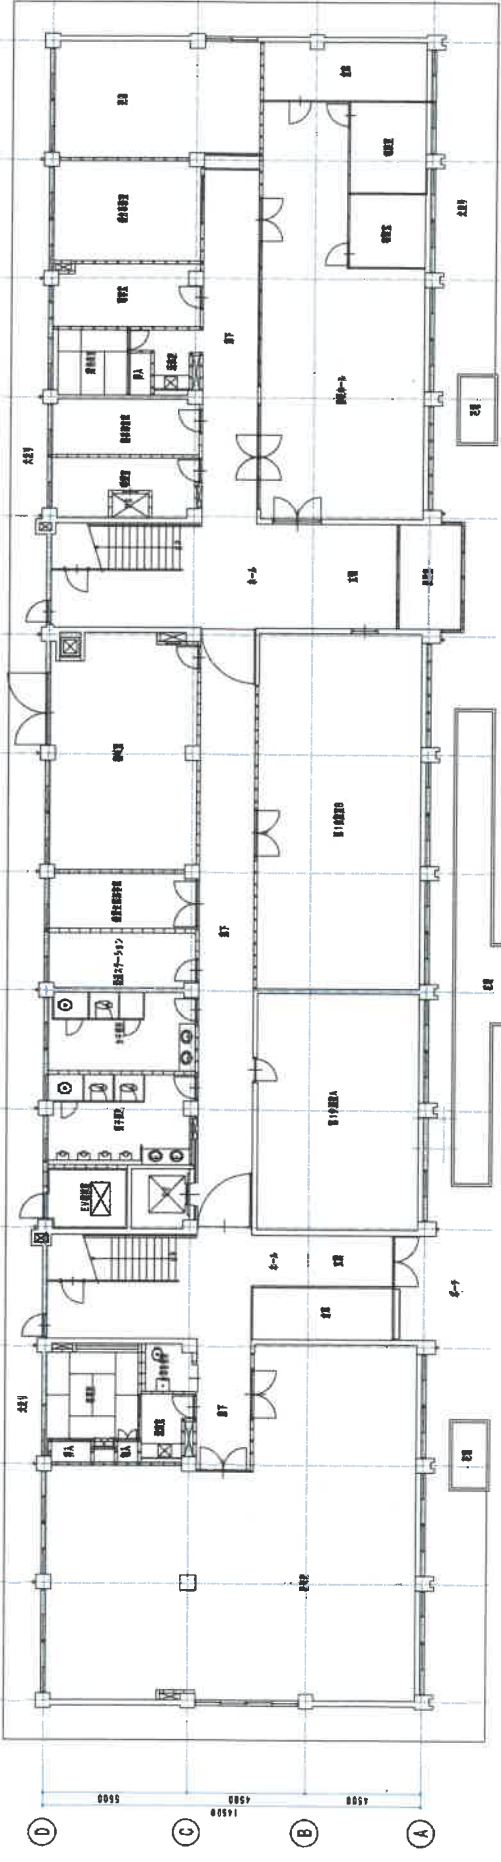

1/100

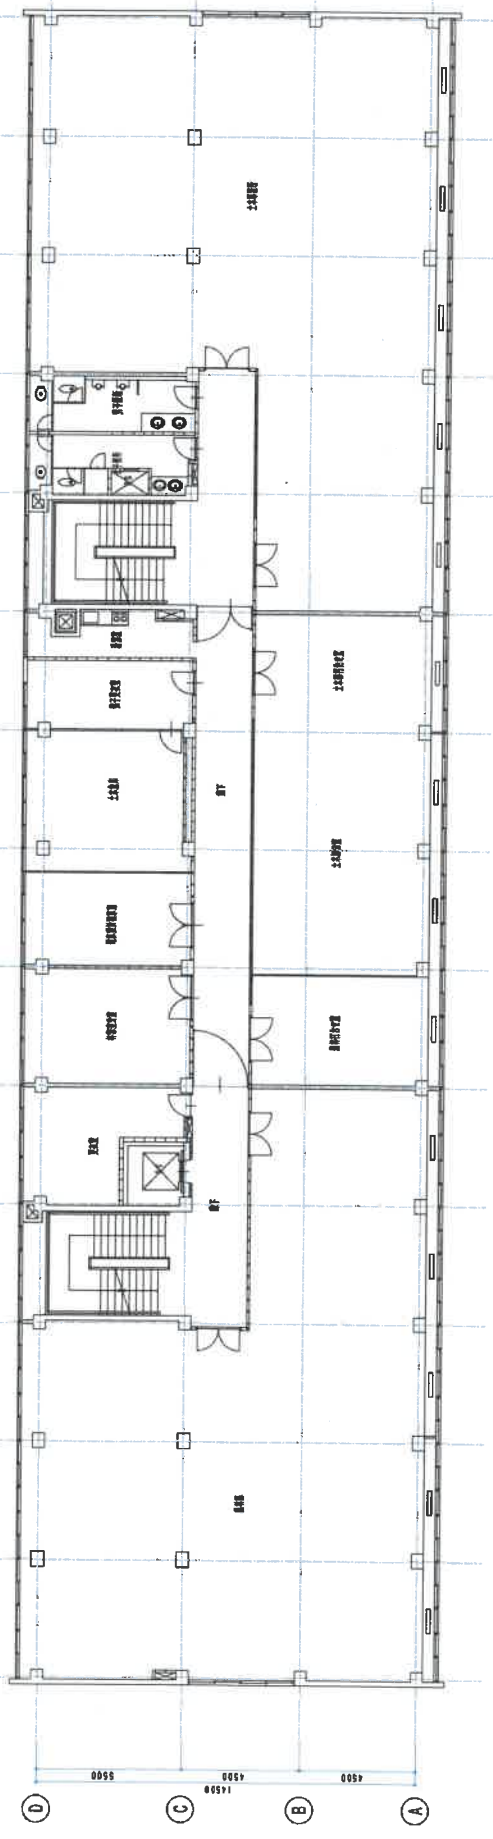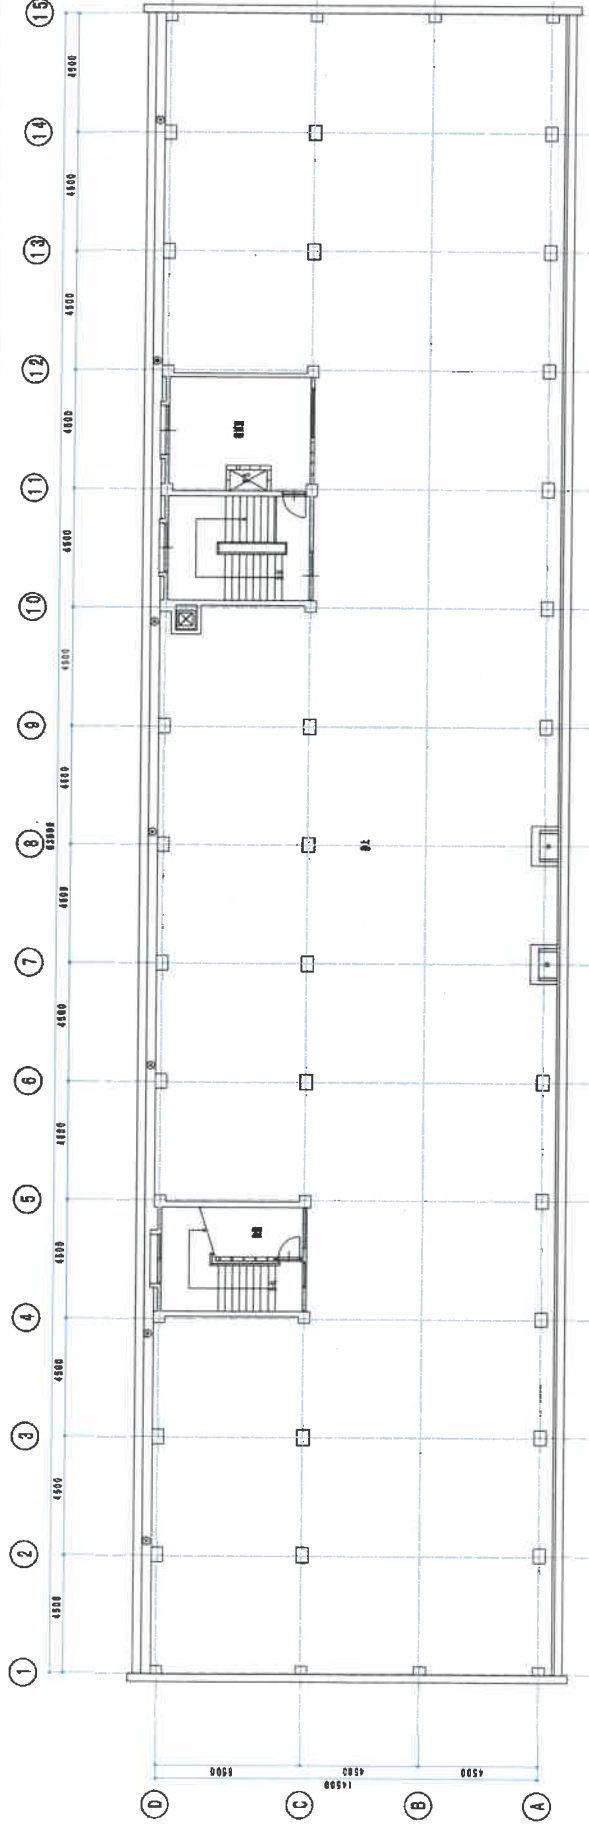

工程名称

贵州地区合同行舍

特配事项

楼内内容

3·R 附 平面图

图面番号


1/100

设计年月

平成 16 年 09 月

图面内容


平面

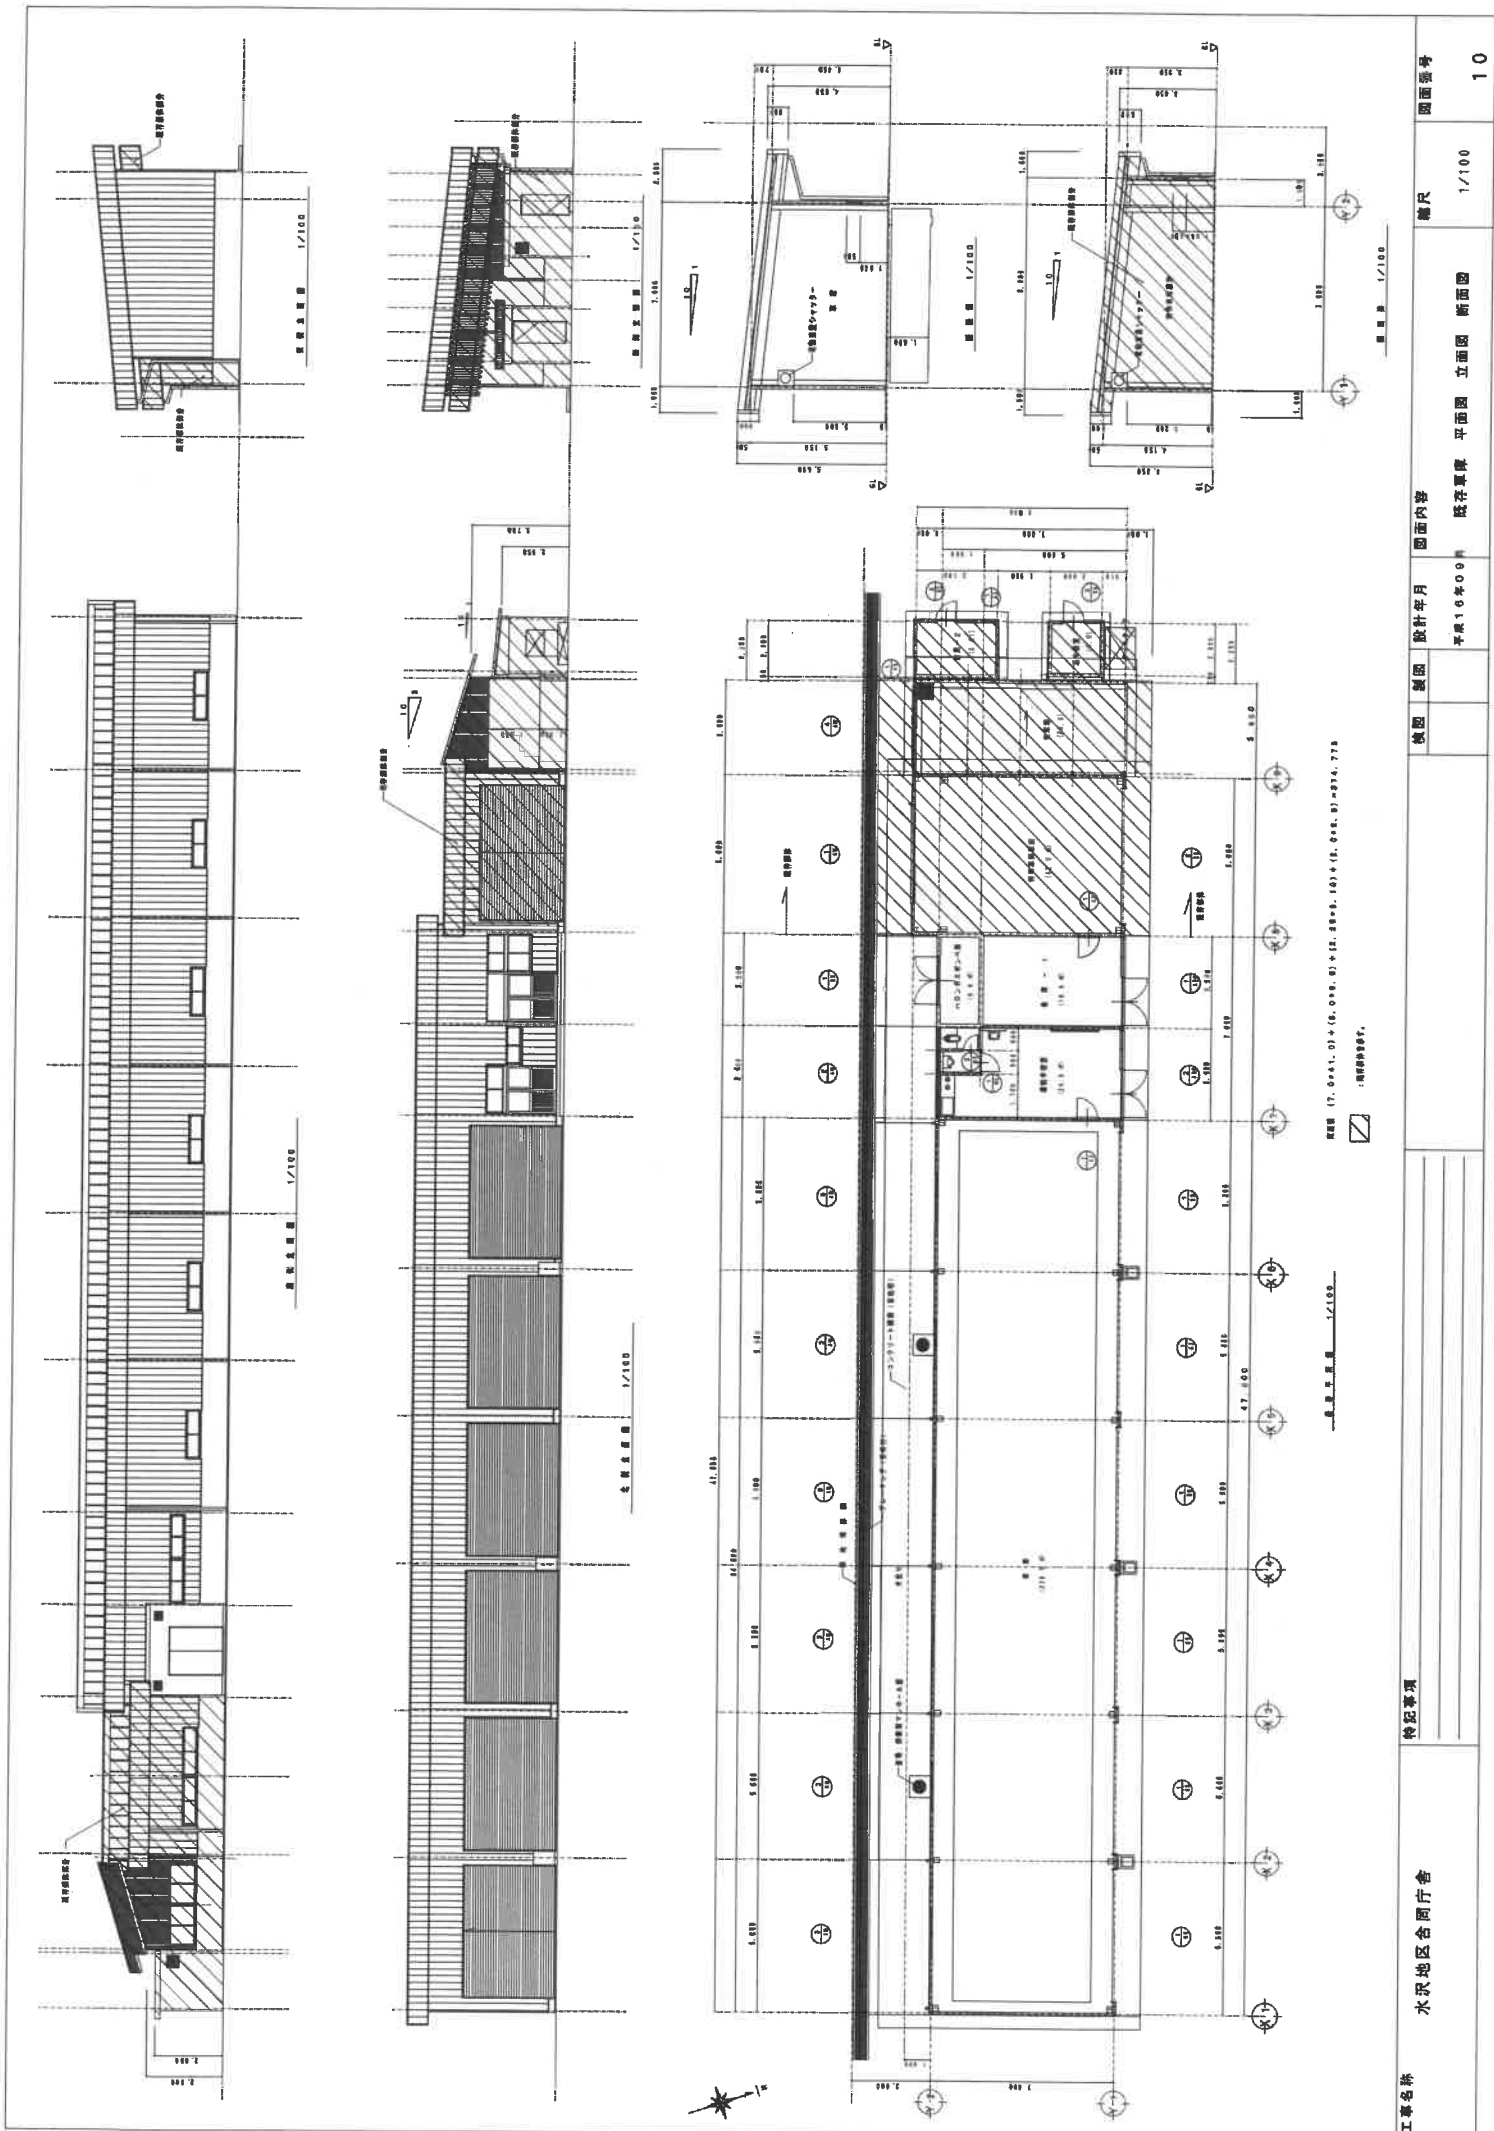


工事名称 水沢地区合間庁舎	特記事項	換図	設計年月 平成10年00月	図面内容 既存算書	図面種類 立面図 断面図	縮尺 1/100	図面番号 10
		規格 (7,000x1,017) × (6,000x91 + 12,500x14) × (2,000x10) = 274,773 ㎡ 1000000000					

奥州地区合同庁舎(本庁舎)


本庁舎3階

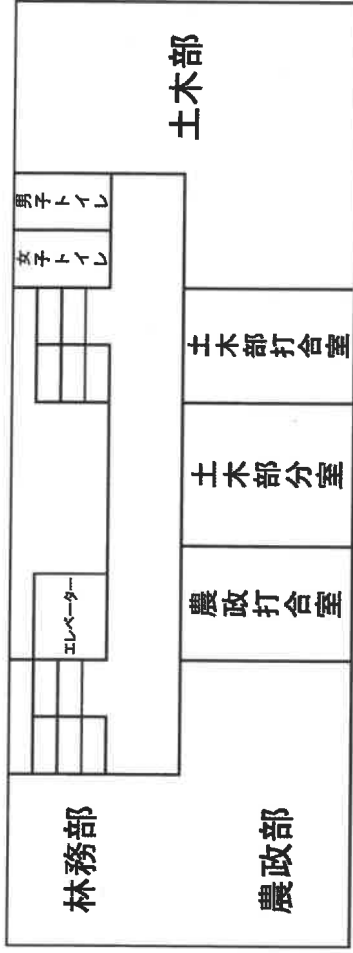


本庁舎2階

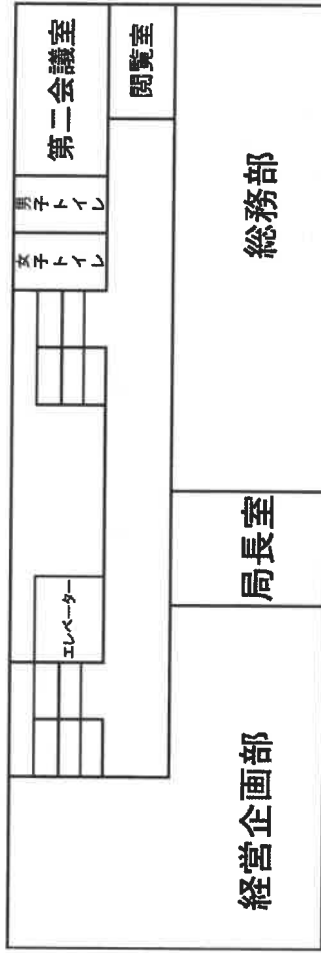


本庁舎1階

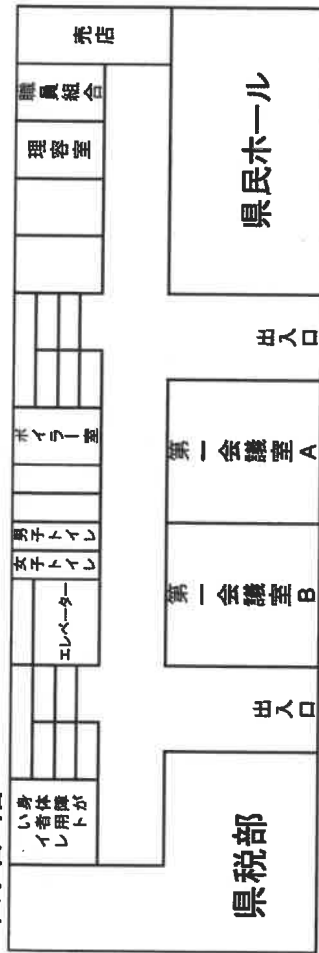

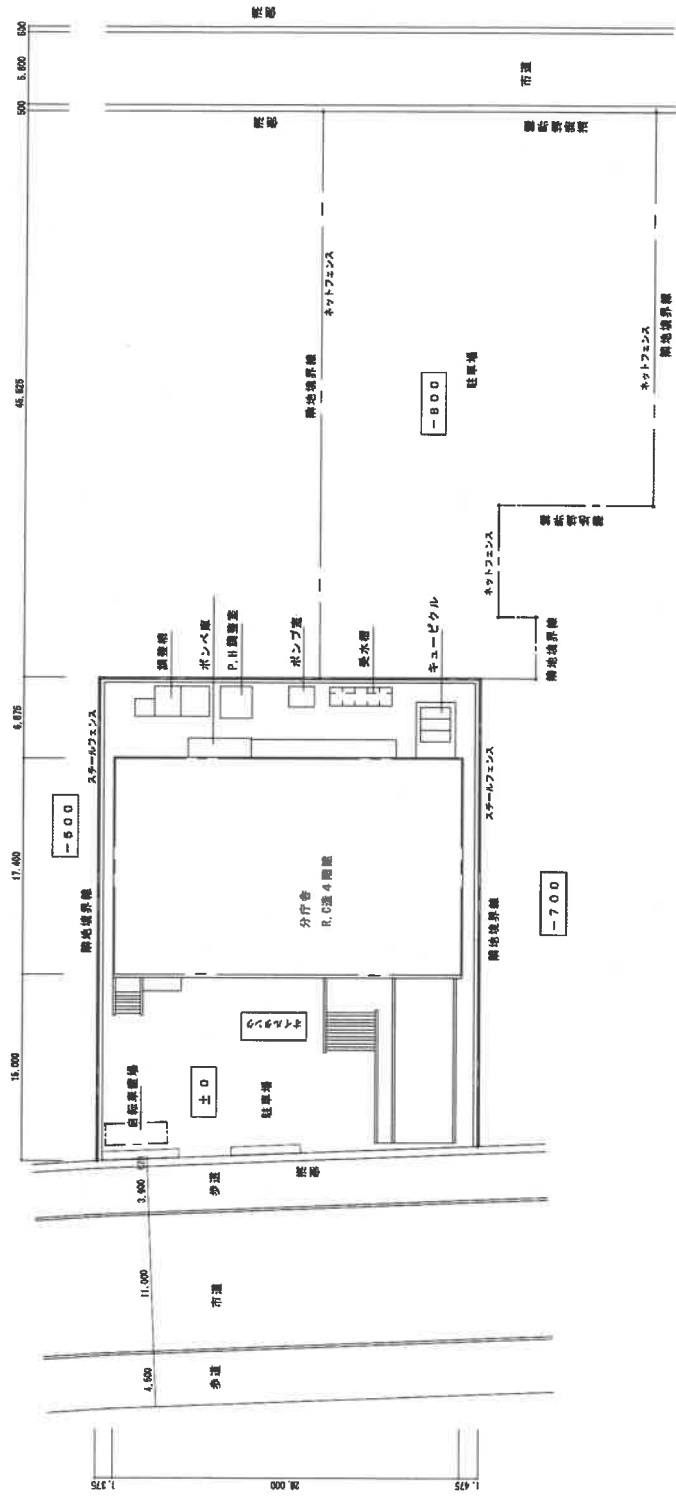

配置図 1/300

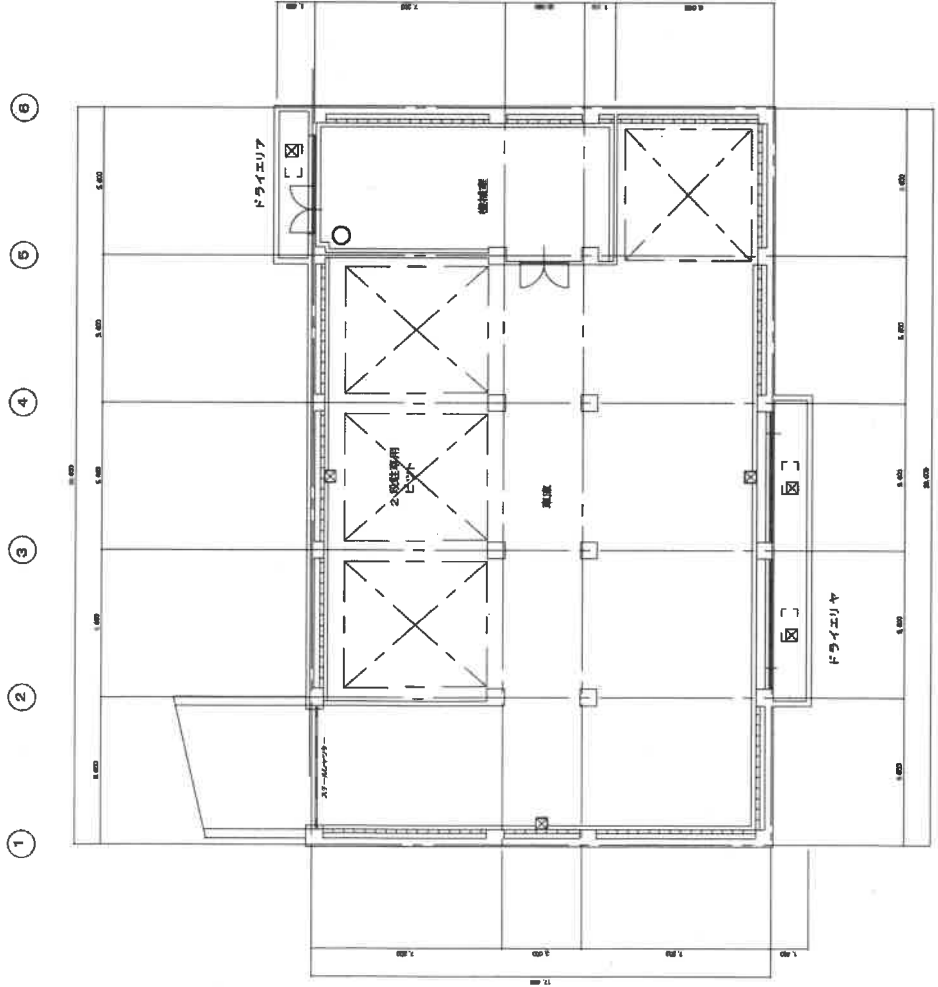


九州地区合同庁舎分庁舎
1階 平面図 1/100




九州地区合同庁舎分庁舎
2階 平面図 1/100

凡 例	
印	コンクリート表示す
印	コンクリートブロック表示す
印	木造面仕切り表示す
印	パーテーション面仕切り表示す

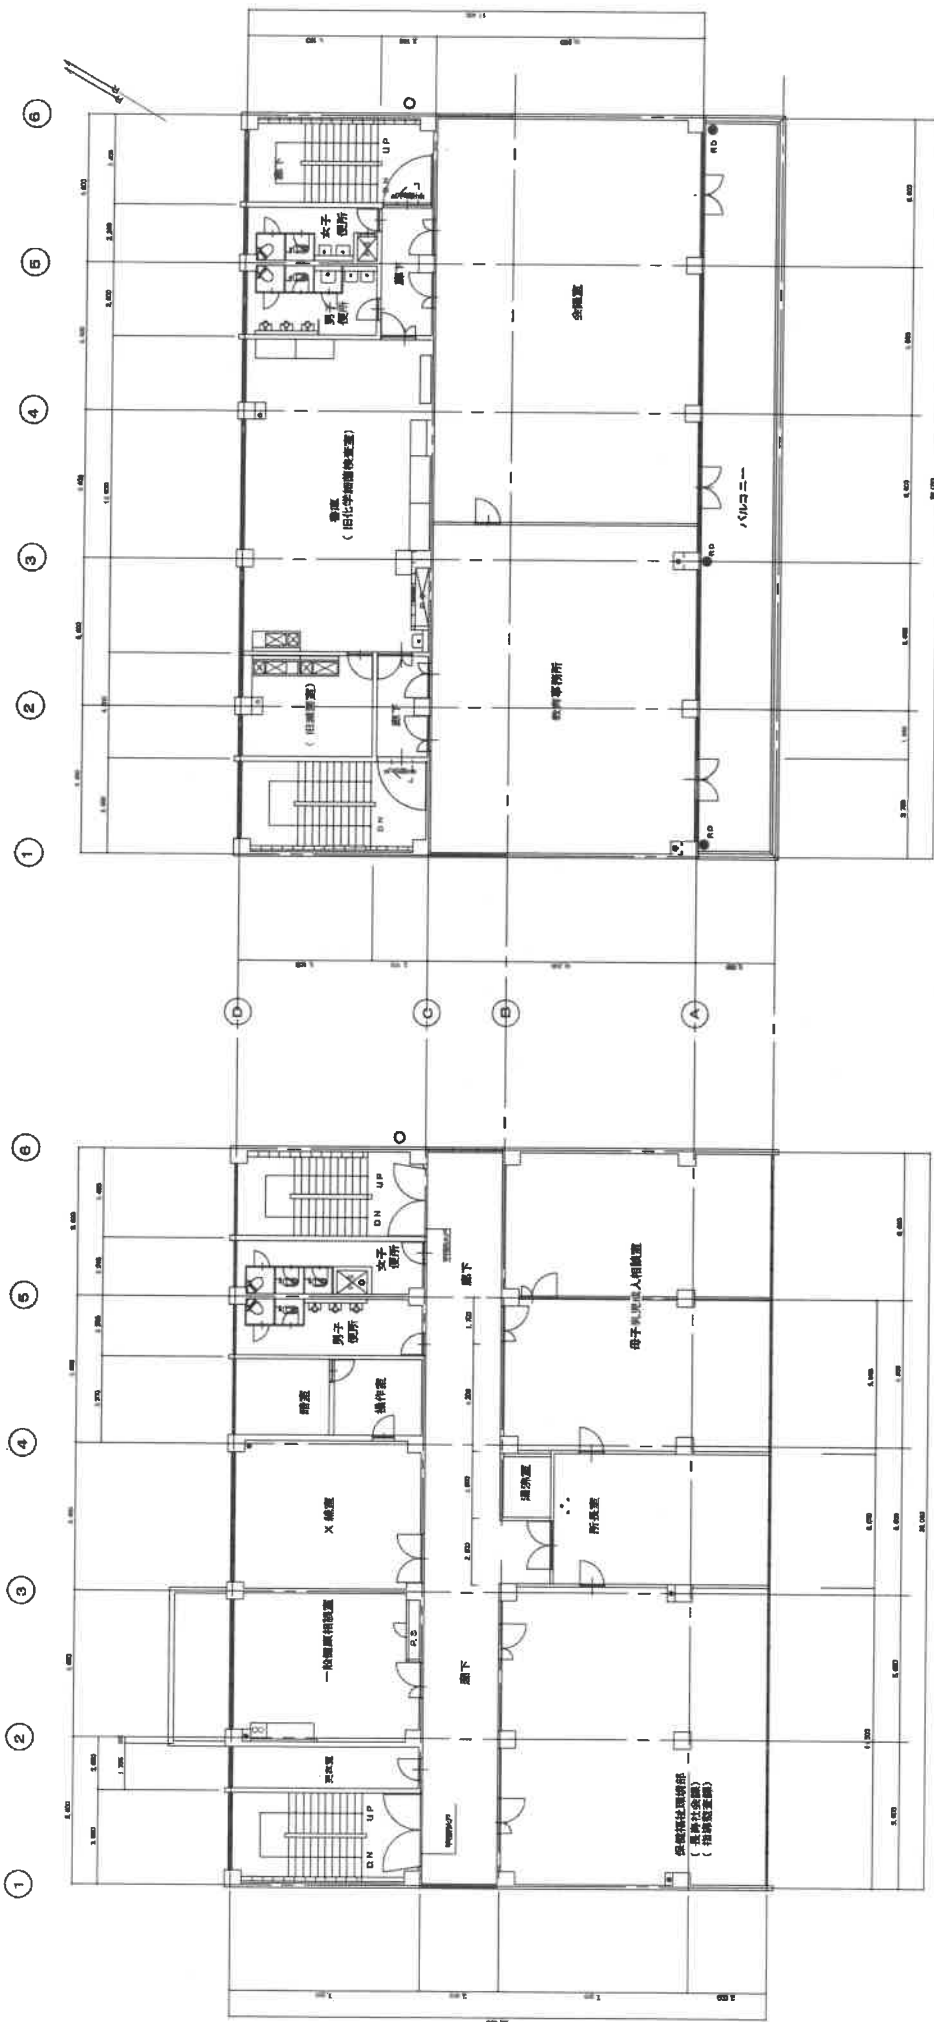


奥州地区合同庁舎分庁舎

2 階 平面図 1/100

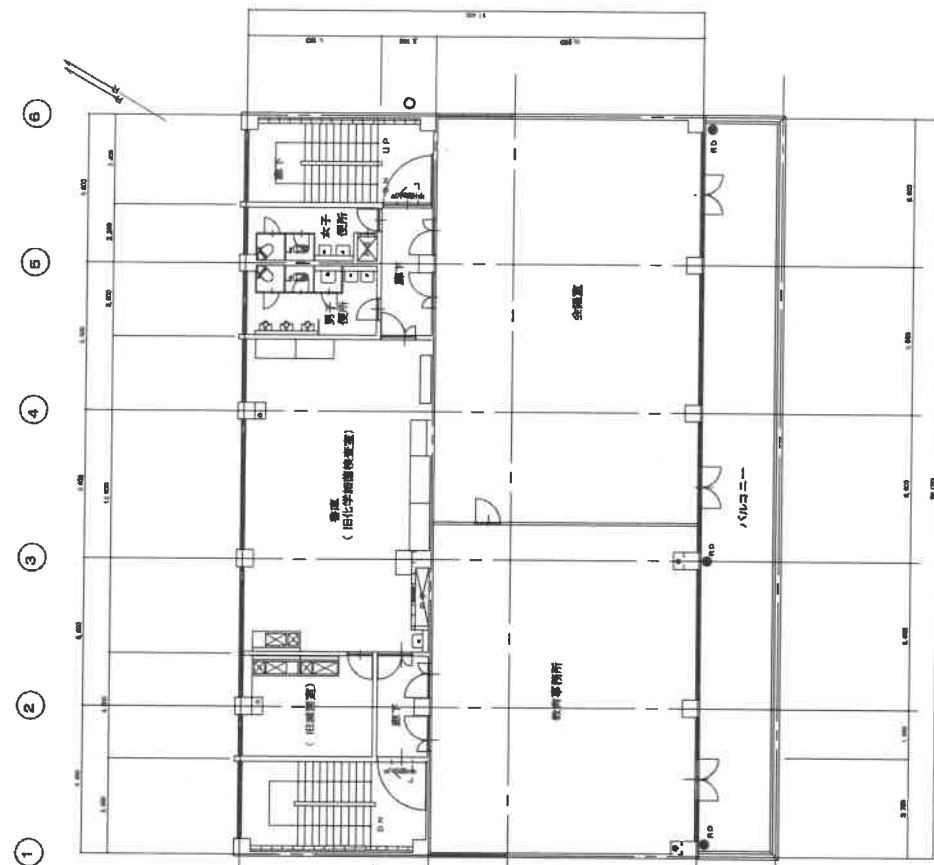

奥州地区合同庁舎分庁舎

3 階 平面図 1/100

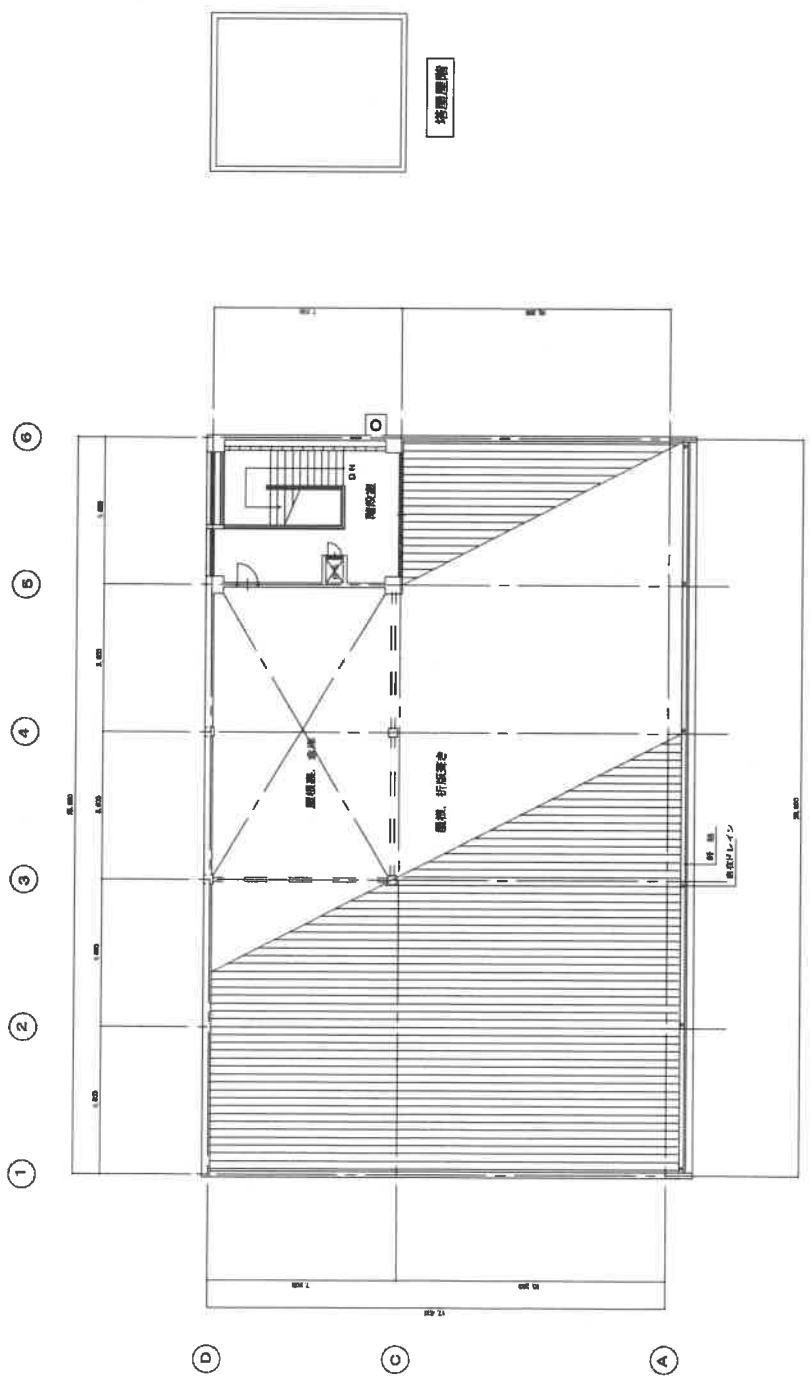


奥州地区合同庁舎分行舎


P. H 階 平面図 1/100

奥州地区合同庁舎(分庁舎)


分庁舎3階

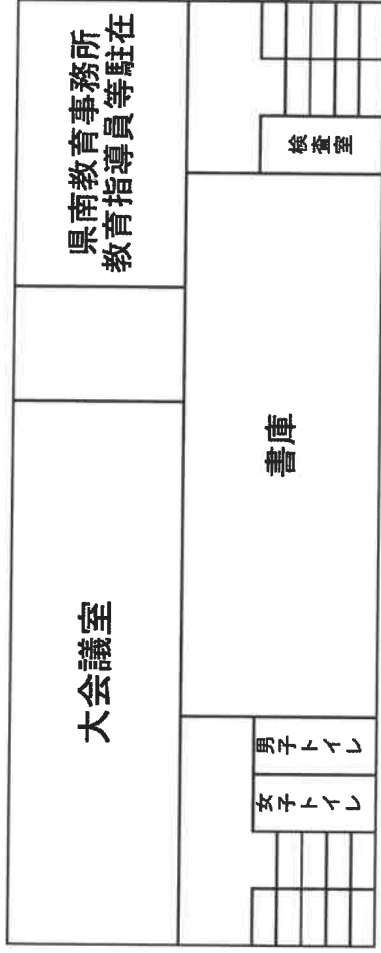


分庁舎2階

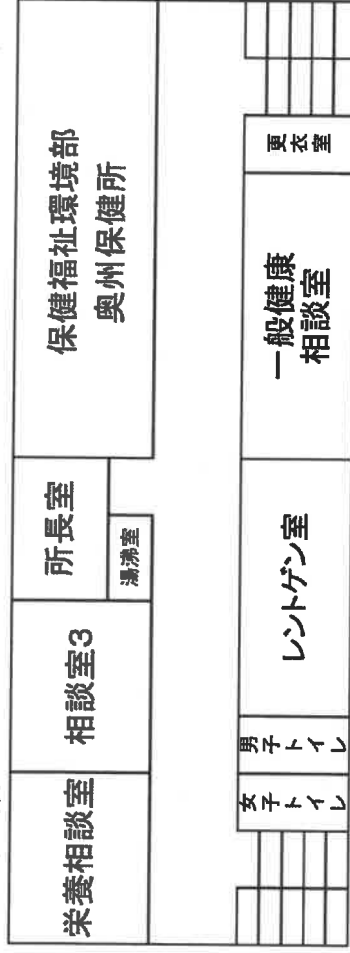


分庁舎1階

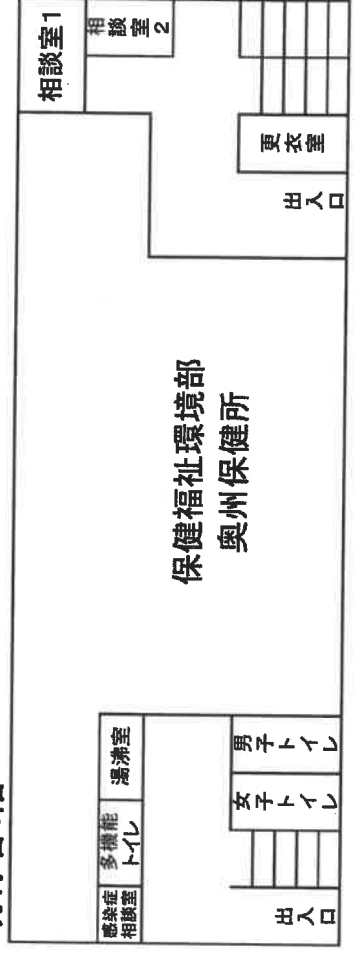

- ①
- ②
- ③
- ④
- ⑤
- ⑥
- ⑦
- ⑧
- ⑨
- ⑩
- ⑪
- ⑫
- ⑬
- ⑭
- ⑮
- ⑯
- ⑰
- ⑱
- ⑲
- ㉑
- ㉒
- ㉓
- ㉔
- ㉕
- ㉖
- ㉗
- ㉘
- ㉙
- ㉚
- ㉛
- ㉜
- ㉝
- ㉞
- ㉟
- ㊱
- ㊲
- ㊳
- ㊴
- ㊵
- ㊶
- ㊷
- ㊸
- ㊹
- ㊺
- ㊻
- ㊼
- ㊽
- ㊾
- ㊿

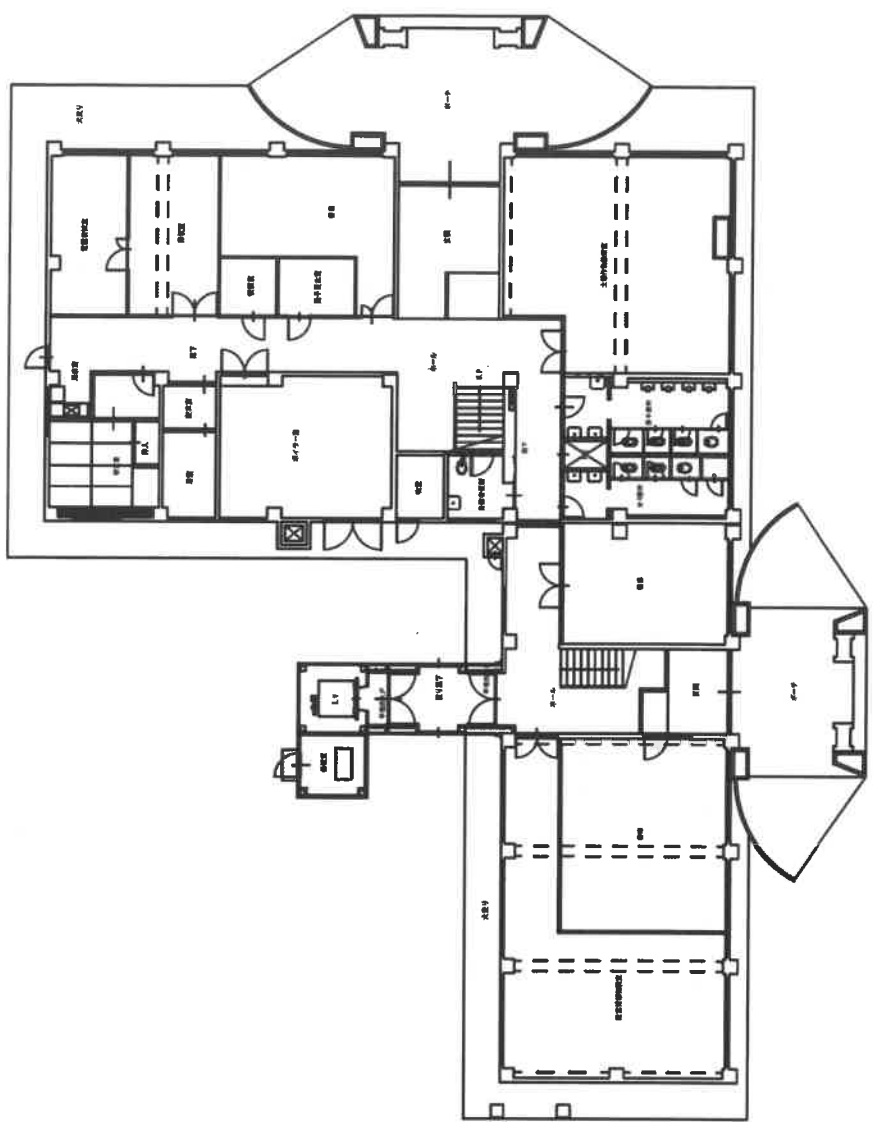


図面番号: 1.100

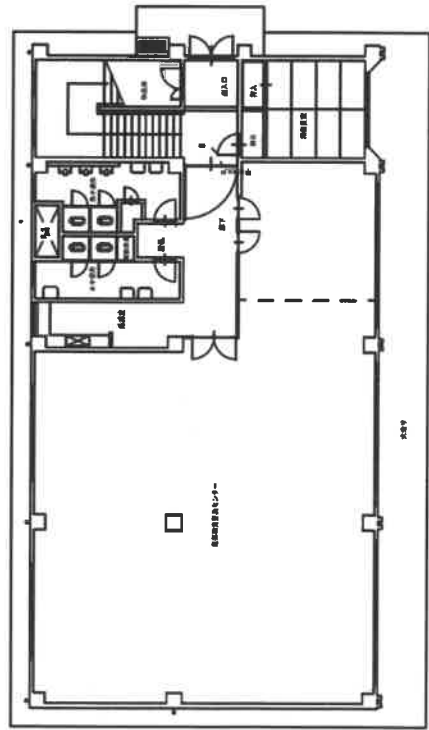

年度	設計番号	名称	設計者	依頼者	設計年月	完成年月	縮尺	階数	用途	面積	構造	備考
		角川書店 印刷部					1:100	1階	印刷部			
縮尺: 1:100												

- 1
- 2
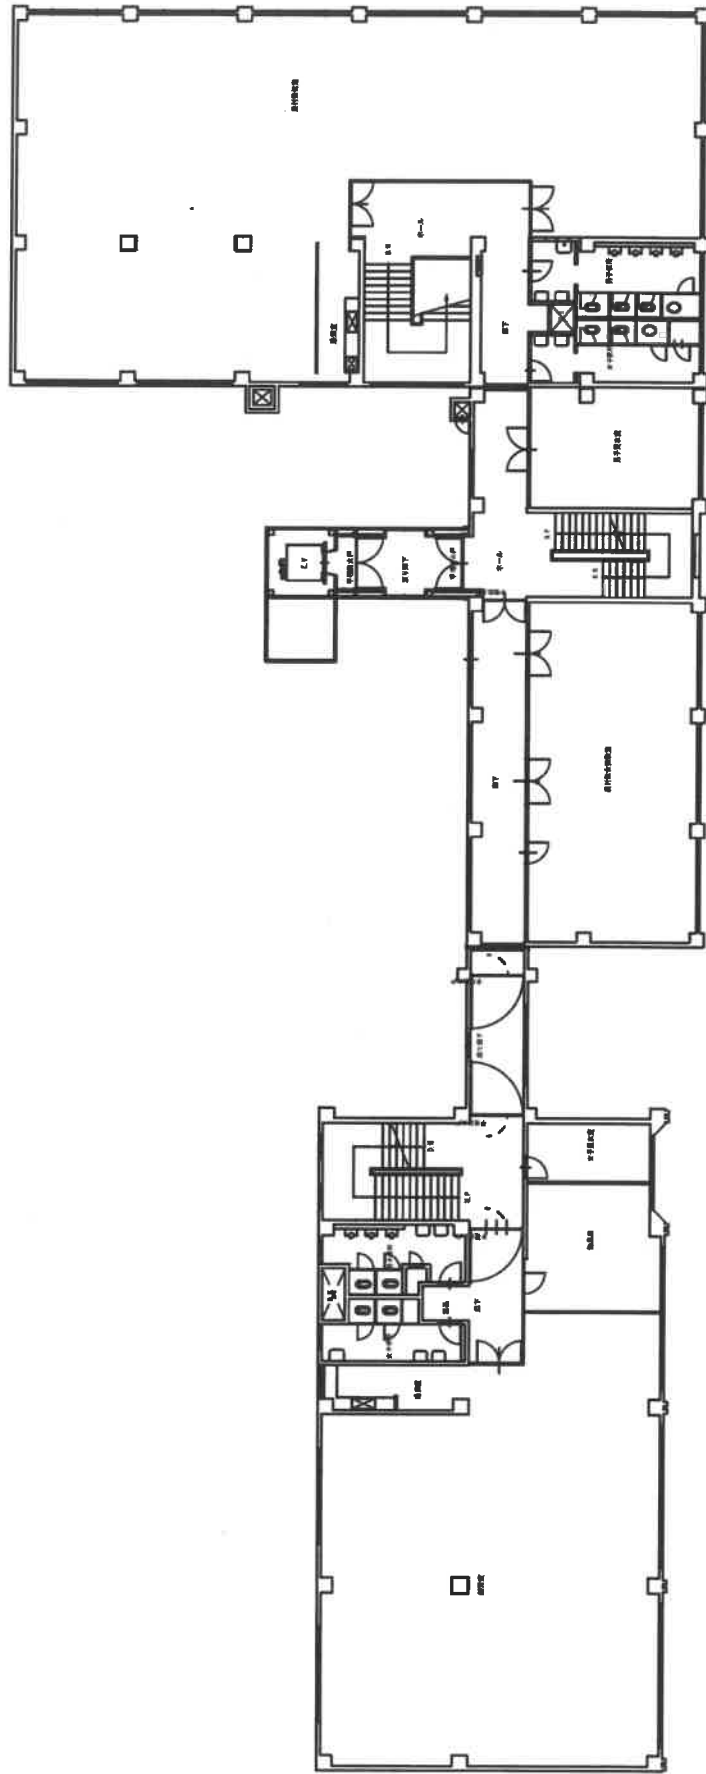


比例 1:100


年度	地址	名称	用途	设计单位	设计日期	设计人	审核人	审批日期	批准人	审批日期	设计日期	设计人	审核人	审批日期	批准人	审批日期	设计日期	设计人	审核人	审批日期	批准人	审批日期	
		苏州城市合作银行江苏分行卷																					
比例	1:100	图名		2层平面图	图号	2000	比例	1:100	设计日期		2000	设计人			审核人			审批日期			批准人		

奥州地区合同庁舎(江刺分庁舎)

分庁舎3階

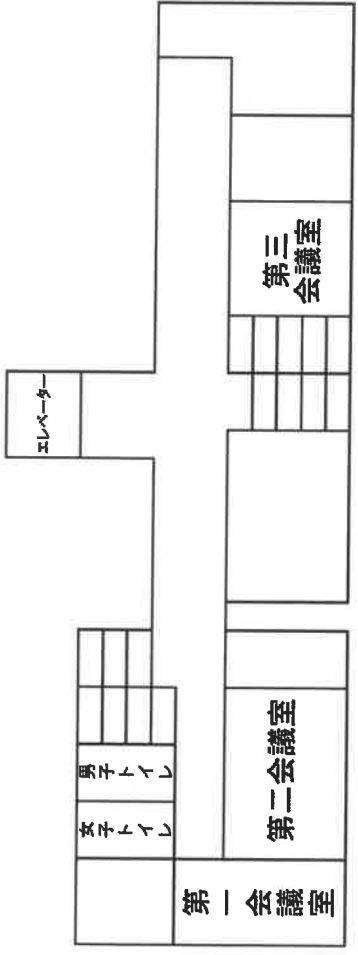

分庁舎2階

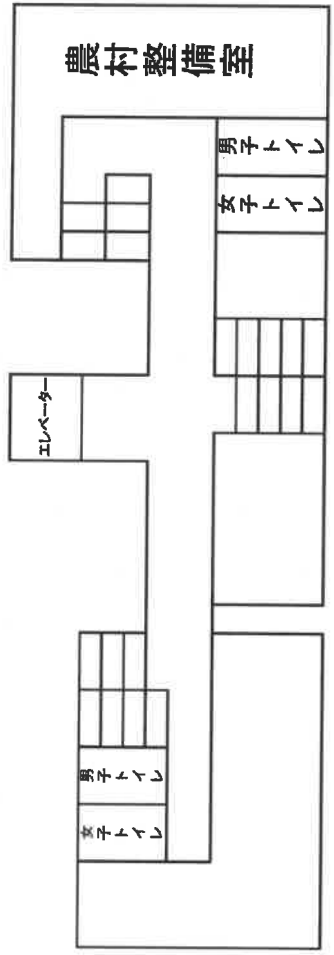

分庁舎1階

