

奥州地区合同庁舎

本庁舎3階



林務部		エレベーター	男子ロッカー	印刷室	農政部物品庫	土木部物品庫	男子ロッカー	給湯室		女子トイレ	男子トイレ	土木部
農政部				農政部打合室	土木部分室	土木部打合室						

本庁舎2階


経営企画部		エレベーター	男子更衣室	女子更衣室	情報 ハイウェイ室	男子休養室	女子休養室	総務部物品庫	給湯室		女子トイレ	男子トイレ	第二会議
													閲覧室
経営企画部				局長室	総務部			審査指導監					

本庁舎1階


県税部	当直室		エレベーター	男子トイレ	女子トイレ	県税部 検査室	経営企画部 物品庫	ポイラー室		林務検査室	農政部書庫	清掃員 休憩室	理容室	職員組合	売 店
	給湯室	身体障が い者用トイ レ										給湯室			
県税部	県税部 物品庫	玄関	県税部 分室			第一会議室			玄関	県民ホール					

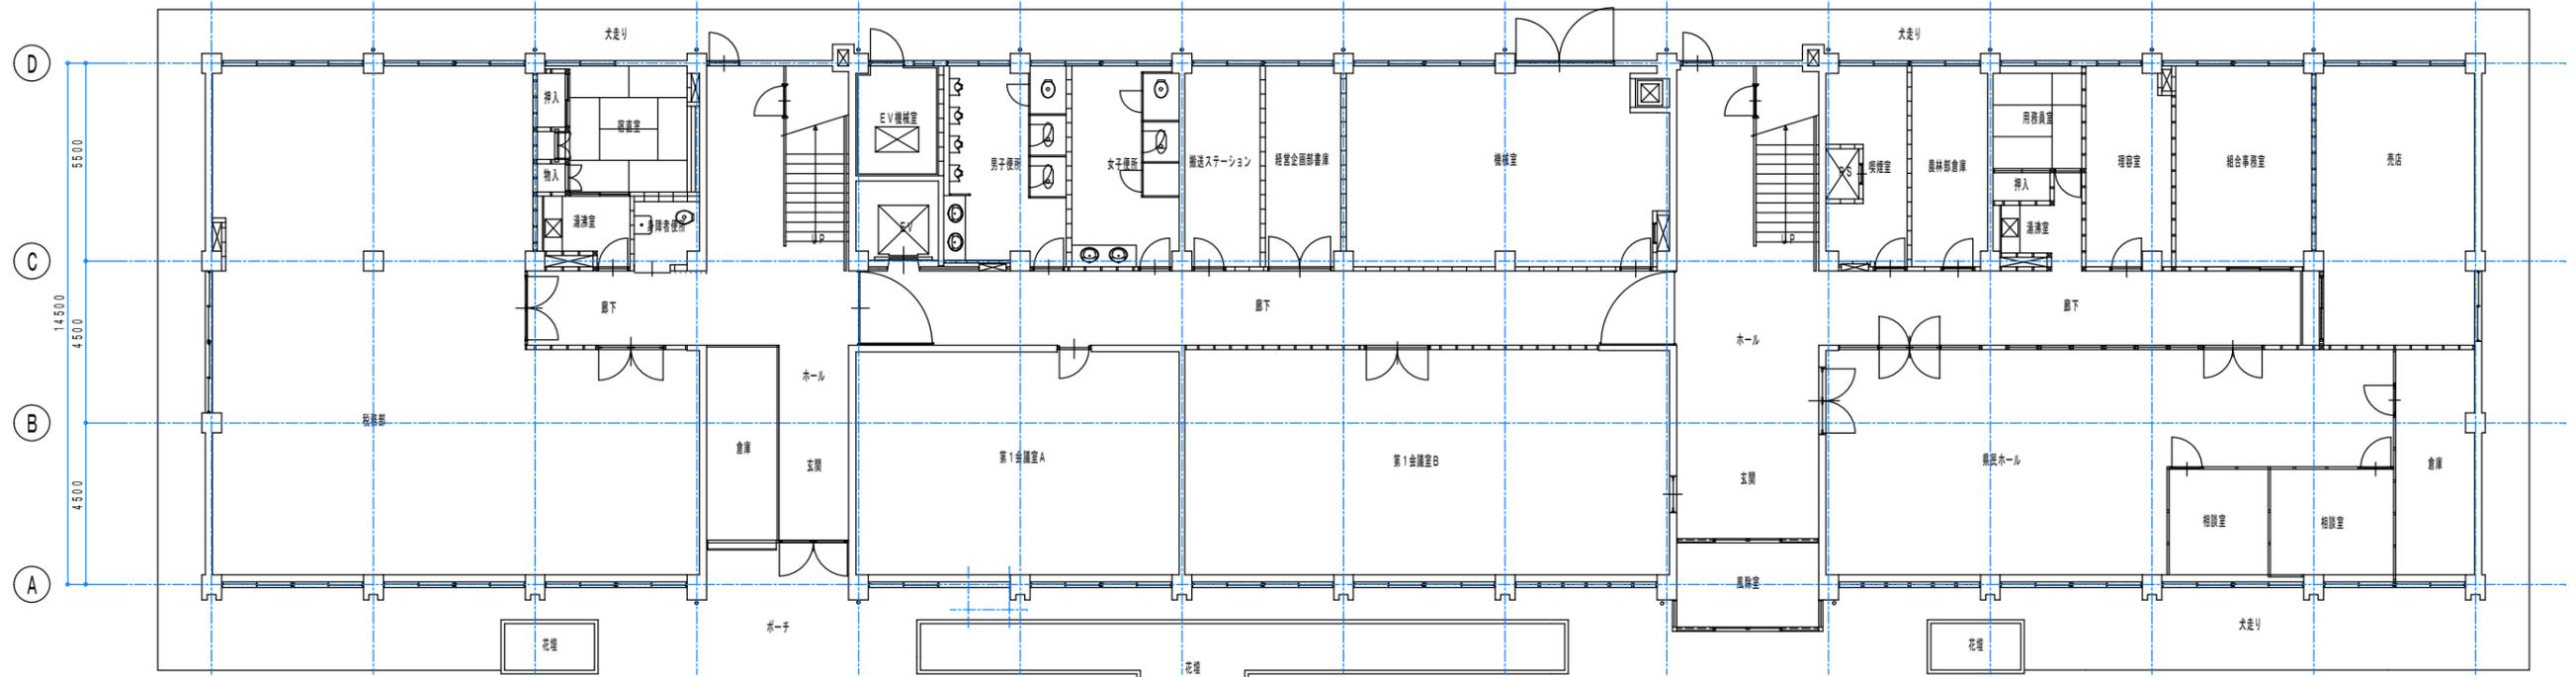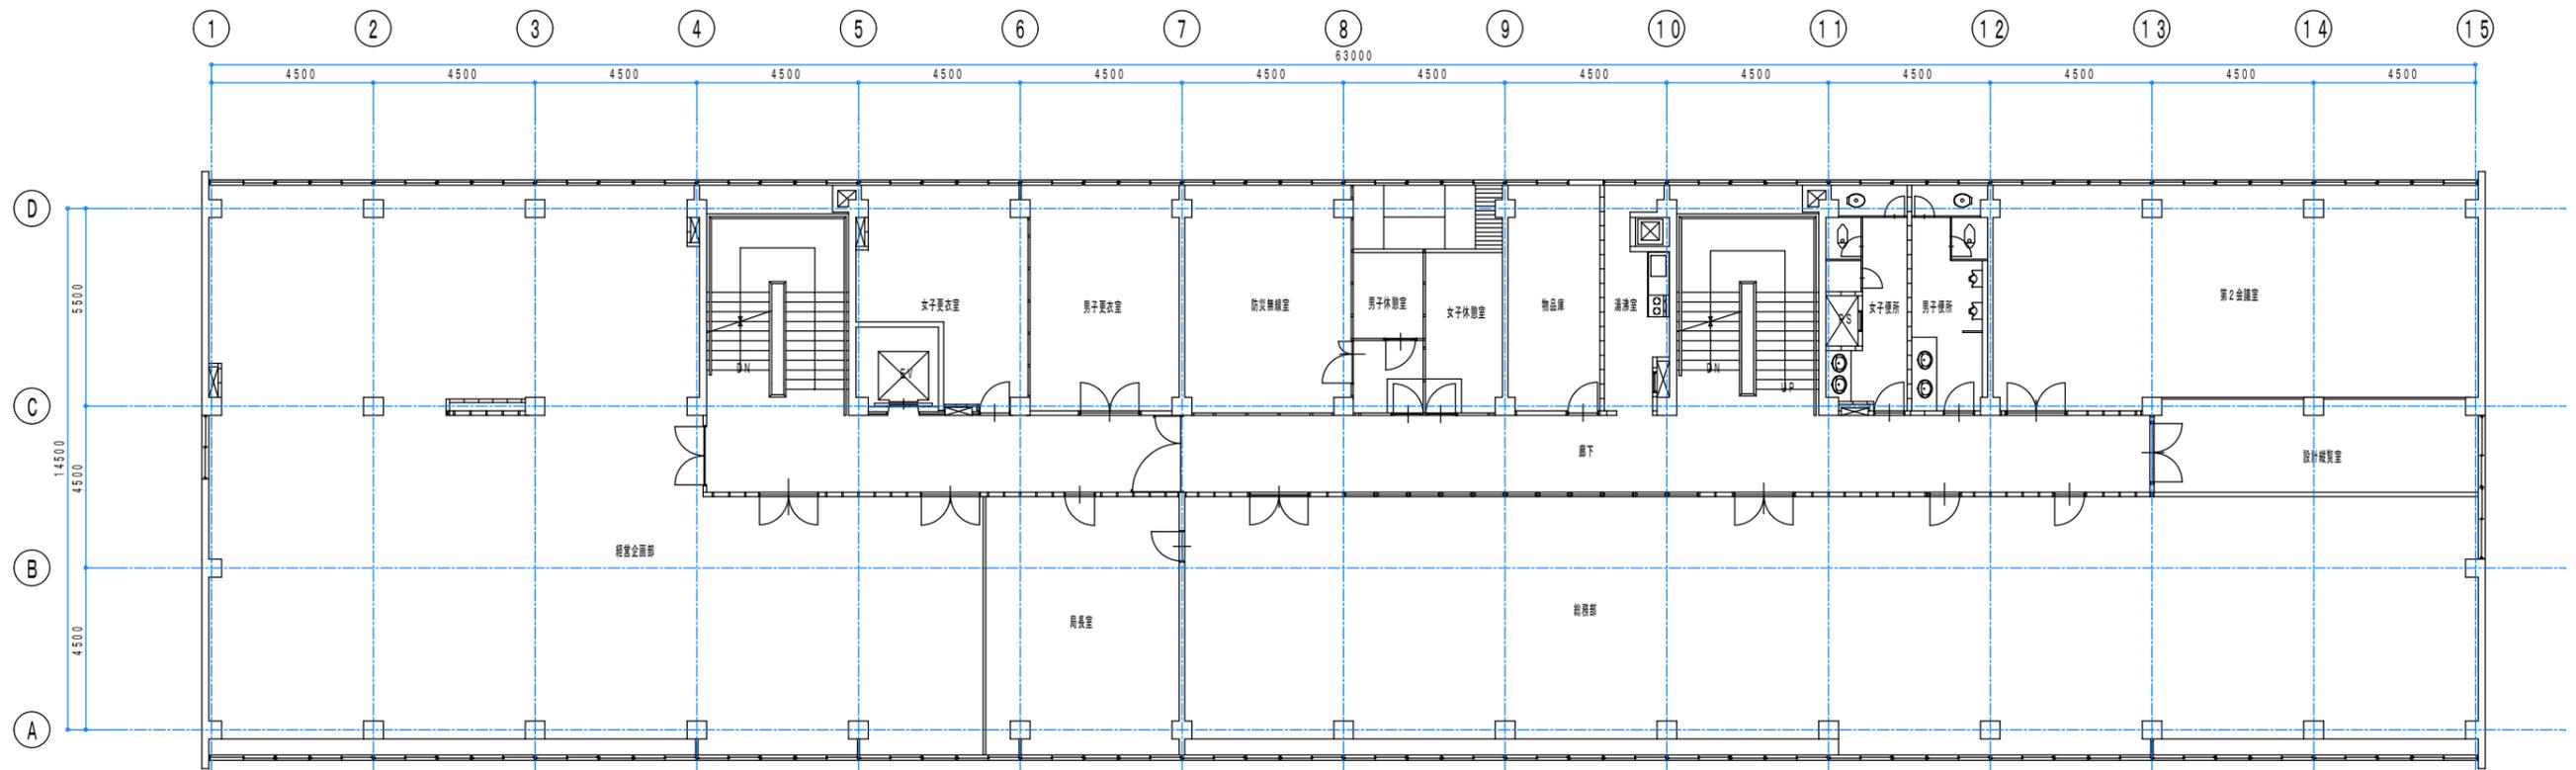

工事名称 奥州地区合同庁舎	特記事項 	検図	製図	設計年月	図面内容	縮尺	図面番号
				平成16年09月	1・2階 平面図		

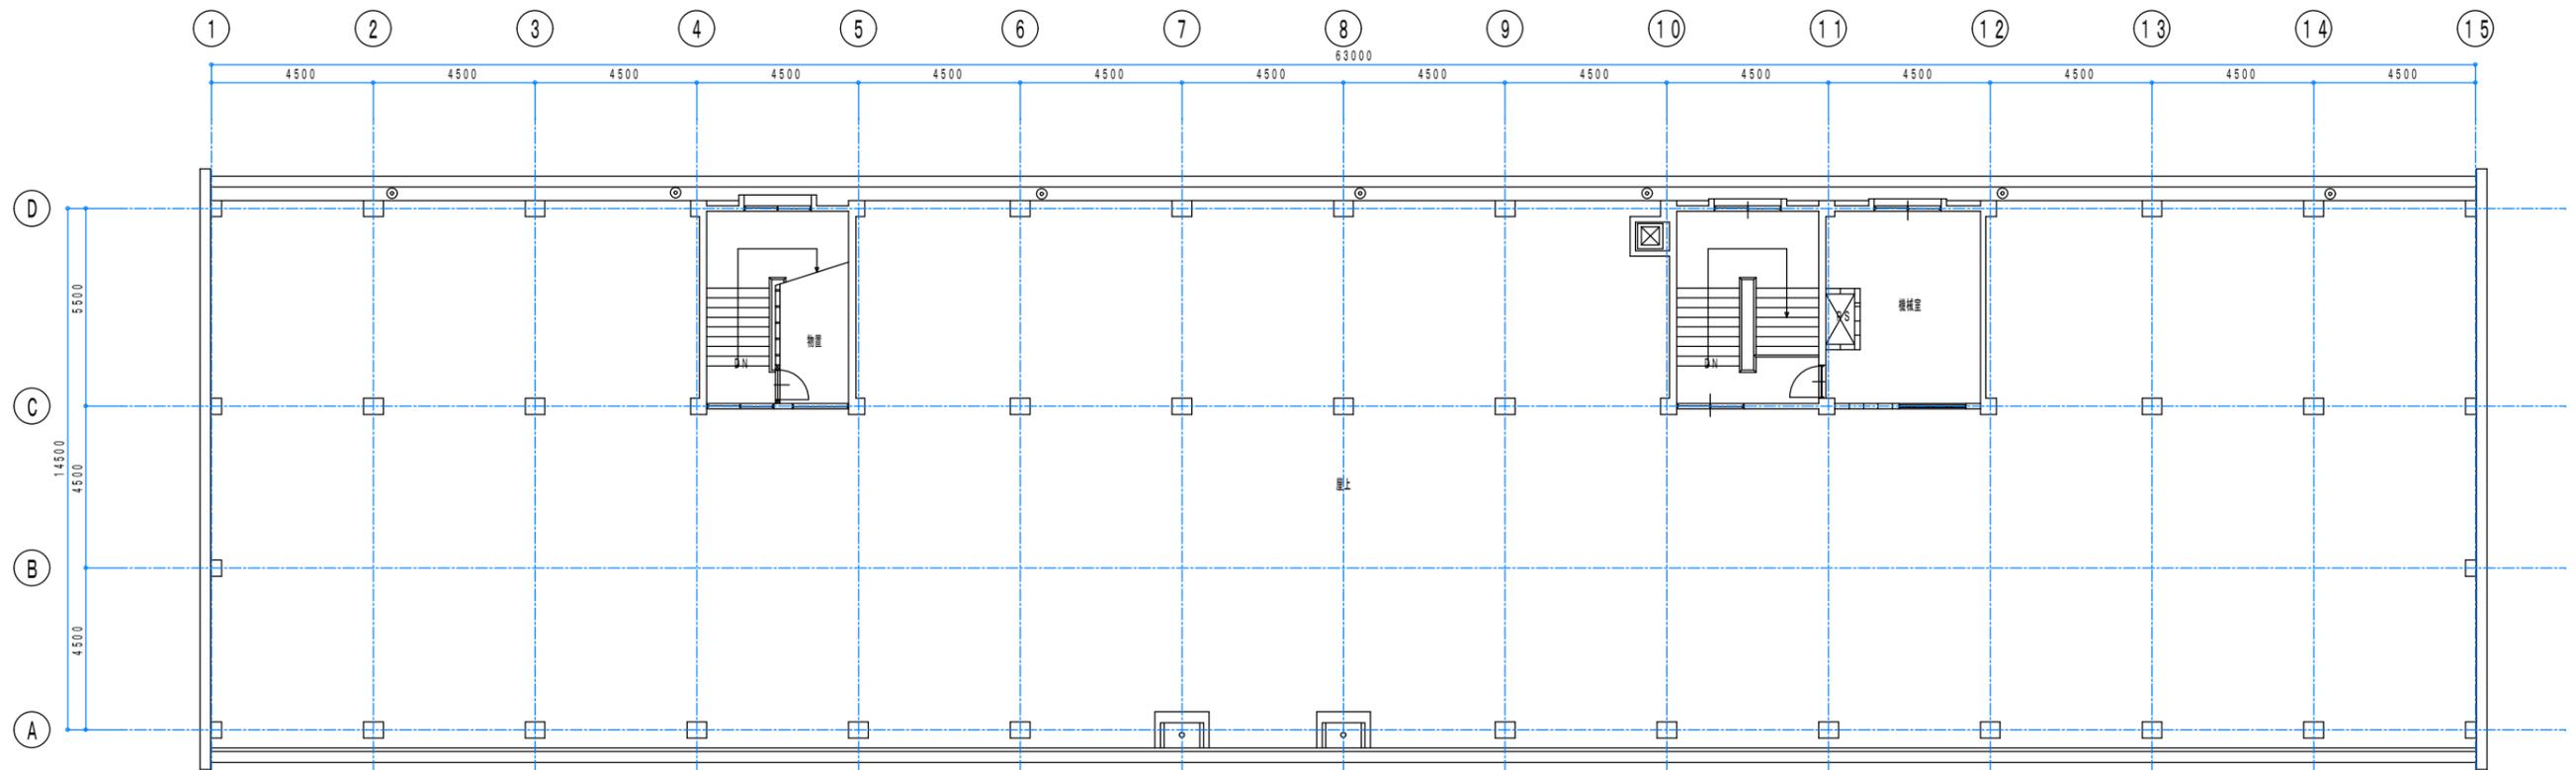


R階平面図 1/100

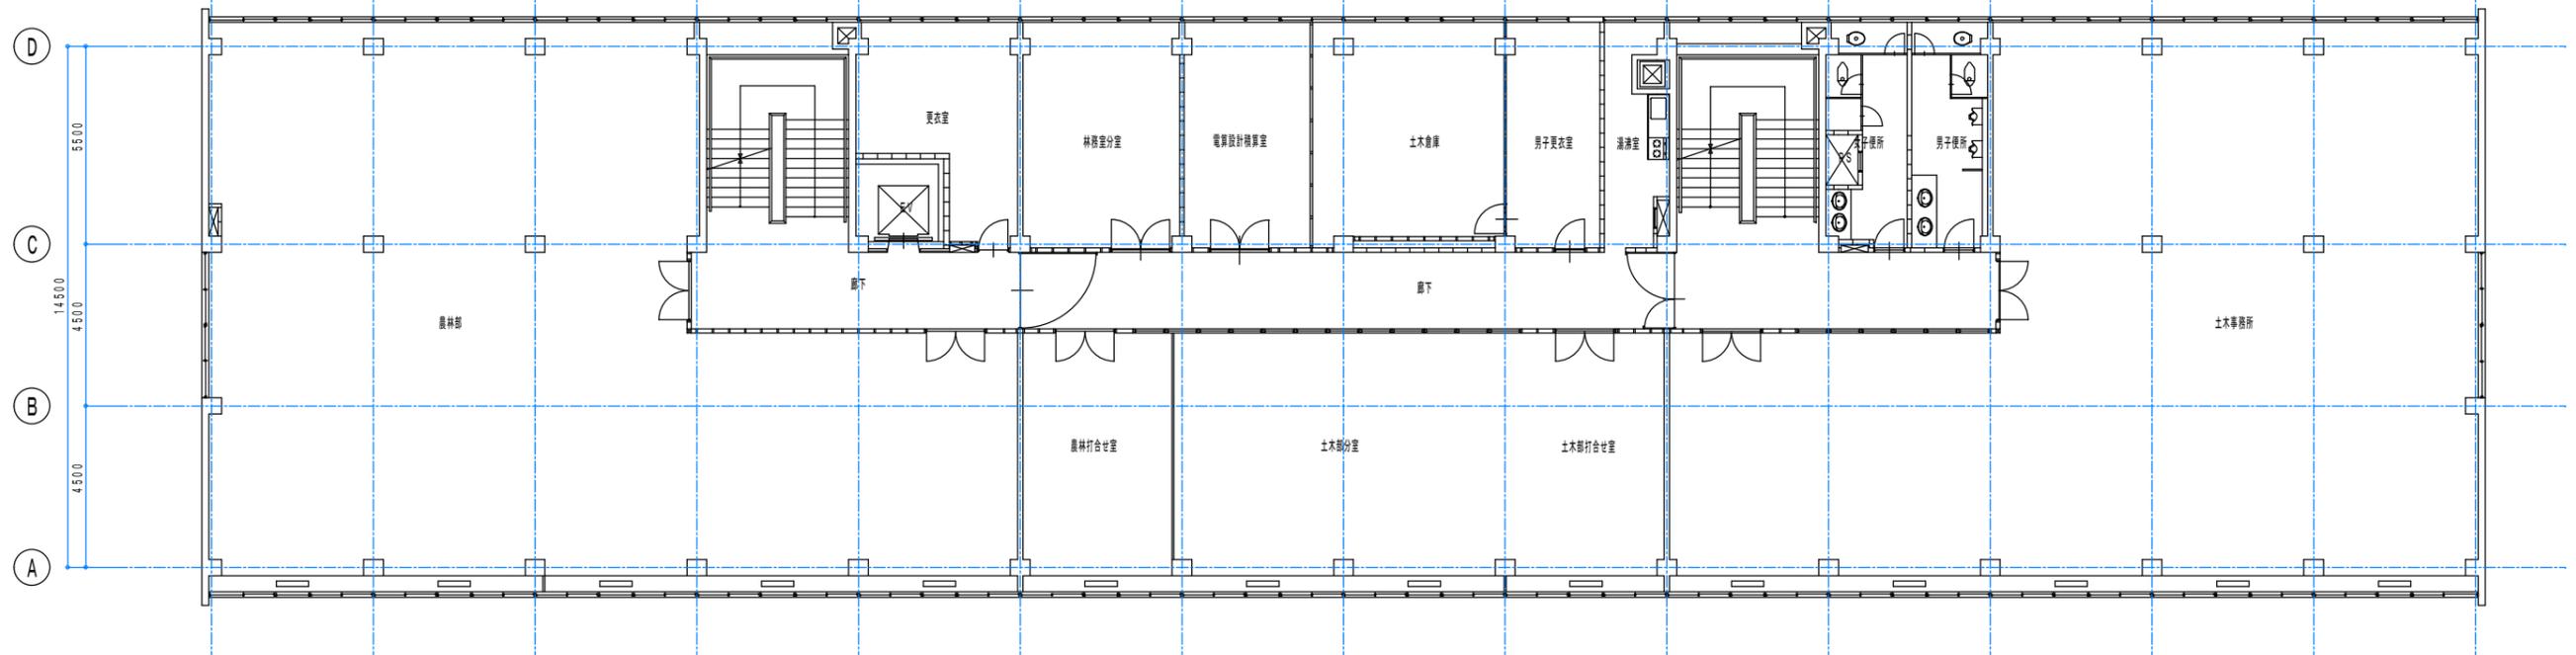


3階平面図 1/100


工事名称 奥州地区合同庁舎	特記事項	検図	製図	設計年月	図面内容	縮尺	図面番号
				平成16年09月	3・R階 平面図		

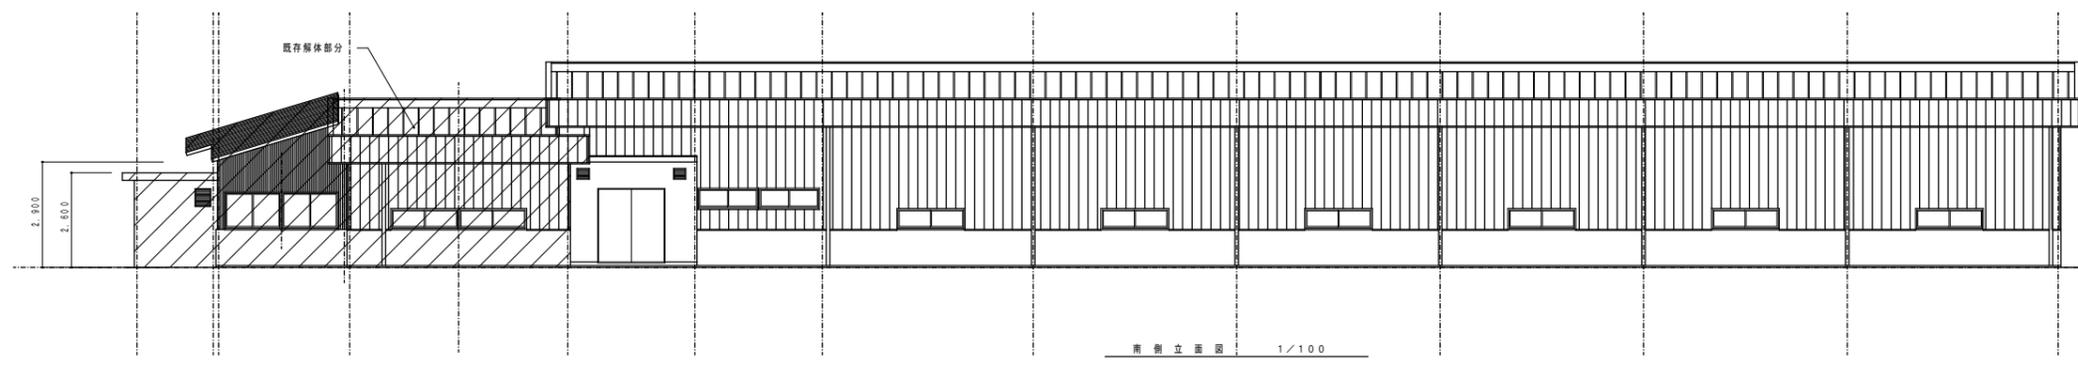


南側立面図 1/100

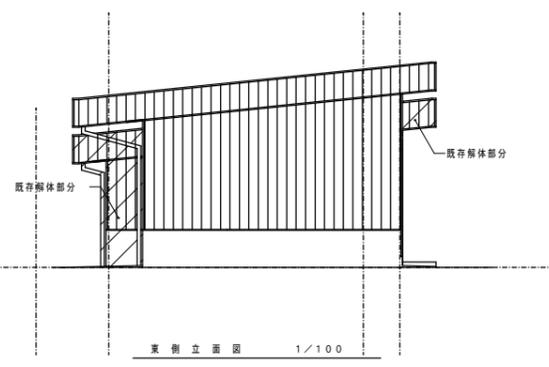


東側立面図 1/100

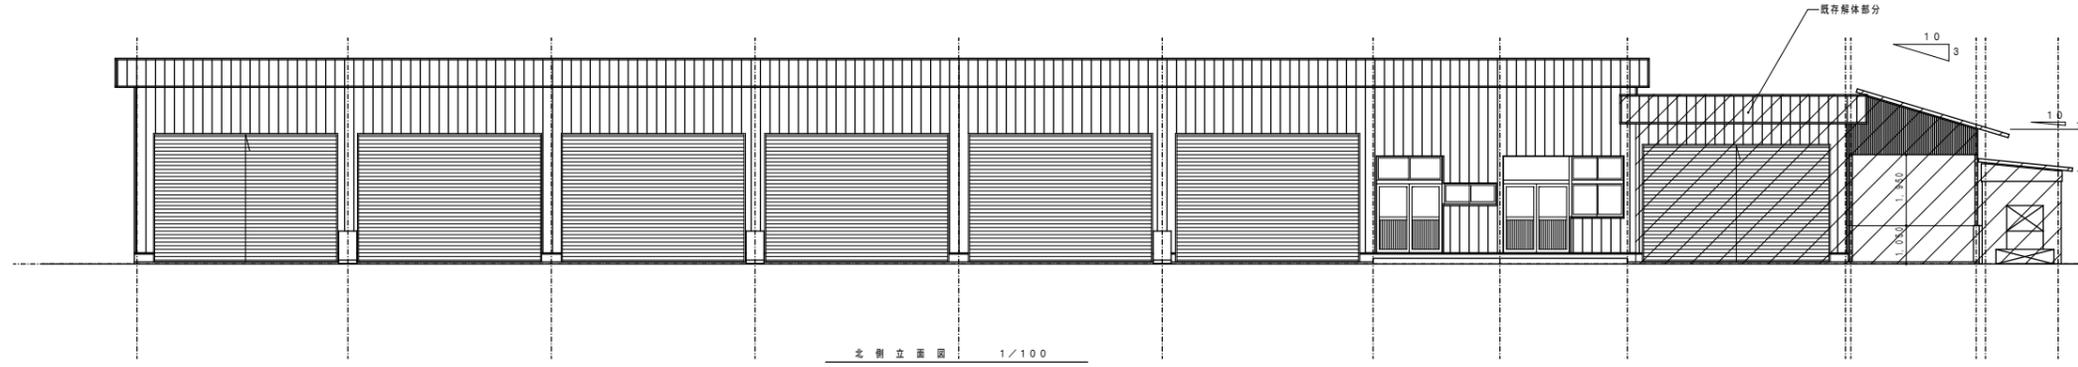

北側立面図 1/100

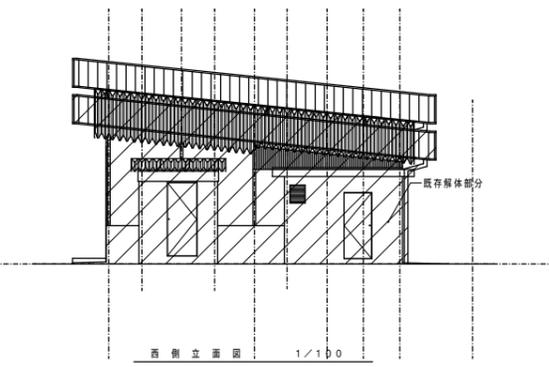


西側立面図 1/100

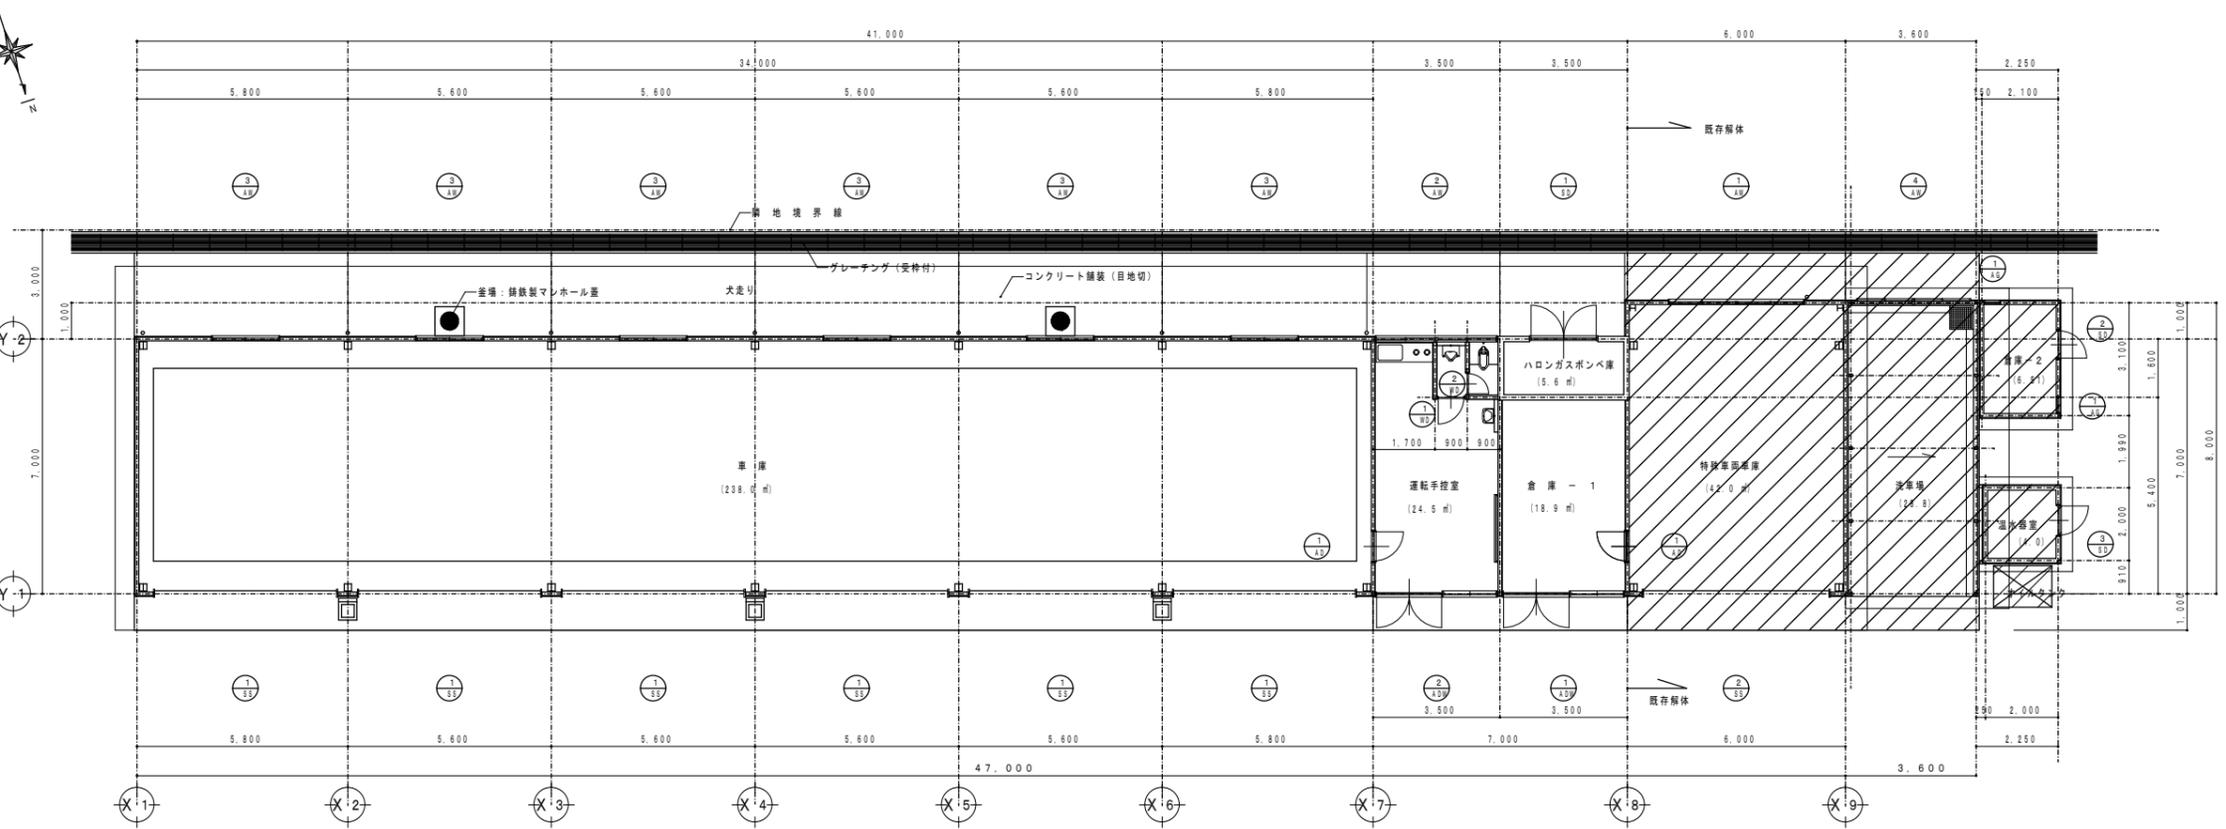


既存平面図 1/100

床面積 (7.0×41.0)+(8.0×9.6)+(2.25×3.10)+(2.0×2.0)=374.775

既存解体を示す。

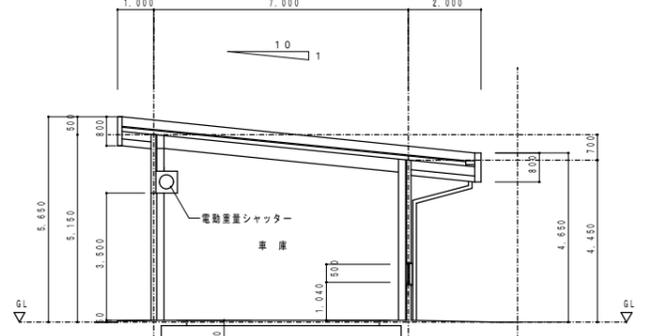

断面図 1/100

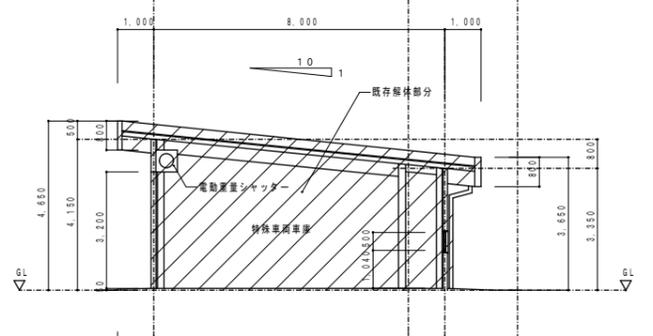

断面図 1/100

工事名称 水沢地区合同庁舎	特記事項 	検図	製図	設計年月 平成16年09月	図面内容 既存車庫 平面図 立面図 断面図	縮尺 1/100	図面番号 10

奥州地区合同庁舎分庁舎

分庁舎3階

大会議室				分庁舎 会議室	県南教育事務所 教育指導員等駐在					
		女子 トイレ	男子 トイレ	書庫				検査室		


分庁舎2階

栄養相談室	相談室3		所長室	保健福祉環境部 奥州保健所					
			湯沸室						
		女子 トイレ	男子 トイレ	相談室4	感染症危機管理準備室1 書庫	健康相談室	更衣室		
				感染症危機管 理準備室2					

分庁舎1階


						相談室1		
感染症 相談室	多機能 トイレ	湯沸室		保健福祉環境部 奥州保健所				相談室2
		女子 トイレ	男子 トイレ					
職員 通用口				正面玄関				更衣室

N

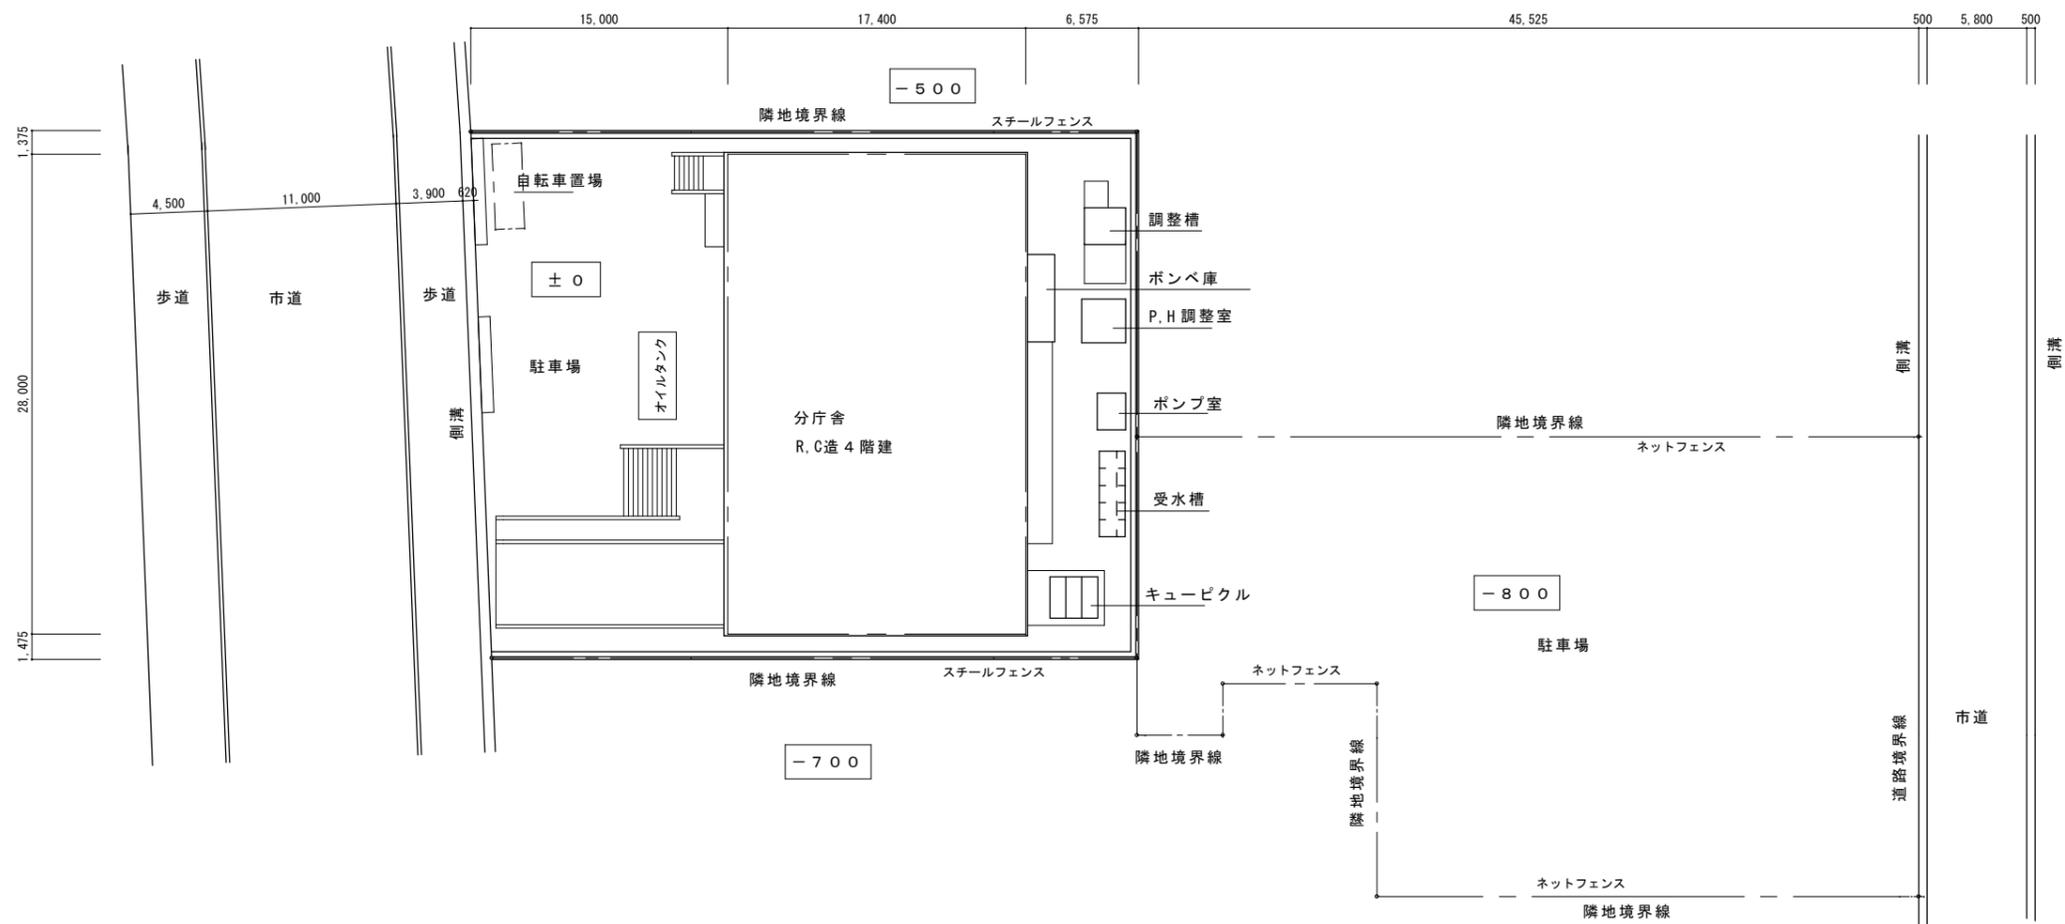

配置図

1 / 300

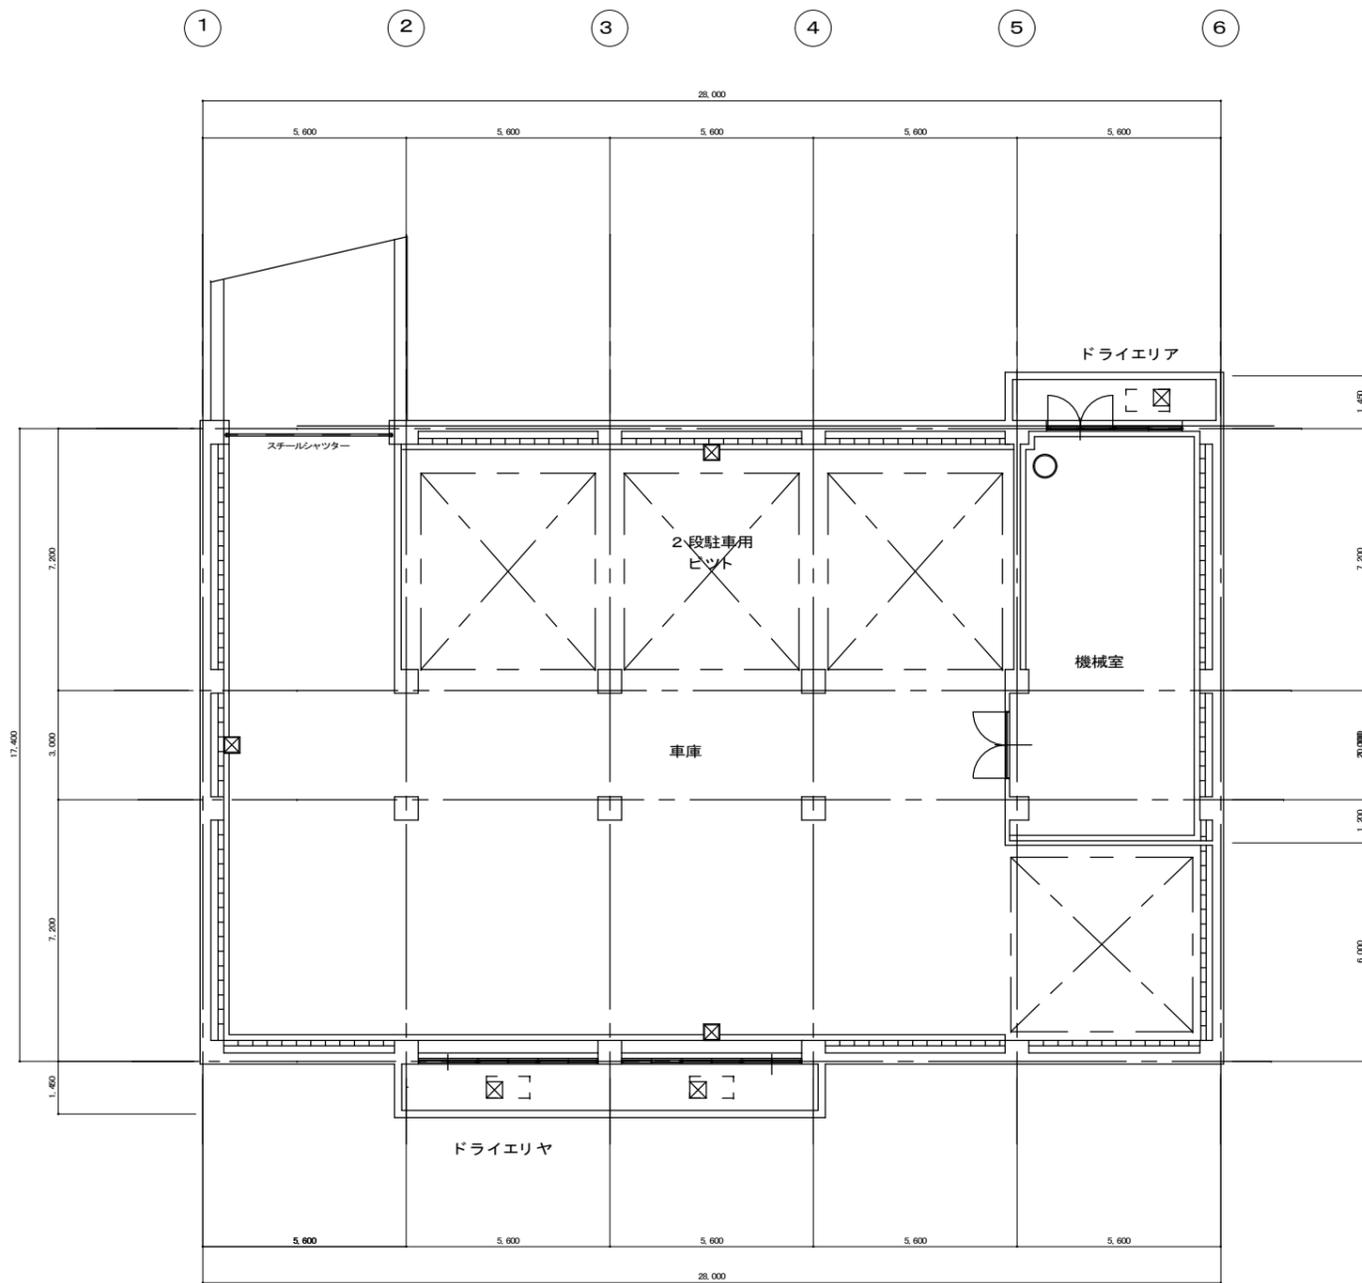


奥州地区合同庁舎分庁舎
地階 平面図 1/100




奥州地区合同庁舎分庁舎
1階 平面図 1/100

凡 例	
印	コンクリート 壁示す
印	コンクリートブロック 壁示す
印	木造間仕切り 壁示す
印	パーティション間仕切り 壁示す

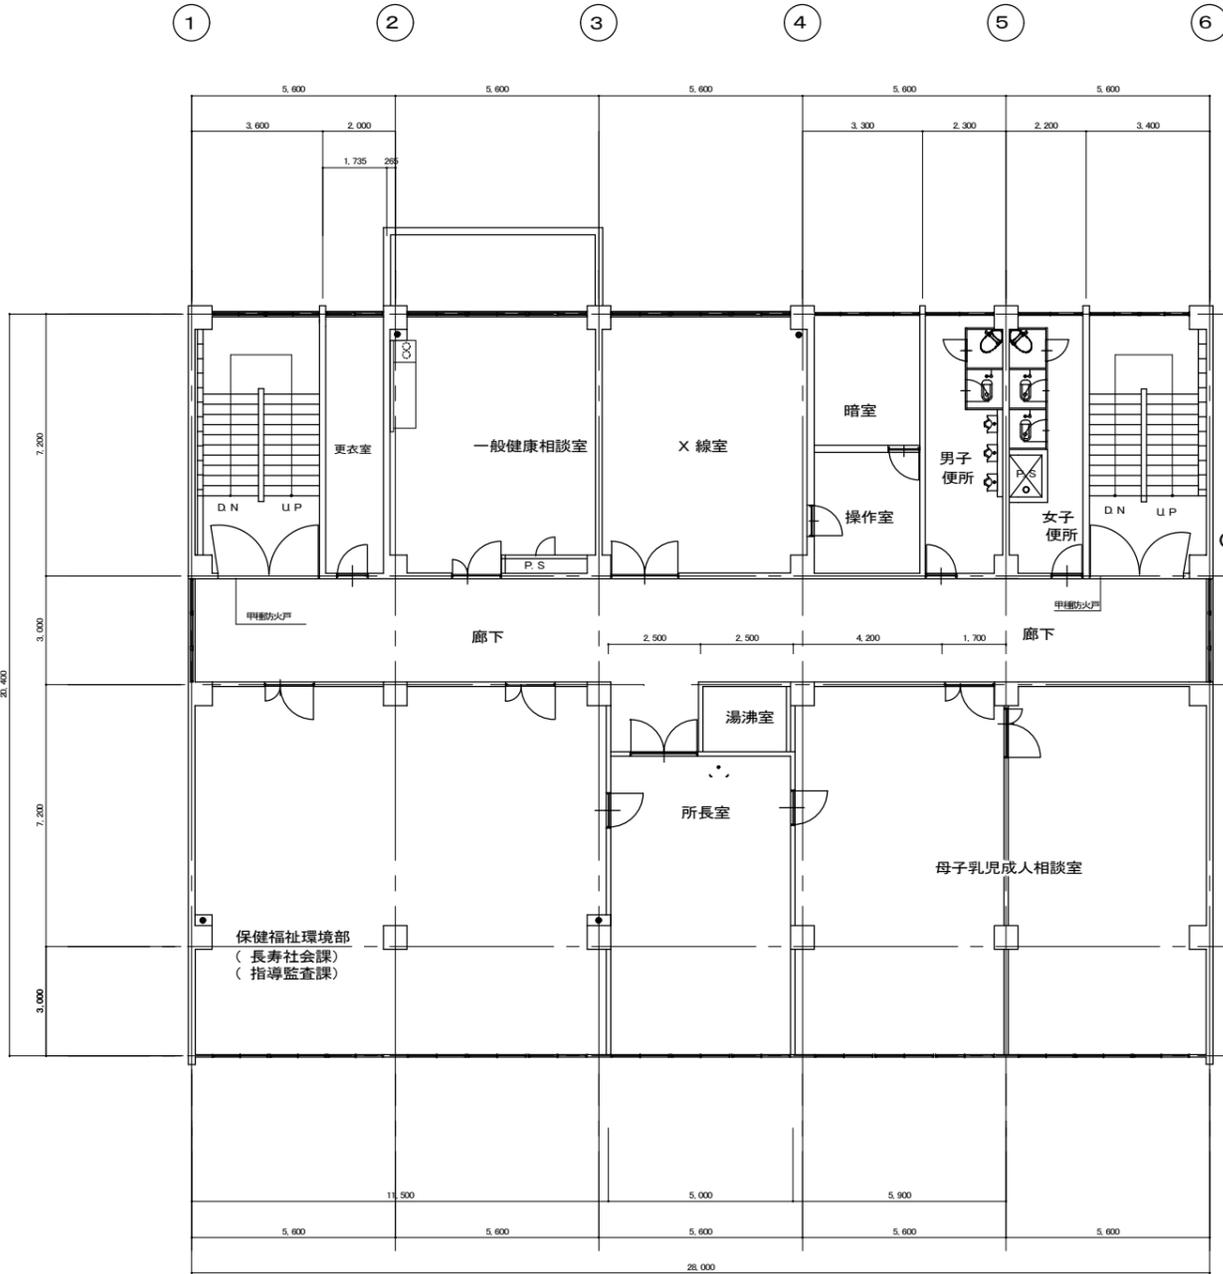


奥州地区合同庁舎分庁舎

2階 平面図 1/100

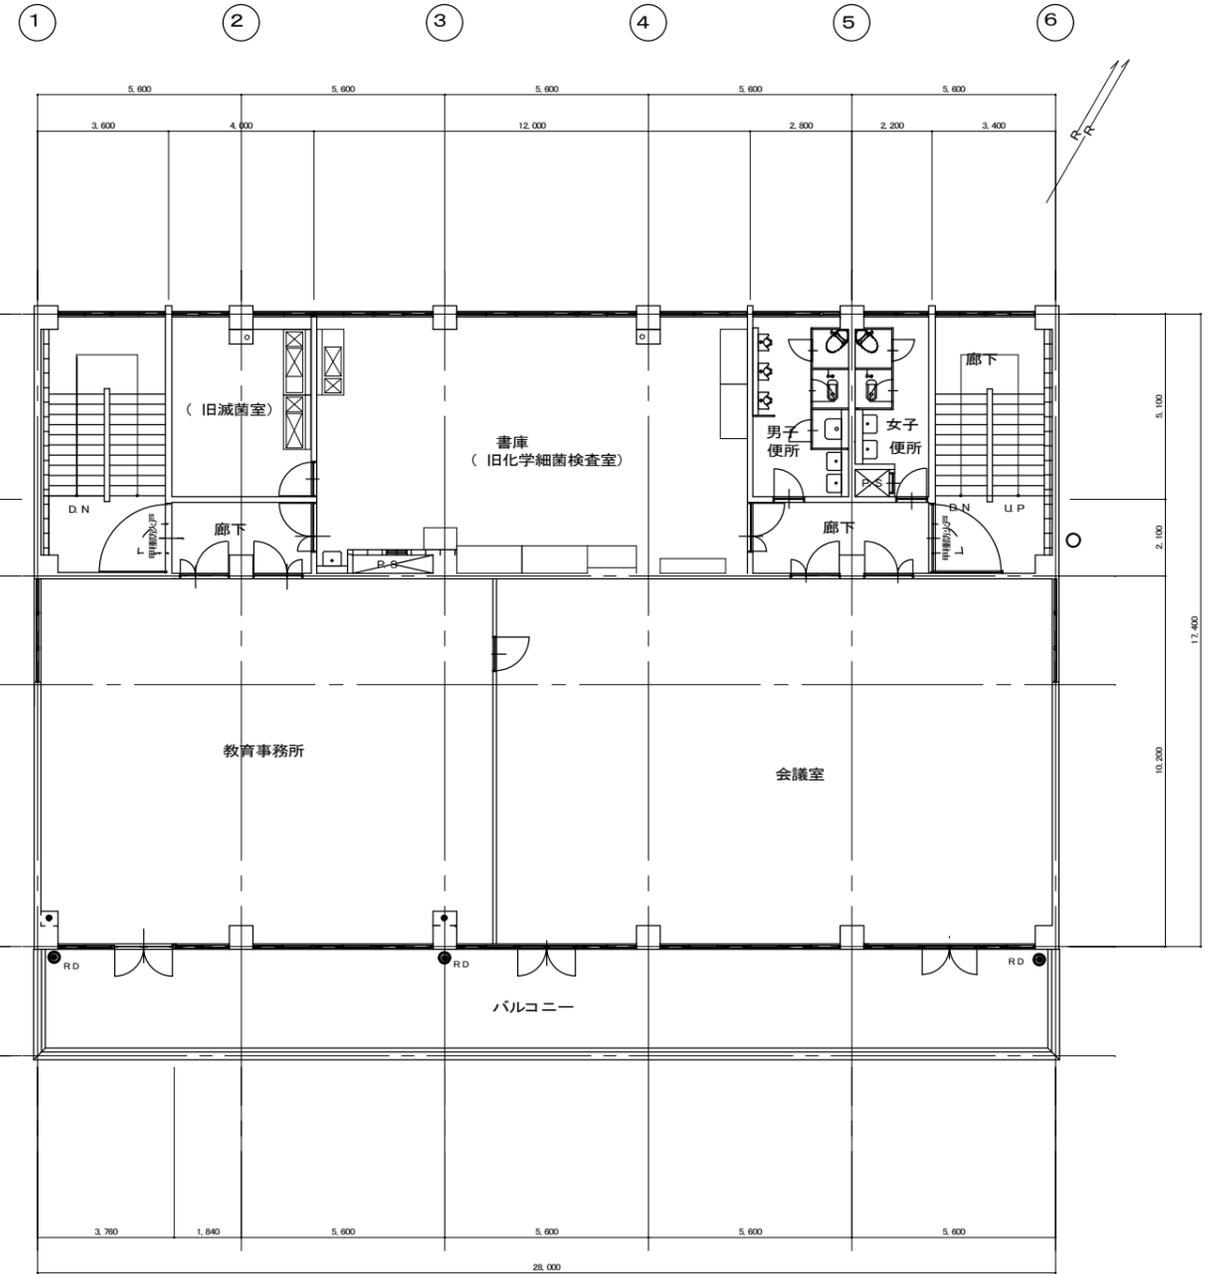

奥州地区合同庁舎分庁舎


3階 平面図 1/100

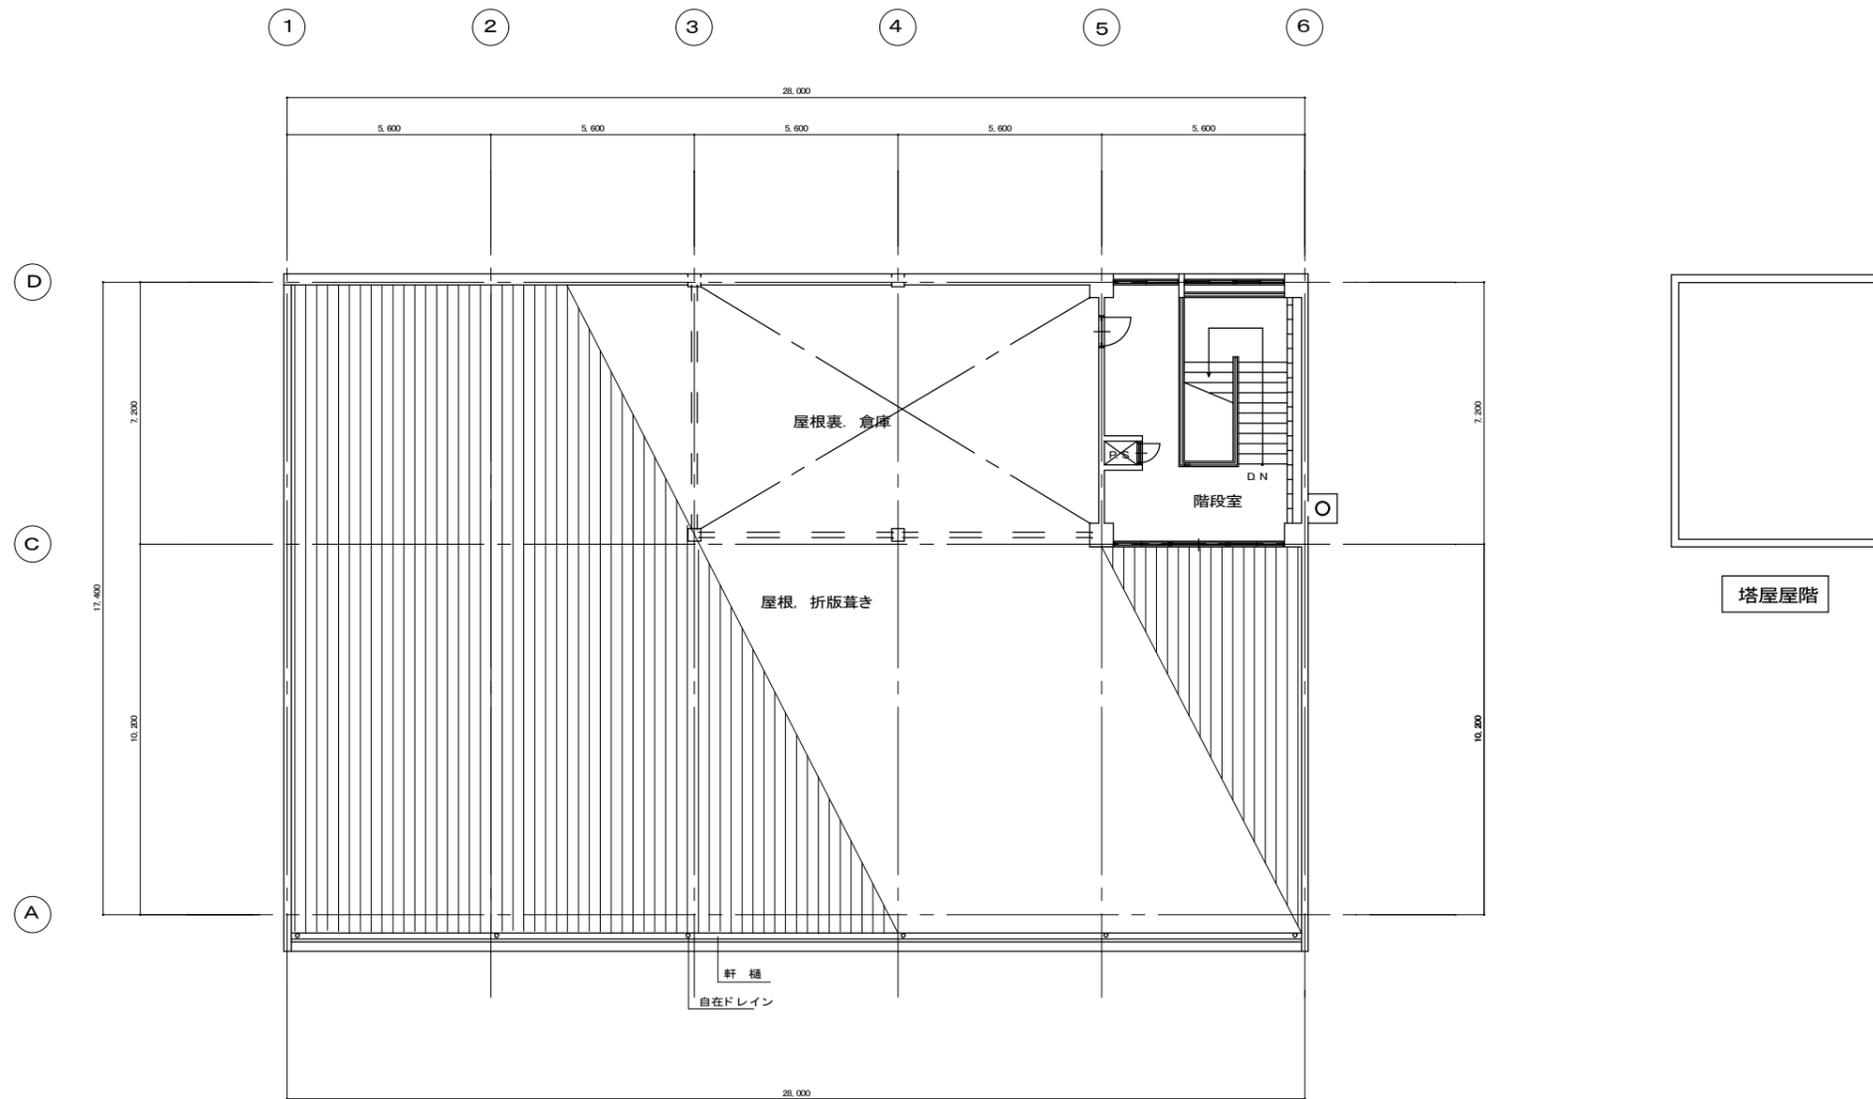


奥州地区合同庁舎分庁舎
 P. H階 平面図 1/100

奥州地区合同庁舎江刺分庁舎


分庁舎3階

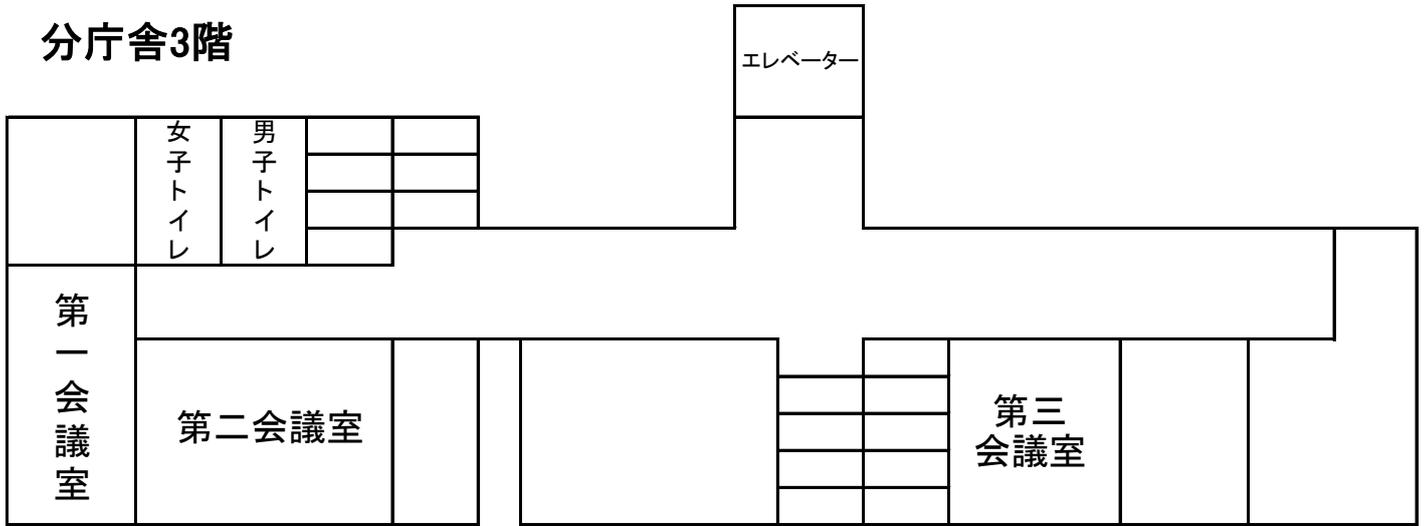

分庁舎2階

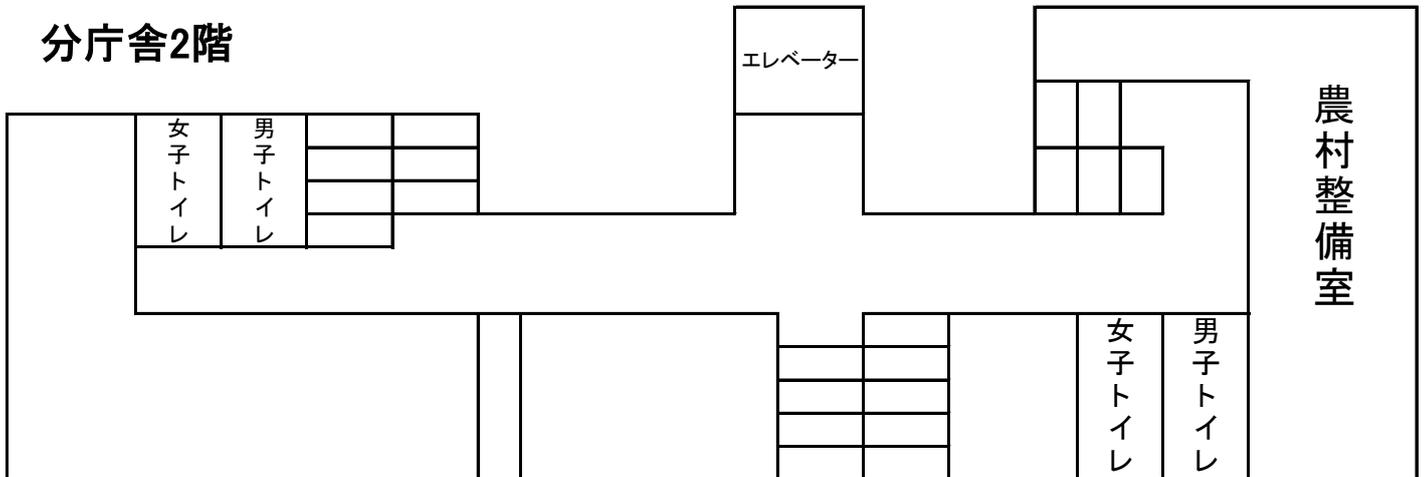


分庁舎1階

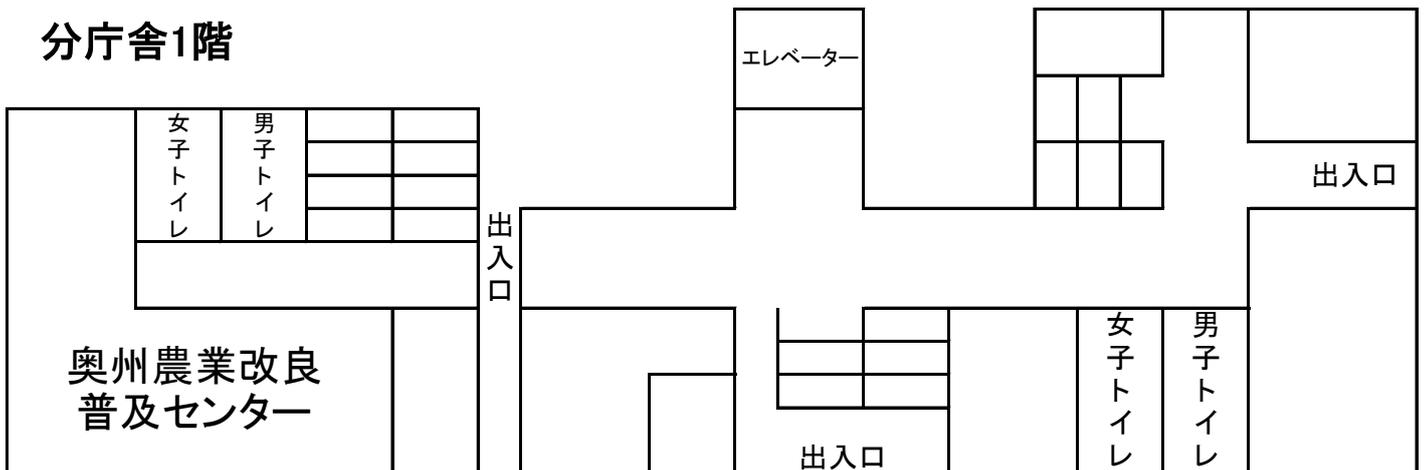




-1700

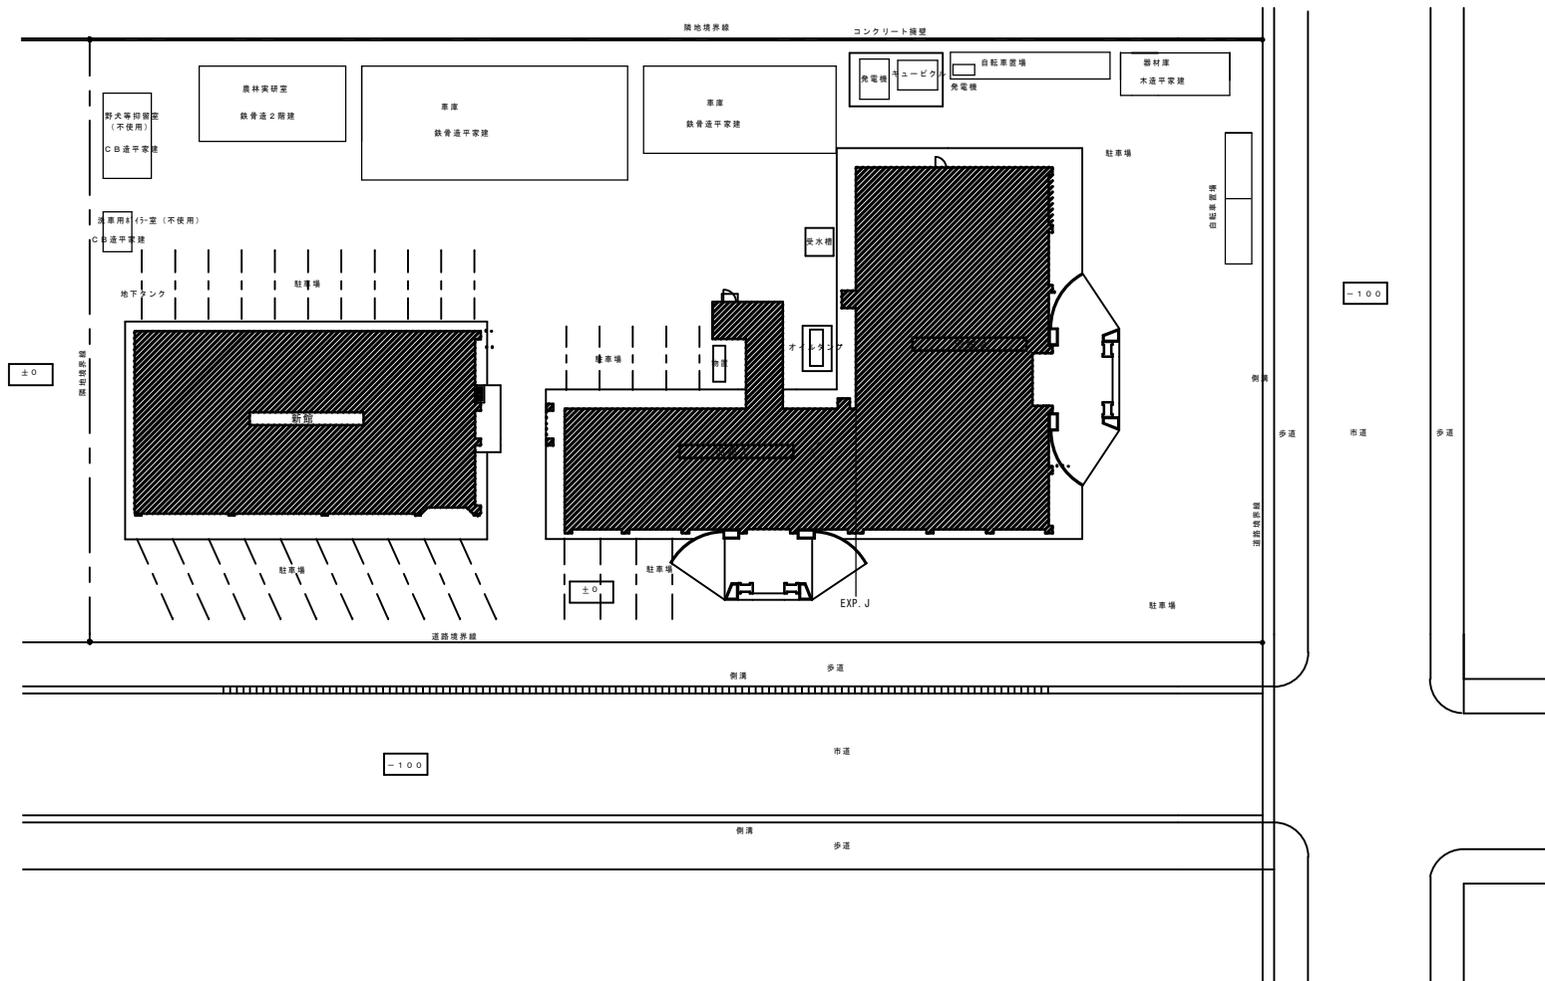

配置図 1:200


年度	施設番号	工事名称	奥州地区合同庁舎江刺分庁舎	検収	検図	設計事務所	設計者	検図	製図	設計年月	工事種類	図面内容	縮尺	図面番号	枚/内
										平成 年 月	工事種別 工事区分	配置図	1:200		

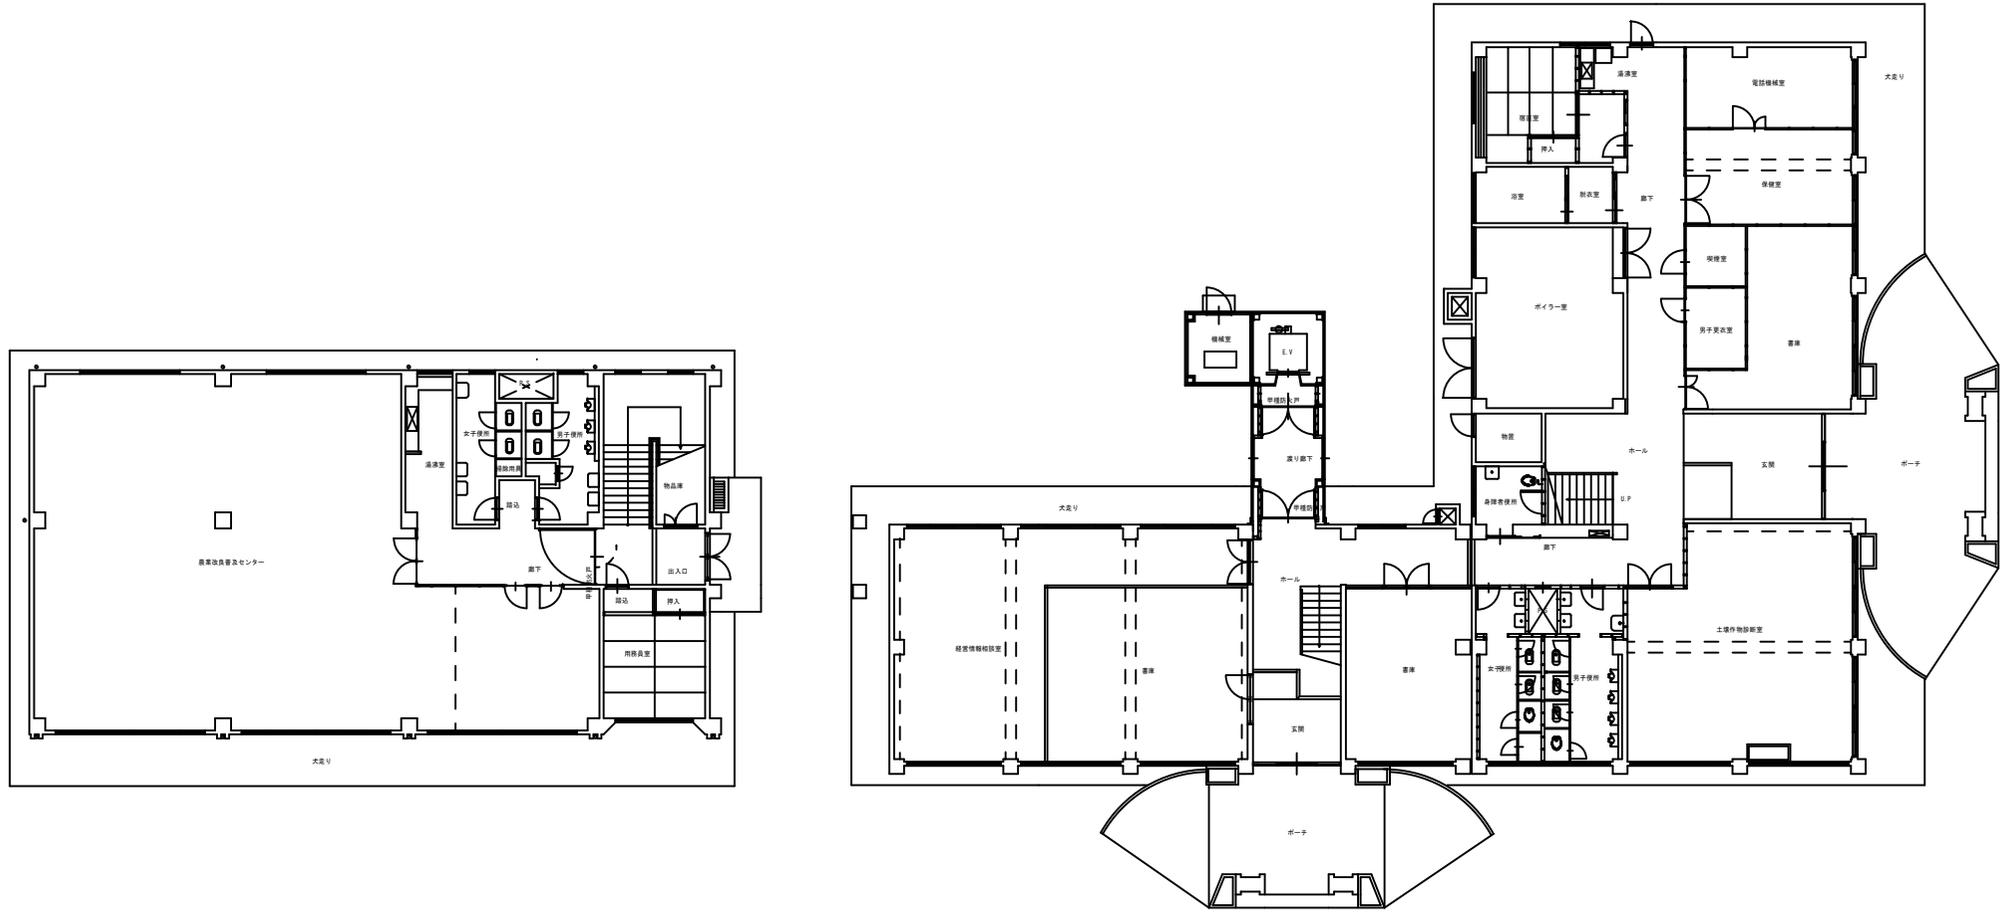

1階 平面図 1:100

年度	施設番号	工事名称	奥州地区合同庁舎江刺分行舎	検取	検図	設計事務所	設計者	検図	製図	設計年月	工事種別	図面内容	縮尺	図面番号	枚ノ内
										平成 年 月	工事区分	1階 平面図	1 : 100		

- 1
- 2
- 3
- 4
- 5
- 6
- 7
- 8
- 9
- 10
- 11
- 12
- 13
- 14
- 15
- 16

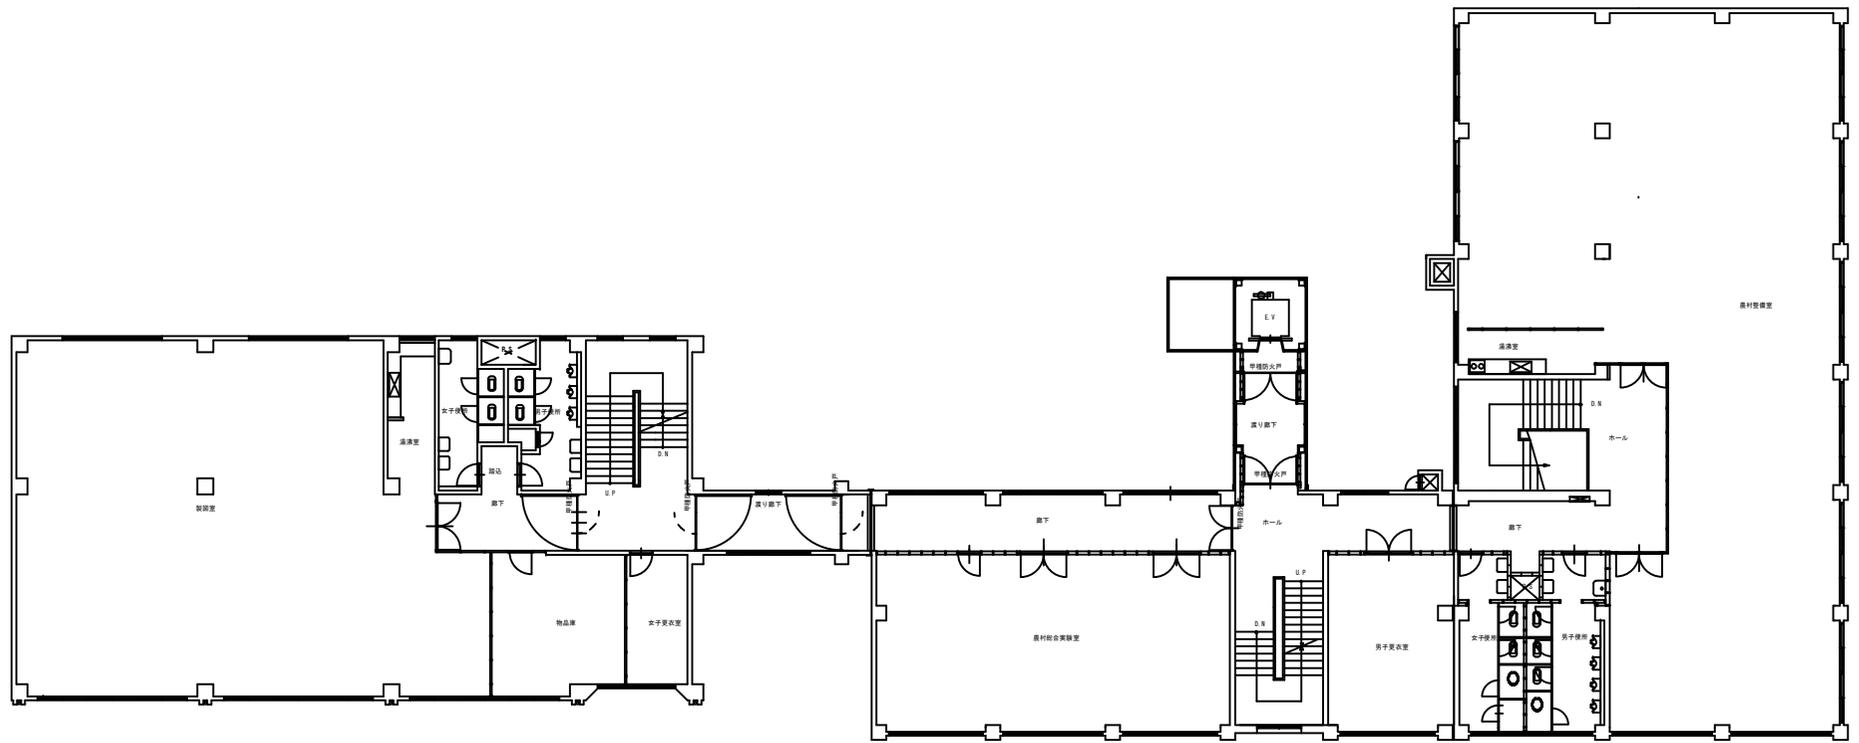

2階 平面図 1:100

年度	施設番号	工事名称	奥州地区合同庁舎江刺分庁舎	検収	検図	設計事務所	設計者	検図	製図	設計年月	工事種別	工事区分	図面内容	縮尺	図面番号	枚ノ内
										平成 年 月			2階 平面図	1:100		枚ノ内

1

2

3

4

5

6

7

8

9

10


11

12

13


14

15

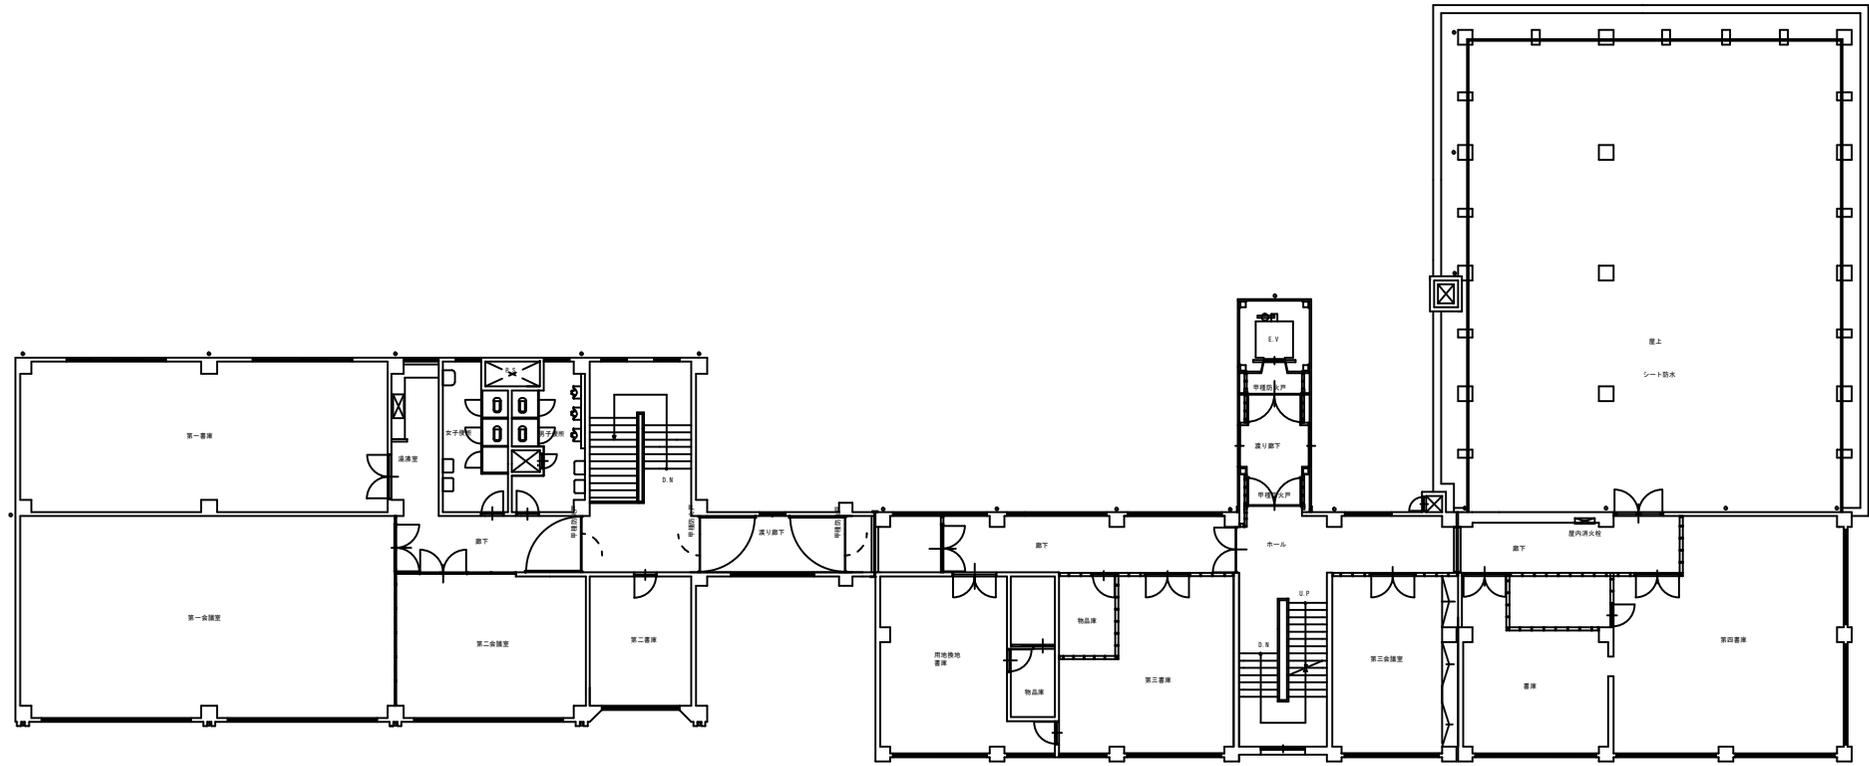

3階 平面図 1:100

年度	施設番号	工事名称	奥州地区合同庁舎江刺分庁舎	棟名	棟名	設計事務所	設計者	検図	製図	設計年月	工事種別	図面内容	縮尺	図面番号	枚ノ内
										平成 年 月	工業区分	3階 平面図	1 : 100		

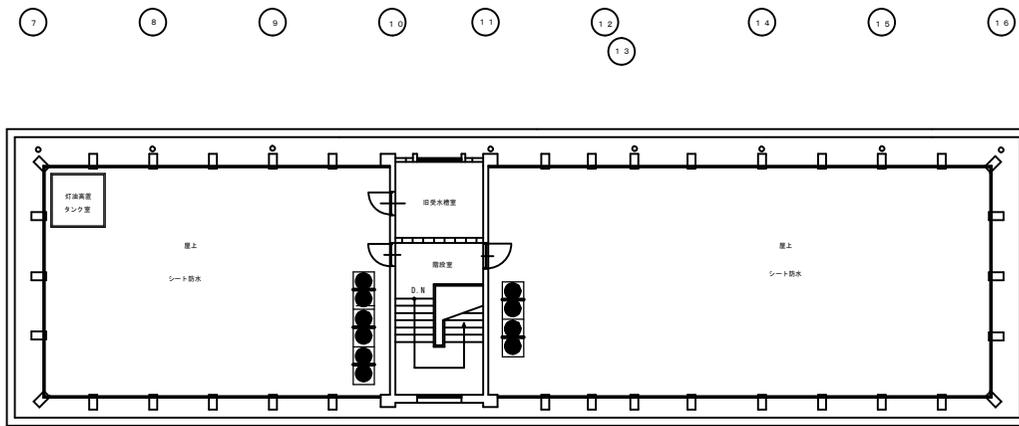

PH階 平面図 1:100

年度	施設番号	工事名称	興州地区合同庁舎江刺分庁舎	検収	検図	設計事務所	設計者	検図	製図	設計年月	工事種別	図面内容	縮尺	図面番号	枚ノ内
										平成 年 月					