


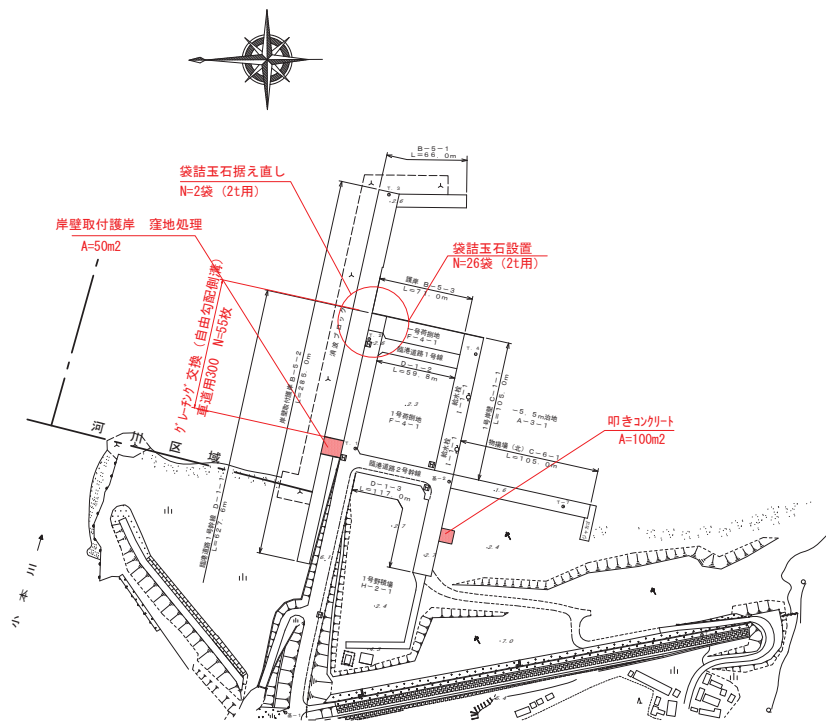


7 8 県単実施


岩手県	
下閉伊郡岩泉町	小本港
小本浜地区	
全2枚/中	
其1	
全体平面図	
小本港小本浜地区維持管理業務委託	
縮尺	1/2,000




岸壁取付護岸 窪地処理 S=1:20

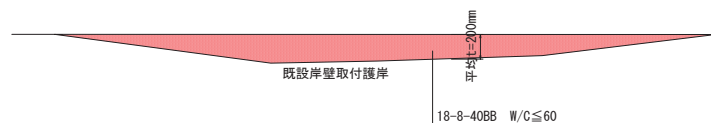

叩きコンクリート 平面 S=1:100

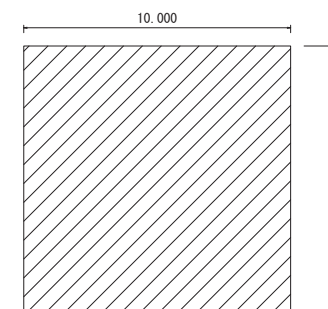

叩きコンクリート 詳細断面 S=1:20

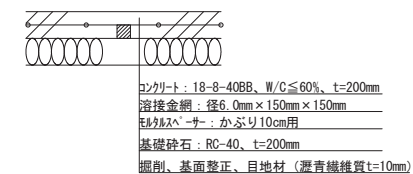

7 8 県単実施

岩手県	
下閉伊郡岩泉町 小本浜地区	小本港
全 2 枚ノ中 其 2	
構造物詳細図	
小本港小本浜地区維持管理業務委託	
縮尺	