


図 面 目 録

都南浄化センターほかダイオキシン類等測定業務委託

図面番号	図面名称	縮尺	図面番号	図面名称	縮尺
1	都南浄化センター一般平面図	NONE			
2	都南1号汚泥焼却炉 1F配置平面図	NONE			
3	都南1号汚泥焼却炉 2F配置平面図	NONE			
4	都南1号汚泥焼却炉 B1F配置平面図	NONE			
5	北上浄化センター一般平面図	NONE			
6	北上焼却棟 B1F,1F配置平面図	NONE			
7	北上焼却棟 2F,3F配置平面図	NONE			
8	北上焼却棟 6F,7F,8F配置平面図	NONE			

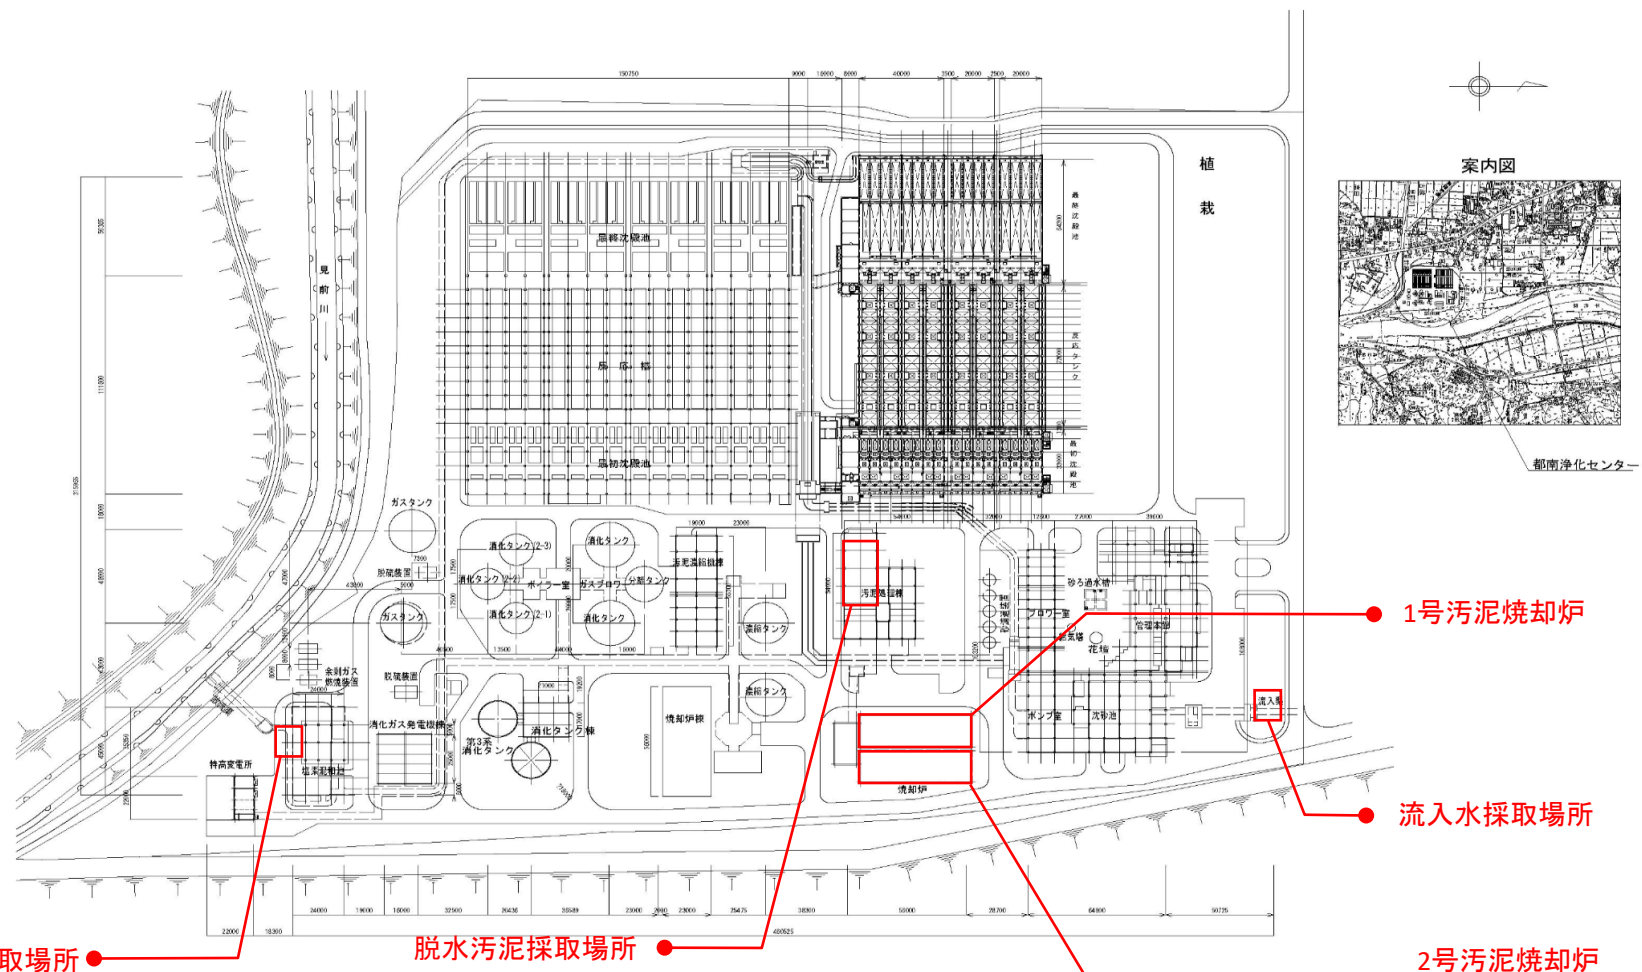

放流水採取場所 ●


脱水汚泥採取場所 ●

1号汚泥焼却炉

流入水採取場所

2号汚泥焼却炉
(今回対象外)


岩手県北上川上流流域下水道事務所	
都南浄化センターほかダイオキシン類等測定業務委託	
全8枚中の1	都南浄化センター一般平面図
令和7年度	縮尺: NONE

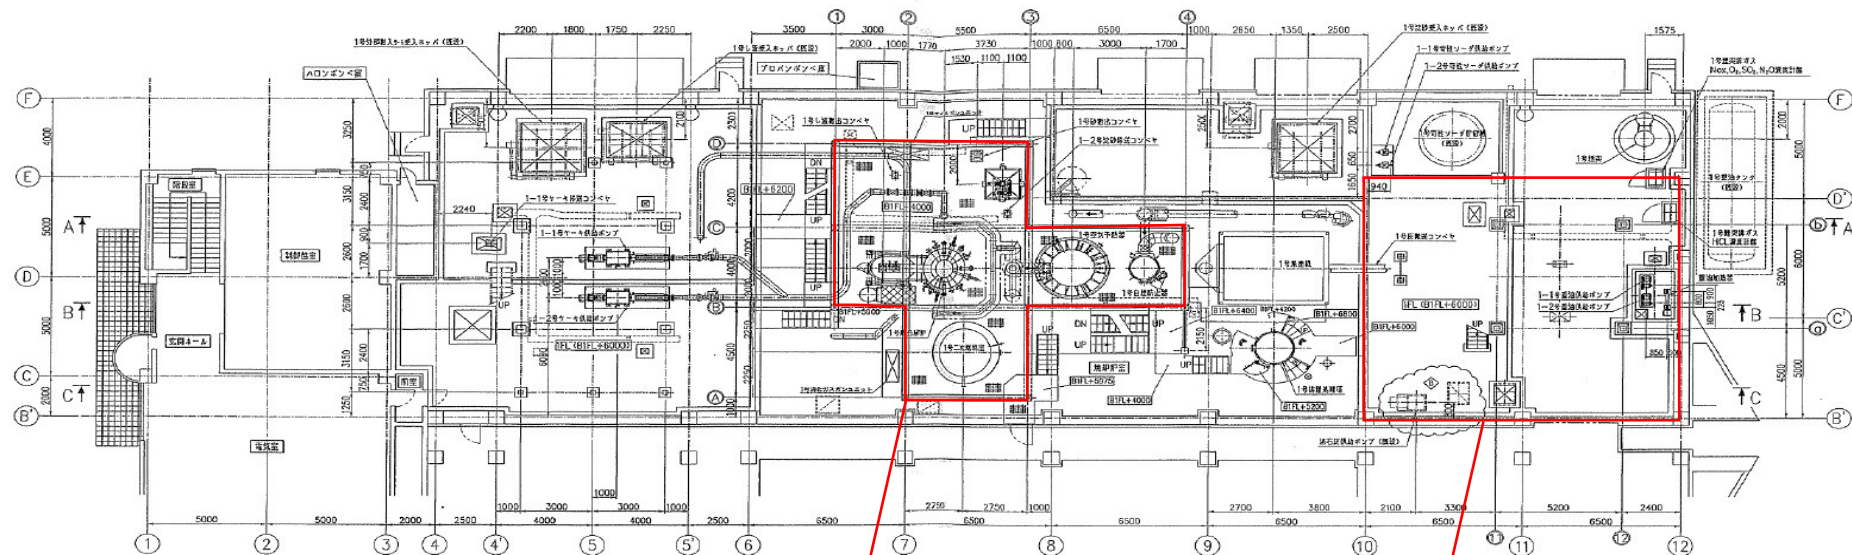

清掃作業時

ばいじん積出作業場

岩手県北上川上流流域下水道事務所	
都南浄化センターほかダイオキシン類等測定業務委託	
全8枚中の2	都南1号污泥焼却炉 1F配置平面図
令和7年度	縮尺: NONE

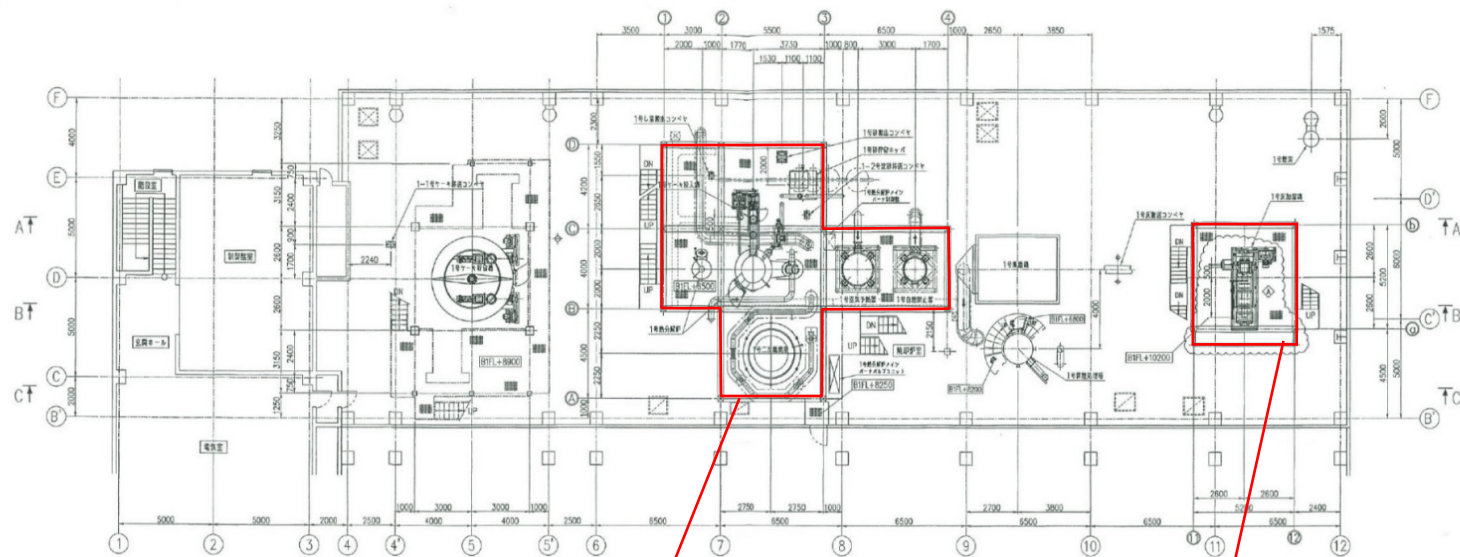


熱分解炉周囲


ばいじん積出作業操作時

焼却炉架台 (B1FL+8500梁天)
 灰わが 架台 (B1FL+10200梁天)
 ケー貯留槽架台 (B1FL+8900梁天)


岩手県北上川上流流域下水道事務所	
都南浄化センターほかダイオキシン類等測定業務委託	
全8枚中の3	都南1号污泥焼却炉 2F配置平面図
令和7年度	縮尺: NONE

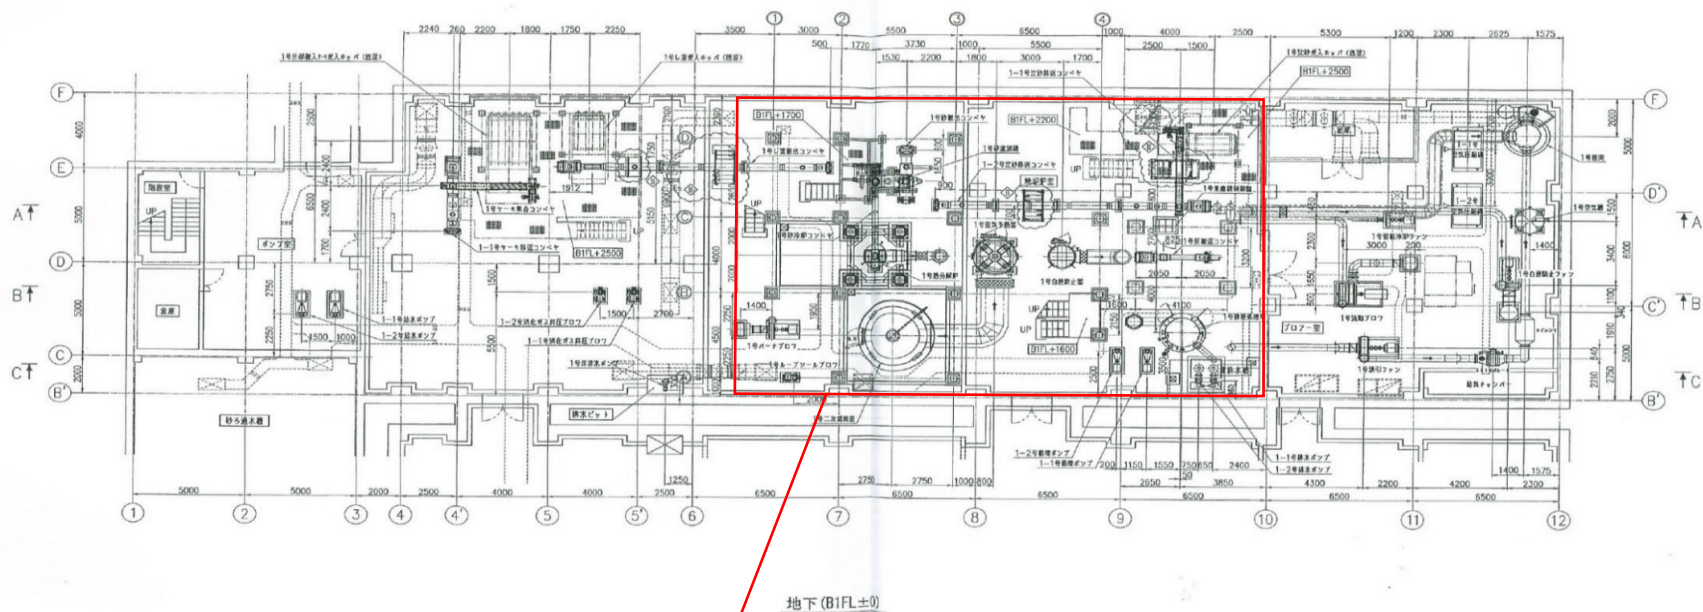


岩手県北上川上流流域下水道事務所	
都南浄化センターほかダイオキシン類等測定業務委託	
全8枚中の4	都南1号污泥焼却炉 B1F配置平面図
令和7年度	縮尺: NONE

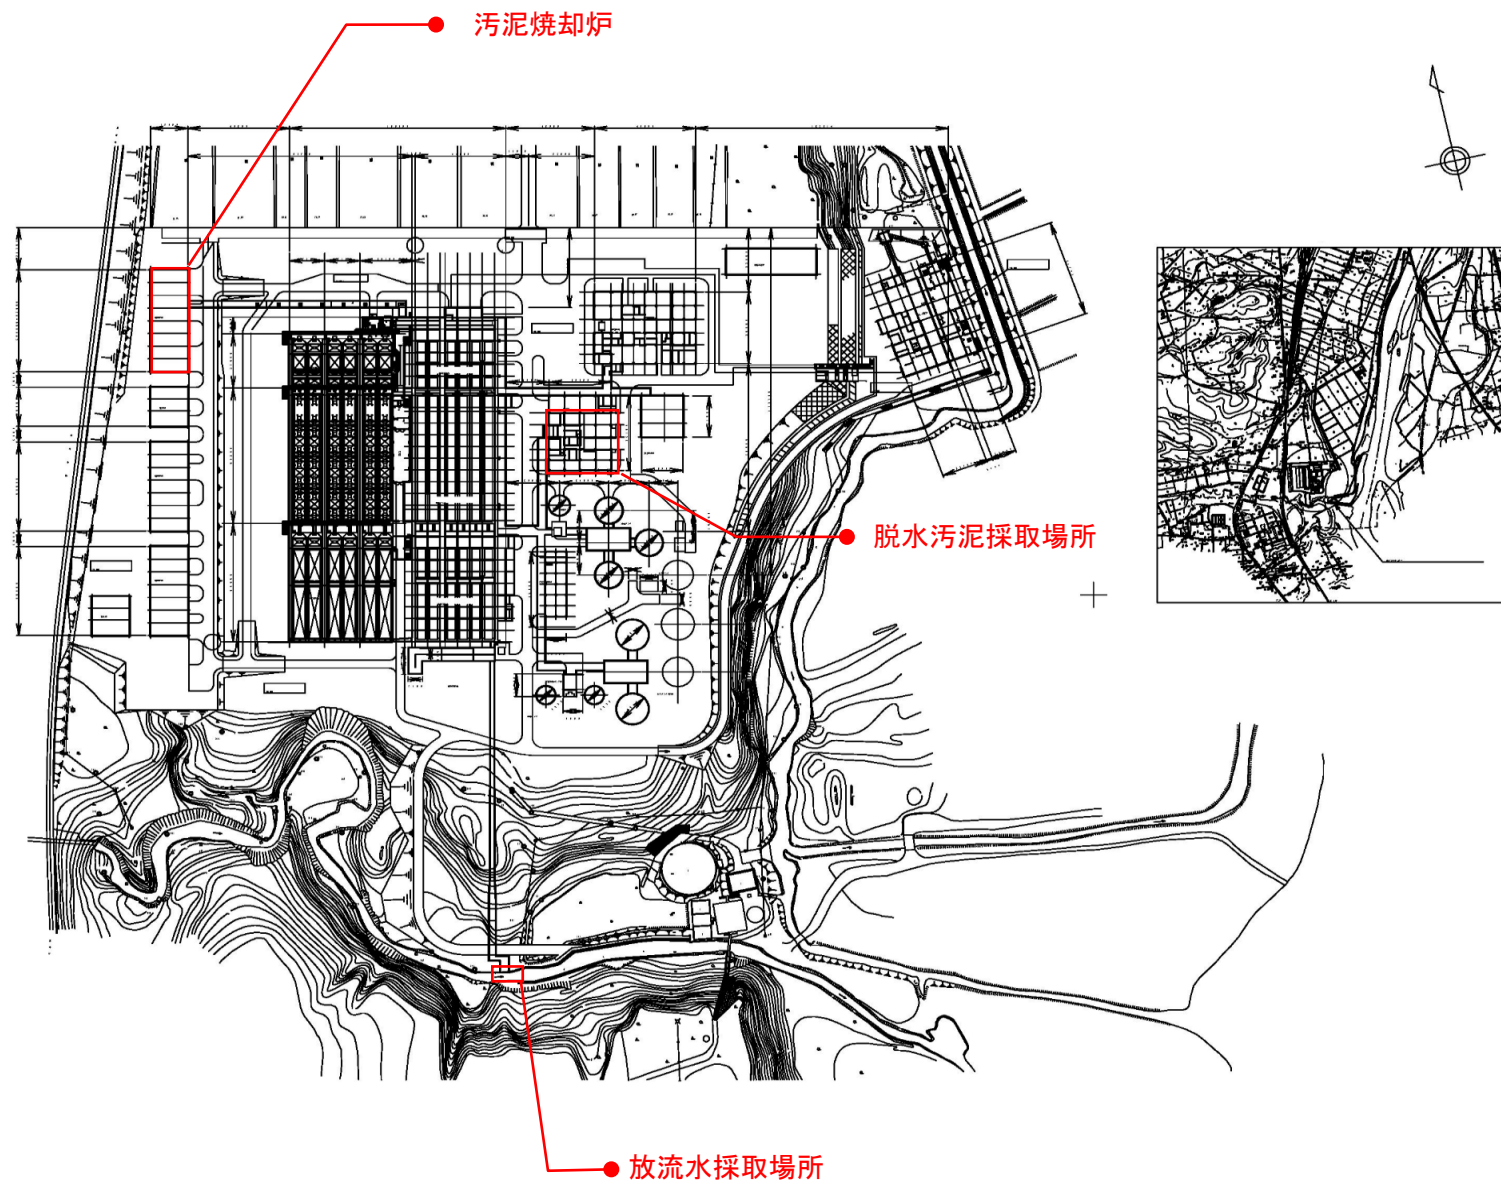


岩手県北上川上流流域下水道事務所	
都南浄化センターほかダイオキシン類等測定業務委託	
全8枚中の5	北上浄化センター一般平面図
令和7年度	縮尺:NONE

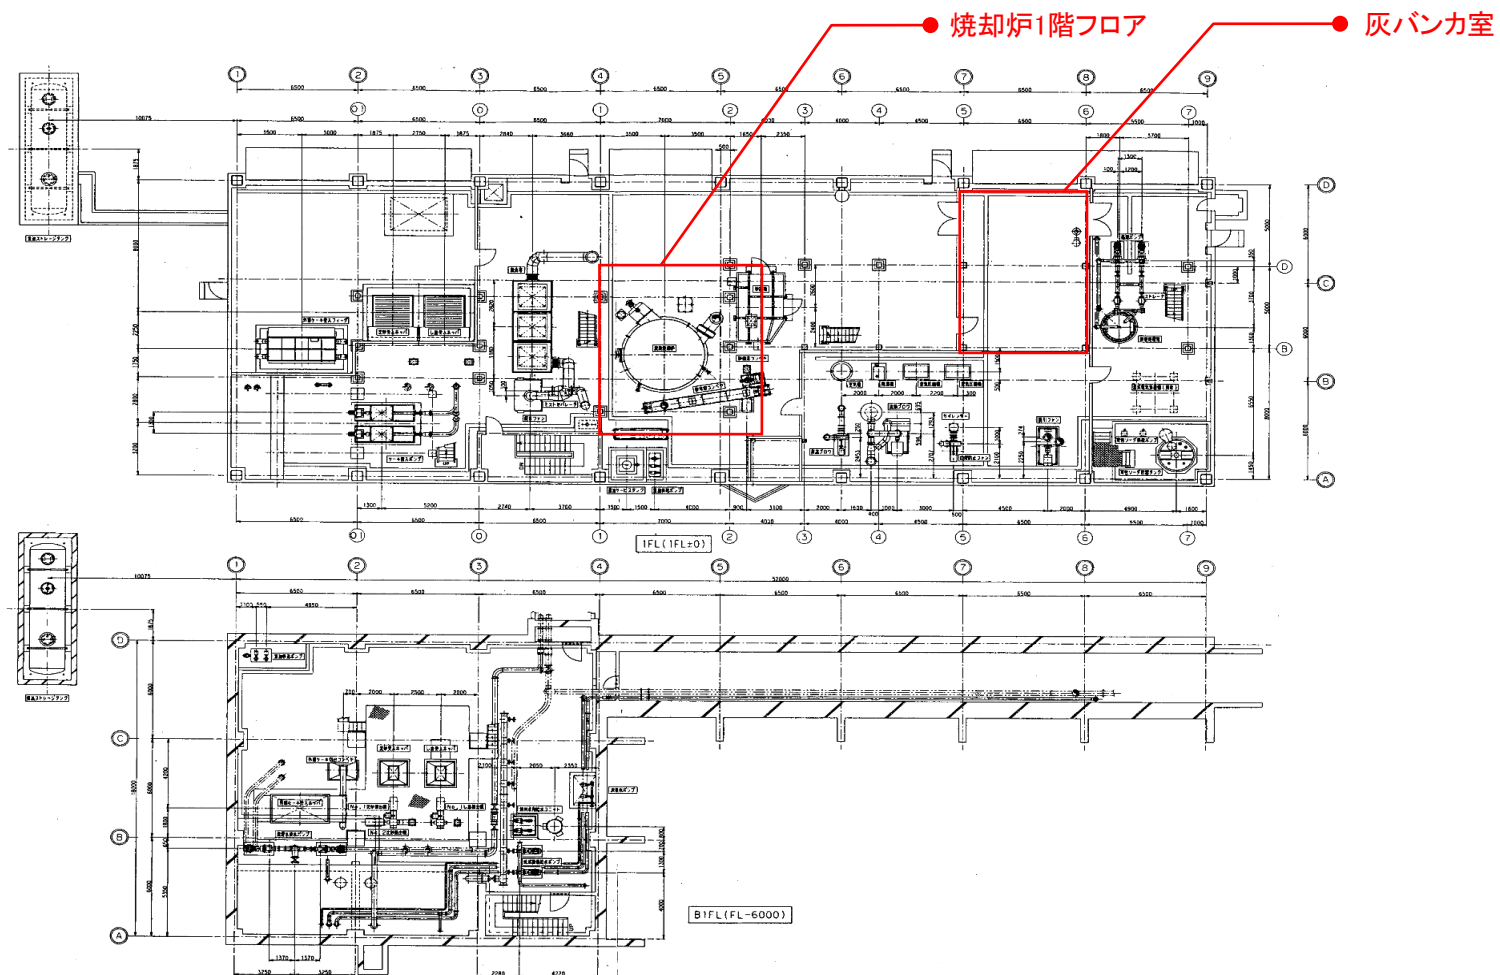

岩手県北上川上流流域下水道事務所	
都南浄化センターほかダイオキシン類等測定業務委託	
全8枚中の6	北上焼却棟 B1F,1F配置平面図
令和7年度	縮尺:NONE

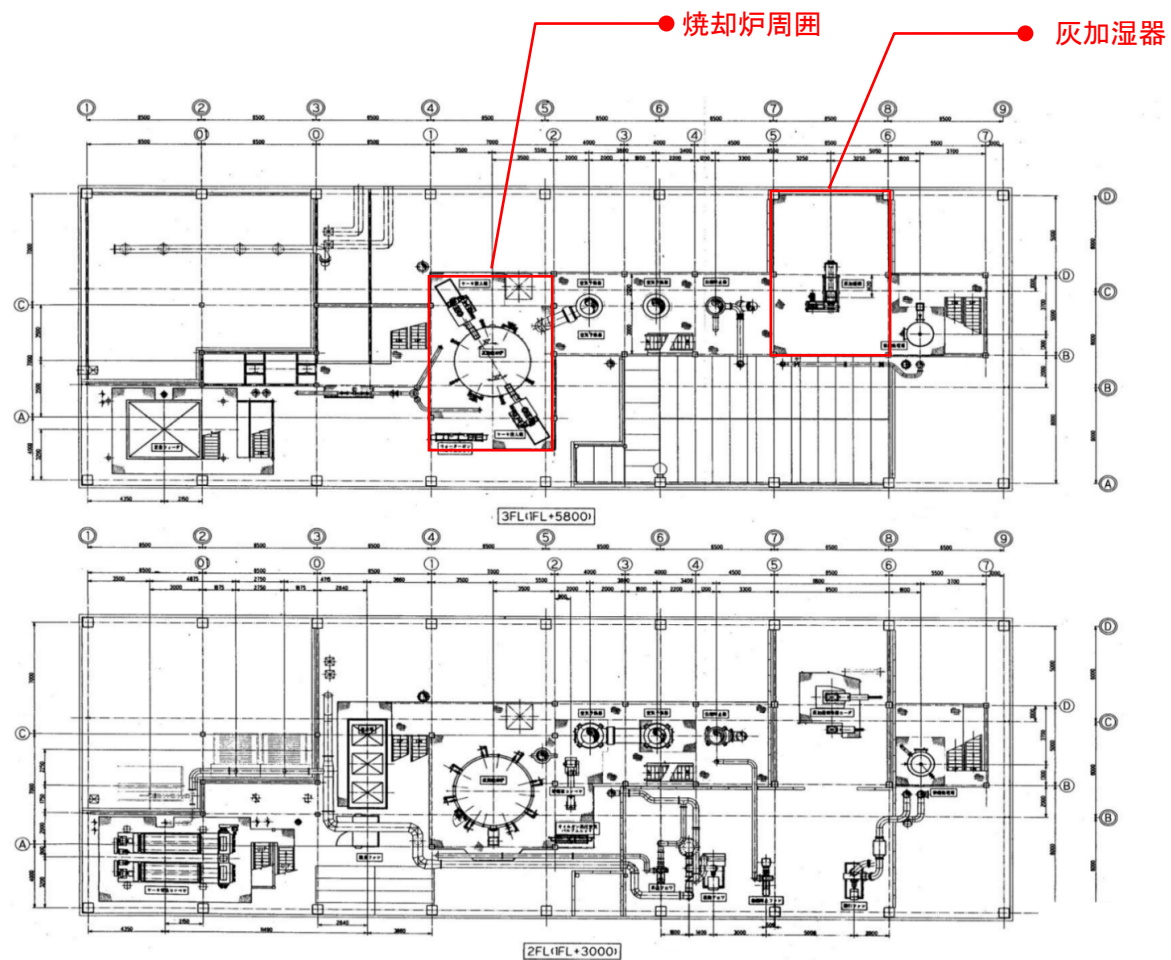

岩手県北上川上流流域下水道事務所	
都南浄化センターほかダイオキシン類等測定業務委託	
全8枚中の7	北上焼却棟 2F,3F配置平面図
令和7年度	縮尺:NONE

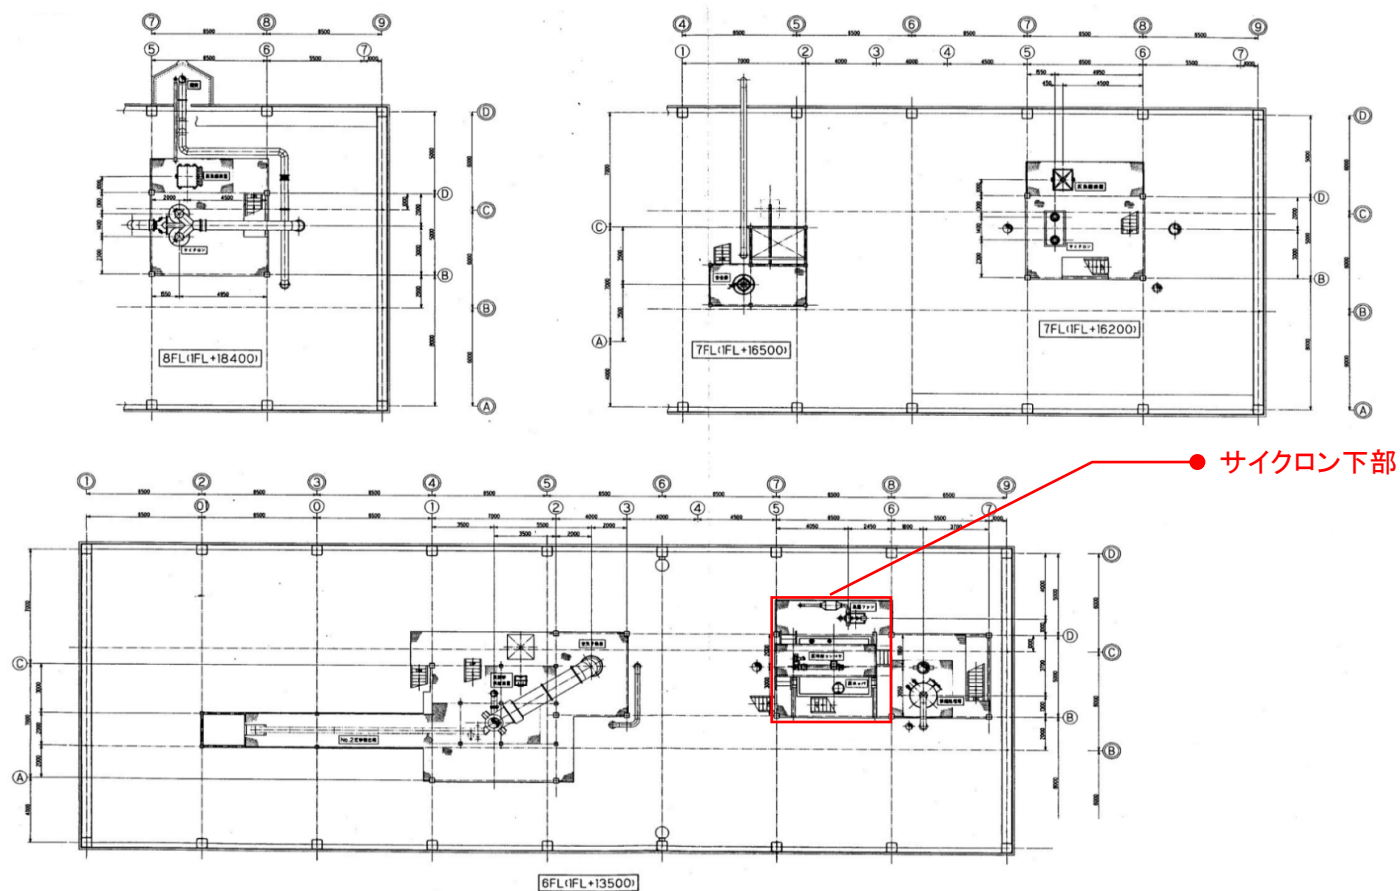

岩手県北上川上流流域下水道事務所	
都南浄化センターほかダイオキシン類等測定業務委託	
全8枚中の8	北上焼却棟 6F,7F,8F配置平面図
令和7年度	縮尺:NONE