



注) 赤字が今回点検対象設備

委託名	北ノ又発電所ほか 水門設備等定期点検整備業務委託		
図面名	北ノ又・北二・松川・柏台発電所 位置図		
作成年月日			
縮尺		図面番号	1
会社名			
事業者名	岩手県企業局		

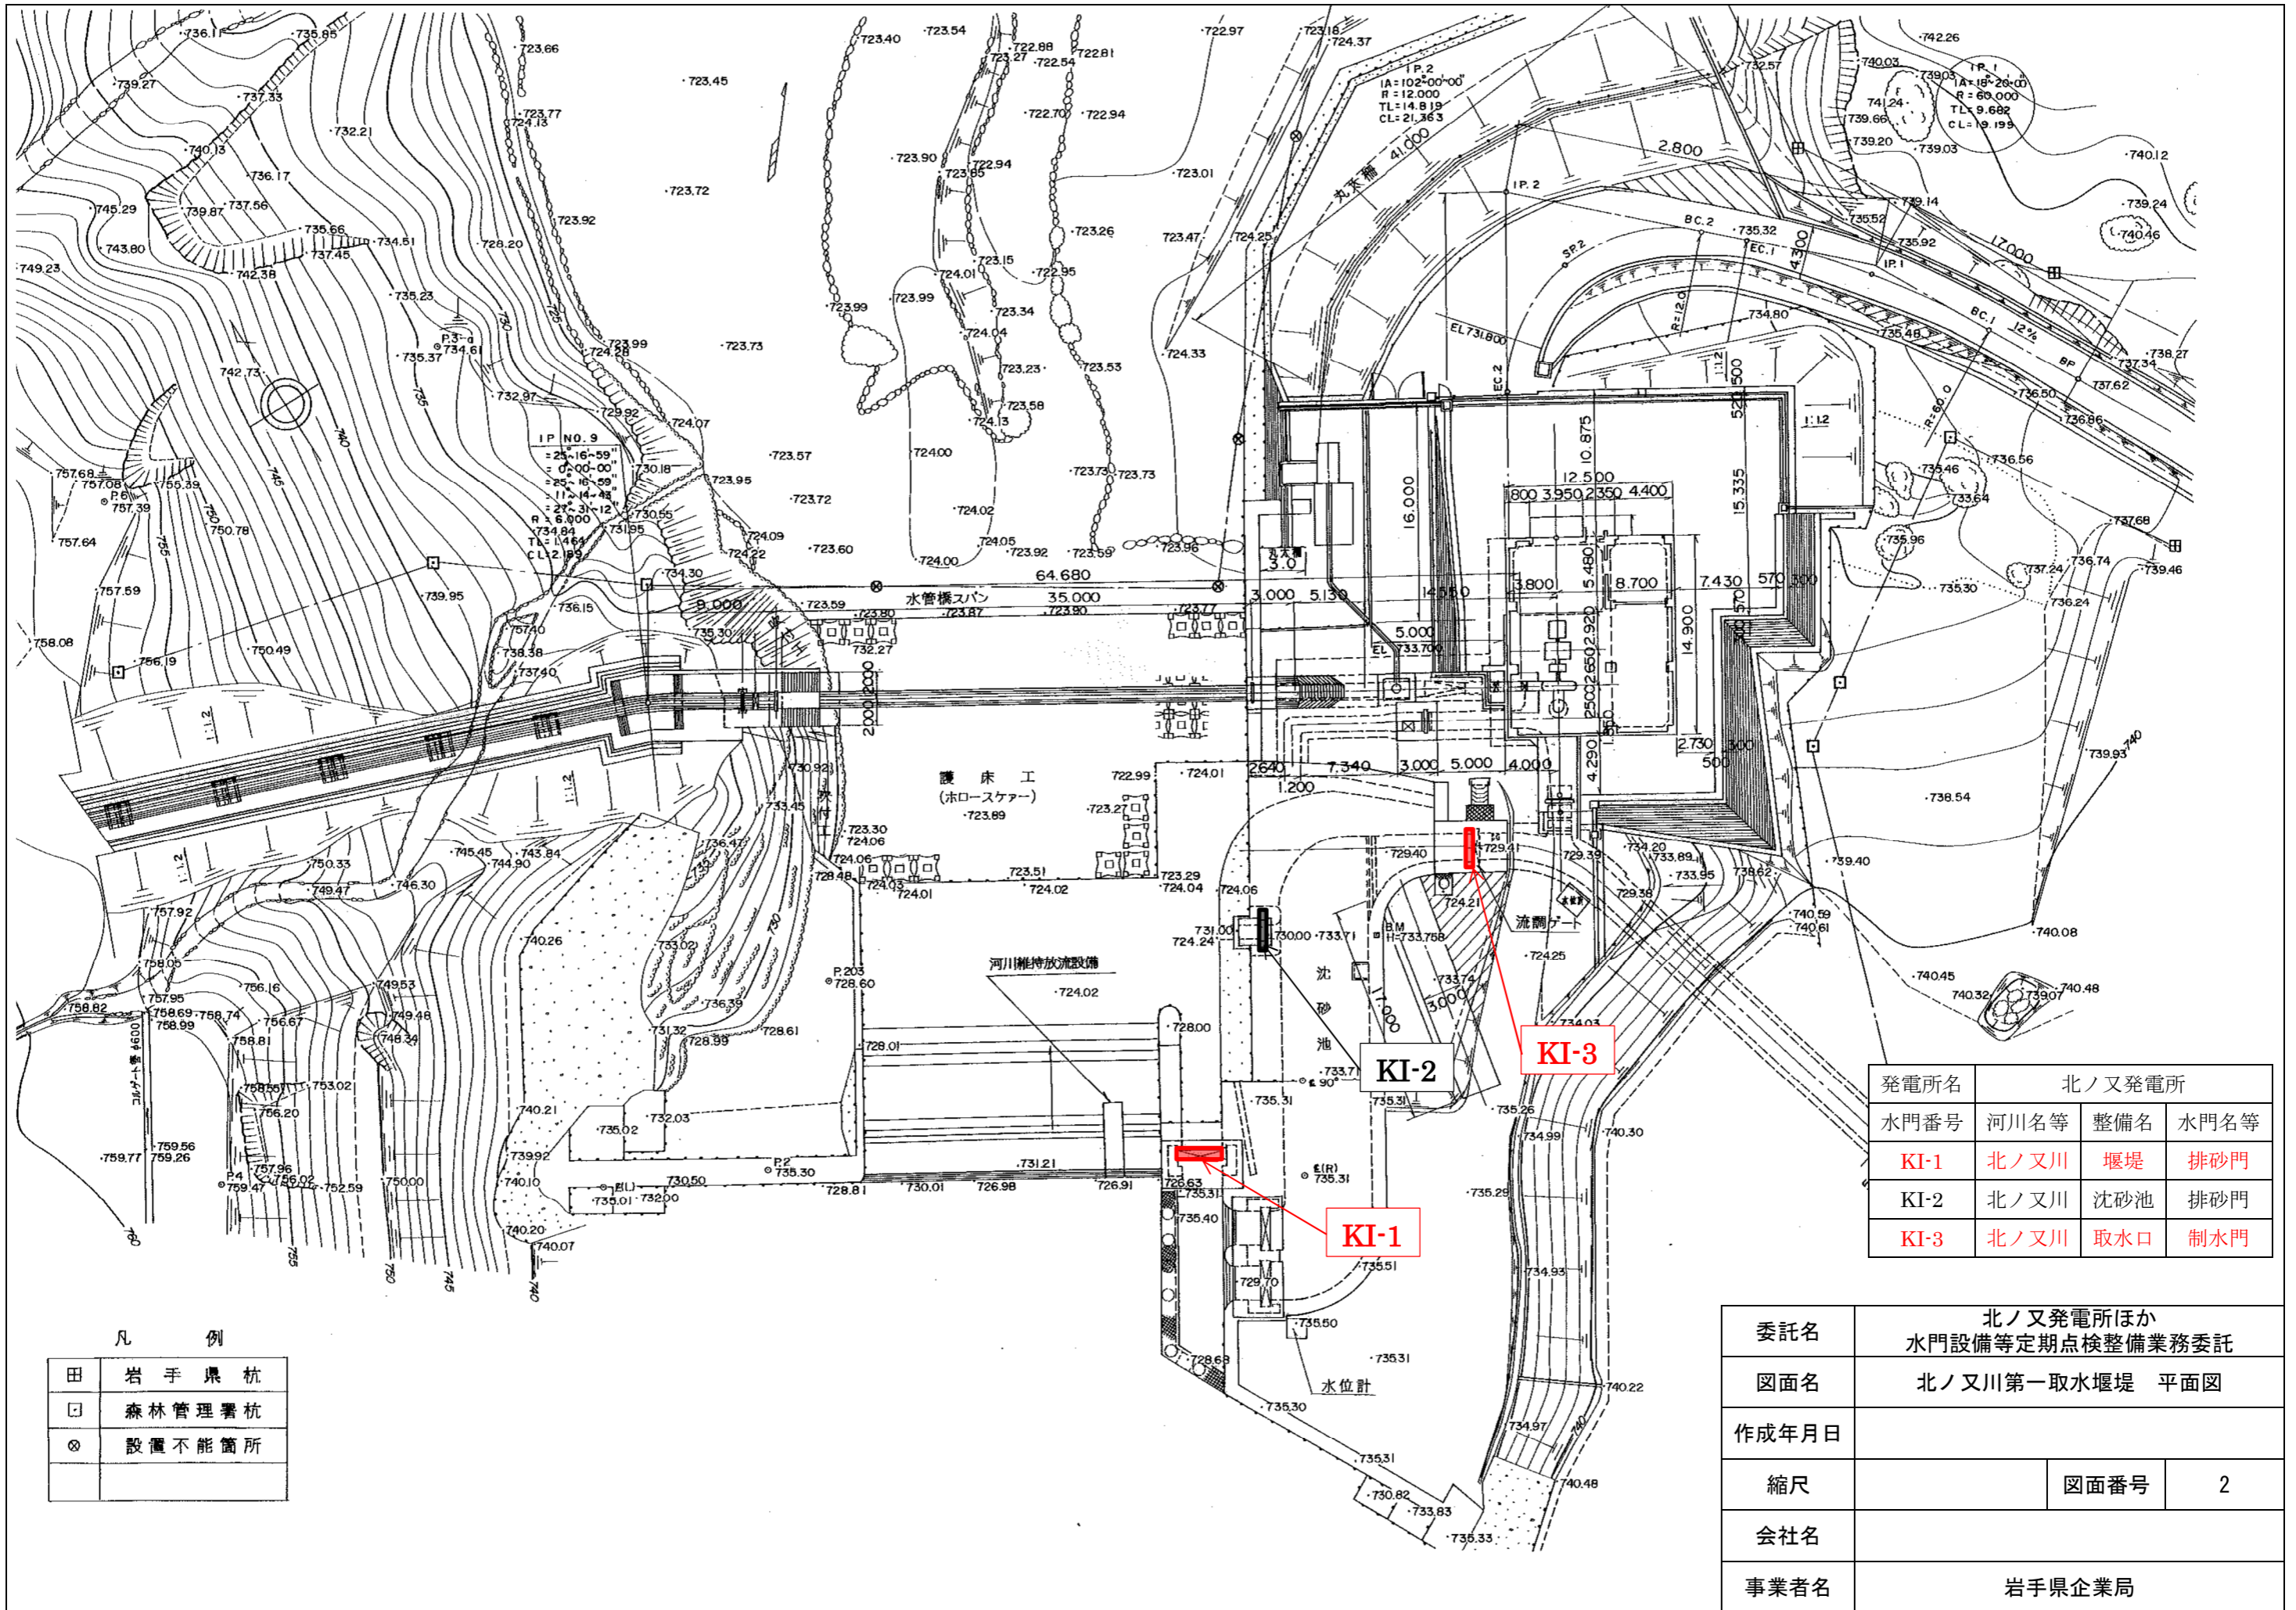


発電所名	北ノ又発電所		
水門番号	河川名等	整備名	水門名等
KI-1	北ノ又川	堰堤	排砂門
KI-2	北ノ又川	沈砂池	排砂門
KI-3	北ノ又川	取水口	制水門

委託名	北ノ又発電所ほか 水門設備等定期点検整備業務委託		
図面名	北ノ又川第一取水堰堤 平面図		
作成年月日			
縮尺	図面番号	2	
会社名			
事業者名	岩手県企業局		

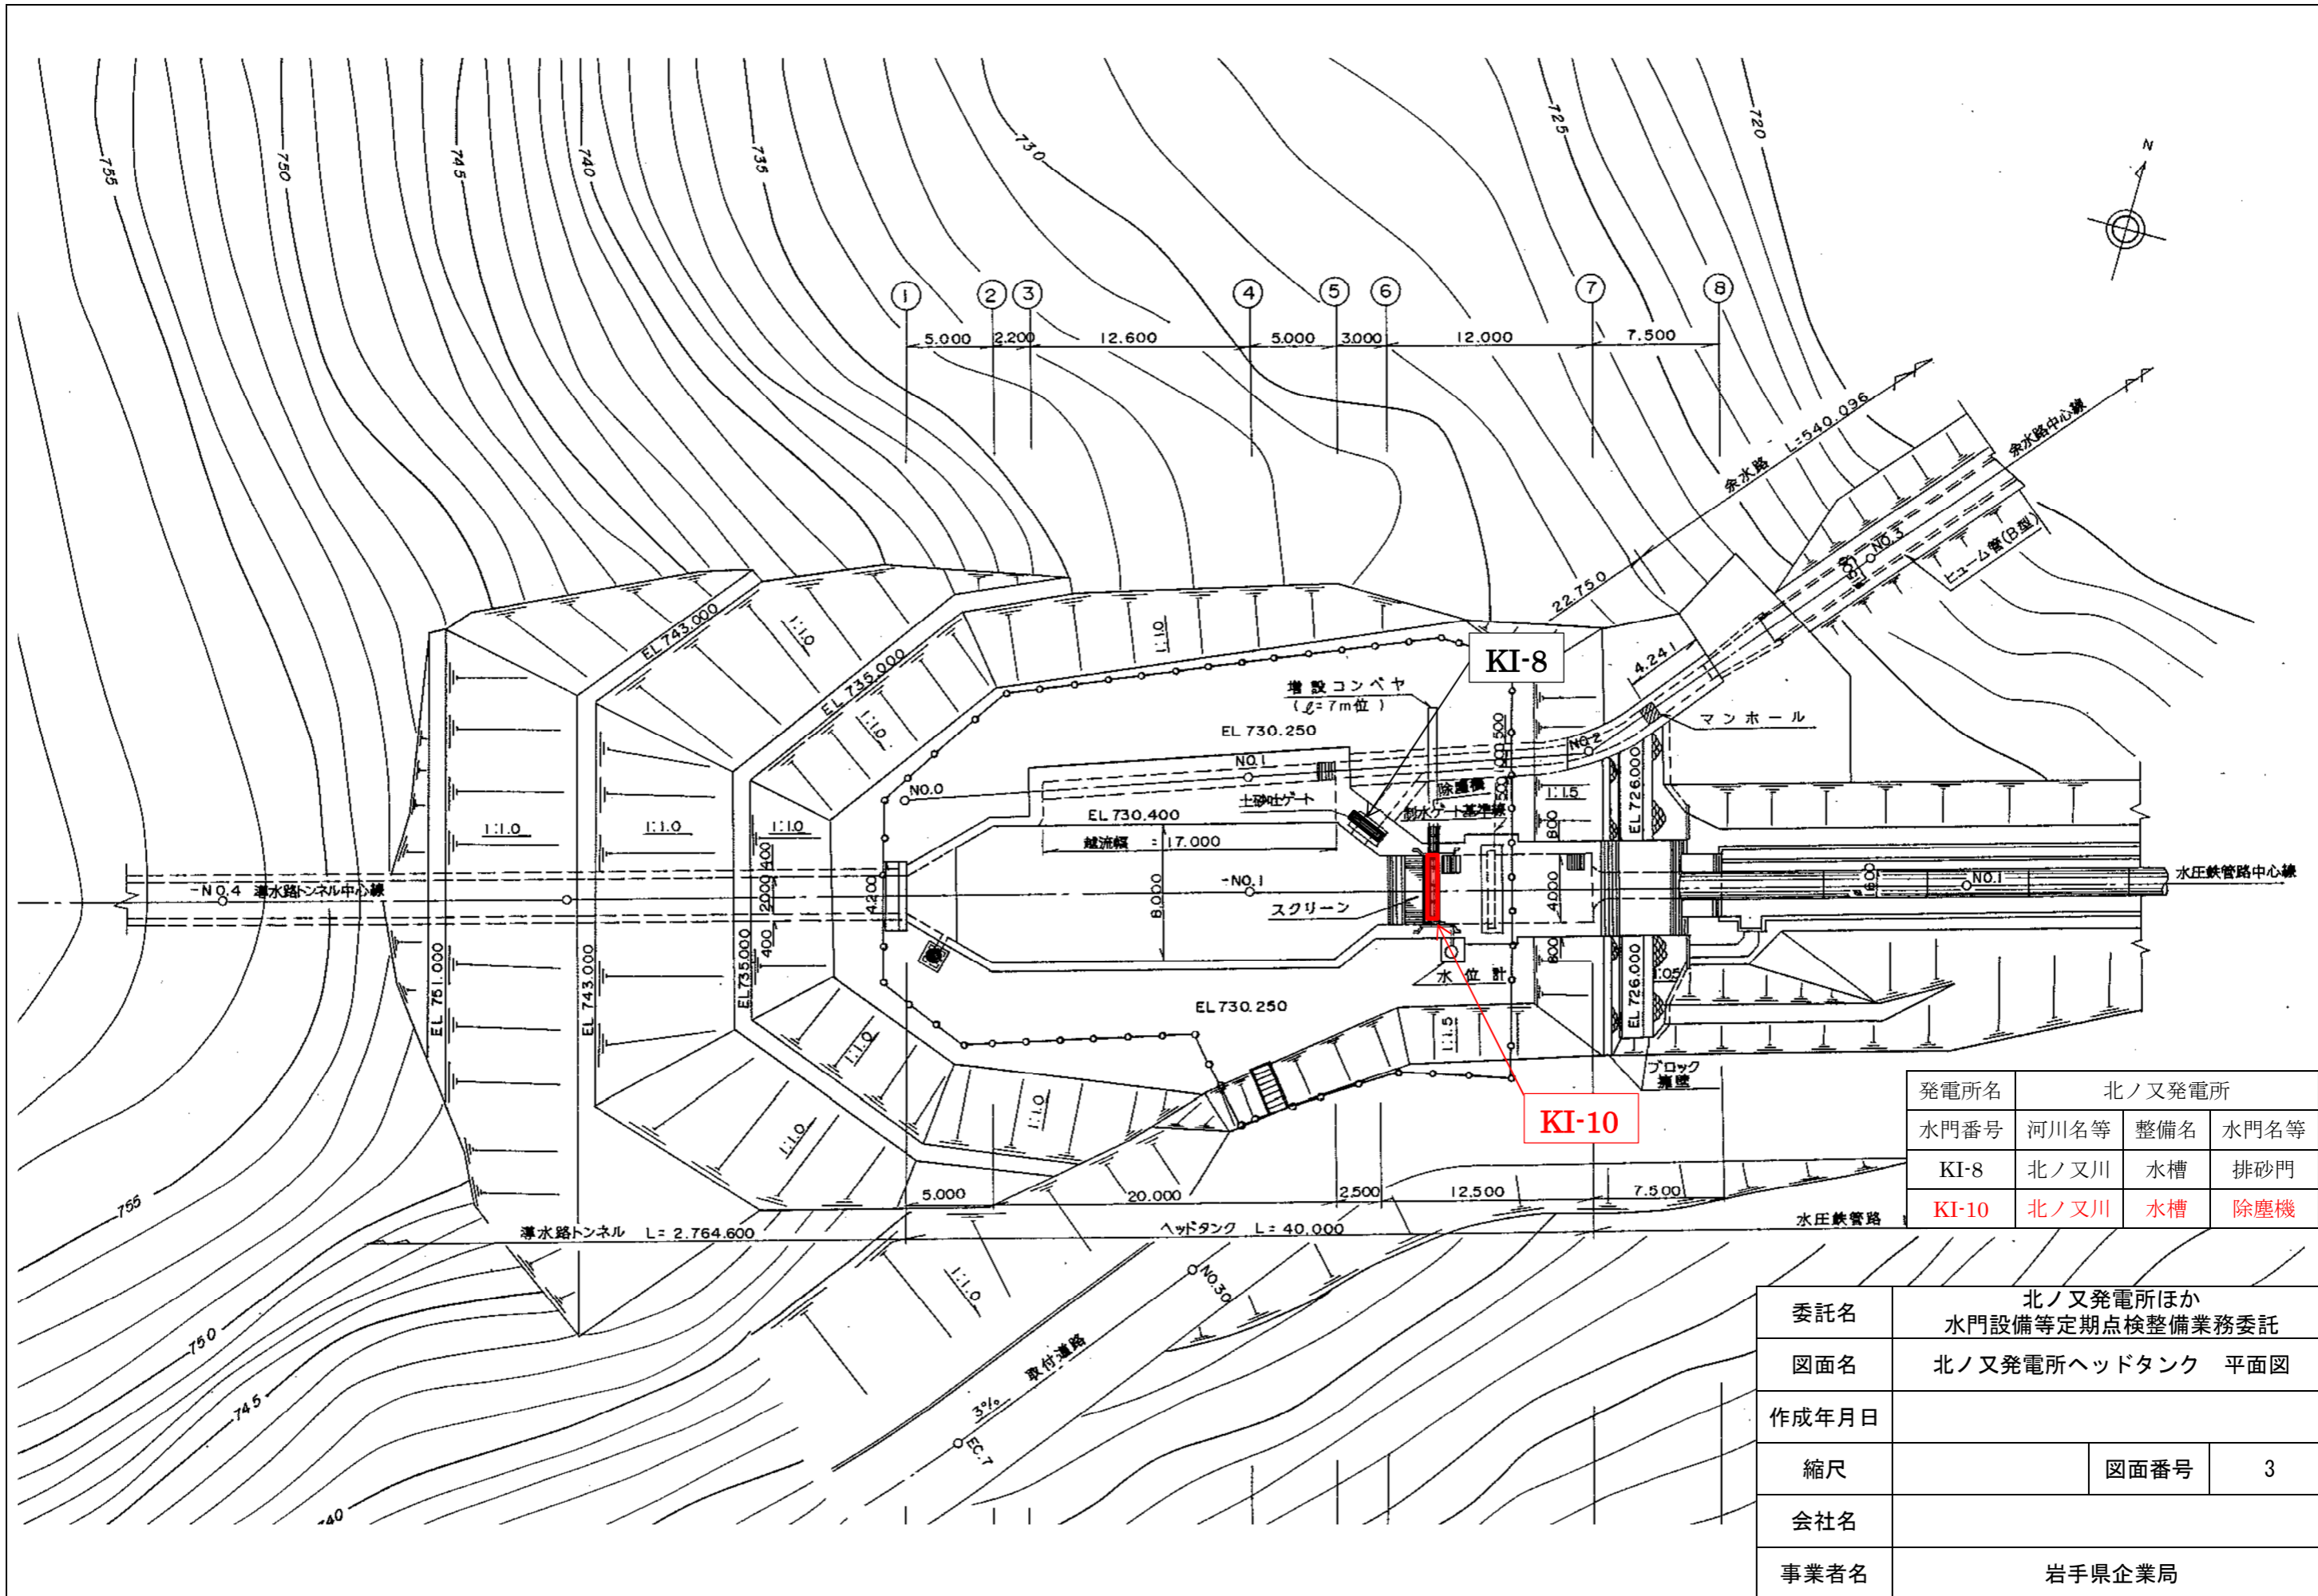

発電所名	北ノ又発電所			
	水門番号	河川名等	整備名	水門名等
KI-8	北ノ又川	水槽	排砂門	
KI-10	北ノ又川	水槽	除塵機	


委託名	北ノ又発電所ほか 水門設備等定期点検整備業務委託		
図面名	北ノ又発電所ヘッドタンク 平面図		
作成年月日			
縮尺		図面番号	3
会社名			
事業者名	岩手県企業局		

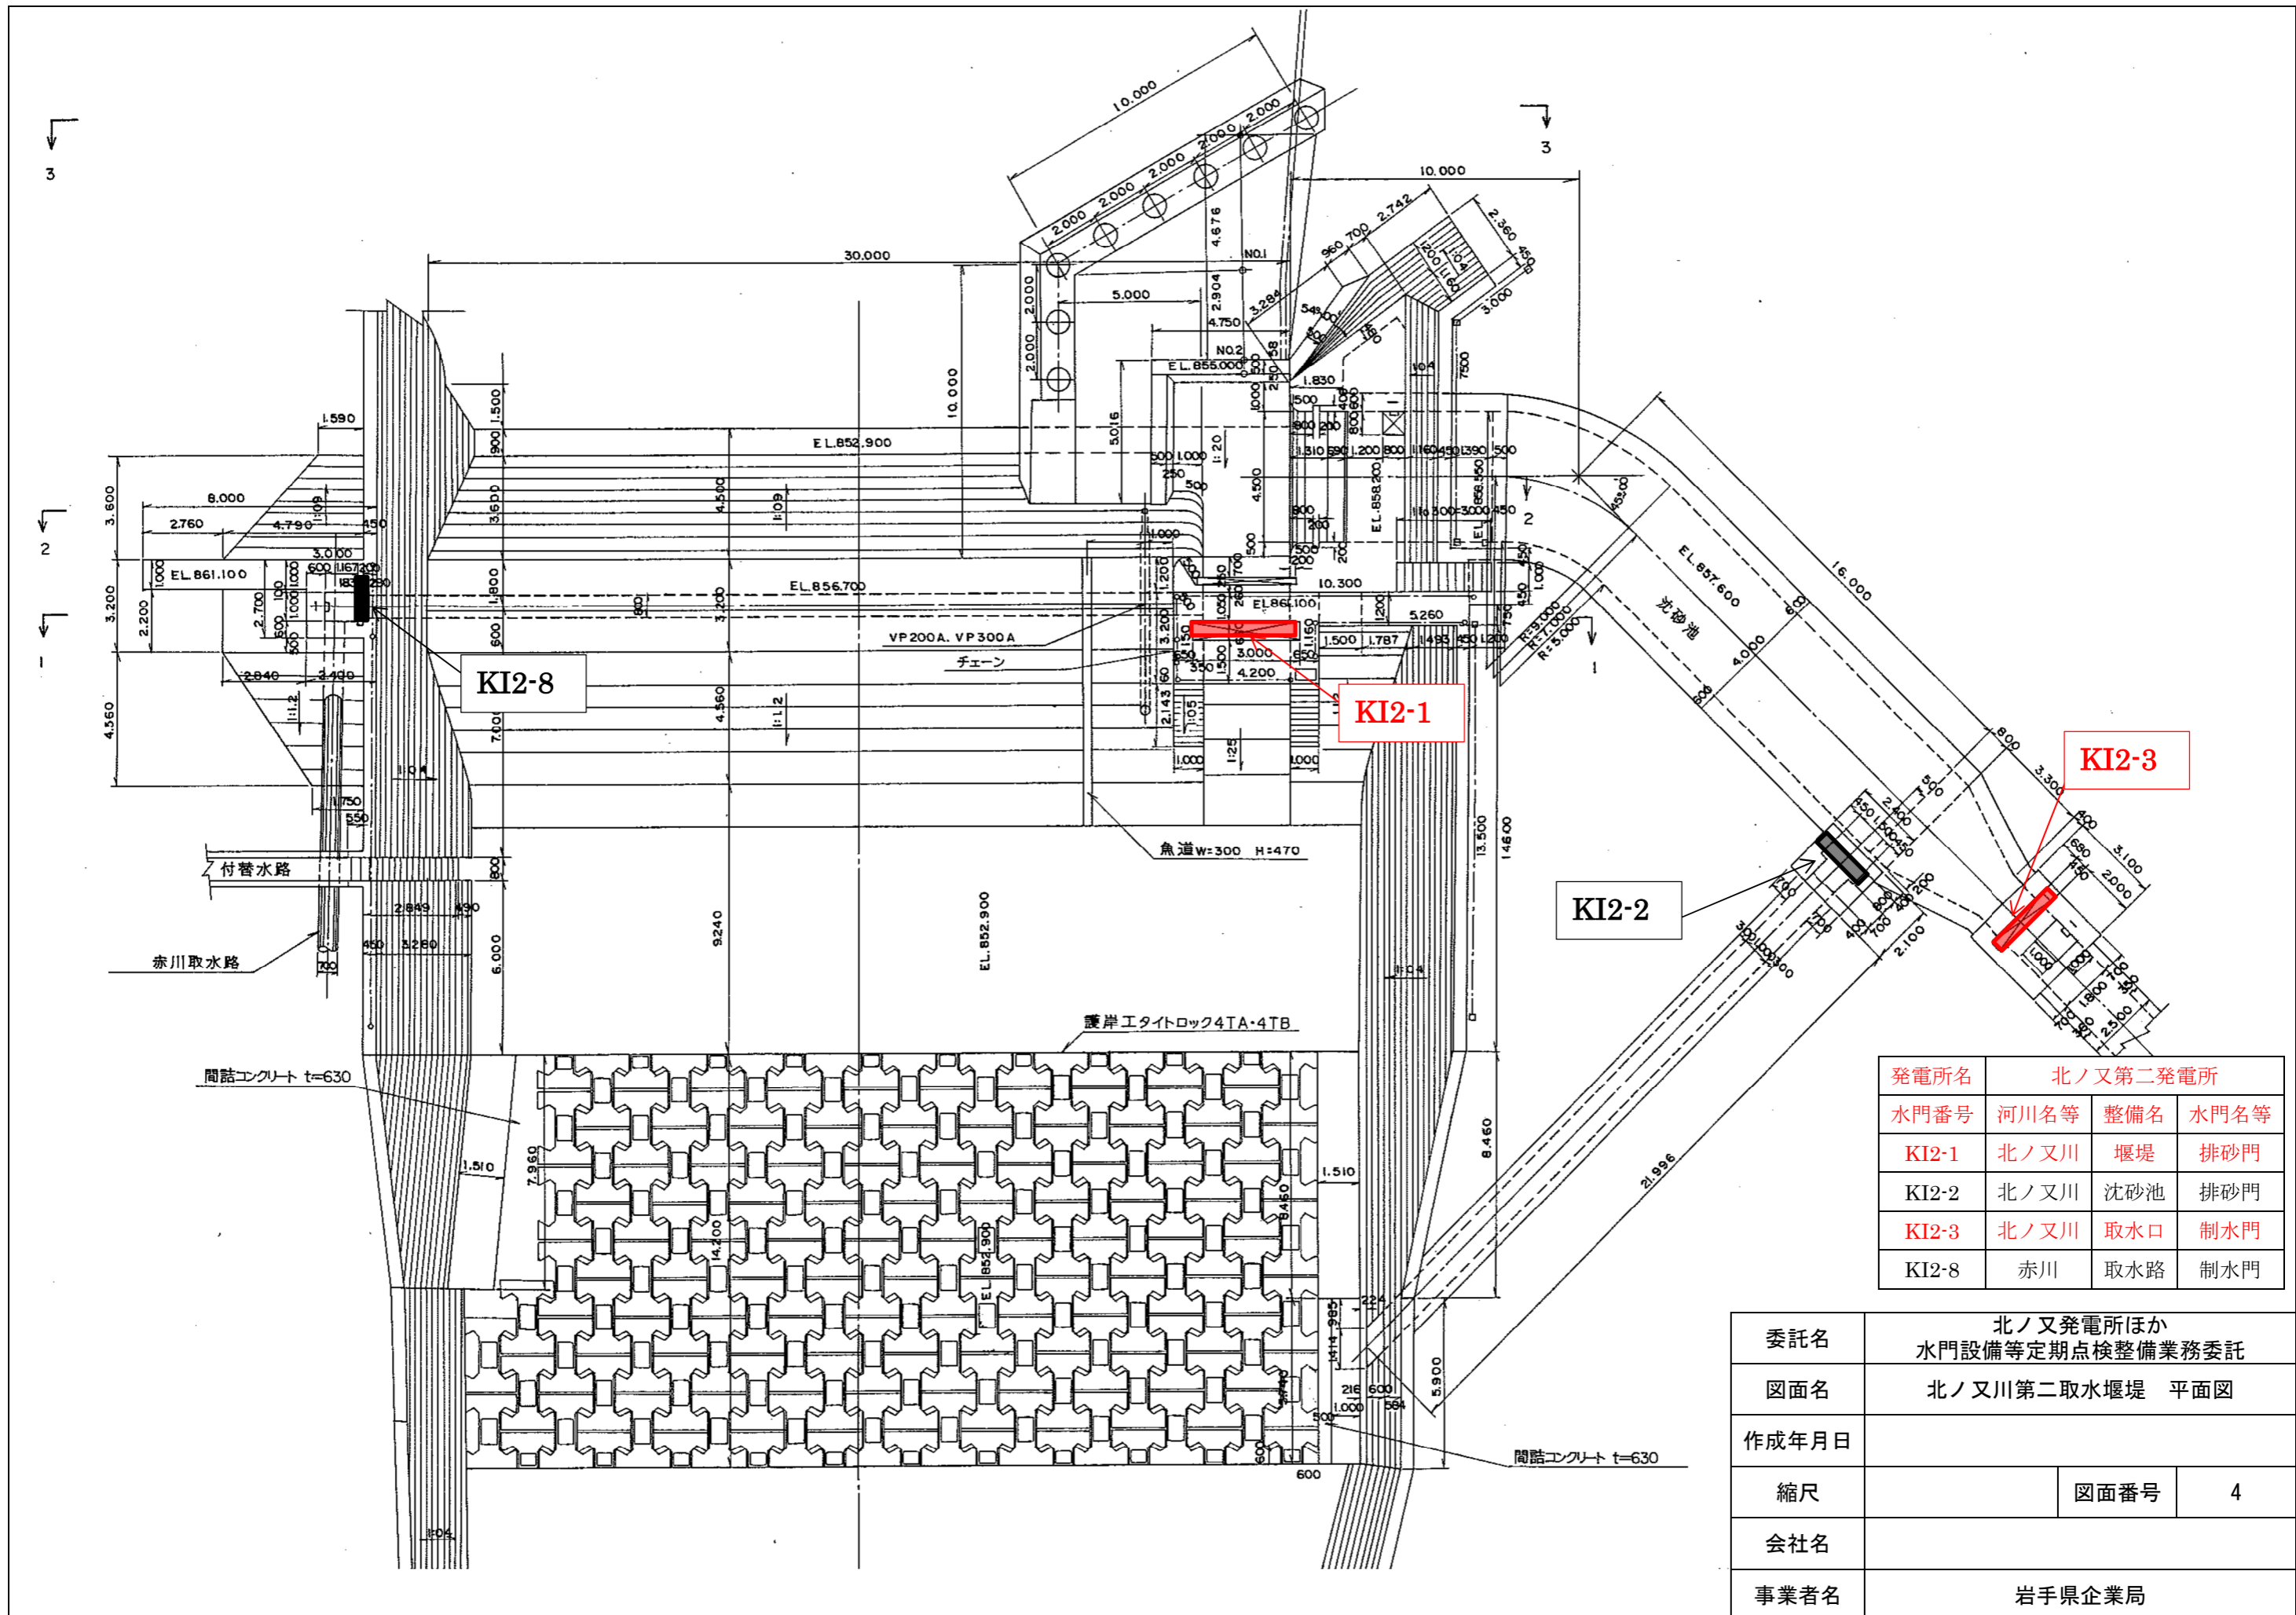


発電所名	北ノ又第二発電所		
水門番号	河川名等	整備名	水門名等
KI2-1	北ノ又川	堰堤	排砂門
KI2-2	北ノ又川	沈砂池	排砂門
KI2-3	北ノ又川	取水口	制水門
KI2-8	赤川	取水路	制水門

委託名	北ノ又発電所ほか 水門設備等定期点検整備業務委託		
図面名	北ノ又川第二取水堰堤 平面図		
作成年月日			
縮尺		図面番号	4
会社名			
事業者名	岩手県企業局		

赤川取水堰堤構造図

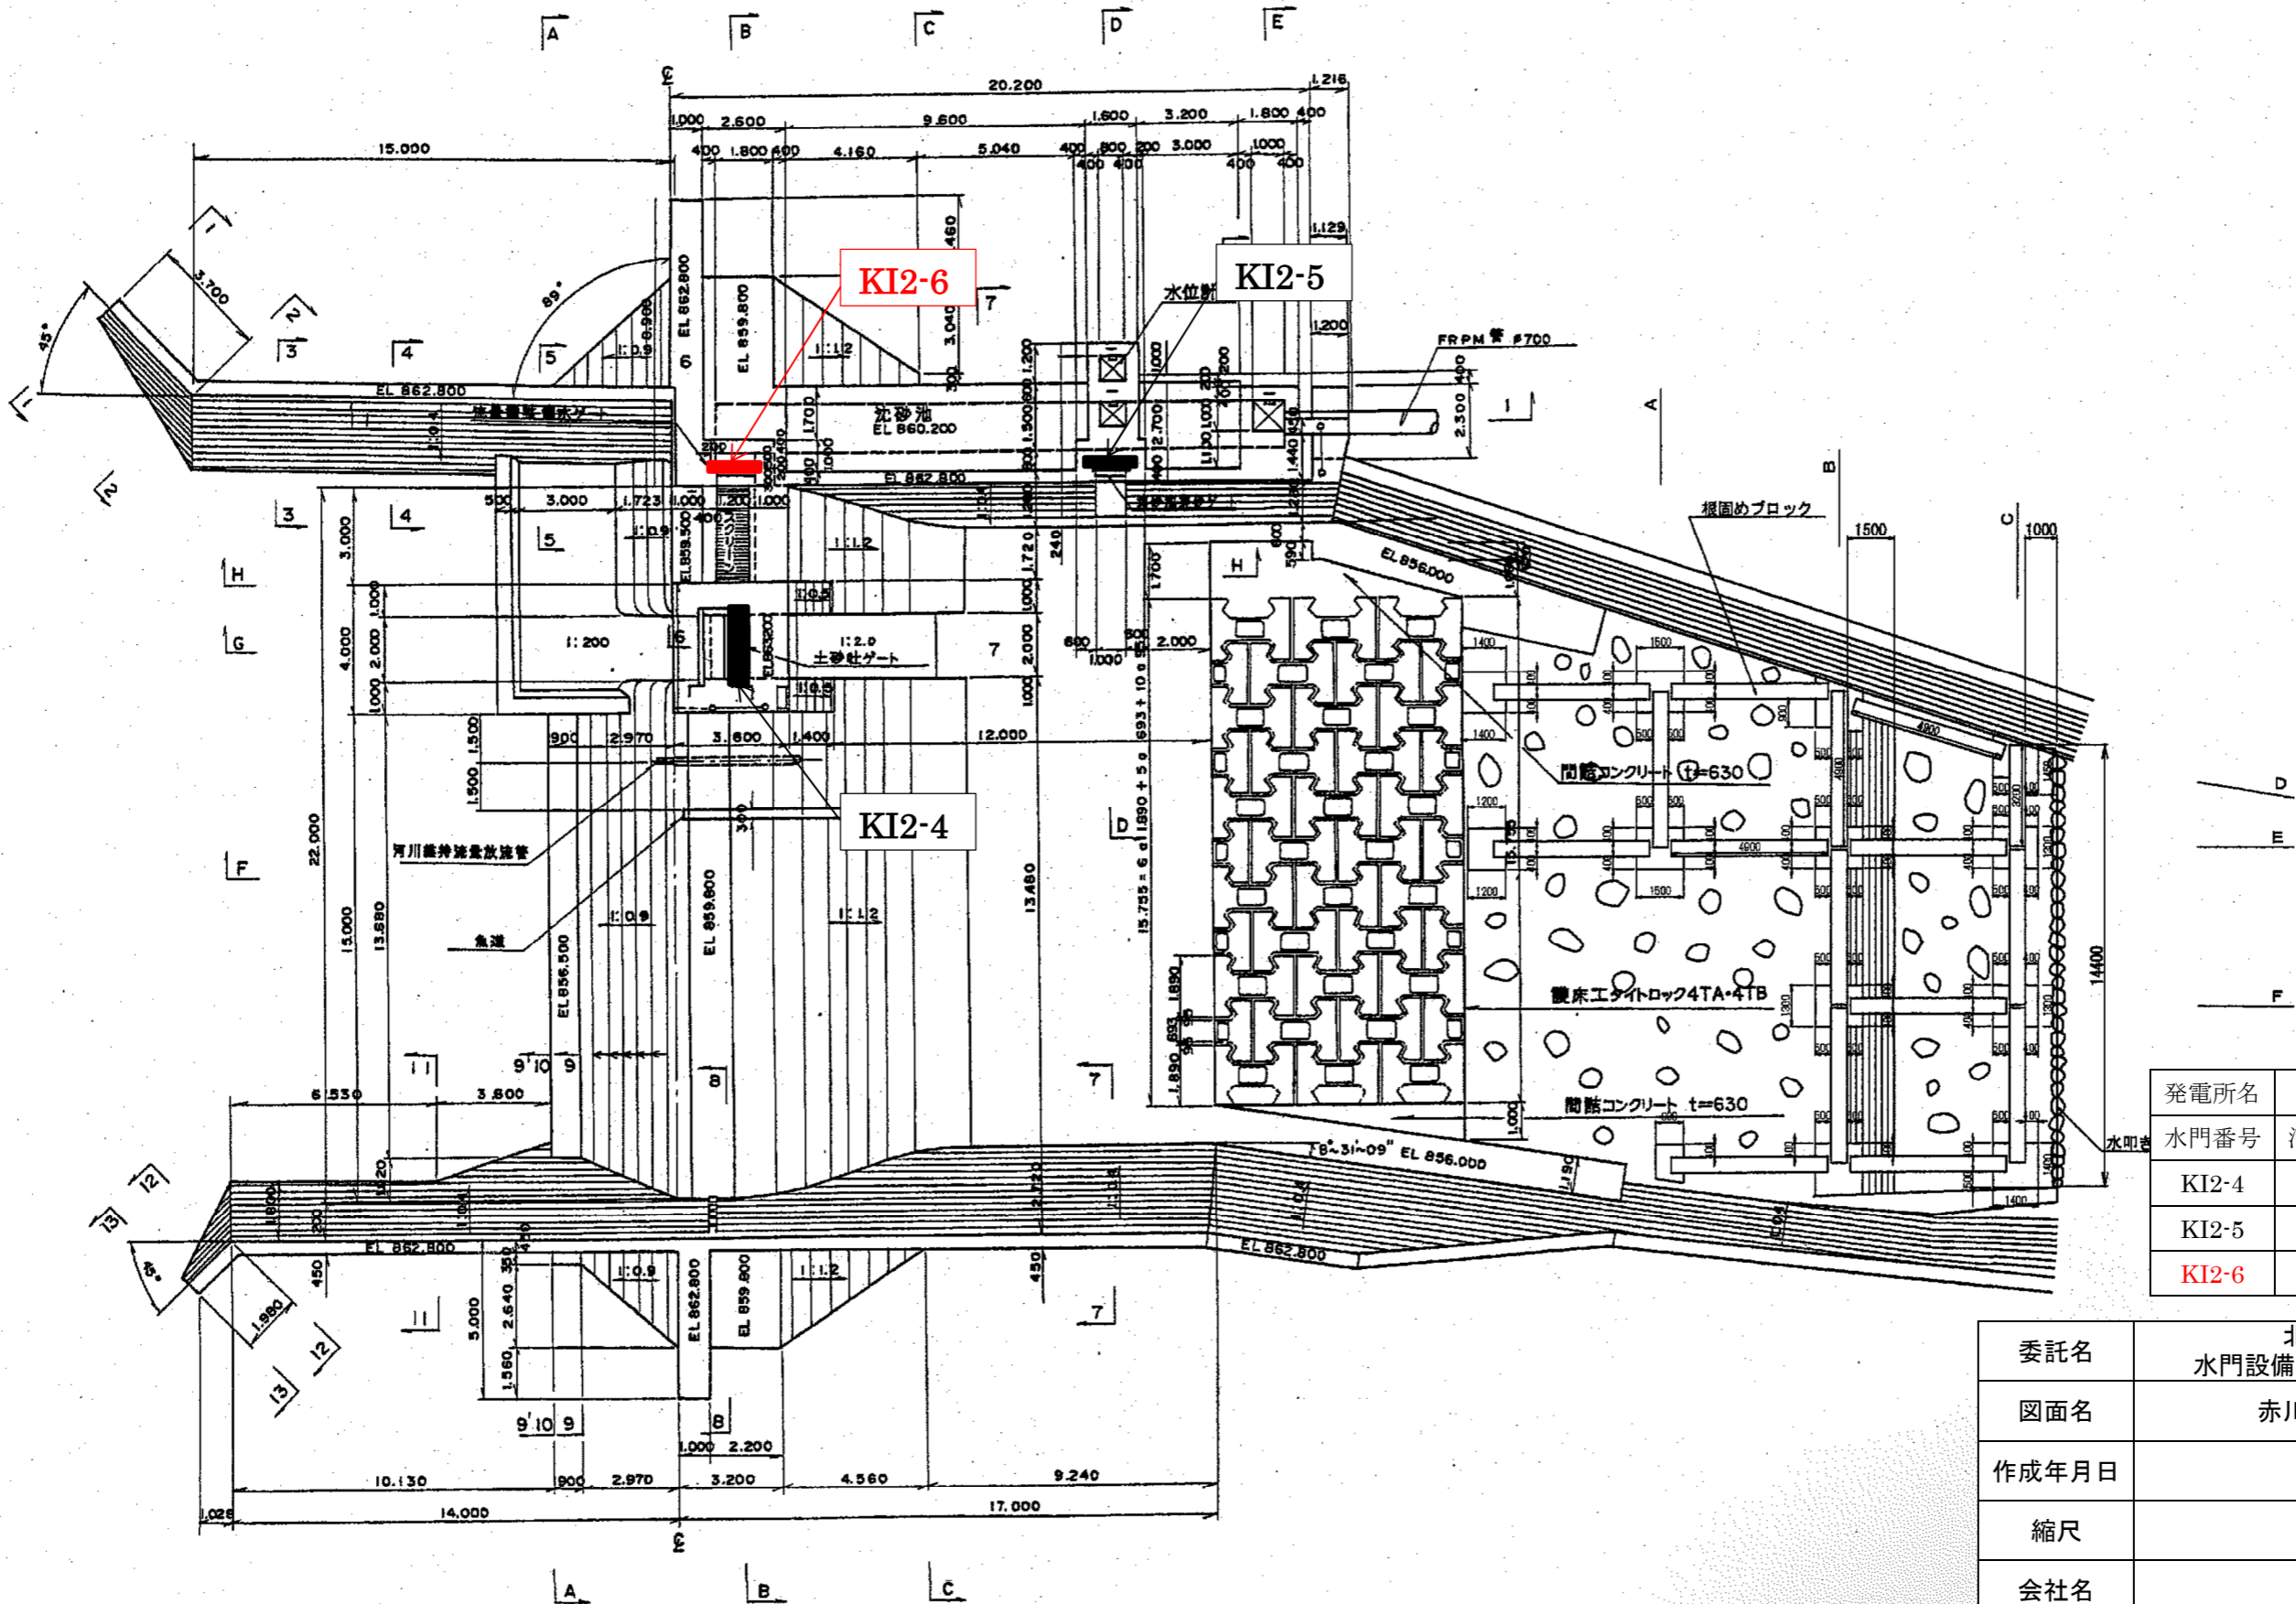

委託名	北ノ又発電所ほか 水門設備等定期点検整備業務委託		
図面名	赤川取水堰堤 平面図		
作成年月日			
縮尺		図面番号	5
会社名			
事業者名	岩手県企業局		

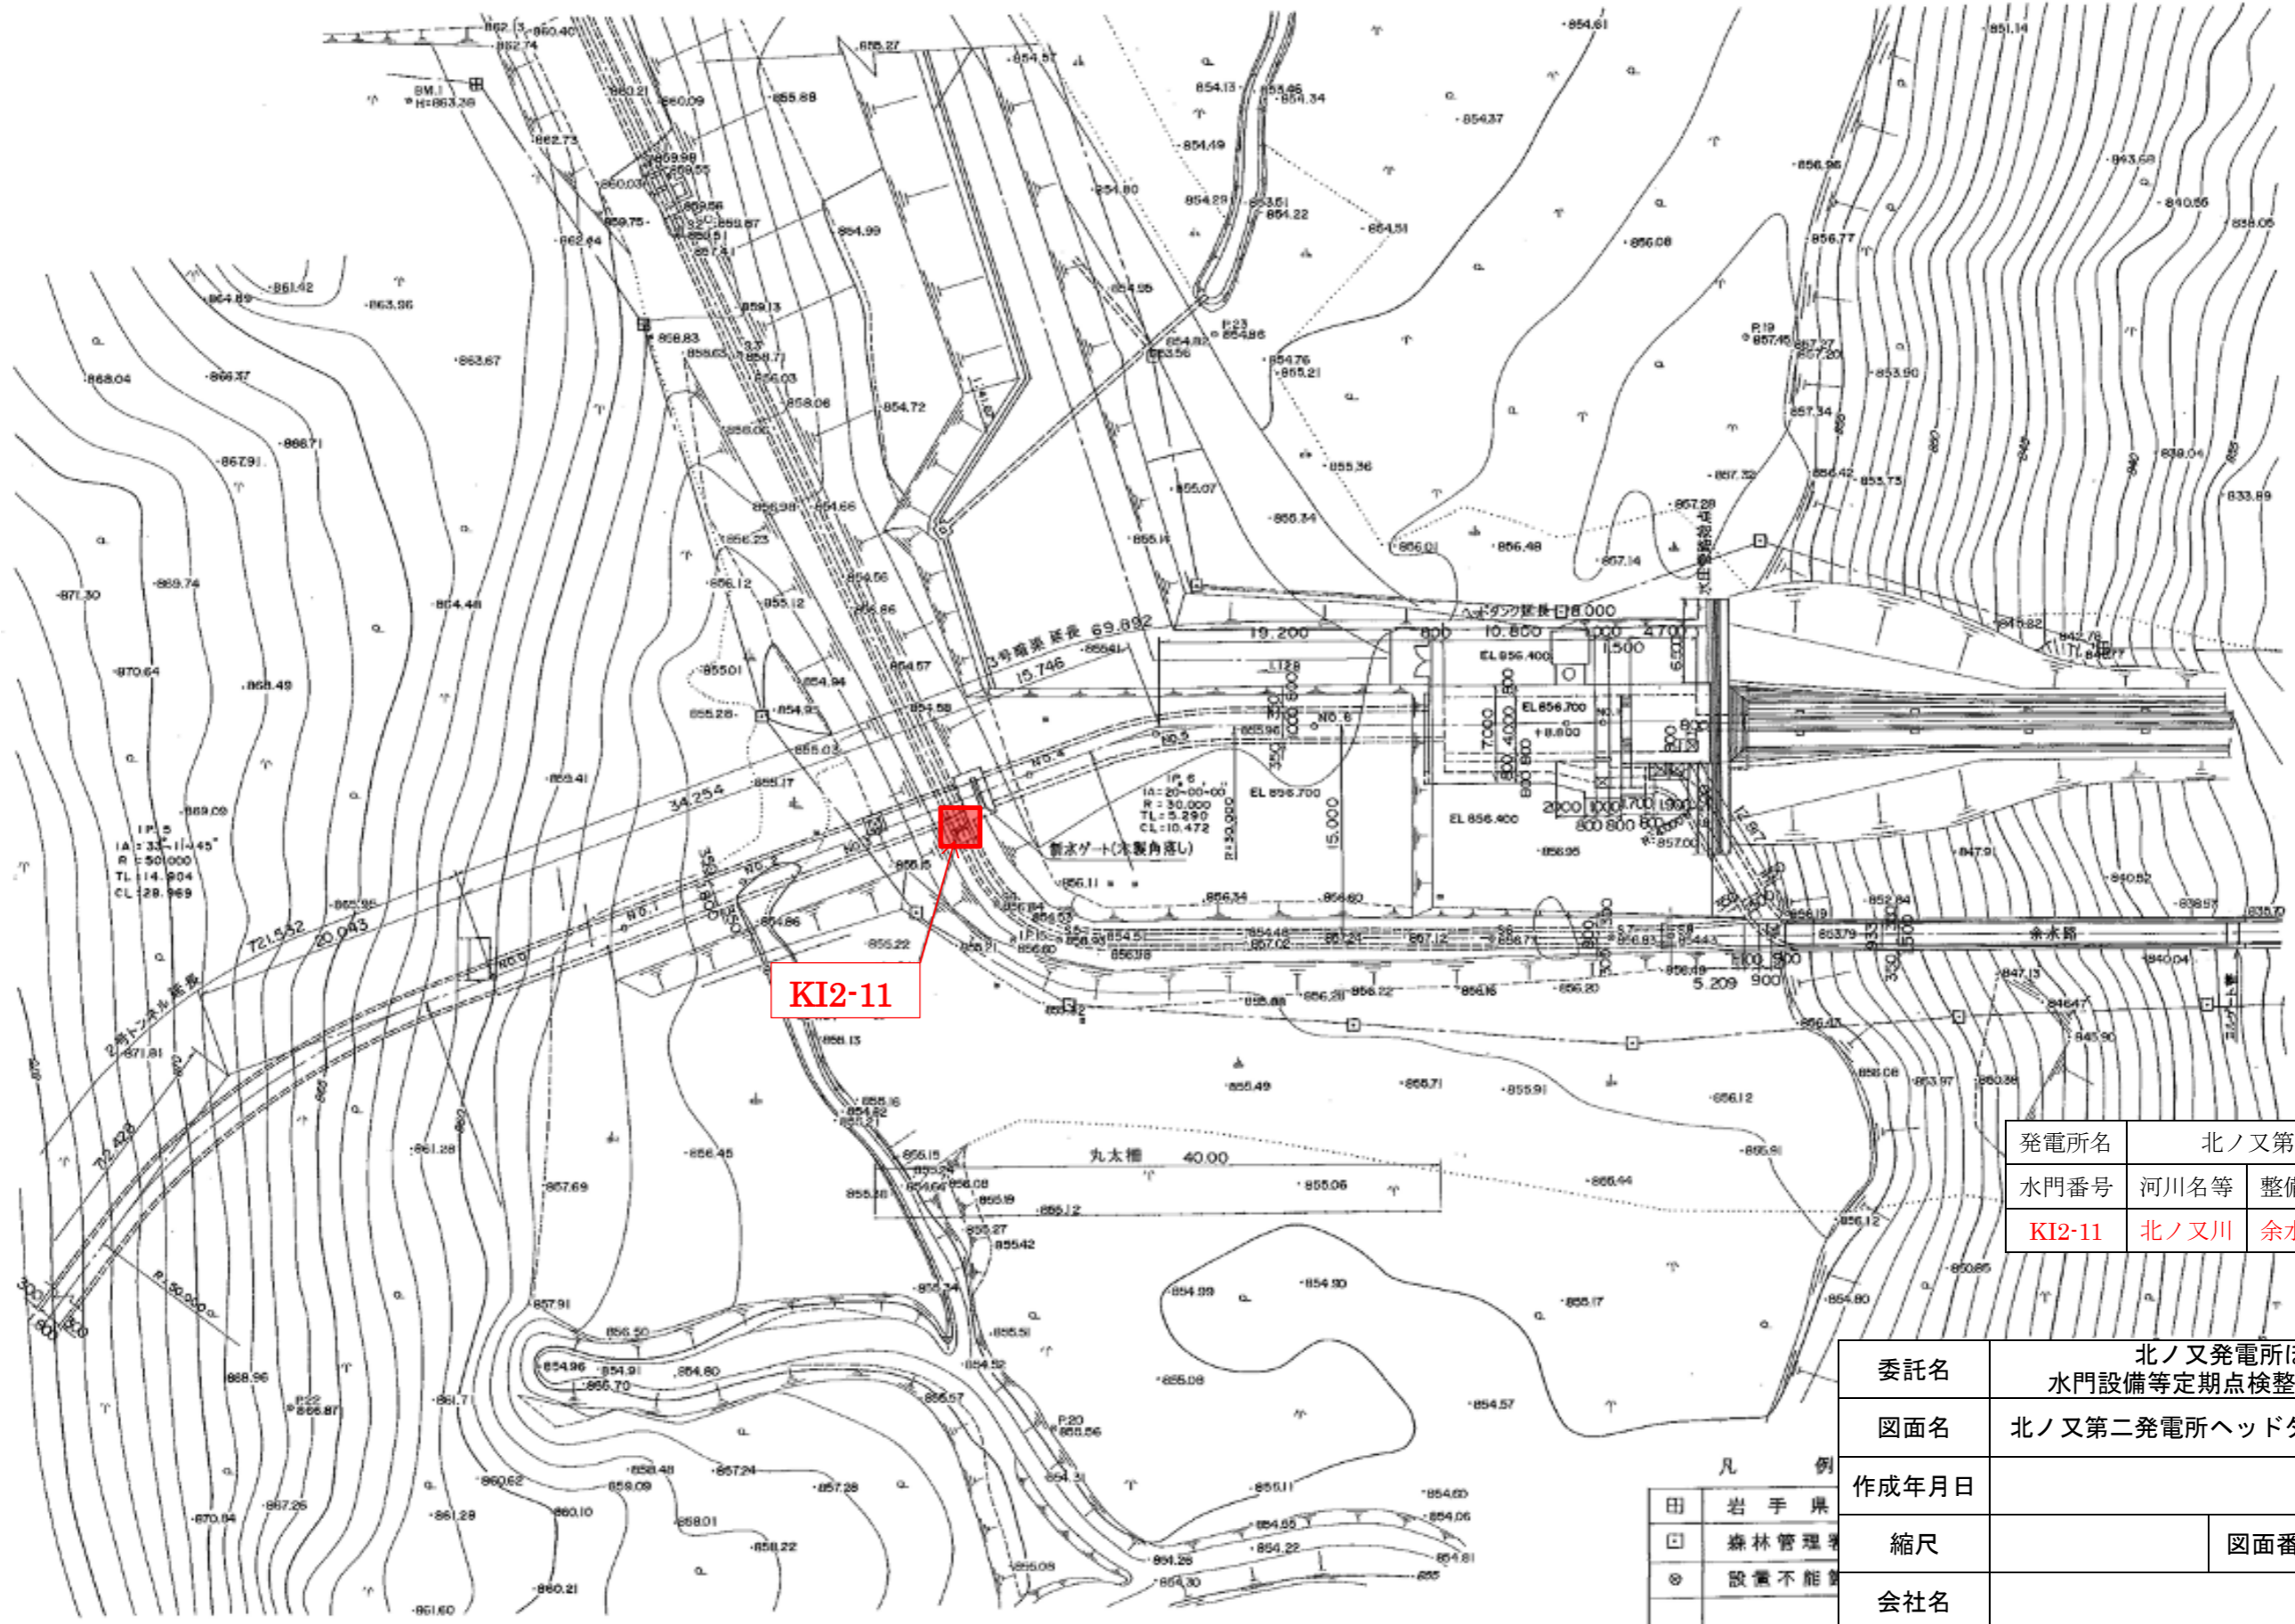

KI2-11


発電所名	北ノ又第二発電所		
水門番号	河川名等	整備名	水門名等
KI2-11	北ノ又川	余水路	制水門

委託名	北ノ又発電所ほか 水門設備等定期点検整備業務委託		
図面名	北ノ又第二発電所ヘッドタンク 平面図		
作成年月日		図面番号	7
縮尺		会社名	
事業者名	岩手県企業局		

凡 例

田	岩手県
□	森林管理
◎	設置不能


平面図 S=1/400

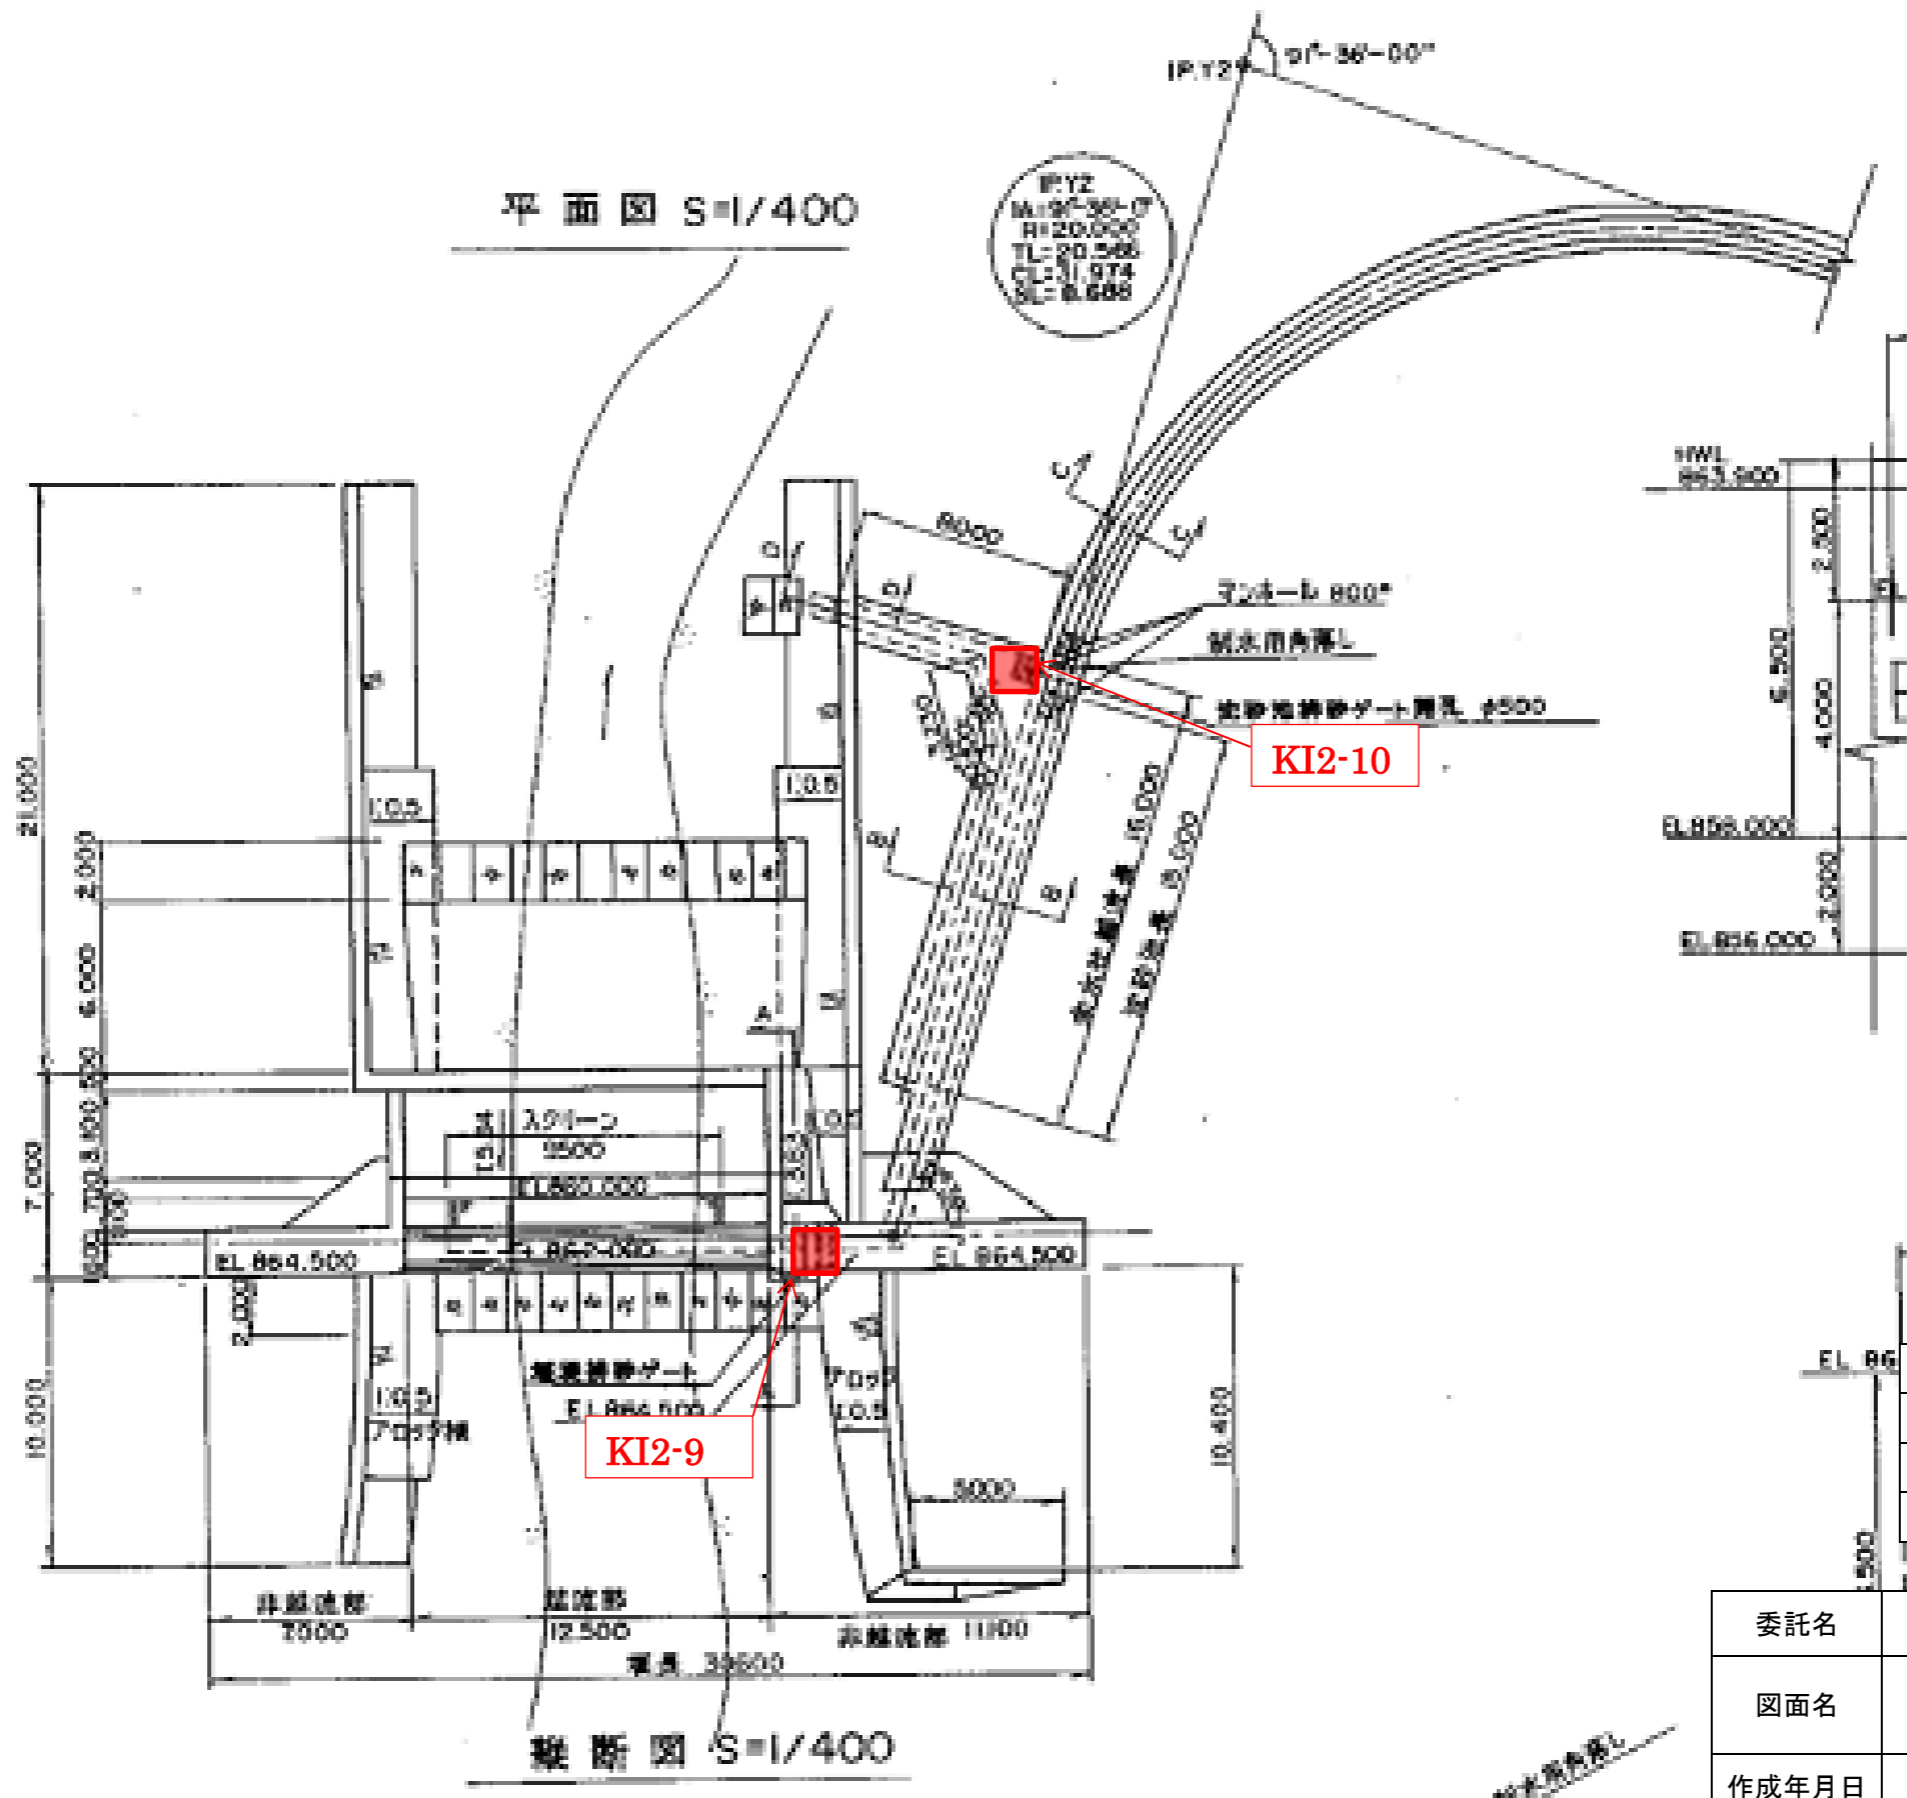


縦断面図 S=1/400

発電所名	北ノ又第二発電所		
水門番号	河川名等	整備名	水門名等
KI2-9	夜沼川	堰堤	排砂門
KI2-11	夜沼川	沈砂池	排砂門

委託名	北ノ又発電所ほか 水門設備等定期点検整備業務委託		
図面名	北ノ又第二発電所夜沼川取水堰堤 平面図		
作成年月日			
縮尺		図面番号	8
会社名			
事業者名	岩手県企業局		

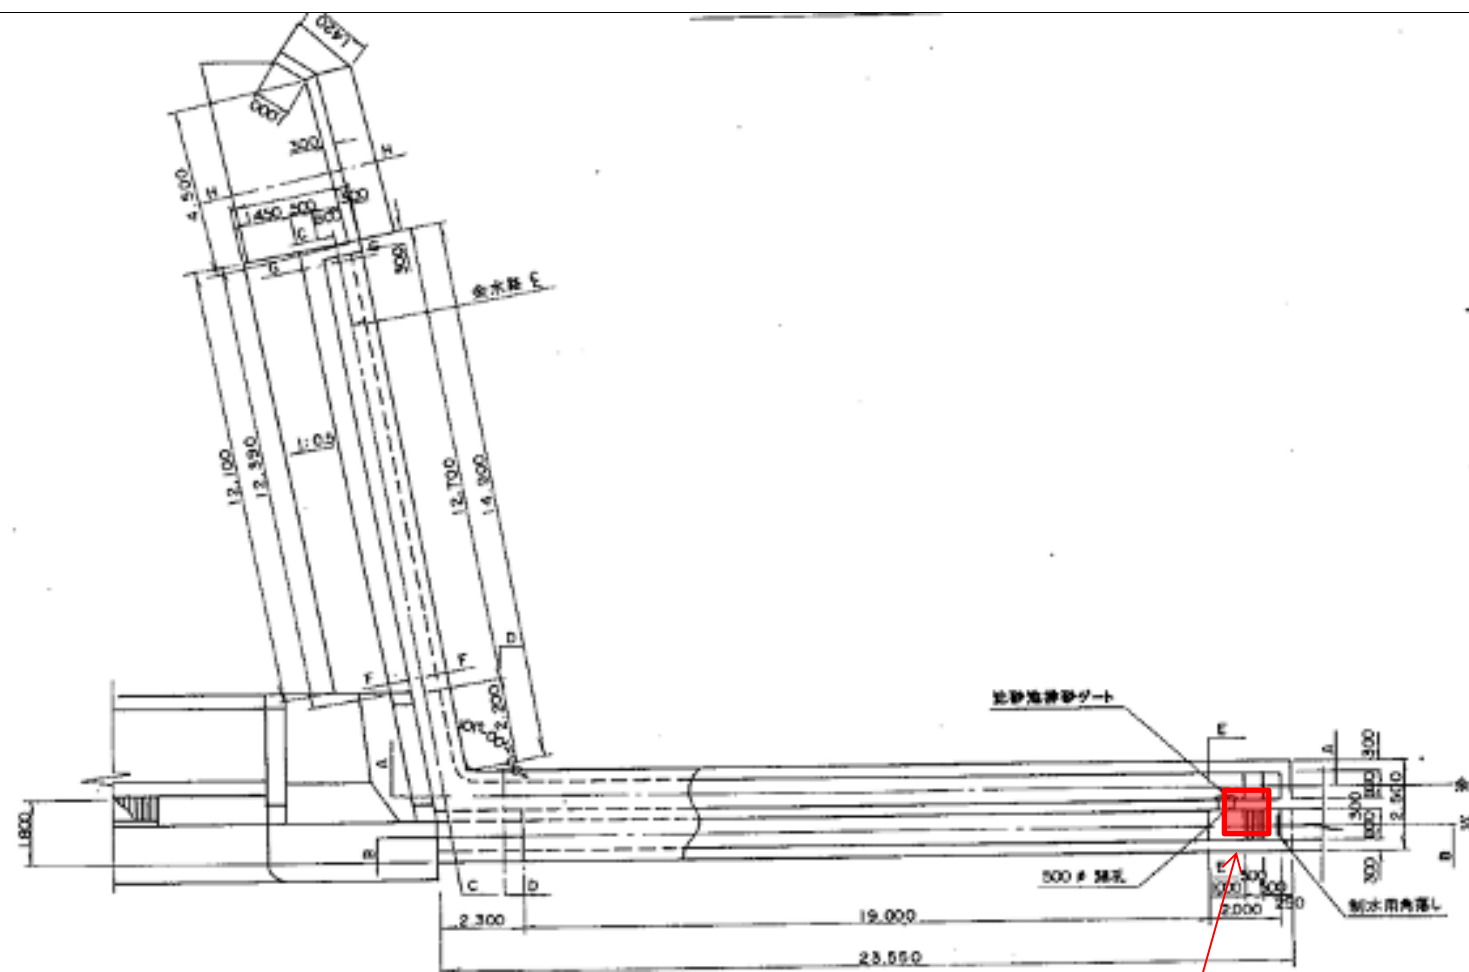


KI2-13

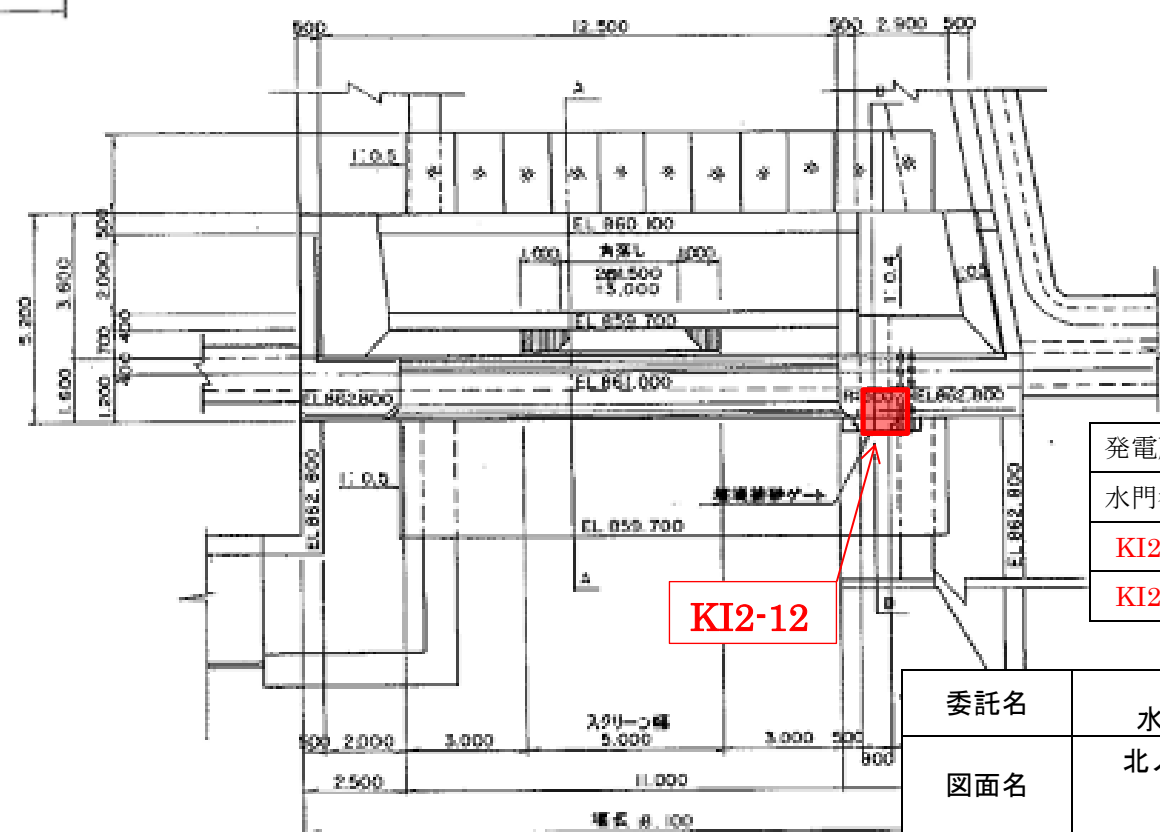

KI2-12

発電所名	北ノ又第二発電所		
水門番号	河川名等	整備名	水門名等
KI2-12	落峯沢	堰堤	排砂門
KI2-13	落峯沢	沈砂池	排砂門


委託名	北ノ又発電所ほか 水門設備等定期点検整備業務委託		
図面名	北ノ又第二発電所落峯沢川取水堰堤 平面図		
作成年月日			
縮尺		図面番号	9
会社名			
事業者名	岩手県企業局		

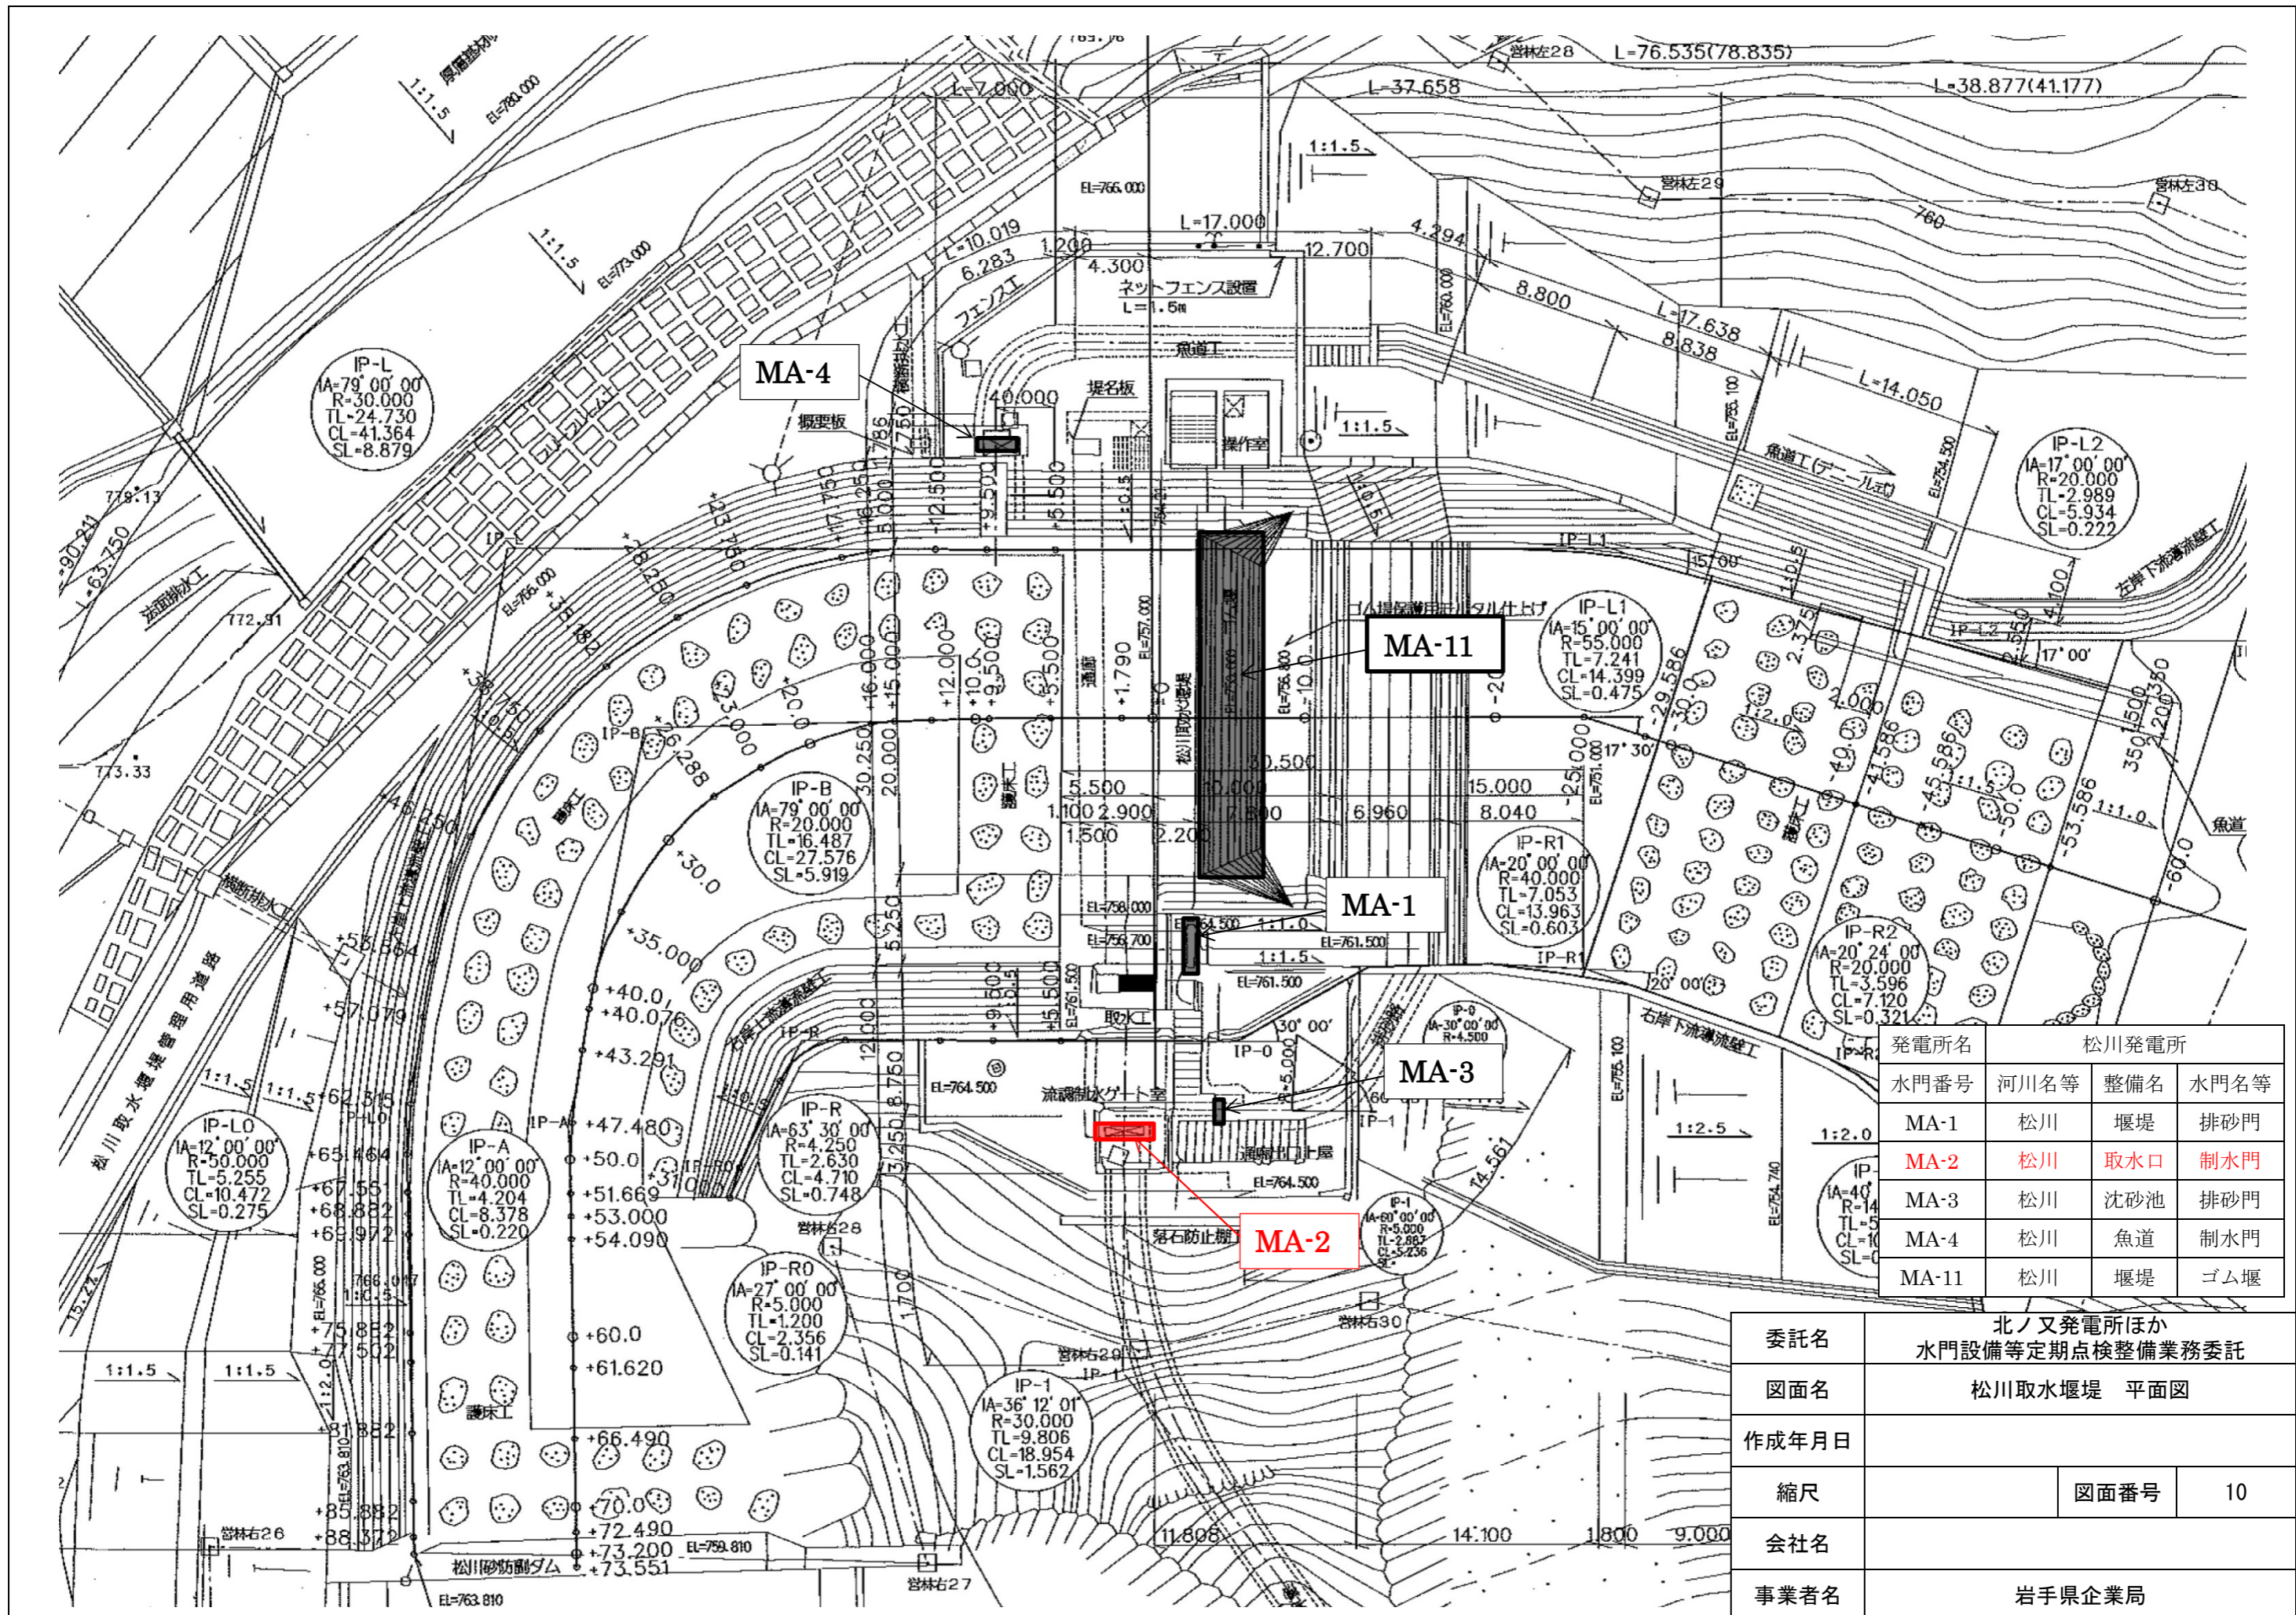


発電所名	松川発電所		
水門番号	河川名等	整備名	水門名等
MA-1	松川	堰堤	排砂門
MA-2	松川	取水口	制水門
MA-3	松川	沈砂池	排砂門
MA-4	松川	魚道	制水門
MA-11	松川	堰堤	ゴム堰

委託名	北ノ又発電所ほか 水門設備等定期点検整備業務委託		
図面名	松川取水堰堤 平面図		
作成年月日			
縮尺	図面番号	10	
会社名			
事業者名	岩手県企業局		

焼切川取水設備平面図

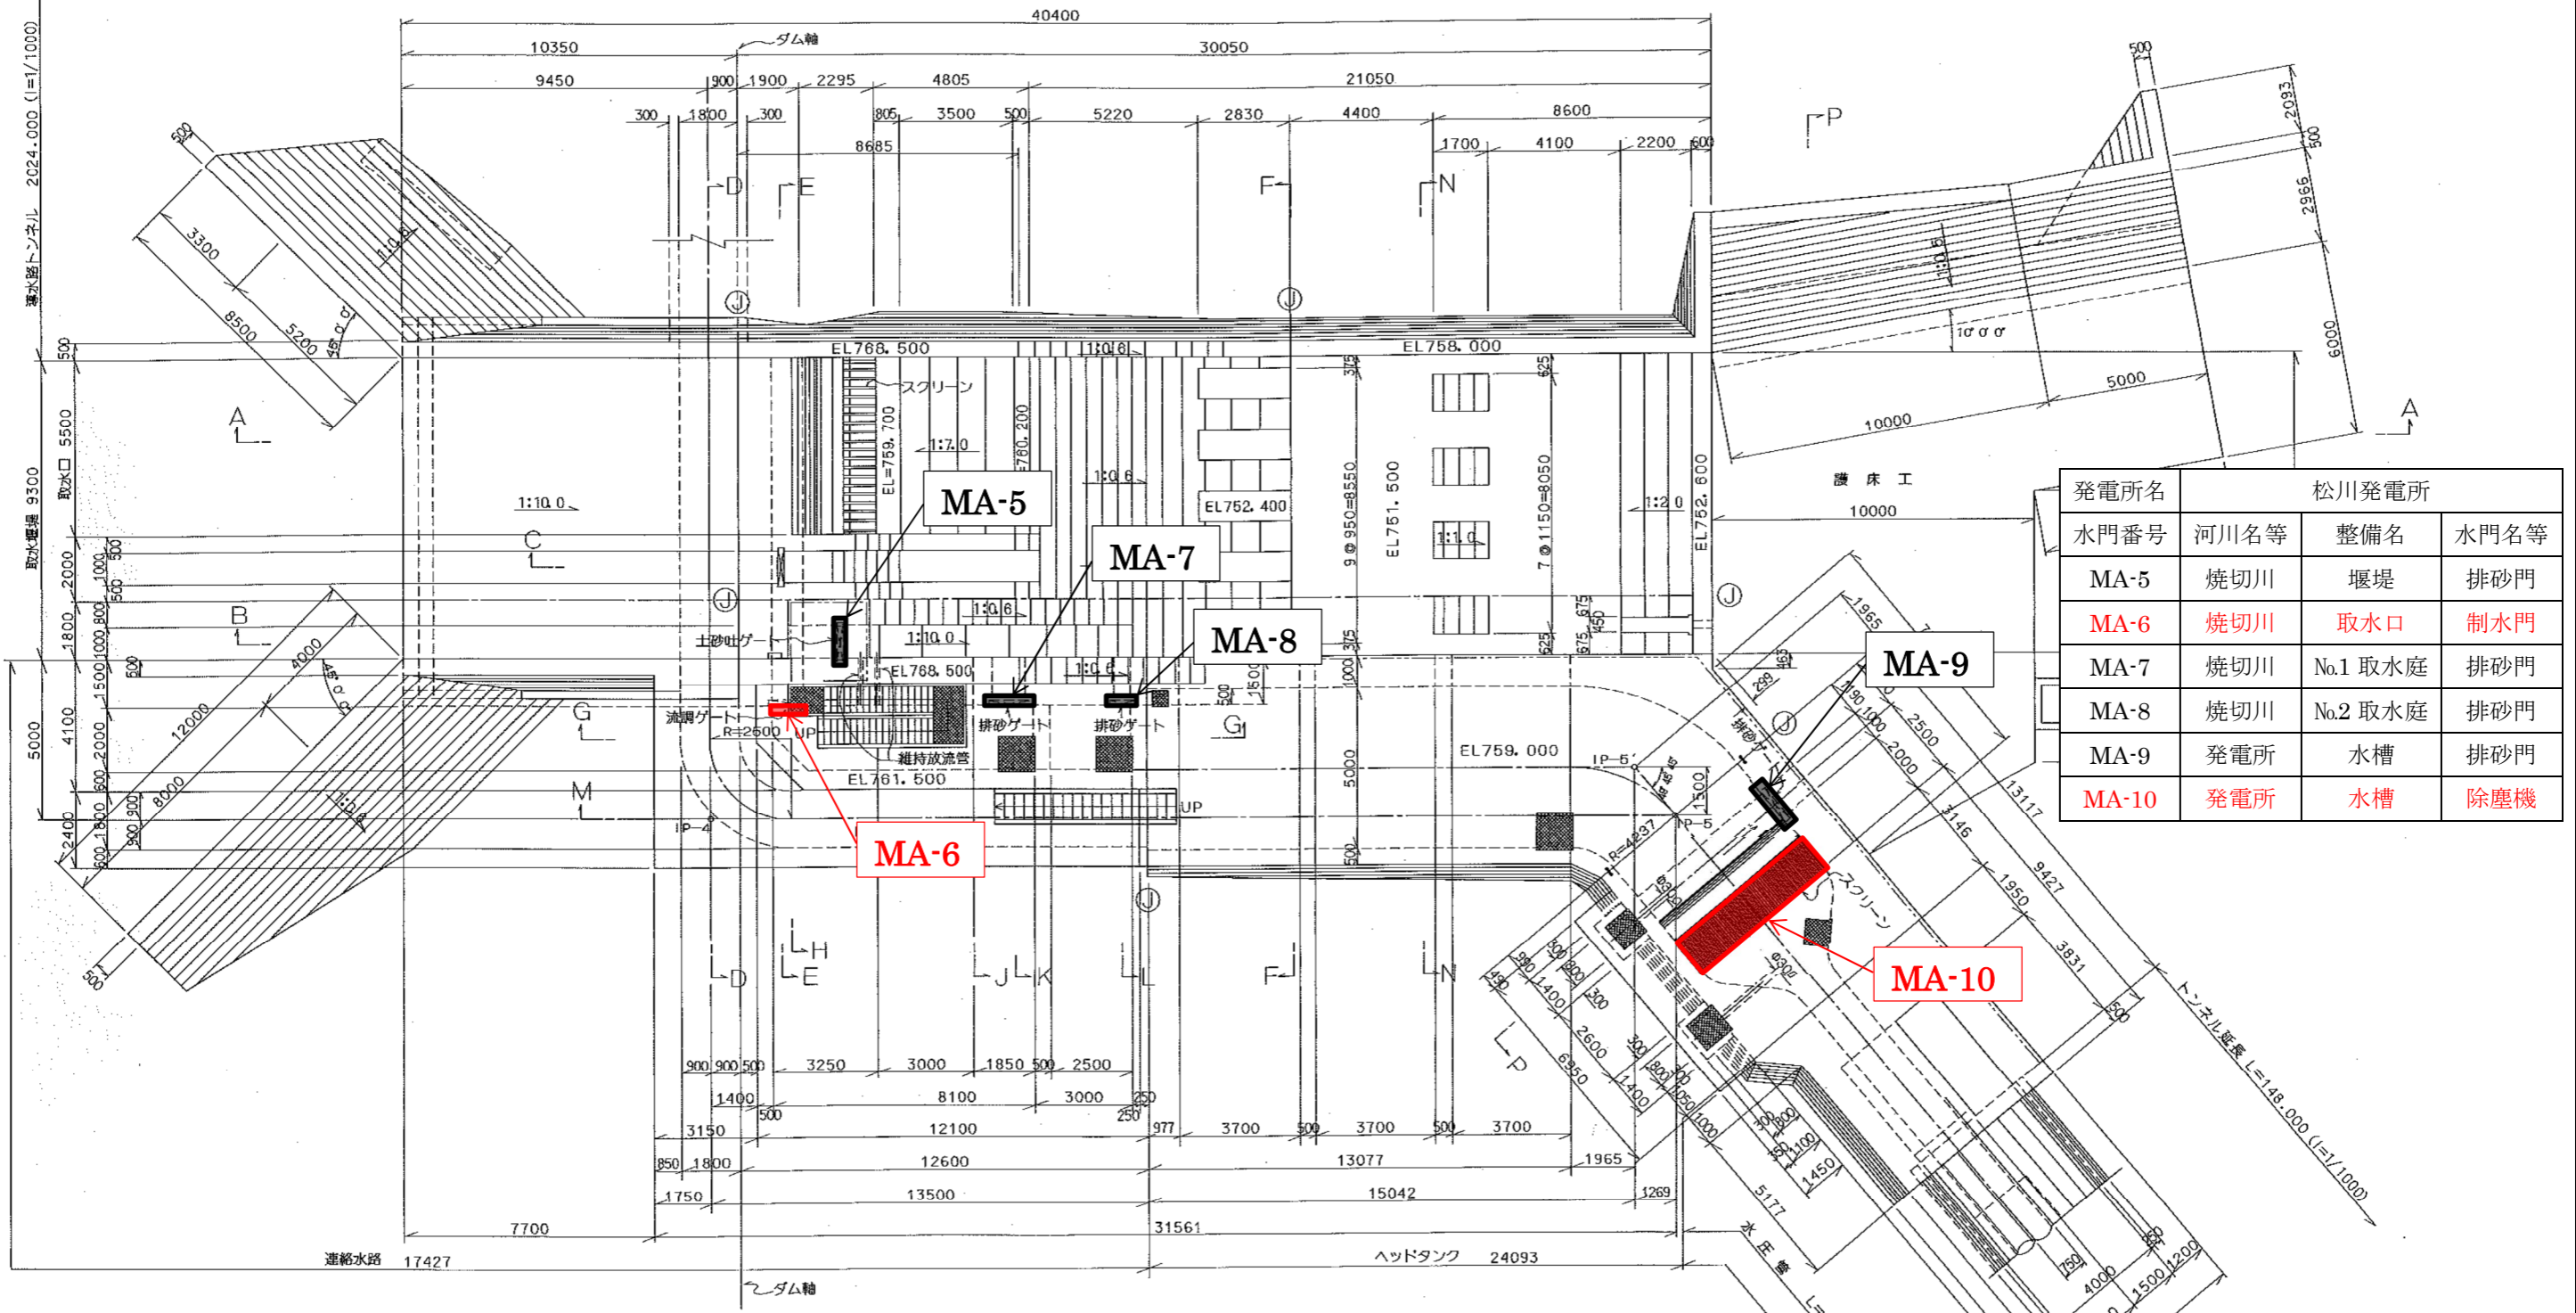


発電所名	松川発電所		
水門番号	河川名等	整備名	水門名等
MA-5	焼切川	堰堤	排砂門
MA-6	焼切川	取水口	制水門
MA-7	焼切川	No.1 取水庭	排砂門
MA-8	焼切川	No.2 取水庭	排砂門
MA-9	発電所	水槽	排砂門
MA-10	発電所	水槽	除塵機

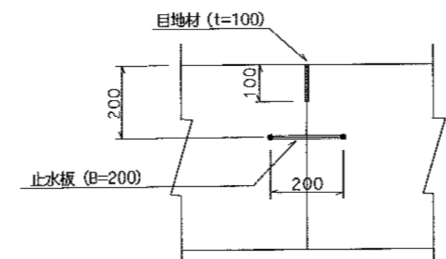

委託名	北ノ又発電所ほか 水門設備等定期点検整備業務委託		
図面名	焼切川取水堰堤・ 松川発電所ヘッドタンク 平面図		
作成年月日			
縮尺		図面番号	11
会社名			
事業者名	岩手県企業局		


柏台第一取水口・沈砂池構造図(1/2)

取水口沈砂池平面図 S:1:100

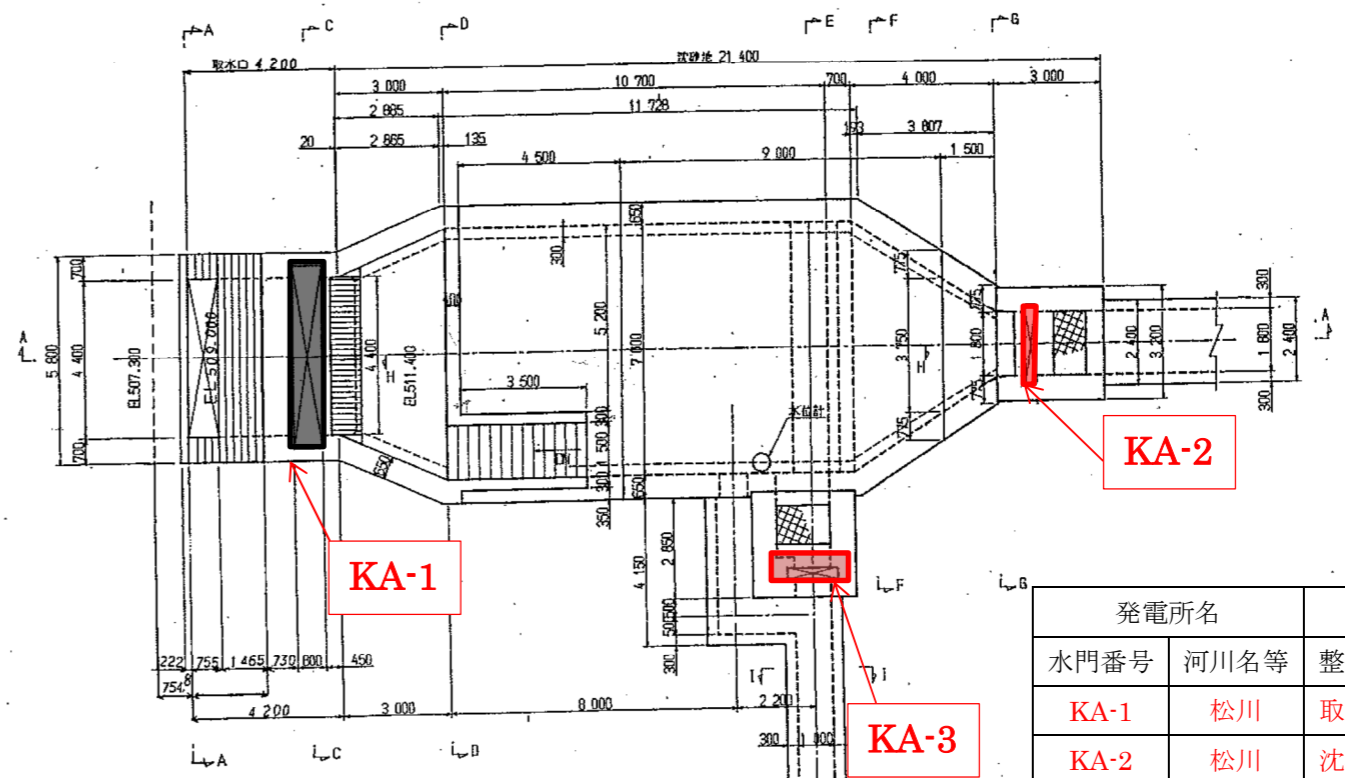


発電所名		柏台発電所	
水門番号	河川名等	整備名	水門名等
KA-1	松川	取水口	制水門
KA-2	松川	沈砂池	制水門
KA-3	松川	沈砂池	排砂門

取水口沈砂池縦断面図 S:1:100

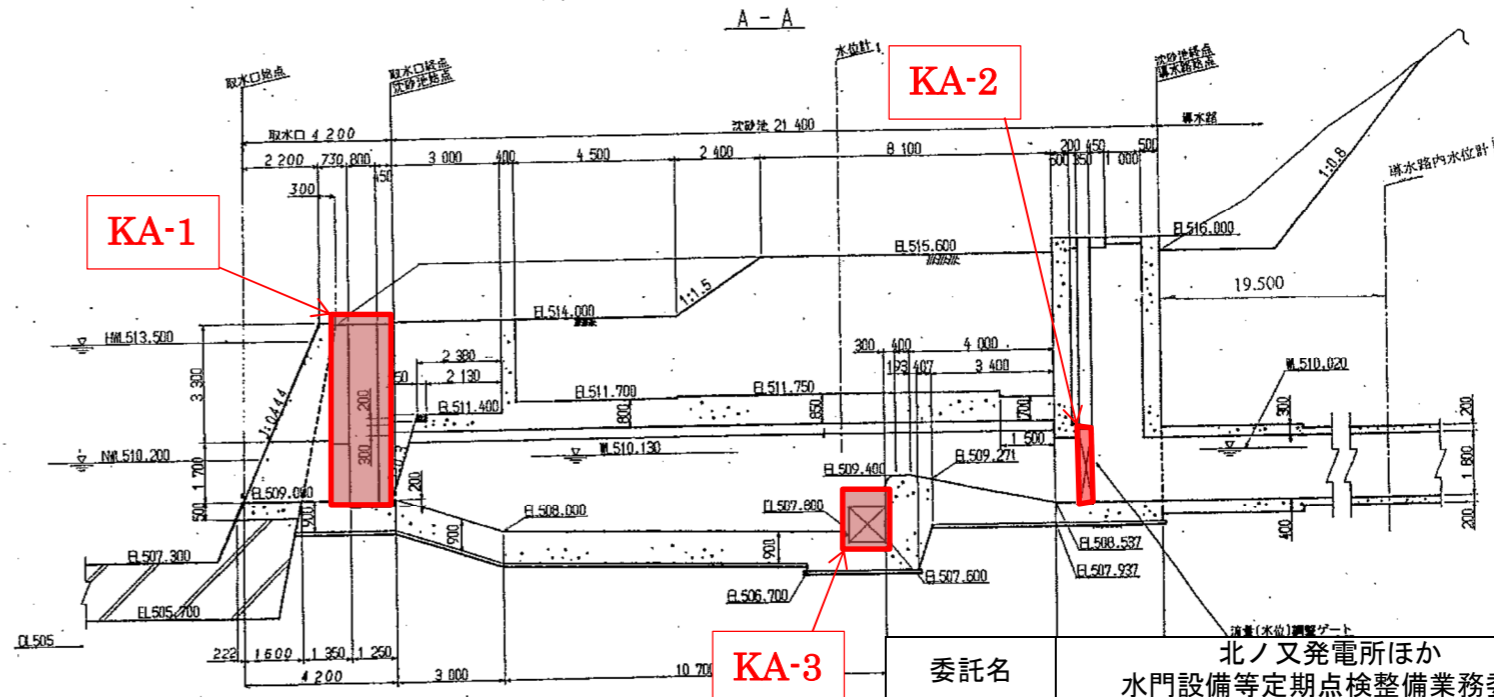


委託名	北ノ又発電所ほか 水門設備等定期点検整備業務委託		
図面名	柏台第一取水口 構造図		
作成年月日			
縮尺	図面番号	12	
会社名			
事業者名	岩手県企業局		

取水口沈砂池付近平面図 S:1:200


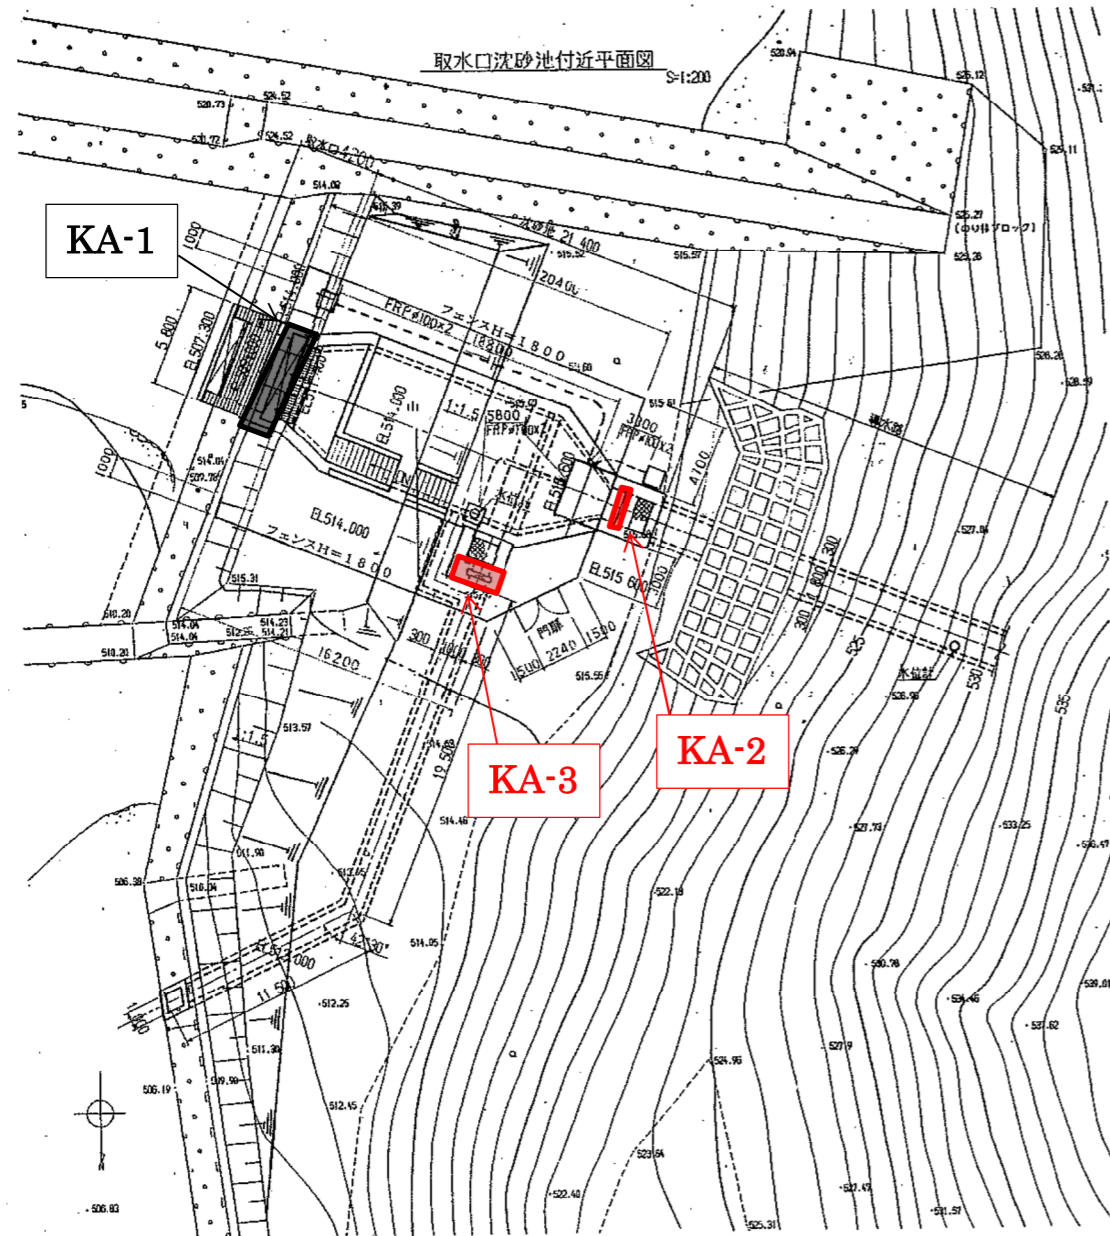


取水口正面図 S:1:200

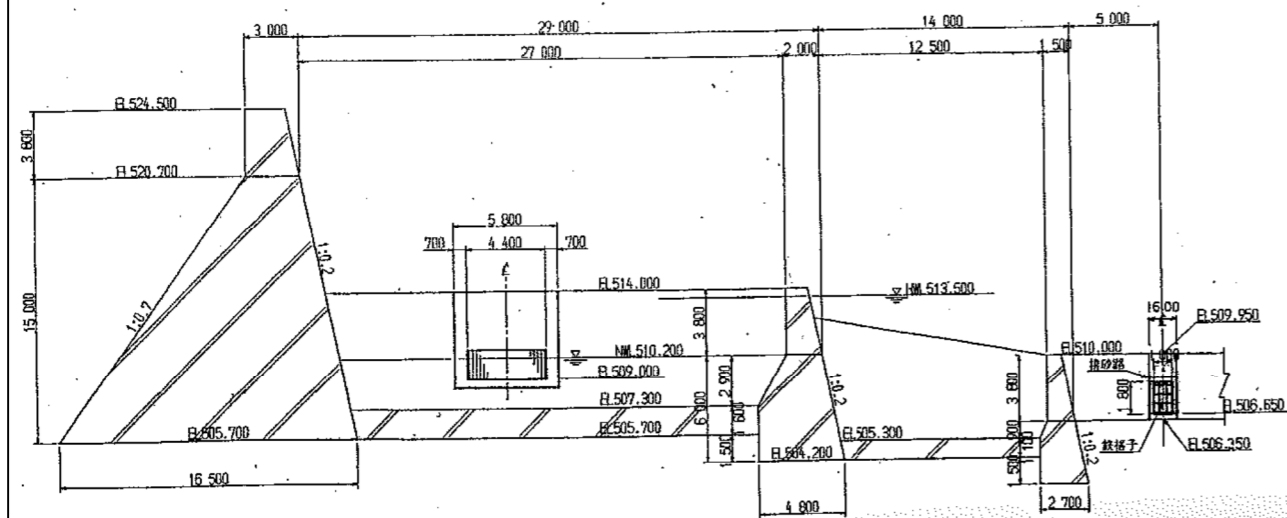

ヘッドタンク構造図(1/3)


ヘッドタンク平面図 S=1:100

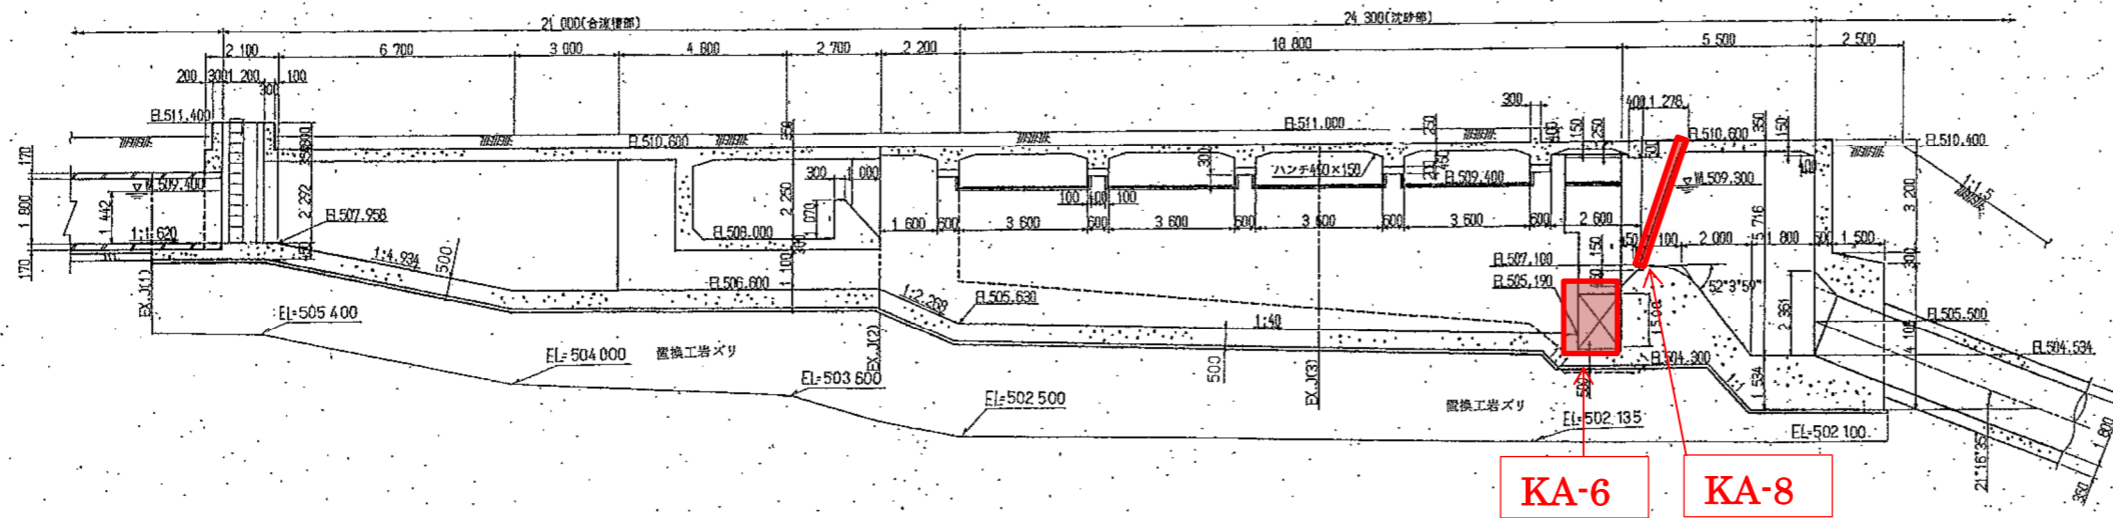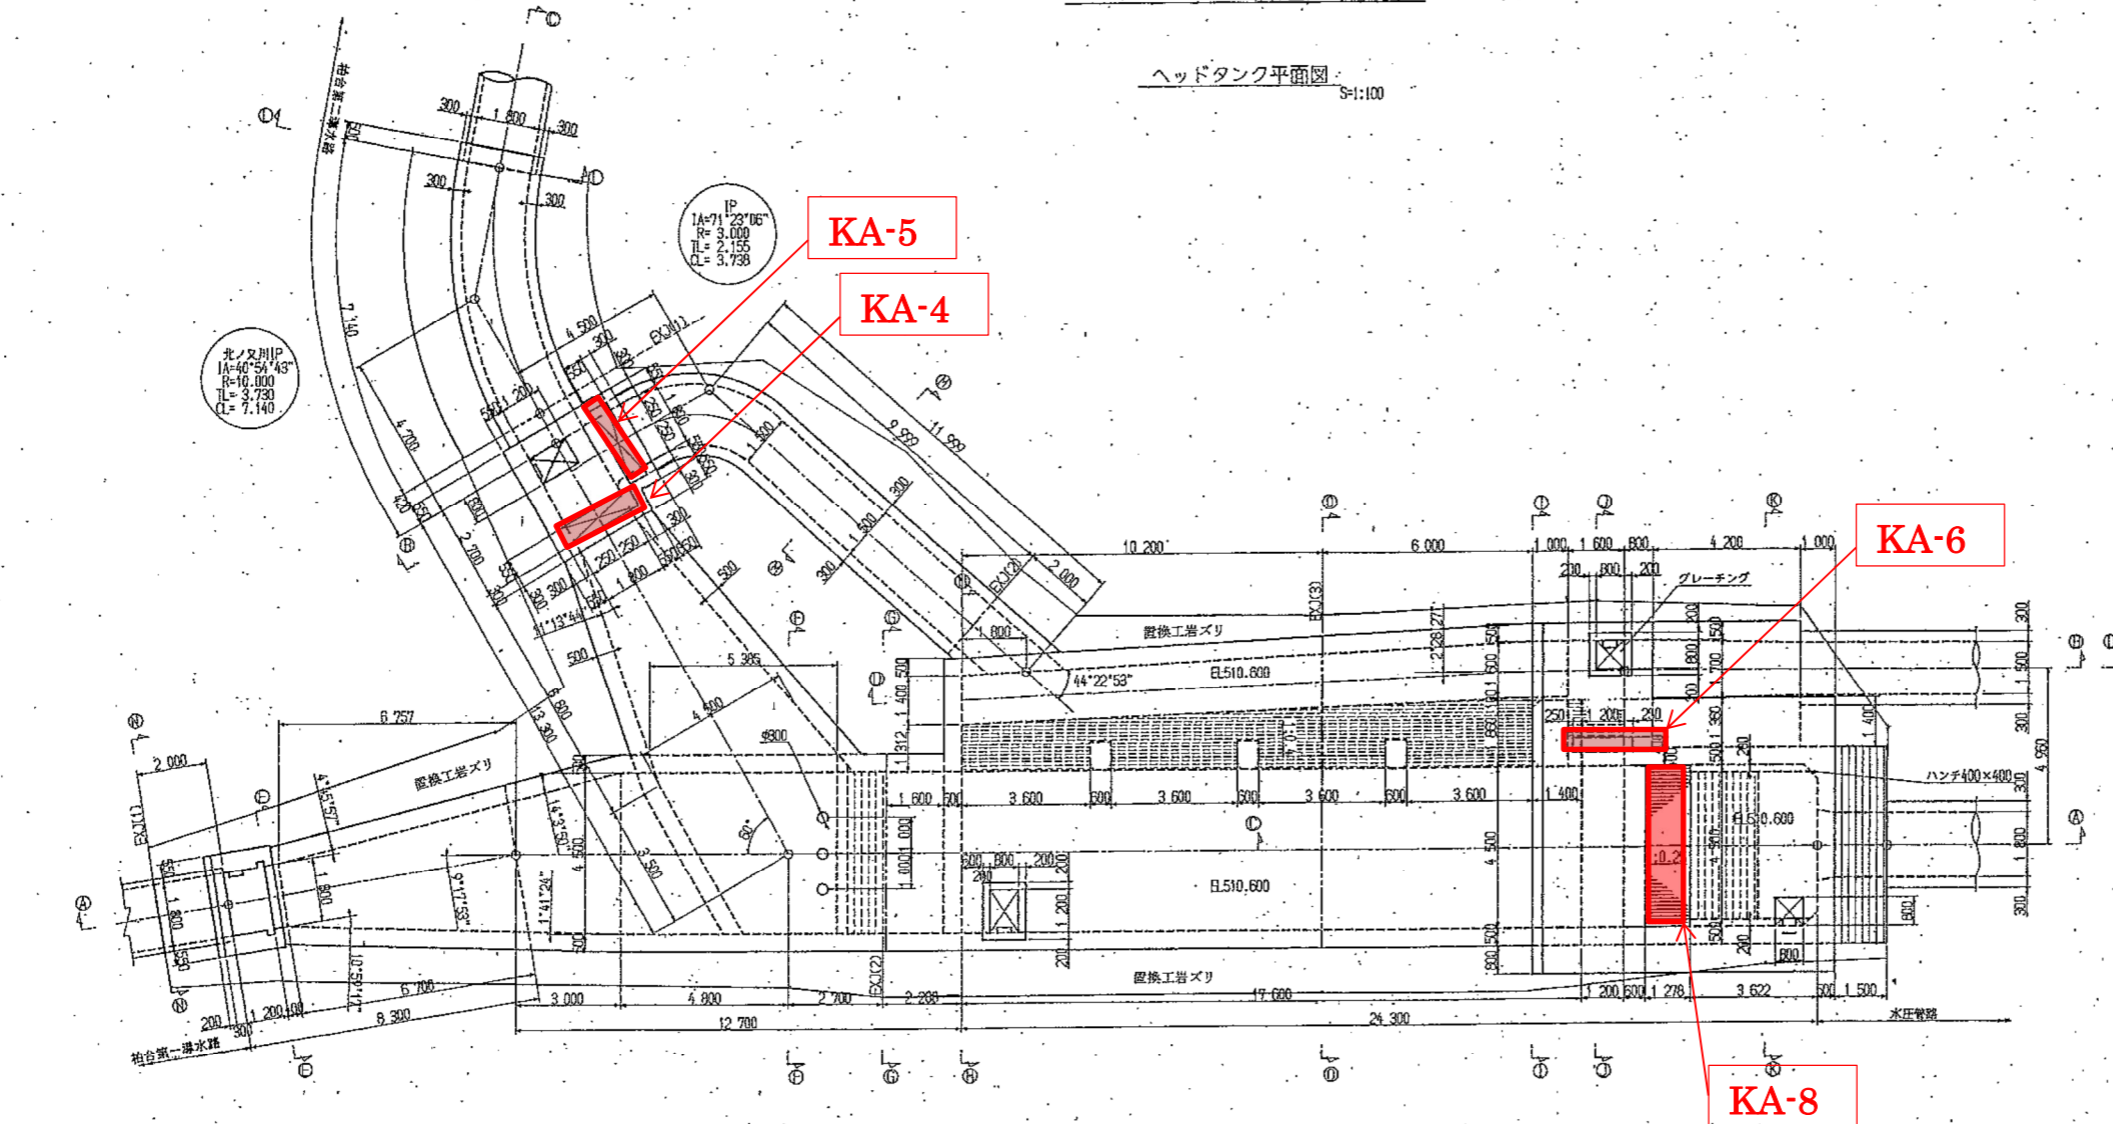

発電所名	柏台発電所		
水門番号	河川名等	整備名	水門名等
KA-4	合流槽	第二導水路	排砂門
KA-5	合流槽	余水路	排砂門
KA-6	発電所	水槽	排砂門
KA-8	発電所	水槽	除塵機

委託名	北ノ又発電所ほか 水門設備等定期点検整備業務委託		
図面名	柏台発電所ヘッドタンク 構造図		
作成年月日			
縮尺	図面番号	13	
会社名			
事業者名	岩手県企業局		

放水路管理用道路平面図

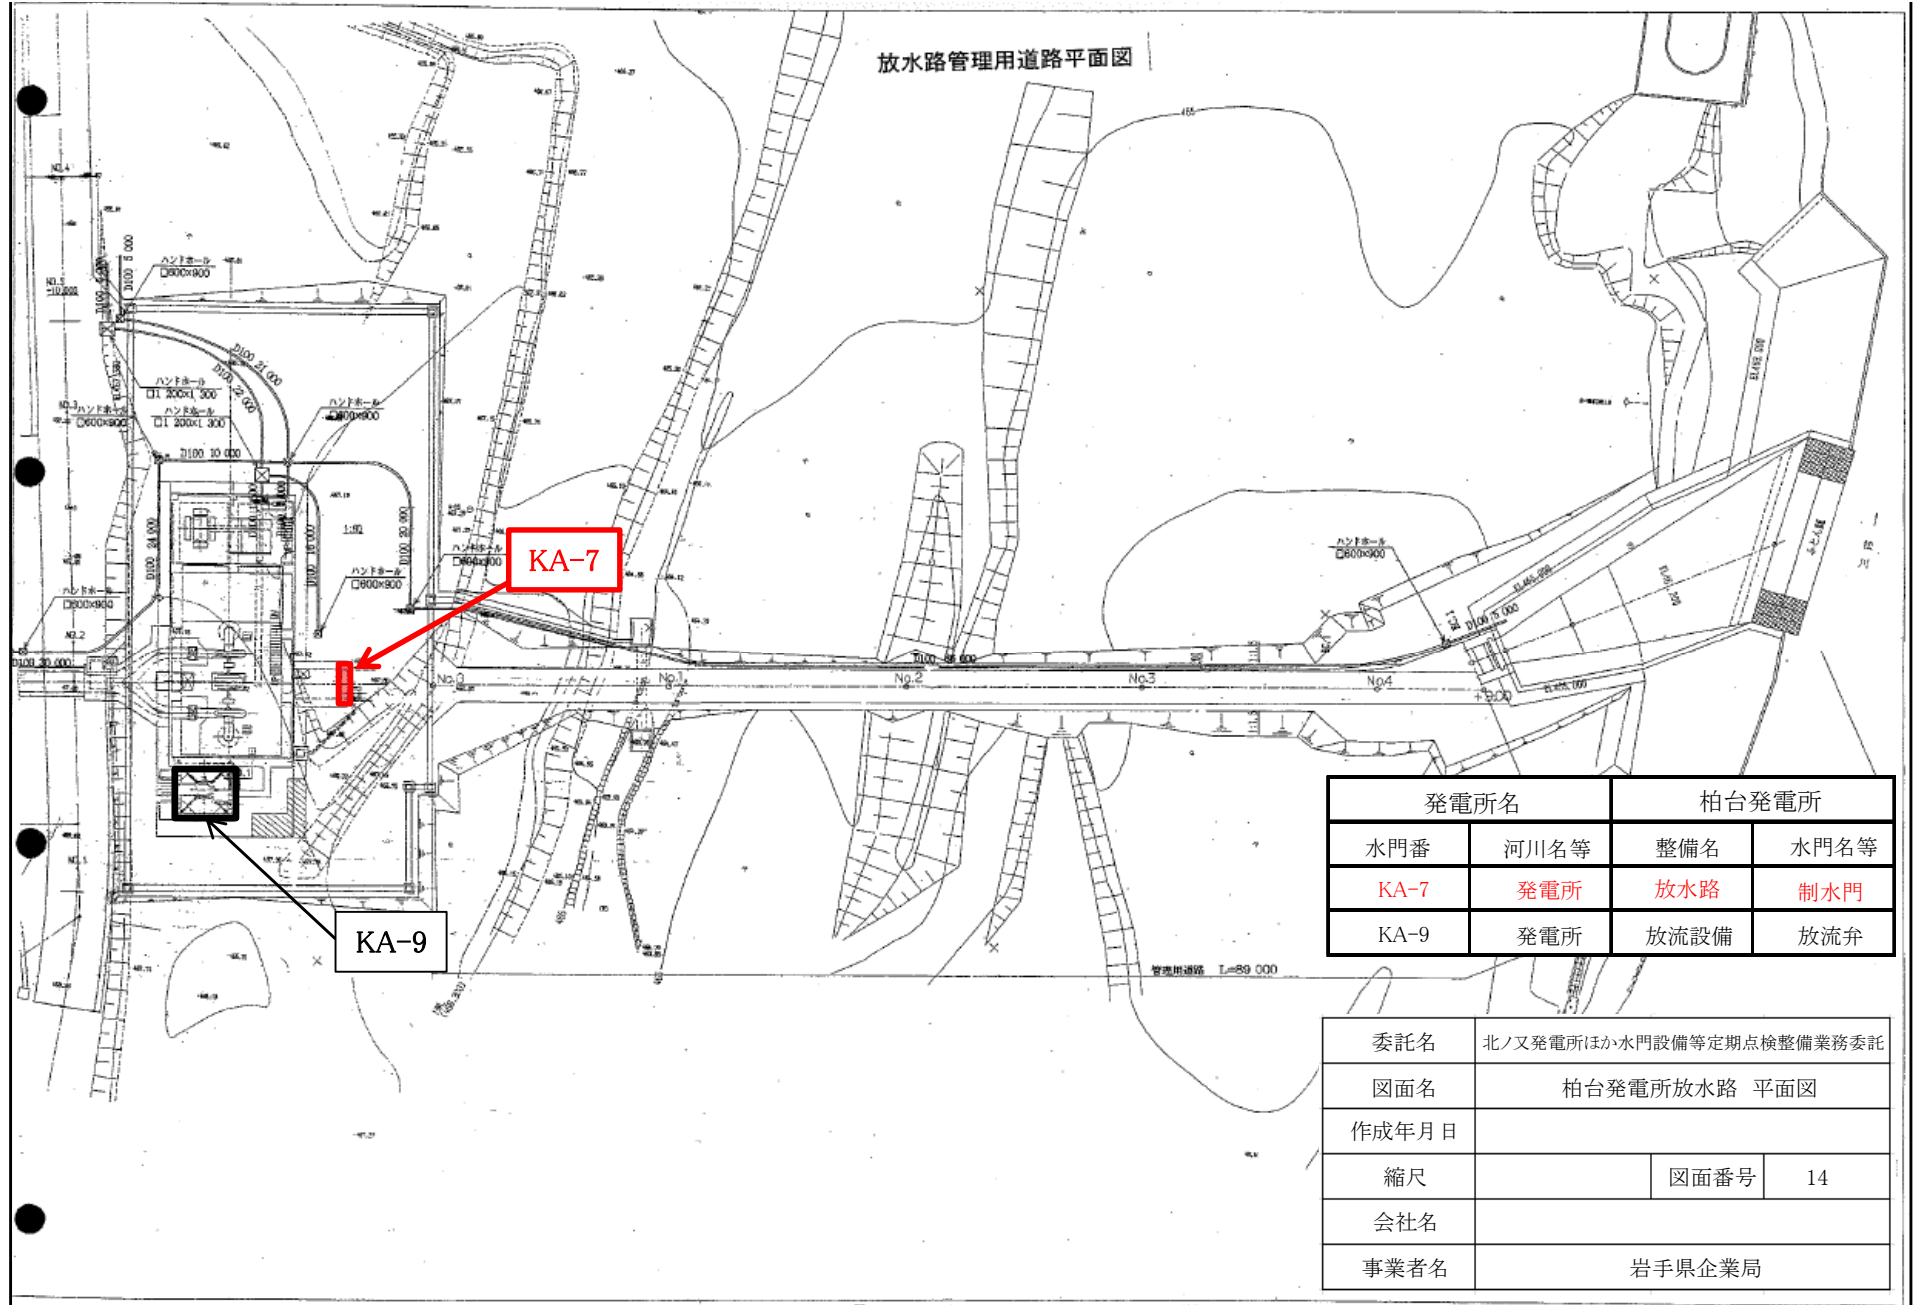


発電所名		柏台発電所	
水門番	河川名等	整備名	水門名等
KA-7	発電所	放水路	制水門
KA-9	発電所	放流設備	放流弁

委託名	北ノ又発電所ほか水門設備等定期点検整備業務委託		
図面名	柏台発電所放水路 平面図		
作成年月日			
縮尺		図面番号	14
会社名			
事業者名	岩手県企業局		




委託名	北ノ又発電所ほか 水門設備等定期点検整備業務委託		
図面名	四十四田発電所 位置図		
作成年月日			
縮尺		図面番号	15
会社名			
事業者名	岩手県企業局		

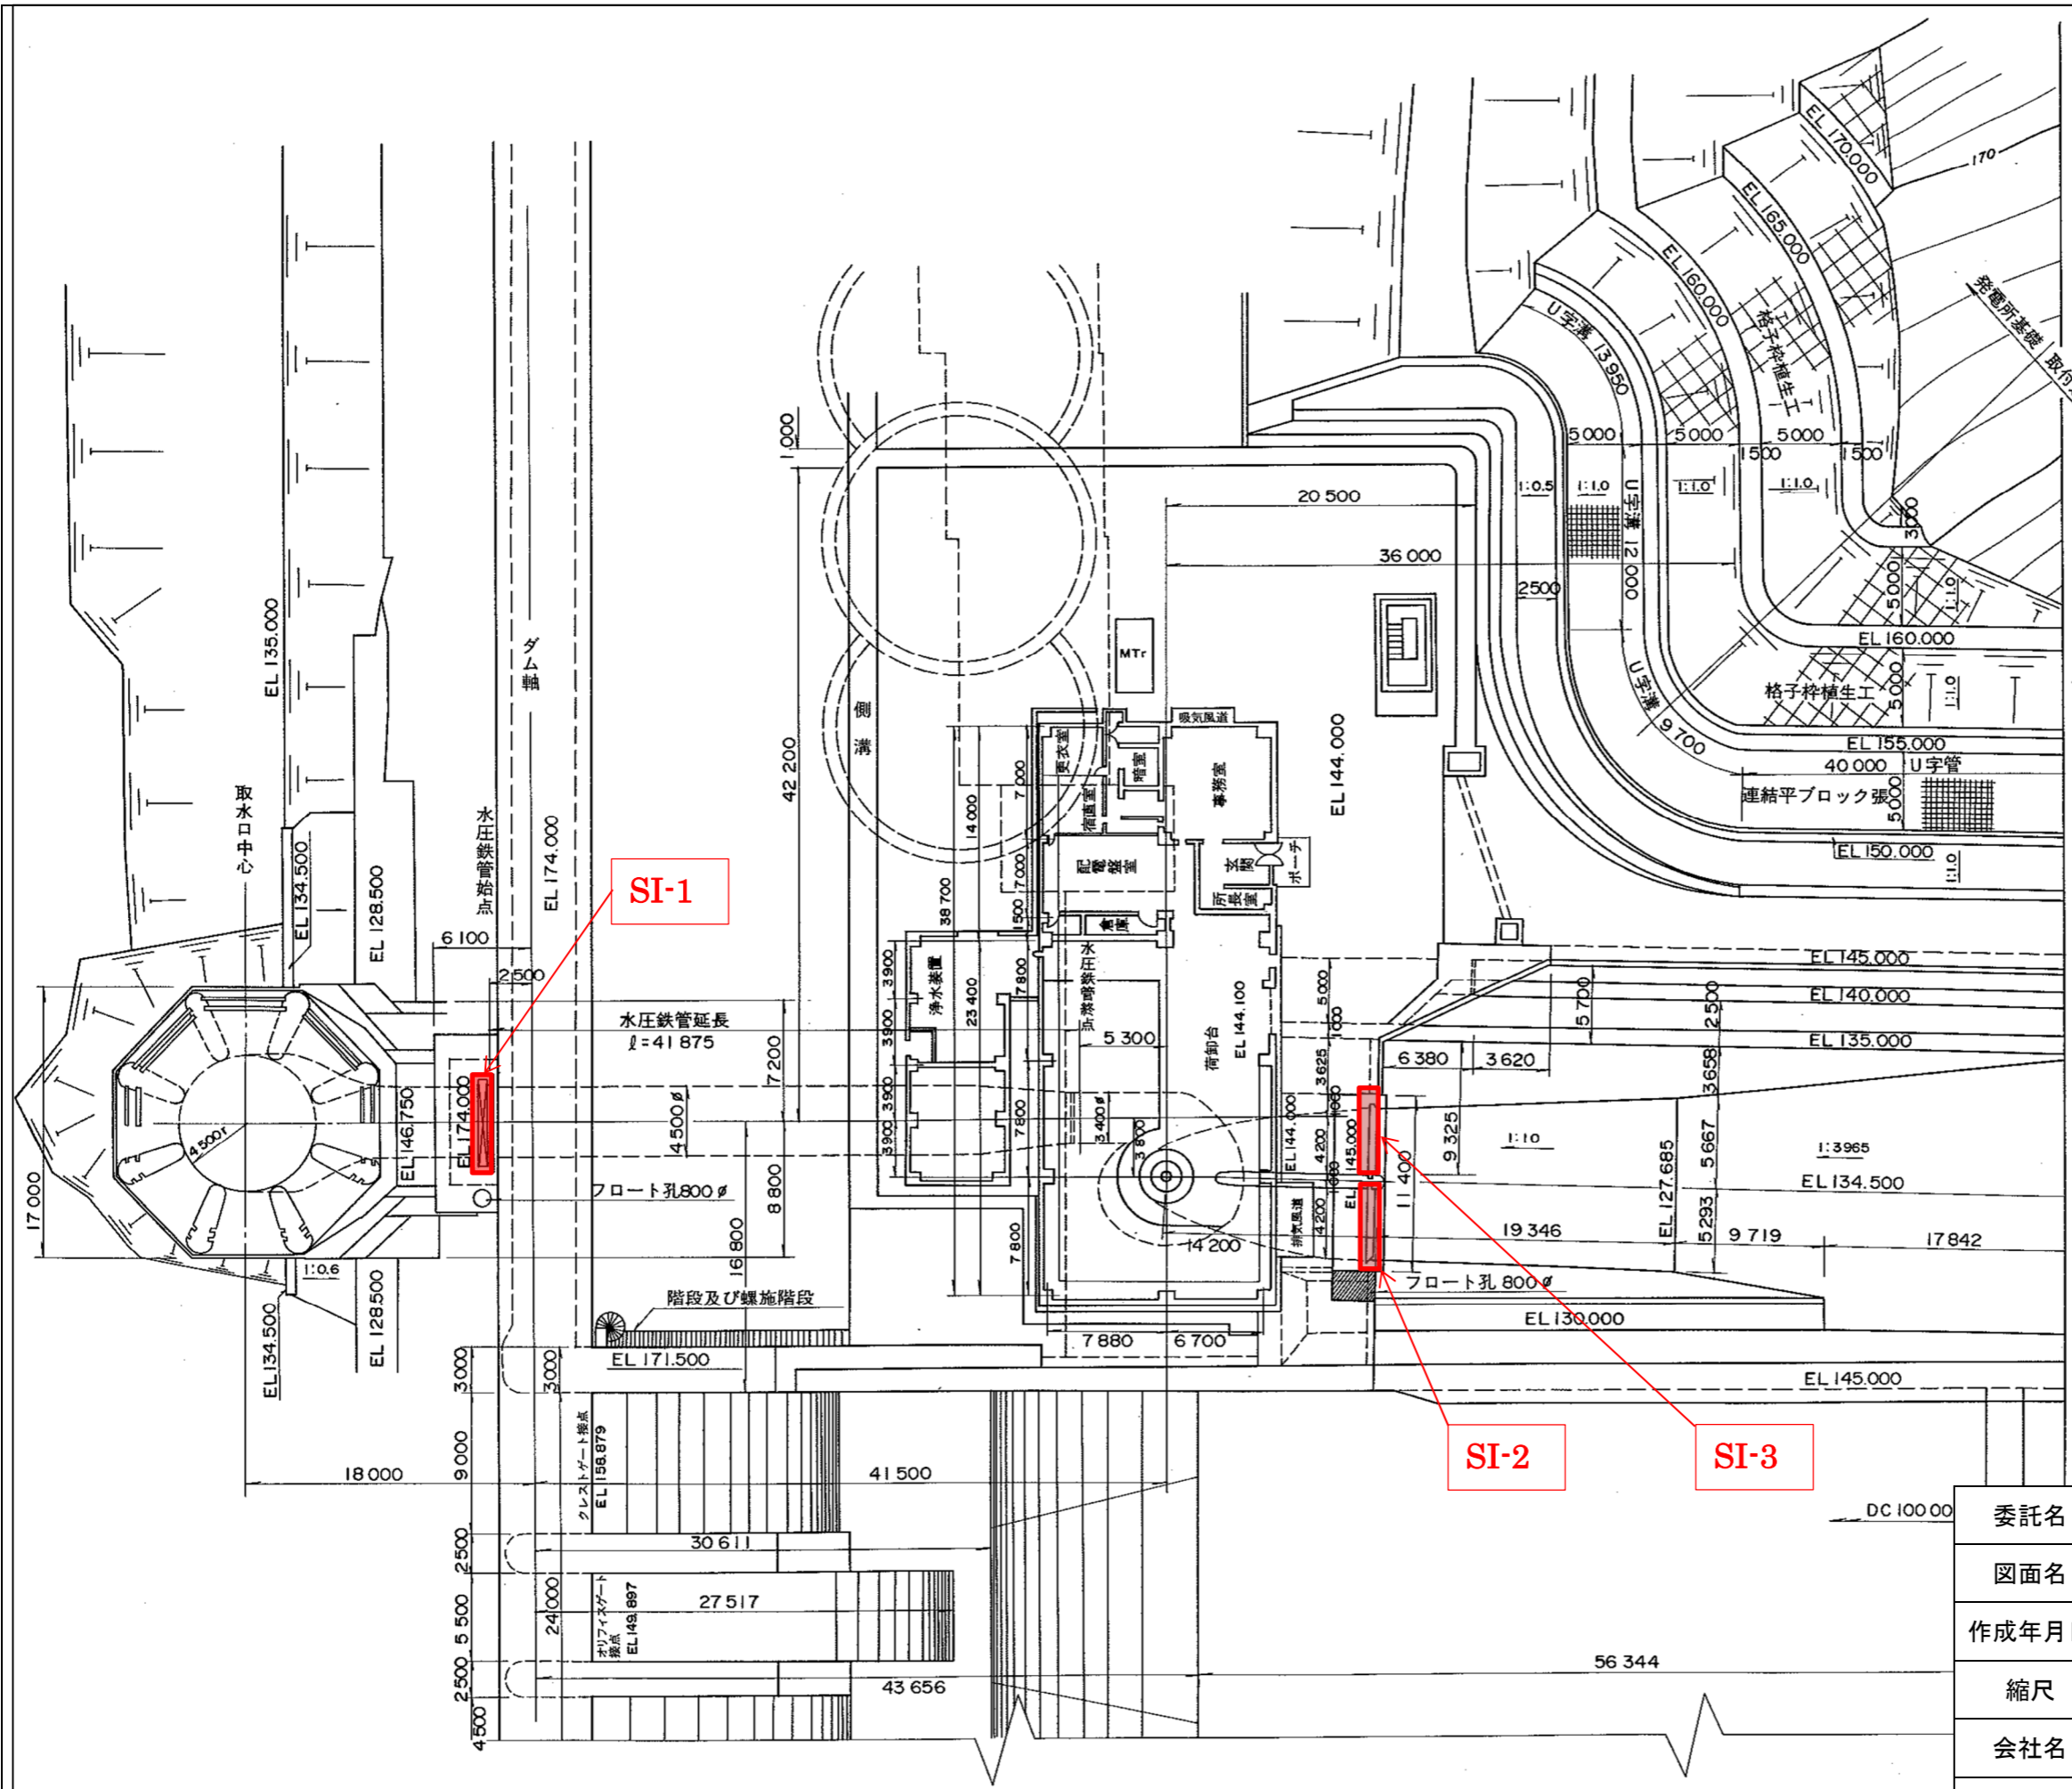

発電所名	四十四田発電所		
水門番号	河川名等	整備名	水門名等
SI-1	四十四田	取水口	制水門
SI-2	四十四田	放水路	No.1 制水門
SI-3	四十四田	放水路	No.2 制水門

委託名	北ノ又発電所ほか 水門設備等定期点検整備業務委託		
図面名	四十四田発電所取水口 平面図		
作成年月日			
縮尺		図面番号	16
会社名			
事業者名	岩手県企業局		

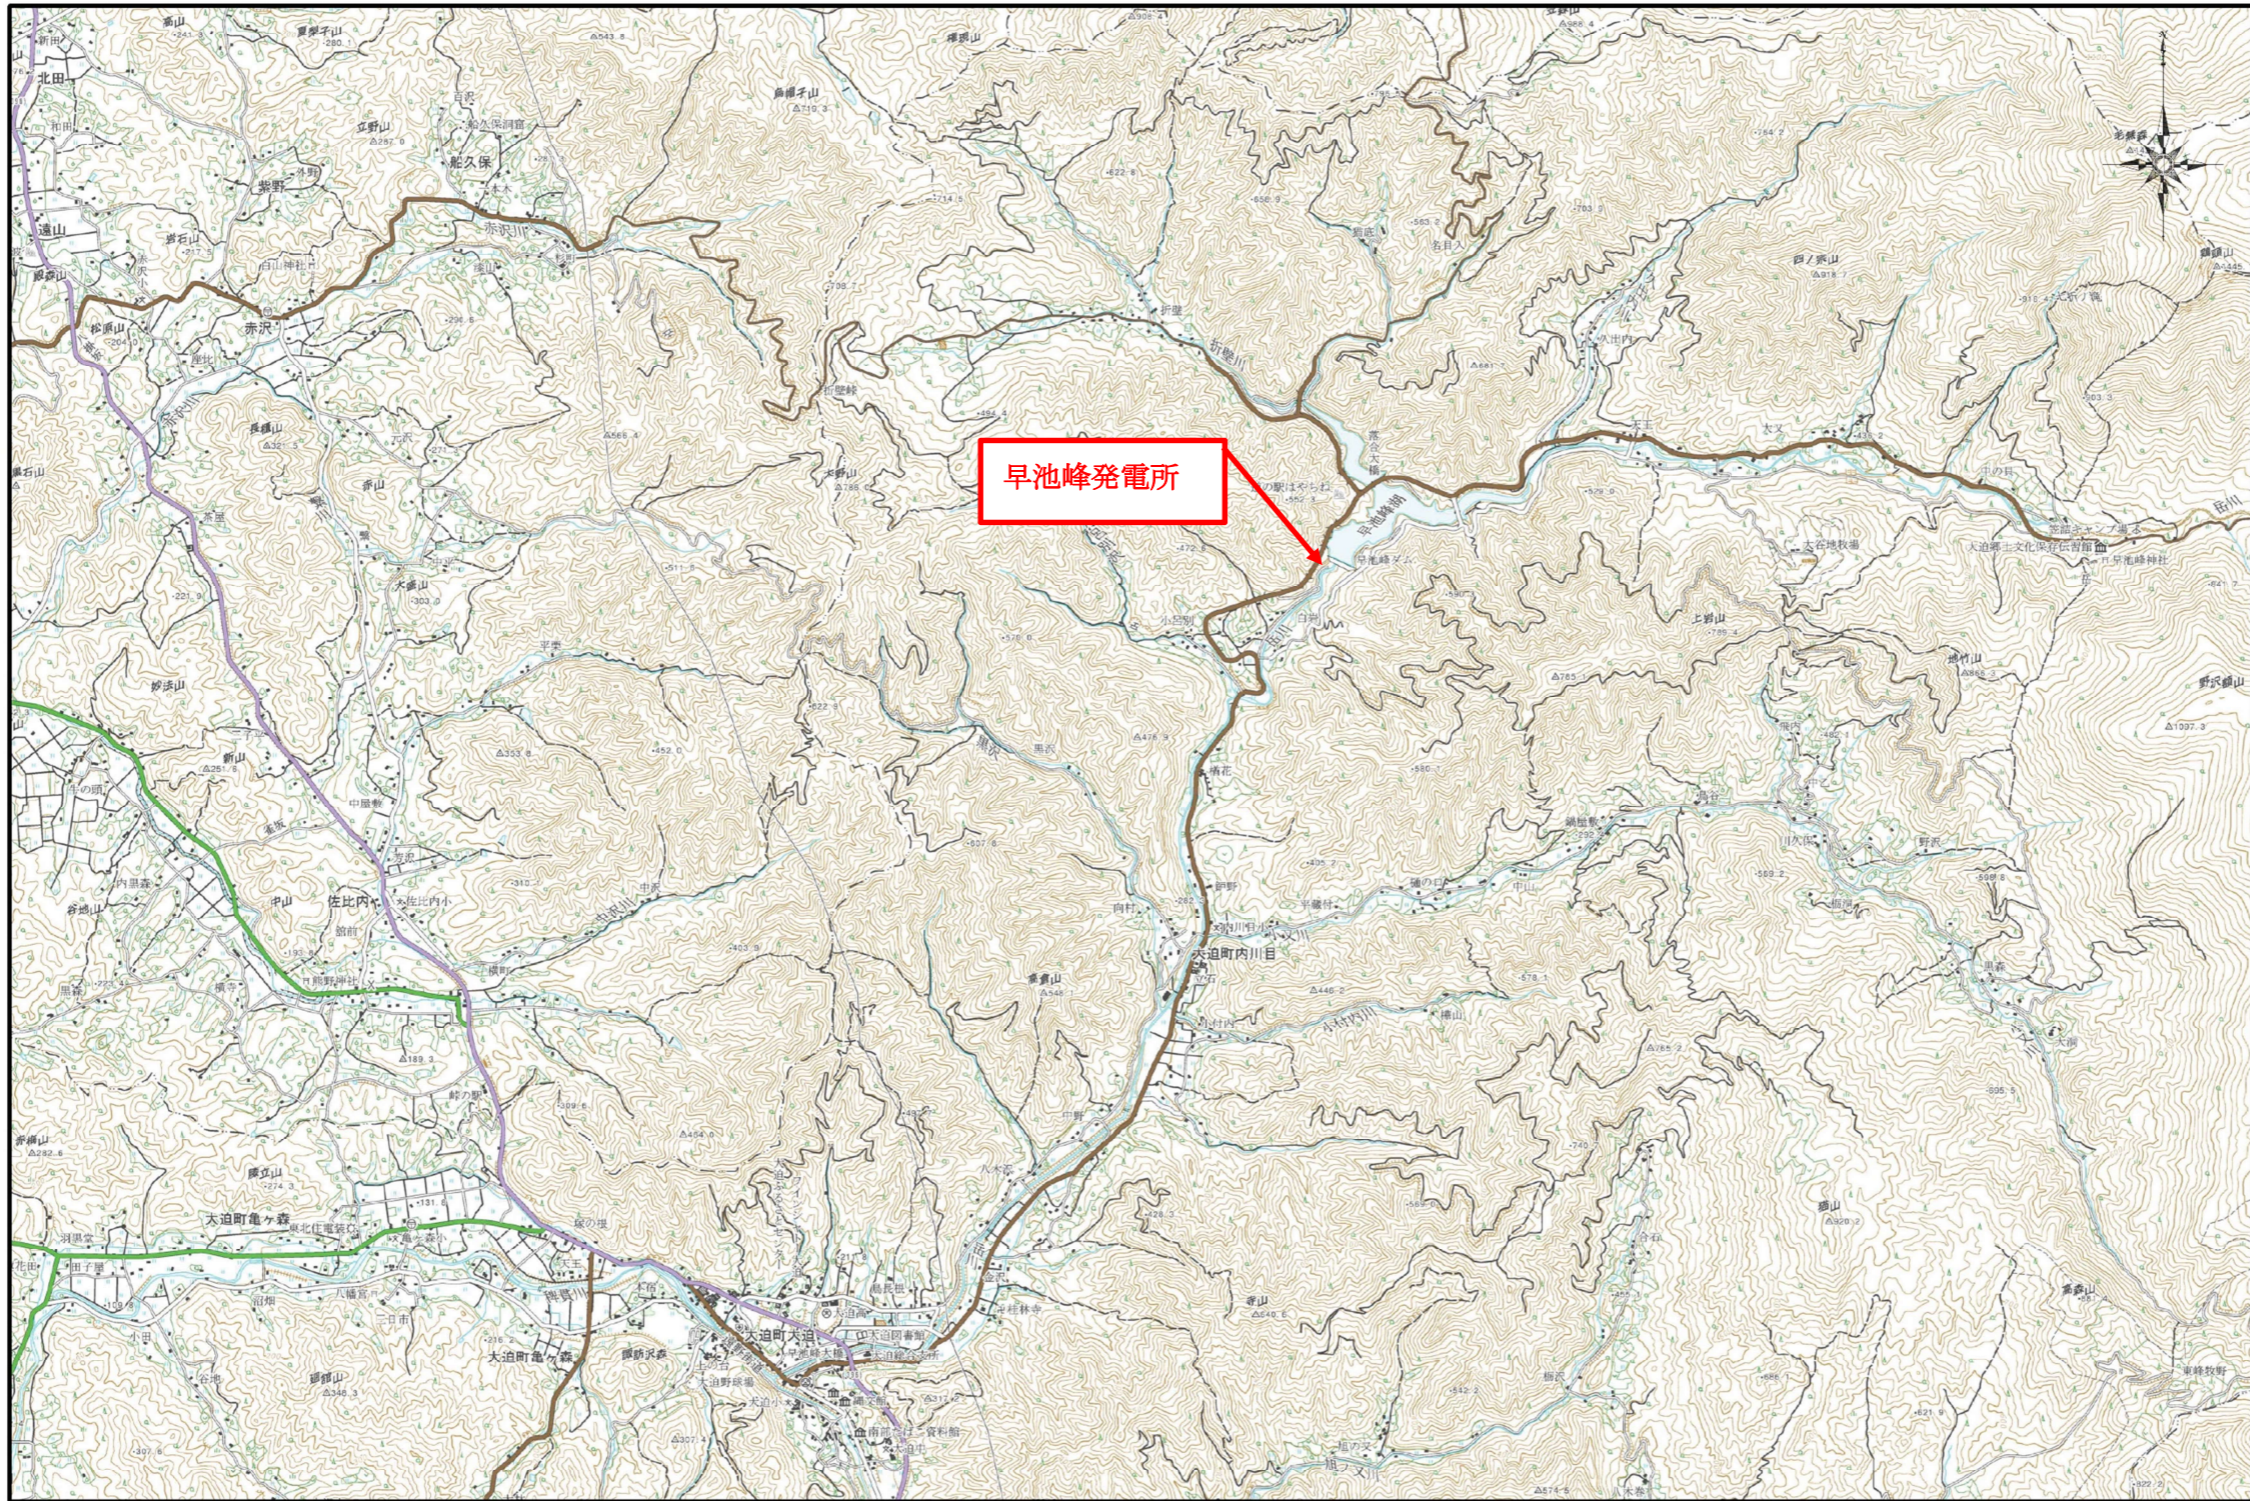

早池峰発電所

北海道地図株式会社

0.0 1.0 2.0 3.0 4.0 5.0 km

1:70711

この地図の作成に当たっては、国土地理院長の承認を得て、同院発行の2万5千分の1地形図を使用したものである。(承認番号 平19総後、第186-22368号)

委託名	北ノ又発電所ほか 水門設備等定期点検整備業務委託		
図面名	早池峰発電所 位置図		
作成年月日			
縮尺		図面番号	17
会社名			
事業者名	岩手県企業局		

