


令和7年度

岩洞第一発電所岩洞湖周辺用地境界除草業務委託
盛岡市藪川地内

発 注 図

岩手県 企業局
施設総合管理所

用地境界除草図

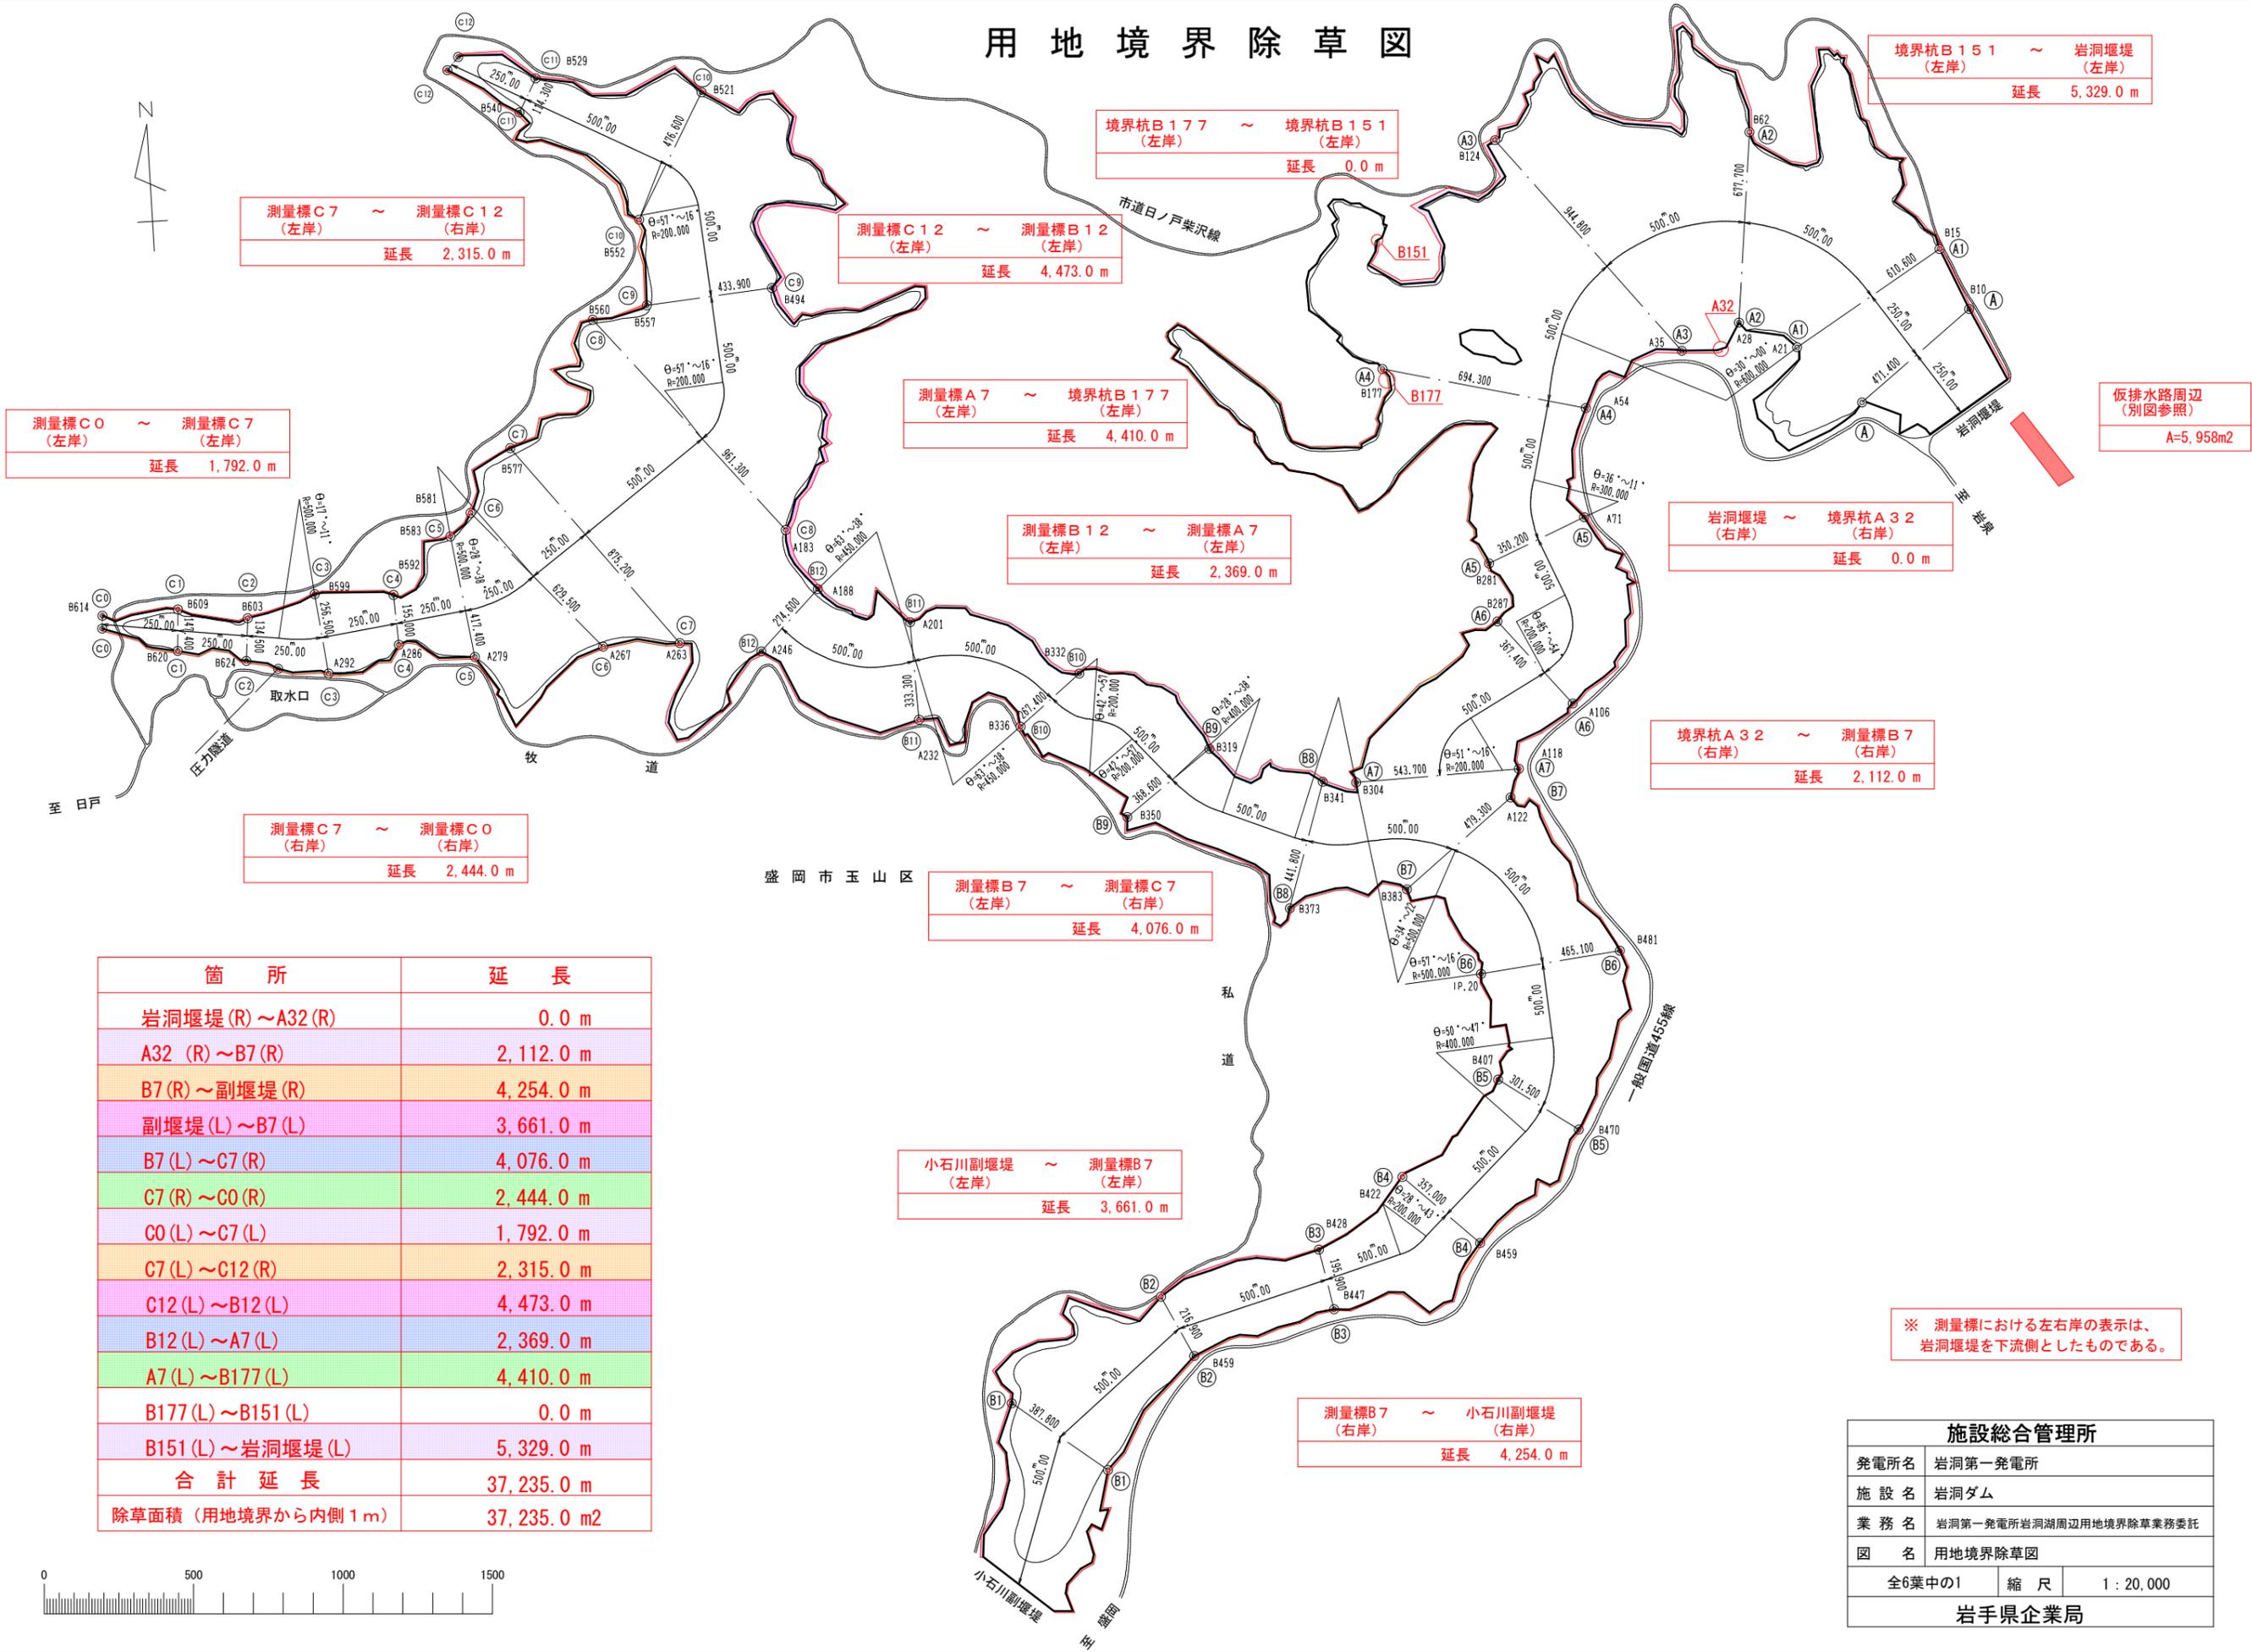

境界杭B151 ~ 岩洞堰堤 (左岸)
延長 5,329.0 m

境界杭B177 ~ 境界杭B151 (左岸)
延長 0.0 m

測量標C12 ~ 測量標B12 (左岸)
延長 4,473.0 m

測量標A7 ~ 境界杭B177 (左岸)
延長 4,410.0 m

測量標B12 ~ 測量標A7 (左岸)
延長 2,369.0 m

岩洞堰堤 ~ 境界杭A32 (右岸)
延長 0.0 m

境界杭A32 ~ 測量標B7 (右岸)
延長 2,112.0 m

測量標B7 ~ 測量標C7 (左岸)
延長 4,076.0 m

小石川副堰堤 ~ 測量標B7 (左岸)
延長 3,661.0 m

測量標B7 ~ 小石川副堰堤 (右岸)
延長 4,254.0 m

測量標C7 ~ 測量標C12 (左岸)
延長 2,315.0 m

測量標C0 ~ 測量標C7 (左岸)
延長 1,792.0 m

測量標C7 ~ 測量標C0 (右岸)
延長 2,444.0 m

箇所	延長
岩洞堰堤(R)~A32(R)	0.0 m
A32(R)~B7(R)	2,112.0 m
B7(R)~副堰堤(R)	4,254.0 m
副堰堤(L)~B7(L)	3,661.0 m
B7(L)~C7(R)	4,076.0 m
C7(R)~C0(R)	2,444.0 m
C0(L)~C7(L)	1,792.0 m
C7(L)~C12(R)	2,315.0 m
C12(L)~B12(L)	4,473.0 m
B12(L)~A7(L)	2,369.0 m
A7(L)~B177(L)	4,410.0 m
B177(L)~B151(L)	0.0 m
B151(L)~岩洞堰堤(L)	5,329.0 m
合計延長	37,235.0 m
除草面積(用地境界から内側1m)	37,235.0m ²


仮排水路周辺 (別図参照)
A=5,958m²

※ 測量標における左右岸の表示は、岩洞堰堤を下流側としたものである。

施設総合管理所		
発電所名	岩洞第一発電所	
施設名	岩洞ダム	
業務名	岩洞第一発電所岩洞湖周辺用地境界除草業務委託	
図名	用地境界除草図	
全6葉中の1	縮尺	1:20,000
岩手県企業局		



堆砂測量用標識周辺除草図

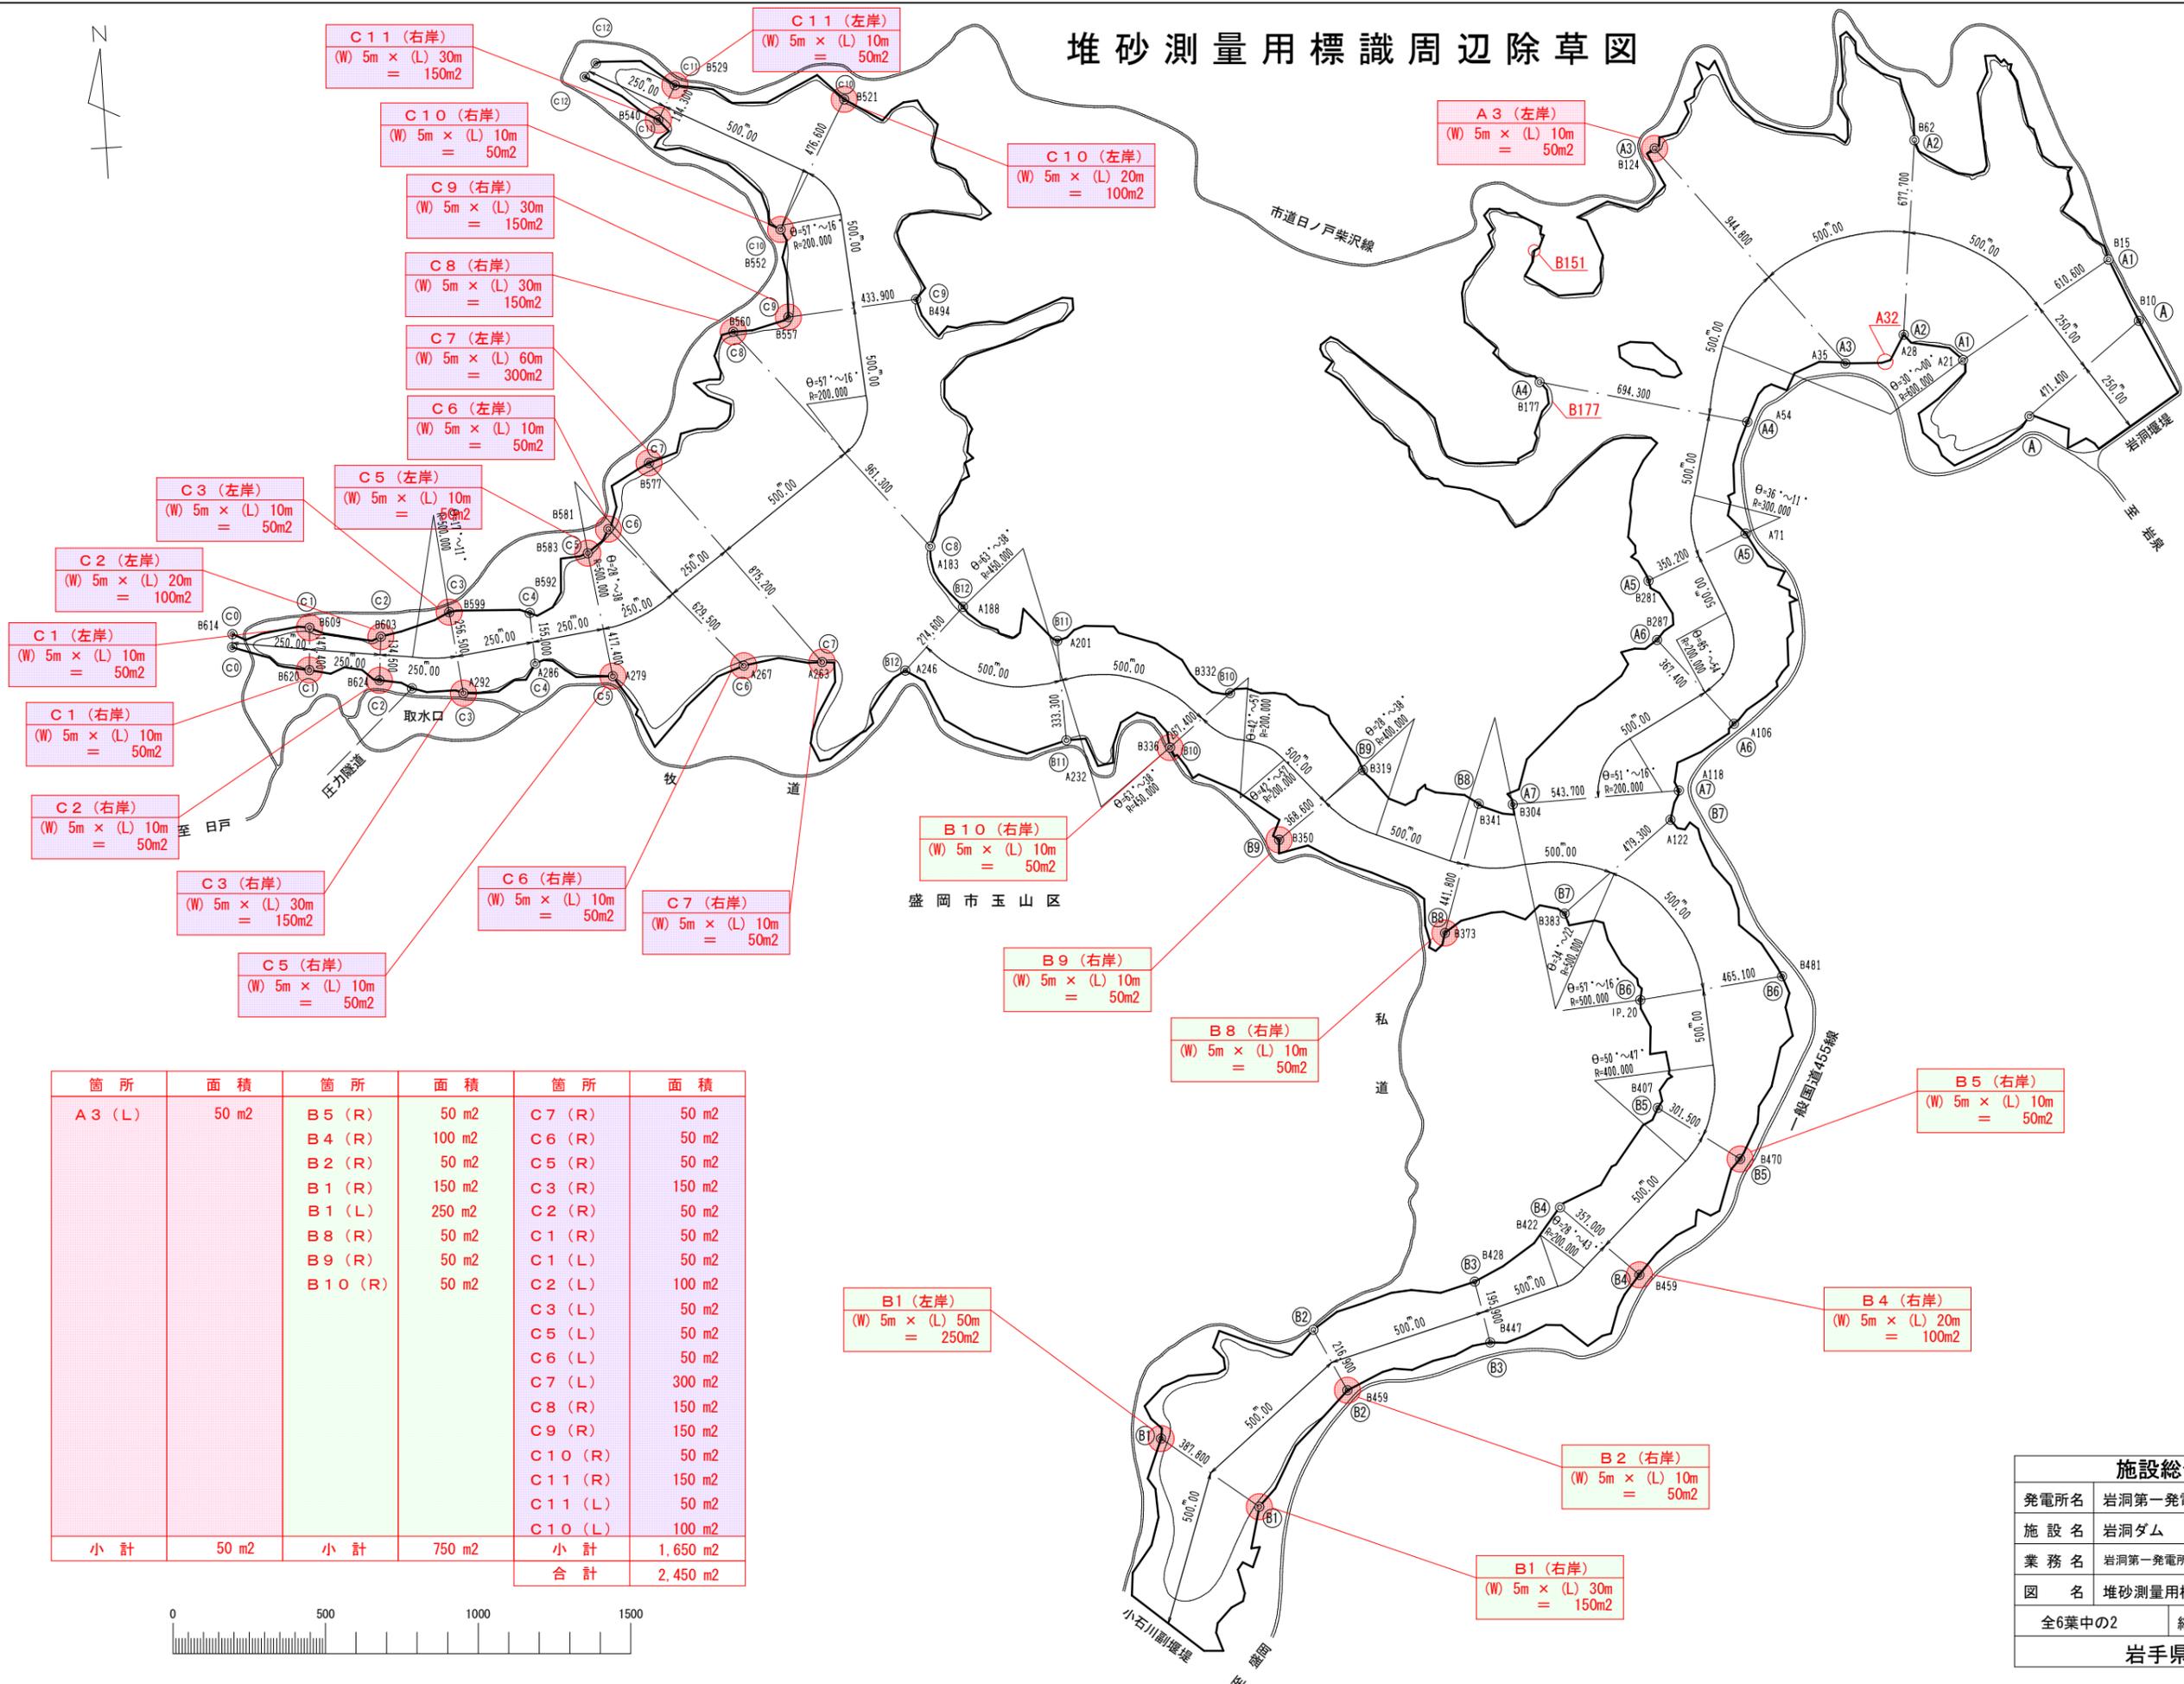


- C 11 (右岸)
(W) 5m × (L) 30m
= 150m²
- C 10 (右岸)
(W) 5m × (L) 10m
= 50m²
- C 9 (右岸)
(W) 5m × (L) 30m
= 150m²
- C 8 (右岸)
(W) 5m × (L) 30m
= 150m²
- C 7 (左岸)
(W) 5m × (L) 60m
= 300m²
- C 6 (左岸)
(W) 5m × (L) 10m
= 50m²
- C 5 (左岸)
(W) 5m × (L) 10m
= 50m²
- C 3 (左岸)
(W) 5m × (L) 10m
= 50m²
- C 2 (左岸)
(W) 5m × (L) 20m
= 100m²
- C 1 (左岸)
(W) 5m × (L) 10m
= 50m²
- C 1 (右岸)
(W) 5m × (L) 10m
= 50m²
- C 2 (右岸)
(W) 5m × (L) 10m
= 50m²
- C 3 (右岸)
(W) 5m × (L) 30m
= 150m²
- C 5 (右岸)
(W) 5m × (L) 10m
= 50m²
- C 6 (右岸)
(W) 5m × (L) 10m
= 50m²
- C 7 (右岸)
(W) 5m × (L) 10m
= 50m²

- A 3 (左岸)
(W) 5m × (L) 10m
= 50m²
- B 10 (右岸)
(W) 5m × (L) 10m
= 50m²
- B 9 (右岸)
(W) 5m × (L) 10m
= 50m²
- B 8 (右岸)
(W) 5m × (L) 10m
= 50m²
- B 5 (右岸)
(W) 5m × (L) 10m
= 50m²
- B 4 (右岸)
(W) 5m × (L) 20m
= 100m²
- B 2 (右岸)
(W) 5m × (L) 10m
= 50m²
- B 1 (右岸)
(W) 5m × (L) 30m
= 150m²
- B 1 (左岸)
(W) 5m × (L) 50m
= 250m²


箇所	面積	箇所	面積	箇所	面積
A 3 (L)	50 m ²	B 5 (R)	50 m ²	C 7 (R)	50 m ²
		B 4 (R)	100 m ²	C 6 (R)	50 m ²
		B 2 (R)	50 m ²	C 5 (R)	50 m ²
		B 1 (R)	150 m ²	C 3 (R)	150 m ²
		B 1 (L)	250 m ²	C 2 (R)	50 m ²
		B 8 (R)	50 m ²	C 1 (R)	50 m ²
		B 9 (R)	50 m ²	C 1 (L)	50 m ²
		B 10 (R)	50 m ²	C 2 (L)	100 m ²
				C 3 (L)	50 m ²
				C 5 (L)	50 m ²
				C 6 (L)	50 m ²
				C 7 (L)	300 m ²
				C 8 (R)	150 m ²
				C 9 (R)	150 m ²
				C 10 (R)	50 m ²
				C 11 (R)	150 m ²
				C 11 (L)	50 m ²
				C 10 (L)	100 m ²
小計	50 m ²	小計	750 m ²	小計	1,650 m ²
				合計	2,450 m ²

施設総合管理所		
発電所名	岩洞第一発電所	
施設名	岩洞ダム	
業務名	岩洞第一発電所岩洞湖周辺用地境界除草業務委託	
図名	堆砂測量用標識周辺除草図	
全6葉中の2	縮尺	1 : 20,000
岩手県企業局		

境界杭・標柱設置図 1:20000

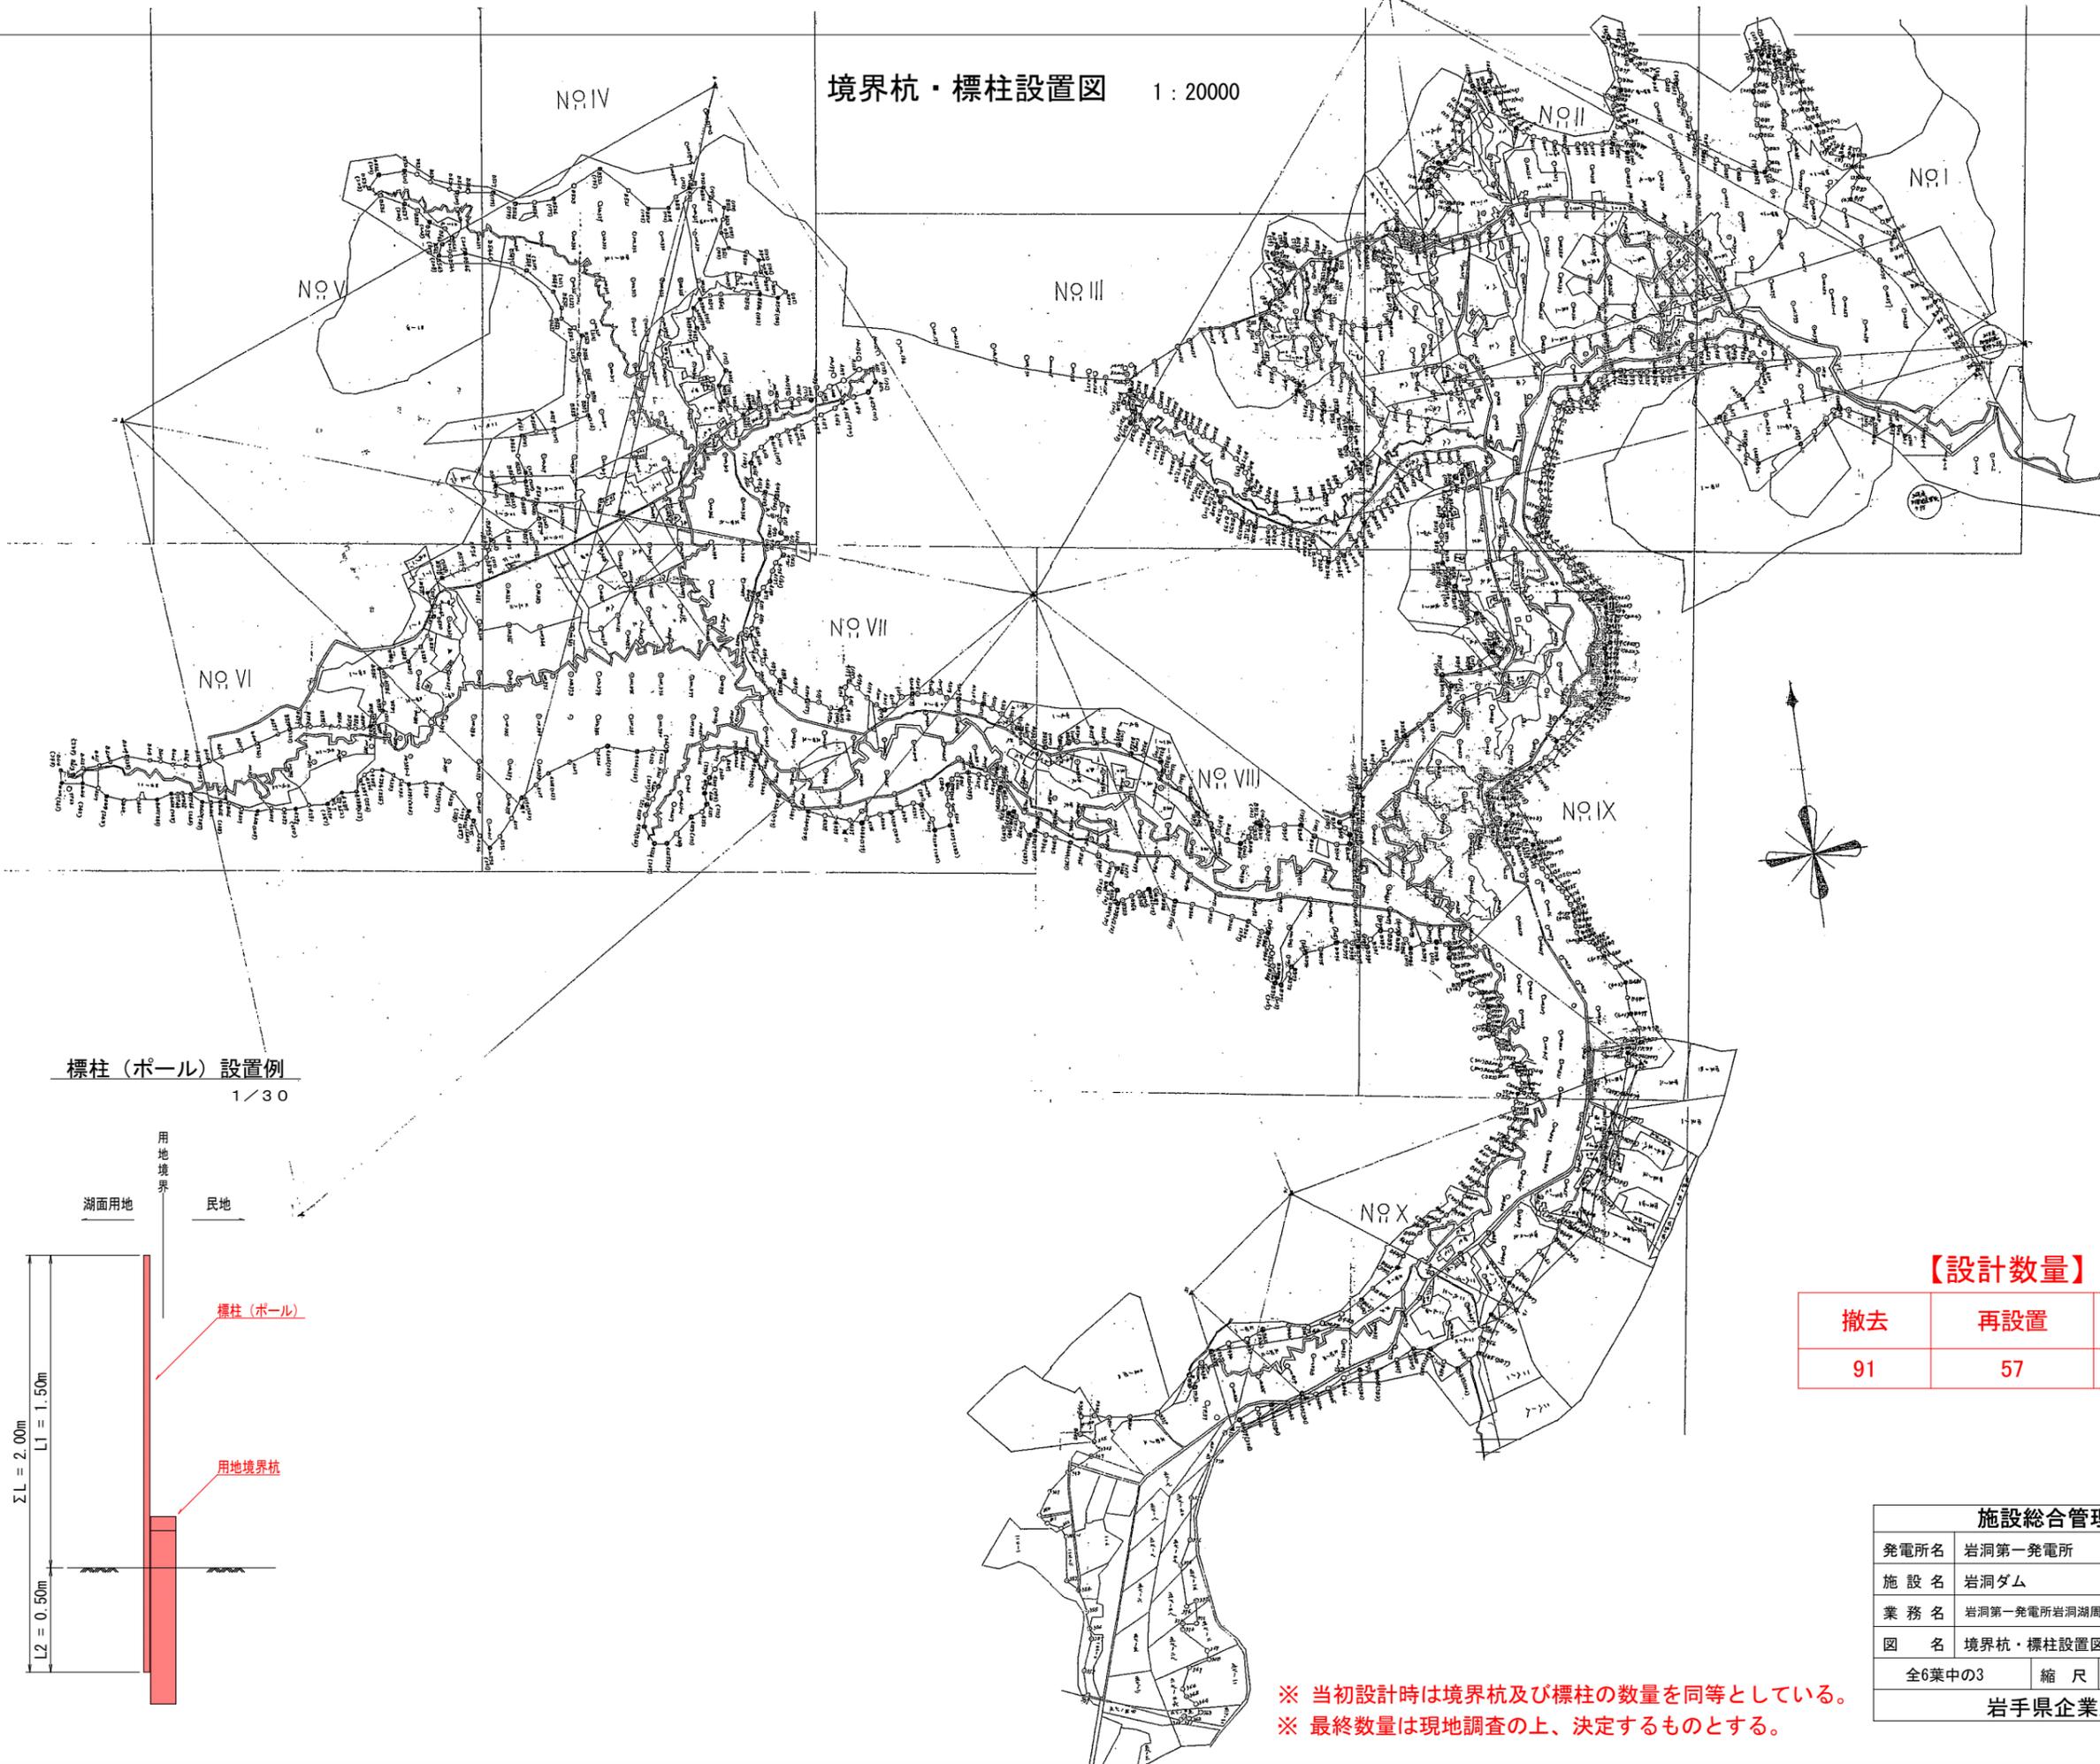

標柱（ポール）設置例 1/30

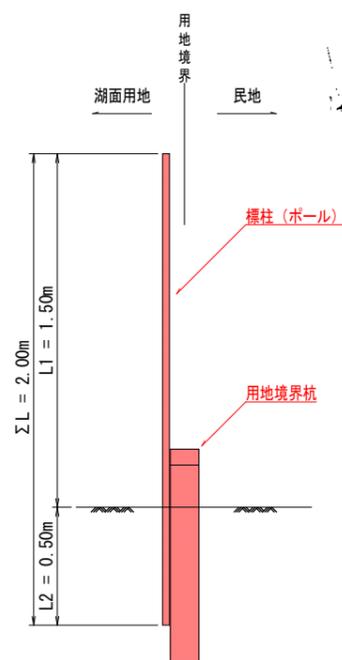

【設計数量】 数量(本)


撤去	再設置	新設
91	57	34

施設総合管理所		
発電所名	岩洞第一発電所	
施設名	岩洞ダム	
業務名	岩洞第一発電所岩洞湖周辺用地境界除草業務委託	
図名	境界杭・標柱設置図	
全6葉中の3	縮尺	1:20,000
岩手県企業局		

※ 当初設計時は境界杭及び標柱の数量を同等としている。
 ※ 最終数量は現地調査の上、決定するものとする。

平面図

S = 1 : 2,000

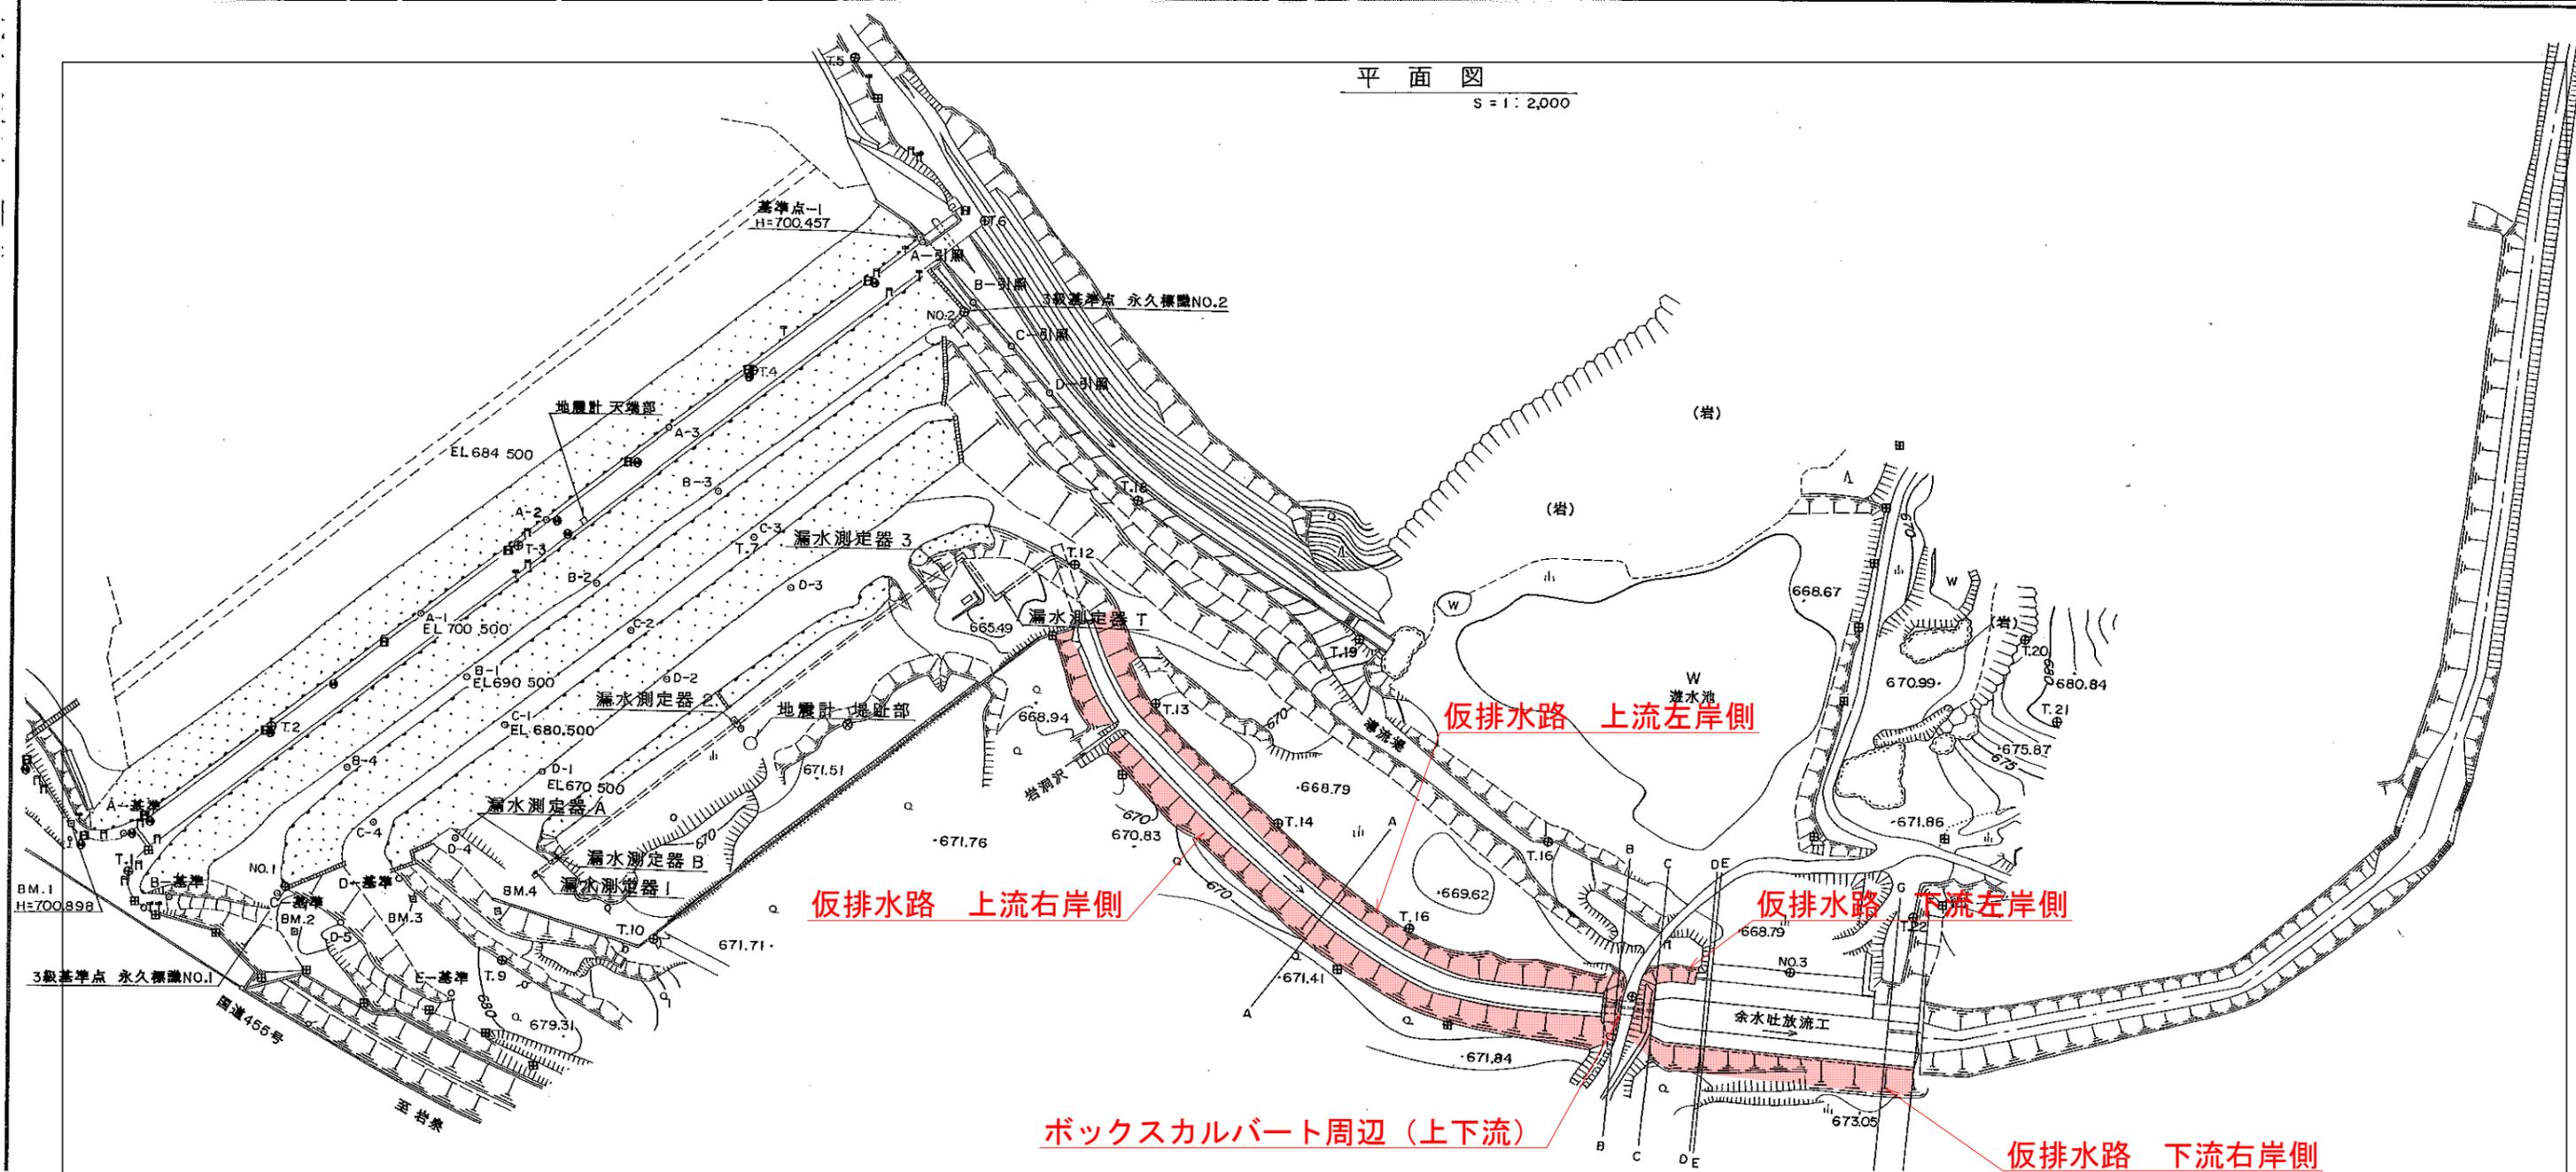

仮排水路 上流左岸側


仮排水路 上流右岸側

仮排水路 下流左岸側

ボックスカルバート周辺 (上下流)


仮排水路 下流右岸側

仮排水路上流側断面図

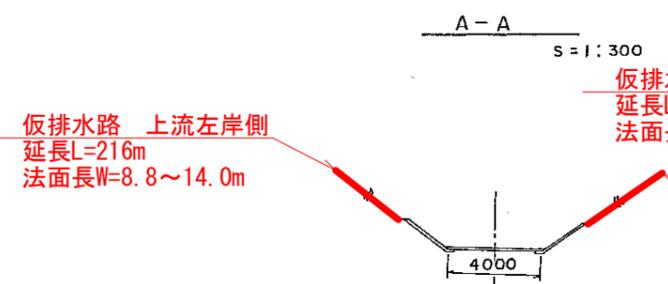

仮排水路 上流左岸側
延長L=216m
法面長W=8.8~14.0m


仮排水路下流側断面図①

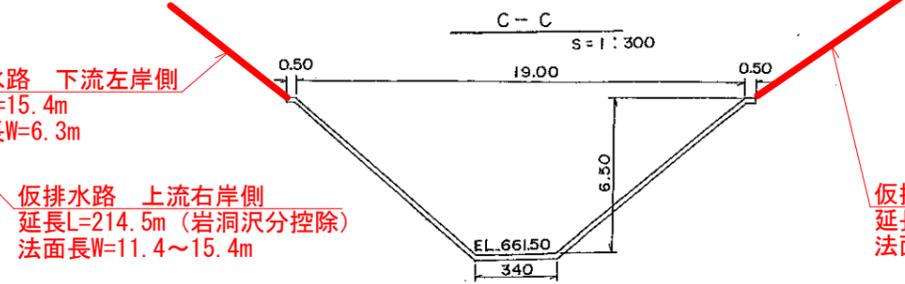

仮排水路 下流左岸側
延長L=15.4m
法面長W=6.3m

仮排水路 上流右岸側
延長L=214.5m (岩洞沢分控除)
法面長W=11.4~15.4m


仮排水路下流側断面図②

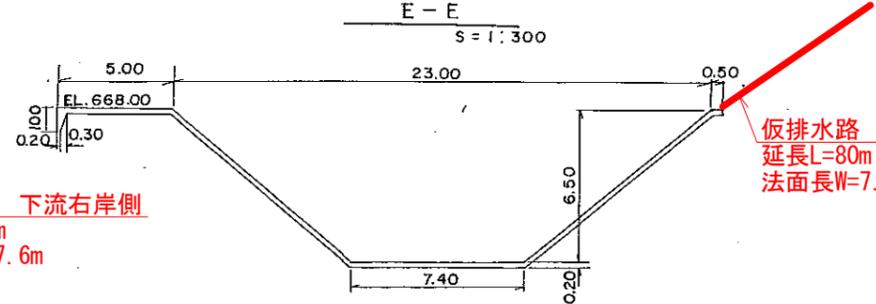

仮排水路 下流右岸側
延長L=80m
法面長W=7.6m

仮排水路 下流右岸側
延長L=80m
法面長W=7.6m

ボックスカルバート部断面図

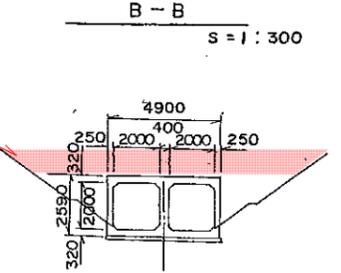


ボックスカルバート周辺
上端幅L=25.4m (上流側)
上端幅L=25.2m (下流側)
下端幅L=12.0m (上下流)
法面長W=7.0m (上流側)
法面長W=2.0m (下流側)

除草面積合計 5,958m²

施設総合管理所	
発電所名	岩洞第一発電所
施設名	岩洞ダム
業務名	岩洞第一発電所岩洞湖周辺用地境界除草業務委託
図名	仮排水路周辺除草図 (平面図、断面図)
全6葉中の4	縮尺 図示
岩手県企業局	


仮排水路周辺除草図（展開図）

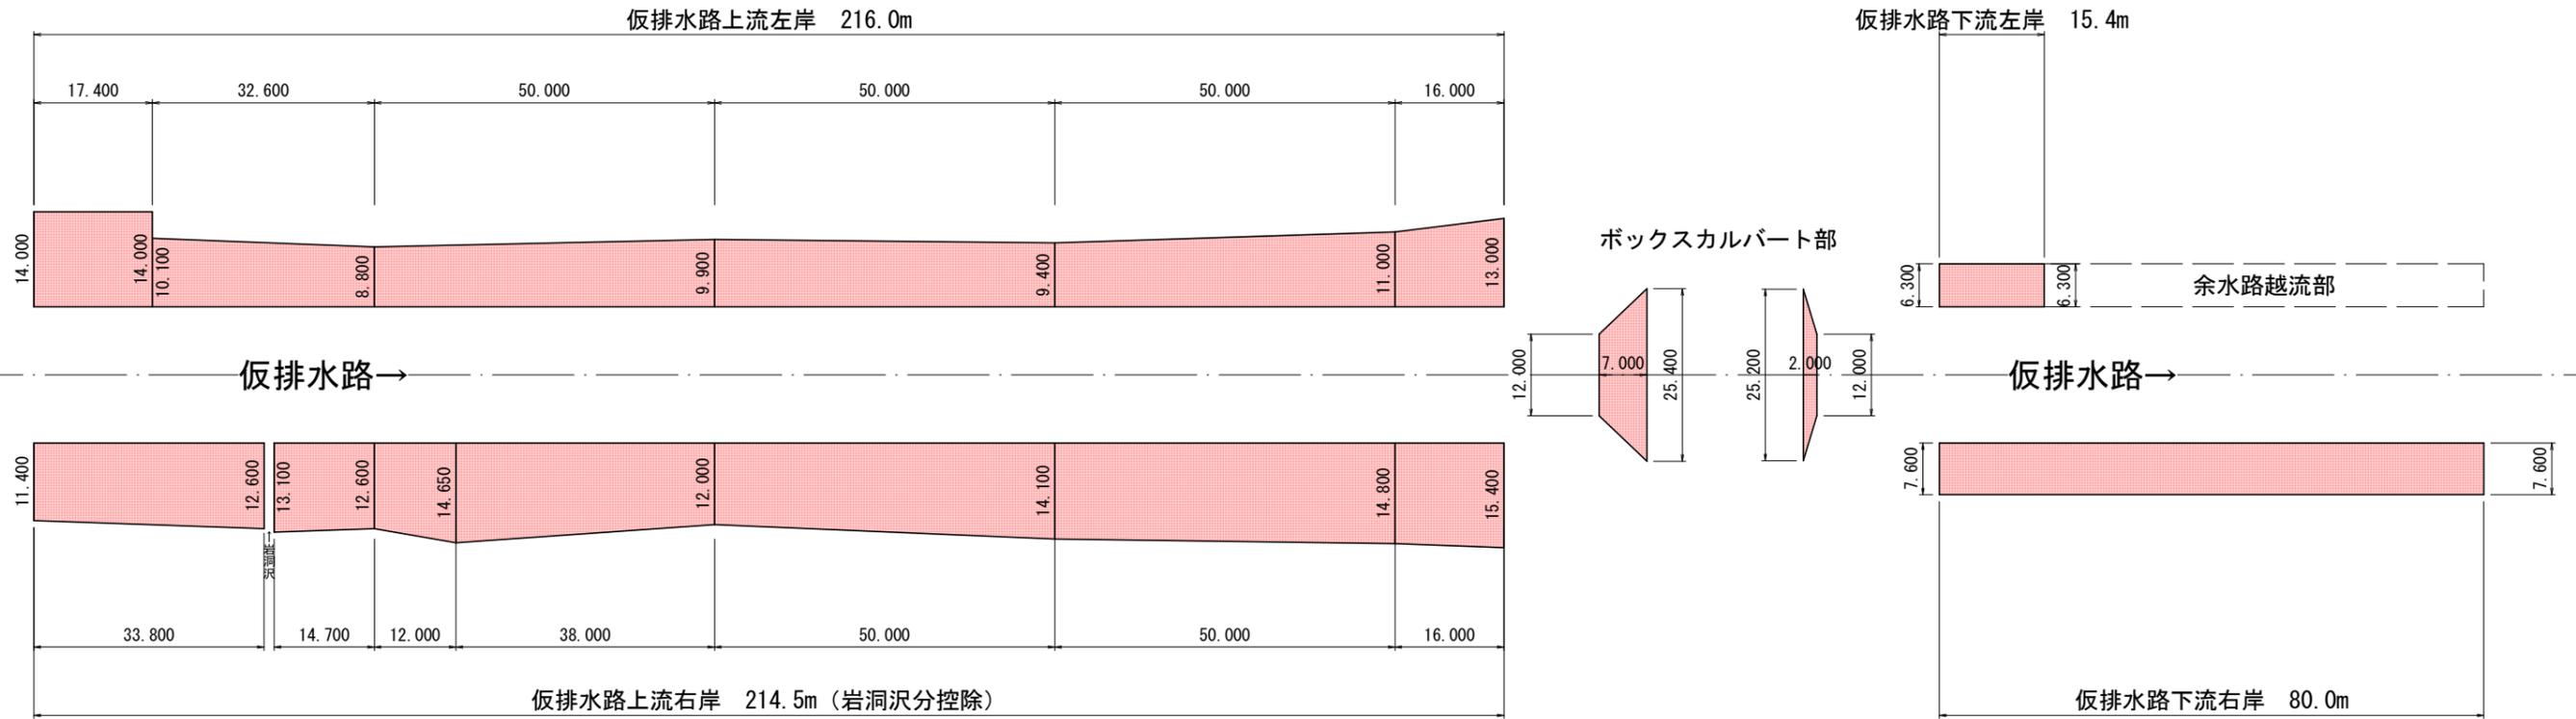

施設総合管理所		
発電所名	岩洞第一発電所	
施設名	岩洞ダム	
業務名	岩洞第一発電所岩洞湖周辺用地境界除草業務委託	
図名	仮排水路周辺除草図（展開図）	
全6葉中の5	縮尺	1:1,000
岩手県企業局		

逆川取水堰堤除草平面図

回転場所 W=7.0m L=15.0m

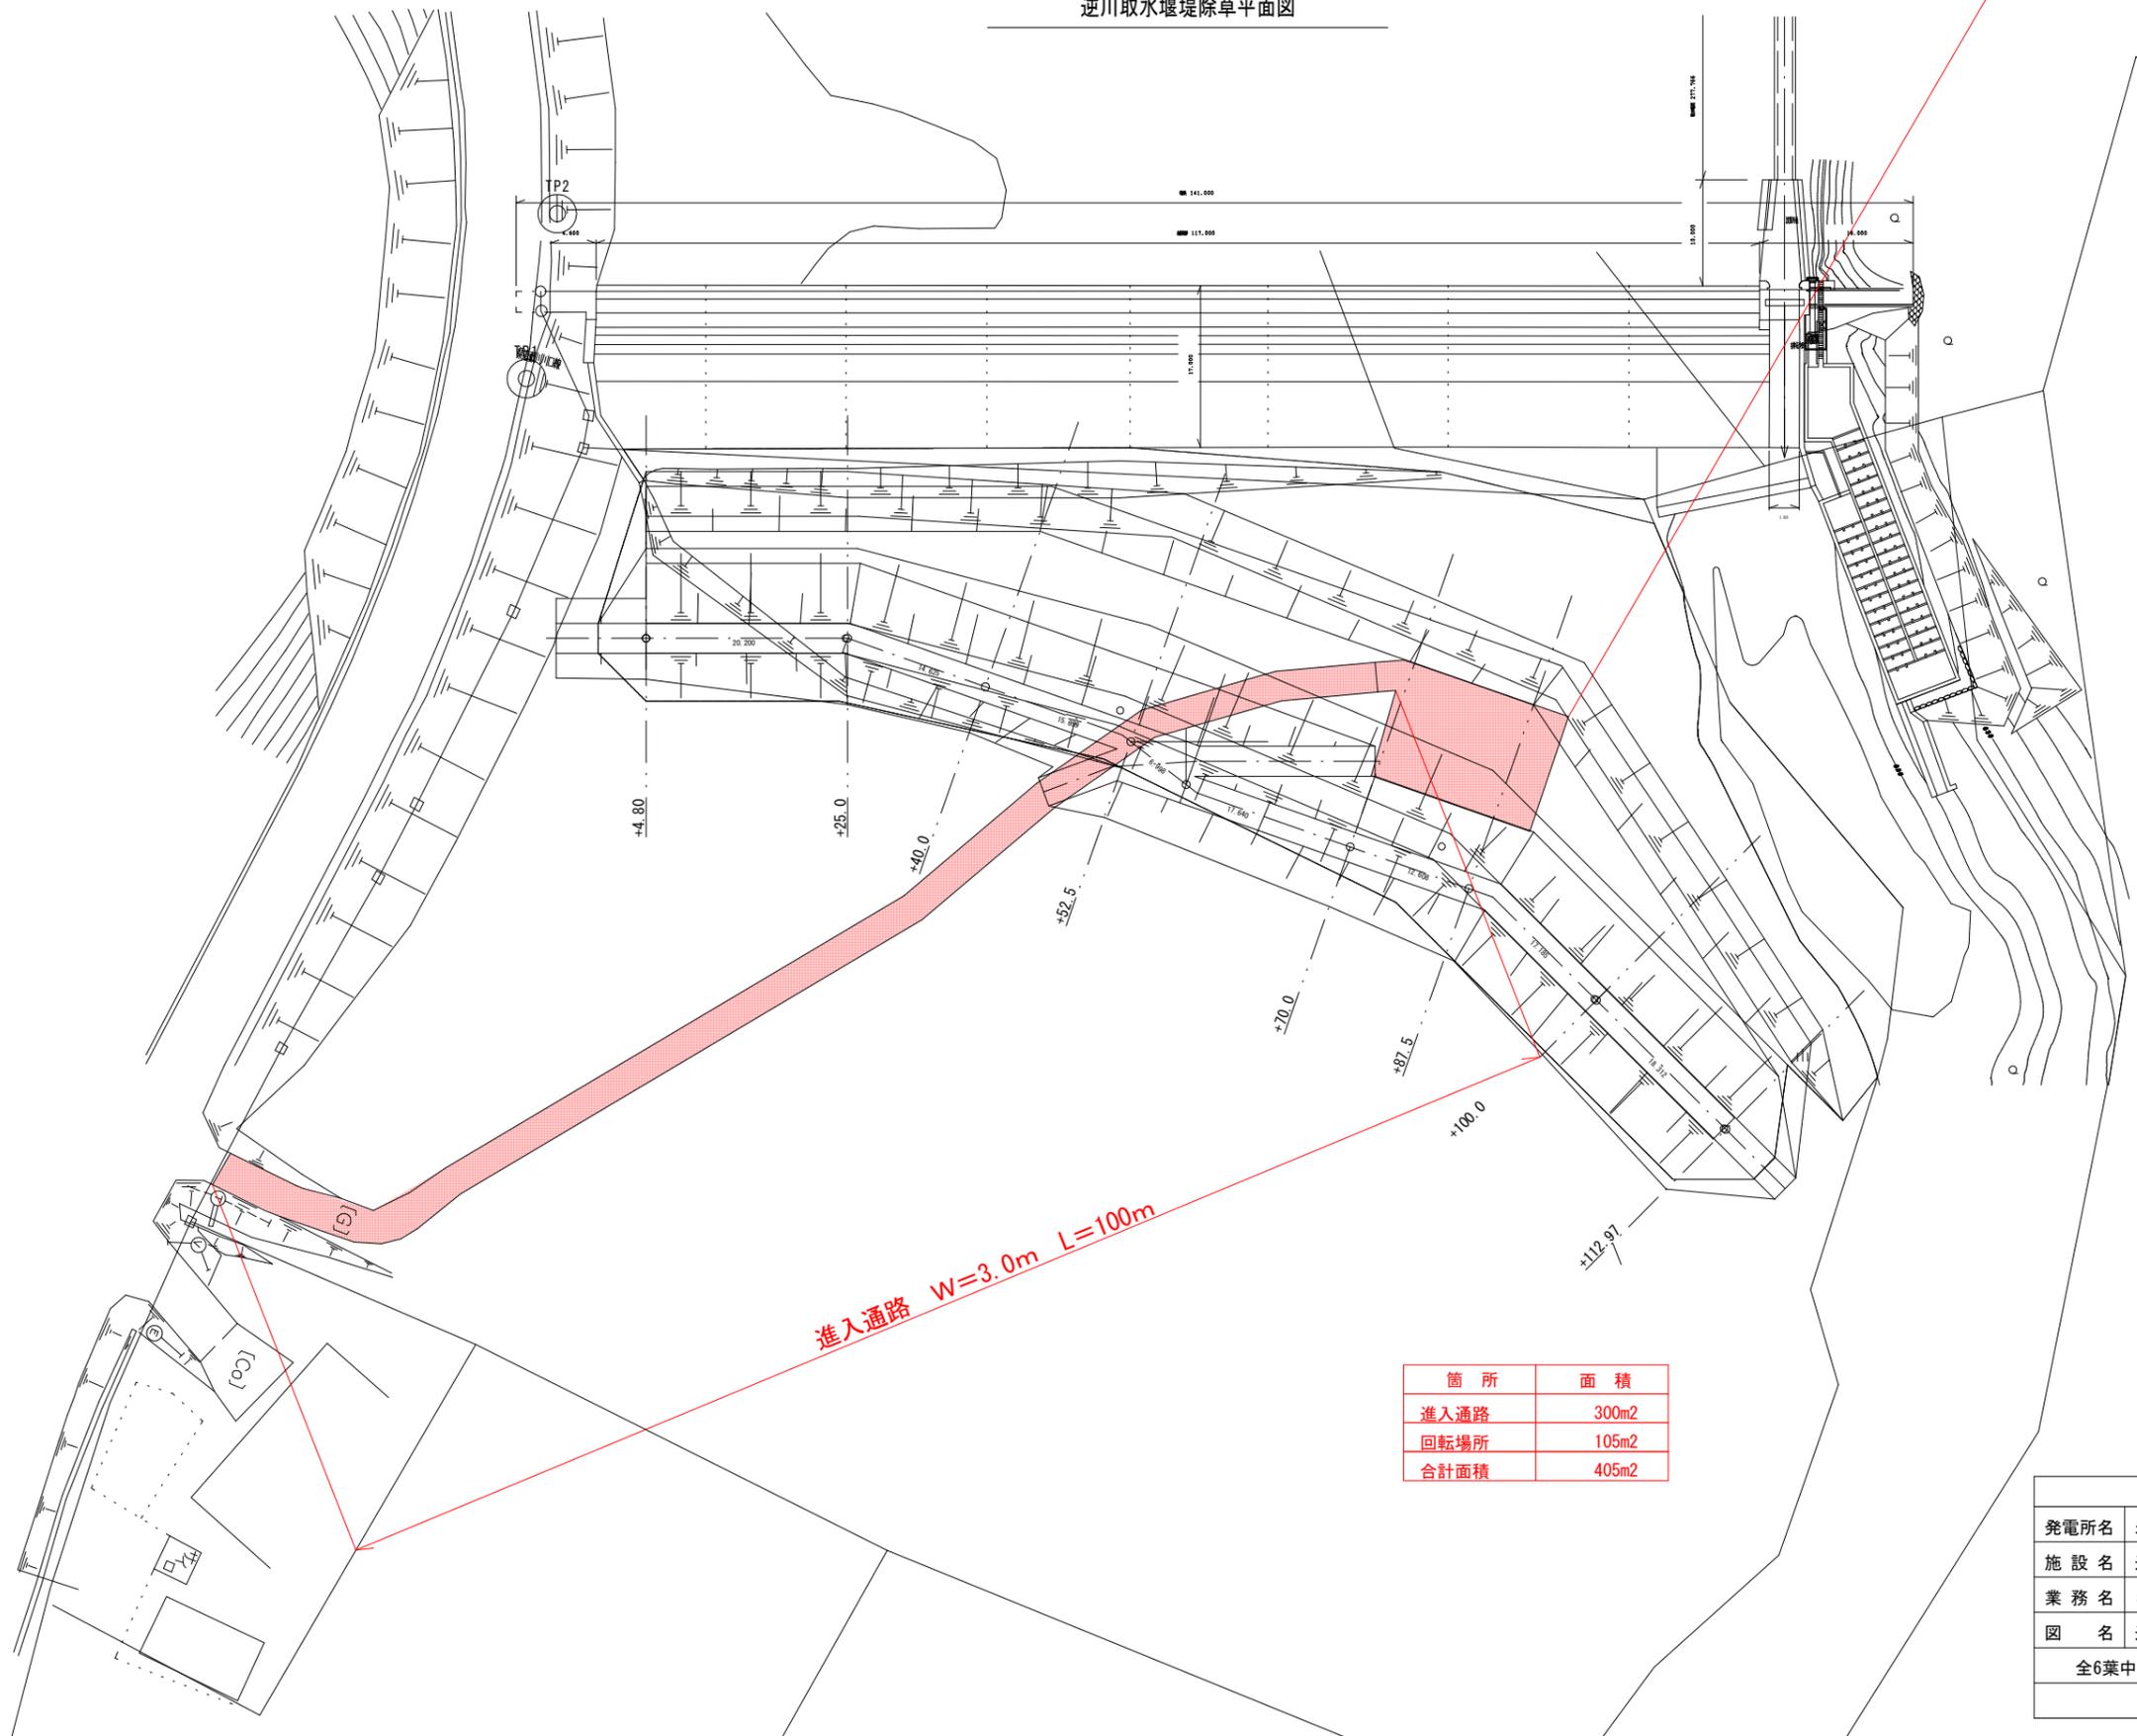

箇所	面積
進入通路	300m ²
回転場所	105m ²
合計面積	405m ²

施設総合管理所		
発電所名	岩洞第一発電所	
施設名	逆川取水堰堤	
業務名	岩洞第一発電所岩洞湖周辺用地境界除草業務委託	
図名	逆川取水堰堤除草平面図	
全6葉中の6	縮尺	S-FREE
岩手県企業局		