


令和 7 年度 宮古管内水門・陸閘電気設備保守点検業務委託

図 面 目 録

図番	図 面 名	図番	図 面 名
1	位置図 宮古市	21	関口川水門 単線結線図
2	位置図 山田町	22	織笠川水門 単線結線図
3	摂待水門 単線結線図		
4	田老 2 号陸閘 単線結線図		
5	田代川水門 電路系統図		
6	鍬ヶ崎陸閘 位置図		
7	鍬ヶ崎陸閘 単線結線図		
8	藤原陸閘 位置図		
9	藤原 1 ・ 7 号陸閘 単線結線図		
10	藤原 2 ～ 6 ・ 8 ・ 9 号陸閘 単線結線図		
11	神林水門 単線結線図		
12	神林 3 号陸閘 単線結線図		
13	高浜陸閘・樋門 位置図		
14	高浜 1 ・ 2 号陸閘、3 号ひ門 単線結線図		
15	高浜 2 号樋門 単線結線図		
16	津軽石川水門 システム系統・電源系統図		
17	津軽石川水門 機器配置図		
18	橋場川樋門 単線結線図		
19	里陸閘 単線結線図		
20	大沢川水門 単線結線図		

位置図 宮古市

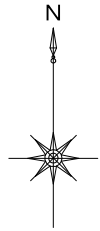

摂待水門

田老2号陸閘

田代川水門

鍬ヶ崎1～9号陸閘

藤原1～9号陸閘

神林水門・3号陸閘

高浜1・2号陸閘
高浜2・3号樋門



橋場川排水樋門
津軽石川水門

里陸閘

岩手県 県土整備部	
宮古地区	
01	位置図 宮古市
宮古管内水門・陸揚電気設備保守点検業務委託	
縮	尺
	—

国土地理院 電子国土基本図(一部、小縮尺地図20万分1) (Zoomレベル 12)

位置図 山田町

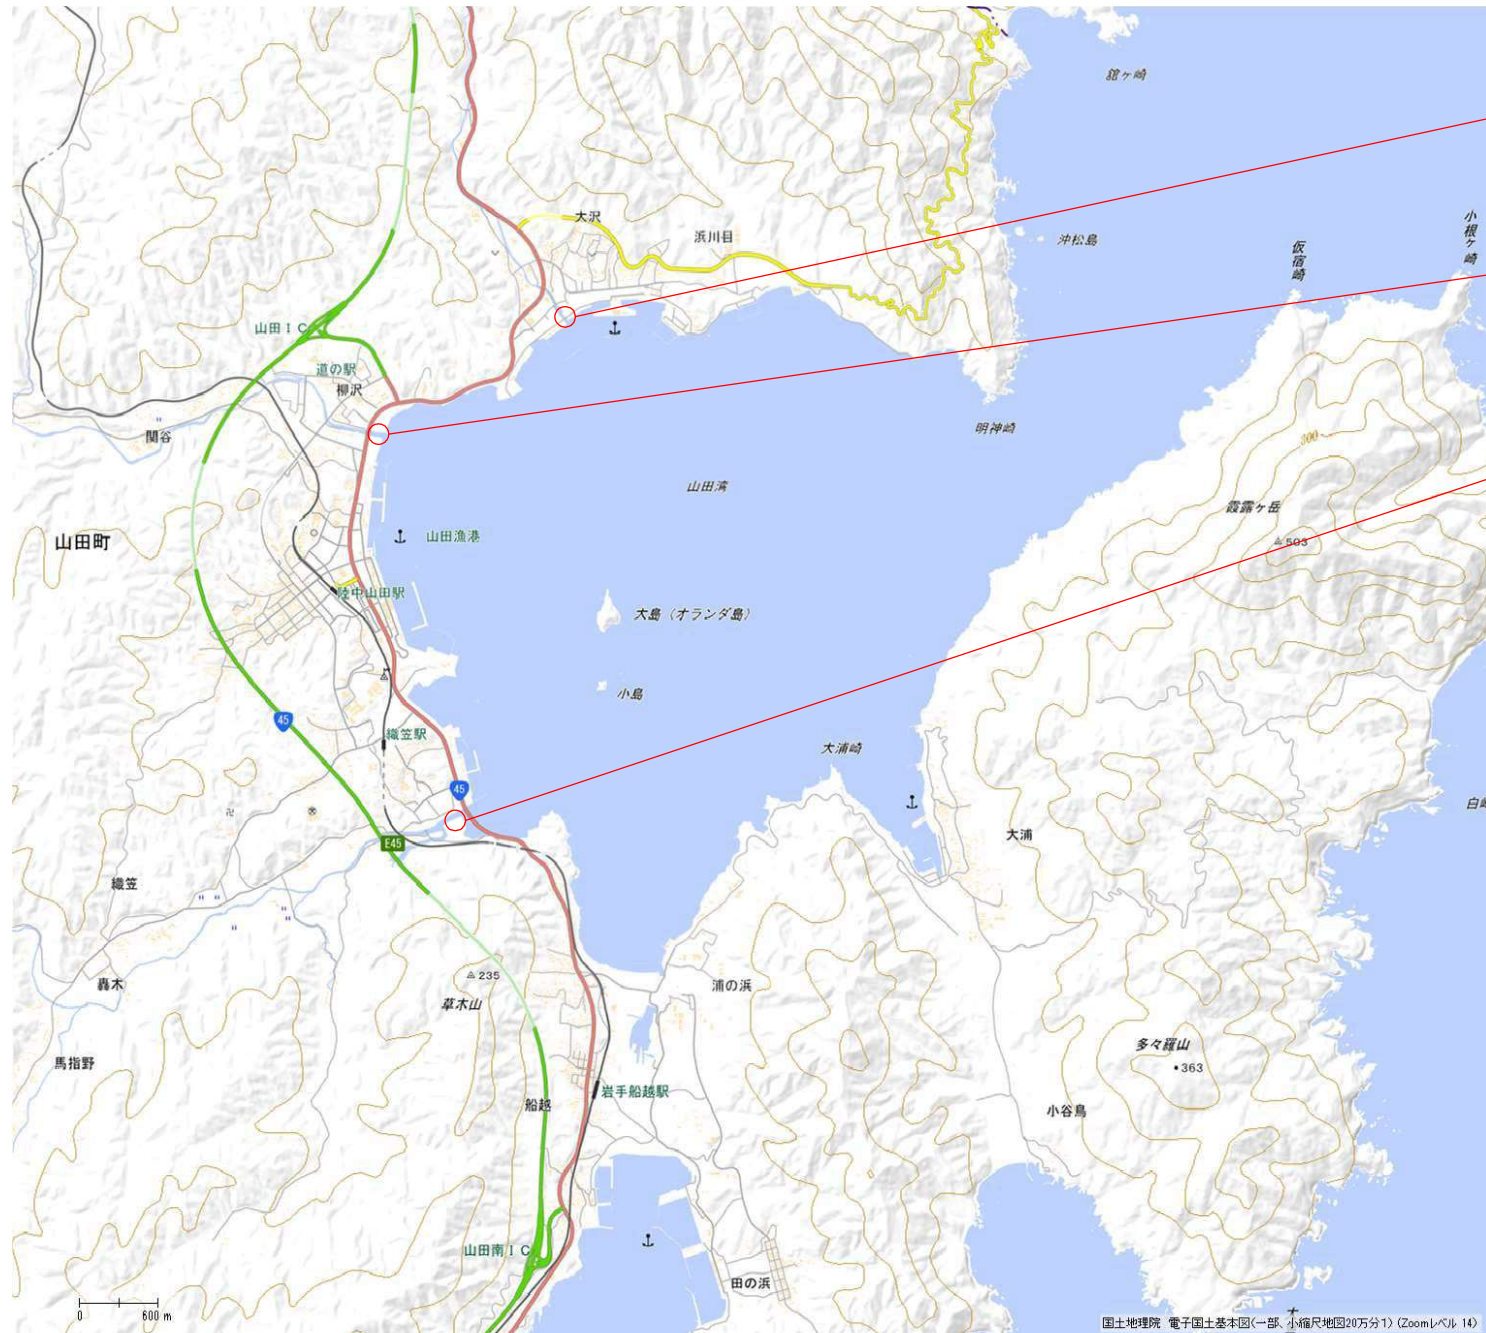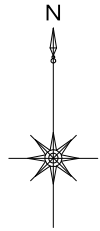

大沢川水門


関口川水門

織笠川水門

岩 手 県 県土整備部	
宮古地区	
02	位置図 山田町
宮古管内水門・陸奥電気設備保守点検業務委託	
縮 尺	—

国土地理院 電子国土基本図(一部、小縮尺地図20万分1) (Zoomレベル 14)


電源切替盤 単線結線図

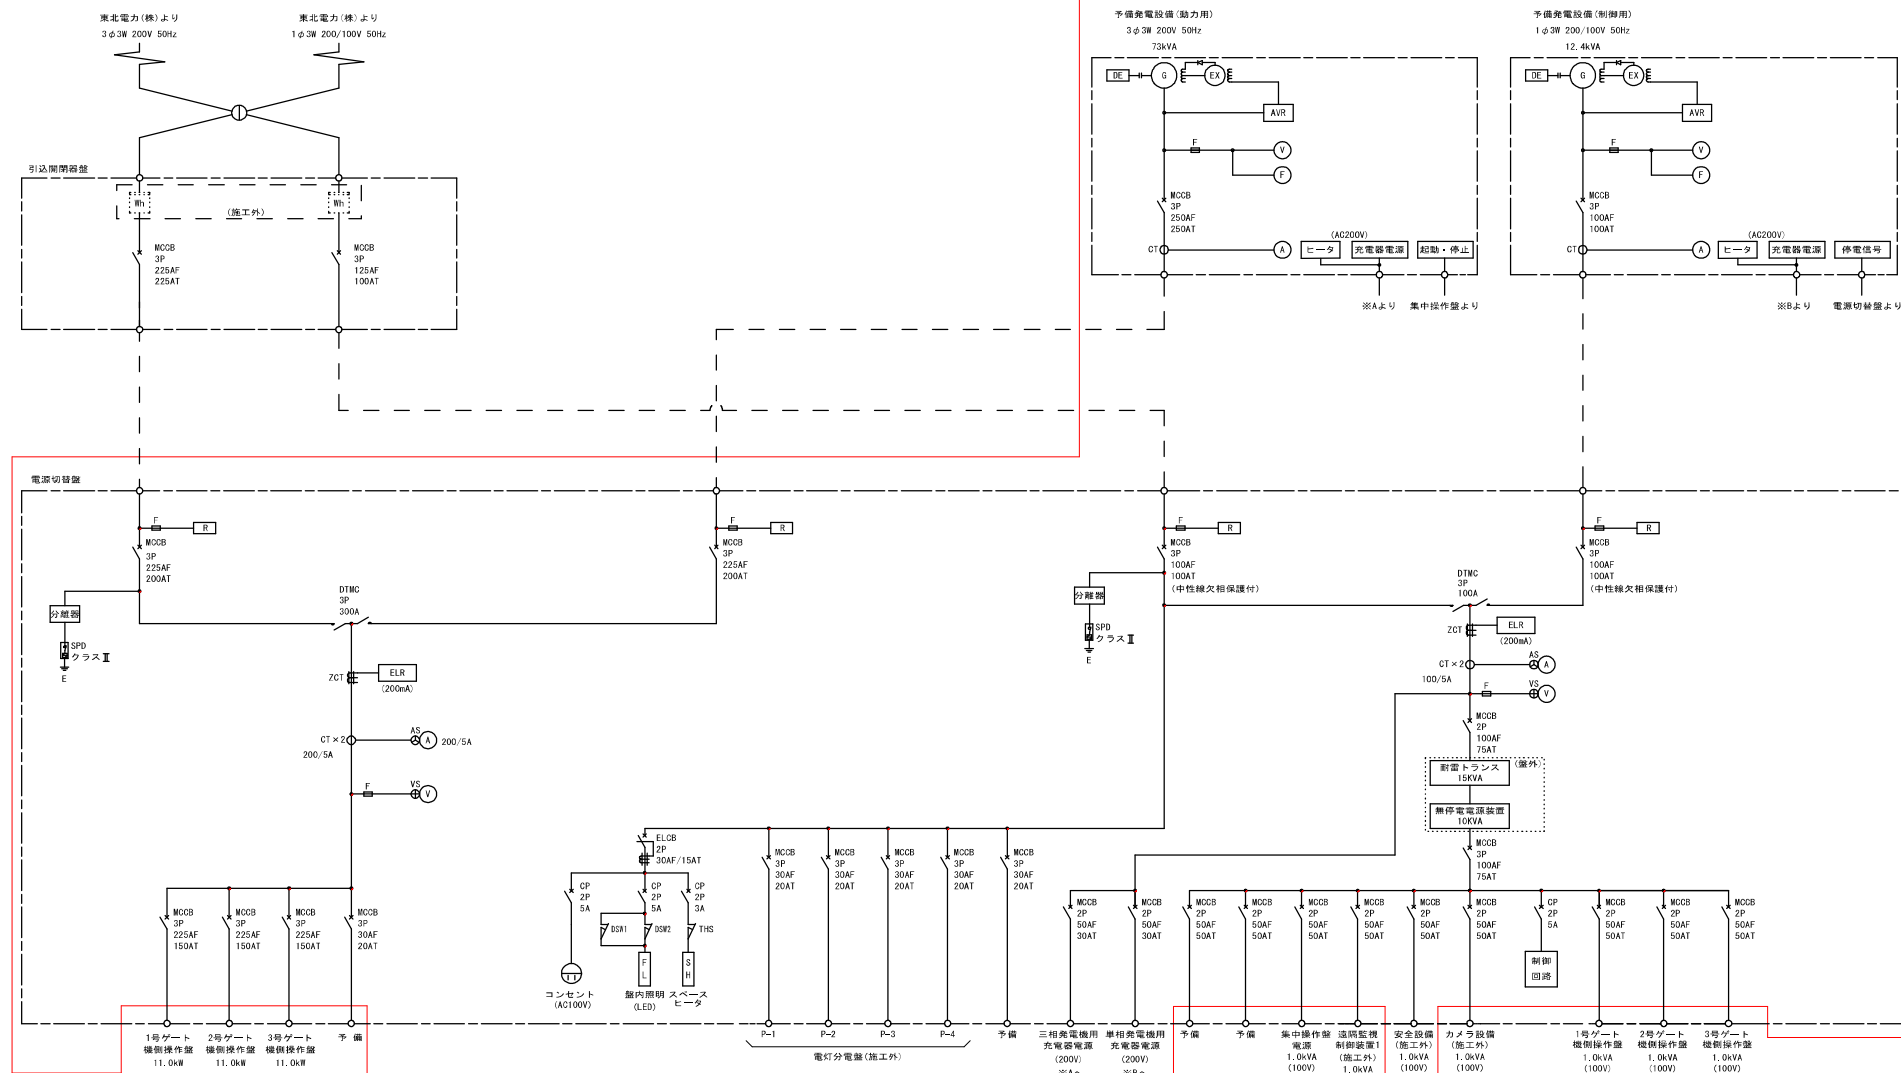

岩手県 県土整備部	
振待	
03	振待水門 電路系統図
宮古管内水門・陸奥電気設備保守点検業務委託	
縮	尺
	—

点検範囲

田老2号陸閘 単線結線図

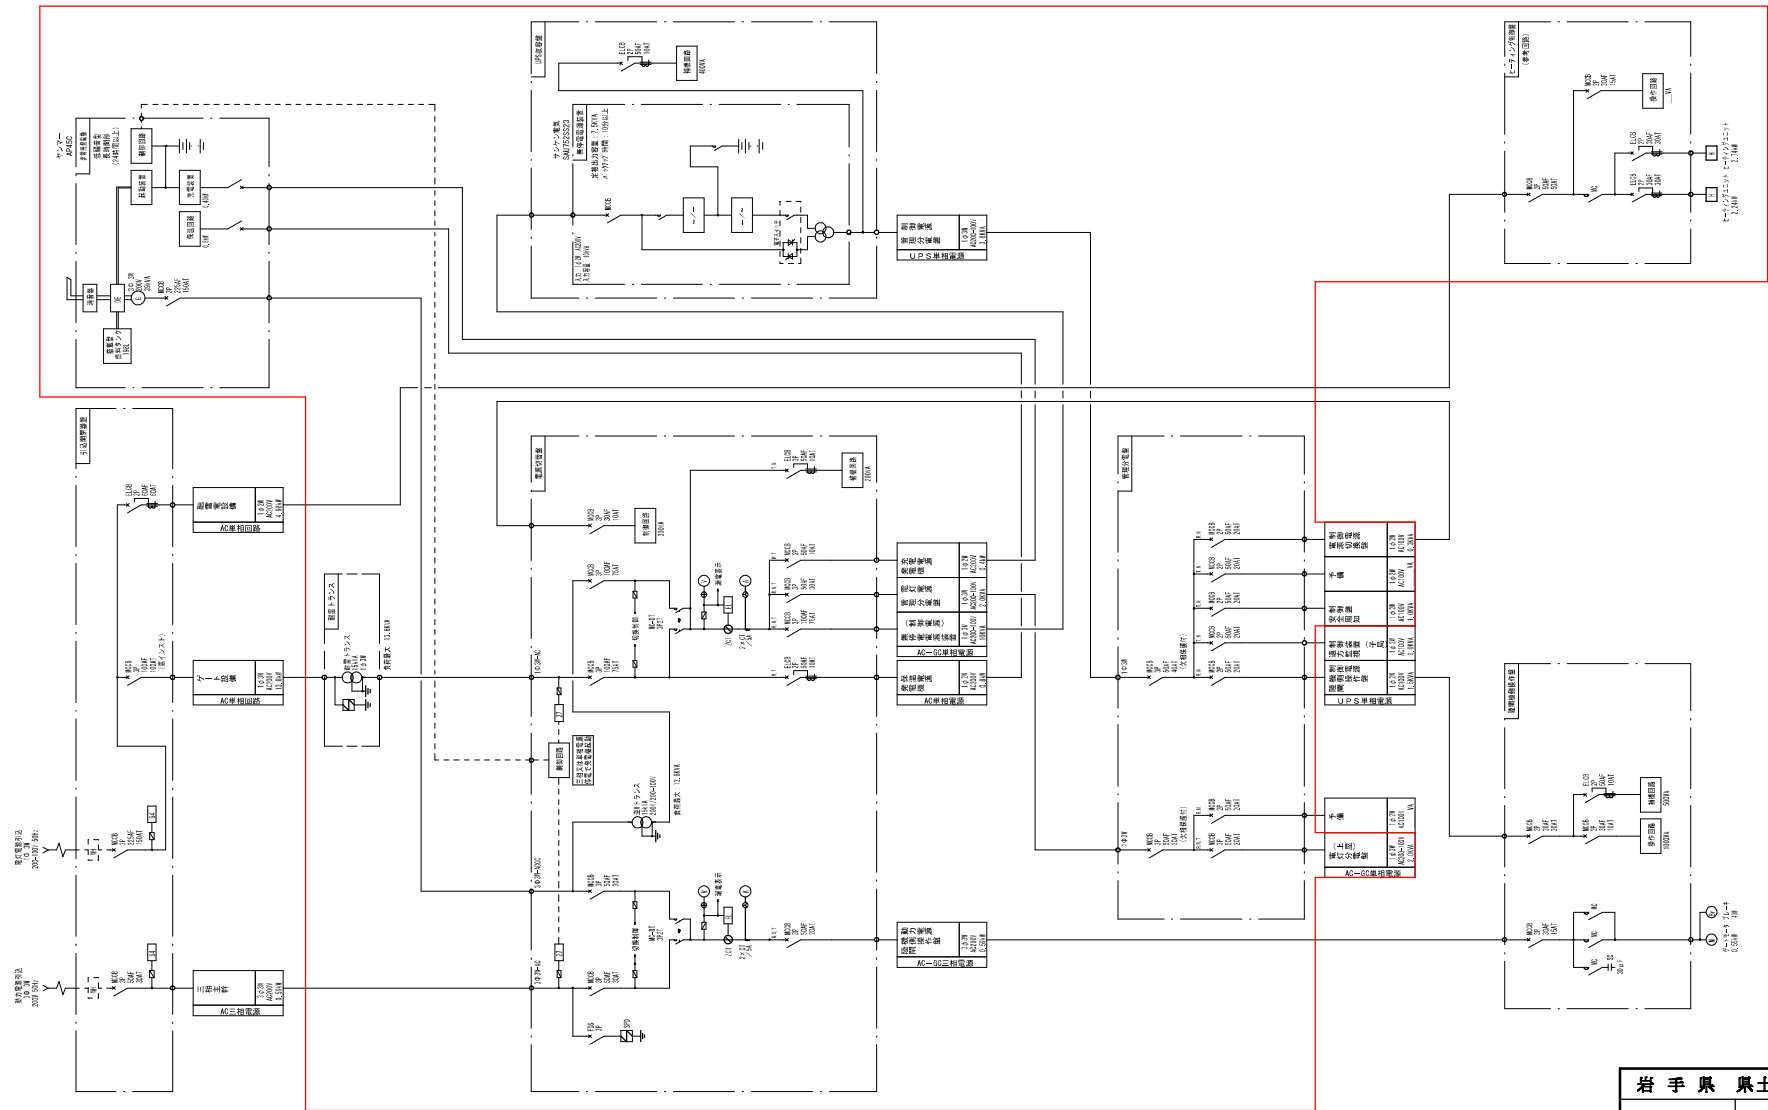


点検範囲

岩手県 県土整備部	
田老海岸	
04	田老2号陸閘 単線結線図
宮古管内水門・陸門電気設備保守点検業務委託	
縮 尺	—

電路系統図

設計基準
電気設備技術基準

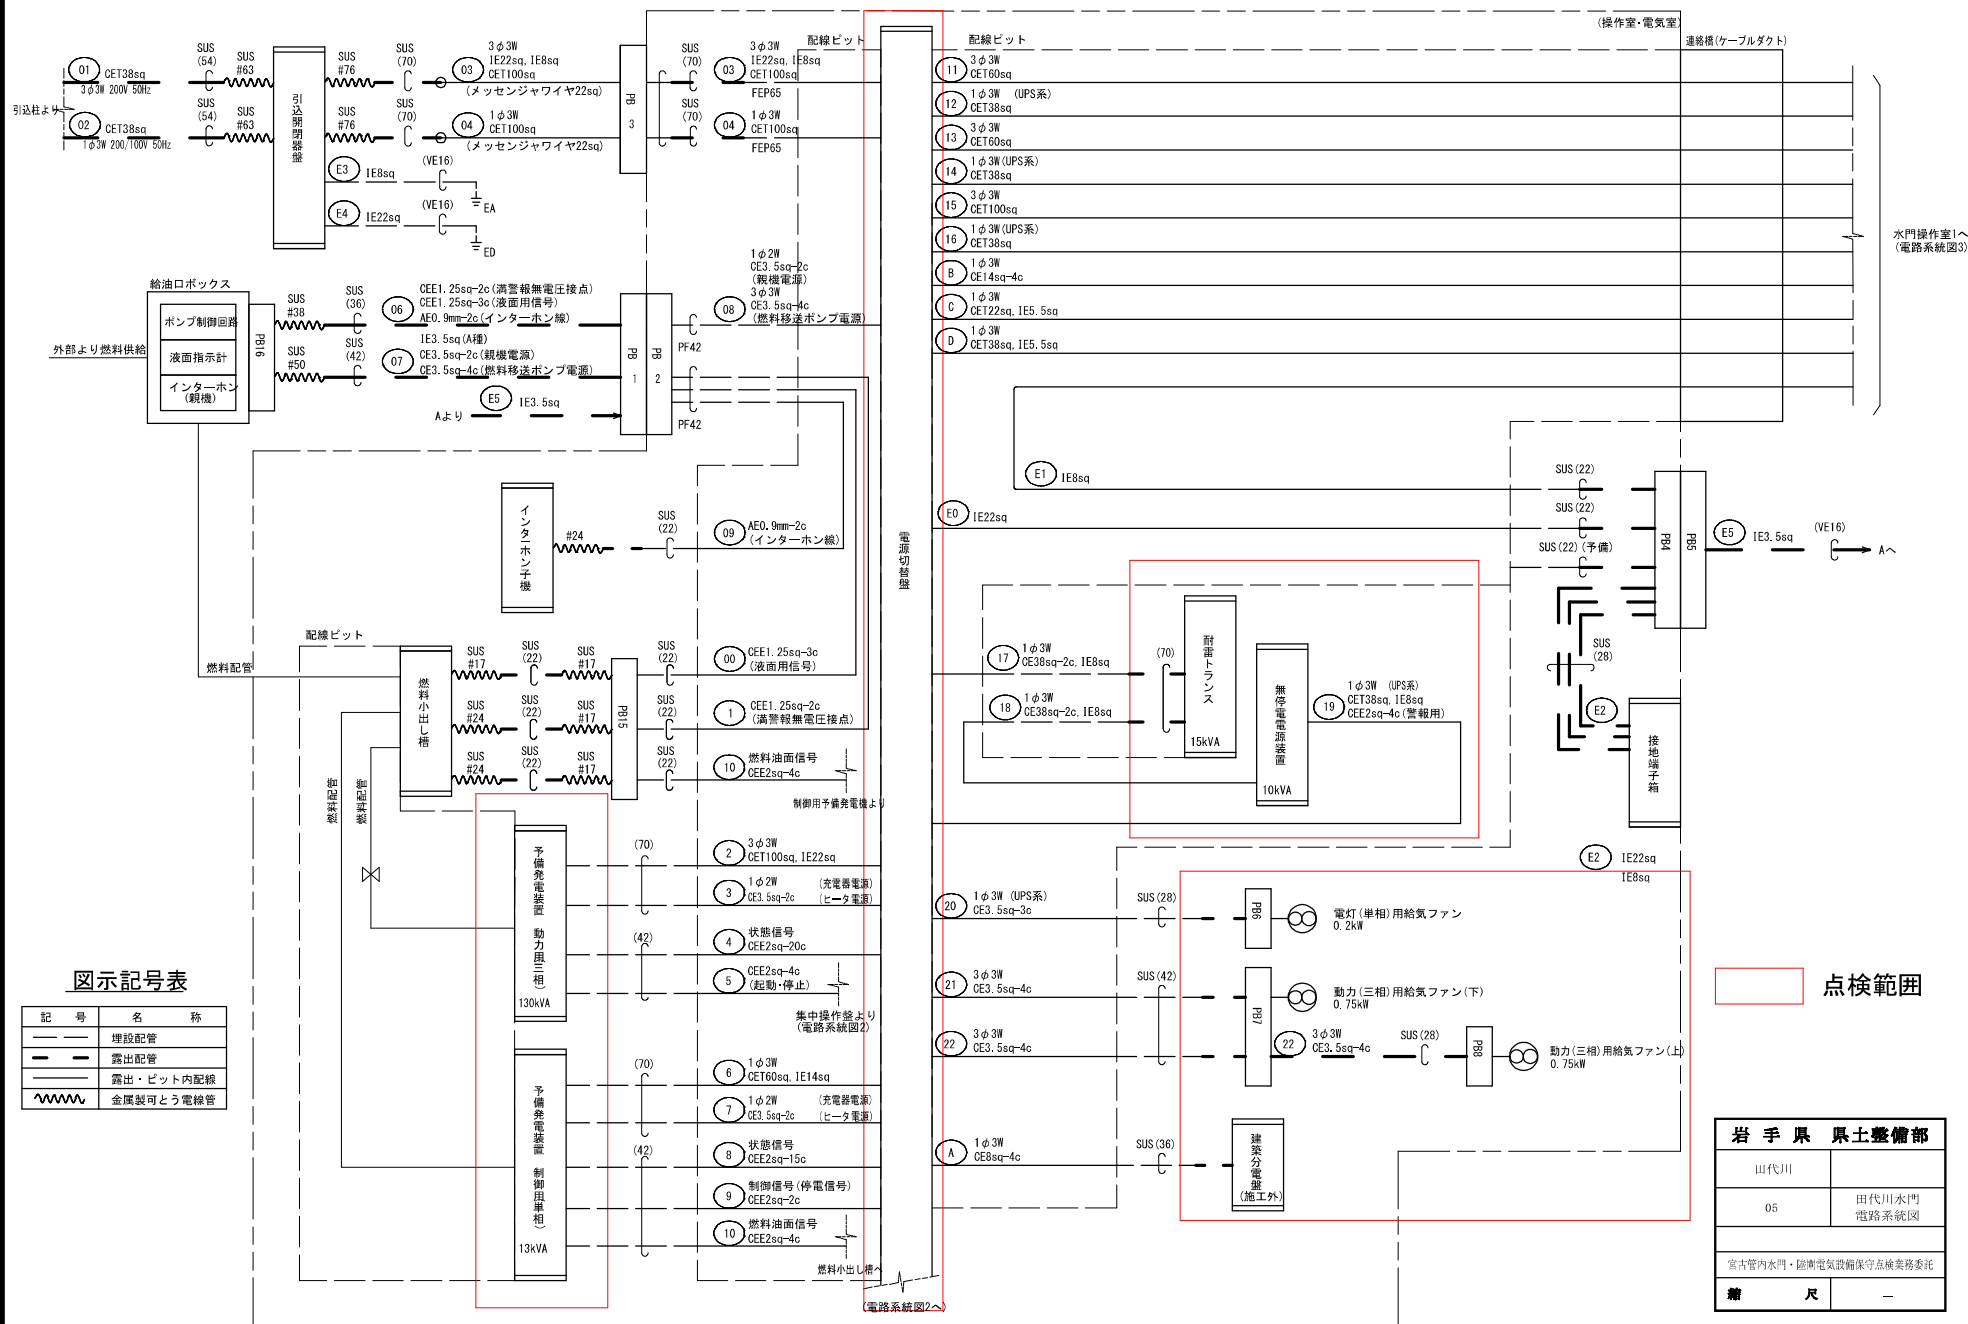


鍬ヶ崎陸閘 位置図



岩手県 県土整備部	
鍬ヶ崎海岸	
06	鍬ヶ崎陸閘 位置図
宮古管内水門・陸揚電気設備保守点検業務委託	
縮	尺


鍬ヶ崎 1 ～ 9 号陸閘 単線結線図

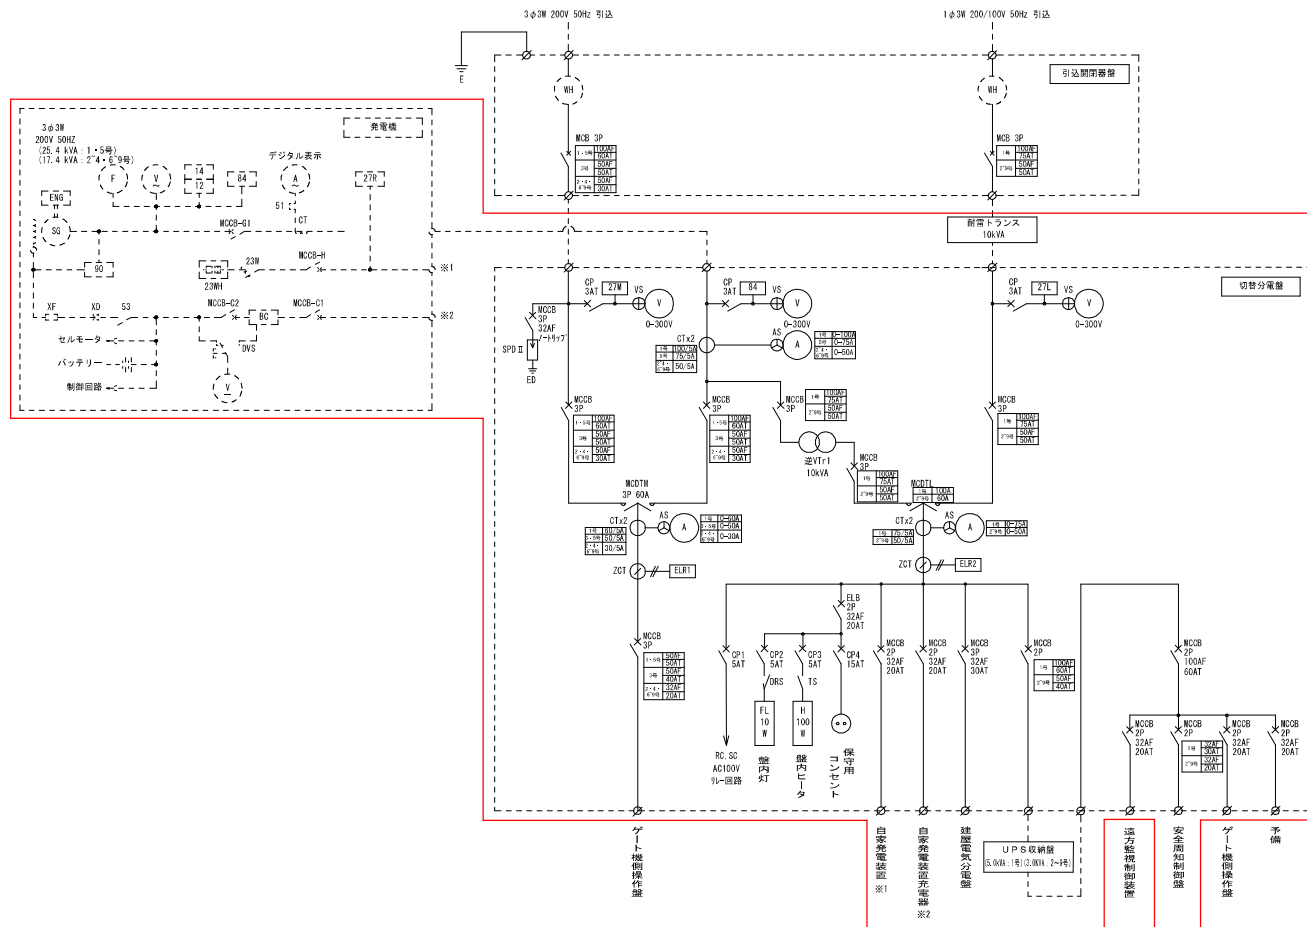

点検範囲


岩 手 県 県土整備部	
鉄ヶ崎海岸	
07	鉄ヶ崎 1 ～9号陸開 車線結線区
宮古管内水門・陸開電気設備保守点検業務委託	
釐	尺
	—

藤原陸閘 位置図

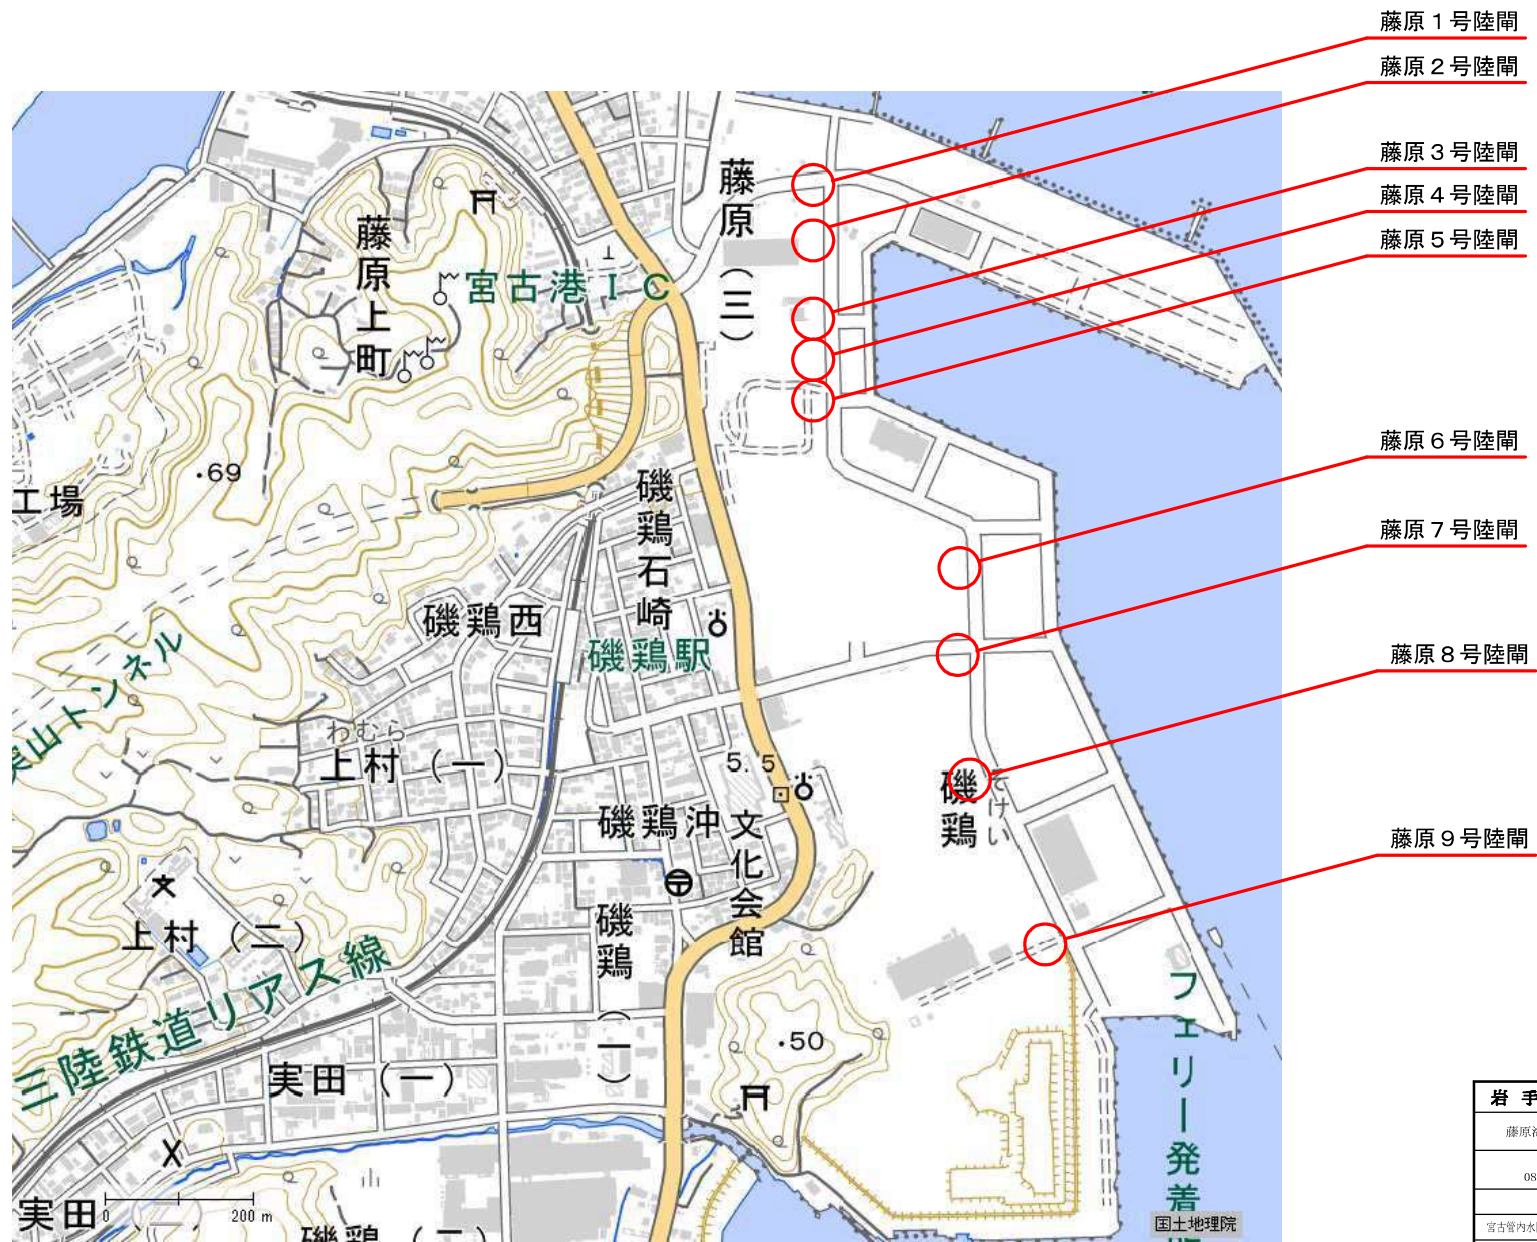


岩手県 県土整備部	
藤原海岸	
OS	藤原陸閘 位置図
宮古管内水門・陸羽電気設備保守点検業務委託	
縮	尺

藤原 1・7号陸閘 単線結線図

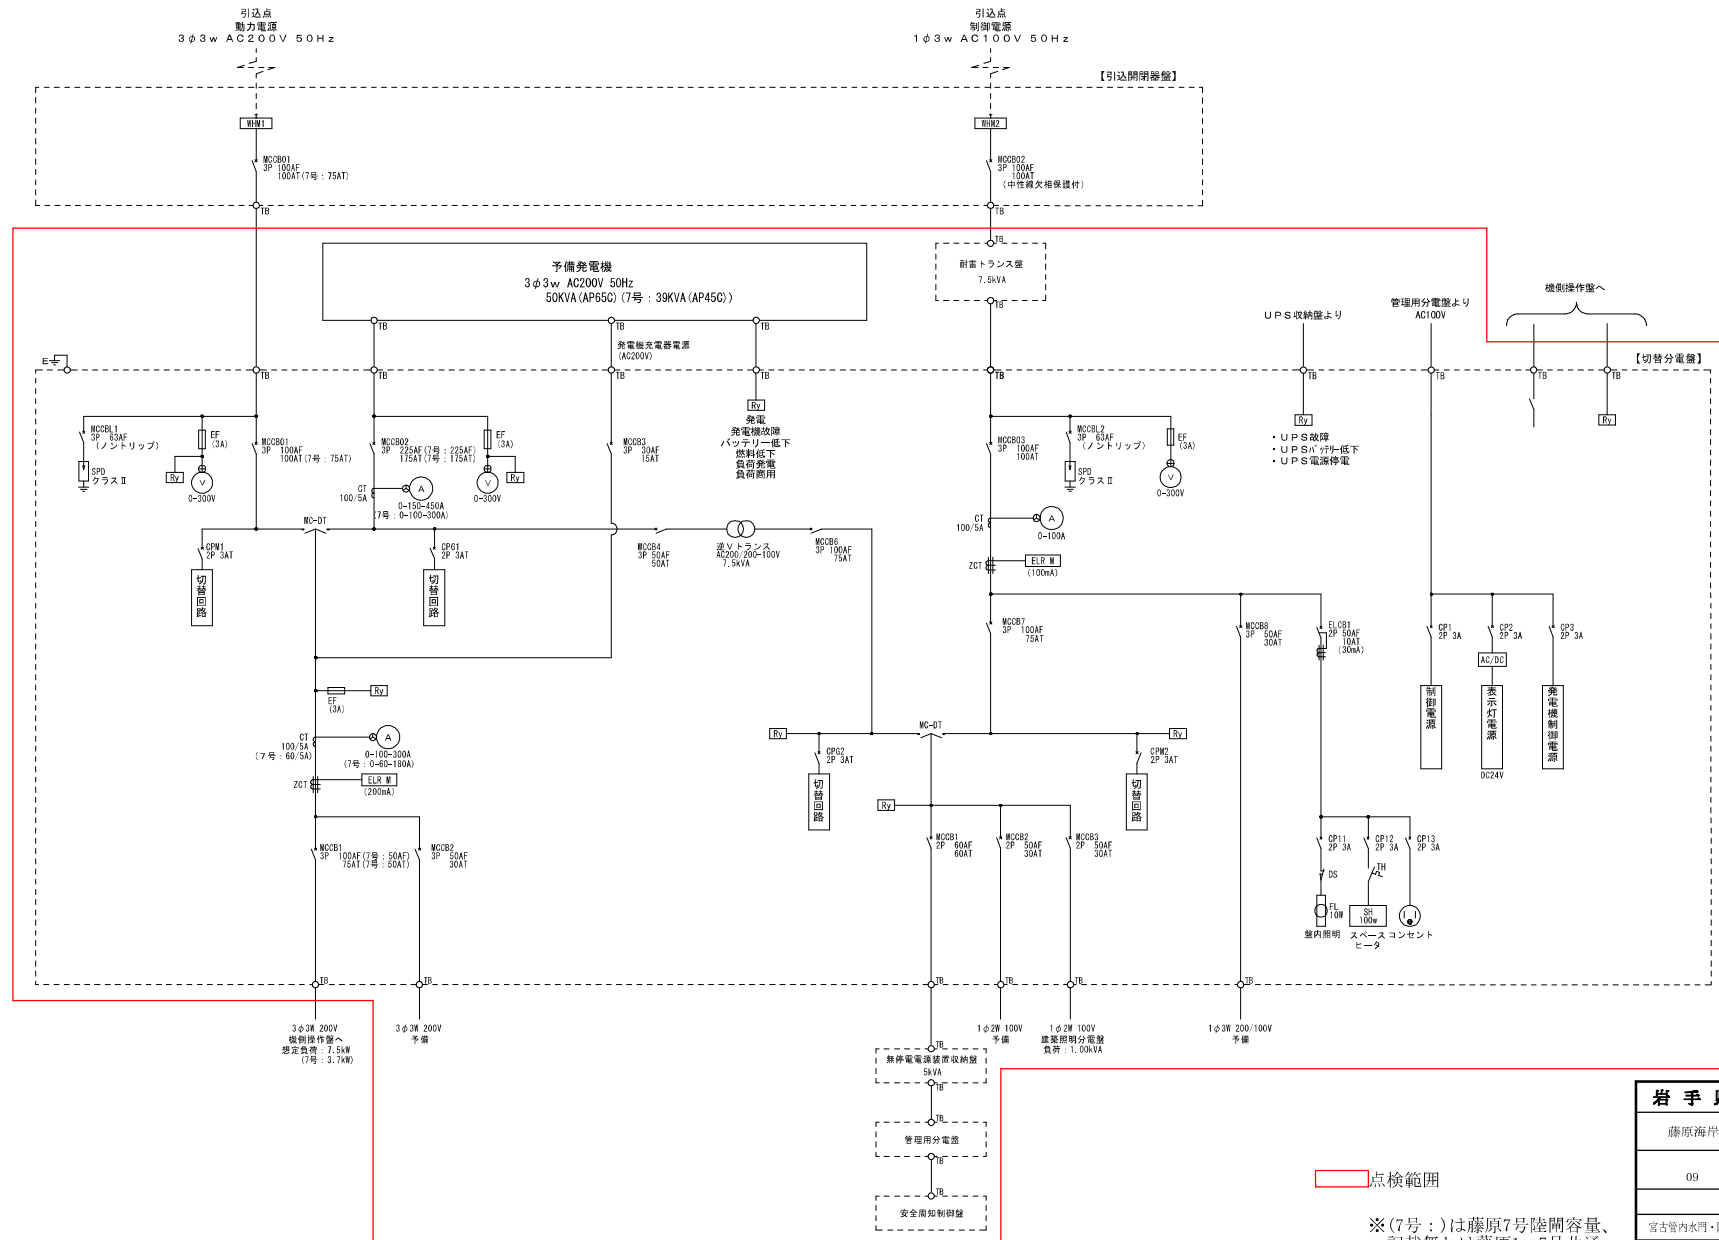


藤原2～6・8・9号陸間 単線結線図

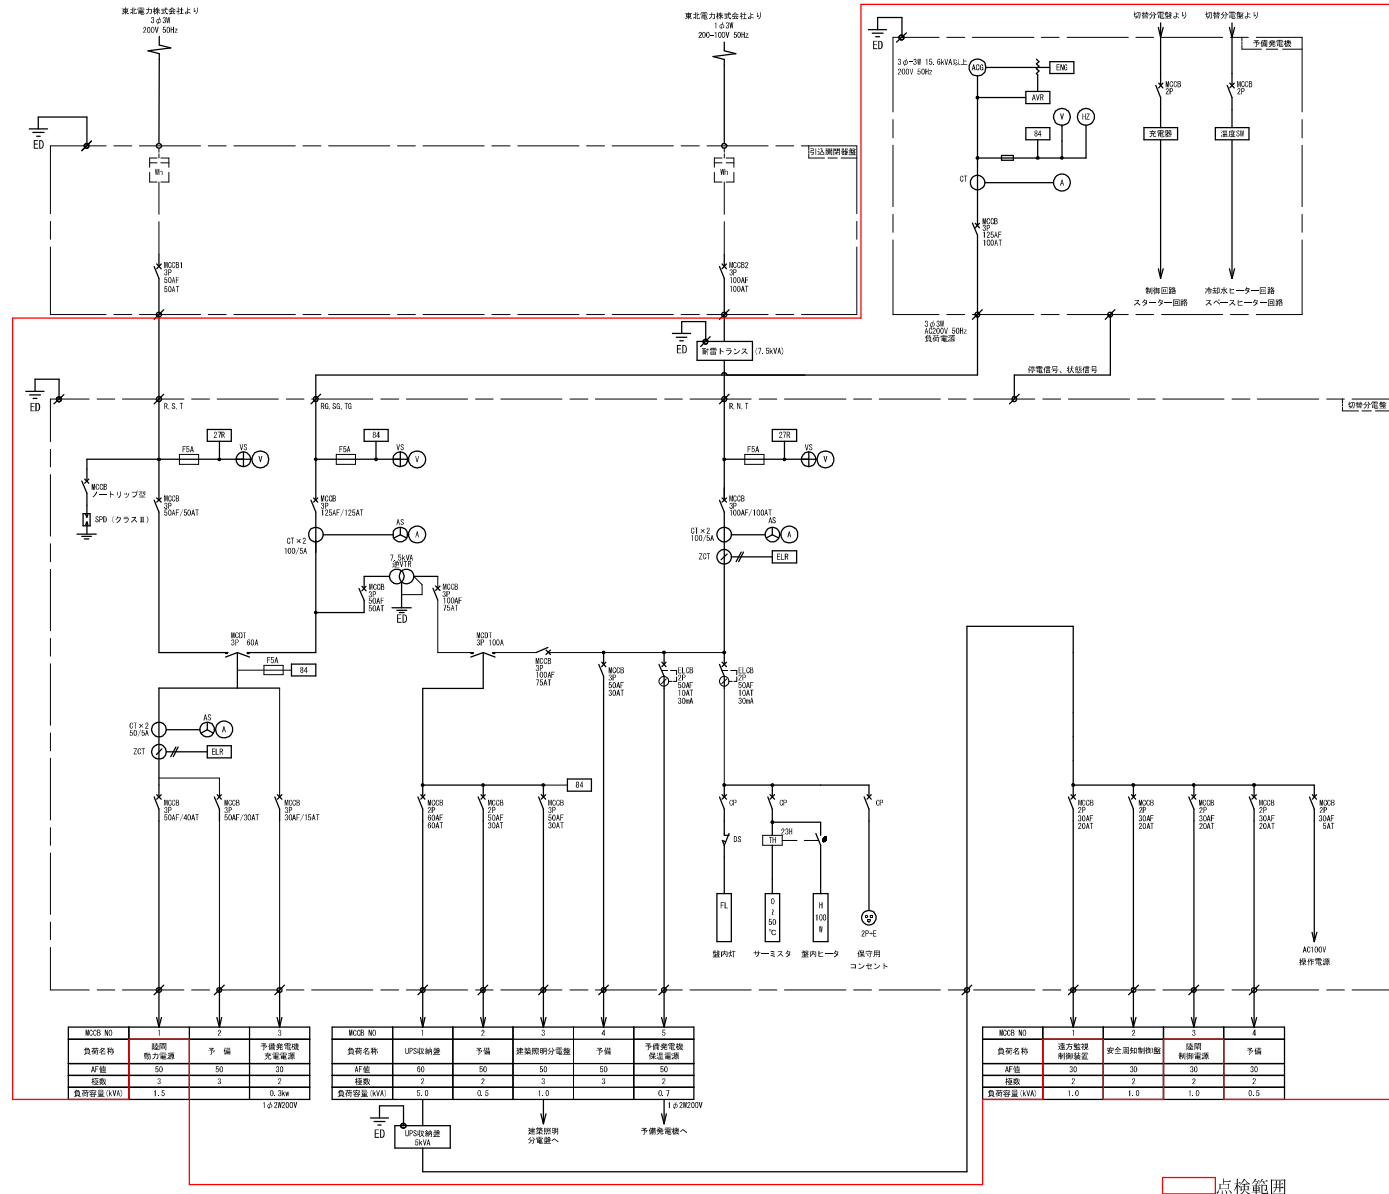


岩手県 県土整備部	
藤原海岸	
10	藤原2～6・8・9号陸間 単線結線図
宮古管内水門・陸間電気設備保守点検業務委託	
縮 尺	—

神林水門 単線結線図

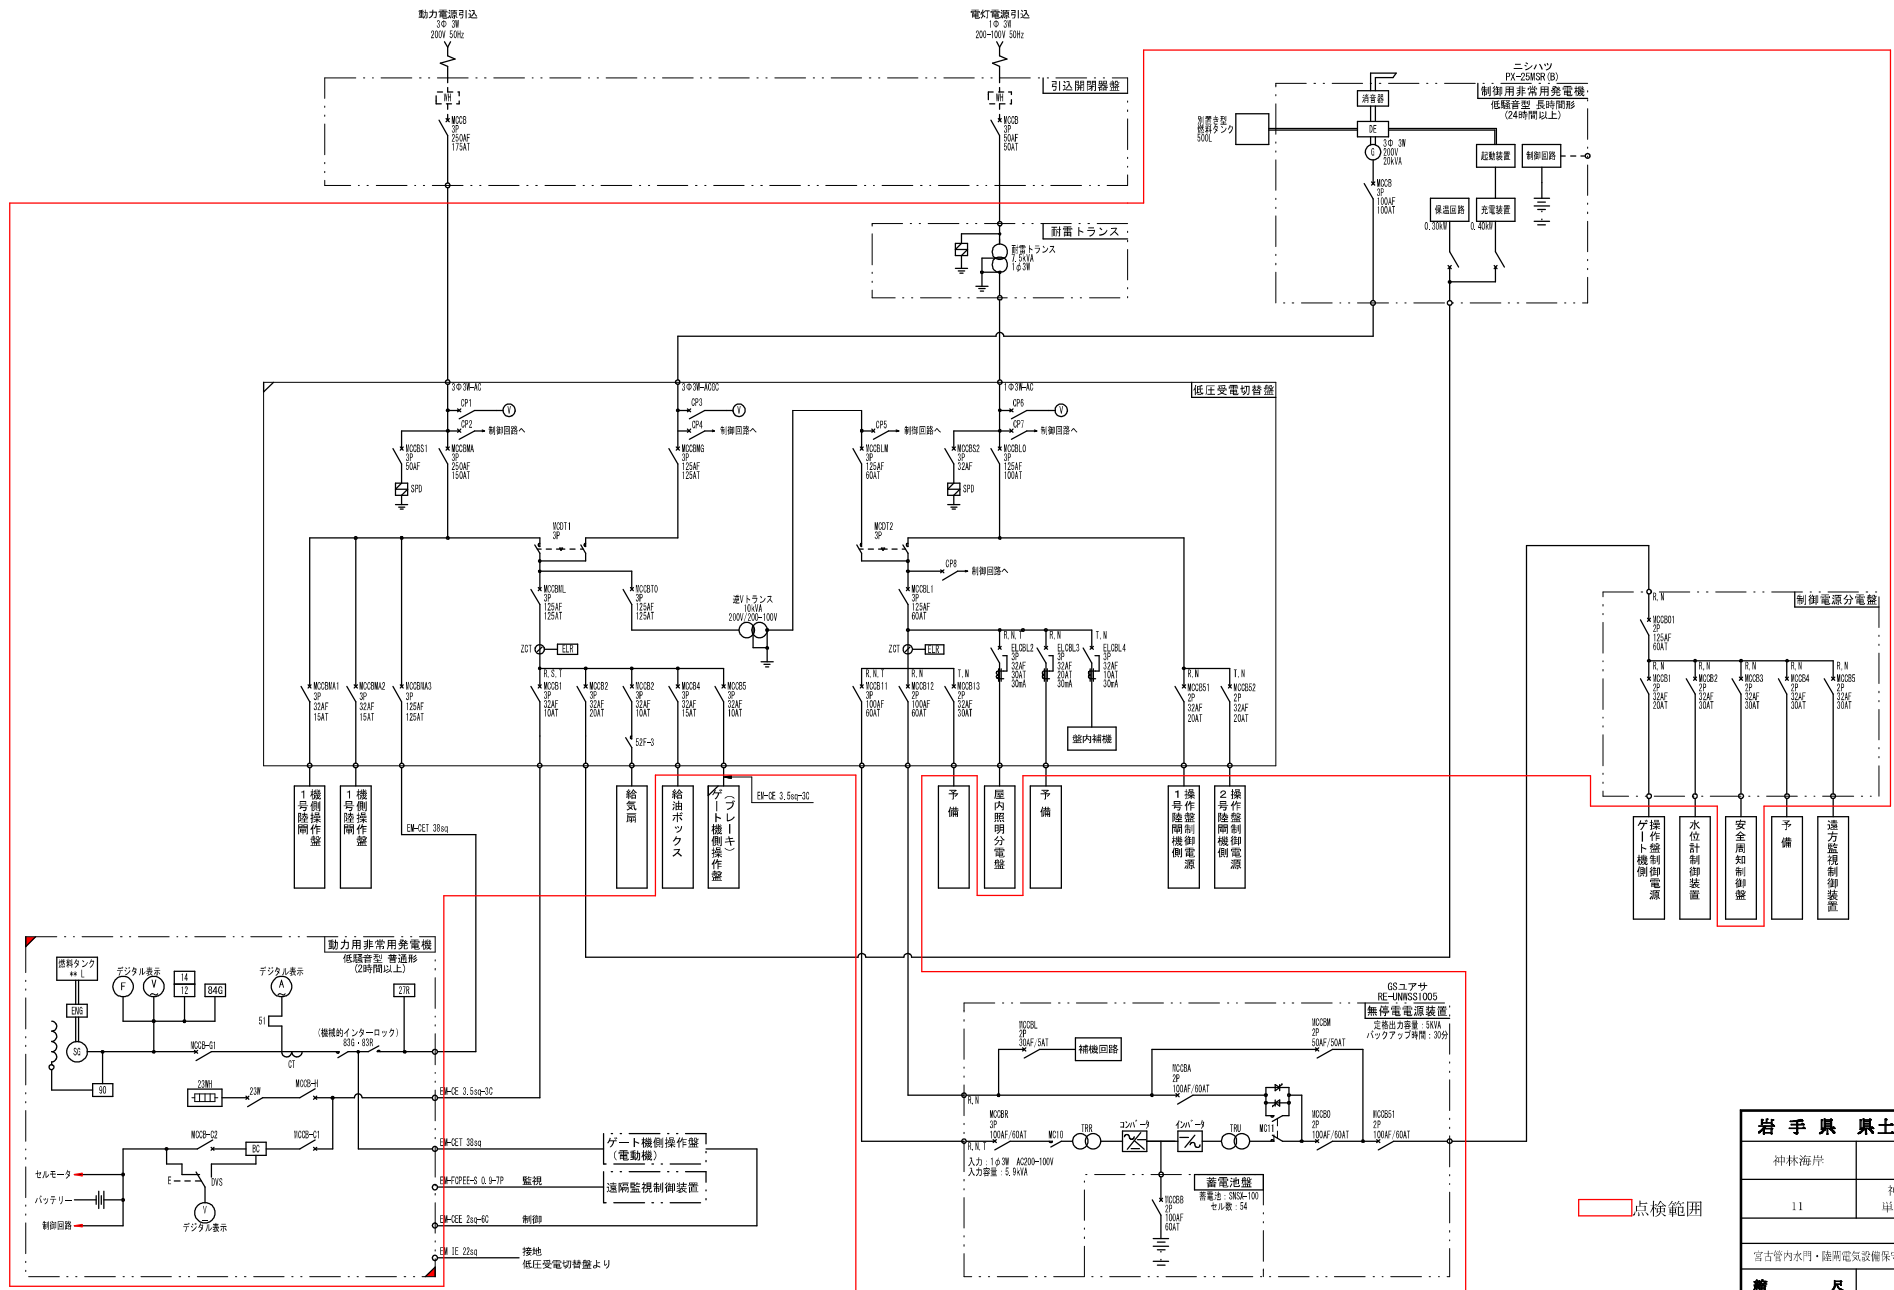

岩手県 県土整備部	
神林海岸	神林海門
11	単線結線図
宮古管内水門・陸奥電気設備保守点検業務委託	
縮 尺	—


神林3号陸間 単線結線図

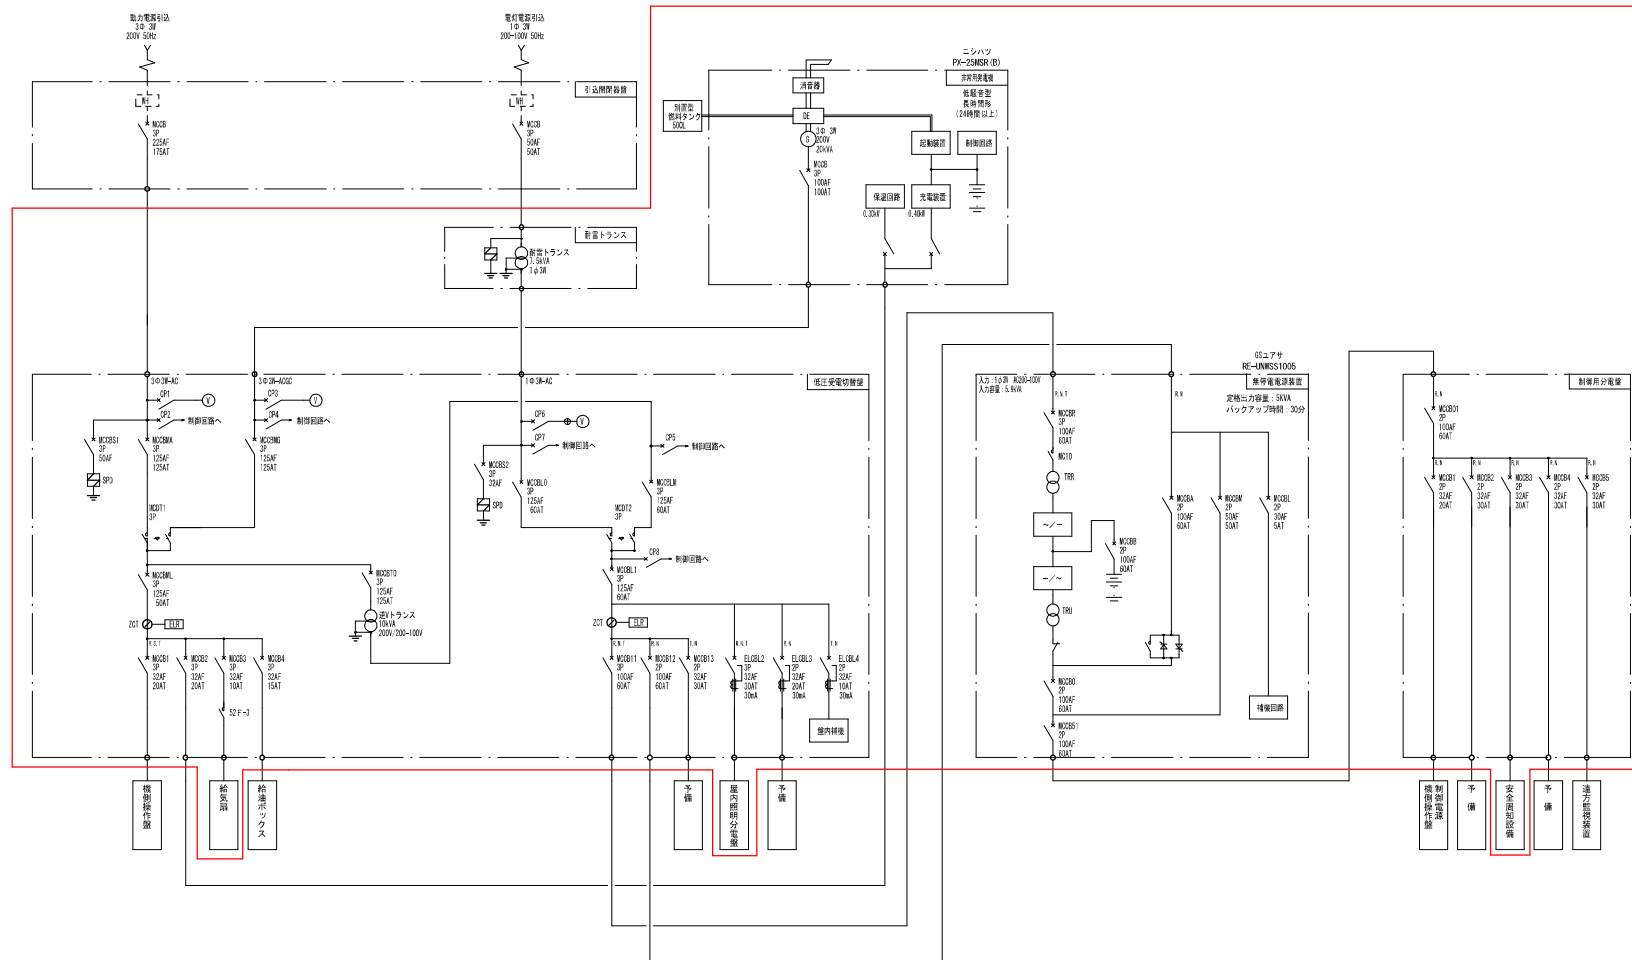

点検範囲


岩手県 県土整備部	
神林海岸	
12	神林3号陸間 単線結線図
宮古管内水門・陸間電気設備保守点検業務委託	
縮 尺	—

高浜陸閘・樋門 位置図

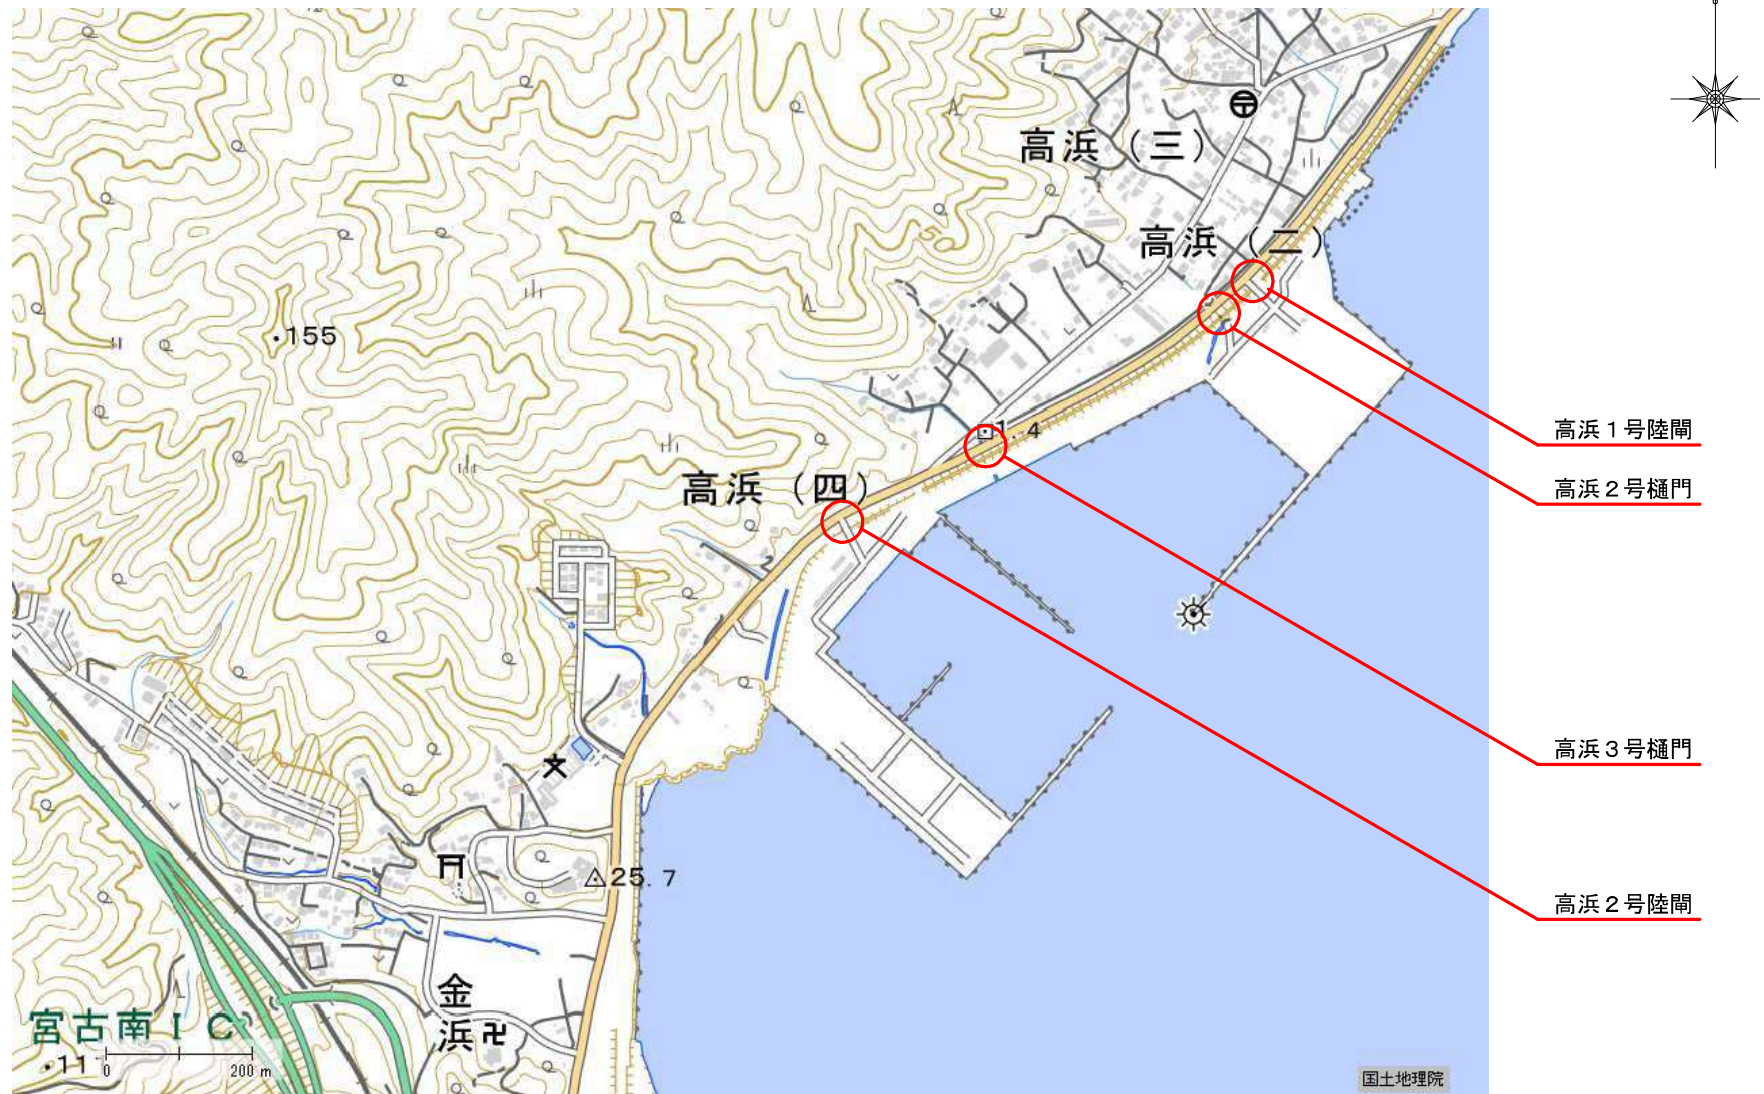

岩手県 県土整備部	
高浜海岸	
13	高浜陸閘・樋門 位置図
宮古管内水門・陸揚電気設備保守点検業務委託	
縮	尺
	—

高浜 1・2号陸閘、3号樋門 単線結線図

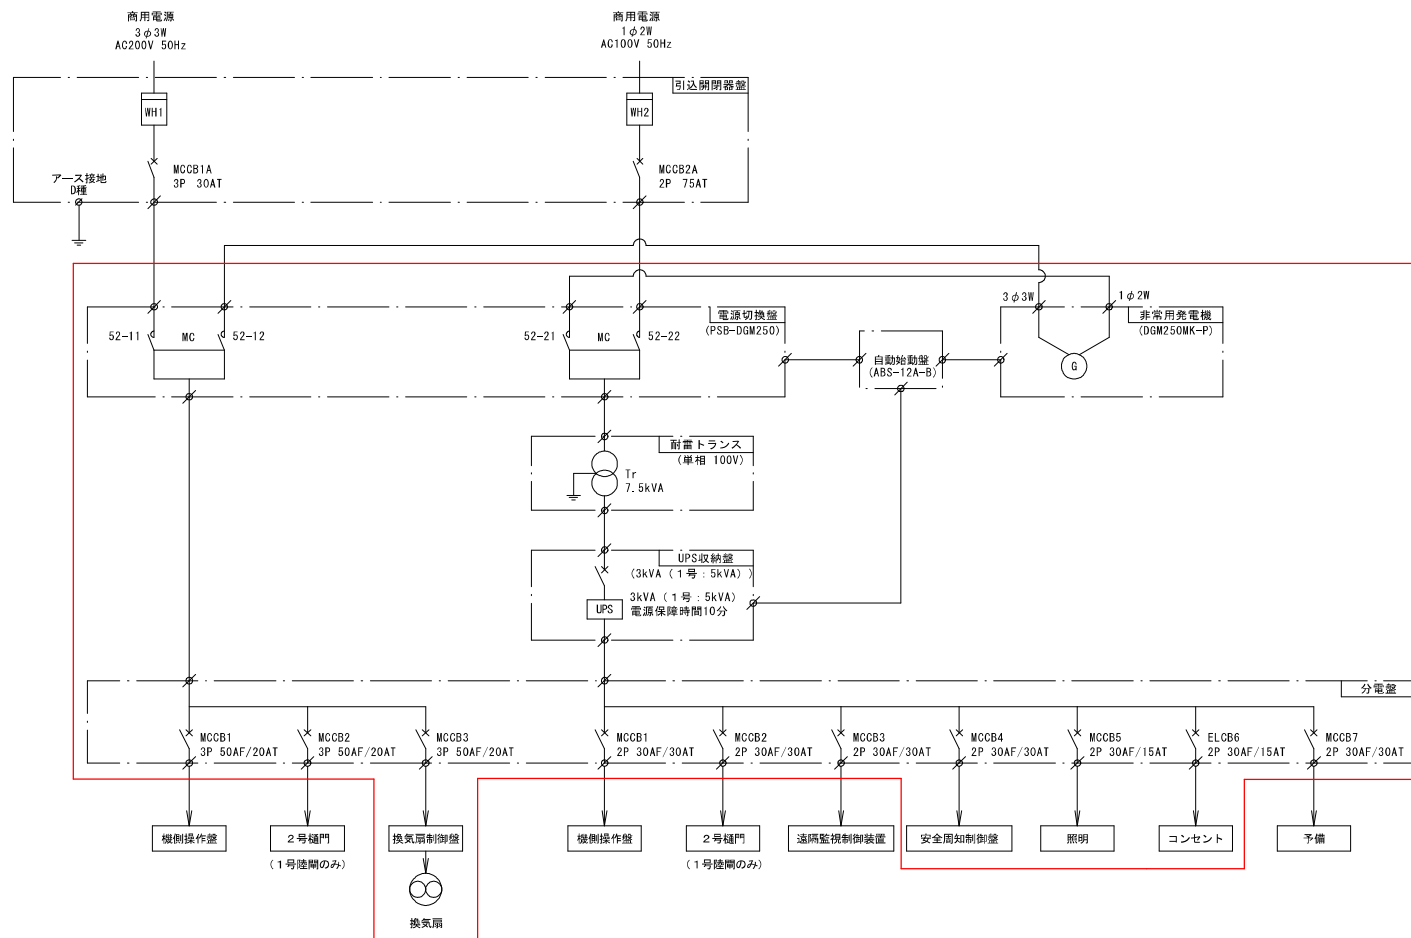


点検範囲

※ (1号:) は高浜 1 号陸閘容量、記載なしは共通

岩手県 県土整備部	
高浜海岸	
14	高浜 1・2号陸閘、3号樋門 単線結線図
宮古管内水門・陸門電気設備保守点検業務委託	
縮	尺


高浜 2 号樋門 単線結線図

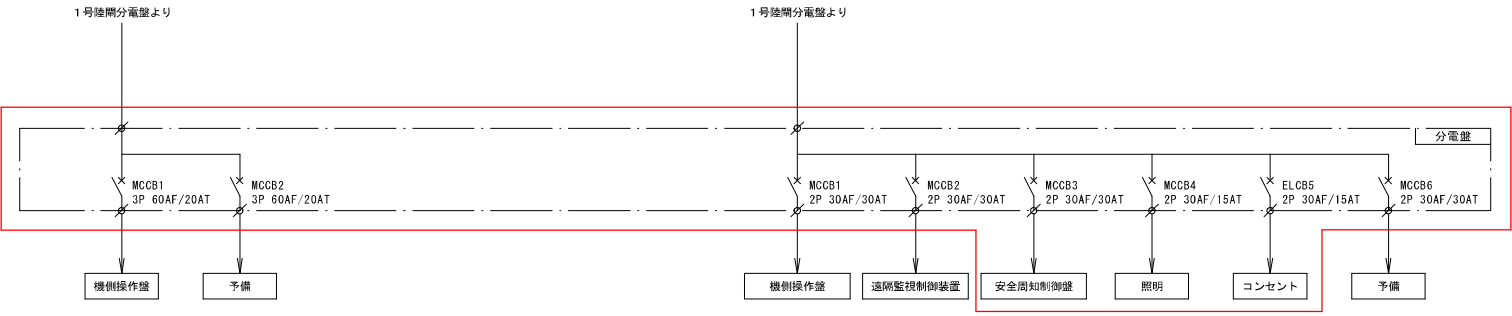

点検範囲

岩 手 県 県土整備部	
高浜海岸	
15	高浜 2 号樋門 単線結線図
宮古管内水門・陸側電気設備保守点検業務委託	
縮	尺
	—

津軽石川水門 システム系統・電源系統図

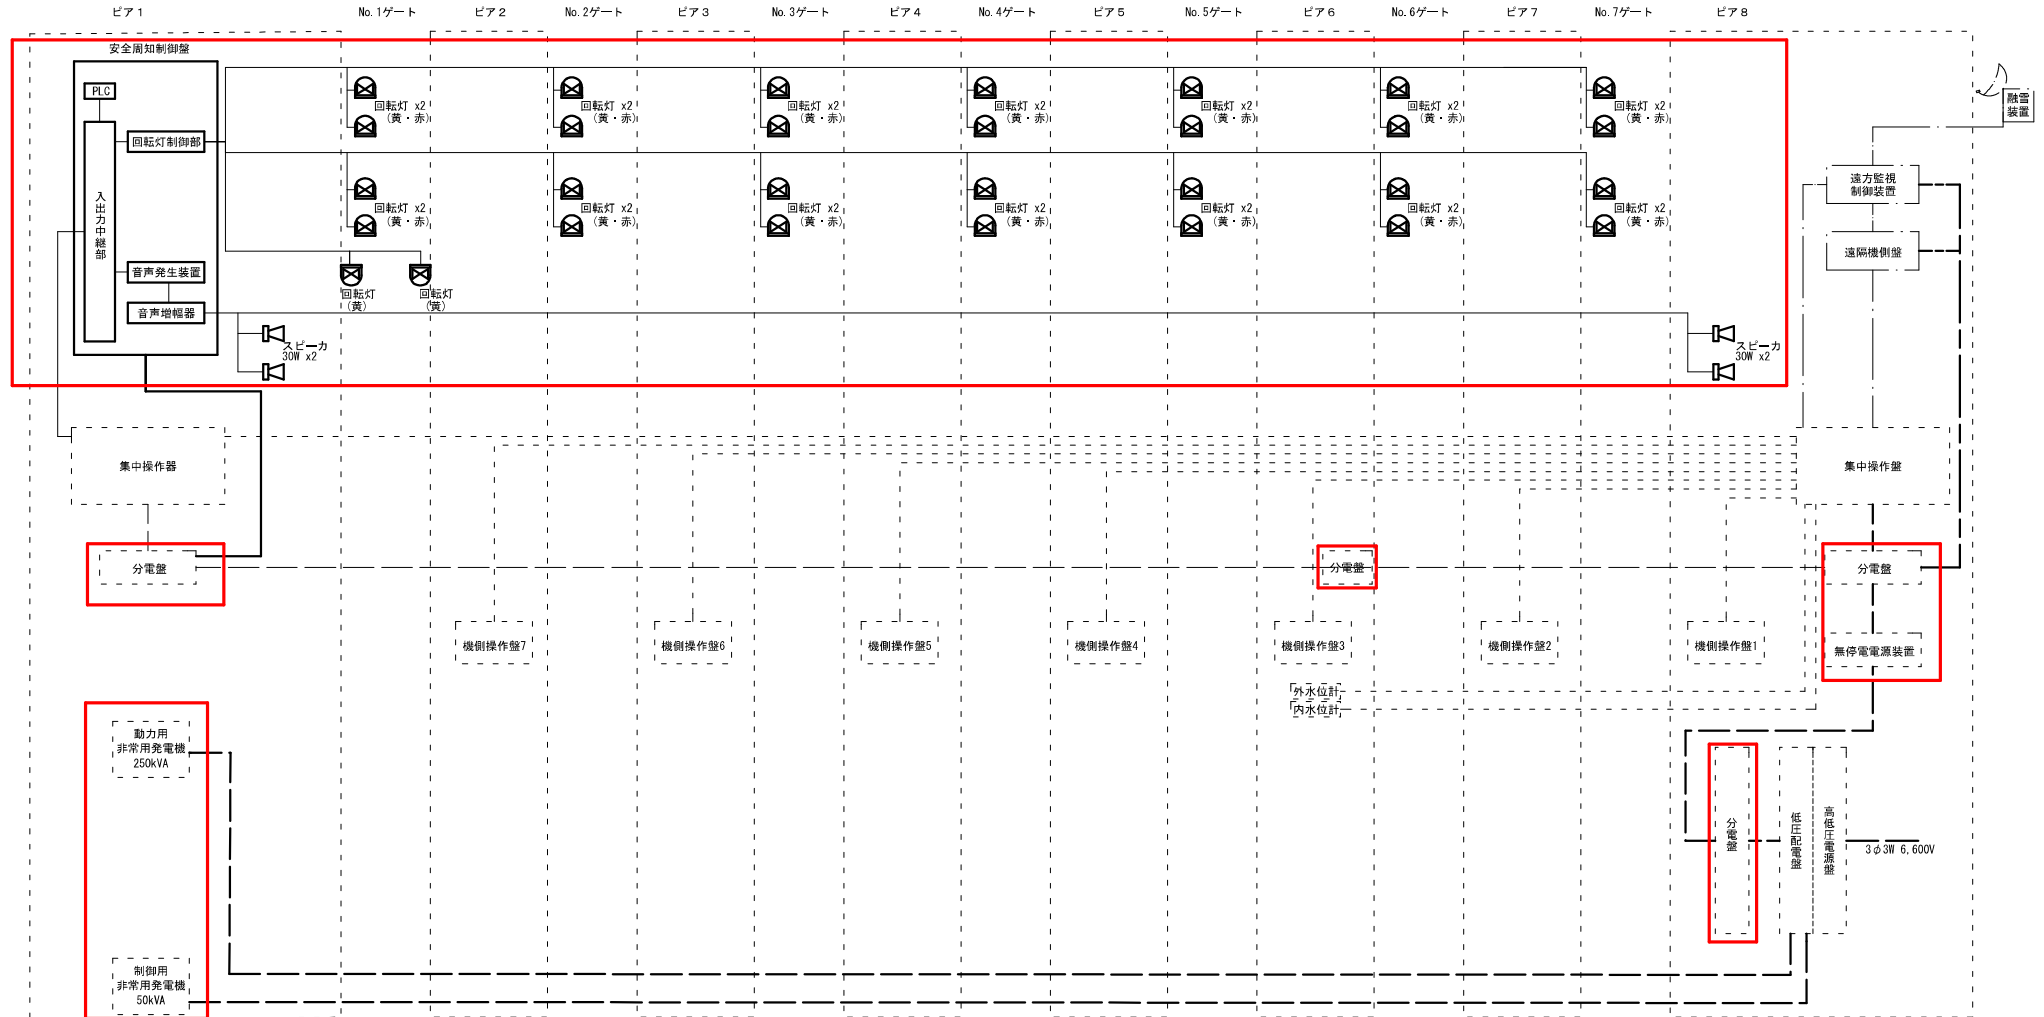

凡 例


ケーブル凡例

- | | | | |
|---|--------------|---|----------------|
|  | : 機械設備 (別途) |  | : 機械設備 (電源設備系) |
|  | : 安全周知設備 |  | : 機械設備 (監視制御系) |
|  | : 衛星系設備 (別途) |  | : 安全設備 (電源設備系) |
| | |  | : 安全設備 (監視制御系) |
| | |  | : 衛星設備 (電源設備系) |
| | |  | : 衛星設備 (監視制御系) |

：点検対象箇所


岩 手 県 県土整備部		
津軽石川		
16	津軽石川水門 システム系統・電網系統図	
官古管内水門・能開電気設備保守点検業務委託		
縮	尺	—

津軽石川水門 機器配置図

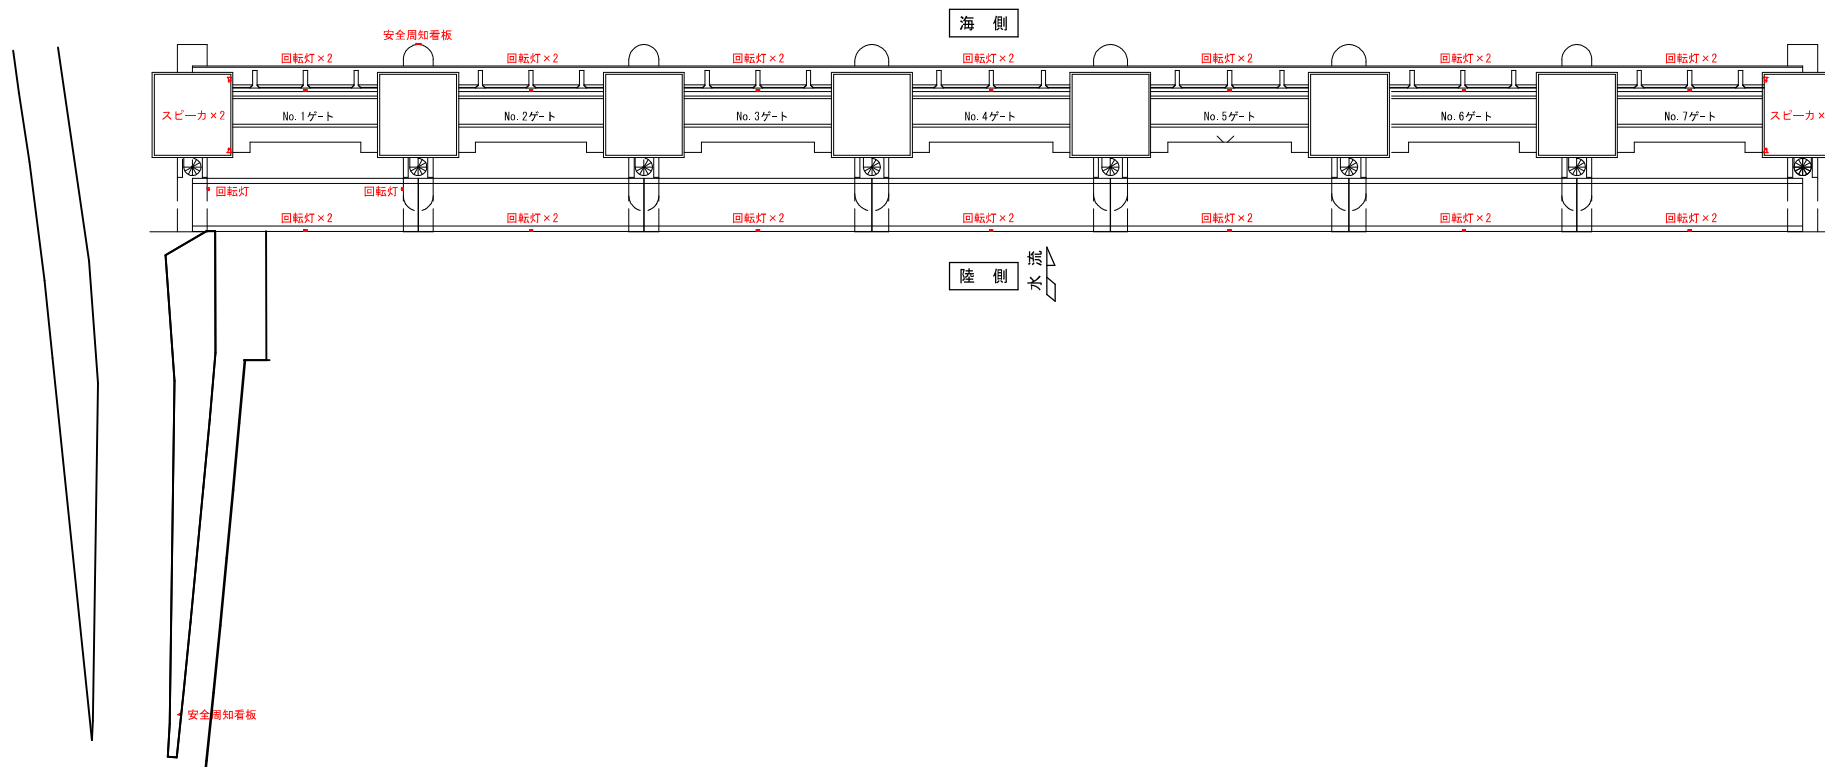


岩手県 県土整備部	
津軽石川	
17	津軽石川水門 機器配置図
宮古管内水門・港湾電気設備保守点検業務委託	
縮	尺
	—

橋場川排水樋門 単線結線図

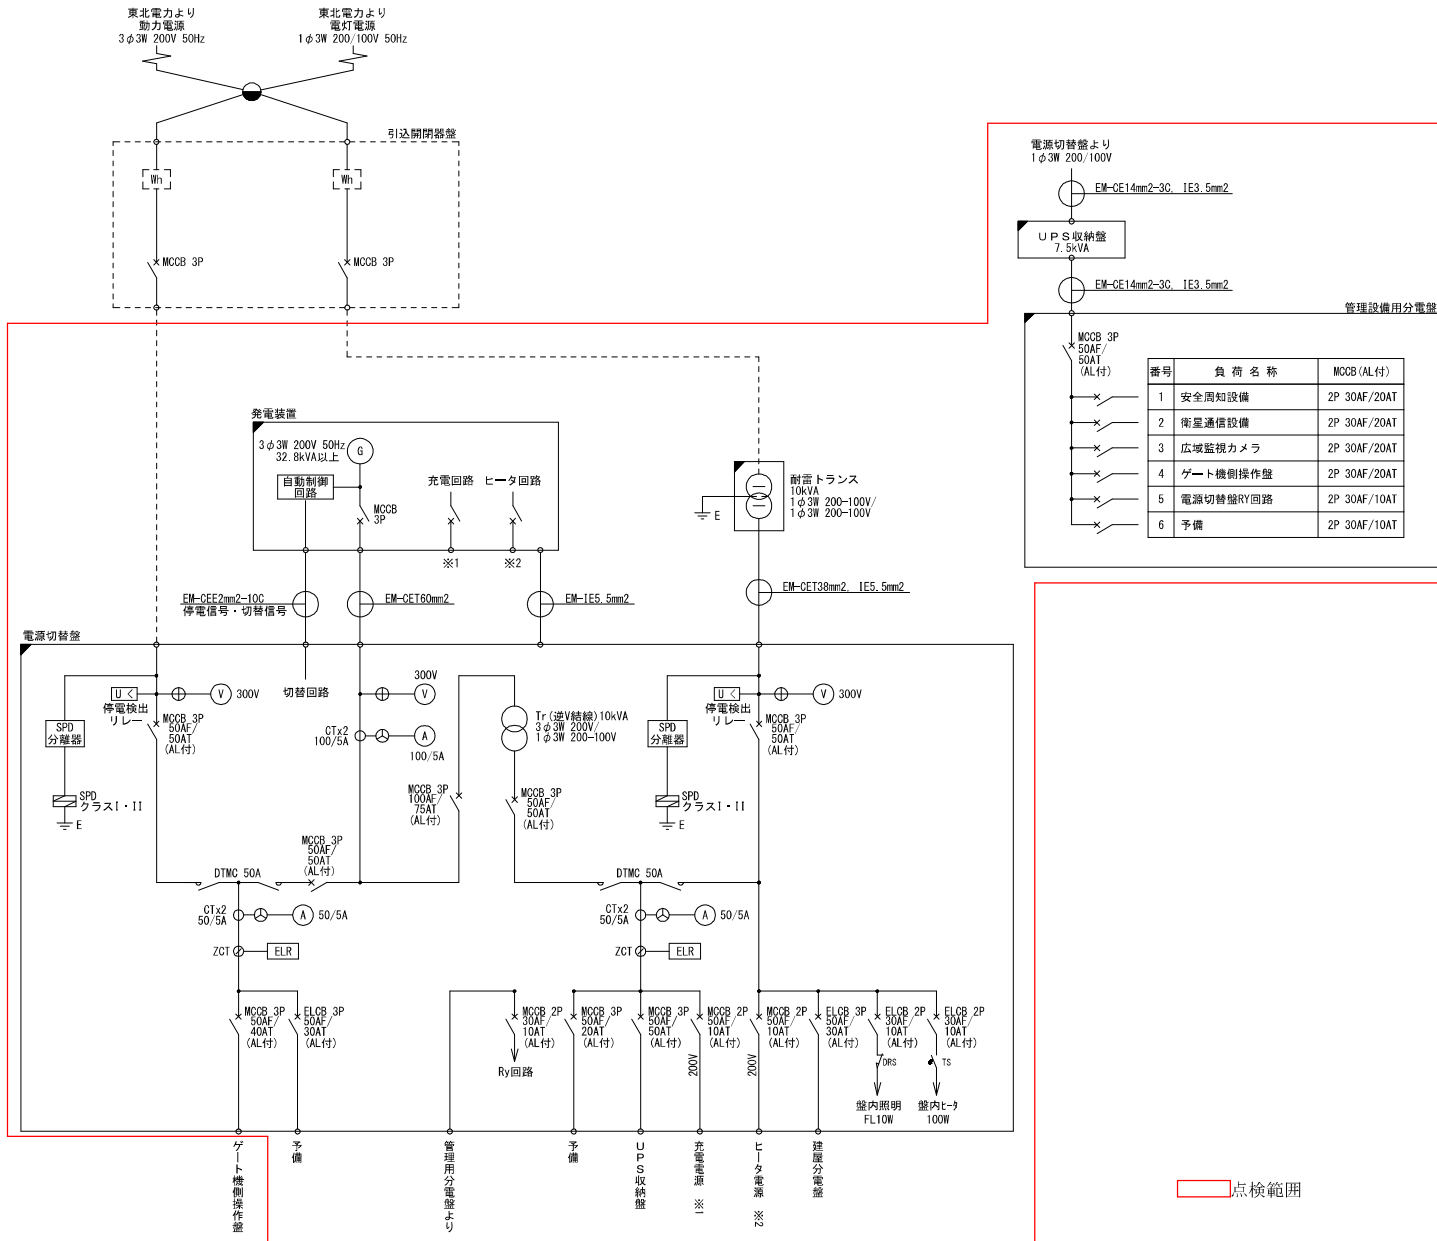

岩手県 県土整備部	
藤原海岸	
18	橋場川樋門 単線結線図
宮古管内水門・陸奥電気設備保守点検業務委託	
縮	尺
	—


里陸閘 単線結線図

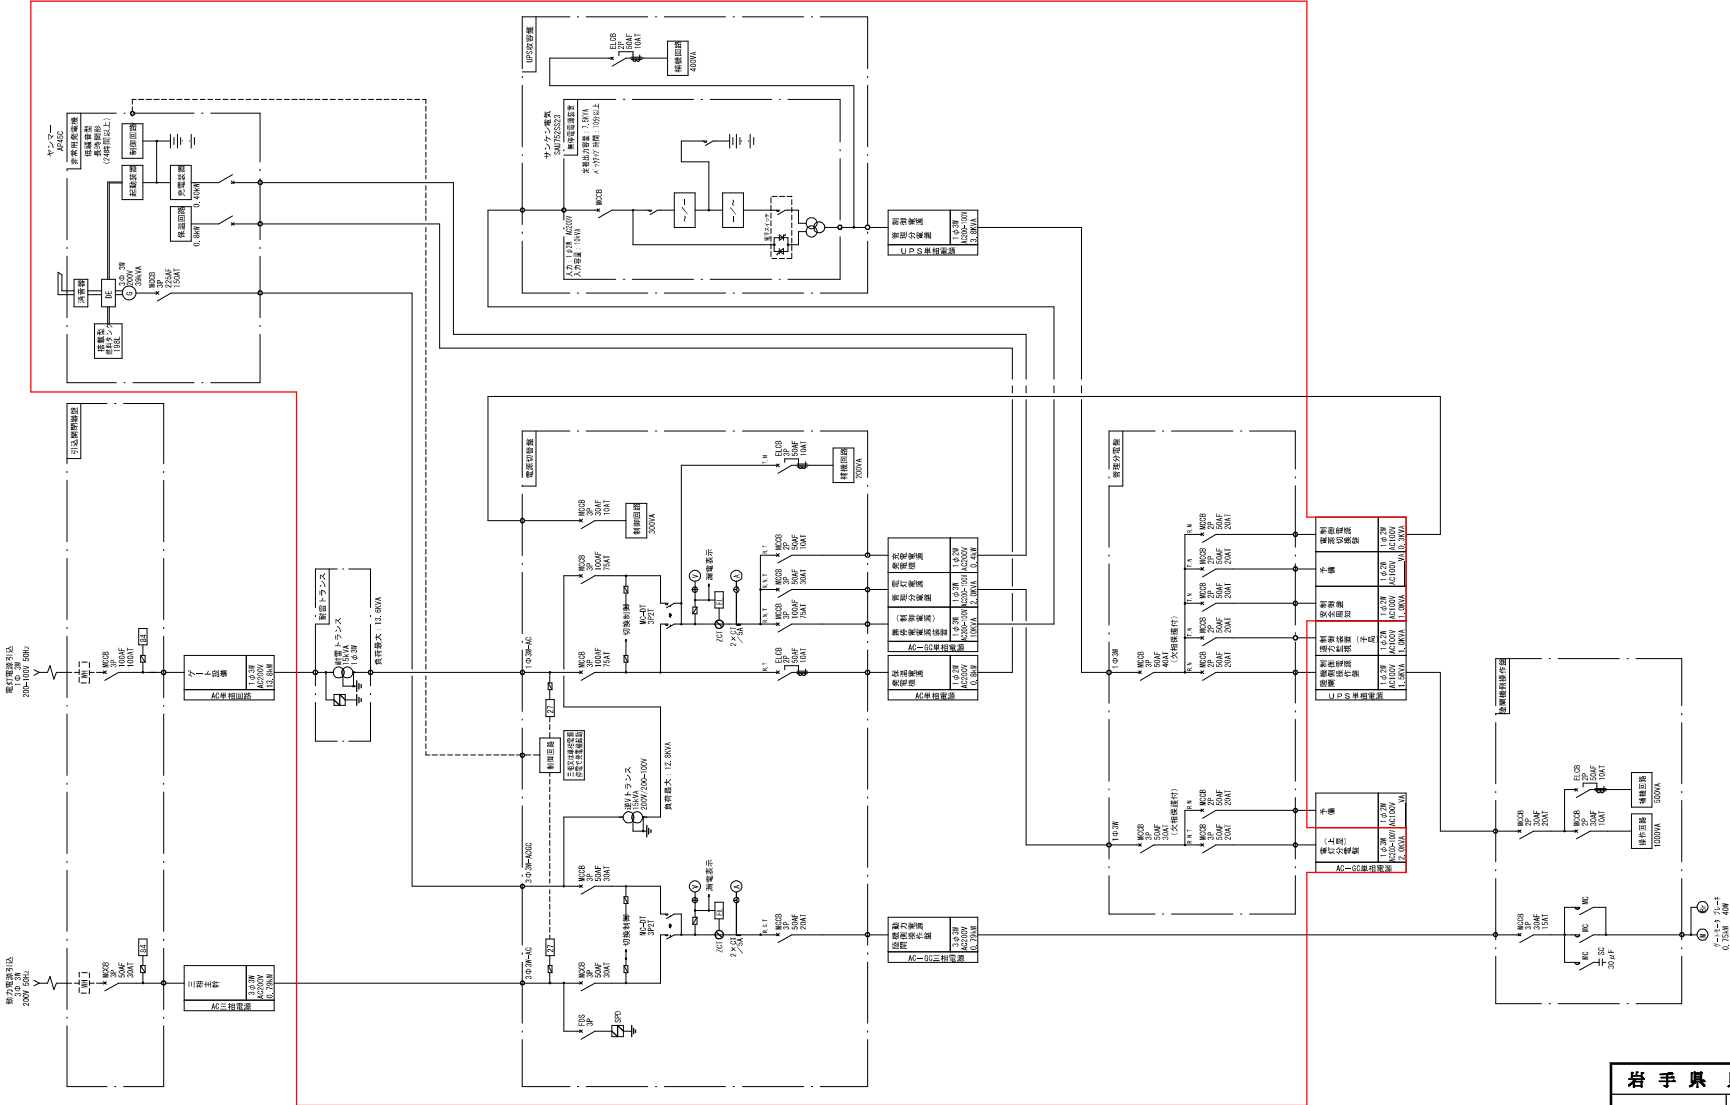


点検範囲

岩手県 県土整備部	
里海岸	
19	里陸開 早線結線図
宮古管内水門・陸高電気設備保守点検業務委託	
釐 尺	—

大沢川水門 単線結線図

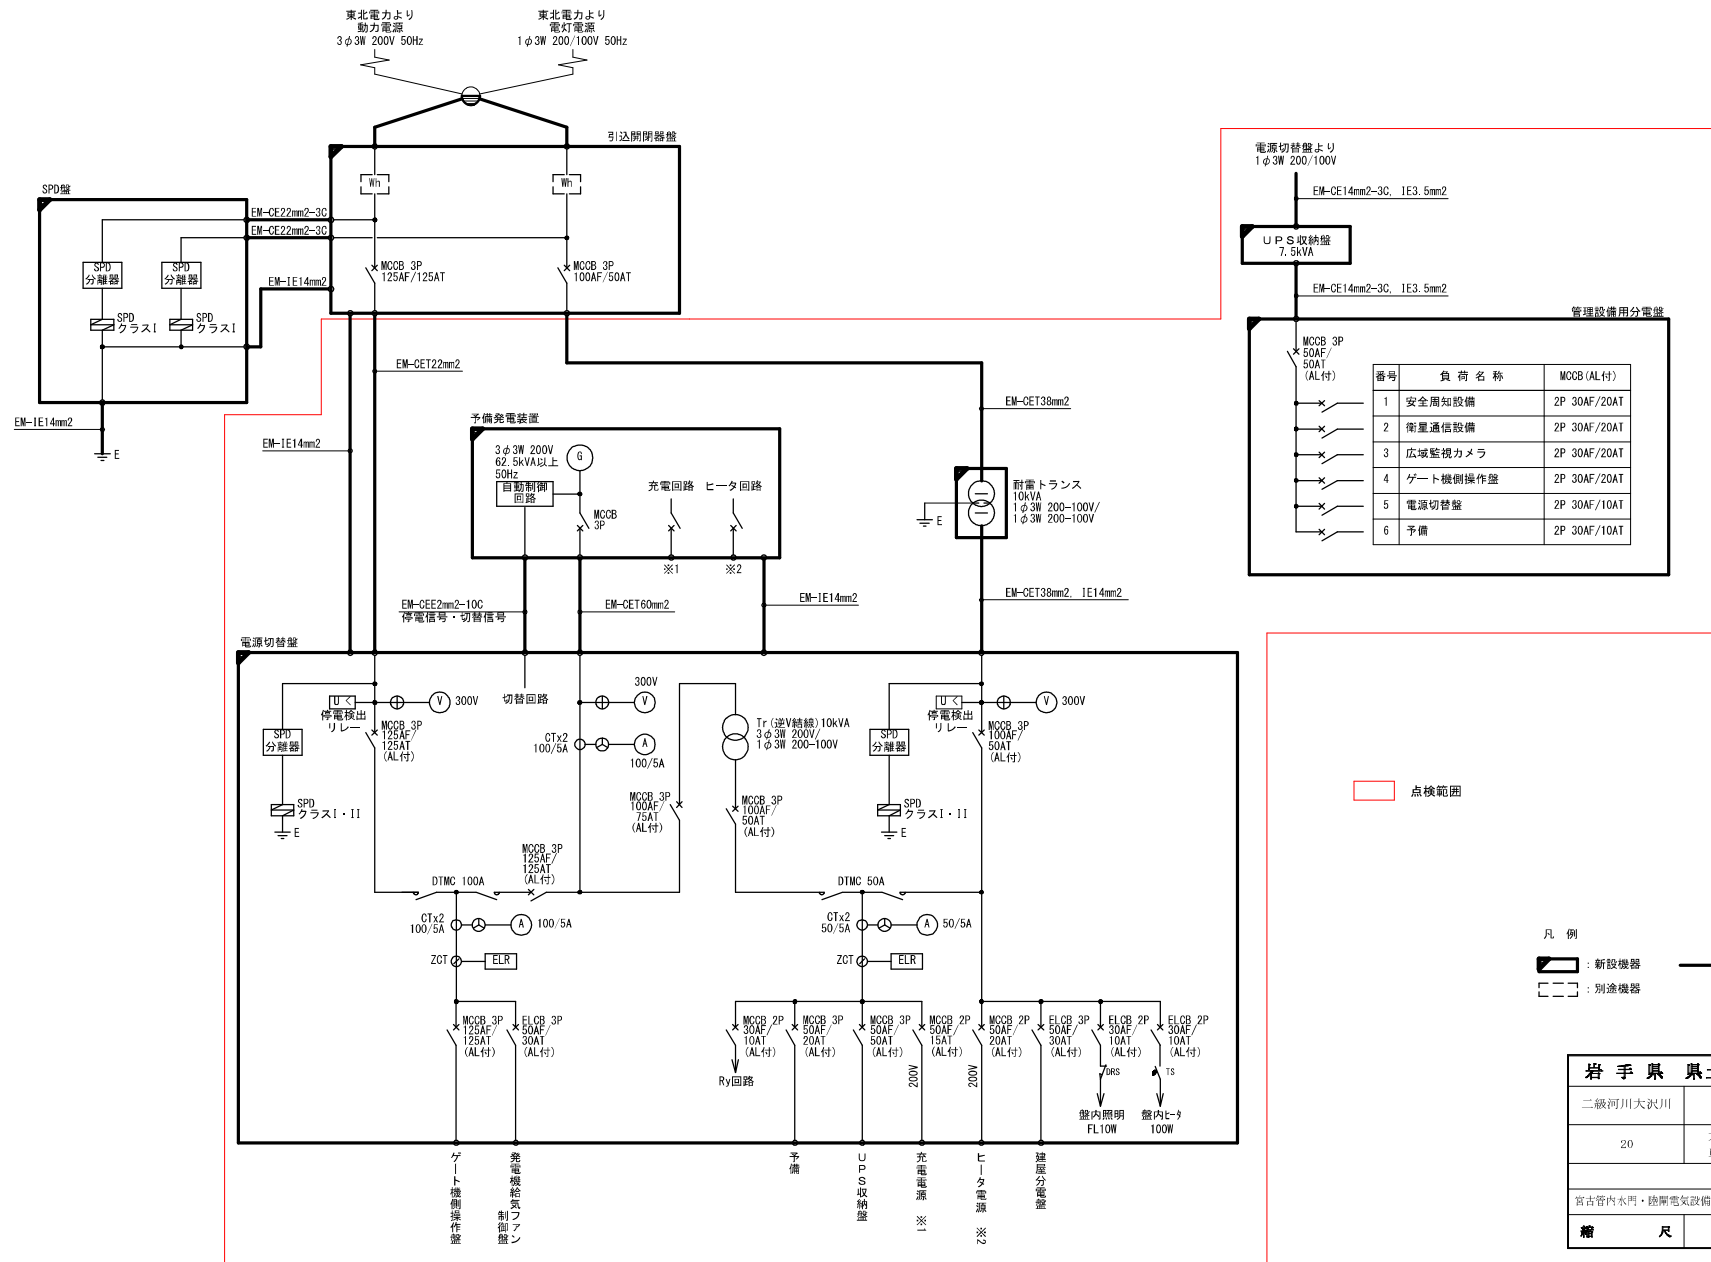

単線結線図

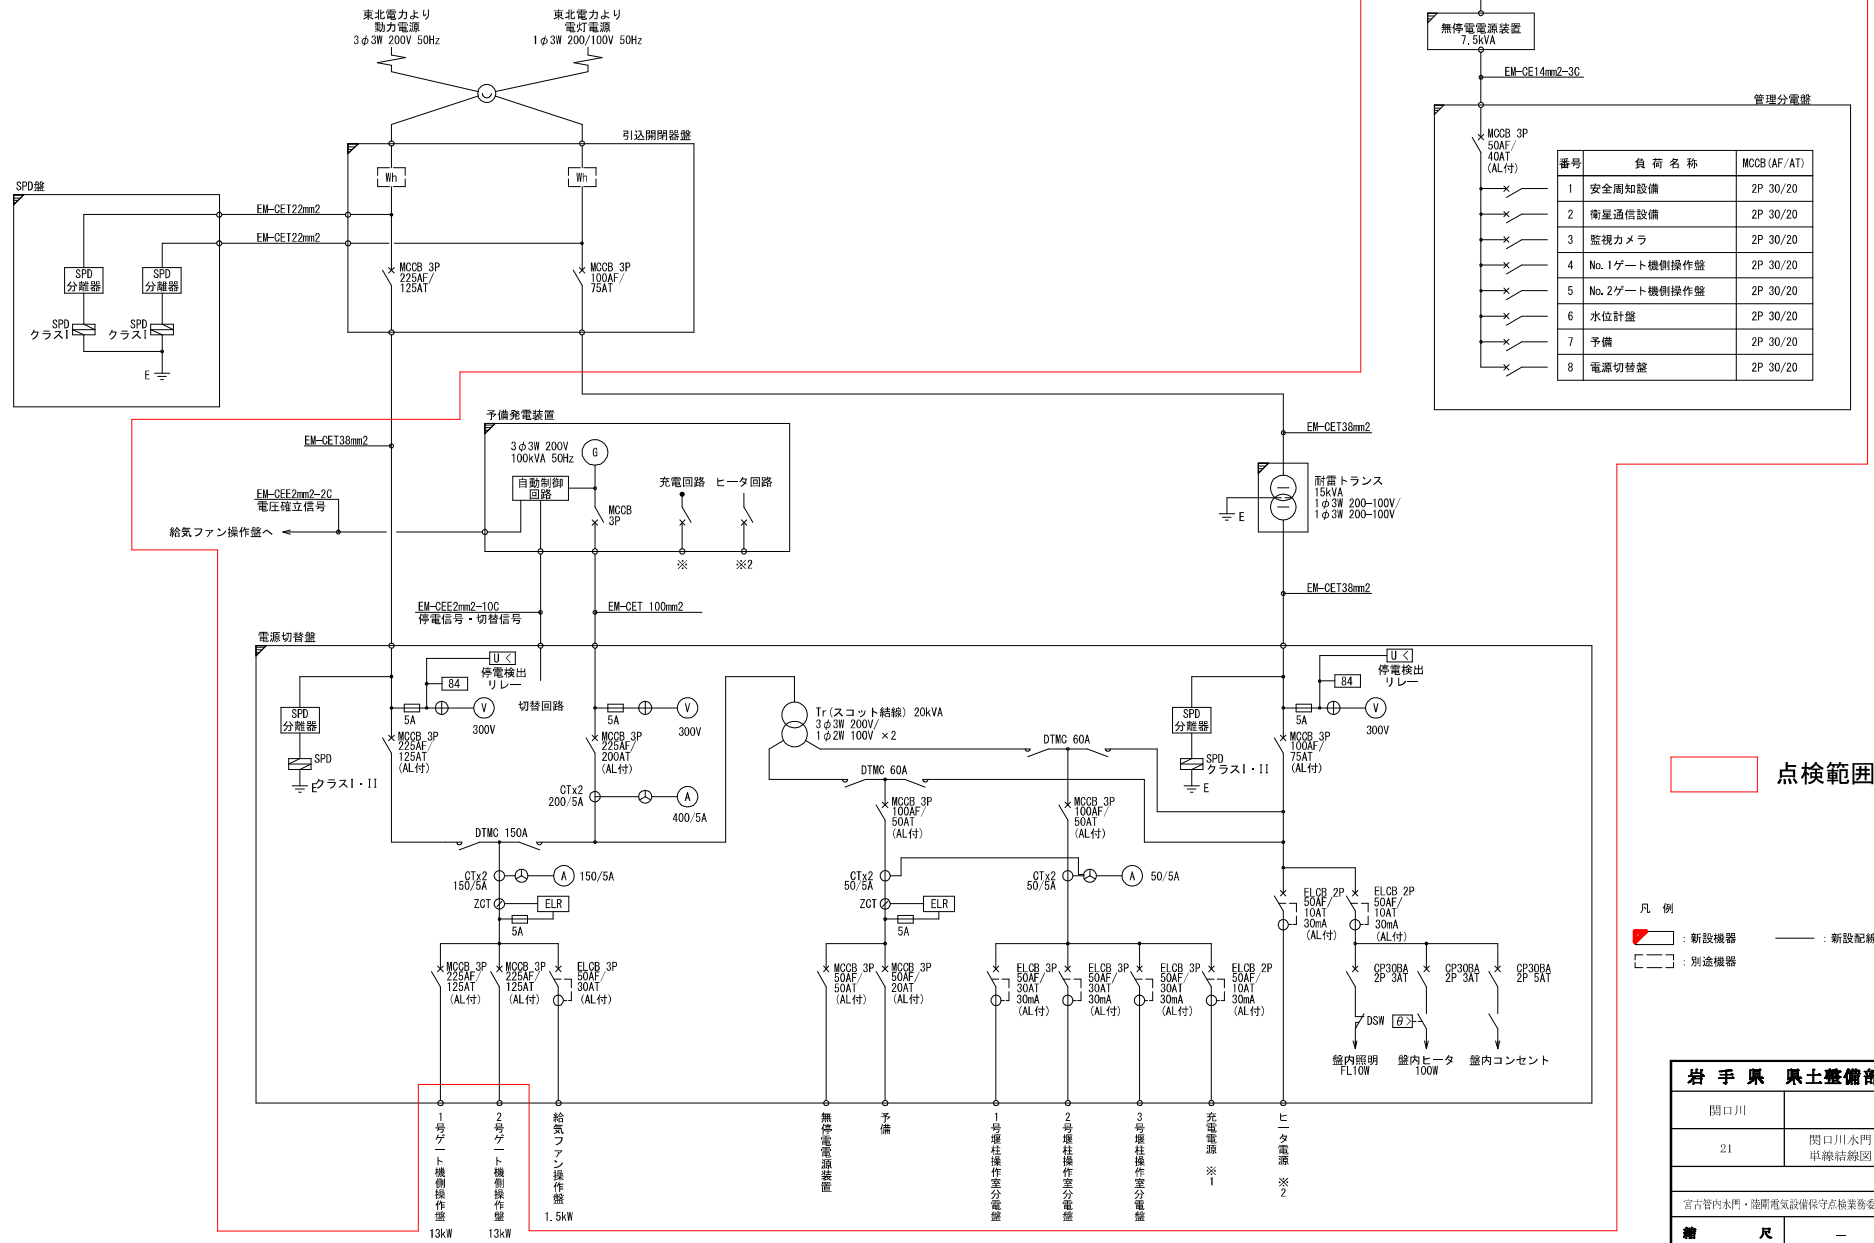

単線結線図

