

令和 7 年 度

水沢浄化センターほか植栽等維持管理業務委託

[実施]

1 / 5	胆江処理区（位置図）一般平面図
2 / 5	水沢浄化センター（樹木管理）一般平面図
3 / 5	水沢浄化センター（草地管理）一般平面図
4 / 5	江刺ポンプ場（樹木・草地管理）一般平面図
5 / 5	佐倉河ポンプ場（樹木・草地管理）一般平面図

北上川上流流域下水道事務所

岩手県北上川上流流域下水道計画一般図 (胆江処理区) 縮尺1:25,000

佐倉河ポンプ場

江刺ポンプ場


水沢浄化センター



凡	例
	行政界線
	全世計画
	半世計画区域
	国境線
	地区界線
	市庁舎所在地
	国土地理院下水道施設位置
	主要排水点
	水質調査点
	環境基準指定水域
	工業排水点

水沢浄化センターは植栽等維持管理業務委託	
胆江処理区(位置図)	
全5枚中の1	一般平面図
縮尺: NONE	
北上川上流流域下水道事務所	

A black and white map of the city of Bielefeld, Germany. The map shows a dense urban grid with a river, the Bielefeld River, flowing through the center. The Bielefeld Airport is located in the lower right quadrant. The map is oriented with North at the top.

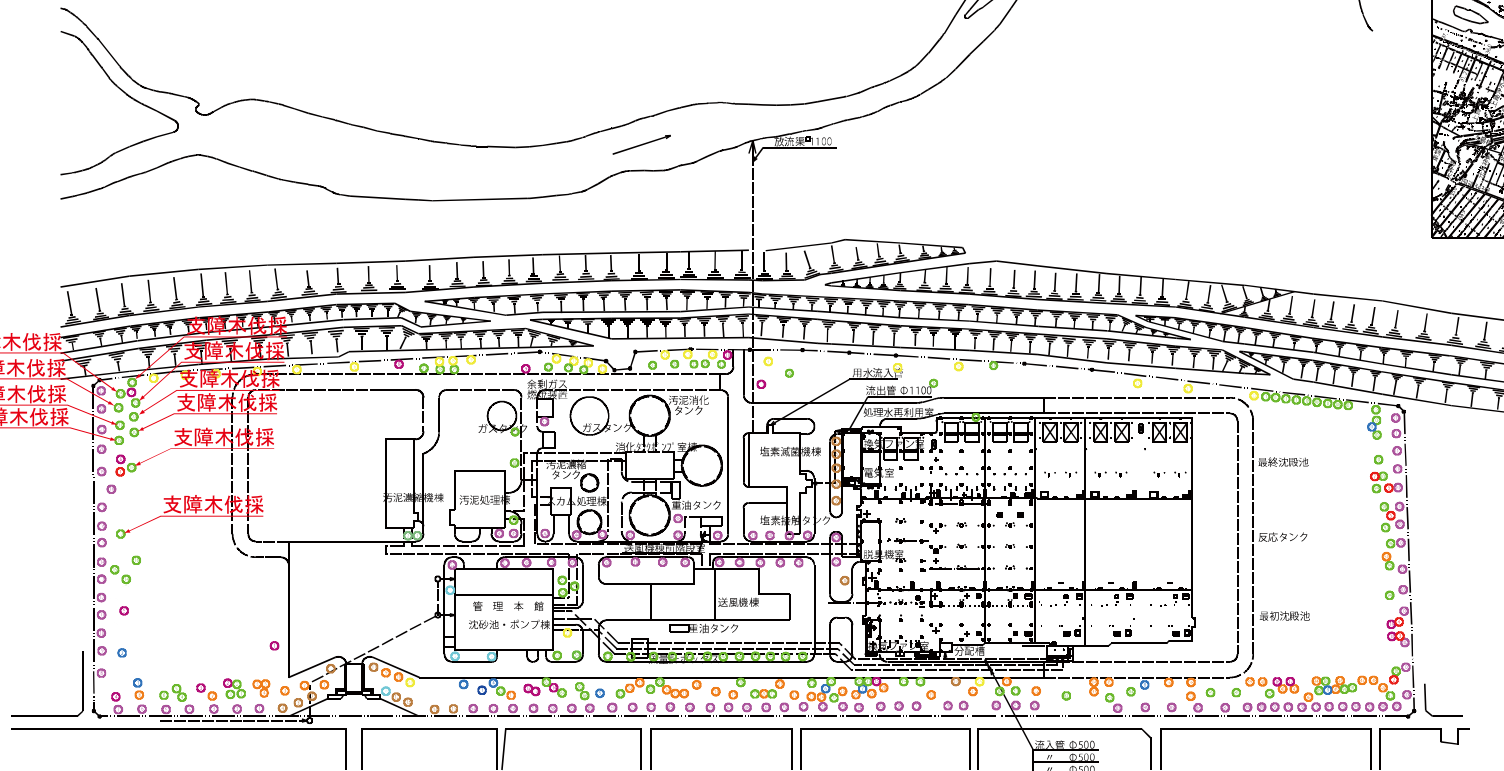


- ⑨ サクラ：113本 ⑨ クロマツ：16本 ⑨ ヒメシャラ：4本
⑨ モミジ：50本 ⑨ コブシ：19本 ⑨ シダレザクラ：1本
⑨ トウヒ：103本 ⑨ ケヤキ：10本 ⑨ ヤナギ：7本
⑨ ヒマラヤ：25本 ⑨ ニオイヒバ：2本

水沢浄化センター(ほか植栽等維持管理業務委託)	
水沢浄化センター(樹木管理)	
全5枚中の2	一般平面図
縮 尺 : N O N E	
北上川上流流域下水道事務所	


水沢浄化センター一般平面図



案内図

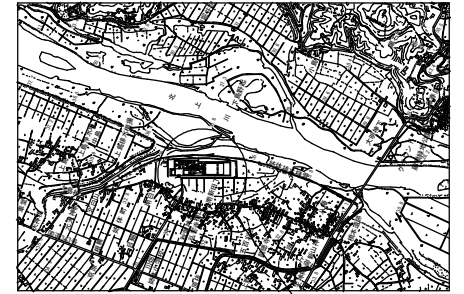


水沢浄化センター

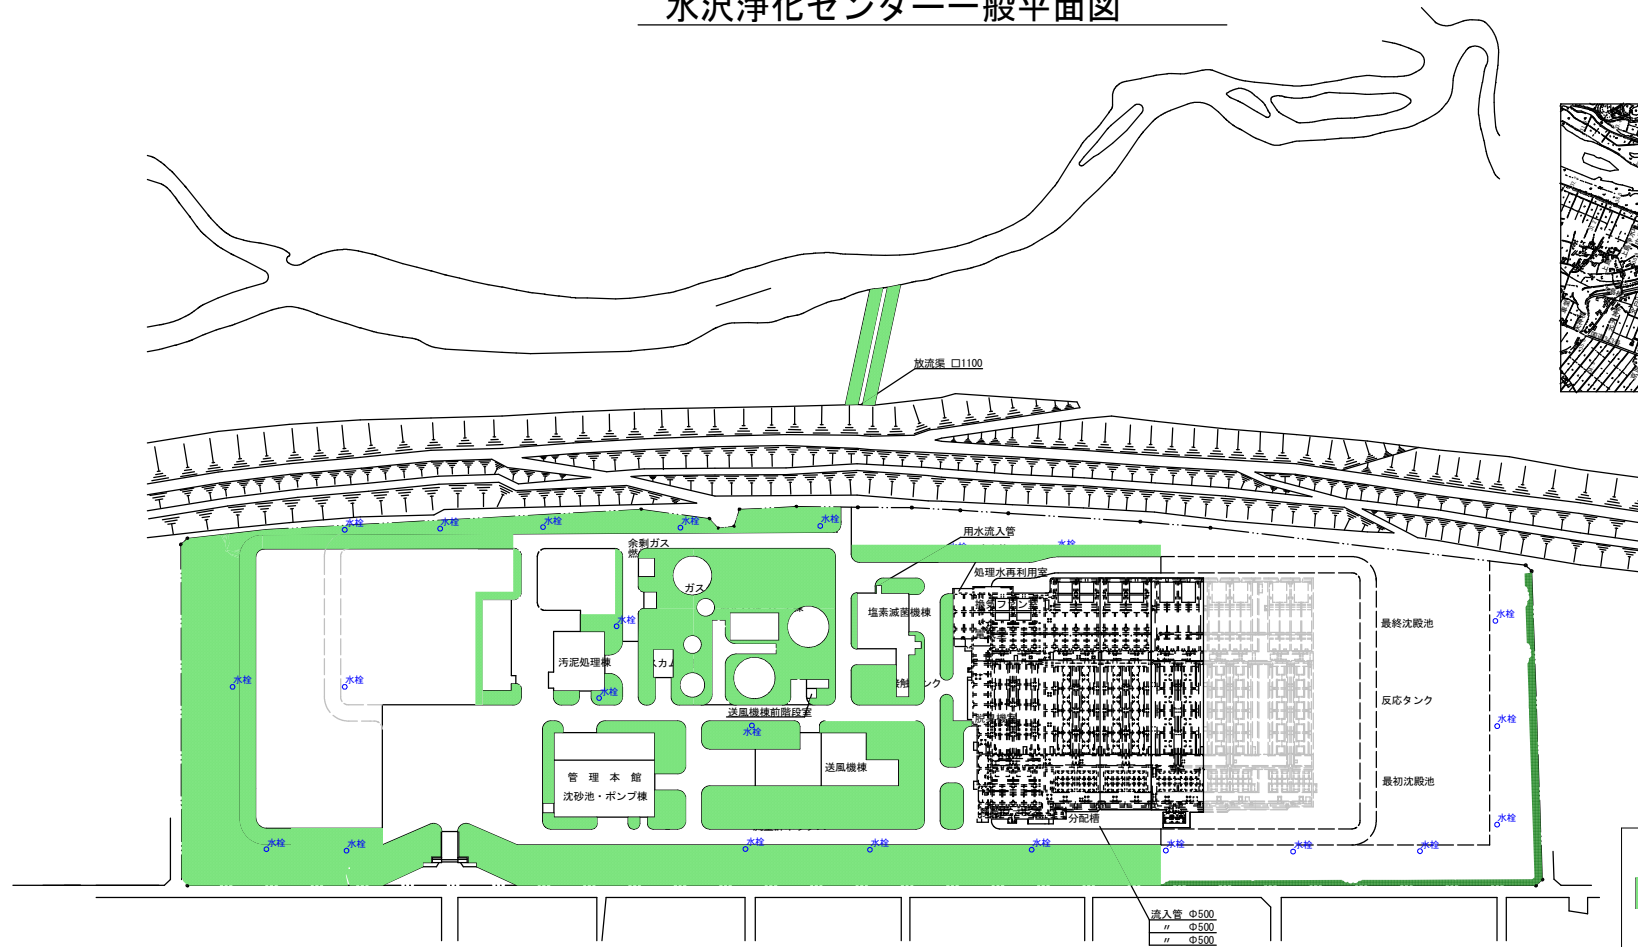

- ・草地管理 16,270m²×2回
- ・草地管理 520m²×1回

水沢浄化センターほか植栽等維持管理業務委託	
水沢浄化センター（草地管理）	
全5枚中の3	一般平面図
縮尺：NONE	
北上川上流域下水道事務所	

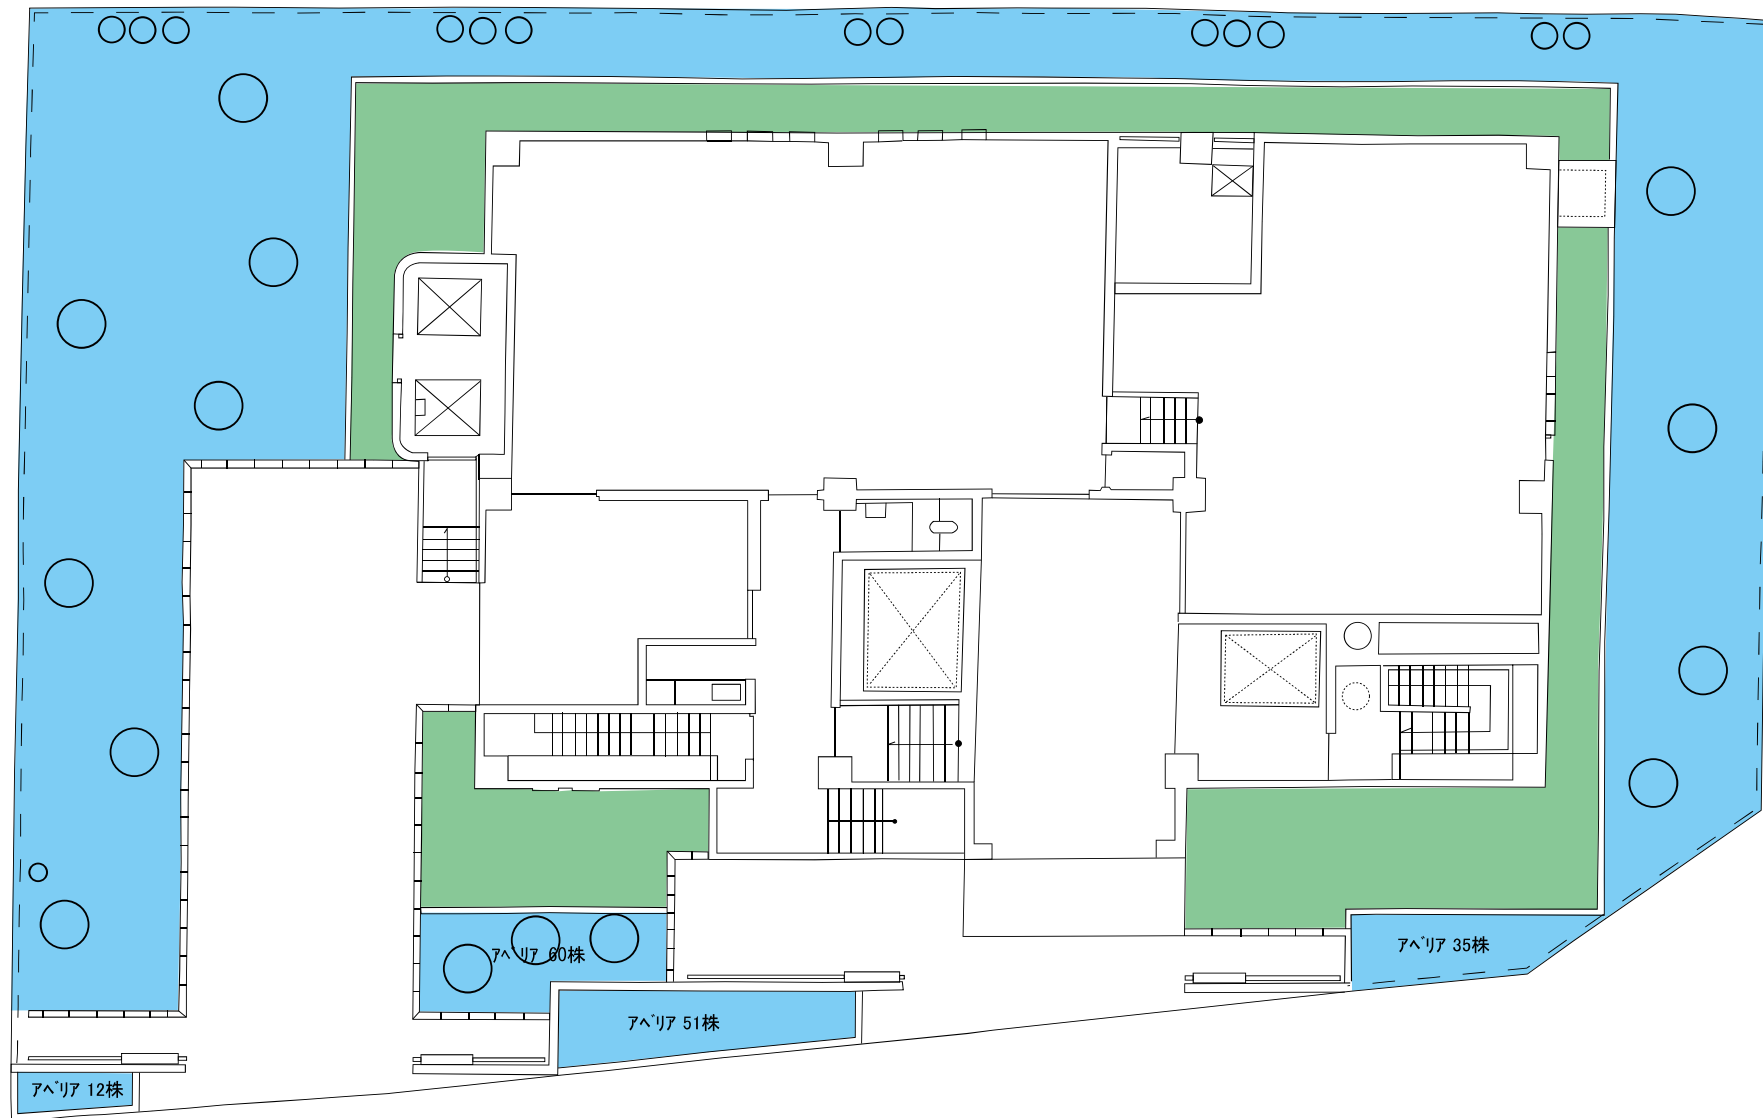

樹木管理
草地管理

水沢浄化センターほか植栽等維持管理業務委託	
江刺ポンプ場	
全 5 枚中の 4	一般平面図
縮尺 : NONE	
北上川上流域下水道事務所	

