

令和 7 年 度
都南浄化センターほか植栽等維持管理業務委託
[当 初]

1 / 1 3	都南処理区（管内図）	位置図
2 / 1 3	都南浄化センター（樹木管理）	一般平面図
3 / 1 3	都南浄化センター（草地管理）	一般平面図
4 / 1 3	都南浄化センター（草地管理 2 回目）	一般平面図
5 / 1 3	中川ポンプ場（樹木・草地管理）	一般平面図
6 / 1 3	高田ポンプ場（樹木・草地管理）	一般平面図
7 / 1 3	繋ポンプ場（樹木管理）	一般平面図
8 / 1 3	巣子ポンプ場（樹木・草地管理）	一般平面図
9 / 1 3	舟田ポンプ場（草地管理）	一般平面図
1 0 / 1 3	柴沢ポンプ場（草地管理）	一般平面図
1 1 / 1 3	手代森ポンプ場（草地管理）	一般平面図
1 2 / 1 3	東仙北ポンプ場（草地管理）	一般平面図
1 3 / 1 3	減勢工（樹木管理）	一般平面図

北上川上流流域下水道事務所

「この地域の作成にあたっては、地主も町役員の承認を得て、作図費用の2万5千円の土地図を使用した。」
(佐藤忠雄、2002年、頁4は、JISPR314条)



八 幡 平 市

舟田ポンプ場

柴沢ポンプ場

菓子ポンプ場

盛岡市

平石町

中川ポンプ場

減勢工

繫ポンプ場

東仙北ポンプ場

手代森ポンプ場

都南浄化センター

高田ポンプ場

矢 巾 町

紫 波

凡 例	
	行政区域界
	全体計画
	甲種公共処理区
	流域畔視
	処理場
	ポンプ場
	関連公共下水道 施設地点及び
	河川
	上水道取水点
	水質基準点
	環境基準指定水域

北上川上流流域下水道事務所	
都南浄化センターほか植栽等維持管理業務委託	
都南処理区（管内図）	
全13枚中の1枚	位置図
令和 7 年度	
縮尺：NONE	

北上川上流流域下水道事務所


平成30年2月

1 : 50,000 1/4" = 2 mi


GISMAP 北海道地図株式会社 盛岡支店
電話 019-852-3101

都南浄化センター一般平面図 S=NONE

R7対象箇所
支障木伐採4本
剪定(芯止め)45本
対象樹木：ドイツトウヒ

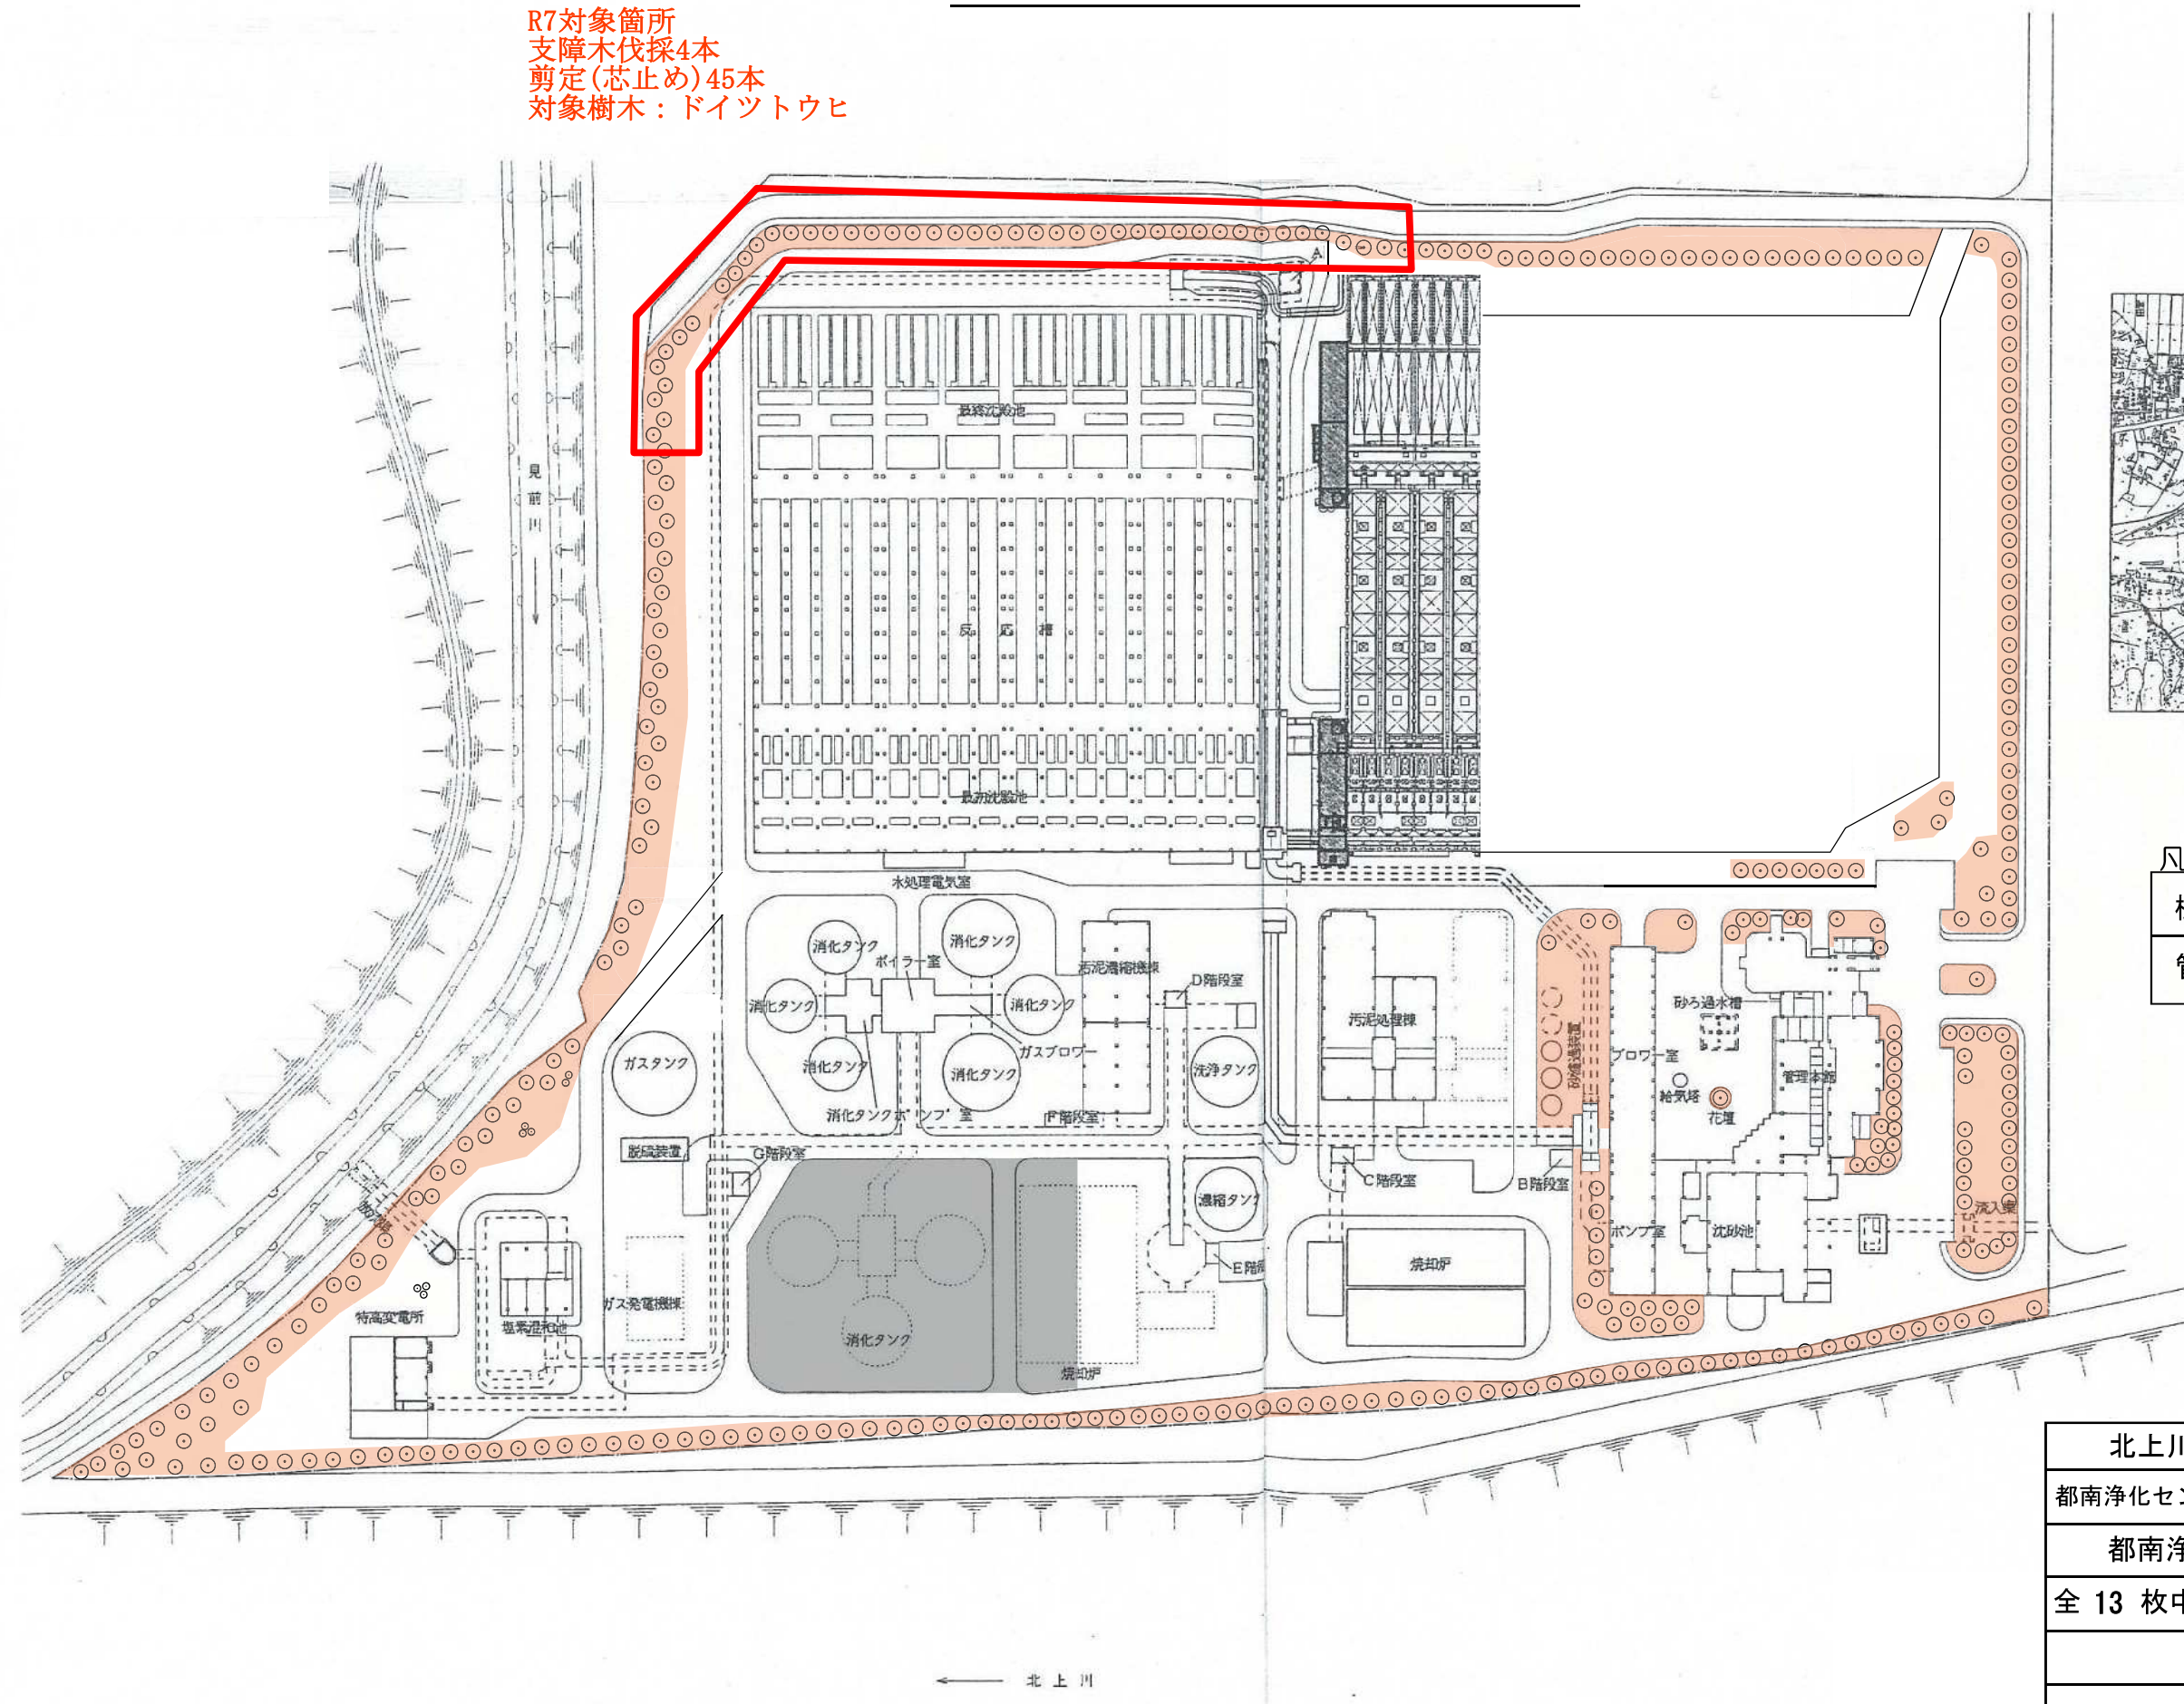

案内図

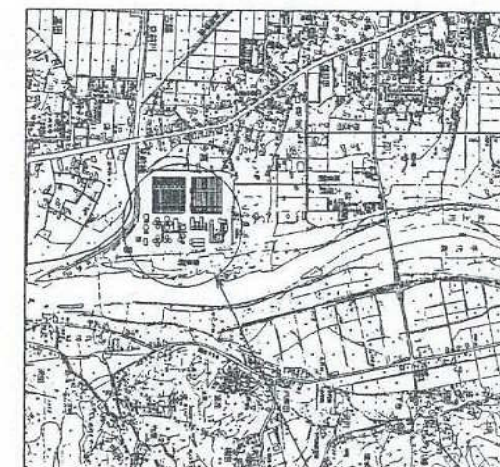

都南浄化センター

凡 例

樹木管理箇所	
管理不要箇所	

北上川上流流域下水道事務所

都南浄化センターほか植栽等維持管理業務委託


都南浄化センター（樹木管理）

全 13 枚中の 2 一般平面図


令和 7 年度

縮尺：NONE

都南浄化センター一般平面図 S=1:1000

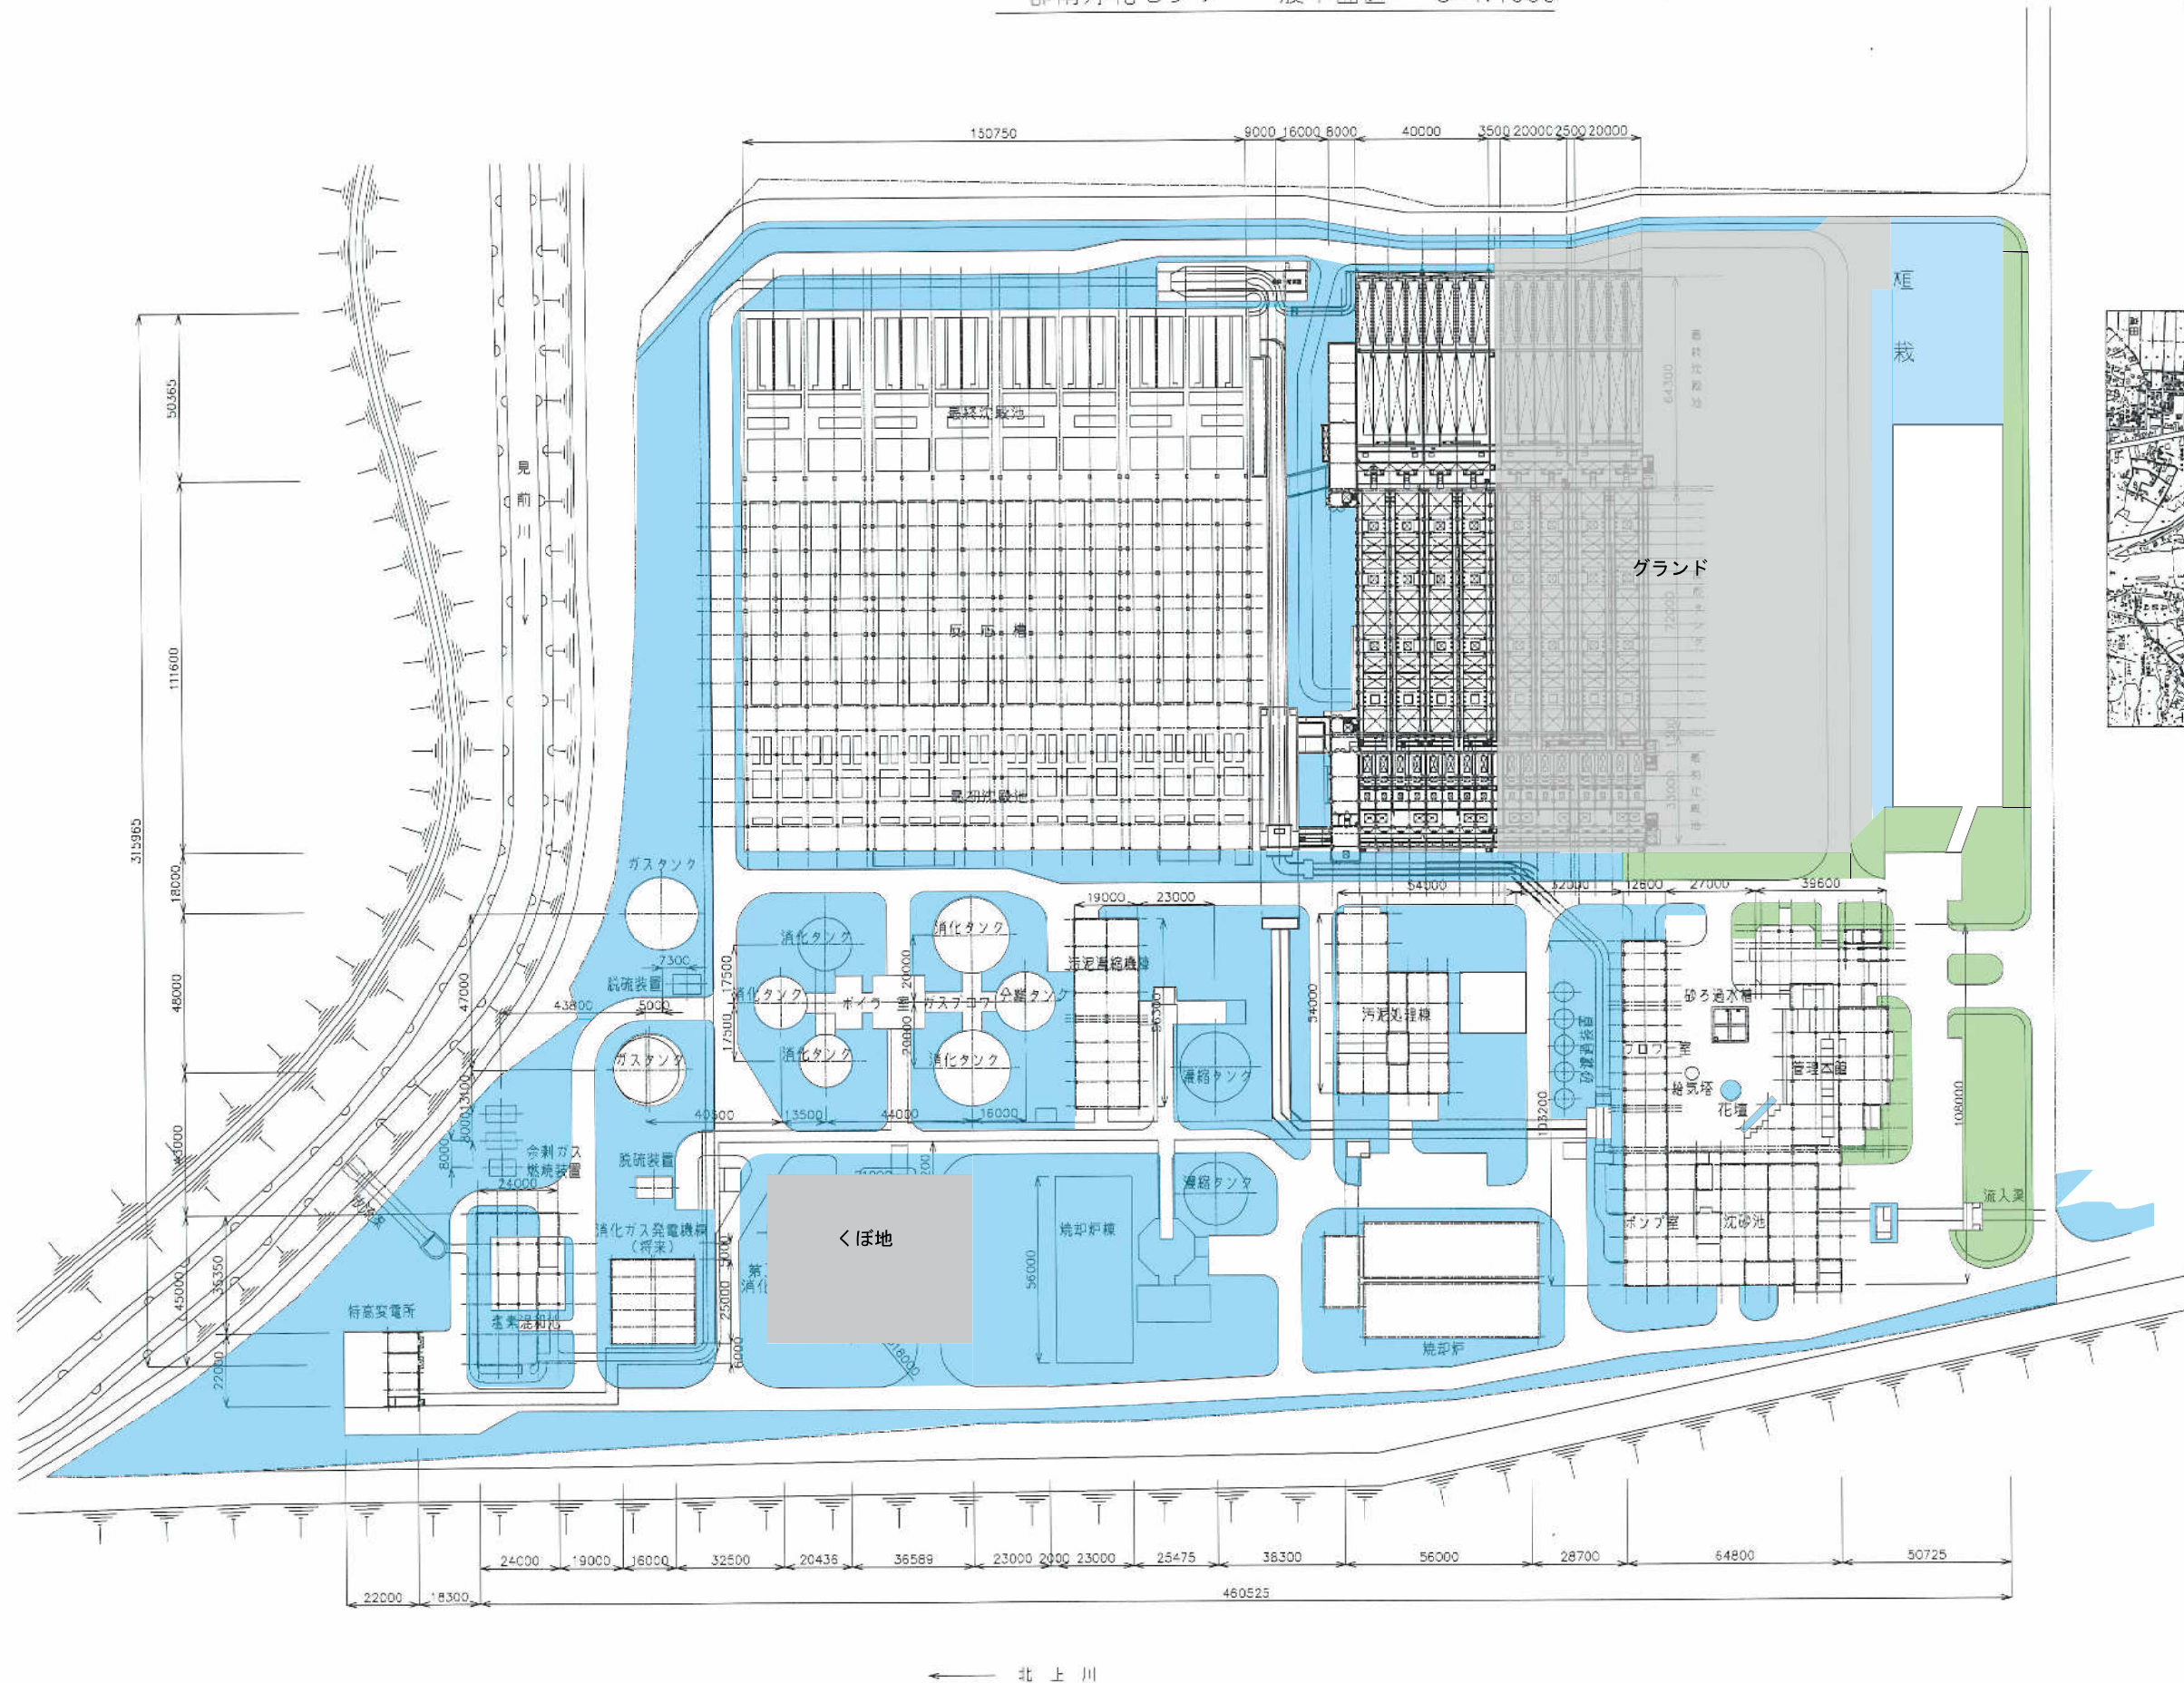

案内図

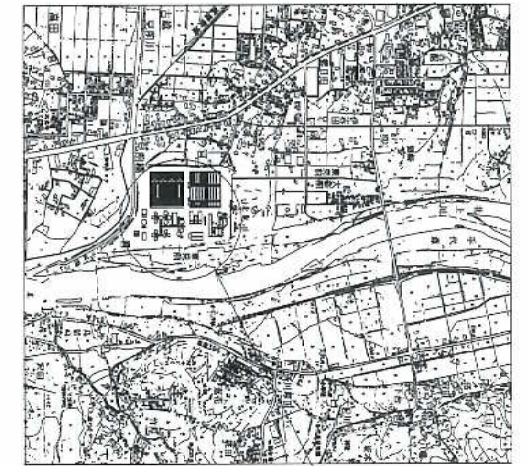

都南浄化センター

【凡例】

- 芝地（年3回草刈）
- 草地（1回目草刈）

北上川上流流域下水道事務所


都南浄化センターほか植栽等維持管理業務委託

図書の種類 都南浄化センター（草地管理）
一般平面図

全 13 枚中の 3


令和 7 年度

縮尺：NONE

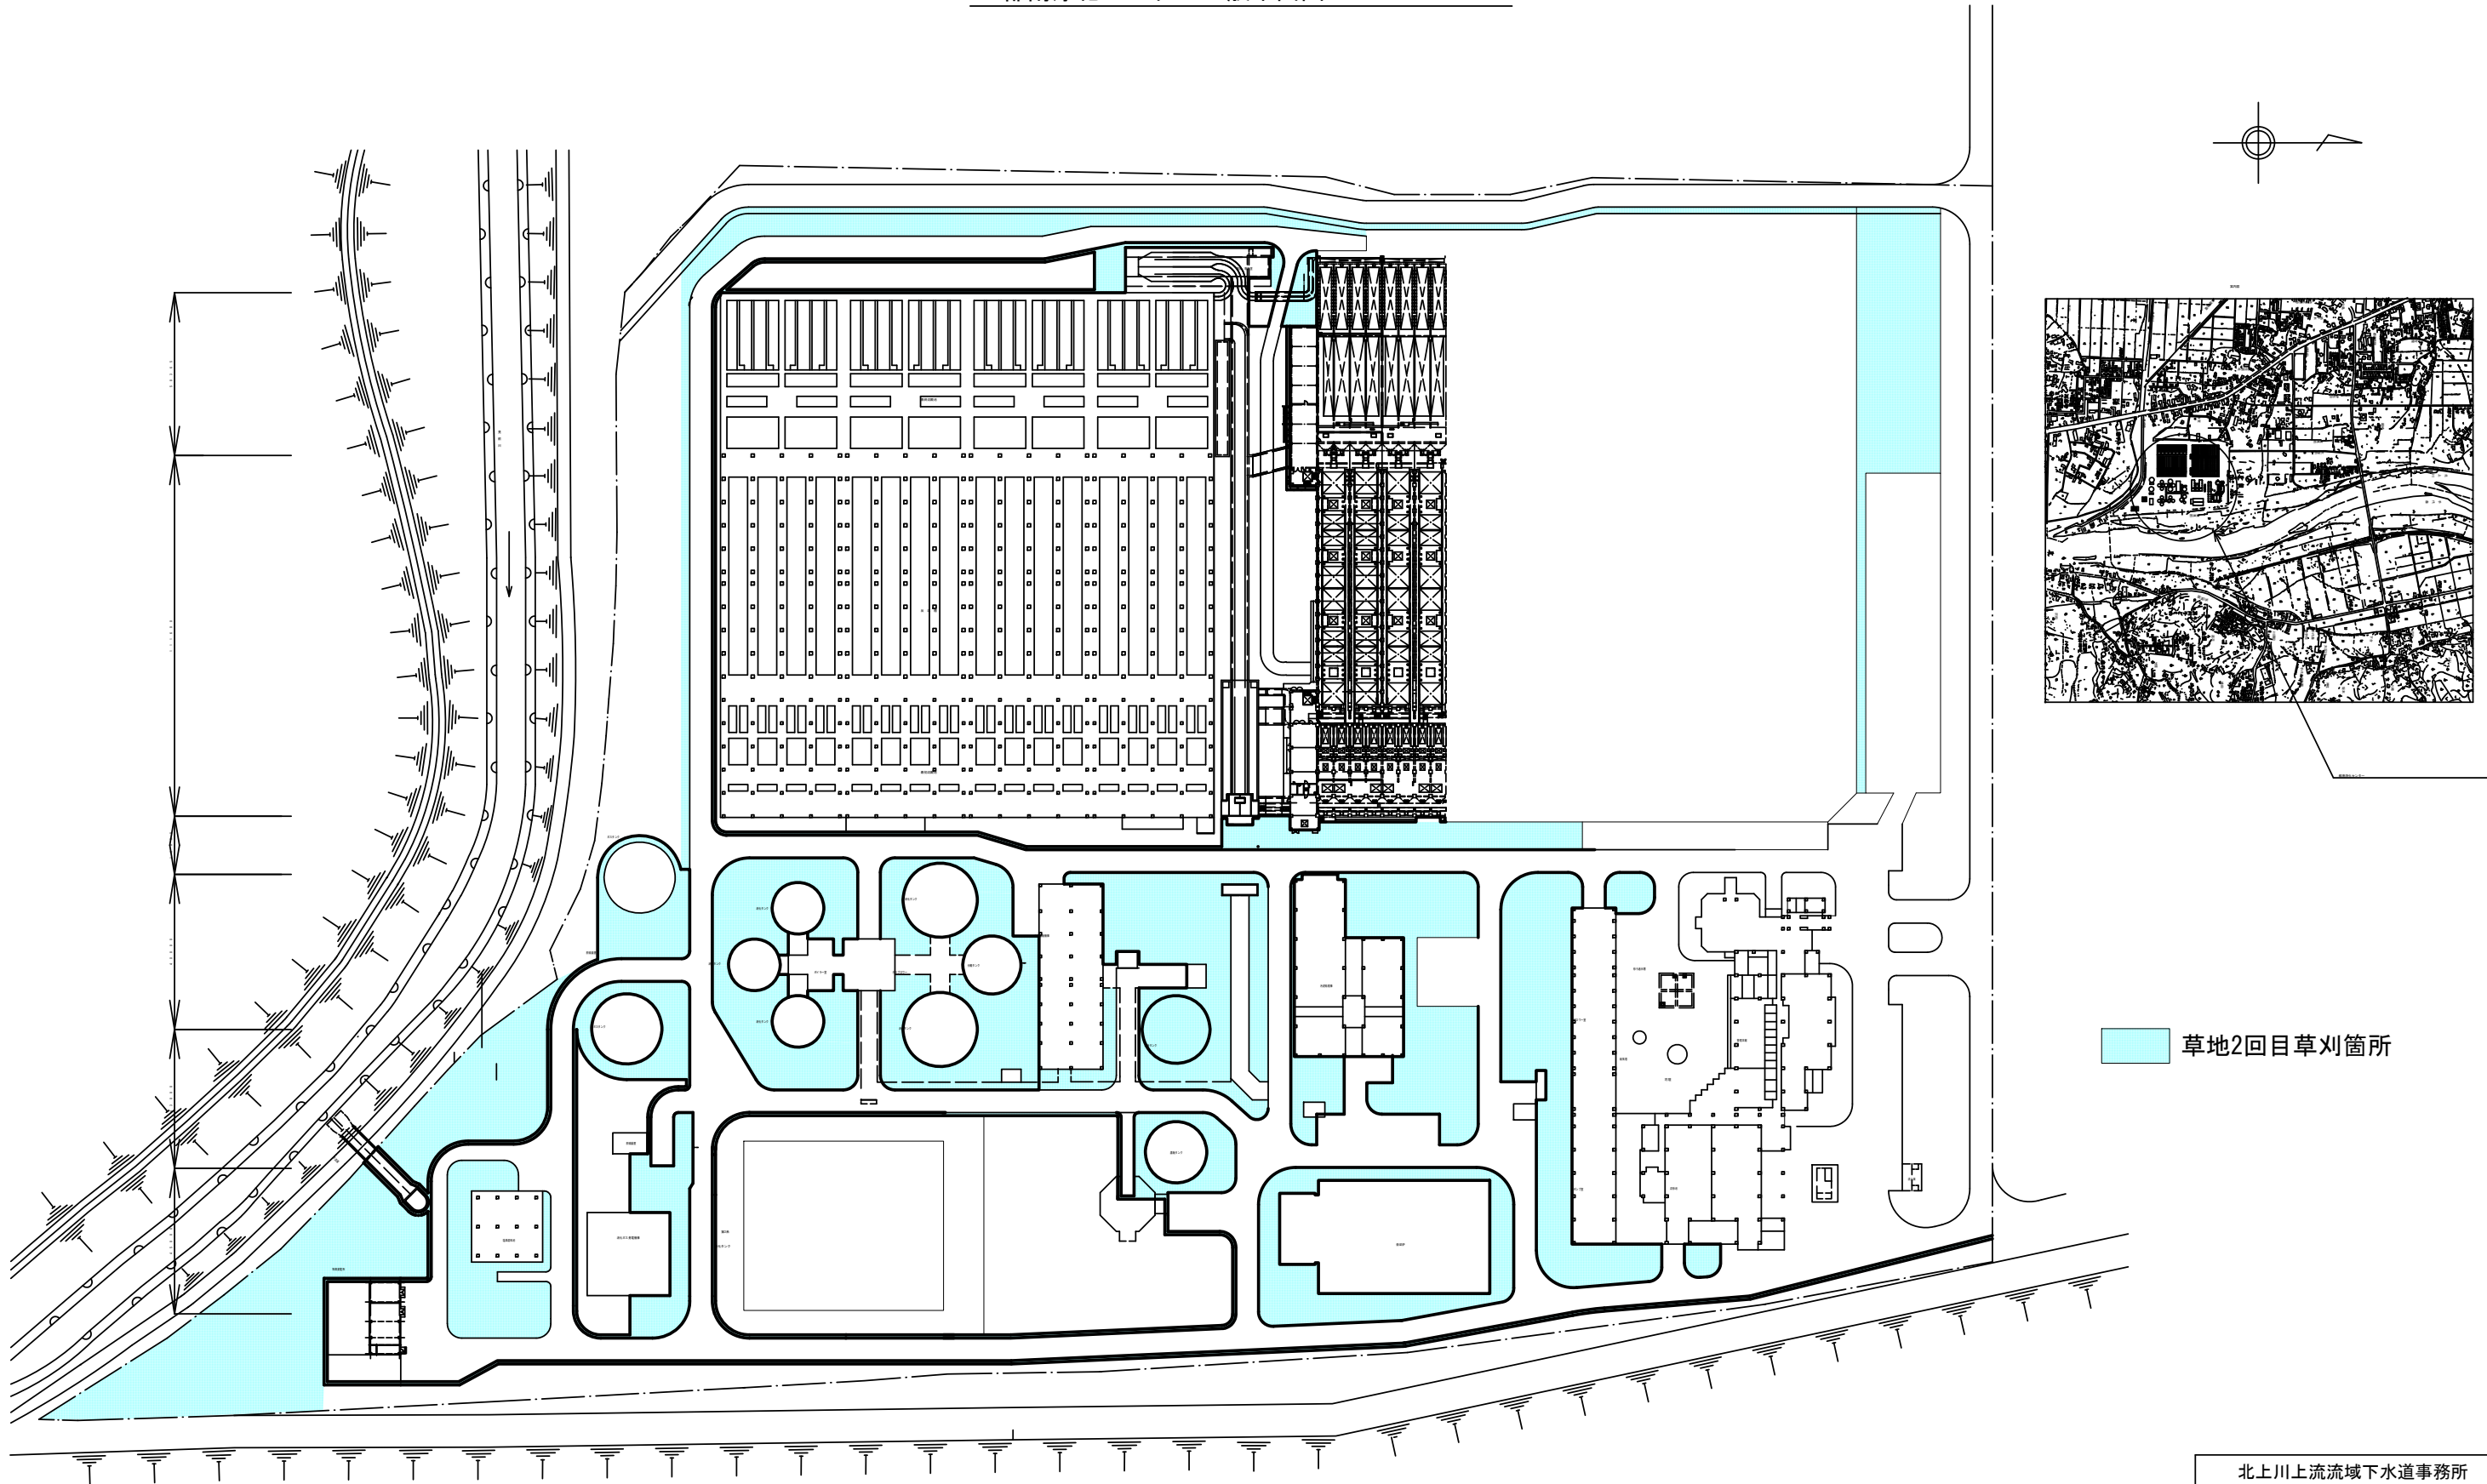

草地2回目草刈箇所

北上川上流流域下水道事務所	
都南浄化センターほか植栽等維持管理業務委託	
図書の 種 類	都南浄化センター（草地管理2回目） 一 般 平 面 図
全 13 枚中の 4	
令和7年度	
縮尺 : NONE	

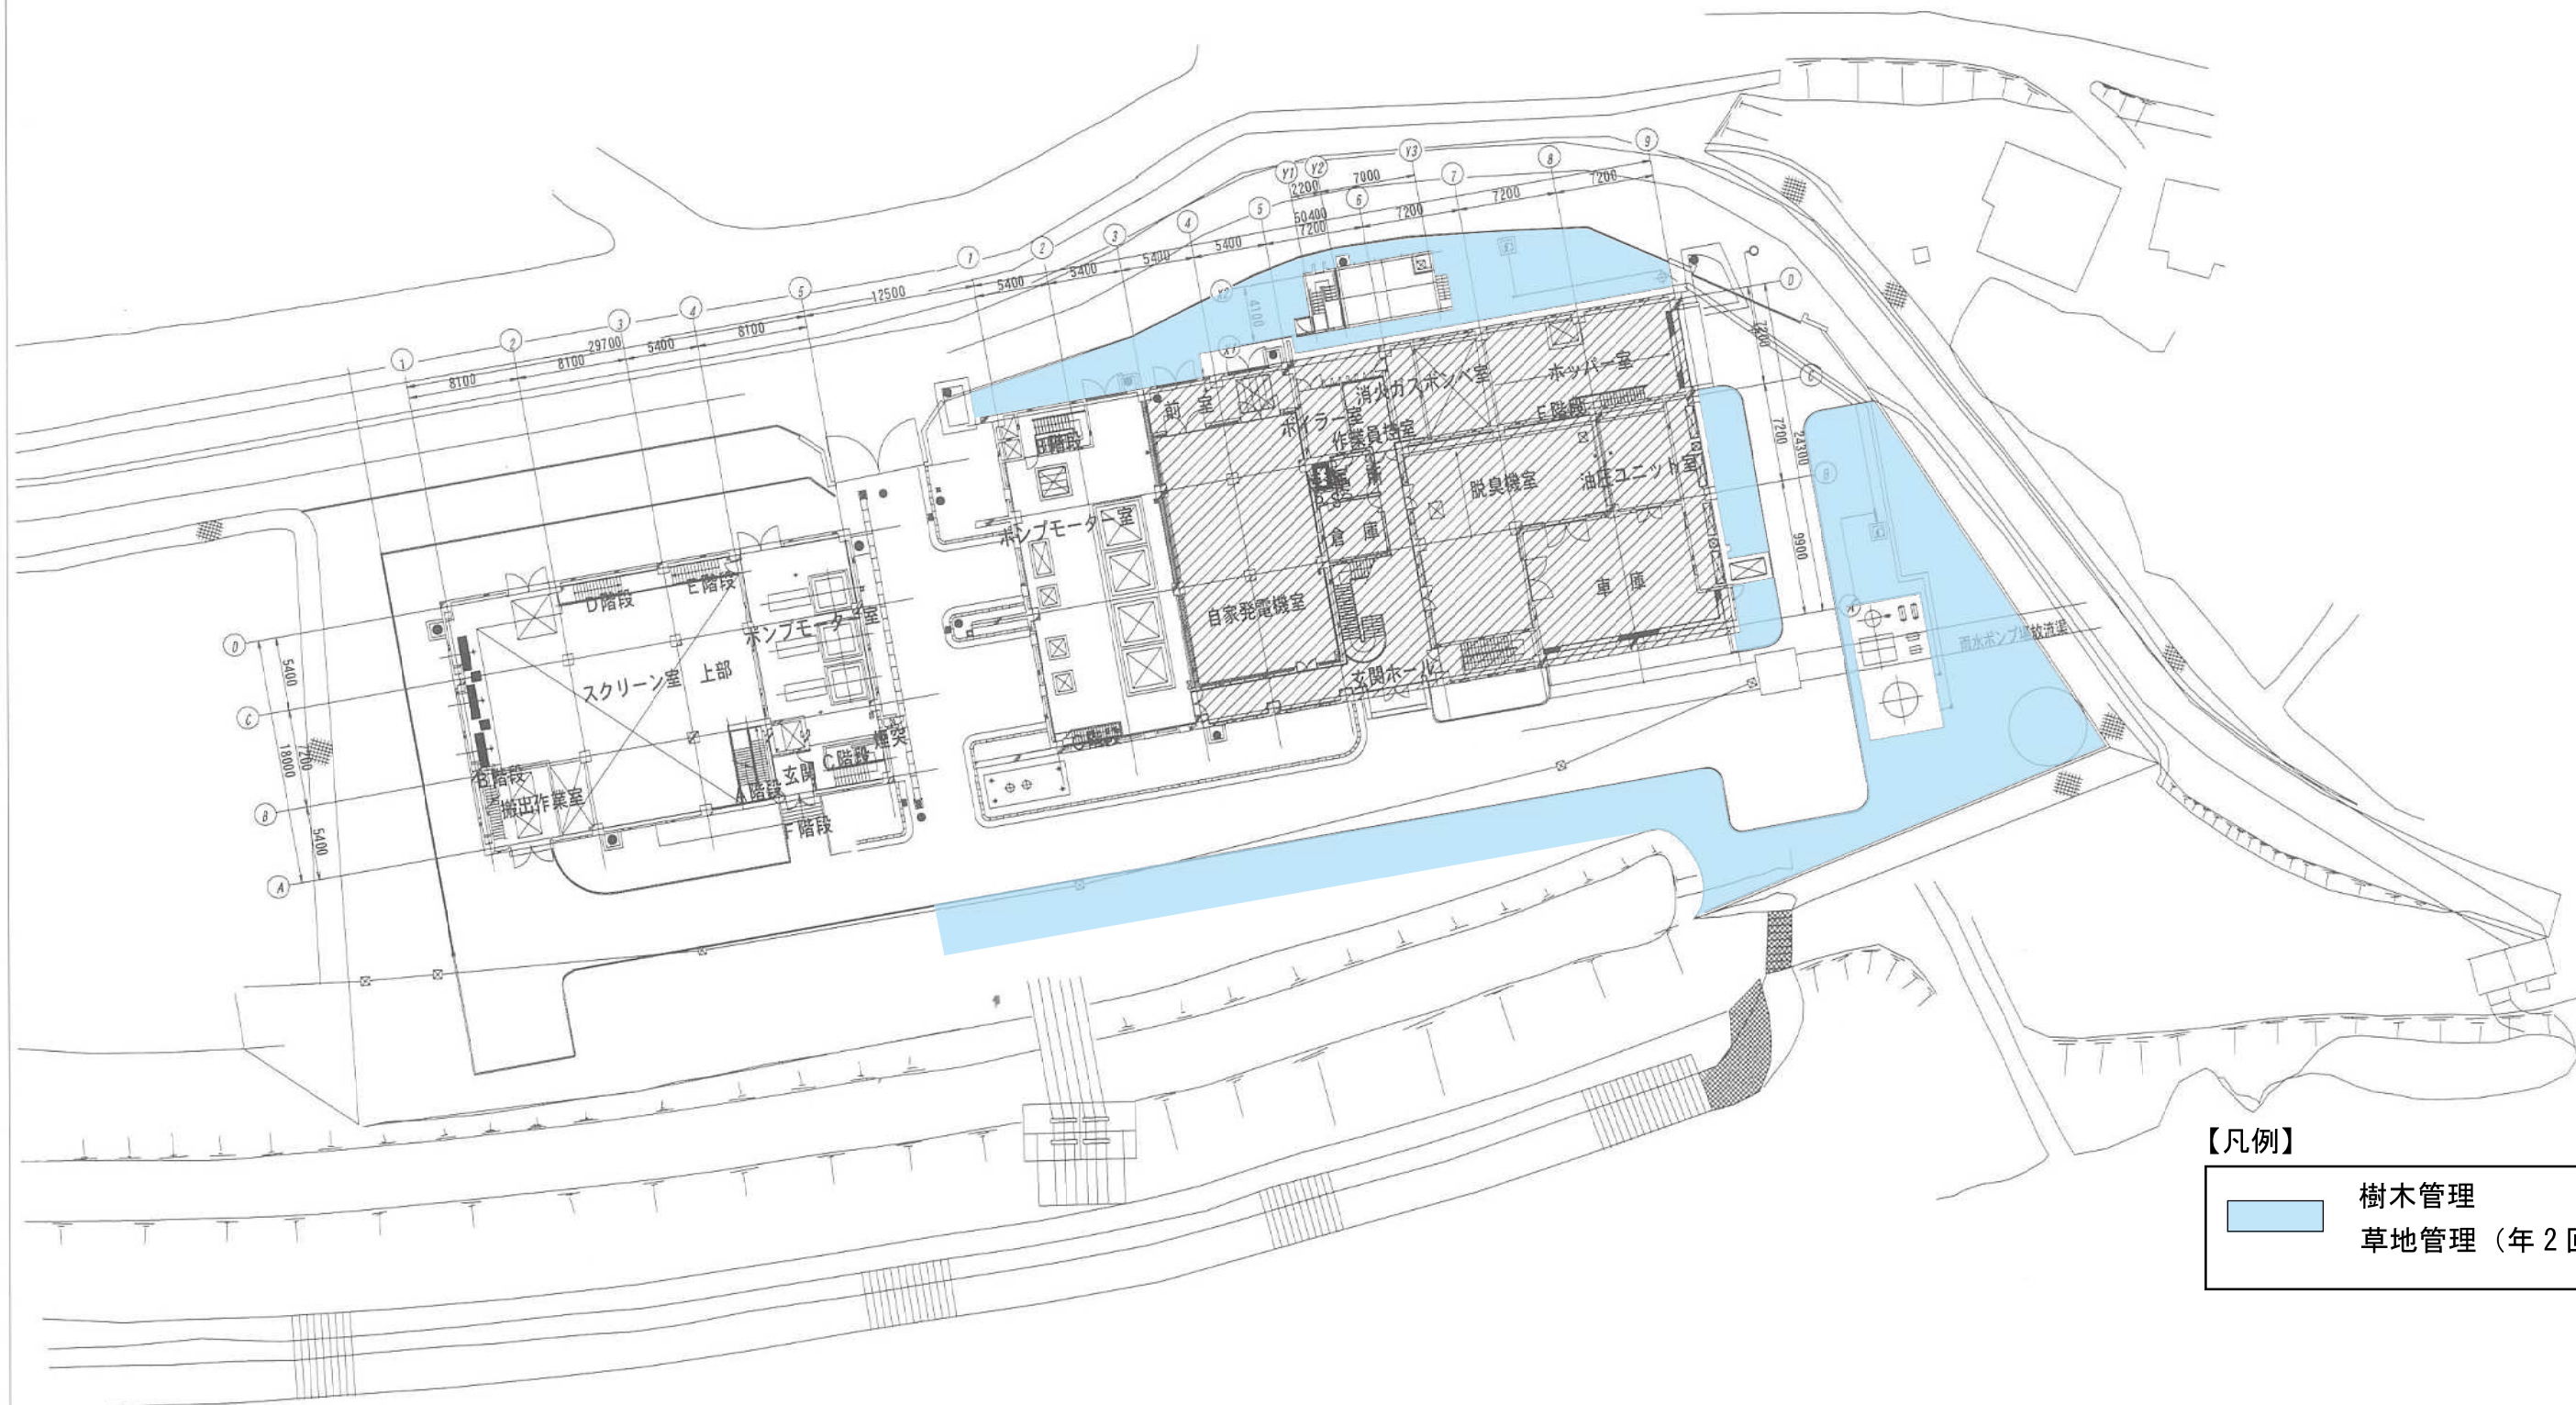


【凡例】

	樹木管理
	草地管理 (年2回草刈)

配置図 S=1/250

北上川上流流域下水道事務所	
中川ポンプ場	(樹木・草地管理)
全 13 枚中の 5	一般平面図
令和 7 年度	
都南浄化センターほか植栽等維持管理業務委託	
縮尺 NONE	

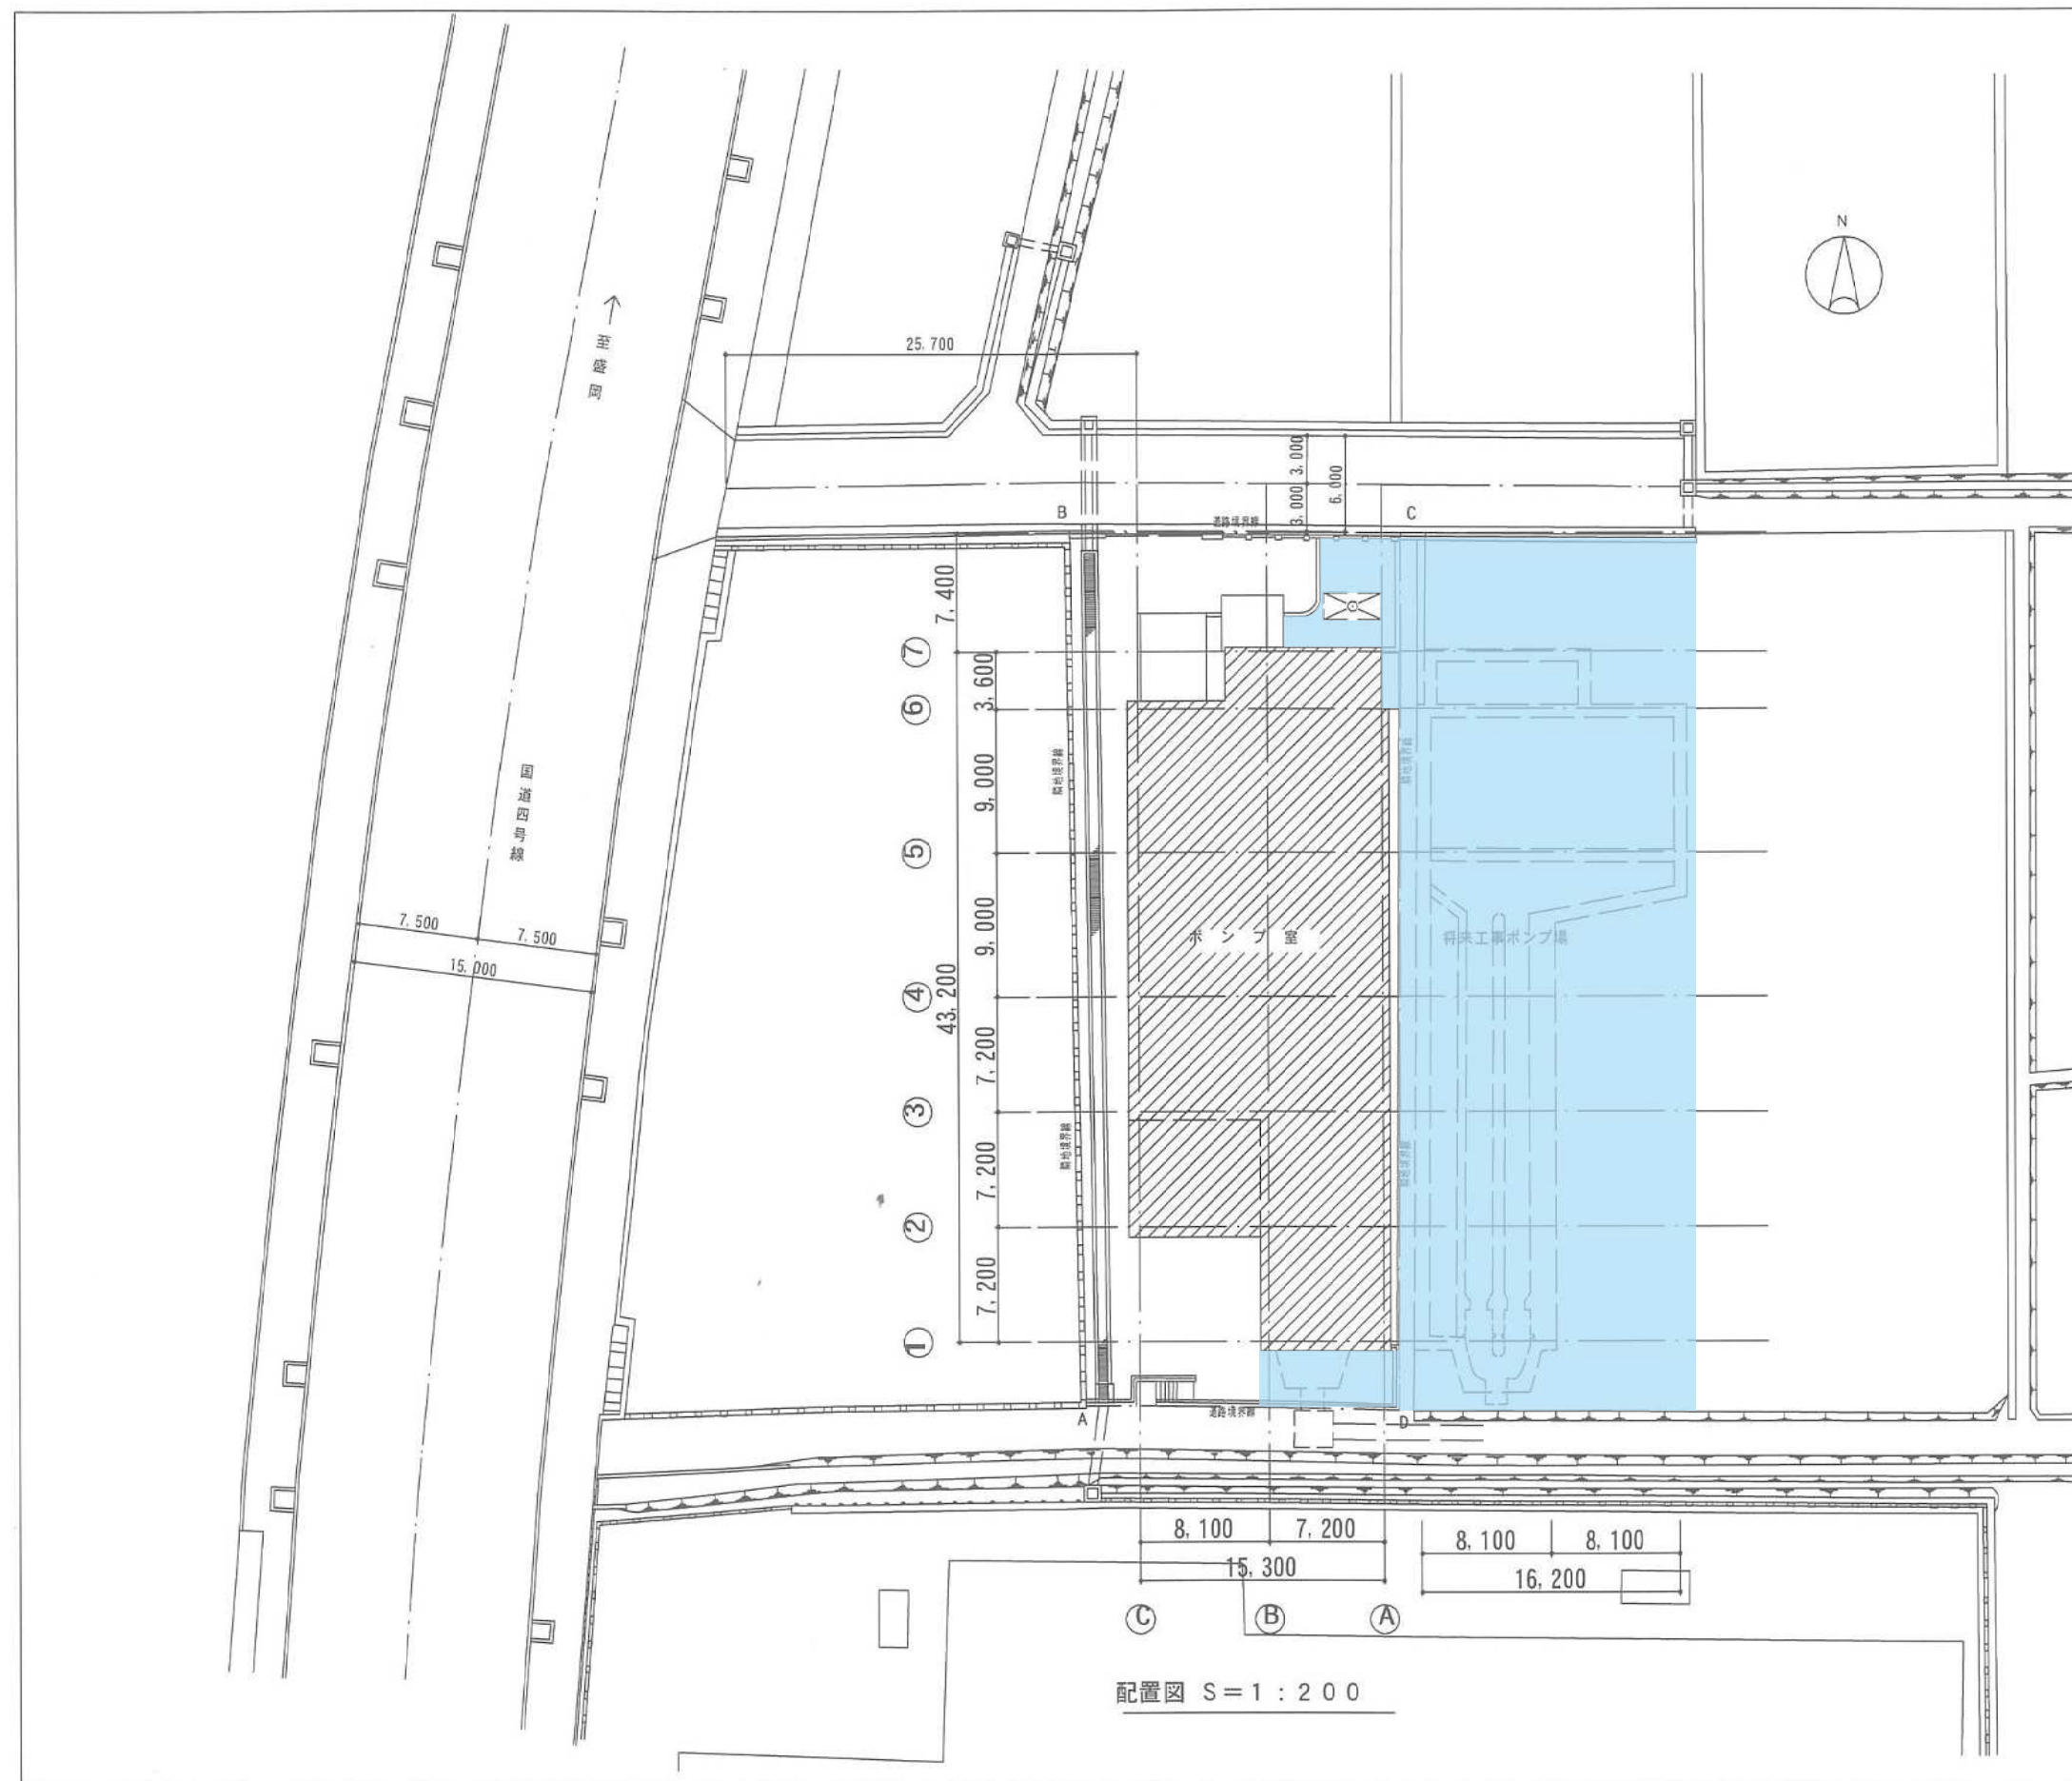


【凡例】

	樹木管理
	草地管理（年2回草刈）

北上川上流流域下水道事務所	
高田ポンプ場	(樹木・草地管理)
全 13 枚中の 6	一般平面図
令和 7 年度	
都南浄化センターほか植栽等維持管理業務委託	
縮尺 NONE	

平 面 図

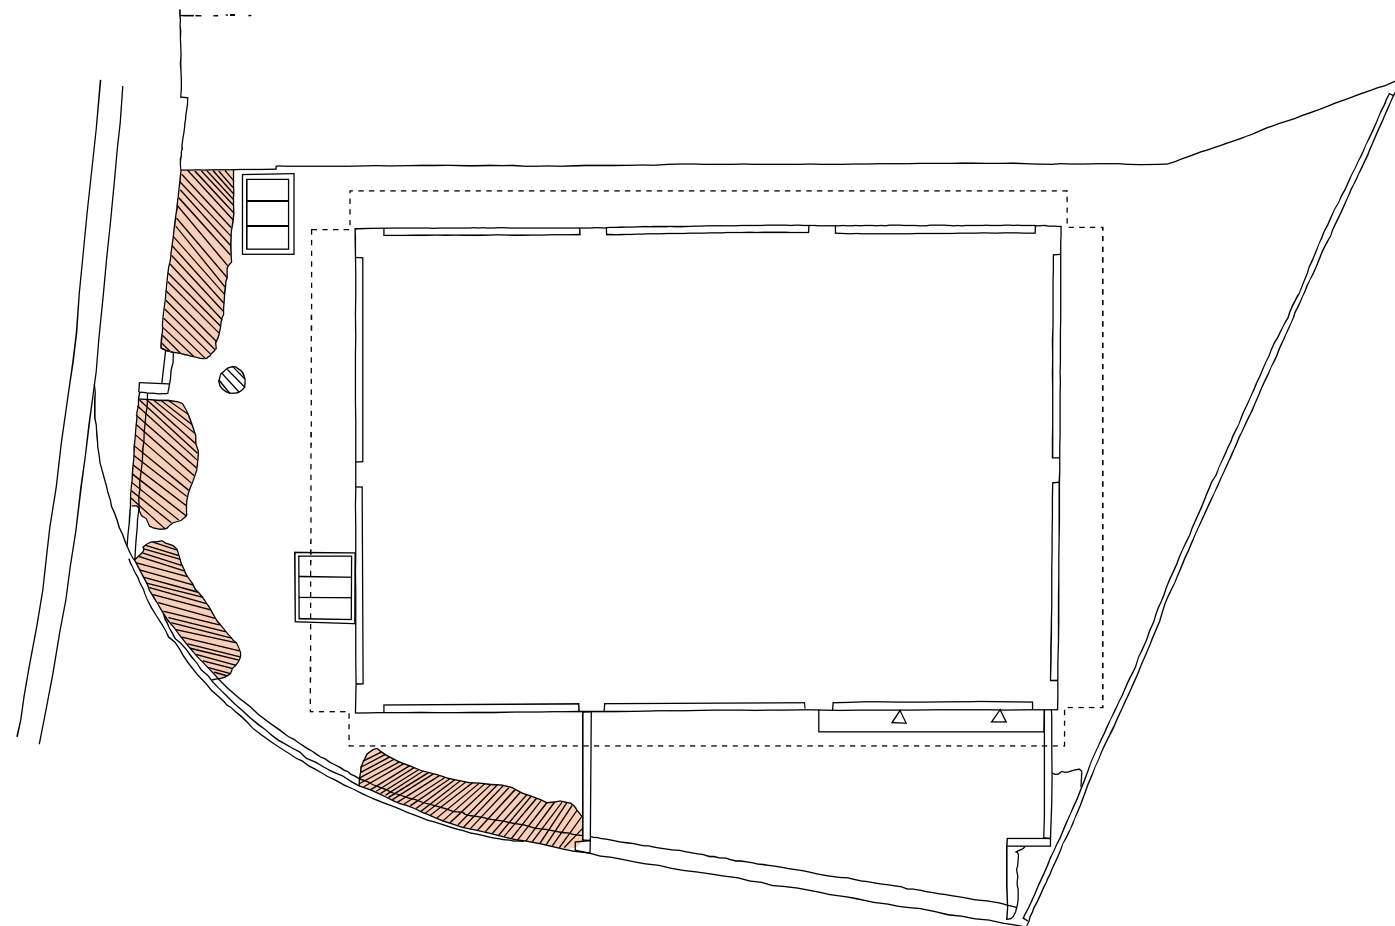


【凡 例】

樹木管理	
------	--

北上川上流流域下水道事務所	
都南浄化センターほか植栽等維持管理業務委託	
繋ポンプ場 (樹木管理)	
全 13 枚中の 7	一般平面図
令和 7 年度	
縮尺 : NONE	

平 面 図

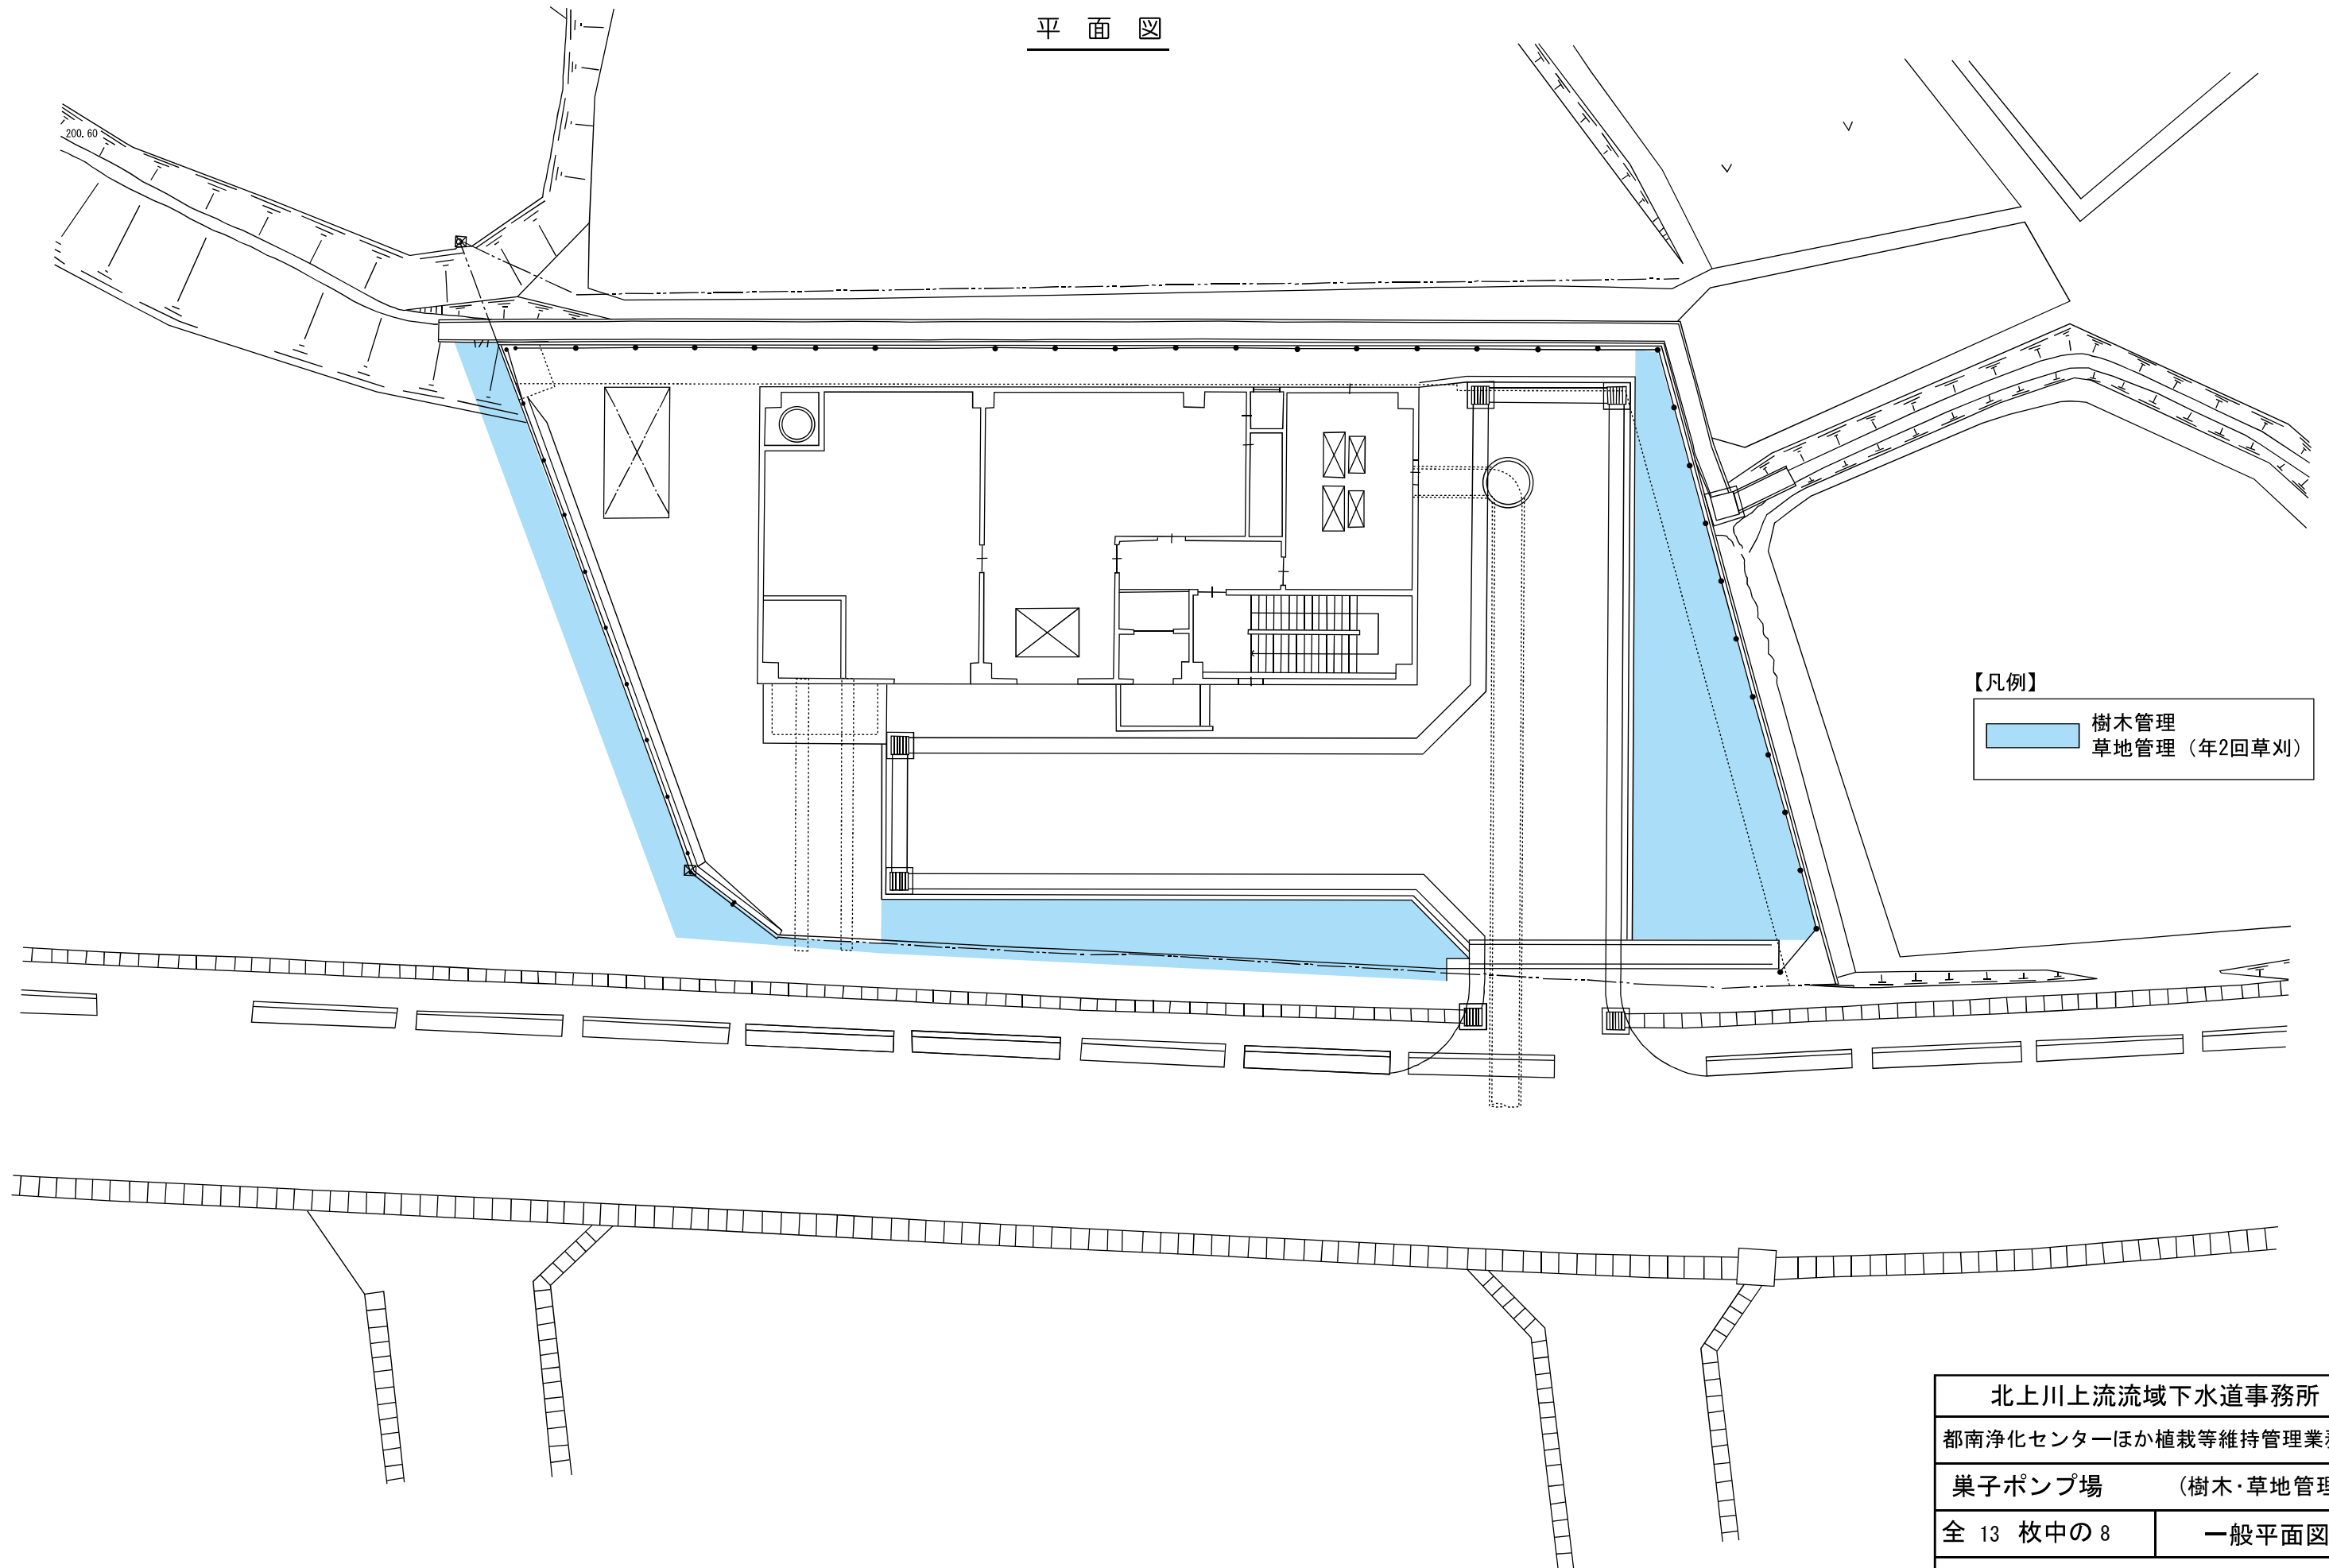

【凡例】

樹木管理
草地管理（年2回草刈）

北上川上流流域下水道事務所

都南浄化センターほか植栽等維持管理業務委託



巢子ポンプ場 （樹木・草地管理）

全 13 枚中の 8

一般平面図

令和 7 年度

縮尺：NONE

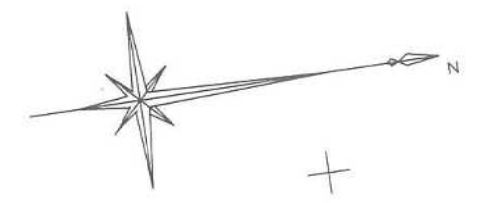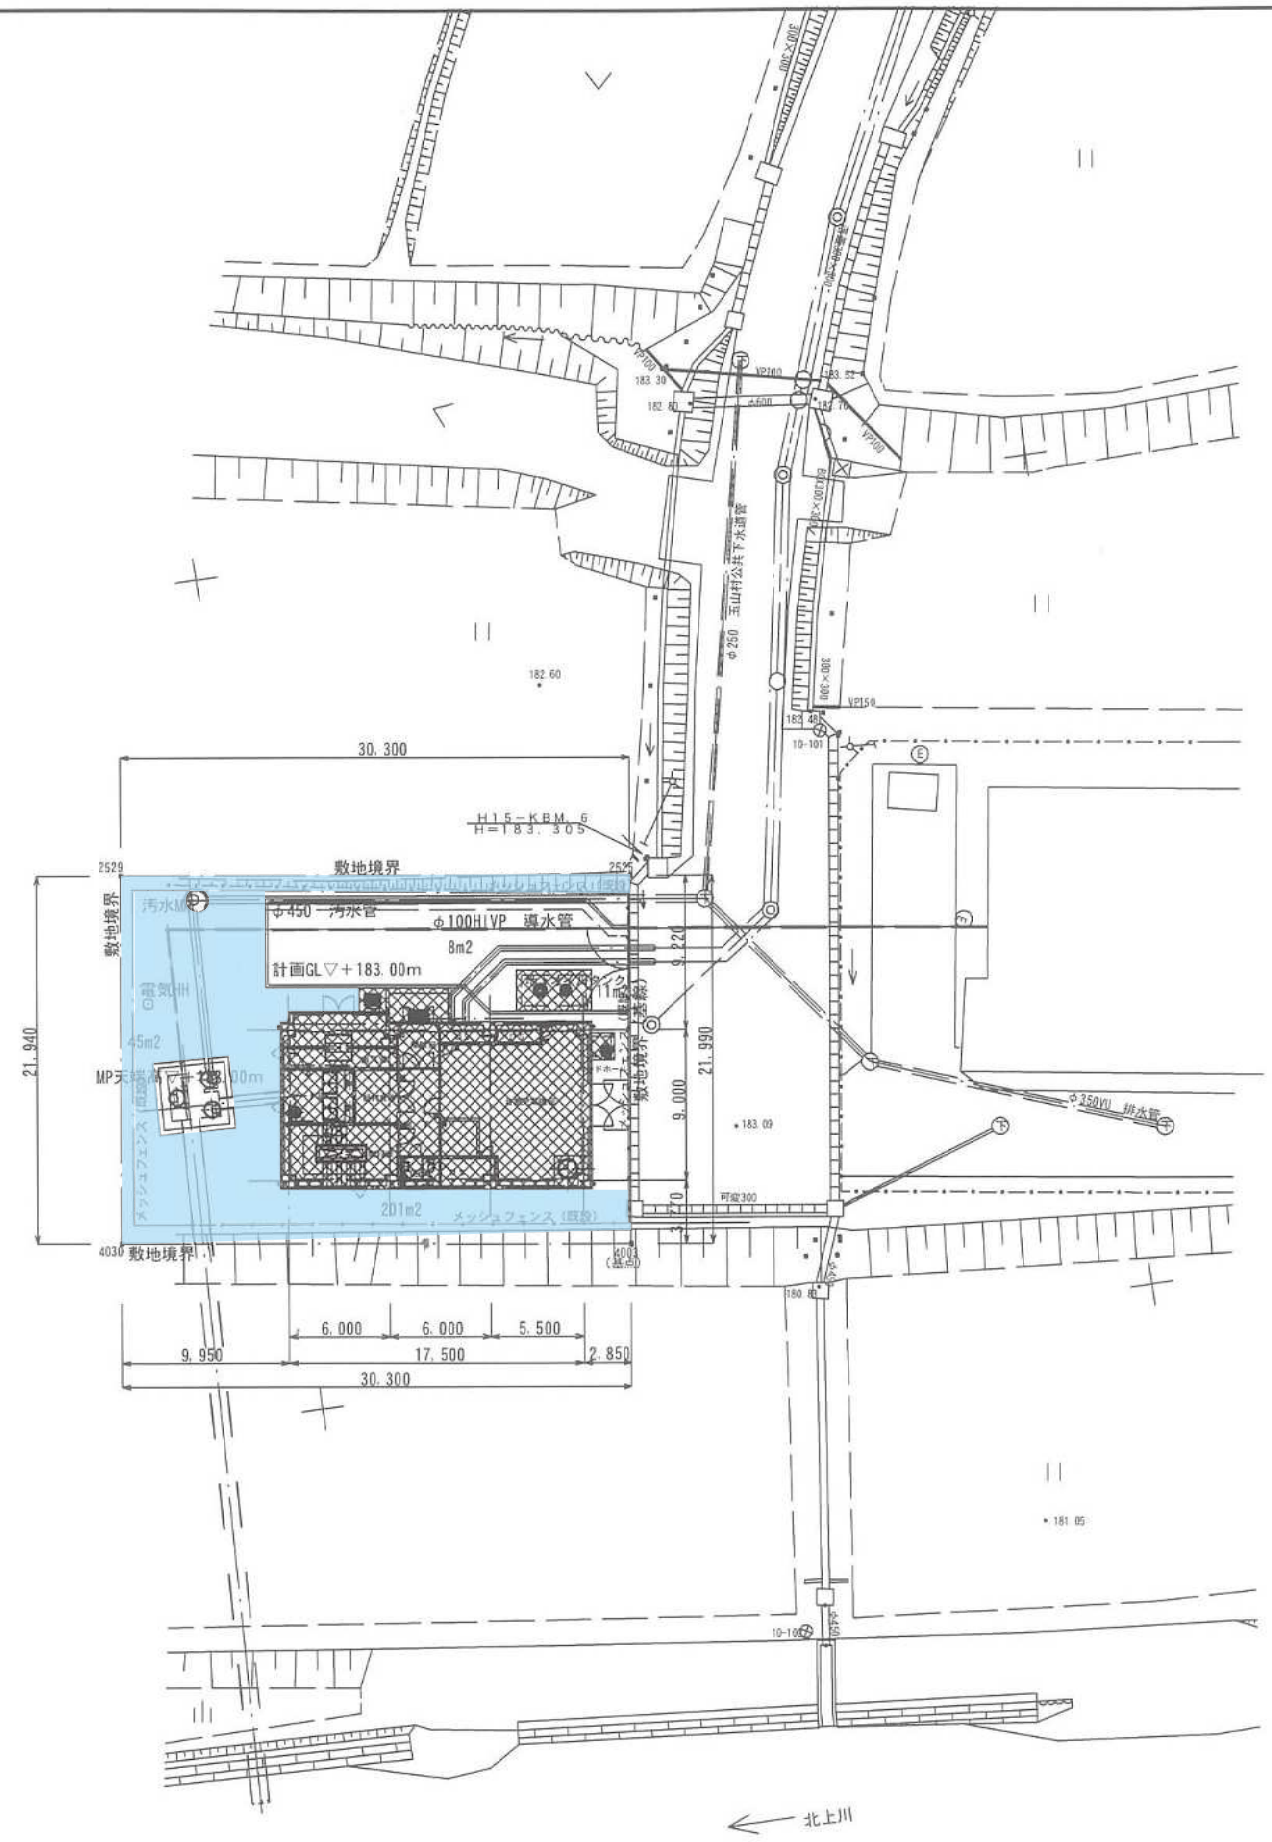


【凡例】

草地管理（年2回草刈）

施設面積：265m²
敷地面積：670m²
265m²×3= 795m² > 670m²

北上川上流流域下水道事務所	
都南浄化センターほか 植栽等維持管理業務委託	
図書の 種類	舟田ポンプ場（草地管理） 一般平面図
全 13 枚中の 9	
令和 7 年度	
縮尺：NONE	

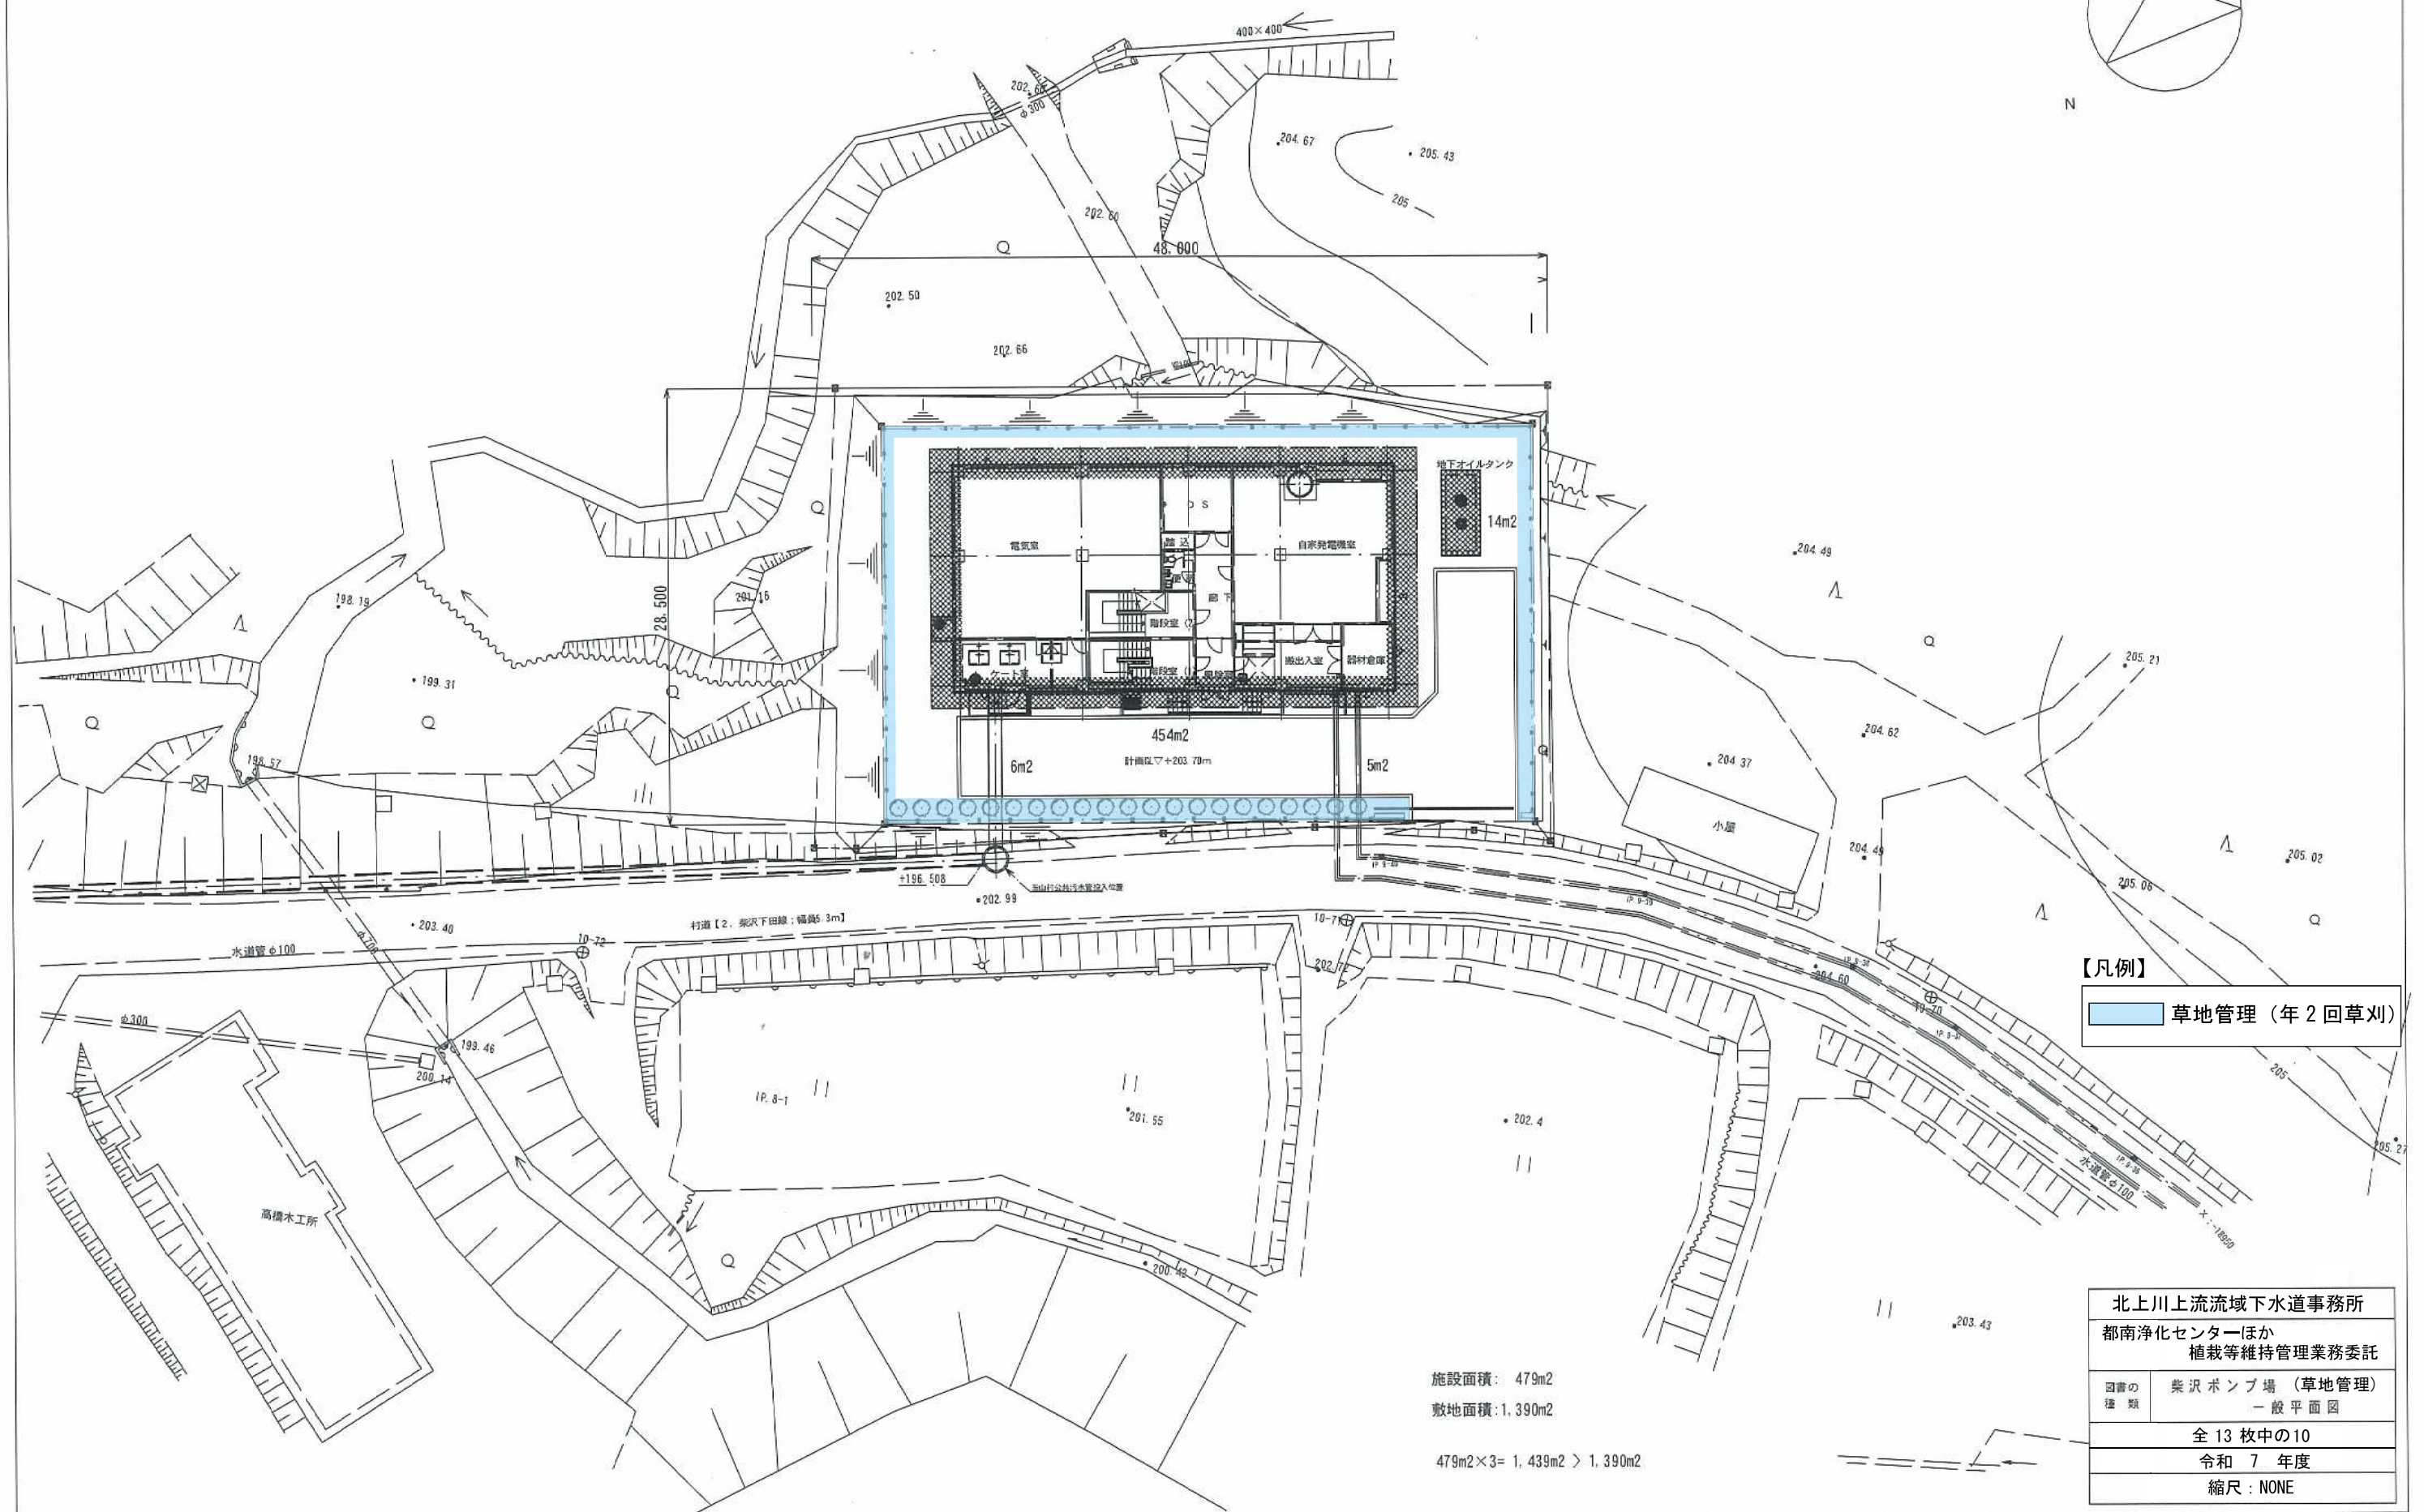

手代森ポンプ場一般平面図 縮尺1:200

230m²
手代森ポンプ場

9m²

10m²

18.000

33.000

5.000

76.000

φ250×2条

φ800 1.0%

【凡例】

草地管理 (年2回草刈)


施設面積:249m²
敷地面積:600m² (進入道路は含まない)
249m²×3= 747m² > 600m²

北上川上流流域下水道事務所	
都南浄化センターほか 植栽等維持管理業務委託	
図書の 種類	手代森ポンプ場 (草地管理) 一般平面図
全 13 枚中の11	
令和 7 年度	
縮尺: NONE	

【凡例】

 草地管理（年2回草刈）

北上川上流流域下水道事務所	
都南浄化センターほか 植栽等維持管理業務委託	
図書の種類	手代森ポンプ場(草地管理) 一般平面図
全 13 枚中の11	
令和 7 年度	
縮尺 : NONE	

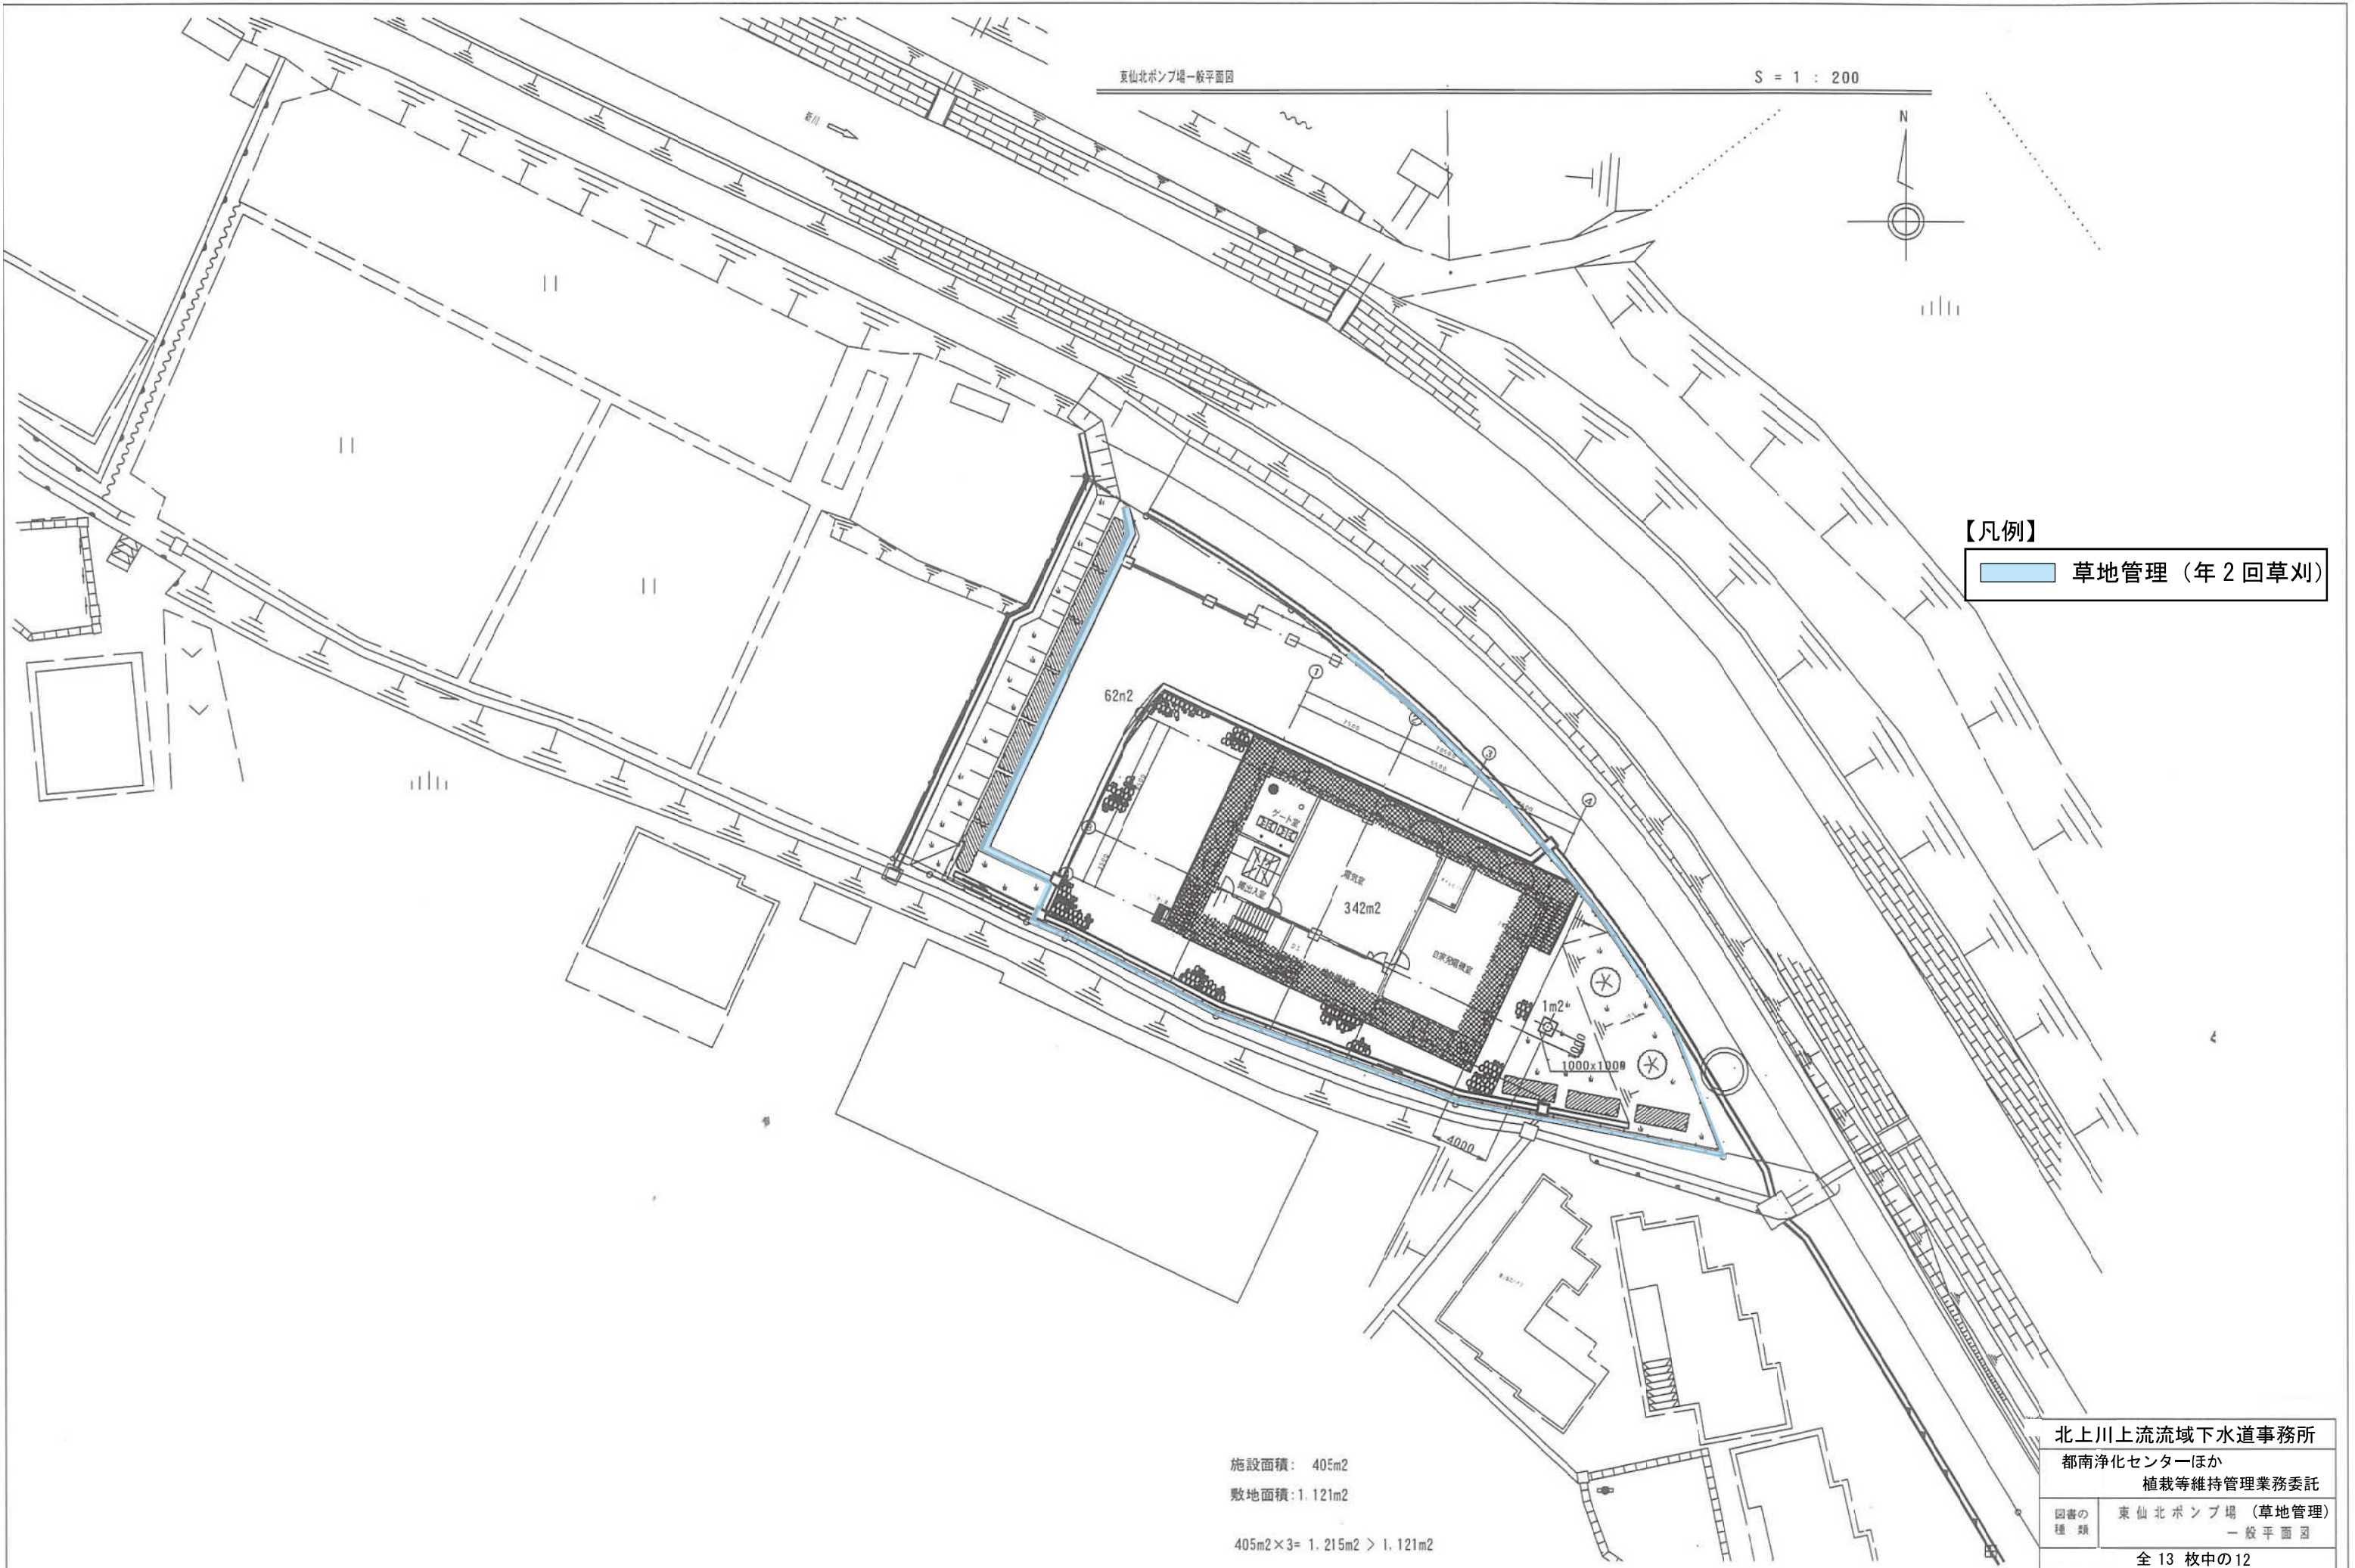

東仙北ポンプ場一般平面図

S = 1 : 200

【凡例】
草地管理（年2回草刈）

施設面積： 405m²
敷地面積：1,121m²
405m²×3= 1,215m² > 1,121m²

北上川上流流域下水道事務所	
都南浄化センターほか	
植栽等維持管理業務委託	
図書の種類	東仙北ポンプ場（草地管理） 一般平面図
全 13 枚中の 12	
令和 7 年度	
縮尺：NONE	

