

岩手県立宮古商工高等学校及び岩手県立宮古水産高等学校 校舎新築(建築)工事

(建築構造)

整理番号	図面番号	図面名称	縮尺	整理番号	図面番号	図面名称	縮尺	整理番号	図面番号	図面名称	縮尺	整理番号	図面番号	図面名称	縮尺	整理番号	図面番号	図面名称	縮尺	整理番号	図面番号	図面名称	縮尺
001	SS-001	建築工事（構造）特記仕様書-1	-	051	S-051	軸組図-3	1/200																
002	SS-002	建築工事（構造）特記仕様書-2	-	052	S-052	軸組図-4	1/200																
003	SS-003	建築工事（構造）特記仕様書-3	-	053	S-053	軸組図-5	1/200																
004	S-004	鉄筋コンクリート構造基準図-1	-	054	S-054	軸組図-6	1/200																
005	S-005	鉄筋コンクリート構造基準図-2	-	055	S-055	軸組図-7	1/200																
006	S-006	鉄筋コンクリート構造基準図-3	-	056	S-056	軸組図-8	1/200																
007	S-007	鉄筋コンクリート構造基準図-4	-	057	S-057	軸組図-9	1/200																
008	S-008	鉄筋コンクリート構造基準図-5	-	058	S-058	軸組図-10	1/200																
009	S-009	鉄筋コンクリート構造基準図-6	-	059	S-059	基礎・耐圧版リスト、地盤改良体配置図	1/40																
010	S-010	鉄骨基準図-1	-	060	S-060	基礎梁断面リスト-1	1/40																
011	S-011	鉄骨基準図-2	-	061	S-061	基礎梁断面リスト-2	1/40																
012	S-012	梁貫通基準図	-	062	S-062	柱芯線図	1/200																
013	S-013	ボーリング柱状図-1	-	063	S-063	柱断面リスト	1/40																
014	S-014	ボーリング柱状図-2	-	064	S-064	大梁断面リスト-1	1/40																
015	S-015	ボーリング柱状図-3	-	065	S-065	大梁断面リスト-2	1/40																
016	S-016	ボーリング柱状図-4	-	066	S-066	大梁断面リスト-3	1/40																
017	S-017	ボーリング柱状図-5	-	067	S-067	大梁断面リスト-4	1/40																
018	S-018	ボーリング柱状図-6	-	068	S-068	大梁断面リスト-5	1/40																
019	S-019	ボーリング柱状図-7	-	069	S-069	大梁断面リスト-6	1/40																
020	S-020	ボーリング柱状図-8	-	070	S-070	大梁断面リスト-7	1/40																
021	S-021	地盤想定断面図-1	-	071	S-071	プレストレストコンクリート合成床板製作・工事特記事項	-																
022	S-022	地盤想定断面図-2	-	072	S-072	2階PC合成床板割付図	1/100, 1/200																
023	S-023	地盤想定断面図-3	-	073	S-073	3階PC合成床板割付図	1/100, 1/200																
024	S-024	地盤想定断面図-4	-	074	S-074	4階PC合成床板割付図	1/100, 1/200																
025	S-025	地盤想定断面図-5	-	075	S-075	R階PC合成床板割付図	1/100, 1/200																
026	S-026	地盤想定断面図-6	-	076	S-076	PC合成床板リスト-1	1/10, 1/20, 1/40																
027	S-027	地盤想定断面図-7	-	077	S-077	PC合成床板リスト-2	1/5, 1/10, 1/20																
028	S-028	地盤想定断面図-8	-	078	S-078	小梁・片持梁断面リスト	1/40																
029	S-029	地盤想定断面図-9	-	079	S-079	スラブ・壁・階段・鉄骨部材リスト	1/40																
030	S-030	地盤改良特記事項	-	080	S-080	ラーメン詳細配筋図-1	1/40																
031	S-031	地盤改良伏図	1/200	081	S-081	ラーメン詳細配筋図-2	1/40																
032	S-032	地盤改良断面図-1	1/200	082	S-082	雑詳細図-1	1/30																
033	S-033	地盤改良断面図-2	1/200	083	S-083	雑詳細図-2	1/30																
034	S-034	地盤改良断面図-3	1/200	084	S-084	雑詳細図-3	1/30																
035	S-035	地盤改良断面図-4	1/200	085	S-085	屋上設備置き場鉄骨梁台配置図	1/200																
036	S-036	地盤改良断面図-5	1/200	086	S-086	基礎梁貫通伏図	1/200																
037	S-037	地盤改良断面図-6	1/200	087	S-087	1階梁貫通伏図	1/200																
038	S-038	地盤改良断面図-7	1/200	088	S-088	2階梁貫通伏図	1/200																
039	S-039	地盤改良断面図-8	1/200	089	S-089	3階梁貫通伏図	1/200																
040	S-040	地盤改良断面図-9	1/200	090	S-090	4階梁貫通伏図	1/200																
041	S-041	地盤改良断面図-10	1/200	091	S-091	R階梁貫通伏図	1/200																
042	S-042	地盤改良断面図-11	1/200																				
043	S-043	基礎伏図	1/200																				
044	S-044	1階梁伏図	1/200																				
045	S-045	2階梁伏図	1/200																				
046	S-046	3階梁伏図	1/200																				
047	S-047	4階梁伏図	1/200																				
048	S-048	R階梁伏図	1/200																				
049	S-049	軸組図-1	1/200																				
050	S-050	軸組図-2	1/200																				

構造設計概要

1 構造概要

a 構造種別

地上：●RC造 ○S造 ○SRC造 ○その他 ()
地下：●RC造 ○S造 ○SRC造 ○その他 ()

b 架構形式

地上：X方向：耐震壁付きラーメン構造
Y方向：耐震壁付きラーメン構造
地下：X方向：なし
Y方向：なし

c 耐震構造システム

●耐震構造

重要度係数 I = ○1.0 ●1.25 ○1.30 ○1.5
重要度係数の適用 ●壁量に考慮 ○1次・2次設計とも
○免震構造 (免震層の位置：○基礎免震 ○中間階(柱頭)免震 [階下])
○制振構造 (○履歴系 ○粘性系)

d 基礎種別

○杭基礎 (○場所打ちコンクリート杭 ○既製コンクリート杭 ○鋼管杭)
●直接基礎 (●独立基礎 ●べた基礎 ○布基礎) ●地盤改良を併用

支持層：風化花崗岩 設計GL- 0～19 m 以深

2 計算方法

●許容応力度等計算 (耐震設計の計算ルート： 1)
○保有水平耐力計算 (耐震設計の計算ルート：)
○告示2009号 (告示免震)
○その他の計算法 ()
○大臣認定 (○高層 ○免震 ○その他 ())

3 外力など

a 地震力

地域係数	Z= ○1.2 ●1.0 ○0.9 ○0.8 ○0.7
地盤種別	第 2 種地盤 Tc= 0.60 sec (●施行令 ○実測)
振動特性係数	X方向：Rt= 1.00 Y方向：Rt= 1.00
標準せん断力係数	一次設計 X方向：C0= 0.20 二次設計 X方向：C0= 1.00 Y方向：C0= 0.20 Y方向：C0= 1.00

上記のC0には、重要度係数を含まない、

b 風荷重 (N/m²)

地表面粗度区分	○Ⅰ ○Ⅱ ●Ⅲ ○Ⅳ
基準風速	V0= 34 m/s 速度圧 q= 0.6E ₀ ²

大臣認定建物の場合、
仕上げ材等の検討における風荷重の再現期間は100年とする

c 積雪荷重 (N/m²)

区域	●多雪区域外 ○多雪区域
設計積雪量	80 cm
単位重量	20 N/m ³ /cm
低減	●無し ○有り (長期： 短期：)

d 積載荷重 (N/m²)

室名	床用	小梁用	架構用	地震用
屋上	1,800	←	1,300	600
実習室	4,900	←	2,600	1,600
教室	4,900	←	2,100	1,100
事務室	3,900	←	2,100	1,100
大講義室	3,500	←	3,200	2,100
廊下	3,500	←	3,200	2,100
便所	1,800	←	1,300	600

e 土圧及び水圧など

土圧係数	k= 0.5
設計用地下水位	設計GL- 4.0 m (無水堀り水位 GL- 1.65～8.80mの平均値)
凍結深度	設計GL- — m
地盤液状化の判定	○無し ●有り
片土圧	●無し ○有り
水圧	●無し ○有り

4 層間変形角など

設計用層間変形角の限界値	中地震時 X方向：1/200 Y方向：1/200 大地震時 X方向：1/100 Y方向：1/100
EXP.J部の躯体クリアランス	無し

5 その他

増築の有無	●無し ○有り
-------	---------

6 地盤調査資料

○無
●有 ●敷地内で本工事のために行われた調査資料
○敷地内で既存に行われた調査資料
○近隣敷地での調査資料
●標準貫入試験 ○平板載荷試験
●孔内水平載荷試験 ○現場透水試験
○PS検層 ○常時微動測定 ○揚水試験
●物理試験 ●一軸圧縮試験 ●三軸圧縮試験
●圧密試験 ●動的変形特性試験 ●液状化の判定
○その他 ()

建築工事(構造)特記仕様書

適用について

この特記仕様書は、建築工事特記仕様書の内、構造に関わる3章～7章に関して記載したものである。

この特記仕様書は、国土交通省大臣官房官庁営繕部監修「公共建築工事標準仕様書(建築工事編)令和4年版」(以下、標仕という)に基づいて記載している。

設計図面及び特記仕様書に記載されていない事項は、標仕による。

特記仕様書の章、節、項番号及び表番号は、追加の場合を除き標仕の当該番号とする。

特記仕様書の以下の表記は、次による。

[読替]：標仕の当該章、節、項の規定を特記の規定に読み替える。

[追加]：標仕の章、節、項の規定に新たに章、節、項を追加する。

特記事項の内、選択肢があるものは、●印のついたものを適用し、○印は適用しない。

特記仕様書および基準図などに記載されていない事項については、日本建築学会建築工事標準仕様書(JASS)をはじめ、日本建築センター、日本建築学会などの各種規準、指針など(最新版)に準じて対応する。

3章 土 工 事

1節 共通事項

3.1.4 [追加] その他

土工事、基礎工事、杭工事については、事前に調査した資料(地盤調査など)により想定しており、工事施工にあたり、調査資料と現状に差異が生じた場合は、設計を変更することがある。土工事などの施工中に、文化財や障害物を発見した場合は、調査の上、発注者、監理者と協議の上、処理する。
発生材や障害物の処理費については、共通特記仕様書 1.3.12「発生材の処理等」による。

低騒音型、低振動型建設機械指定要項に基づき指定された建設機械を使用する。

3.1.5 [追加] 地中障害等

a ボーリング調査での障害物等の記事 ○有(記事：)
●無
b 試掘による発生土内の障害物等の調査 ○行う ●行わない
試掘調査は、敷地内を10mグリッド毎に1箇所、深さ2m程度を目安にして計画する。

3.1.6 [追加] 既存杭、躯体の撤去及び再利用

既存杭、既存躯体が存在されている場合の適用は下記とする。
a 既存杭 ○全て撤去する
○新設杭と干渉するものは撤去する
b 既存躯体 ○全て撤去する
○新設建物と干渉する部分は撤去する
c 再利用 ○既存躯体を山留めに利用する
○既存躯体に流動化処理土等を充填して地業として利用する
○
既存杭を撤去した場合は、流動化処理土等で適切に埋戻す。埋戻しに際しては、後の新設杭の施工性等に配慮して計画し、監理者の承認を得ること。

2節 根切り等

3.2.3 埋戻し及び盛土

材料及び工法は、表3.2.1により、種別は下記による。
種別 ●A種 ○B種 ○C種 ○D種
表中の良質土とは原則として、粘土分の少ない砂質土とする。
a 構外処分 ●指定なし ○指定 (○ km先で)
○処分方法 (○積み下ろしのまま ○敷き均し)
構外処分する際は、関係法令に準拠し適切に処理する。
b 構内処分 ○敷均し整地 ●集積天端均し → ○集積天端均し
c 構内仮置 ○有 ○無

3節 山留め

3.3.1 [追加] 山留めの設置

山留め設置に伴う余剰泥土の発生については、その抑制、低減を図り、産業廃棄物の低減に努めること。

●撤去する ○撤去しない (範囲は図示による)

3.3.4 [追加] 環境配慮

ベントナイト液、セメント系固化材などの類を使用する工事を行う場合は、周辺地域の井水や地下水に対して影響を与えないことや、セメント系材料により現状地盤に汚染を生じさせないことを、六価クロム溶出試験などにより事前に確認し、監理者に報告すること。

4章 地 業 工 事

1節 共通事項

4.1.4 [追加] 周辺環境に対する配慮

特殊地業の施工に際しては、3.3.4に示す内容について確認し、監理者に報告すること。

2節 試験及び報告書

4.2.2 試験杭

○試験杭 ○最初の1本 (ボーリング調査位置の近傍とする)
○ () 本 位置は構造図による
工法が複数の場合は、工法ごとに実施する。

4.2.3 杭の載荷試験

○杭の鉛直載荷試験 ()箇所 位置及び載荷荷重等は構造図による
又は水平載荷試験 試験の方法、報告書の記載事項等は構造図による

4.2.4 地盤の載荷試験

●地盤の平板載荷試験 (1)箇所 位置及び載荷荷重等は構造図による
試験は、官庁営繕監修「敷地調査標準仕様書」及び「平板載荷試験方法」(地盤工学会基準 JGS 1521)による
載荷板は300 φとし、設計用長期許容支持力の3倍以上の荷重を確認すること。

4.2.6 [追加] 事前調査

○支持地盤確認用の追加ボーリング
()箇所 ボーリング径 66 φ 位置は構造図による
支持地盤確認を目的とするため、地盤性状図及び支持層の土質等から、支持層の近傍の標準貫入試験を行い支持層のレベルを確認する

3節 既製コンクリート杭地業

4.3.3 材 料

4.3.4 セメントミルク工法
支持地盤への掘削深さは15m、杭の根入れ深さは1.0mとする
○特定埋込杭工法
建築基準法に基づく埋込杭工法とし、杭材料は指定又は認定条件に適合するもの
○フレボーリング拡大根固め工法 周辺固定液 ○有 ○無
○中掘拡大根固め工法
○その他の工法 ()

4.3.5 特定埋込杭工法

c 杭先端部の形状：○開放形 ○半開放形 ○閉塞形 ○構造図による
d 継手の工法：○アーク溶接 ○機械式継手
機械式継手は指定性能評価機関による性能評価品とすること

4.3.6 継 手

e PHC杭端板の引張対応：○する(構造図による) ○しない
f 杭頭処理：○レベル止め ○切りそろえ(主筋は基礎スラブに定着)
g 杭頭補強：○スタッド式杭頭接合法 (SC杭以外の場合)
○鉄筋溶接工法 (SC杭の場合)
○ ()
仕様及び材料等は、構造図による

4.3.7 根固め部の強度確認と形状確認

h 支持地盤：構造図による
i 施工精度：杭の水平方向の位置のずれの精度
○100mm ○mm
j 根固め部の強度確認と形状確認
先端支持力係数 α<300 ○行う ○行わない
先端支持力係数 α≥300 ○行う ○行わない
強度確認

工 法	試料採取	試料数
中掘拡大根固め工法	○ 未固結試料採取	別杭 (1本)
	○ 固結試料採取	本杭 (全体の1%以上)
フレボーリング根固め工法	○ 未固結試料採取	別杭 (1本)
	○ 固結試料採取	本杭 (全体の1%以上)

注) 固結試料採取は、コア採取により、根固めの上・中・下の3深度から採取する。

4.3.10 [追加] 形状確認

形状確認は、先端支持力に関わらず、拡張の作動確認等を全数行うこと。

工 法	方 法	箇所数
中掘拡大根固め工法	ボアホールソナー	本杭 (1本)
フレボーリング根固め工法		

注) ボアホールソナーは、固結試料採取孔にて実施する。
形状確認は、先端支持力に関わらず、拡張の作動確認等を全数行うこと。

4節 鋼杭地業

4.4.3 [追加] 材 料

4.4.4 工 法

a 材料：○鋼管杭 ○SKK400,STK400 ○SKK490,STK490
○H形鋼杭 ○SHK400 ○SHK490M
b 工法：○フレボーリングの併用 掘削深さ ○構造図による ○
掘削径 ○構造図による ○
推定支持力算定方法 構造図による
○特定埋込杭工法
建築基準法に基づく埋込杭工法とし、杭材料は指定又は認定条件に適合するもの
○回転圧入(貫入)工法
○鋼管ソイルセメント杭工法
○中掘拡大根固め工法

4.4.5 継 手

c 先端部形状：○開放形 ○半開放式 ○閉塞形
d 現場継手の形状：○鋼管杭 ○アーク溶接 ○機械式継手
機械式継手は指定性能評価機関による性能評価品とすること
○H形鋼杭 ○高力ボルト ○構造図による

4.4.6 [追加] 杭頭の処理等

e 杭頭処理：○レベル止め ○切りそろえ(ガス切断)
f ネガティブフリクション対策：○不要 ○要(構造図による)
g 電気防蝕処理：○不要 ○要
h 杭頭部の中詰め材料：○コンクリート ○ソイルセメント ○山砂
i 杭頭補強：構造図による
j 支持地盤：構造図による
k 施工精度：杭の水平方向の位置のずれの精度
○100mm ○mm

5節 場所打ちコンクリート杭地業

4.5.4 材料その他

a 鉄筋 帯筋の形状、鉄筋かこの補強およびスベアー等の仕様は構造図による。
鉄筋のかぶり厚さ ○100mm ○200mm(手掘り深礎)
b コンクリート
セメント ○高炉セメントB種 ○普通セメント
コンクリートの設計基準強度 (N/mm²)
○24 ○27 ○30 ○33 ○
コンクリートの種別 ○A種(無水掘りの場合) ○B種(左記以外)
スランプ(cm)
○18 ○21
コンクリートの打込に支障の恐れがある場合は、監理者の承認を受けて スランプを21cmとすることができる。
構造体強度補正值(S) ○ N/mm²
ただし、場所打ち鋼管コンクリート杭工法及び杭底杭工法は、工法で定められた条件の値とし、評定で適用外条件となる場合は、昭和56年建設省告示1102号第1による。また、大臣認定コンクリートとなる場合は認定条件による。なお、上記以外の工法については評定条件による。

4.5.5 アースドリル工法、リバース工法及びオールケーシング工法

c 支持地盤：構造図による
d 工法：○アースドリル工法 ○リバース工法 ○オールケーシング工法
杭頭鋼管巻き ○有(○SKK400 ○SKK490) ○無
杭底 ○有 ○無
杭底部の工法 ○アースドリル工法 ○リバース工法
リバース工法スタッドパイプの建込方法 ○油圧ジャッキ ○パイプロハンマー
○深礎工法 ○手掘り ○機械掘り

4.5.6 場所打ち鋼管コンクリート杭工法及び杭底杭工法

e 孔壁測定：○全数 ○5本に1本
f スライム処理：スライム処理は、砂分離装置およびスライム除去装置を用いて行う
安定液の回収液砂分率 ○2%以下 ○1%以下 ○
測定頻度 ○全数
砂分率の測定は鉄筋かご建込み直前に孔底付近から回収した安定液で測定すること。ただし、砂層が少ない地層構成の場合、試験杭の結果に基づき砂分率の管理値及び測定の有無を監理者と協議すること。

4.5.7 [追加] 杭頭の処理

静的破砕剤の使用 ○無 ○有

4.5.9 [追加] 出来形の確認

出来形確認 杭施工後、杭頭から1mの範囲の土を掘削し、杭頭のコンクリートの状況を確認する。確認後の埋戻しは砕石で行い転圧を十分行うこと。
抜き取り率 ○15% ○ %
杭頭鋼管巻きの場合、この項は省略する。
調査方法、抜き取り率などは、施工要領に応じて、監理者と協議して決定する。

6節 砂利、砂、捨コンクリート地業等

4.6.2 材料

砂利地業に使用する砂利は、再生クラッシュラン、切込砂利又は切込砕石とする
砂地業に使用する砂は、シルト、有機物等の混入しない締固めに適した山砂、川砂又は砕砂とする

4.6.3 砂利及び砂地業

砂利及び砂地業：厚さ(mm) ●60 (基礎下)
○150 ()
○ ()
地盤改良の直上は、砂利及び砂地業は省力し、捨コンクリート地業を施す
捨コンクリート地業：厚さ(mm) ●50 (基礎下)
○100 ()
○ ()

4.6.4 捨コンクリート地業

床下防湿層の適用、範囲及び種類は意匠図による

4.6.5 床下防湿層

7節 地盤改良 [追加]

4.7.1 [追加] 地盤改良など

○浅層混合処理工法 適用範囲、仕様は構造図による

●深層混合処理工法 適用範囲、仕様は構造図による

○静的締固め砂杭工法 適用範囲、仕様は構造図による

●置換コンクリート工法 (ラップルコンクリート) 適用範囲は構造図による
コンクリートの設計基準強度 (N/mm²) ○15 ●18
構造体強度補正值(S) (N/mm²) ●0 ○3
スランプ(cm) ●15 ○18

文書番号G73-23-20240301 建築工事(構造)特記仕様書1

訂正

件名

岩手県立宮古商工高等学校及び岩手県立宮古水産高等学校
校舎新築(建築)工事

図面名称

建築工事(構造)特記仕様書 -1

縮尺

A1版1: NS
A3版1: NS

図面番号

SS- 001

5章 鉄 筋 工 事				4節 ガス圧接				6章 コ ン ク リ ー ト 工 事				8節 型枠																																	
2節 材 料				5.4.1 [追加] 一般事項				1節 共通事項				6.8.1 型枠一般 [追加]																																	
5.2.1 鉄 筋	<table><tr><th>種類</th><th>記 号</th><th>使用部位</th><th>呼び径(mm)</th></tr><tr><td rowspan="5">異形鉄筋 (JIS G 3112)</td><td>●SD295</td><td>主筋、帯筋、あばら筋</td><td>●D16以下</td></tr><tr><td>●SD345</td><td>主筋</td><td>●D19以上</td></tr><tr><td>●SD390</td><td>主筋</td><td>●D29以上</td></tr><tr><td>○SD490</td><td>主筋</td><td>○</td></tr><tr><td>○</td><td></td><td></td></tr><tr><td rowspan="3">建築基準法に基づき 認定を受けた せん断補強筋</td><td>●785N/mm²級</td><td>梁貫通補強筋</td><td>●S16以下</td></tr><tr><td>○</td><td></td><td></td></tr><tr><td></td><td></td><td></td></tr></table>			種類	記 号	使用部位	呼び径(mm)	異形鉄筋 (JIS G 3112)	●SD295	主筋、帯筋、あばら筋	●D16以下	●SD345	主筋	●D19以上	●SD390	主筋	●D29以上	○SD490	主筋	○	○			建築基準法に基づき 認定を受けた せん断補強筋	●785N/mm ² 級	梁貫通補強筋	●S16以下	○						記載なき事項は、日本鉄筋継手協会「鉄筋継手工事標準仕様書ガス圧接継手工事」 (以下、鉄筋標仕(圧接)という)による。				6.1.3 [追加] 使用コンクリート 一 覧				a 増打ち厚さ 増打ち厚さは意匠図による他、下記による。 外 部 ●20mm ○25mm ○ mm 内 部 ●0mm ○ mm 下記の場合は、内部に増打ちを施す。 打ち出し塗装仕上げなどあらわしとなる仕上げの部分 ●10mm ○ mm 外壁面の内側 ●10mm ○ mm デッキプレートのかかり代となる梁の側面 ●10mm ○ mm 耐久性上不利な箇所 ●10mm ○ mm 耐久性上不利な箇所の増打ちは、上記の数値に外内部の増打ち厚さを加えたものとする。 耐久性上不利な箇所の増打ちは、目地底にも適用する。			
種類	記 号	使用部位	呼び径(mm)	
異形鉄筋 (JIS G 3112)	●SD295	主筋、帯筋、あばら筋	●D16以下	
	●SD345	主筋	●D19以上	
	●SD390	主筋	●D29以上	
	○SD490	主筋	○	
	○	
建築基準法に基づき 認定を受けた せん断補強筋	●785N/mm ² 級	梁貫通補強筋	●S16以下	
	○	
5.2.2 溶接金網	種類と鉄線の形状 種類:レギュラー溶接金網 鉄線の形状:丸鉄線 網目の寸法(mm) ●100 ○150 鉄線の径(mm) ●6.0 ○4.5 合成スラブの配筋は構造図による			5.4.2 [追加] ガス圧接作業を行う技能資格者				5.4.3 [追加] 圧接部の試験を行う技能資格者				6.8.2 材料																																	
3節 加工及び組立				5.4.4 [読替] 鉄筋の圧接前の端面				5.4.5 圧接一般				6.8.2 材 料																																	
5.3.3 [追加] 組 立	スペーサー 片持ちスラブ基端部のスラブ筋用のスペーサーは連続形パーサポートとする。			5.4.7 [(2)読替] 鉄筋の圧接後の圧接部の試験				5.4.10 [読替] 圧接完了後の圧接部の試験				6.8.4 [追加] 型枠の存置期間及び取外し																																	
5.3.4 継手及び定着	a 継手の工法(5.3.4(1)) <table><tr><th>部 位</th><th colspan="3">継 手 工 法 と 適 用 径 の 範 囲</th></tr><tr><td>柱 主 筋</td><td>●重ね継手(●D16以下○)</td><td>●ガス圧接 (●D19以上○)</td><td>○機械式継手 (○D32以上)</td></tr><tr><td>梁 主 筋</td><td>●重ね継手(○D16以下○)</td><td>●ガス圧接 (●D19以上○)</td><td>○機械式継手 (○)</td></tr><tr><td>基礎スラブ、耐圧スラブ、土圧壁等</td><td>●重ね継手(●D25以下○)</td><td>●ガス圧接 (●D29以上○)</td><td>○機械式継手 (○)</td></tr><tr><td>杭 主 筋</td><td>○重ね継手(○D32以下○)</td><td>○ガス圧接 (○ ○)</td><td>○機械式継手 (○)</td></tr></table> SD490材の継手は、原則として機械式継手とする。 b 継手の位置及び長さ(5.3.4(2),(3)) ●鉄筋コンクリート基準図による ○構造図による c 隣り合う継手の位置(5.3.4(4)) ●表5.3.3による ○構造図による(先組み工法で柱、梁の主筋を同一箇所に設ける場合等) d 定着長さ(5.3.4(5)(7)) ●鉄筋コンクリート基準図による ○構造図による e 仕口内の定着長さが確保できない場合(5.3.4(5)(イ)) ●鉄筋コンクリート基準図による ○構造図による f 機械式定着工法(5.3.4(5)(ウ)) ○適用する 機械式定着工法(プレート定着工法)は、指定審査機関の一般認定を受けた工法とする。			部 位	継 手 工 法 と 適 用 径 の 範 囲			柱 主 筋	●重ね継手(●D16以下○)	●ガス圧接 (●D19以上○)	○機械式継手 (○D32以上)	梁 主 筋	●重ね継手(○D16以下○)	●ガス圧接 (●D19以上○)	○機械式継手 (○)	基礎スラブ、耐圧スラブ、土圧壁等	●重ね継手(●D25以下○)	●ガス圧接 (●D29以上○)	○機械式継手 (○)	杭 主 筋	○重ね継手(○D32以下○)	○ガス圧接 (○ ○)	○機械式継手 (○)	5.5.1 [追加] 一般事項				5.5.2 [追加] 機械式継手の作業を行う技能資格者				5.5.3 [追加] 工 法													
部 位	継 手 工 法 と 適 用 径 の 範 囲	
柱 主 筋	●重ね継手(●D16以下○)	●ガス圧接 (●D19以上○)	○機械式継手 (○D32以上)	
梁 主 筋	●重ね継手(○D16以下○)	●ガス圧接 (●D19以上○)	○機械式継手 (○)	
基礎スラブ、耐圧スラブ、土圧壁等	●重ね継手(●D25以下○)	●ガス圧接 (●D29以上○)	○機械式継手 (○)	
杭 主 筋	○重ね継手(○D32以下○)	○ガス圧接 (○ ○)	○機械式継手 (○)	
5.3.5 鉄筋のかぶり厚さ及び間隔 [追加]	a かぶり厚さ ●表5.3.6による ○構造図による かぶり厚さは、増打ちなどの仕上げを除く構造躯体表面までの最短距離とする。ただし、増打ちが10mm以上ある場合は、耐久性上有効な仕上げとみなし、表5.3.6を適用する。 誘発目地などにより最小断面となる部分のかぶり厚さは、目地底から算定する。その場合の表の適用は、「仕上げあり」の数値を適用する。 塩害を受けるおそれがある部分など耐久性上不利な箇所のかぶり厚さは、6.8.1 a 増打ち厚さの耐久性上不利な箇所に示す増打ちの数値を、表5.3.6に加えた値とする。 軽量コンクリートで土に接する部分のかぶり厚さは、表5.3.6の値に10mmを加えた値とする。 高炉セメントB種を用いる部分のかぶり厚さは、表5.3.6の値に10mmを加えた値とする。			5.5.4 [追加] 継手部の試験を行う技能資格者				5.5.5 施工完了後の継手部の試験				5.5.5 施工完了後の継手部の試験																																	
	b 間隔 機械式継手の鉄筋の間隔は、工法に応じて継手部に必要な間隔を確保すること。			5.5.5 施工完了後の継手部の試験				5.5.5 施工完了後の継手部の試験				5.5.5 施工完了後の継手部の試験																																	
5.3.7 各部配筋				5.5.5 施工完了後の継手部の試験				5.5.5 施工完了後の継手部の試験				5.5.5 施工完了後の継手部の試験																																	
鉄筋コンクリート構造基準図 3.4				5.5.5 施工完了後の継手部の試験				5.5.5 施工完了後の継手部の試験				5.5.5 施工完了後の継手部の試験																																	
鉄筋コンクリート構造基準図 3.5 4.2 5.2				5.5.5 施工完了後の継手部の試験				5.5.5 施工完了後の継手部の試験				5.5.5 施工完了後の継手部の試験																																	
文書番号G73-23-20240301 建築工事(構造)特記仕様書2				5.5.5 施工完了後の継手部の試験				5.5.5 施工完了後の継手部の試験				5.5.5 施工完了後の継手部の試験																																	

	訂正	-										件名	岩手県立宮古工商高等学校及び岩手県立宮古水産高等学校 校舎新築(建築)工事				
		-										図面名称	建築工事(構造)特記仕様書 - 2	縮尺	A1版1:NS A3版1:NS	図面番号	SS-002
		-															
		-															

7章 鉄 骨 工 事		7.2.9 [追加] 柱底均しモルタル		無収縮モルタルは、7.2.9(2)による。 技術評定を取得した露出固定柱脚の均しモルタルは、技術評定の仕様による。		7節 スタッド溶接及びデッキプレートの溶接		13節 その他 [追加]																
1節 共通事項		3節 工作一般				7.7.8 デッキプレートの溶接		7.13.1 [追加] 品質管理																
7.1.3 鉄骨製作工場	鉄骨製作工場 鉄骨製作工場の区部は下記とし、製作範囲は各グレードの適用範囲内とし、本工事における材質および最大板厚の突合せ溶接部の実績が過去3年以内にあること。 ○ 建築基準法施行規則第1条の3の規定に適合する国土交通大臣認定工場とし、区分は Hグレード以上とする。 ● 建築基準法施行規則第1条の3の規定に適合する国土交通大臣認定工場とし、区分は Mグレード以上とする。 鉄骨製作工場の選定に際しては、事前に会社概要及び実績等を監理者に提出の上、承認を得ること。その際、監理者が必要と判断した場合は、施工者に選定した鉄骨製作工場に対して工場調査の実施を指示する。	7.3.2 工作図 7.3.8 ボルト孔 7.3.10 [追加] 仮組		高力ボルト、普通ボルト及びアンカーボルトの間隔、ゲージなどは鉄骨基準図による。 孔径は、7.3.8(3)による。 ● 実施しない ○ 実施する 仮組を実施する場合の目的、範囲は下記による。 仮組方法、測定及び確認項目等を記載した仮組要領書を作成し、監理者の承認を受ける。 目的 ○ たわみ量の測定 ○ 寸法精度、納まりの確認 ○ 部材の締め付け範囲 構造図による		a 鉄面の素地ごしらえ ○ A種 ○ B種 ● C種 b 塗料種別 ● A種：JIS K 5674：鉛・クロムフリーさび止めペイント（1種[溶剤系]） ○ B種：JIS K 5674：鉛・クロムフリーさび止めペイント（2種[水系]） c 塗装回数 <table><thead><tr><th>部 位</th><th>工場</th><th>工事現場</th></tr></thead><tbody><tr><td>一般部分(貫通スリーブ内を含む)</td><td>○ 1回 ● 2回</td><td>○ 1回 ○ 2回</td></tr><tr><td>工事現場接合部</td><td></td><td>○ 1回 ● 2回</td></tr><tr><td>工事現場建方後塗装できない部分</td><td>○ 1回 ● 2回</td><td></td></tr><tr><td colspan="3">塗装回数2回の場合は1回目と2回目の色を変える。</td></tr></tbody></table> d 塗膜厚の検査 ● 要 ○ 不要 e 耐火被覆材が吹付け工法の場合は、下記の場合を除き、さび止め塗装を行わない。 施工中に鉄骨表面に生じる浮き錆が、近隣に飛散する恐れがある部分、または下層階の外装仕上げなどを汚損する恐れがある部分(外周部の架構および該当部分) 相対湿度が70%を超える高温状態となることが予想される部分 吹付け工法を施す面の錆止め塗装は、吹付けが行われる時点より、1ヶ月以上前に塗布し、完全塗膜が形成されることを確認すること。また、吹付け前にアクリル系のプライマー処理を施して付着力を増すこと。 f 耐火被覆材が張付け工法、巻付け工法など、吹付け工法以外の場合は、上記 a～dの錆止め塗装を適用する。		部 位	工場	工事現場	一般部分(貫通スリーブ内を含む)	○ 1回 ● 2回	○ 1回 ○ 2回	工事現場接合部		○ 1回 ● 2回	工事現場建方後塗装できない部分	○ 1回 ● 2回		塗装回数2回の場合は1回目と2回目の色を変える。			7.13.1 [追加] 品質管理 鉄骨製作に際しては、以下の検査を実施すること。 ● 現寸検査 現寸検査は、鉄骨製作に先立ち、部材納まりなどを確認することを目的に実施する。 a 主要な部位について、現寸の製作フィルムを作成して実施する。 b 現寸検査は、製作工場の現寸場にフィルムを並べて実施することを原則とする。 c 検査に先立ち、現寸検査要領書を作成し、監理者の承認を受けること。 ● 試作品検査 試作品検査は、製作工程の初期段階に、協議した製作方法および製作精度の確認を目的に実施する。 a 試作品検査は、指定された柱などについて、組立て溶接状態の製品1台、本溶接が完了した完成品1台を対象に実施する。 b 検査対象の試作品は、溶接部の受入検査を実施すること。 c 組立て溶接状態の製品及び本溶接が完了した完成品は、監理者の承認を受けて本工事に使用できる。 d 製作工程に応じた試作品の状態を含め、試作品検査要領書を作成して監理者の承認を受けること。 ● 製品検査(受入検査) a 製品検査は、日本建築学会「建築工事標準仕様書JASS6」及び「鉄骨精度測定指針」により実施する。寸法精度の受入検査は、社内検査記録が全数あることを前提とし、下記のいずれかの方法による。 ○ 書類検査1と対物検査1 ● 書類検査1と対物検査2 b 溶融亜鉛めっき部材については、めっき前とめっき後に検査を行う。めっき後の検査の項目は、寸法精度、摩擦面の処理状態、めっき量とする。 c 検査に先立ち、製品検査要領書を作成し、監理者の承認を受けること。 製作工場では、溶接部の外観および超音波探傷、製品寸法の自主検査記録が100%揃っていること。 工場製作の抜取検査は、品質が安定しており、日常の平均不良率が十分に小さいことを前提としている。この前提が満足できていない可能性がある場合は、検査率を別途に定めるなど監理者と協議のこと。	
部 位	工場	工事現場																						
一般部分(貫通スリーブ内を含む)	○ 1回 ● 2回	○ 1回 ○ 2回																						
工事現場接合部		○ 1回 ● 2回																						
工事現場建方後塗装できない部分	○ 1回 ● 2回																							
塗装回数2回の場合は1回目と2回目の色を変える。																								
2節 材料		7.6.3 [読替] 溶接作業を行う技能資格者		溶接技能者技量付加試験 本工事に従事する溶接技能者は、それぞれの溶接条件に対応するAW検定試験(建築鉄骨溶接技量検定)の合格者または以下の技量付加試験に合格した者とする。 ただしAW検定合格者とする場合は一覧表を提示し、従事する溶接技能者を決定したうえで、監理者の承認を受ける。 a AW検定試験に準じて試験要領書を作成し、監理者の承認後、監理者立会いのもとで試験を実施する。 b 試験結果の有効期限は原則として2年とする。ただし、工事現場溶接に従事する溶接技能者については、本工事期間のみとする。 c 本工事以外の技量付加試験結果などで鉄骨製作工場の実績を調査のうえ、監理者がその必要がないと認めた場合は、付加試験を省略することができる。 d 試験項目 ● 工場溶接(鋼製エンドタブ)技量試験 ● 工場溶接(代替エンドタブ)技量試験(固形タブ使用の場合) ● 工事現場溶接(鋼製エンドタブ)技量試験 ○ II種(下向、横向) ● III種(下向、横向、立向) ○ 工事現場溶接(代替エンドタブ)技量試験(固形タブ使用の場合) ○ 鋼管溶接技量試験 ○ 建築鉄骨ロボット溶接オペレーター資格試験(ロボット溶接使用の場合) ○ RT種(平板十字) ○ RC種(角形鋼管) ○ RP種(円形鋼管)		9節 耐火被覆		7.13.2 [追加] 溶接施工試験																
[追加] 電炉鋼材の取扱いについて a 490N/mm ² 級の電炉広幅平鋼を使用する場合は「490N/mm ² 級 建築構造用広幅平鋼メーカー規格」(普通鋼電炉工業会)に準拠すること。 b SN材の内、下記に示す特定の部位に電炉鋼材を使用する場合は、JIS規格や上記メーカー規格以外に、部位毎の追加仕様を満足すること(ミルシートにて確認する)。また、メーカー選定にあたっては、この追加仕様を満足する材料供給が可能かどうか、工場の品質管理記録を提出し監理者の承認を得ること。 板厚方向に引張を受ける部位に使用する場合(SN-C材) シャルピー吸収エネルギー最小値(0℃) VEo≧100J 板厚方向絞り RA≧25% 板厚 電炉厚板 t≦40mm 電炉広幅平鋼 t≦32mm 電炉形鋼は使用しない 板厚方向には引張を受けないが、梁端部、柱端部など塑性化を許容する部位に使用する場合(SN-B材) シャルピー吸収エネルギー平均値(0℃) VEo≧100J シャルピー吸収エネルギー最小値(0℃) VEo≧ 70J 板厚 電炉厚板 t≦40mm 電炉広幅平鋼・電炉形鋼 t≦32mm		7.6.4 溶接の準備 7.6.7 溶接施工		耐火火被覆の種類、材料、工法、性能及び適用箇所等は、意匠図による。 耐火塗装、耐火シートの場合は下記による。 下地塗装の素地ごしらえは、スワイプブラスト程度以上とする。 溶接リード、仮設切断跡等は、グラインダー等により平滑にする。ただし、対象箇所については事前に監理者の承認を受けること。		7.13.2 [追加] 溶接施工試験 ○ 溶接施工試験 引張り強度490N/mm ² を超える規格の鋼材を使用する場合は、溶接施工試験を実施する。施工者は、鉄骨製作に先立ち、製作工場の実績、管理体制及び過去の試験結果の有無などを調査すること。 施工者は、試験計画書を作成し、監理者の承認後、監理者立会いのもとで試験を実施する。ただし、製作工場に十分な実績、管理体制能力があり、かつ、施工試験の結果などがある場合は、協議により施工試験を免除できる。																		
7.2.2 高力ボルト		ボルトの種類 ● トルシアン形高力ボルト(S10T) ○ JIS形高力ボルト(F10T) ● 溶融亜鉛めっき高力ボルト(F8T相当) ボルトの種類 ● 六角ボルト、六角ナット		[追加] 7.6.11 溶接部の試験を行う技能資格者		7.10.2 [追加] 建方精度 建方精度は、日本建築学会「建築工事標準仕様書JASS6」及び「鉄骨精度測定指針」により行い、測定時期は下記による。 ● 建方完了時 ● 高力ボルト締完了時 ● 工事現場溶接完了時 ○ 屋根葺完了時		7.13.3 [追加] 仕上げ、設備関連部材																
7.2.3 普通ボルト 7.2.4 アンカーボルト	ボルトの種類 構造用 : 建方用以外のアンカーボルト 技術評定を取得した露出固定柱脚 取得した評定の仕様による 主要構造躯体及び間柱などの二次部材 JIS B 1220 構造用両ねじアンカーボルトセット ● ABR400[軋造ねじ] ○ ABM400[切削ねじ] ● ABR490[軋造ねじ] ○ ABM490[切削ねじ] 屋外に使用する場合は溶融亜鉛めっき(ABR)とする 仕上げ材などの取付部 JIS G 3138 建築構造用圧延棒鋼 SNR400 建方用 : 鉄骨建方のみを目的としたもの(適用は構造図による) JIS G 3101 一般構造用圧延鋼材 SS400	[追加] 7.6.12 溶接部の試験		7.6.11による他、下記による。 技能資格者は、CIV認定事業所に所属し、下記の技能資格の両方を有する者とする。 建築鉄骨超音波検査技術者(日本鋼構造協会の認定者) JIS Z 2305レベル3またはレベル2(日本非破壊検査協会の認定者) レベル2技術者が受入検査を行った場合の試験結果の合否判定は、レベル3技術者が行うものとする。(NDI―UT3種または2種の資格者は、レベル3または2資格者と同等とする) a 試験の種類 完全溶込み溶接部 ● 超音波探傷試験 ● 外観検査 ● ABR400[軋造ねじ] ● 突合せ継手の食い違い仕口のずれ ● 外観検査 上記以外 ● 外観検査 b 試験の規準は、日本建築学会「鋼構造建築溶接部の超音波探傷検査規準」、「建築工事標準仕様書JASS6」、「鉄骨精度測定指針」及び鉄骨製作管理技術者登録機構「突合せ継手の食い違い仕口のずれの検査・補強マニュアル」による。 完全溶込み溶接部の受入検査は下記による。 c 工場溶接の場合 検査率 ● 7.6.11の方法 AOQL ● 2.5% ○ 4.0% ○ 100% ○ 第4水準 ● 第6水準 ○ その他の方法 ○ 100% 継手、仕口部のずれの検査率は、「検査・補強マニュアル」3.5.2による、 ○ 抜取り検査① ● 抜取り検査② d 工事現場溶接の場合 検査率 ● 100% 継手、仕口部のずれの検査率は、「検査・補強マニュアル」3.5.2による、 ● 100% 隅肉溶接部および部分溶け込み溶接部の受入検査の手法は下記による。 e 対象は工場製作分とする。 f 柱部材、梁部材を対象に、それぞれ受入検査数毎に30体ずつを1ロットとし、1ロットに対して3体を検査部材とする。 g 検査対象部位は、隅肉溶接および部分溶け込み溶接部とし、付属金物の取付部を含む全ての部位とする。 h 合否判定は、ロットの不合格溶接率が5%以下の場合はそのロットを合格とする。5%を超え10%以下の場合には、更に3体を検査し、合計の不良溶接率が5%以下であれば合格とする。これを満足しない場合は、ロットを不合格とし、残り全数検査を行う。		7.12.5 溶融亜鉛めっき高力ボルト接合 ボルト接合部の摩擦面処理 ● プラスト処理 ● リン酸塩処理 溶融亜鉛めっき高力ボルトのすべり係数試験 ● 不要 ○ 要 ただし、摩擦面にプラスト処理以外の処理を施す場合は、すべり係数試験を実施する。 亜鉛めっき面に錆止め塗装がある場合の仕様は、意匠図特記による。		7.13.3 [追加] 仕上げ、設備関連部材 付属鉄骨などエレベーターのレール受け及び中間ビームなどは意匠図による。 PC版など乾式仕上げ材の取付けファスナーは意匠図による。 設備架台、配管受けなどは意匠図による。 その他の乾式仕上げ材などの下地鉄骨は意匠図による。 付属鉄骨などと本体鉄骨の取合い 仕上げ部材を取付けるためのピース、仮設部材などは工場取付けを原則とする。 現場取付けとする場合は、捨てプレートを工場にて取付けるか、鉄骨工事の現場溶接技能者により取付けをすること。 内外装材などの仕上げ材取付け部について、下地鉄骨、ファスナーなどに、鉄骨納まりの不具合、ねじれ、垂れなど施工上、精度の不具合が生じないことを遅延なく確認し、監理者に報告すること。																
7.2.5 溶接材料	溶接材料は、表7.2.4による			[追加] 7.6.11 溶接部の試験を行う技能資格者		12節 溶融亜鉛めっき工法		その他																
7.2.6 ターンバックル	建築用ターンバックルブレース (JIS A 5540、JIS A 5541) 胴の種類 ● 割枠式 ○ バイプ式 ボルトの種類 ● 羽子板ボルト ○ 両ねじボルト			[追加] 7.6.11 溶接部の試験を行う技能資格者		7.12.1 [追加] 一般事項		7.13.3 [追加] 仕上げ、設備関連部材																
7.2.7 [追加] 床構造用のデッキプレート	デッキプレート(JIS G 3352、3302)の材料は次による。 a デッキプレート床 ○ SDP2G(Z12) ○ SDP2G(Z27) b 合成スラブ ○ SDP2G(Z12) ○ SDP2G(Z27) c 床型枠用 ● SGCC (Z12) ○ SGCC (Z27) デッキプレート床、合成スラブの形状は構造図による。 床型枠用の形状は、構造図によるほか、施工上必要な形状とする。 外部に面する部位、軒裏などで温度が外気となる部位に使用する場合は溶融亜鉛めっきは、Z27とする。 デッキプレート床、合成スラブに必要な耐火時間は意匠図による。	[追加] 7.6.12 溶接部の試験		[追加] 7.6.11 溶接部の試験を行う技能資格者		7.12.5 溶融亜鉛めっき高力ボルト接合		7.13.3 [追加] 仕上げ、設備関連部材																
7.2.8 スタッド	頭付きスタッド (JIS B 1198) スタッドの種類等(呼び径および寸法)は鉄骨基準図による			[追加] 7.6.11 溶接部の試験を行う技能資格者		7.12.5 溶融亜鉛めっき高力ボルト接合		7.13.3 [追加] 仕上げ、設備関連部材																

	訂正					件名	岩手県立富岡商工高等学校及び岩手県立富岡水産高等学校 校舎新築(建築)工事
						図面名称	建築工事(構造)特記仕様書-3
						縮尺	A1版1: N S A3版1: N S
						図面番号	SS- 003

鉄筋コンクリート構造基準図－1

1 総 則

1. 1 適用範囲

- 1) 本基準図は設計図(意匠図, 構造図)の鉄筋コンクリート造部分等に適用する。
- 2) 現場説明事項, 質疑応答書, 共通仕様書, 特記仕様書及び本構造図に記載のない事項は, 本基準図による。
- 3) 基準図と他の設計図との間に疑義が生じた場合は監理者の指示による。
- 4) 本図中の標仕○, △, □などの表記は, 公共建築工事標準仕様書(建築工事編)国土交通省大臣官房官庁営繕部監修(平成31年版)に記載による。
- 5) 本図を含む構造図に特記のない限り, 鉄筋はSD295A, SD295B, SD345, SD390とし, コンクリートはFc36以下とする。
- 6) 本図及び構造図などで配筋方法が不明の場合は下記の指針, 基準に準じ監理者と協議の上, 配筋方法を決める。
- (社)日本建築学会 建築工事標準仕様書・同解説 JASS5 鉄筋コンクリート工事
- (社)日本建築学会 鉄筋コンクリート造配筋指針・同解説
- (社)日本建築学会 鉄骨鉄筋コンクリート造配筋指針・同解説
- 7) 前項6)によって生じた変更は特記仕様書にいう軽微な変更とする。

2 一 般 事 項

2. 1 鉄筋の表示記号・呼名・単位

- 1) 本基準図を含む設計図に用いる鉄筋の表示記号は下記による。
- ただし, 書入れ表示がある場合は書入れによる。

異形鉄筋	D10	D13	D16	D19	D22	D25	D29	D32	D35	D38
記 号	●	×	∅	●	○	⊙	⊗	⊗	⊗	⊗

- 2) 本基準図を含む設計図に記載の d は, 異形鉄筋の呼び名の数値を示す。
- 3) 本基準図を含む設計図の書入れ寸法は特記のない限りmm単位とする。

2. 2 鉄筋の重ね継手及び定着の長さ

(1) 重ね継手長さ

径が異なる鉄筋の重ね継手の長さは, 細い鉄筋の径による。

耐力壁の鉄筋の重ね継手の長さは, 40dと下表のうち大きい値とする。

上記以外の鉄筋の重ね継手の長さは, 下表による。


鉄筋の種類	コンクリートの設計基準強度 Fc(N/mm ²)	L1(フックなし)	L1h(フックあり)
SD295A SD295B	18	45d	35d
	21	40d	30d
	24.27	35d	25d
	30.33.36	35d	25d
	42以上	30d	20d
SD345	18	50d	35d
	21	45d	30d
	24.27	40d	30d
	30.33.36	35d	25d
	42以上	30d	20d
SD390	21	50d	35d
	24.27	45d	35d
	30.33.36	40d	30d
	42以上	35d	25d

- (注) 1. L1, L1h: 重ね継手の長さ及びフックあり重ね継手の長さ。
2. フックありの場合のL1hは, フック部分 ℓ を含まない。
3. 軽量コンクリートの場合は, 表の値に5dを加えたものとする。
4. 鉄筋相互にあきがある場合は, あきの間隔が0.2L1かつ150mm以下のとき, 重ね継手としてよい。
5. 隣り合う継手の位置は, 表5.3.3による。

(2) 定着長さ

鉄筋の種類	コンクリートの設計基準強度 Fc(N/mm ²)	直線定着の長さ		フック有り定着の長さ			
		L1	L2	L3		L3h	
SD295A SD295B	18	45d	40d	20d	10d かつ 150mm 以上	35d	30d
	21	40d	35d			30d	25d
	24.27	35d	30d			25d	20d
	30.33.36	35d	30d			25d	20d
	42以上	30d	25d			20d	15d
SD345	18	50d	40d	(片持 小梁 の 場合は 25d)	(片持 スラブ の場合は 25d)	35d	30d
	21	45d	35d			30d	25d
	24.27	40d	35d			30d	25d
	30.33.36	35d	30d			25d	20d
	42以上	30d	25d			20d	15d
SD390	21	50d	40d			35d	30d
	24.27	45d	40d			35d	30d
	30.33.36	40d	35d			30d	25d
	42以上	35d	30d			25d	20d

- (注) 1. L1, L1h: 2以外の直線定着の長さ及びフックあり定着の長さ。
2. L2, L2h: 割裂破壊のおそれのない箇所への直線定着の長さ及びフックあり定着の長さ。
3. L3: 小梁及びスラブの下端筋の直線定着長さ(基礎耐圧スラブ及びこれを受ける小梁は除く)。
4. L3h: 小梁の下端筋のフックあり定着長さ。
5. フックあり定着の場合はフック部分 ℓ を含まない。また, 中間部での折曲げは行わない。
6. 鉄骨のフラットな面に鉄筋の定着部が接する場合は, その長さの1/2程度を定着長さに加える。
7. 軽量コンクリートの場合は, 表の値に5dを加えたものとする。
8. 上記を満足できない場合は, 「鉄筋コンクリート構造計算規準・同解説」に準じ, 監理者と協議の上, 定着長さを決めることができる。※機械式定着による場合は, 定着具の寸法・品質・施工法およびその場合の定着長さを設計図書に特記する。

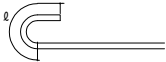


フックありのフック部分 ℓ

(3) 折曲げ定着の投影定着長さ 標仕 表5.3.5

鉄筋の種類	コンクリートの設計基準強度 Fc(N/mm ²)	La	Lb
SD295A SD295B	18	20d	15d (12d)
	21	15d	15d (12d)
	24.27	15d	15d (12d)
	30.33.36	15d	15d (12d)
	42以上	15d	15d (12d)
SD345	18	20d	20d (16d)
	21	20d	20d (16d)
	24.27	20d	15d (12d)
	30.33.36	15d	15d (12d)
	42以上	15d	15d (12d)
SD390	21	20d	20d (16d)
	24.27	20d	20d (16d)
	30.33.36	20d	15d (12d)
	42以上	15d	15d (12d)

- (注) 1. La: 梁主筋の折曲げ定着の投影定着長さ。(柱せいの3/4倍以上) (基礎梁, 片持梁, 片持小梁及び片持スラブを含む)
2. Lb: 小梁及びスラブの上端筋の折曲げ定着の投影定着長さ。(片持小梁及び片持スラブを除く) なお, 余長部が8d以上かつ150以上コア内に定着されている場合, () 内の数字としてよい。
3. 軽量コンクリートの場合は, 表の値に5dを加えたものとする。
4. 仕口せいが小さく, La, Lbが確保できない場合の鉄筋の折曲げ定着要領は下記による。

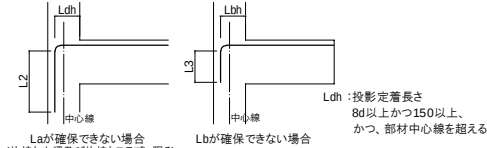

5. 上記を満足できない場合は, 「鉄筋コンクリート構造計算規準・同解説」に準じ, 監理者と協議の上, 定着長さを決めることができる。

2. 鉄筋のかぶり厚さ及び間隔


鉄筋のかぶり厚さ及び間隔は, 標仕5.3.5による。

ただし, 主筋がφ40以上の異形鉄筋の場合や機械式継手を使用する場合のかぶり厚さ及び間隔は, 特記による。

3 基礎の配筋


3. 1 杭基礎

(1) 単杭ではない基礎の配筋

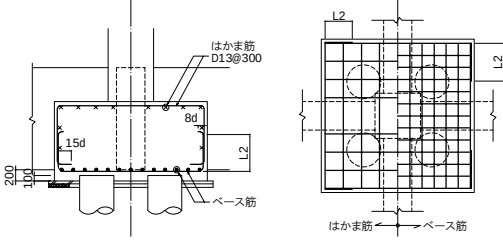


(2) 単杭の基礎の配筋

AまたはBの種別は基礎リストによる

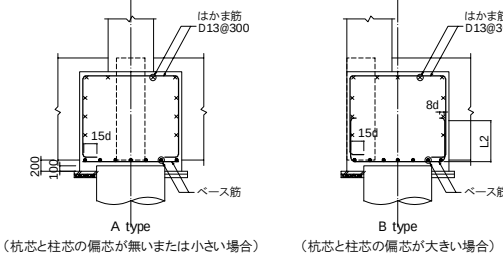


(3) 杭頭部が基礎にのみ込んでいる場合の補強

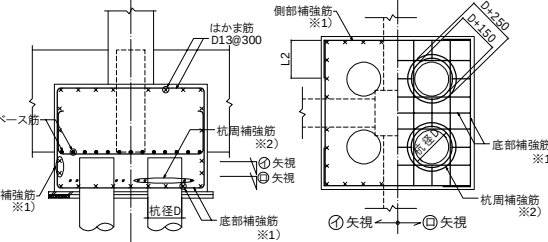


- ※1) 底部補強筋, 側部補強筋は, はかま筋と同径, 同ピッチとする。
- ※2) 杭周補強筋は, 2-D13(重ね長さ10d)とし, 直径は杭径D+150および250とする。

(4) 基礎が基礎梁せいの1/2以上下がつている場合の配筋

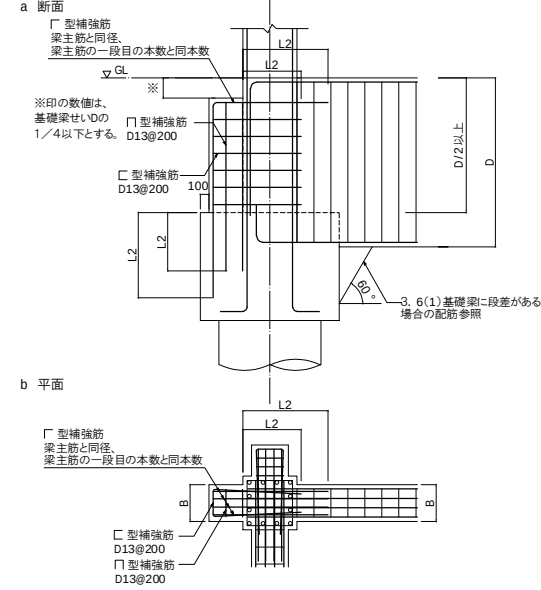


3. 2 直接基礎

(1) 独立基礎, 連続基礎の配筋

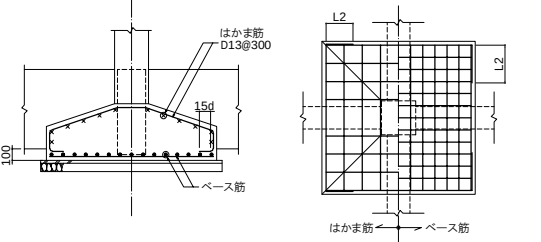


(2) 基礎接合部の補強

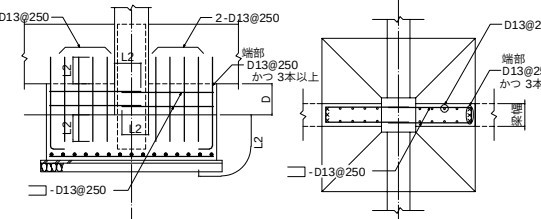

段差寸法D: 上部基礎梁下端から基礎上端までの寸法
D ≥ 100
(基礎梁下端主筋が基礎はかま筋に入らない状態)


3. 3 ベタ基礎

(1) 底盤の基礎梁への定着(外端部)

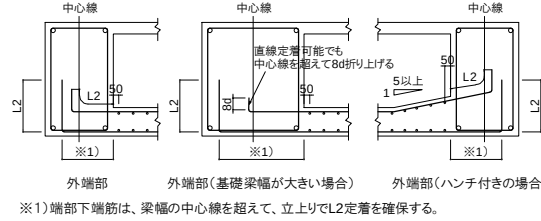

(2) 底盤の基礎梁への定着(中間部)

両側に底盤を有する場合の底盤の配筋は, 引き通しを基本とする。
L2定着とする場合は下記による。

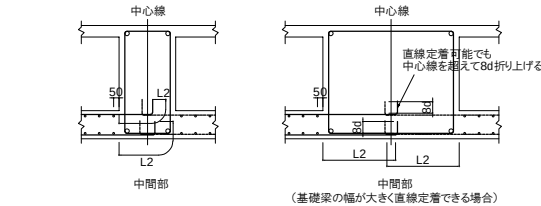


- ※ベタ基礎でない場合の底盤の配筋はスラブ配筋による。
- ただし, 水圧を受ける底盤は特記による。


3. 4 基礎梁主筋

- 1) 継手, 定着及び余長は下記による。
- 2) 斜線は重ね継手・ガス圧接・機械式継手中心位置の範囲を示す。
- 3) — 印は, 継手及び余長位置を示す。
- 4) 破線は, 柱内定着の場合を示す。
- 5) 上端主筋の定着は, 曲下げ定着とするが, やむを得ない場合, 監理者と協議の上, 曲げ上げ定着とすることができる。
- 6) 梁主筋は, 柱をまたいで引き通すものとし, 引き通すことができない場合は, 柱内に定着する。
- ただし, やむを得ず梁内に定着する場合は, 監理者と協議の上, 下記dによる。
- ※図中のLaは, La, かつ, 柱せいの3/4倍以上とする。


a. 杭基礎または独立基礎で基礎梁にスラブが付かない場合の配筋

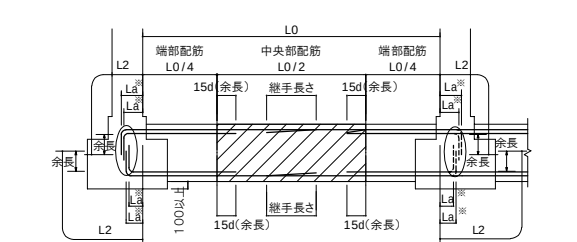

b. 杭基礎または独立基礎で基礎梁にスラブが付く場合の配筋

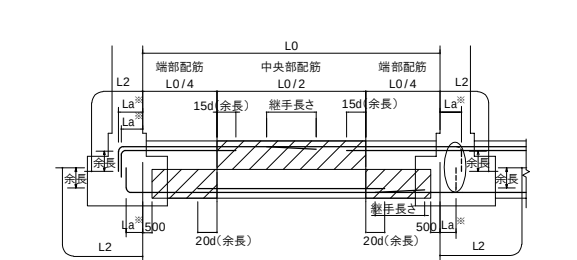


c. 連続基礎及びべた基礎の場合の配筋

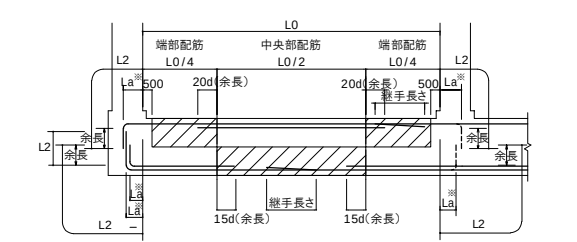


べた基礎の場合の基礎小梁・片持ち梁の配筋は, 6章の配筋要領の下端筋を上端筋と同じ要領に読み替えて適用する。

d. 梁筋をやむを得ず梁内に定着する場合の配筋

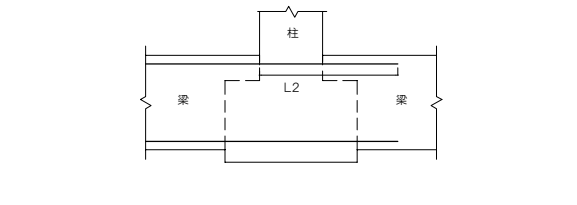


3. 5 基礎梁のあばら筋

- 1) あばら筋の割付けは, 「5 大梁の配筋」による。
- 2) あばら筋の径および間隔は, 特記による。
- 3) あばら筋組立の形及びフックの位置は, 「5 大梁の配筋」による。ただし, 梁の上下端にスラブが付く場合で, かつ, 梁せいが1.5m以上の場合は, 下記によることができる。
- 4) 腹筋及び止め筋は「5 大梁の配筋」による。

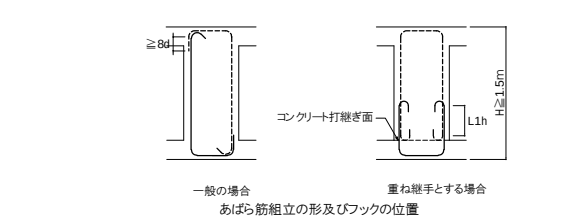


3. 6 その他の配筋

- (1) 基礎梁に段差がある場合の配筋
- 段差の上部側の基礎梁の下端を増打ちし下記要領にて配筋する。

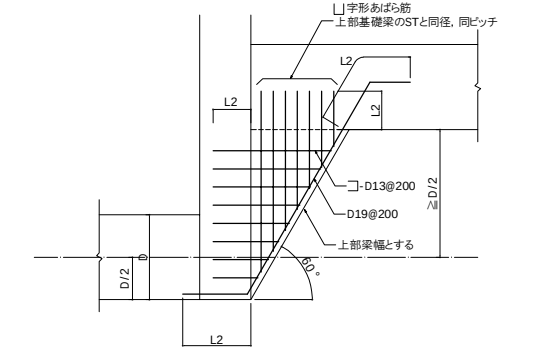

(2) 基礎梁の幅が柱幅より大きく梁通しとする場合の配筋

- 1) 基礎梁のあばら筋の通し順は特記による。特記がない場合は, 以下による。
- ・外端列のあばら筋を通す。
 - ・外端列-外端列, 中間列-中間列は, 梁幅の大きい方のあばら筋を通す。
- 2) 外端列の基礎梁外面と柱外面の逃げ寸法は50mmとする。
- 3) 基礎梁の外端部には, 端部補強筋D13@200を配筋する。
- 4) 柱主筋は, 梁主筋の内側にL2定着とし, 帯筋は省略してもよい。

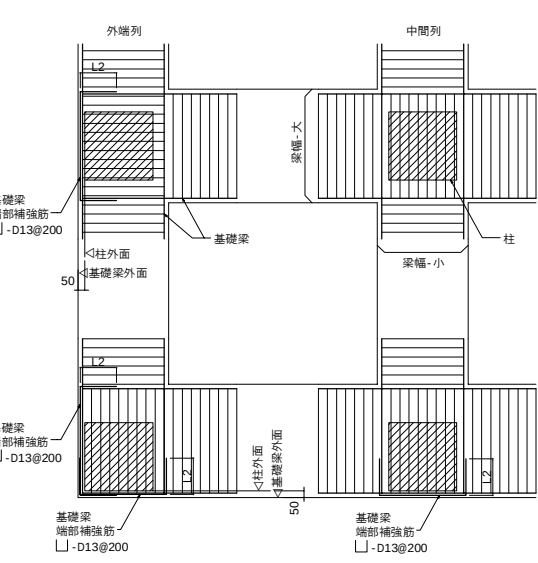

訂正	


件名	岩手県立宮古商工高等学校及び岩手県立宮古水産高等学校 校舎新築(建築)工事
図面名称	鉄筋コンクリート構造基準図－1
縮尺	A1版: 1/5 A3版: 1/5
図面番号	S-004

鉄筋コンクリート構造基準図－2

4 柱の配筋


4.1 柱主筋

- 継手、定着及び余長は下記による。
- 斜線は重ね継手・ガス圧接継手・機械式継手の継手位置の範囲を示す。
- 柱の四隅にある主筋で、重ね継手の場合及び最上階の柱頭にある場合には、フックを付ける。
- 継手、定着は、全ての階に適用する。
- 最上階で、4.3(1)bの場合に限り、図示の位置に定着を設けて良い。

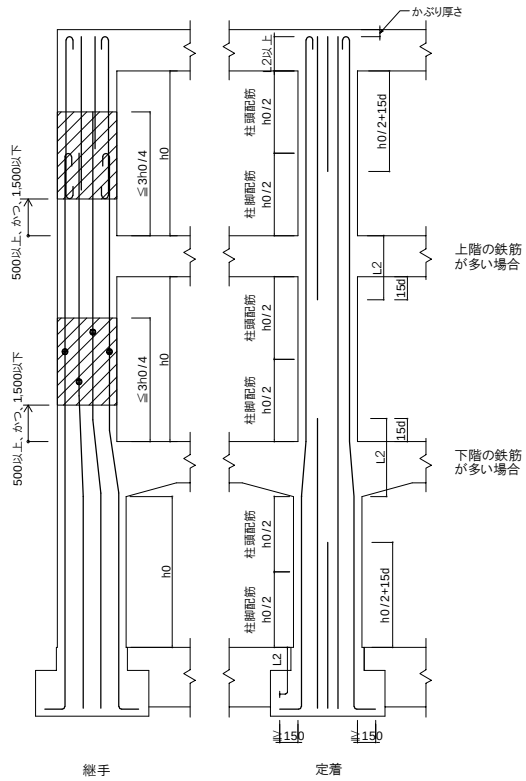


4.2 帯筋

- 帯筋の割付けは、下記による。
P1@、P2@、P3@は、特記された帯筋の間隔を示す。

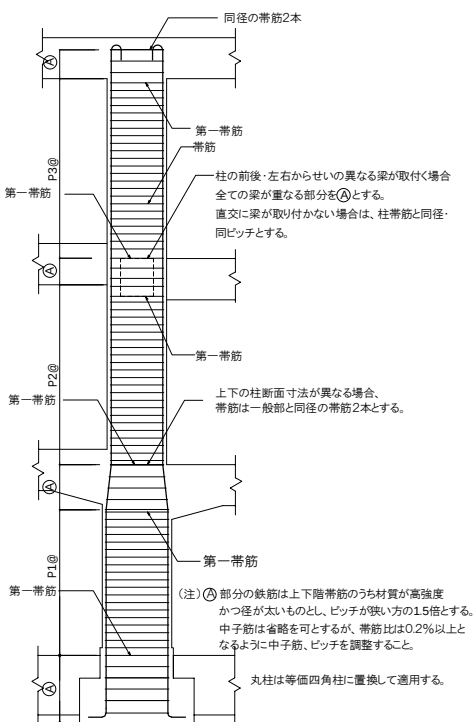


- 帯筋組立の形は、下記による。
 - SP形を標準とし、SP形にできない場合は監理者と協議の上、電気抵抗溶接閉鎖形とする。仕口部はH形を標準とする。
 - SP形において、柱頭及び柱脚の端部は、1.5巻以上の添巻きを行う。
 - SP形、電気抵抗溶接閉鎖形、W形の中子筋の形状は、H形による。
 - H形の135°曲げのフックが困難な場合は、W形とする。
 - 溶接長さLは、両面フラア溶接の場合は5d以上、片面フラア溶接の場合は10d以上とし、ビートの始点及び終点としてそれぞれ2dを加える。
 - フック及び継手の位置は上下で連続しないように配置する。

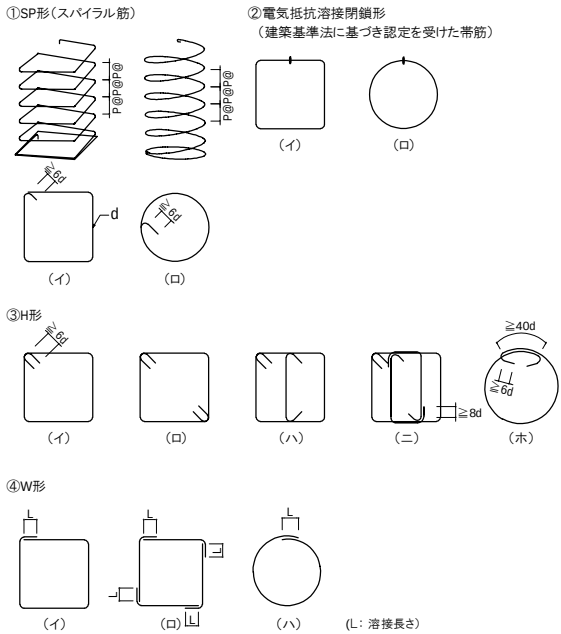

4.3 その他の配筋

(1) 柱頭の配筋


- a 柱主筋の定着長さL2がとれる場合
- b 柱主筋の定着長さL2がとれない場合

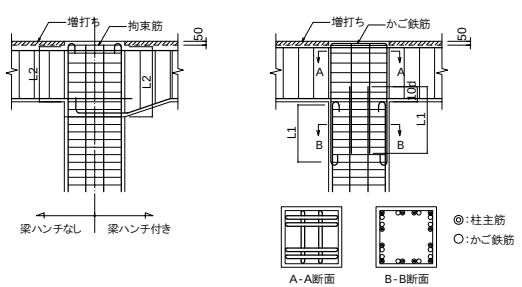

- 柱頭のかぶり厚さを確保すること。
- 梁天端は、柱頭より50mm下げる。
- 拘束筋は柱帯筋と同径2本とする。
- かご鉄筋は柱頭主筋と同径、同本数とする。


(2) 上下の柱断面寸法が異なる場合の配筋

- $\frac{e}{D} \leq \frac{1}{6}$ の場合 (柱主筋を上階の柱主筋と連続させる場合)
- $\frac{e}{D} > \frac{1}{6}$ の場合 (柱主筋を上階の柱主筋と連続させない場合)

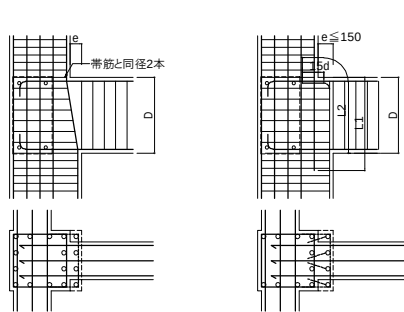


(3) 斜め柱・斜め梁の配筋

- ※印の鉄筋は該当部材の帯筋又はあばら筋を2組束ねて配筋する。
- 図中のPは、該当部材の帯筋又はあばら筋の所定のピッチを示す。
- 扇形のつぼまる側の鉄筋は、所定の最小間隔を確保する。
- 傾斜部材の方向に梁部材がない場合は、図示1.5Dの範囲の帯筋量を1.5倍にする。

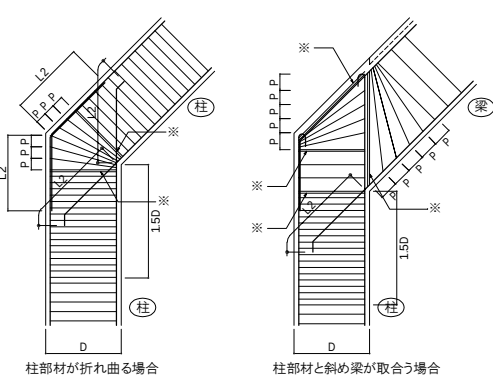


(4) 土に接する柱周辺の増打ち

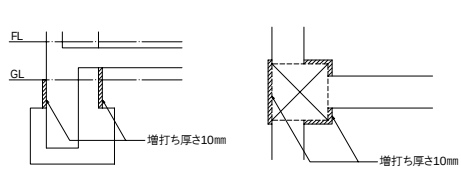

(5) 組立筋


- 柱リストに二段筋の表示がある場合の組立筋は、下記による。
- 鉄骨鉄筋コンクリート柱で、柱幅が700mm以上の場合は、下記の組立筋を配置する。

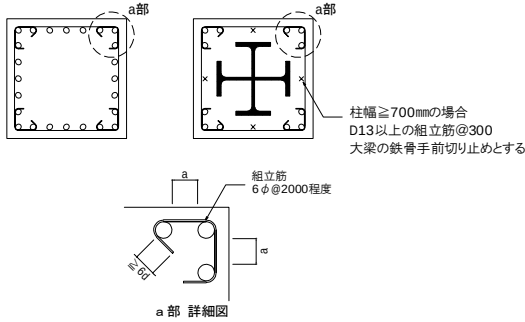

- a (鉄筋のあき) : 特記無き限り、呼び名の数値の1.5倍かつ、粗骨材最大寸法の1.25倍かつ、25mmの最大値。

(6) 柱増打ち補強筋


- 柱の増打ち幅が70mm以上となる場合の補強は、下記による。

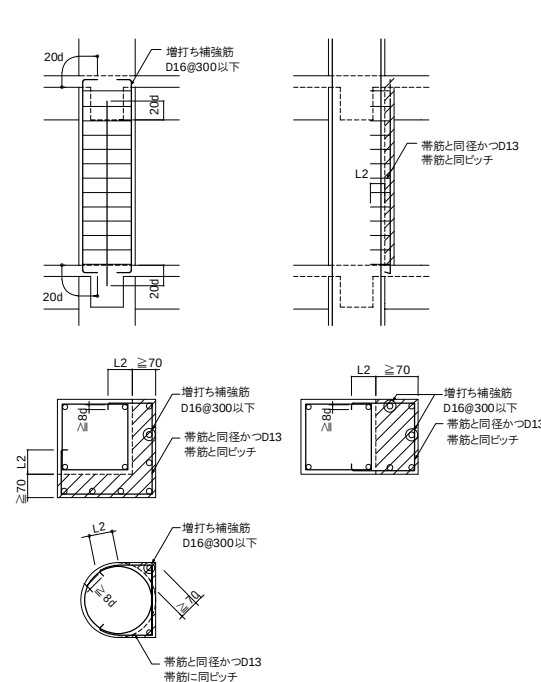

5 大梁の配筋


5.1 大梁主筋

- 継手、定着及び余長は下記による。
- 斜線は重ね継手・ガス圧接・機械式継手の継手中心位置の範囲を示す。
- 印は、継手及び余長を示す。
- 破線は、柱内定着の場合を示す。
- 梁主筋の重ね継手が、梁の出隅及び下端の両端にある場合(基礎梁を除く)には、フックを付ける。
- 下端主筋の定着は、曲上げ定着とするが、やむを得ない場合は監理者と協議の上、曲下げ定着とすることができる。
- 梁主筋は、柱をまたいで引き通すものとし、引き通すことができない場合は、柱内に定着する。ただし、やむを得ず梁内に定着する場合は、監理者と協議の上、下記 e による。
- ※図中のLaは、La、かつ、柱せいの3/4倍以上とする。


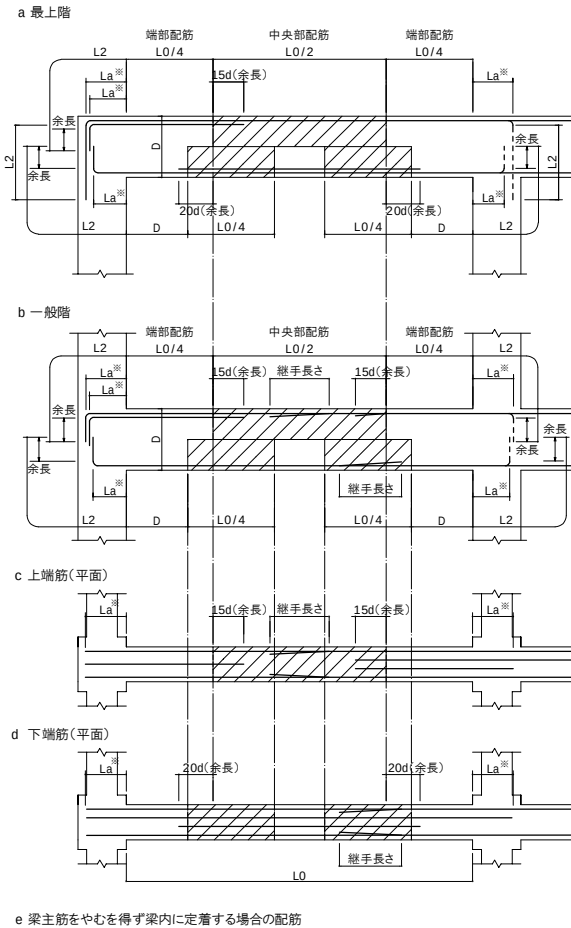


5.2 あばら筋

- あばら筋の割付けは、下記による。
P1@、P2@、P3@は、特記されたあばら筋の間隔を示す。

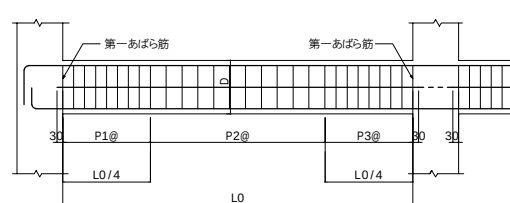

- あばら筋組立の形は、下記による。
 - H形の(イ)～(ハ)を標準とし、片側スラブ付き梁の場合は、(ニ)又は(ホ)、両側スラブ付き梁の場合は、(ニ)～(ヘ)とすることができる。
 - フックの位置は、(イ)～(ハ)の場合は交互とし、(ニ)の場合は、片側スラブ付き梁ではスラブの付く側、両側スラブ付き梁では交互とする。なお、(ホ)の場合はスラブの付く側を90°折曲げとする。
 - H形にできない場合は、W形とすることができる。
 - 溶接長さLは、「4.2 帯筋」による。
 - H形の(イ)以外の中子筋の形状は、H形の(ロ)、(ハ)による。

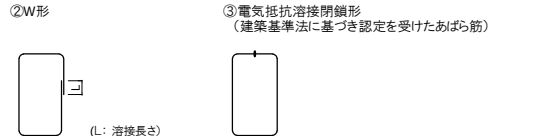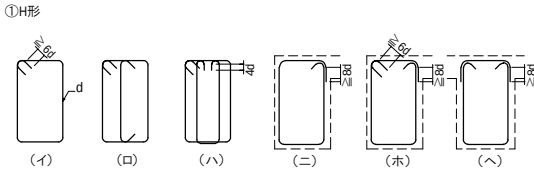


- 腹筋及び幅止め筋、二段受け筋など
 - 腹筋の割付けは、特記なき限り下記を標準とする。
 - 腹筋に継手を設ける場合の継手長さは、150mmとし、定着長さは30mmとする。ただし、腹筋を計算上考慮している場合の継手長さ及び定着長さは、特記による。
 - 幅止め筋及び二段受け筋は、D10@1000程度とする。

梁 せ い	腹 筋
D < 600	不要
600 ≦ D < 900	2-D10(1段)
900 ≦ D < 1200	4-D10(2段)
1200 ≦ D < 1500	6-D10(3段)
1500 ≦ D < 2000	2-D13@450以下

注)SRC造の場合、幅止め筋は省略してもよい。


5.3 その他の配筋

- 柱と梁が同一面となる場合の納まり
 - 下図の要領で梁幅を設定し、梁主筋を直線に配筋する。
 - 柱幅と梁幅が同一の場合は、梁幅の中で梁主筋を直線に配筋する。
 - 柱幅より梁幅が大きい場合は、3.6(2)による。

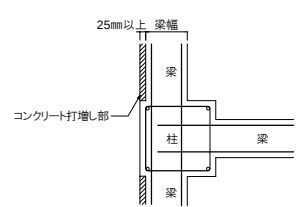


(2) 鉛直ハンチの配筋


- 梁主筋の継手、定着及び余長は、「5.1 大梁主筋」による。
- あばら筋の割付けは、「5.2 あばら筋」による。
- ハンチ勾配が $e/D \leq 1/6$ の場合は、コーナー部の主筋は折り曲げ引きとおしと出来る。

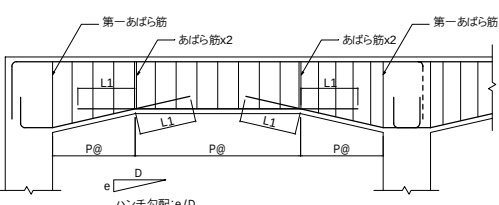

(3) 水平ハンチの配筋

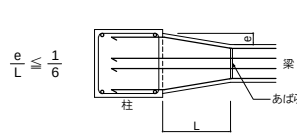


(4) ドロップハンチの配筋

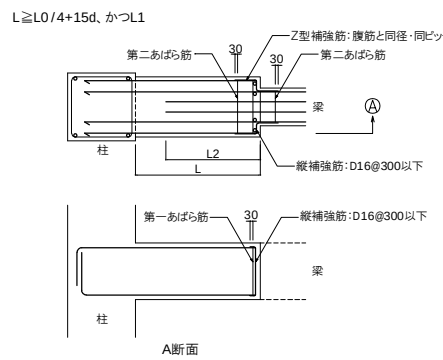


鉄筋コンクリート構造基準図－3

(5) 梁に段差がある場合の配筋


- 1) 平面的な段差
・主筋の折り曲げが $e/D \leq 1/6$ であっても主筋を柱内に別々にアンカーしてよい。
・ $e/D > 1/6$ の場合、通し配筋できるものは、通し配筋としてもよい。

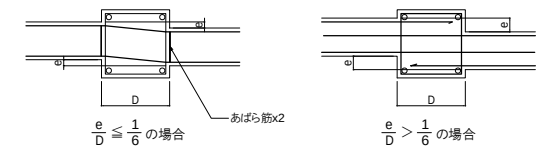

2) 断面的な段差

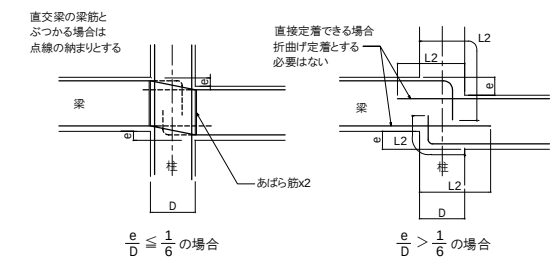


(6) 梁主筋の部材内定着部(段落とし部)の補強

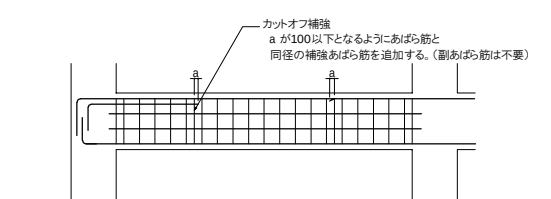


(7) 鉄骨鉄筋コンクリート大梁の組立筋は下記による。

- 1) 鉄骨鉄筋コンクリート梁で、梁幅が700mm以上の場合は、下記の組立筋を配置する。

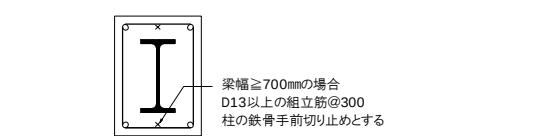

(8) 梁増打ち補強筋

梁の増打ち幅が70mm以上となる場合の補強は、下記による。

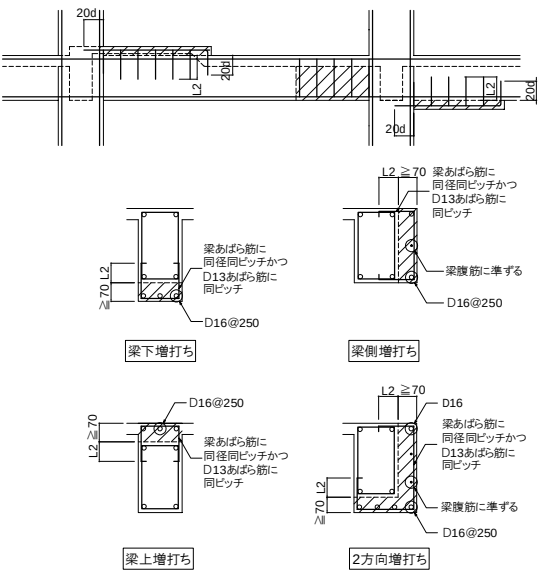


梁の上下に増打ちがある場合で、増打ち寸法が400mm以上ある場合は、5.2 4)に準じて幅止め筋及び腹筋を設ける。

6 小梁・片持ち梁の配筋


6. 1 小梁主筋

- 1) 小梁の継手、定着及び余長は下記による。
2) 印は、継手及び余長を示す。
3) 梁主筋は、柱、大梁をまたいで引き通すものとし、引き通すことができない場合は、柱、または大梁に定着する。
4) 梁せいが小さく垂直で余長がとれない場合、斜めにしてもよい。
5) 図示のない事項は、「3. 4 基礎梁主筋」、「5. 1 大梁主筋」、「5. 2 あばら筋」による。
※ LbL3hを確保できない場合は、2.2(3)注記4 によることができる。

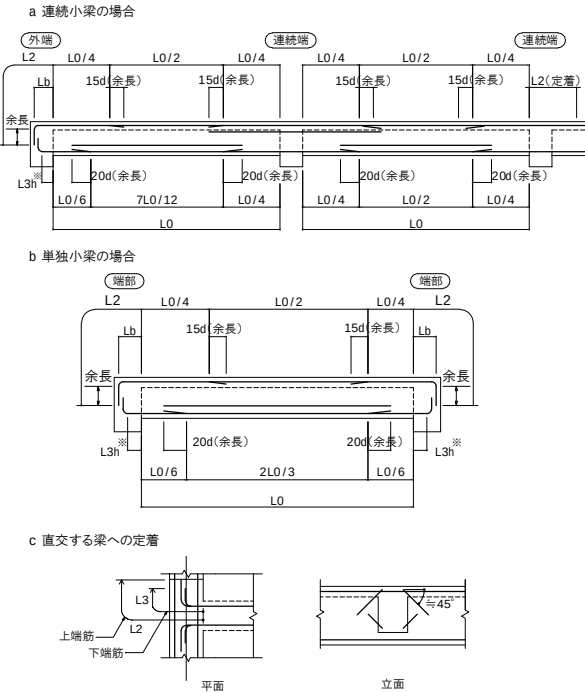

6. 2 片持梁主筋

- (1) 先端に小梁のない場合
1) 継手、定着及び余長は下記による。
2) 印は、継手及び余長を示す。
3) 先端の折曲げの長さLは、梁せいかぶり厚さを除いた長さとする。
4) 梁筋を引き通さない場合は、取合い部材に定着する。ただし、柱に取り合う場合は、全数引き通せる場合でも、上端筋は、2本以上を柱に定着する。
※ Laの数値は、原則として、柱せいの3/4倍以上とする。
※ L3hを確保できない場合は、2.2(3)注記4 によることができる。

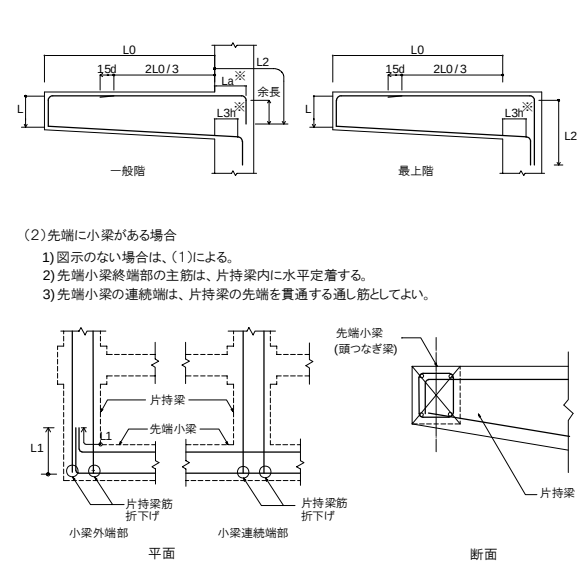

6. 3 小梁・片持梁のあばら筋など

- 1) あばら筋は、大梁に準じて 5.2 1)～3)による。
2) 腹筋及び幅止め筋、二段受け筋は、大梁に準じて 5.2 4)による。

6. 4 鉄骨鉄筋コンクリート部材と主筋の関係


- 1) 小梁・片持ち梁の上端筋は、鉄骨ウェブを貫通して定着する。
2) 小梁・片持ち梁の下端筋は、鉄骨を貫通せず2.2(3)注記4 により定着することができる。

7 壁の配筋

7.1 壁筋


(1) 壁筋の割付け

- 1) 壁筋の割付けは下記による。
2) P@は、特記された壁筋の間隔を示す。
3) 幅止め筋は縦筋・横筋ともD10@1000以下とする。

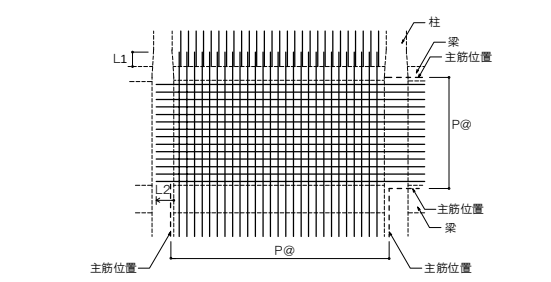


(2) 継手

- 1) 壁筋の継手は、下図の斜線部で行なう。

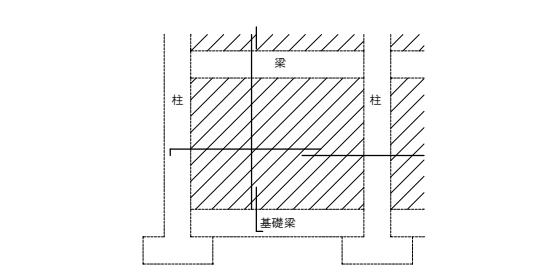

(3) 柱・梁への定着

- 1) 柱・梁への定着は下記による。
2) 図中aの範囲がある場合は、当該部分は通し配筋としてもよい。

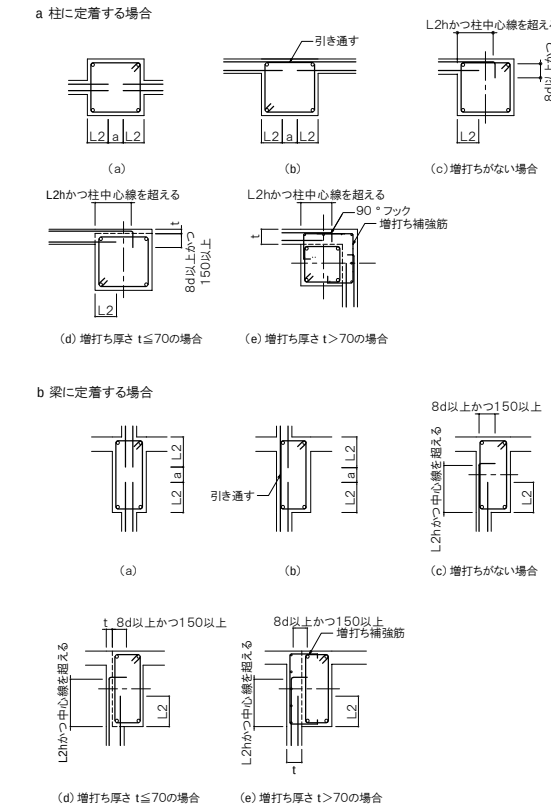

6. 3 小梁・片持梁のあばら筋など


- 1) あばら筋は、大梁に準じて 5.2 1)～3)による。
2) 腹筋及び幅止め筋、二段受け筋は、大梁に準じて 5.2 4)による。

6. 4 鉄骨鉄筋コンクリート部材と主筋の関係


- 1) 小梁・片持ち梁の上端筋は、鉄骨ウェブを貫通して定着する。
2) 小梁・片持ち梁の下端筋は、鉄骨を貫通せず2.2(3)注記4 により定着することができる。

(4) 交差部の配筋


a 壁と壁の交差部の配筋 (シングル配筋の場合)

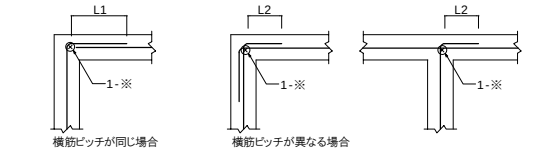

b 壁と壁の交差部の配筋 (ダブル配筋の場合)

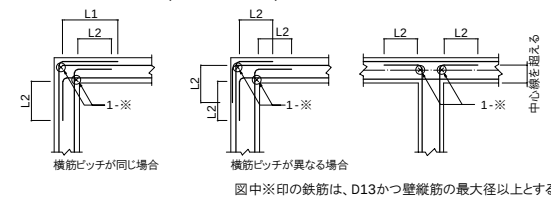


c 壁と床スラブの交差部の配筋

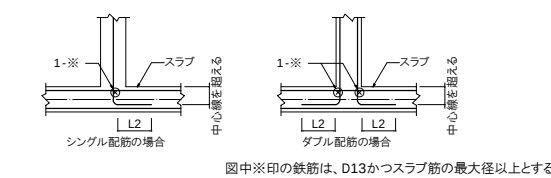


(5) 壁端部の配筋

- 1) 端部配筋は、水平面・垂直面とも同様とする。
2) 図中※印の鉄筋は、壁端部の縦筋で、耐震壁は開口補強筋、一般壁は壁筋と同径かつD13以上とする。

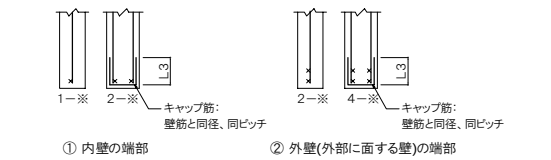


7.2 地下外壁

- 1) 土圧を受ける地下外壁の配筋は下記による。


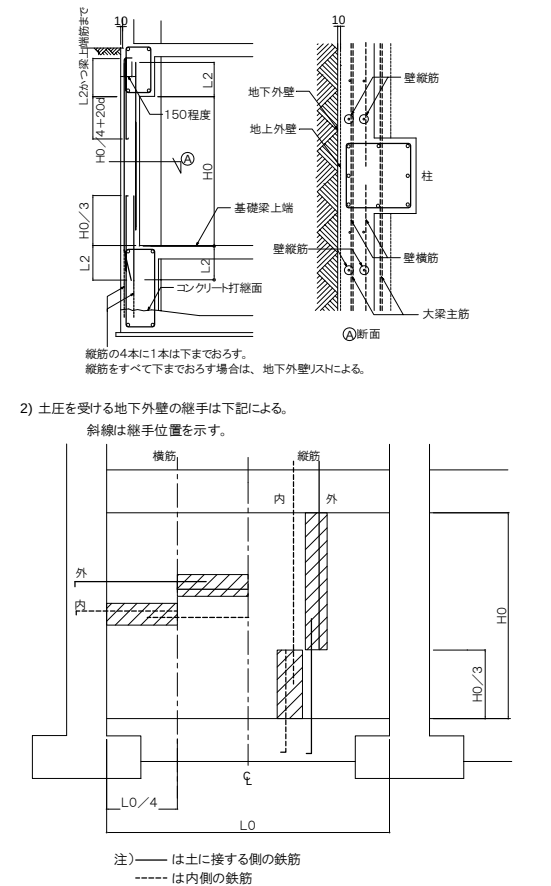


7.3 その他の配筋

(1) 外壁隅部の補強筋

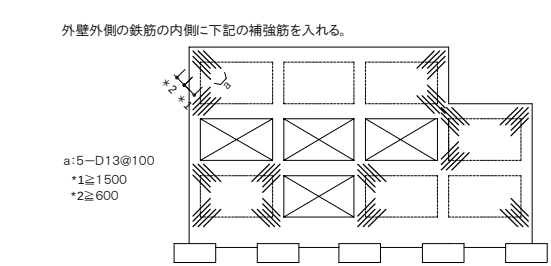


(2) 壁の開口補強要領

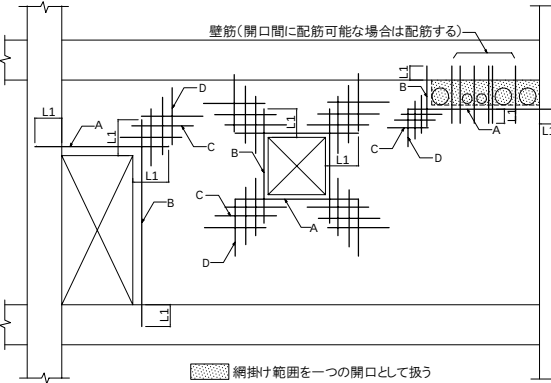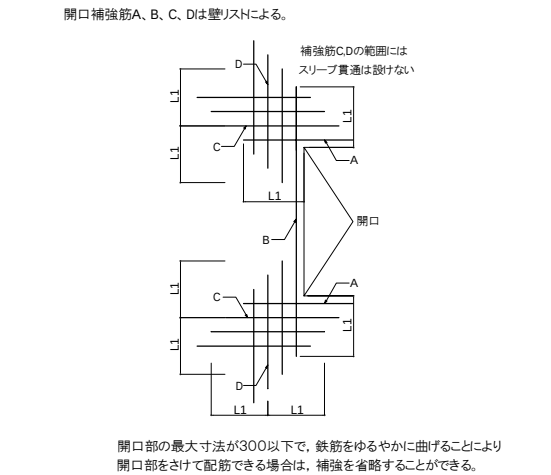


(3) 耐震壁段差部の配筋

- 1) tは壁厚を示す。
2) 図中※印の鉄筋は、縦筋・横筋のうち、大きい方の1サイズアップとする。
3) 図中※印の鉄筋は、継手長さはL1、定着長さはL2とする。

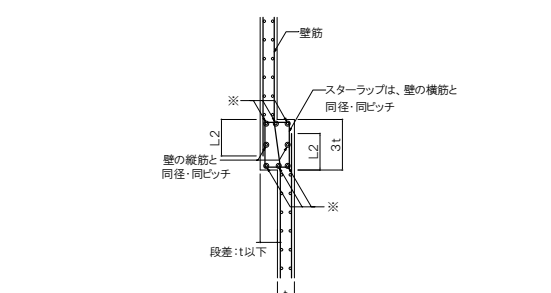

(4) 壁の増打ち補強

- 1) 壁の増打ち厚さが50mm以上の場合の補強を示す。
2) 増打ち補強筋は、縦筋・横筋とも径はD10、ピッチは壁筋と同ピッチとする。

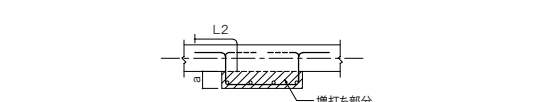

(a) 梁との納まり

(b) 柱との納まり

Figure 1 consists of four cross-sectional diagrams (a, b, c, d) illustrating different reinforcement methods for a concrete slab. Each diagram shows a slab with a central reinforcement bar (D13) and a surrounding reinforcement bar (D13). The diagrams illustrate various lap and hook configurations.



- (a) Shows a lap joint with a hook. The central bar is labeled "受ける筋D13以上、又は連続バーサポート" (Reinforcement bar D13 or continuous bar support). The surrounding bar is labeled "受ける筋D13以上、又は連続バーサポート" (Reinforcement bar D13 or continuous bar support). The lap length is indicated as $L/2$.
- (b) Shows a lap joint with a hook. The central bar is labeled "受ける筋D13以上、又は連続バーサポート" (Reinforcement bar D13 or continuous bar support). The surrounding bar is labeled "受ける筋D13以上、又は連続バーサポート" (Reinforcement bar D13 or continuous bar support). The lap length is indicated as $L/2$. The hook length is indicated as $L/2$.
- (c) Shows a lap joint with a hook. The central bar is labeled "受ける筋D13以上、又は連続バーサポート" (Reinforcement bar D13 or continuous bar support). The surrounding bar is labeled "受ける筋D13以上、又は連続バーサポート" (Reinforcement bar D13 or continuous bar support). The lap length is indicated as $L/2$. The hook length is indicated as $L/2$.
- (d) Shows a lap joint with a hook. The central bar is labeled "受ける筋D13以上、又は連続バーサポート" (Reinforcement bar D13 or continuous bar support). The surrounding bar is labeled "受ける筋D13以上、又は連続バーサポート" (Reinforcement bar D13 or continuous bar support). The lap length is indicated as $L/2$. The hook length is indicated as $L/2$.

Figure 10 shows the reinforcement details for a rectangular column. The main diagram illustrates the cross-section with dimensions L_1 and L_2 . The reinforcement includes top and bottom longitudinal bars (斜め筋 2-D13), vertical bars (閉口補強筋 1-D13), and horizontal bars (閉口補強筋 2-D13). A detail view on the right shows the lap joint of the reinforcement bars.




Figure 1 illustrates the reinforcement details for a beam-column joint. The top diagram is a plan view showing the reinforcement layout for a beam-column joint. It includes labels for reinforcement bars (L2, L3, L4), dimensions (45°, t, L), and notes indicating that the reinforcement is to be placed in the same diameter and pitch as the slab reinforcement (スラブ配筋に同径・同ピッチ). The bottom diagram is a cross-section view showing the beam (梁) and the joint, with a note indicating that the beam is to be fixed and anchored under the column (梁下を増打ちして定着する).

鉄筋コンクリート構造基準図－５


8.4 土間コンクリート
土間コンクリートとは、土に接するスラブで、床荷重を直接支持地盤へ伝達できるものをいう。

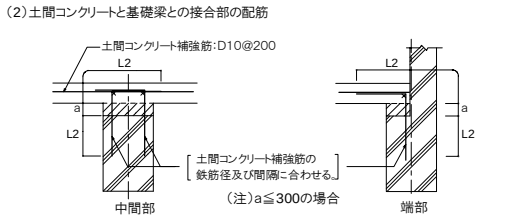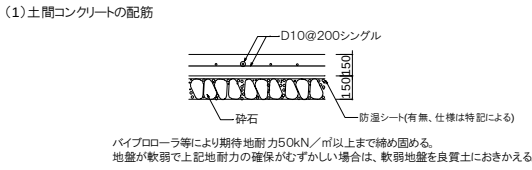

(3)土間コンクリート受け・土間コンクリートリブの配筋
1) 土間コンクリートには、間隔3m以下、かつ、25㎡以下となるようにひび割れ誘発目地を設ける。
2) 目地を設けない場合は、リブを設ける。
3) リブの間隔は間隔3m以下、かつ、25㎡以下とする。

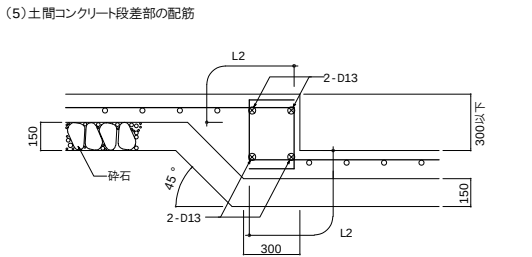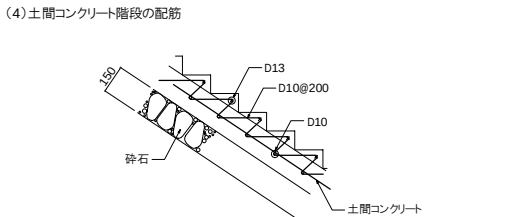
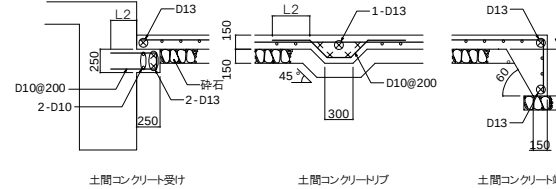


(6)捨てコンピット、捨てコンピット釜場
1) 捨てコン、砕石の厚さは特記による。
2) ピットの大きさは意匠図参照。
3) 地盤の状況により砕石を省略することができる。

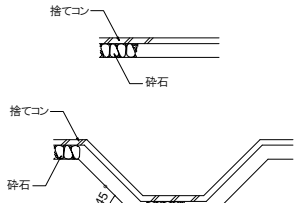


9 その他各部の配筋


9.1 手すりの配筋

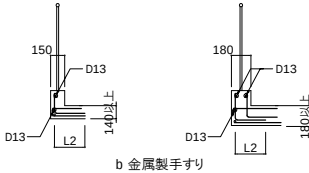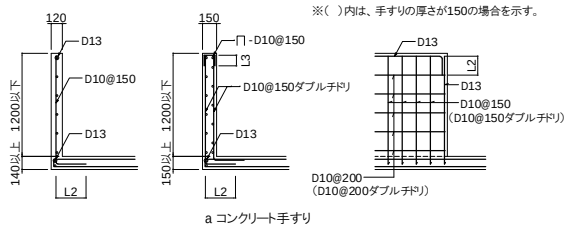


9.2 バラベットの配筋

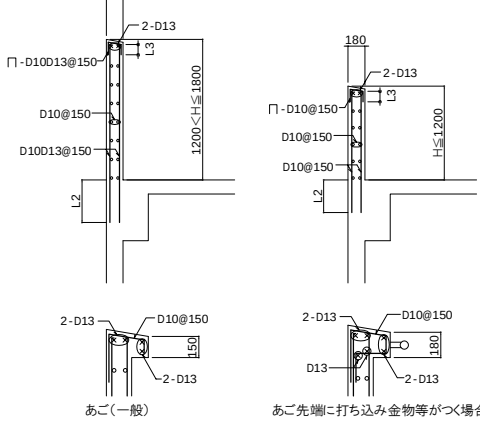

9.3 乾式壁受け立上り

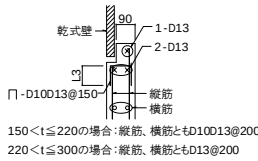


9.4 ハト小屋の配筋

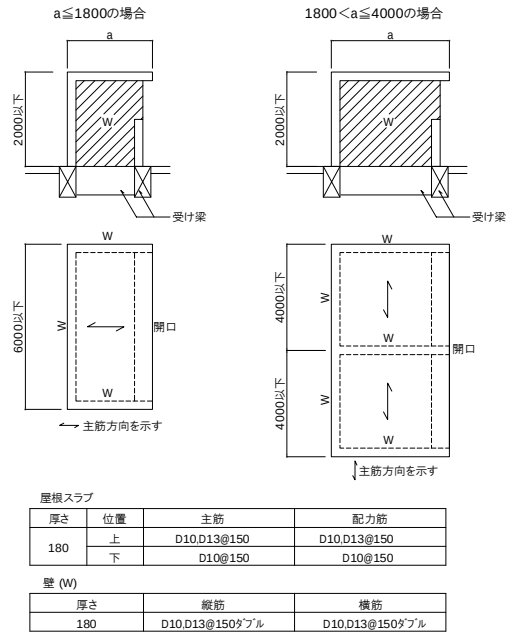


9.5 機械基礎の配筋

(1) スラブから立上げる基礎の場合
1) A×B、CおよびHは意匠図による。
2) あご付きとする場合は、9.2 バラベットの配筋に準じる。
3) 機械基礎を梁形状とする場合は、構造図による。

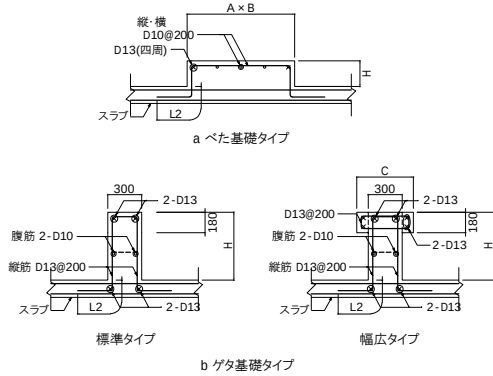

(2) 防水層の上に設ける基礎の場合
1) A×BおよびHは意匠図による。
2) 荷重制限：基礎自重+機器/(A×B) ≦ 10kN/m²とする。

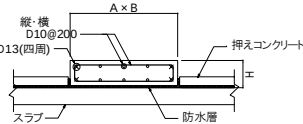

10 コンクリートブロック帳壁の配筋

10.1 コンクリートブロック帳壁の標準配筋

(1) ブロック積み最大の高さ
ブロック積み最大の高さは下表によるものとし、この値を超える場合には上部または下部に同じ厚さのRC壁を設ける。

ブロック壁の厚さ	最大ブロック積みの高さ	
	一般帳壁	小壁帳壁
120	3000	1300
150	3500	1600
190	3500	1600



(2) 標準配筋リスト

	主筋	配力筋
一般帳壁	D10@400	D10@400
小壁帳壁	D13@400	D10@400

(3) 鉄筋の継手および定着


1) ブロック帳壁の鉄筋は定着あるいはその他の方法により構造主体に緊結する。
2) 主筋および開口縁の補強筋には重ね継手を用いない。
3) 配力筋に使用する異形鉄筋の重ね継手長さは40d(フック付では30d)以上とする。
4) 横筋を挿入する箇所では横筋用ブロックを使用し、縦筋と鉄線とで結束する。
5) 空洞部に充填するモルタルの鉄筋に対するかぶり厚さは20mm以上とする。

(4) 交差部、端部および開口部の配筋

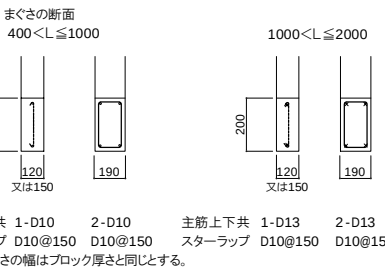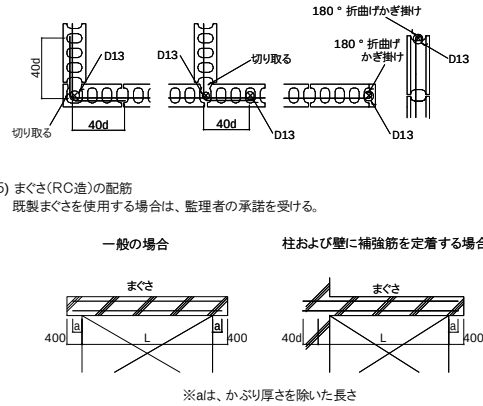


10.2 コンクリートブロック帳壁との取合い

(1) 控壁の配筋
擁壁の配筋(水平、垂直とも)は下記による。

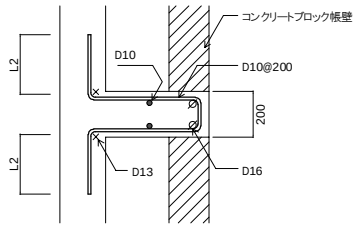


(2) 帳壁が土間コンクリート上に設置される場合の補強は、下記による。

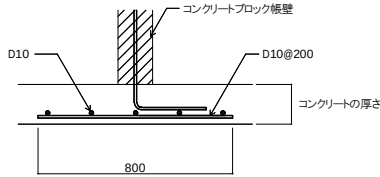

11 打継ぎ部及び増築予定部の補強

(1)打継ぎ部の補強
24時間以上経過し、標仕6.6.3(a)の位置でコンクリートを打継ぐ場合は、打ち継ぎ部に下記の補強を行う。
打継ぎ補強筋は、打継ぎ面を境に両側 L2以上定着させる。

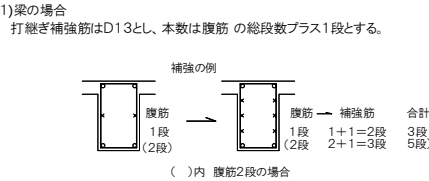

(2) 床スラブの場合
打継ぎ補強筋は、下端主筋と同径、同ピッチとし、下端主筋の間に配筋する。

(3) 柱、壁の場合
補強筋は不要とする

梁、床スラブの場合で、標仕6.6.3(a)の位置以外で打継ぐ場合は、補強方法について構造検討書を提出し監理者の承諾を受ける。

(2)増築予定部の補強
増築予定部の打継ぎ補強は、特記による。特記のない場合は、(1)打継ぎ部の補強に準じ下記による。

1) 梁の場合
(1)に示す打継ぎ補強筋D13をD16に読み替える。
2) 床スラブの場合
打継ぎ補強筋は、上下ともスラブ筋と同径、同ピッチとし、上下スラブ筋の間に配筋する。
3) 鉄筋の防錆処置及び保護は特記による。

鉄筋コンクリート構造基準図－6

12 躯体内埋込み配管等の補強及び配管要領


12.1 柱

(1)柱にコンセントボックス類を設置する場合



1) 正規の柱断面内には原則として、コンセントボックス類を埋込んで行わない。

2) 柱増打ち部へコンセントボックス類を埋込む場合の補強要領

a<70の場合(補強が必要な場合)

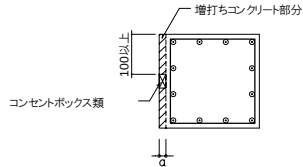

70≤a≤200の場合(補強が必要な場合)

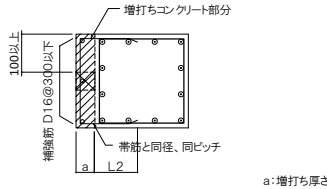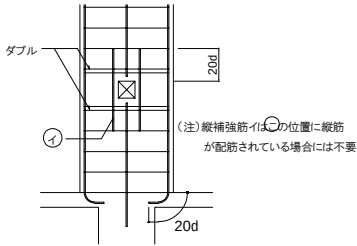

(2)柱に配管を埋込む場合

1) 使用する管の外径は31φ以下とする。

2) 柱内の水平方向の配管は行わない。


3) 柱軸方向の配管

a) 柱主筋及び、鉄骨より30mm以上離す。

b) 配管は4本を限度とし、帯筋内に配管し、蛇行しないように帯筋に1m以内毎に結束する。

又、配管の間隔は100mm以上とする。

c) 配管は柱側面より100mm以上離して配置する。

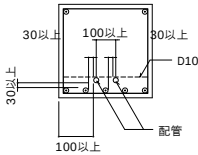

(3)その他

1) 避雷導体として柱主筋を使用する場合、鉄筋の継手に機械式継手を採用するときは、電氣的に連続するものを採用すること。

12.2 梁

(1)梁には原則として照明ボックス類を埋込んで行わない。


(2)梁に配管を埋込む場合

1) 使用する管の外径は31φ以下とする。

2) 梁材軸方向の配管は、原則として行わない。


3) 梁の幅方向の配管、及び垂直方向の配管梁への配管は、ピッチを100mm以上とし、1m幅では3本を限度とする。

又、壁付きでない梁は、柱面より梁成の1.0倍以内では行わない。

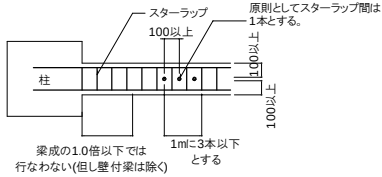


(a) 梁の幅方向の配管

イ) 配管は配筋の内側に通す。

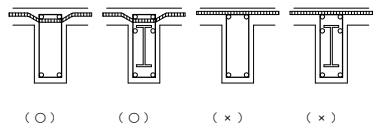


ロ) 配管は、材軸とほぼ直角に貫通させる。

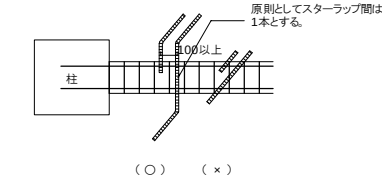


(b) 梁の垂直方向の配管

イ) 主筋の内側で行なう。

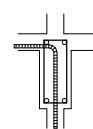

ロ) SRC梁は、原則として、行わない。

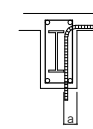

a寸法が150mm以上の場合は配管しても良い。


12.3 壁

(1)壁に埋込みボックス類を埋込む場合


1) 埋込みボックス類は3個用スイッチボックスまでとする。

2) 上記を超える埋込みボックス類は開口として補強を行う。

3) 躯体開口の縁から埋込みボックスの縁まで100mm以上、かつ開口補強筋より40mm以上離す。

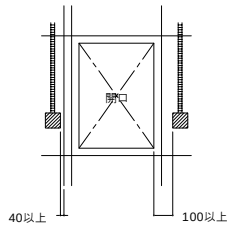

4) 縦・横寸法が、200mmを超え500mm以下の埋込みボックス類の補強

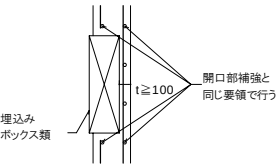


(注)・t<100mmの場合は開口部補強として扱う。開口補強は設計図による。

(2)外壁に配管を埋込む場合

1) 地下の外壁(ドライエリア壁を含む)への埋込み配管は行ってはならない。

2) 地上の外壁には原則として、配管は行わない。

ただし、やむを得ず埋込む場合は構造設計者に確認し下記の補強を行う。埋込み配管の外径は31φ以下とする。

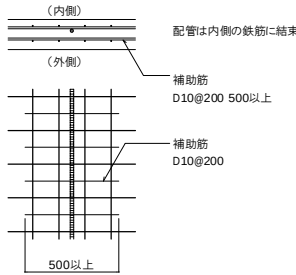


(3)内壁に配管を埋込む場合

1) 壁内に配管を埋込む場合はダブル配筋とし、壁筋の内側に配管する。

2) 配管は1m幅に5本までとし、ピッチは100mm以上とする。


配管は、壁縦筋より30mm以上離す。

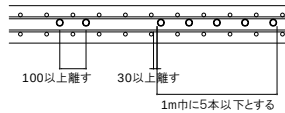


3) 配管は、壁内で蛇行しないように1m以内毎に結束する。

4) 埋込みボックス類からの配管は、曲がりコネクターを設けて壁のすぐ内側に配管する。

5) ボックス等の埋込みのために壁主筋を切断しない。

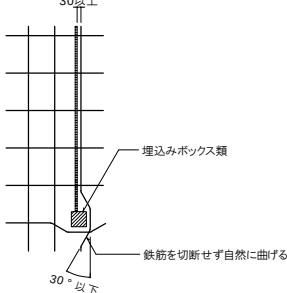

6) 横引配管及び、交差は行わない。ただし、垂直面と30°以下の勾配を持つ横引は、1m以下とする。

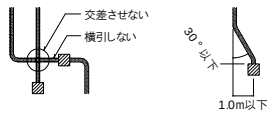


12.4 スラブ

(1)スラブにコンセントボックス類を埋込む場合

1) フローアボックス間隔は300mm以上、且つ梁側面から500mm以上離す。

2) フローアボックスがスラブ筋に当たる場合は、スラブ筋を切断せずにずらす。やむを得ず切断した場合は下記の補強を行う。

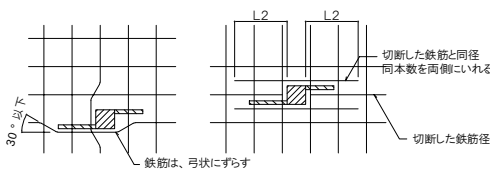

(2)スラブに配管を埋込む場合


1) スラブ内に配管を埋込む場合は、スラブ筋の内側とする。

2) 屋根スラブ、防水を行なうスラブ及び片持ちスラブには原則として配管は行わない。

3) 合成スラブ内に配管を埋込む場合は、「合成スラブの設計・施工マニュアル」による。


4) 配管が2本以上平行する場合は、あきを30mm以上とし1m幅に5本以下とする。

5) 交差部の要領は下図による。

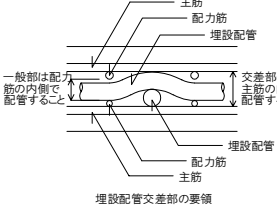


6) 埋め込み配管の外径は31φ以下とする。

7) 下図に示す梁面から500mm以内の範囲では、梁の材軸に平行な配管を行わない。

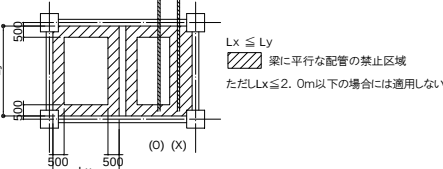


7) スラブ筋と平行する場合は、鉄筋より30mm以上離す。

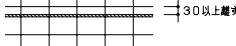

(3)EPS及びEPS前面のスラブの配筋要領


1) EPS及びEPS前面のスラブ厚は180mm以上とする。

2) EPSのスラブ(厚さ180mm以上)内での配管集中場所(立上り部を含む)での配管相互のあきは30mm以上とする。また配管立上り部には下記の補強を行う。

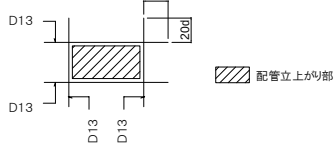


3) 上記の制限を満足できない場合は、スラブ埋設以外の方法を採用すること。

4) S造及びSRC造の場合

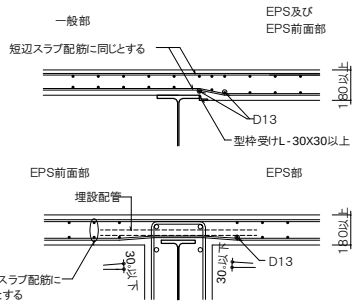

5) RC造の場合

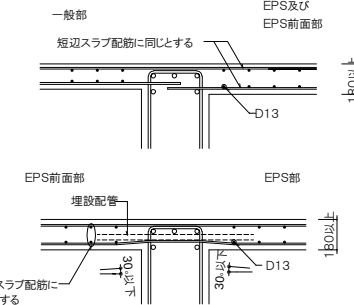

(注)スラブ筋の曲げ角度は30°以下とする。


2022. 12. 14									
		訂正	-				件名	岩手県立宮古商工高等学校及び岩手県立宮古水産高等学校 校舎新築(建築)工事	
		-					図面名称	図面番号	
		-					鉄骨基準図-1	A1版1:N.S A3版1:N.S	S-010
		-							
		-							
		-							
		-							

四 面 ボ ッ ク ス

角 形 鋼 管 ・ 鋼 管 （ 通 し ダ イ ア フ ラ ム 形 式 ）

S R C 造 （ 通 し ダ イ ア フ ラ ム 形 式 ） [T 字 形 、 十 字 形 柱 な ど]

S R C 造 （ 柱 フ ラ ン ジ 貫 通 形 式 ） [一 方 向 H 形 柱 な ど]

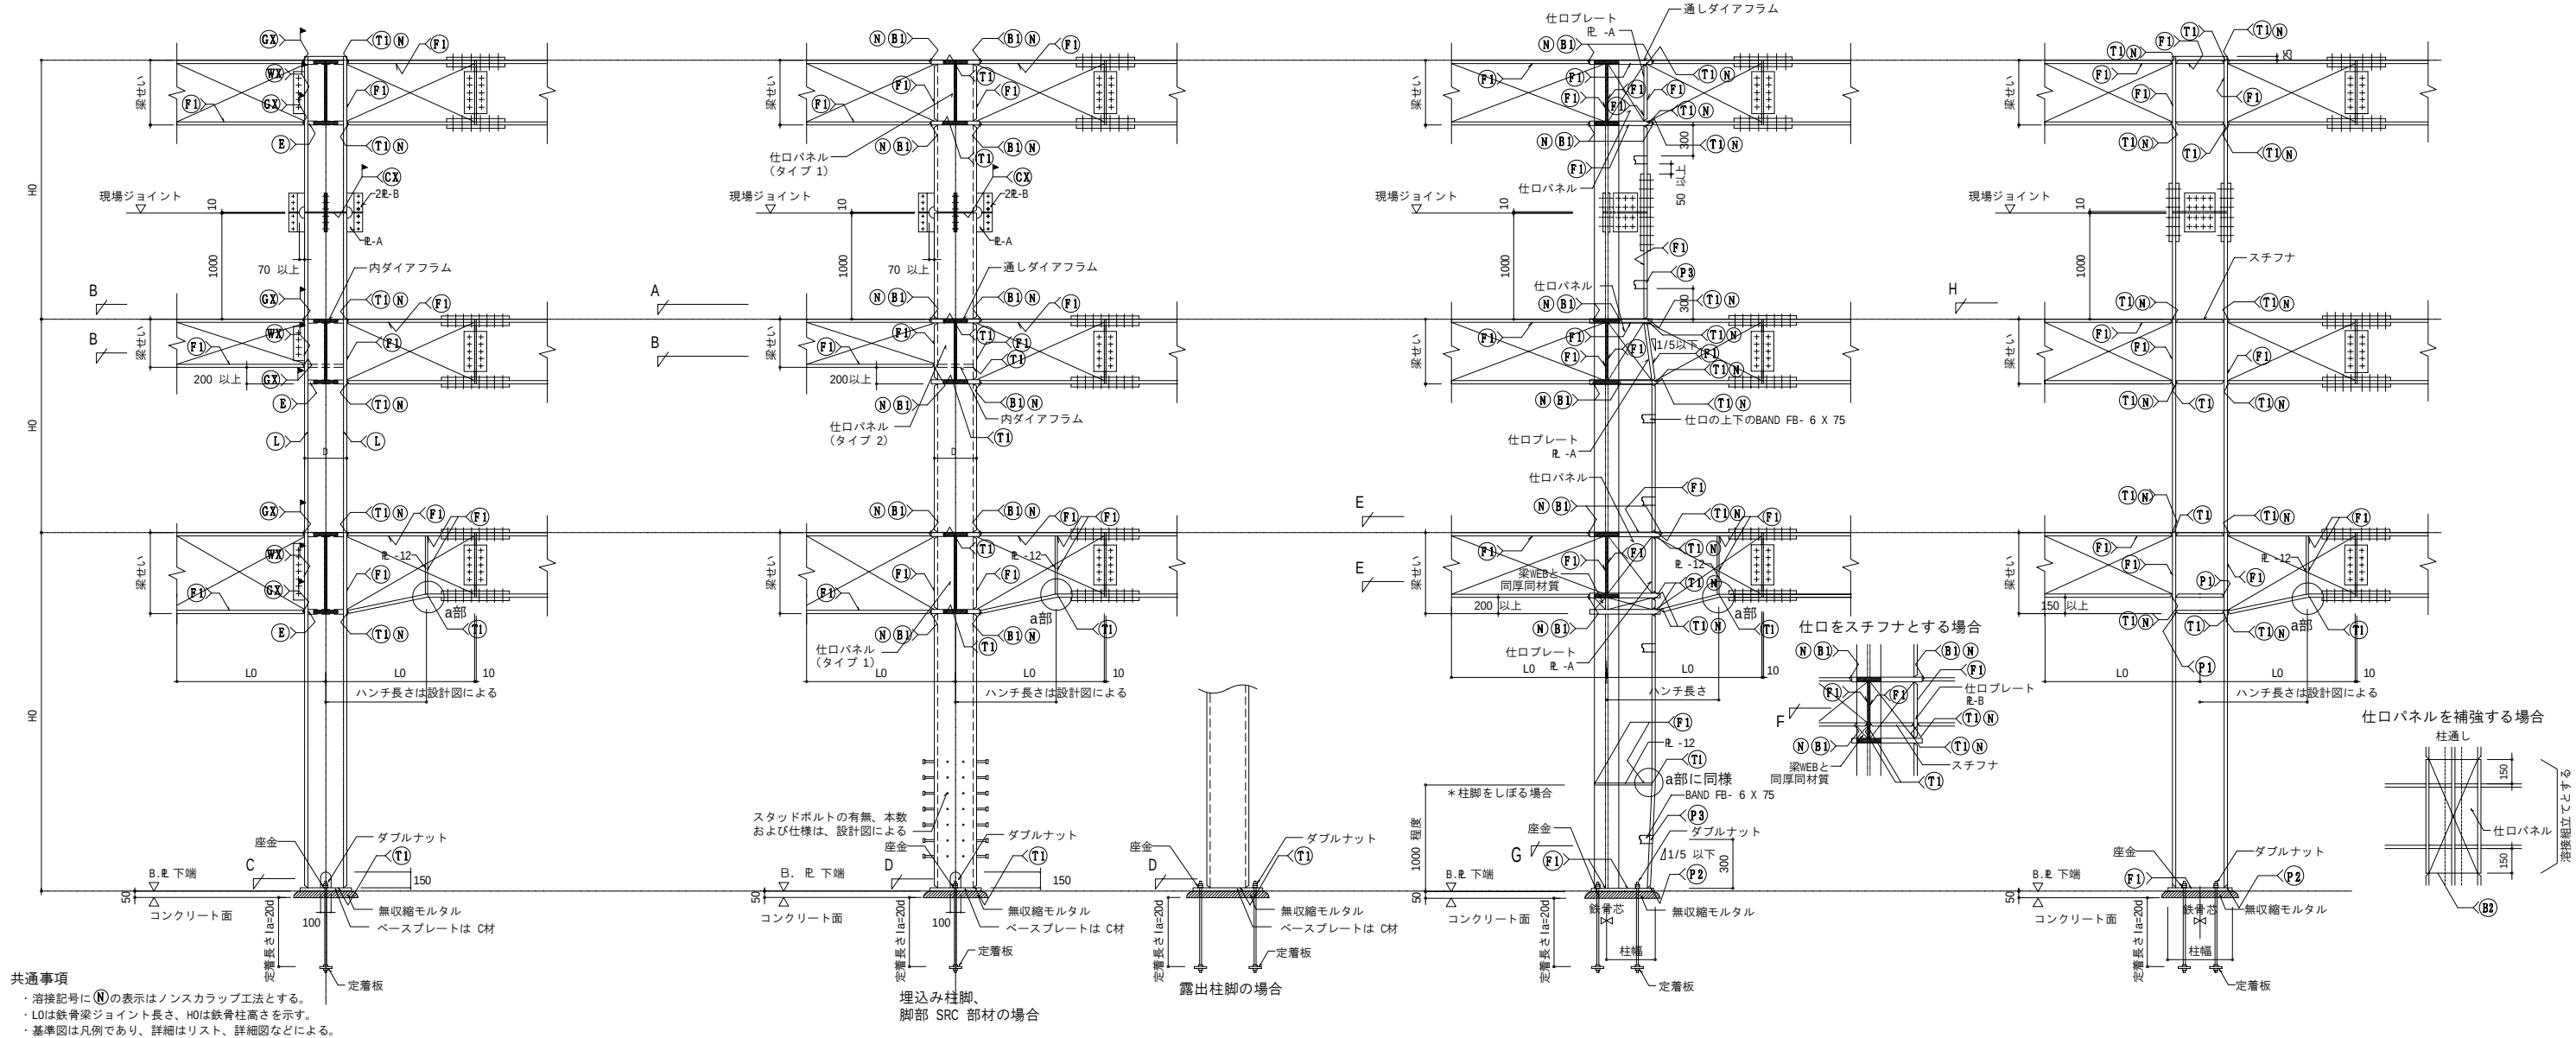

四面ボックス、角型鋼管、鋼管部材

通しダイヤフラム

通しダイヤフラムの材質・板厚
・材質は、取り付く柱、梁フランジのうち高強度のものと同等以上、かつ、C材とする。
・板厚は、取り付く梁フランジ最大板厚の2サイズ以上かつ、柱スキンプレート厚以上とする。

内ダイヤフラム

内ダイヤフラムの材質・板厚
・材質は、取り付く梁フランジのうち高強度のものと同等以上とする。
・板厚は、取り付く梁フランジ最大板厚の1サイズ以上とする。

仕口パネル

仕口パネル（タイプ 1）
・材質は、上下柱のうち高強度のものと同等以上、かつ、板厚は、上下柱以上とする。


仕口パネル（タイプ 2）
（梁段差などにより仕口パネルの板厚方向に引張力が生じる部位）
・材質は、上下柱および取り付く梁フランジのうち高強度のものと同等以上、かつ、C材とする。
・板厚は、上下柱以上、かつ、取り付く内ダイヤフラムの最大板厚より薄い場合は、板厚差を3サイズまでとする。
・STK, STKN, BCRの場合は、通しダイヤフラムとする。ただし、監理者の承諾を得た場合は内ダイヤフラムとする。

ダイヤフラムと梁フランジのレベル

通しダイヤフラムの場合
 $T2 = T1 + 2 \text{ サイズ}$
 $Z1 = 3 \text{ mm}$

内ダイヤフラムの場合
 $T3 = T1 + 1 \text{ サイズ}$
 $Z2 = (T3 - T1) / 2$

柱脚部

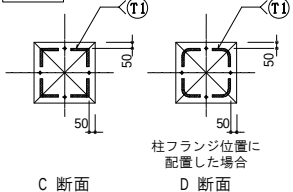

アンカーボルトについて
・アンカーボルト配置および本数は仕部材リストによる。
・アンカーボルトの位置は、鉄筋の納まりなどを考慮して検討し、監理者の承諾を得る。
・アンカーボルトの形状は、定着板形式とする。（材料が SNR でない場合は 40d フック付きとする）
・アンカーボルトセットは JIS B 1220, 1221 の規格に、定着板は JSS 11 13, 14 の規格に基づく推奨寸法とし材質はSS400とする。

エレクションピース

・エレクションピースのG, R の鋼材は、母材の強度と同等以上とする。
・取り付け要領は右記とし、摩擦面の処理は行わない。

その他

・板厚の 1 サイズもしくは 2 サイズとは、1 サイズ 3 mm を目安とし、それぞれ 3 mm 程度、6 mm 程度と考える。
・意匠上見えがかりとなる部位では、必要に応じてエンドタブ、裏当て金などを撤去し、G 仕上げる。
（セラミック系裏当てなどを使用）

仮設ピースなど

・吊りピースなどで板厚さが 19 mm を超える場合は、母材の強度と同等以上とする。
・施工者は仮設ピースに関する安全性およびディテールを検討し、部材取り合いなどについて監理者の承諾を得ること。

共 通

ハンチ部（板曲げ部）

ハンチ部（板曲げ部）
・ねらい位置：θ/2 の位置
・Rib, R t=12（ハンチ勾配1/6以下）
・ハンチ勾配が1/6を超える場合は設計図による。
・ハンチ長さ
・R 止まり
・R = 10t 以上
・a 部詳細

ガセットプレート・スチフナプレートなどの納まり

ガセットプレートなど
・通し溶接
・スニップカット
・フランジ幅
・フランジ面より 15 mm 控えて納める。

S造でH形断面柱の場合

・部材の取合いや溶接標準などは、SRC造の場合に準ずる。
・ダイヤフラムなどの板厚は、SRC造の場合に準ずる。
・材質は、板厚方向に引張力が生じる部位はC材とすることを標準とするが、梁の性状などによって特記による。

S R C 部 材

仕口パネル

・材質は、取り付く柱、梁ウェブのうち高強度のものと同等以上とする。スチフナが完全溶込み溶接で取り付く場合はC材とする。
・板厚は、取り付く柱、梁ウェブの最大板厚以上、かつ 9 mm 以上、または、特記による。
・完全溶込み溶接で取り付くスチフナより仕口パネルが薄い場合は、板厚差を2サイズまでとする。

仕口部の柱フランジ


仕口プレート R-A の材質・板厚
・材質は、上下柱のうち高強度のものと同等以上、かつ、板厚は、上下柱以上とする。
仕口プレート R-B の材質・板厚
（梁段差などにより仕口部の板厚方向に引張力が生じる部位）
・材質は、上下柱および取り付く梁フランジのうち高強度のものと同等以上かつC材とする。
・板厚は、上下柱以上、かつ、取り付く梁フランジの最大板厚より薄い場合は、板厚差を2サイズまでとする。

ダイヤフラム・スチフナ


通しダイヤフラムの材質・板厚
・材質は柱、梁フランジのうち高強度のものと同等以上かつC材とする。
・板厚は、取り付く梁フランジ最大板厚の2サイズ以上かつ柱板厚以上とする。
スチフナの材質・板厚
・材質は梁フランジと同等以上、かつ、梁フランジ最大板厚の1サイズ以上とする。
ダイヤフラムと梁フランジのレベルは BOX 材の場合に倣う。

その他


記載外の BAND プレート（タラップを含む）などを取り付ける場合は、監理者の承諾を受ける。

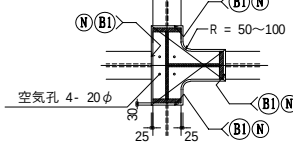

E 断面

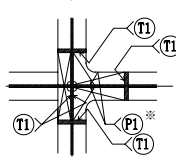

F 断面

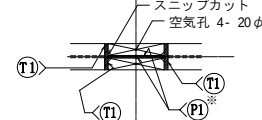

H 断面（柱貫通型の内ダイヤフラム）


※印の(P1)は、Web 板厚が 12 mm 以下の場合は(F1)とする。

梁貫通孔の補強基準	
RC梁		S梁		SRC梁		S梁の補強	
貫通孔の径、配置 1. 貫通孔は上図の斜線内に設けること。 2. 貫通孔の径はD/3以下とする。 3. 貫通孔の間隔(孔芯間距離)は3φ以上とする。 4. 隣り合う貫通孔の径が異なる場合の間隔は、その平均値とする。 5. 基礎梁の場合は、端部1.5Dを1.0mと読替える。 6. 耐震壁付帯梁の場合は、端部1.5Dを1.0Dと読み替える。 7. 貫通孔の間隔は水平投影距離とする。		貫通孔の径、配置 1. 貫通孔は上図の斜線内に設けること。 2. 貫通孔の径はSD/2以下とする。 3. 貫通孔の間隔(孔芯間距離)は3φと梁せいの内、小さい距離以上とする。ただし、補強プレートが連続してしまう場合は、その外縁間隔が50mm以上となる様に貫通孔の間隔を広げること。 4. 隣り合う貫通孔の径が異なる場合の間隔は、その平均値とする。 5. 貫通孔の間隔は水平投影距離とする。 6. 特記無き梁は、補強を行うこと。		貫通孔の径、配置 1. 貫通孔は上図の斜線内に設けること。 2. 貫通孔の径はD/3以下、かつ、SD/2以下とする。 3. 貫通孔の間隔(孔芯間距離)は3φ以上とする。 4. 隣り合う貫通孔の径が異なる場合の間隔は、その平均値とする。 5. 貫通孔の間隔は水平投影距離とする。		S梁の補強 1. 補強材の材質 プレート:母材と同材質 スリーブ:STK400 2. 表中※印部の補強方法は、特記による。 3. 100φ以下の貫通孔は、100φ補強とする。 4. 鉄骨造梁に既製梁貫通補強を適用する場合には、(財)日本建築センターの評定を受けた製品[※]とし、補強サイズ等の計算には、せん断余裕度1.20以上を確保すること。貫通孔の径、配置、間隔などは、認定の仕様に関らず、本基準に準じること。プレースの取付く梁、スラブの取り付かない梁の補強については、監理者の承諾を受けること。 5. 採用する梁貫通孔補強の計算は、監理者の承諾を受けること。 6. 梁せいが、表中のSDより・25mm未満の場合は、梁せいを上側に読み替えて適用する(例:中幅サイズなど)。 7. 梁貫通孔に高性能薄型耐火被覆材を用いる場合は、その大臣認定の適用範囲に適合していることを確認して用いること。(貫通補強形状、孔径、梁寸法、梁の耐火被覆の種類、吹付けロックウールのかさ比重など。) 注) 既製品を使用する場合は、以下とする。 適用:ハイリングⅢ、フリードナツ、OSリング ただし、ハイリングⅢのSタイプは、片持ち梁を除く小梁のみに適用可能とする。 <table><tr><th rowspan="2">補強種類</th><th rowspan="2">貫通孔径</th><th rowspan="2">補強スリーブ</th><th rowspan="2">梁せい(SD)</th><th colspan="6">補強プレート tp (プレート枚数・板厚 x 幅B)</th></tr><tr><th>tw≦6</th><th>6<tw≦9</th><th>9<tw≦12</th><th>12<tw≦16</th><th>16<tw≦19</th><th>19<tw≦22</th></tr><tr><td rowspan="16">ウェブの全強を確保する場合</td><td rowspan="2">100φ</td><td rowspan="2">φ-114.3x4.5</td><td>300≦SD<350</td><td>2R- 6x200</td><td>2R- 9x200</td><td>2R- 12x200</td><td>2R- 16x200</td><td>2R- 16x200</td><td>2R- 19x200</td></tr><tr><td>350≦SD</td><td>2R- 6x250</td><td>2R- 6x250</td><td>2R- 9x250</td><td>2R- 16x250</td><td>2R- 12x250</td><td>2R- 12x250</td></tr><tr><td rowspan="2">125φ</td><td rowspan="2">φ-139.8x4.5</td><td>350≦SD<400</td><td>2R- 6x250</td><td>2R- 9x250</td><td>2R- 9x250</td><td>2R- 12x250</td><td>2R- 16x250</td><td>2R- 16x250</td></tr><tr><td>400≦SD</td><td>2R- 6x300</td><td>2R- 6x300</td><td>2R- 6x300</td><td>2R- 9x300</td><td>2R- 12x300</td><td>2R- 12x300</td></tr><tr><td rowspan="2">150φ</td><td rowspan="2">φ-165.2x5.0</td><td>350≦SD<400</td><td>2R- 9x250</td><td>2R- 12x250</td><td>※</td><td>※</td><td>※</td><td>※</td></tr><tr><td>400≦SD</td><td>2R- 6x300</td><td>2R- 9x300</td><td>2R- 9x300</td><td>2R- 12x300</td><td>2R- 16x300</td><td>2R- 16x300</td></tr><tr><td rowspan="2">175φ</td><td rowspan="2">φ-190.7x5.3</td><td>400≦SD<500</td><td>2R- 6x300</td><td>2R- 9x300</td><td>2R- 12x300</td><td>2R- 16x300</td><td>2R- 19x300</td><td>2R- 22x300</td></tr><tr><td>500≦SD<600</td><td>2R- 6x350</td><td>2R- 6x350</td><td>2R- 9x350</td><td>2R- 12x350</td><td>2R- 16x350</td><td>2R- 19x350</td></tr><tr><td rowspan="2">200φ</td><td rowspan="2">φ-216.3x5.8</td><td>600≦SD</td><td>2R- 6x400</td><td>2R- 6x400</td><td>2R- 9x400</td><td>2R- 9x400</td><td>2R- 12x400</td><td>2R- 12x400</td></tr><tr><td>400≦SD<500</td><td>2R- 12x300</td><td>2R- 16x300</td><td>※</td><td>※</td><td>※</td><td>※</td></tr><tr><td rowspan="2">250φ</td><td rowspan="2">φ-267.4x6.0</td><td>500≦SD<600</td><td>2R- 6x350</td><td>2R- 9x350</td><td>2R- 12x350</td><td>2R- 16x350</td><td>2R- 19x350</td><td>2R- 22x350</td></tr><tr><td>600≦SD</td><td>2R- 6x400</td><td>2R- 9x400</td><td>2R- 9x400</td><td>2R- 12x400</td><td>2R- 16x400</td><td>2R- 16x400</td></tr><tr><td rowspan="2">300φ</td><td rowspan="2">φ-318.5x6.0</td><td>500≦SD<600</td><td>2R- 16x350</td><td>2R- 12x400</td><td>2R- 16x400</td><td>※</td><td>※</td><td>※</td></tr><tr><td>600≦SD<700</td><td>2R- 9x450</td><td>2R- 12x450</td><td>2R- 16x450</td><td>2R- 16x450</td><td>2R- 19x450</td><td>2R- 19x450</td></tr><tr><td rowspan="2">350φ</td><td rowspan="2">φ-355.6x6.4</td><td>700≦SD</td><td>2R- 6x500</td><td>2R- 9x500</td><td>2R- 12x500</td><td>2R- 12x500</td><td>2R- 12x500</td><td>2R- 16x500</td></tr><tr><td>600≦SD<700</td><td>2R- 16x450</td><td>2R- 12x500</td><td>2R- 16x500</td><td>2R- 16x500</td><td>2R- 19x500</td><td>2R- 22x500</td></tr><tr><td rowspan="10">その他の場合</td><td rowspan="2">400φ</td><td rowspan="2">φ-406.4x6.4</td><td>700≦SD<800</td><td>2R- 9x550</td><td>2R- 9x550</td><td>2R- 12x550</td><td>2R- 12x550</td><td>2R- 16x550</td><td>2R- 19x550</td></tr><tr><td>800≦SD</td><td>2R- 6x600</td><td>2R- 9x600</td><td>2R- 12x600</td><td>2R- 12x600</td><td>2R- 12x600</td><td>2R- 16x600</td></tr><tr><td rowspan="2">450φ</td><td rowspan="2">φ-457.2x6.4</td><td>700≦SD<800</td><td>2R- 9x550</td><td>2R- 12x550</td><td>2R- 16x550</td><td>2R- 16x550</td><td>2R- 19x550</td><td>2R- 22x550</td></tr><tr><td>800≦SD<900</td><td>2R- 6x650</td><td>2R- 9x650</td><td>2R- 12x650</td><td>2R- 12x650</td><td>2R- 16x650</td><td>2R- 16x650</td></tr><tr><td rowspan="2"></td><td rowspan="2"></td><td>900≦SD</td><td>2R- 9x650</td><td>2R- 9x650</td><td>2R- 12x700</td><td>2R- 12x700</td><td>2R- 12x700</td><td>2R- 16x700</td></tr><tr><td>800≦SD<900</td><td>2R- 9x650</td><td>2R- 12x650</td><td>2R- 16x650</td><td>2R- 16x650</td><td>2R- 19x650</td><td>2R- 22x650</td></tr><tr><td rowspan="2"></td><td rowspan="2"></td><td>900≦SD<1000</td><td></td><td>2R- 9x700</td><td>2R- 12x700</td><td>2R- 12x700</td><td>2R- 16x700</td><td>2R- 19x700</td></tr><tr><td>1000≦SD</td><td></td><td>2R- 9x700</td><td>2R- 9x800</td><td>2R- 12x800</td><td>2R- 12x800</td><td>2R- 12x800</td></tr><tr><td rowspan="4"></td><td rowspan="2"></td><td>900≦SD<1000</td><td></td><td>2R- 16x700</td><td>2R- 19x700</td><td>2R- 19x700</td><td>2R- 22x700</td><td>2R- 25x700</td></tr><tr><td>1000≦SD<1100</td><td></td><td>2R- 9x800</td><td>2R- 12x800</td><td>2R- 16x800</td><td>2R- 16x800</td><td>2R- 16x800</td></tr><tr><td colspan="2">小梁を横補剛材として用いる場合、貫通孔は下図の斜線内に設けること</td><td colspan="8"></td></tr><tr><td colspan="2">RC梁の補強</td><td colspan="8"> 1. 有孔梁のせん断終局強度が無孔梁のせん断終局強度と同等以上となるような補強筋量とする。(部材の降伏応力による場合は特記による) 2. 梁貫通孔補強筋は、下表に示すリング型補強筋とする。 3. リング型補強筋以外に図示の開口際補強筋、上下補強筋を追加する。ただし、製品の仕様および計算により同様の鉄筋が配置される場合は、表と仕様の内、多い方の鉄筋量とする。 4. すべての補強筋が、貫通孔も含めてかぶり厚さを確保できるようにする。 5. 貫通孔の径の制限、配置の制限は、各製品の仕様に関らず上図とする。 6. 本基準に定める事項のほか各製品の技術評価等に定める規定および各製品の仕様を満足させる。 7. 貫通孔の径がD/10以下かつ150未満の場合で、スタラップの配置を変えずに貫通孔を配置できる場合は補強を省略してよい。 8. 基礎梁の連通管については、図示の補強とする。 9. 梁貫通孔補強の計算に際しては、耐力条件、縦開口際補強筋の形状に留意すること。 10. 採用する梁貫通孔補強の計算は、監理者の承諾を受けること。 11. スリーブ材は、コンクリート打設時に梁貫通補強筋との位置、被り厚さが損なわれないように、固定金具により固定すること。また、コンクリートの充填性にも配慮した固定金具とする。梁貫通孔補強筋は、梁に使用しているスタラップの材料に応じて、下記の製品を使用する。 <table><tr><th>スタラップの材料</th><th>使用可能な梁貫通補強筋製品</th></tr><tr><td>SD295A SD345 SD390 SD490</td><td>MAXウェブレ ダイアレンNS スーパーハリーZ MAXリンブレンK型</td></tr><tr><td>585N級 685N級 785N級 1275N級</td><td>ダイアレンNS スーパーハリーZ</td></tr></table></td></tr><tr><td colspan="2">SRC梁の補強</td><td colspan="8"> 連通管の貫通孔補強 1. ななめ補強筋 D-13 2本1組×2組(基礎梁の両側面配置) 2. 基礎梁主筋との間隔が確保できない場合監理者と協議のこと。 3. 底盤がなく、捨コン、土間コンなどでピットを形成している場合、上図のような連通管は配置ができないので、ピット底レベルを上げるか、同程度の貫通形状を梁断面の下に確保するよう調整すること。 </td></tr><tr><td colspan="2">S梁の補強</td><td colspan="8"> 1. 貫通孔は上図の斜線内に設けること。 2. 貫通孔の径はD/3以下、かつ、SD/2以下とする。 3. 貫通孔の間隔(孔芯間距離)は3φ以上とする。 4. 隣り合う貫通孔の径が異なる場合の間隔は、その平均値とする。 5. 貫通孔の間隔は水平投影距離とする。 </td></tr></table> 訂正 2011.12.13 2012.01.31 2022.12.14 2022.12.23 件名 岩手県立宮古商工高等学校及び岩手県立宮古水産高等学校 校舎新築(建築)工事 図面名称 梁貫通基準図 縮尺 A1版1:NS A3版1:NS 図面番号 S-012				補強種類	貫通孔径	補強スリーブ	梁せい(SD)	補強プレート tp (プレート枚数・板厚 x 幅B)						tw≦6	6<tw≦9	9<tw≦12	12<tw≦16	16<tw≦19	19<tw≦22	ウェブの全強を確保する場合	100φ	φ-114.3x4.5	300≦SD<350	2R- 6x200	2R- 9x200	2R- 12x200	2R- 16x200	2R- 16x200	2R- 19x200	350≦SD	2R- 6x250	2R- 6x250	2R- 9x250	2R- 16x250	2R- 12x250	2R- 12x250	125φ	φ-139.8x4.5	350≦SD<400	2R- 6x250	2R- 9x250	2R- 9x250	2R- 12x250	2R- 16x250	2R- 16x250	400≦SD	2R- 6x300	2R- 6x300	2R- 6x300	2R- 9x300	2R- 12x300	2R- 12x300	150φ	φ-165.2x5.0	350≦SD<400	2R- 9x250	2R- 12x250	※	※	※	※	400≦SD	2R- 6x300	2R- 9x300	2R- 9x300	2R- 12x300	2R- 16x300	2R- 16x300	175φ	φ-190.7x5.3	400≦SD<500	2R- 6x300	2R- 9x300	2R- 12x300	2R- 16x300	2R- 19x300	2R- 22x300	500≦SD<600	2R- 6x350	2R- 6x350	2R- 9x350	2R- 12x350	2R- 16x350	2R- 19x350	200φ	φ-216.3x5.8	600≦SD	2R- 6x400	2R- 6x400	2R- 9x400	2R- 9x400	2R- 12x400	2R- 12x400	400≦SD<500	2R- 12x300	2R- 16x300	※	※	※	※	250φ	φ-267.4x6.0	500≦SD<600	2R- 6x350	2R- 9x350	2R- 12x350	2R- 16x350	2R- 19x350	2R- 22x350	600≦SD	2R- 6x400	2R- 9x400	2R- 9x400	2R- 12x400	2R- 16x400	2R- 16x400	300φ	φ-318.5x6.0	500≦SD<600	2R- 16x350	2R- 12x400	2R- 16x400	※	※	※	600≦SD<700	2R- 9x450	2R- 12x450	2R- 16x450	2R- 16x450	2R- 19x450	2R- 19x450	350φ	φ-355.6x6.4	700≦SD	2R- 6x500	2R- 9x500	2R- 12x500	2R- 12x500	2R- 12x500	2R- 16x500	600≦SD<700	2R- 16x450	2R- 12x500	2R- 16x500	2R- 16x500	2R- 19x500	2R- 22x500	その他の場合	400φ	φ-406.4x6.4	700≦SD<800	2R- 9x550	2R- 9x550	2R- 12x550	2R- 12x550	2R- 16x550	2R- 19x550	800≦SD	2R- 6x600	2R- 9x600	2R- 12x600	2R- 12x600	2R- 12x600	2R- 16x600	450φ	φ-457.2x6.4	700≦SD<800	2R- 9x550	2R- 12x550	2R- 16x550	2R- 16x550	2R- 19x550	2R- 22x550	800≦SD<900	2R- 6x650	2R- 9x650	2R- 12x650	2R- 12x650	2R- 16x650	2R- 16x650			900≦SD	2R- 9x650	2R- 9x650	2R- 12x700	2R- 12x700	2R- 12x700	2R- 16x700	800≦SD<900	2R- 9x650	2R- 12x650	2R- 16x650	2R- 16x650	2R- 19x650	2R- 22x650			900≦SD<1000		2R- 9x700	2R- 12x700	2R- 12x700	2R- 16x700	2R- 19x700	1000≦SD		2R- 9x700	2R- 9x800	2R- 12x800	2R- 12x800	2R- 12x800			900≦SD<1000		2R- 16x700	2R- 19x700	2R- 19x700	2R- 22x700	2R- 25x700	1000≦SD<1100		2R- 9x800	2R- 12x800	2R- 16x800	2R- 16x800	2R- 16x800	小梁を横補剛材として用いる場合、貫通孔は下図の斜線内に設けること										RC梁の補強		1. 有孔梁のせん断終局強度が無孔梁のせん断終局強度と同等以上となるような補強筋量とする。(部材の降伏応力による場合は特記による) 2. 梁貫通孔補強筋は、下表に示すリング型補強筋とする。 3. リング型補強筋以外に図示の開口際補強筋、上下補強筋を追加する。ただし、製品の仕様および計算により同様の鉄筋が配置される場合は、表と仕様の内、多い方の鉄筋量とする。 4. すべての補強筋が、貫通孔も含めてかぶり厚さを確保できるようにする。 5. 貫通孔の径の制限、配置の制限は、各製品の仕様に関らず上図とする。 6. 本基準に定める事項のほか各製品の技術評価等に定める規定および各製品の仕様を満足させる。 7. 貫通孔の径がD/10以下かつ150未満の場合で、スタラップの配置を変えずに貫通孔を配置できる場合は補強を省略してよい。 8. 基礎梁の連通管については、図示の補強とする。 9. 梁貫通孔補強の計算に際しては、耐力条件、縦開口際補強筋の形状に留意すること。 10. 採用する梁貫通孔補強の計算は、監理者の承諾を受けること。 11. スリーブ材は、コンクリート打設時に梁貫通補強筋との位置、被り厚さが損なわれないように、固定金具により固定すること。また、コンクリートの充填性にも配慮した固定金具とする。梁貫通孔補強筋は、梁に使用しているスタラップの材料に応じて、下記の製品を使用する。 <table><tr><th>スタラップの材料</th><th>使用可能な梁貫通補強筋製品</th></tr><tr><td>SD295A SD345 SD390 SD490</td><td>MAXウェブレ ダイアレンNS スーパーハリーZ MAXリンブレンK型</td></tr><tr><td>585N級 685N級 785N級 1275N級</td><td>ダイアレンNS スーパーハリーZ</td></tr></table>								スタラップの材料	使用可能な梁貫通補強筋製品	SD295A SD345 SD390 SD490	MAXウェブレ ダイアレンNS スーパーハリーZ MAXリンブレンK型	585N級 685N級 785N級 1275N級	ダイアレンNS スーパーハリーZ	SRC梁の補強		連通管の貫通孔補強 1. ななめ補強筋 D-13 2本1組×2組(基礎梁の両側面配置) 2. 基礎梁主筋との間隔が確保できない場合監理者と協議のこと。 3. 底盤がなく、捨コン、土間コンなどでピットを形成している場合、上図のような連通管は配置ができないので、ピット底レベルを上げるか、同程度の貫通形状を梁断面の下に確保するよう調整すること。								S梁の補強		1. 貫通孔は上図の斜線内に設けること。 2. 貫通孔の径はD/3以下、かつ、SD/2以下とする。 3. 貫通孔の間隔(孔芯間距離)は3φ以上とする。 4. 隣り合う貫通孔の径が異なる場合の間隔は、その平均値とする。 5. 貫通孔の間隔は水平投影距離とする。							
補強種類	貫通孔径	補強スリーブ	梁せい(SD)	補強プレート tp (プレート枚数・板厚 x 幅B)	
				tw≦6	6<tw≦9	9<tw≦12	12<tw≦16	16<tw≦19	19<tw≦22	
ウェブの全強を確保する場合	100φ	φ-114.3x4.5	300≦SD<350	2R- 6x200	2R- 9x200	2R- 12x200	2R- 16x200	2R- 16x200	2R- 19x200	
			350≦SD	2R- 6x250	2R- 6x250	2R- 9x250	2R- 16x250	2R- 12x250	2R- 12x250	
	125φ	φ-139.8x4.5	350≦SD<400	2R- 6x250	2R- 9x250	2R- 9x250	2R- 12x250	2R- 16x250	2R- 16x250	
			400≦SD	2R- 6x300	2R- 6x300	2R- 6x300	2R- 9x300	2R- 12x300	2R- 12x300	
	150φ	φ-165.2x5.0	350≦SD<400	2R- 9x250	2R- 12x250	※	※	※	※	
			400≦SD	2R- 6x300	2R- 9x300	2R- 9x300	2R- 12x300	2R- 16x300	2R- 16x300	
	175φ	φ-190.7x5.3	400≦SD<500	2R- 6x300	2R- 9x300	2R- 12x300	2R- 16x300	2R- 19x300	2R- 22x300	
			500≦SD<600	2R- 6x350	2R- 6x350	2R- 9x350	2R- 12x350	2R- 16x350	2R- 19x350	
	200φ	φ-216.3x5.8	600≦SD	2R- 6x400	2R- 6x400	2R- 9x400	2R- 9x400	2R- 12x400	2R- 12x400	
			400≦SD<500	2R- 12x300	2R- 16x300	※	※	※	※	
	250φ	φ-267.4x6.0	500≦SD<600	2R- 6x350	2R- 9x350	2R- 12x350	2R- 16x350	2R- 19x350	2R- 22x350	
			600≦SD	2R- 6x400	2R- 9x400	2R- 9x400	2R- 12x400	2R- 16x400	2R- 16x400	
	300φ	φ-318.5x6.0	500≦SD<600	2R- 16x350	2R- 12x400	2R- 16x400	※	※	※	
			600≦SD<700	2R- 9x450	2R- 12x450	2R- 16x450	2R- 16x450	2R- 19x450	2R- 19x450	
	350φ	φ-355.6x6.4	700≦SD	2R- 6x500	2R- 9x500	2R- 12x500	2R- 12x500	2R- 12x500	2R- 16x500	
			600≦SD<700	2R- 16x450	2R- 12x500	2R- 16x500	2R- 16x500	2R- 19x500	2R- 22x500	
その他の場合	400φ	φ-406.4x6.4	700≦SD<800	2R- 9x550	2R- 9x550	2R- 12x550	2R- 12x550	2R- 16x550	2R- 19x550	
			800≦SD	2R- 6x600	2R- 9x600	2R- 12x600	2R- 12x600	2R- 12x600	2R- 16x600	
	450φ	φ-457.2x6.4	700≦SD<800	2R- 9x550	2R- 12x550	2R- 16x550	2R- 16x550	2R- 19x550	2R- 22x550	
			800≦SD<900	2R- 6x650	2R- 9x650	2R- 12x650	2R- 12x650	2R- 16x650	2R- 16x650	
			900≦SD	2R- 9x650	2R- 9x650	2R- 12x700	2R- 12x700	2R- 12x700	2R- 16x700	
			800≦SD<900	2R- 9x650	2R- 12x650	2R- 16x650	2R- 16x650	2R- 19x650	2R- 22x650	
			900≦SD<1000		2R- 9x700	2R- 12x700	2R- 12x700	2R- 16x700	2R- 19x700	
			1000≦SD		2R- 9x700	2R- 9x800	2R- 12x800	2R- 12x800	2R- 12x800	
			900≦SD<1000		2R- 16x700	2R- 19x700	2R- 19x700	2R- 22x700	2R- 25x700	
			1000≦SD<1100		2R- 9x800	2R- 12x800	2R- 16x800	2R- 16x800	2R- 16x800	
小梁を横補剛材として用いる場合、貫通孔は下図の斜線内に設けること	
RC梁の補強		1. 有孔梁のせん断終局強度が無孔梁のせん断終局強度と同等以上となるような補強筋量とする。(部材の降伏応力による場合は特記による) 2. 梁貫通孔補強筋は、下表に示すリング型補強筋とする。 3. リング型補強筋以外に図示の開口際補強筋、上下補強筋を追加する。ただし、製品の仕様および計算により同様の鉄筋が配置される場合は、表と仕様の内、多い方の鉄筋量とする。 4. すべての補強筋が、貫通孔も含めてかぶり厚さを確保できるようにする。 5. 貫通孔の径の制限、配置の制限は、各製品の仕様に関らず上図とする。 6. 本基準に定める事項のほか各製品の技術評価等に定める規定および各製品の仕様を満足させる。 7. 貫通孔の径がD/10以下かつ150未満の場合で、スタラップの配置を変えずに貫通孔を配置できる場合は補強を省略してよい。 8. 基礎梁の連通管については、図示の補強とする。 9. 梁貫通孔補強の計算に際しては、耐力条件、縦開口際補強筋の形状に留意すること。 10. 採用する梁貫通孔補強の計算は、監理者の承諾を受けること。 11. スリーブ材は、コンクリート打設時に梁貫通補強筋との位置、被り厚さが損なわれないように、固定金具により固定すること。また、コンクリートの充填性にも配慮した固定金具とする。梁貫通孔補強筋は、梁に使用しているスタラップの材料に応じて、下記の製品を使用する。 <table><tr><th>スタラップの材料</th><th>使用可能な梁貫通補強筋製品</th></tr><tr><td>SD295A SD345 SD390 SD490</td><td>MAXウェブレ ダイアレンNS スーパーハリーZ MAXリンブレンK型</td></tr><tr><td>585N級 685N級 785N級 1275N級</td><td>ダイアレンNS スーパーハリーZ</td></tr></table>								スタラップの材料	使用可能な梁貫通補強筋製品	SD295A SD345 SD390 SD490	MAXウェブレ ダイアレンNS スーパーハリーZ MAXリンブレンK型	585N級 685N級 785N級 1275N級	ダイアレンNS スーパーハリーZ	
スタラップの材料	使用可能な梁貫通補強筋製品	
SD295A SD345 SD390 SD490	MAXウェブレ ダイアレンNS スーパーハリーZ MAXリンブレンK型	
585N級 685N級 785N級 1275N級	ダイアレンNS スーパーハリーZ	
SRC梁の補強		連通管の貫通孔補強 1. ななめ補強筋 D-13 2本1組×2組(基礎梁の両側面配置) 2. 基礎梁主筋との間隔が確保できない場合監理者と協議のこと。 3. 底盤がなく、捨コン、土間コンなどでピットを形成している場合、上図のような連通管は配置ができないので、ピット底レベルを上げるか、同程度の貫通形状を梁断面の下に確保するよう調整すること。	
S梁の補強		1. 貫通孔は上図の斜線内に設けること。 2. 貫通孔の径はD/3以下、かつ、SD/2以下とする。 3. 貫通孔の間隔(孔芯間距離)は3φ以上とする。 4. 隣り合う貫通孔の径が異なる場合の間隔は、その平均値とする。 5. 貫通孔の間隔は水平投影距離とする。	


孔口標高TP+20.13m




孔口標高TP+20.09m

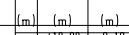


孔口標高TP+19.93m

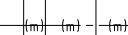


No.4
 孔口標高TP+19.89m

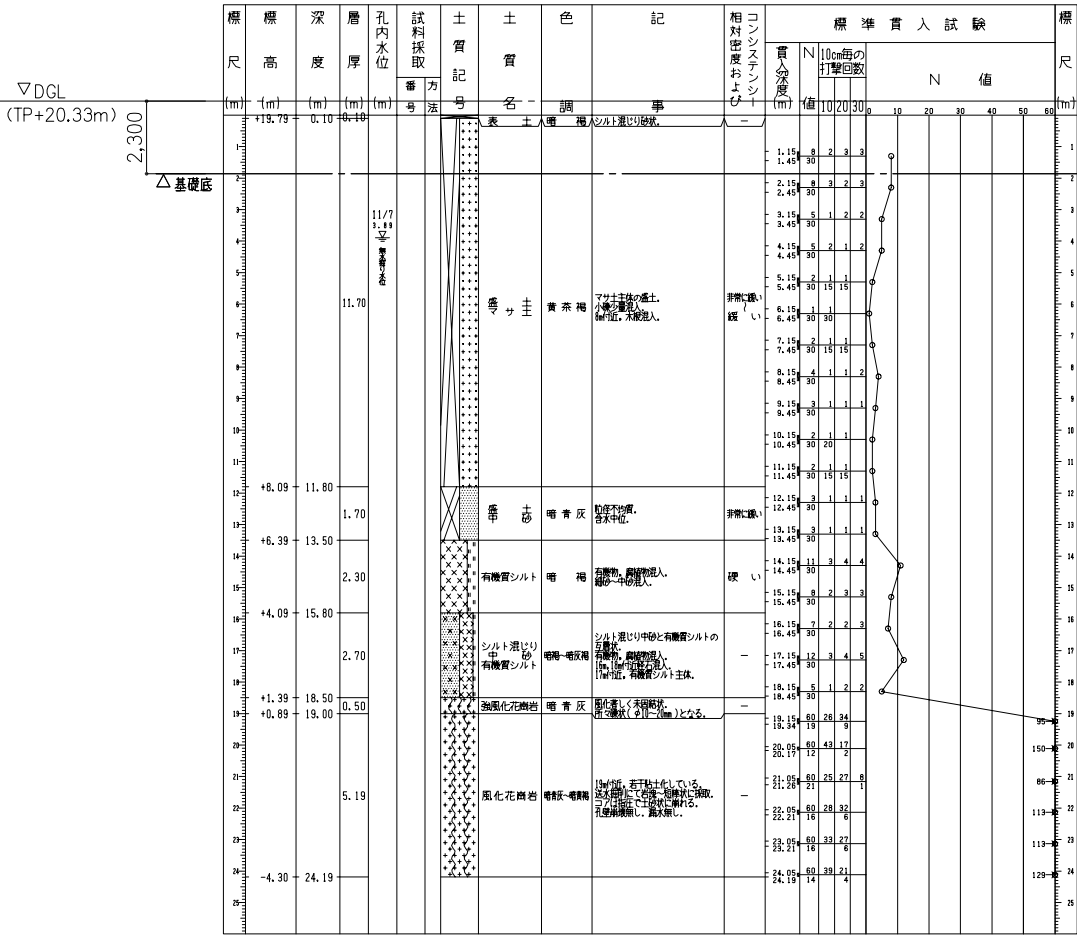


No.5
 孔口標高TP+19.79m

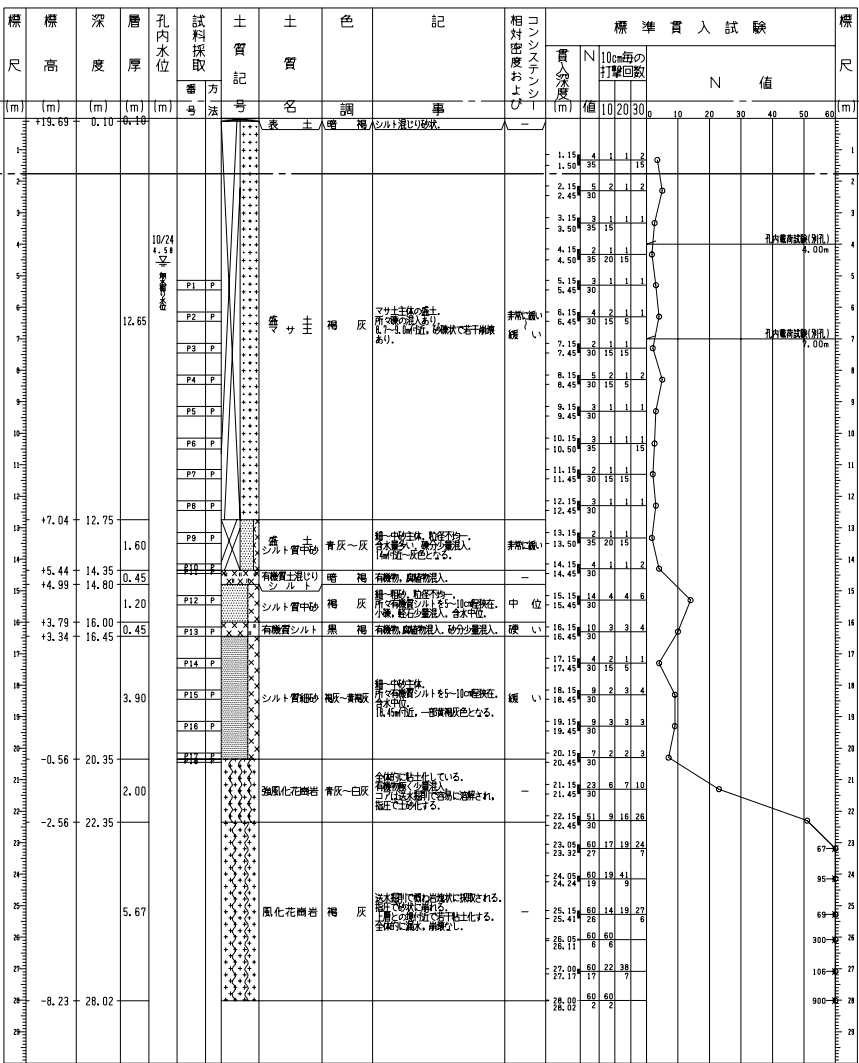

No.6
 孔口標高TP+20.07m

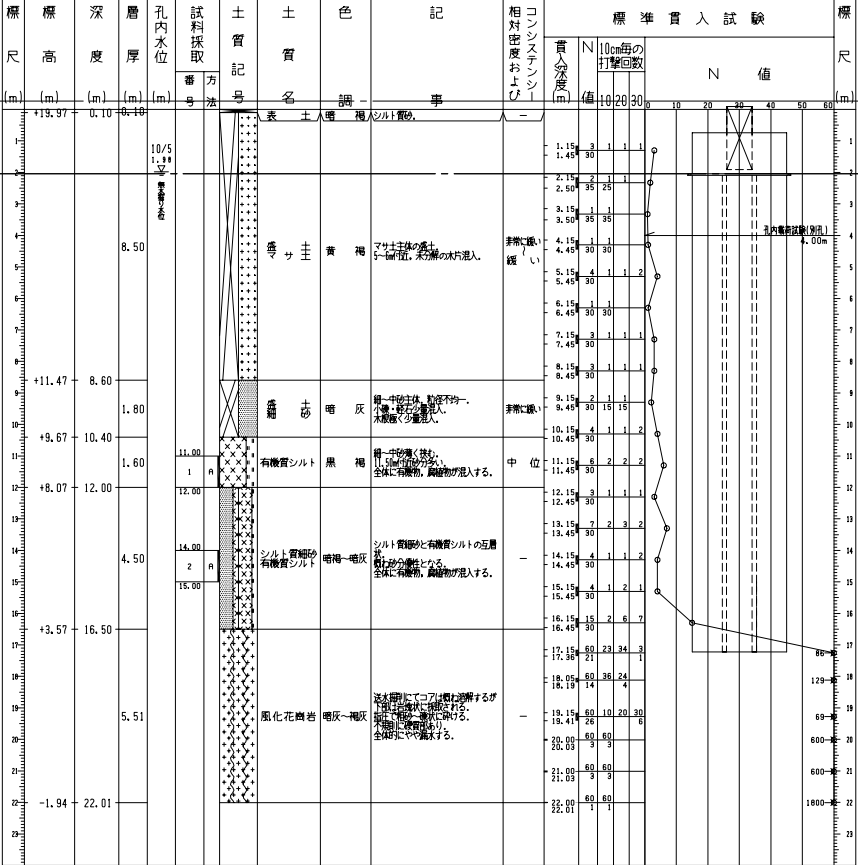

孔口標高TP+19.93m

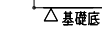


孔口標高TP+19.88m



孔口標高TP+20.26m



孔口標高TP+20.22m

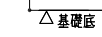


孔口標高TP+20.67m




孔口標高TP+19.72m




孔口標高TP+19.90m

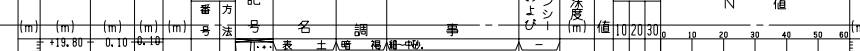



孔口標高TP+19.95m

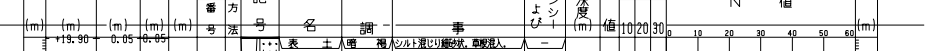

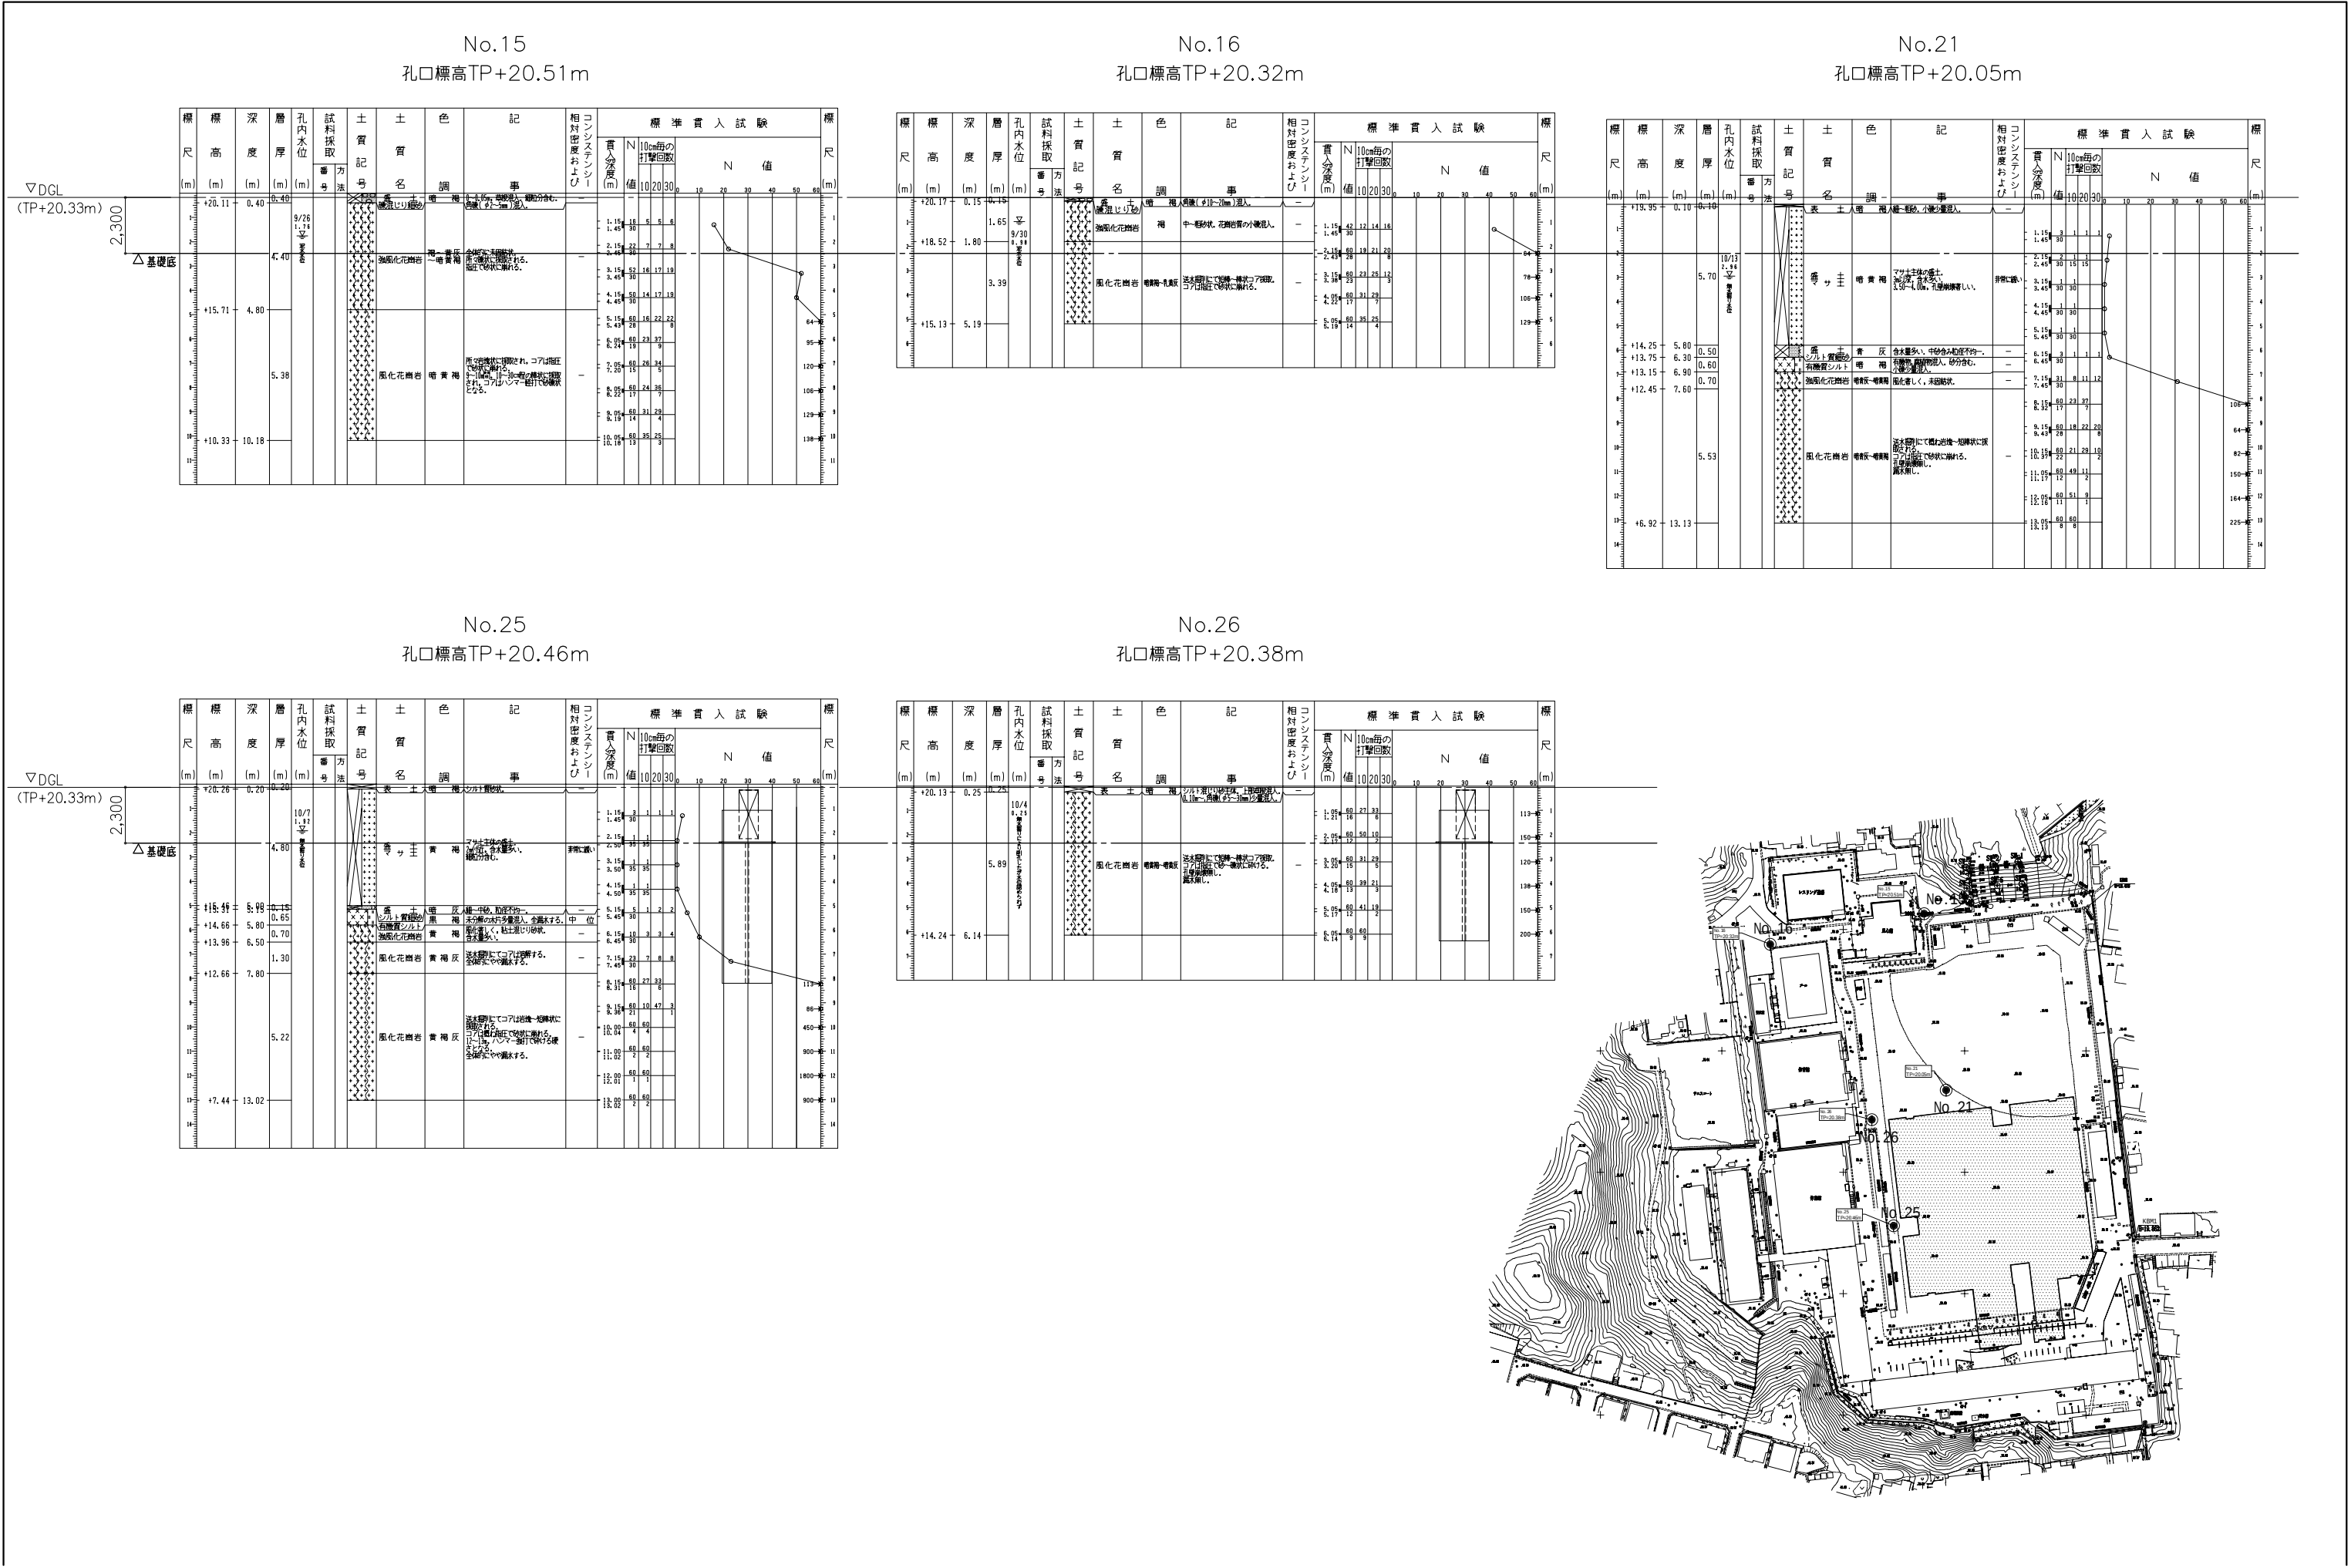

No.31
孔口標高TP+19.96m


No.29
孔口標高TP+20.10m

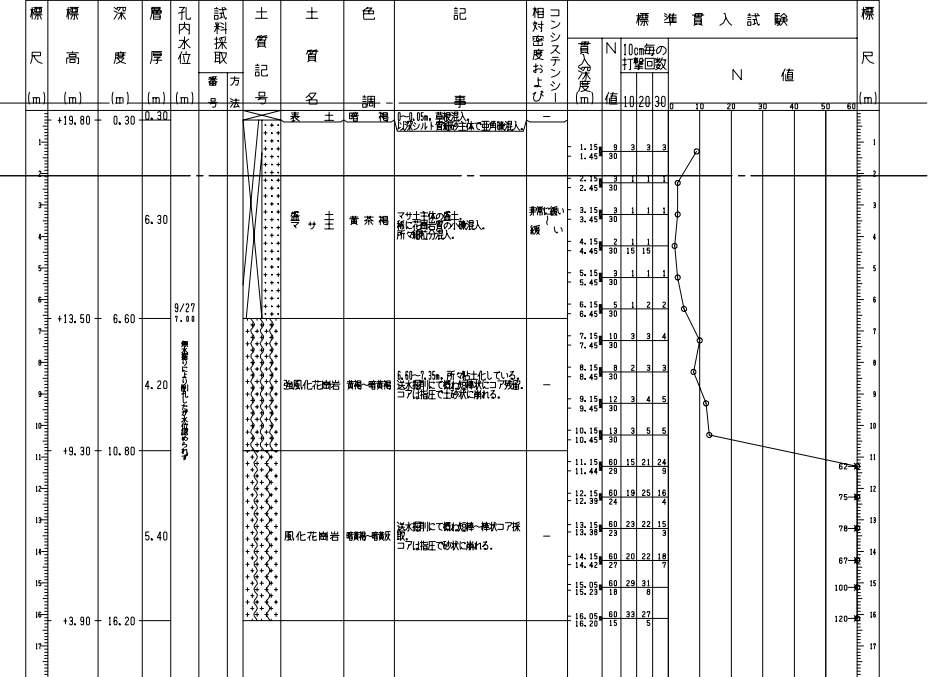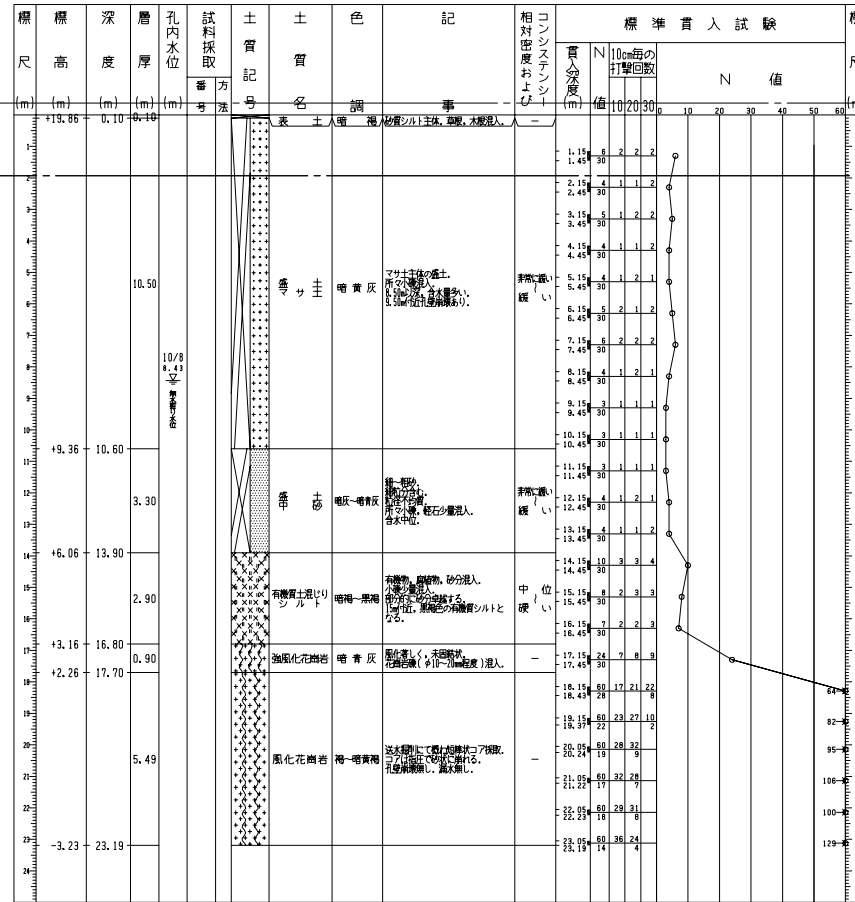


No.32'
孔口標高TP+20.25m




孔口標高TP+20.31m

 


孔口標高TP+20.24m

 


孔口標高TP+20.12m

 


孔口標高TP+20.11m

 


孔口標高TP+20.13m

 


No.61

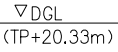


No.62





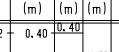


No.63





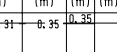


No.80







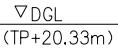


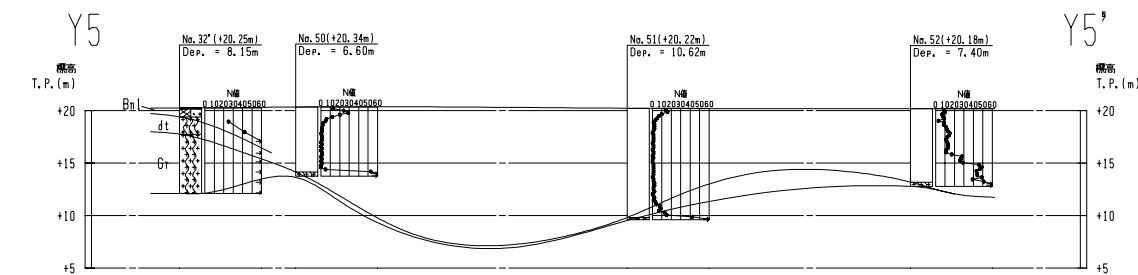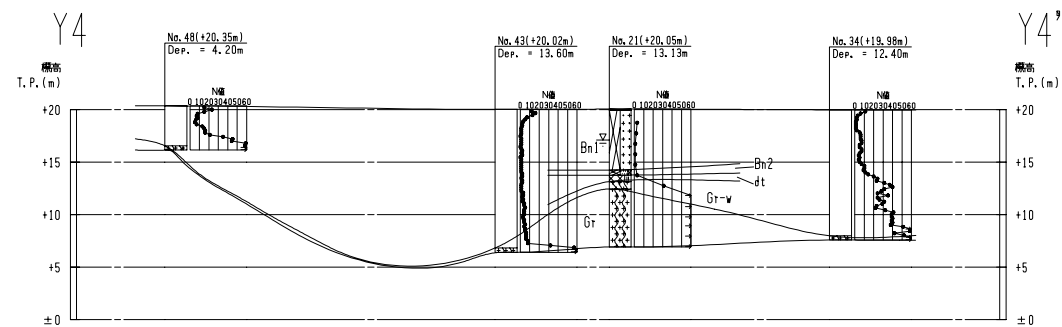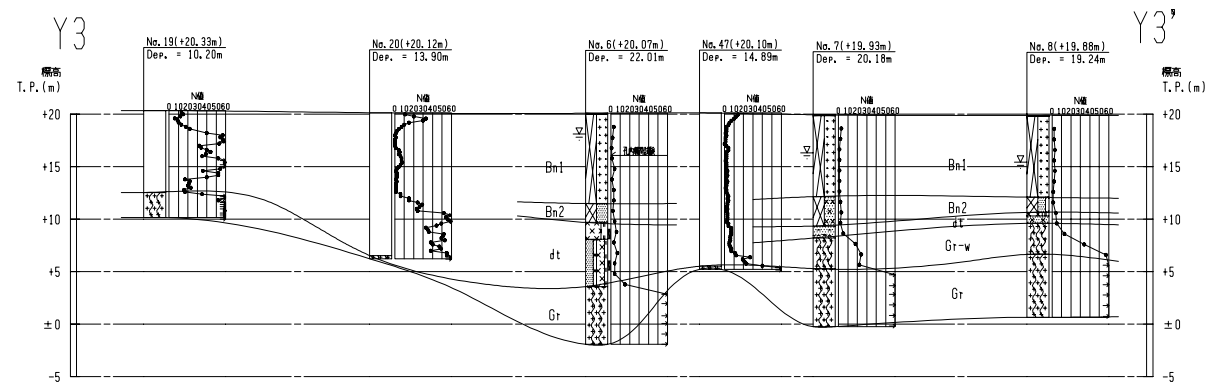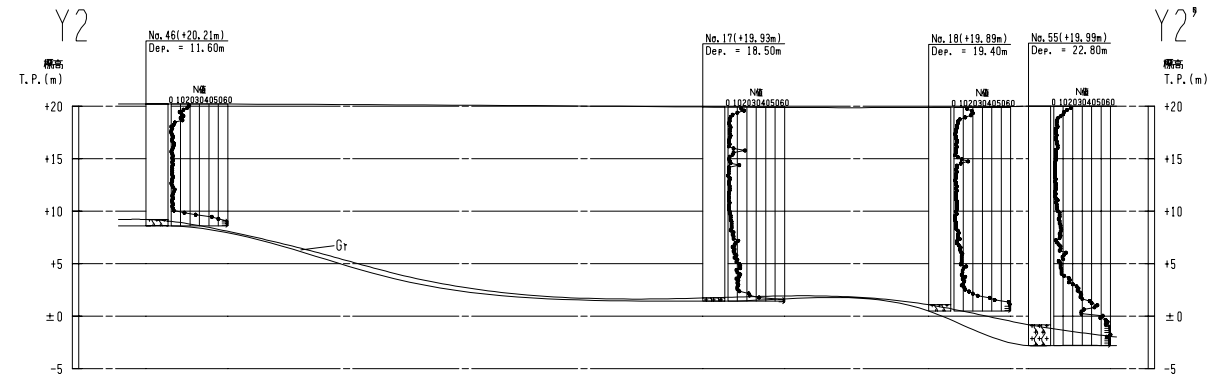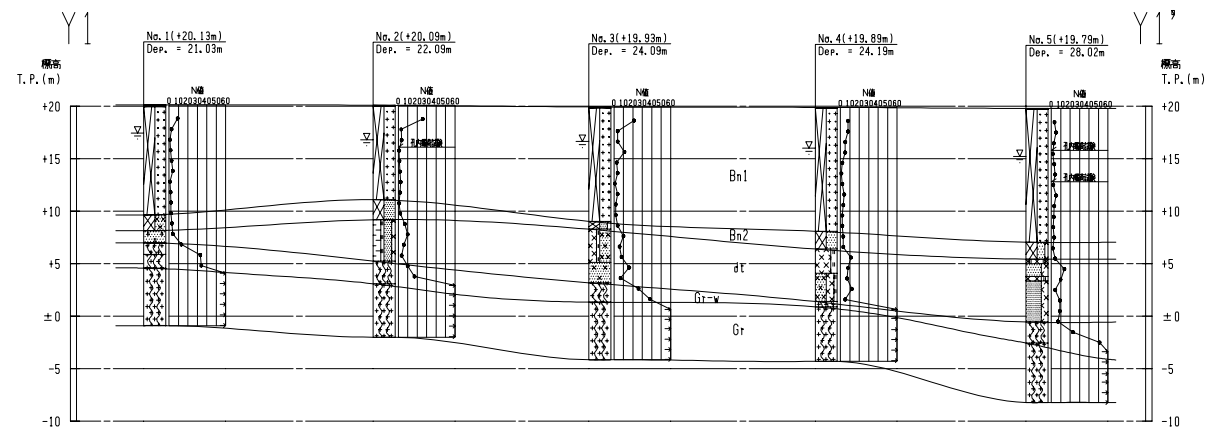





調査位置図

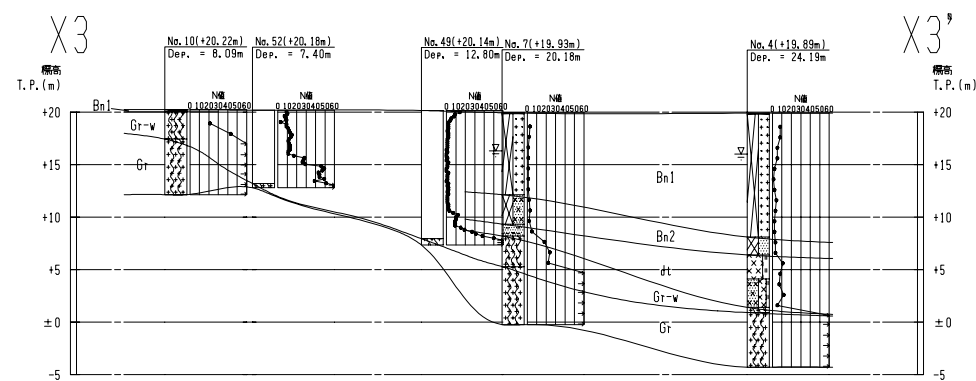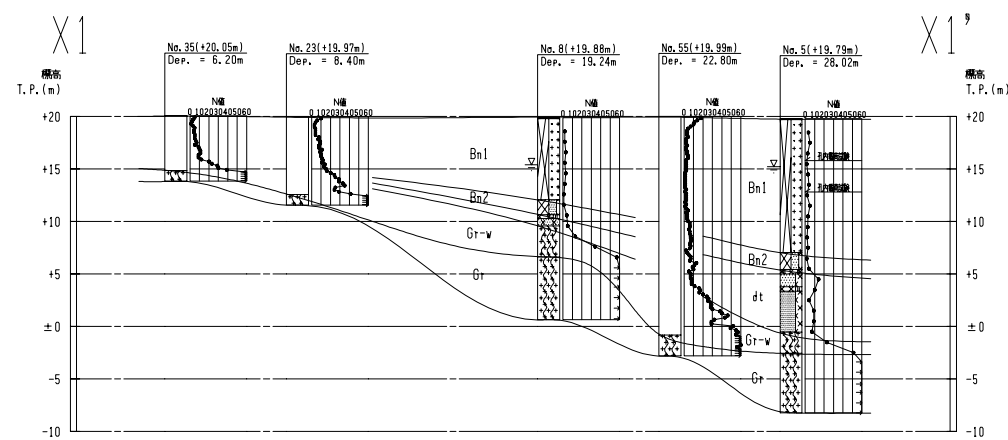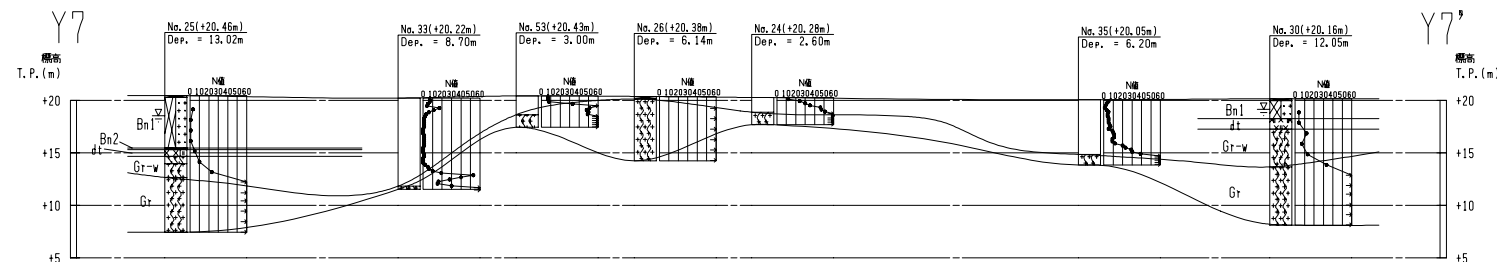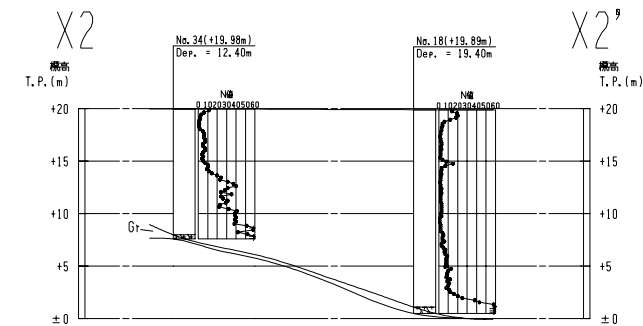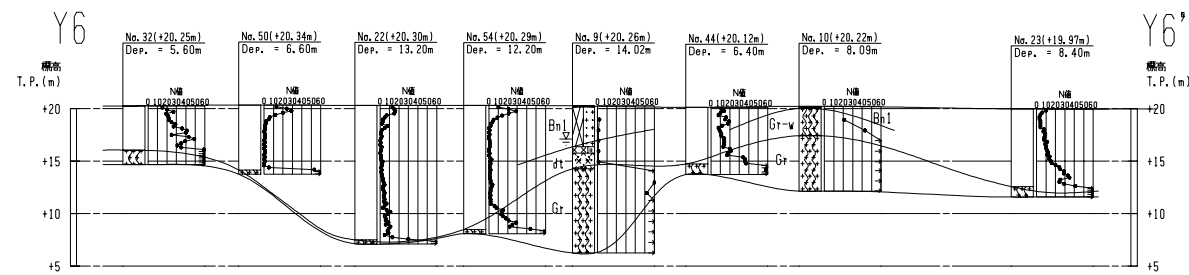






調査位置図

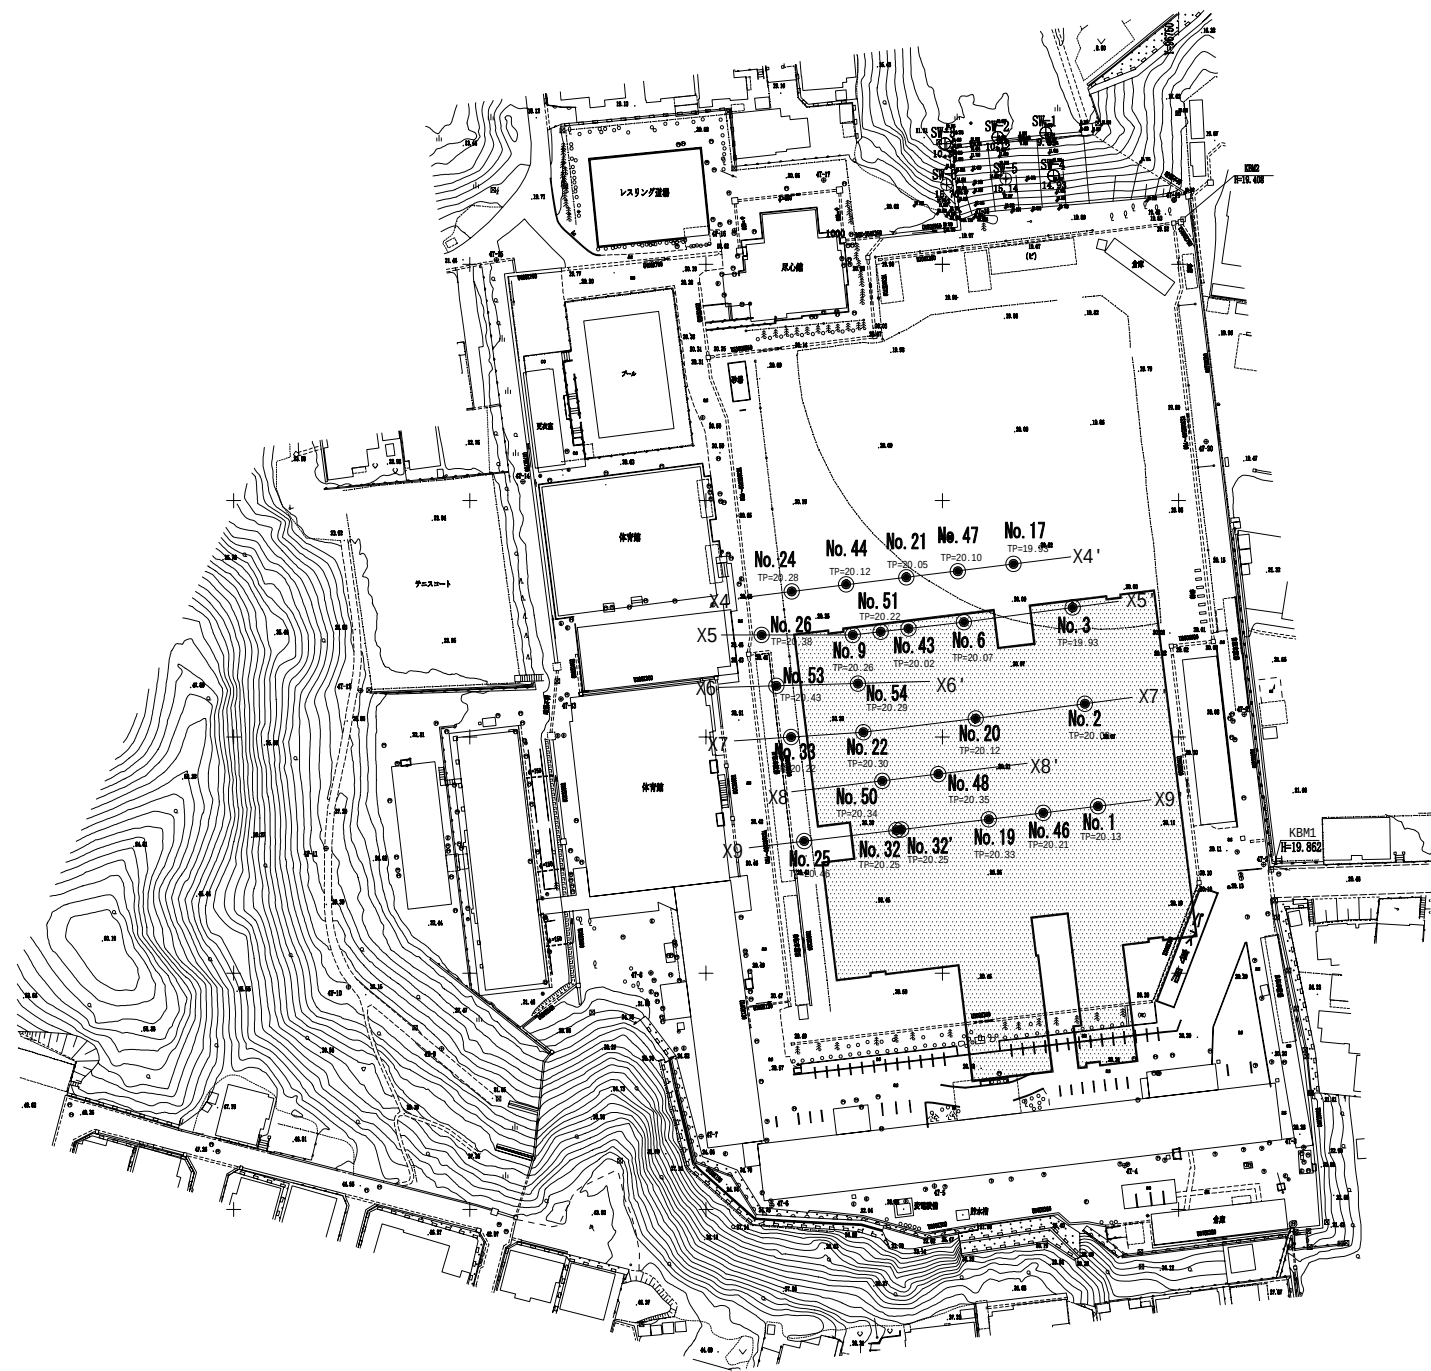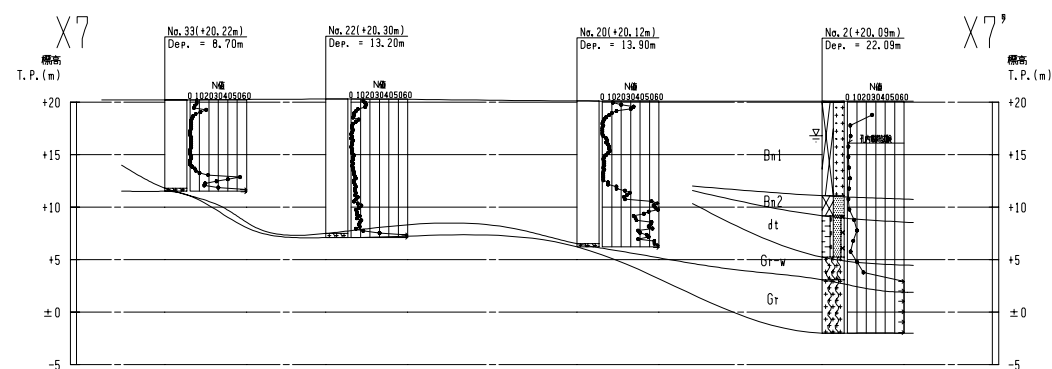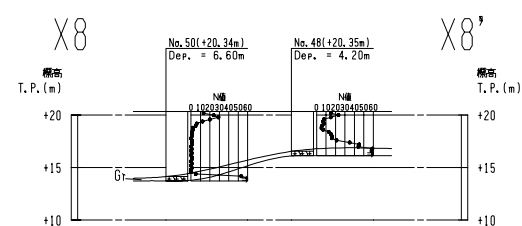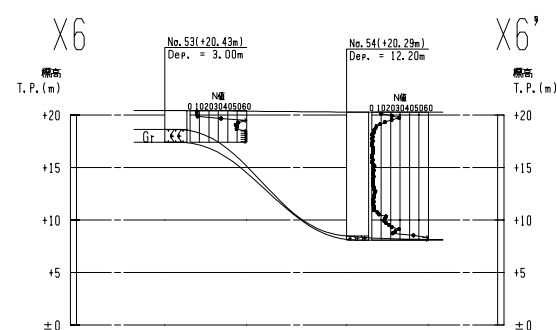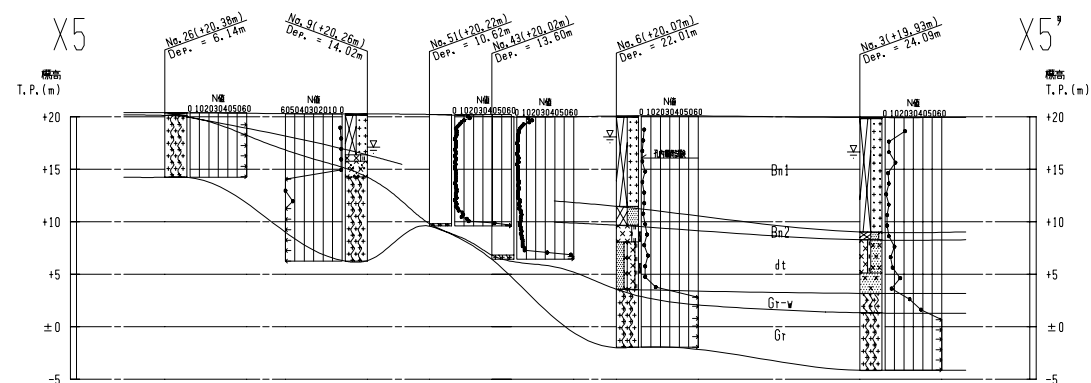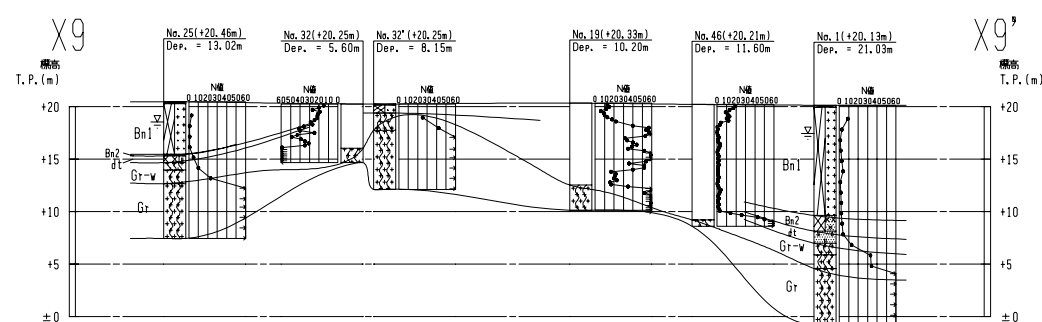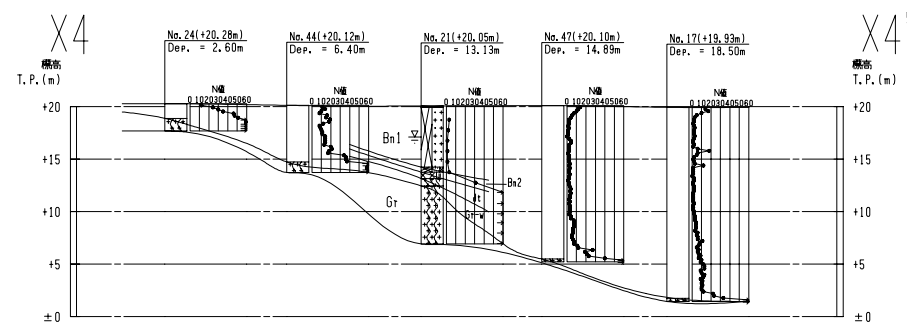


調査位置図

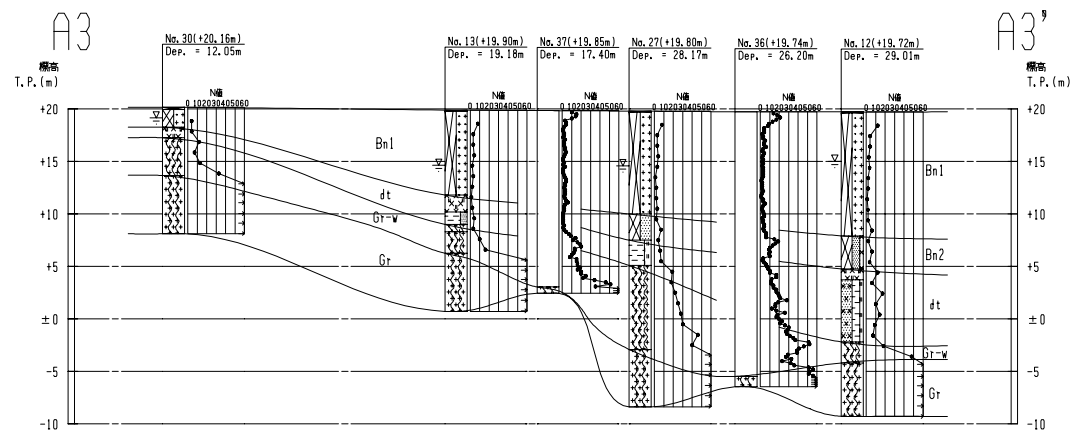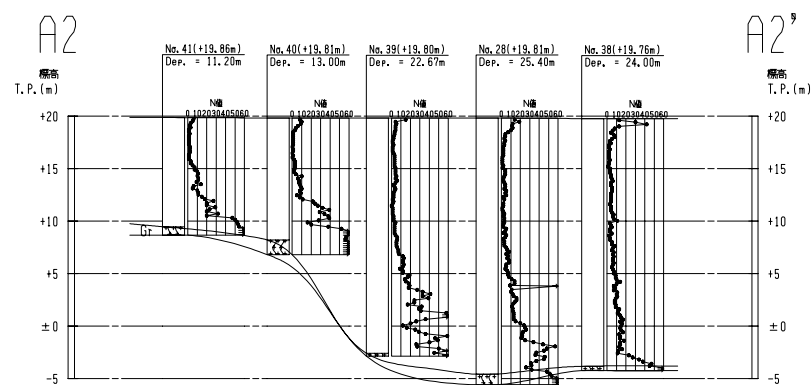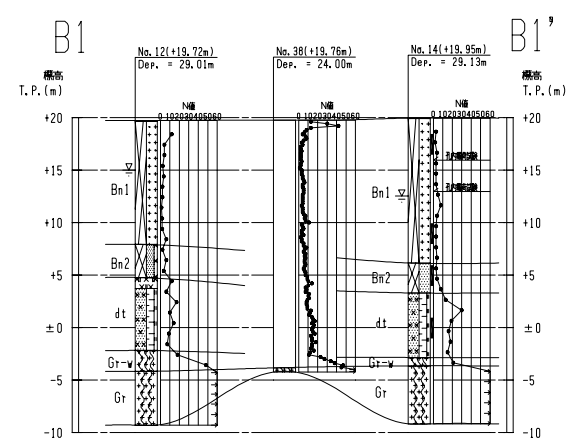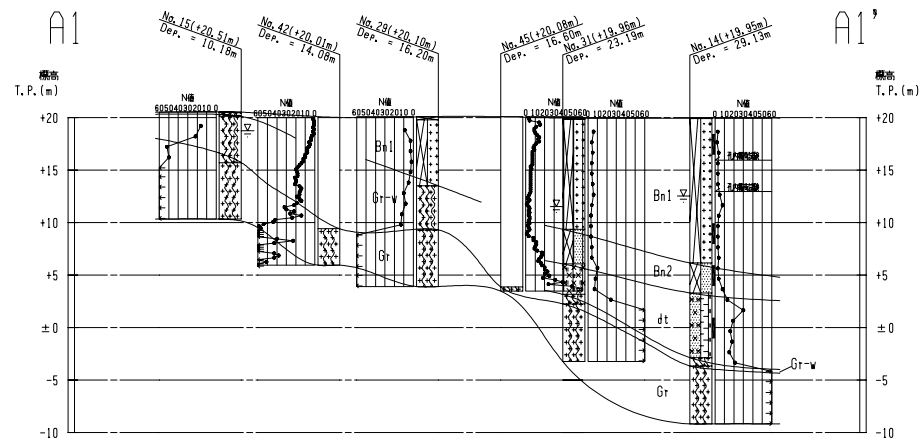

調査位置図

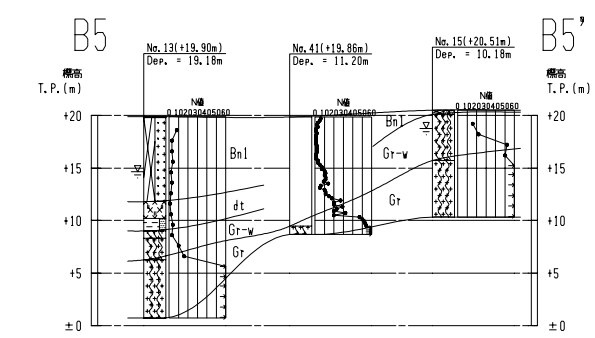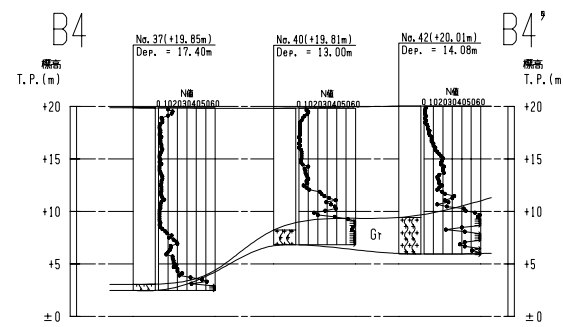
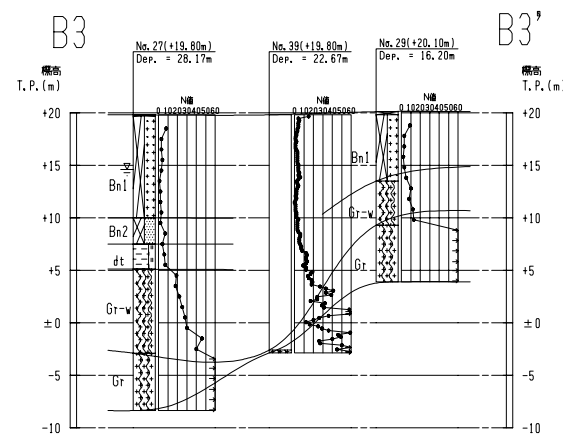
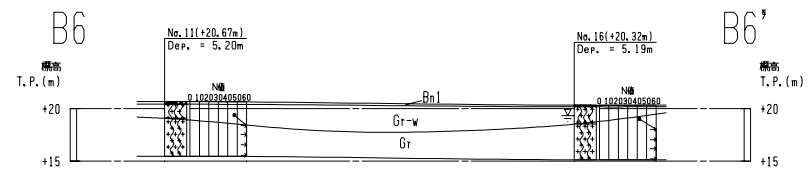
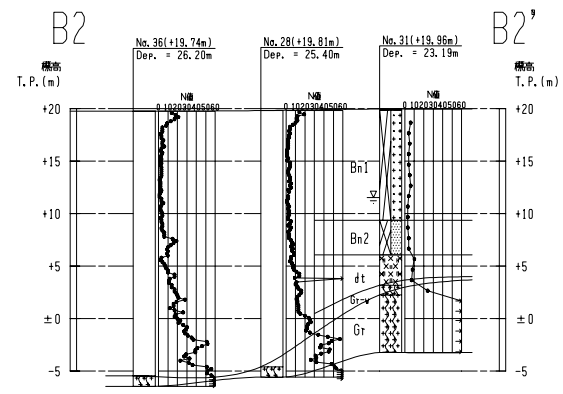


調査位置図

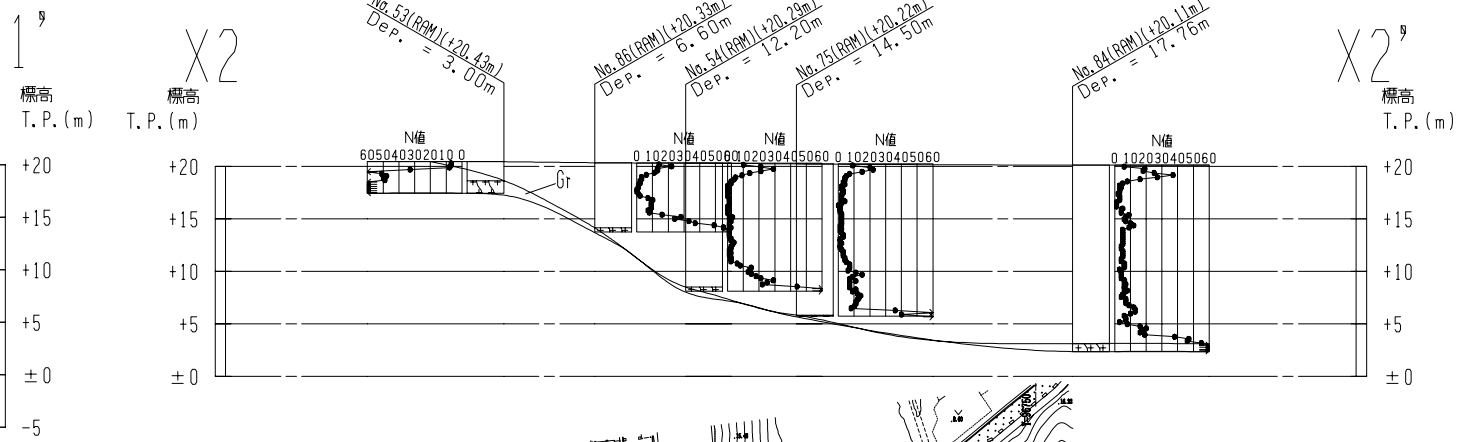

調査位置図




訂正	-				件名	岩手県立宮古商工高等学校及び岩手県立宮古水産高等学校 校舎新築(建築)工事		
-	-				図面名称	総尺	図面番号	
-	-				地層想定断面図-6	A1版1:NS A3版1:NS	S-026	
-	-							
-	-							

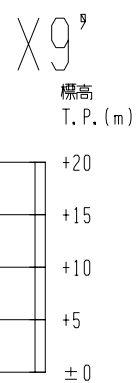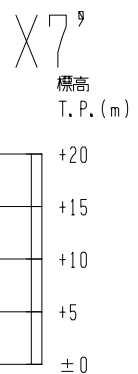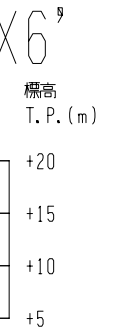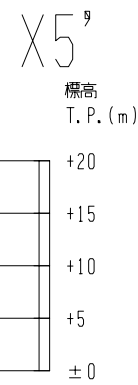

調査位置図

訂正	-				件名	岩手県立宮古商工高等学校及び岩手県立宮古水産高等学校 校舎新築(建築)工事		
-	-				図面名称	地層想定断面図-7	縮尺 A1版1:NS A3版1:NS	図面番号 S-027
-	-							
-	-							
-	-							



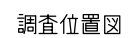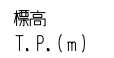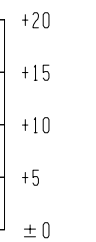

訂正	-				件名	岩手県立宮古商工高等学校及び岩手県立宮古水産高等学校 校舎新築(建築)工事		
-	-				図面名称	総尺	図面番号	
-	-				地層想定断面図-9	A1版1/NS A3版1/NS	S-029	
-	-							

地盤改良特記事項

1 工事概要

本地業は、セメントスラリーを用いた機械式複合相対攪拌深層混合処理工法による地盤改良地業である。
この工法は、セメント系固化材を原地盤と攪拌混合し、原地盤を固化する方法によって
地盤改良を行うものである。

2 一般事項

本地業は、本特記仕様書によるほか、「2018年版 建築物のための改良地盤の設計及び品質管理指針 2018年11月」（〈財〉日本建築センター、以下指針という）による。

3 特記事項

- (1) コラムの径、掘削深度（改良長＋空堀長）、本数配置等は設計図書による。ただし、コラムの径・長さ・本数・位置及びセメントスラリーの配合等について土質や地盤状況により変更した方が適切と判断される場合は、監督員の承認の上に変更することができる。
- (2) 中間層としてレンズ状または互層状に分布するN値40～50程度の砂礫及び玉石混じり層（混入率30％程度以下）固結した砂質土及び、中間層に転石（ $\phi 300\text{mm}$ 程度以下）、コンクリート塊が点在する場合でも削孔・攪拌改良施工を可能であることについて、公的機関で証明を受けた工法とする。
- (3) コラムの設計基準強度は $F_c = 1,800\text{kN/m}^2$ 、設計時想定する変動係数の推定値を25％以下であることについて、公的機関で証明を受けた工法とする。
- (4) 設計の要求する性能を確保するため、適切な配合管理、施工管理および品質検査を実施する。
- (5) セメントスラリーを用いた機械式複合相対攪拌深層混合処理工法の専門工事を本工事施工業者とする。
- (6) 固化材と改良対象土を確実に混合攪拌することができ、相対攪拌装置を装備する施工機械を用いる。
- (7) 工法の選定においては、上記の内容について公的機関における性能評定を有する工法（エポコラム工法同等以上）を選定する。

4 配合管理

- (1) セメントスラリーに使用する固化材は、特殊粘性土用セメント系固化材とする。
- (2) 配合強度

配合管理目標変動係数を想定し、「5 品質検査」に規定する抜き取り個所数Nから表1を用いて α を決め、配合強度 $\times f$ を設定する。

$$X_f = F_c \cdot \alpha_t$$

$\times_f$: 配合強度
 F_c : 設計基準強度
 α_t : 割り増し係数

表 1 割り増し係数 ($L_p = 80\%$, $V_d = 25\%$ の場合)

抜き取りヶ所数 N 配合管理目標変動係数 Vc	1	2	3	4~6	7~8	9~
25%	2.163	1.918	1.815	1.719	1.651	1.594

- ### (3) W/Cと固化材量

室内配合試験の結果あるいは過去の工事实績に基づいて、配合強度を満足するように決定する。

$\alpha_i = X_f / \alpha_{fi}$ ※ 固化材等は下記仕様とし、室内配合試験結果にて強度発現を確認し仕様を確定する。
 α_i : 室内配合強度 固化材: 特殊粘性土用セメント系固化材 (GS225同等品相当)
 X_f : 配合強度 添加量: 450kg/m^3 (深度方向で添加量の切替可)
 α_{fi} : 現場/室内強度比 W/C: 45% (混和材添加)

5 品質検査

- (1) 検査対象層及び調査ヶ所数

- ① 検査対象層は（ 第1盛土層Bn1・第2盛土層Bn2・崖錐堆積物dt(旧表土を含む) ）であり設計対象層を（ 崖錐堆積物dt(旧表土を含む)層 ）とする。
- ② 検査手法は強度のバラツキを想定する場合は検査手法Aによる。
- ③ 調査ヶ所数（検査対象群に対して）

表 2 調査ヶ所数

検査手法A	頭部CTまたはモルタル試験(深度CT可)	100コラム毎に1ヶ所
	ボーリングCT試験	100コラム毎に1ヶ所

- ## (2) コア採取率による調査

コア採取率が、全長に対して粘性土で90%、砂質土で95%、深さ1m毎に、粘性土で85%、砂質土で90%以上であることを確認する。礫等を有する地層はサンプリング時のサンプラーの回転切削により固化部分が崩れるので、コア採取率による連続性の判定は、上述の目安値と地盤条件などを加味して総合的に行う。

- ### (3) 合否の判定

- ① 設計対象層についての抜取ヶ所数をNとする。1ヶ所あたり3個の供試体を採取し、その平均強度をその箇所の強度とする。
- ② 一軸圧縮試験は第三者で行うものとする。
- ③ 検査手法Aによる品質検査

合否の判定は設計対象層におけるNヶ所（抜取ヶ所数）の一軸圧縮試験結果が、下式を満足する場合を合格と判定する。

$$X_N \geq X_L = F_c + k_a \sigma_d = F_c + k_a \{ F_c + V_d / (1 - 1.3 V_d) \}$$

$$X_N$$
 : N ヶ所の一軸圧縮強度の平均値

X_L : 合格判定値

F_c : 設計基準強度

k_a : 合格判定係数

$$\sigma_d : \text{標準偏差} \quad \sigma_d = V_d \cdot q_{ud}$$

Vd : 変動係数、品質確認書より想定する


表 3 合格判定係数

抜き取りヶ所数 N	1	2	3	4~6	7~8	9~
合格判定係数 k。	1.9	1.7	1.6	1.5	1.4	1.3


- #### (4) 六価クロム溶出試験


国土交通省 国官技第16号、国営建第1号（平成13年4月20日）「セメント及びセメント系
固化材を使用した改良土の六価クロム溶出試験要領（案）」による六価クロム溶出試験を実施し、
試験結果を提出するものとする。

事前配合試験段階 1 検体

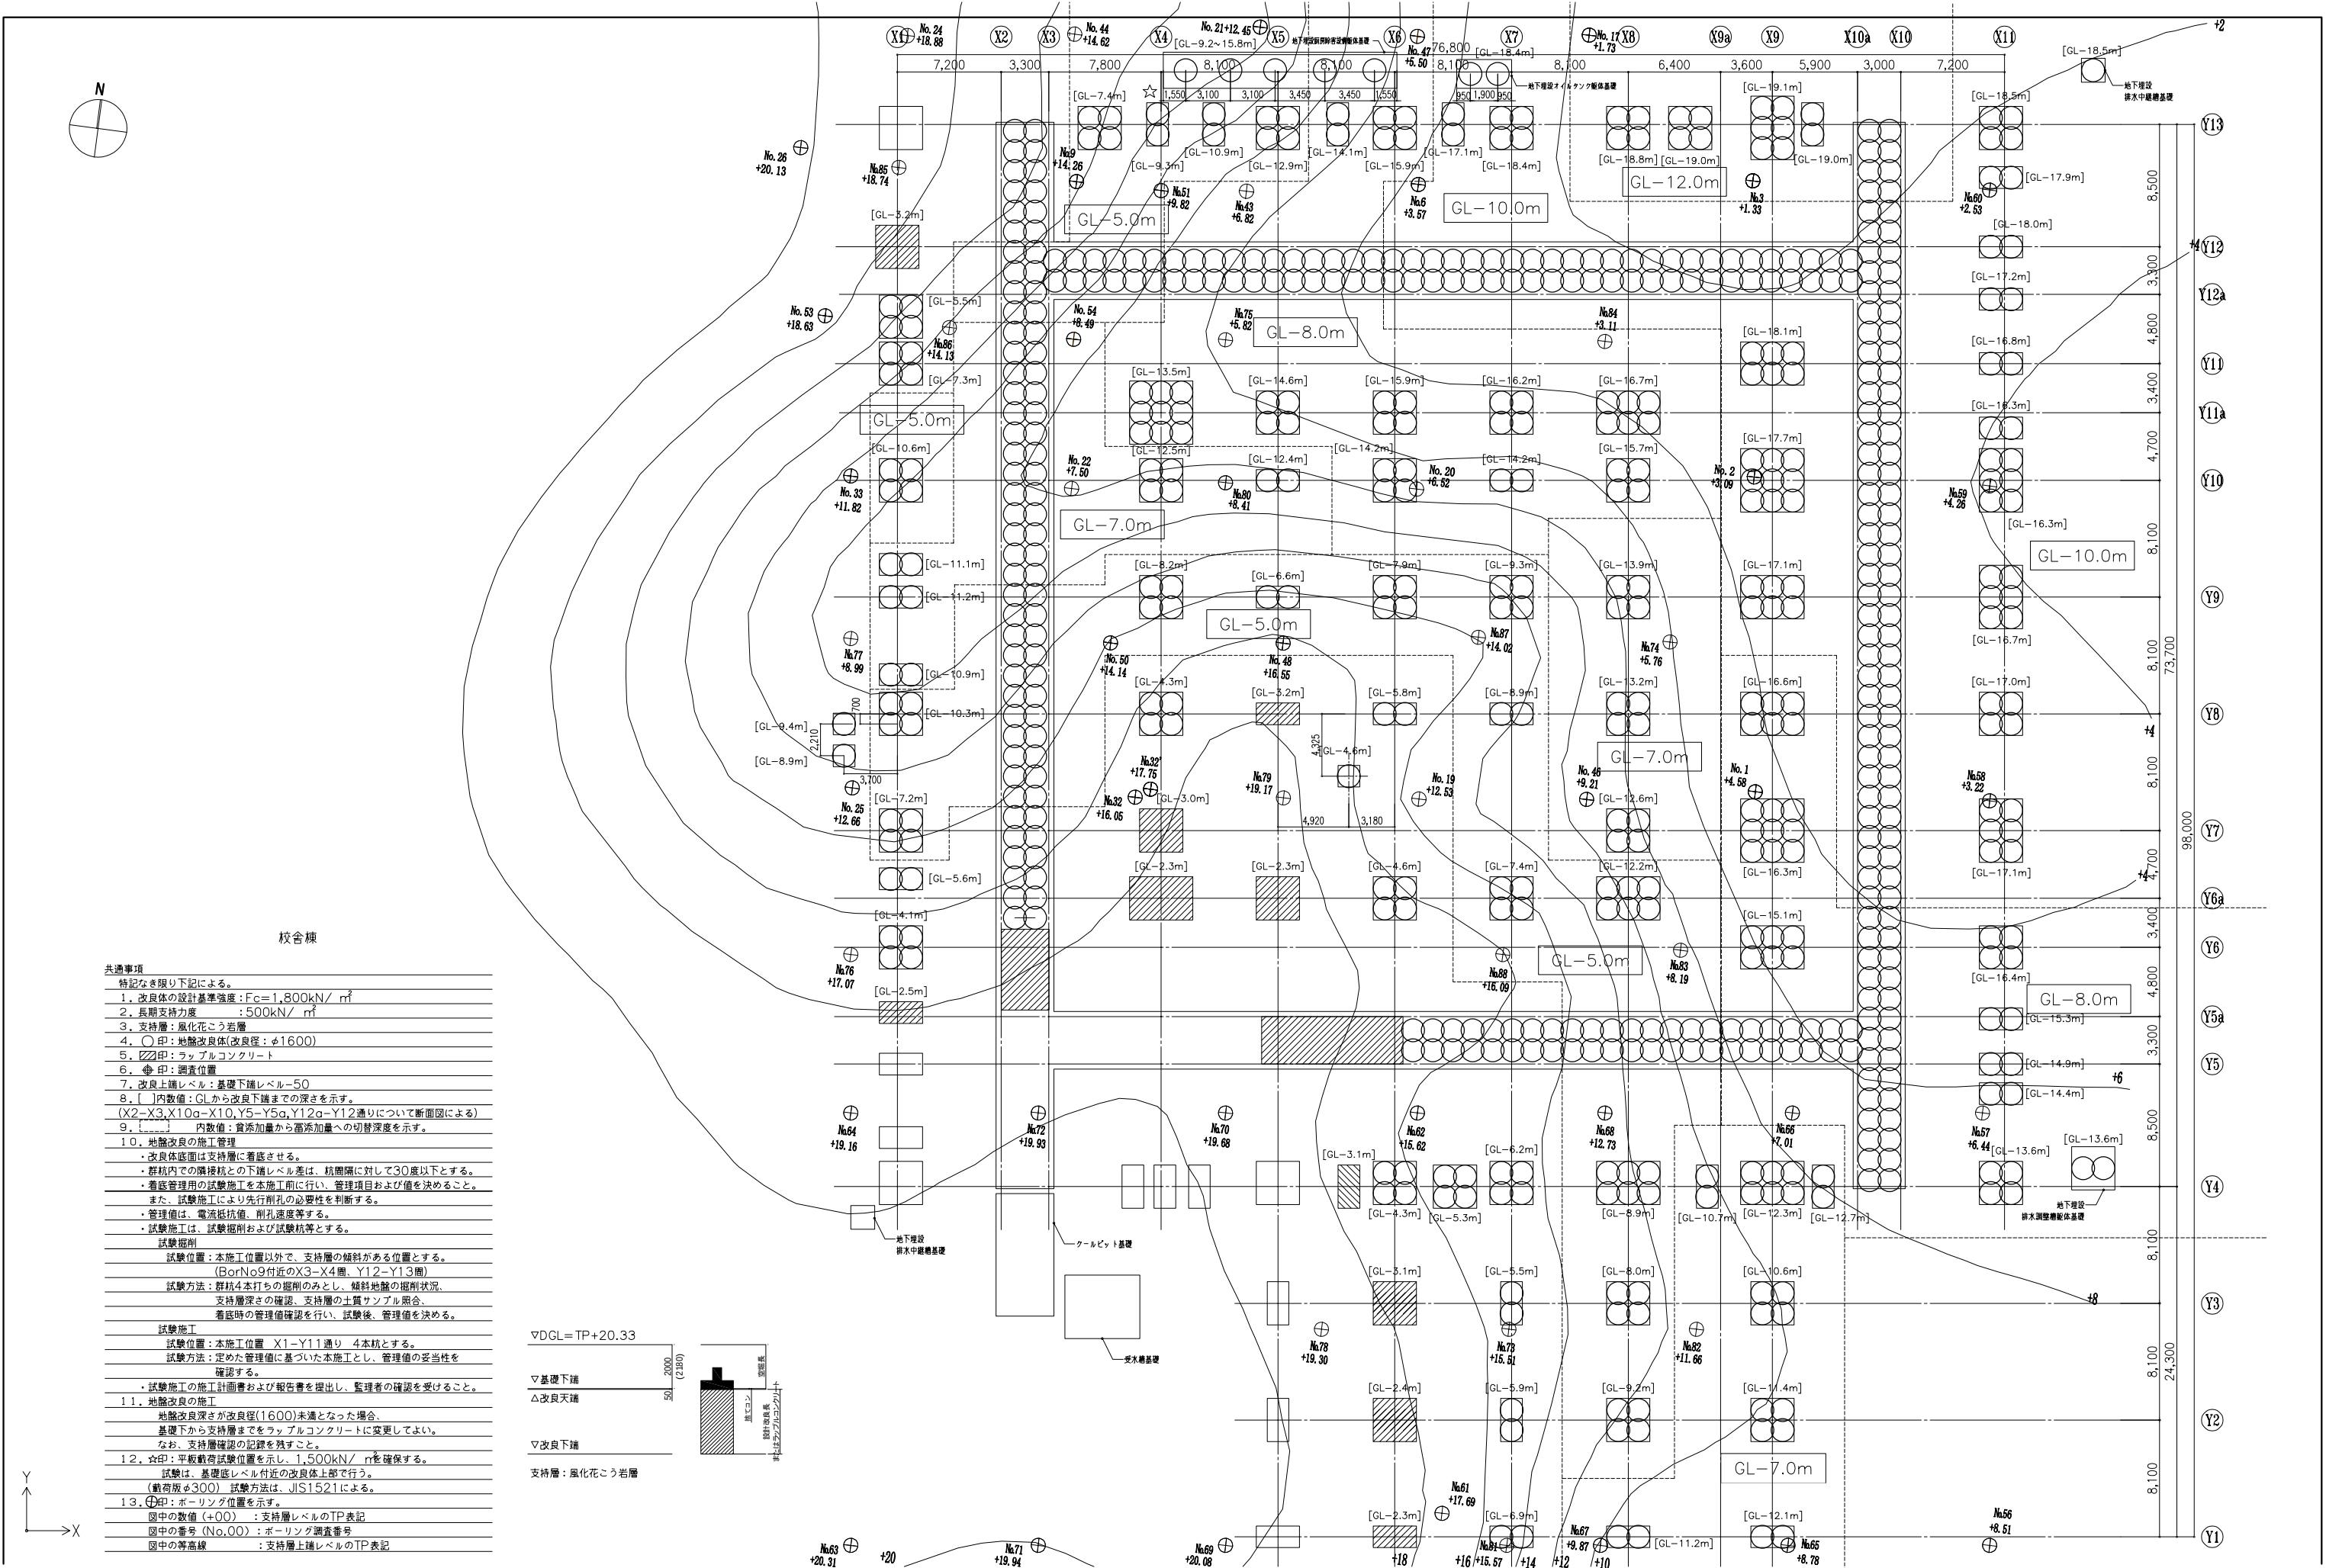


- 共通事項
- 特記なき限り下記による。
1. 改良体の設計基準強度: $F_c=1,800\text{ kN/m}^2$
 2. 長期支持力度: 500 kN/m^2
 3. 支持層: 風化花こう岩層
 4. (○)印: 地盤改良体(改良径: $\phi 1600$)
 5. (□)印: ラップルコンクリート
 6. (⊕)印: 調査位置
 7. 改良上端レベル: 基礎下端レベル-50
 8. []内数値: GLから改良下端までの深さを示す。
(X2-X3, X10a-X10, Y5-Y5a, Y12a-Y12 通りについて断面図による)
 9. (---)内数値: 富土加量から富土加量への切替深度を示す。
 10. 地盤改良の施工管理
 - ・改良体底面は支持層に着底させる。
 - ・群杭内での隣接杭との下端レベル差は、杭間隔に対して30度以下とする。
 - ・着底管理用の試験施工を本施工前に行い、管理項目および値を決めること。
 - また、試験施工により先行削孔の必要性を判断する。
 - ・管理値は、電流抵抗値、削孔速度等とする。
 - ・試験施工は、試験掘削および試験杭等とする。
 - 試験掘削
 - 試験位置: 本施工位置以外で、支持層の傾斜がある位置とする。
(BorNo9付近のX3-X4間、Y12-Y13間)
 - 試験方法: 群杭4本打ちの掘削のみとし、傾斜地盤の掘削状況、支持層深さの確認、支持層の土質サンプル照合、着底時の管理値確認を行い、試験後、管理値を決める。
 - 試験施工
 - 試験位置: 本施工位置 X1-Y11 通り 4本杭とする。
 - 試験方法: 定めた管理値に基づいた本施工とし、管理値の妥当性を確認する。
 - ・試験施工の施工計画書および報告書を提出し、監理者の確認を受けること。
 11. 地盤改良の施工
 - 地盤改良径が改良径(1600)未満となった場合、基礎下から支持層までをラップルコンクリートに変更してよい。
 - なお、支持層確認の記録を残すこと。
 12. ☆印: 平板載荷試験位置を示し、 $1,500\text{ kN/m}^2$ を確認する。
試験は、基礎底レベル付近の改良体上部で行う。
(載荷版 $\phi 300$) 試験方法は、JIS1521による。
 13. ⊕印: ボーリング位置を示す。
図中の数値 (+0.00): 支持層レベルのTP表記
図中の番号 (No.00): ボーリング調査番号
図中の等高線: 支持層上端レベルのTP表記

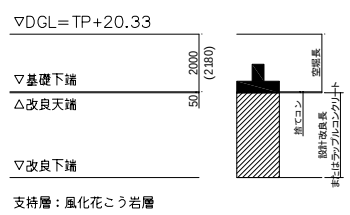


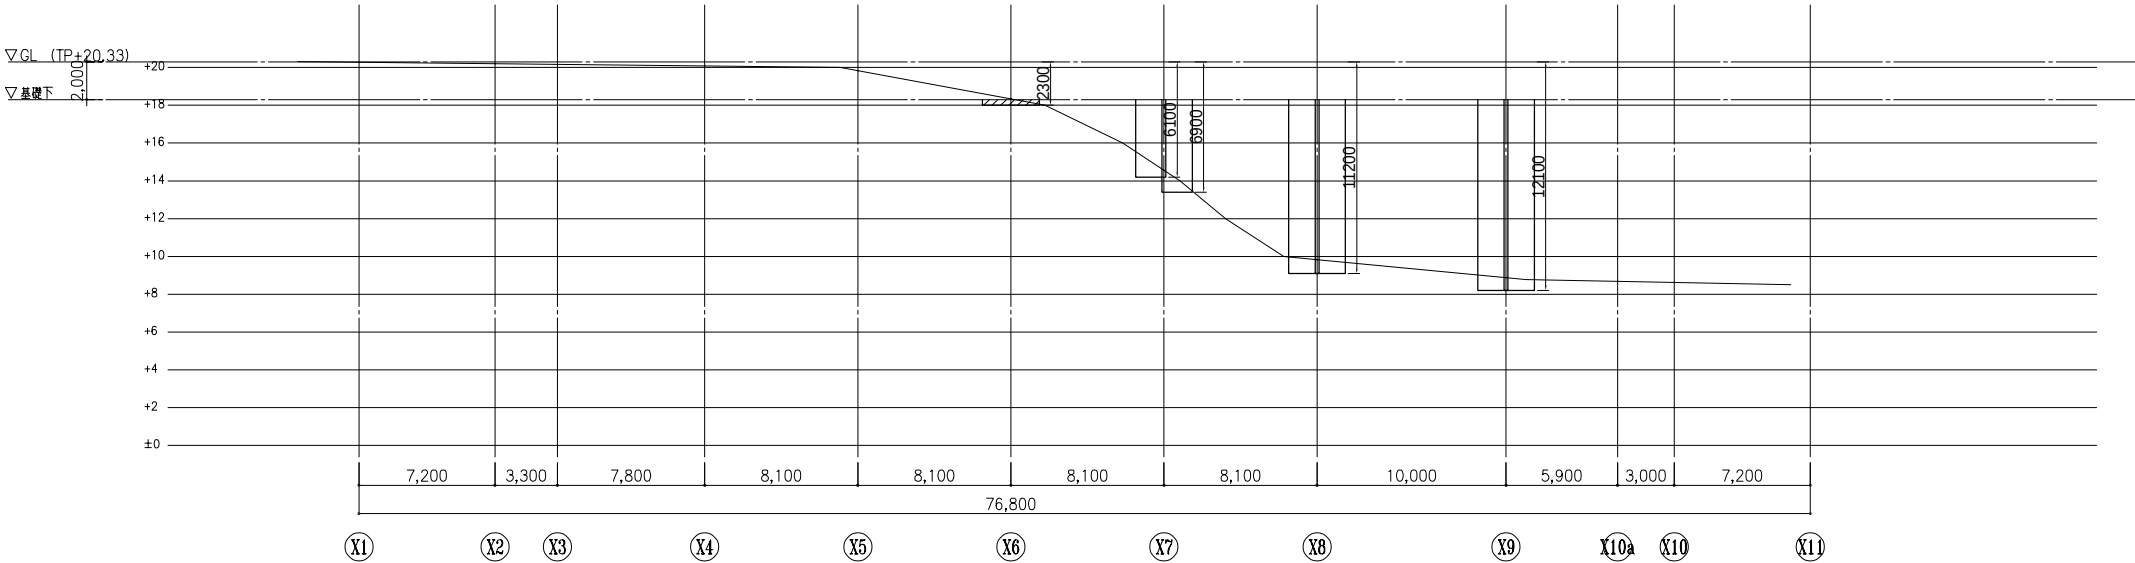

Y1通り軸組図 1:200

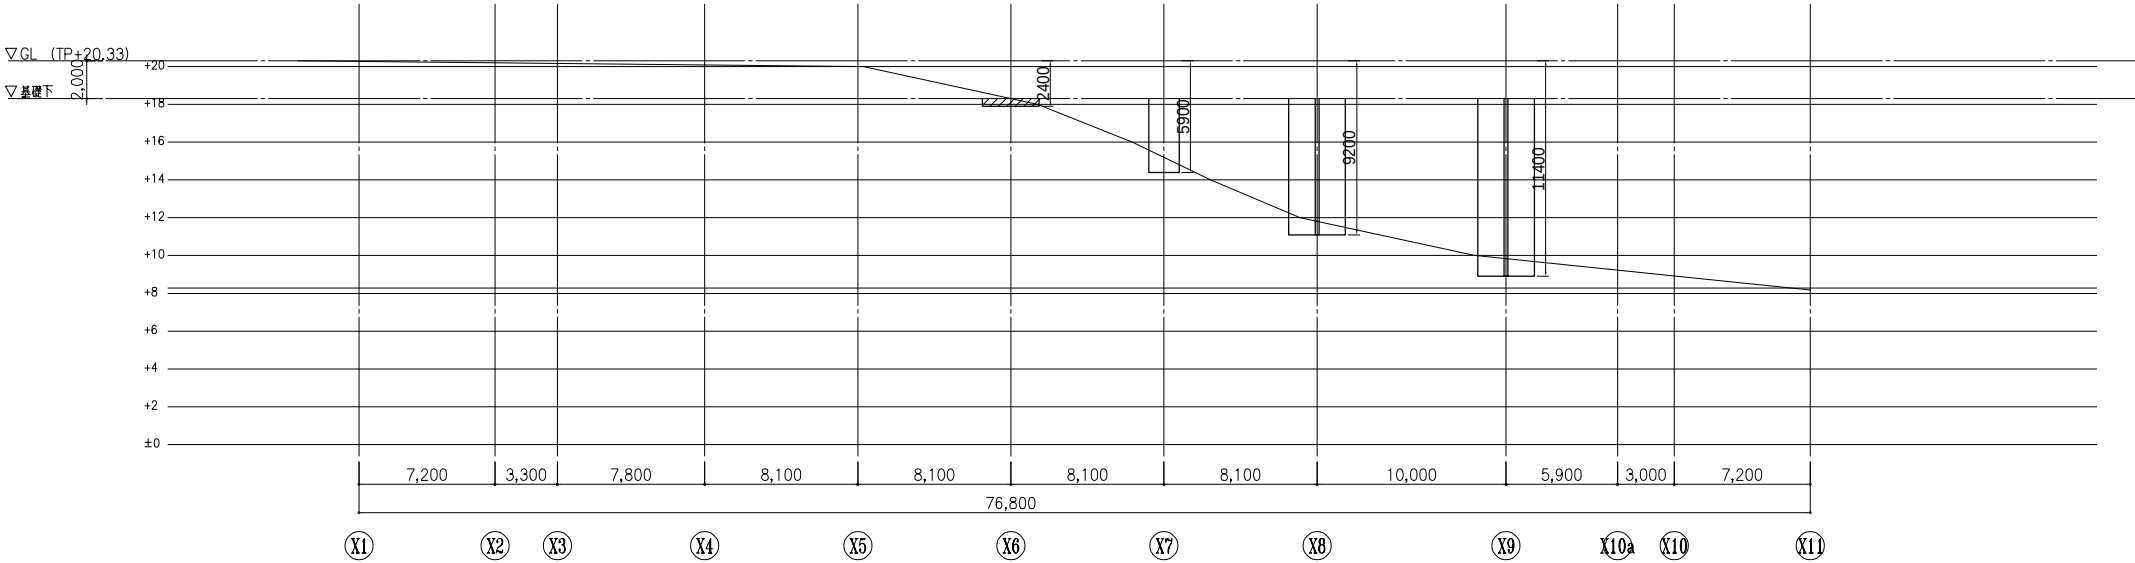


Y2通り軸組図 1:200

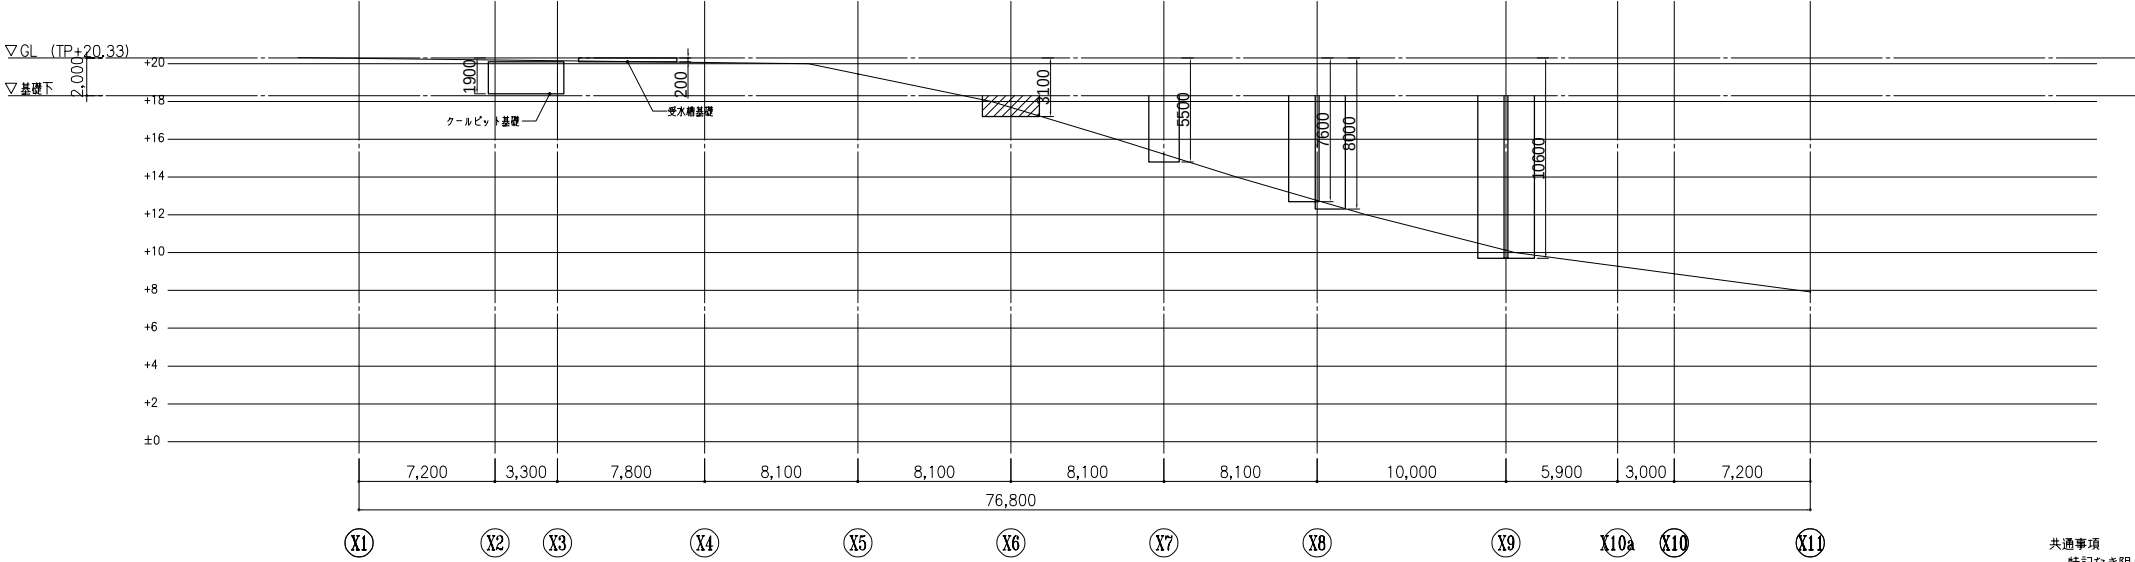


Y3通り地盤断面図 1:200

共通事項
特記なき限り下記による。
1. 〰〰印：ラップルコンクリート


訂正	-					件名 岩手県立宮古商工高等学校及び岩手県立宮古水産高等学校 校舎新築(建築)工事	図面名称 地盤改良断面図-1	縮尺 A1版 1:200 A3版 1:400	図面番号 S-032
	-								
	-								
	-								

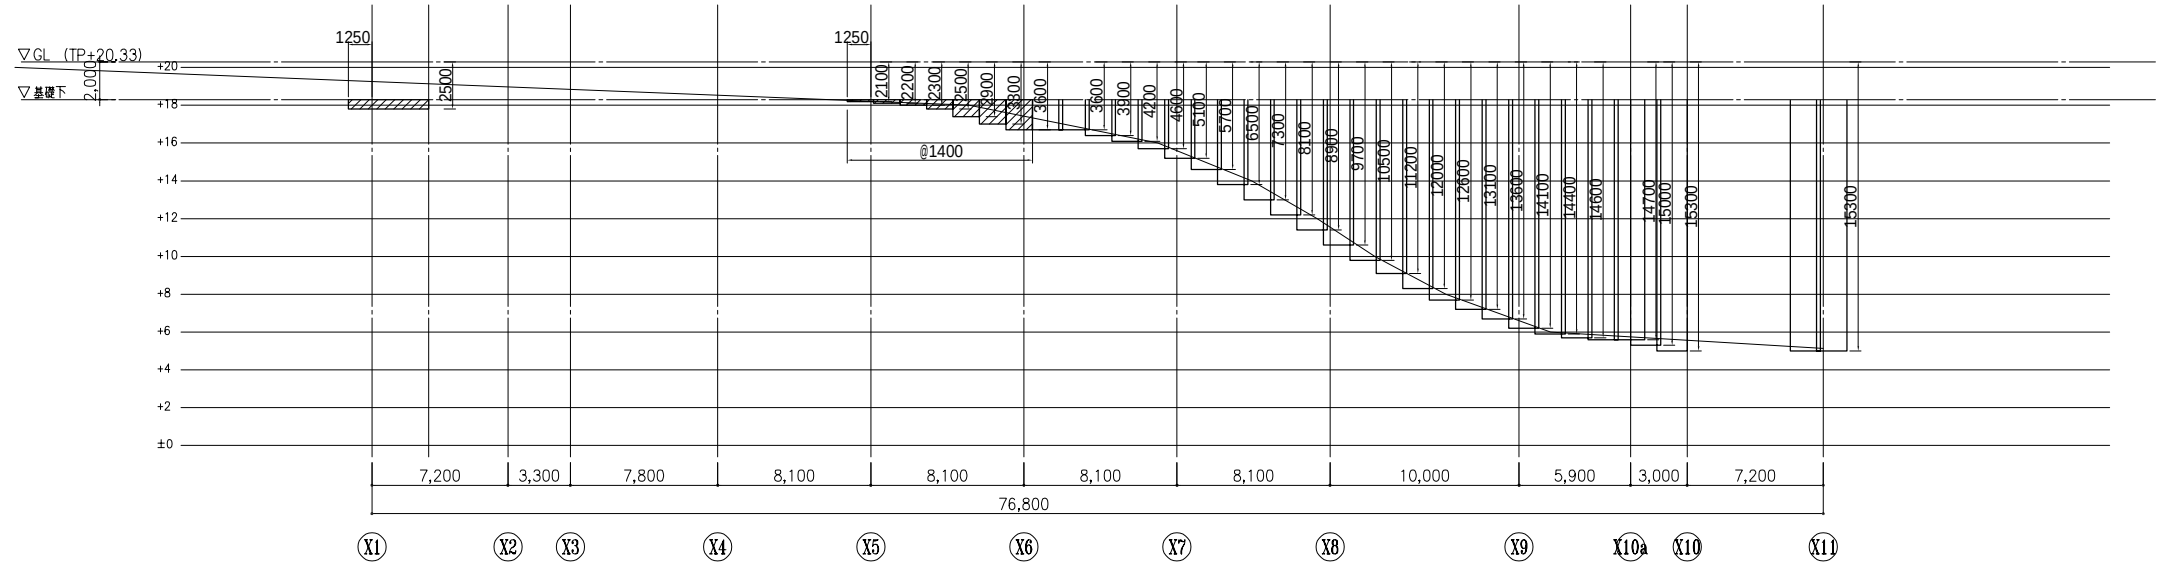

Y5a通り軸組図 1:200

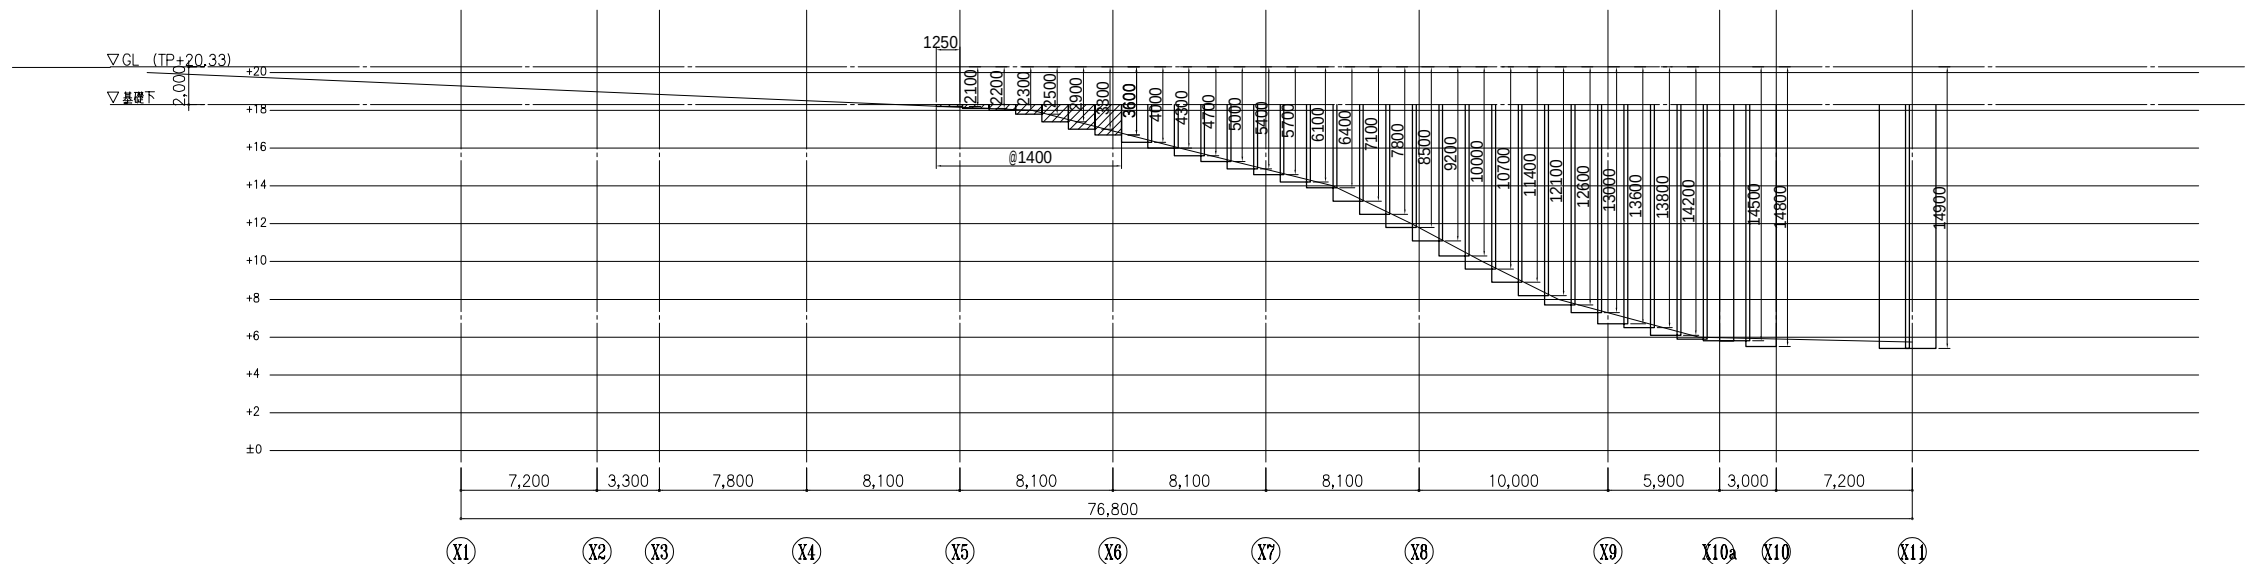

Y5通り軸組図 1:200

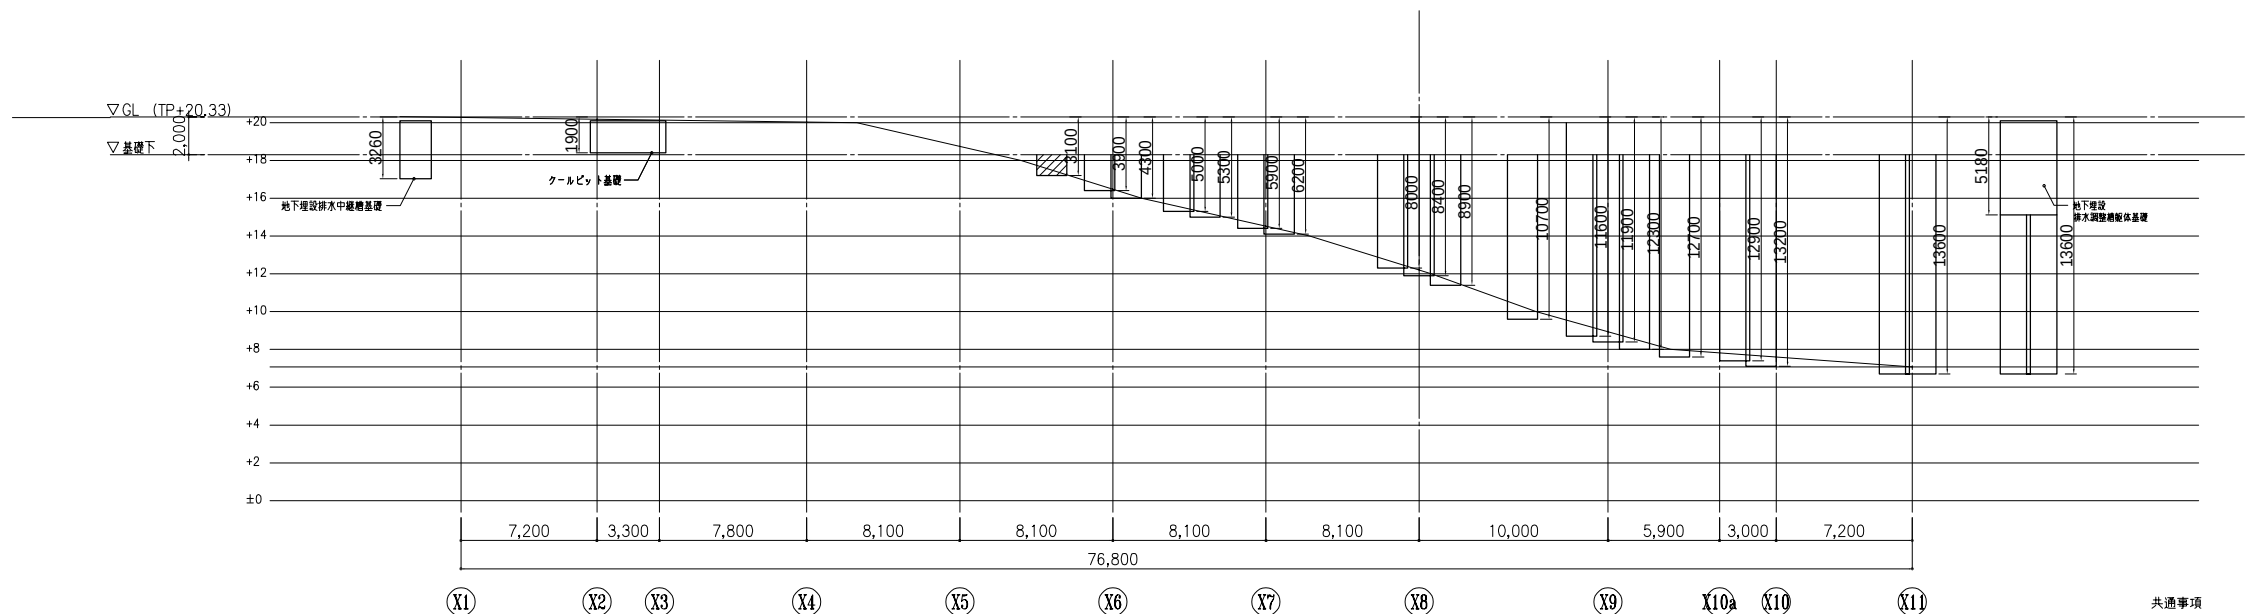


Y4通り地盤断面図 1:200


共通事項
特記なき限り下記による。
1. 〰〰印：ラップルコンクリート

訂正	・
	・
	・
	・
	・


件名	岩手県立宮古商工高等学校及び岩手県立宮古水産高等学校 校舎新築(建築)工事	図面番号	地盤改良断面図-2	縮尺	A1版 1:200 A3版 1:400	図面番号	S-033
----	--	------	-----------	----	------------------------	------	-------

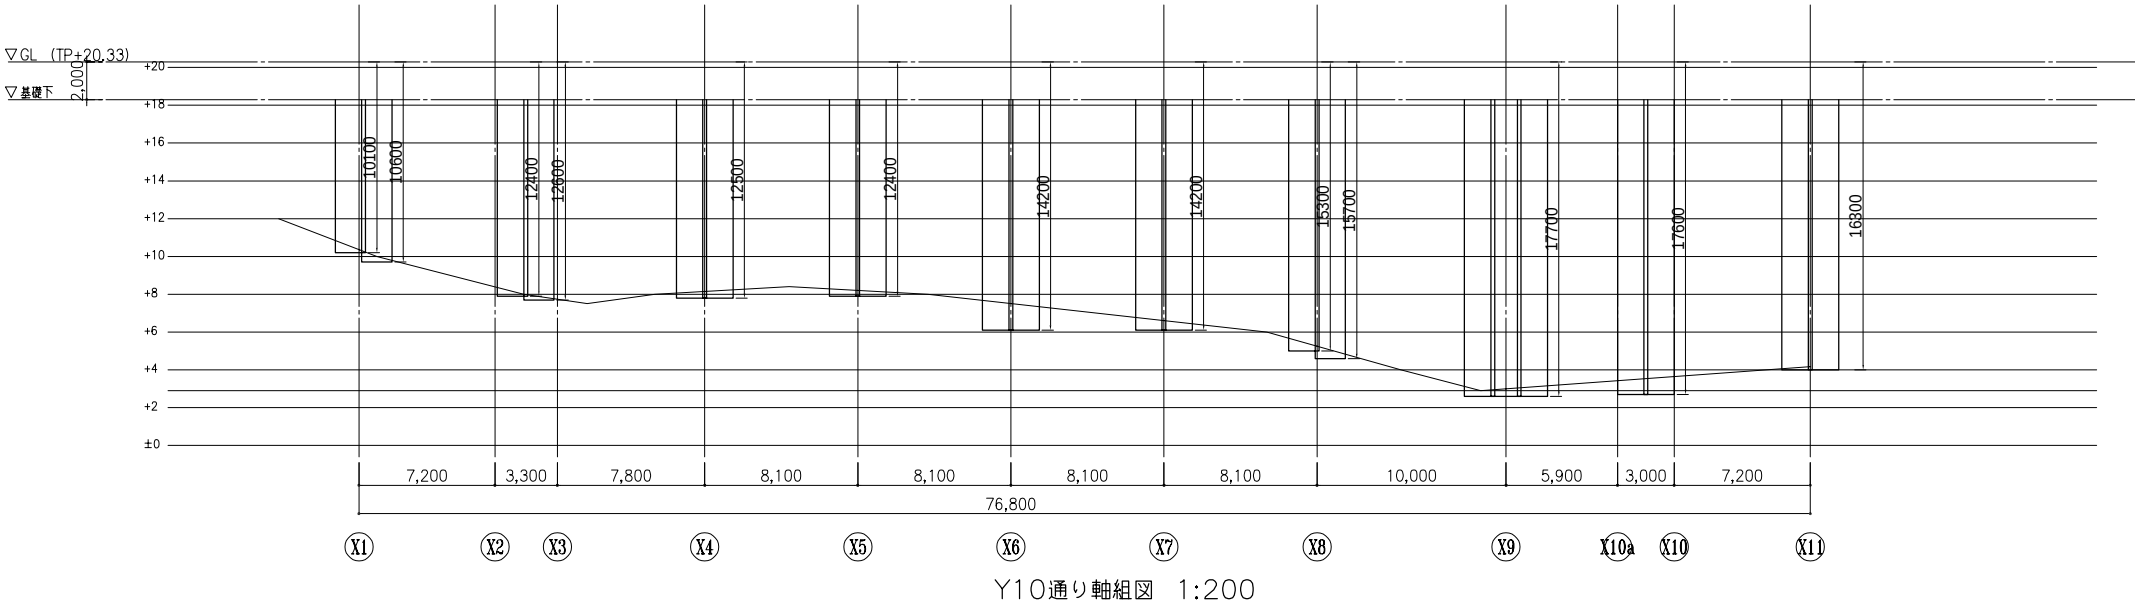

Y10通り軸組図 1:200

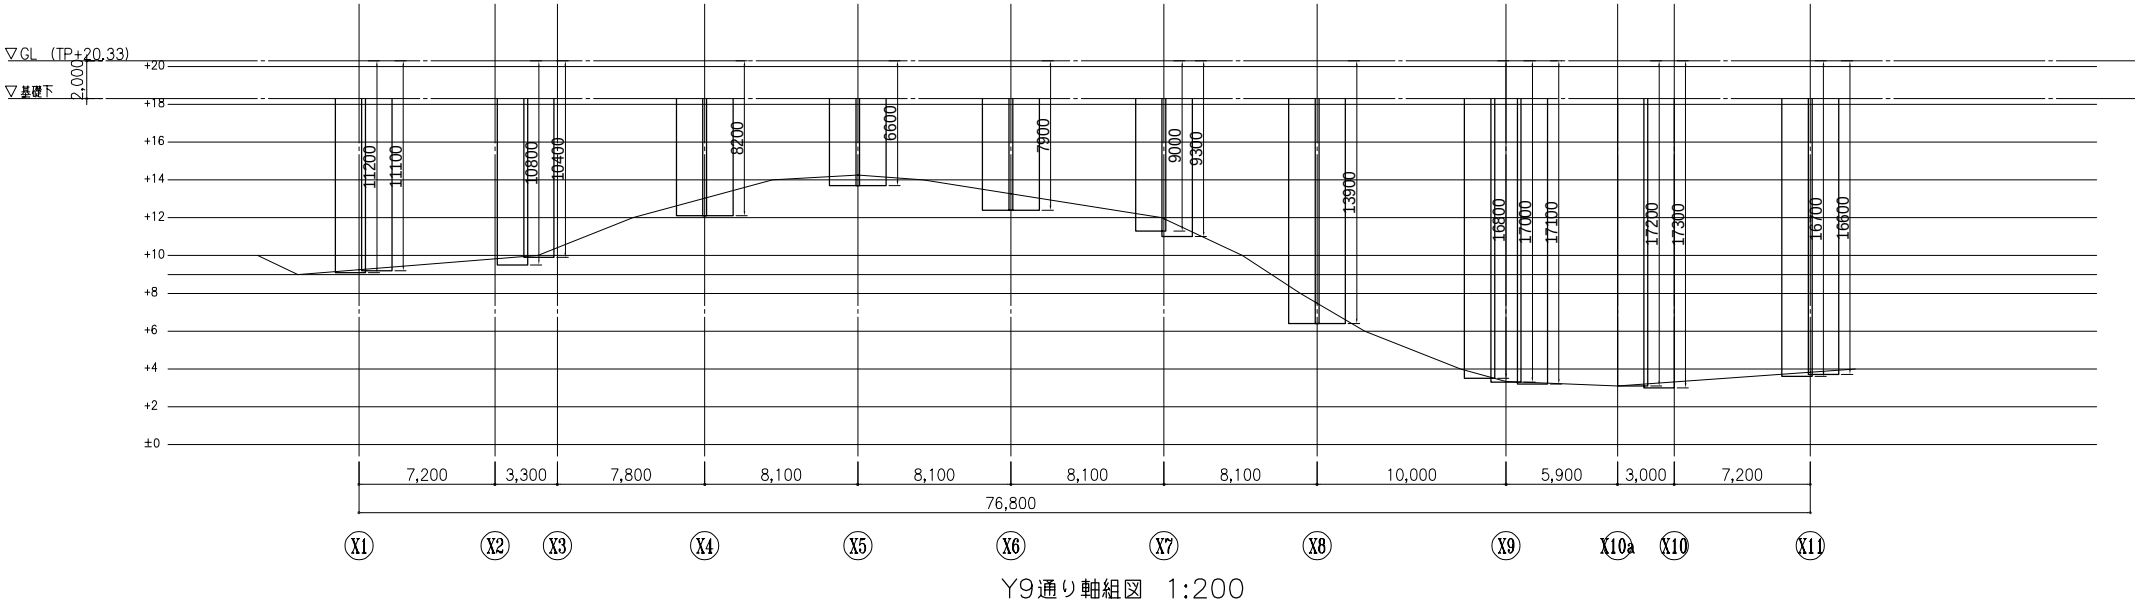

Y9通り軸組図 1:200

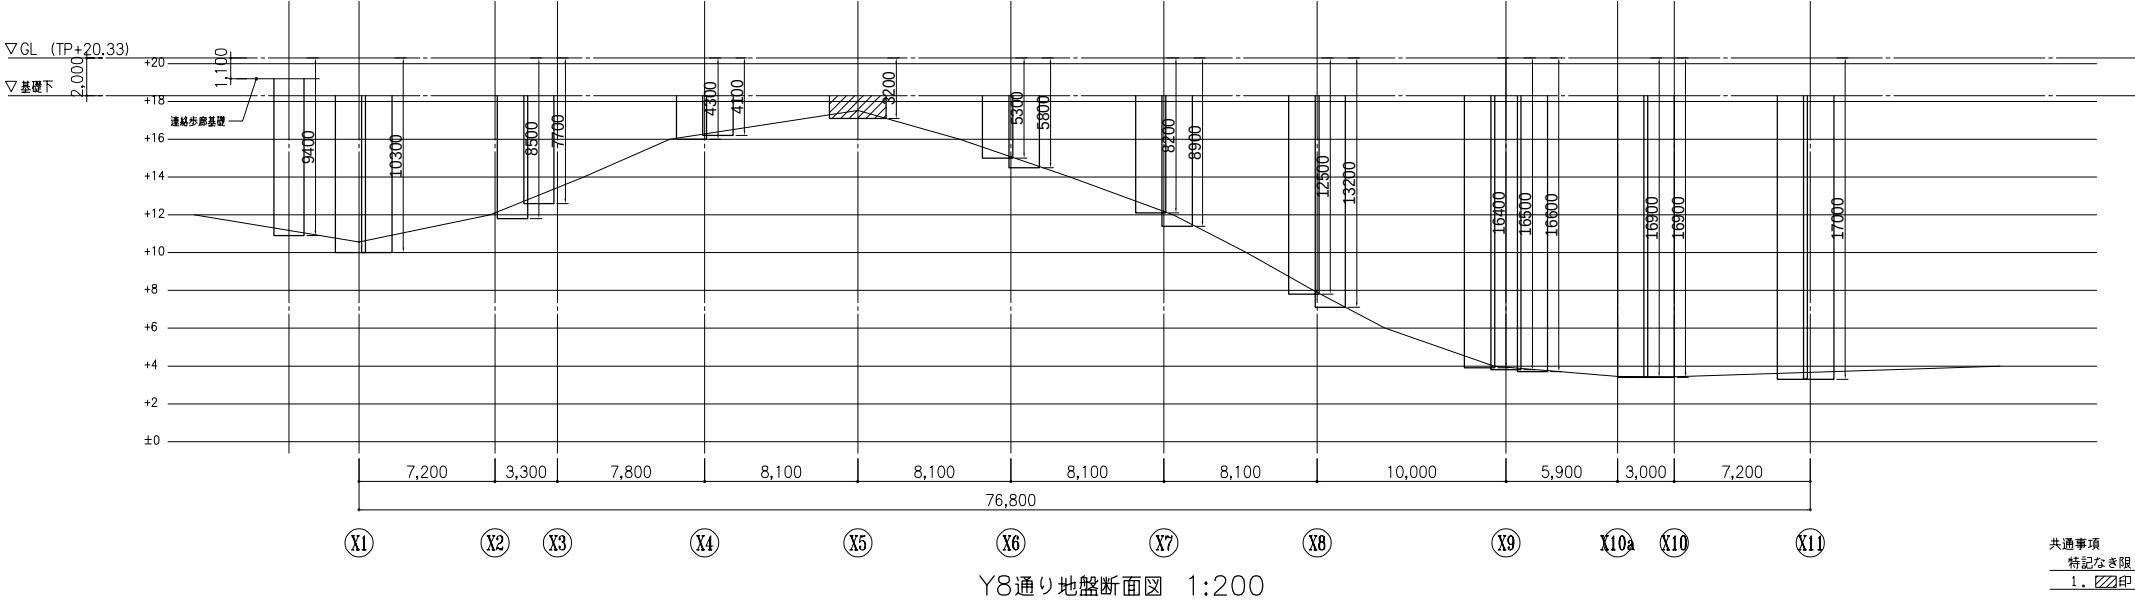

Y8通り地盤断面図 1:200


共通事項
特記なき限り下記による。
1. 〰〰印：ラップルコンクリート

訂正	・
	・
	・
	・


件名	岩手県立宮古商工高等学校及び岩手県立宮古水産高等学校 校舎新築(建築)工事
図面名称	地盤改良断面図-4

縮尺	A1版 1:200 A3版 1:400
----	------------------------


図面番号	S-035
------	-------

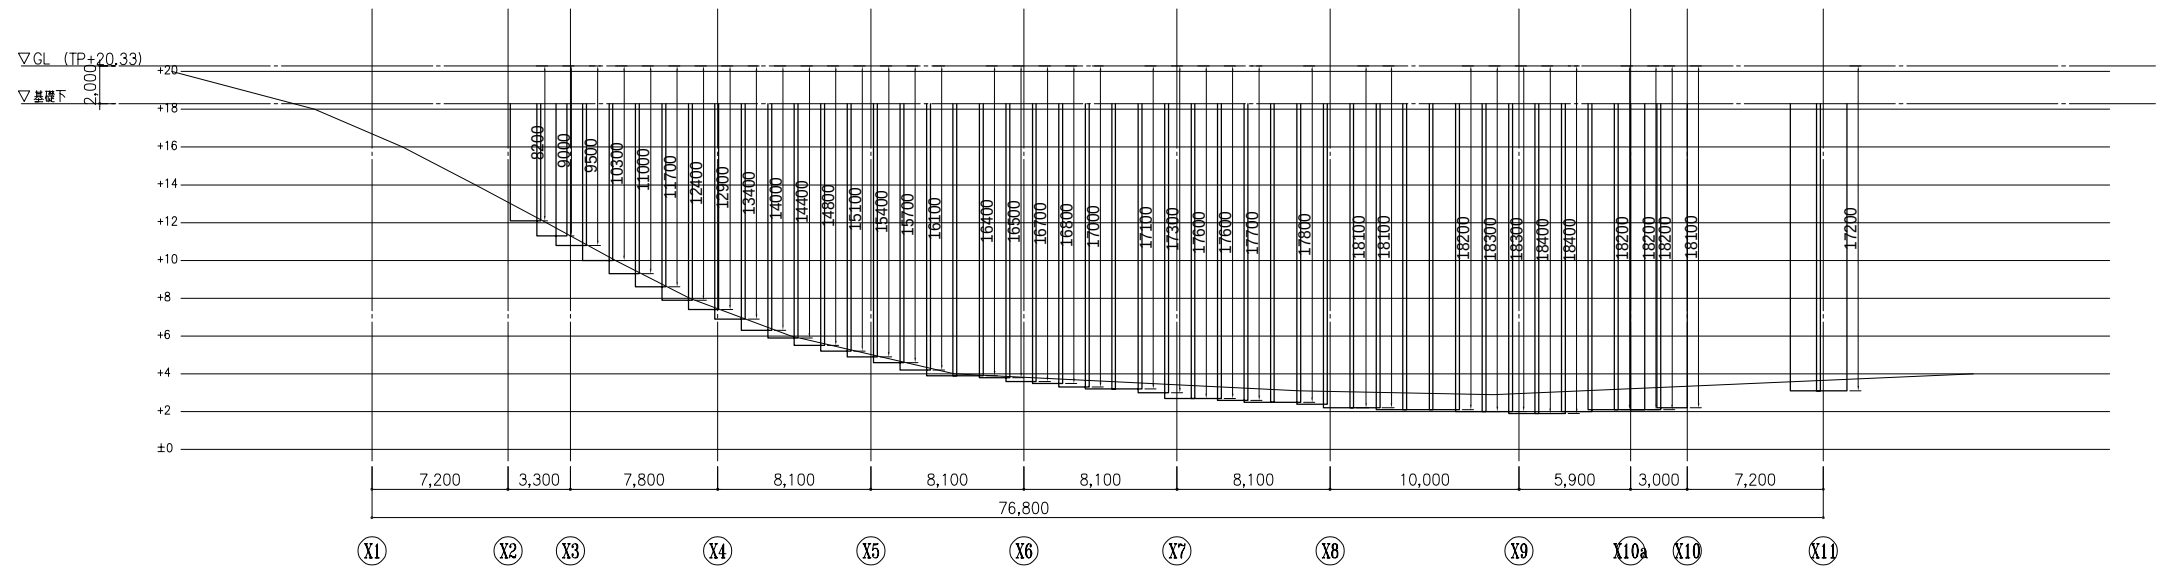

Y12a通り軸組図 1:200

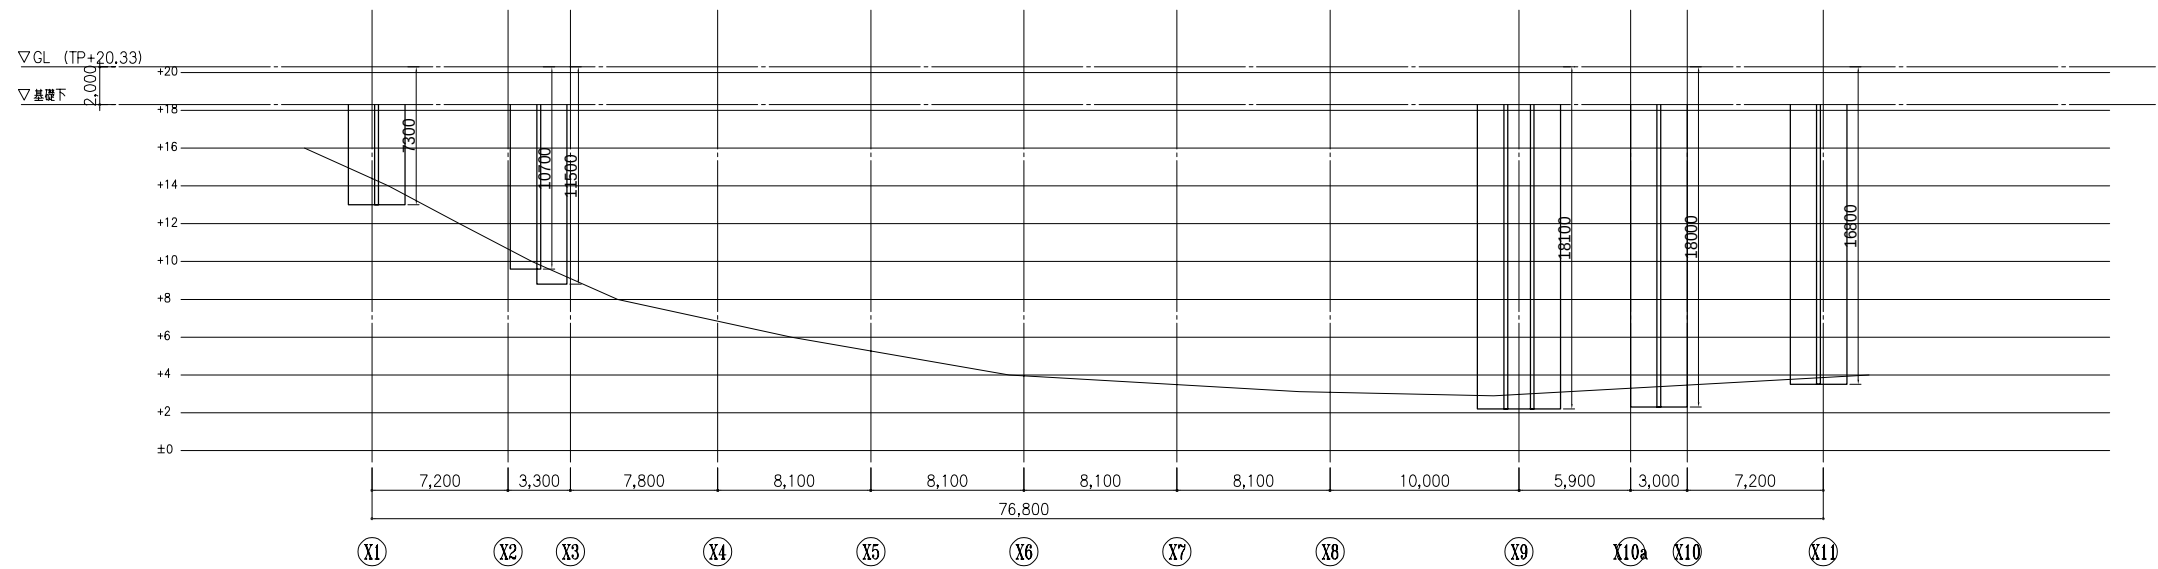

Y11通り軸組図 1:200

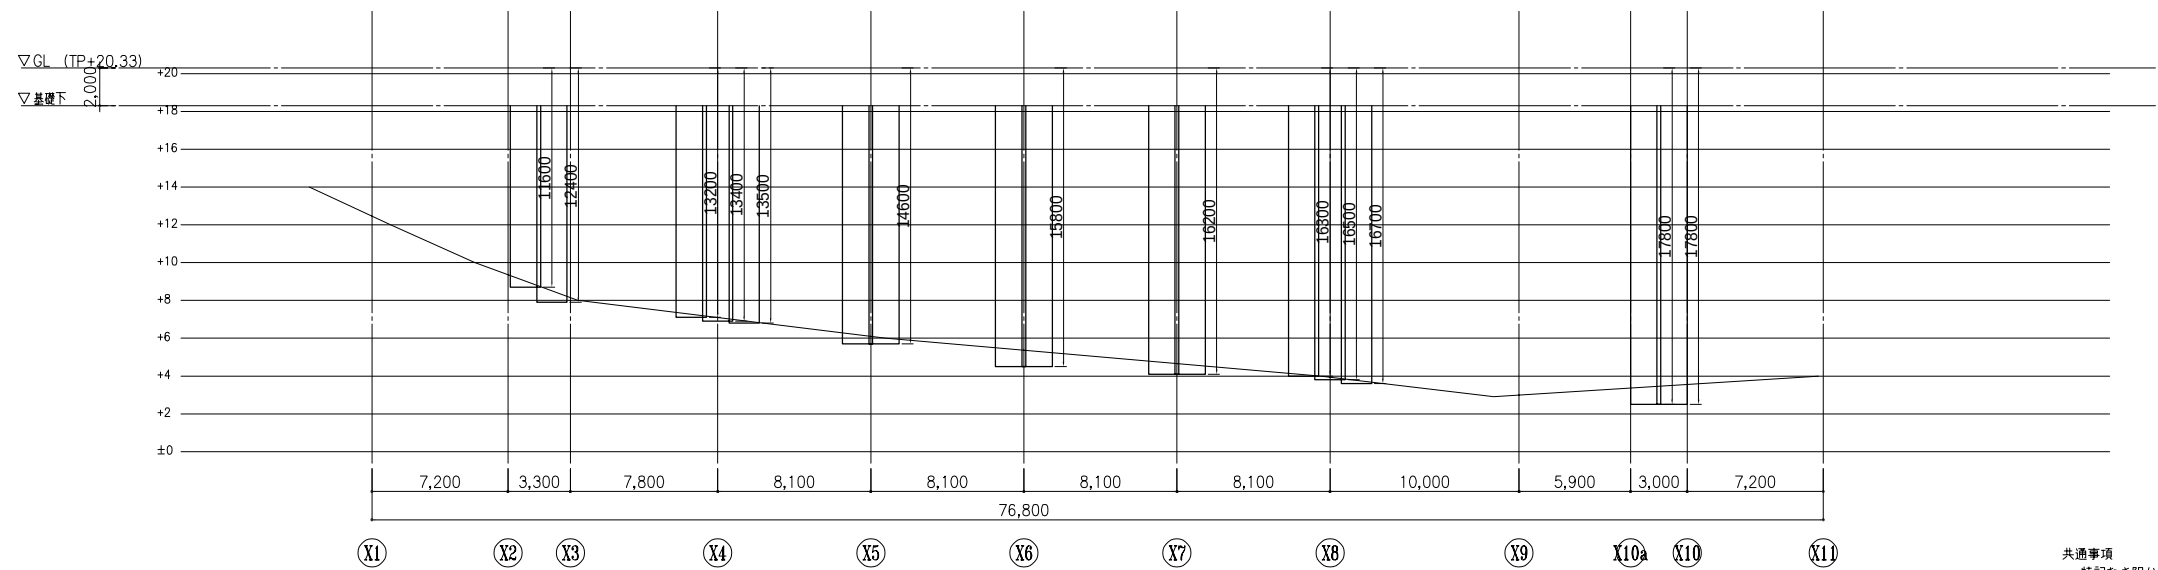

Y11a通り地盤断面図 1:200


共通事項
特記なき限り下記による。
1. 〰〰印：ラップルコンクリート

訂正	.
	.
	.
	.
	.

件名	岩手県立宮古商工高等学校及び岩手県立宮古水産高等学校 校舎新築(建築)工事
図面名称	地盤改良断面図-5

縮尺
A1版1:200
A3版1:400

図面番号
S-036

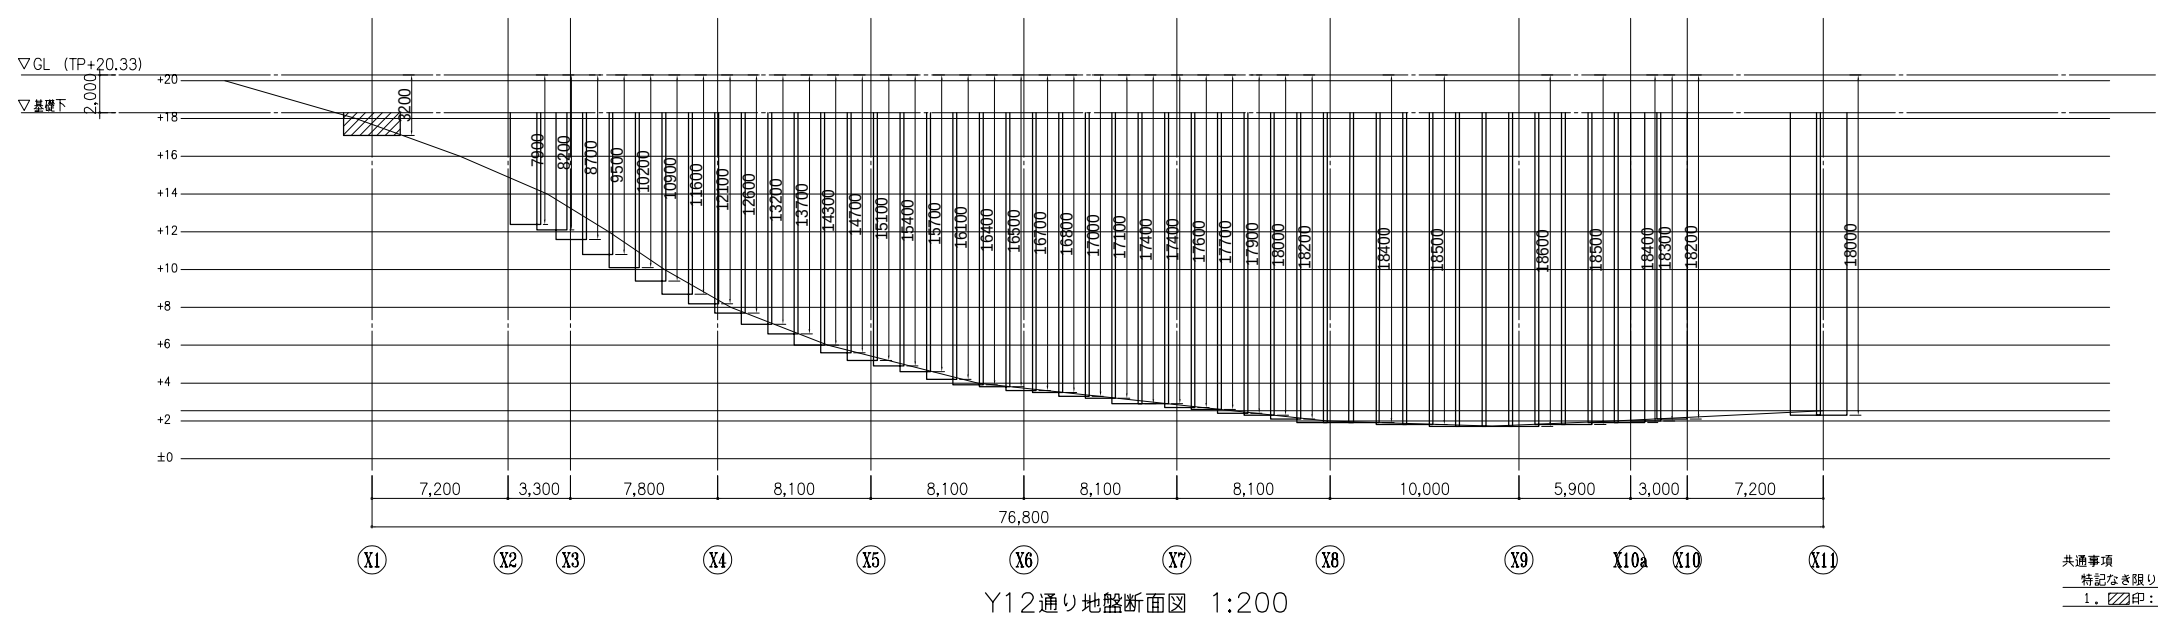


共通事項


特記なき限り下記による。

1. 印：ラップルコンクリート


訂正	-				件名	岩手県立宮古商工高等学校及び岩手県立宮古水産高等学校 校舎新築(建築)工事	
	-				図面名称	地盤改良断面図-6	縮尺 A1版 1:200 A3版 1:400
	-						図面番号 S-037
	-						
	-						

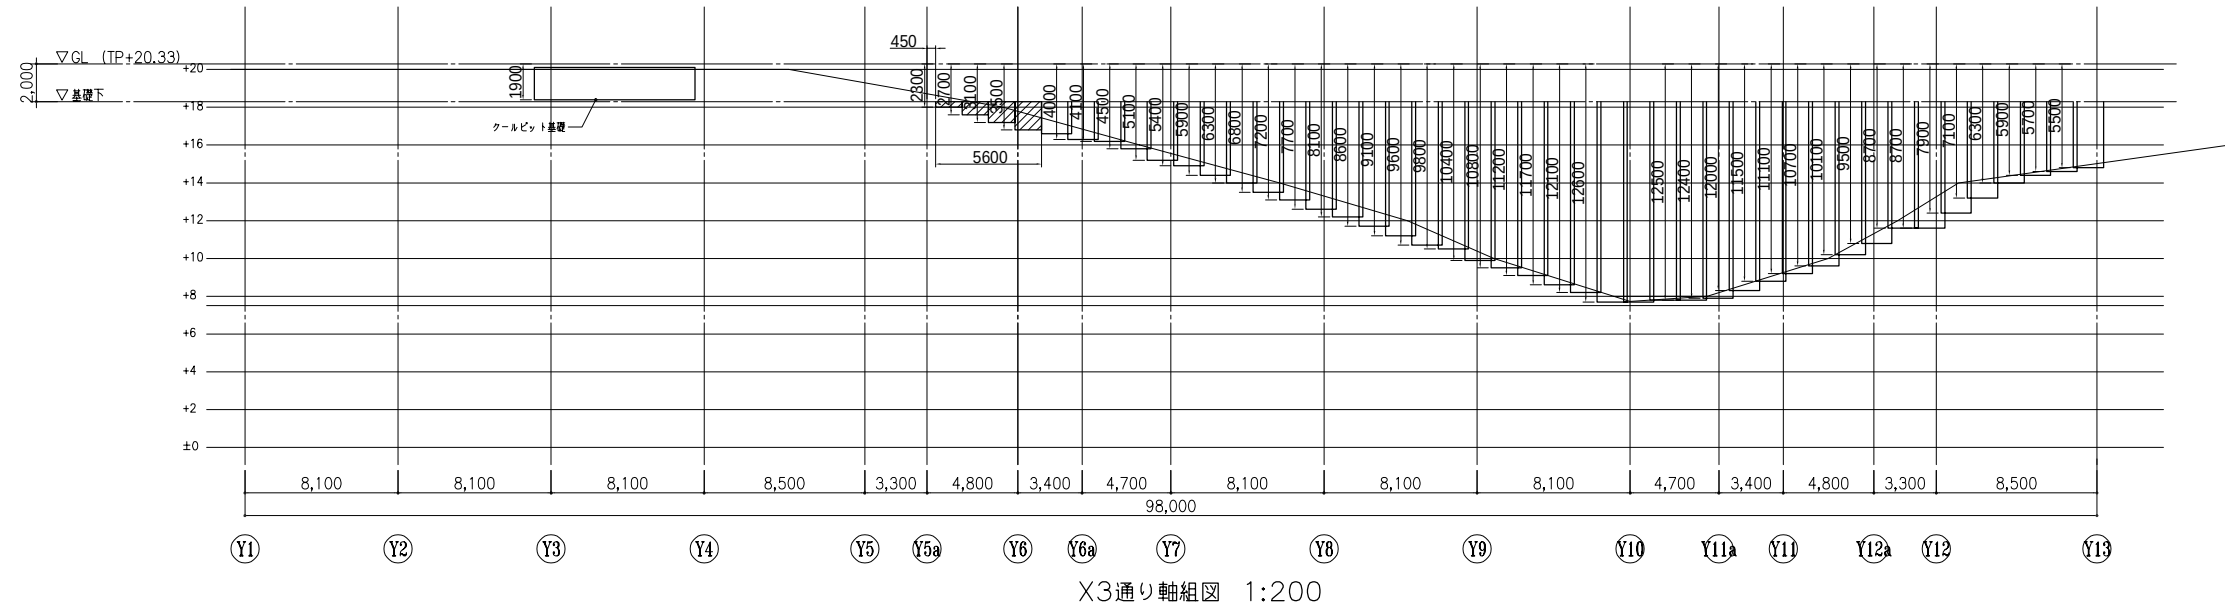

X3通り軸組図 1:200

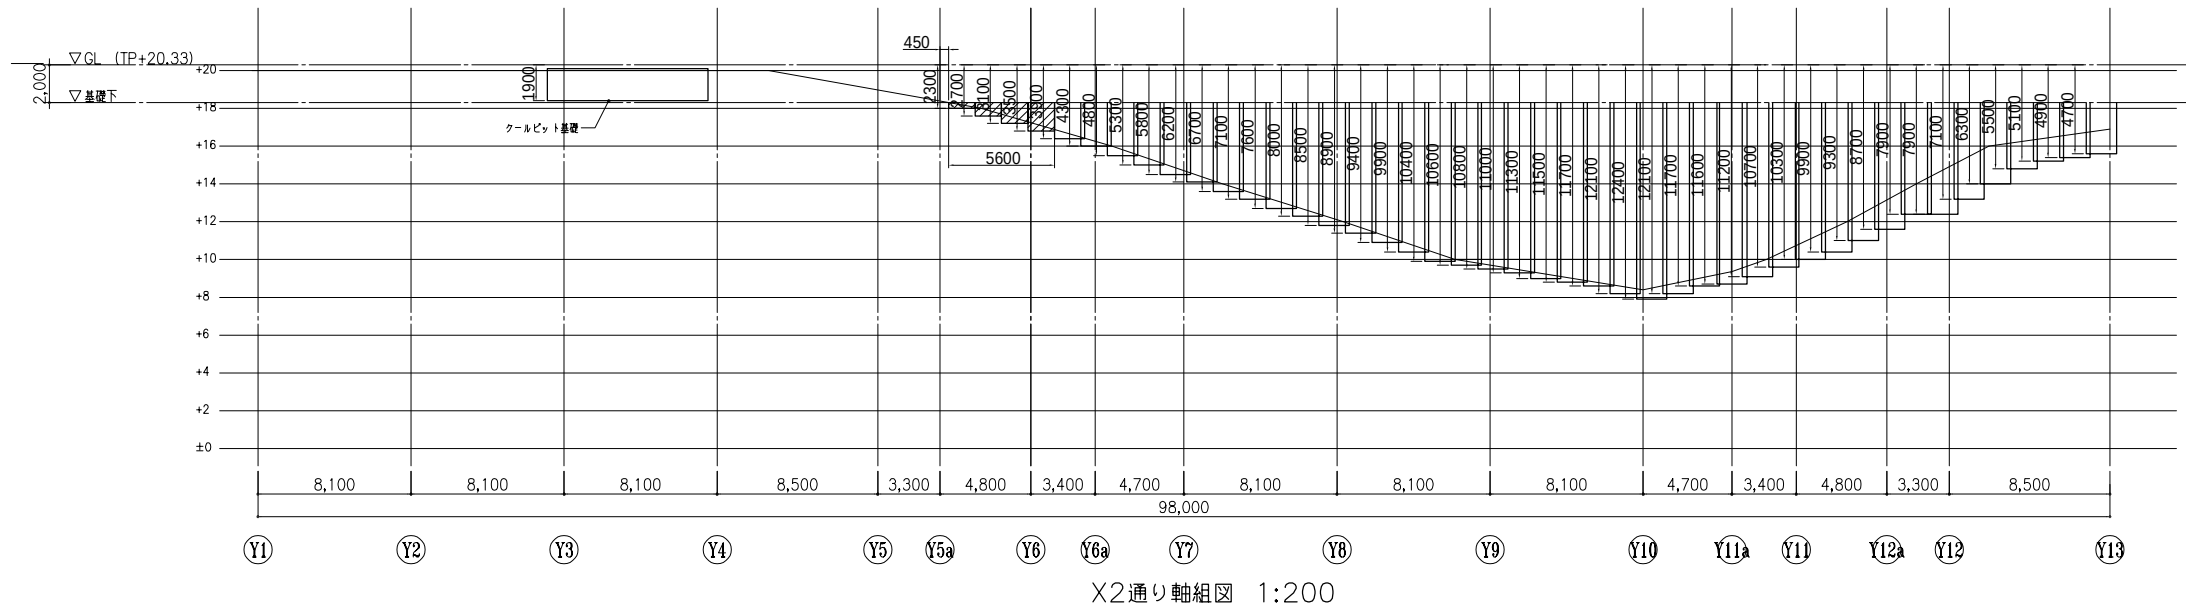

X2通り軸組図 1:200

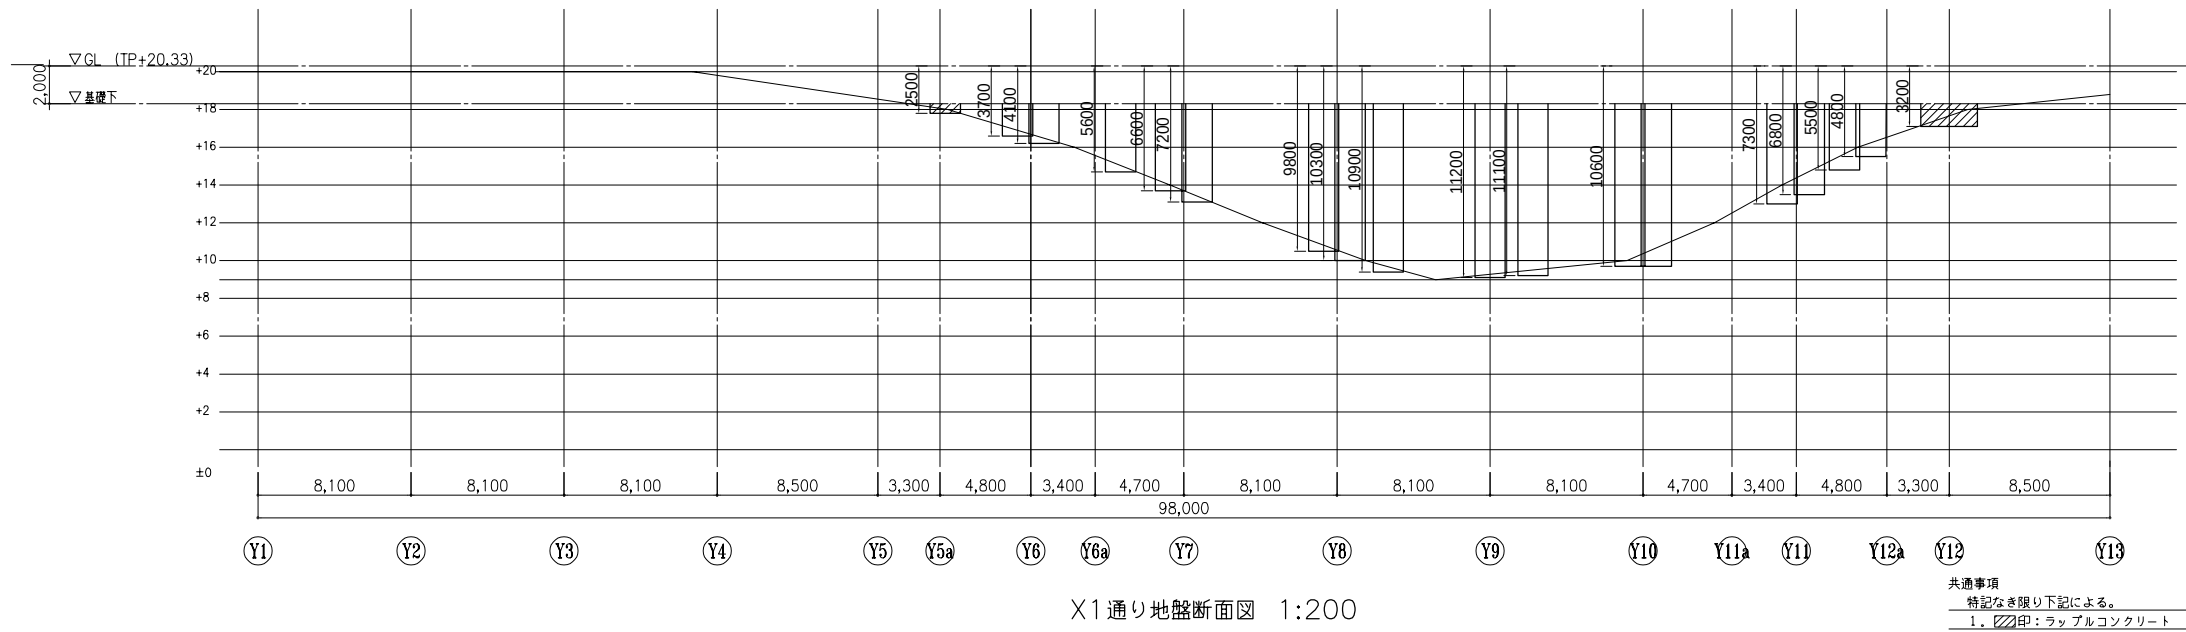

X1通り地盤断面図 1:200




共通事項
特記なき限り下記による。
1. 〰印：ラップコンクリート

訂正	.
	.
	.
	.
	.

件名	岩手県立宮古商工高等学校及び岩手県立宮古水産高等学校 校舎新築(建築)工事
図面名称	地盤改良断面図-7


縮尺
A1版1:200
A3版1:400

図面番号
S-038

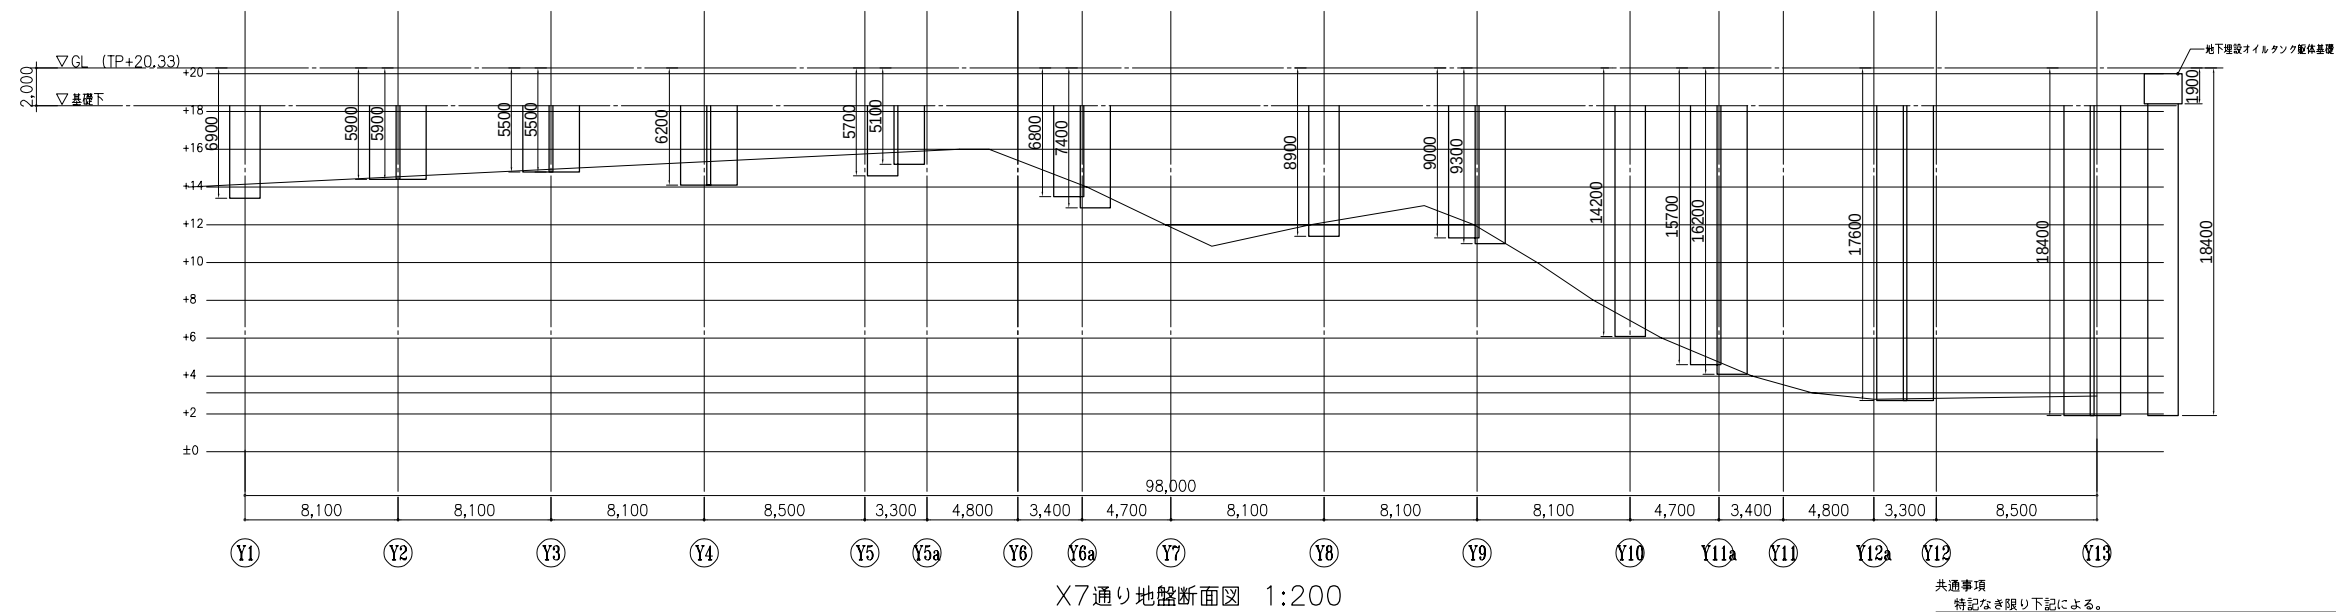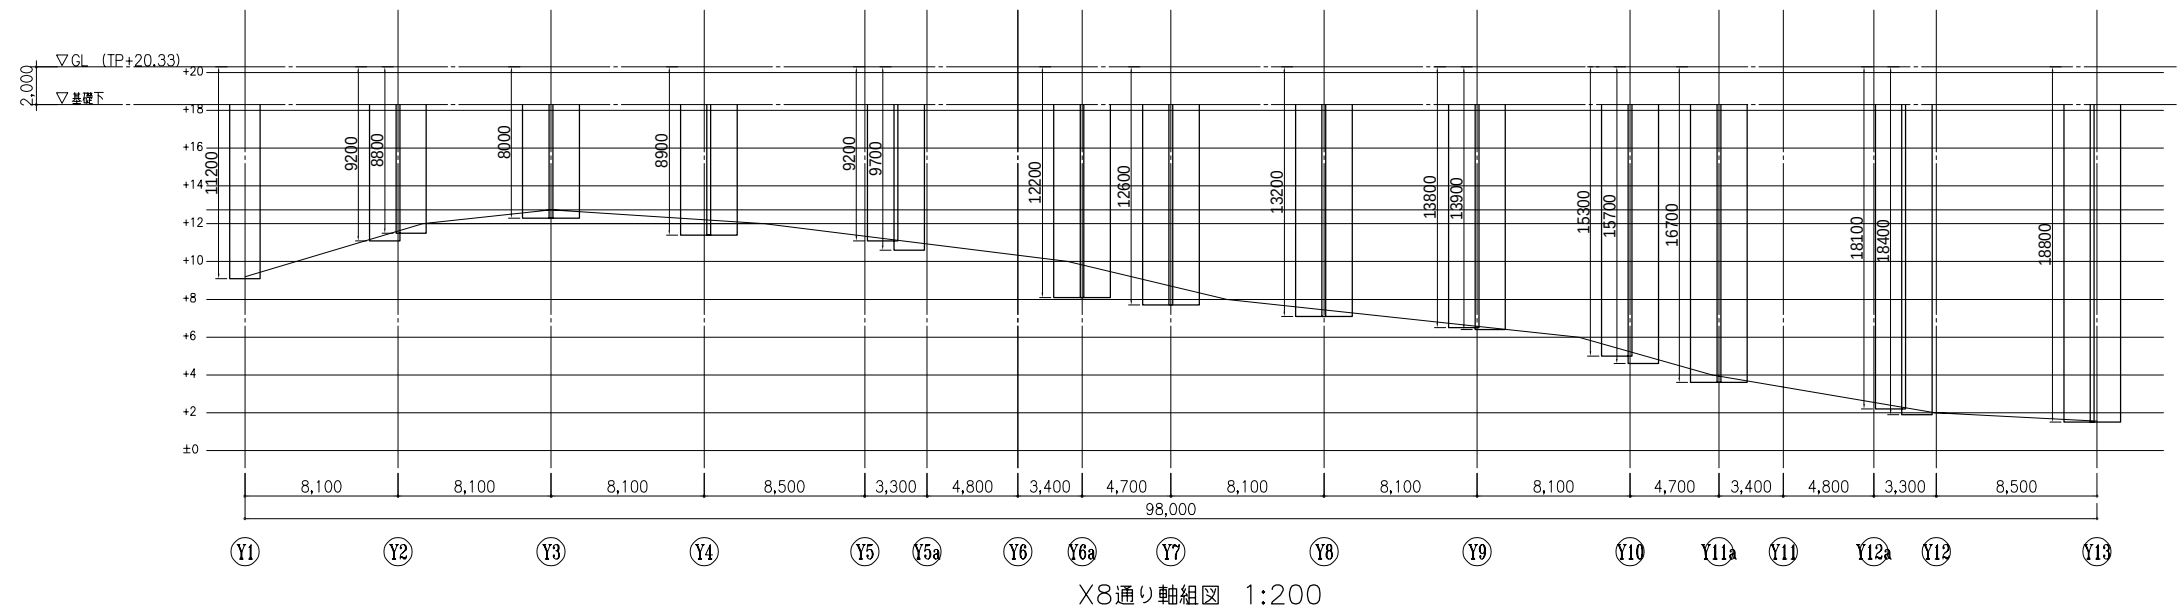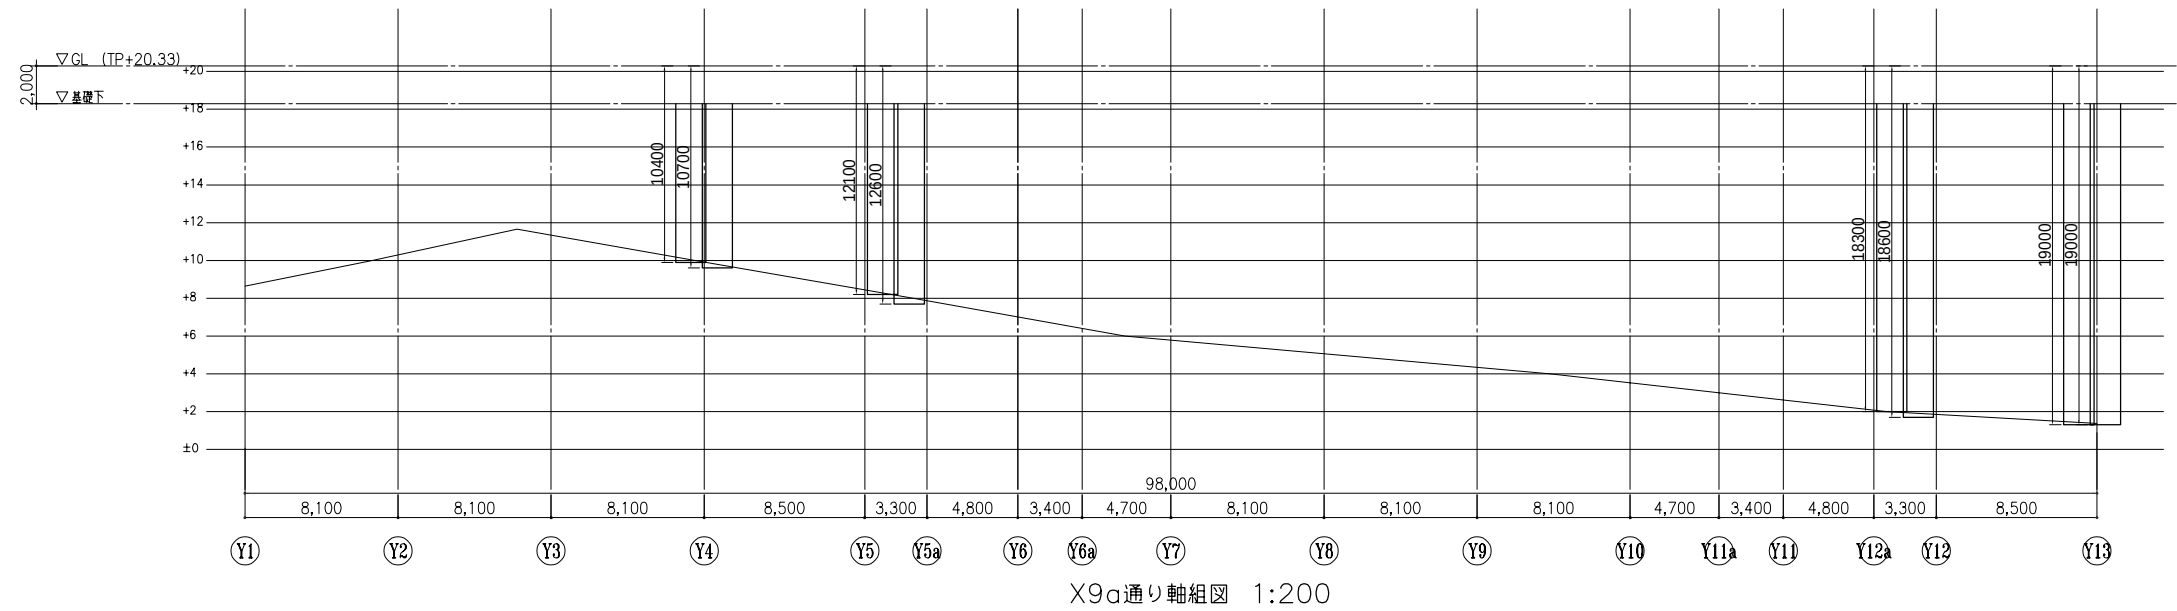

共通事項
特記なき限り下記による。
1. 〇印：ラップルコンクリート

訂正	.						件名 岩手県立宮古商工高等学校及び岩手県立宮古水産高等学校 校舎新築(建築)工事	縮尺 A1版 1:200 A3版 1:400	図面番号 S-040
	.						図面名称 地盤改良断面図-9		
	.								
	.								
	.								

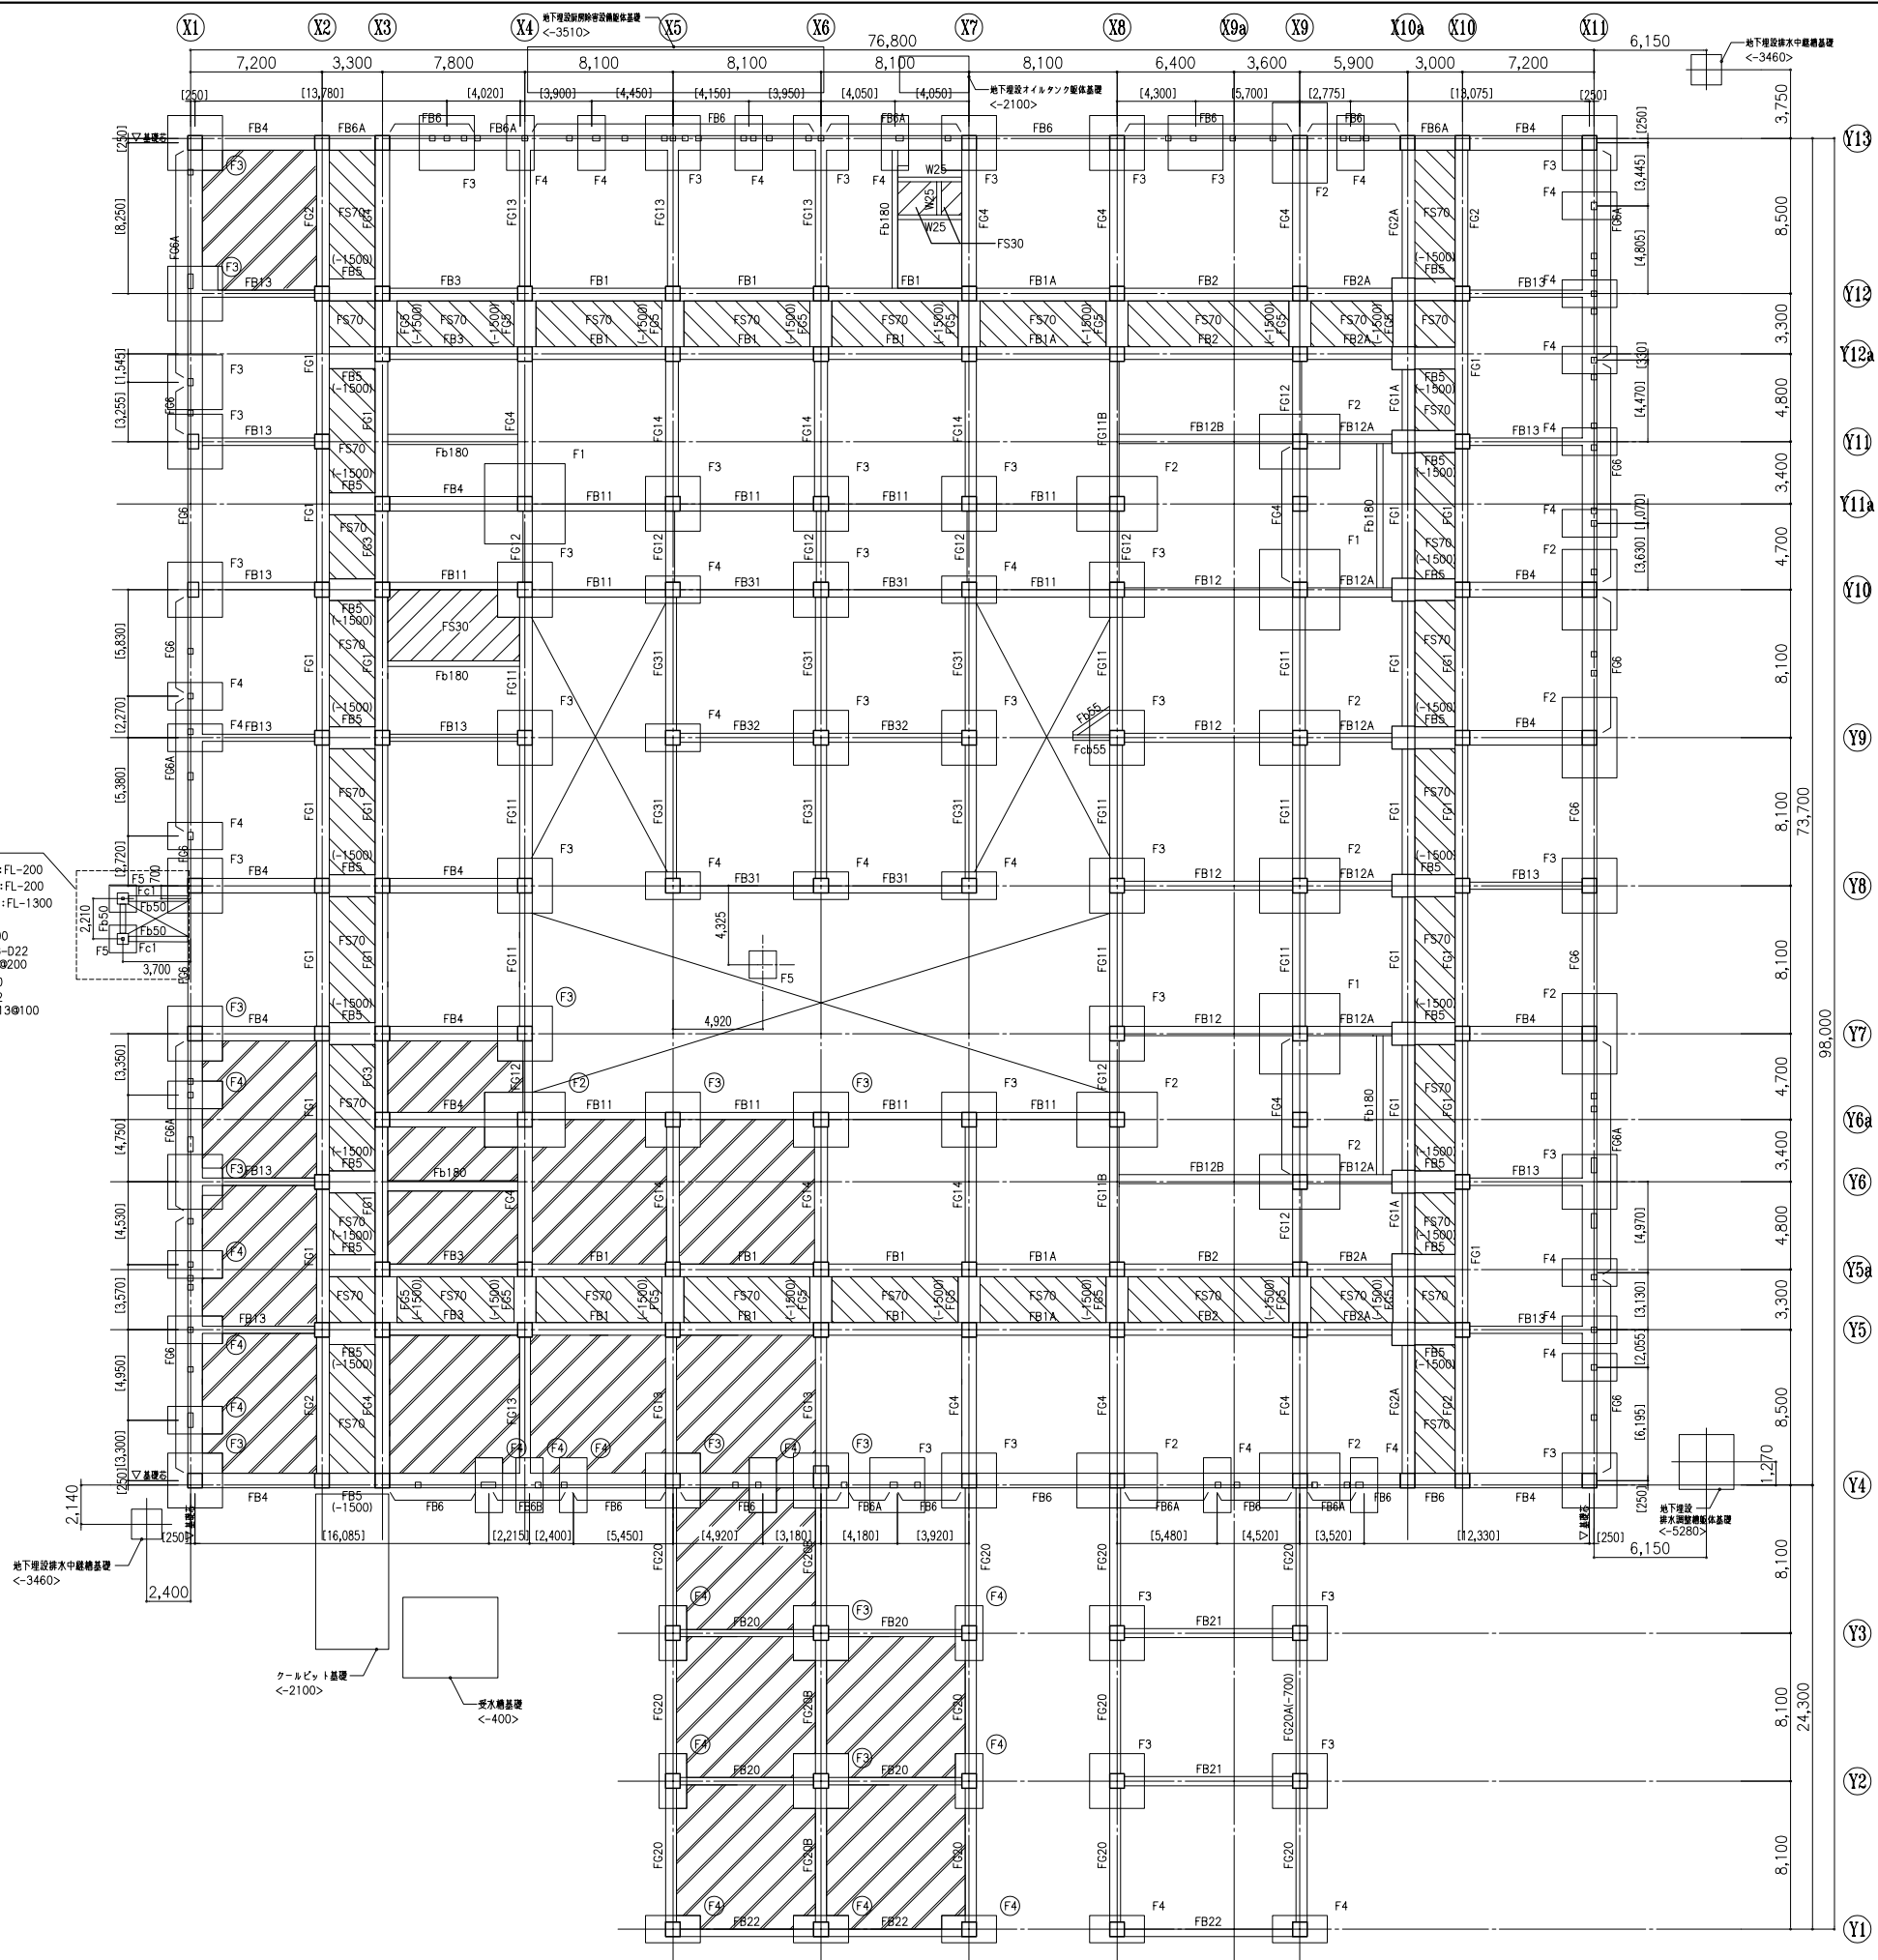

共通事項

特記なき限り下記による。

1. $1FL = TP + 20.53$ DGL = $1FL - 200 = TP + 20.33$
2. 基礎芯＝通り芯
3. 基礎底レベルは下記による。

一般： $1FL - 2200$ O印： $1FL - 2380$


< >内数値は、基礎下端を示す。

4. 基礎梁上端レベル： $FL - 300$
()内数値は、梁上端レベルを示す。
5. スラブ種別とレベルは、下記による。

	スラブ種別	スラブ上端
	部は捨てコンクリットとする。	1FL-1830 (水下)
	部は土間コンクリットとする。	1FL-1800 (水下)
	部は構造スラブとする。	1FL-1500
	部は構造スラブとする。	1FL-1800


6. 埋め戻しを示す。
7. [] 内寸法は外周ファウダー柱下の基礎芯を示す。
8. 基礎梁の増打は下記による。
上端：取付スラブ上端まで
下端：取付KFSおよび土間コンクリート下端まで
9. 建物中央部の埋戻しの際に、RC部分や配筋を土砂等で、壊さないよう注意すること
10. 土間コンクリートの地味は、捨てコンクリート150及び防湿シート敷きとする。

訂正	-				件名	岩手県立宮古商工高等学校及び岩手県立宮古水産高等学校 校舎新築(建築)工事		
	-				図面名称	縮尺	図面番号	
	-				基礎伏図	A1版 1:200 A3版 1:400	S-043	

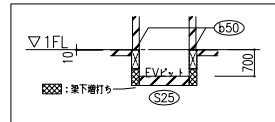

破線内：連続歩廊基礎

- ・二重スラブのうち、下部スラブ下鋪レベルは、FL-750とし、二重スラブ内はコンクリート充填する
- ・b50の梁上鋪レベルは、FL-250とし、スラブ上鋪まで埴し打ちとする

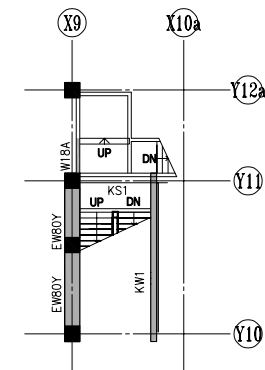


共通事項

特記なき限り下記による。

1. スラブ符号: S15

2. 壁符号: W18

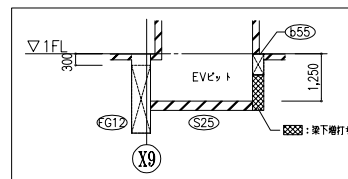[illegible]

共通事項

特記なき限り下記による。

1. 1FL=TP+20.53 DGL=1FL-200 =TP+20.33

2. RC大梁レベル FL-300

3. スラブ符号: S15

4. スラブ上階レベル・RC小梁レベルは下記による。

	FL-10
	FL-40
	FL-80
	FL-100
	FL-40~FL-130(詳細は章符号による)
	FL-200
	FL-300
	FL-700
	FL-1000
	FL-1250(EVビッド)

5. ▲印は鉛直スリットを示す。(スリット幅=30mm)

△印は水平スリットを示す。(スリット幅=30mm)

6. 壁符号: W18及び、

X1通り・X11通り・Y4通り・Y13通りの
外周ファースト壁はW30とする


7. 外周壁柱符号: WP1

8. [] 内寸法は外周ファースト柱を示す。

9. 土間コンクリートを示す。

10. 埋め戻しを示す。



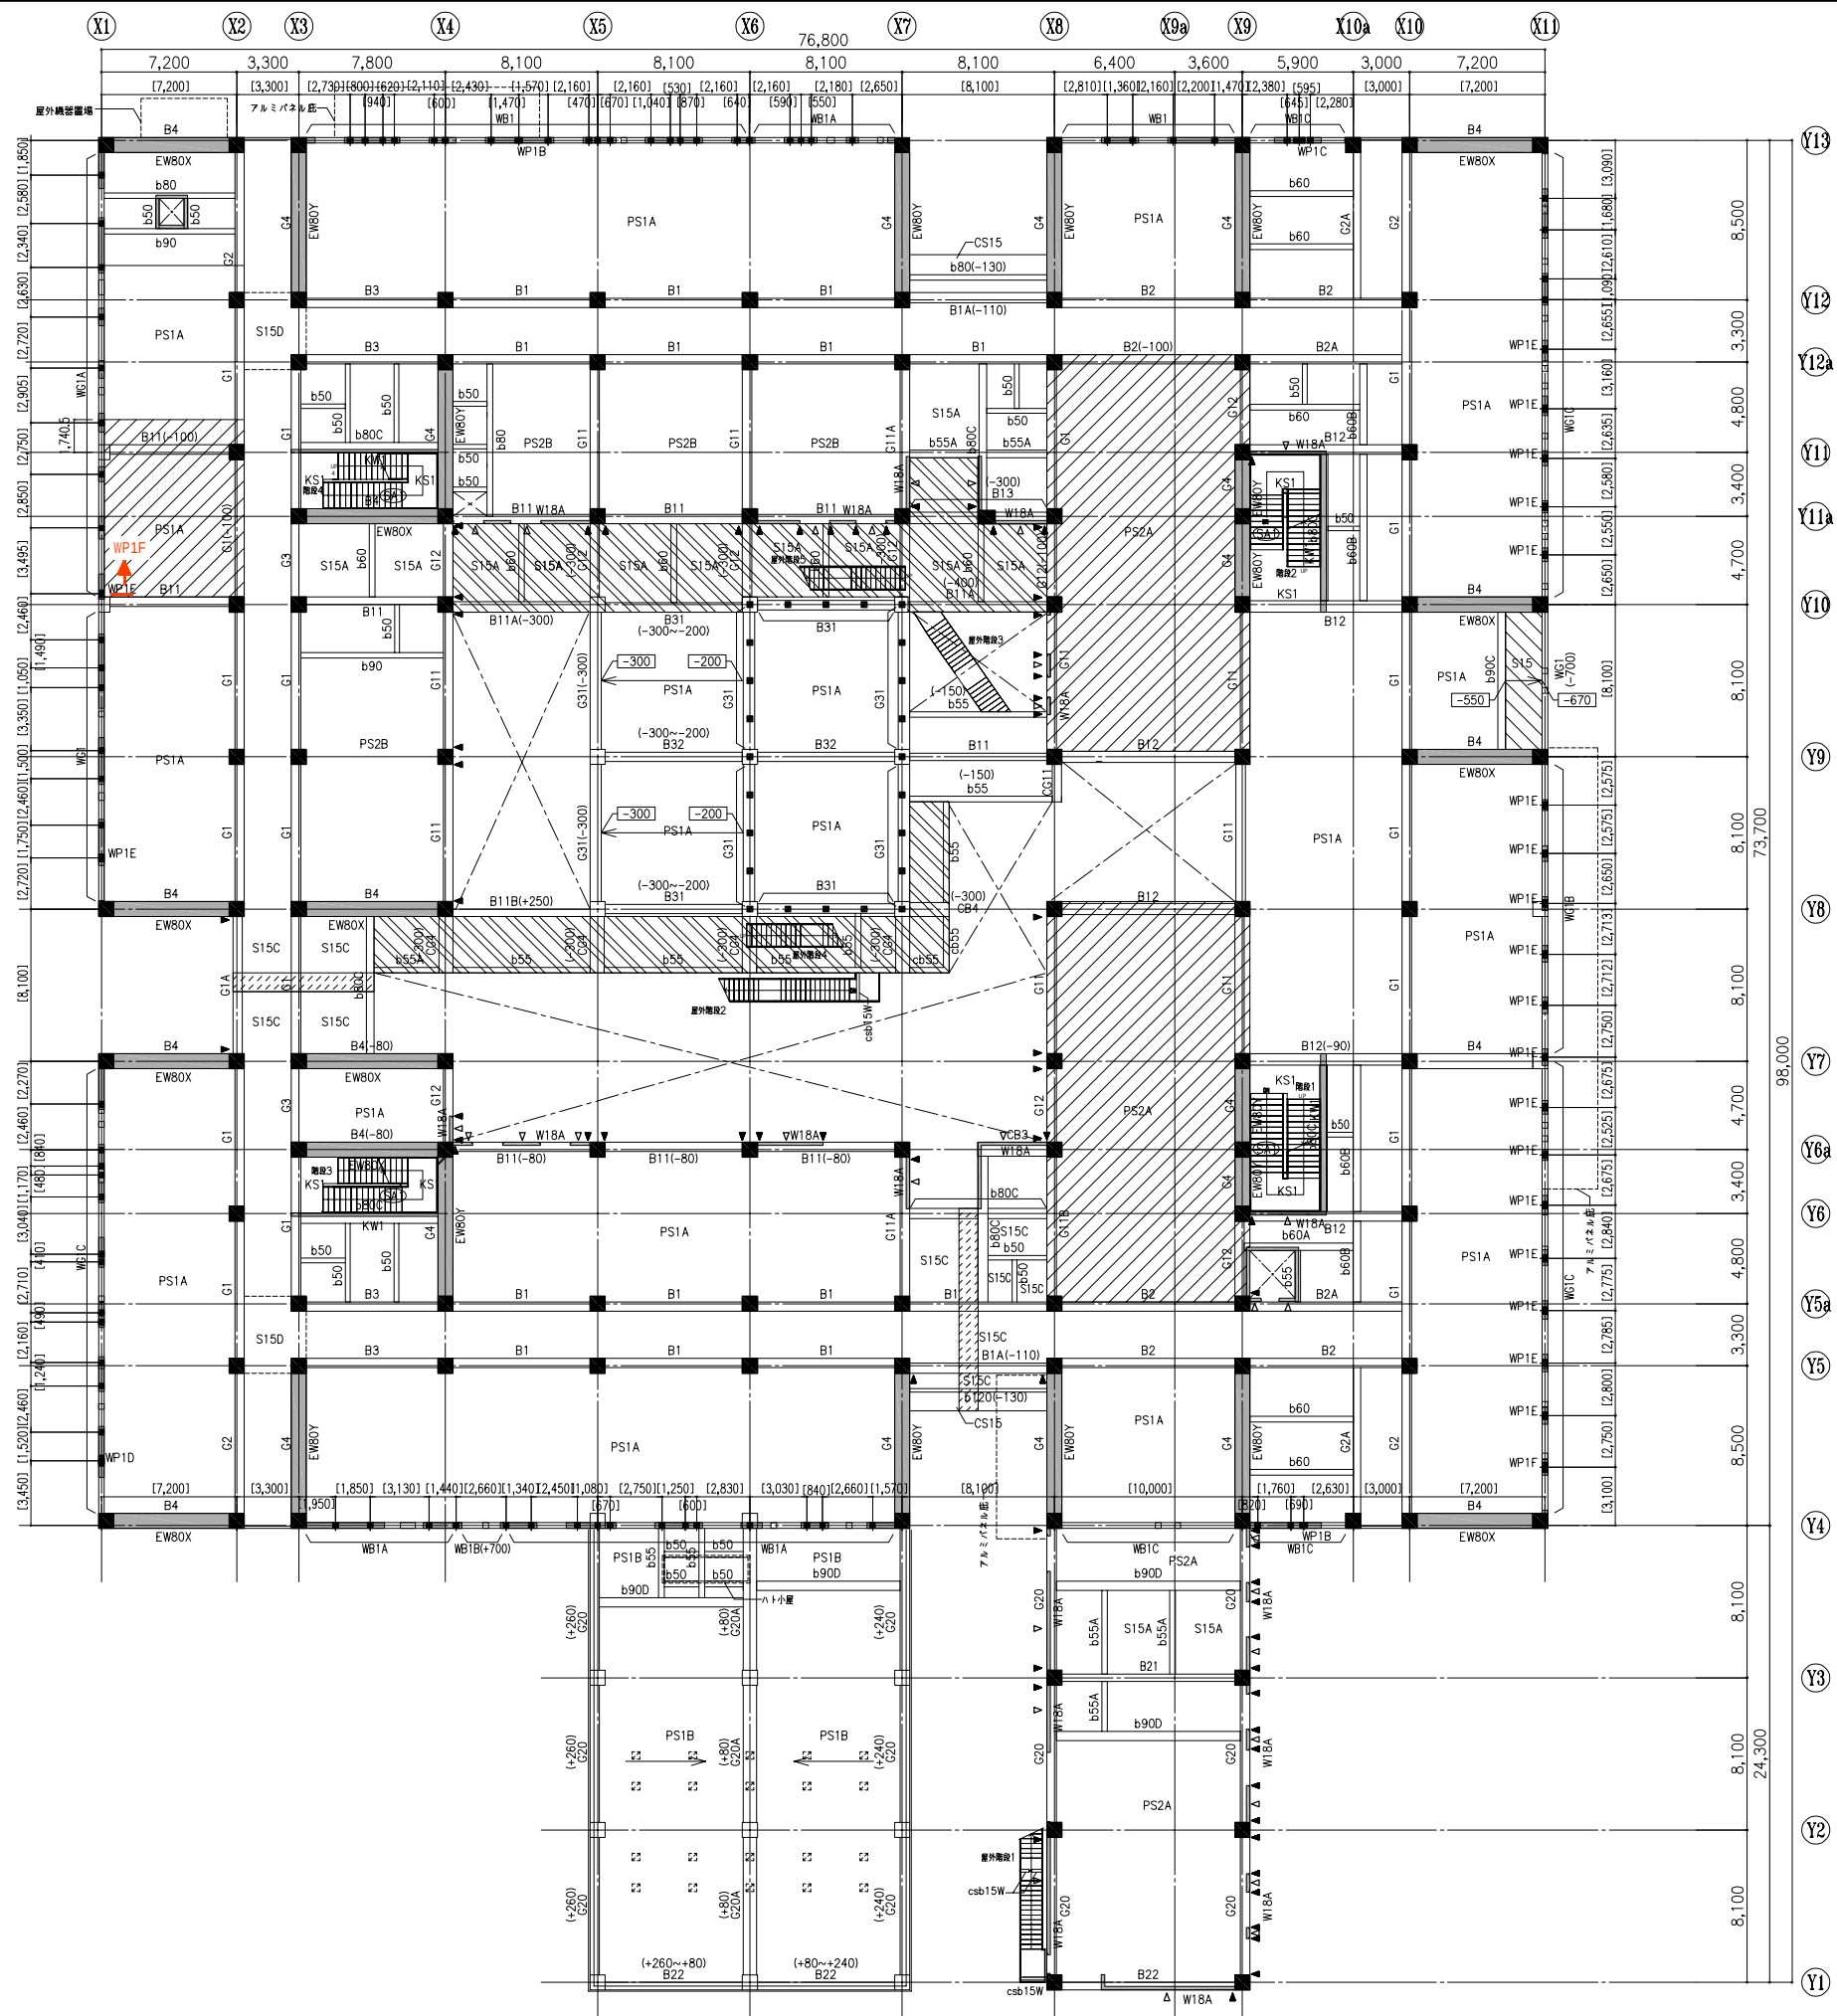


※ 特記なき限り下記による。

1. RC大梁上端レベル：FL=10
2. スラブ上端レベル・小梁上端レベルは下記による。


	スラブ・RC小梁
	FL=10
	FL=100
	FL=240
	FL=300
	伏図内に示す勾配による

3. () 内数値は、梁上端レベルを示す。
4. スラブ符号： S15
 範囲はあと除根図を示す。
 (取組みが割れ対策：範囲外の打設4週後に打設する)
5.  内数値は、FLからのスラブレベルを示す。
6.  ← は、勾配スラブの下がり方向を示す。
7. ▲ 印は鉛直スリットを示す。(スリット幅=30mm)
 △ 印は水平スリットを示す。(スリット幅=30mm)
8. 壁符号： W18及び
 X1通り・X11通り・Y4通り・Y13通りの
 外周ファッダー壁はW30とする
 [付記壁符号はFL+2000までの立ち上りとする]
9. 外周壁は符号： WP1
10. [] 内寸法は外周ファッダー柱芯を示す。
11. 鉄骨階段の csb15W の梁天端は意匠図による。
12. [2] は、設備基礎を示す。
13. PC床版のリップ下端が取り付く床下端よりレベルが低い場合は、
 ▲ 梁下を増し打ちすること。

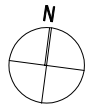


3階梁伏図 1:200

- 共通事項
- 特記なき限り下記による。
1. RC大梁上端レベル : FL-10
2. スラブ上端レベル・小梁上端レベルは下記による。
- スラブ・RC小梁
- | | |
|--|--------|
| | FL-10 |
| | FL-70 |
| | FL-100 |
| | FL-300 |
3. ()内数値は、梁上端レベルを示す。
4. スラブ符号: S15
- 範囲はあと施工範囲を示す。
- (収縮ひび割れ対策: 範囲外の打設4週後に打設する)
5. 内数値は、FLからのスラブレベルを示す。
6. ▲印は鉛直スリットを示す。(スリット幅=30mm)
- △印は水平スリットを示す。(スリット幅=30mm)
7. 壁符号: W18及び
- X1通り・X11通り・Y4通り・Y13通りの
外周ファサード壁はW30とする
8. 外周壁柱符号: WP1
9. [] 内寸法は外周ファサード柱芯を示す。
10. <->印はスラブ主筋方向を示す。
11. PC床版のリブ下端が取り付く梁下端よりレベルが低い場合は
Y 梁下を増し打ちすること。

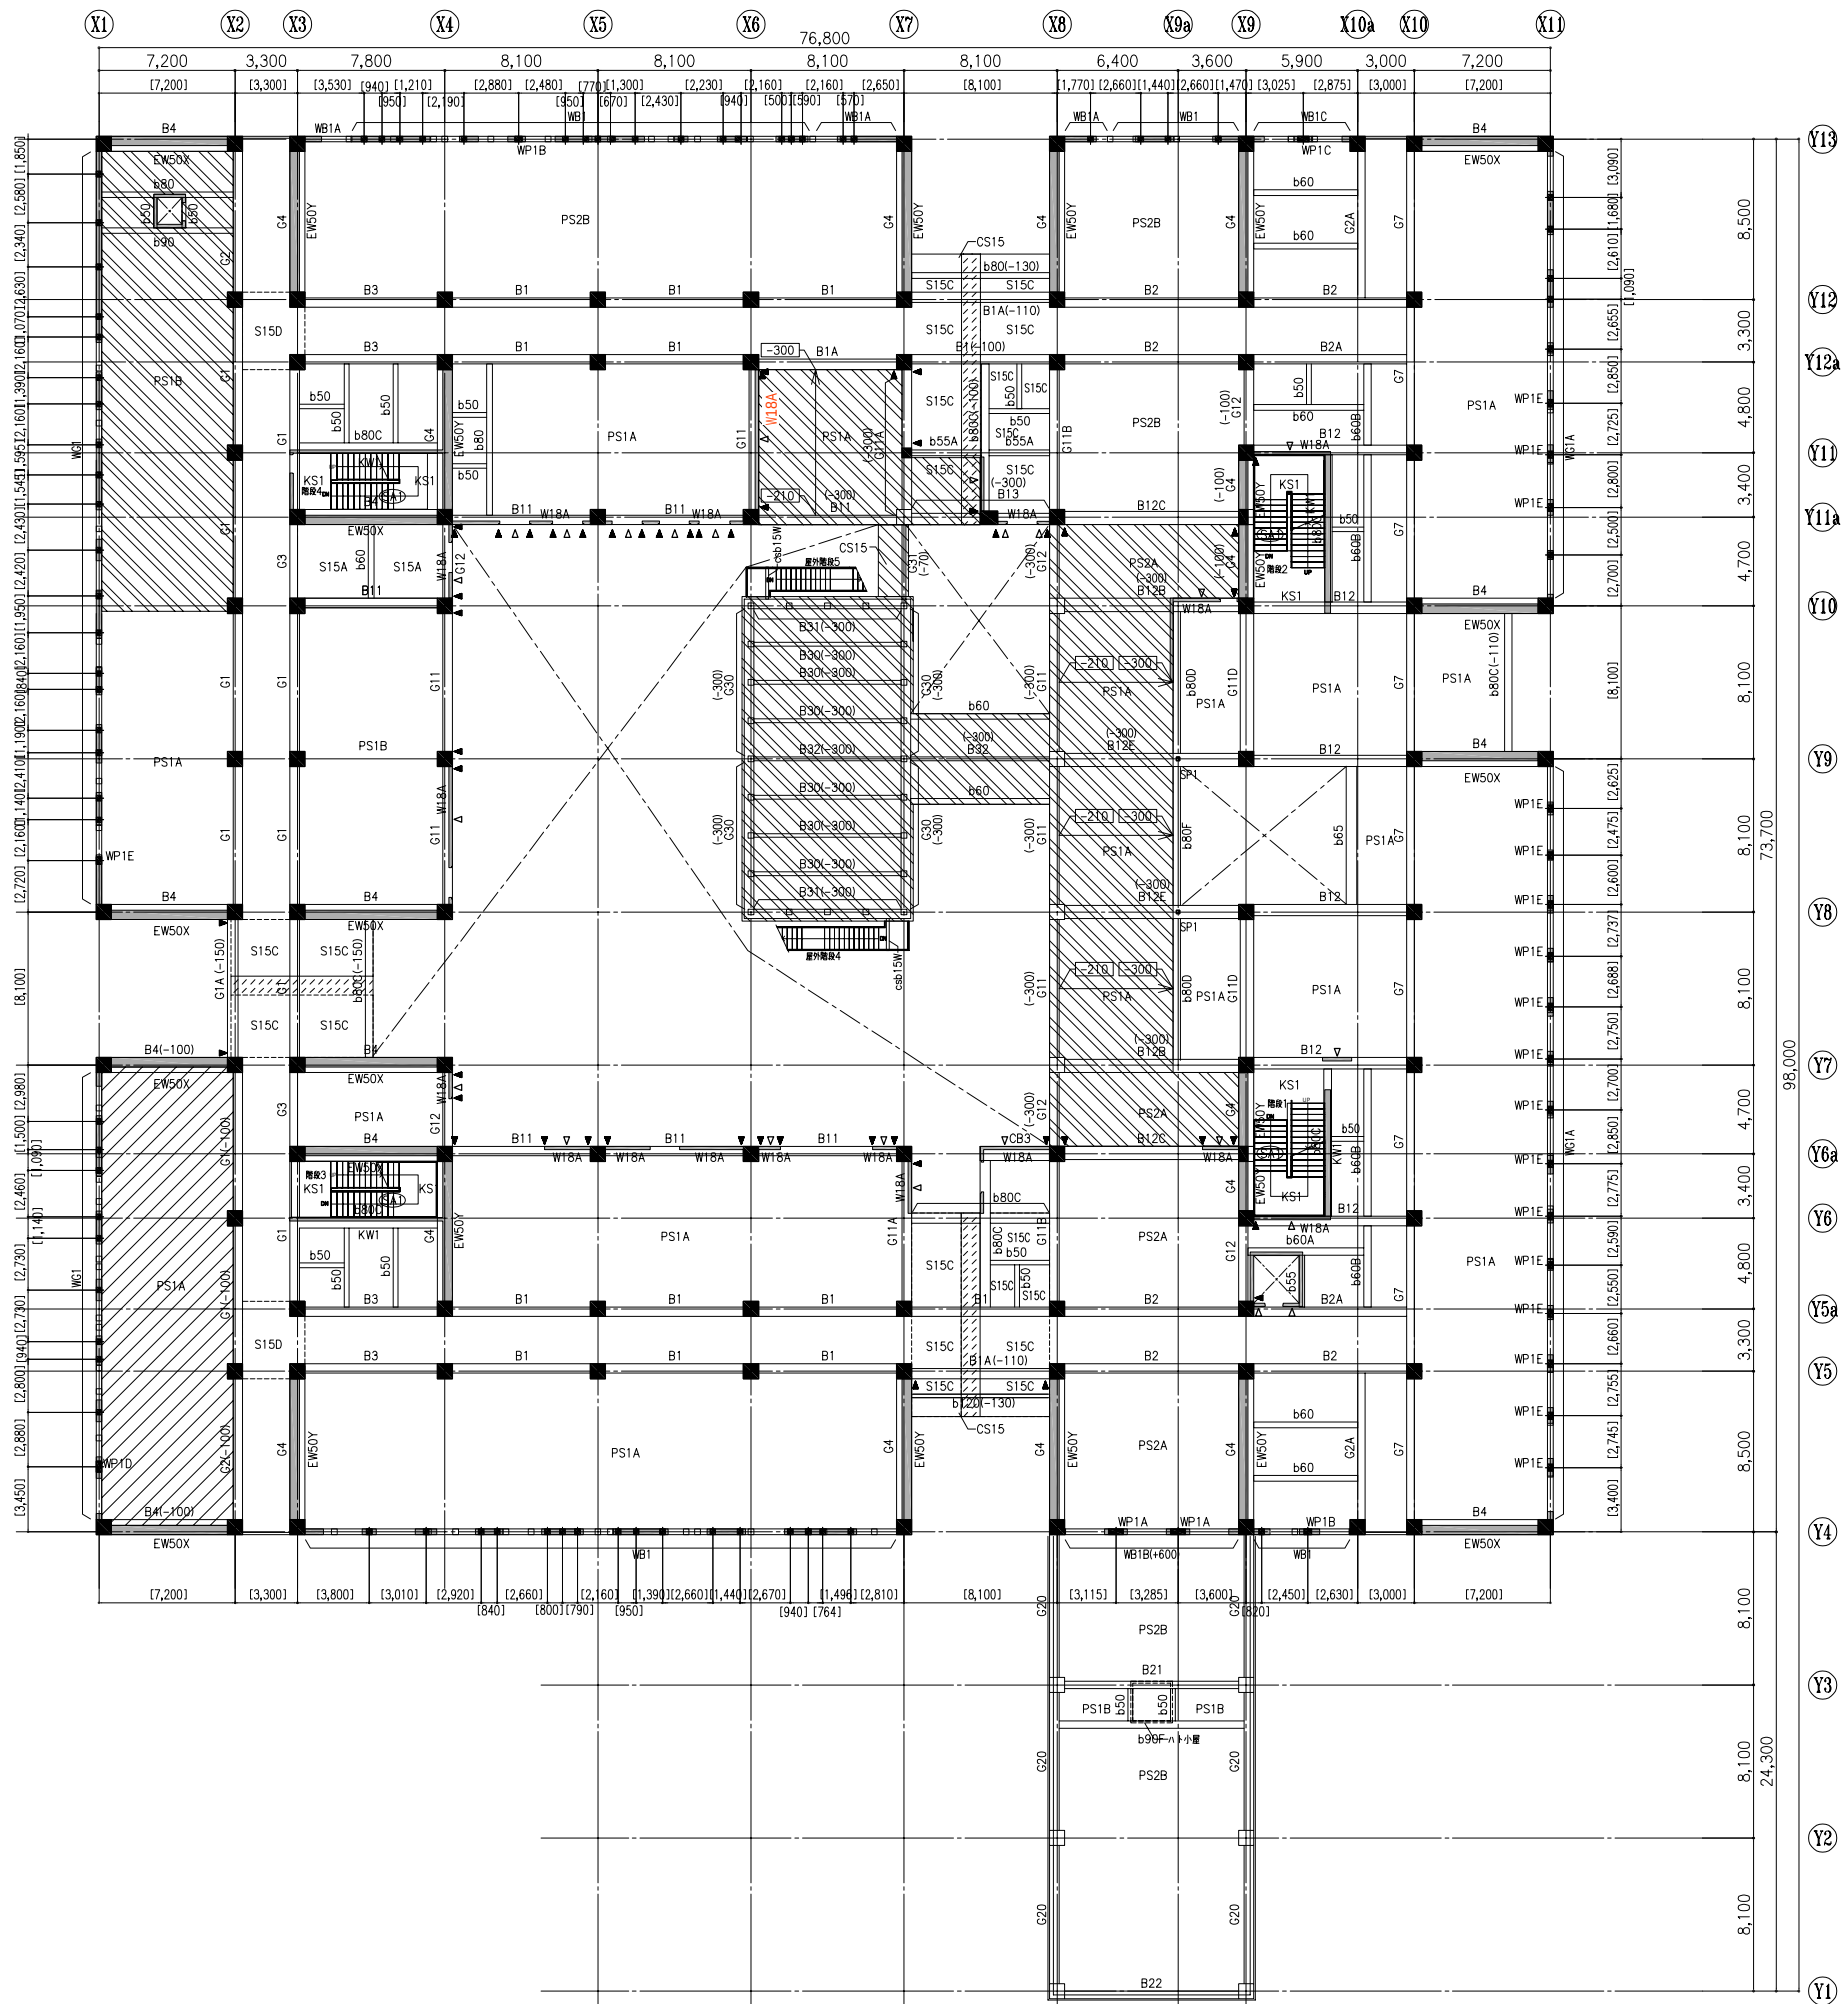


訂正	


件名	岩手県立宮古商工高等学校及び岩手県立宮古水産高等学校 校舎新築(建築)工事	縮尺	A1版 1:200 A3版 1:400	図面番号	S-046
図面名称	3階梁伏図				

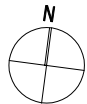

4階梁伏図 1:200

- 共通事項
- 特記なき限り下記による。
- RC大梁上端レベル : FL-10
 - スラブ上端レベル・小梁上端レベルは下記による。
スラブ・RC小梁
- | | |
|--|--------|
| | FL-10 |
| | FL-100 |
| | FL-300 |
- ()内数値は、梁上端レベルを示す。
 - スラブ符号 : S15
 範囲はあと施工範囲を示す。
(収縮ひび割れ対策：範囲外の打設4週後に打設する)
 - 内数値は、FLからのスラブレベルを示す。
 - は勾配スラブの下がり方向を示す。
 - 印は鉛直スリットを示す。(スリット幅=30mm)
 印は水平スリットを示す。(スリット幅=30mm)
 - 壁符号 : W18及び
X1通り・X11通り・Y4通り・Y13通りの
外周ファサード壁はW30とする
()付き壁符号はFL+2000までの立ち上がりとする。
 - 外周壁柱符号 : WP1
 - ()内寸法は外周ファサード柱芯を示す。
 - 印はスラブ主筋方向を示す。
 - は、設備基礎を示す。
 - PC床版のリブ下端が取り付く梁下端よりレベルが低い場合は
Y 梁下を増し打ちすること。

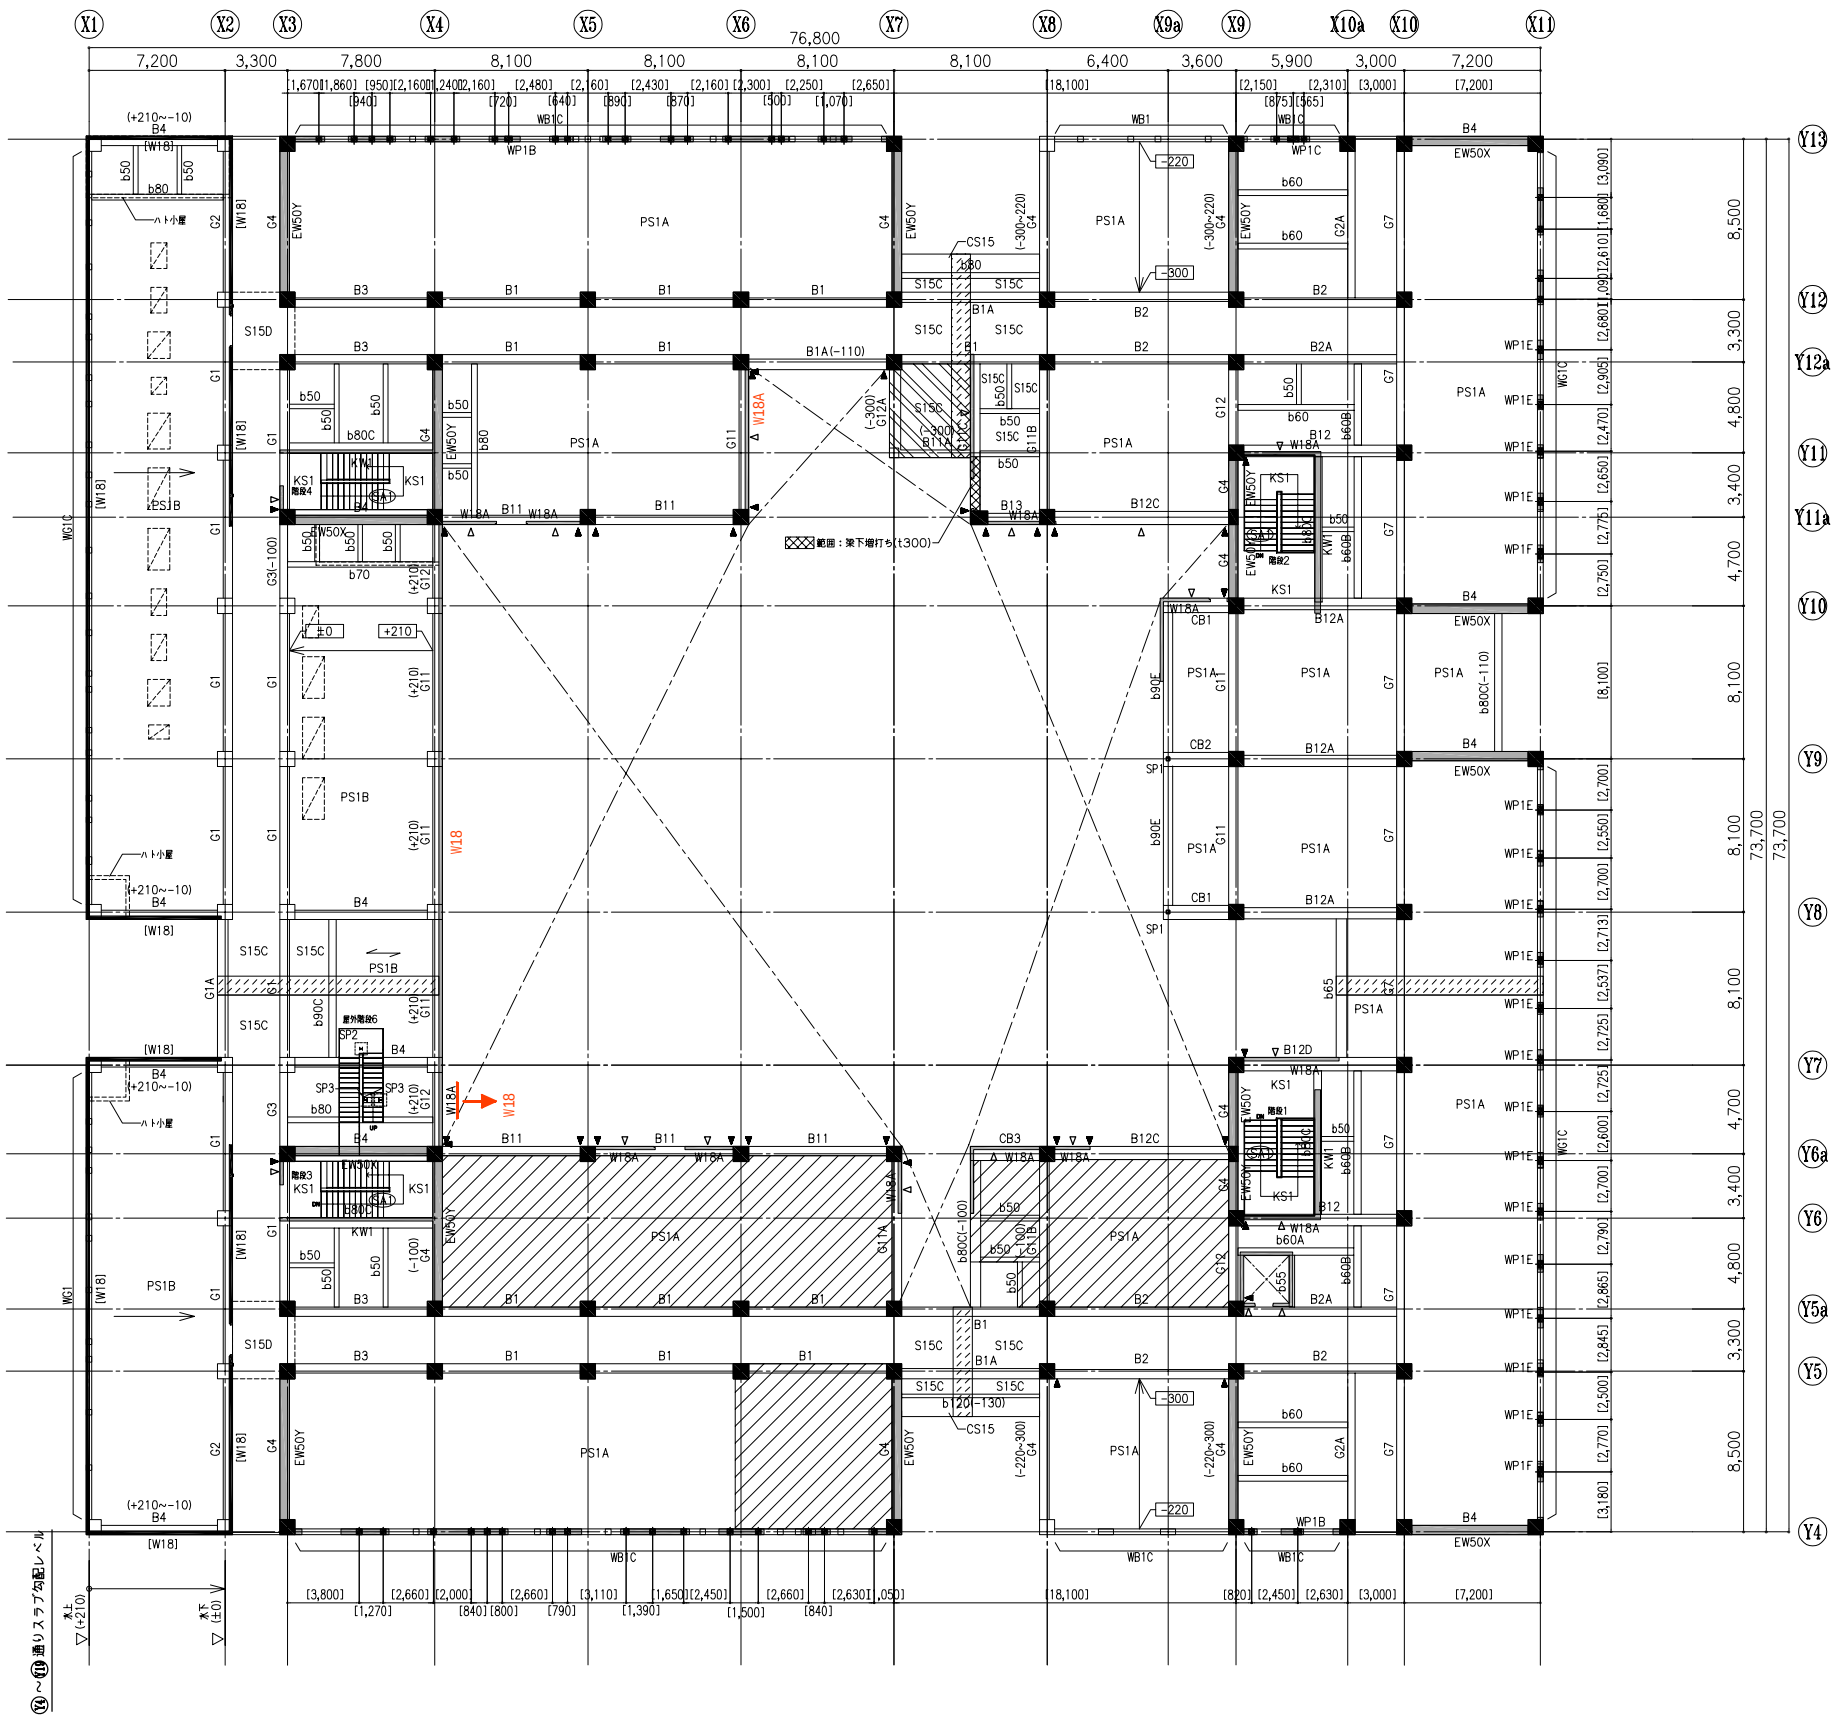

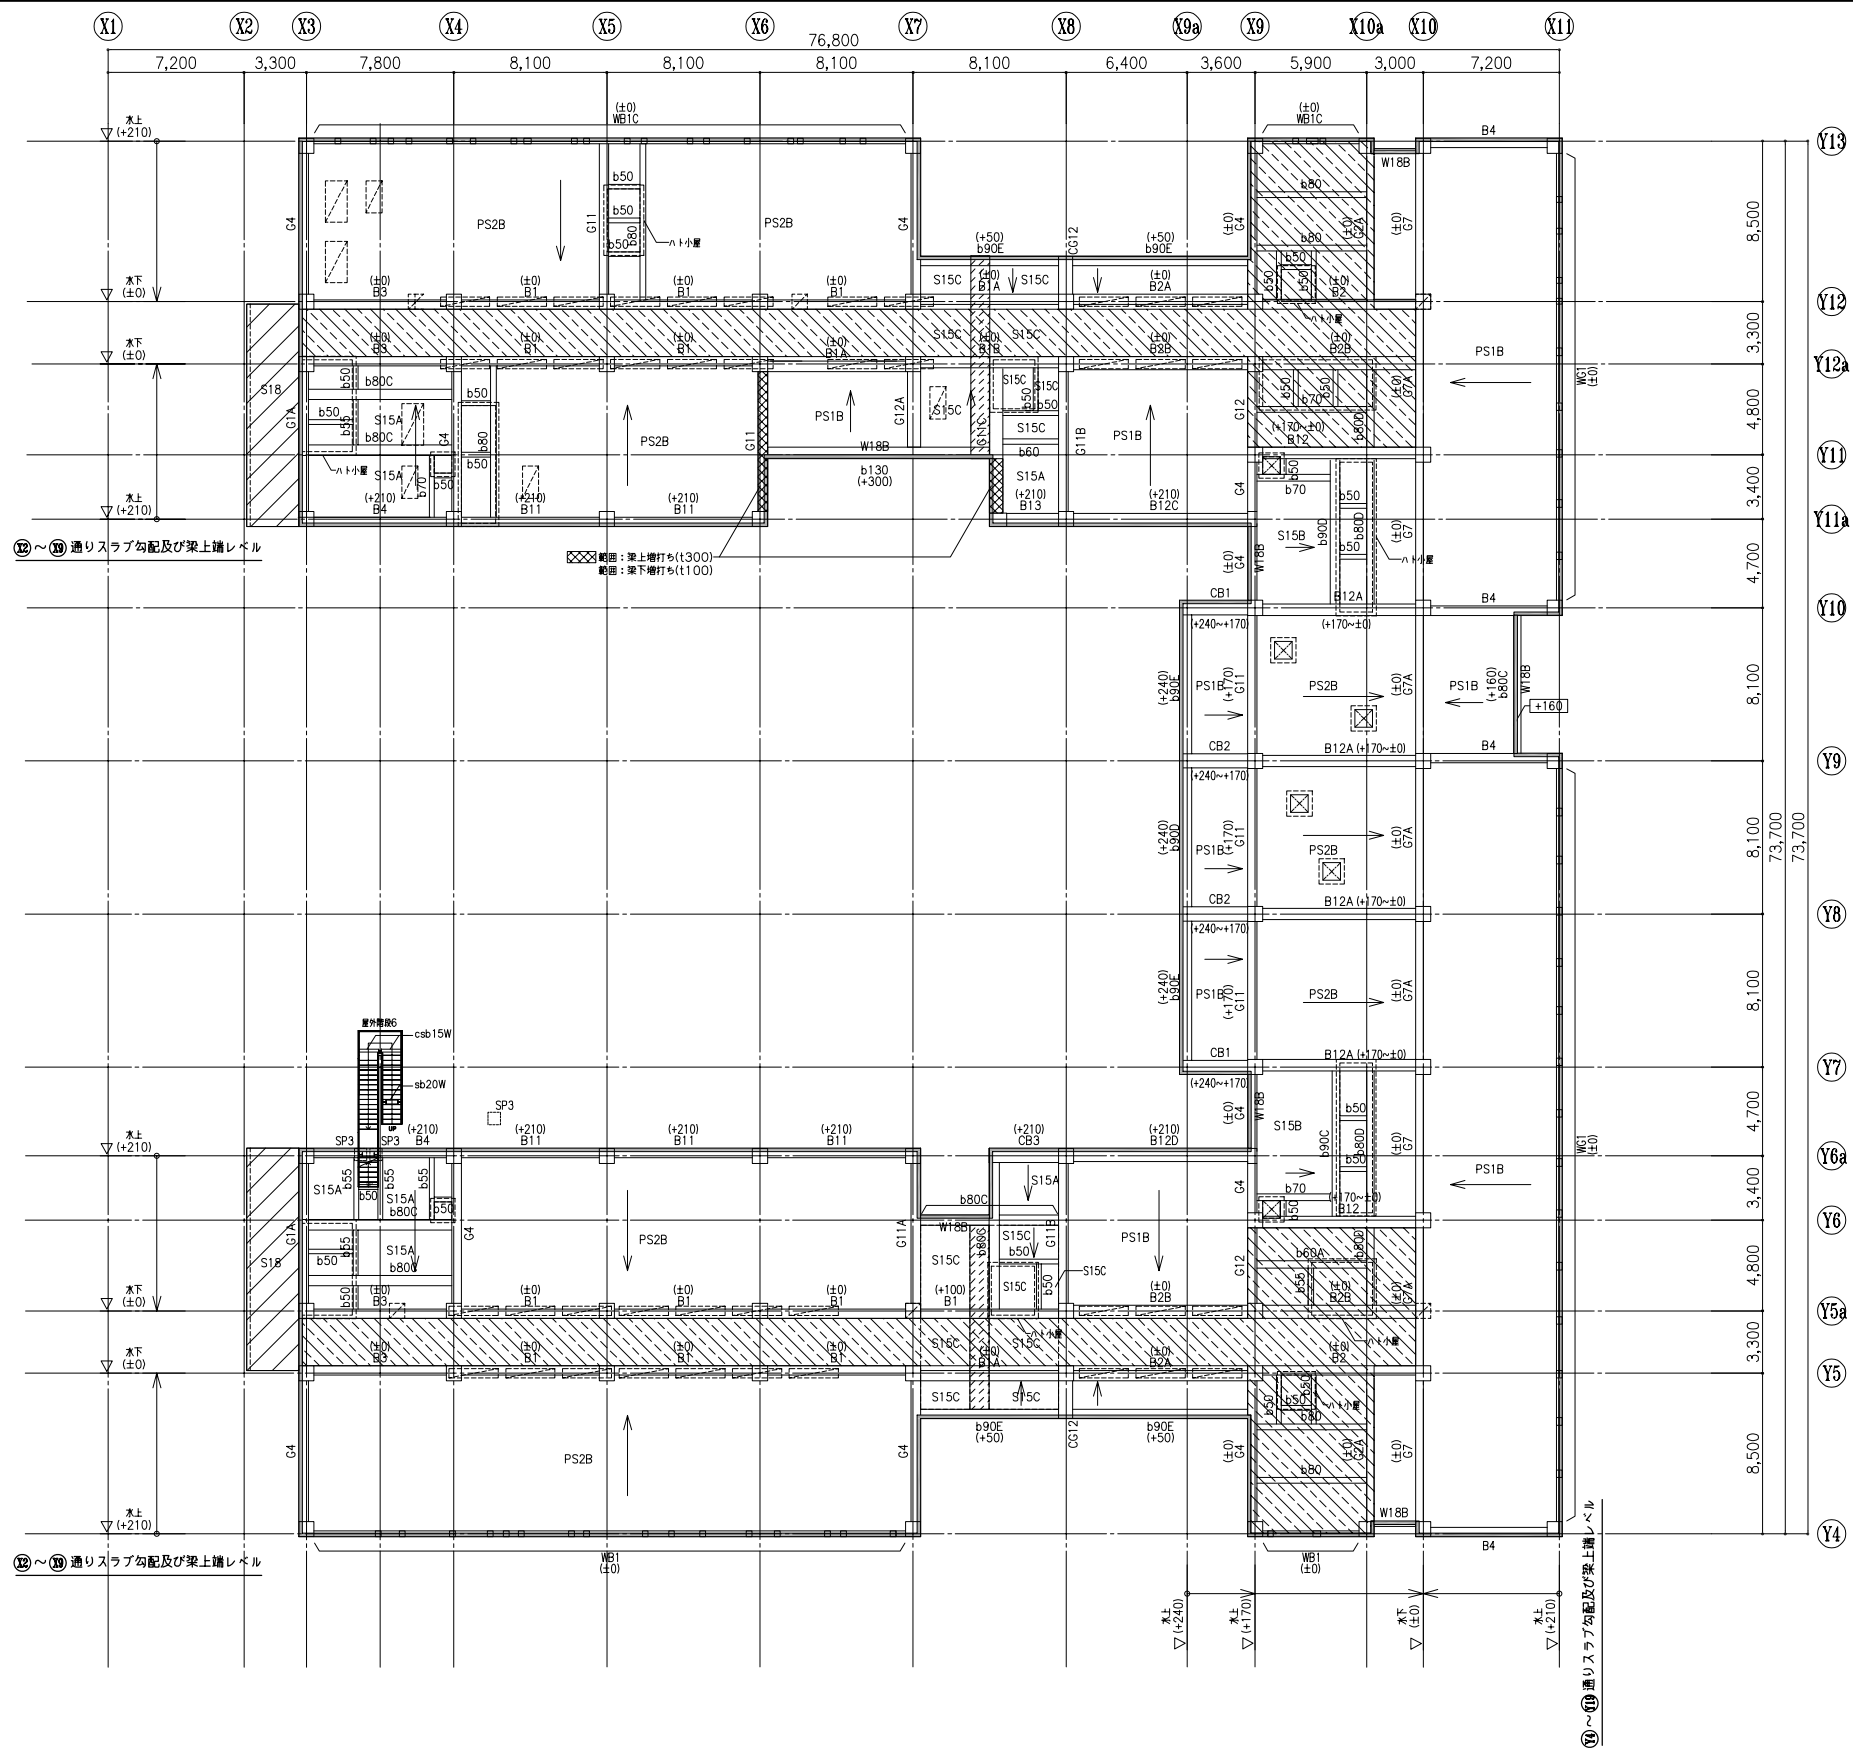

⑫～⑭通りスラブ勾配及び梁上端レベル

特記なき限り下記による。

1. RC大梁上端レベル：レベルはRSLからとし、図中のレベル及び勾配とする
2. RSL=RFLとする。
2. ()内数値は、梁上端レベルを示す。
3. スラブ上端レベルは下記による。




渠下を増し打ちすること。

↑



R階梁伏図	A1版 1:200 A3版 1:400
-------	------------------------

図面番号

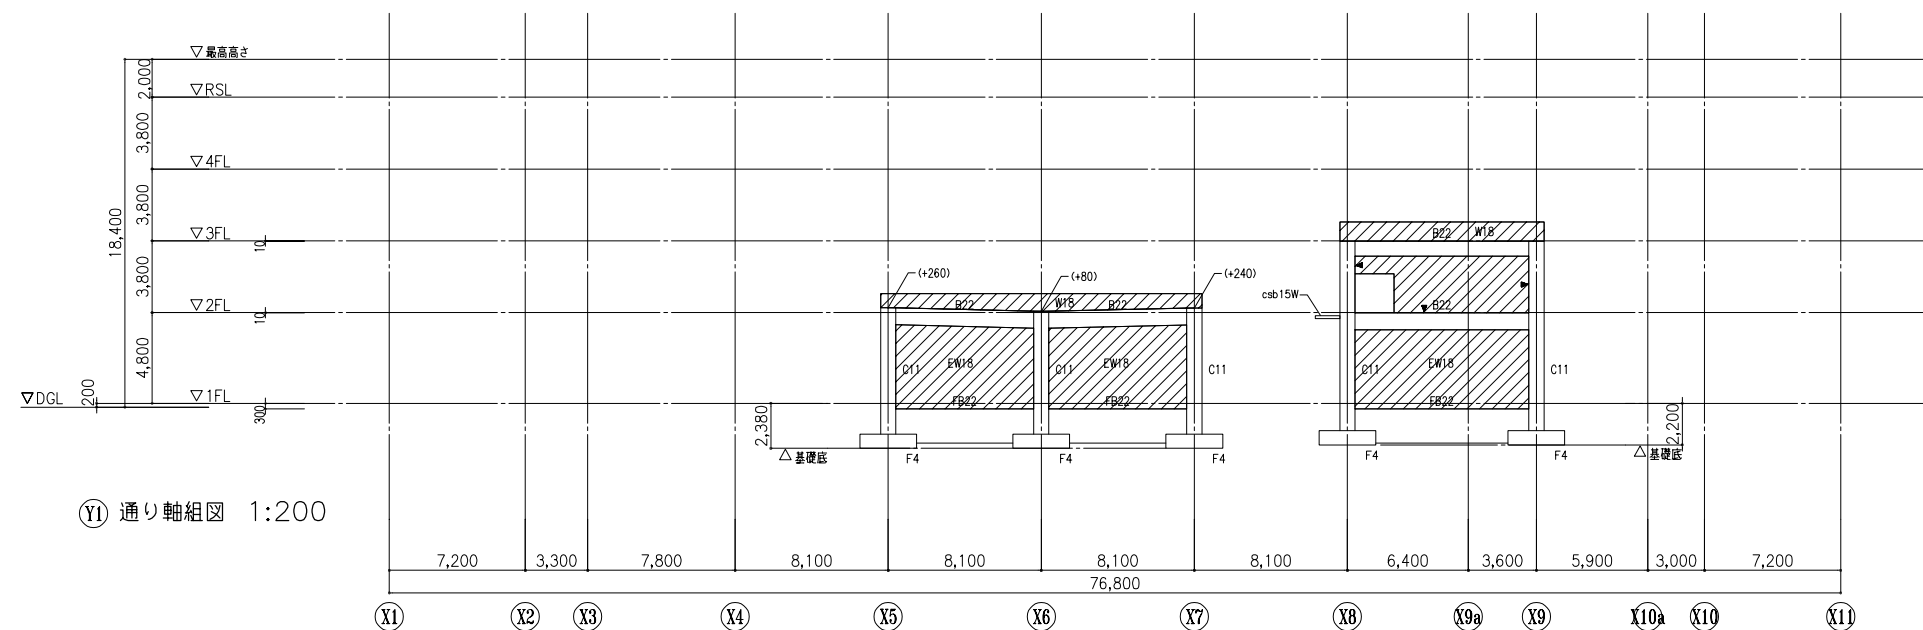
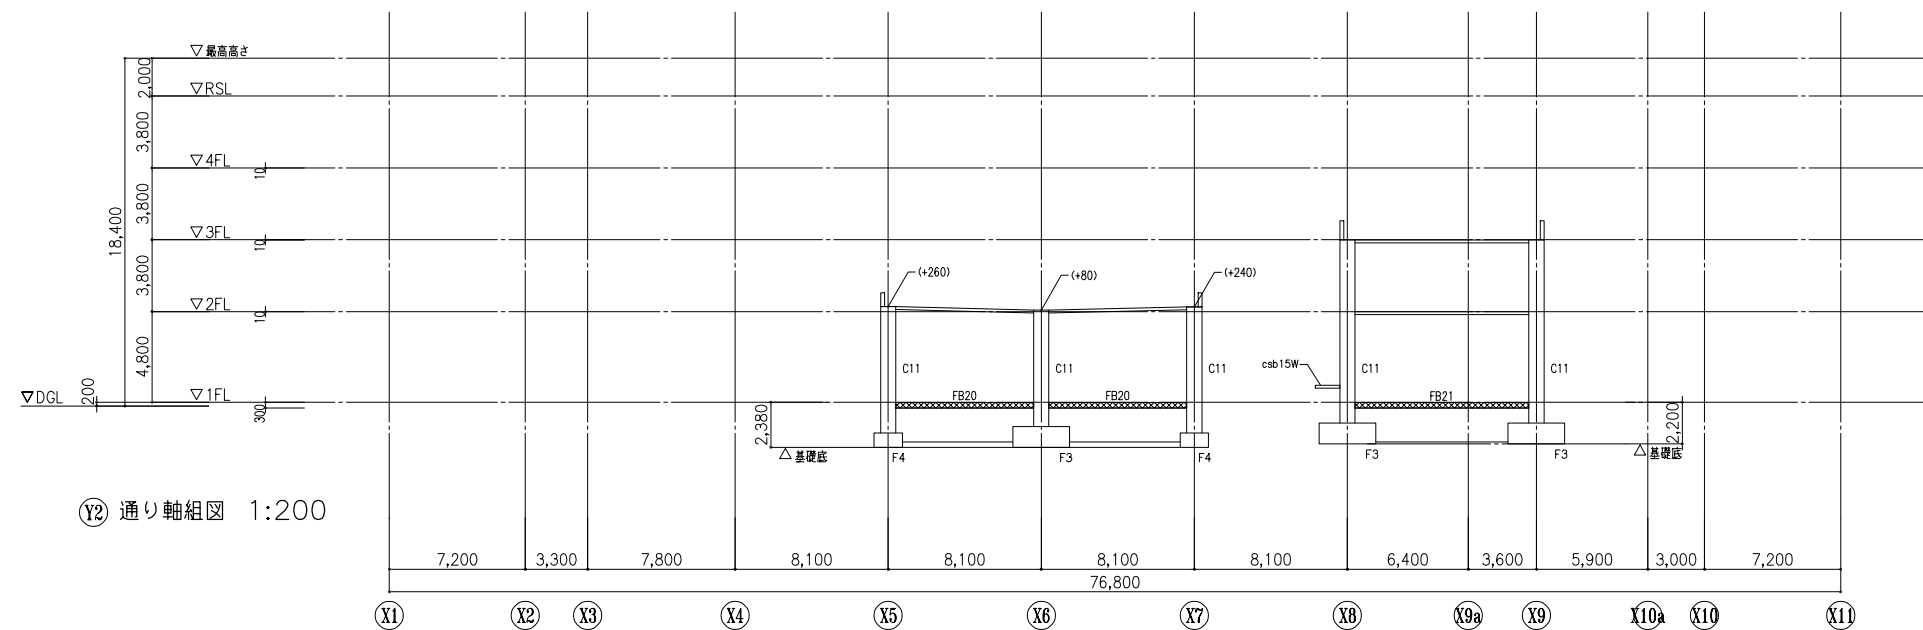
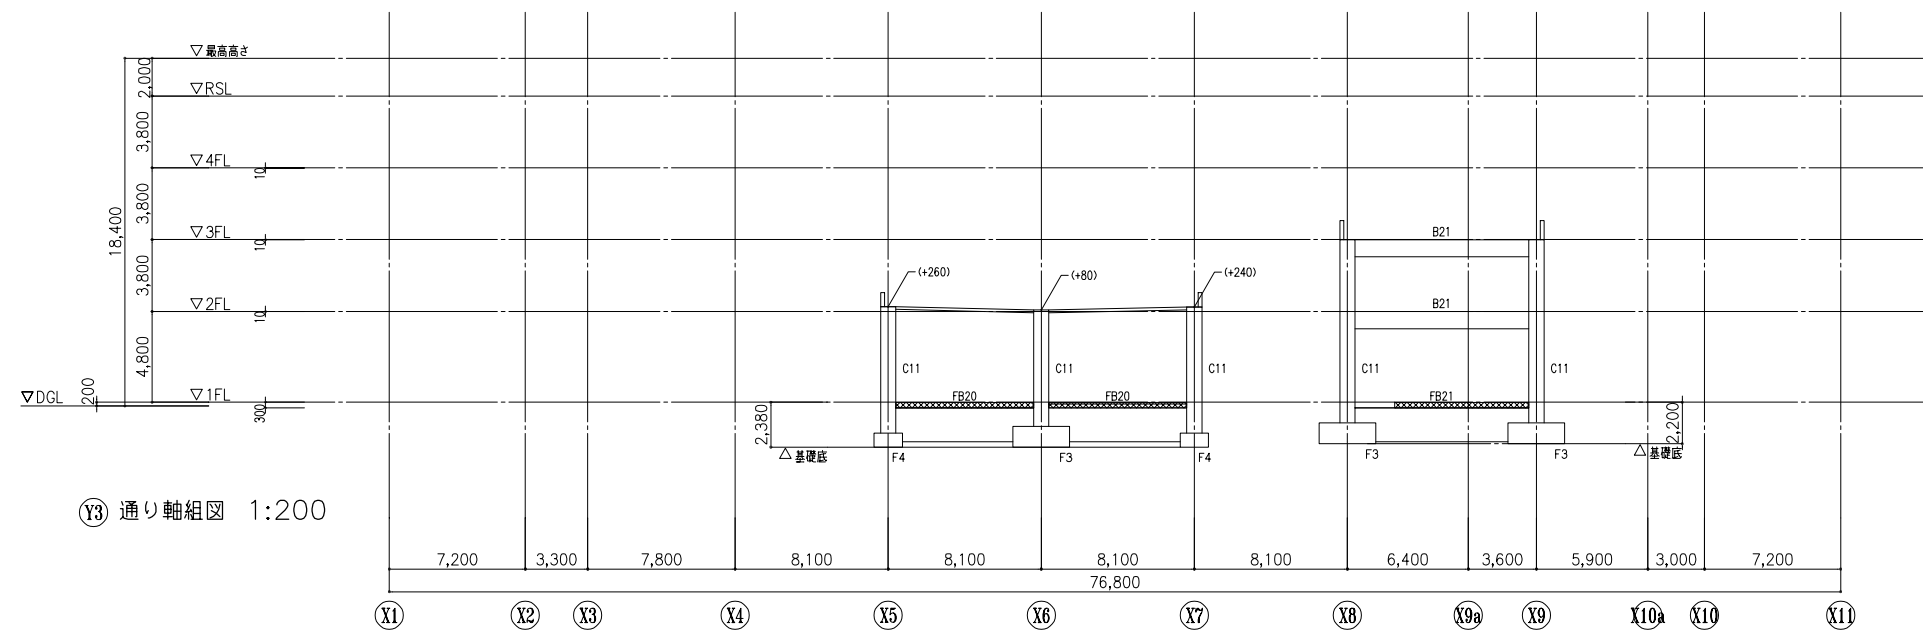


共通事項




特記なき限り下記による。

1. ▼印は構造スリットを示す。スリット幅は30mmとする。
2.  は増打ちを示す。
3.  は基礎梁上増打ちを示し、スラブレベルまでとする。
4. 壁符号： W18A

訂正	-				件名	岩手県立宮古商工高等学校及び岩手県立宮古水産高等学校 校舎新築(建築)工事	
-	-				図面名称	軸組図 - 1	縮尺 A1版 1:200 A3版 1:400
-	-						図面番号 S-049
-	-						
-	-						

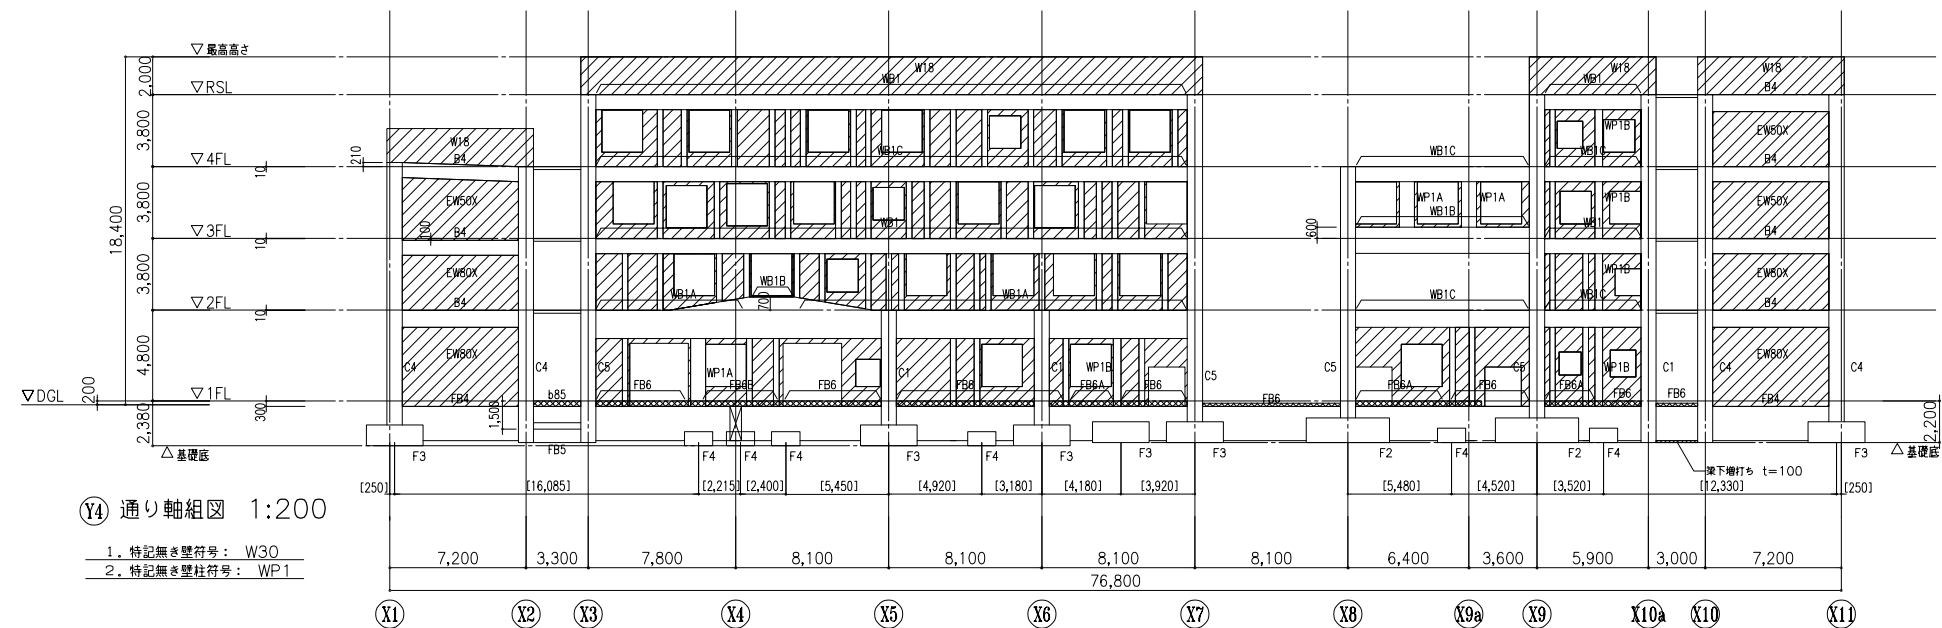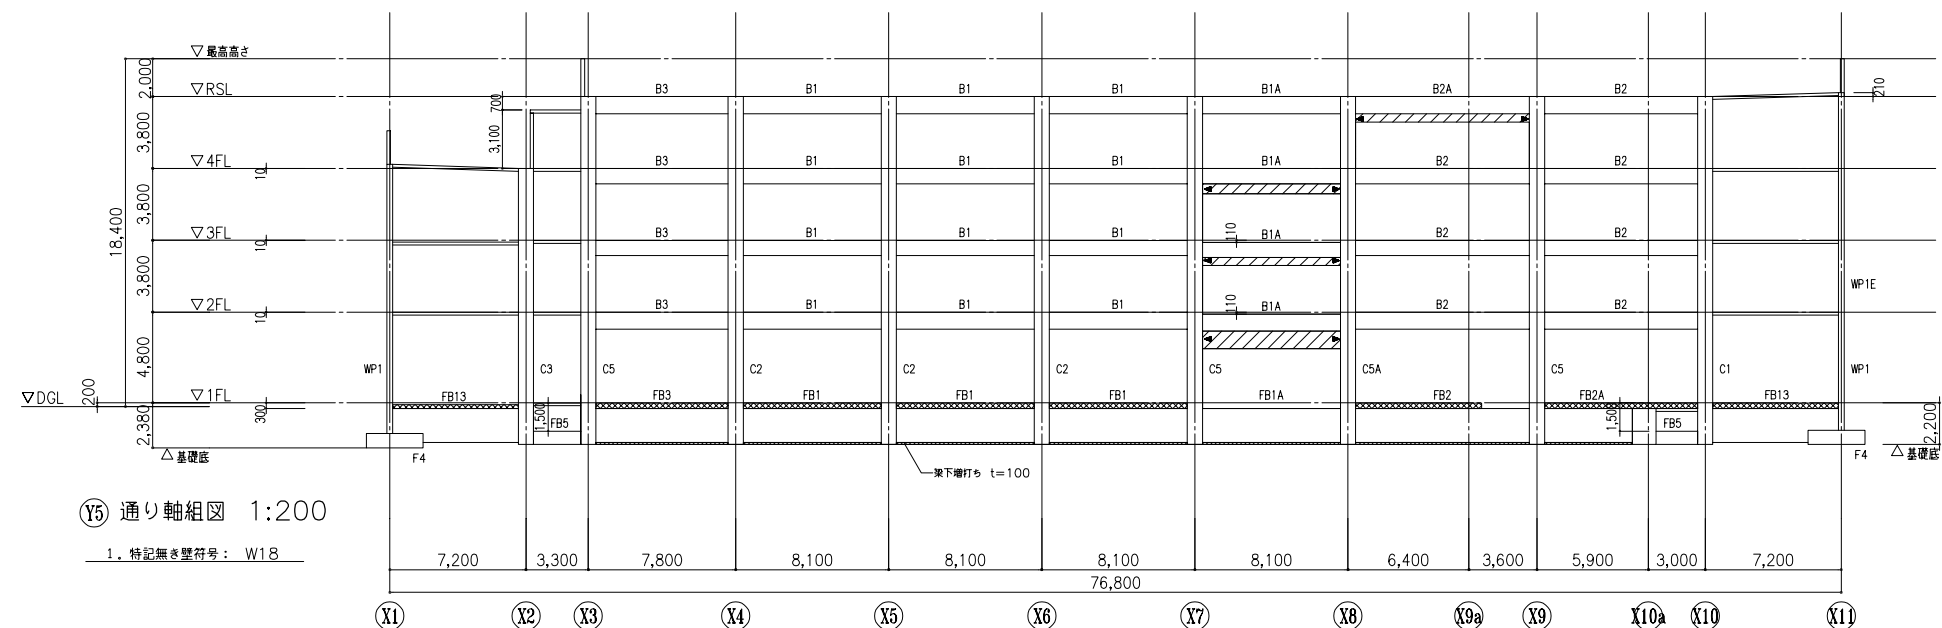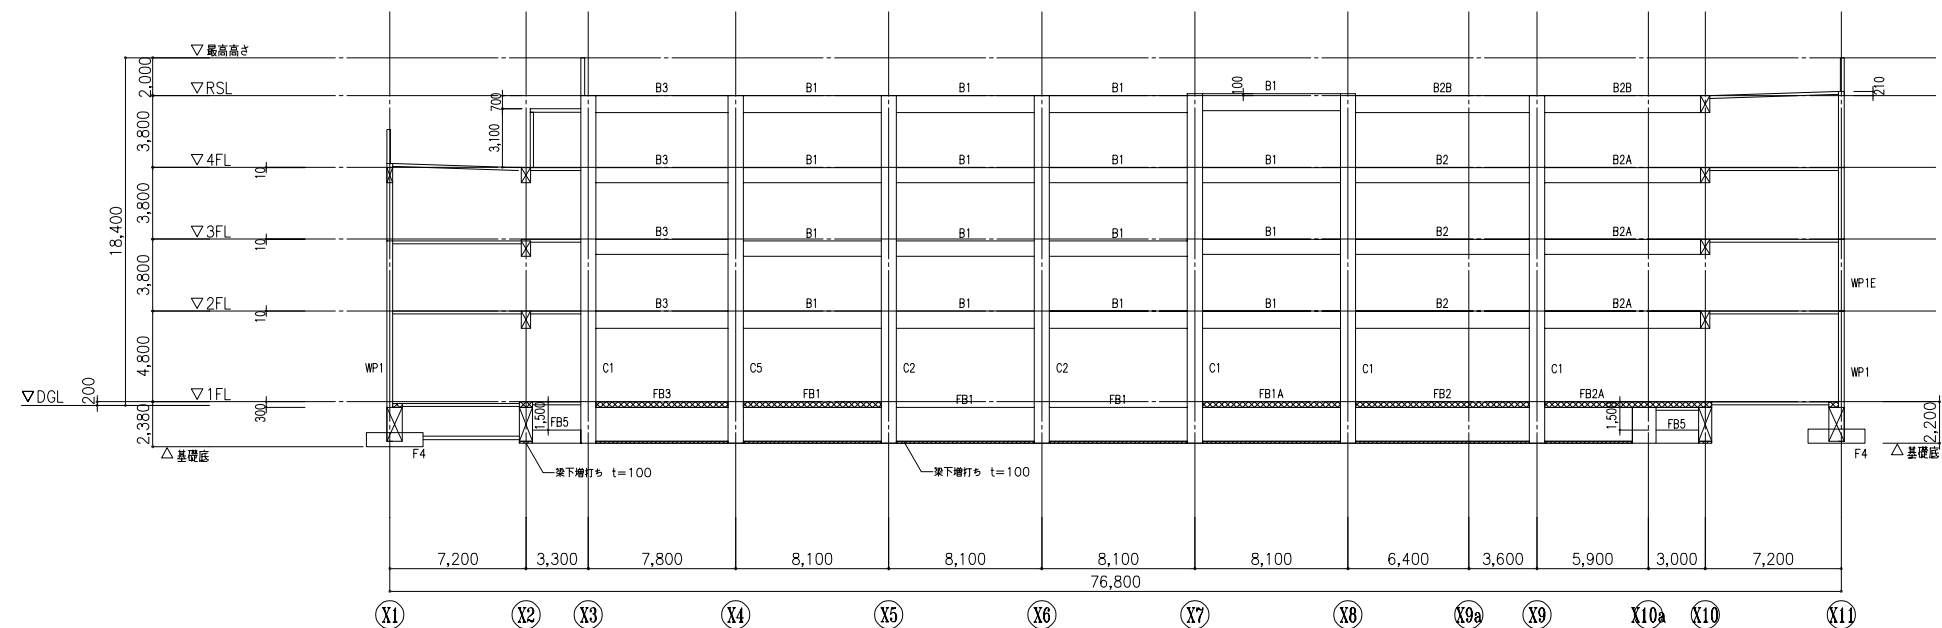

1. 特記無き壁符号： W30
2. 特記無き壁柱符号： WP1

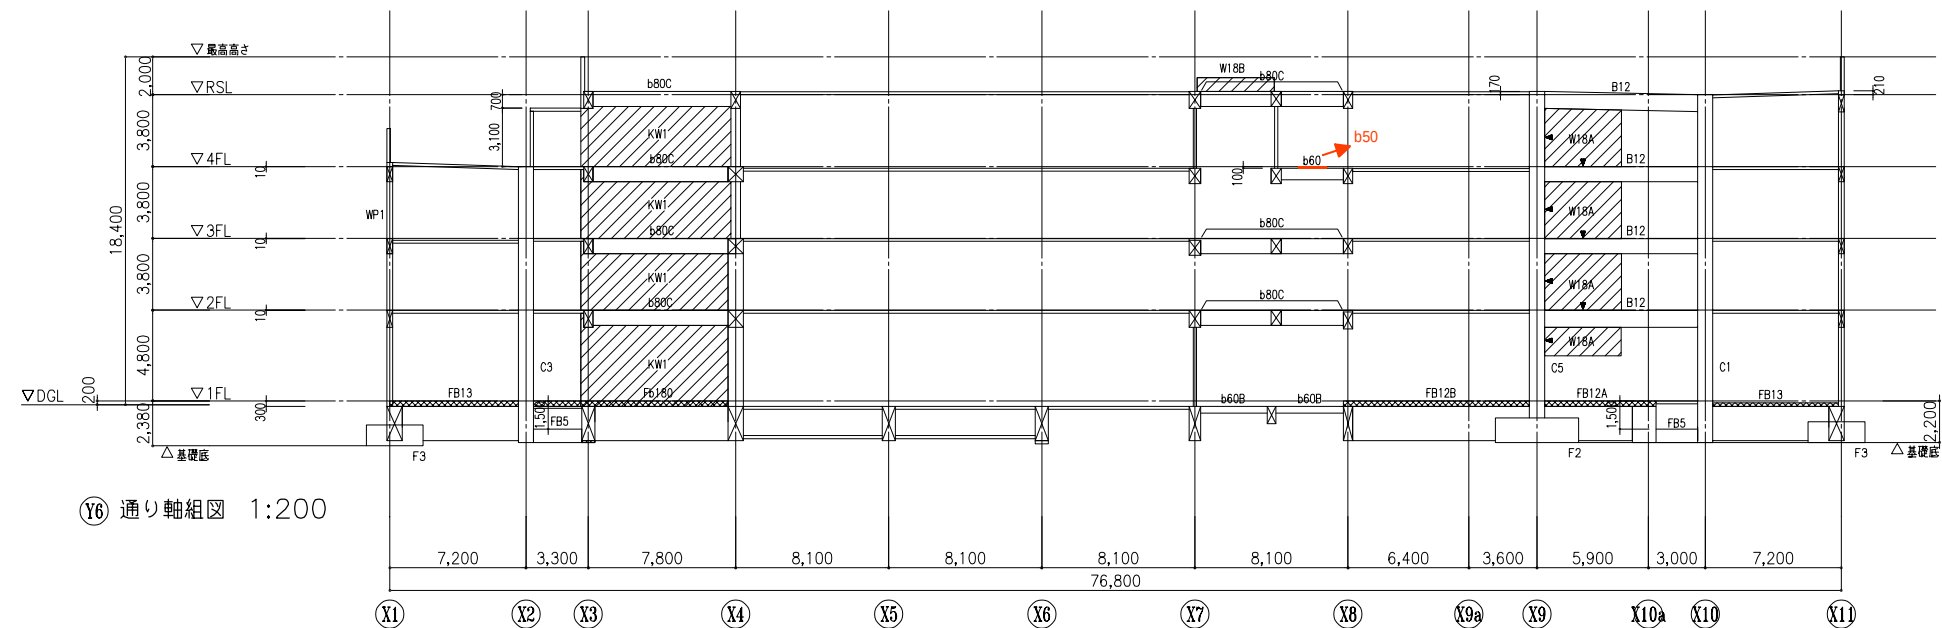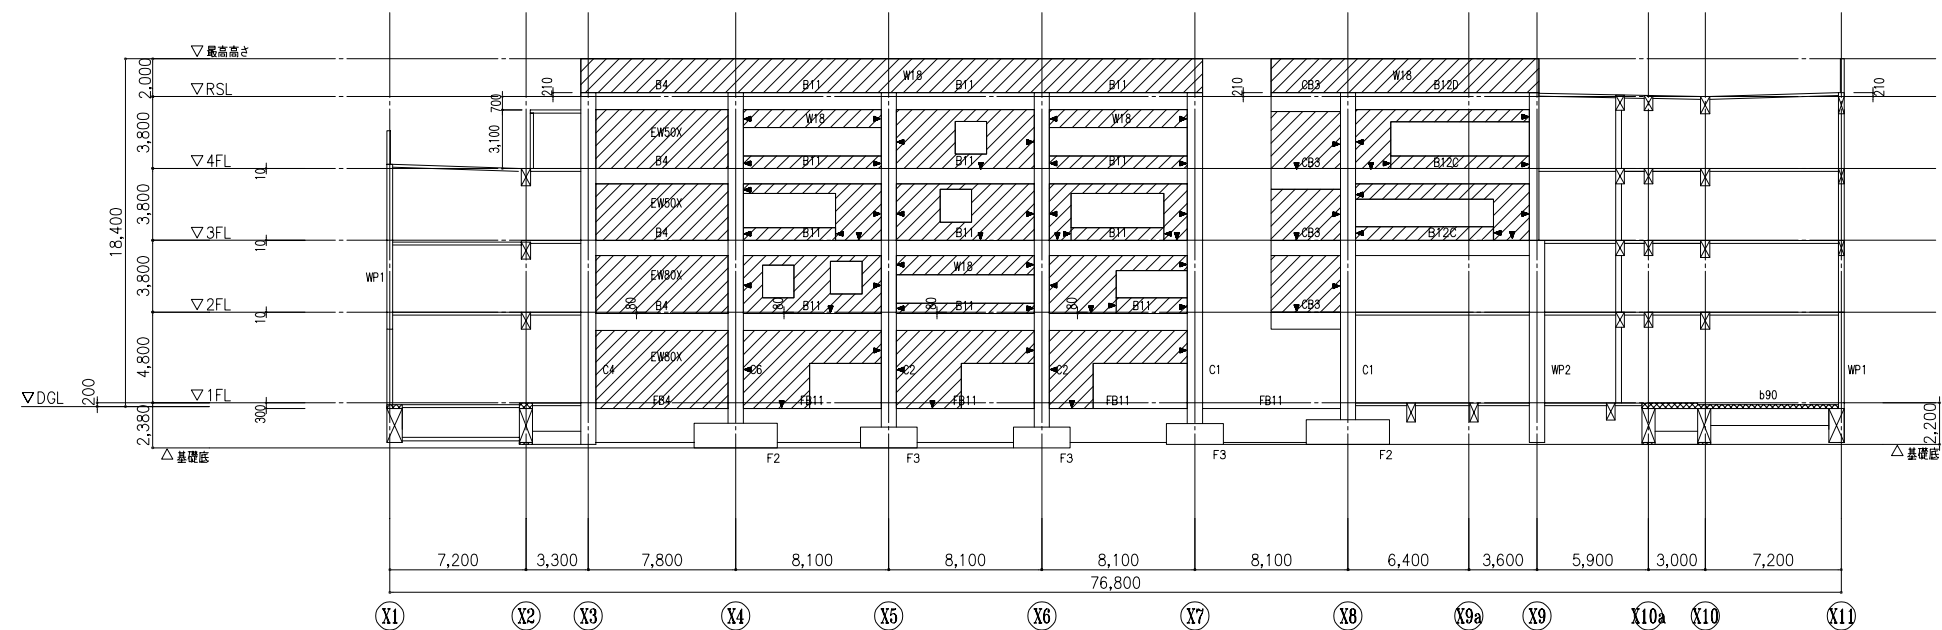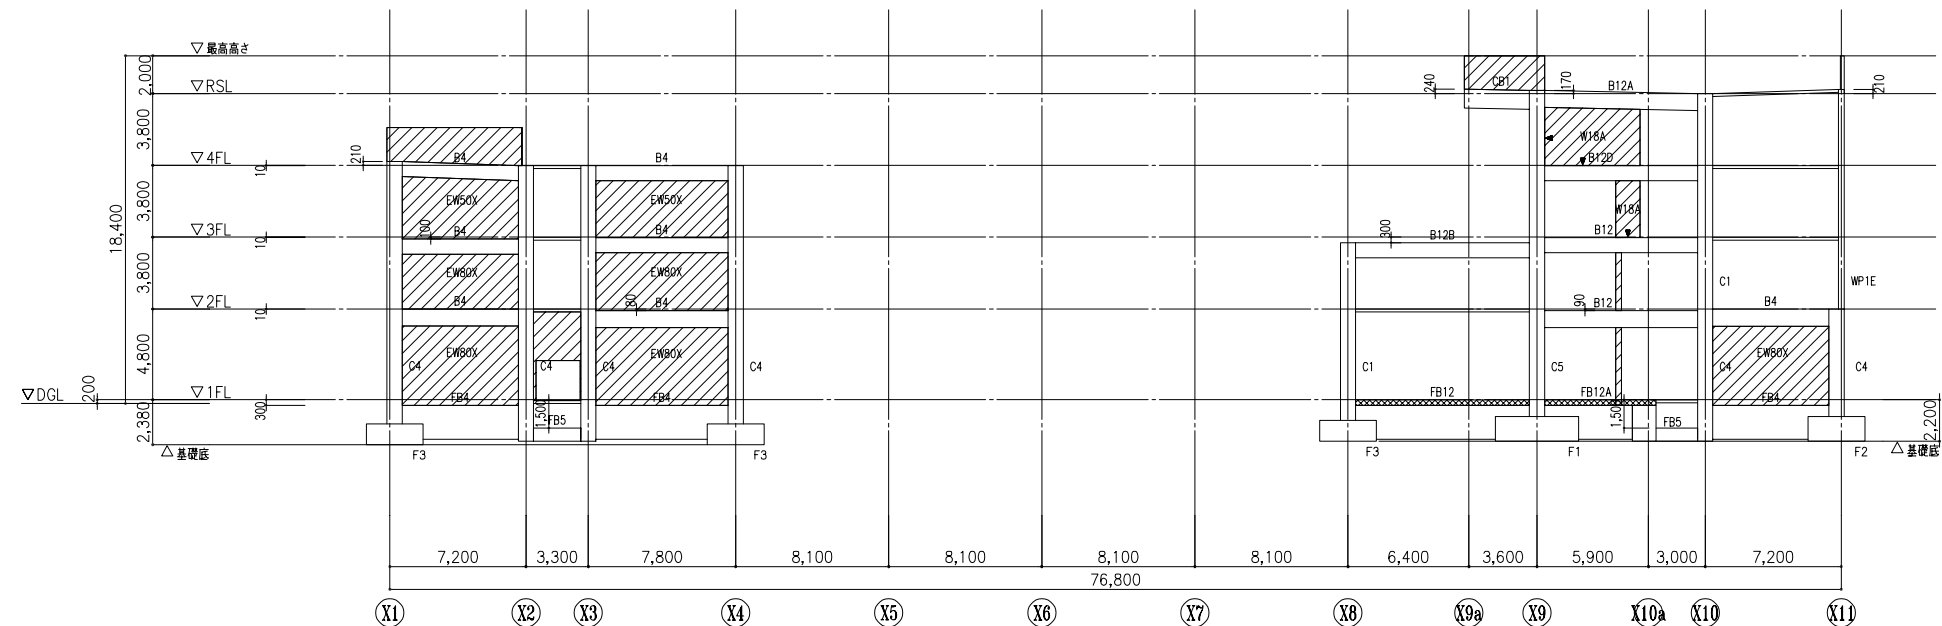

共通事項




特記なき限り下記による。

1. ▼印は構造スリットを示す。スリット幅は30mmとする。

2. は増打ちを示す。

3.  は基礎梁上増打ちを示し、スラブレベルまでとする。

4. 壁符号: W18

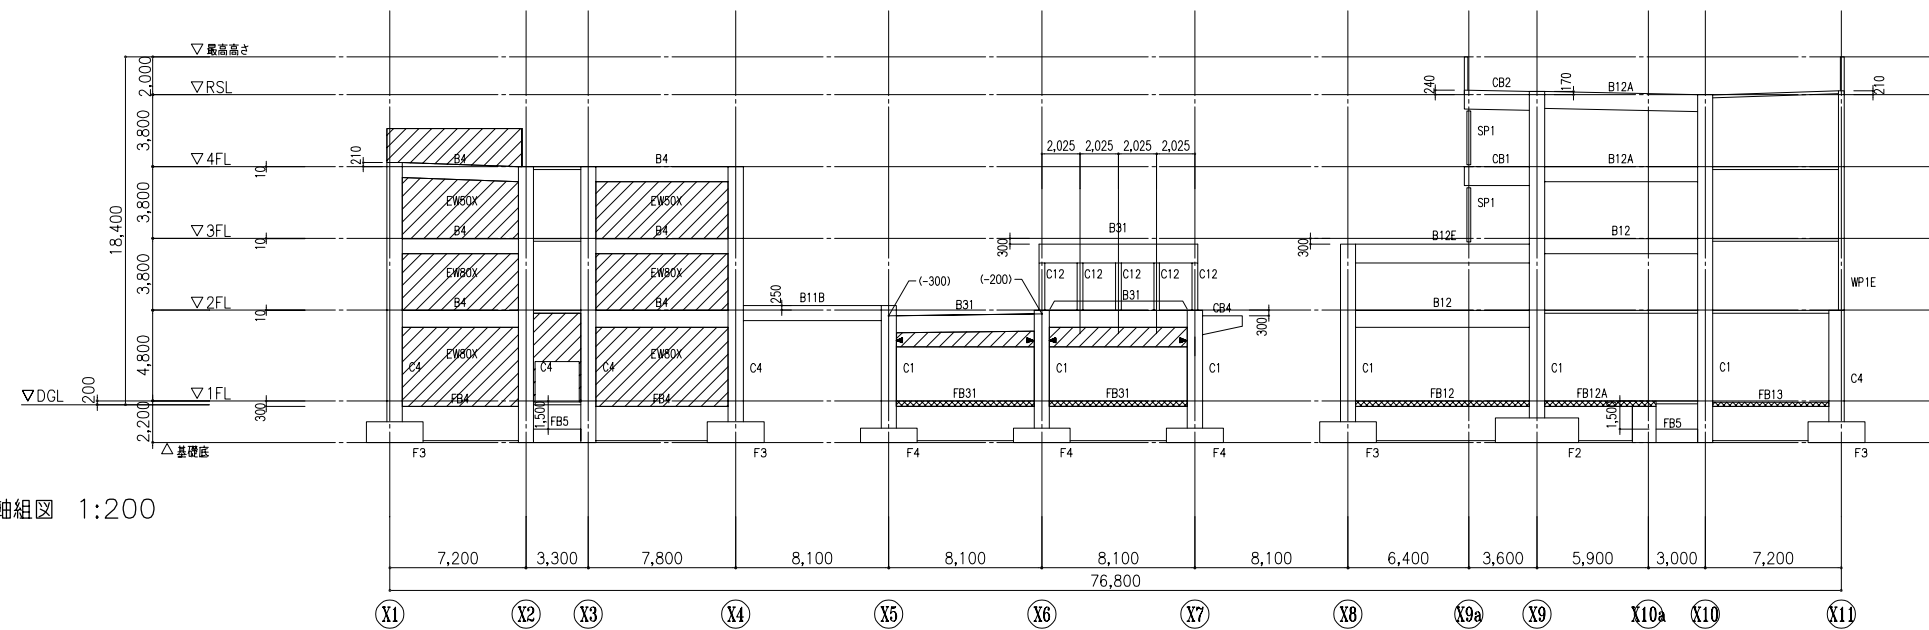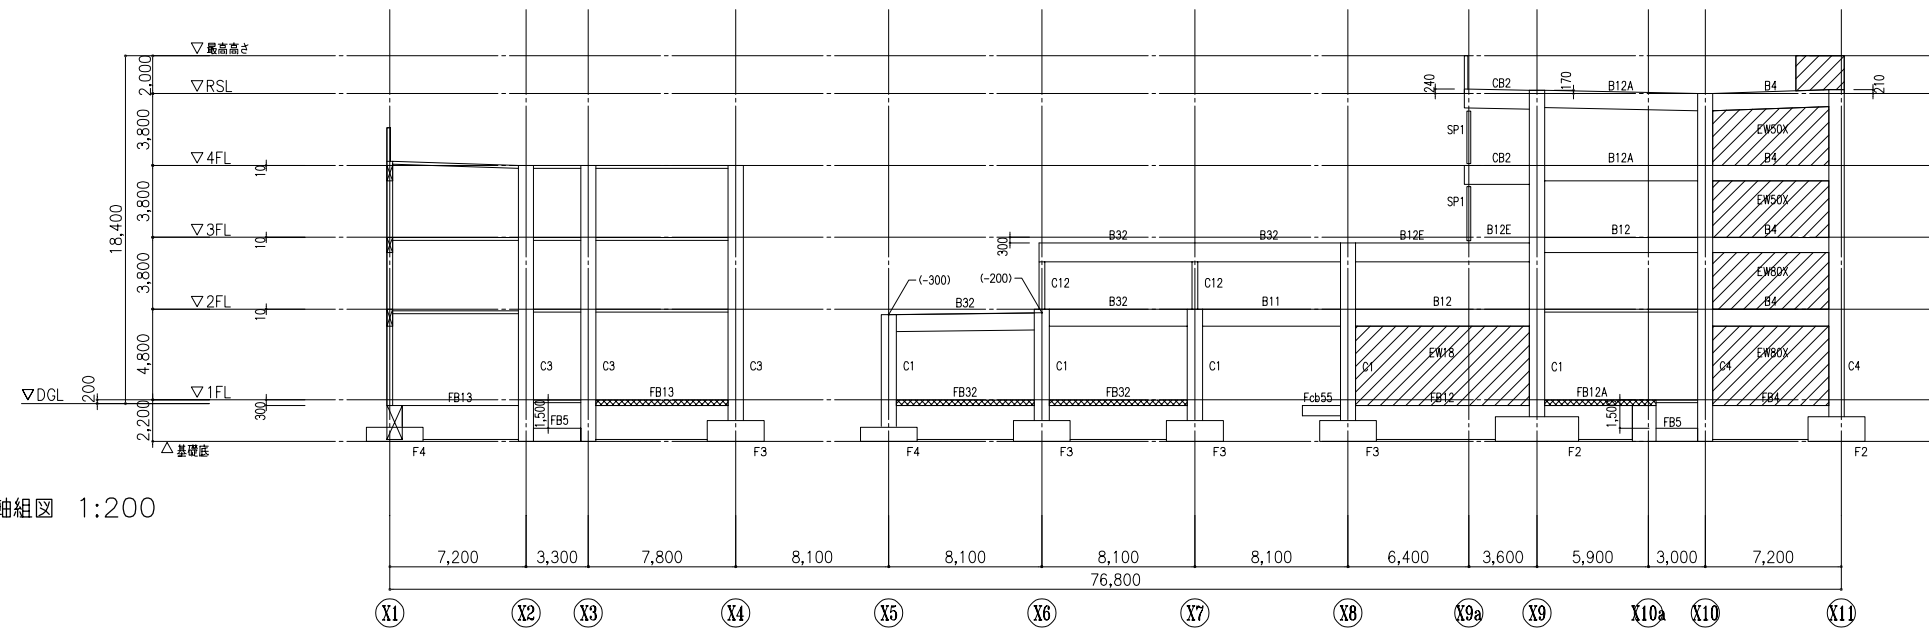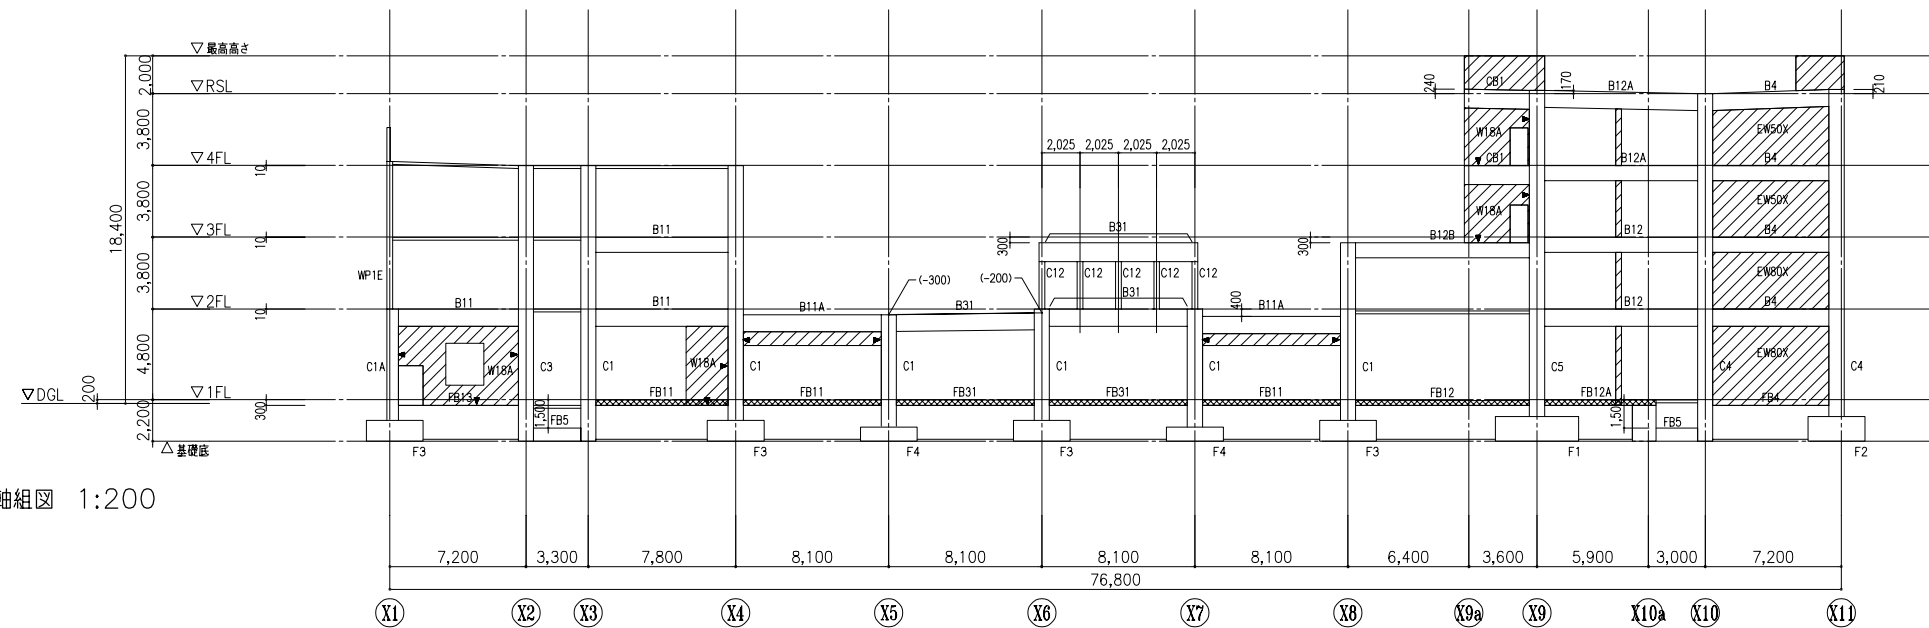

共通事項

特記なき限り下記による。




1. ▼印は構造スリットを示す。スリット幅は30mmとする。

2. は増打ちを示す。



3. は基礎梁上増打ちを示し、スラブレベルまでとする。

4. 壁符号: W18

訂正	-				件名	岩手県立宮古商工高等学校及び岩手県立宮古水産高等学校 校舎新築(建築)工事		
-	-				図面名称	軸組図-4	縮尺 A1版1:200 A3版1:400	図面番号 S-052
-	-							
-	-							
-	-							

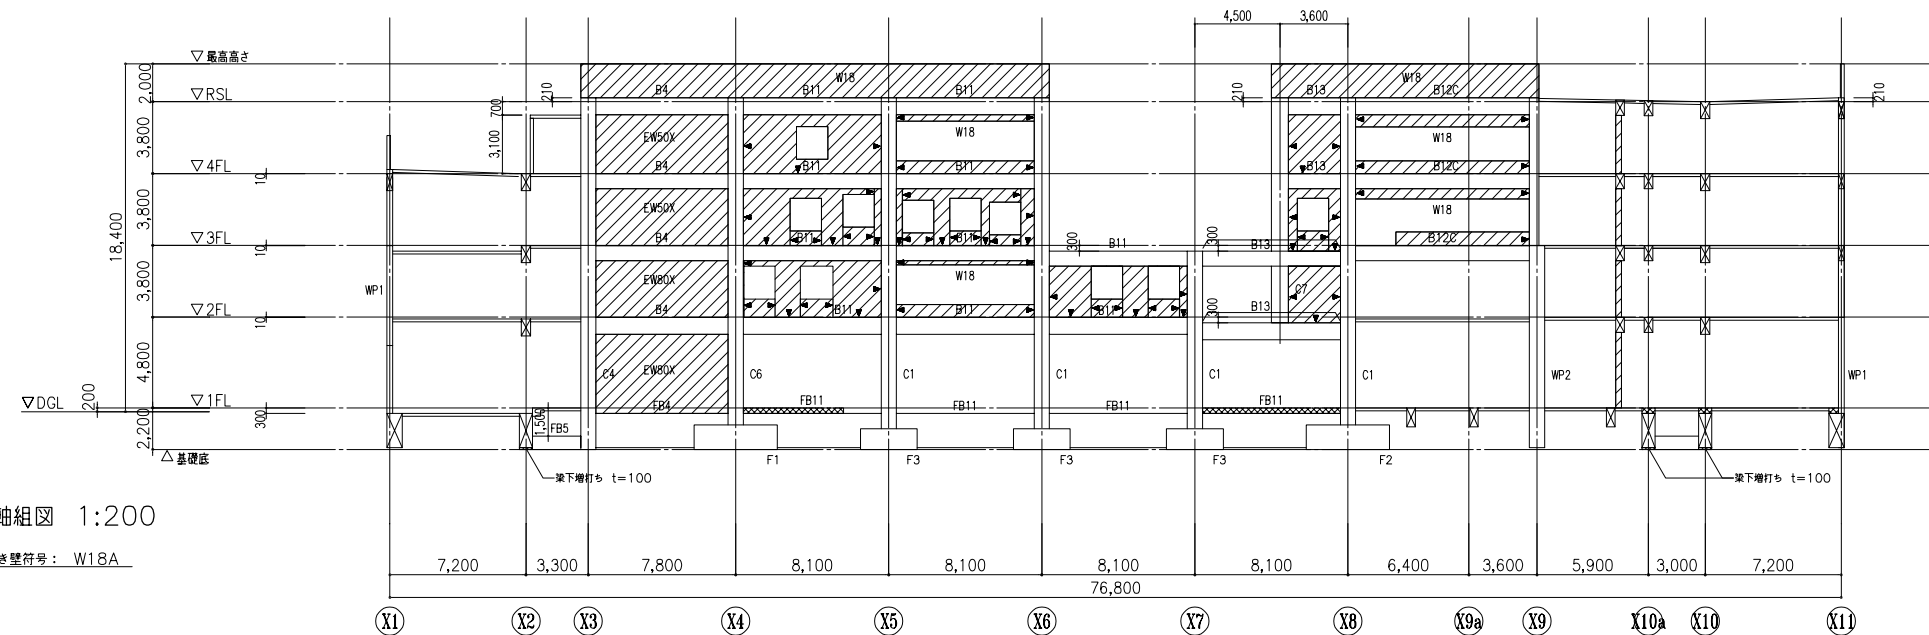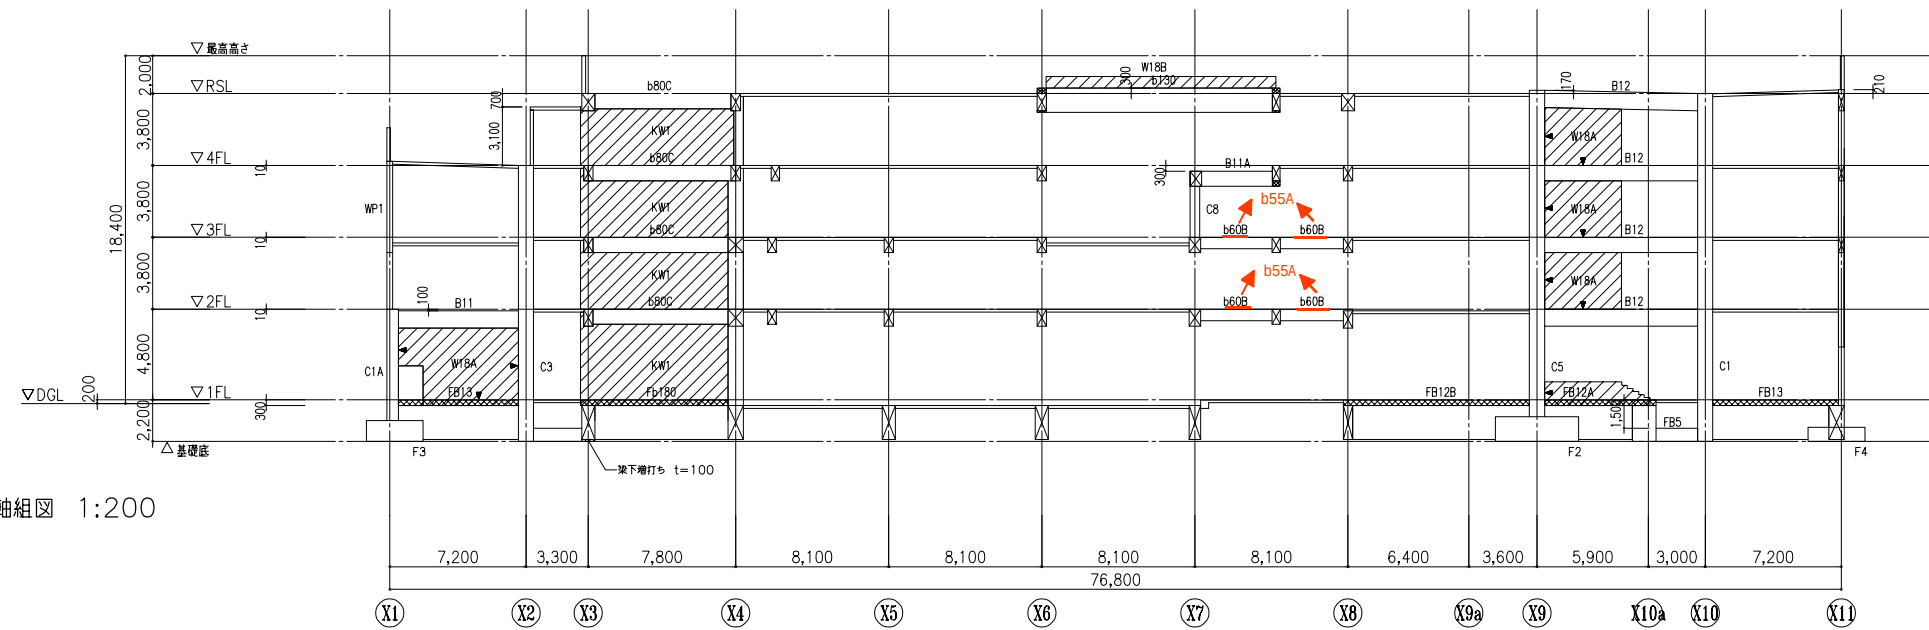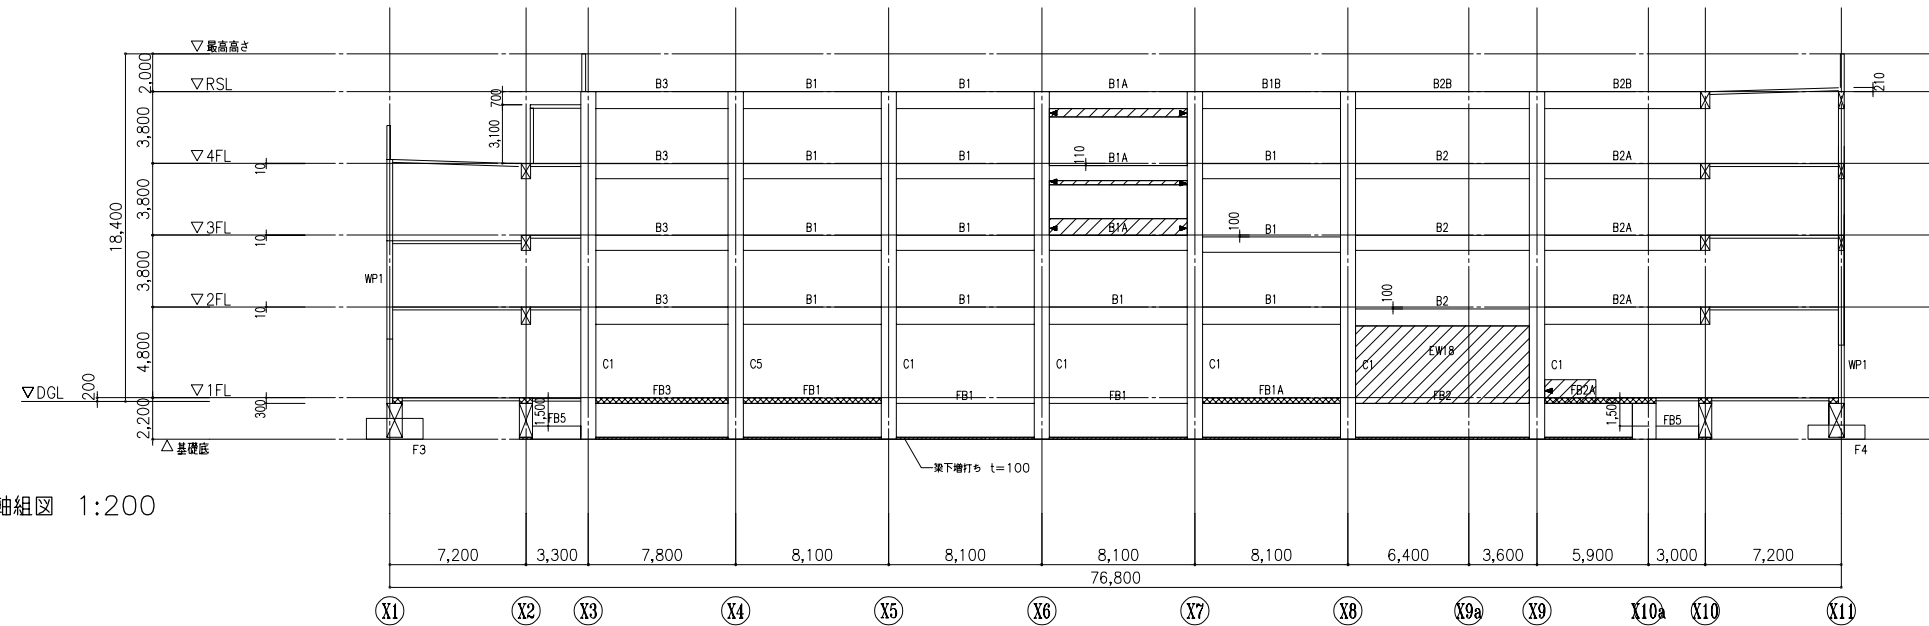

1. 特記無き壁符号: W18A

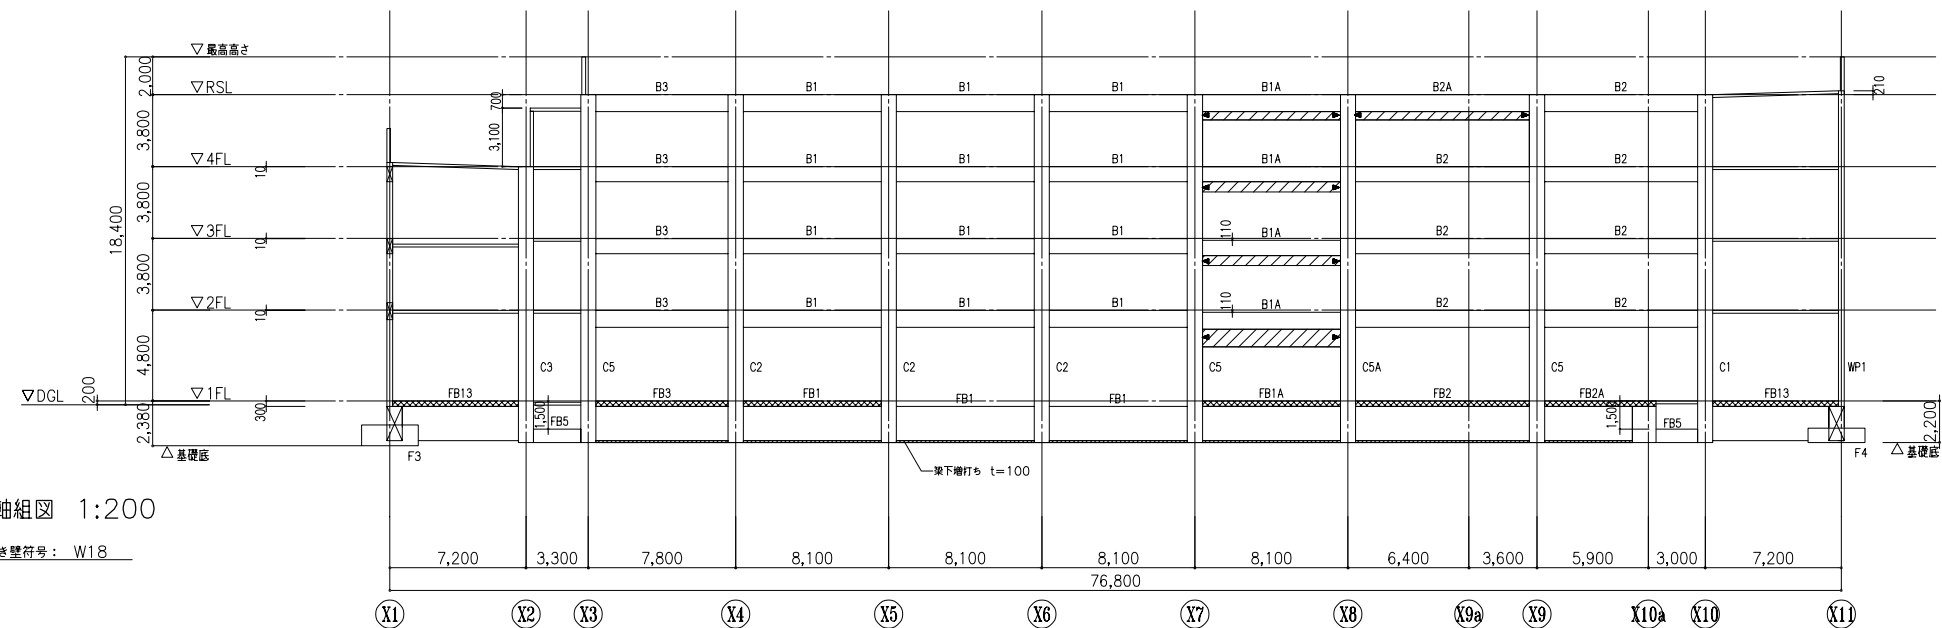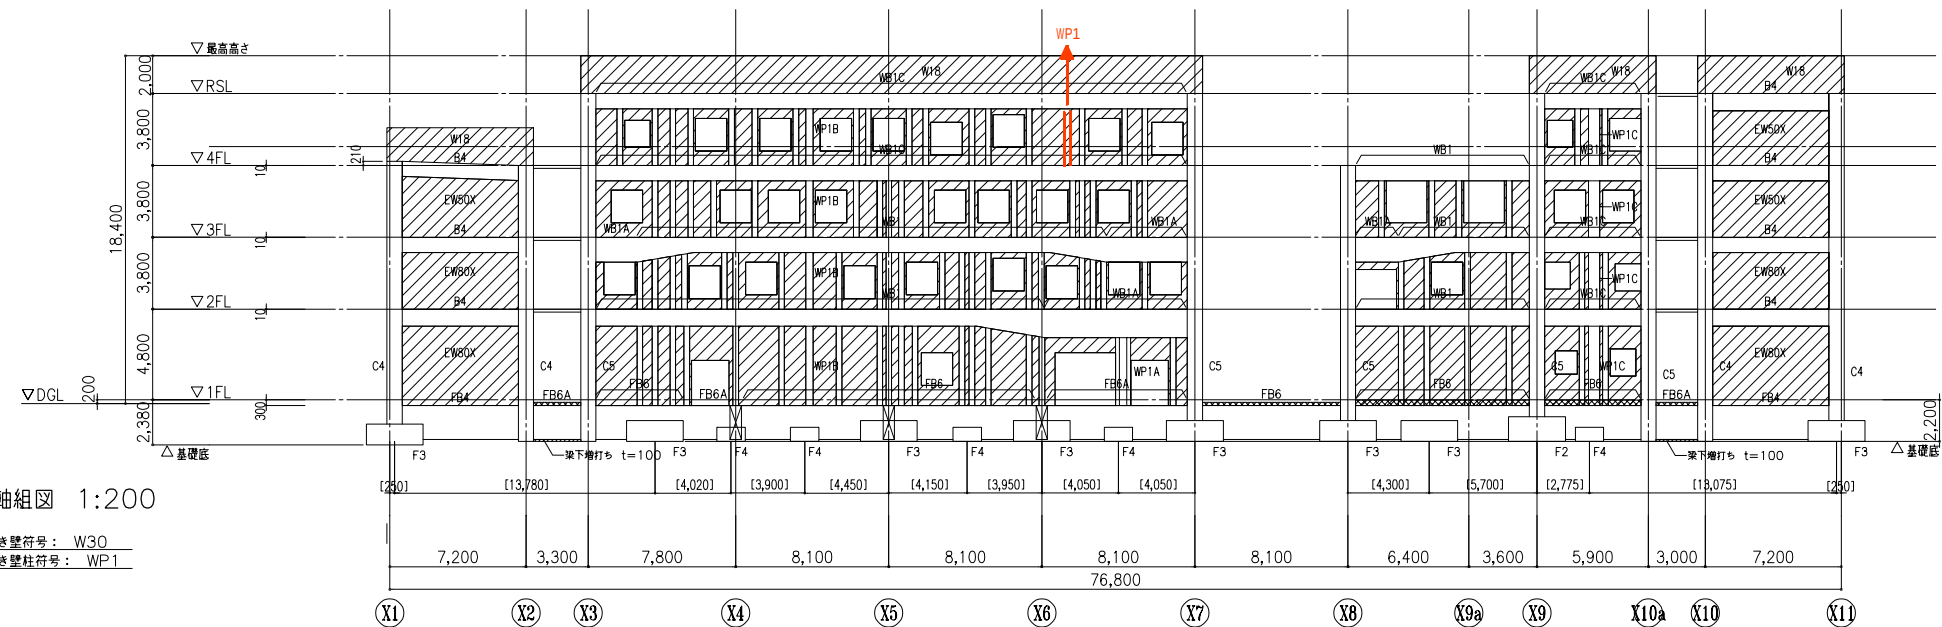

共通事項

特記なき限り下記による。



1. ▼印は構造スリットを示す。スリット幅は30mmとする。

2. は増打ちを示す。

3. は基礎梁上増打ちを示し、スラブレベルまでとする。

4. 壁符号: W18

1. 特記無き壁符号: W18

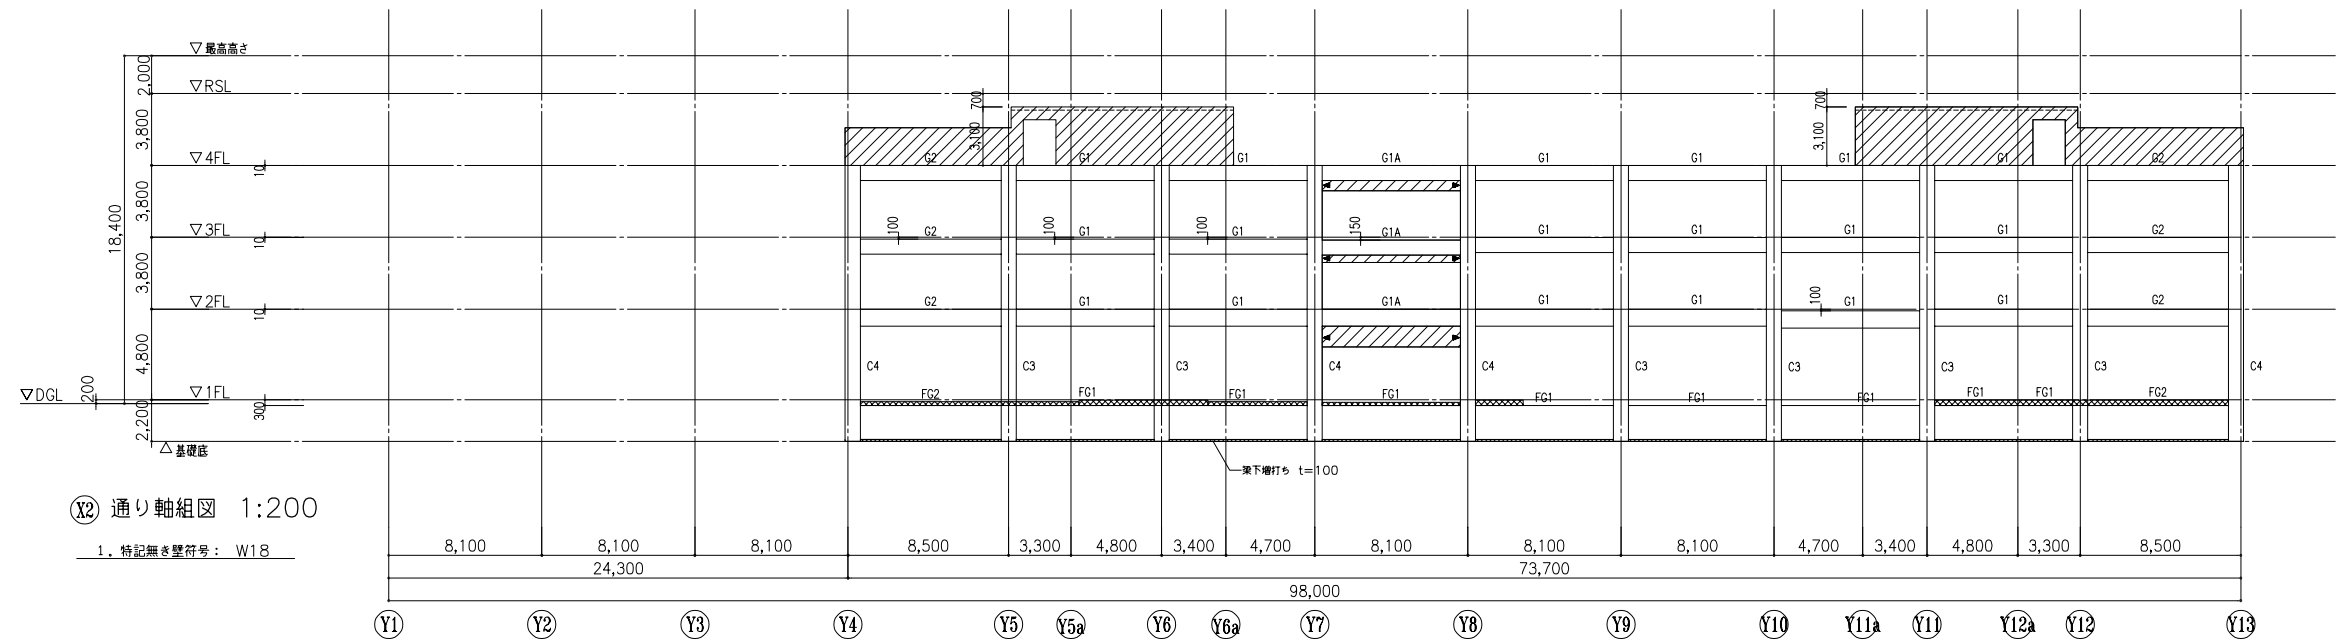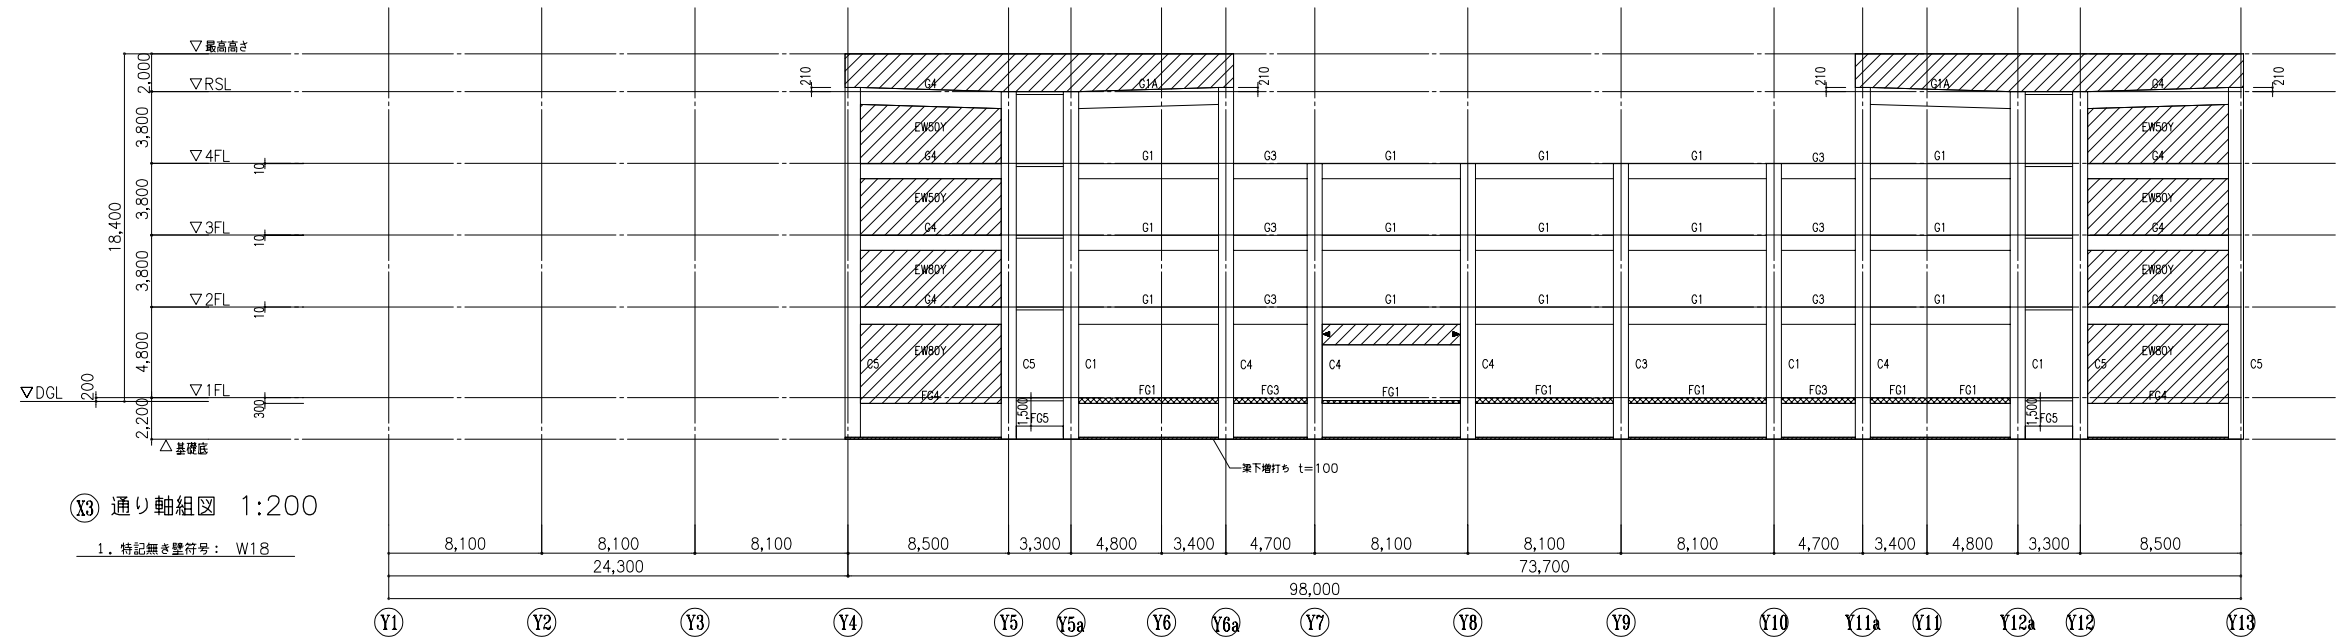

共通事項

特記なき限り下記による。

1. ▼印は構造スリットを示す。スリット幅は30mmとする。




2. は増打ちを示す。

3. は基礎梁上増打ちを示し、スラブレベルまでとする。

4. 壁符号: W18




1. 特記無き壁符号: W30
2. 特記無き壁柱符号: WP1

2. 特記無き壁柱符号: WP1

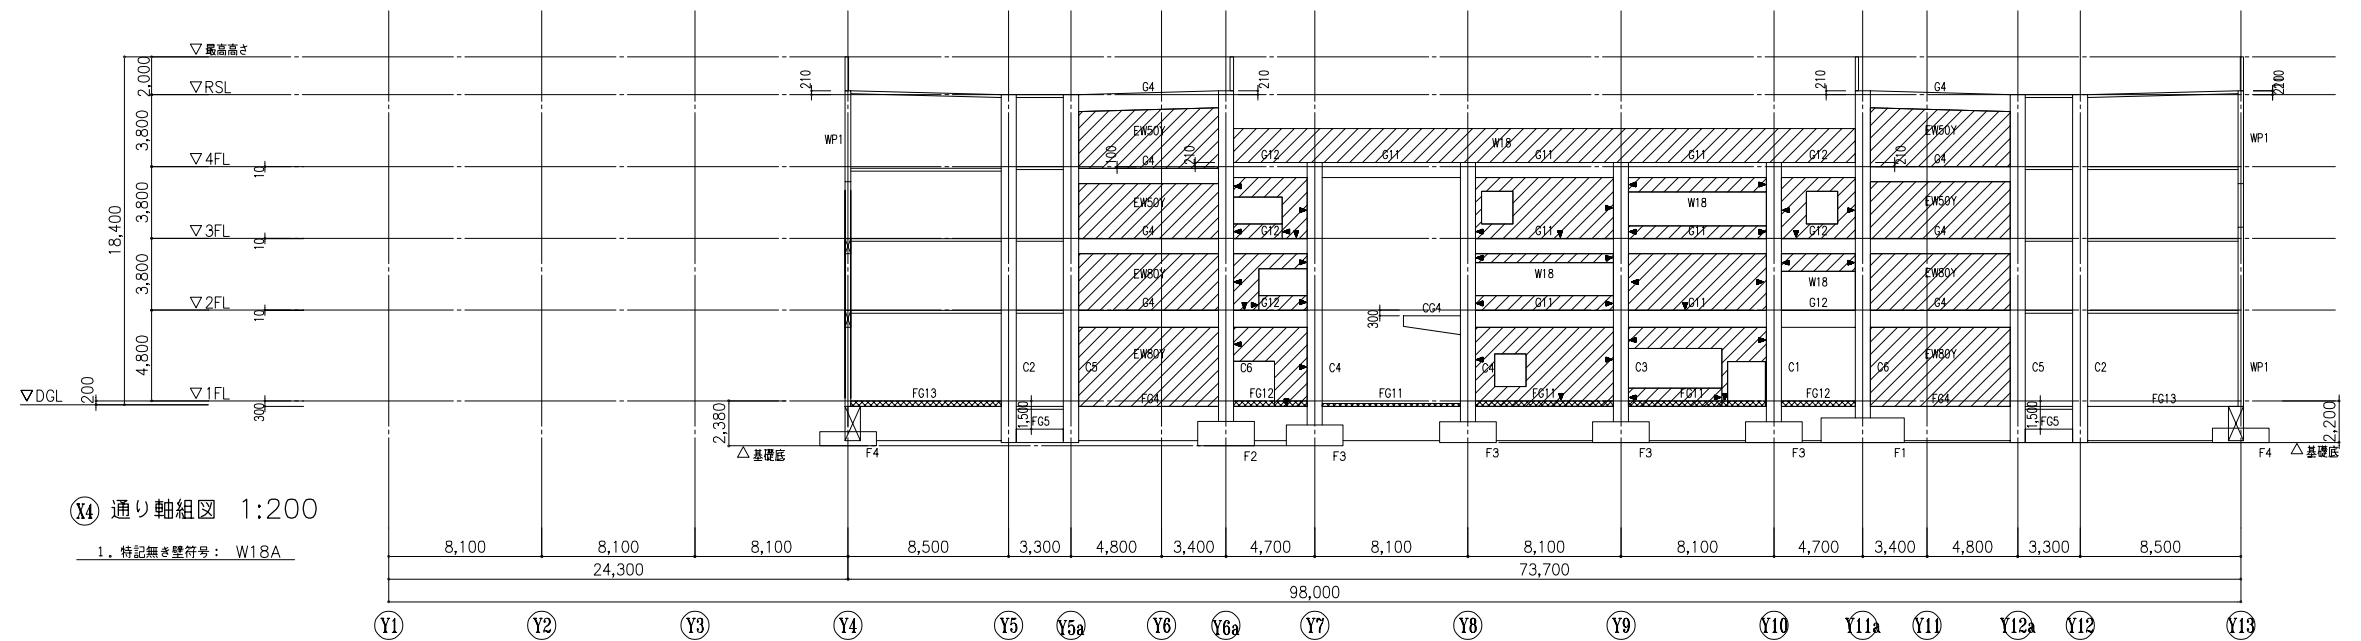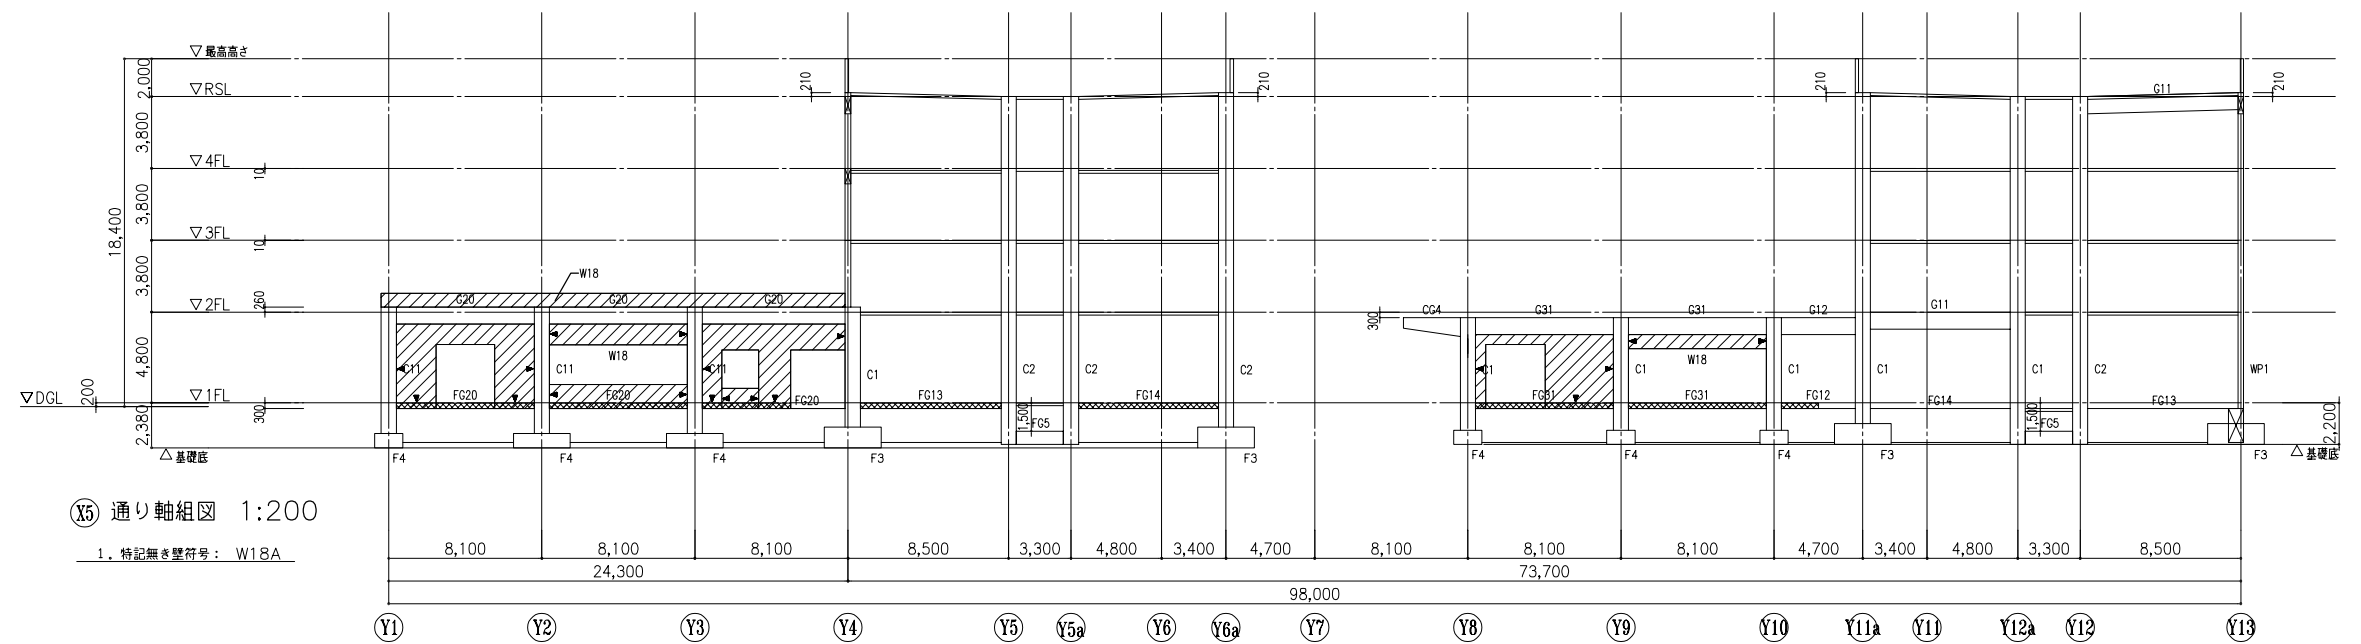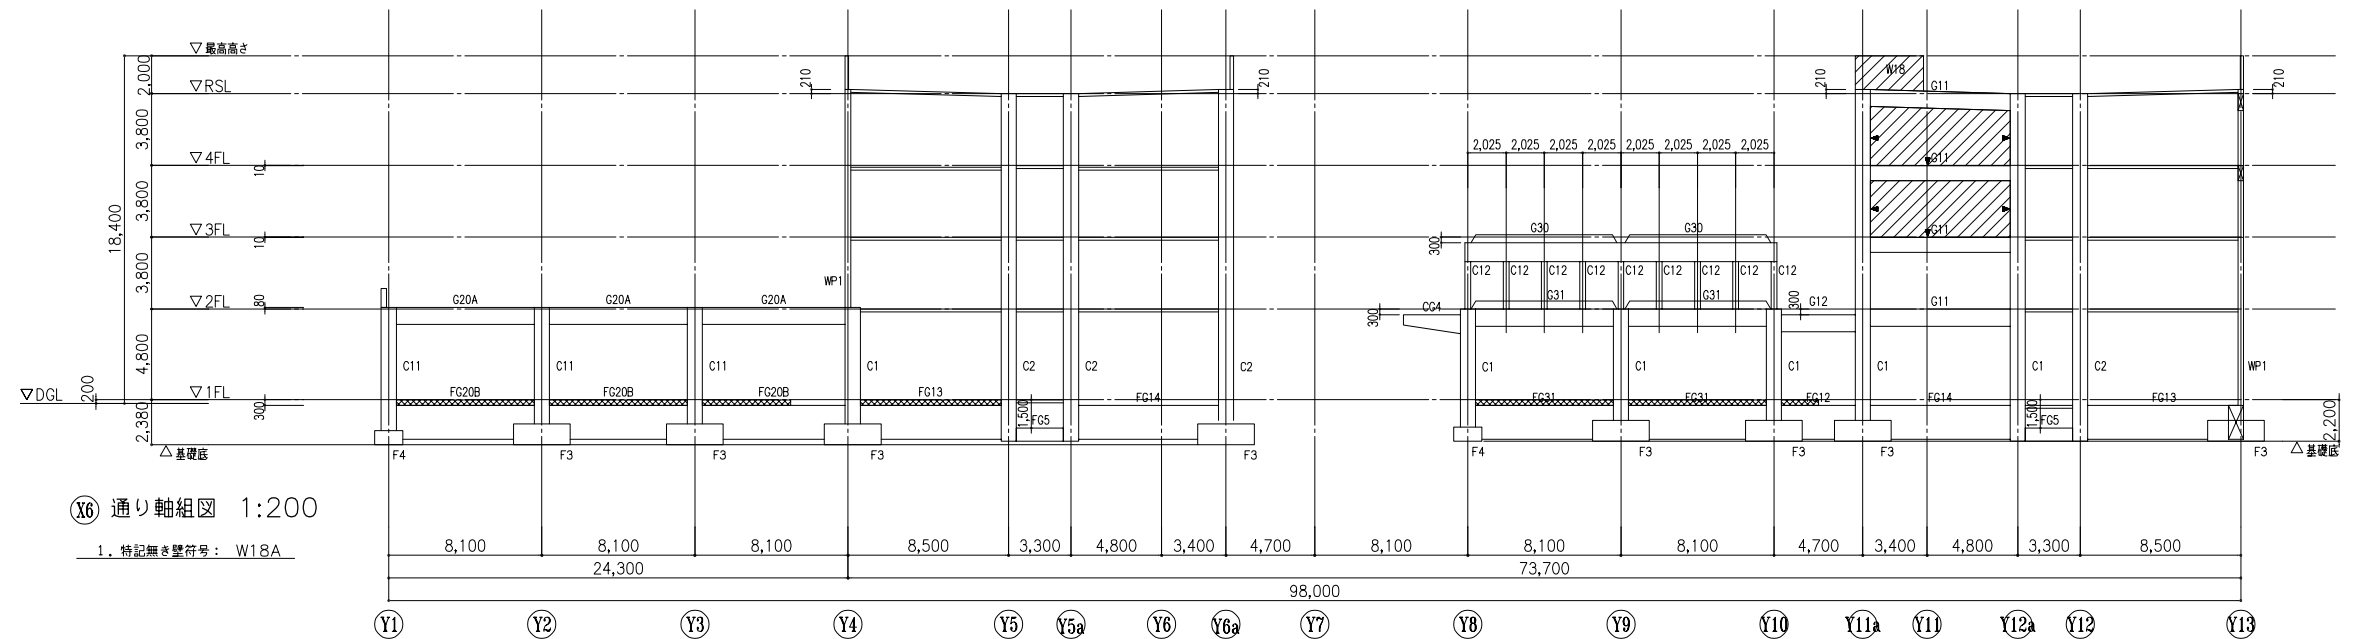

共通事項

- 特記なき限り下記による。
1. ▼印は構造スリットを示す。スリット幅は30mmとする。
 2. は増打ちを示す。
 3. は基礎梁上増打ちを示し、スラブレベルまでとする。
 4. 壁符号: W18

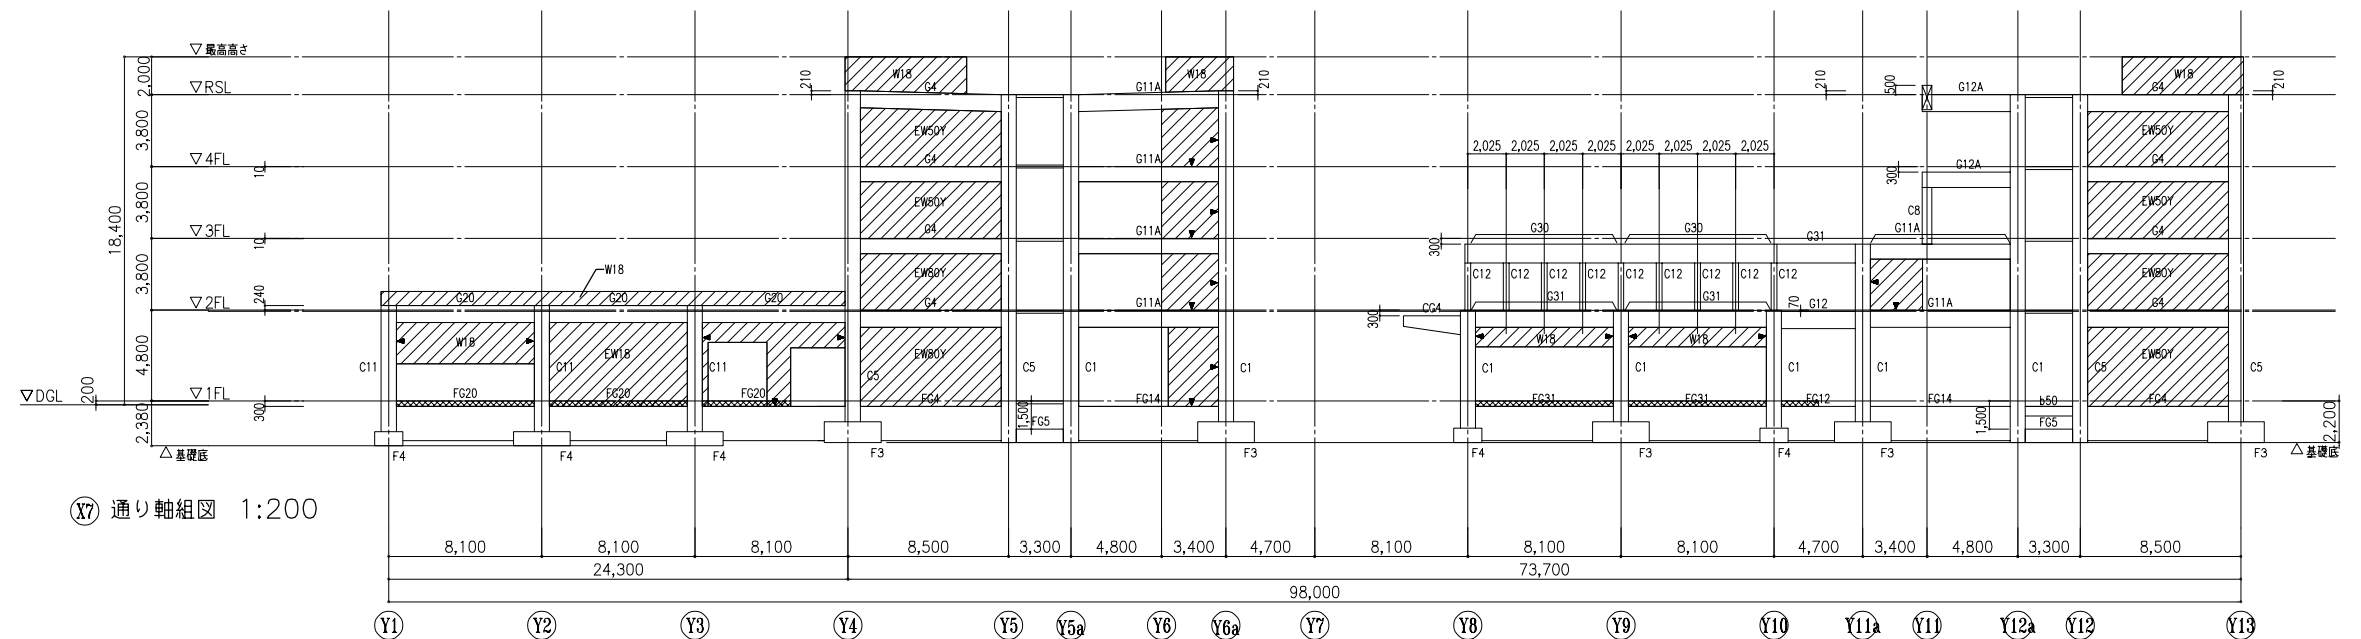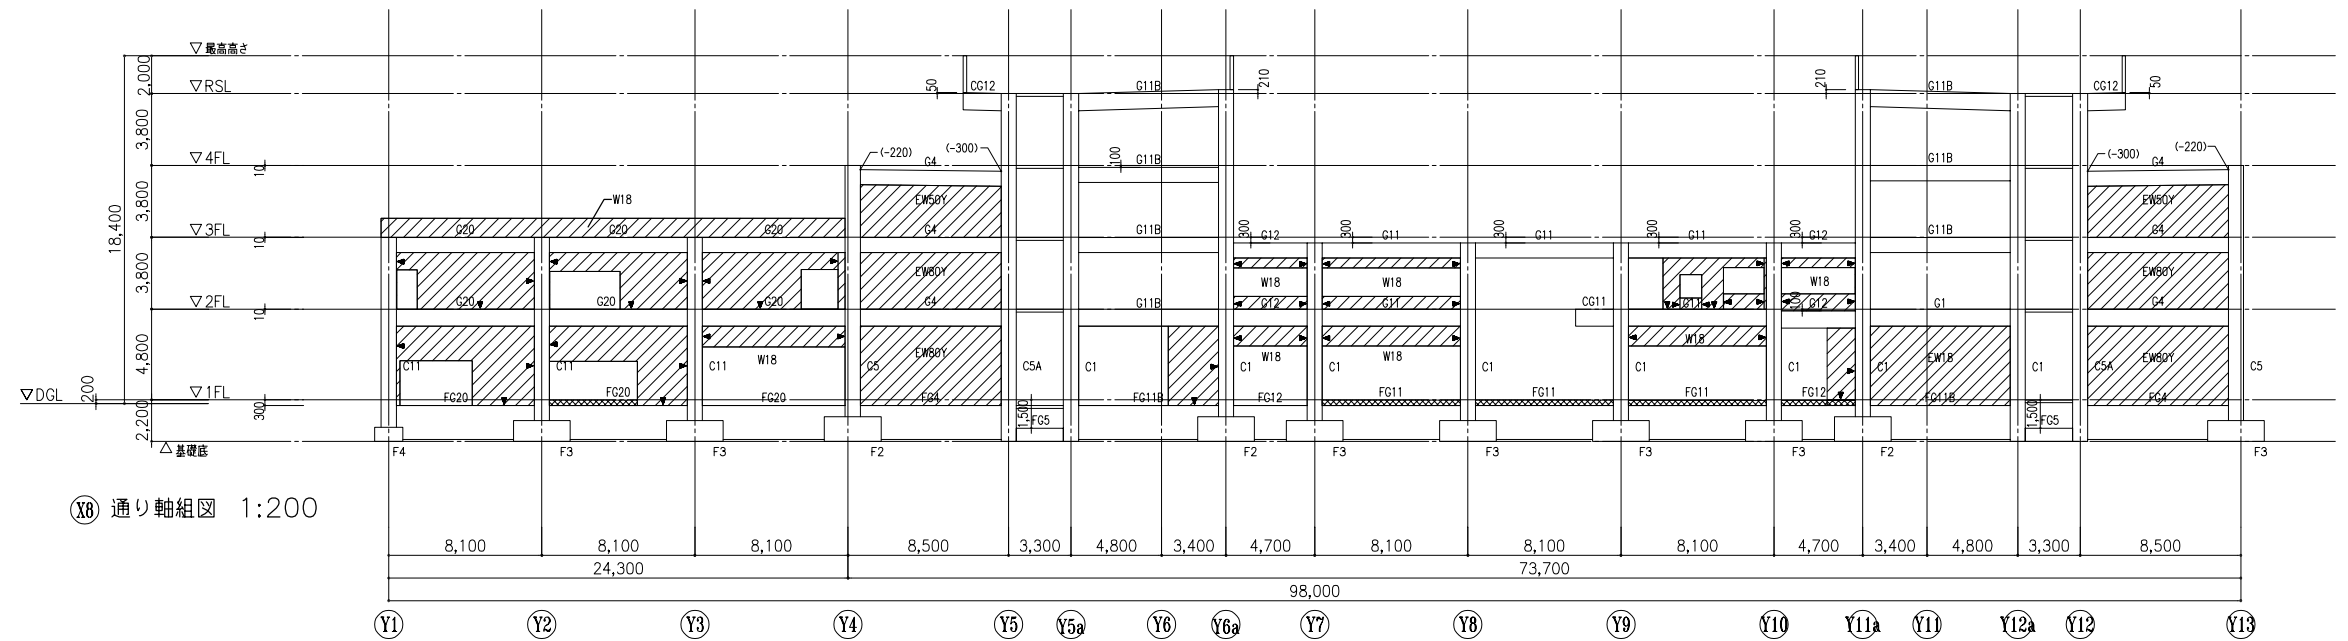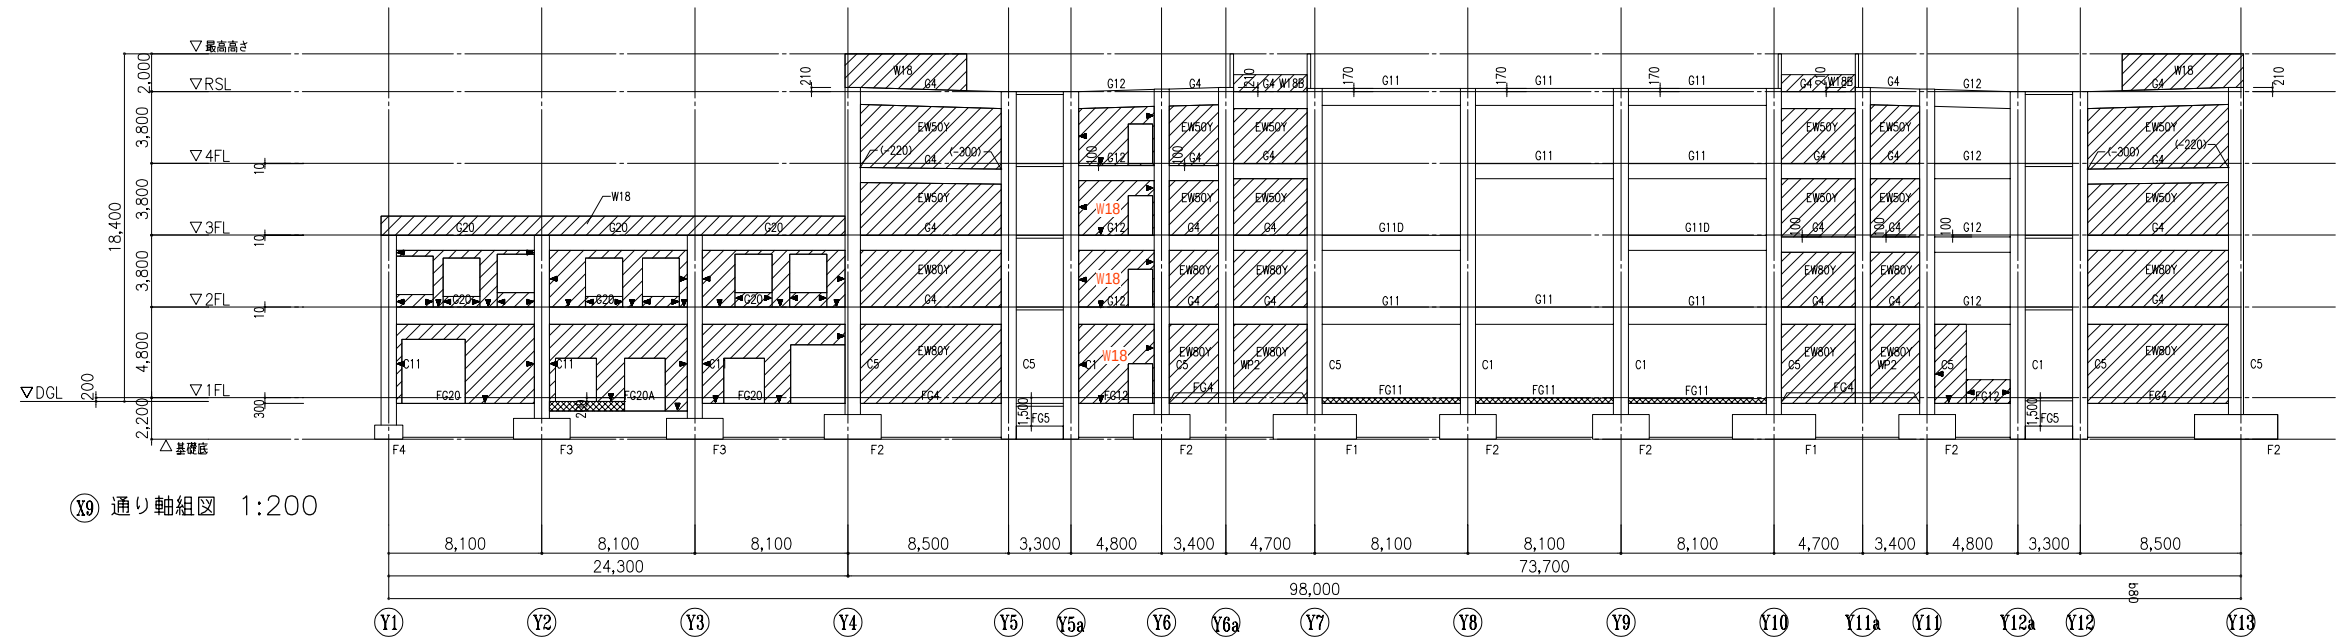

共通事項

特記なき限り下記による。


1. ▼印は構造スリットを示す。スリット幅は30mmとする。

2. は増打ちを示す。

3. は基礎梁上増打ちを示し、スラブレベルまでとする。


4. 壁符号: W18A

訂正	-					件名	岩手県立宮古商工高等学校及び岩手県立宮古水産高等学校 校舎新築(建築)工事		
	-					図面名称	縦尺	図面番号	
	-					軸組図-9	A1版1:200 A3版1:400	S-057	
	-								
	-								

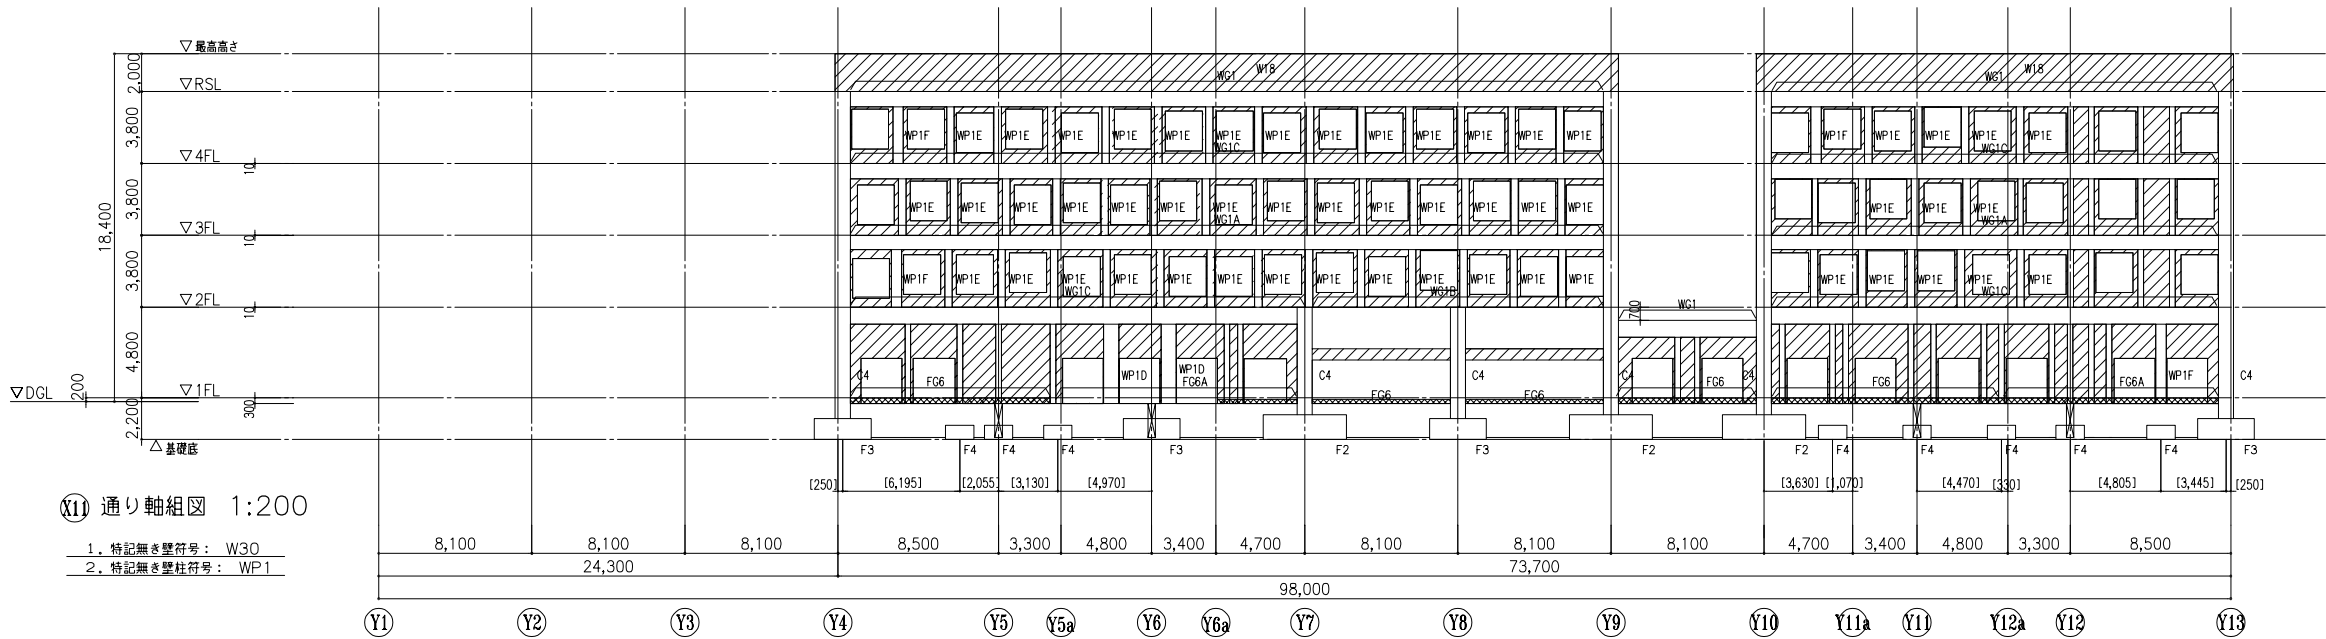

X11 通り軸組図 1:200

- 1. 特記無き壁符号: W30
- 2. 特記無き壁柱符号: WP1

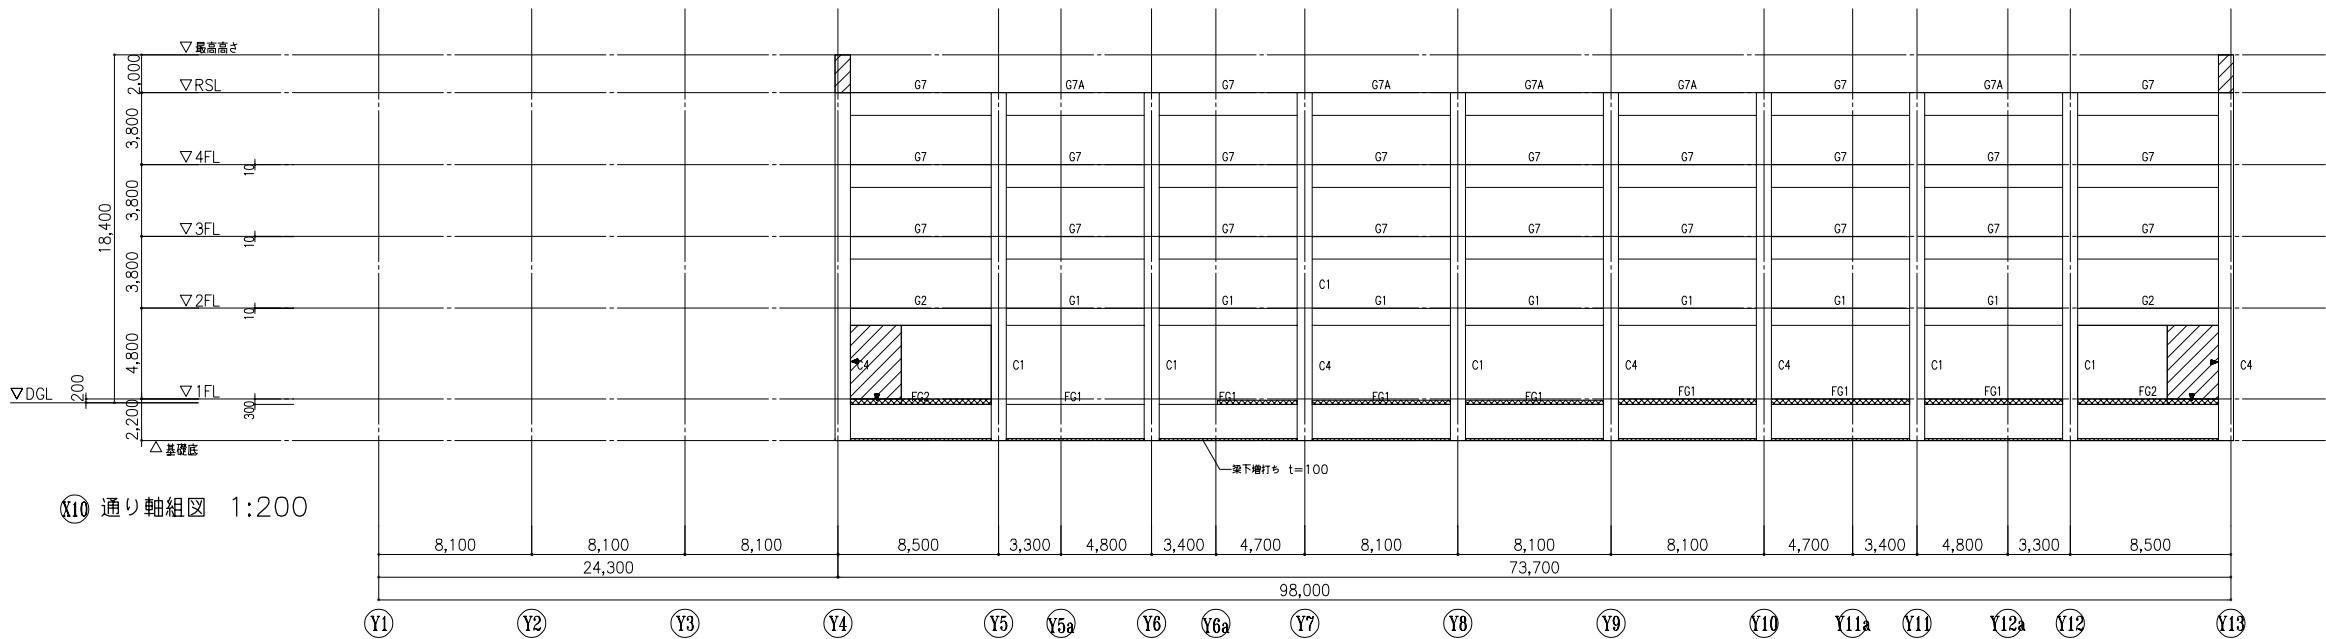

X10 通り軸組図 1:200

- 共通事項
- 特記なき限り下記による。
- 1. ▼印は構造スリットを示す。スリット幅は30mmとする。
 - 2. 斜線は増打ちを示す。
 - 3. 斜線は基礎梁上増打ちを示し、スラブレベルまでとする。
 - 4. 壁符号: W18A

訂正	.
	.
	.
	.
	.


件名
岩手県立宮古商工高等学校及び岩手県立宮古水産高等学校
校舎新築(建築)工事

図面名称
軸組図-10

縮尺
A1版1:200
A3版1:400


図面番号
S-058

基礎リスト

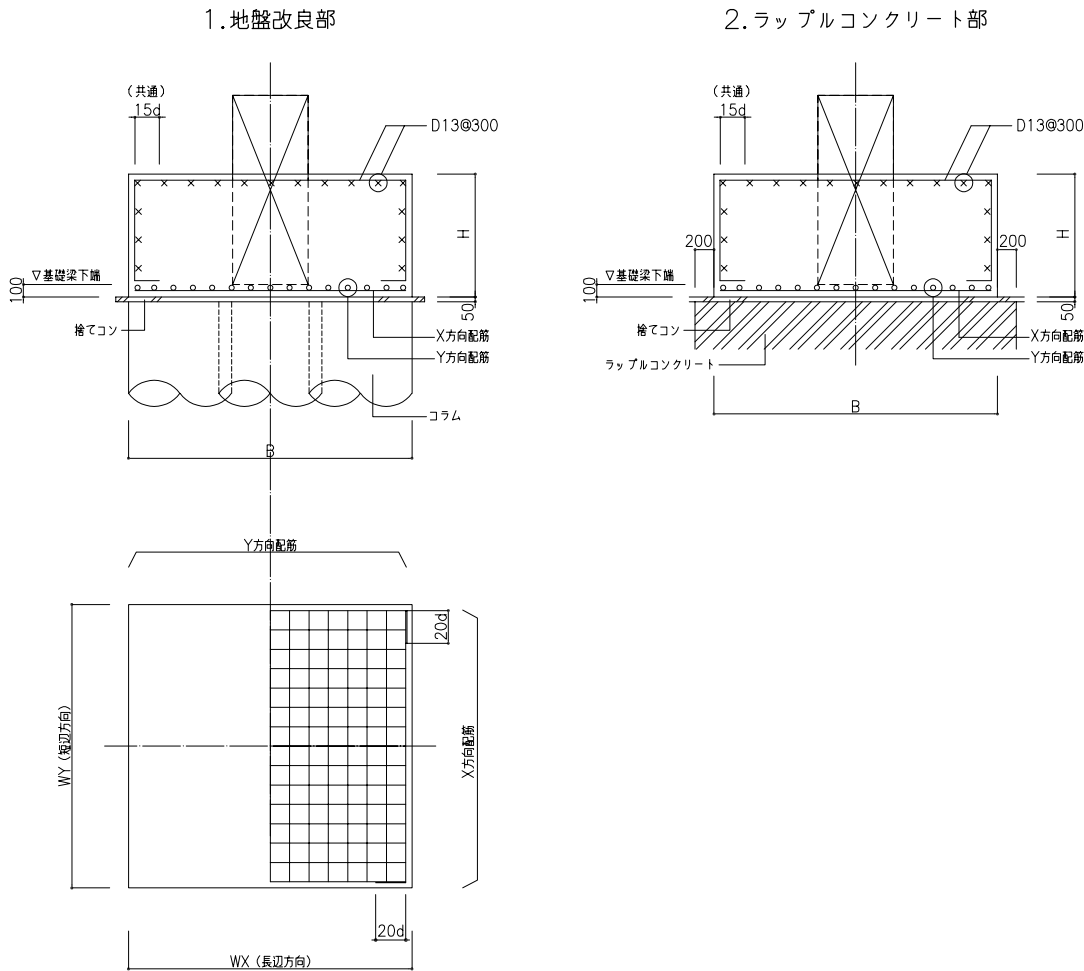


符号	WX	WY	H	X方向配筋	Y方向配筋
F1	4400	4400	1300	44-D22	44-D22
F2	4400	3000	1400	29-D22	36-D22
F3	3000	3000	1100	23-D22	23-D22
F4	3000	1500	1000	23-D22	12-D22
F5	1500	1500	500	12-D19	12-D19

耐圧版リスト

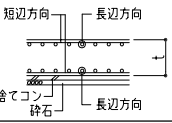形状	符号	版厚 t	位置	短辺方向	長辺方向	備考
	FS30	300	上端筋	D13@200	D13@200	捨てコン厚50 砕石厚60
			下端筋	D13@200	D13@200	
	FS70	700	上端筋	D19@150	D19@200	ベタ基礎 捨てコン厚50 砕石なし
			下端筋	D19@150	D19@200	
			上端筋			
			下端筋			

地盤改良体配置図

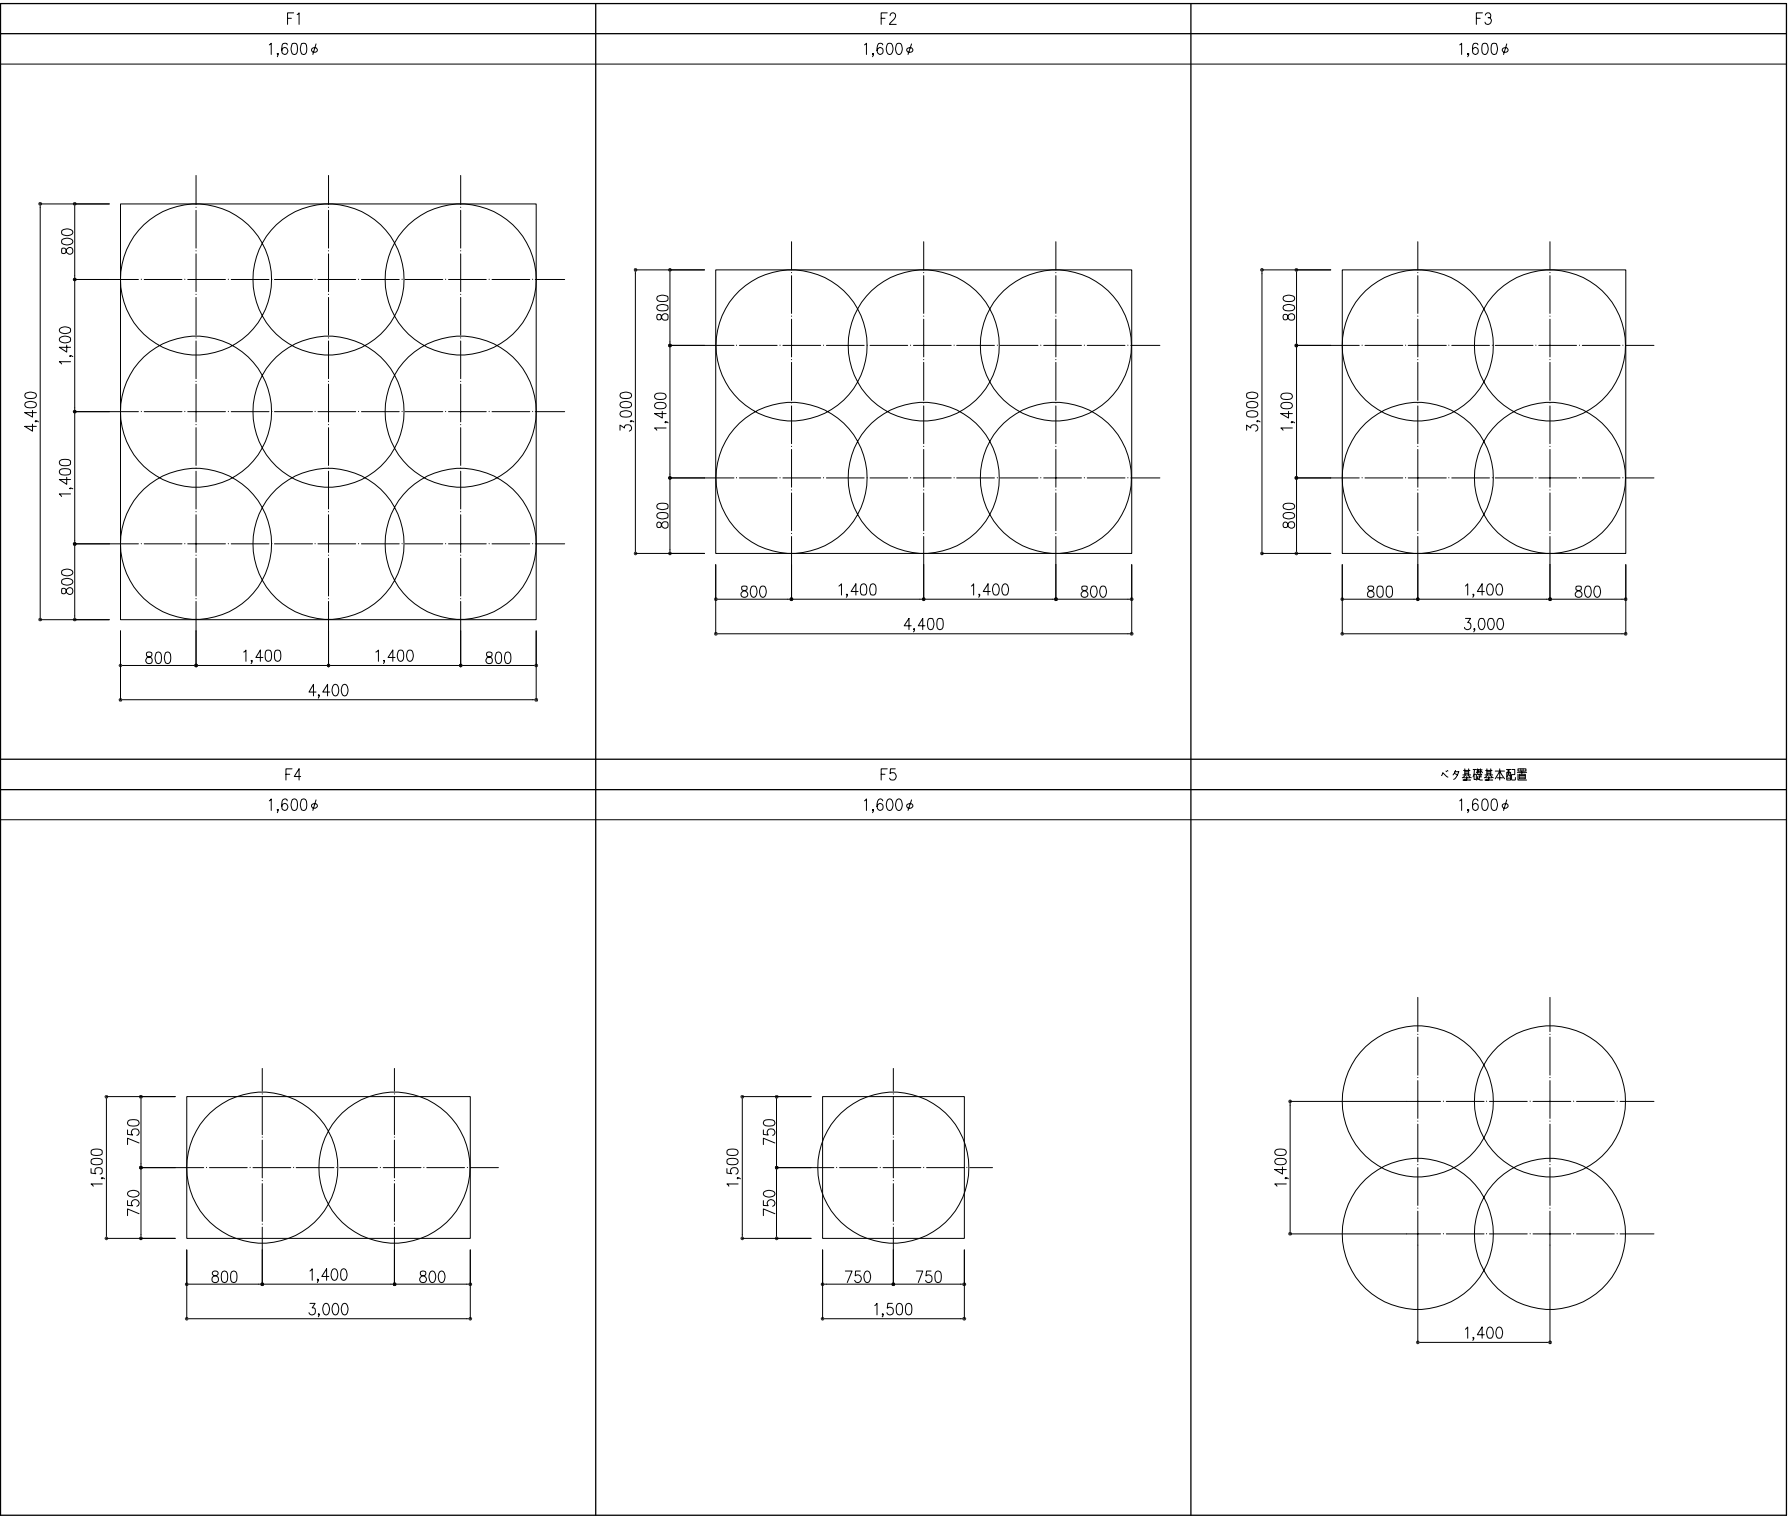


基礎梁断面リスト-1																	共通事項：1. 筋止め筋、腰筋、二段受け筋は鉄筋コンクリート構造基本令照 2. カットオフ長さは標準図S-004に定める値かつ錯考慮の値以上とする。												
符 号		FB1			FB1A			FB2			FB2A			FB3			FB4		FB5										
位 置		両端		中央	X7通端		中央	X8通端		両端		中央	X9通端		中央	X4通端		全断		全断									
断 面																													
	上端筋	5-D29		7-D29	6-D29		8-D29	6-D29		12-D29		14-D29		6-D29		6-D29	6-D29	7-D29	9-D29	5-D29	5-D29								
	下端筋	10-D29		7-D29	8-D29		6-D29	12-D29		12-D29		8-D29		10-D29		6-D29	6-D29	5-D29	5-D29	9-D29	5-D29								
	スターラップ	3-D13 @200			2-D13 @150			L=3,550			3-D13 @200			L=3,300			3-D13 @200			L=2,850			3-D13 @200			4-D13 @100			
備 考		L=2,850			L=3,550			L=3,300			L=2,850			L=3,300			L=3,300												
符 号		FB6		FB6A		FB6B		FB11			FB12			FB12A			FB12B												
位 置		全断		全断		全断		両端		中央	X8通端		中央	X9通端		X9通端		中央	X10通端		X8通端		中央	X9通端					
断 面																													
	上端筋	6-D29		10-D29		10-D29		5-D29		3-D29	4-D29		4-D29	6-D29	6-D29	4-D29	4-D29	4-D29	4-D29	4-D29	6-D29								
	下端筋	6-D29		10-D29		10-D29		4-D29		5-D29	6-D29		6-D29	4-D29	4-D29	4-D29	4-D29	6-D29	6-D29	4-D29									
	スターラップ	3-D13 @200		3-D13 @200		4-D13 @200		2-D13 @200			L=3,200			2-D13 @200			L=3,250			2-D13 @200			L=2,650			2-D13 @200			L=3,300
備 考								L=3,200			L=3,250			L=2,650			L=3,300												
符 号		FB13			FB20		FB21		FB22		FB31		FB32																
位 置		X1,X4,X11通端		中央	X2,X3,X10通端		全断		両端		中央	全断		全断		全断													
断 面																													
	上端筋	3-D29		3-D29	3-D29		3-D29		6-D29		6-D29	3-D29		3-D29		3-D29													
	下端筋	4-D29		4-D29	3-D29		3-D29		8-D29		10-D29	3-D29		3-D29		3-D29													
	スターラップ	2-D13 @200					2-D13 @200		2-D13 @200		2-D13 @200		2-D13 @200		2-D13 @200		2-D13 @200												
備 考																													

主筋配筋順序

・梁主筋レベルが同じ場合

訂正	・					件名	岩手県立宮古商工高等学校及び岩手県立宮古水産高等学校 校舎新築(建築)工事			
	・					図面名称	基礎梁断面リスト-1			
	・					縮尺	A1版 1:40 A3版 1:80			
	・					図面番号	S-060			

基礎梁断面リスト-2																	共通事項：1. 筋止め筋、腰筋、二段受け筋は鉄筋コンクリート構造基本条照 2. カットオフ長さは標準図S-004に定める値かつ錯考慮の値以上とする。	
符 号		FG1			FG1A			FG2			FG2A			FG3		FG4		FG5		FG6	
位 置		両端		中央	Y5,Y12通端	中央	Y6,Y11通端	Y4,Y13通端	中央	Y5,Y12通端	Y4,Y13通端	中央	Y5,Y12通端	全断		全断		全断		全断	
断 面	
	上端筋	6-D29		8-D29	4-D29	4-D29	4-D29	12-D29	12-D29	8-D29	12-D29	12-D29	8-D29	6-D29	5-D29	11-D29	6-D29	
	下端筋	10-D29		8-D29	4-D29	4-D29	6-D29	6-D29	6-D29	8-D29	6-D29	6-D29	8-D29	6-D29	5-D29	13-D29	6-D29	
	スタagger	3-D13 @200		L=2,450	3-D13 @200			L=2,500	3-D13 @200			L=2,650	3-D13 @200			L=2,700	3-D13 @200		L=2,700	3-D13 @200	
備 考	
符 号		FG6A		FG11	FG11B		FG12		FG13		FG14		FG20		FG20A	
位 置		全断		全断	全断		両端	中央	両端	中央	両端	中央	両端	中央	両端	中央	全断	
断 面	
	上端筋	9-D29		3-D29	4-D29		5-D29	4-D29	6-D29	4-D29	4-D29	4-D29	5-D29	4-D29	5-D29	
	下端筋	11-D29		3-D29	6-D29		4-D29	4-D29	6-D29	7-D29	6-D29	7-D29	4-D29	4-D29	5-D29	
	スタagger	3-D13 @200		2-D13 @200	2-D13 @200		2-D13 @200		L=2,150	2-D13 @200		L=3,000	2-D13 @200		2-D13 @200		2-D13 @200	
備 考	
符 号		FG20B			FG31	
位 置		両端		中央	全断	
断 面	
	上端筋	6-D29		5-D29	4-D29	
	下端筋	5-D29		5-D29	4-D29	
	スタagger	2-D13 @200		2-D13 @200	2-D13 @200	
備 考	
主筋配筋順序 ・梁主筋レベルが同じ場合	
<table><tr><td>訂正</td><td>・</td><td></td><td></td><td></td><td></td><td></td><td>件名</td><td colspan="3">岩手県立宮古商工高等学校及び岩手県立宮古水産高等学校 校舎新築(建築)工事</td><td></td><td>縮尺</td><td>A1版 1:40 A3版 1:80</td><td>図面番号</td><td>S-061</td></tr><tr><td></td><td>・</td><td></td><td></td><td></td><td></td><td></td><td>図面名称</td><td colspan="3">基礎梁断面リスト-2</td><td></td><td></td><td></td><td></td><td></td></tr><tr><td></td><td>・</td><td></td><td></td><td></td><td></td><td></td><td></td><td colspan="3"></td><td></td><td></td><td></td><td></td><td></td></tr><tr><td></td><td>・</td><td></td><td></td><td></td><td></td><td></td><td></td><td colspan="3"></td><td></td><td></td><td></td><td></td><td></td></tr></table>																	訂正	・						件名	岩手県立宮古商工高等学校及び岩手県立宮古水産高等学校 校舎新築(建築)工事				縮尺	A1版 1:40 A3版 1:80	図面番号	S-061		・						図面名称	基礎梁断面リスト-2									・																・														
訂正	・						件名	岩手県立宮古商工高等学校及び岩手県立宮古水産高等学校 校舎新築(建築)工事				縮尺	A1版 1:40 A3版 1:80	図面番号	S-061	
	・						図面名称	基礎梁断面リスト-2	
	・	
	・	

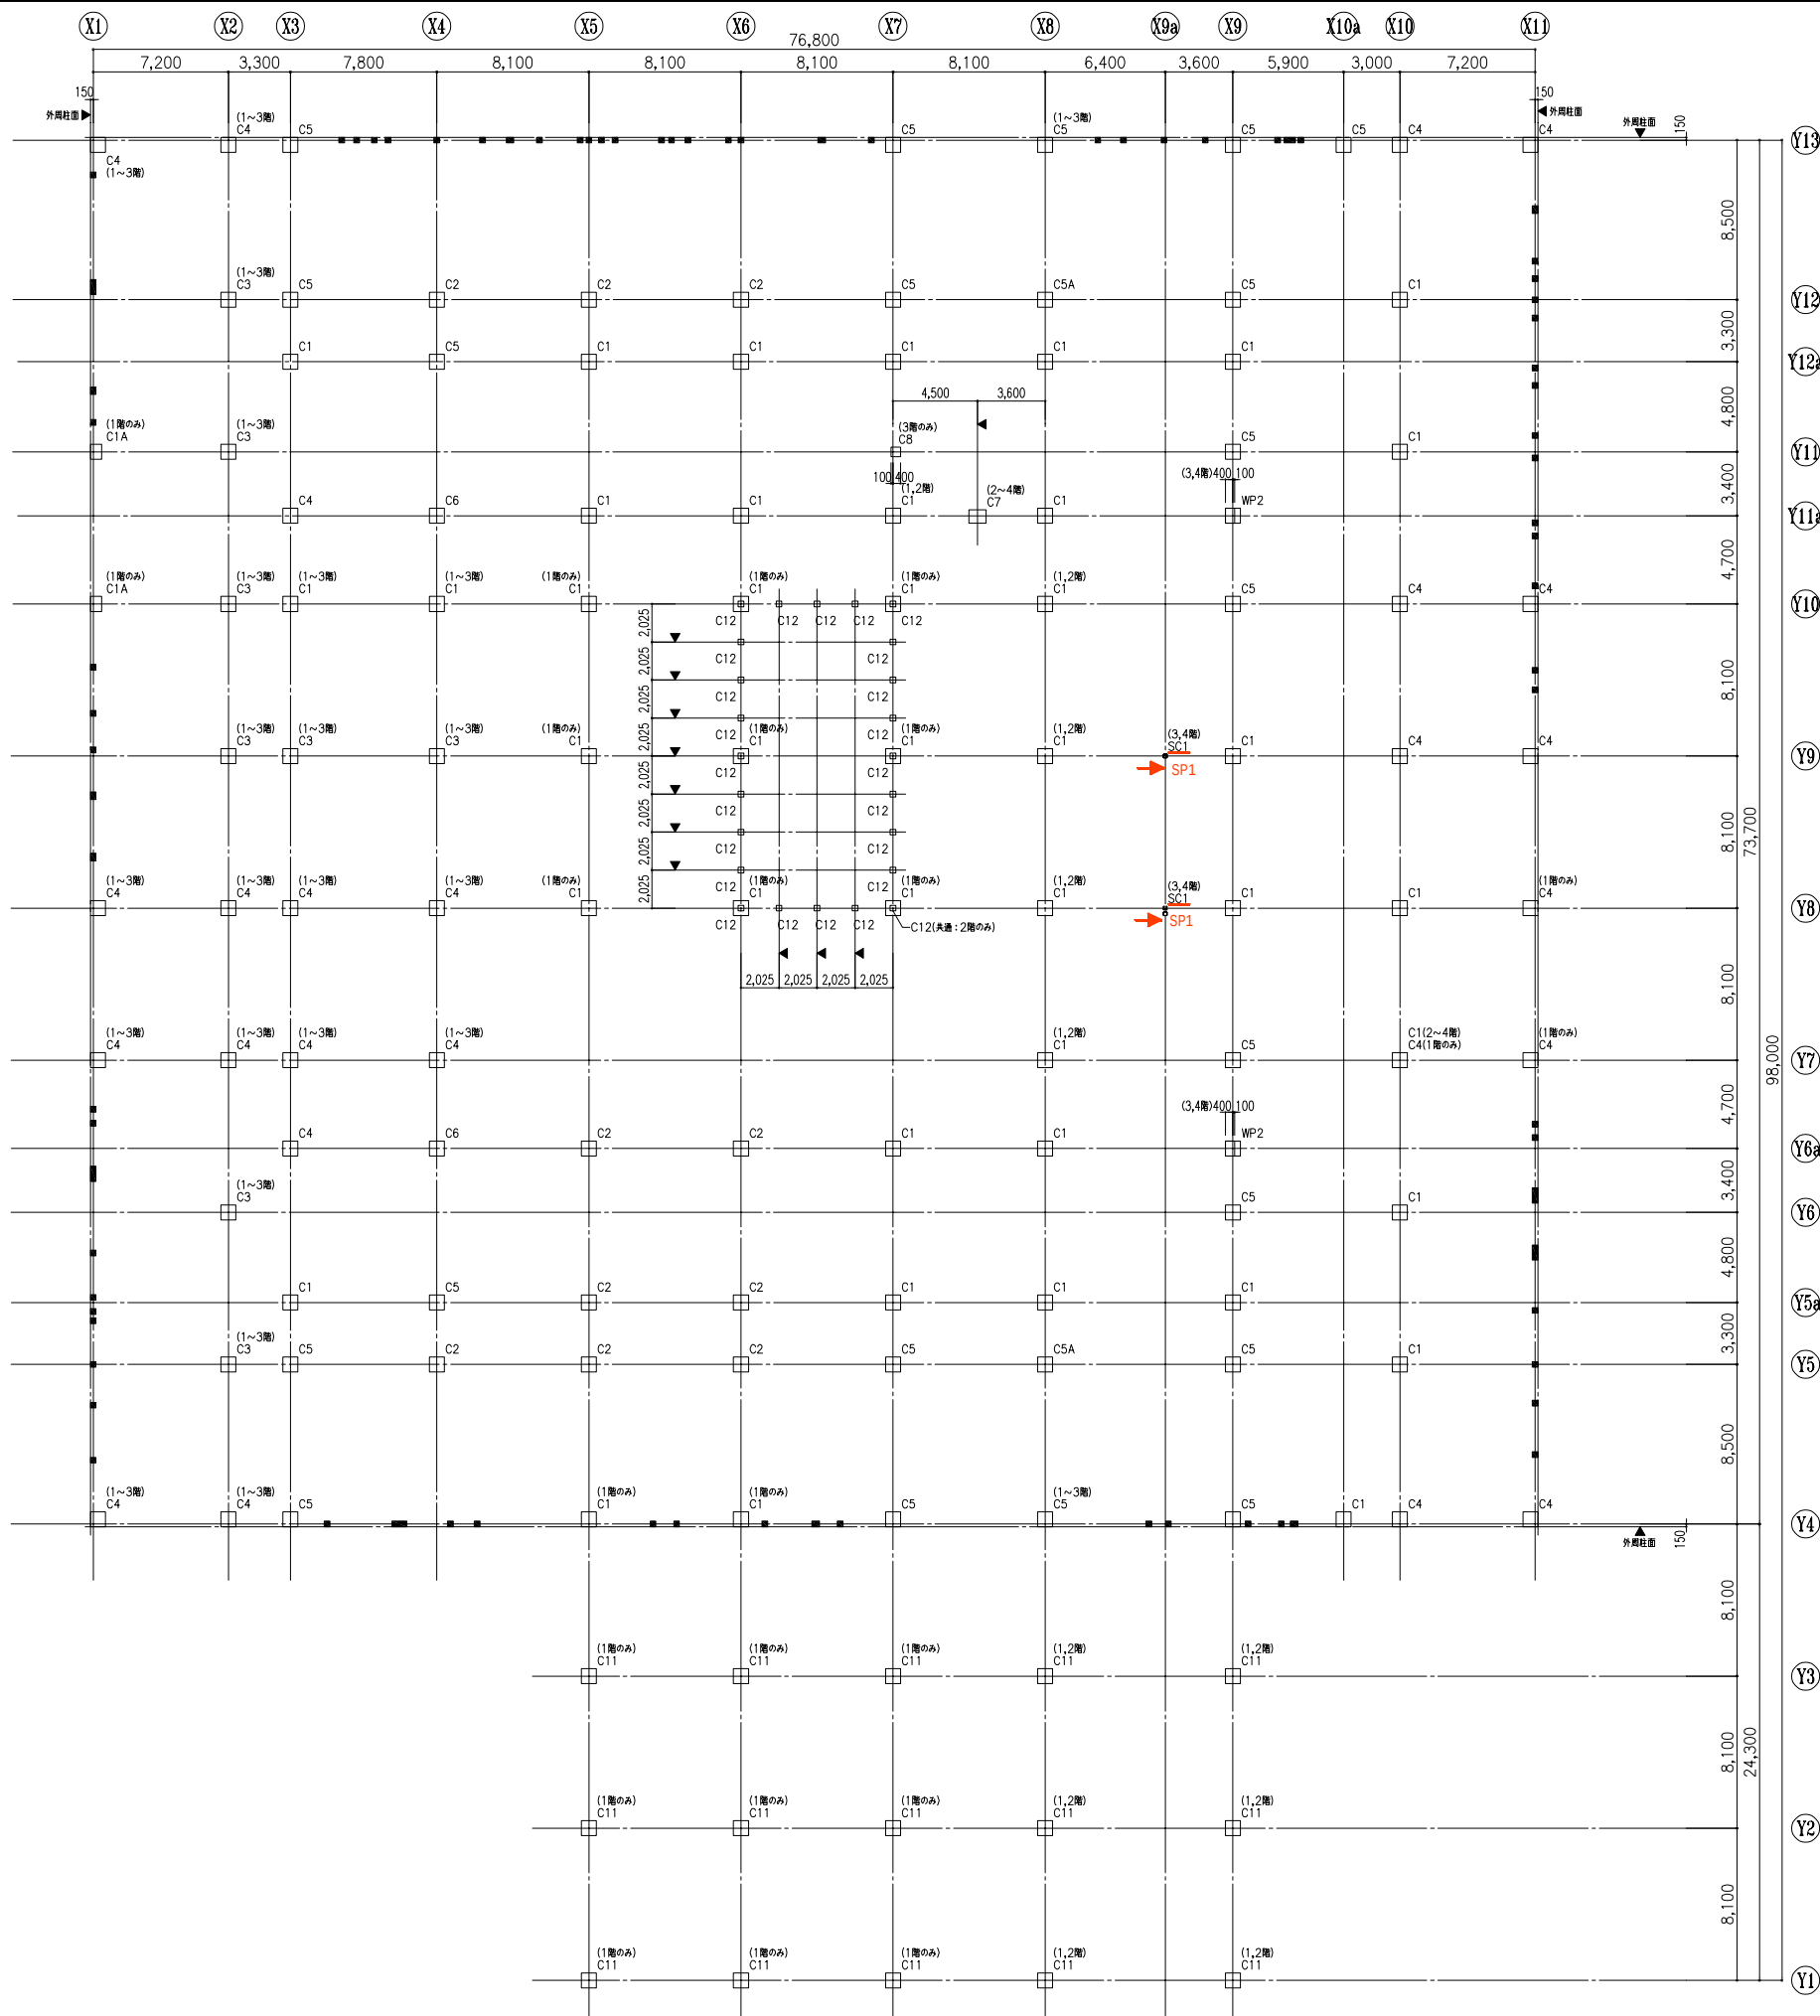

共通事項


特記なき限り下記による。

①、○は1階の柱を示す











②、柱は1階から4階まで通しとする

③、柱は通り芯振り分けとする


④、■はX1通り・X11通り・Y4通り・Y13通りの
ファサード壁の壁柱(WP**)を示し、位置及び符号は各階伏図に示す

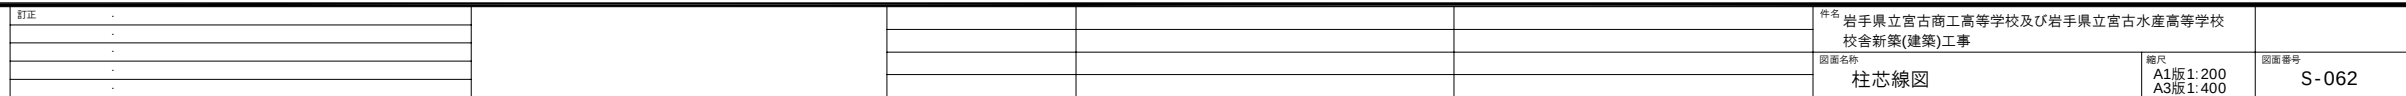

共通事項：1. フープはスパイラルフープとし、柱幅300以下のC12、WP1～WP1Fは溶接閉鎖型とする。 3. へ は寄せ筋を示す。
2. 柱梁接合部フープはS-005鉄筋コンクリート構造基準図-2による 4. 主筋の定着には定着版をもちいてもよい。

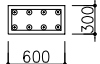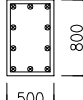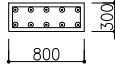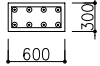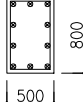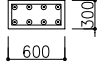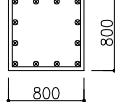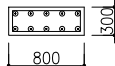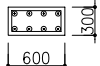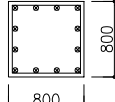符 号	WP1	WP1A	WP1B	WP1C	WP1D	WP1E	WP1F	WP2
4 階								
主 筋	4-D25		6-D25	8-D25		6-D25	6-D25	10-D29
フ ー プ	□-D16 @100		□-D16 @100	□-D16 @100		□-D16 @100	□-D16 @100	□-D16 @100
備 考								
3 階								
主 筋	4-D25	10-D25	6-D25	8-D25	8-D25	6-D25		10-D29
フ ー プ	□-D16 @100	□-D16 @100	□-D16 @100	□-D16 @100	□-D16 @100	□-D16 @100		□-D16 @100
備 考								
2 階								
主 筋	4-D25		6-D25	8-D25	8-D25	6-D25	6-D25	12-D29
フ ー プ	□-D16 @100		□-D16 @100	□-D16 @100	□-D16 @100	□-D16 @100	□-D16 @100	□-D16 @100
備 考								
1 階								
主 筋	4-D25	10-D25	6-D25	8-D25	10-D25	6-D25	6-D25	12-D29
フ ー プ	□-D16 @100	□-D16 @100	□-D16 @100	□-D16 @100	□-D16 @100	□-D16 @100	□-D16 @100	□-D16 @100
備 考								

断面	
主筋	28-D25
フープ	□-D13 @100
備考	1F/X10a通9/Y5~Y12

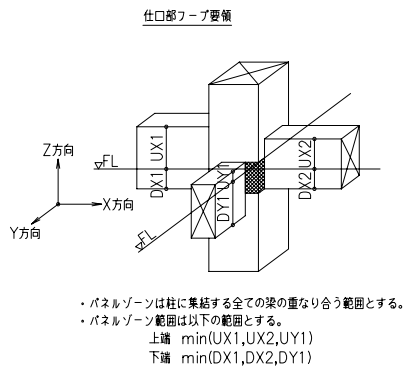

2. カットオフ長さは標準図S-005に定める値かつ備考欄の値以上とする。

図面番号
S-064

大梁断面リスト-2																
共通事項：1. 筋止め筋、腰筋、二段受け筋は鉄筋コンクリート構造基本令照 2. カットオフ長さは標準図S-005に定める値かつ備考欄の値以上とする。																
符 号	B4	B11		B11A		B11B	B12		B12A			B12B		B12C		
位 置	全断	両端	中央				両端	中央	X9通端	中央	X10通端	両端	中央	X8通端	中央	X9通端
R 階																
上端筋	4-D25	7-D25	4-D25				9-D25	5-D25	9-D25	5-D25	7-D25	9-D25	6-D25	12-D25	6-D25	6-D25
下端筋	4-D25	4-D25	5-D25				6-D25	9-D25	5-D25	5-D25	5-D25	6-D25	10-D25	6-D25	8-D25	6-D25
スタースラップ	2-D13 @200	2-D13 @200					2-D13 @200		2-D13 @200			3-D13 @200		3-D13 @200		
備 考		L=2,400					L=2,600		L=2,600			L=3,100		L=3,100		
位 置	全断	両端	中央	全断			両端	中央	両端	中央				X8通端	中央	X9通端
4 階																
上端筋	4-D25	5-D25	4-D25	3-D25			9-D25	5-D25	7-D25	5-D25				10-D25	6-D25	6-D25
下端筋	4-D25	4-D25	4-D25	3-D25			5-D25	7-D25	5-D25	5-D25				6-D25	6-D25	6-D25
スタースラップ	2-D13 @200	2-D13 @200		2-D13 @200			2-D13 @200		2-D13 @200					3-D13 @200		
備 考							L=2,500		L=2,600							
位 置	全断	両端	中央				両端	中央				両端	中央	X8通端	中央	X9通端
3 階																
上端筋	5-D25	5-D25	4-D25				7-D25	5-D25				9-D25	6-D25	10-D25	6-D25	6-D25
下端筋	5-D25	4-D25	4-D25				5-D25	7-D25				6-D25	6-D25	6-D25	6-D25	6-D25
スタースラップ	3-D13 @200	2-D13 @200					2-D13 @200					3-D13 @200		3-D13 @200		
備 考												L=2,800				
位 置	全断	両端	中央	両端	中央	全断	両端	中央								
2 階																
上端筋	5-D25	5-D25	4-D25	5-D25	4-D25	3-D25	7-D25	5-D25								
下端筋	5-D25	4-D25	4-D25	4-D25	4-D25	3-D25	5-D25	7-D25								
スタースラップ	3-D13 @200	2-D13 @200		2-D13 @200		2-D13 @200	2-D13 @200									
備 考																

主筋配筋順序

・梁主筋レベルが同じ場合

訂正	・
	・
	・
	・
	・

件名	岩手県立宮古商工高等学校及び岩手県立宮古水産高等学校 校舎新築(建築)工事		
図面名称	大梁断面リスト-2	縮尺	A1版 1:40 A3版 1:80
図面番号	S-065		

共通事項：1. 幅止め筋、腰筋、二段受け筋は鉄筋コンクリート構造基準参照
2. カットオフ長さは標準図S-005に定める値かつ備考欄の値以上

図面番号 S-066

大梁断面リスト-4									
共通事項：1. 幅止め筋、腰筋、二段受け筋は鉄筋コンクリート構造基本法規 2. カットオフ長さは標準図S-005に定める値かつ錯考慮の値以上とする。									
符 号	B32		WB1	WB1A	WB1B	WB1C			
位 置			全断			全断			
R 階									
			上補筋			2-D25	4-D25		
			下補筋			2-D25	4-D25		
			スターラップ			2-D13 @100	2-D13 @100		
			備 考			腰筋：6-D16	腰筋：6-D16		
位 置			全断			全断			
4 階									
			上補筋			2-D25	4-D25		
			下補筋			2-D25	4-D25		
			スターラップ			2-D13 @100	2-D13 @100		
			備 考			腰筋：6-D16	腰筋：6-D16		
位 置	全断		全断	全断	全断	全断			
3 階									
	上補筋	3-D25	2-D25	4-D25	4-D25	4-D25			
	下補筋	2-D25	2-D25	4-D25	4-D25	4-D25			
	スターラップ	2-D13 @200	2-D13 @100	2-D13 @100	2-D13 @100	2-D13 @100			
	備 考			腰筋：6-D16	腰筋：12-D16	腰筋：14-D16	腰筋：6-D16		
位 置	両端	中央	全断	全断	全断	全断			
2 階									
	上補筋	7-D25	4-D25	2-D25	4-D25	4-D25	4-D25		
	下補筋	4-D25	6-D25	2-D25	4-D25	4-D25	4-D25		
	スターラップ	3-D13 @200		2-D13 @100	2-D13 @100	2-D13 @100	2-D13 @100		
	備 考	L=2,400		腰筋：6-D16	腰筋：16-D16	腰筋：22-D16	腰筋：6-D16		

主筋配筋順序

・ 梁主筋レベルが同じ場合

X方向

Y方向

Y方向

X方向

	訂正	・					件名	岩手県立宮古商工高等学校及び岩手県立宮古水産高等学校 校舎新築(建築)工事		
		・								
		・								
		・					図面名称	大梁断面リスト-4	縮尺	A1版 1:40 A3版 1:80
		・							図面番号	S-067

共通事項：1.幅止め筋、腰筋、二段受け筋は鉄筋コンクリート構造基準参照
2.カットオフ長さは標準図S-005に定める値かつ備考欄の値以上
















主筋配筋順序

図面名称

縮尺
A1版 1:40
A3版 1:80

図面番号
S-068

大梁断面リスト-6																					
共通事項：1. 筋止め筋、腰筋、二段受け筋は鉄筋コンクリート構造基本令照 2. カットオフ長さは標準図S-005に定める値かつ筋考欄の値以上とする。																					
符 号	G11		G11A	G11B		G11C			G11D	G12	G12A			G20							
位 置	両端	中央	全断	両端	中央	Y11a通端	中央	Y12a通端		全断	Y11通端	中央	Y12a通端								
R 階																					
上端筋	6-D25	4-D25	4-D25	6-D25	4-D25	8-D25	6-D25	6-D25		4-D25	6-D25	11-D25	11-D25								
下端筋	5-D25	7-D25	4-D25	4-D25	6-D25	8-D25	11-D25	8-D25		4-D25	6-D25	6-D25	6-D25								
スターラップ	2-D13 @200		2-D13 @200	2-D13 @200		3-D13 @200				2-D13 @200	3-D13 @200										
備 考																					
位 置	両端	中央	全断	全断		Y11a通端	中央	Y12a通端		全断	Y11通端	中央	Y12a通端								
4 階																					
上端筋	6-D25	4-D25	4-D25	4-D25		7-D25	4-D25	4-D25		4-D25	5-D25	6-D25	6-D25								
下端筋	4-D25	5-D25	4-D25	4-D25		4-D25	6-D25	4-D25		4-D25	5-D25	5-D25	5-D25								
スターラップ	2-D13 @200		2-D13 @200	2-D13 @200		2-D13 @200				2-D13 @200	2-D13 @200										
備 考						L=2,450															
位 置	両端	中央	全断	両端	中央				両端	中央	全断			両端	中央						
3 階																					
上端筋	6-D25	4-D25	4-D25	6-D25	4-D25				10-D25	6-D25	4-D25	7-D25		4-D25							
下端筋	4-D25	5-D25	4-D25	4-D25	6-D25				6-D25	8-D25	4-D25	4-D25		6-D25							
スターラップ	2-D13 @200		2-D13 @200	2-D13 @200					3-D13 @200		2-D13 @200	2-D13 @200		2-D13 @200							
備 考												L=2,400									
位 置	両端	中央	全断	両端	中央						全断			両端	中央						
2 階																					
上端筋	6-D25	4-D25	4-D25	6-D25	4-D25						4-D25	8-D25		4-D25							
下端筋	4-D25	5-D25	4-D25	4-D25	6-D25						4-D25	4-D25		6-D25							
スターラップ	2-D13 @200		2-D13 @200	2-D13 @200							2-D13 @200	2-D13 @200		2-D13 @200							
備 考												L=2,750									
主筋配筋順序 ・梁主筋レベルが同じ場合																					
訂正																					
件名										岩手県立宮古商工高等学校及び岩手県立宮古水産高等学校 校舎新築(建築)工事											
図面名称										大梁断面リスト-6		縮尺 A1版 1:40 A3版 1:80	図面番号 S-069								

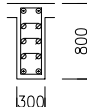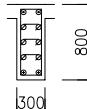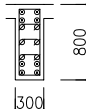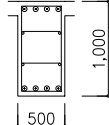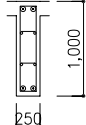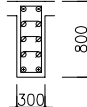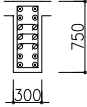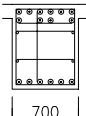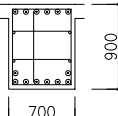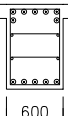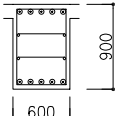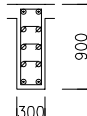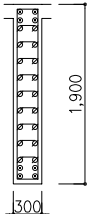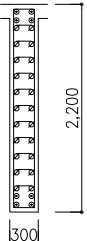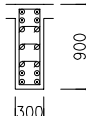大梁断面リスト-7									
共通事項：1. 筋止め筋、腰筋、二段受け筋は鉄筋コンクリート構造基本準拠 2. カットオフ長さは標準図S-005に定める値かつ備考欄の値以上とする。									
符 号	G20A		G30	G31		WG1	WG1A	WG1B	WG1C
位 置						全断			
R 階									
						2-D25			
						2-D25			
						2-D13 @100			
備 考						腰筋：6-D16			
位 置						全断			全断
4 階									
						2-D25			4-D25
						2-D25			4-D25
						2-D13 @100			2-D13 @100
備 考						腰筋：6-D16			腰筋：6-D16
位 置			全断	全断		全断	全断		
3 階									
			4-D25	2-D25		2-D25	4-D25		
			4-D25	2-D25		2-D25	4-D25		
			2-D13 @200	2-D13 @200		2-D13 @100	2-D13 @100		
備 考						腰筋：6-D16	腰筋：6-D16		
位 置	面端	中央		面端	中央	全断	全断	全断	全断
2 階									
	10-D25	6-D25		7-D25	5-D25	2-D25	4-D25	4-D25	4-D25
	6-D25	8-D25		5-D25	5-D25	2-D25	4-D25	4-D25	4-D25
	3-D13 @200			2-D13 @200		2-D13 @100	2-D13 @100	2-D13 @100	2-D13 @100
L=2,350					腰筋：6-D16	腰筋：18-D16	腰筋：22-D16	腰筋：6-D16	

主筋配筋順序

・梁主筋レベルが同じ場合




X方向


Y方向

Y方向

X方向


訂正	・					件名	岩手県立宮古商工高等学校及び岩手県立宮古水産高等学校 校舎新築(建築)工事		
	・					図面名称	大梁断面リスト-7	縮尺	A1版 1:40 A3版 1:80
	・					図面番号	S-070		
	・								

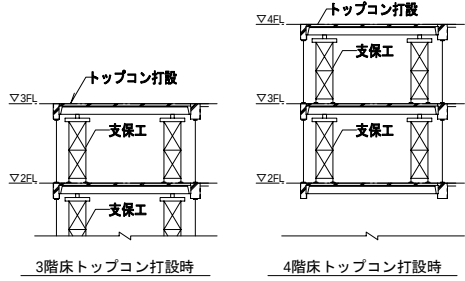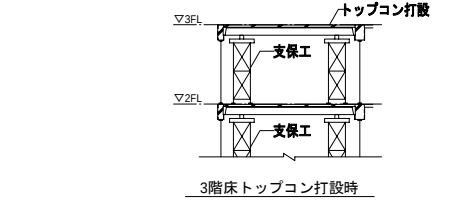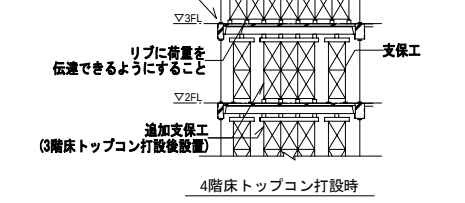プレストレストコンクリート合成床板製作・工事特記事項	
1 一般事項	1-1 適用範囲	本仕様書は工場で製造された床板・屋根板等のプレストレストコンクリート合成床板部材（以下、部材という）の製作・施工に適用する。なお、トッピングコンクリート工事は含まない。 本工事は下記基準に準拠する。 1) 建築基準法、同法施行令80条の2の規定に基づく昭和58年建設省告示第1320号 2) 『プレストレストコンクリート造技術基準解説及び設計・計算例』2009年 国土交通省国土技術政策総合研究所、建築研究所 3) 『プレストレストコンクリート設計施工規準・同解説』2022年 日本建築学会 4) 『プレストレスト鉄筋コンクリート（Ⅲ種PC）構造設計・施工指針・同解説』2003年 日本建築学会 5) 『建築工事標準仕様書・同解説 JASS10 プレキャスト鉄筋コンクリート工事』（以下、JASS10 という）2013年 日本建築学会 6) 『建築工事標準仕様書・同解説 JASS5 鉄筋コンクリート工事』（以下、JASS5 という）2022年 日本建築学会	4 部材の製作	4-1 製作要領書および製作図 4-2 製作 4-3 型枠	1) 部材製作にあたって、製造者は部材製作要領書を作成し、工事監理者に確認する。 2) 部材製作にあたって、施工者または製造者は部材製作図を作成し、工事監理者の承認を得る。 部材製作は、確認された部材製作要領書に基づき正確かつ適正に行う。 1) 型枠は、コンクリート打込み時の振動や組立て時、脱型時の取扱い等により、そり・ねじれ・ゆがみ等が生じないよう、適度な強度と剛性を有するものとする。 2) 脱型前にプレストレスを導入する部材の型枠は、プレストレス導入を妨げない構造とする。 3) 型枠は十分に清掃し、曲がり・ねじれ等がなく、寸法および角度を正しく保つように組立てて設置する。 1) 鉄筋の加工および組立ては、部材製作図による他 JASS10 による。 2) 鉄筋のあきは、JASS5 による。 3) 設計図に指示がない場合、並行する鉄筋とPC鋼材またはアンボンドPC鋼材とのあきは20mm以上、粗骨材最大寸法の1.25倍以上、かつ、鉄筋直径以上とする。ただし、コンクリートを十分締固められ、付着応力に問題がない場合は、工事監理者と協議の上、接触して配置してもよい。 4-4 配筋 4-5 PC鋼材配置（ポストテンション） <table><tr><td>部材の最小寸法</td><td>許容差</td></tr><tr><td>200mm未満の部位</td><td>± 7mm</td></tr><tr><td>200mm以上600mm未満の部位</td><td>± 10mm</td></tr><tr><td>600mm以上の部位</td><td>± 15mm</td></tr></table> 1) アンボンドPC鋼材の保持点間隔は1.2m以下を標準とする。 2) 設計図に指示がない場合、アンボンドPC鋼材相互のあきは30mm以上、かつ、粗骨材最大寸法の1.25倍以上とする。ただし、コンクリートを十分締固められる場合は、工事監理者と協議の上、接触して配置してもよい。 3) アンボンドPC鋼材配置の許容差は、以下の値を標準とする。 <table><tr><td>部材の最小寸法</td><td>許容差</td></tr><tr><td>200mm未満の部位</td><td>± 7mm</td></tr><tr><td>200mm以上600mm未満の部位</td><td>± 10mm</td></tr><tr><td>600mm以上の部位</td><td>± 15mm</td></tr></table> 4) アンボンドPC鋼材の保持点間隔は1.2m以下を標準とする。 1) PC鋼材の配線に先立ち、その種類、径を確認する。 2) PC鋼材は、配線作業の際、型枠の剥離材・ゴミ・土等の有害物が付着しないようにする。 4-6 PC鋼材配置（プレテンション） 4-7 緊張（プレテンション） 4-8 打込み前検査 4-9 コンクリートの打込み	部材の最小寸法	許容差	200mm未満の部位	± 7mm	200mm以上600mm未満の部位	± 10mm	600mm以上の部位	± 15mm	部材の最小寸法	許容差	200mm未満の部位	± 7mm	200mm以上600mm未満の部位	± 10mm	600mm以上の部位	± 15mm	6) プレストレスの導入にあたっては、事前に緊張計算書を作成し、部材製作要領書に明記する。 7) 緊張計算に用いるPC鋼材の見掛けのヤング係数は、次の表の値を用いるか、各工法のマニュアルに記載された値を用いてよい。 <table><tr><th>緊張材の種類</th><th>見掛けのヤング係数 kN/mm²</th></tr><tr><td>PC鋼より線</td><td>190</td></tr><tr><td>PC鋼棒</td><td>200</td></tr></table> 8) PC鋼材に与える緊張力は、荷重計の示度およびPC鋼材の伸びを測定して確認する。測定した示度と伸び量が、それぞれ緊張計算書で定めた管理範囲に収まるように管理する。 9) アンボンドPC鋼材の切断は、専用の油圧カッターまたはディスクグラインダー等を用いて行くとし、ガス切断は行ってはならない。 10)外部に面する部分の鋼材端（キャストイング、アンボンドPC鋼材等）には、エポキシ樹脂を塗布し防錆する。 11)緊張端の座掘、スリーブ付き支柱板のスリーブ部分などには、無収縮モルタルを詰めて定着具を被覆する。ただし、部材架設後に定着具が場所打ちコンクリートに埋まる部分は、被覆を省略してもよい。	緊張材の種類	見掛けのヤング係数 kN/mm ²	PC鋼より線	190	PC鋼棒	200	8 部材の架設	1) 部材の架設作業は施工計画に従い順序よく行う。 2) 部材の架設作業は専任担当者を定め、その指示に従って行う。 3) 部材の仮置きに際しては適切な架台を設け、部材に曲がり・ねじれ・有害なひび割れおよび破損が生じないようにする。 4) 現場における施工精度は、施工計画書による。 5) 運搬および架設時にひび割れや破損が生じた部材は、工事監理者の指示に従い処置する。																					
部材の最小寸法	許容差	
200mm未満の部位	± 7mm	
200mm以上600mm未満の部位	± 10mm	
600mm以上の部位	± 15mm	
部材の最小寸法	許容差	
200mm未満の部位	± 7mm	
200mm以上600mm未満の部位	± 10mm	
600mm以上の部位	± 15mm	
緊張材の種類	見掛けのヤング係数 kN/mm ²	
PC鋼より線	190	
PC鋼棒	200	
9 特記事項	9-1 コンクリート強度 <table><tr><th colspan="5">（単位：N/mm²）</th></tr><tr><th>構造種別</th><th>設計基準強度</th><th>PC導入時強度</th><th>脱型時強度</th><th>備考</th></tr><tr><td>PC合成床板</td><td>60</td><td>30</td><td>30</td><td>プレテンション方式</td></tr></table> 9-2 PC鋼材の仕様 <table><tr><th>No.</th><th>種類</th><th>断面積 (mm²)</th><th>引張荷重 (kN/c)</th><th>降伏荷重 (kN/c)</th><th>許容引張荷重 導入時 (kN/c)</th><th>定着完了時 (kN/c)</th><th>初緊張力 (kN/c)</th></tr><tr><td>(1)</td><td>PC鋼より線 12.7mm (SWPR7BL)</td><td>98.7</td><td>183</td><td>156</td><td>133</td><td>125</td><td>125</td></tr></table> 註：初緊張力に対し、ジャッキ内ロス・温度補正等を別途考慮して、製作時の作業緊張力を求め、緊張計算書に記載する。	（単位：N/mm ² ）					構造種別	設計基準強度	PC導入時強度	脱型時強度	備考	PC合成床板	60	30	30	プレテンション方式	No.	種類	断面積 (mm ²)	引張荷重 (kN/c)	降伏荷重 (kN/c)	許容引張荷重 導入時 (kN/c)	定着完了時 (kN/c)	初緊張力 (kN/c)	(1)	PC鋼より線 12.7mm (SWPR7BL)	98.7	183	156	133	125	125	9-3 型枠 9-4 仕上げ 9-5 トップコン厚さ <table><tr><th>標準トップコン厚さ (mm)</th><th>部材名</th><th>トップコン厚さ許容値 (mm)</th><th>備考</th></tr><tr><td rowspan="2">120</td><td>PS1A</td><td>105</td><td></td></tr><tr><td>PS2A</td><td>95</td><td></td></tr><tr><td rowspan="2">150</td><td>PS1B</td><td>135</td><td></td></tr><tr><td>PS2B</td><td>125</td><td></td></tr></table> 9-6 部材支保工の在り期間  上下階でPC合成床板を直交させて架設する場合、施工時荷重を分散させるため、PC合成床板下の支保工は3層受けとする。 <例：3階、4階でPC合成床板が直交する場合>  上下階でPC合成床板を直交させて架設する場合、施工時荷重を分散させるため、PC合成床板下の支保工は3層受けとする。 <例：3階、4階でPC合成床板が直交する場合>  業者名 一般社団法人 プレストレスト・コンクリート建設業協会の加盟会社の内、1社とする。	標準トップコン厚さ (mm)	部材名	トップコン厚さ許容値 (mm)	備考	120	PS1A	105		PS2A	95		150	PS1B	135		PS2B	125	
（単位：N/mm ² ）	
構造種別	設計基準強度	PC導入時強度	脱型時強度	備考	
PC合成床板	60	30	30	プレテンション方式	
No.	種類	断面積 (mm ²)	引張荷重 (kN/c)	降伏荷重 (kN/c)	許容引張荷重 導入時 (kN/c)	定着完了時 (kN/c)	初緊張力 (kN/c)	
(1)	PC鋼より線 12.7mm (SWPR7BL)	98.7	183	156	133	125	125	
標準トップコン厚さ (mm)	部材名	トップコン厚さ許容値 (mm)	備考	
120	PS1A	105	
	PS2A	95	
150	PS1B	135	
	PS2B	125	

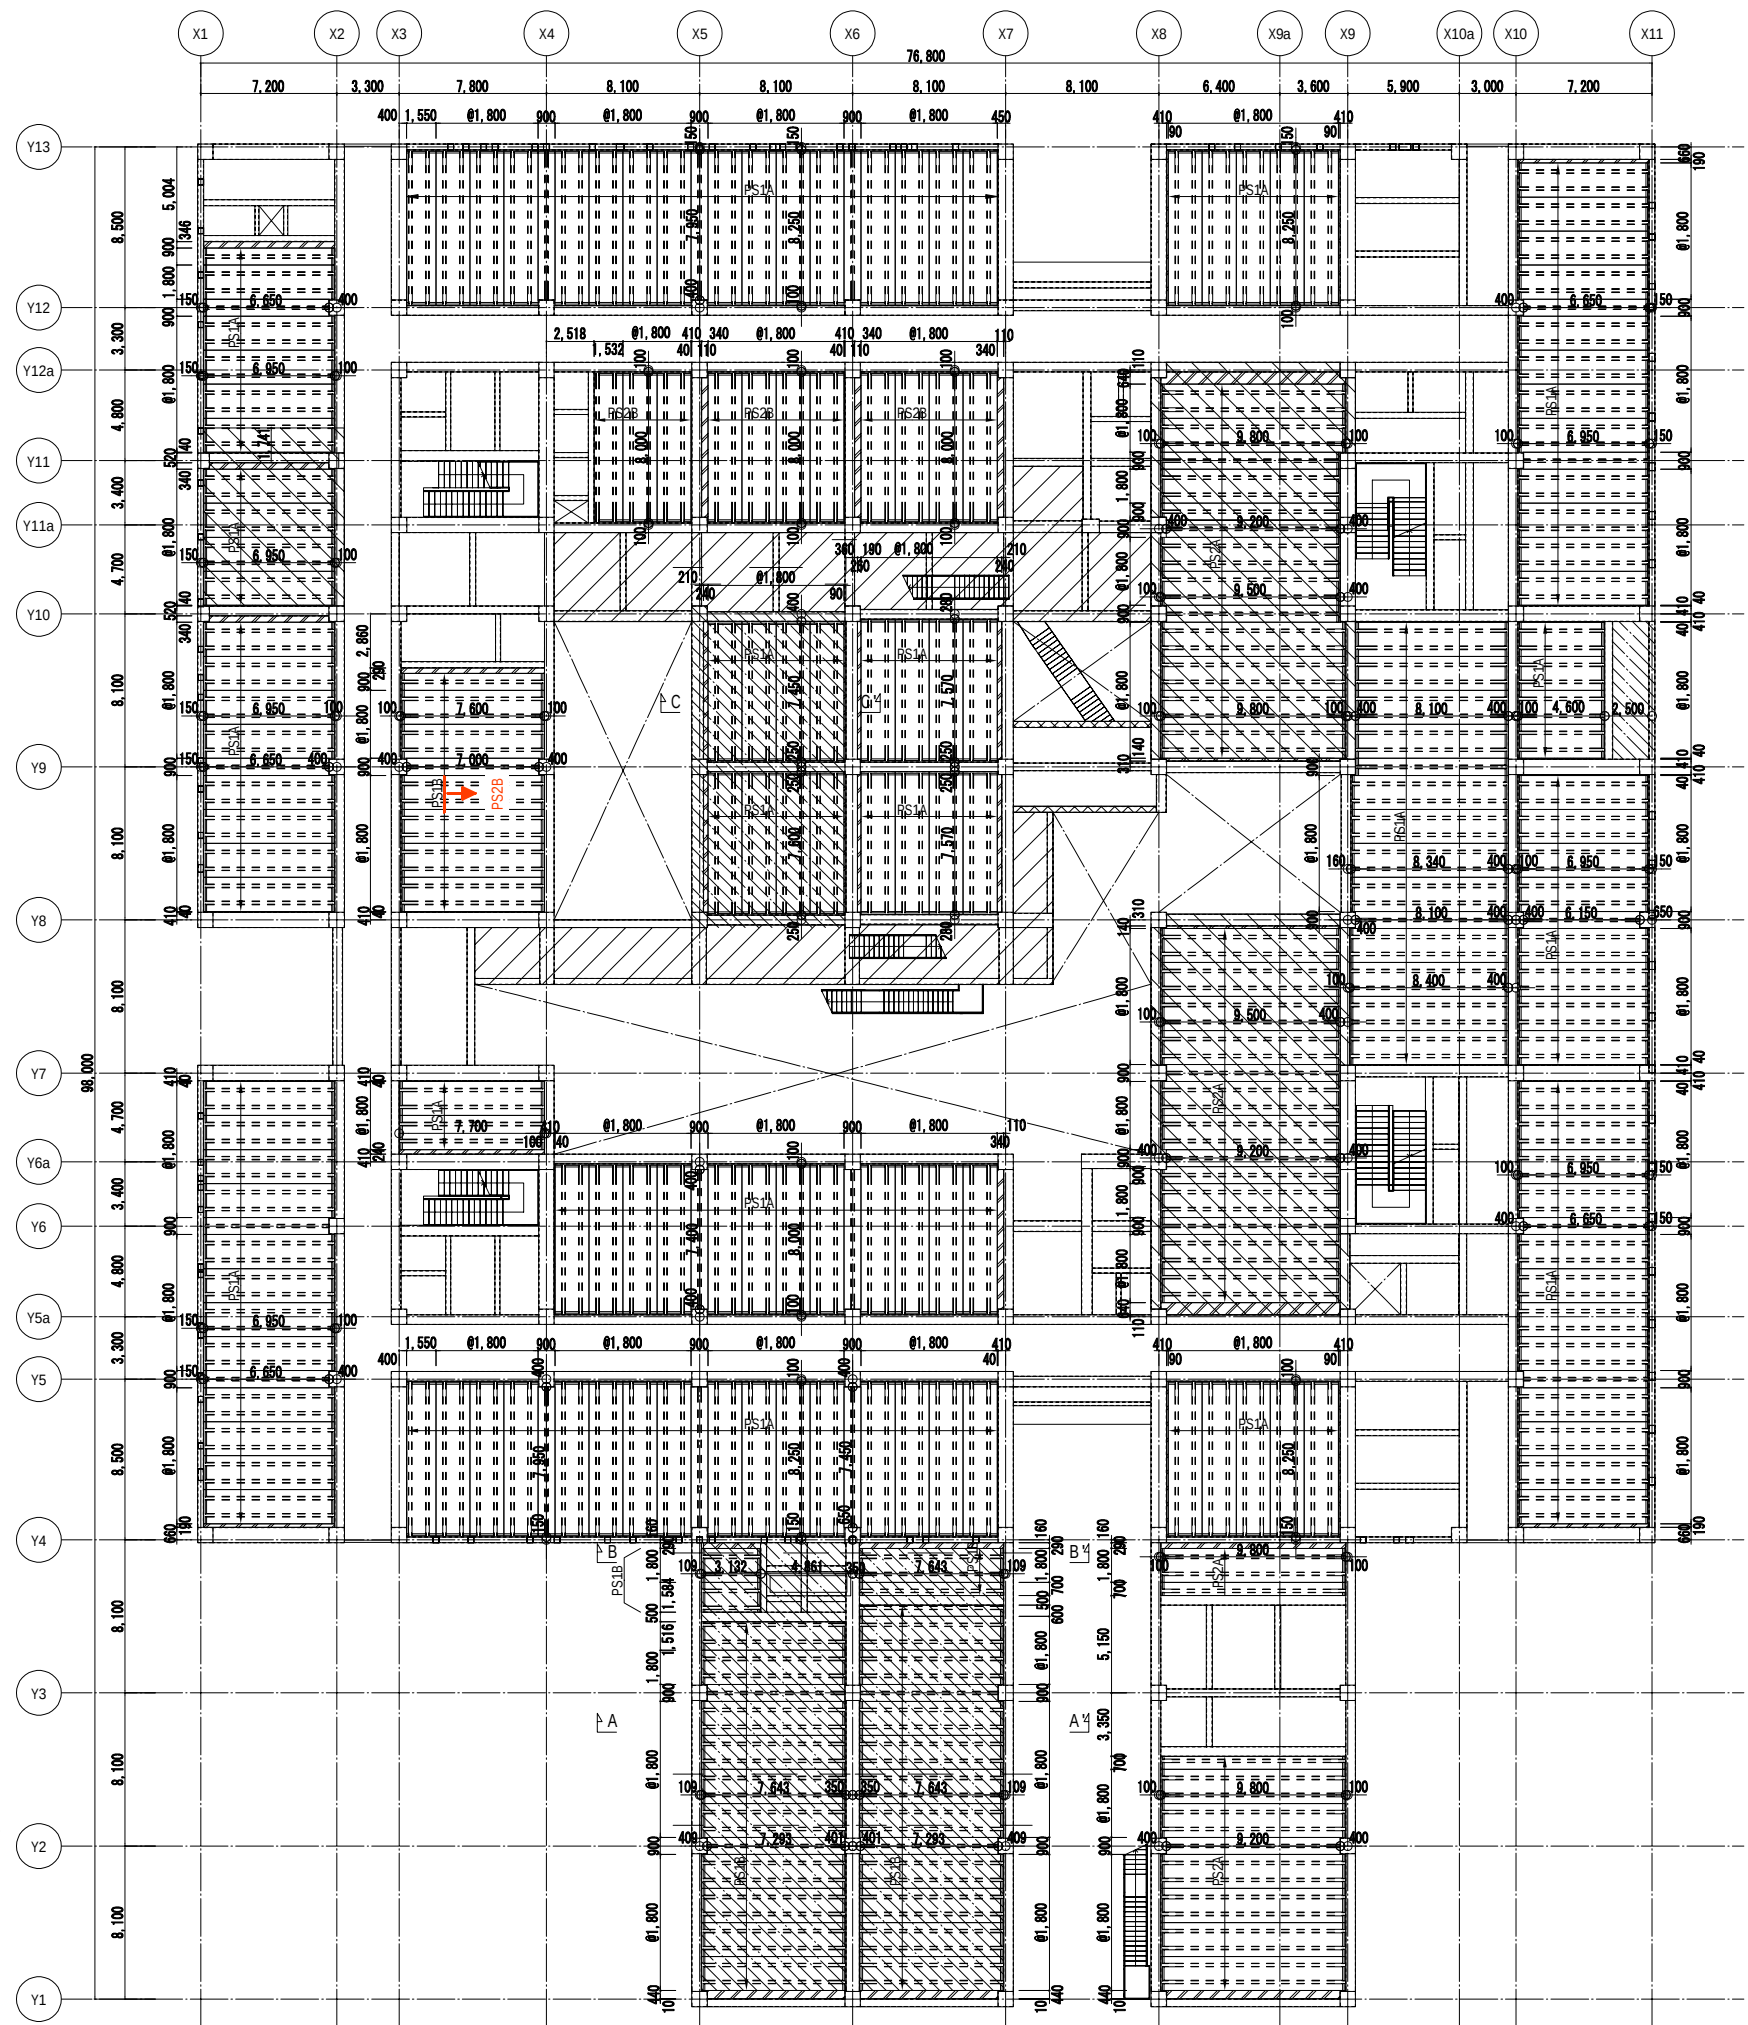


2階 PC合成床板割付図


- 特記なき限り下記による
1. トップコン $F_c=30N/mm^2$
 2. 印は現場打ちスラブ範囲を示す
 3. スラブ上端 : FL-10
 - : FL-100
 - : FL-150
 - : FL-300
 - : 断面図による

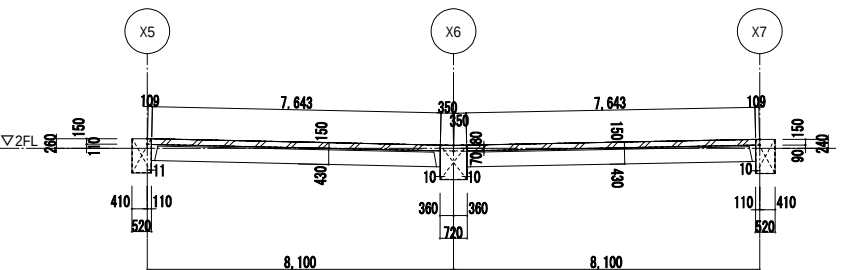


A-A'断面図 1/100

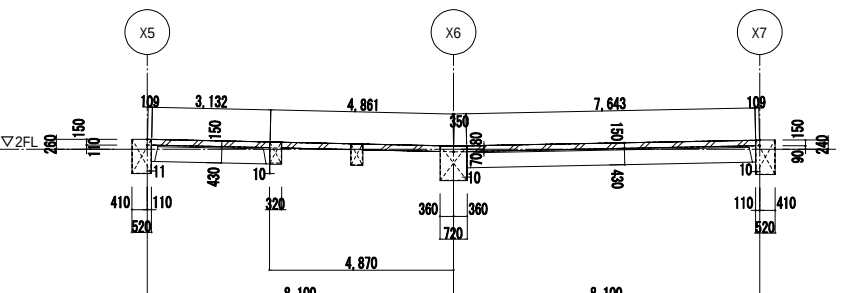

B-B'断面図 1/100

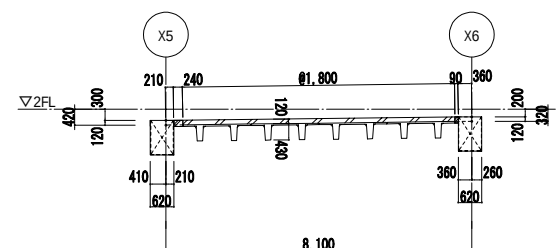


C-C'断面図 1/100

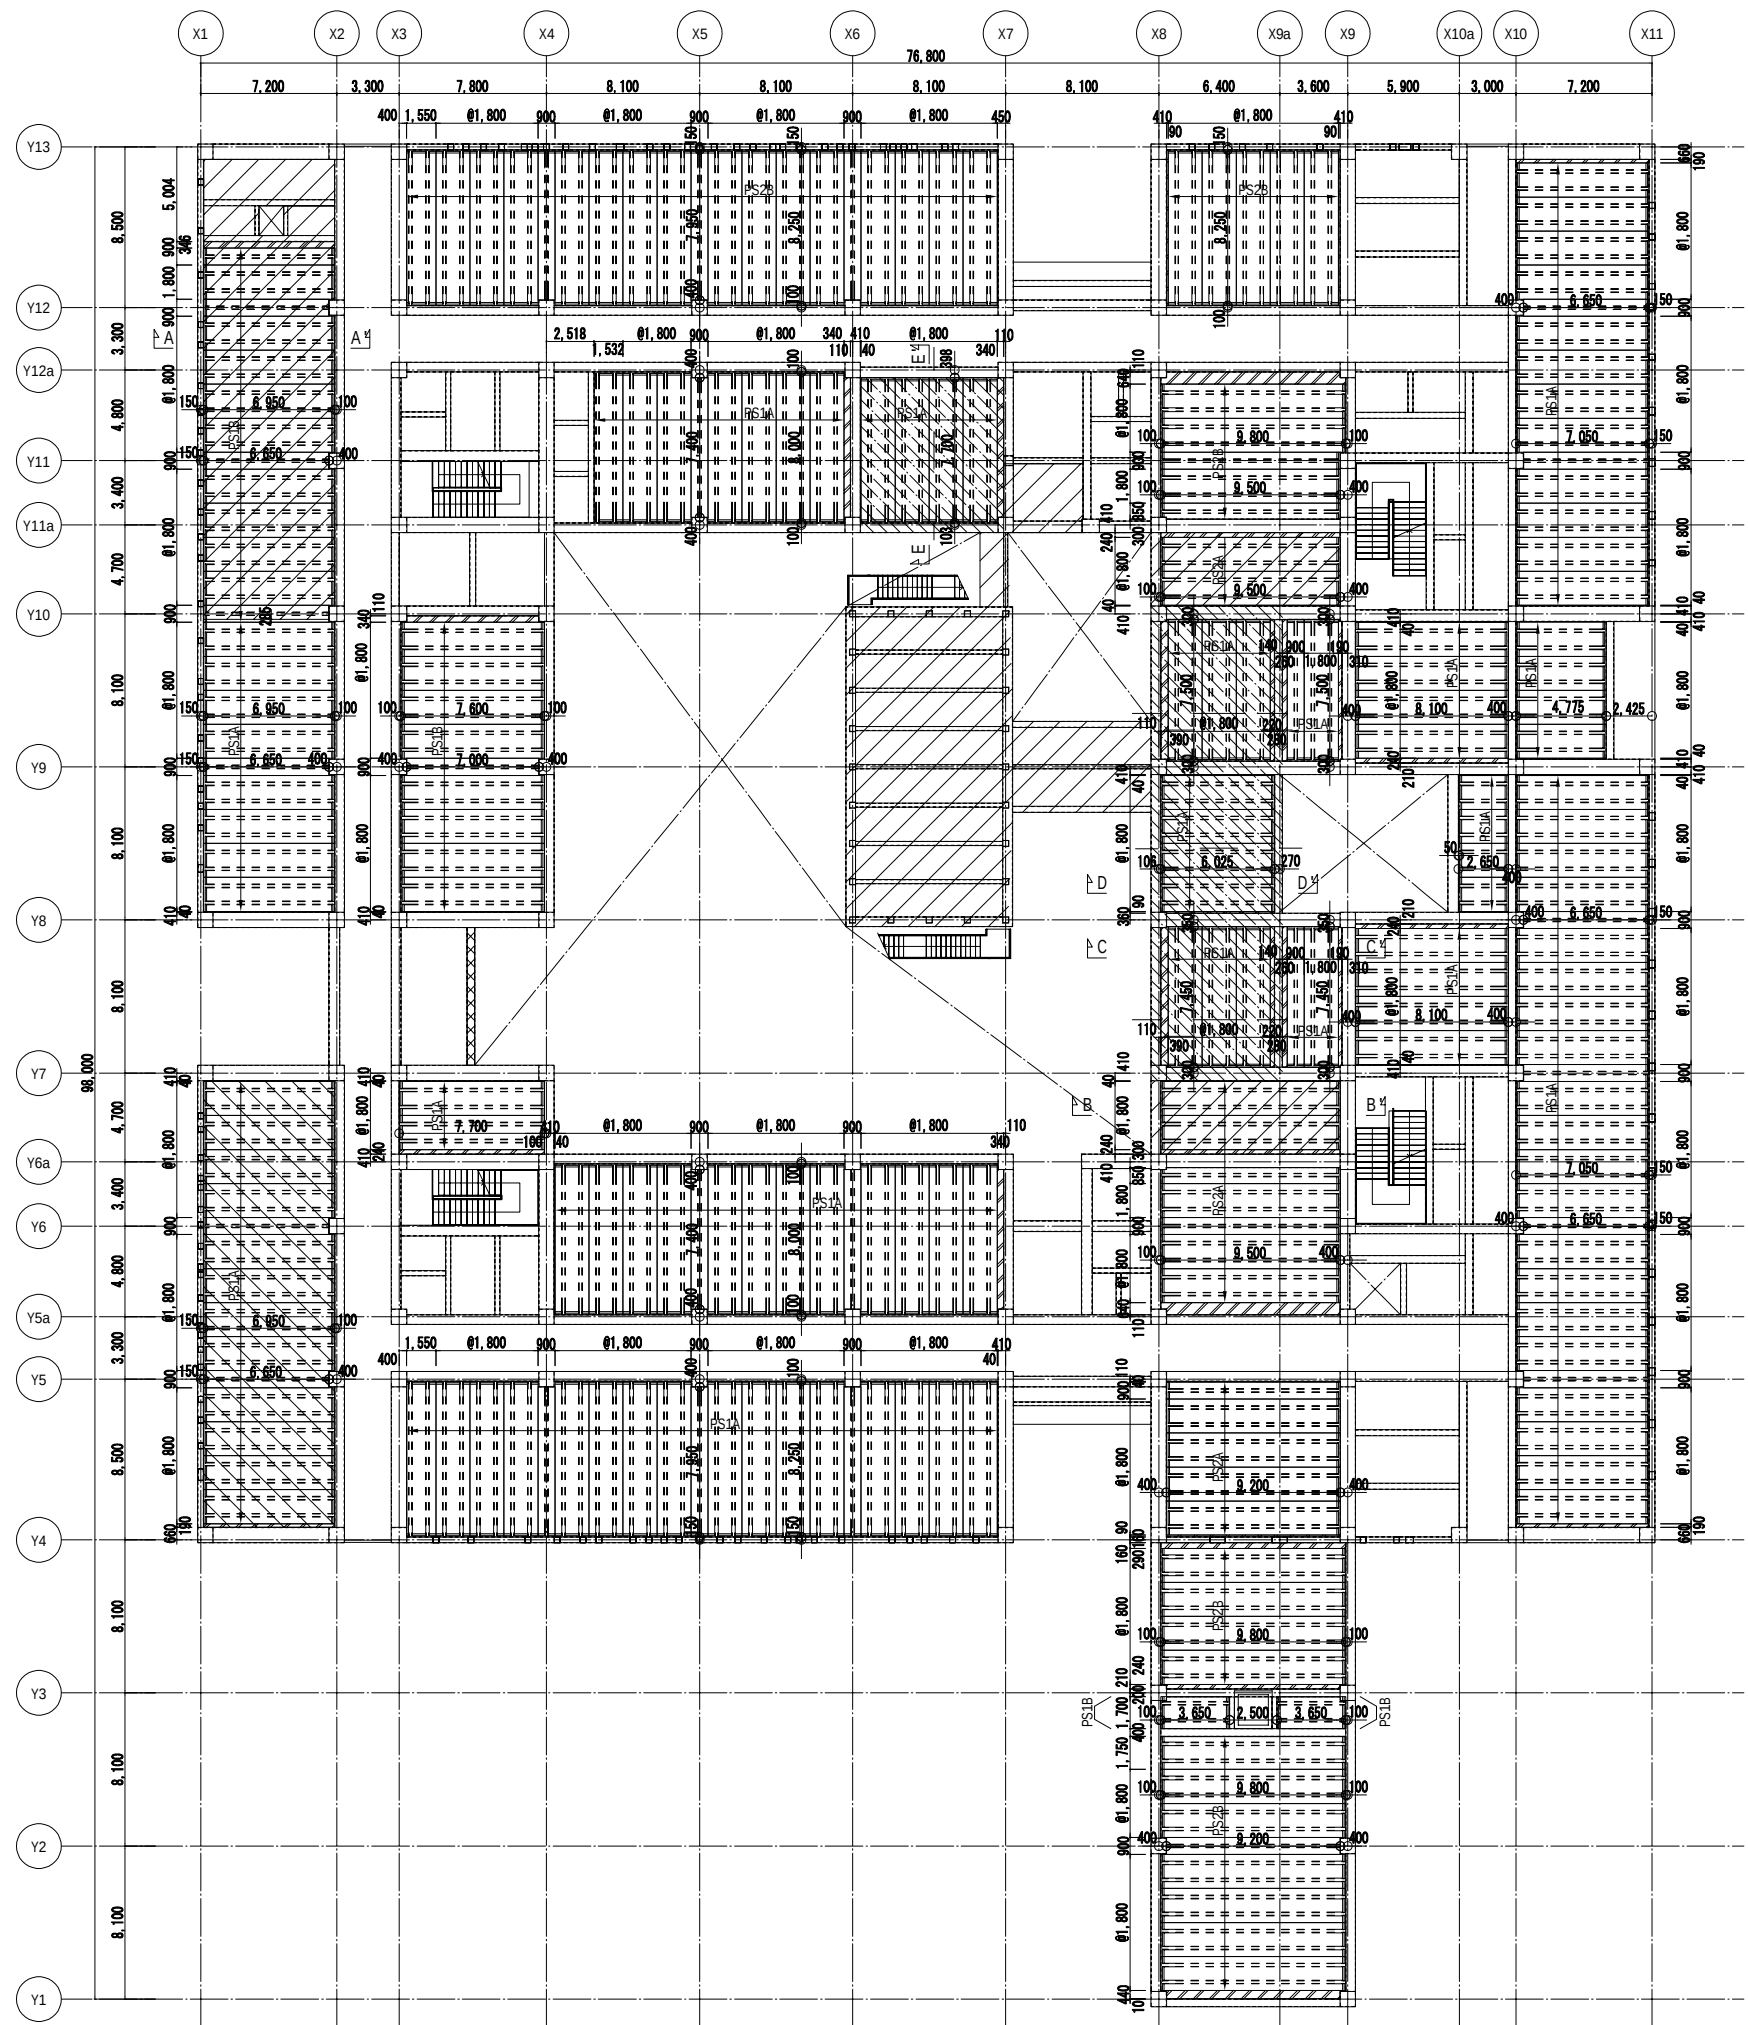


3階 PC合成床板割付図


- 特記なき限り下記による
1. トップコン $F_c=30N/mm^2$
 2. 印は現場打ちスラブ範囲を示す
 3. スラブ上端 : FL-10
 - FL-100
 - FL-150
 - FL-300
 - 断面図による

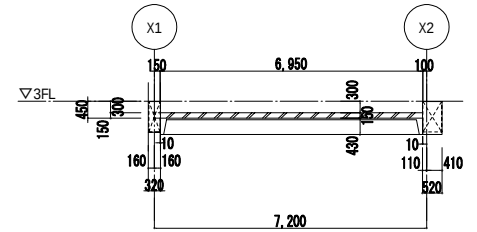


A-A'断面図 1/100

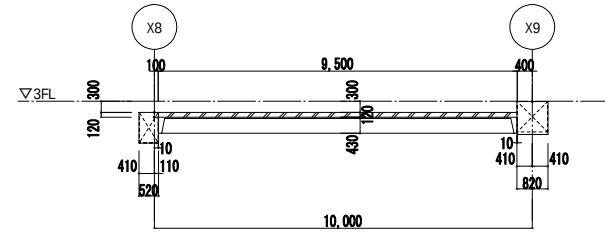


B-B'断面図 1/100

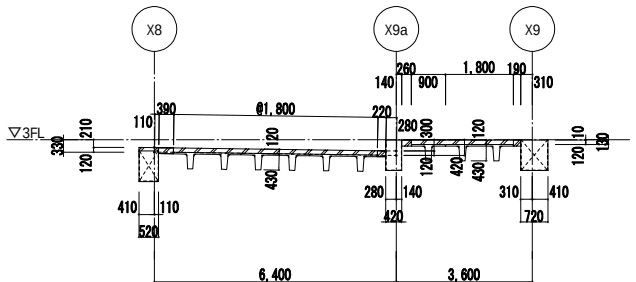


C-C'断面図 1/100

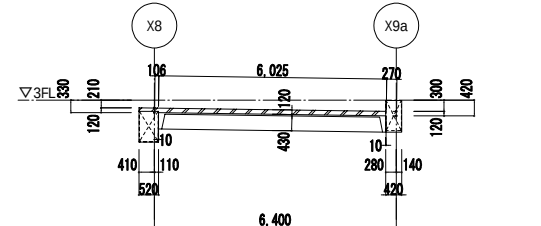

D-D'断面図 1/100

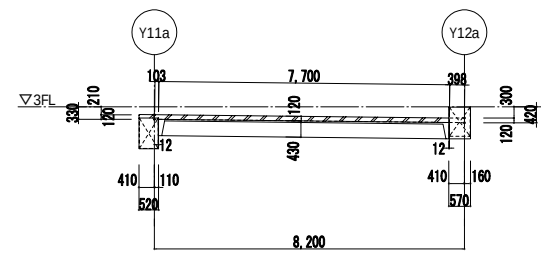


E-E'断面図 1/100

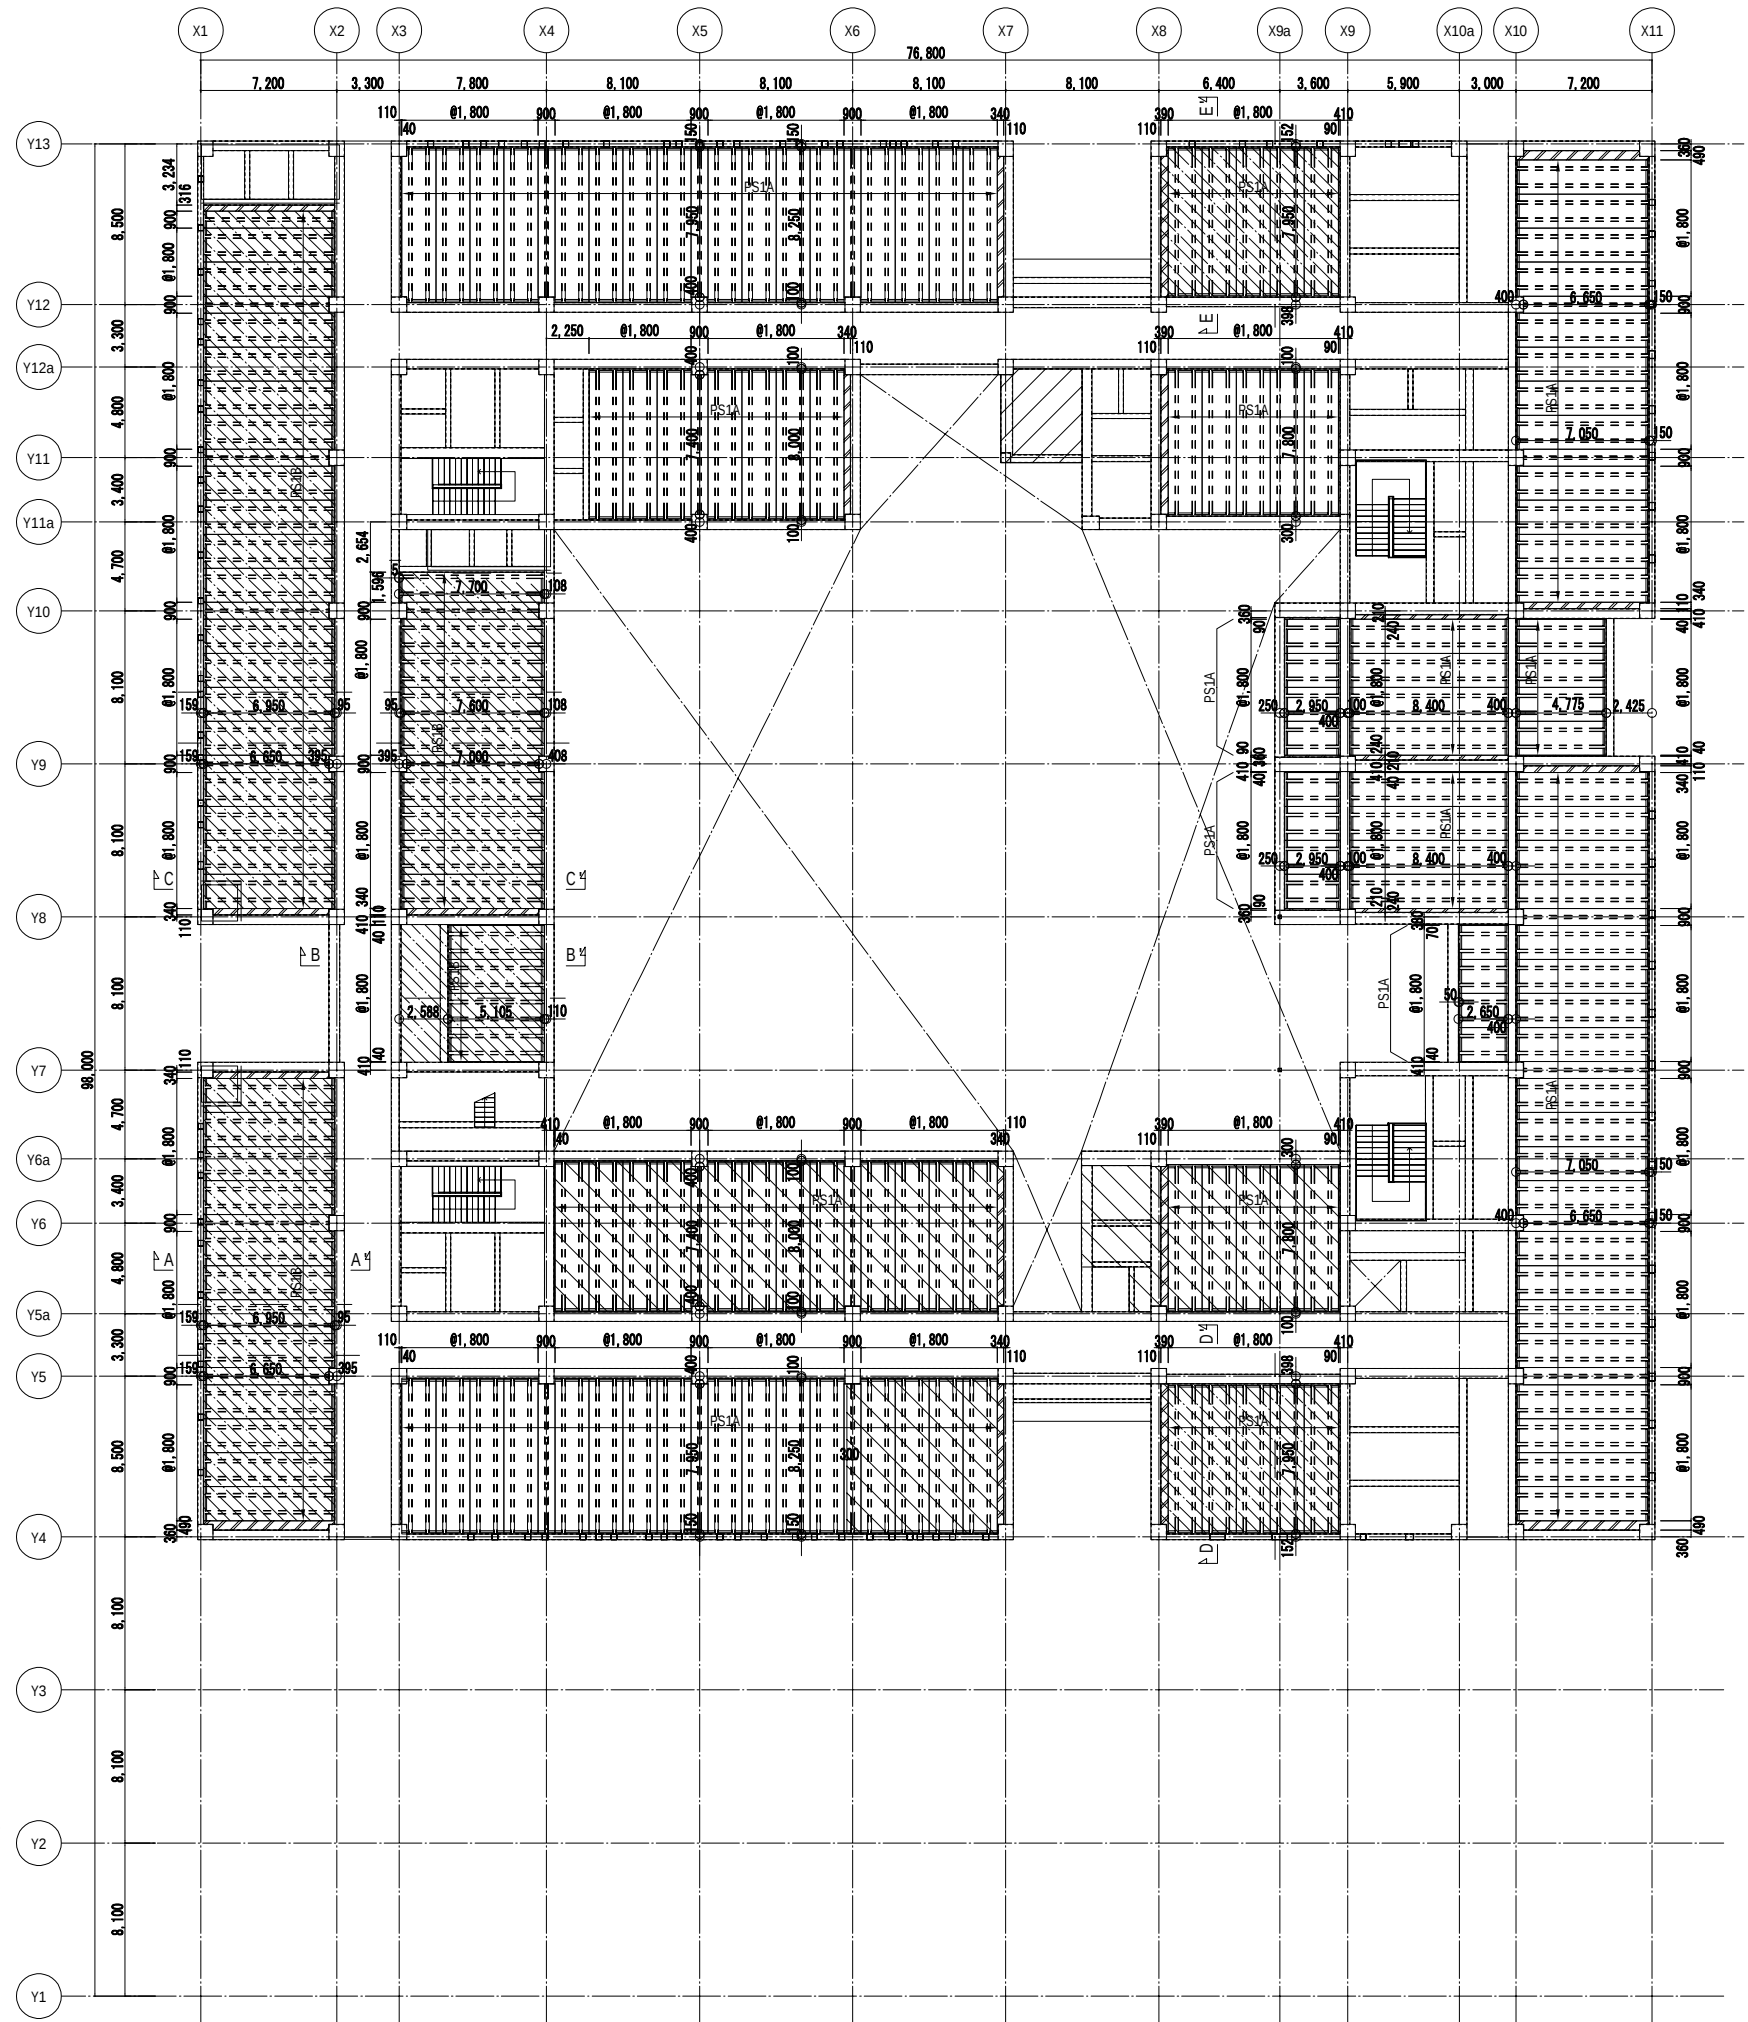


4階 PC合成床板割付図


- 特記なき限り下記による
1. トップコン $F_c=30N/mm^2$
 2. 印は現場打ちスラブ範囲を示す
 3. スラブ上端 : FL-10
- 図例
- FL-100
 - 断面図による

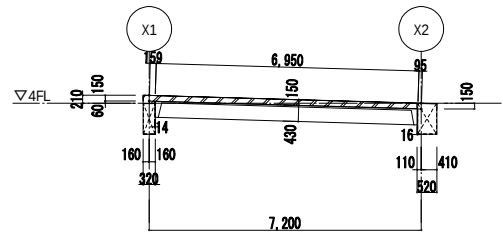


A-A'断面図 1/100

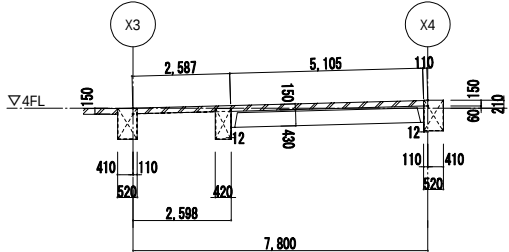


B-B'断面図 1/100

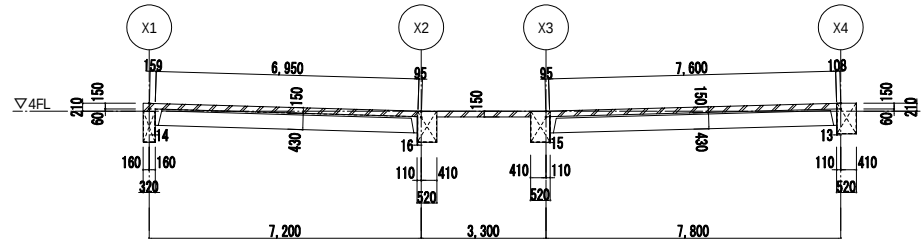

C-C'断面図 1/100

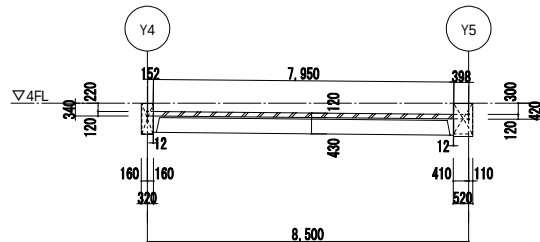

D-D'断面図 1/100

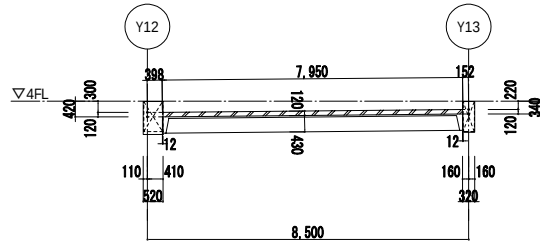


E-E'断面図 1/100


トップコン配筋図 1/40

PS1A • PS2A


1. 板-板目地寸法は0とする

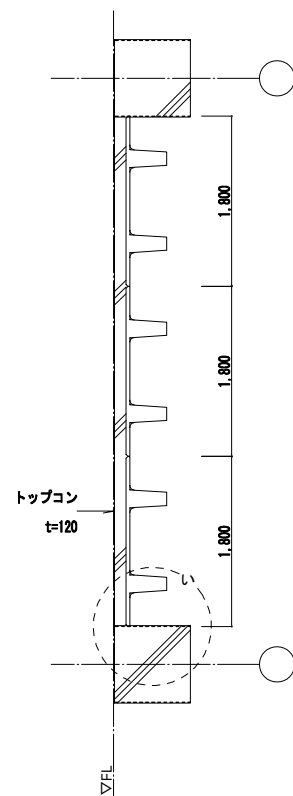


B断面図

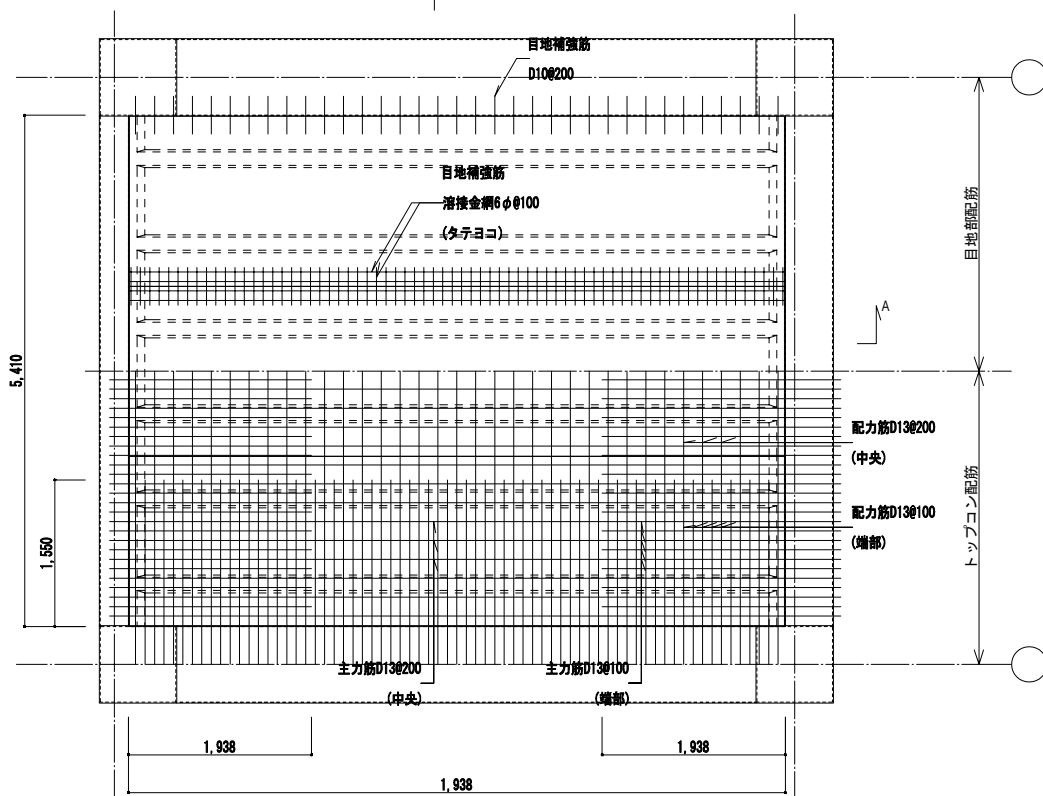


平面图

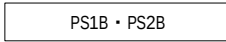


1. 板-板目地寸法は0とする

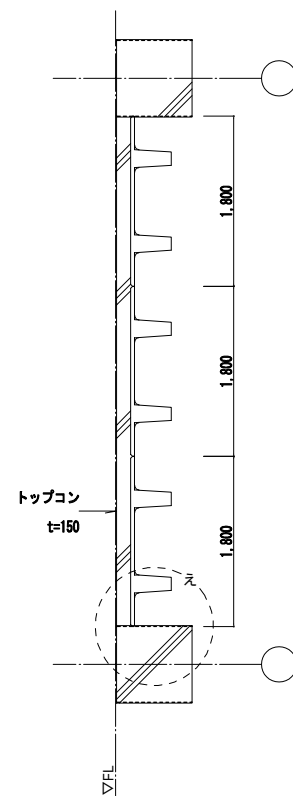


D断面图

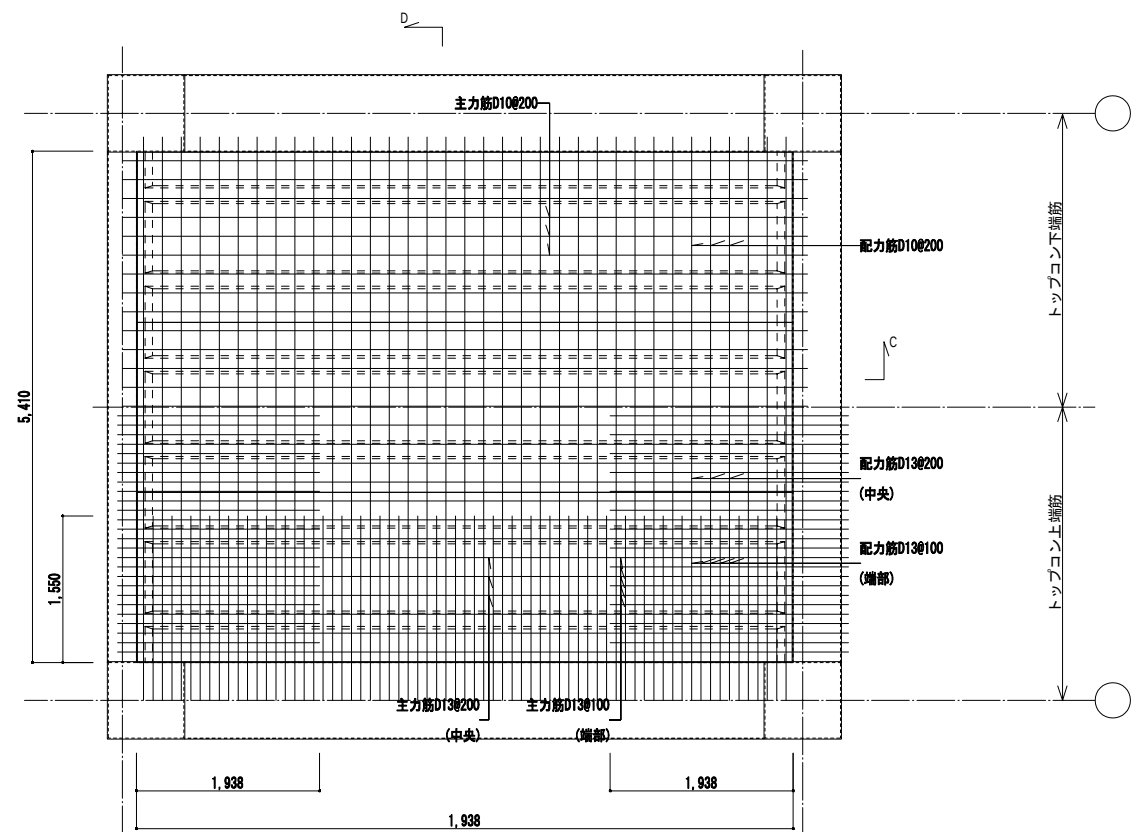


平面图

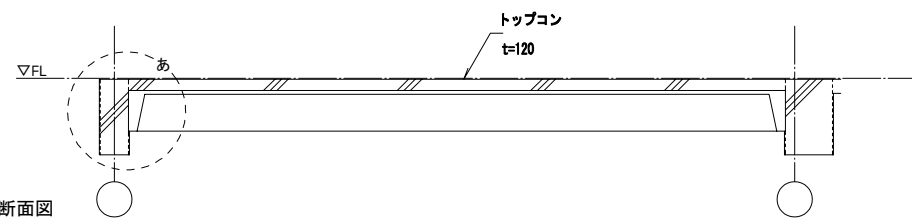


A断面図

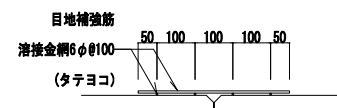


目地補強筋詳細図 1/10

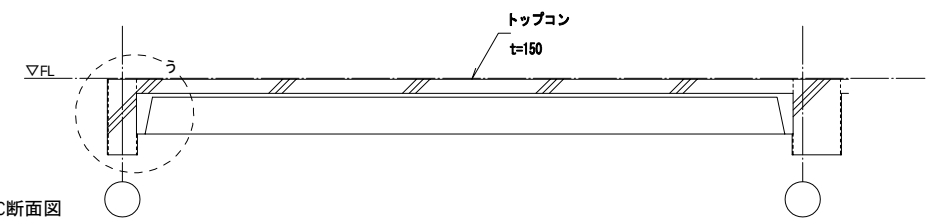


C断面図

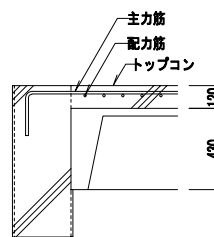


あ部詳細図 1/20

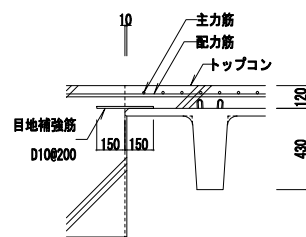


い部詳細図 1/20

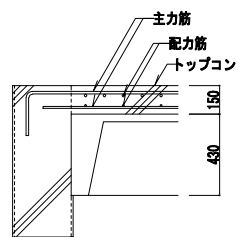


う部詳細図 1/20

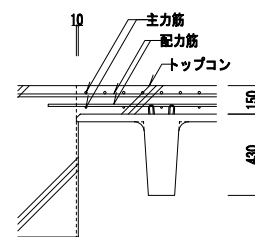


え部詳細図 1/20

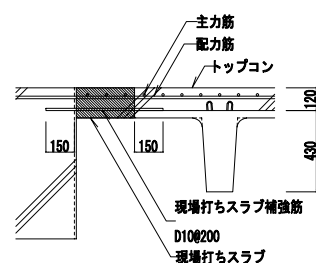


い部詳細図(現場打ちスラブがある場合) 1/20

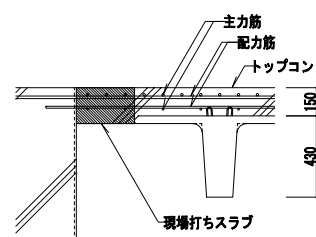


え部詳細図(現場打ちスラブがある場合) 1/20

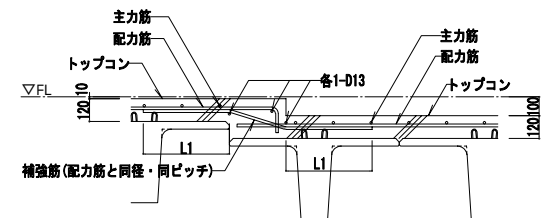

100mm程度の段差の場合

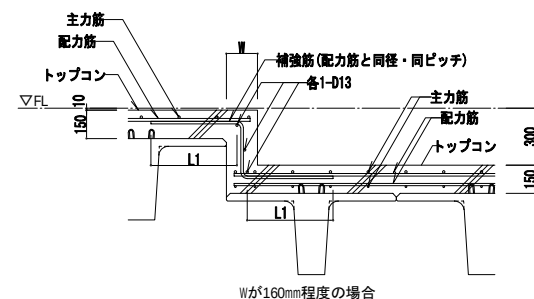

Wが160mm程度の場合

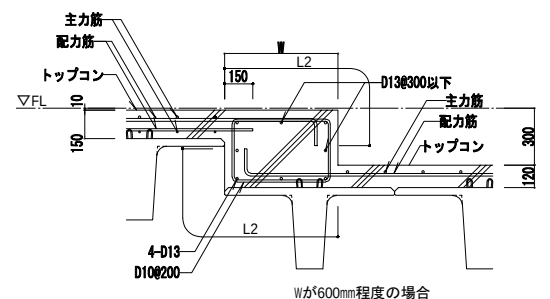

Wが600mm程度の場合

300mm程度の段差の場合

1. 下端筋はトップコン厚が150mmの場合のみ


トップコンに段差ができる場合の凡例 1/20

PC合成床板リスト


トッコン強度 (Fc)	トッコン厚 (mm)	基本部材長	符 号	PC鋼材本数	位 置	トッコン配筋			
						主 力 筋		配 力 筋	
						端 部	中 央	端 部	中 央
30N/mm ²	120	L<8.5m	PS1A	3c-12.7φ (S1PR7BL)	上端筋	D13@100	D13@200	D13@100	D13@200
					下端筋	—	—	—	—
		L≥8.5m	PS2A	5c-12.7φ (S1PR7BL)	上端筋	D13@100	D13@200	D13@100	D13@200
					下端筋	—	—	—	—
	150	L<7.7m	PS1B	3c-12.7φ (S1PR7BL)	上端筋	D13@100	D13@200	D13@100	D13@200
					下端筋	D10@200	D10@200	D10@200	D10@200
		L≥7.7m	PS2B	5c-12.7φ (S1PR7BL)	上端筋	D13@100	D13@200	D13@100	D13@200
					下端筋	D10@200	D10@200	D10@200	D10@200

訂正	-				件名	岩手県立宮古商工高等学校及び岩手県立宮古水産高等学校 校舎新築(建築)工事		
	-				図面名称	縮尺	図面番号	
	-				PC合成床板リスト-1	A1版 1: 10,20,40 A3版 1: 20,40,80	S-076	
	-							


PC合成床板形状配筋図

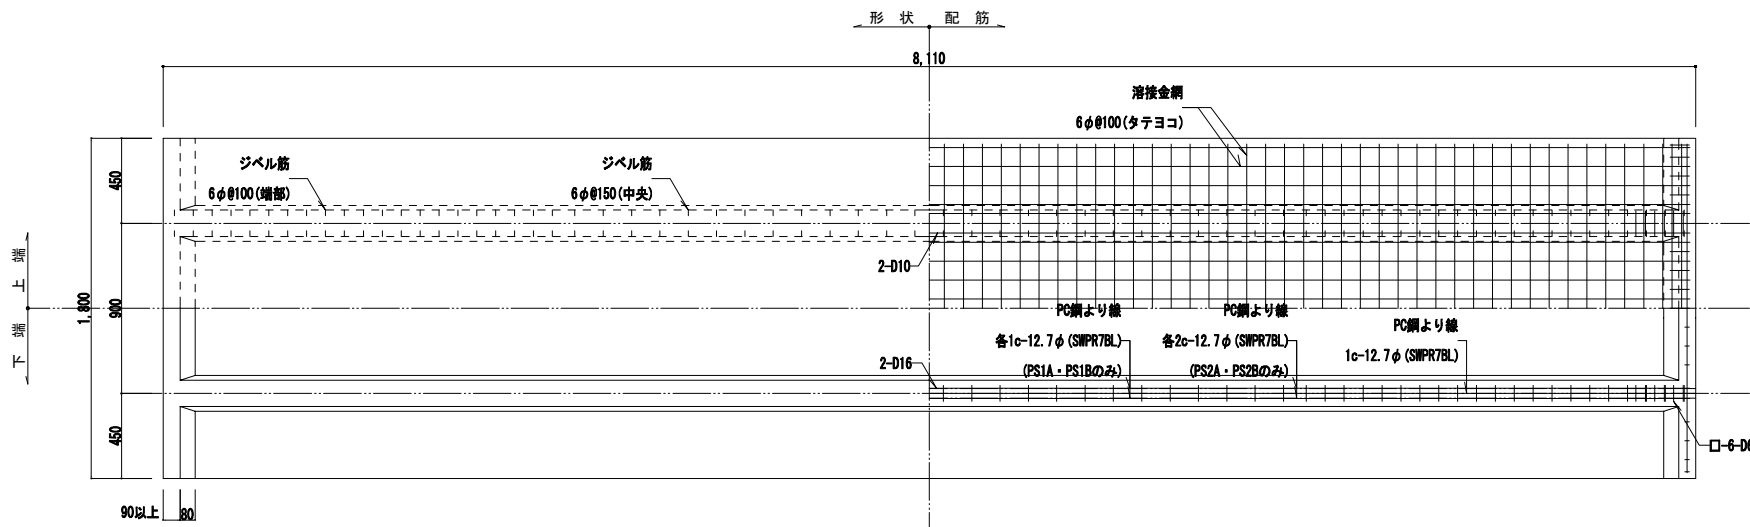


平面図 1/20

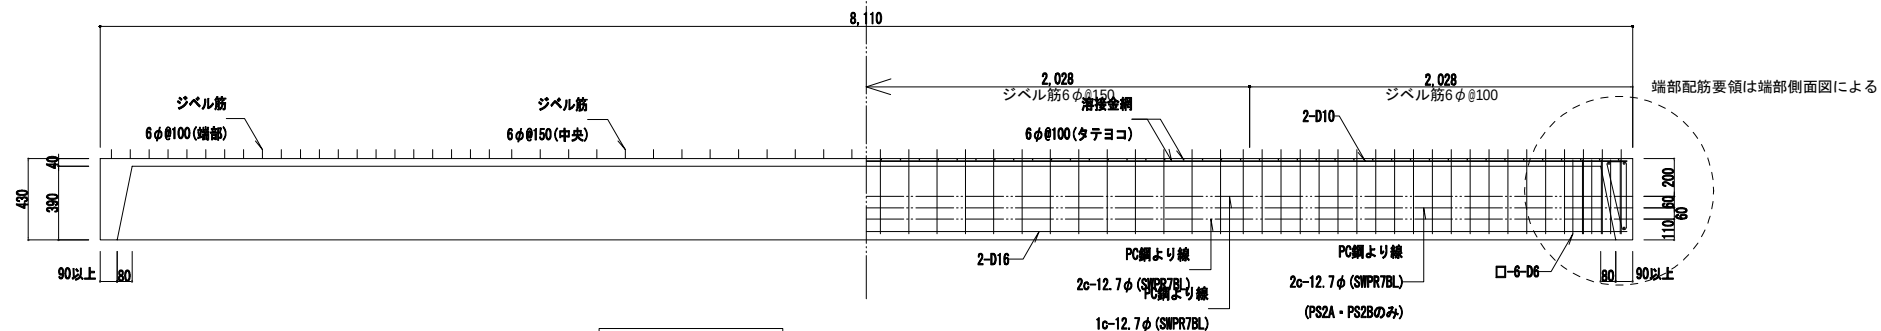

側面図 1/20

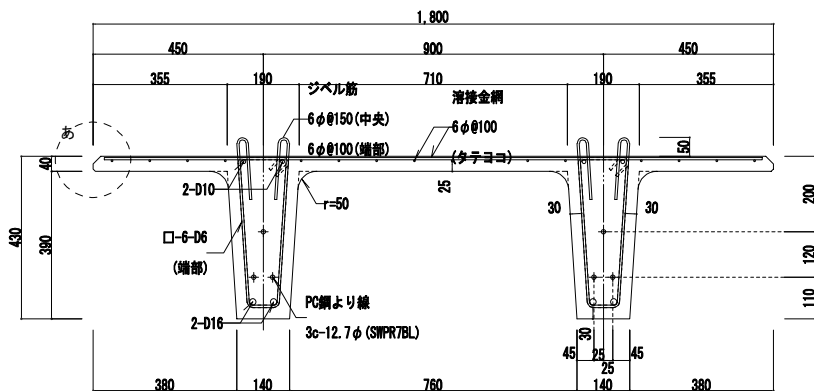


PS1A・PS1Bの場合

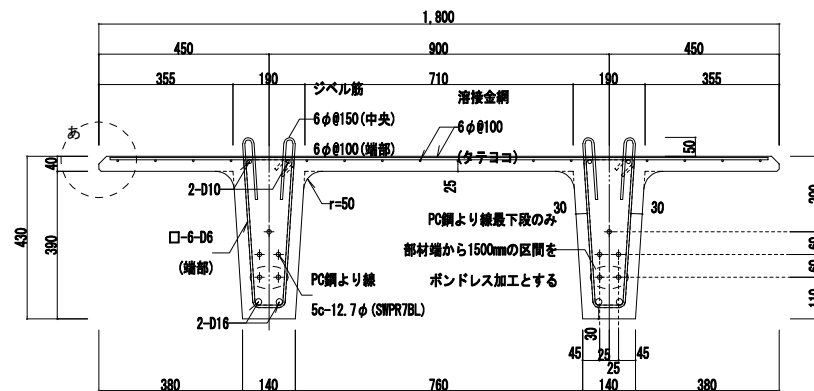

PS2A・PS2Bの場合


標準断面図 1/10

1.※印はかぶりを示す

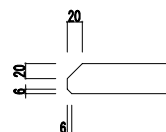


あ部詳細図 1/5

端部コッタ一形状図 1/10

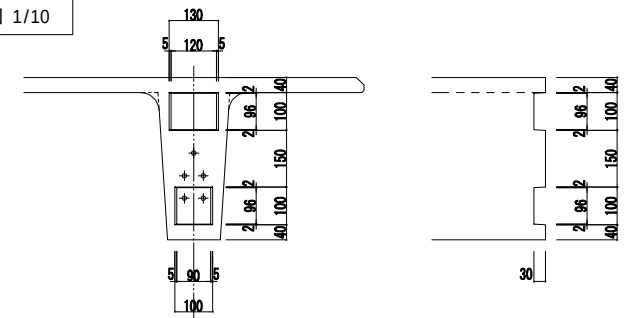


横リブなし

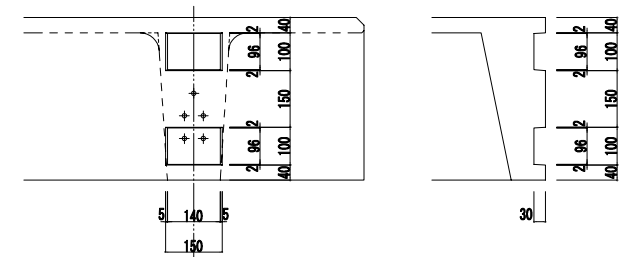


横リブあり

端部側面図 1/10

1.※印はかぶりを示す

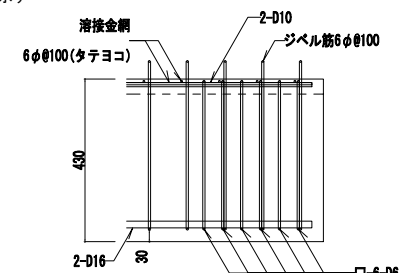

横リブなし

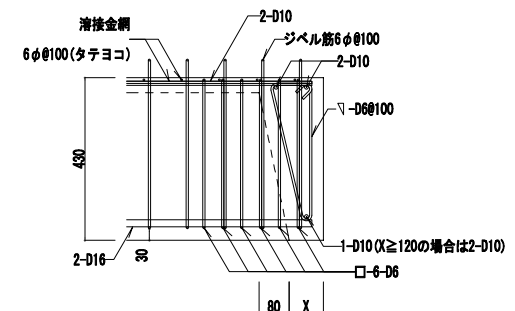

横リブあり


- ・ $X \leq 90$ とする.
- ・ PC合成床板の材長はXで調整しても良い.

訂正	-				件名	岩手県立宮古商工高等学校及び岩手県立宮古水産高等学校 校舎新築(建築)工事		
	-				図面名称	縮尺	図面番号	
	-				PC合成床板リスト-2	A1版 1:5,10,20 A3版 1:10,20,40	S-077	
	-							
	-							

共通事項：幅止め筋、腹筋、二段受け筋は鉄筋コンクリート構造基準参照

	訂正	-					件名 岩手県立富古商工高等学校及び岩手県立富古水産高等学校新築(建築)工事 図面名称 小梁・片持梁断面リスト	縮尺 A1版 A3版	
		-							
		-							
		-							
		-							


<

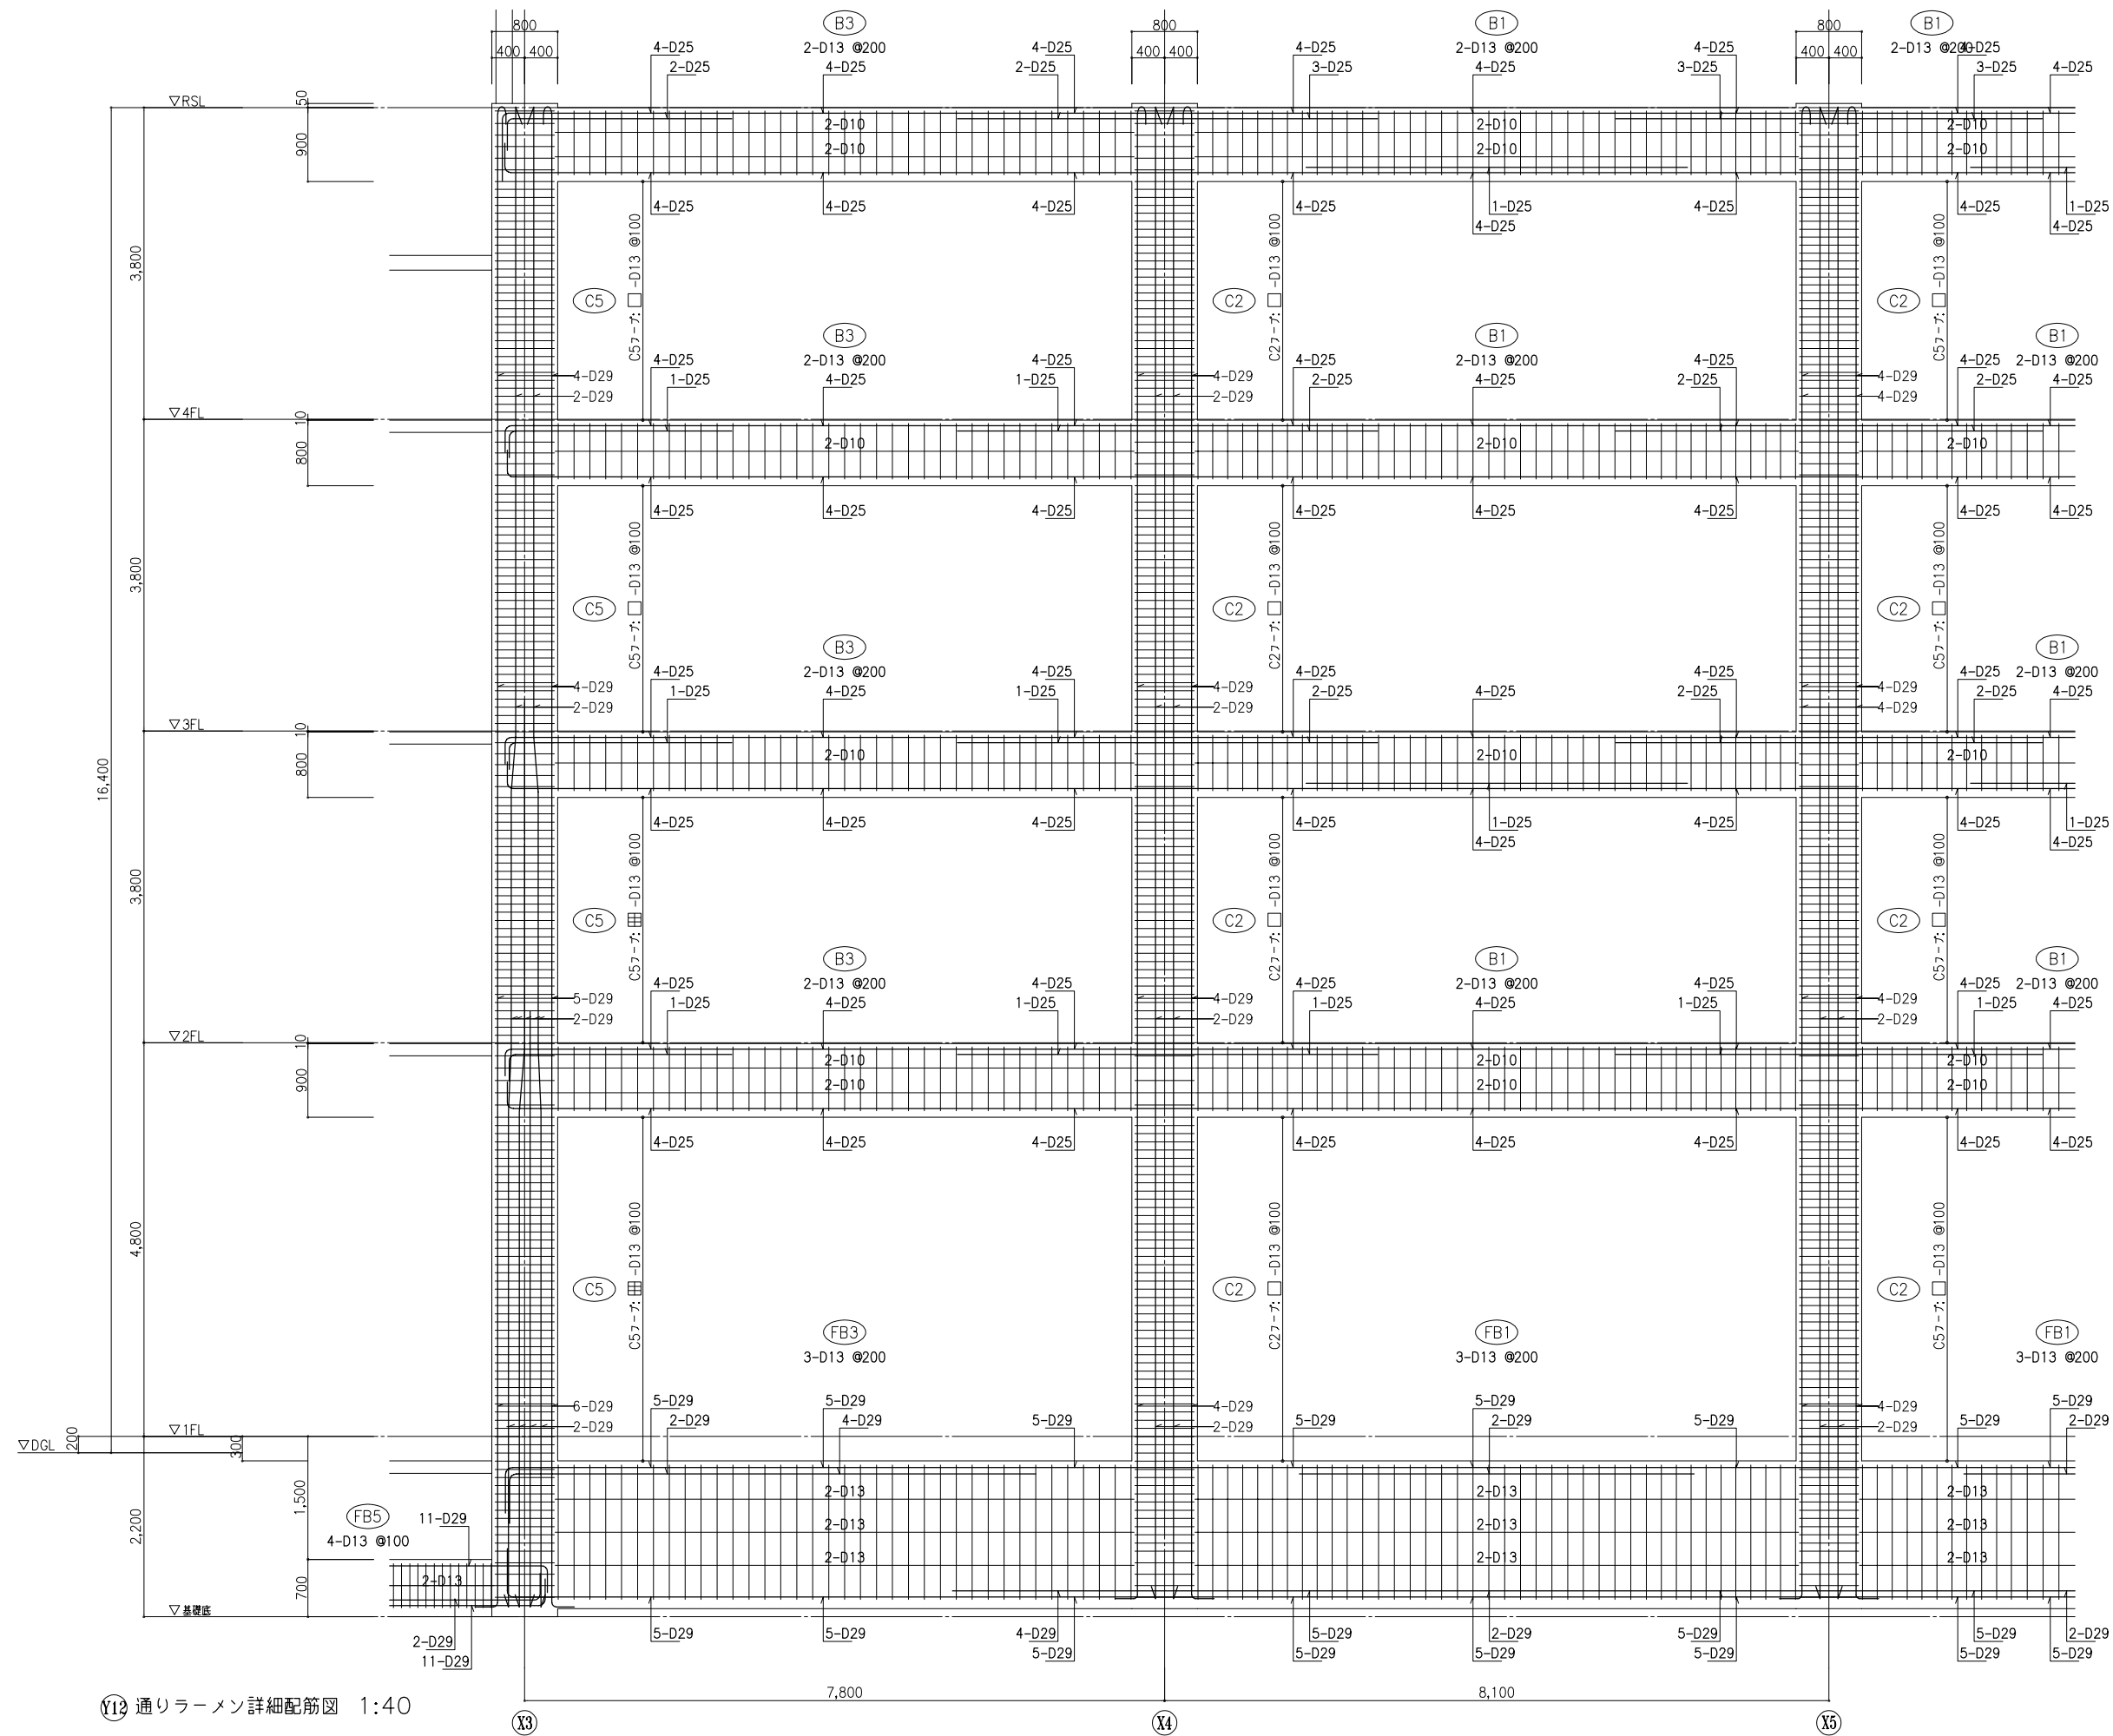


Y12 通りラーメン詳細配筋図 1:40

訂正					件名	岩手県立宮古商工高等学校及び岩手県立宮古水産高等学校 校舎新築(建築)工事		
					図面名称	ラーメン詳細配筋図 -1	縮尺 A1版 1:40 A3版 1:80	図面番号 S-080


2階 アルミパネル底受け材鉄骨詳細図（外部露出部は全て亜鉛めっき）	R階室外機置場鉄骨部材詳細図（外部露出部は全て亜鉛めっき）	屋外階段1 中間支持部材詳細図（外部露出部は全て亜鉛めっき）	モルタル落下防止処置詳細図
※当該部材は、RC打設時に同時に施工する。 （継手より先端は打設後） 無収縮モルタルt=50	① 矢視図	※H, L=意匠図による ① 矢視図	① タイプ: 柱、梁横への取付詳細 1:20 ② タイプ: 梁上、梁下への取付詳細 1:20
屋外階段2,4 上がり部分階段支持方法鉄骨詳細図（外部露出部は全て亜鉛めっき）	屋外階段3 ササラPLとRC梁の接合部詳細図		屋外階段1 RC柱から出す場合の鉄骨部材詳細図（外部露出部は全て亜鉛めっき）
※アンカーボルトSNR400Bは全て特記仕様書に準じる ☆印無収縮モルタル部にはモルタル落下防止処置を施す 詳細は別図 ④タイプによる（共通）	① 矢視図		☆印無収縮モルタル部にはモルタル落下防止処置を施す 詳細は別図 ④タイプによる（共通） ① 矢視図 ② 矢視図 ③ 矢視図
屋外階段2,3,4,5の脚部は、S-083図の屋外階段5の詳細に合わせる		屋外階段1 RC柱から出す場合の鉄骨部材詳細図（外部露出部は全て亜鉛めっき）	
ササラ脚部RC取り合い詳細図 1:20		階段上部納まり	
訂正			岩手県立宮古商工高等学校及び岩手県立宮古水産高等学校 校舎新築(建築)工事 図面番号 雑詳細図-1 縮尺 A1版1:30 A3版1:60 図面番号 S-082

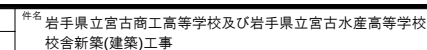


柱内に定着できない基礎梁主筋部配筋要領図

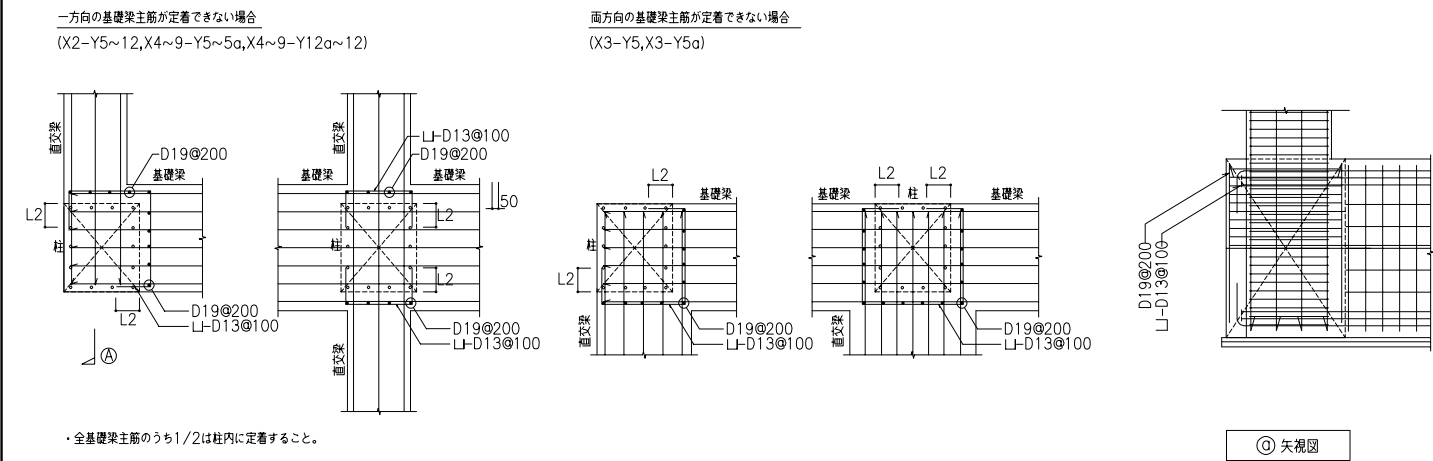



2階 屋外機器置場詳細図(外部露出部は全て垂鉛めっき)


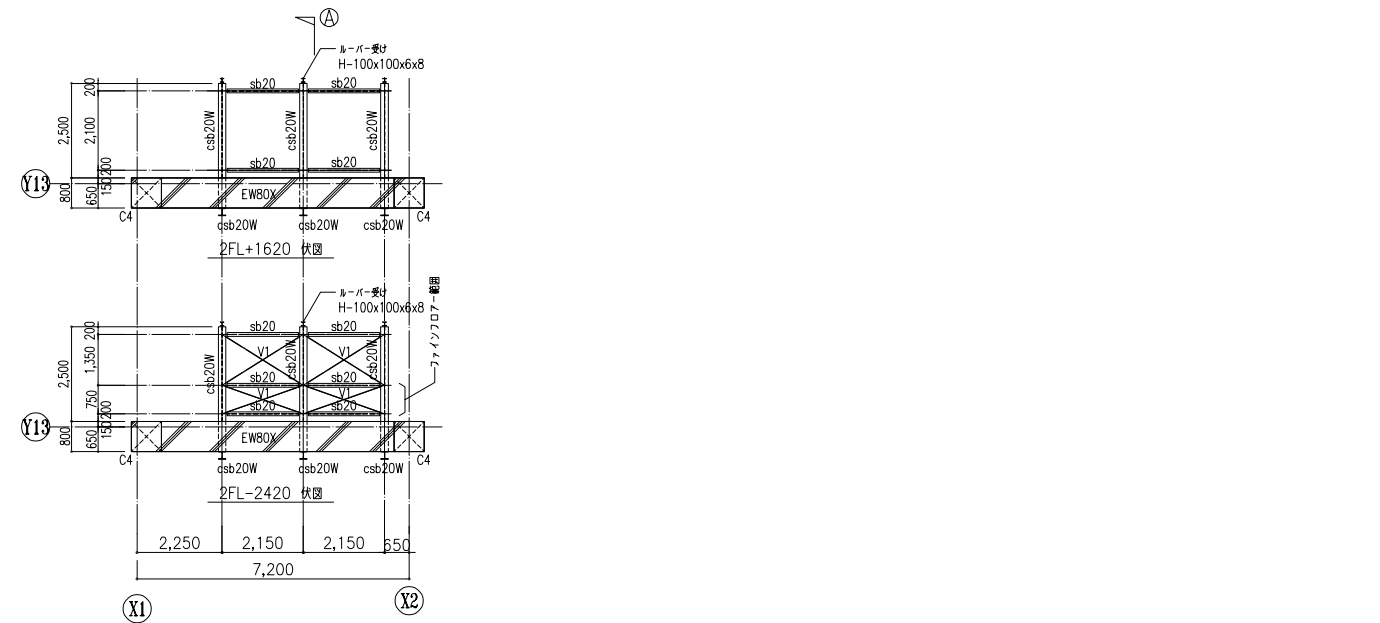


SP1 接合部詳細図

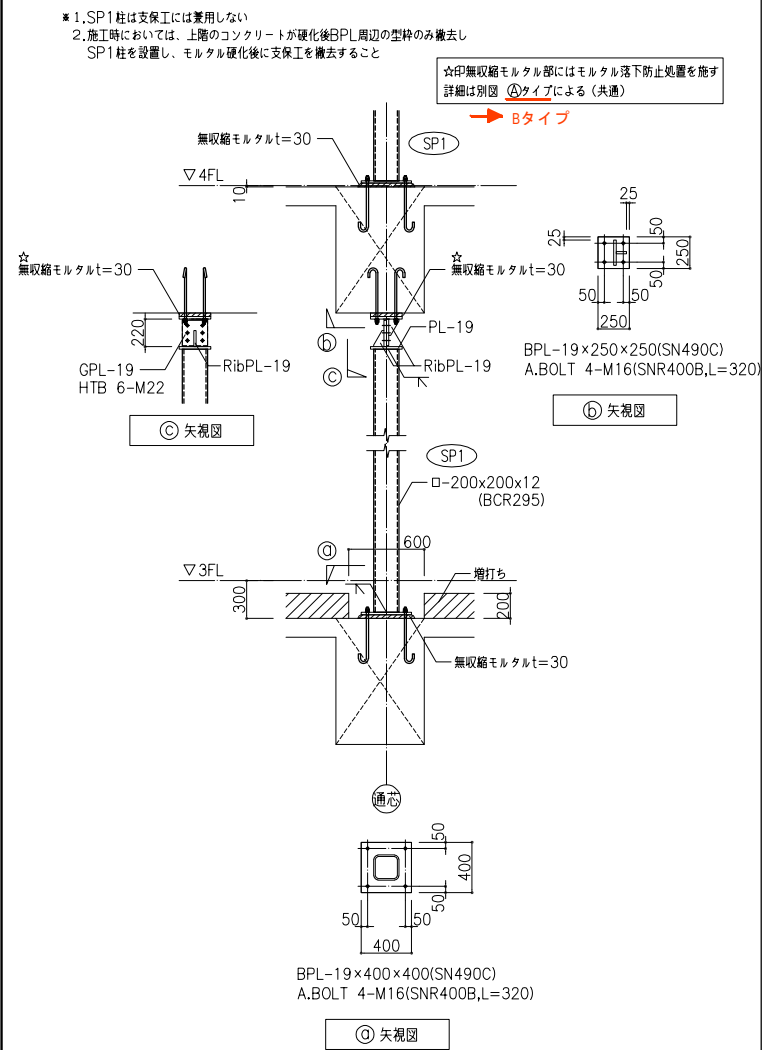

屋上スラブ上増し打ち部配筋要領図

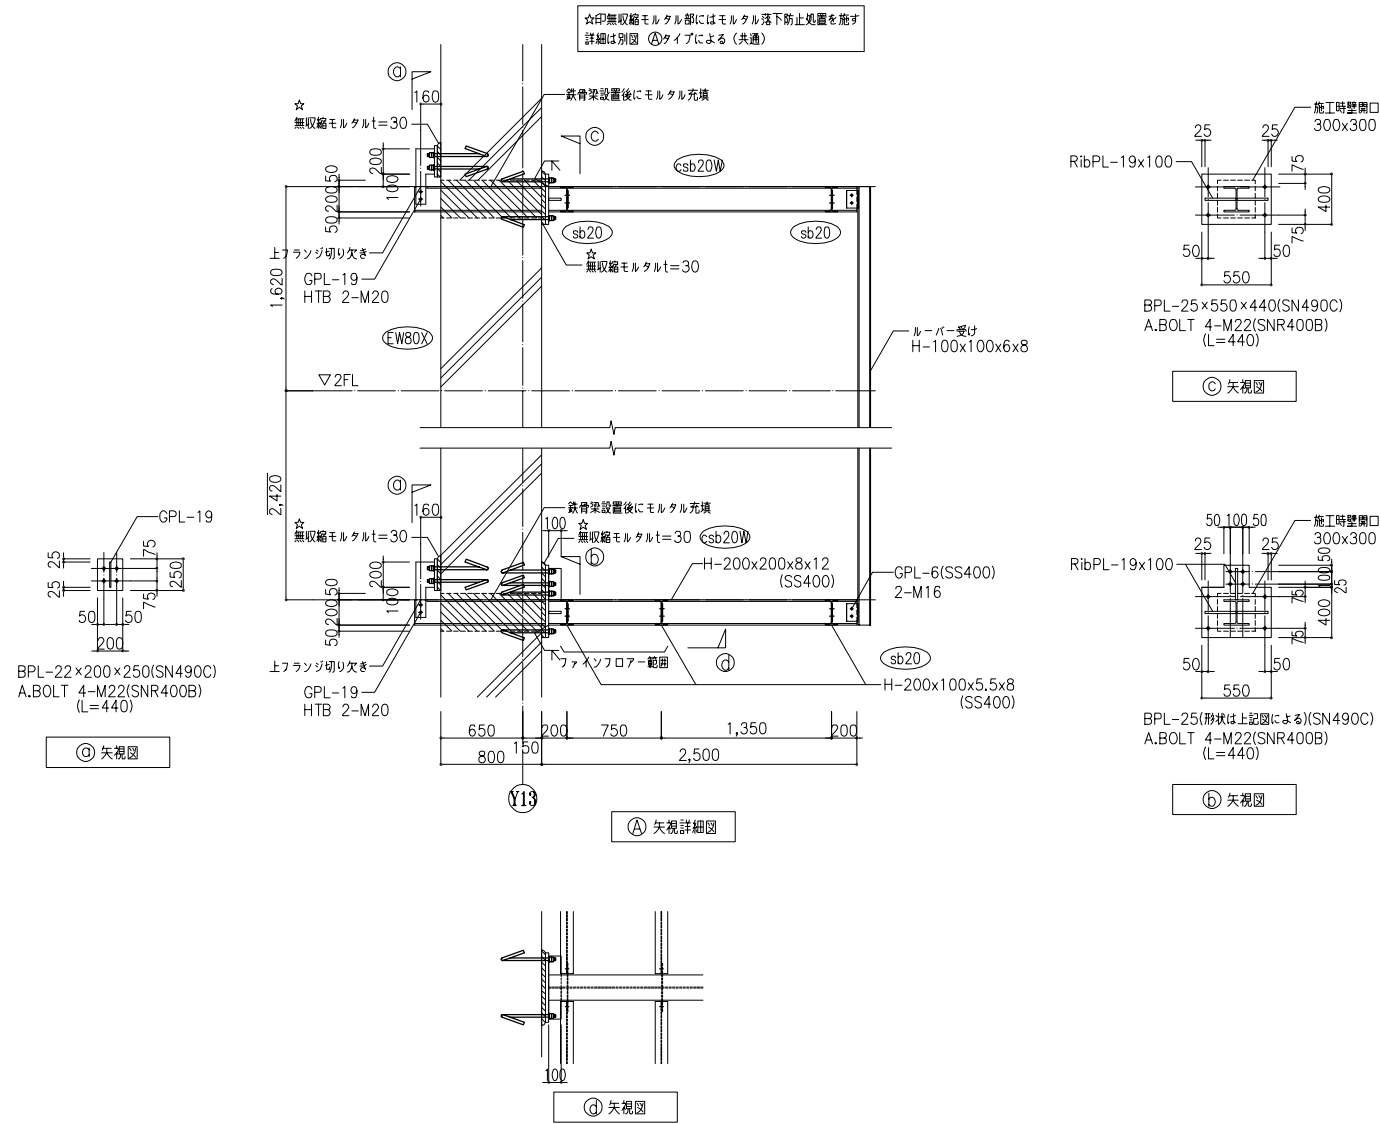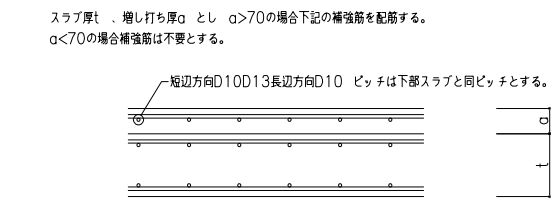

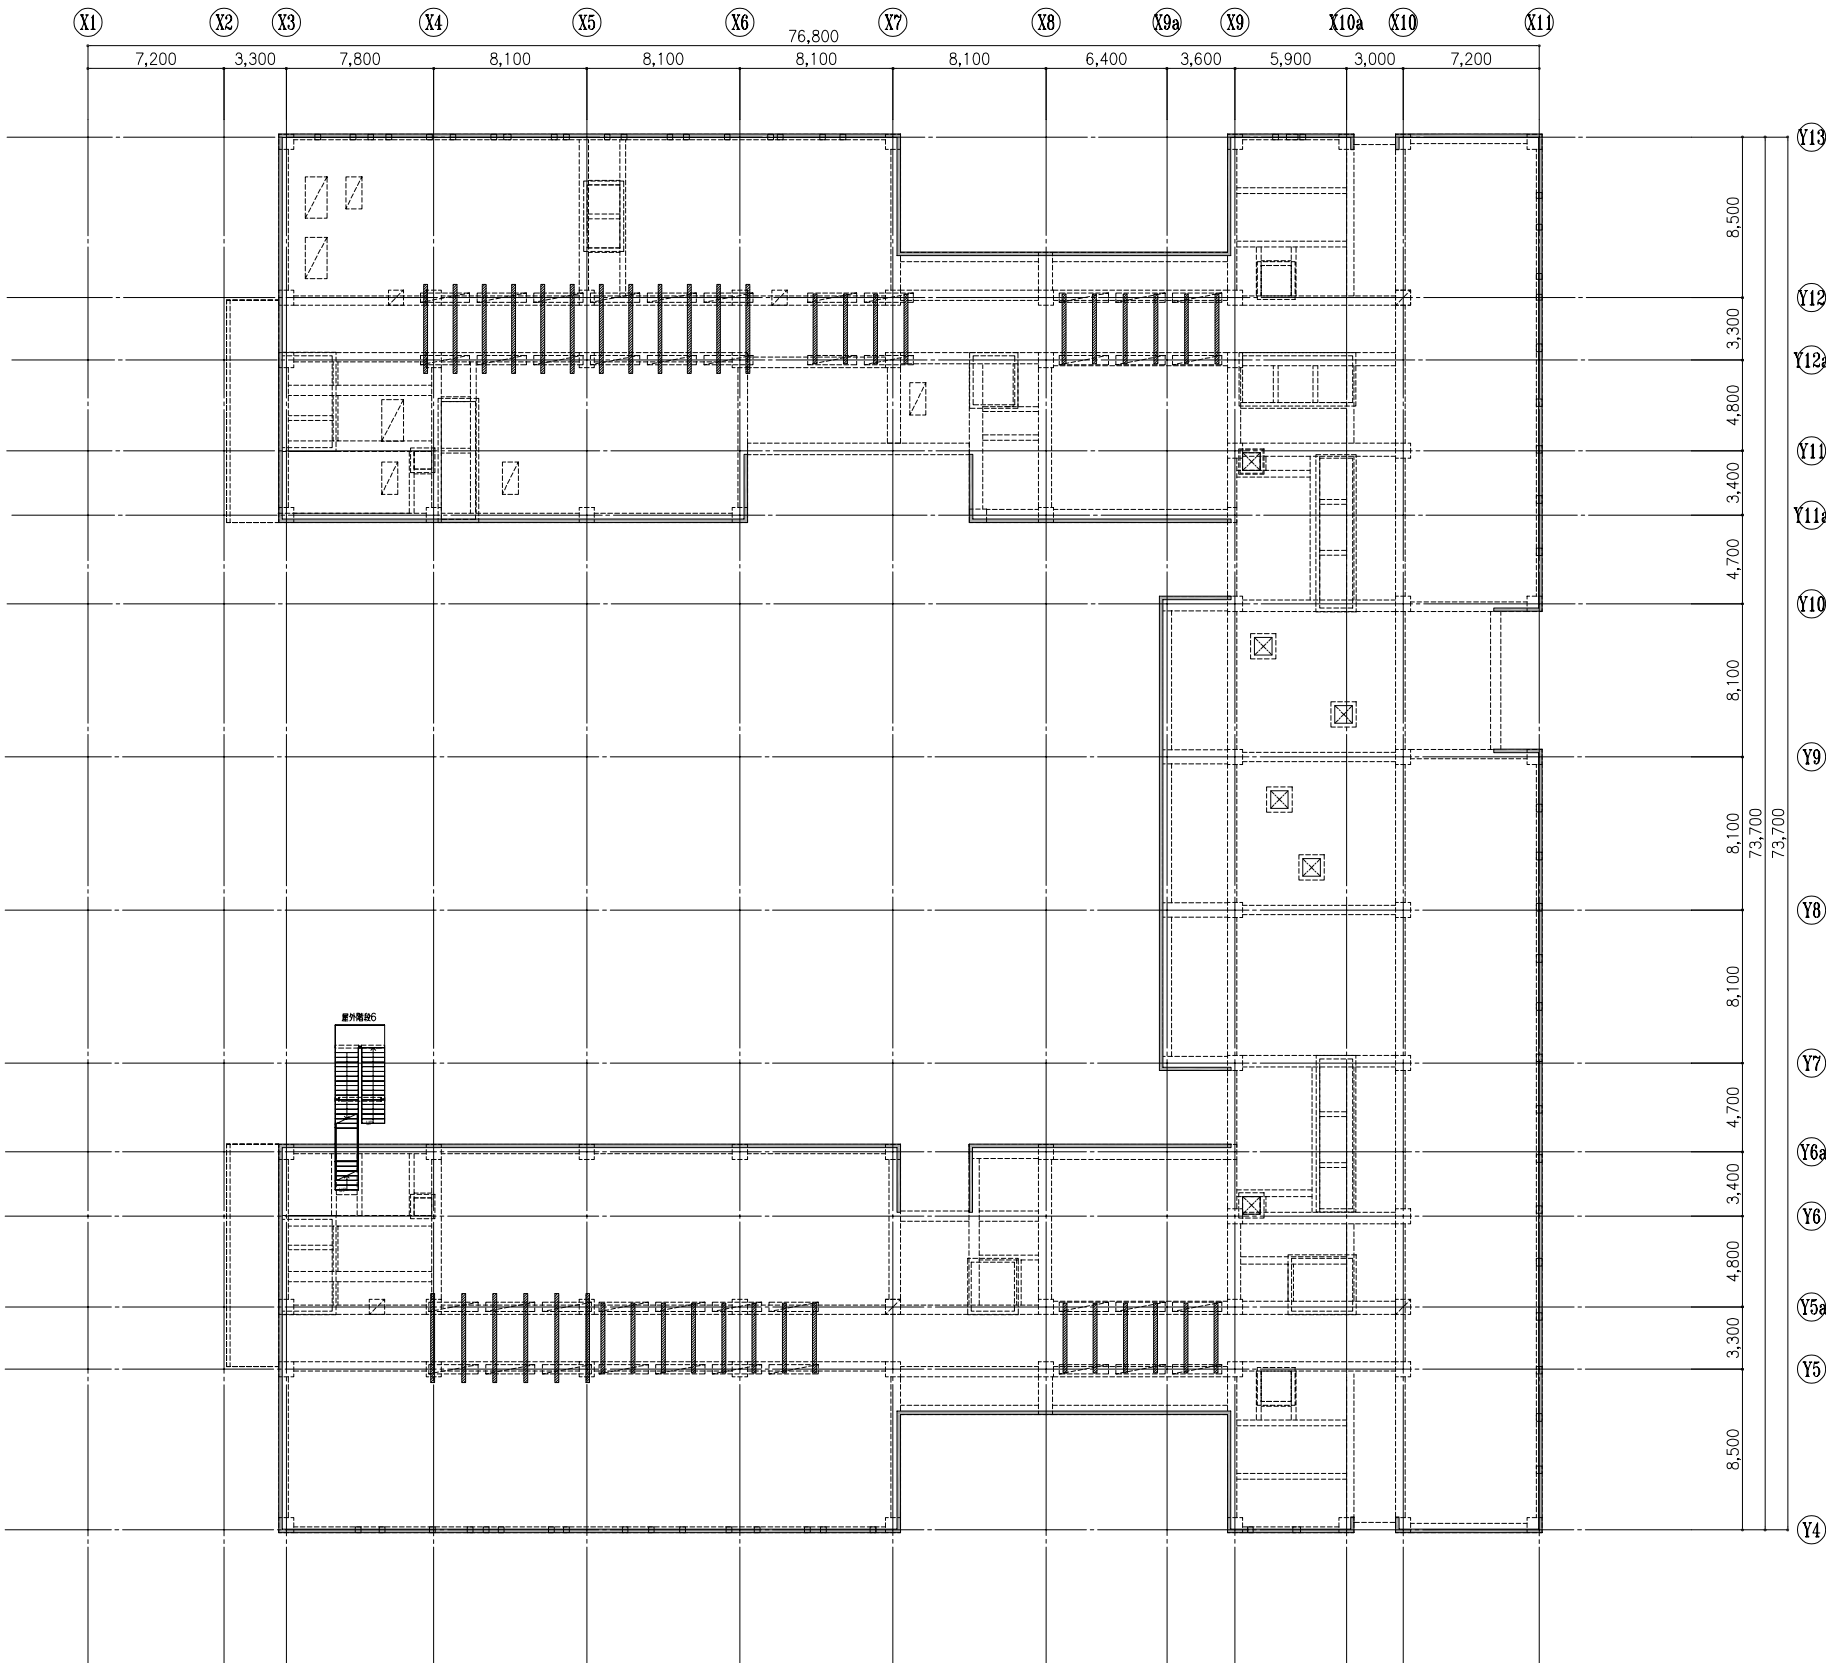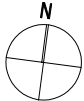

屋上設備置き場鉄骨架台配置図 1:200

- 共通事項
- 特記なき限り下記による。
1. 鉄骨位置は図面により、納まりは詳細図による。
2. 鉄骨位置は図面により、納まりは詳細図による。
3. 破線で示す配管はR階梁伏図を示す。




訂正							件名	岩手県立宮古商工高等学校及び岩手県立宮古水産高等学校 校舎新築(建築)工事	縮尺	A1版1:200 A3版1:400	図面番号	S-085
							図面名称	屋上設備置き場鉄骨架台配置図				

基礎梁貫通伏図 1:200

梁貫通 径及び本数		貫通箇所			貫通部の耐火処理方法	
径	マーク	記載	記載外	合計	耐火被覆	薄型貫通材
100φ		0	0	0	-	-
150φ		65	0	65		
200φ		4	0	4		
250φ		555	0	555		
300φ		0	0	0		
350φ		0	0	0		
400φ		19	0	19		
450φ		0	0	0		
500φ		0	0	0		
550φ		0	0	0		
600φ		91	0	91	→ 97	

薄型貫通材とは鉄骨梁貫通部における高性能薄型耐火被覆材を示し、パイロンバリアー、すりーふたすは相当品とする。

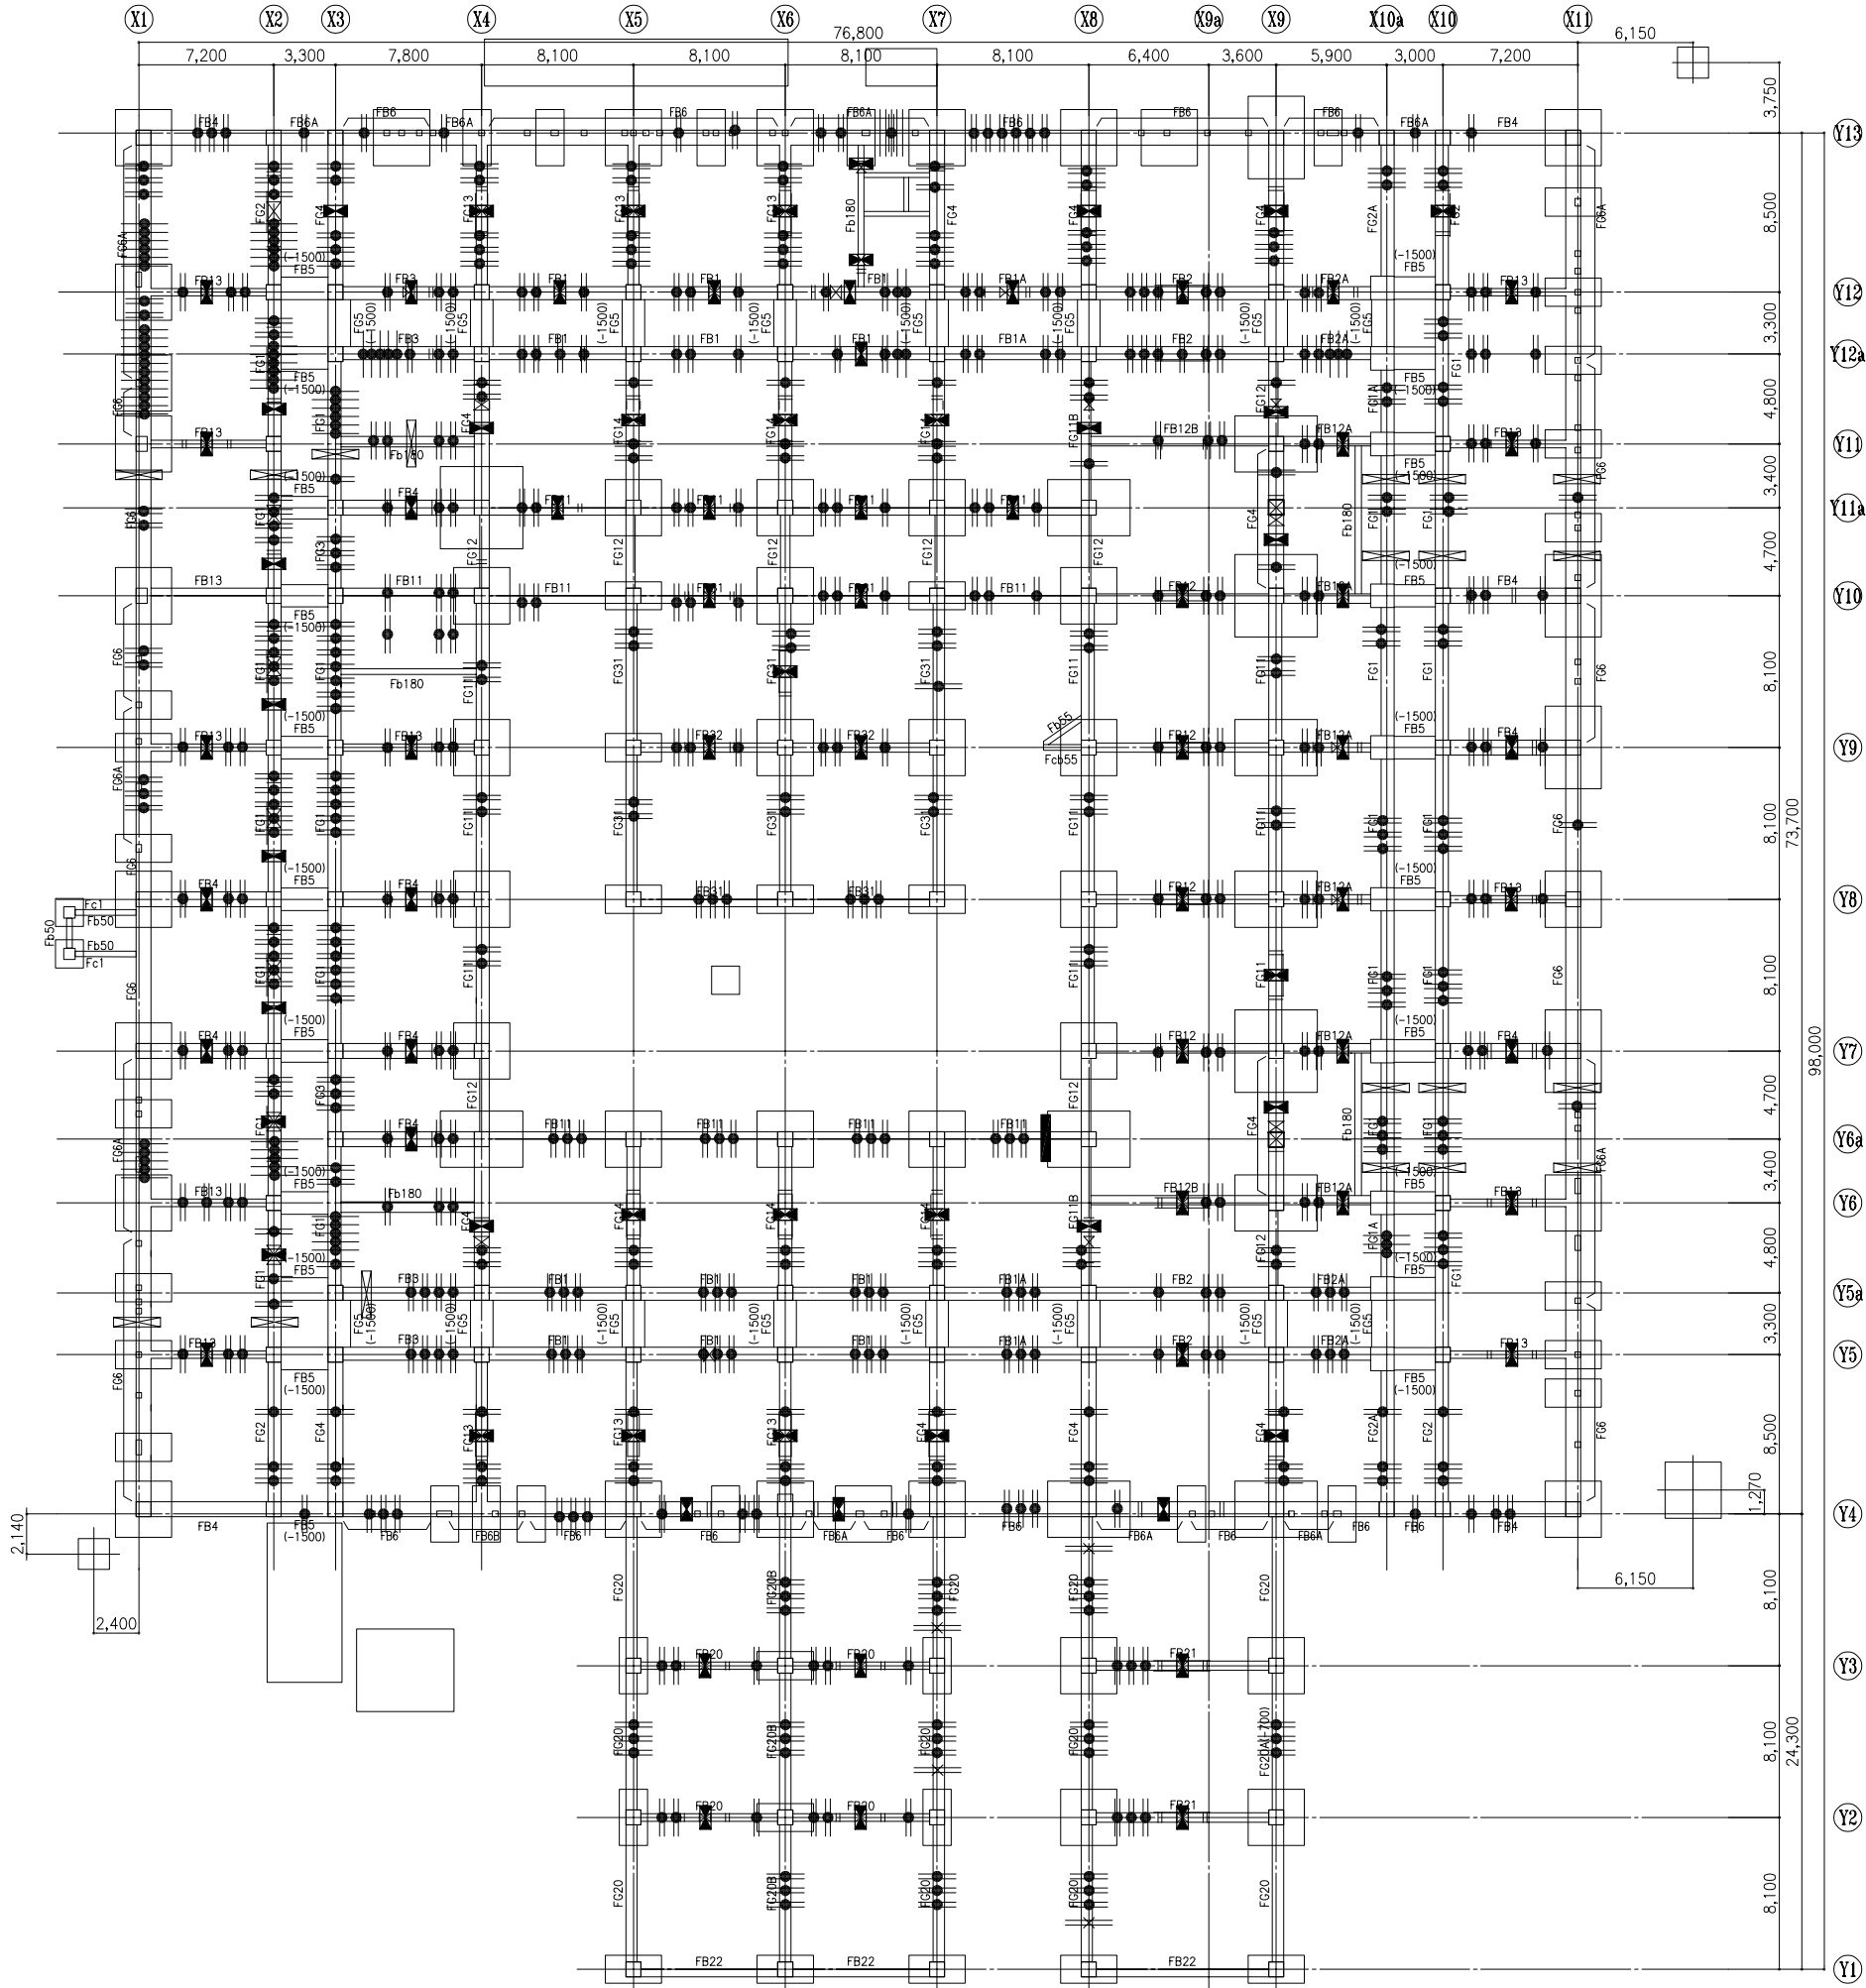

R階梁貫通伏図 1:200

梁貫通 径及び本数		貫通箇所			貫通部の耐火処理方法	
径	マーク	記載	記載外	合計	耐火被覆	薄型貫通材
100φ		0	0	0	—	—
150φ		0	0	0		
200φ		7	0	7		
250φ		10	0	10		
300φ		149	0	149		
350φ		0	0	0		
400φ		36	0	36		
450φ		0	0	0		
500φ		0	0	0		
550φ		0	0	0	—	—
600φ		0	0	0		

薄型貫通材とは鉄骨梁貫通部における高性能薄型耐火被覆材を示し、
パイロンバリアー、すりーふたすけ相当品とする。

