



図 面 目 録

図 面 番 号	図 面 名 称	縮 尺
【 都南浄化センター建築物及び建築設備定期点検業務委託 】		
1 / 6	管理本館平面図（地下 1 階）	NONE
2 / 6	管理本館平面図（ 1 階）	NONE
3 / 6	管理本館平面図（ 2 階）	NONE
4 / 6	管理本館平面図（ 3 階）	NONE
5 / 6	管理本館平面図（ 4 階）	NONE
6 / 6	管理本館平面図（屋階）	NONE

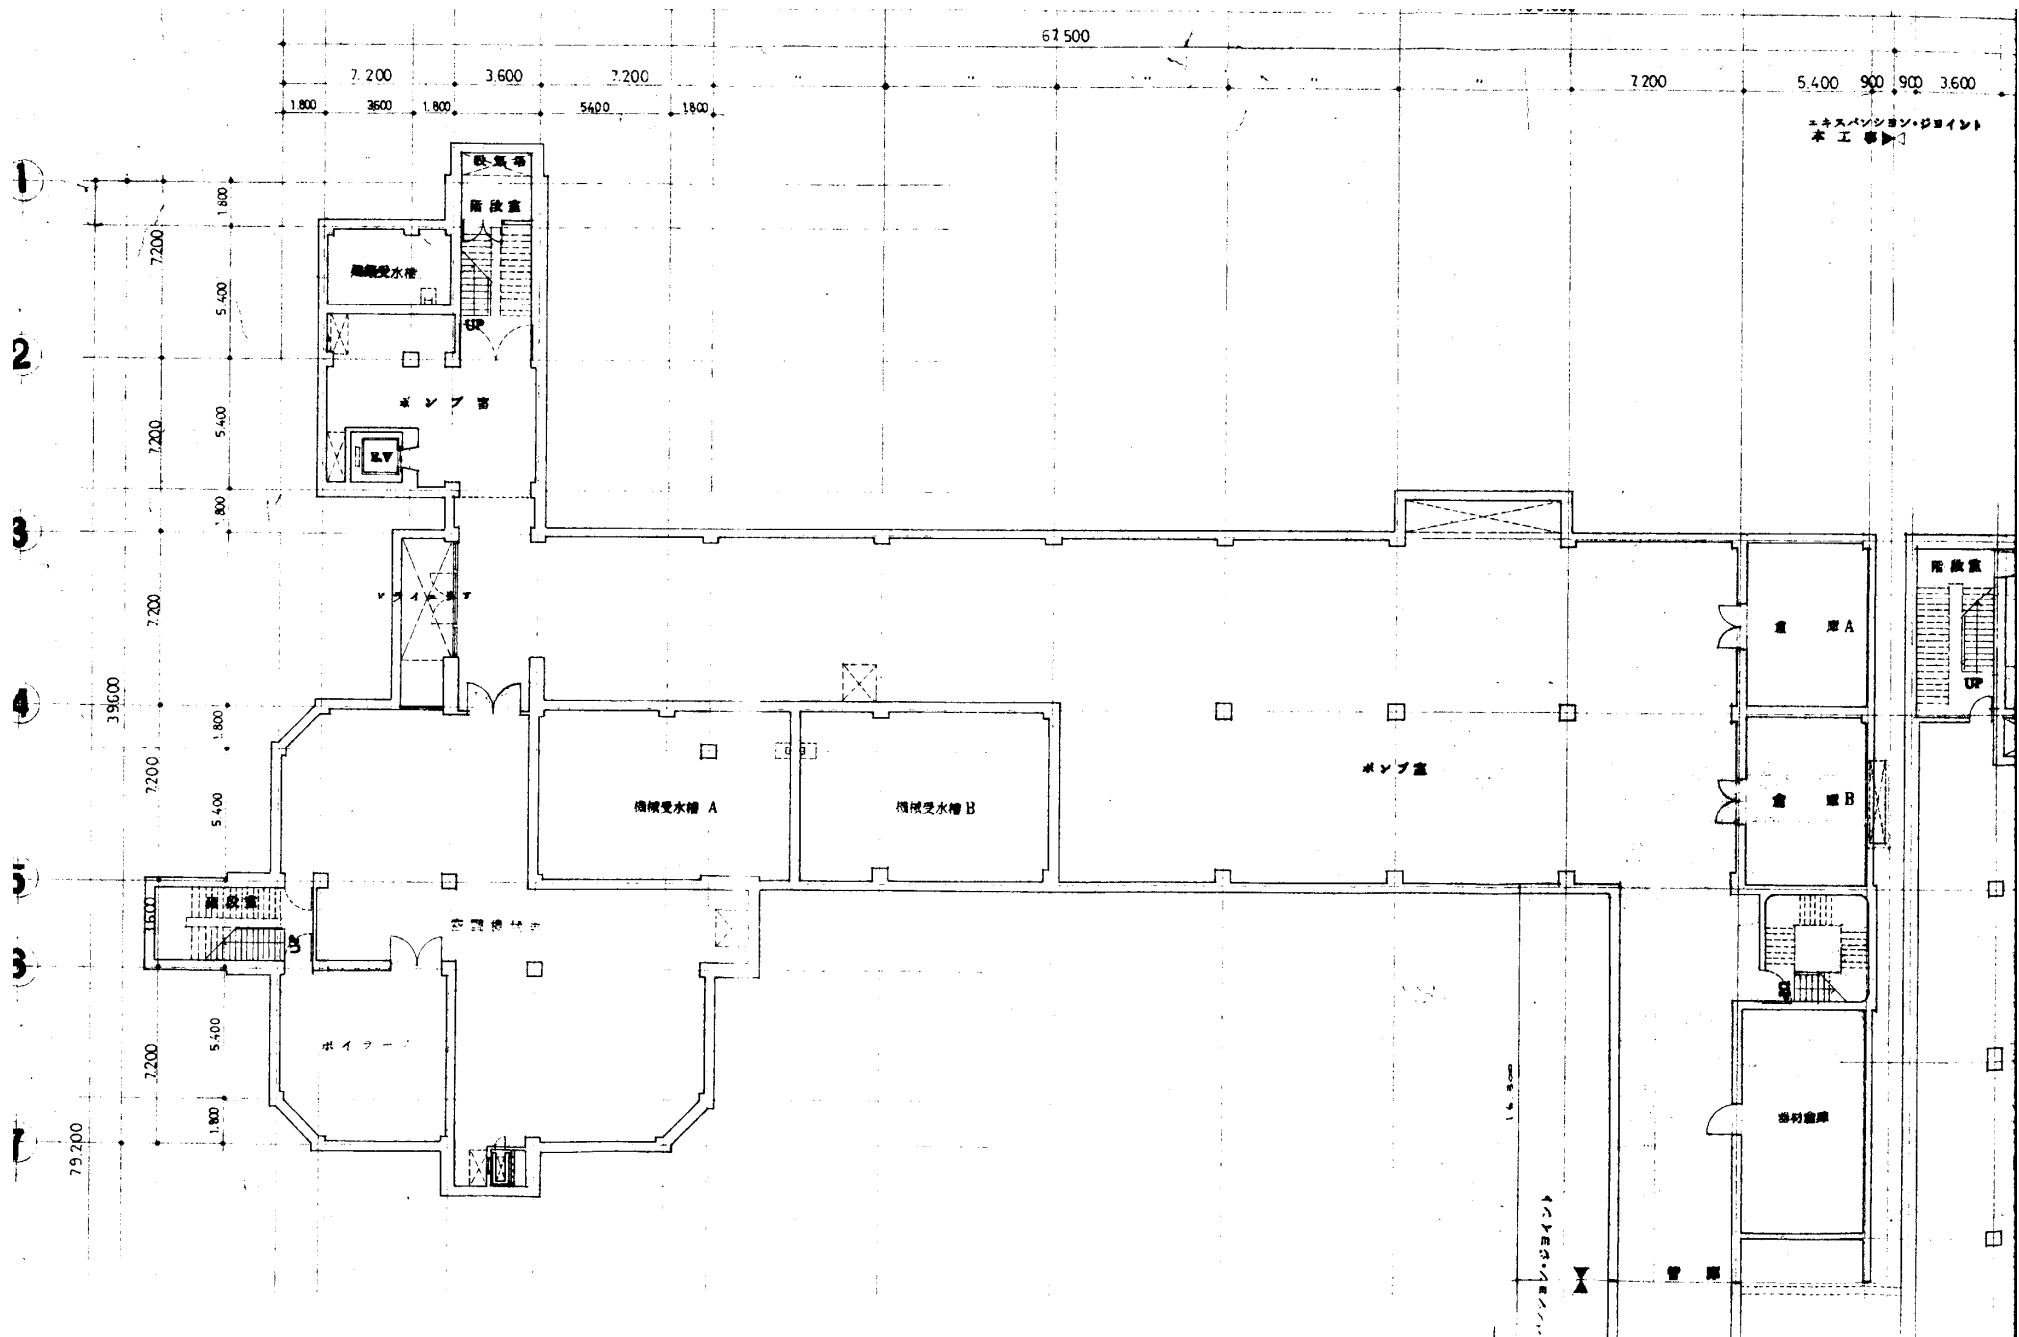


北上川上流流域下水道事務所	
図面種別	管理本館平面図(地下1階)
縮尺	NONE
業務名	都南浄化センター建築物及び建築設備定期点検業務委託

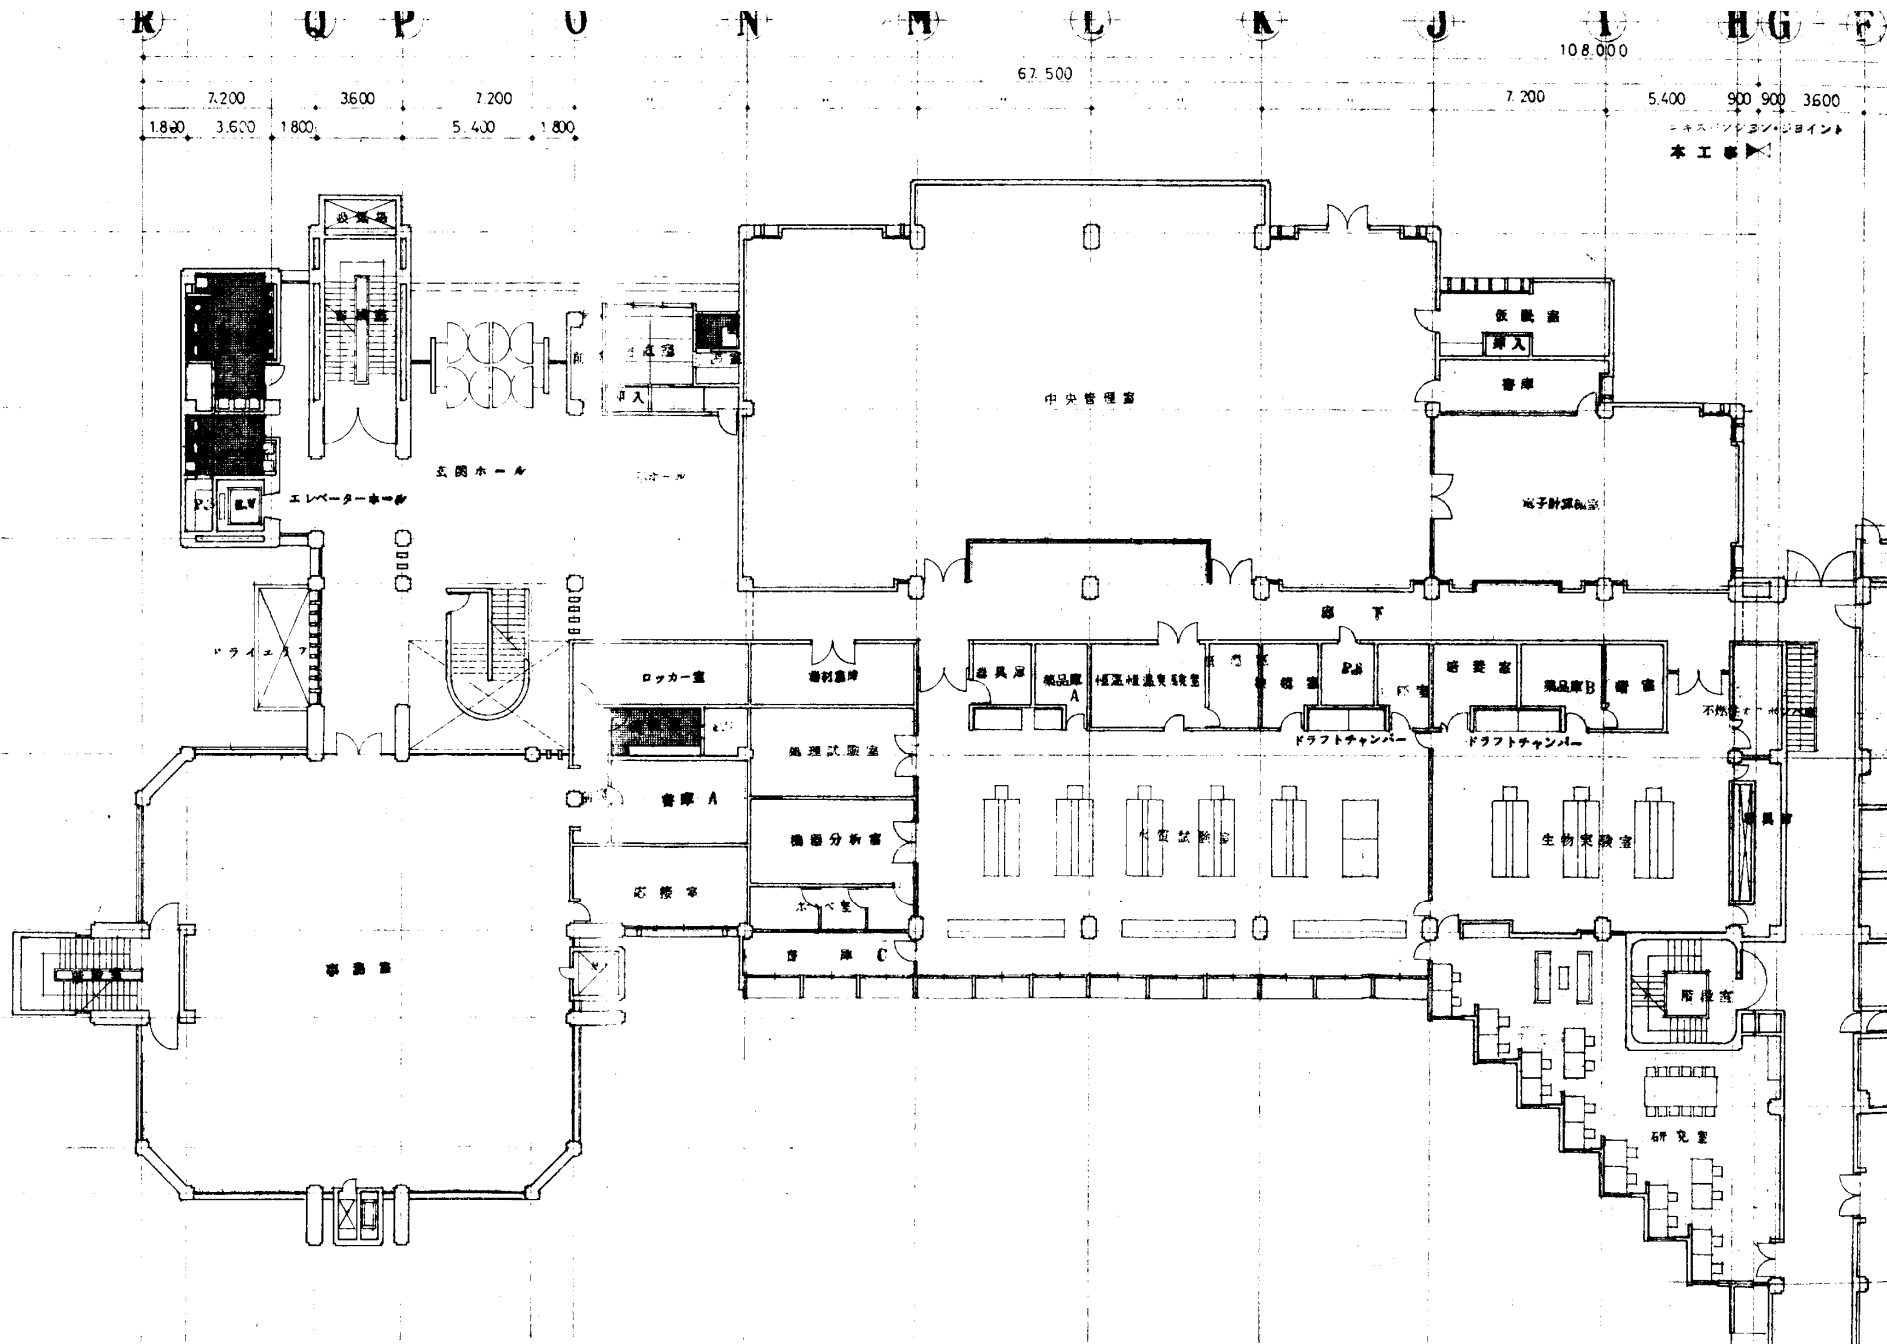


北上川上流流域下水道事務所	
図面種別	管理本館平面図(1階)
縮尺	NONE
業務名	都南浄化センター建築物及び建築設備定期点検業務委託


407

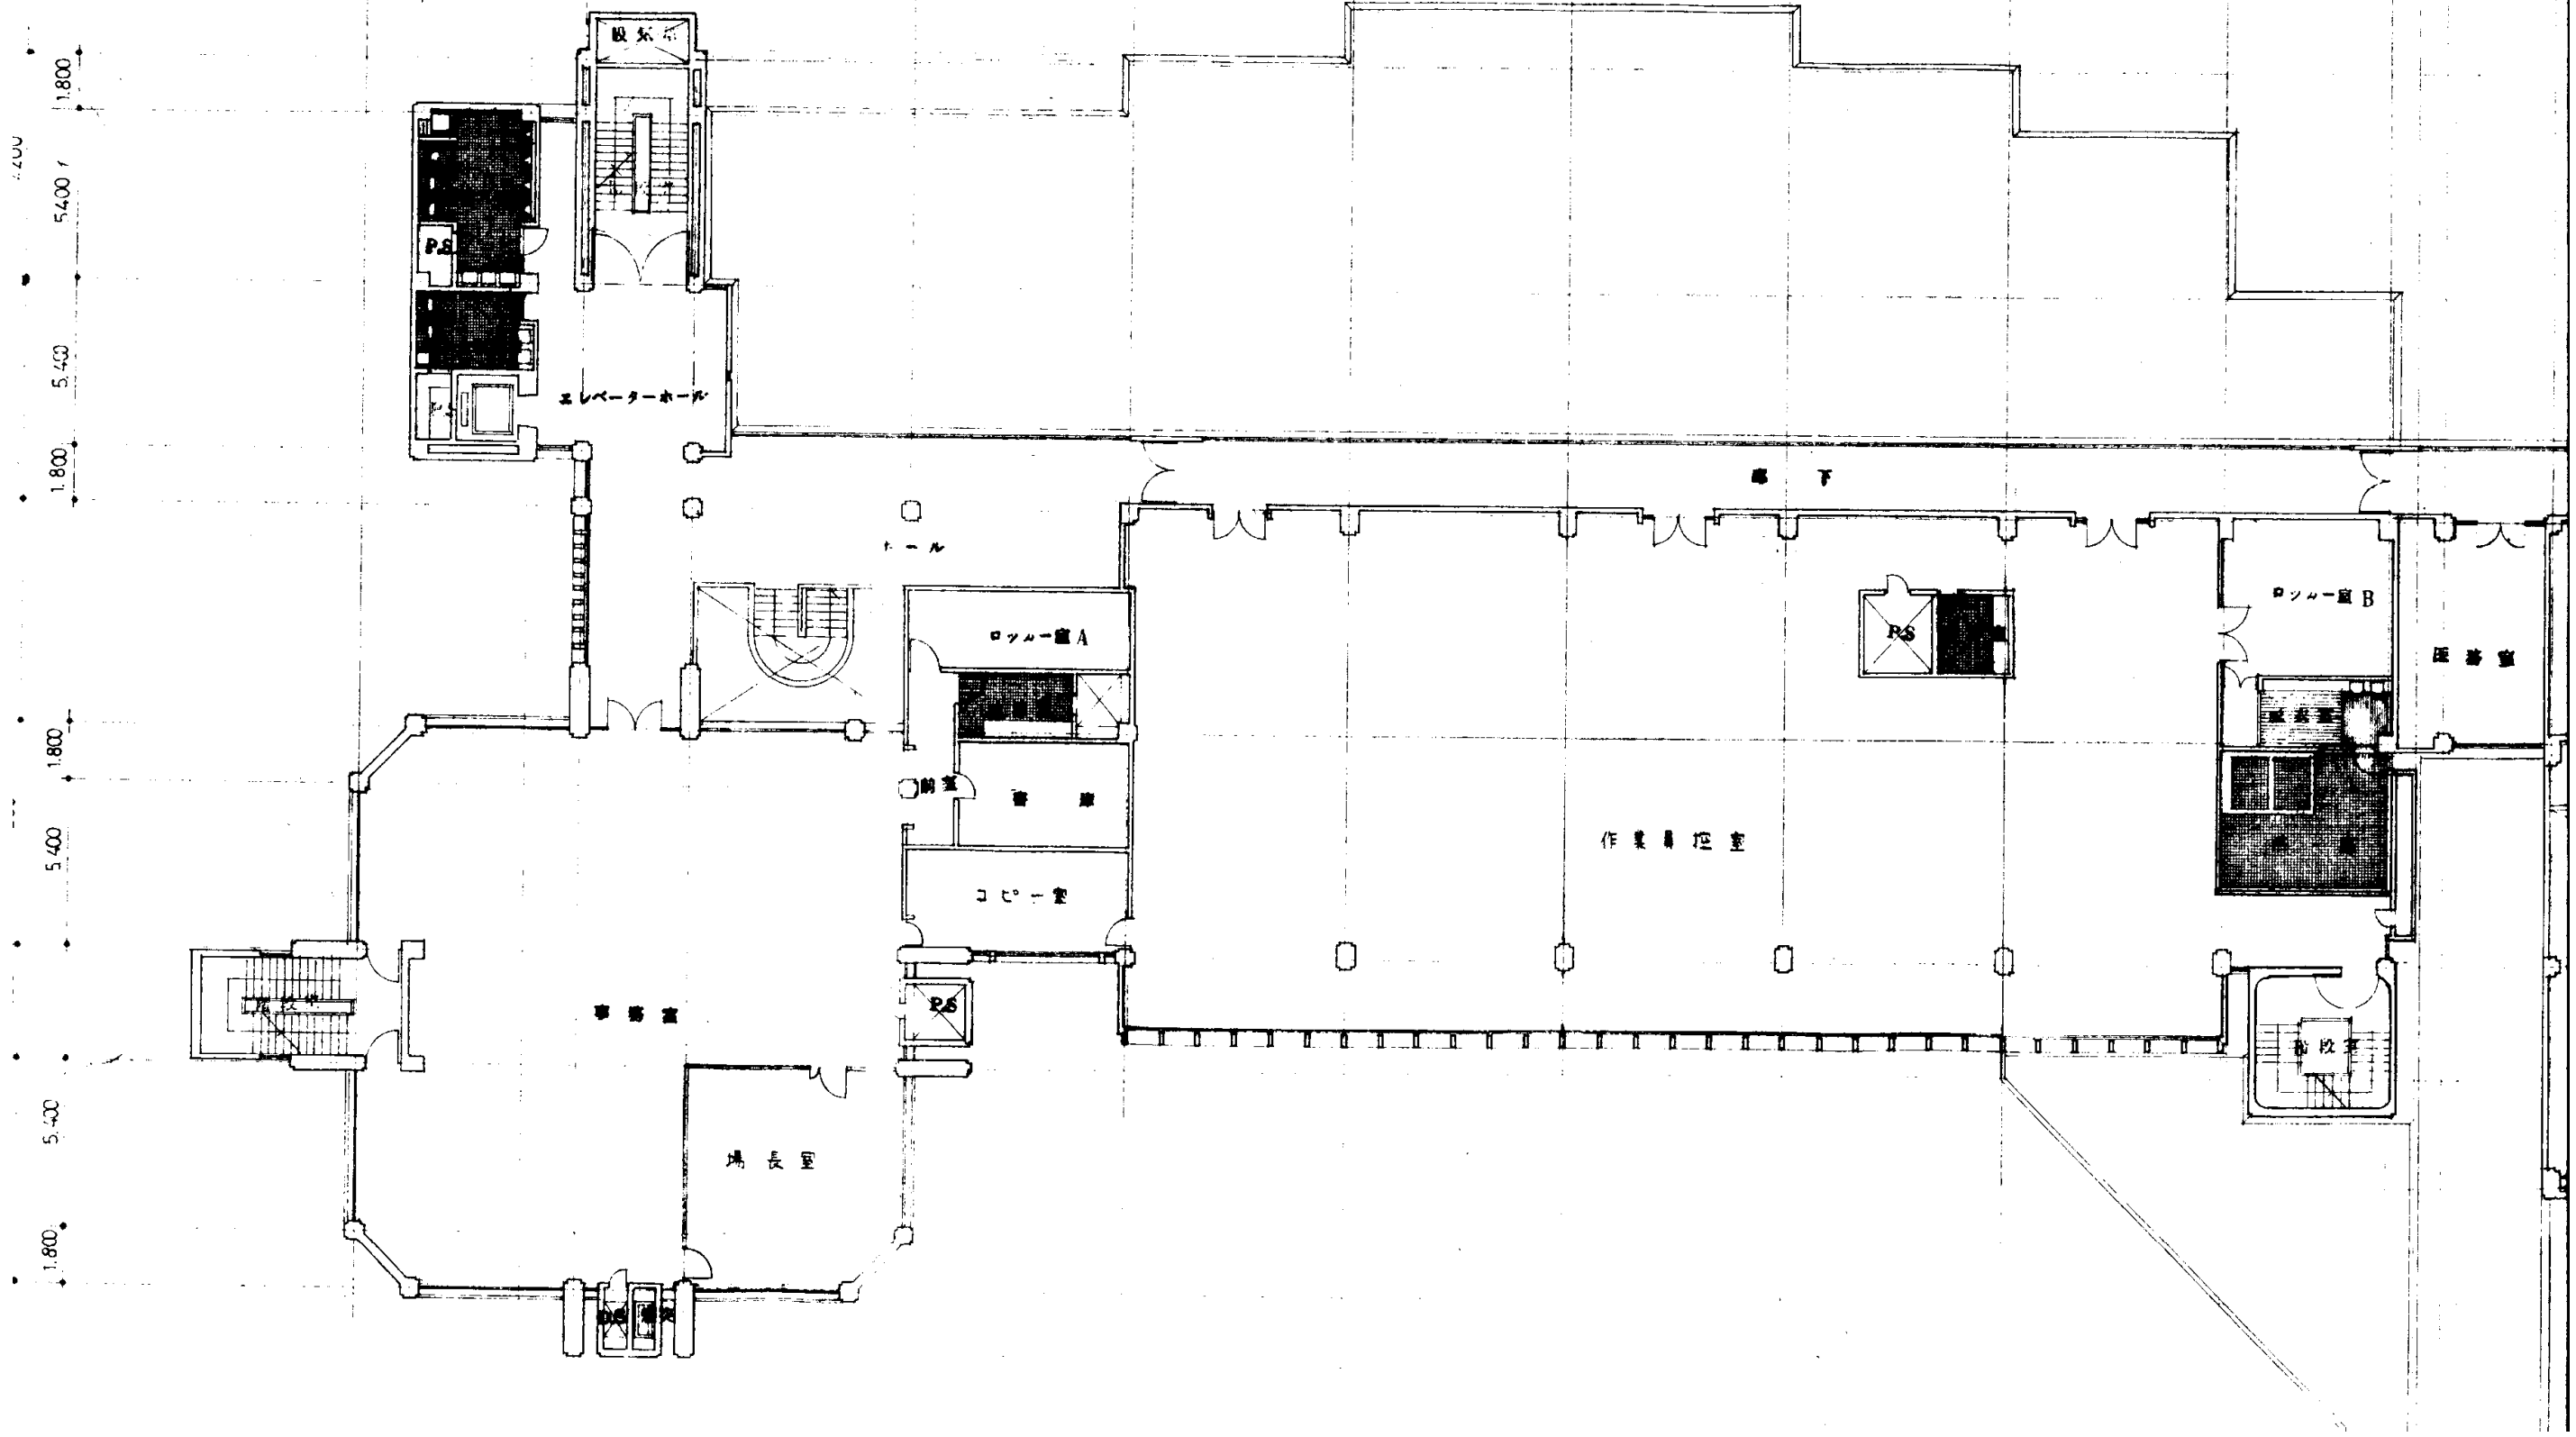


北上川上流流域下水道事務所	
図面種別	管理本館平面図(2階)
縮尺	NONE
業務名	都南浄化センター建築物及び建築設備定期点検業務委託

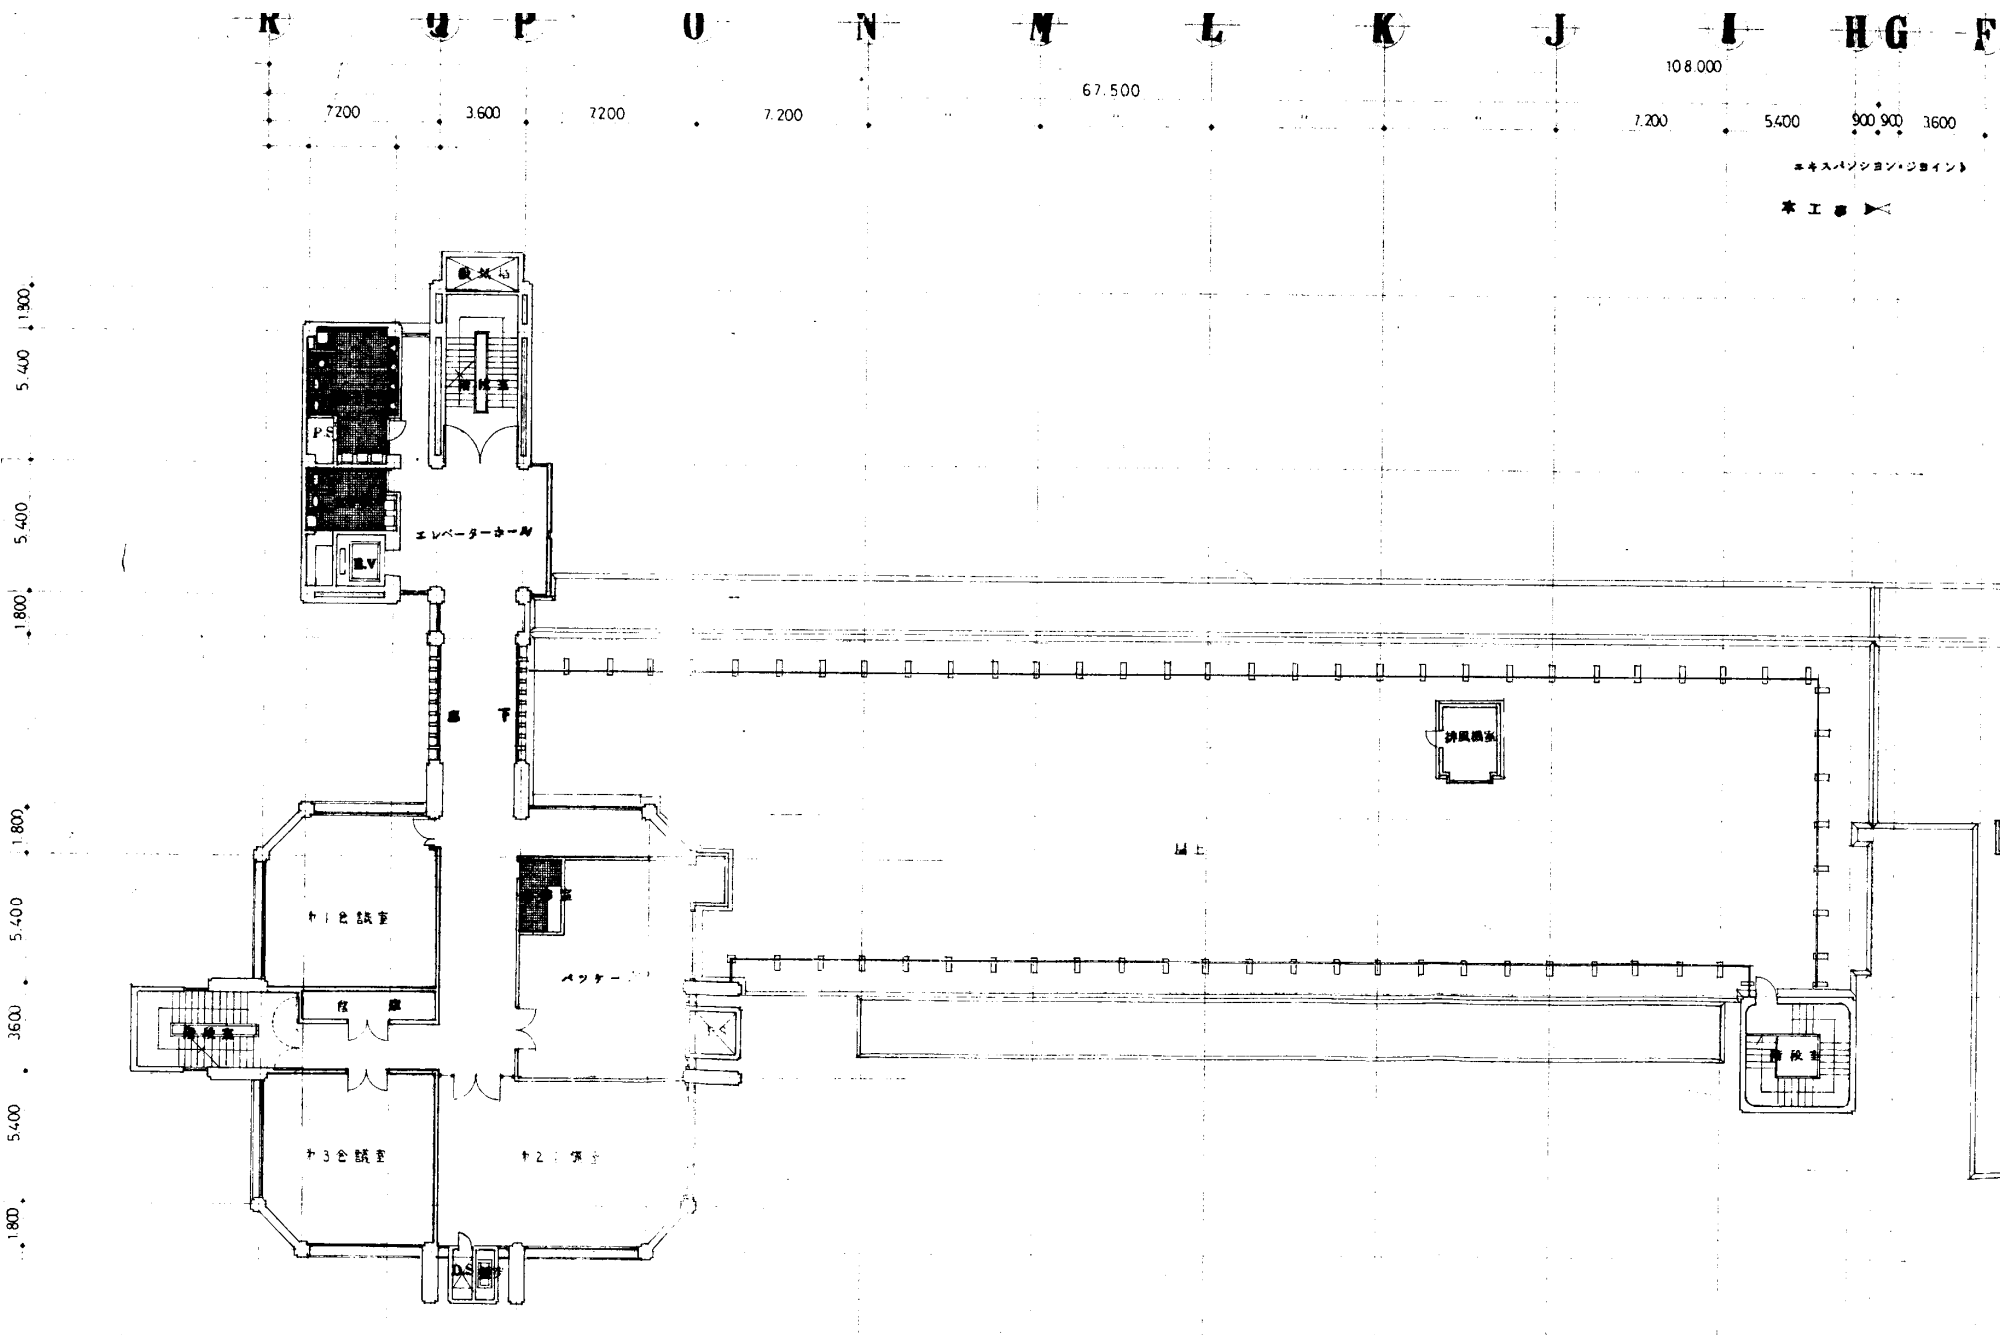


北上川上流流域下水道事務所	
図面種別	管理本館平面図(3階)
縮尺	NONE
業務名	都南浄化センター建築物及び建築設備定期点検業務委託

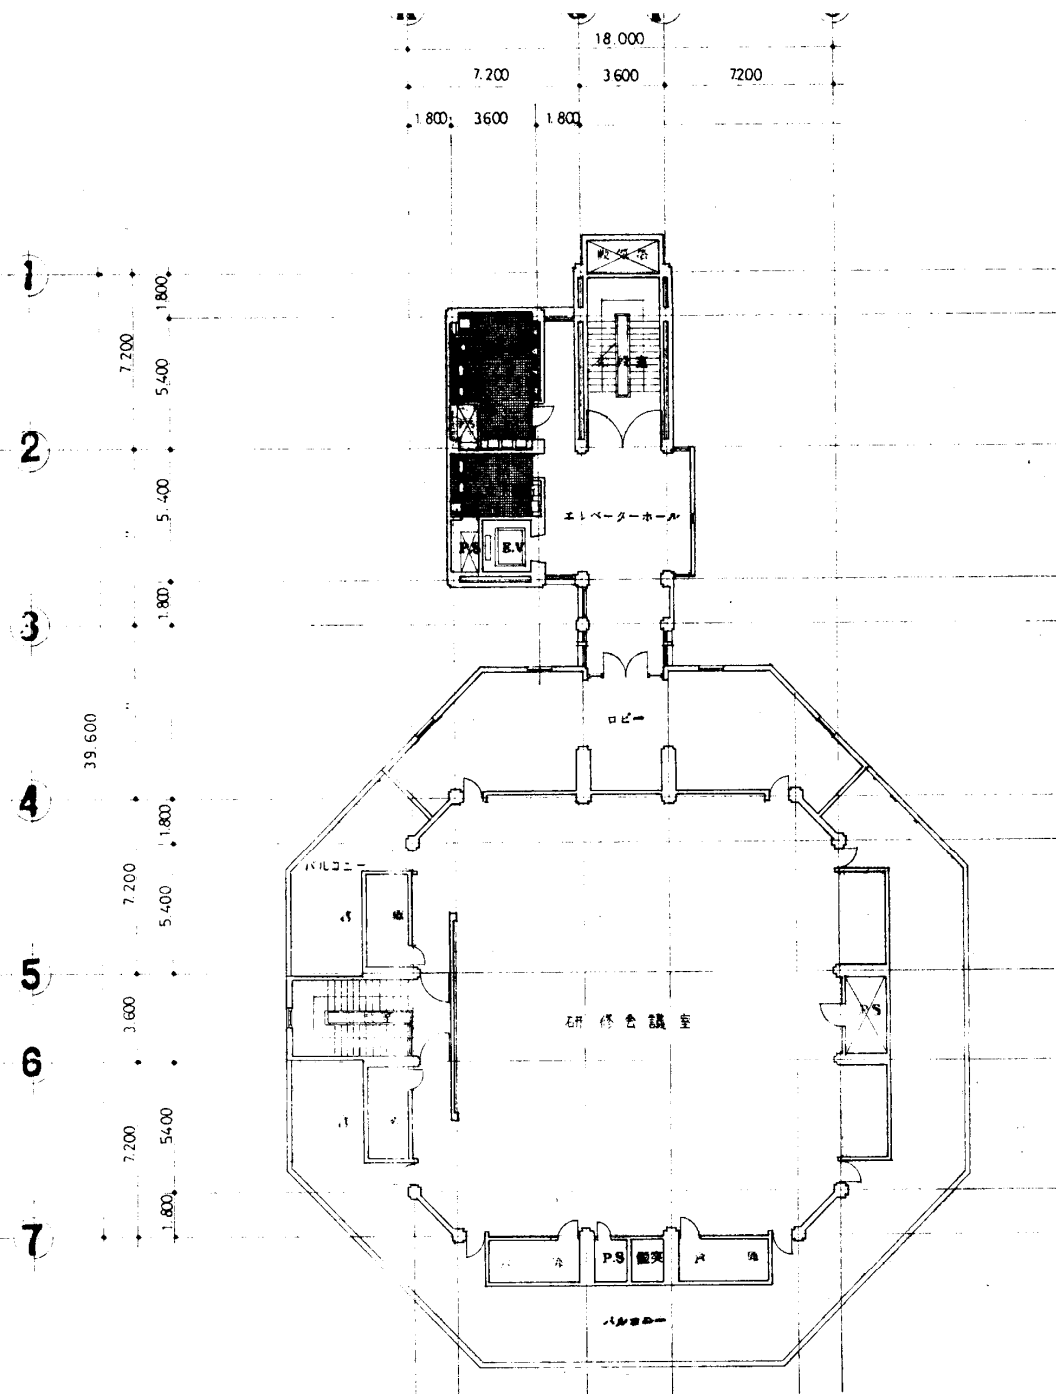


北上川上流流域下水道事務所	
図面種別	管理本館平面図(4階)
縮尺	NONE
業務名	都南浄化センター建築物及び建築設備定期点検業務委託

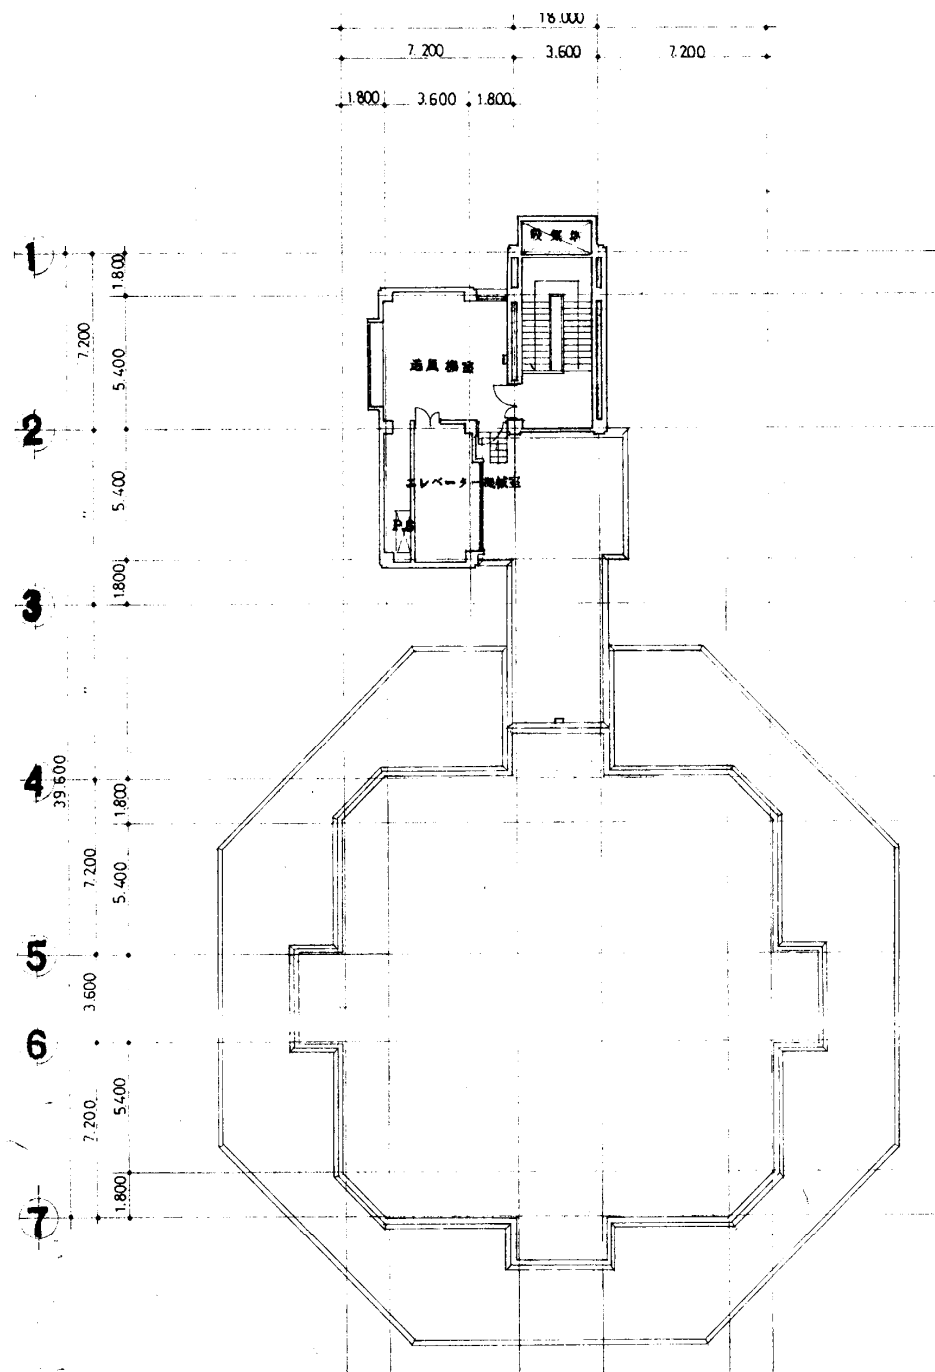

屋 階

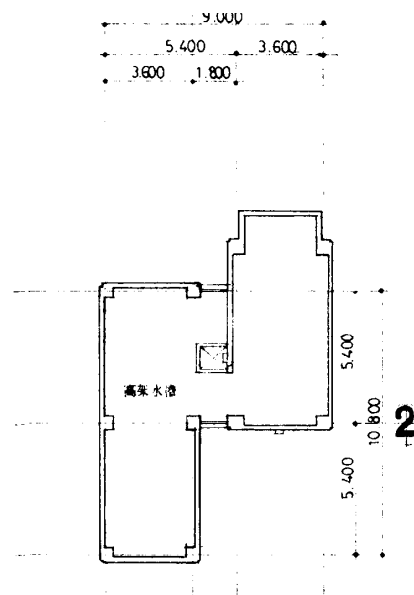

塔 屋 二 階

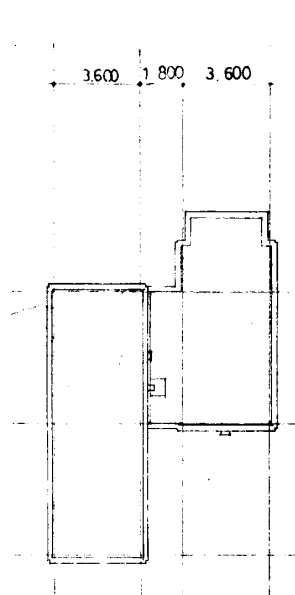

塔 屋 屋 階

北上川上流流域下水道事務所	
図面種別	管理本館平面図(屋階)
縮尺	NONE
業務名	都南浄化センター建築物及び建築設備定期点検業務委託