



経営体育成基盤整備事業福田地区 第8号工事 位置図


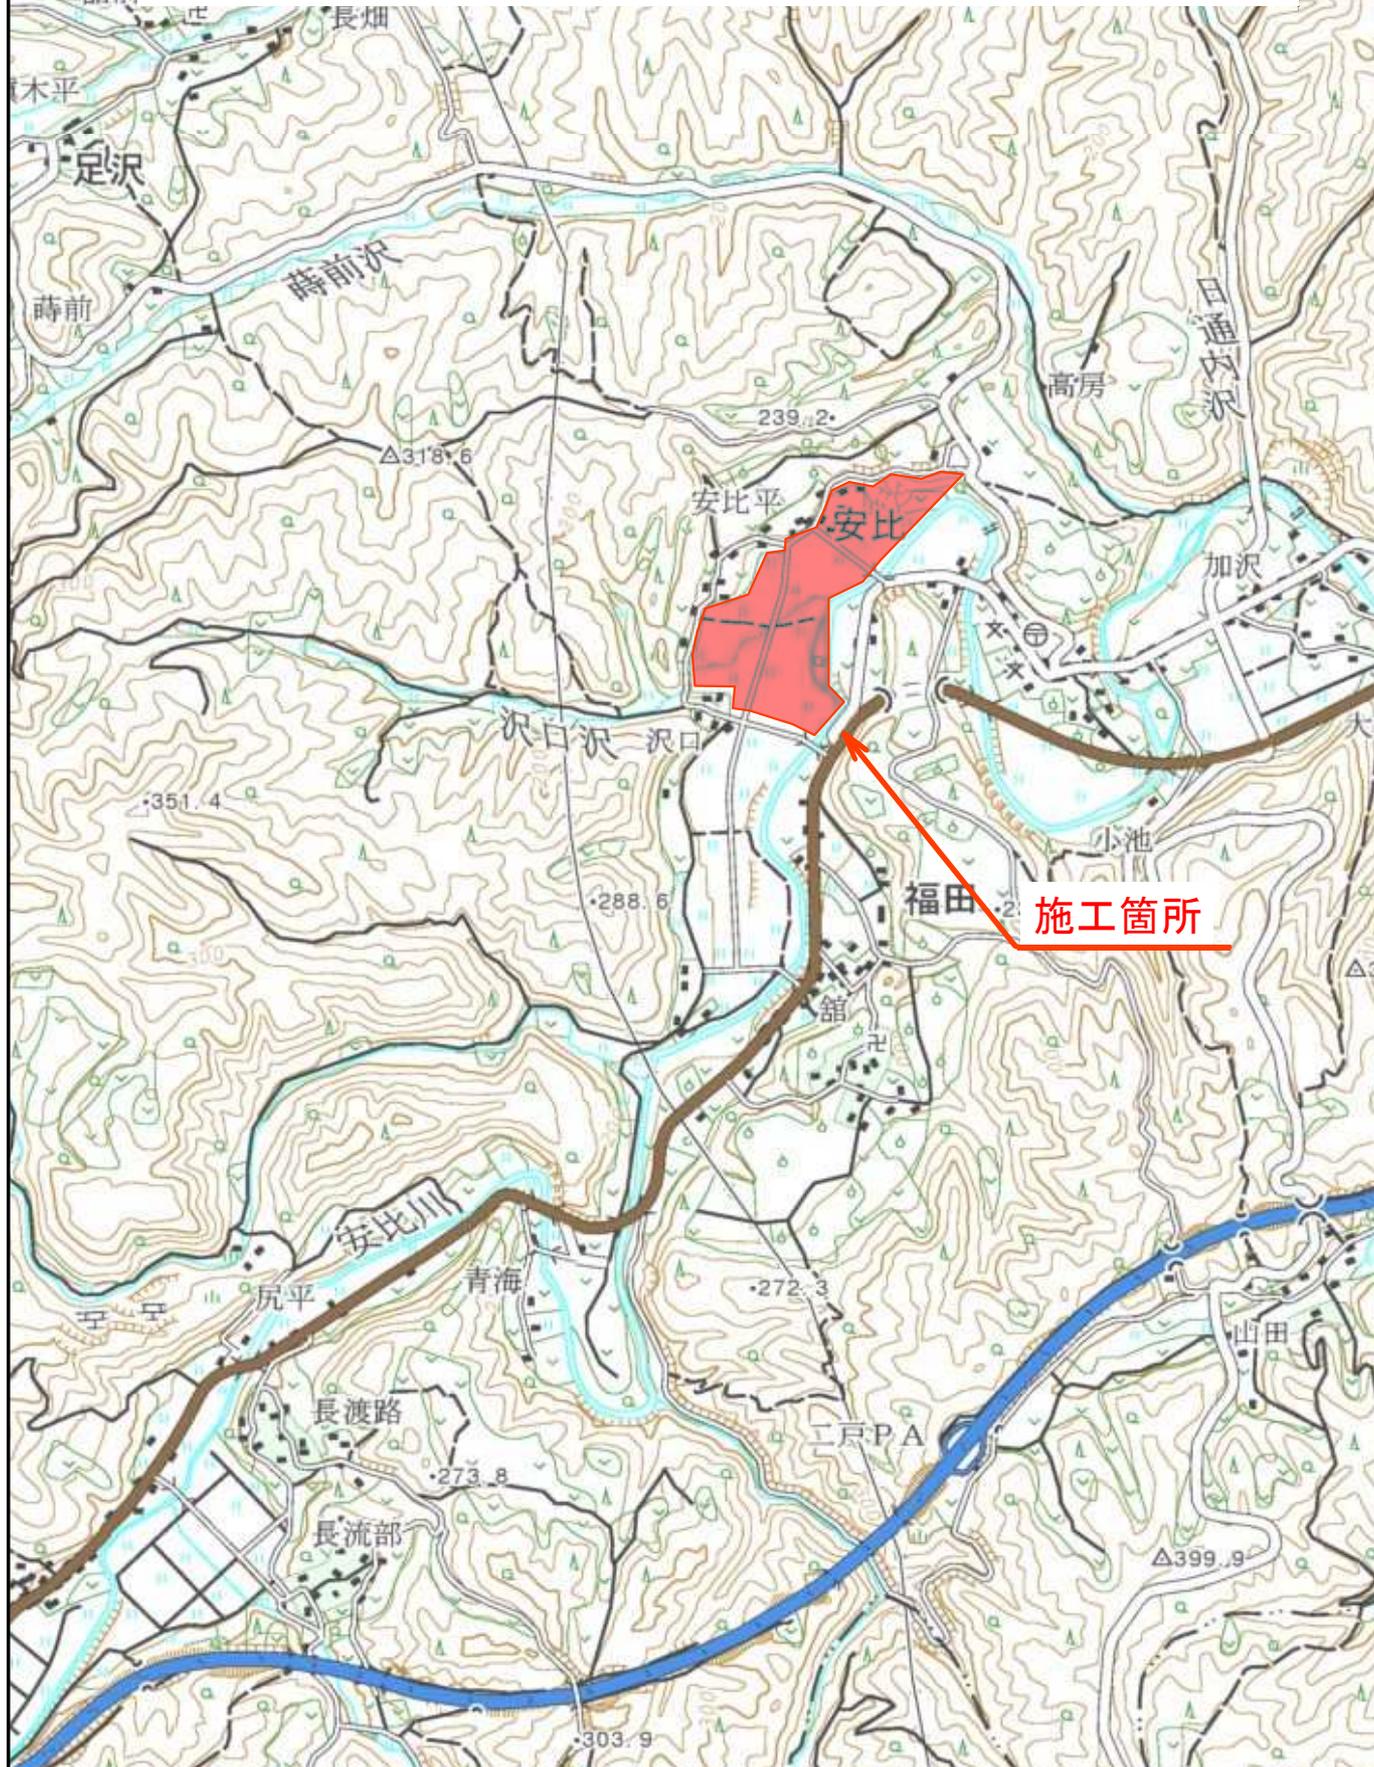


図面番号： 1

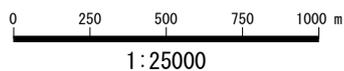


1:25000

「この地図の作成に当たっては、国土地理院長の承認を得て、同院発行の2万5千分の1地形図を使用した。(承認番号 平28情使、第307-GISMAP37585号)」

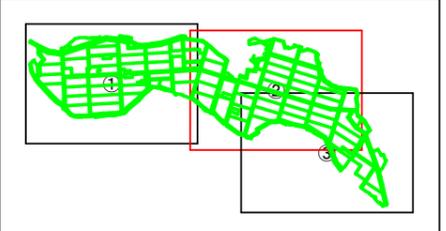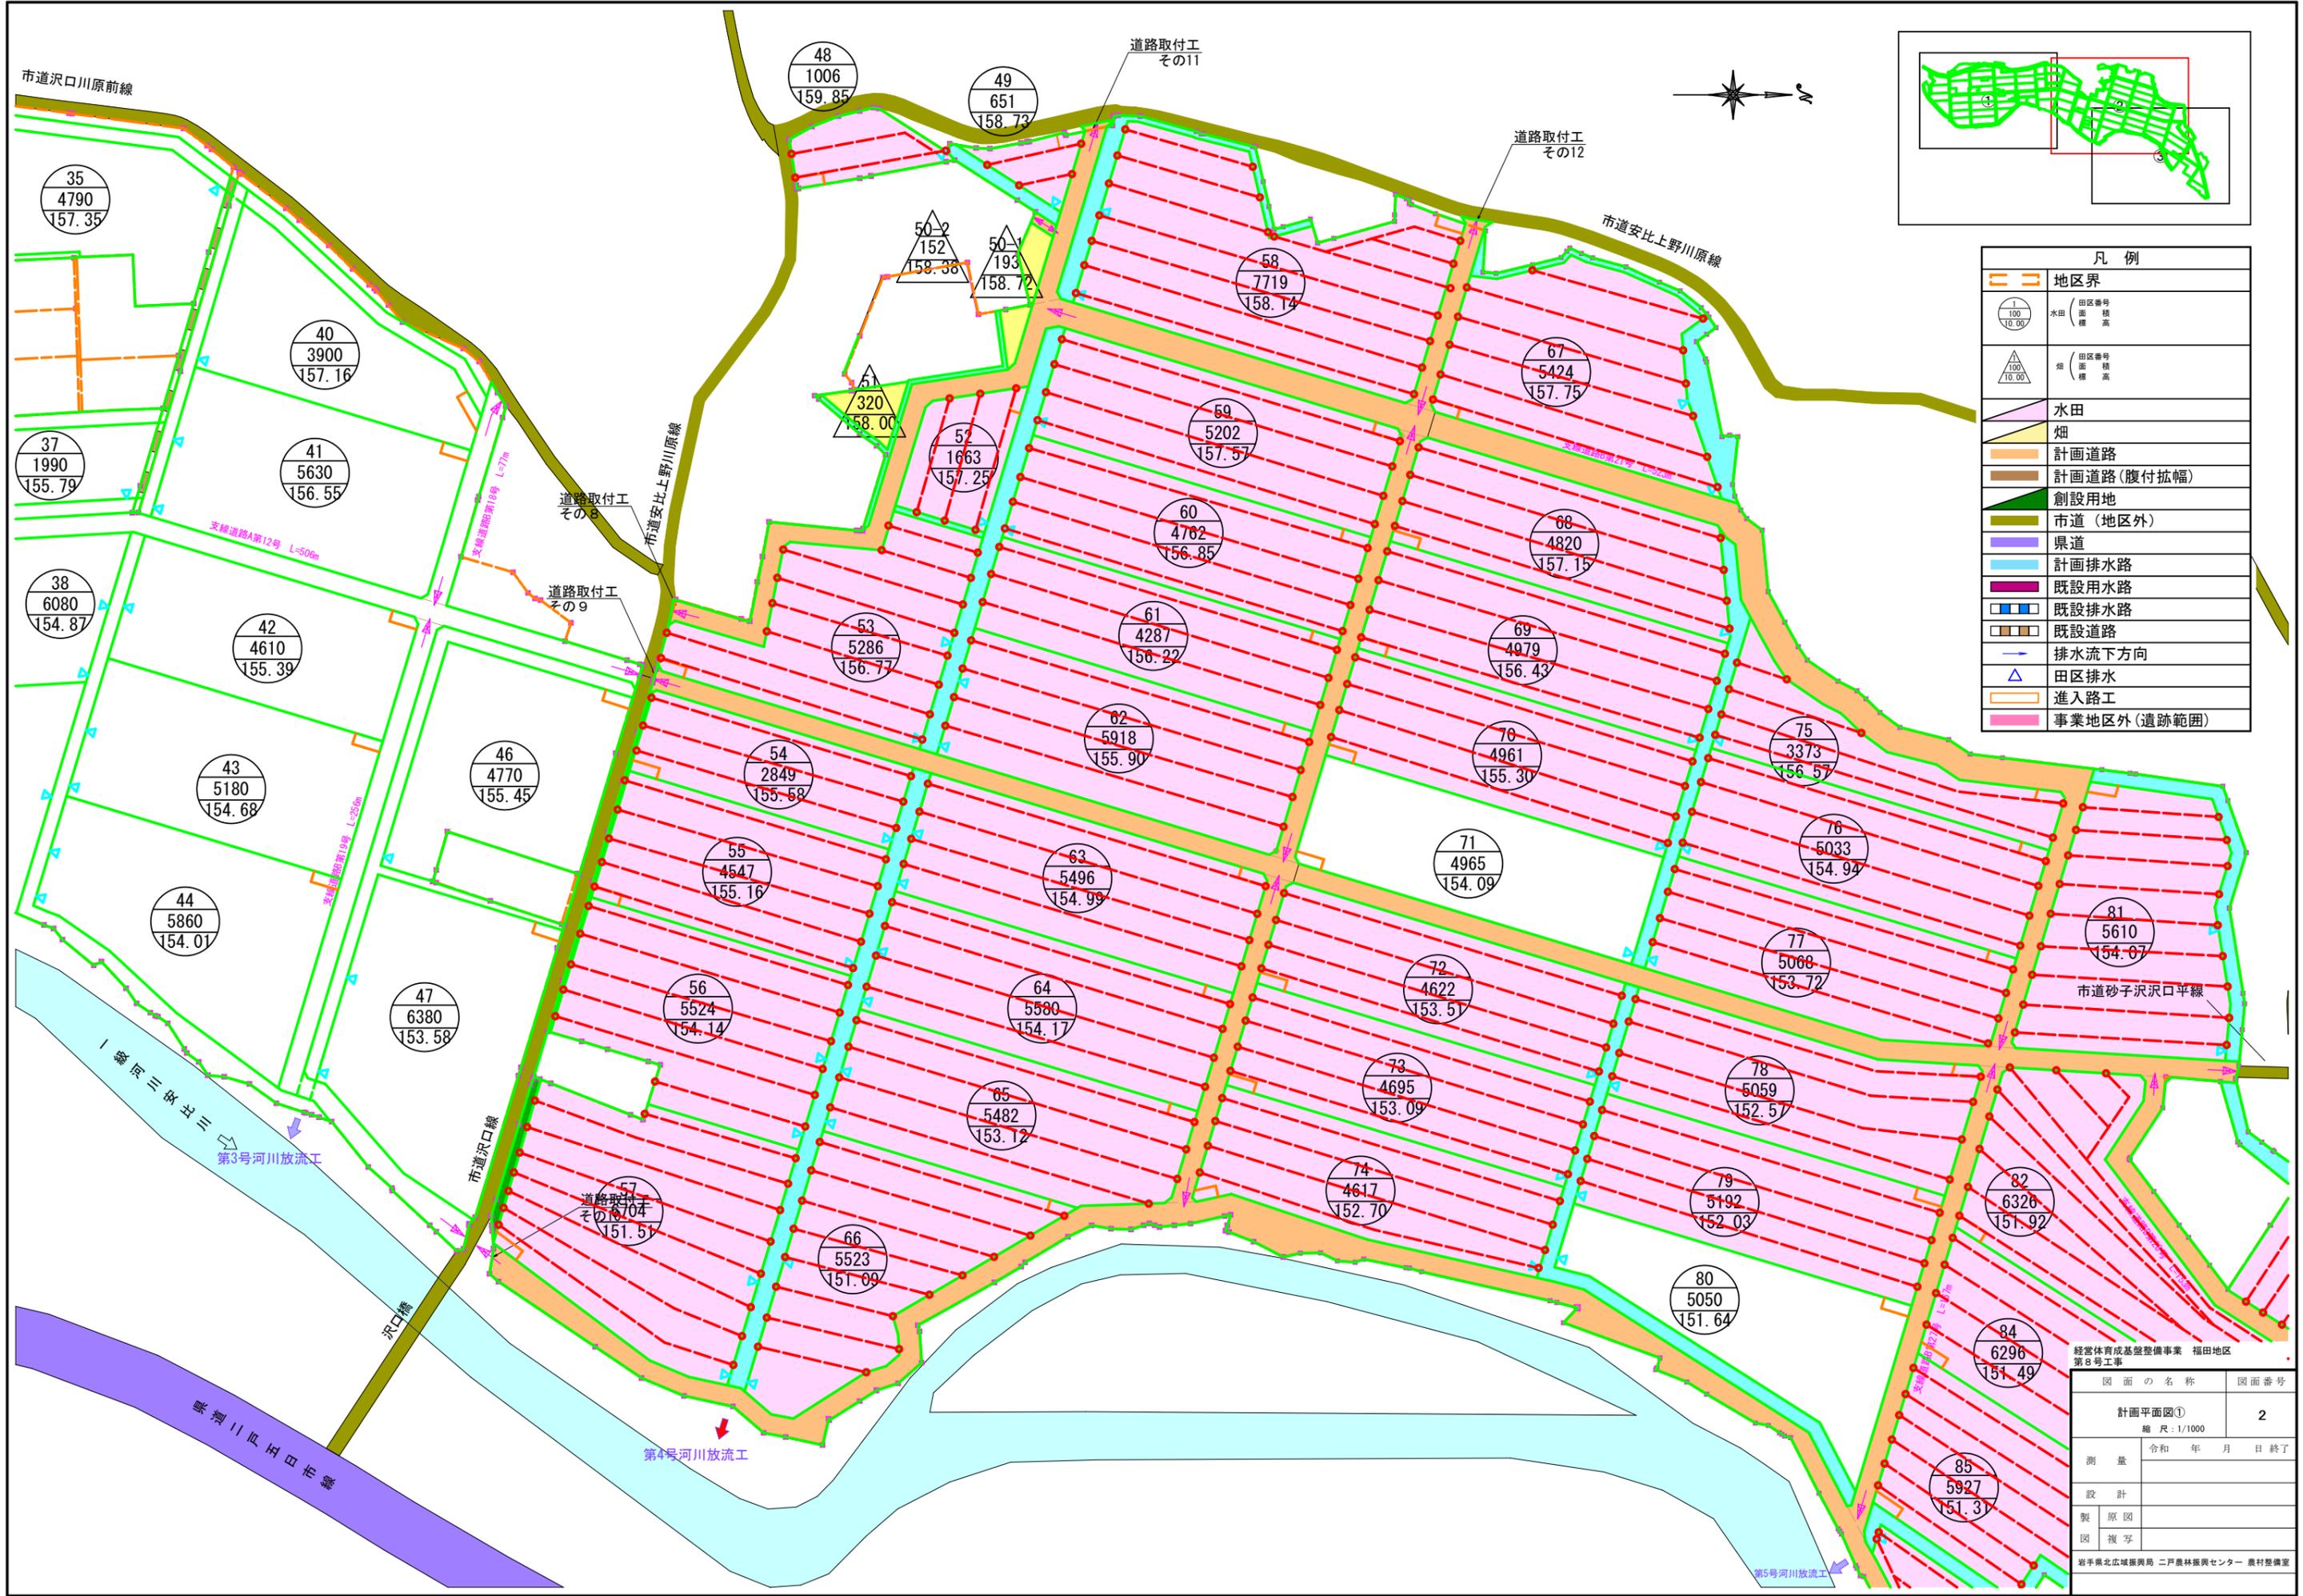

凡例	
	地区界
	水田 / 田区番号 標高
	畑 / 田区番号 標高
	水田
	畑
	計画道路
	計画道路(腹付拡幅)
	創設用地
	市道(地区外)
	県道
	計画排水路
	既設用水路
	既設排水路
	既設道路
	排水流下方向
	田区排水
	進入路工
	事業地区外(遺跡範囲)


経営体育成基盤整備事業 福田地区 第8号工事	
図面の名称	計画平面図①
図面番号	2
縮尺	1/1000
測量	令和 年 月 日 終了
設計	
製原図	
図複写	
岩手県北広域振興局 二戸農林振興センター 農村整備室	

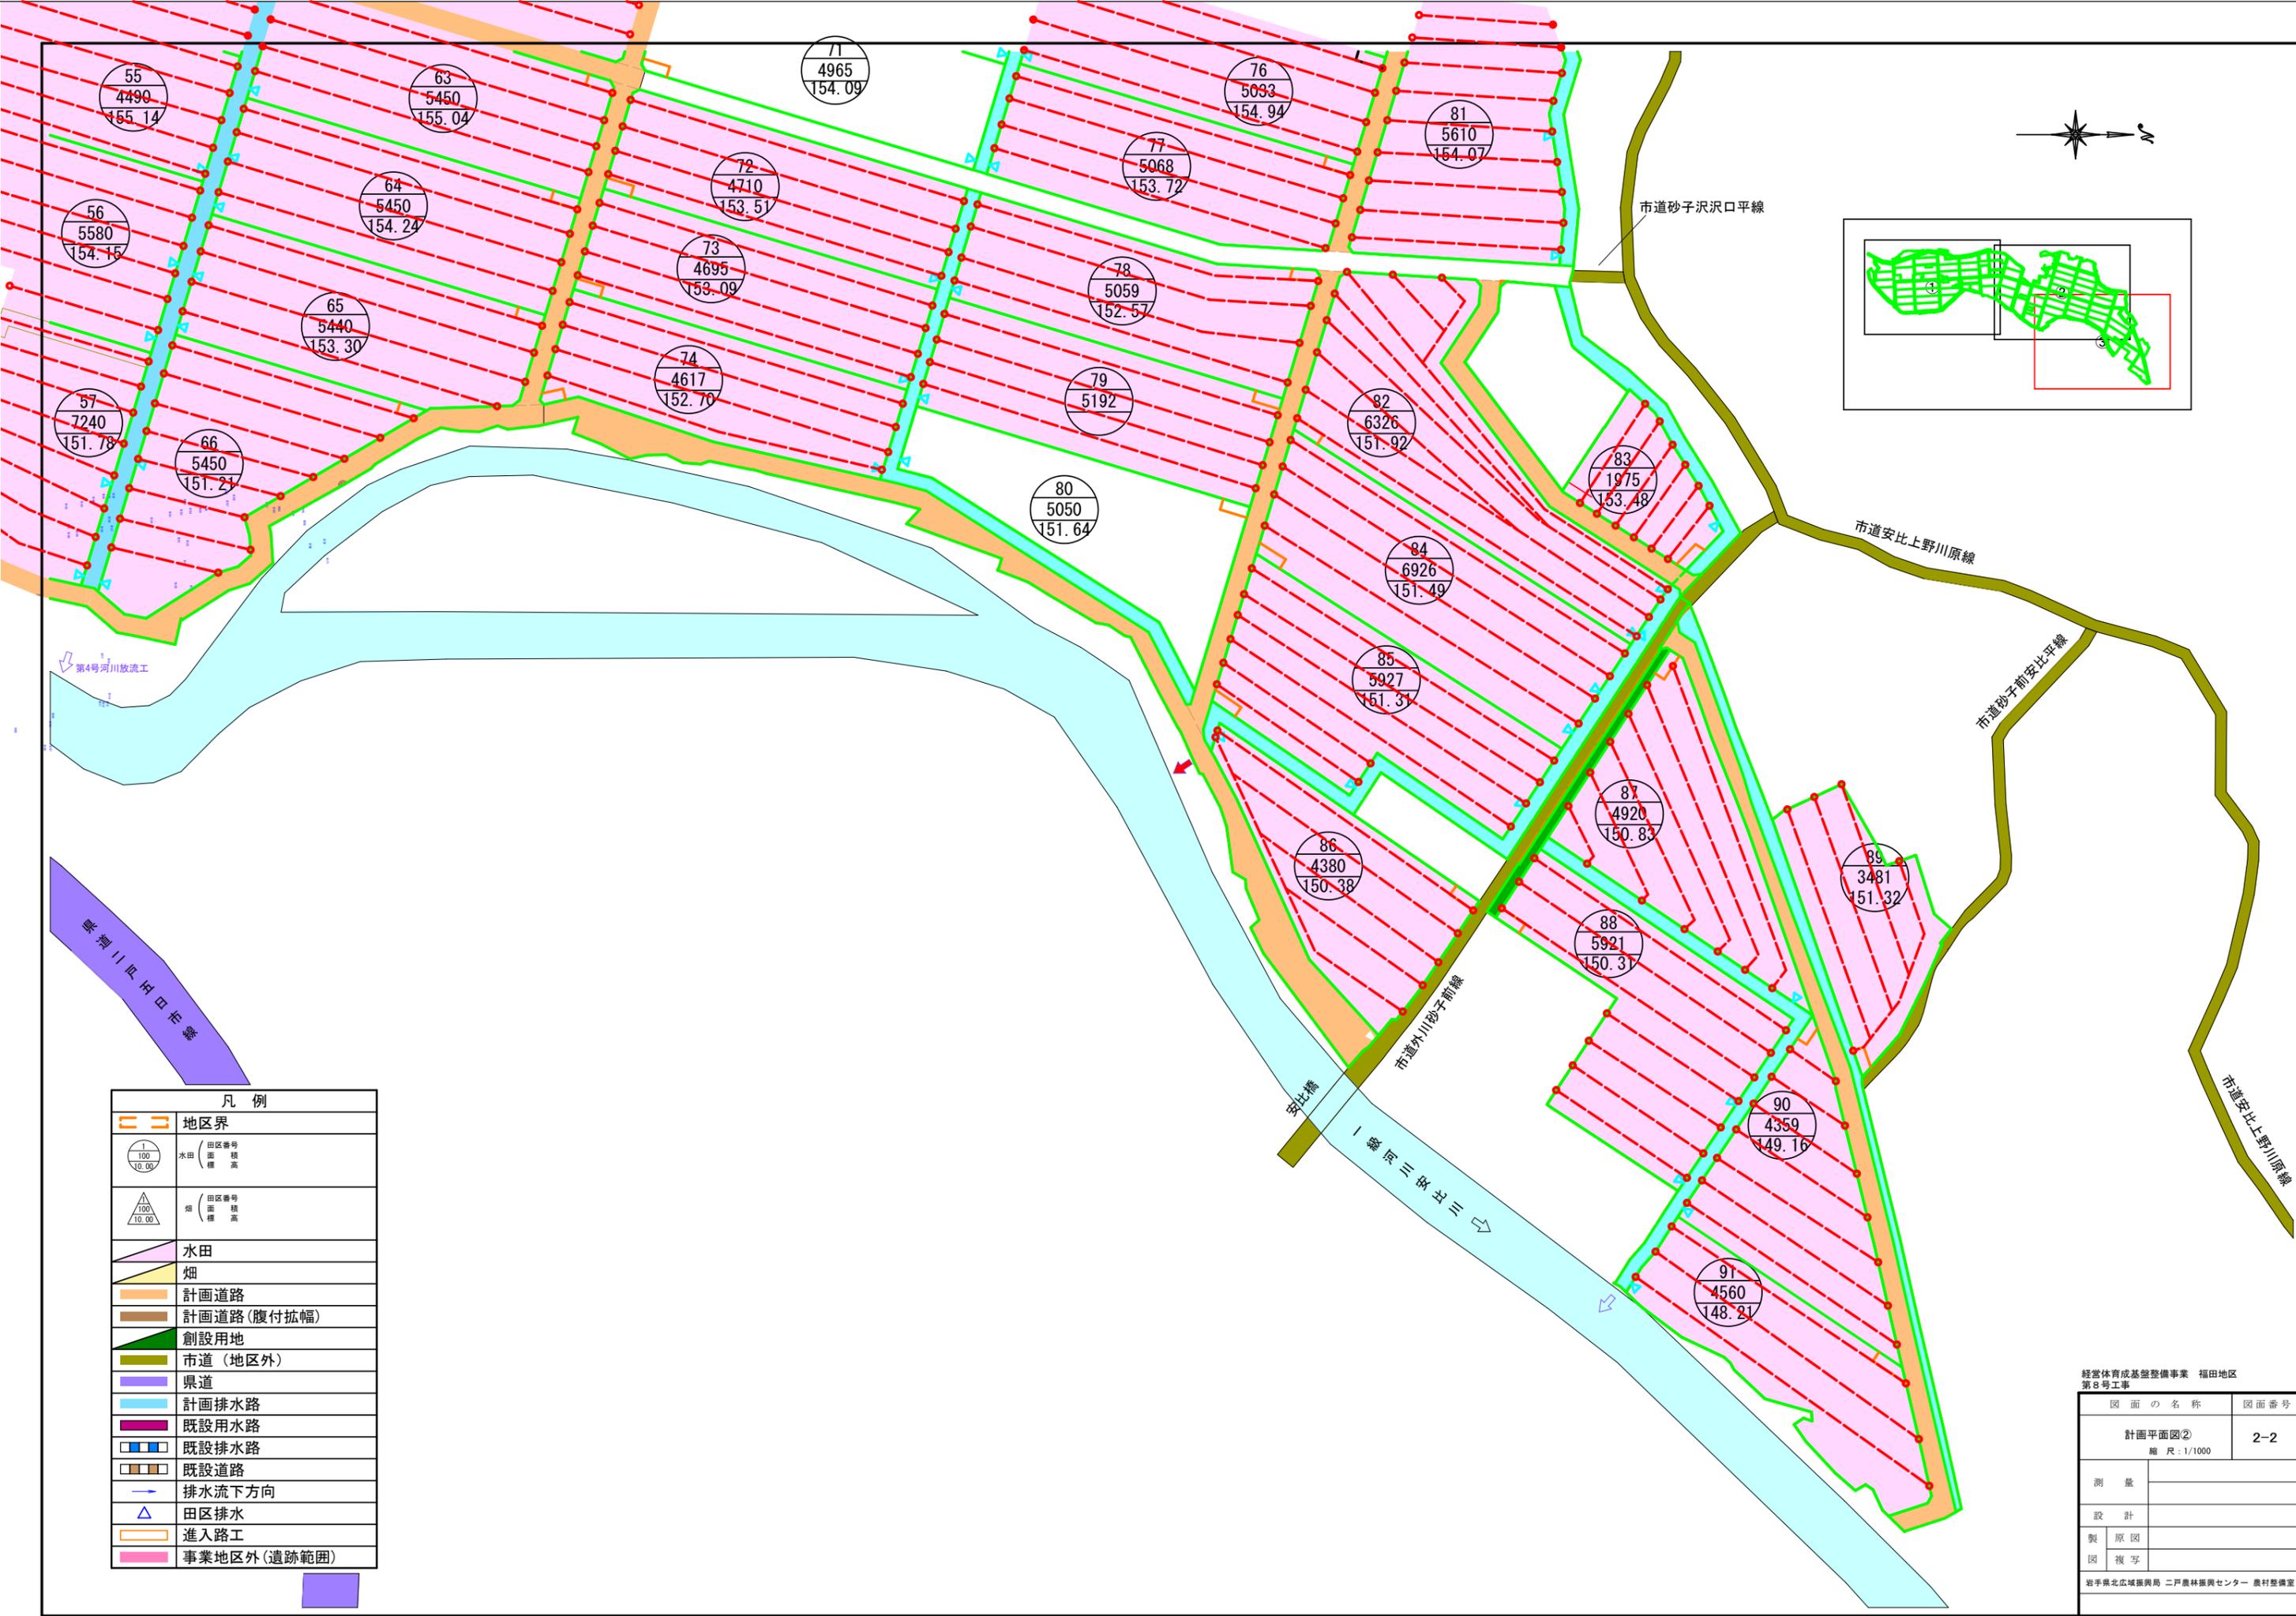


凡例	
	地区界
	水田 / 田区番号 面積 標高
	畑 / 田区番号 面積 標高
	水田
	畑
	計画道路
	計画道路(腹付拡幅)
	創設用地
	市道(地区外)
	県道
	計画排水路
	既設用水路
	既設排水路
	既設道路
	排水流下方向
	田区排水
	進入路工
	事業地区外(遺跡範囲)

経営体育成基盤整備事業 福田地区 第8号工事	
図面の名称	計画平面図②
図面番号	2-2
縮尺	1/1000
測量	
設計	
製原図	
図複写	
岩手県北広域振興局 二戸農林振興センター 農村整備室	


平面図

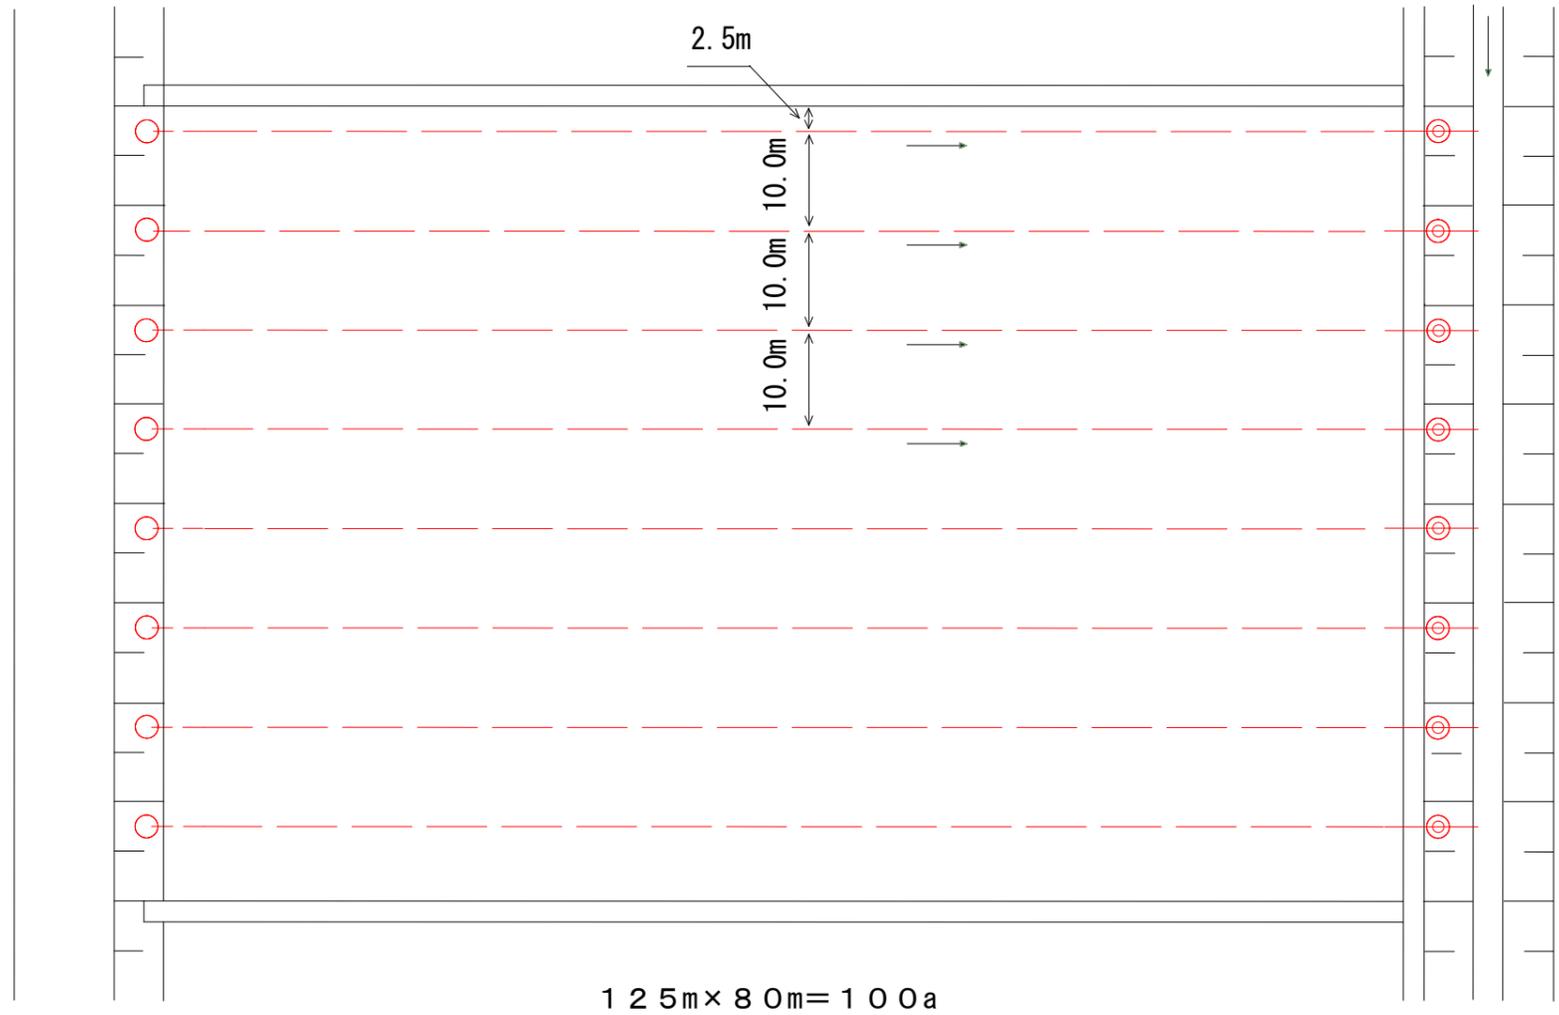


ドレンレイヤー標準図

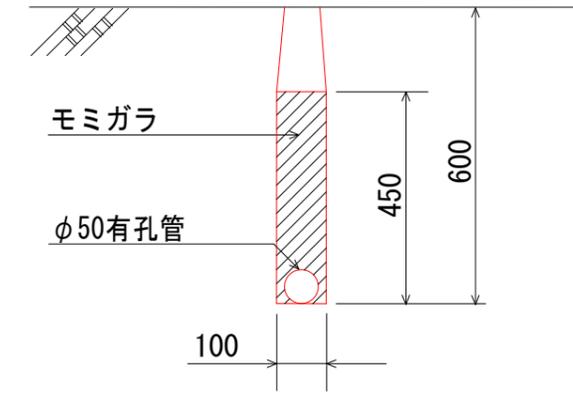


管理孔断面図

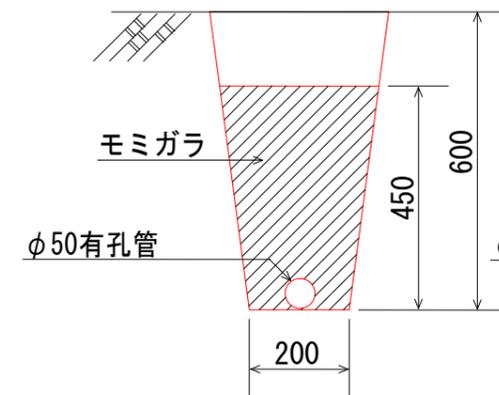

集水渠断面図

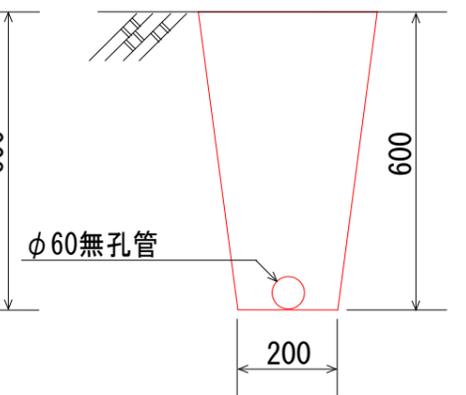

縦断図

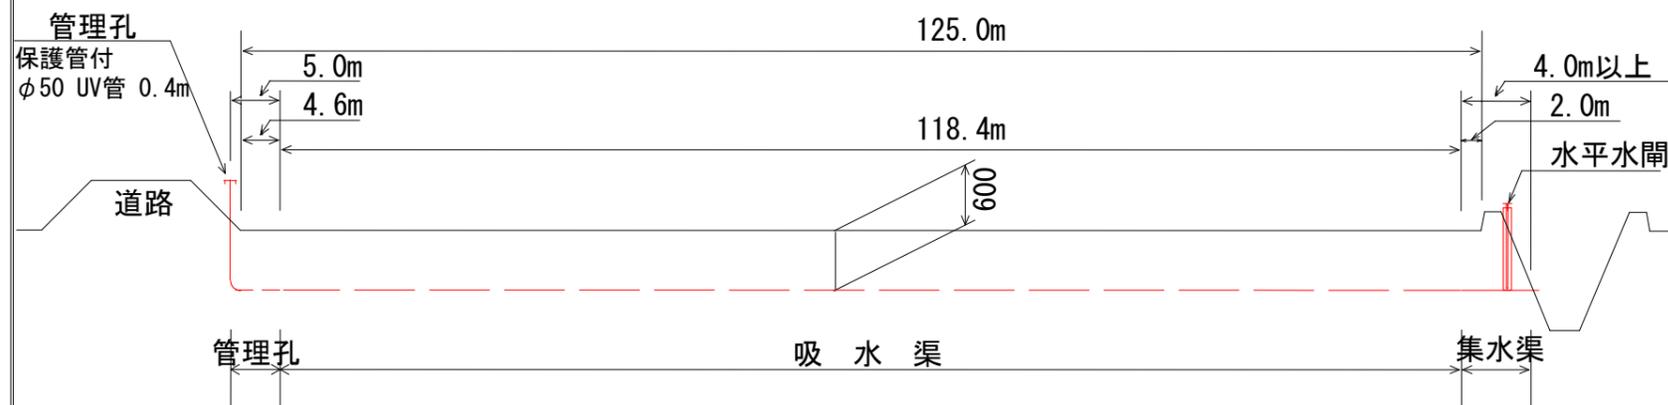


経営体育成基盤整備事業福田地区第8号工事
【当初】


ドレンレイヤー工法
標準図

F-10
図面番号3


平面図

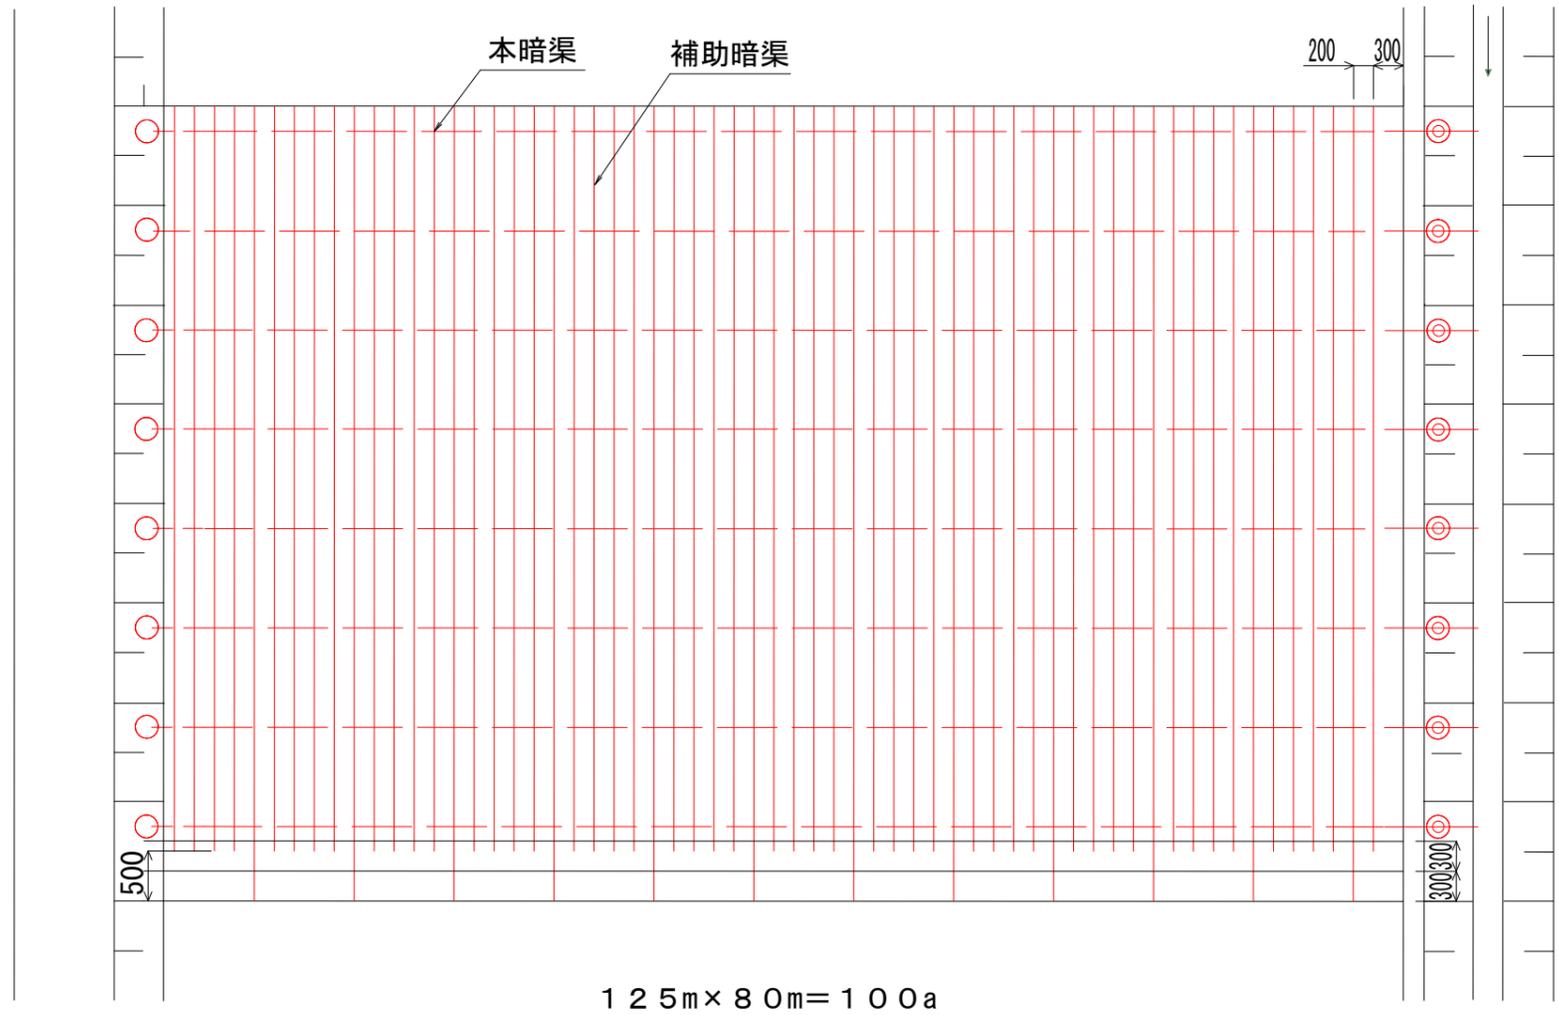

補助暗渠標準断面図

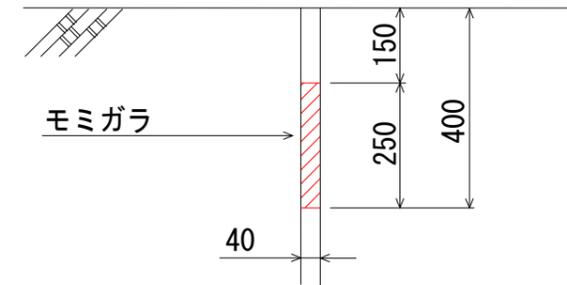

縦断面図

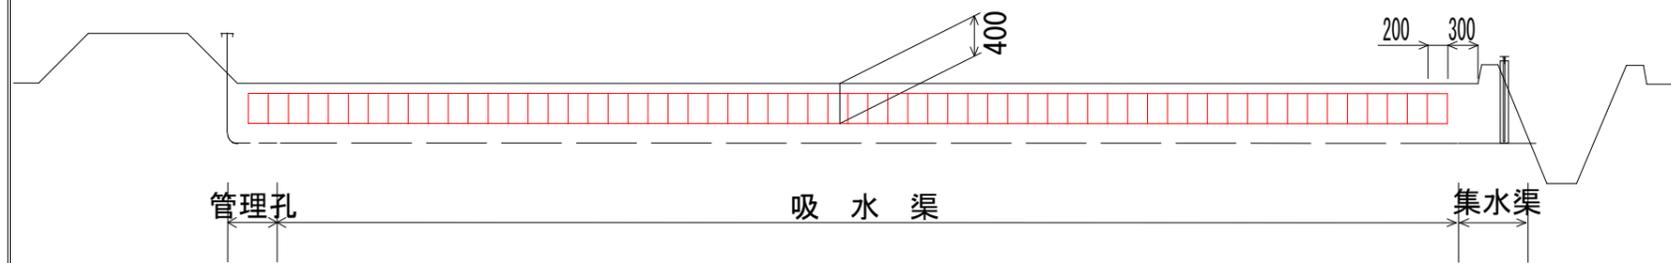

経営体育成基盤整備事業福田地区第8号工事
【当初】




自動埋設型暗渠工
(補助暗渠工)
標準図 (b = 2.0m)

F-12

図面番号4

放水工 及び 水閘部集水渠工 標準図 (φ 65mm)

管理孔標準図 (φ 50mm)

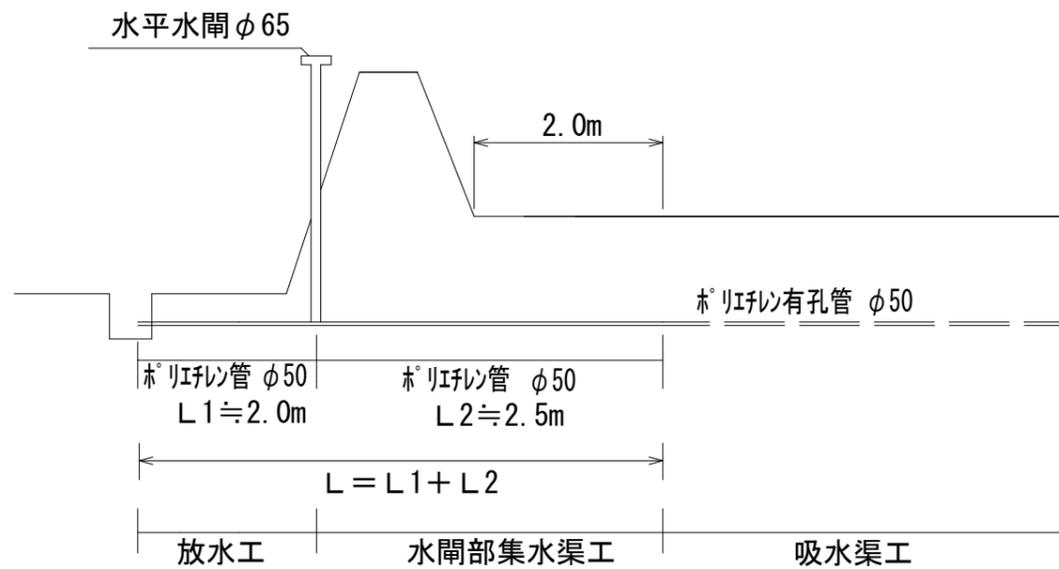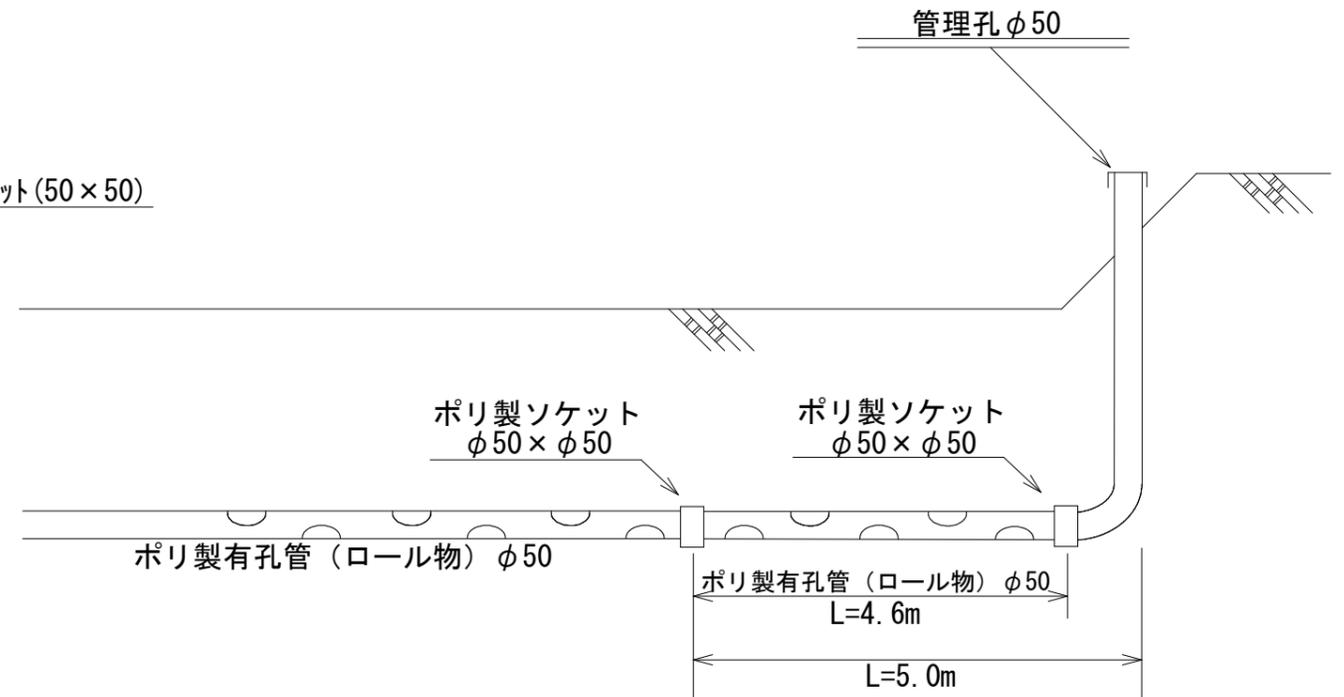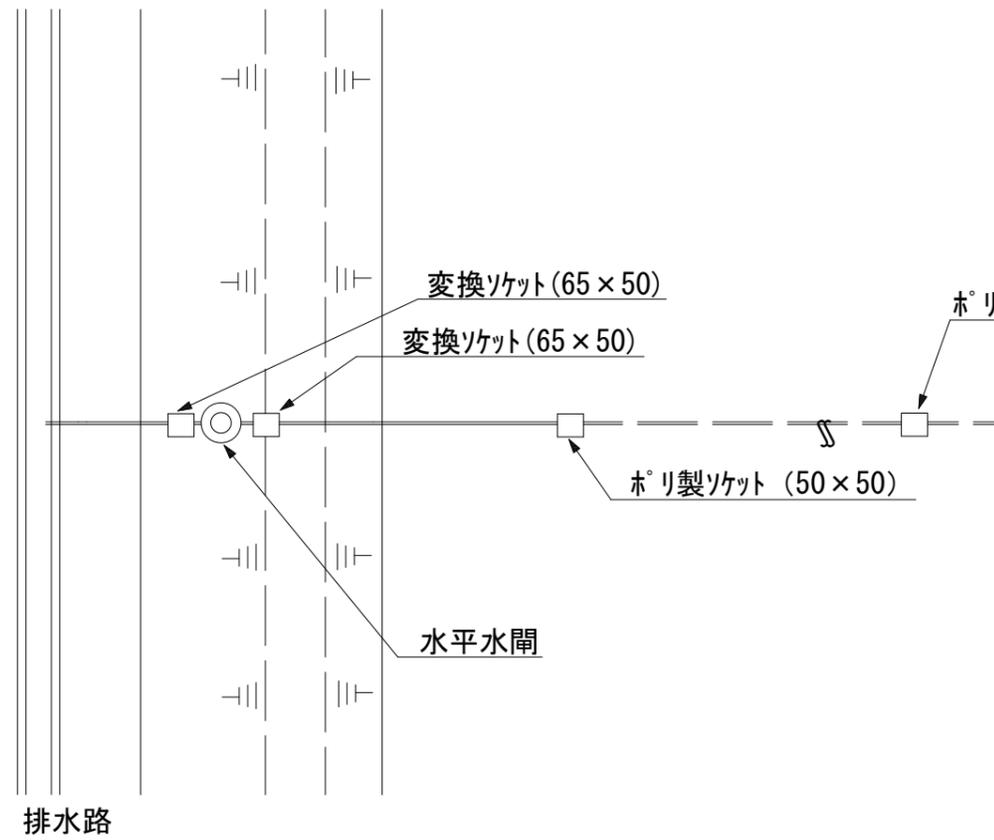

経営体育成基盤整備事業福田地区第8号工事
【当初】

管理孔及び水閘部標準図

図面番号5