


陸中海岸船越観光レクリエーション地区 配置図

S=1:2500

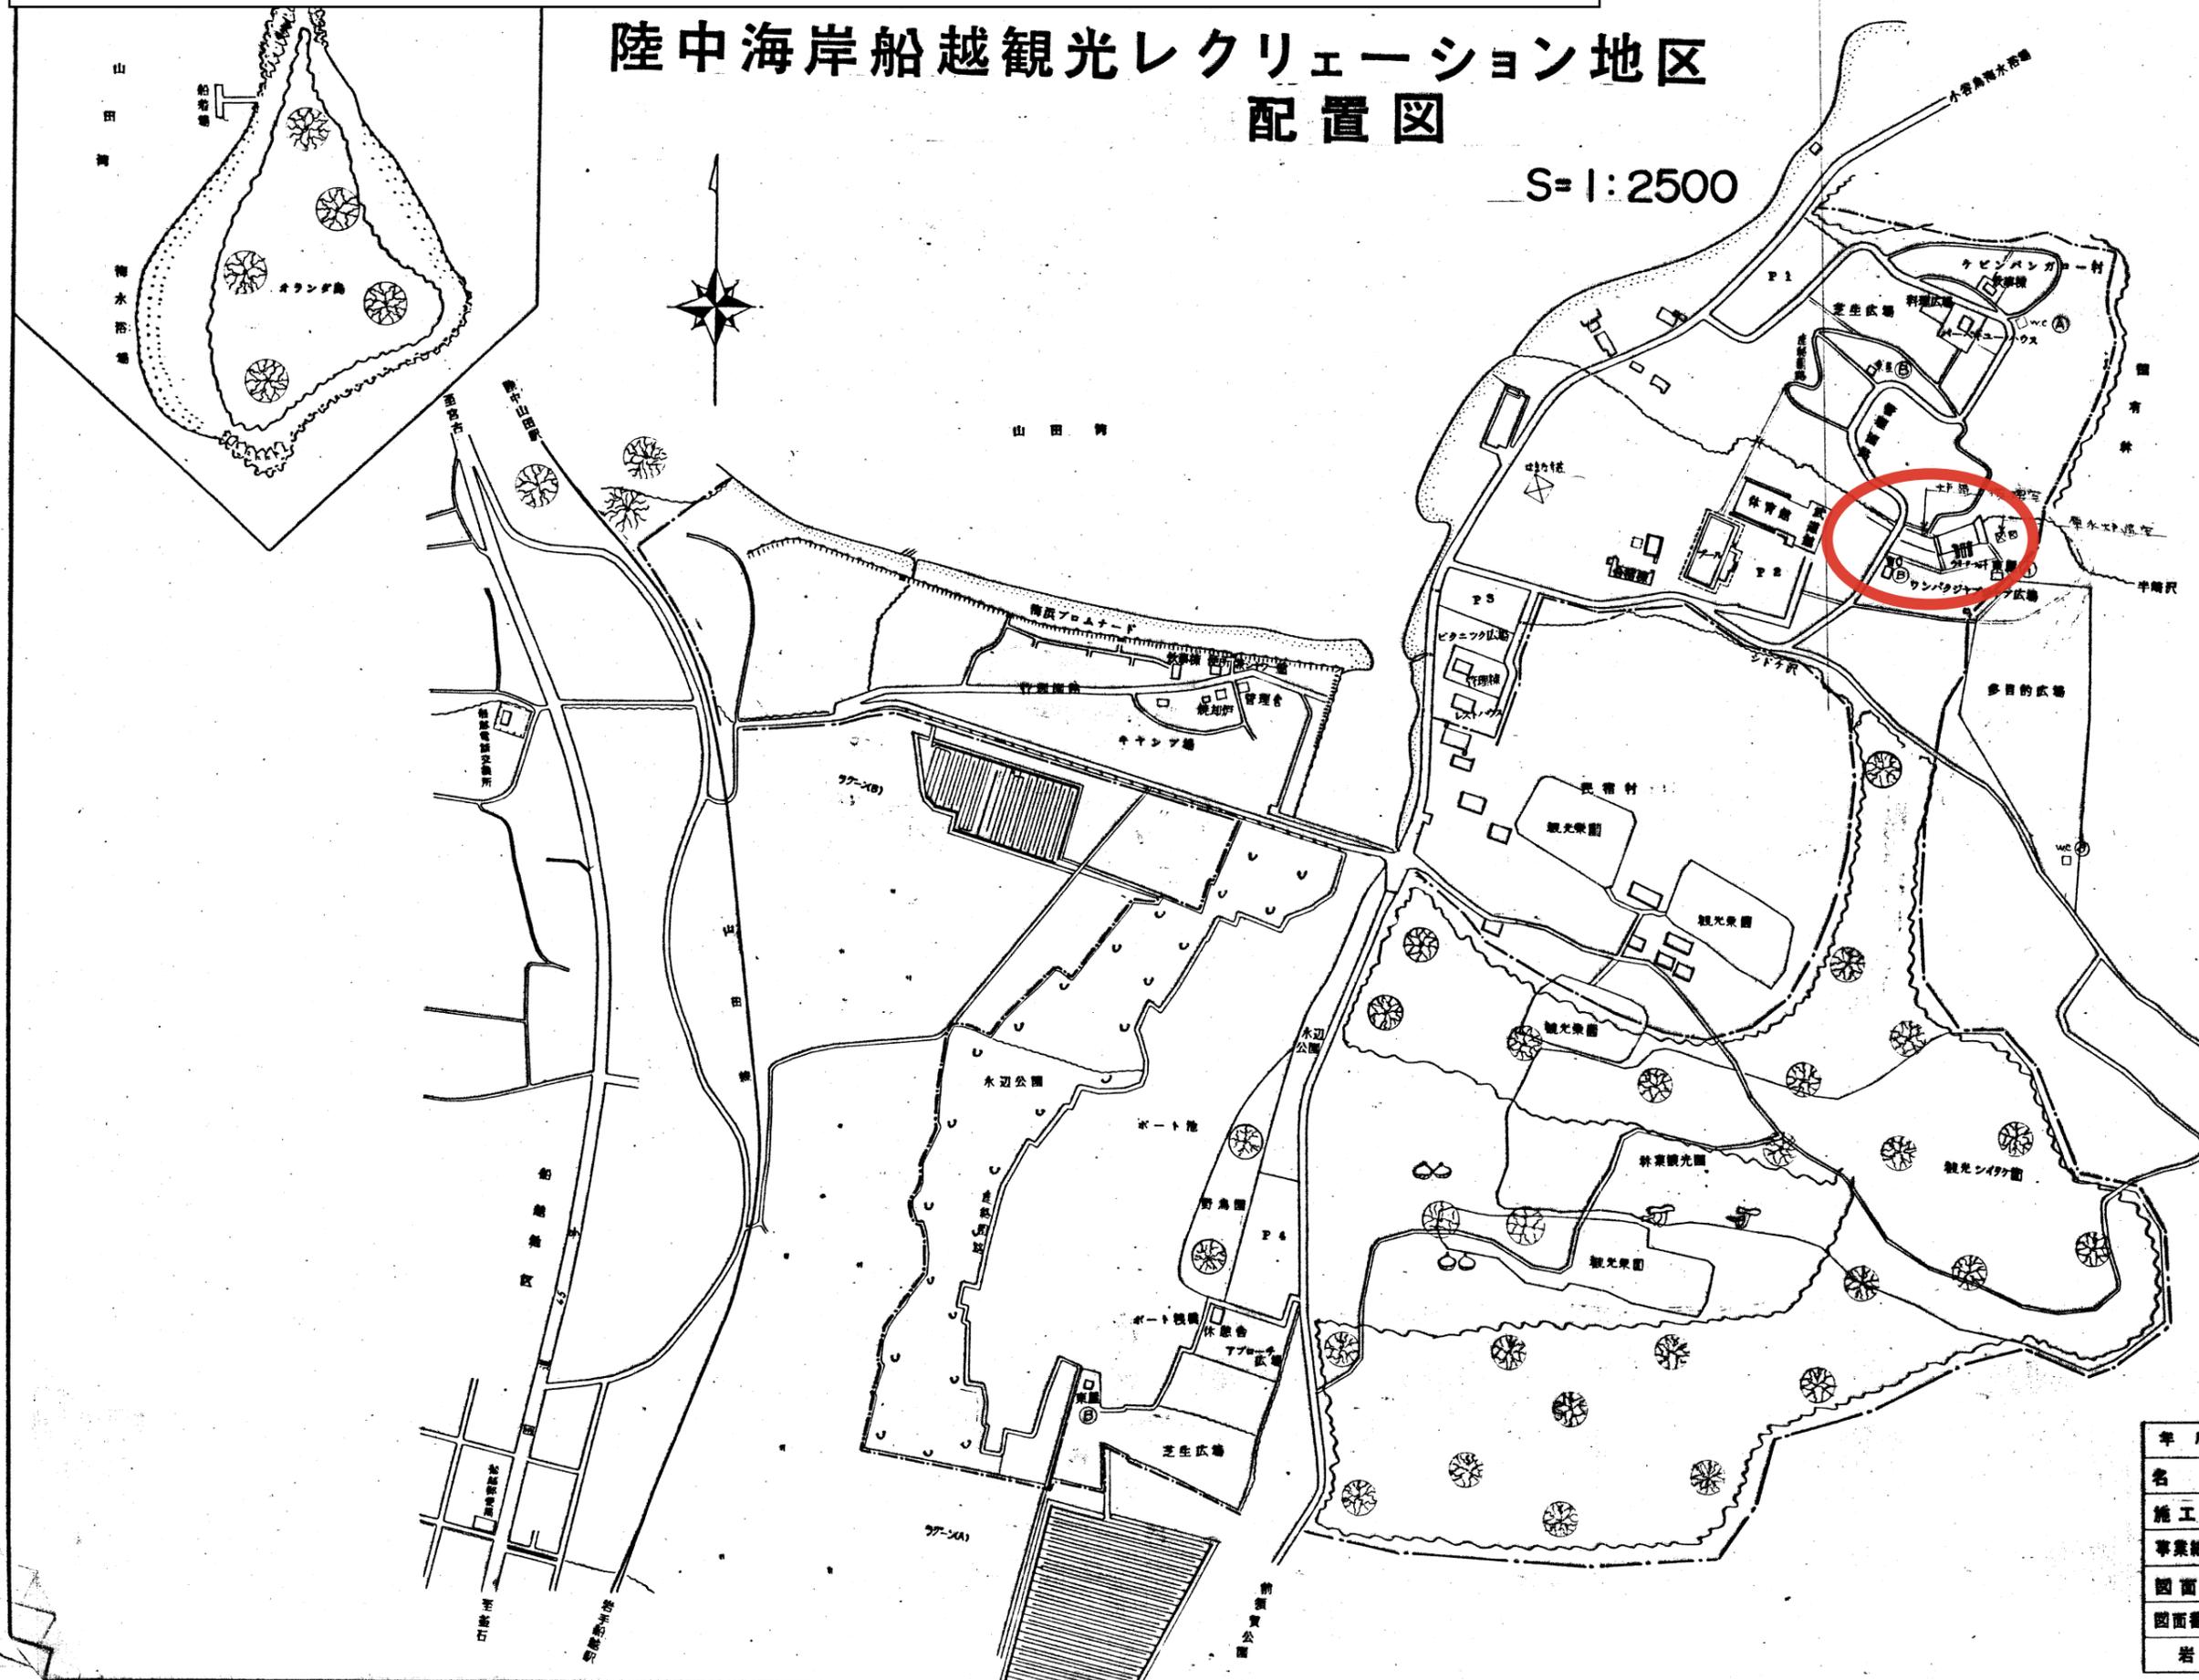

年度	昭和 60 年度
名称	陸中海岸船越観光レクリエーション地区
施工地	岩手県山田町船越地内
事業種目	観光施設整備事業
図面名	陸中海岸船越観光レクリエーション地区配置図
図面番号	3/53 縮尺 四糸
岩手県商工労働部観光課	

平面図 (岩手県立船越家族旅行村ジャブジャブプール調査調査設計業務委託)

