



参考（他工事の図面等）

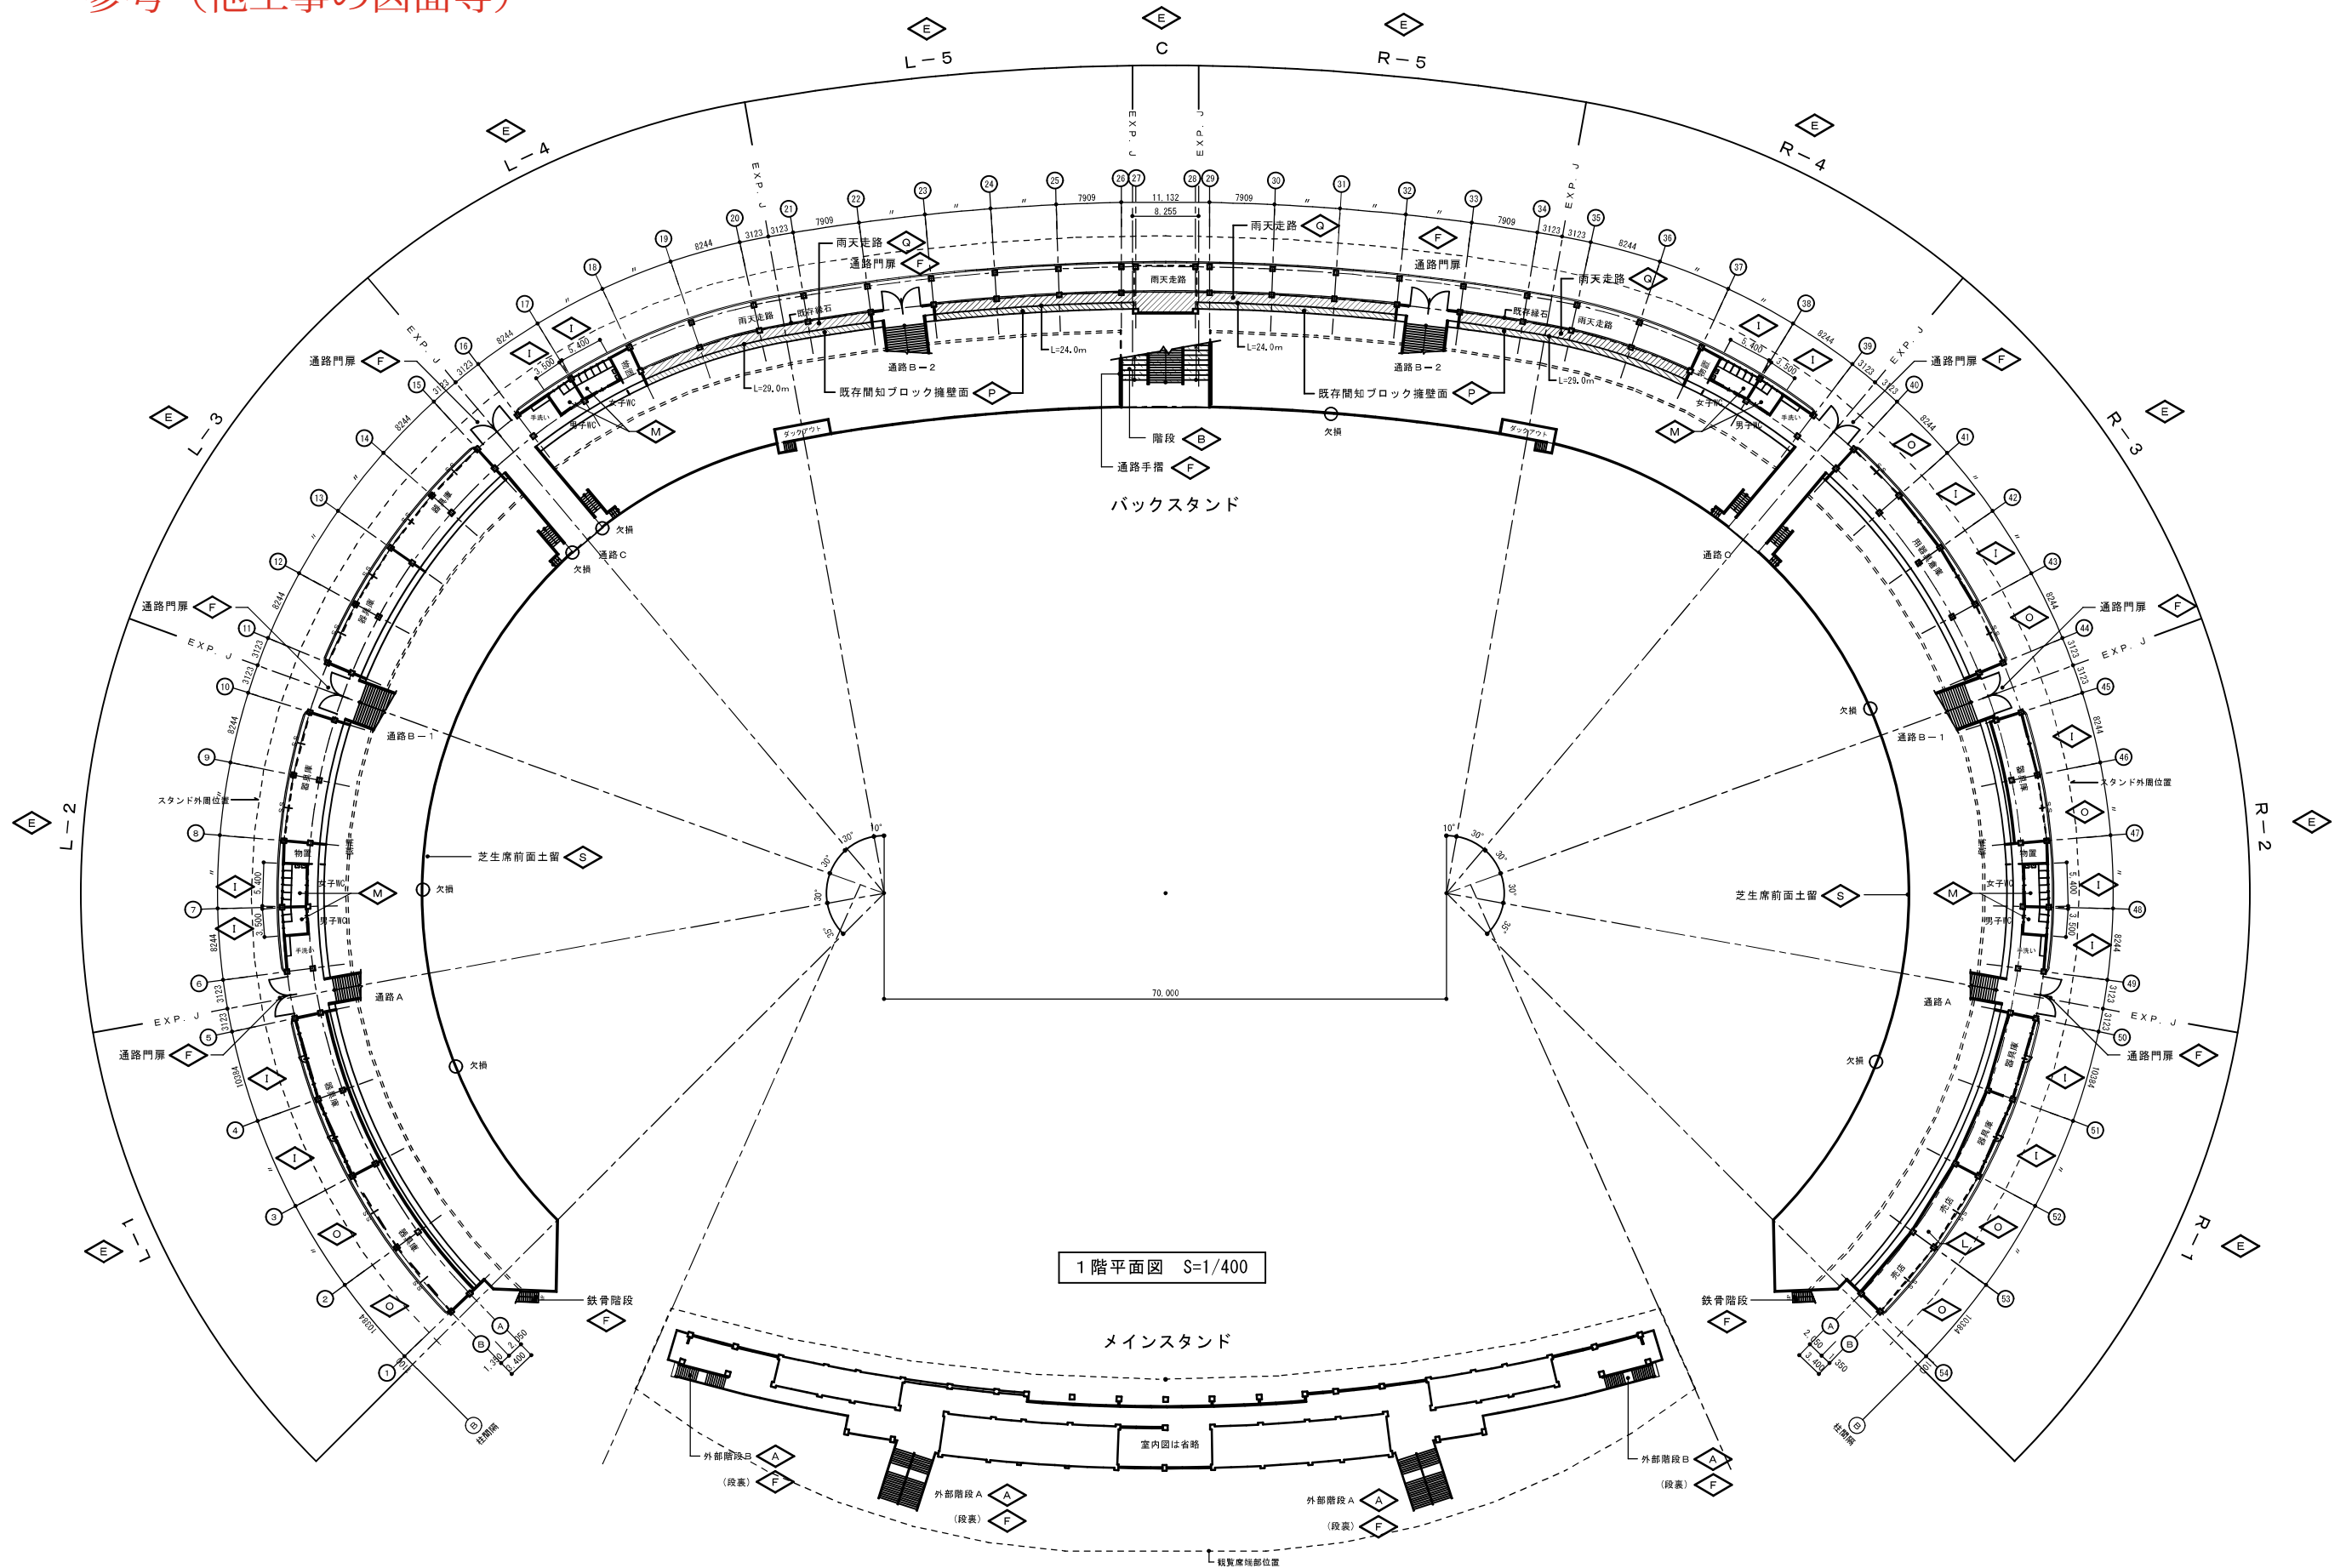


特記	●			設計年月日	●	●	設 計	検 図	承認印	工事名称 県営運動公園陸上競技場外壁等改修工事		図面番号 A — 7
	●											
	●											
	●											
							製 図	担 当	承認年月日	図面名称 1 階平面図	縮尺 1/400	

参考（他工事の図面等）

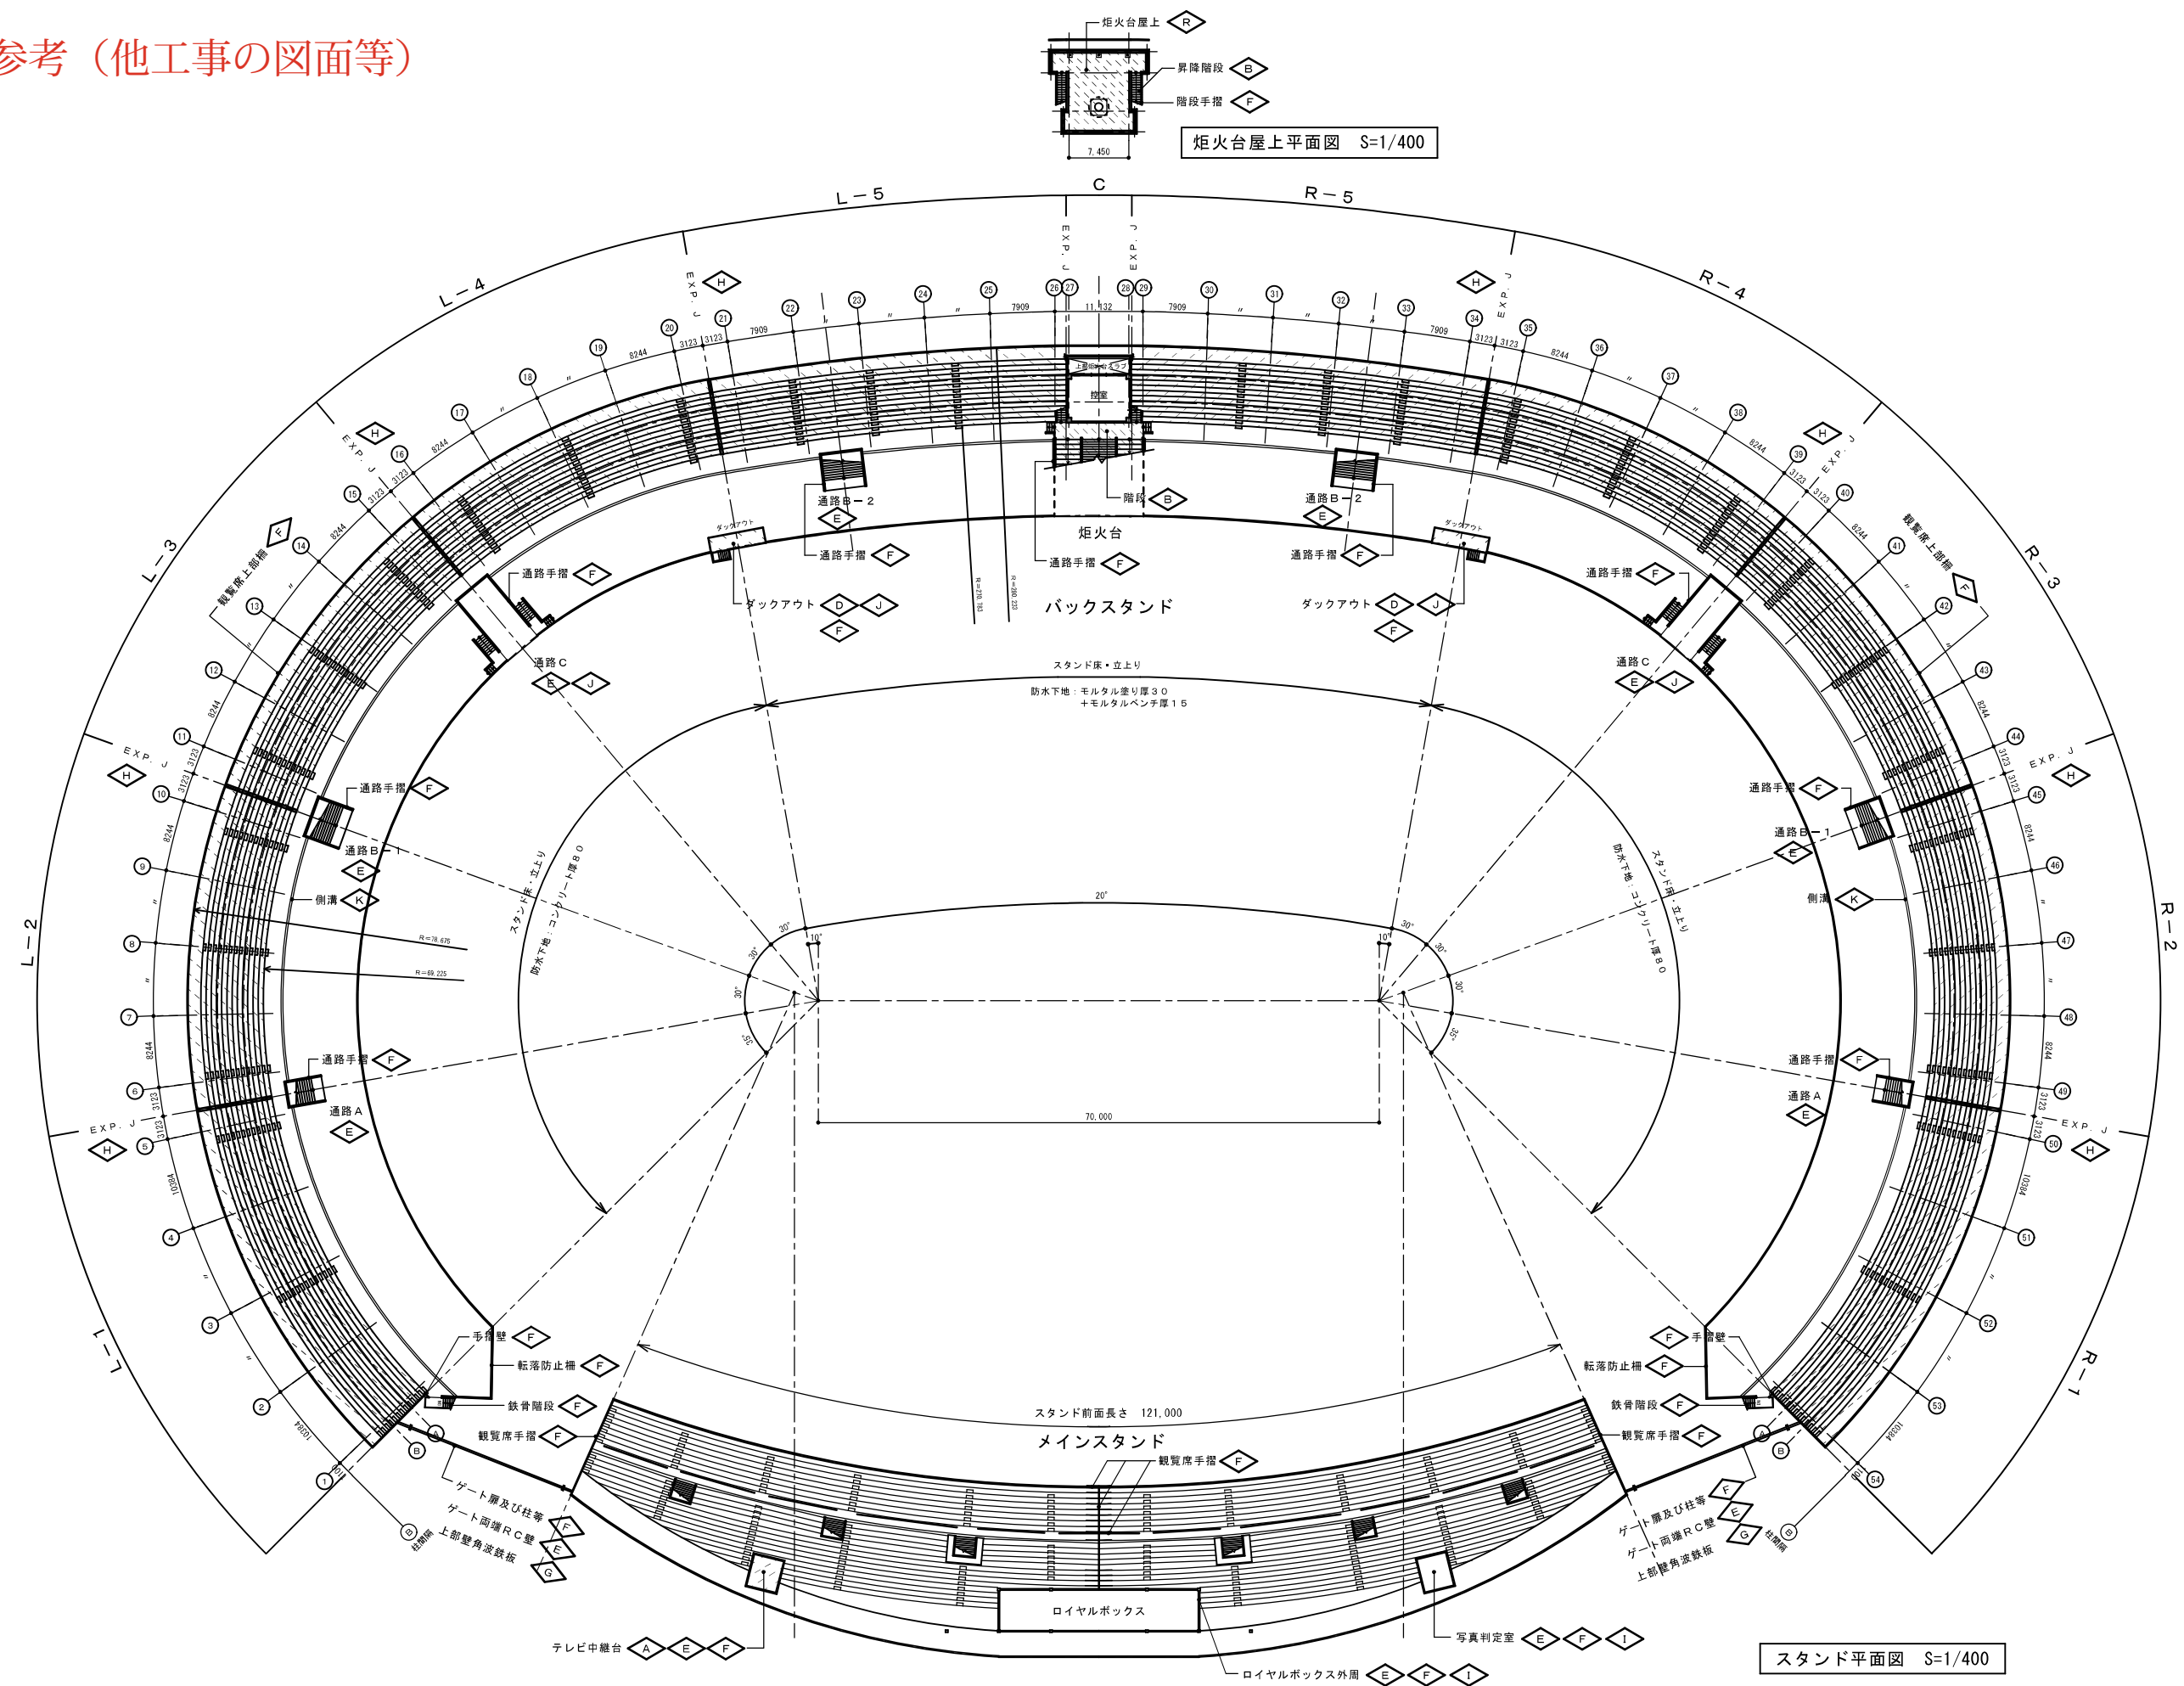

特記	●			設計年月日	設 計	検 図	承認印	工事名称 県営運動公園陸上競技場外壁等改修工事		図面番号	
	●			●							
	●					製 図	担 当	承認年月日	図面名称	縮尺 1/400	A — 8
	●								スタンド平面図		

参考（他工事の図面等）

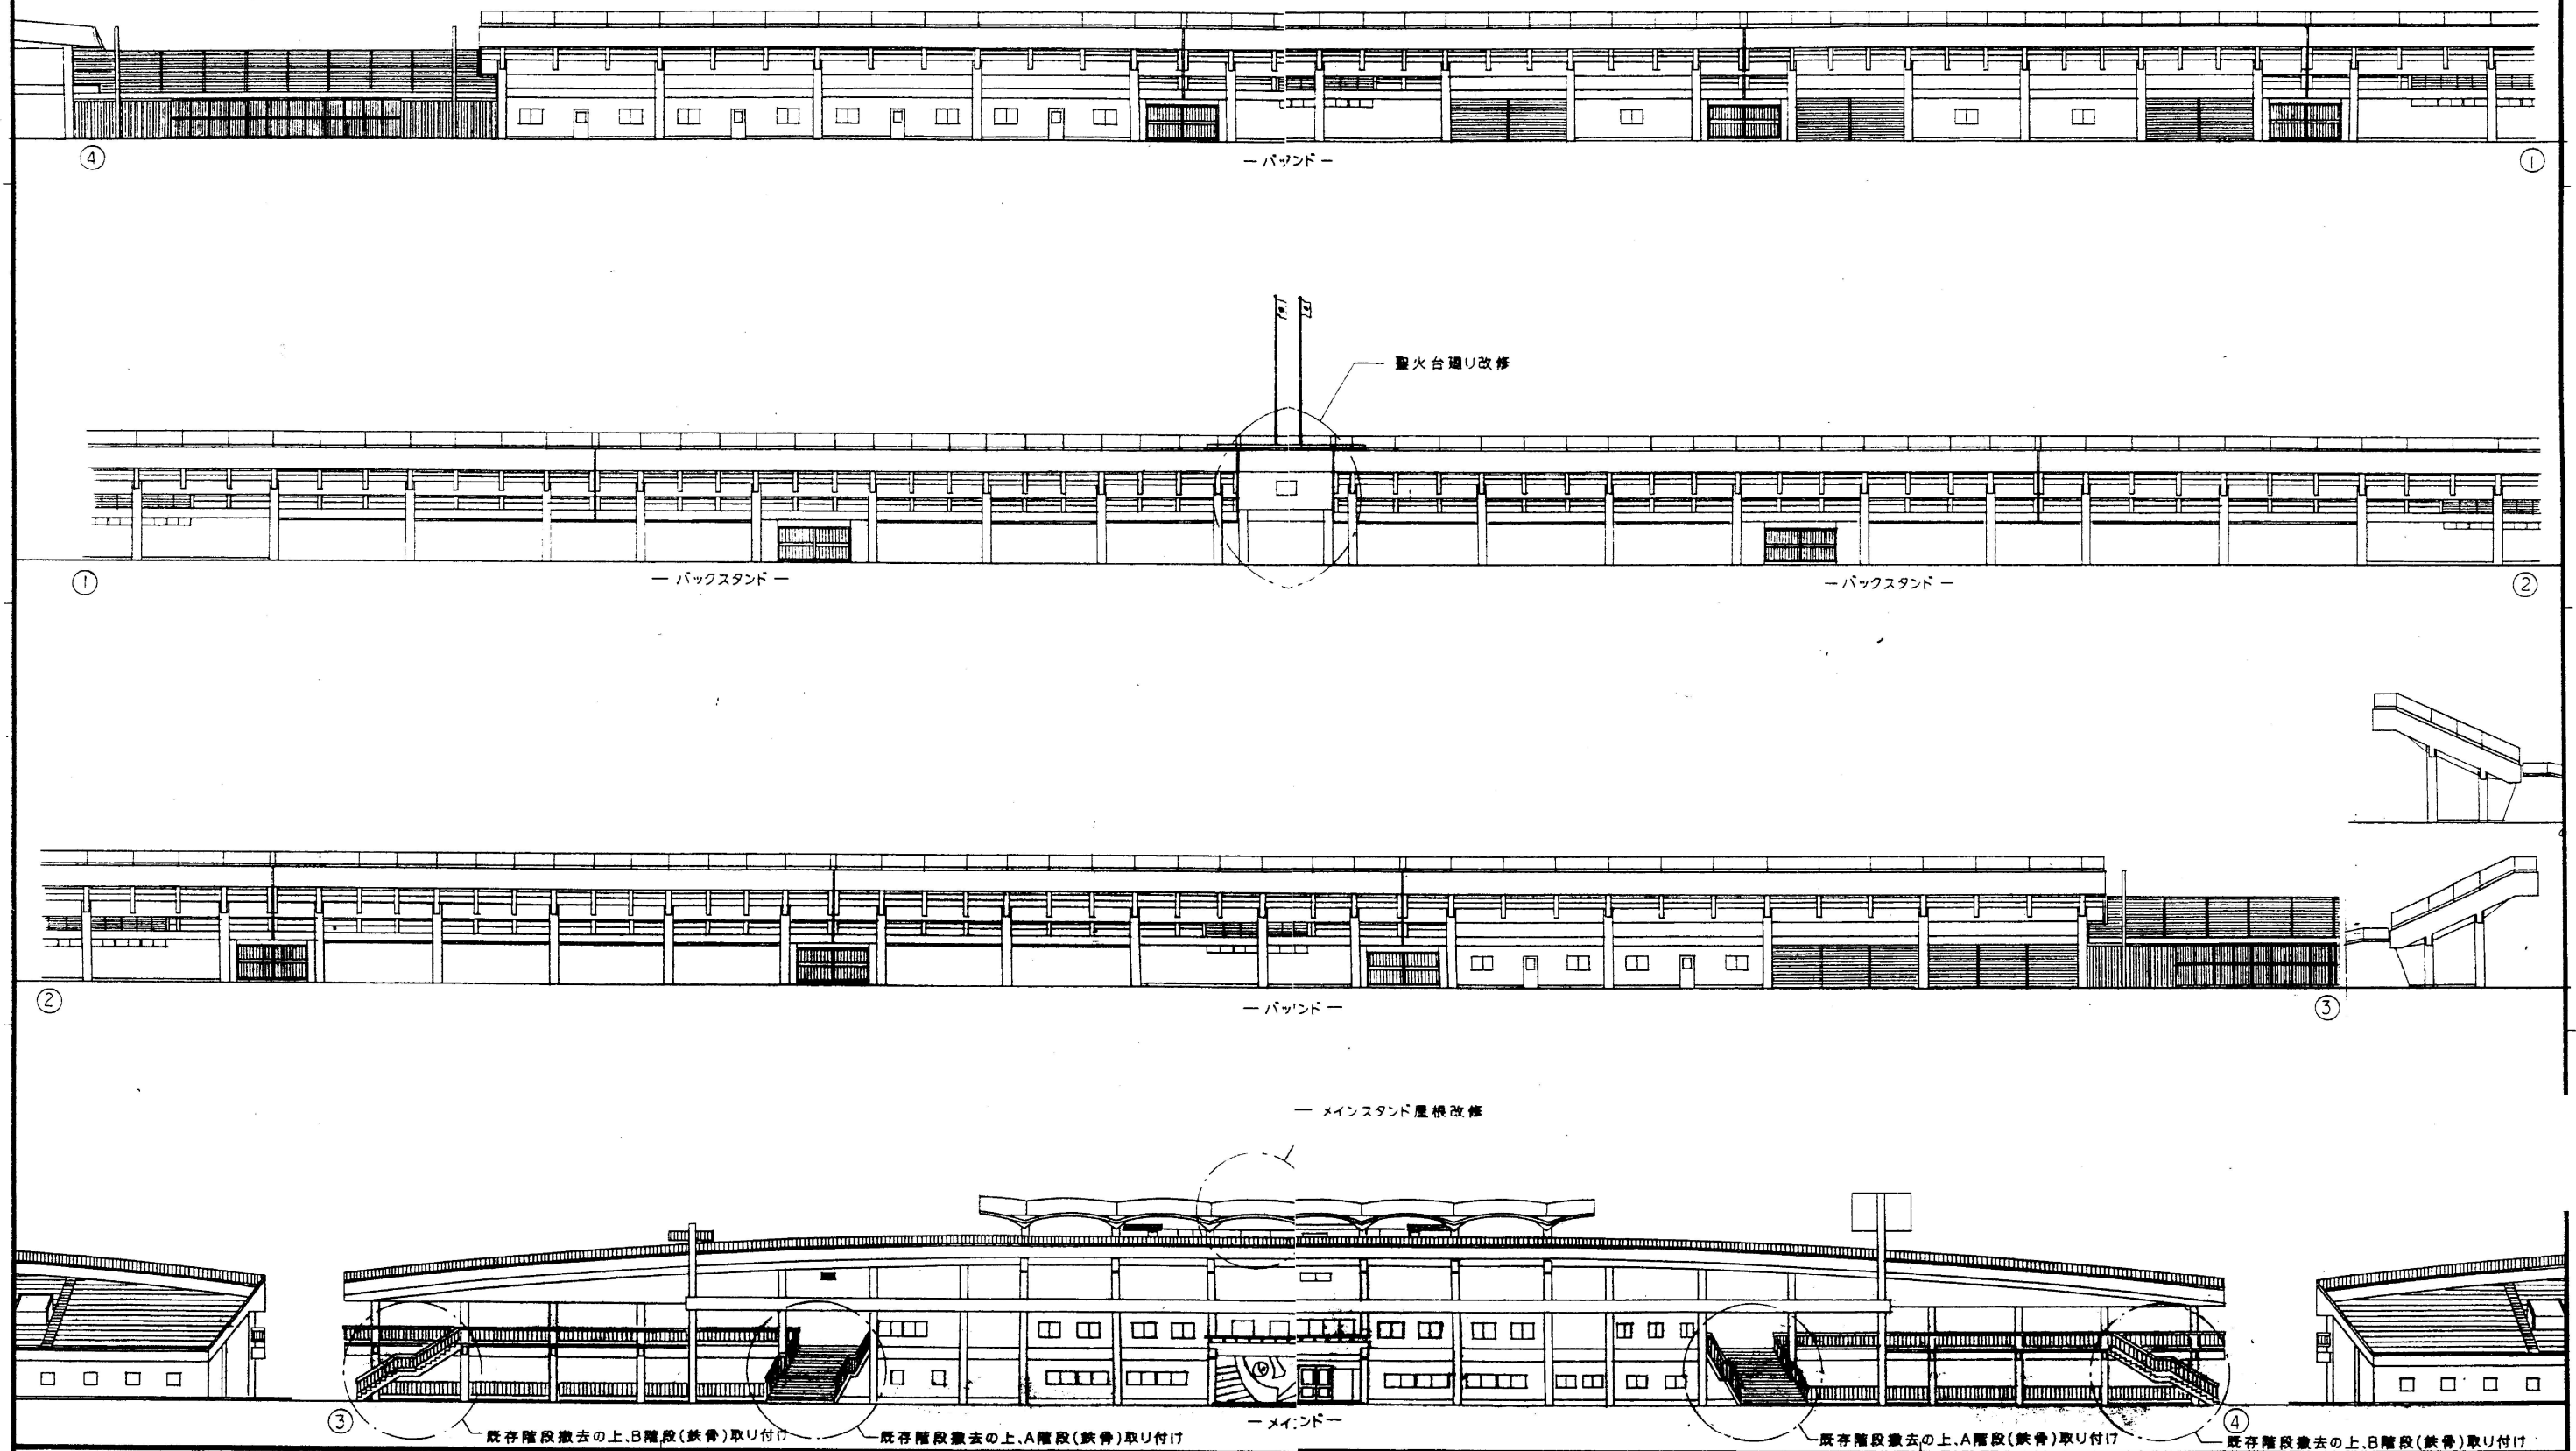

年 度	施設番号	工 事 名 称	検 収	検 図 担 当	設 計 者	検 図 職 員	製 図	設計年月	工事種別	改 修	図面内容	縮尺	図面番号	枚ノ内
6		県営運動公園陸上競技場 メインスタンド屋根等改修工事		設計 事務所				平成 6 年 月	工事区分	建築意匠	立 面 図	S=1:300		5