




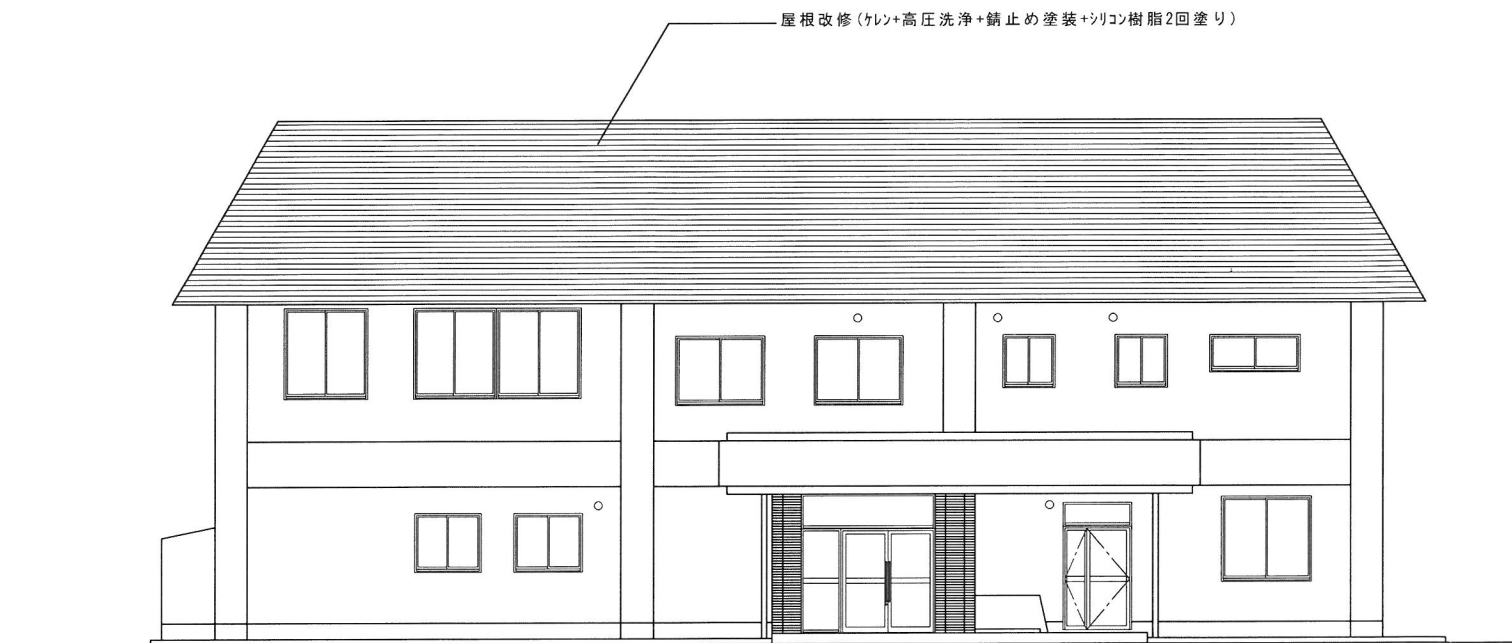


北面 立面図 S=1/100

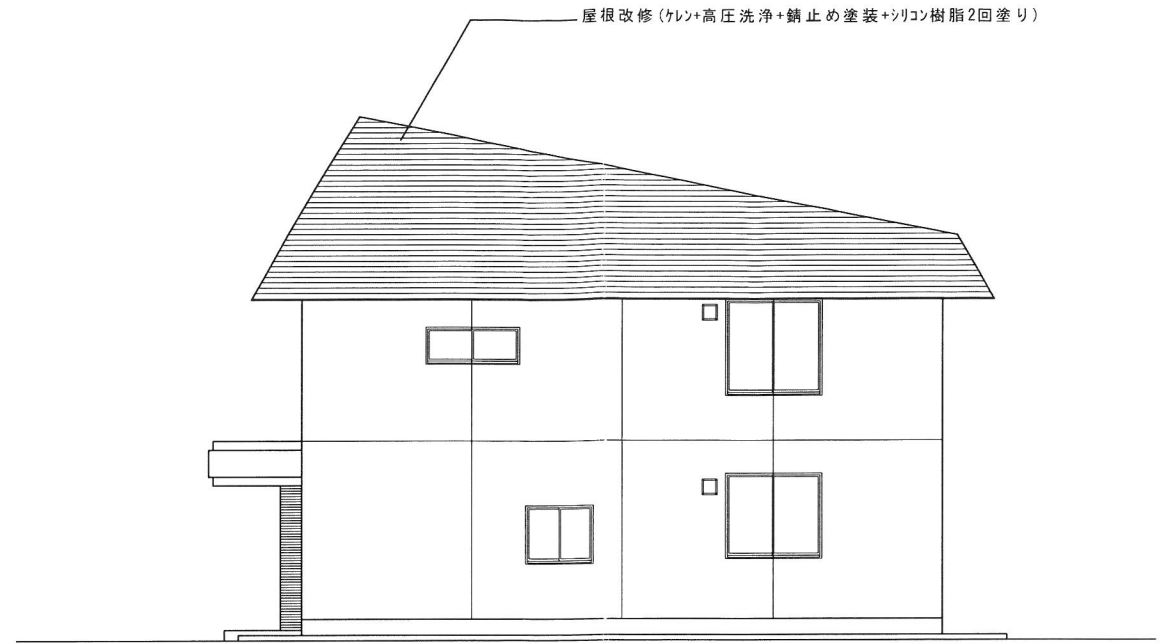

西面 立面図 S=1/100

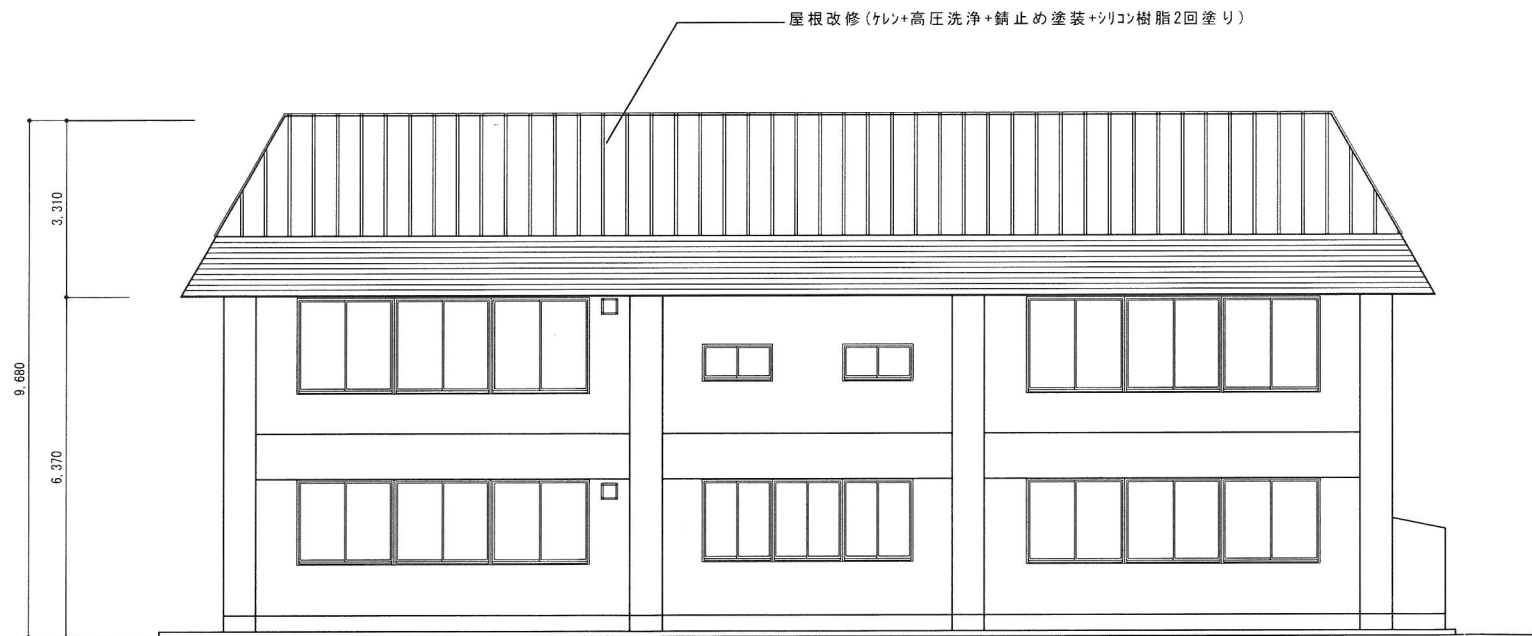

南面 立面図 S=1/100



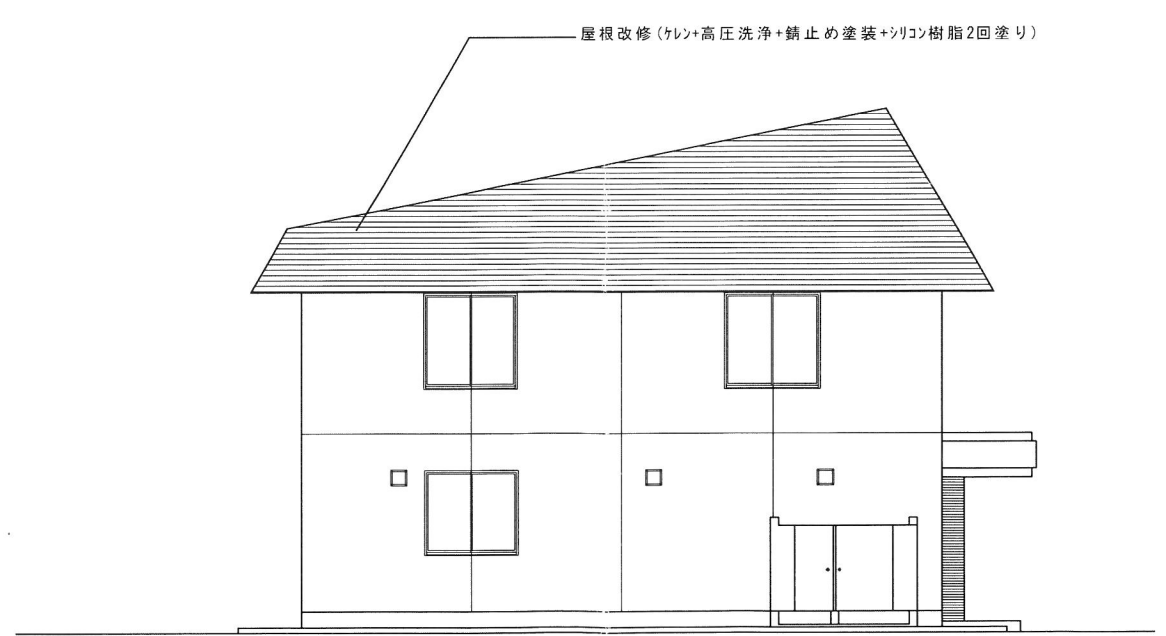


東面 立面図 S=1/100



訂正	・			設計年月日	設 計	検 図	承認印	工事名称	岩手県食肉衛生検査所屋根改修工事		図面番号 —
	・				製 図	担 当	承認年月日	図面名称	立面図		
	・								1/100		
	・										





訂正	.		設計年月日	設計	検図	承認印	工事名称 岩手県食肉衛生検査所屋根改修工事		図面番号 —
	.								
	.								
	.						図面名称 断面図・屋根伏図	1/100	

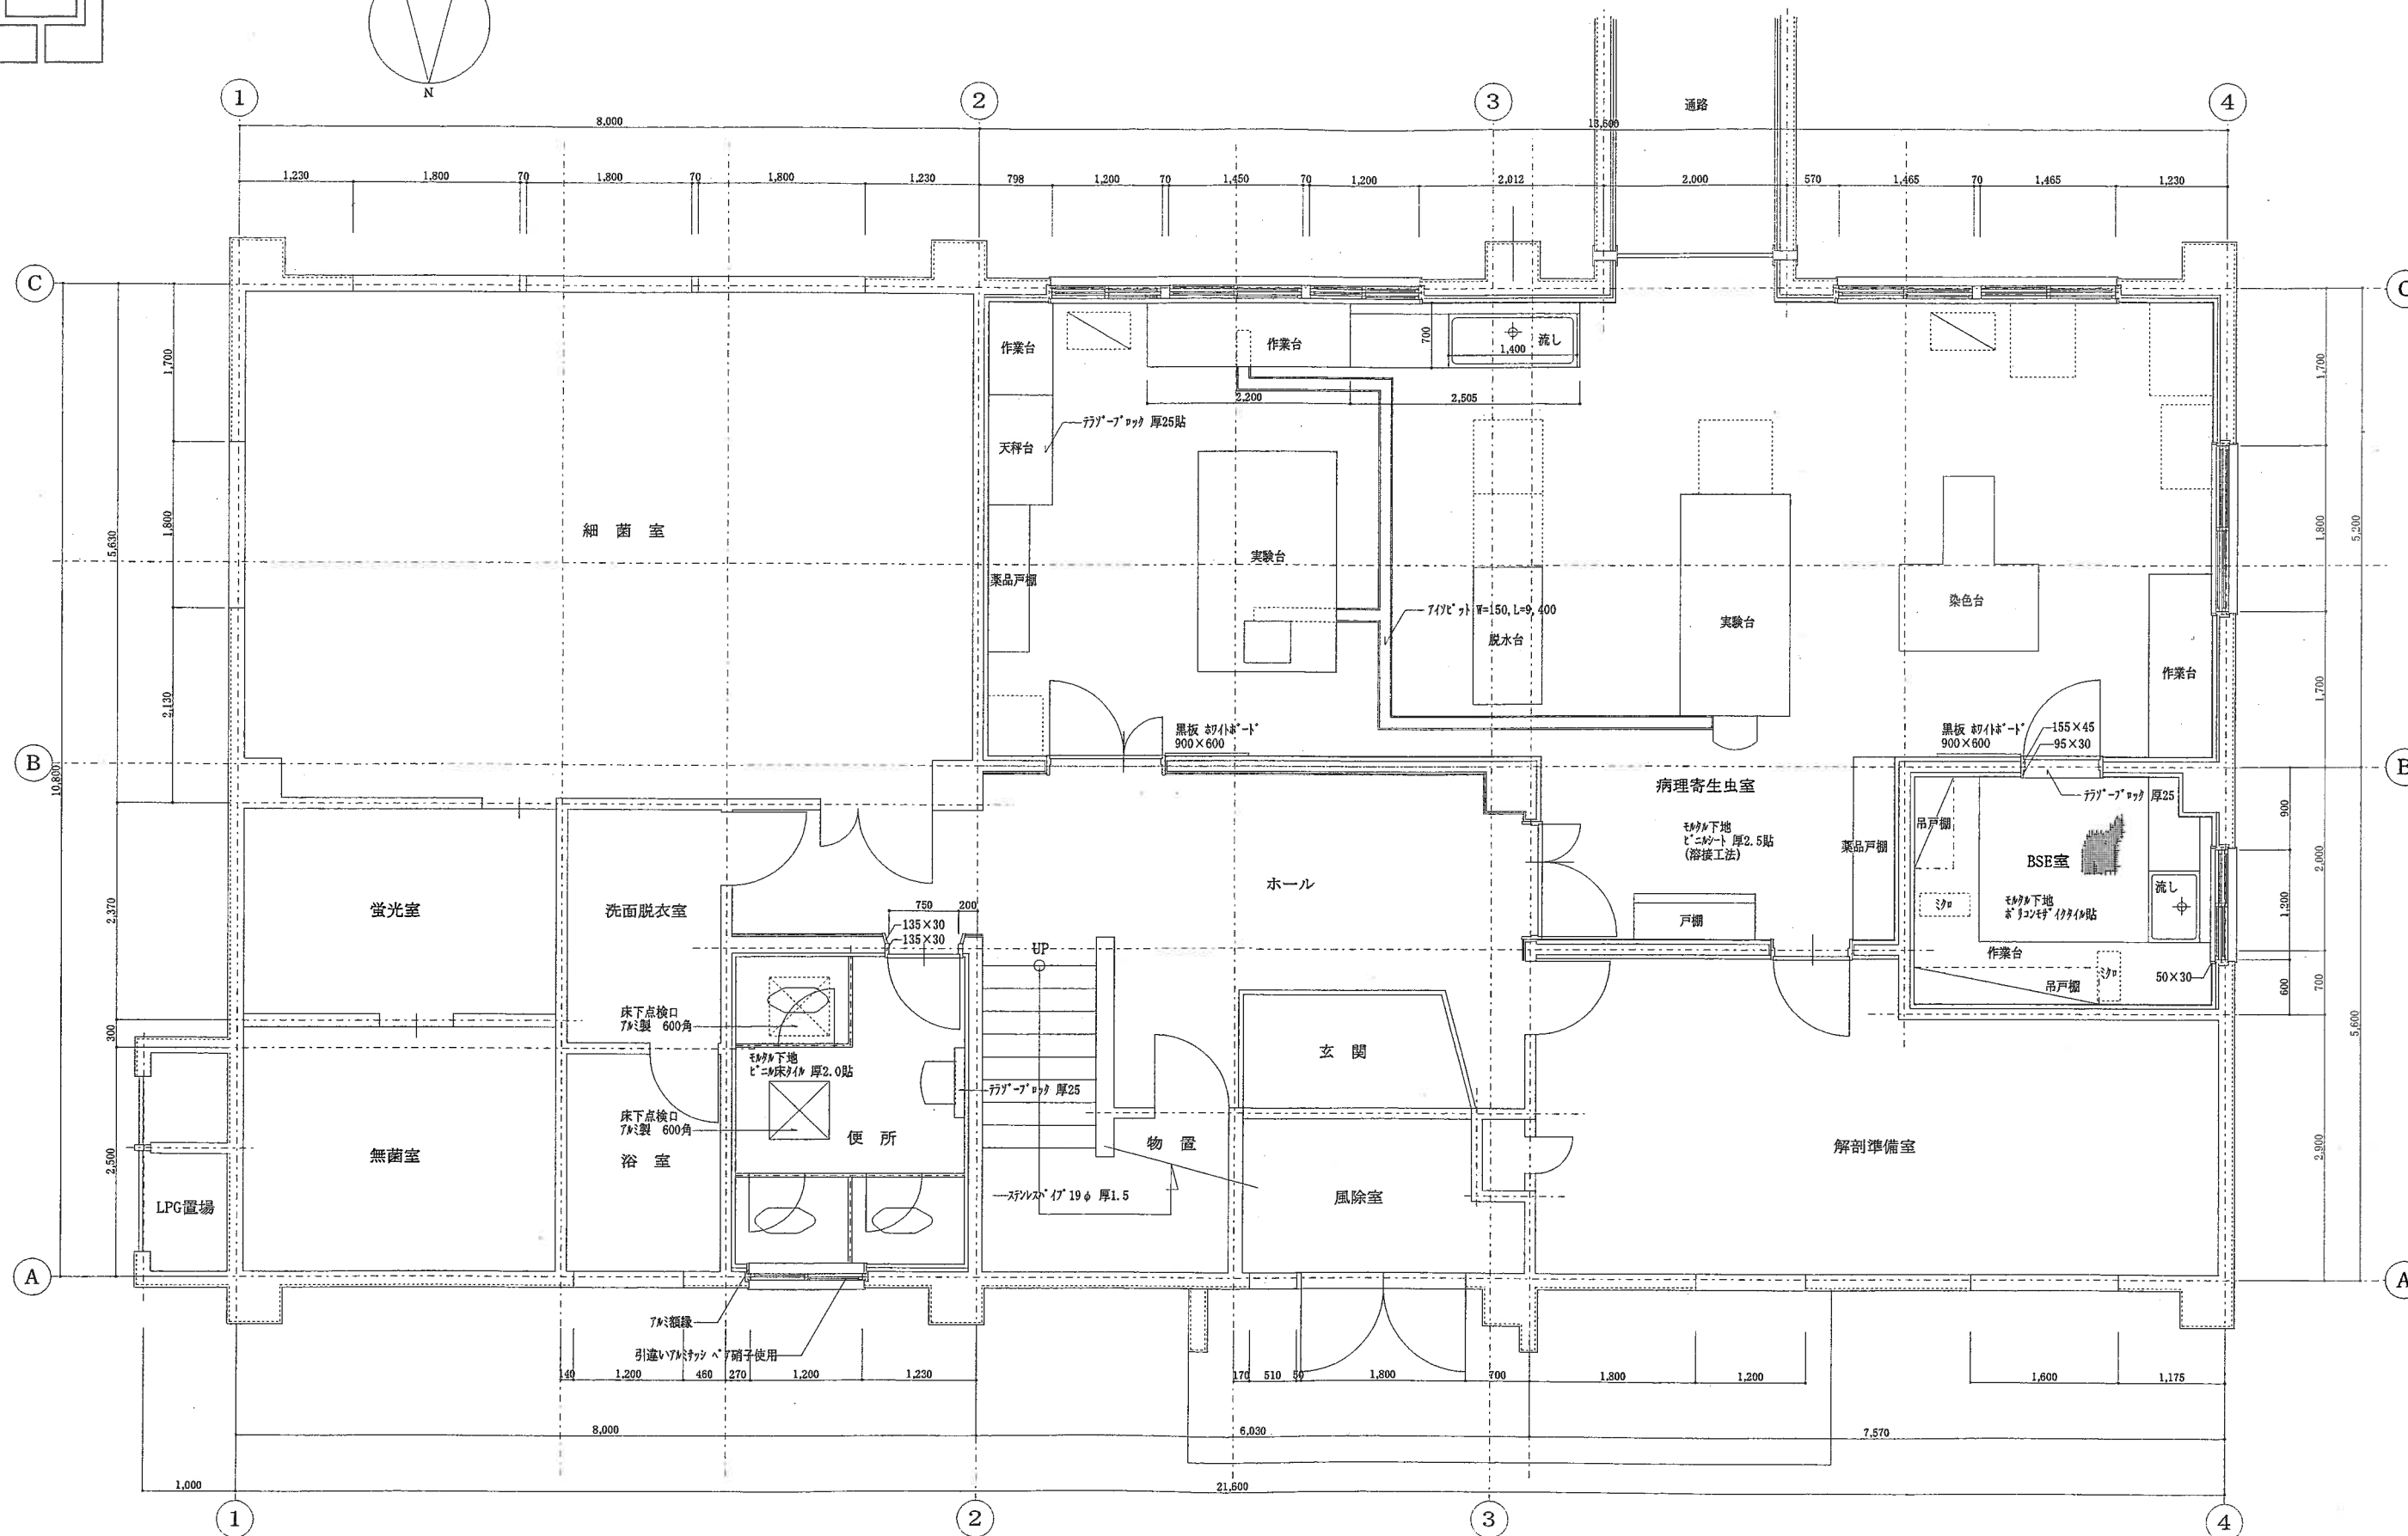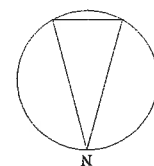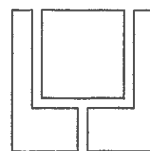

設計番号	設計名称	図面名称・縮尺	設計年月	記事	設計担当主任	製図担当	山添建築設計事務所	一級建築士登録 大臣 第67764号 山添 章 順	一級建築士事務所登録 岩手県 第 186号	図面番号
	食肉衛生検査所施設整備工事	既存棟 1階平面図(改修後) 1:50	H15.1				山添建築設計事務所 盛岡市築園一丁目3-1 TEL 019-623-1388 FAX 019-652-6081			GL-7

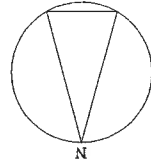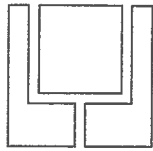




クォーター: W330×D400×H300
11箱

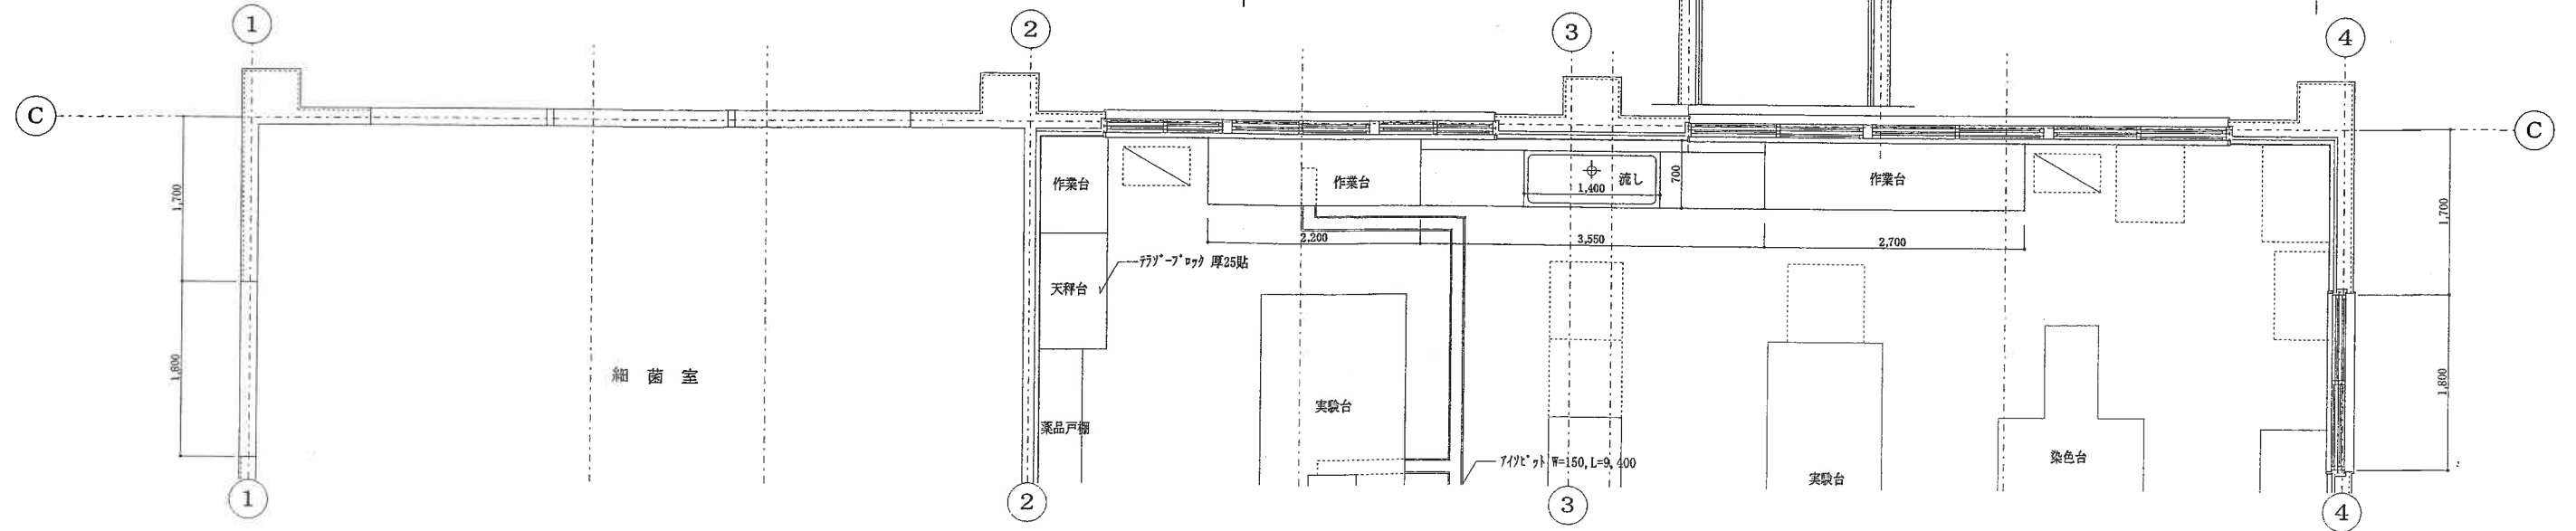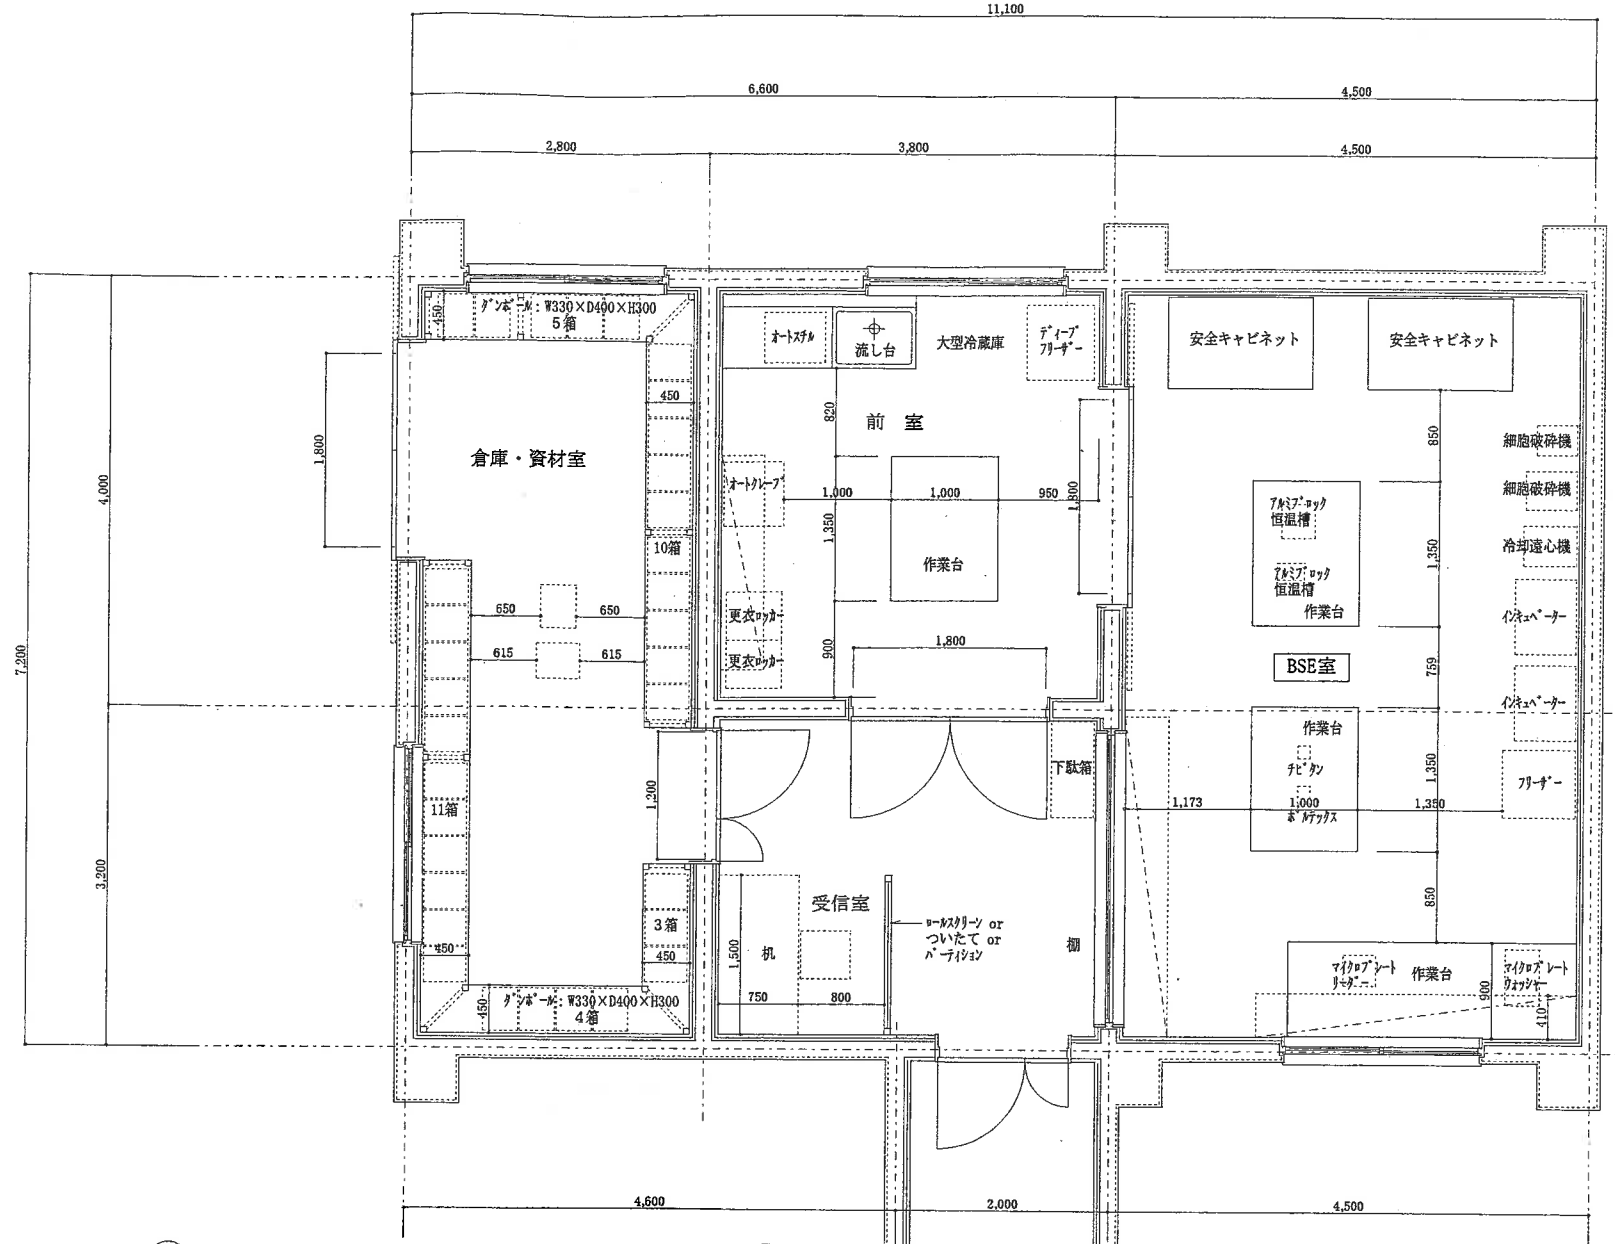





設計番号	設計名称	図面名称・縮尺	設計年月	記事	設計担当主任	製図担当	図面番号
	食肉衛生検査所施設整備工事	増築棟 1階平面図 1:50	H15.1				GL-11

YAMAZOE BROTHERS ASSOCIATED ARCHITECTS AND ENGINEERS
山添建築設計事務所
福岡市東区一丁目3-1 TEL 019-623-1388 FAX 019-652-6081

一級建築士登録
大臣 第67764号
山添 章 順
一級建築士事務所登録
岩手県 第 186号

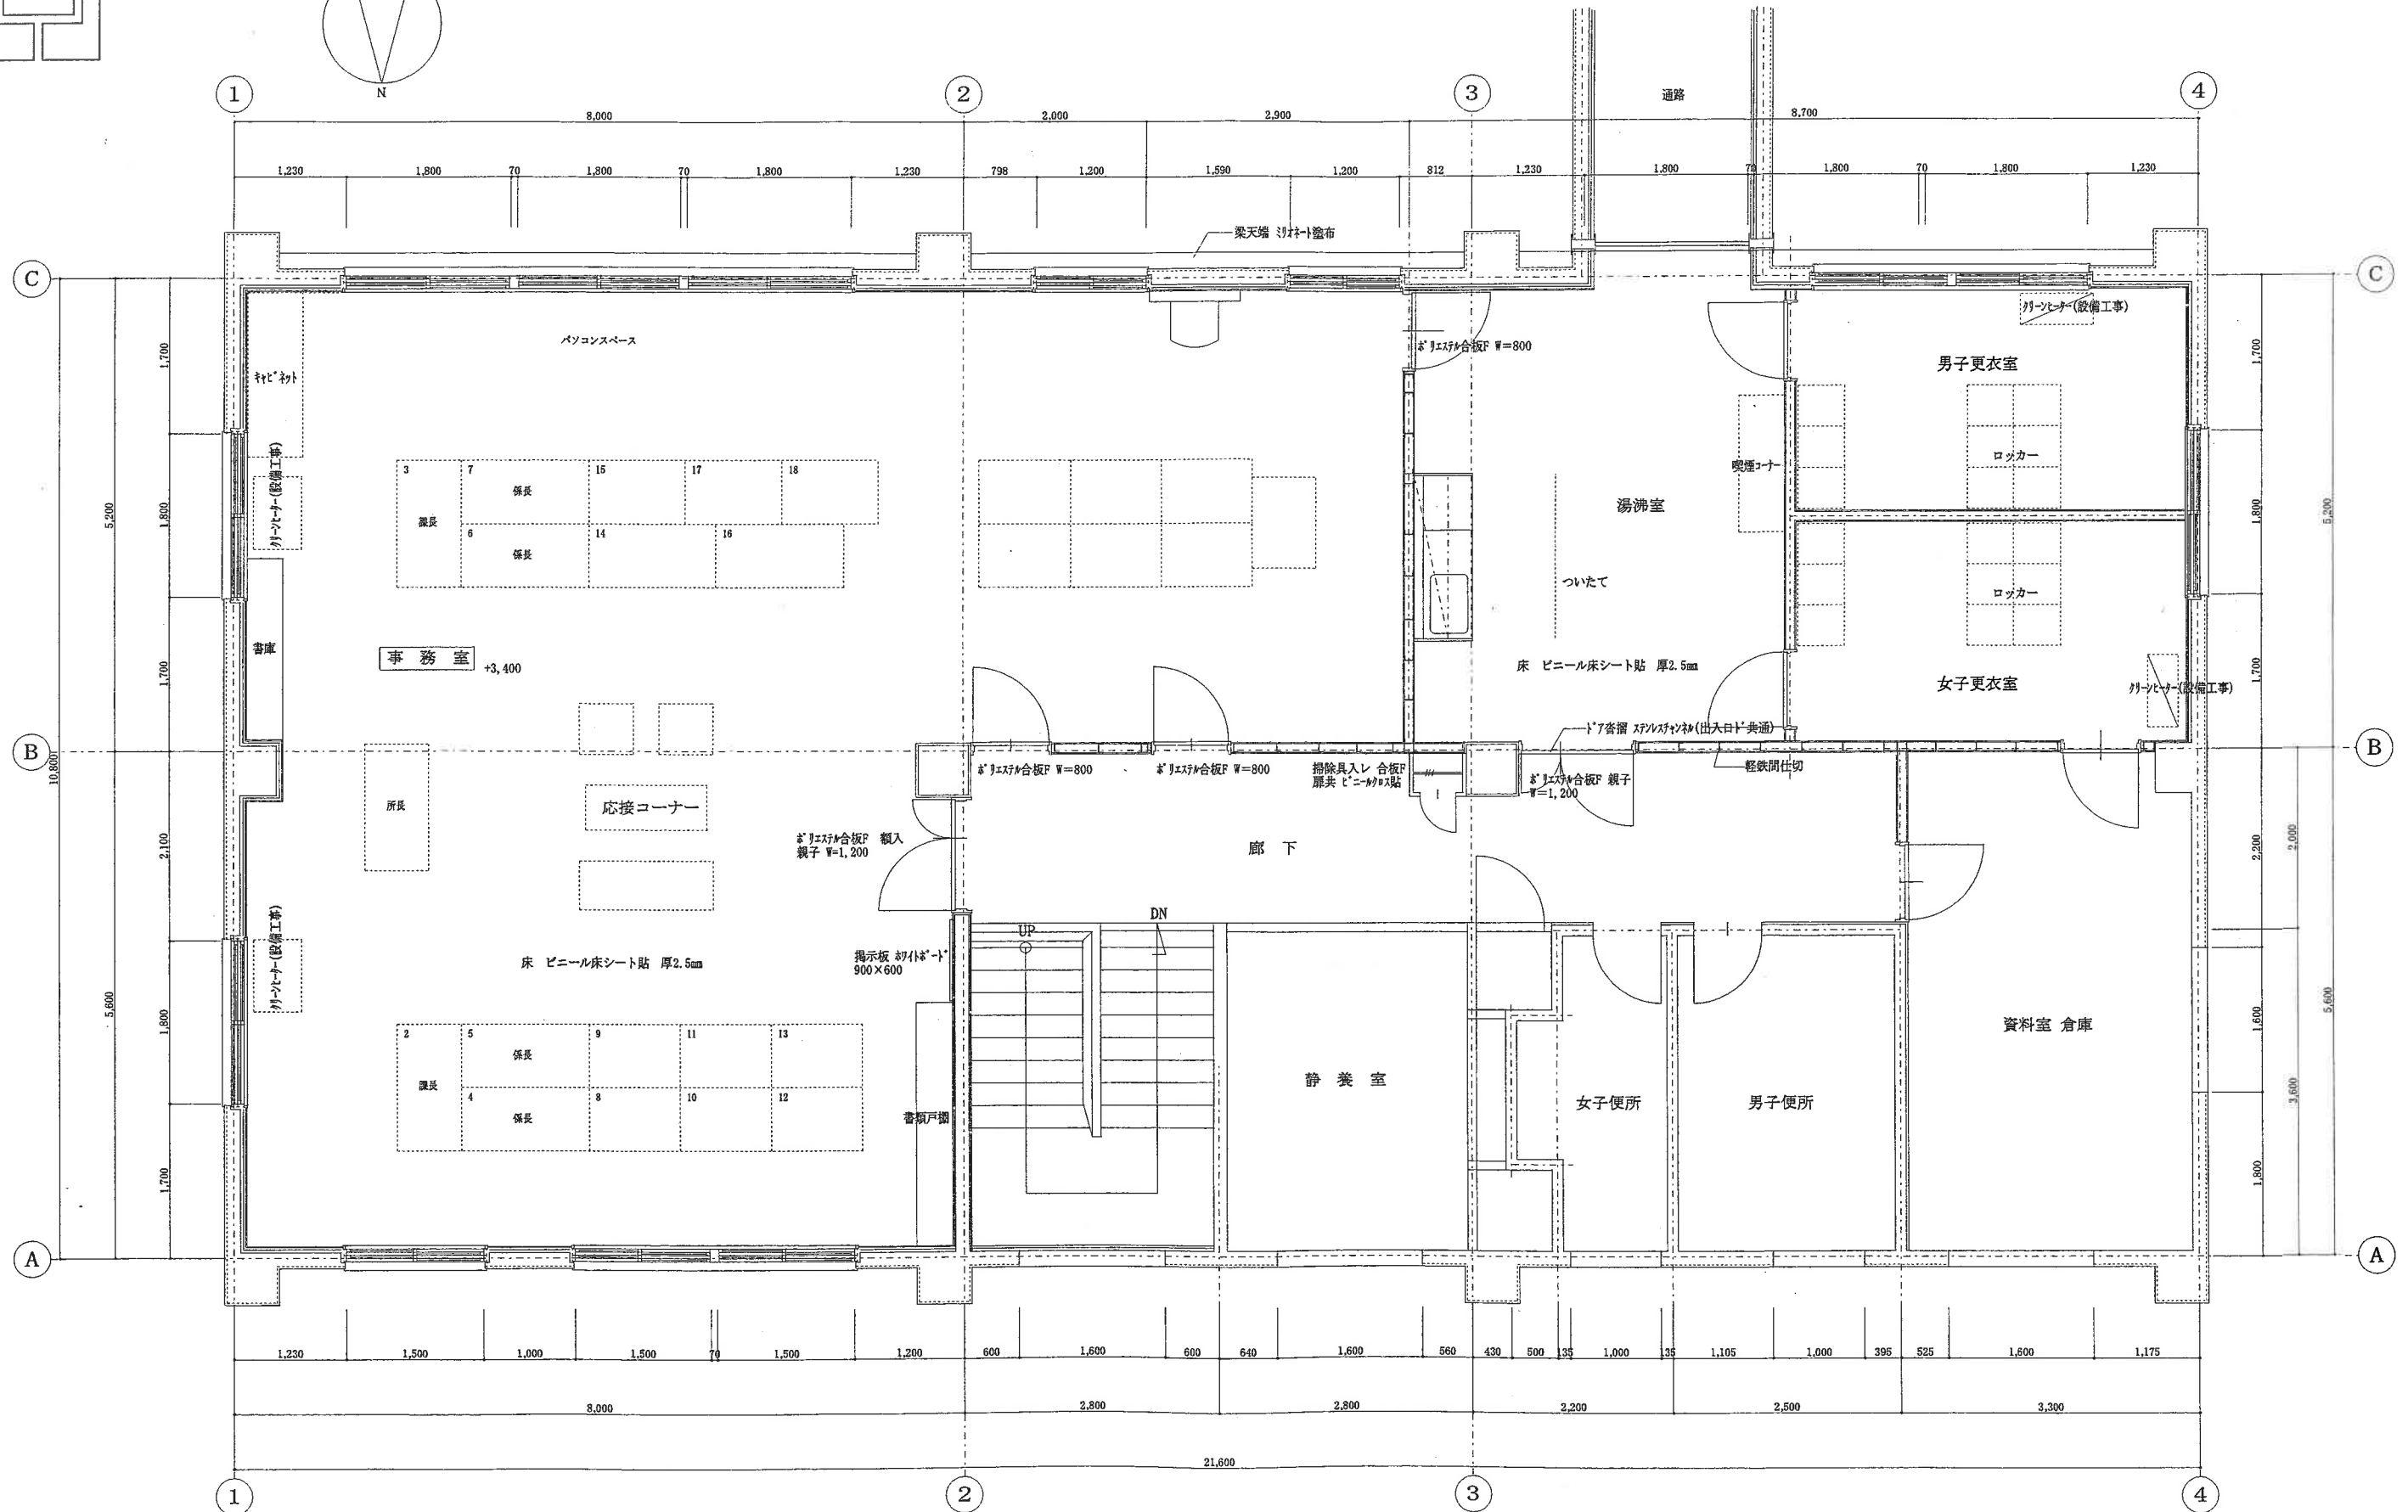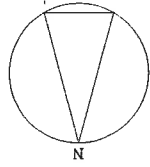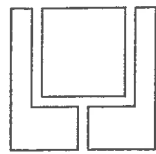

設計番号	設計名称	図面名称・縮尺	設計年月	記事	設計担当主任	製図担当	YAMAZOE BROTHERS ASSOCIATED ARCHITECTS AND ENGINEERS 山添建築設計事務所 盛岡市東園一丁目3-1 TEL 019-623-1388 FAX 019-652-6081	一級建築士登録 大臣 第67764号 岩手県 第186号 山添 草 順	図面番号
	食肉衛生検査所施設整備工事	既存棟 2階平面図(改修後) 1:50	H15.1						GL-8

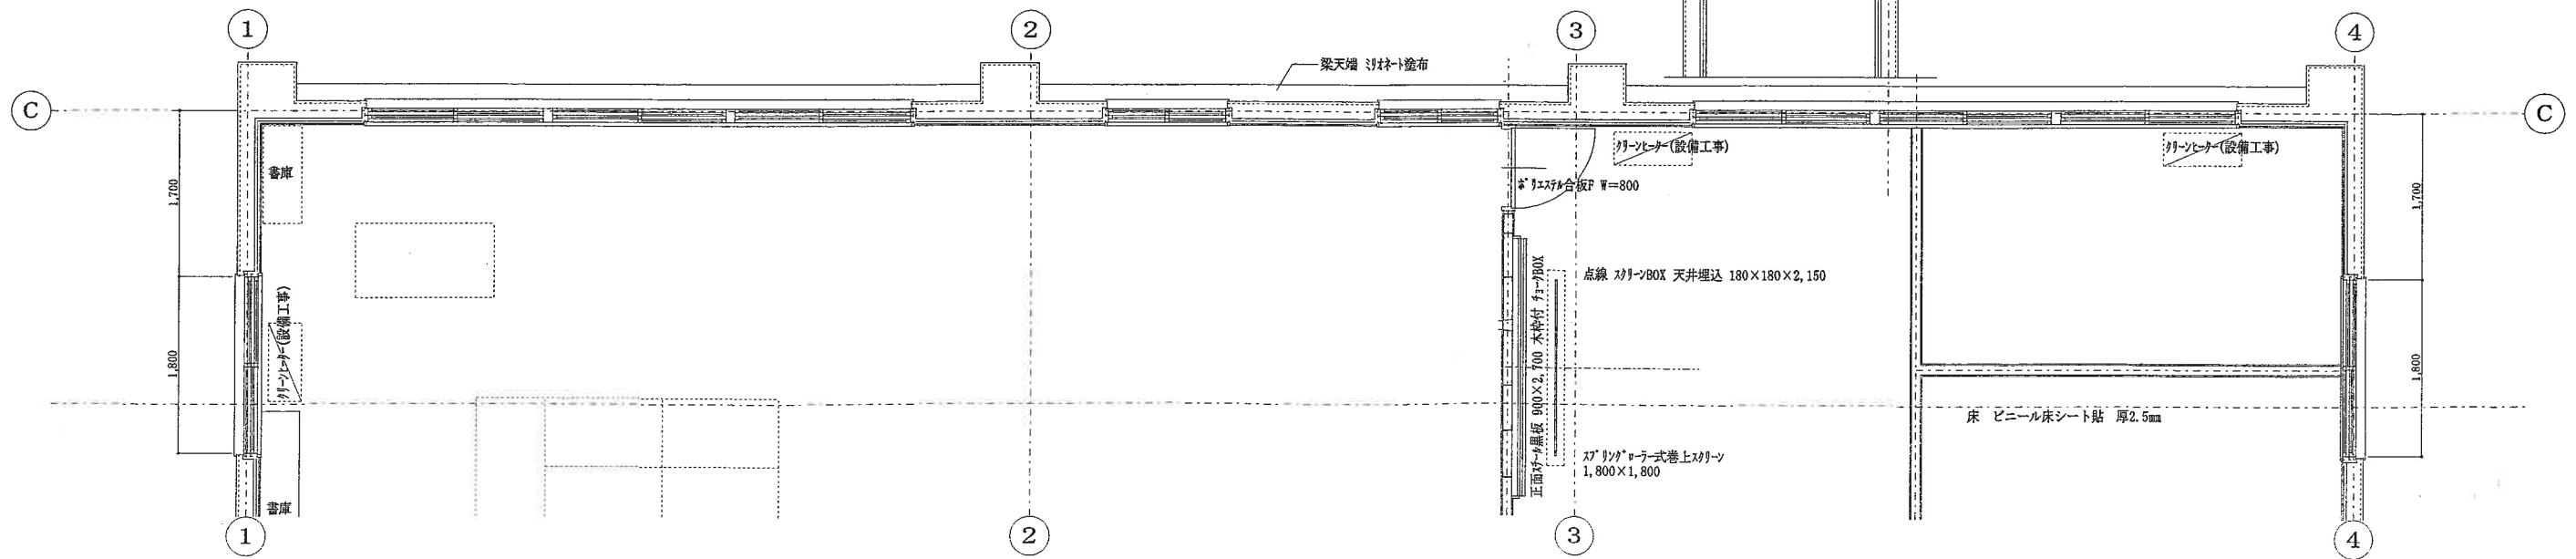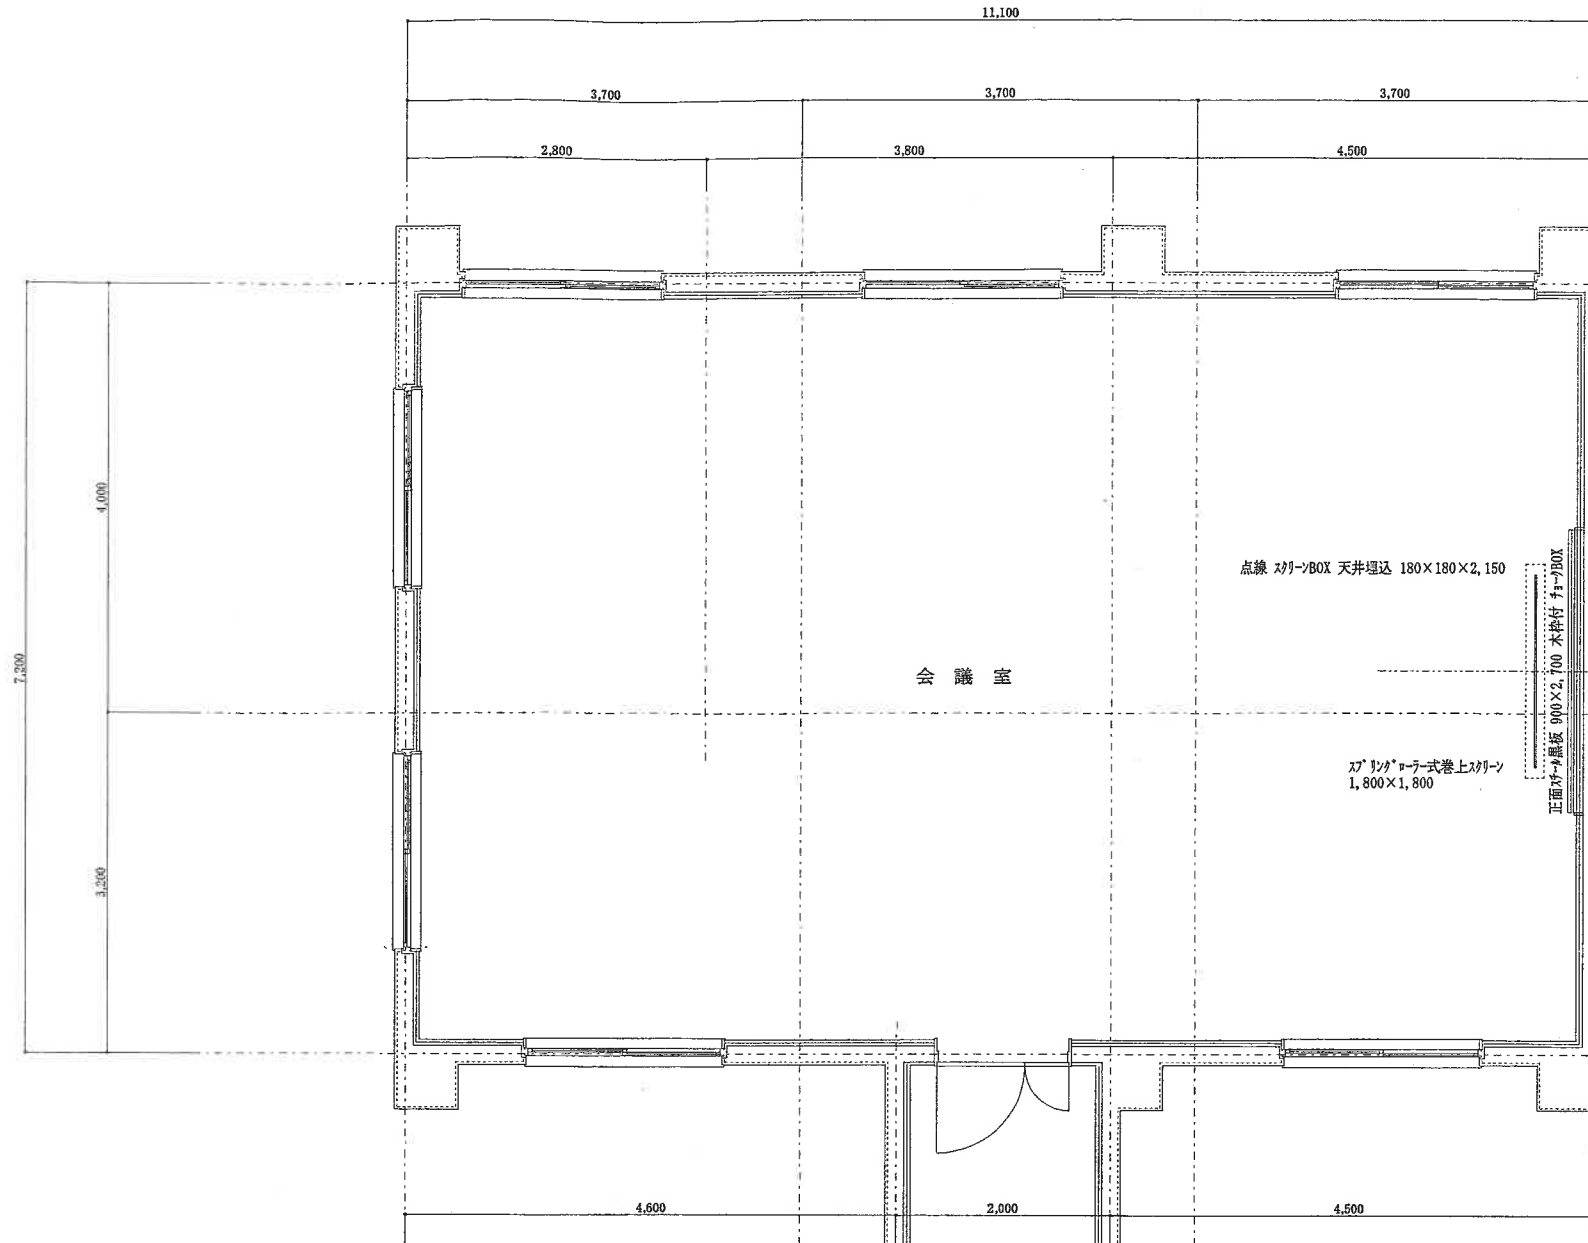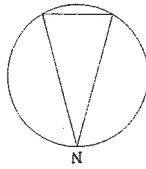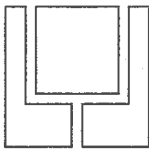

設計番号	設計名称	図面名称・縮尺	設計年月	記事	設計担当主任	製図担当	山添建築設計事務所 TAMAZOE BROTHERS ASSOCIATED ARCHITECTS AND ENGINEERS 盛岡市葉園一丁目3-1 TEL 019-623-1388 FAX 019-652-6081	一級建築士登録 大臣 第67764号 岩手県 第 186号 山 添 章 順	図面番号
	食肉衛生検査所施設整備工事	増築棟 2階平面図 1:50	H15.1						GL-12