



都南浄化センター全体平面図（縮尺：NONSCALE）

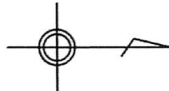


案内図

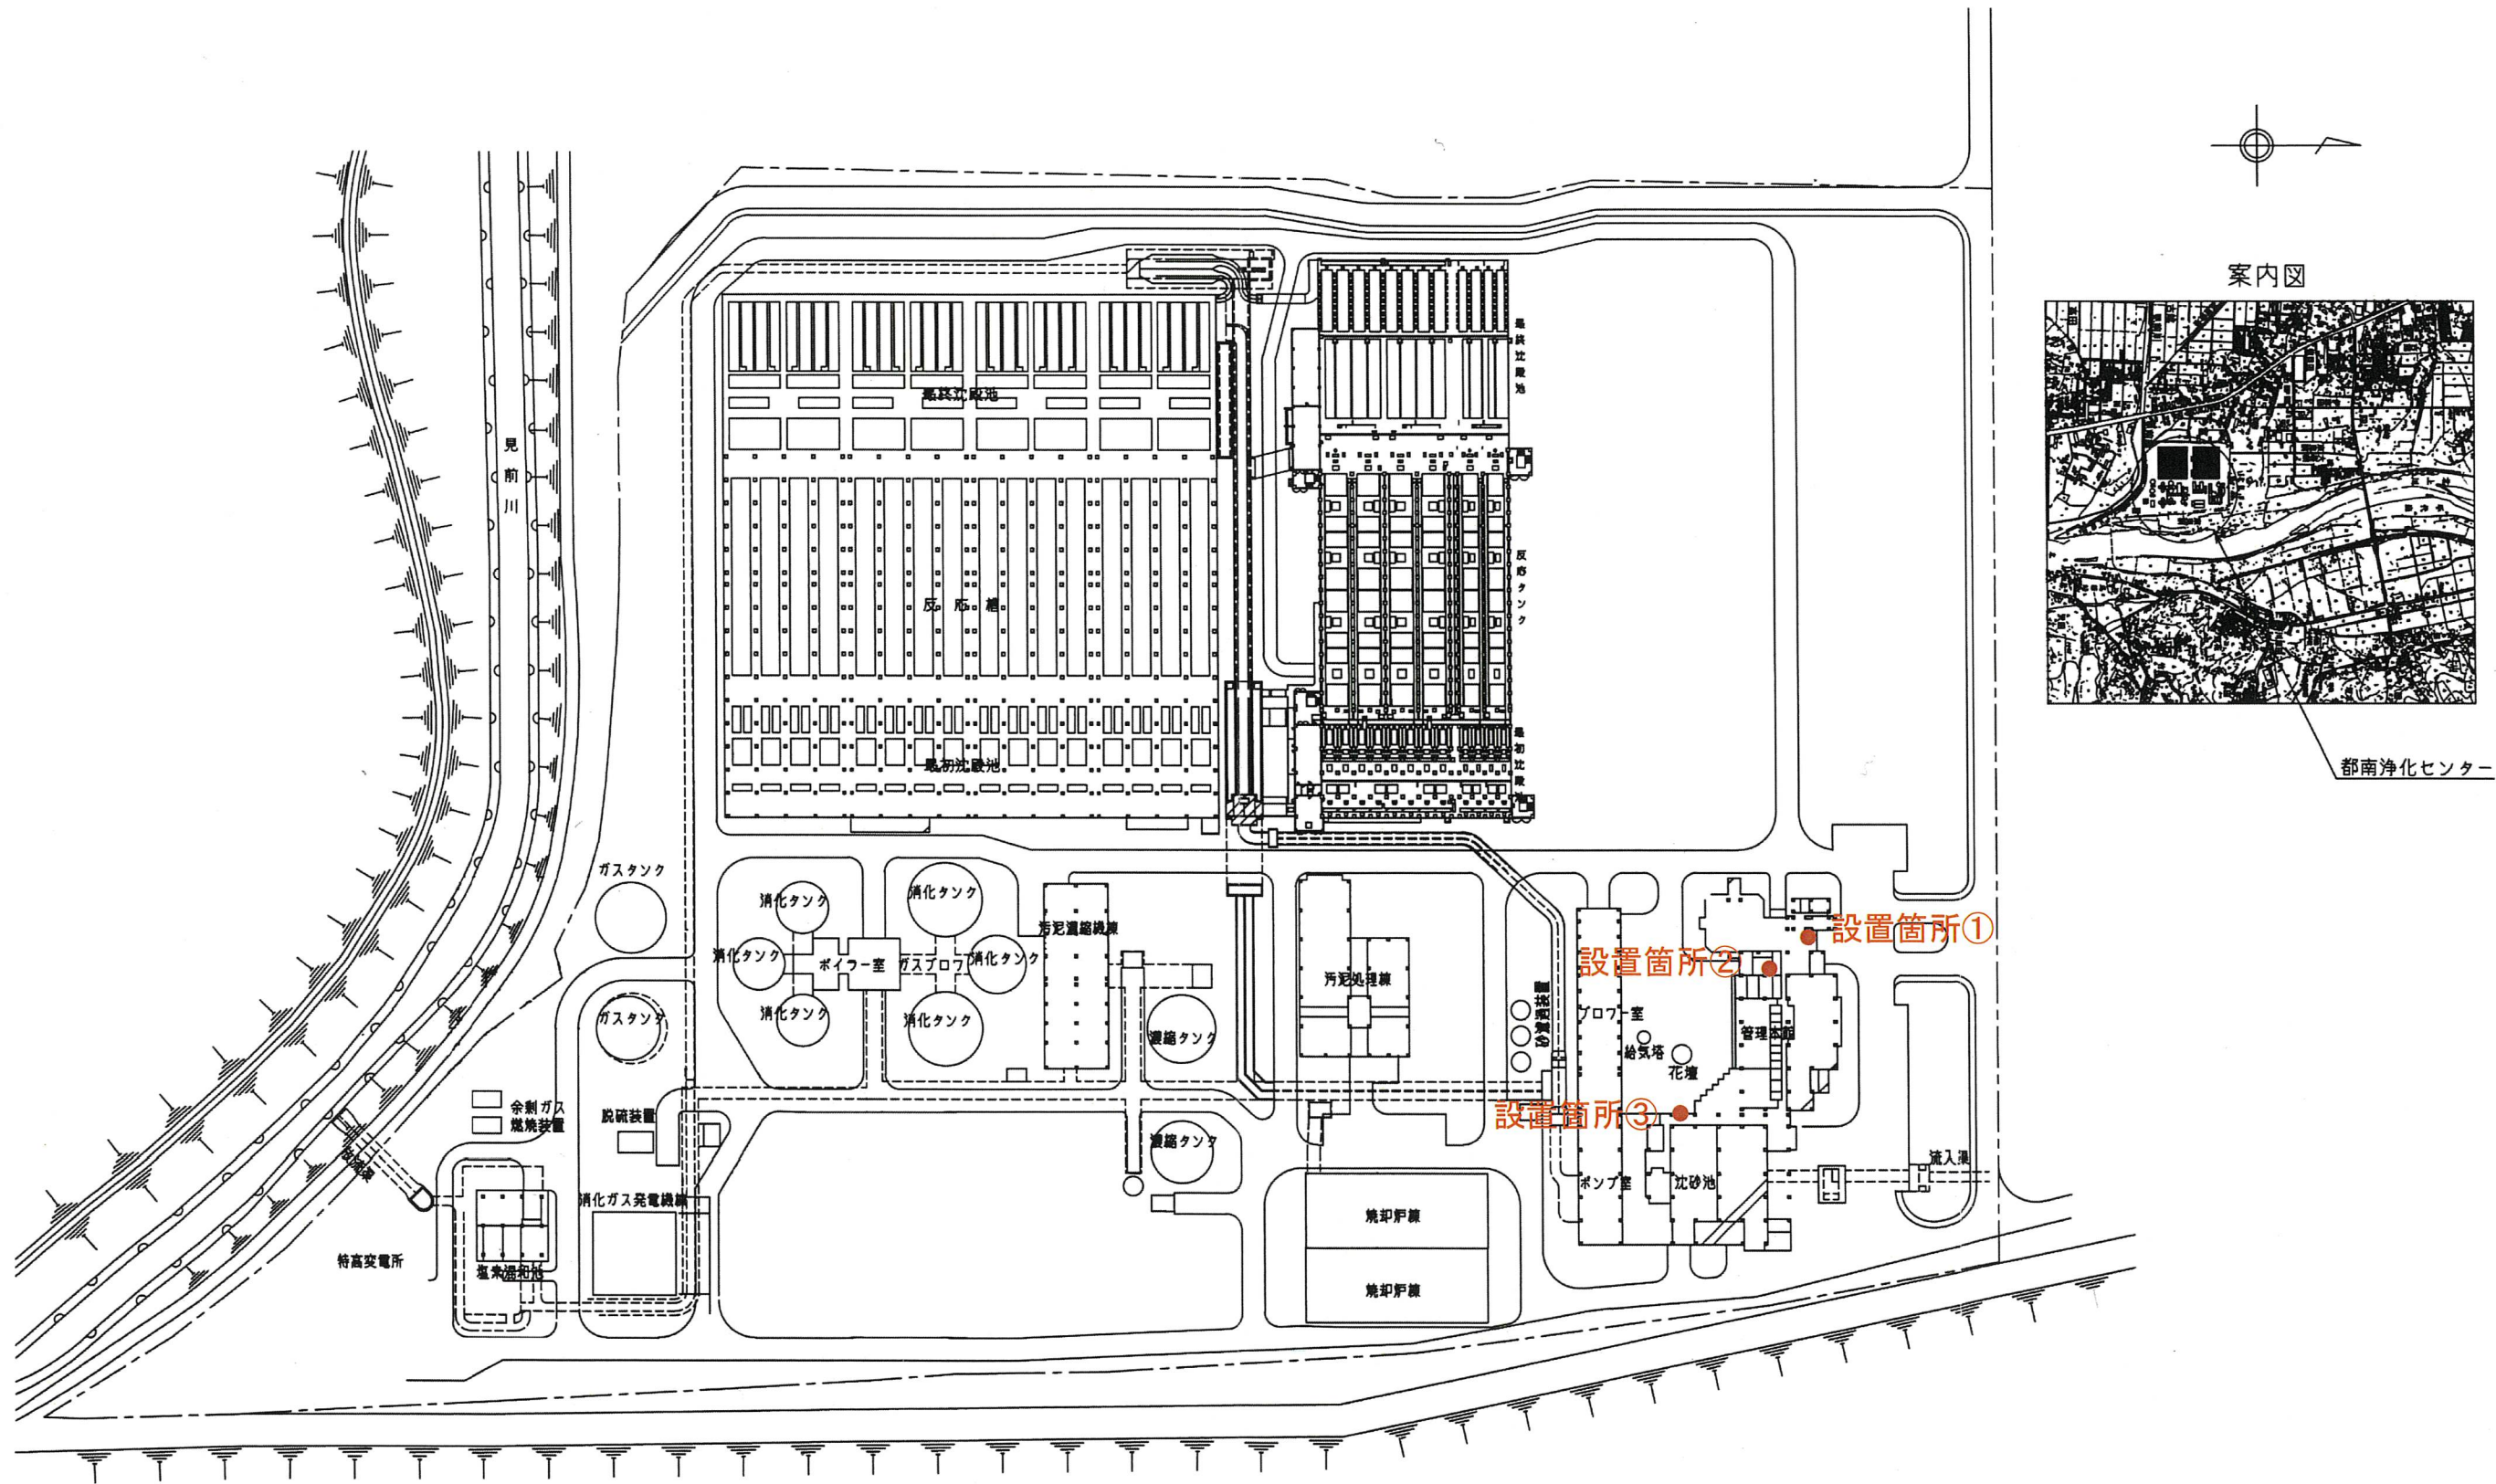


都南浄化センター



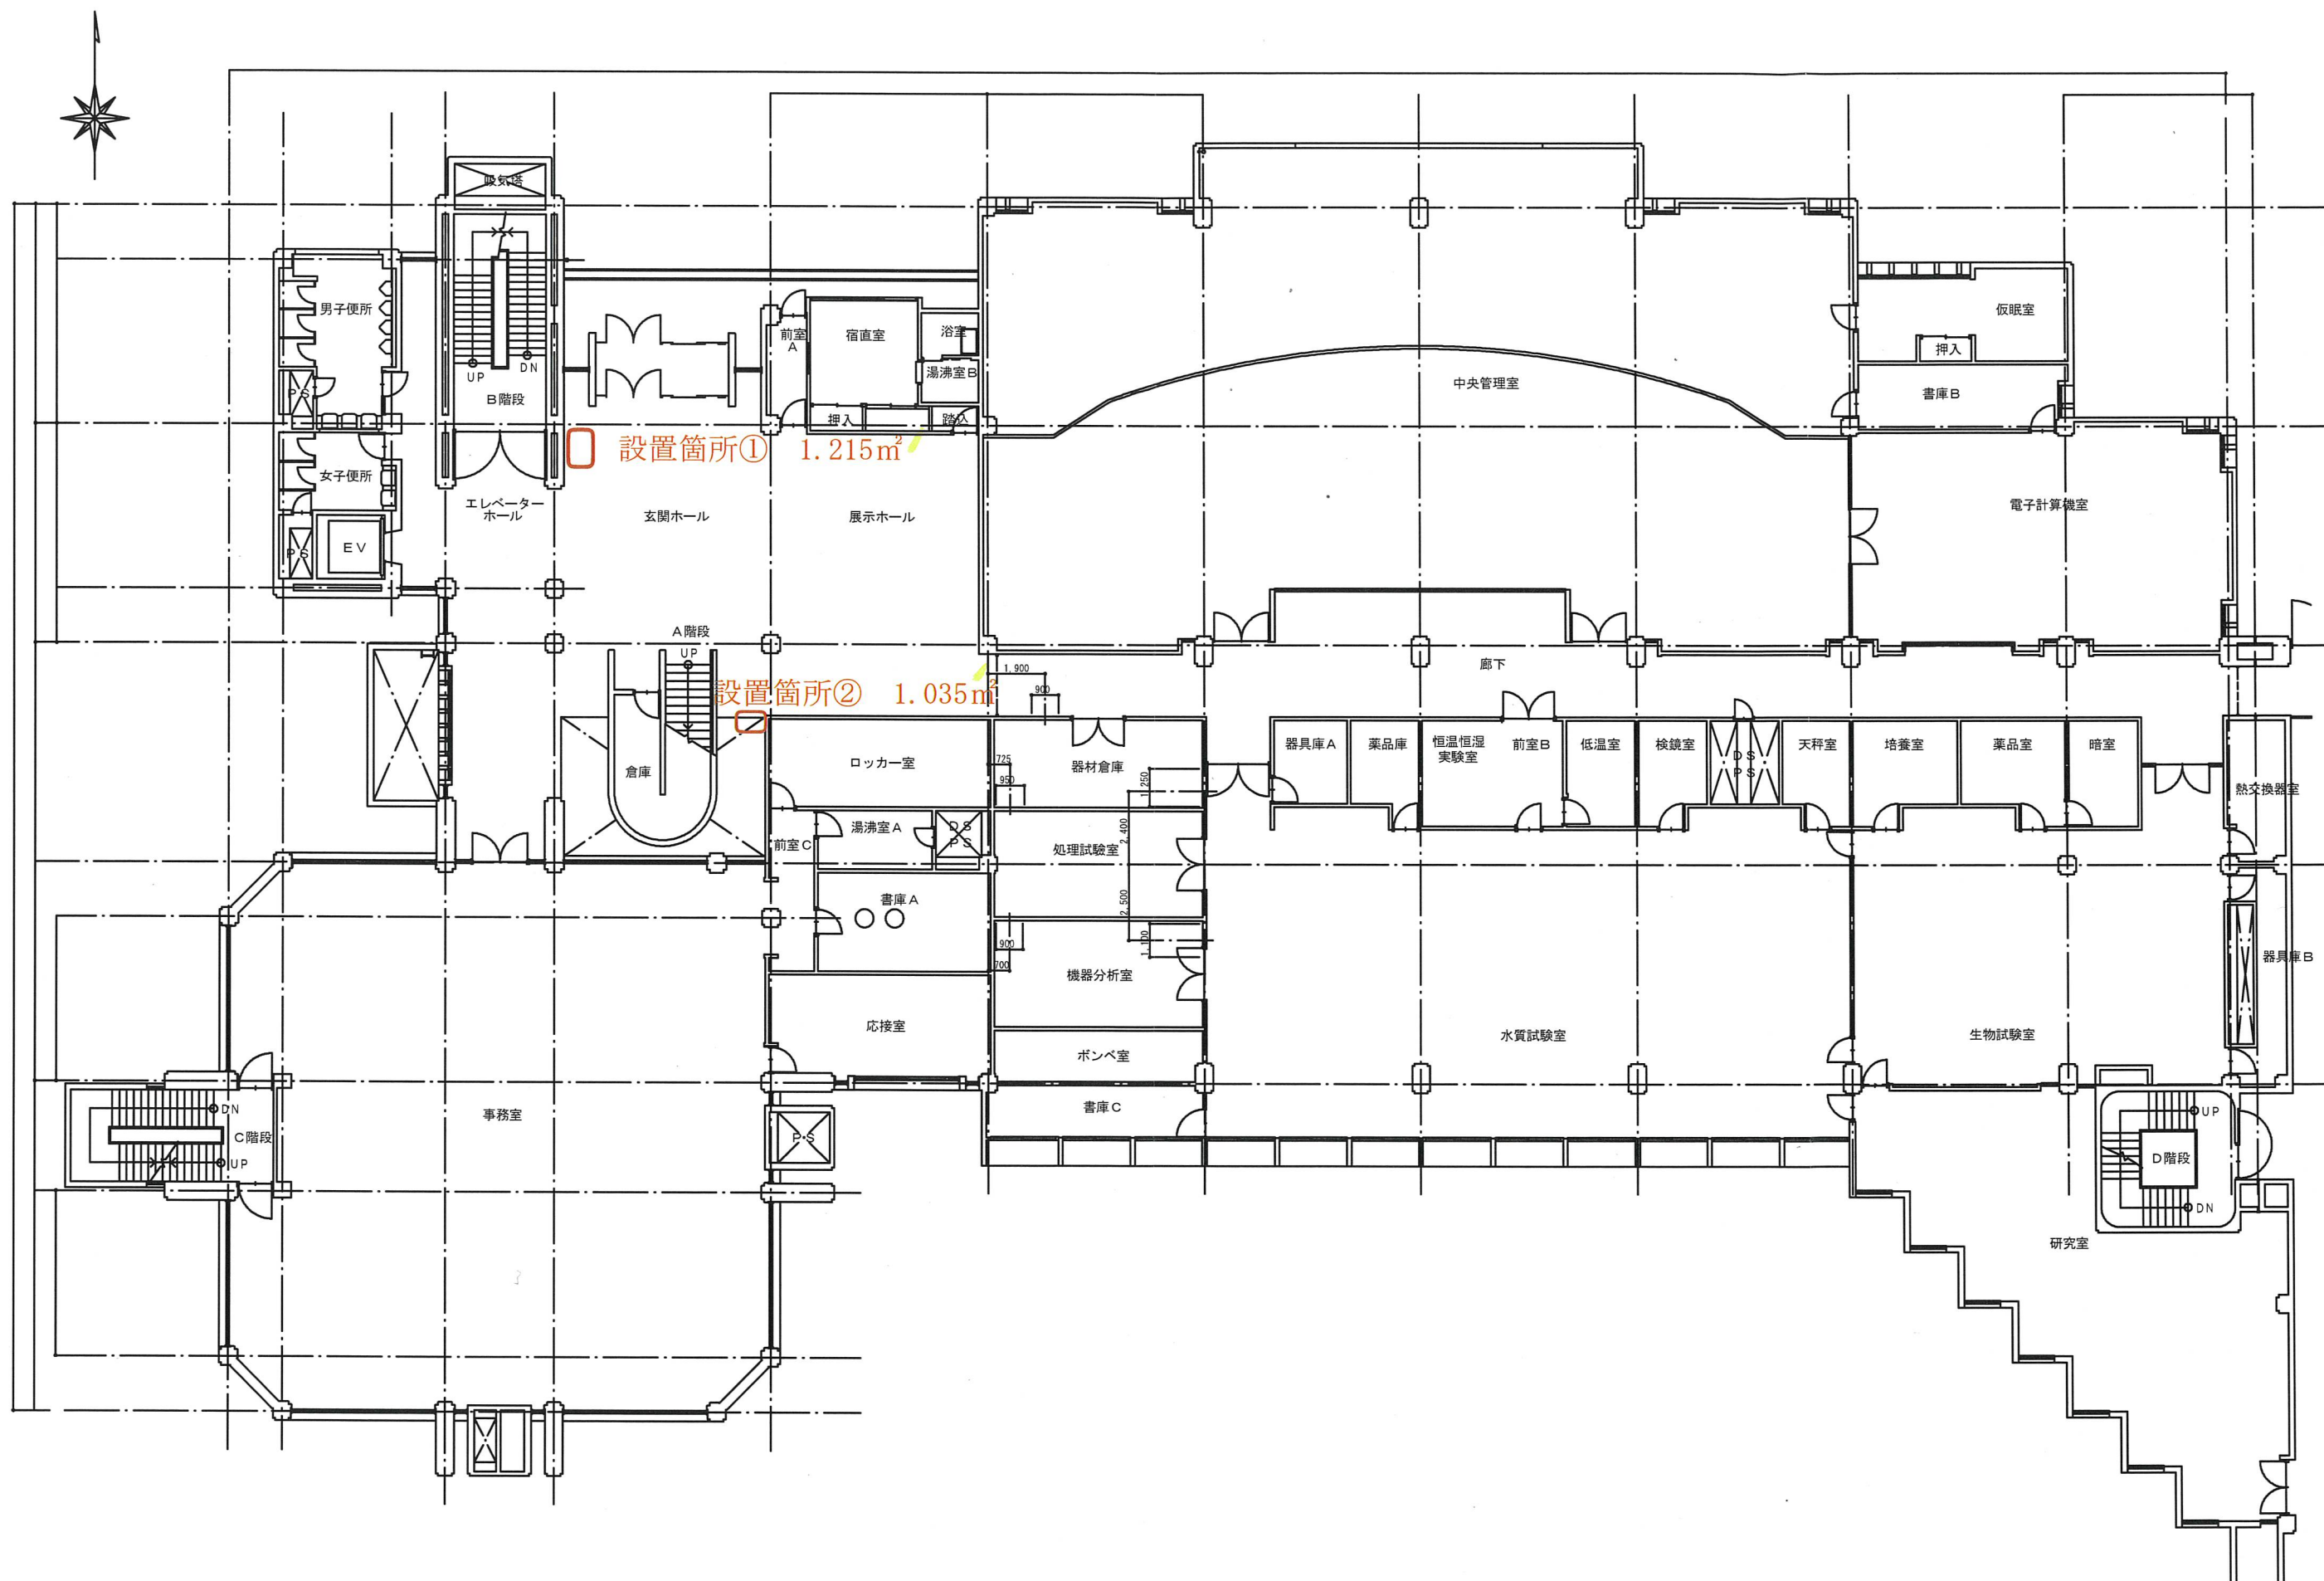

都南浄化センター管理本館 1 階自動販売機設置箇所図 (縮尺: NONSCALE)

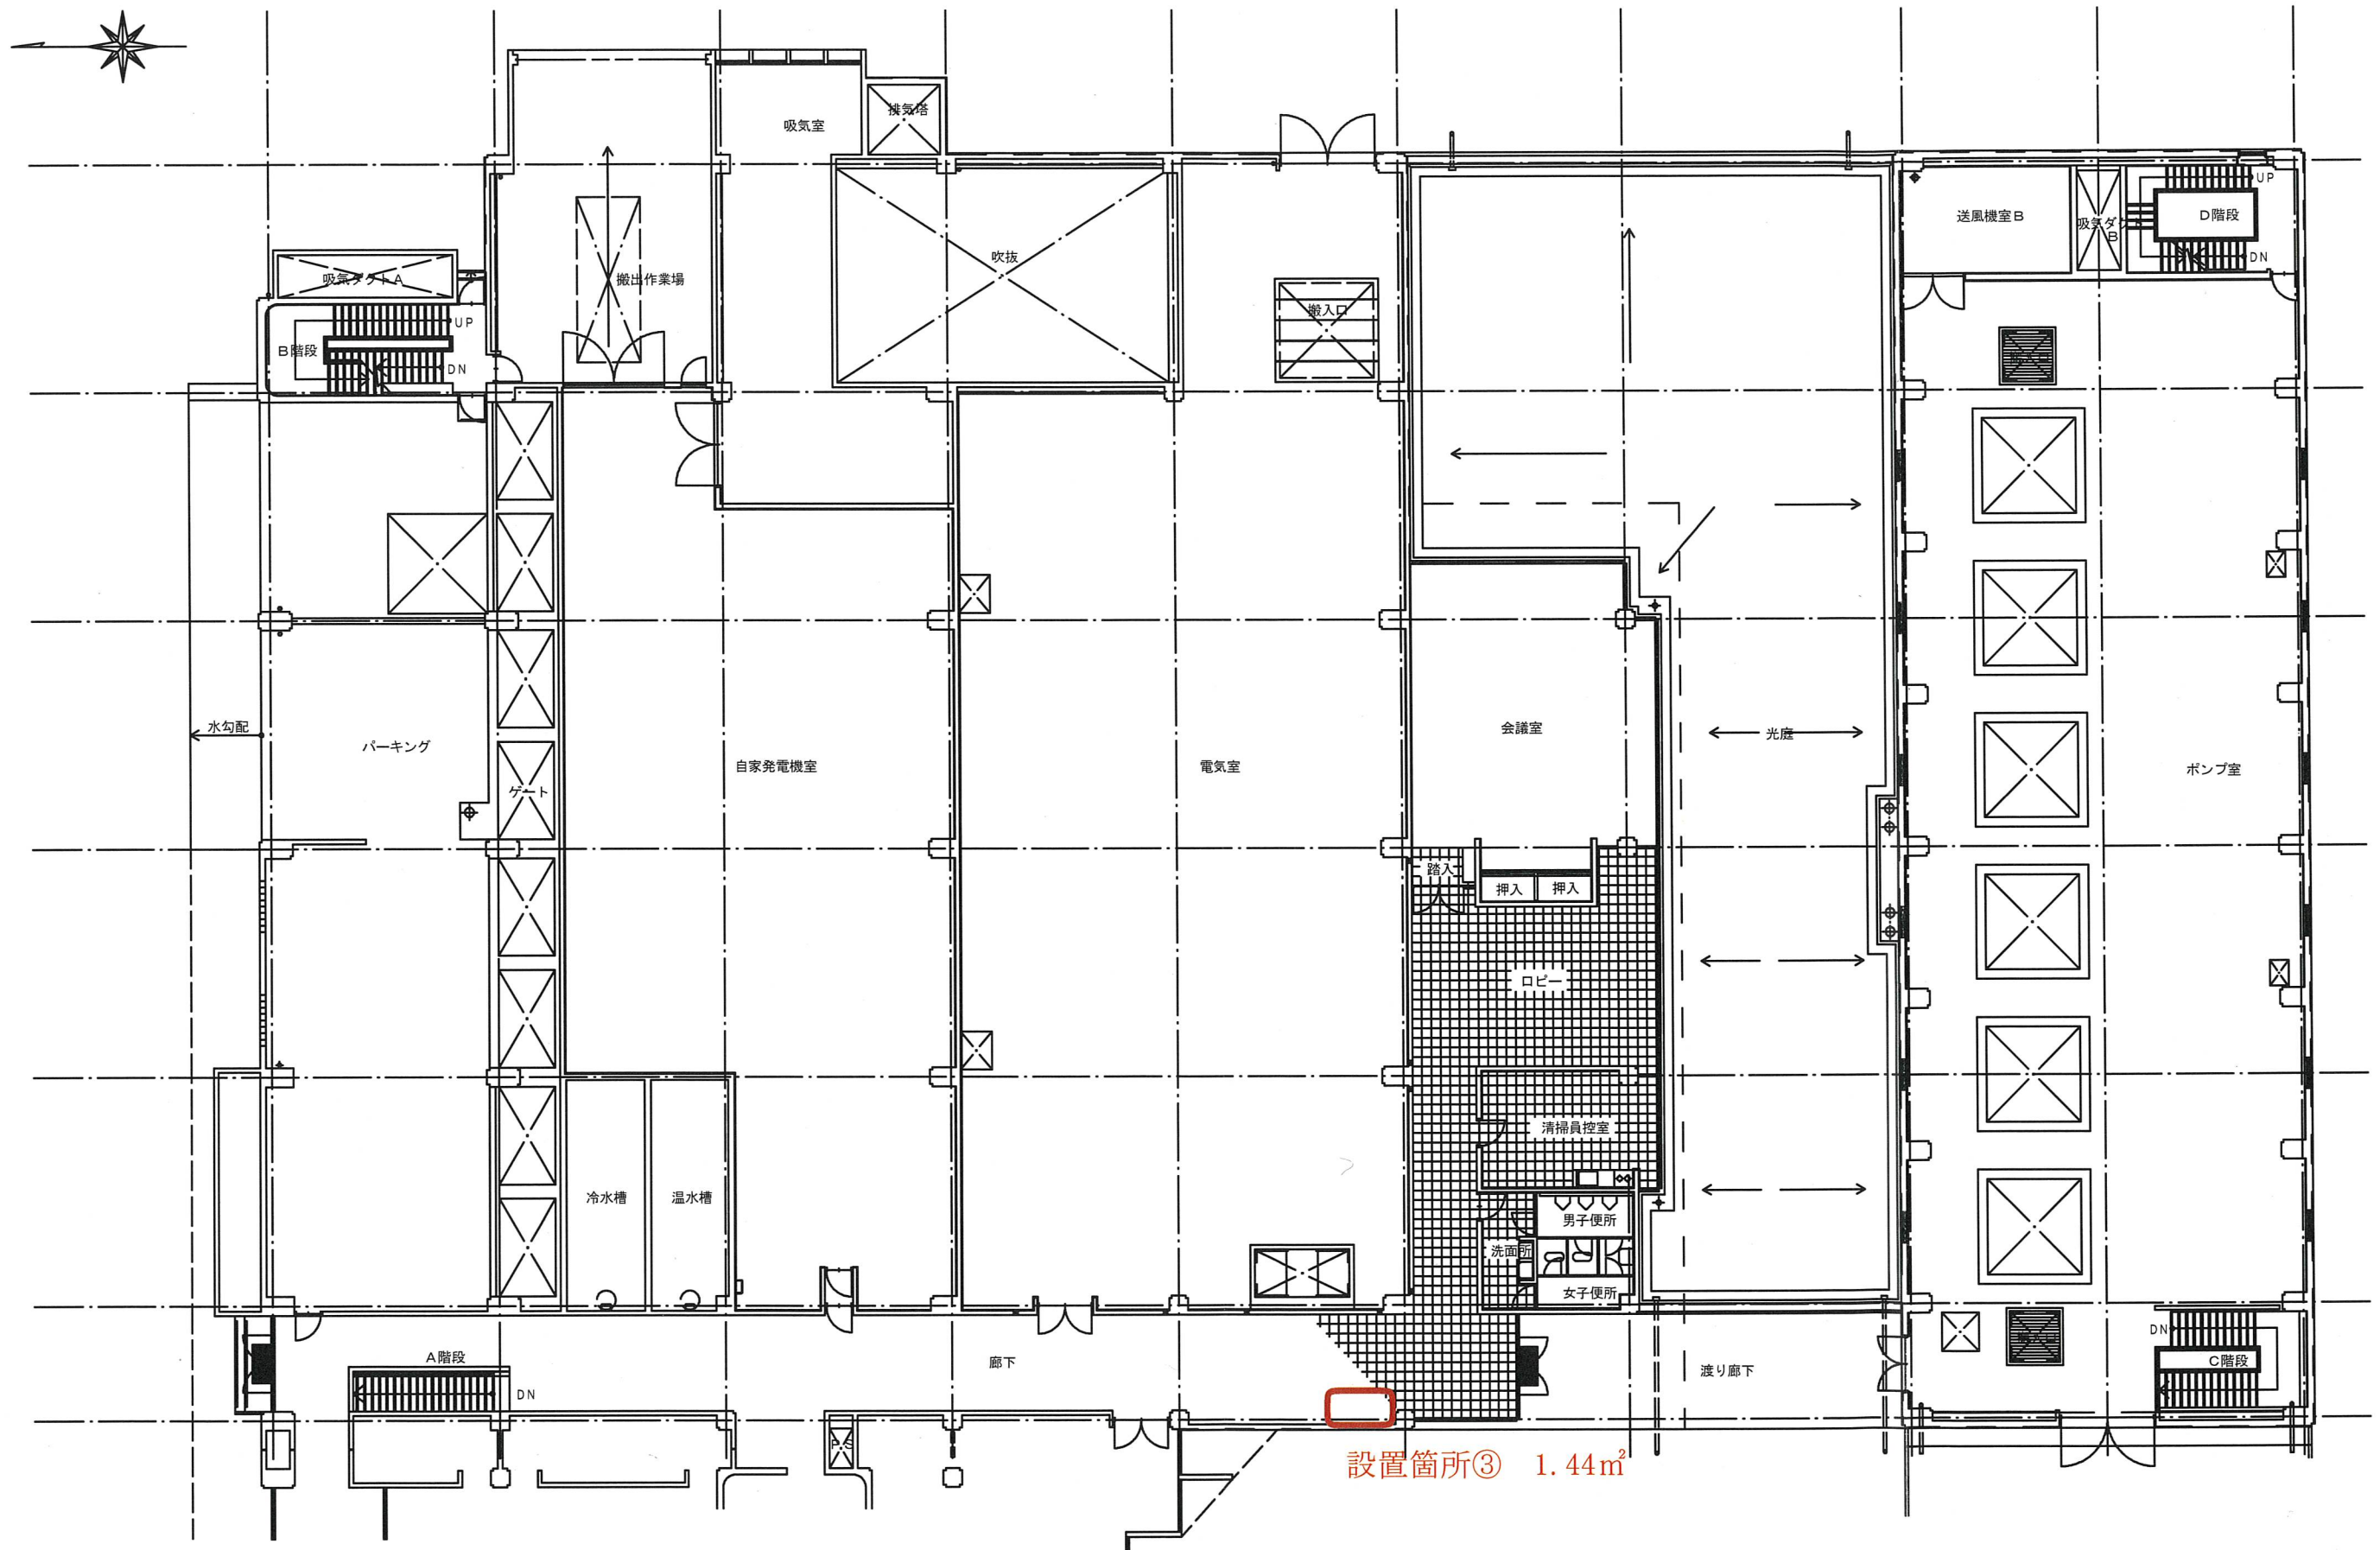

都南浄化センター沈砂池棟 1 階自動販売機設置箇所図 (縮尺 : NONSCALE)