


北上浄化センター 全体平面図



案内図



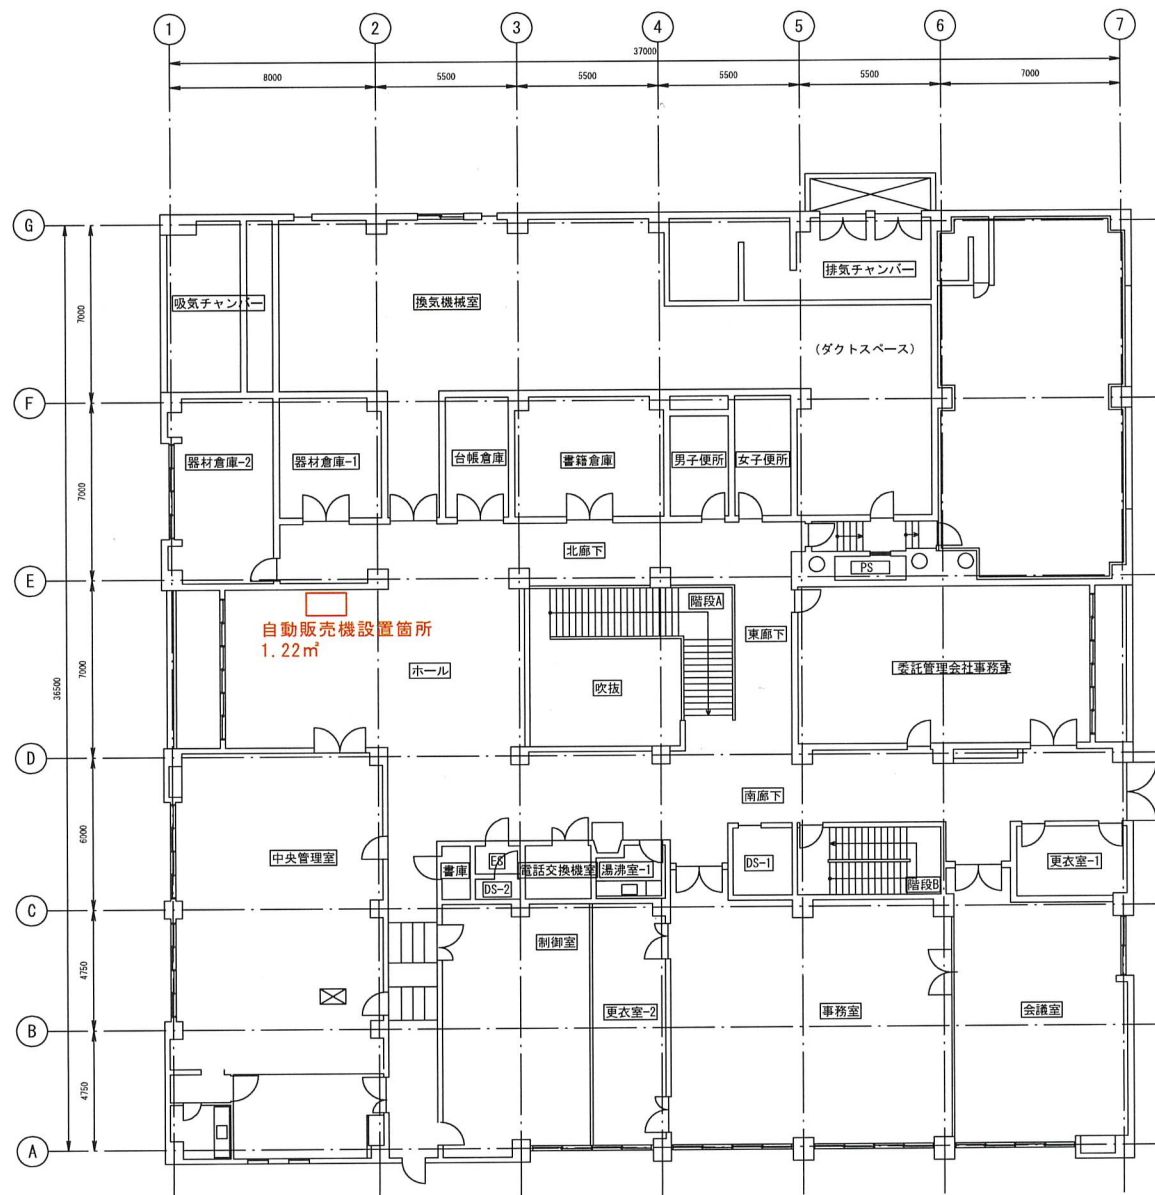

北上浄化センター管理本館 2階自動販売機設置箇所図 (縮尺: NONSCALE)