



緑色のキャビネットは県庁森林保全課所有（丸数字のキャビネットを7階事務用品庫に移動）

7階

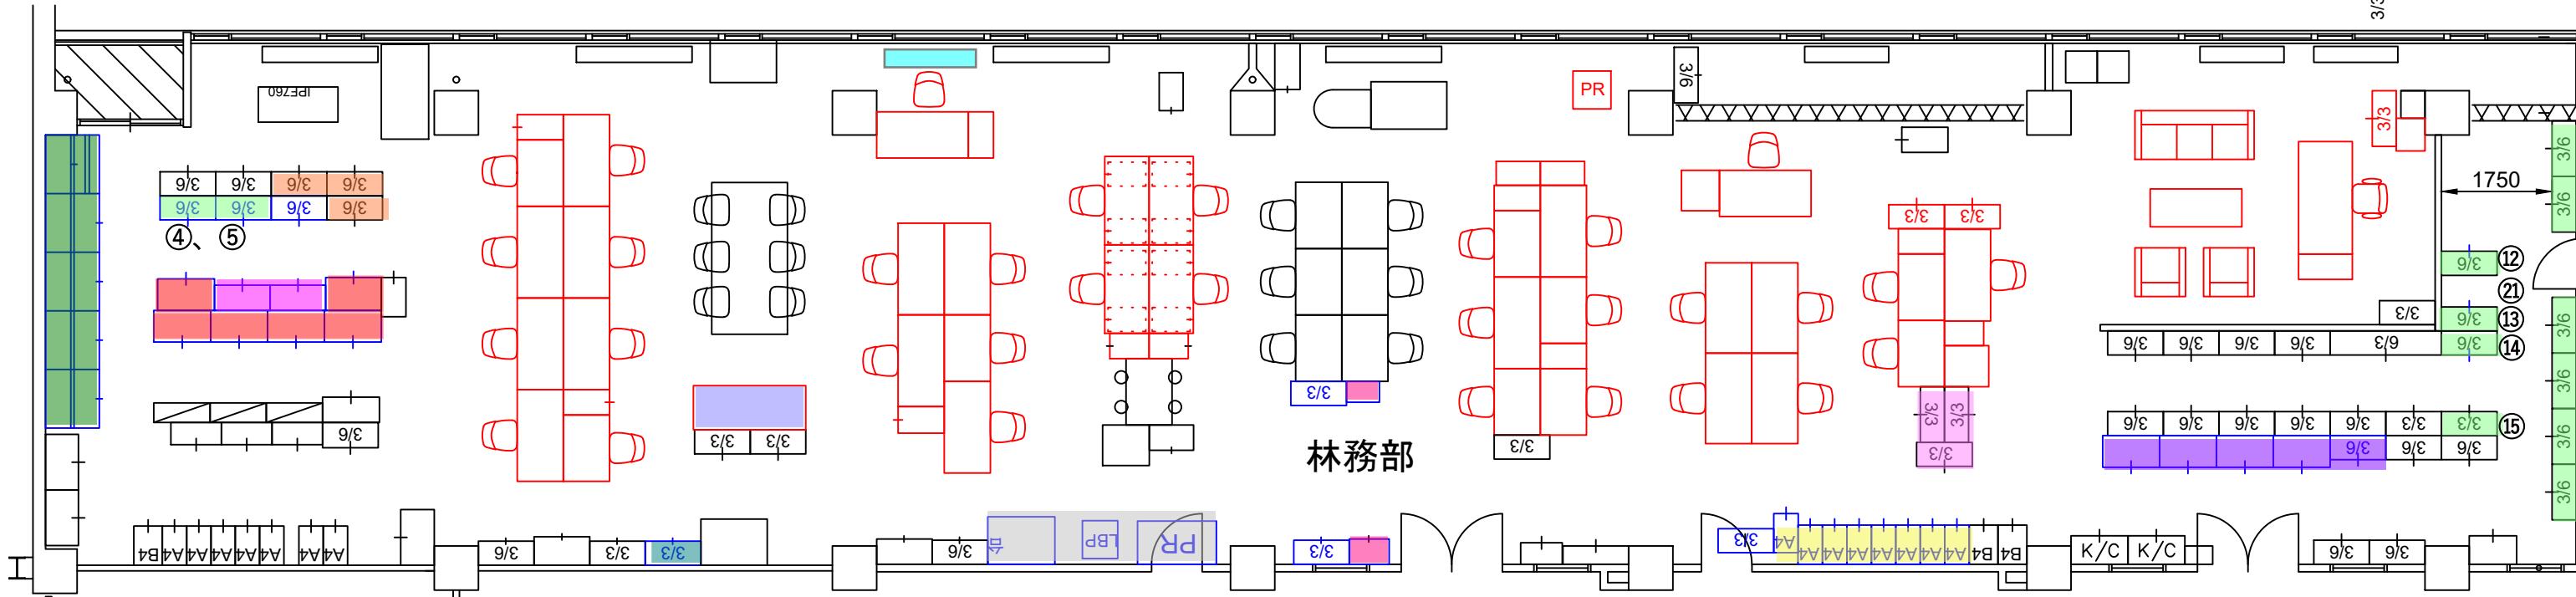

4階

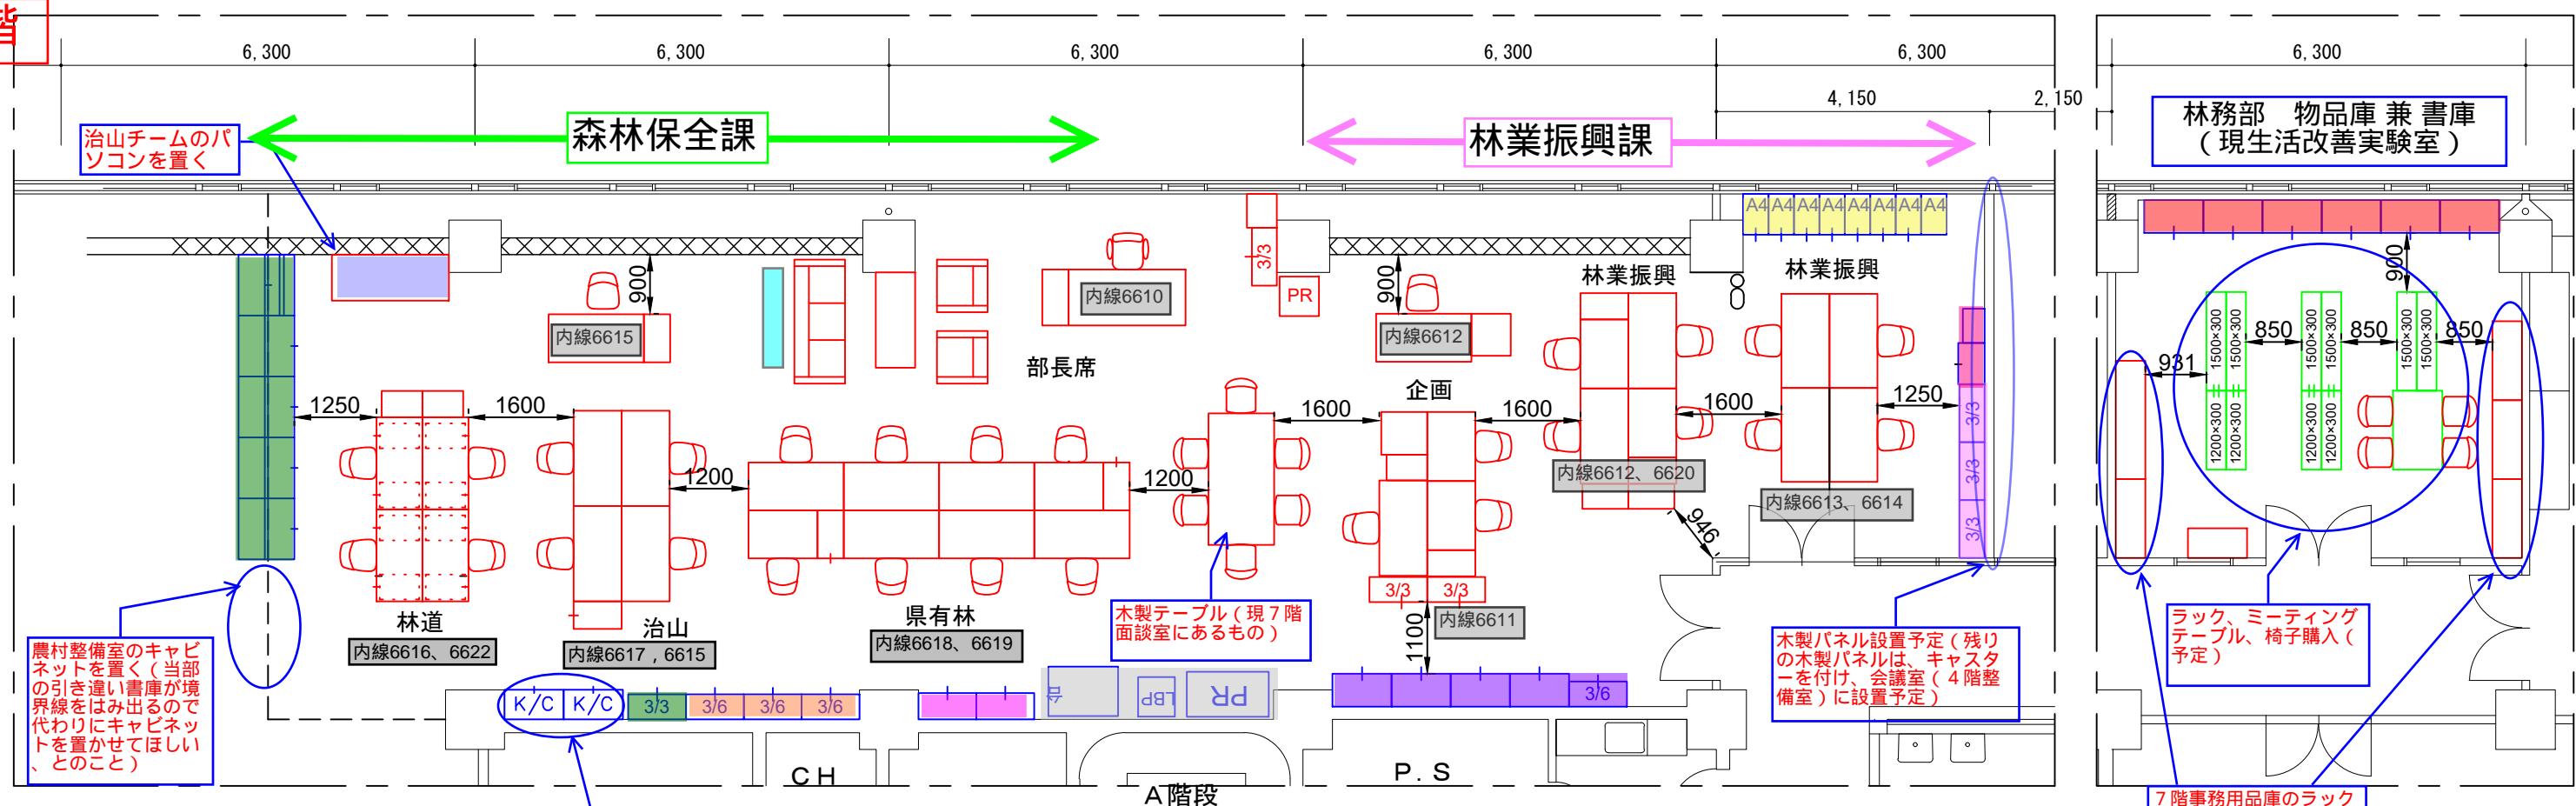

給茶スペース（農政と共有）
現在農政で使用しているものを共同で使用

SCALE.
1/100 A3
DATE.
25.10

DWG.No.
REV.
01

PROJECT.
岩手県盛岡広域振興局 林務局
SUBJECT.
移設後 レイアウト図


縮尺 1/50

森林保全課所管書類のキャビネット配置図

※図面内の寸法は5cm括約のためおおよそです。


全体平面図

照明スイッチ、配電盤があるためキャビネット設置不可

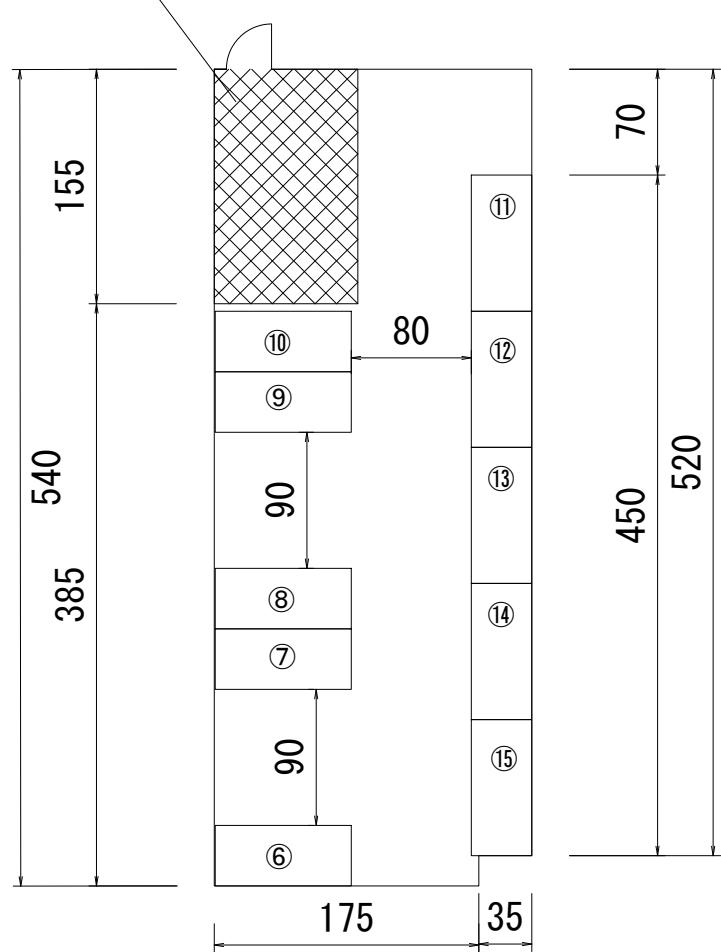


※(7)～(10)は背中合わせ
※(11)～(15)の上にキャビネ(横長)を設置


⑪～⑯キャビネット正面立体図

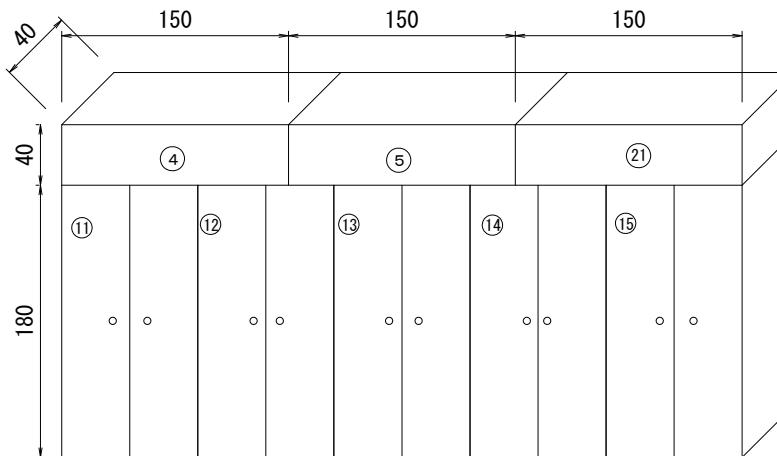


キャビネ(横長)平面図

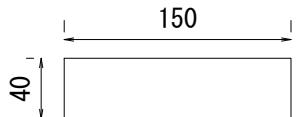


キャビネ(横長)正面図

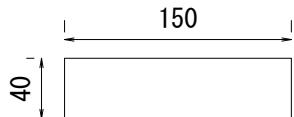

キャビネ平面図

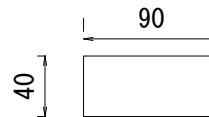

キャビネ正面図

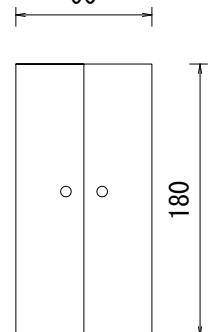

地下書庫配置図

