


導水路 全17,011.4m²中1,488.0m² (0.0m²)

() 内は集草、運搬及び処分面積


業務名	胆沢第二発電所ほか 除草及び土木工作物巡視点検等業務委託		
図面名	除草業務範囲図		
縮尺	図面番号	12	
事業所名	岩手県企業局 県南施設管理所		

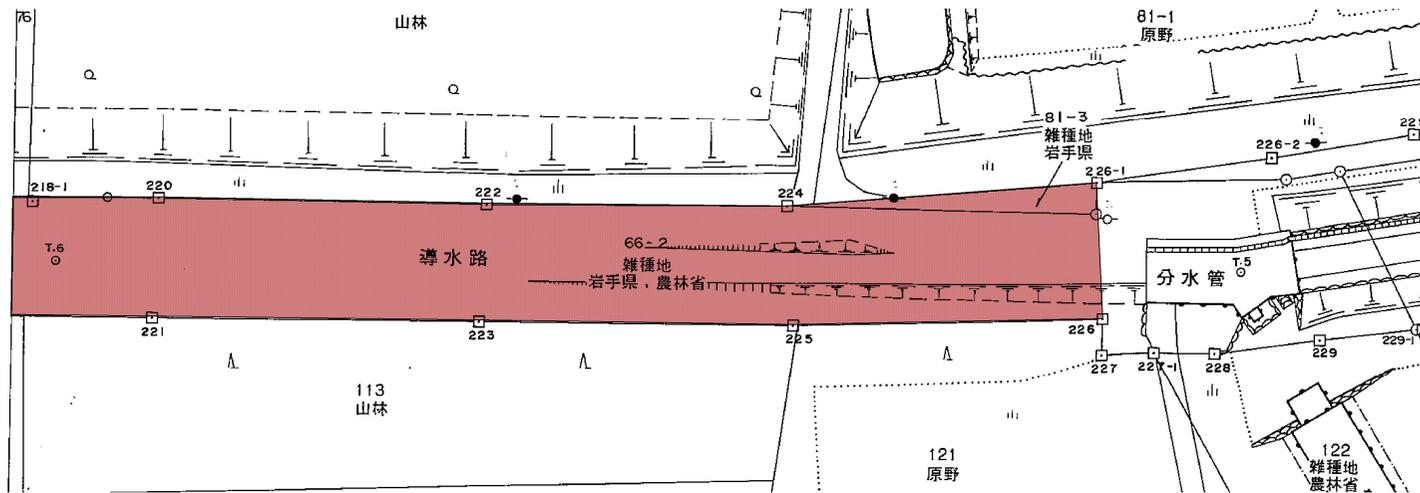


()内は集草、運搬及び処分面積

導水路 全17,011.4m²中1,332.0m² (0.0m²)

水圧管路 全6,575.8m²中1,451.2m² (1,451.2m²)

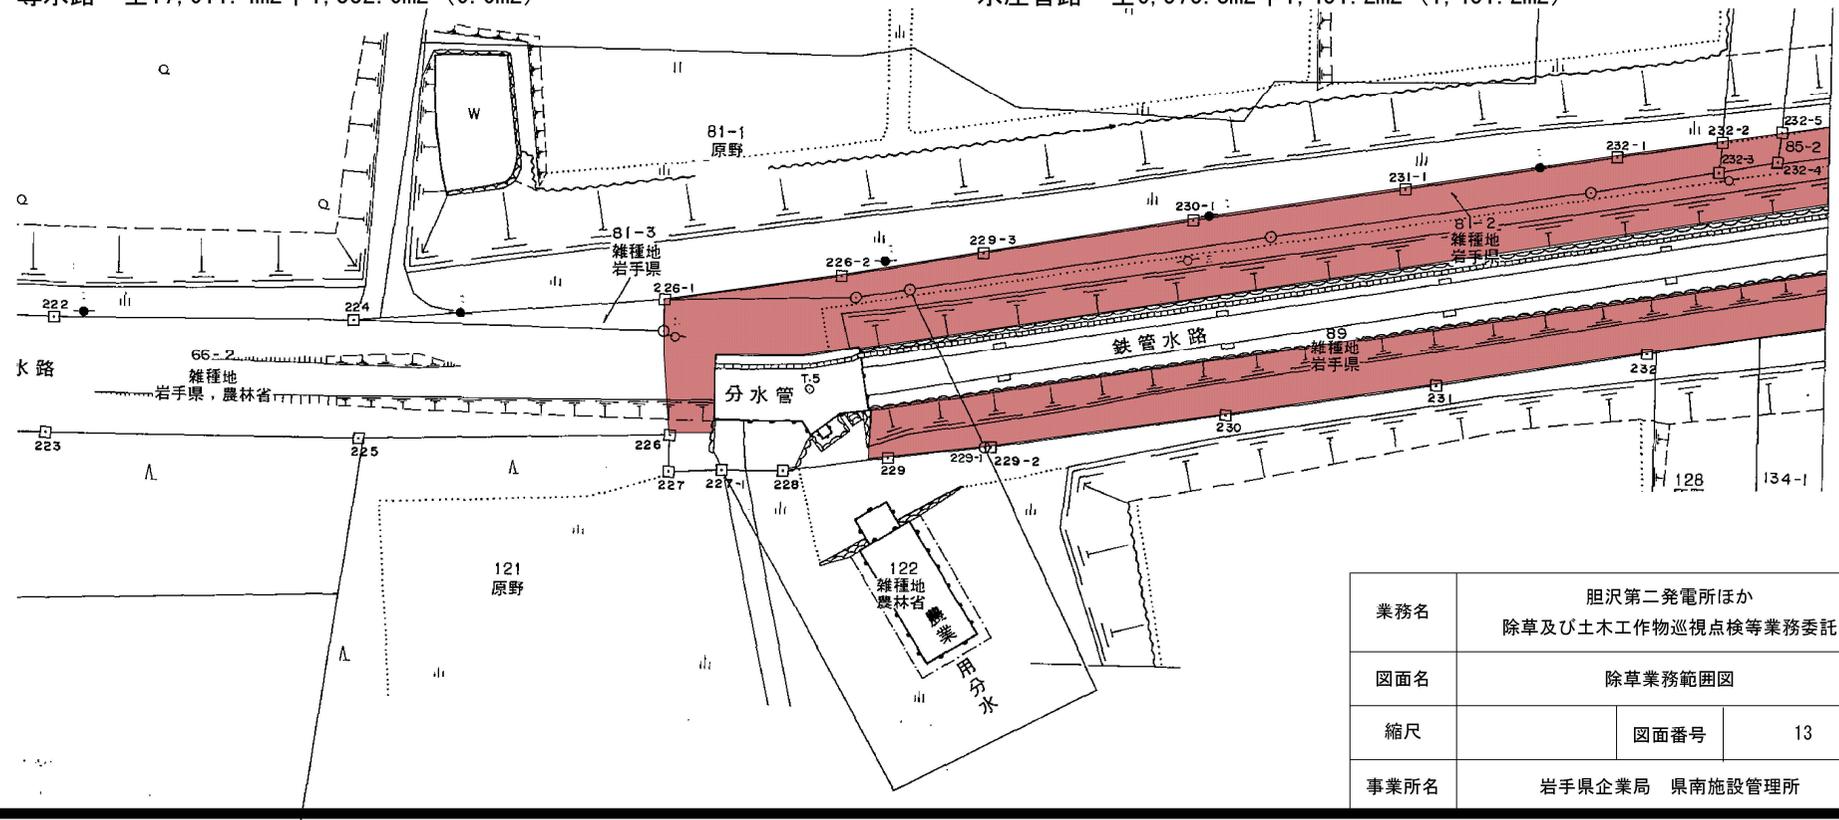

業務名	胆沢第二発電所ほか 除草及び土木工作物巡視点検等業務委託		
図面名	除草業務範囲図		
縮尺	図面番号	13	
事業所名	岩手県企業局 県南施設管理所		

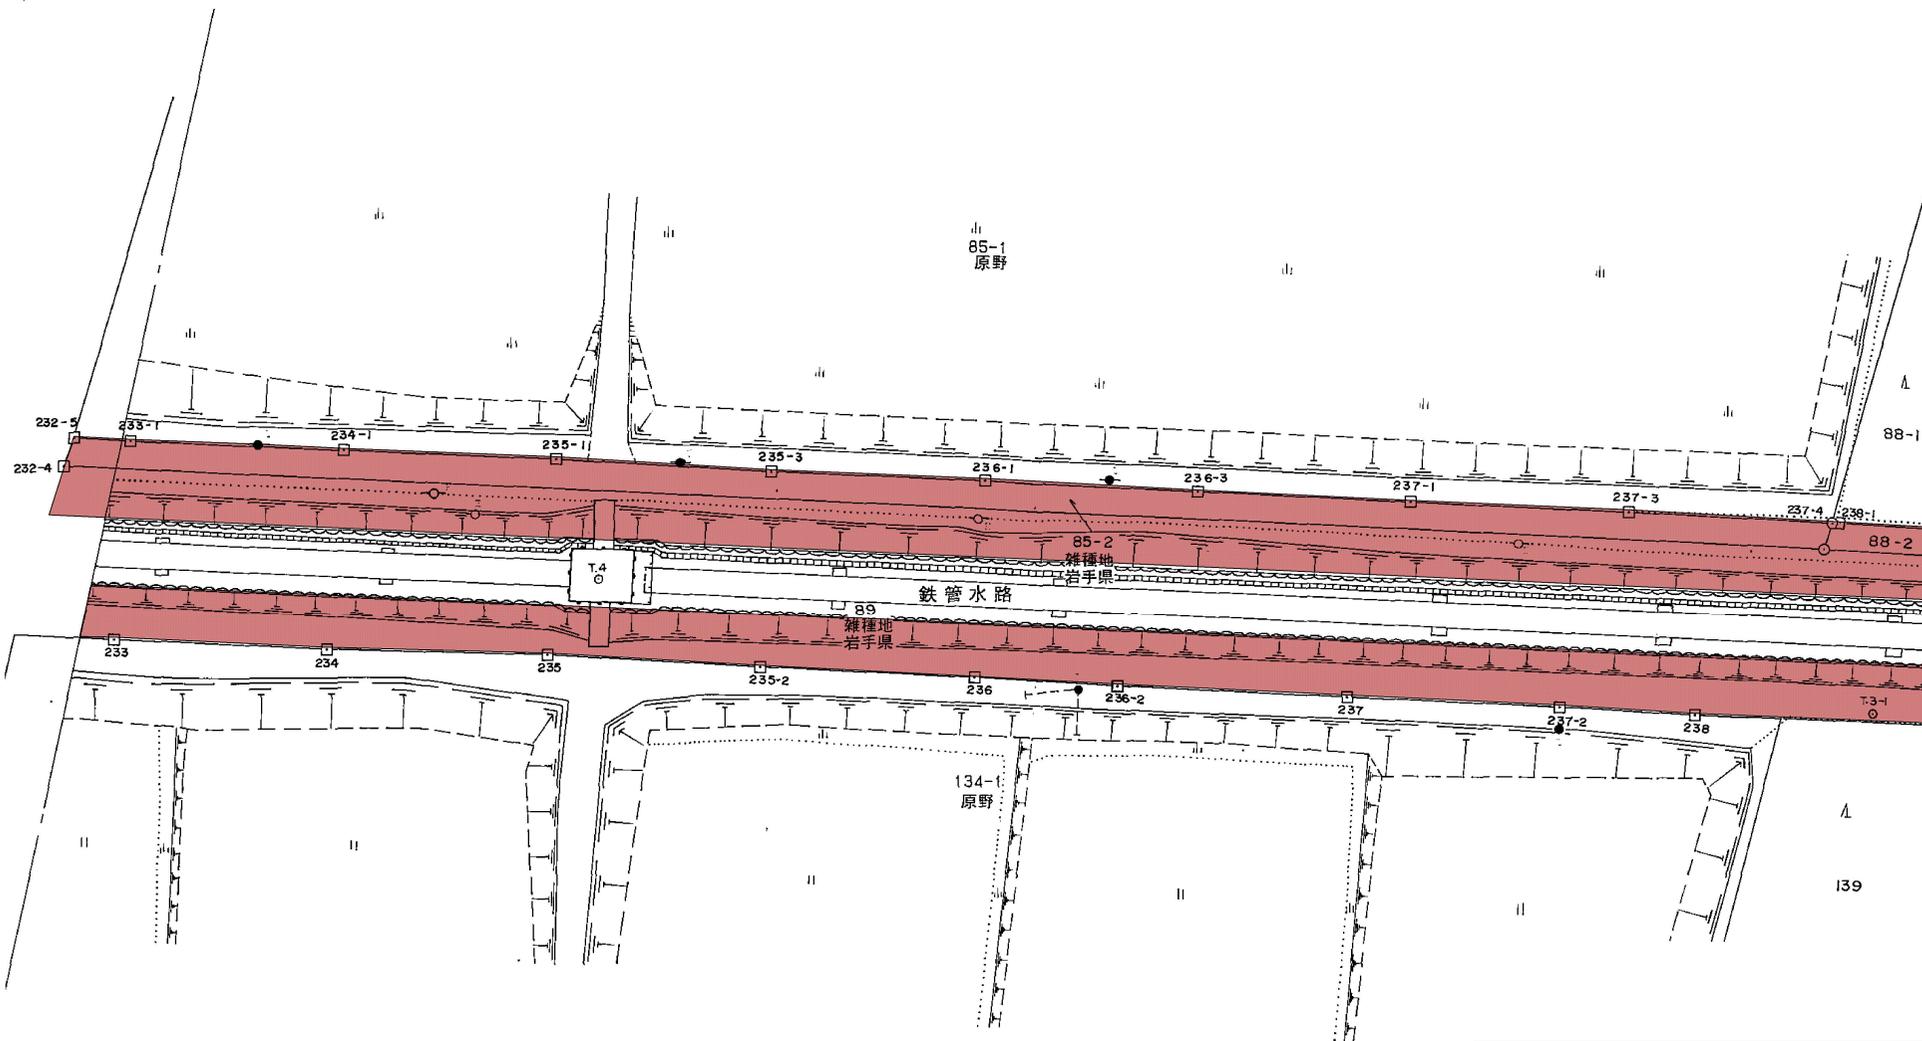


字 愛 宕

水圧管路 全6,575.8m²中2,292.6m² (2,292.6m²)

() 内は集草、運搬及び処分面積

業務名	胆沢第二発電所ほか 除草及び土木工作物巡視点検等業務委託		
図面名	除草業務範囲図		
縮尺	図面番号	14	
事業所名	岩手県企業局 県南施設管理所		

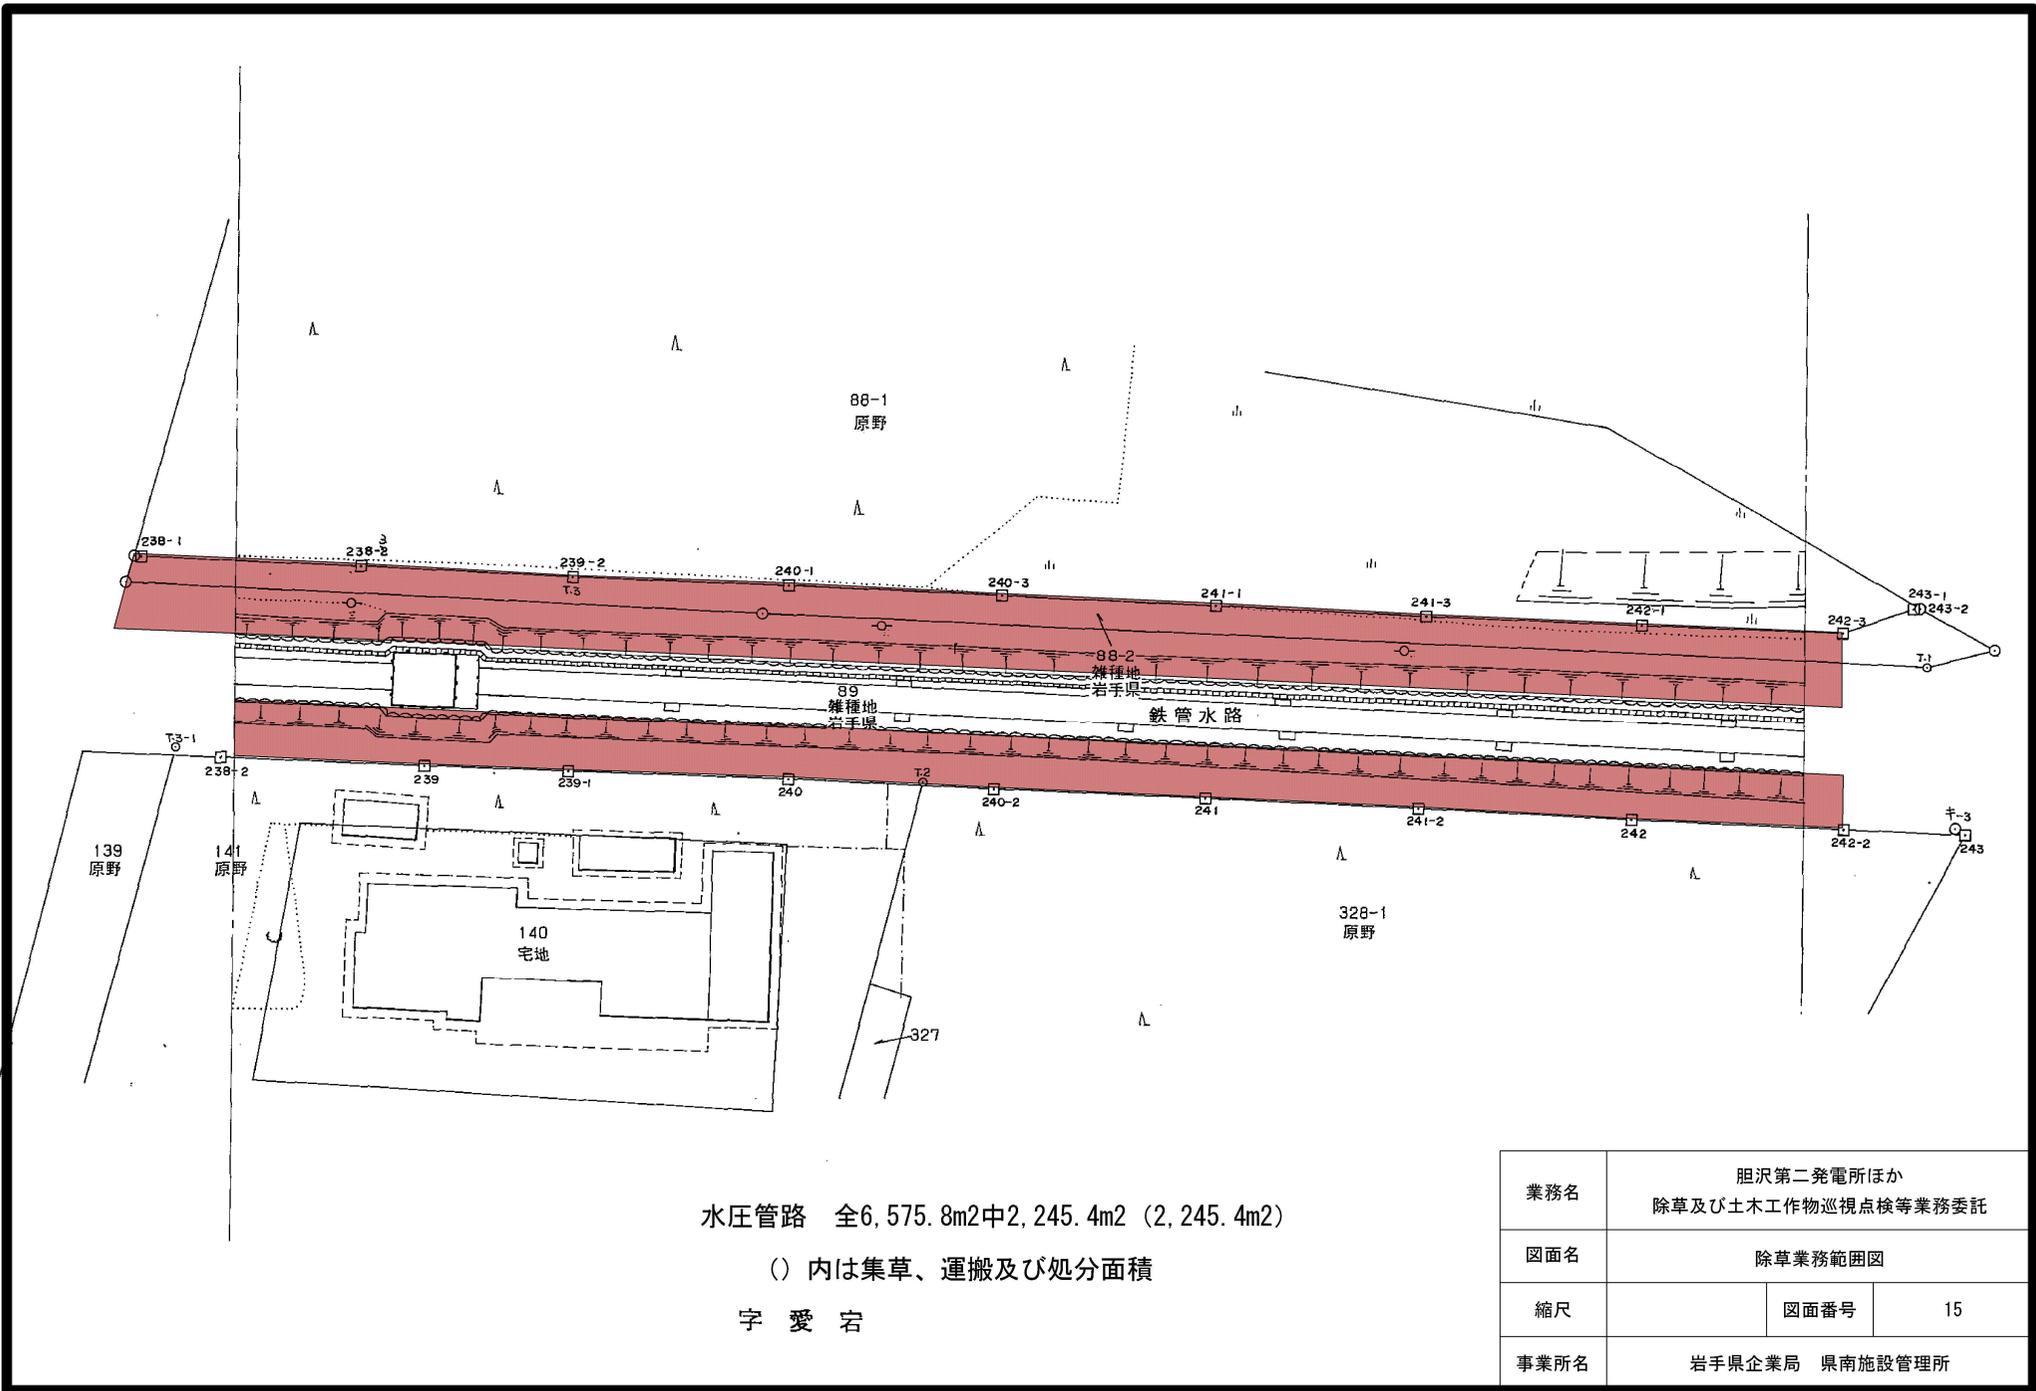


水圧管路 全6,575.8m²中2,245.4m² (2,245.4m²)

() 内は集草、運搬及び処分面積

字 愛 岩

業務名	胆沢第二発電所ほか 除草及び土木工作物巡視点検等業務委託		
図面名	除草業務範囲図		
縮尺	図面番号	15	
事業所名	岩手県企業局 県南施設管理所		

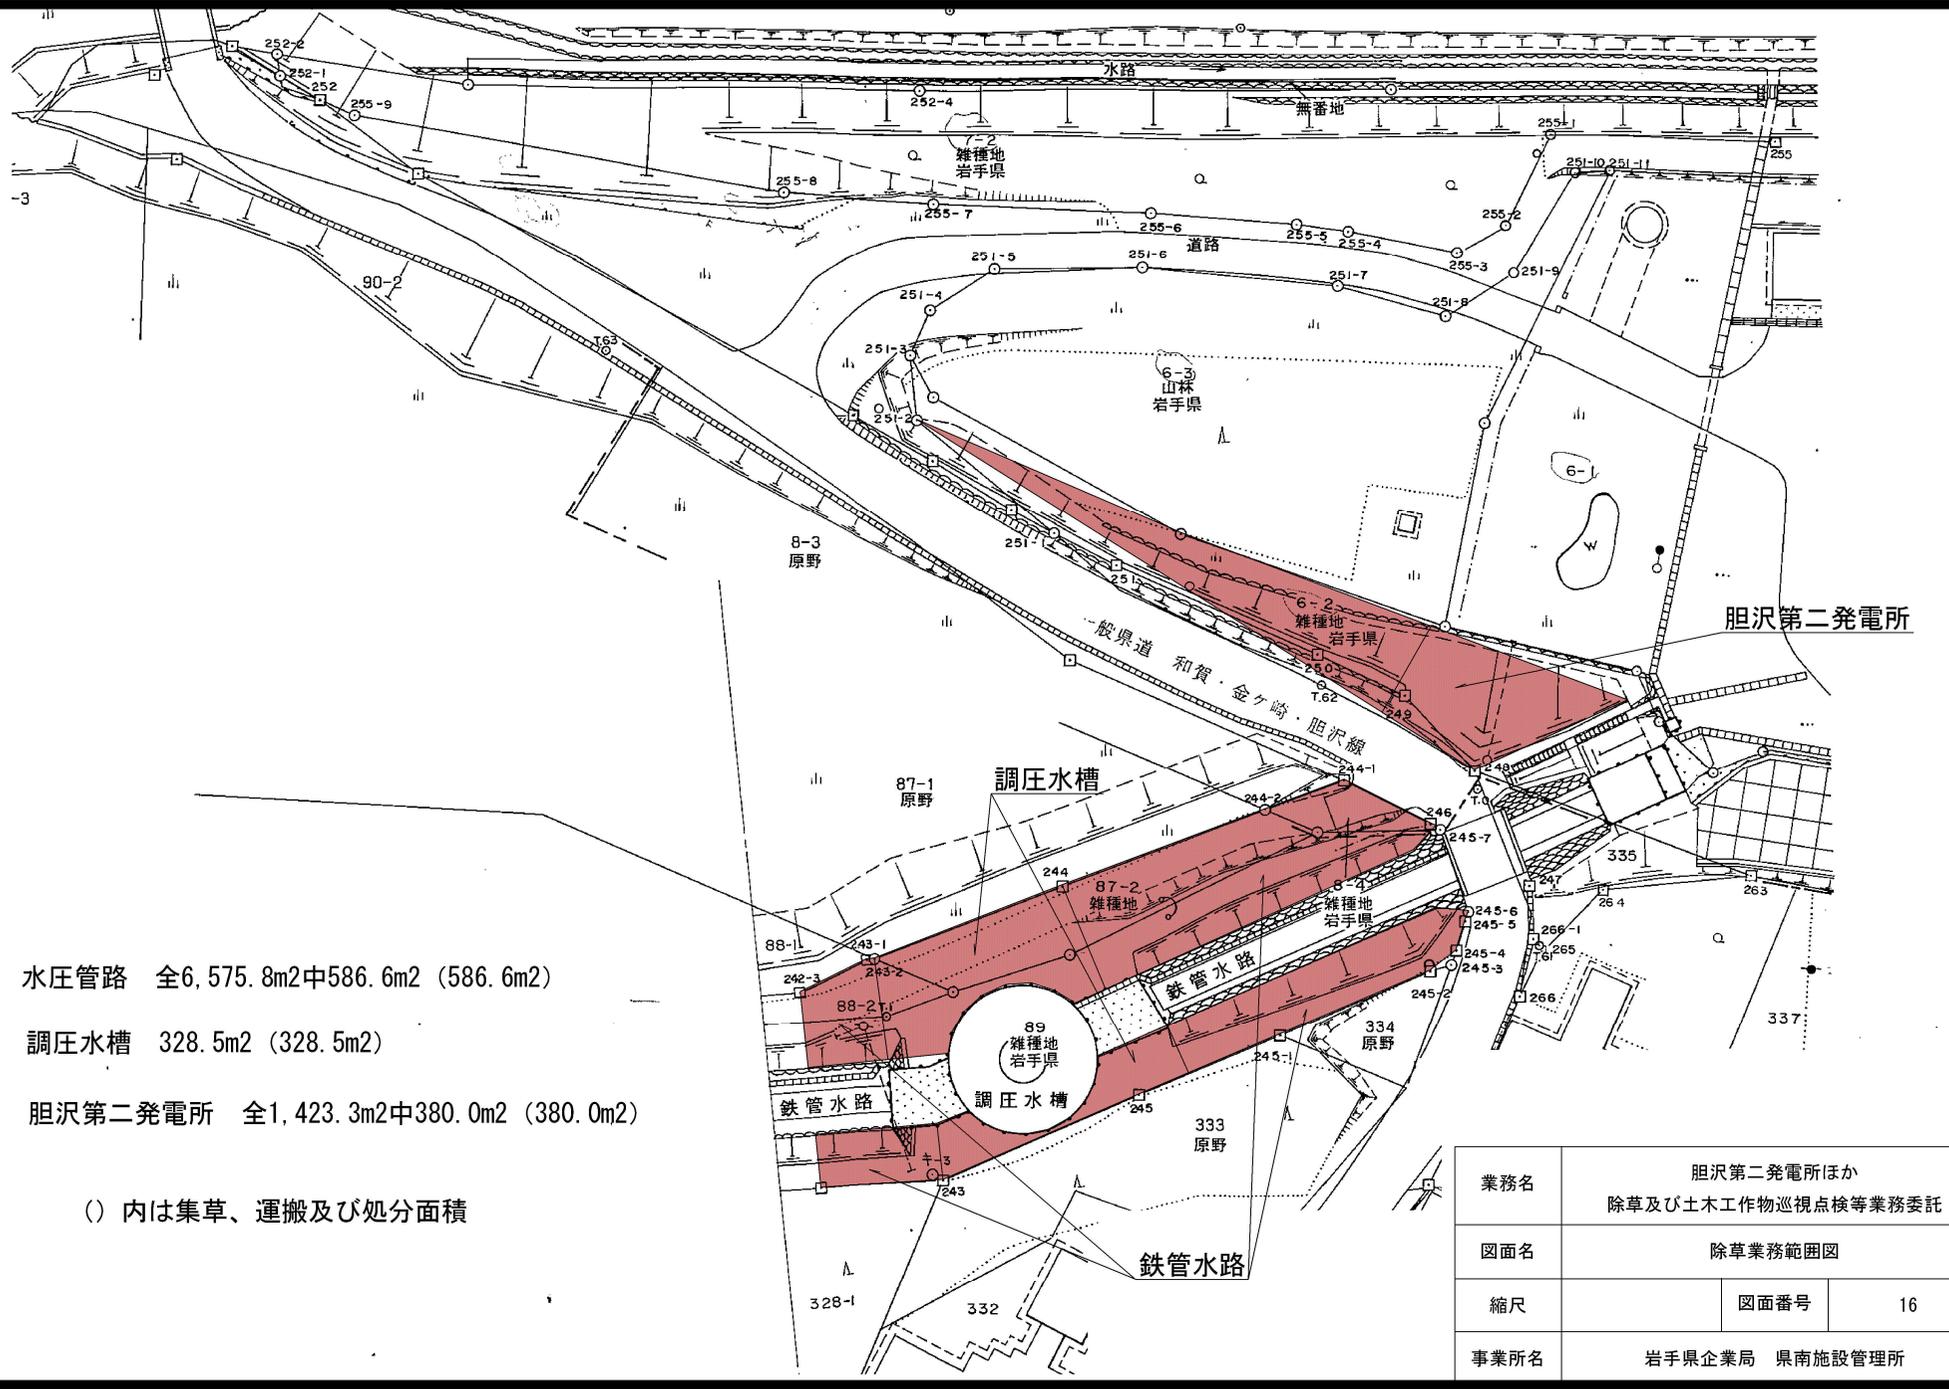


水圧管路 全6,575.8m²中586.6m² (586.6m²)

調圧水槽 328.5m² (328.5m²)

胆沢第二発電所 全1,423.3m²中380.0m² (380.0m²)

() 内は集草、運搬及び処分面積


業務名	胆沢第二発電所ほか 除草及び土木工作物巡視点検等業務委託		
図面名	除草業務範囲図		
縮尺	図面番号	16	
事業所名	岩手県企業局 県南施設管理所		

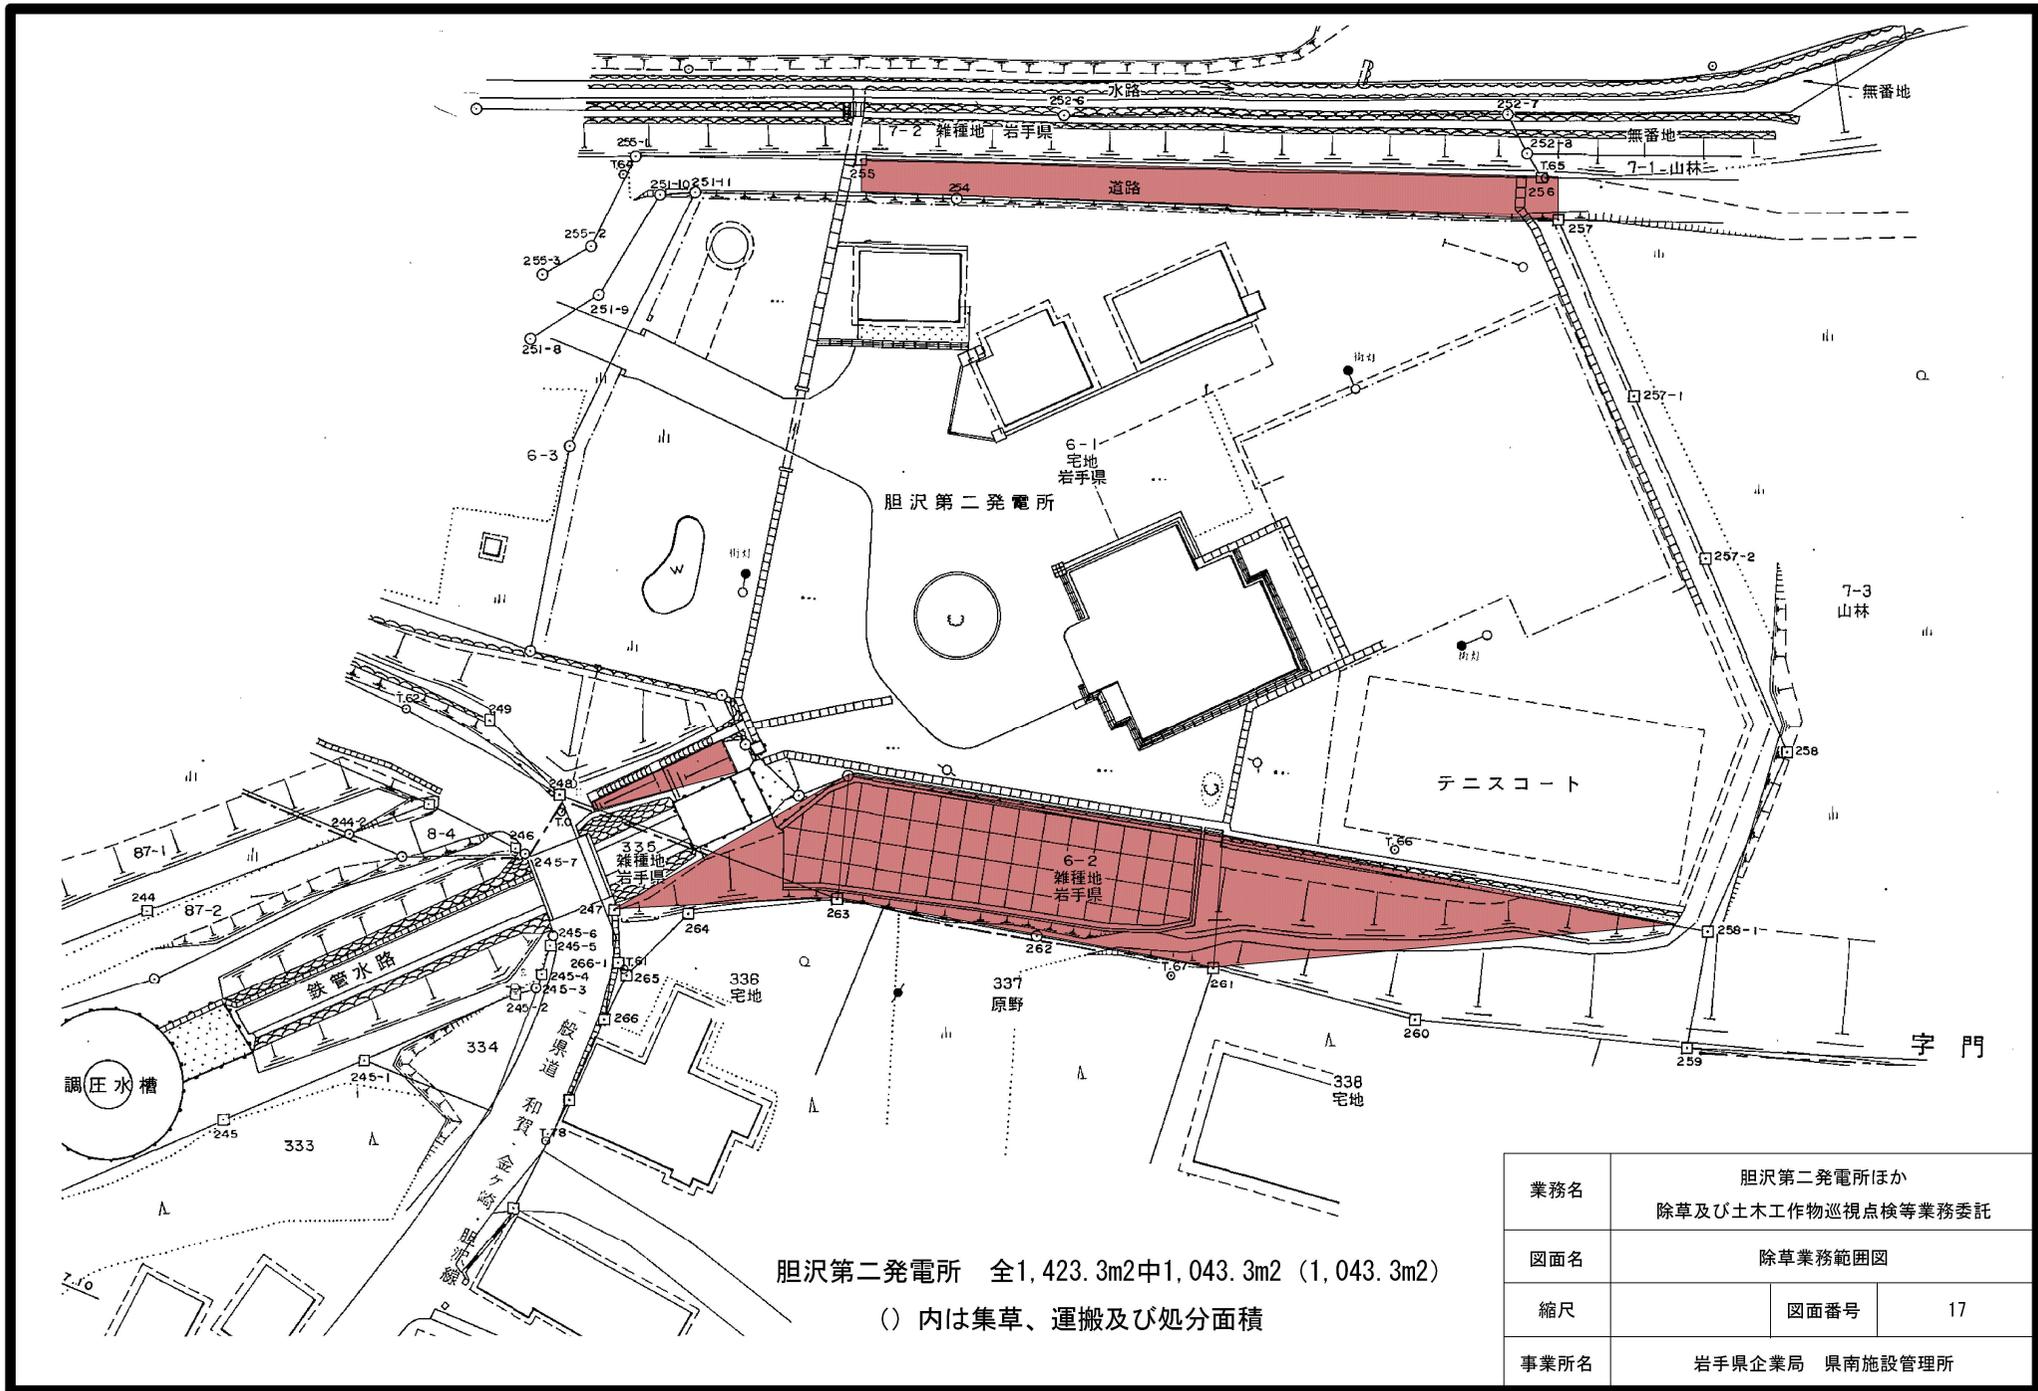

胆沢第二発電所 全1,423.3m²中1,043.3m² (1,043.3m²)

() 内は集草、運搬及び処分面積

業務名	胆沢第二発電所ほか 除草及び土木工作物巡視点検等業務委託		
図面名	除草業務範囲図		
縮尺	図面番号	17	
事業所名	岩手県企業局 県南施設管理所		

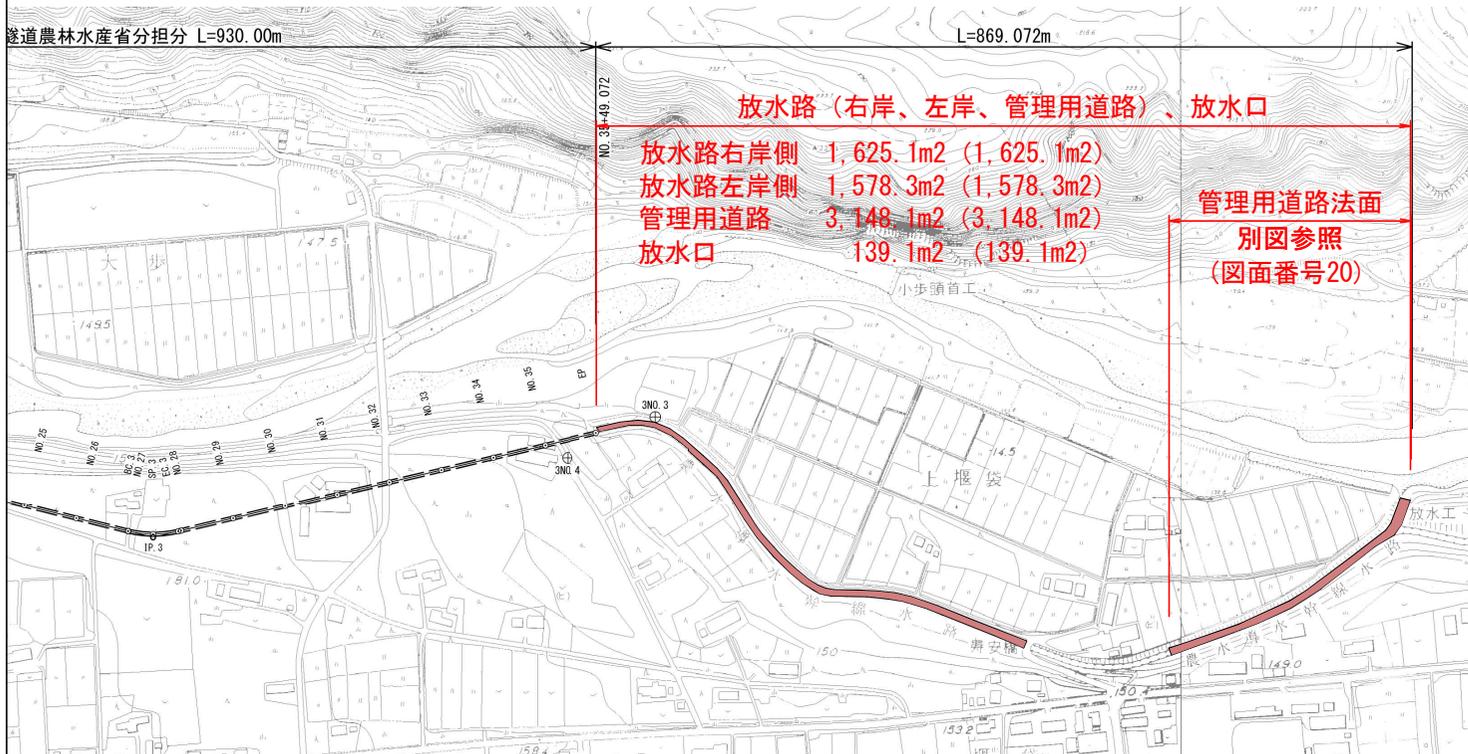

放水路 (右岸、左岸、管理用道路)、放水口

放水路右岸側 1,625.1m² (1,625.1m²)

放水路左岸側 1,578.3m² (1,578.3m²)

管理用道路 3,148.1m² (3,148.1m²)

放水口 139.1m² (139.1m²)


管理用道路法面
別図参照
(図面番号20)

() 内は集草、運搬及び処分面積

業務名	胆沢第二発電所ほか 除草及び土木工作物巡視点検等業務委託		
図面名	除草業務範囲図		
縮尺	図面番号	19	
事業所名	岩手県企業局 県南施設管理所		

管理用道路法面除草工

1,415.9m²(1,415.9m²)

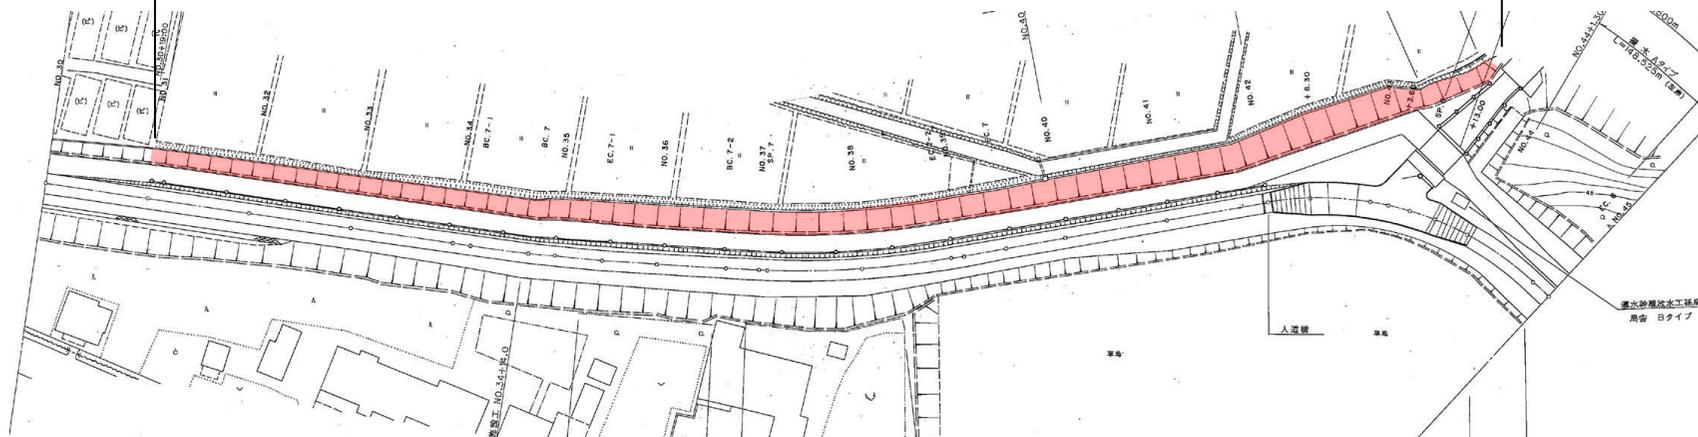


()内は集草、運搬及び処分面


業務名	胆沢第二発電所ほか 除草及び土木工作物巡視点検等業務委託		
図面名	除草業務範囲図		
作成年月日			
縮尺	図面番号	20	
会社名			
事業所名	岩手県企業局 県南施設管理所		

平面図

S=1/200

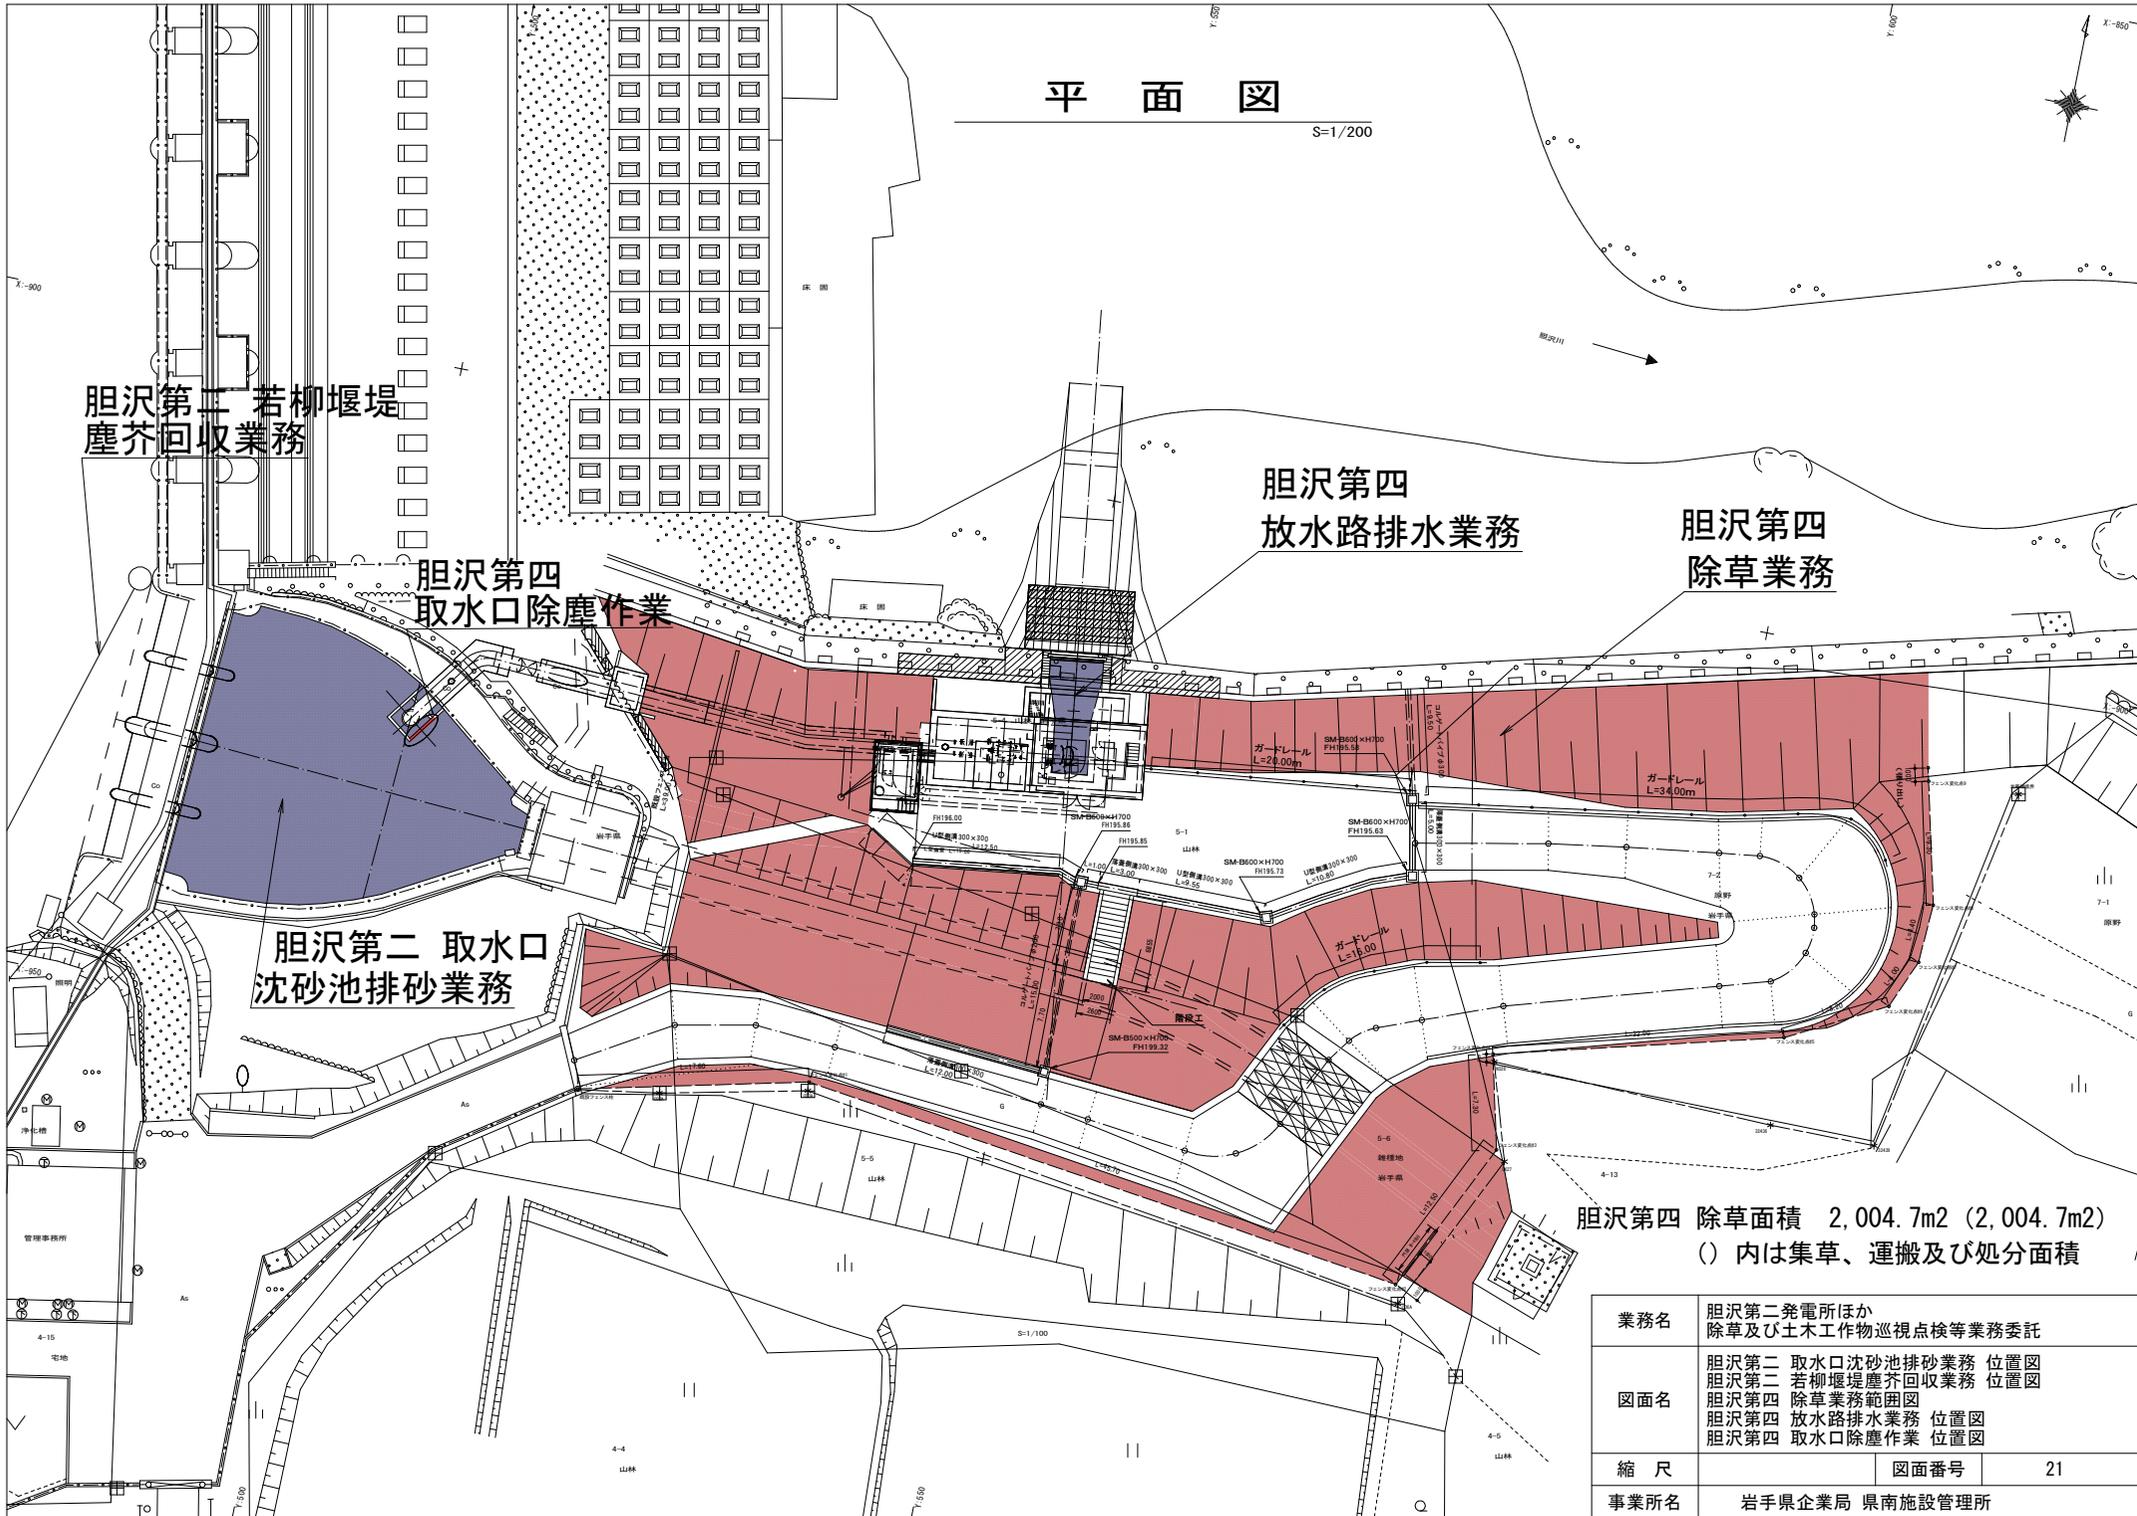


発電所構内側溝清掃箇所

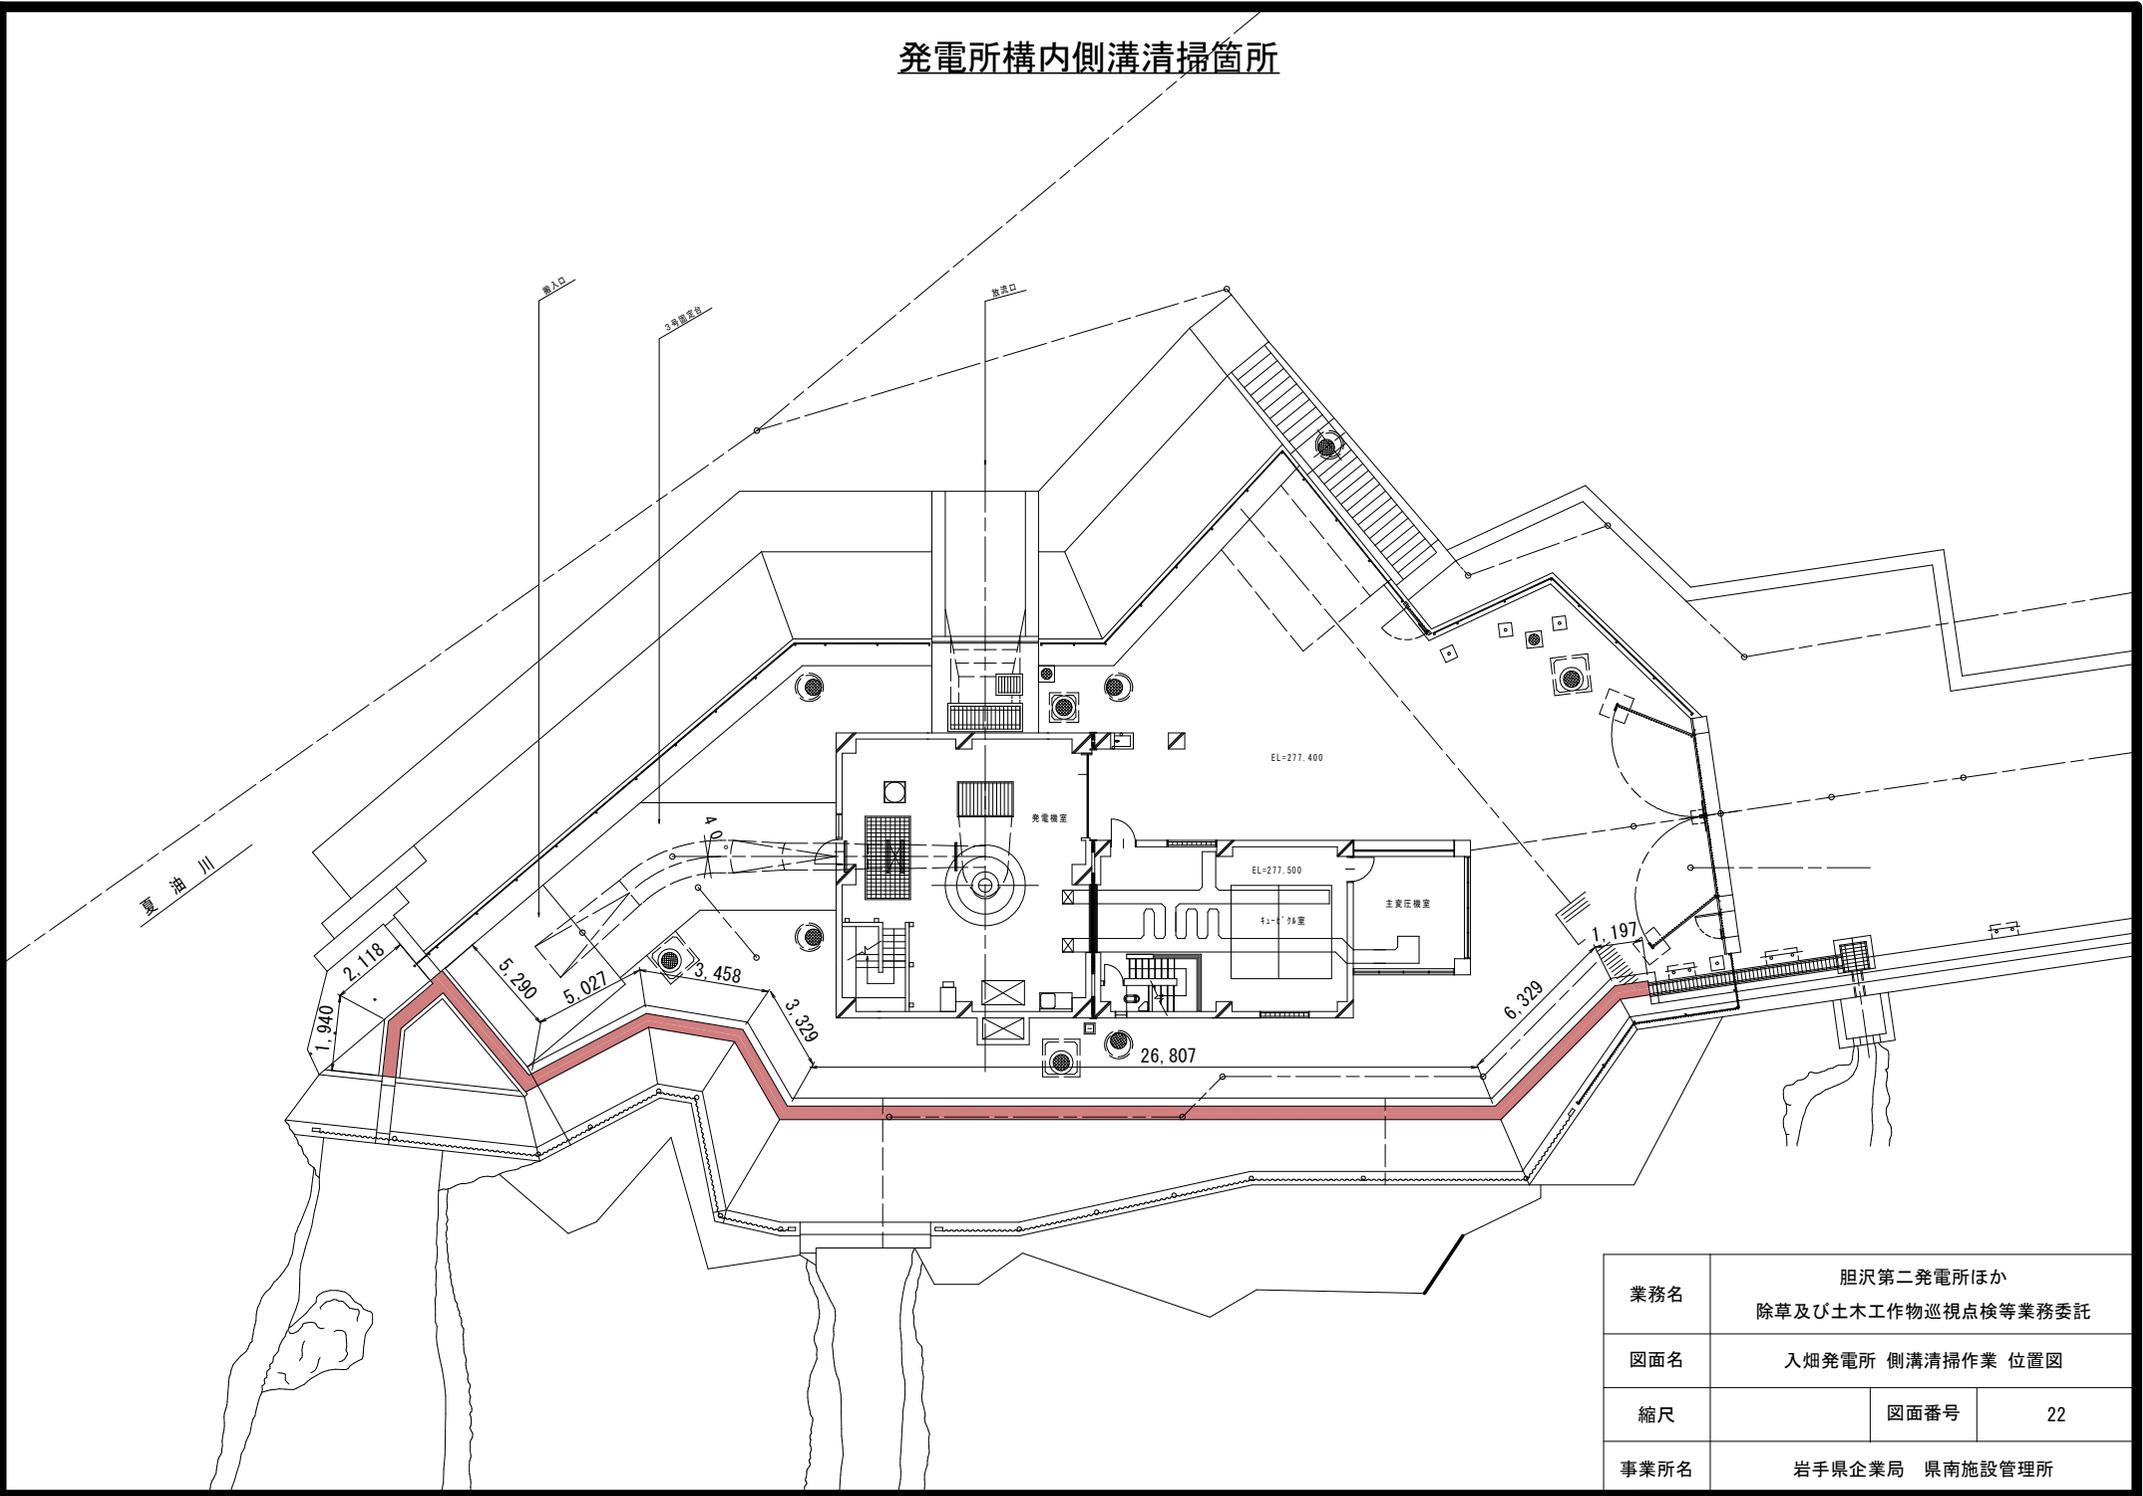

業務名	胆沢第二発電所ほか 除草及び土木工作物巡視点検等業務委託		
図面名	入畑発電所 側溝清掃作業 位置図		
縮尺	図面番号	22	
事業所名	岩手県企業局 県南施設管理所		

発電所構内除雪箇所

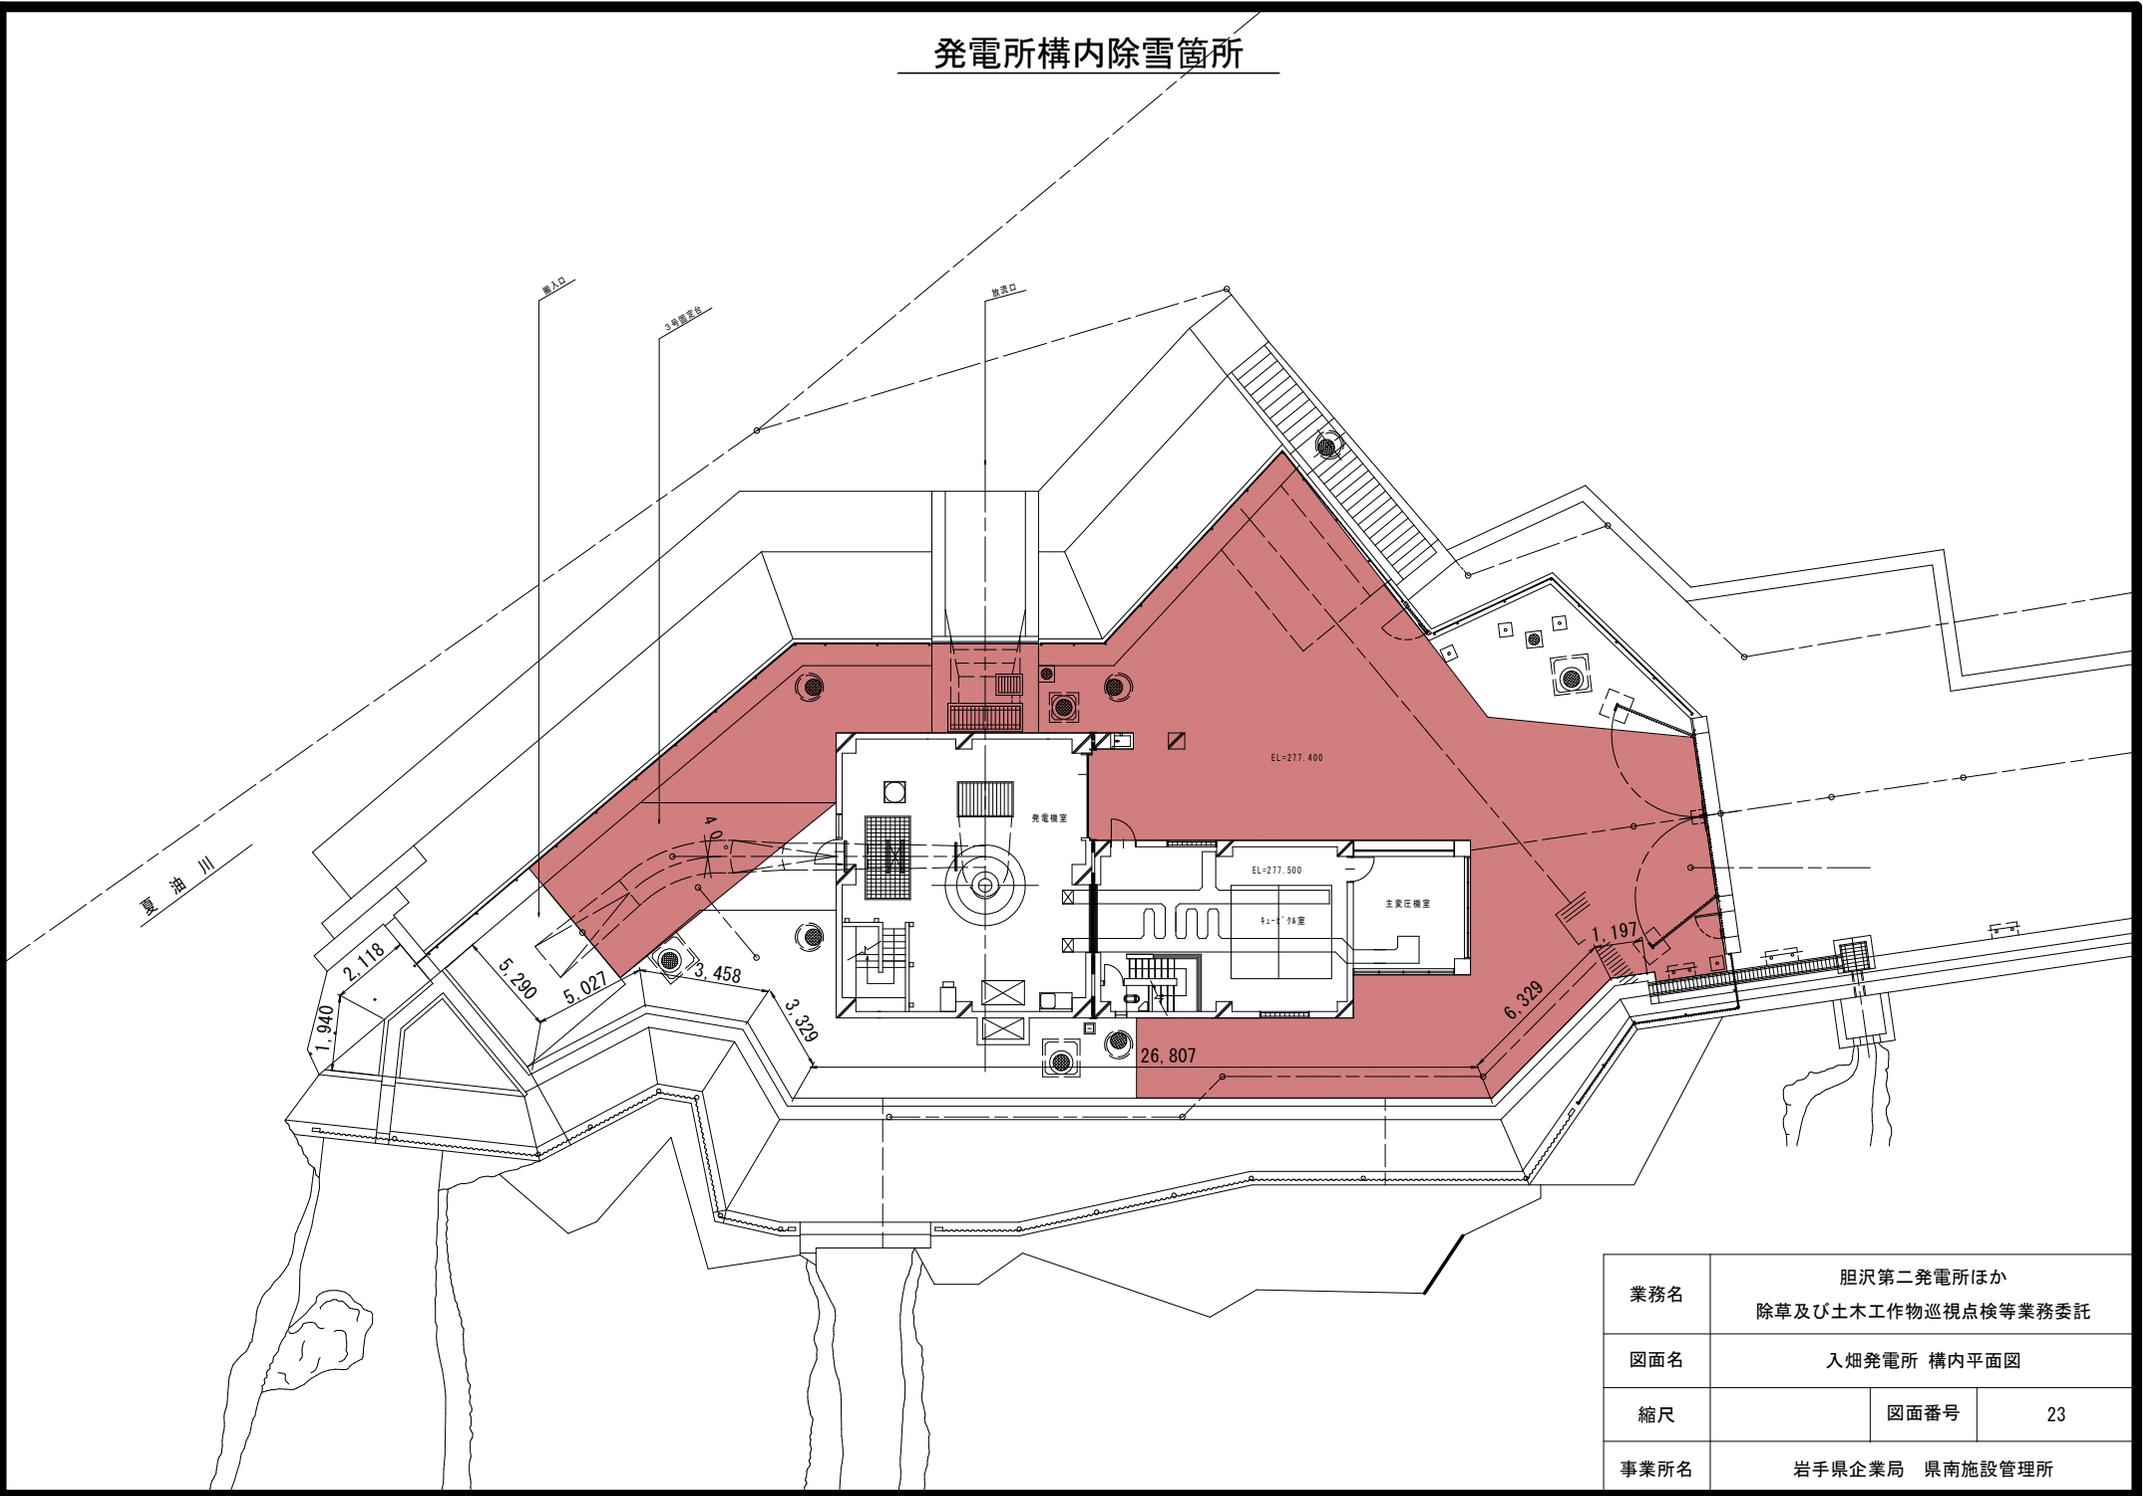

業務名	胆沢第二発電所ほか 除草及び土木工作物巡視点検等業務委託		
図面名	入畑発電所 構内平面図		
縮尺		図面番号	23
事業所名	岩手県企業局 県南施設管理所		