



堰堤取水口構造図

平面図

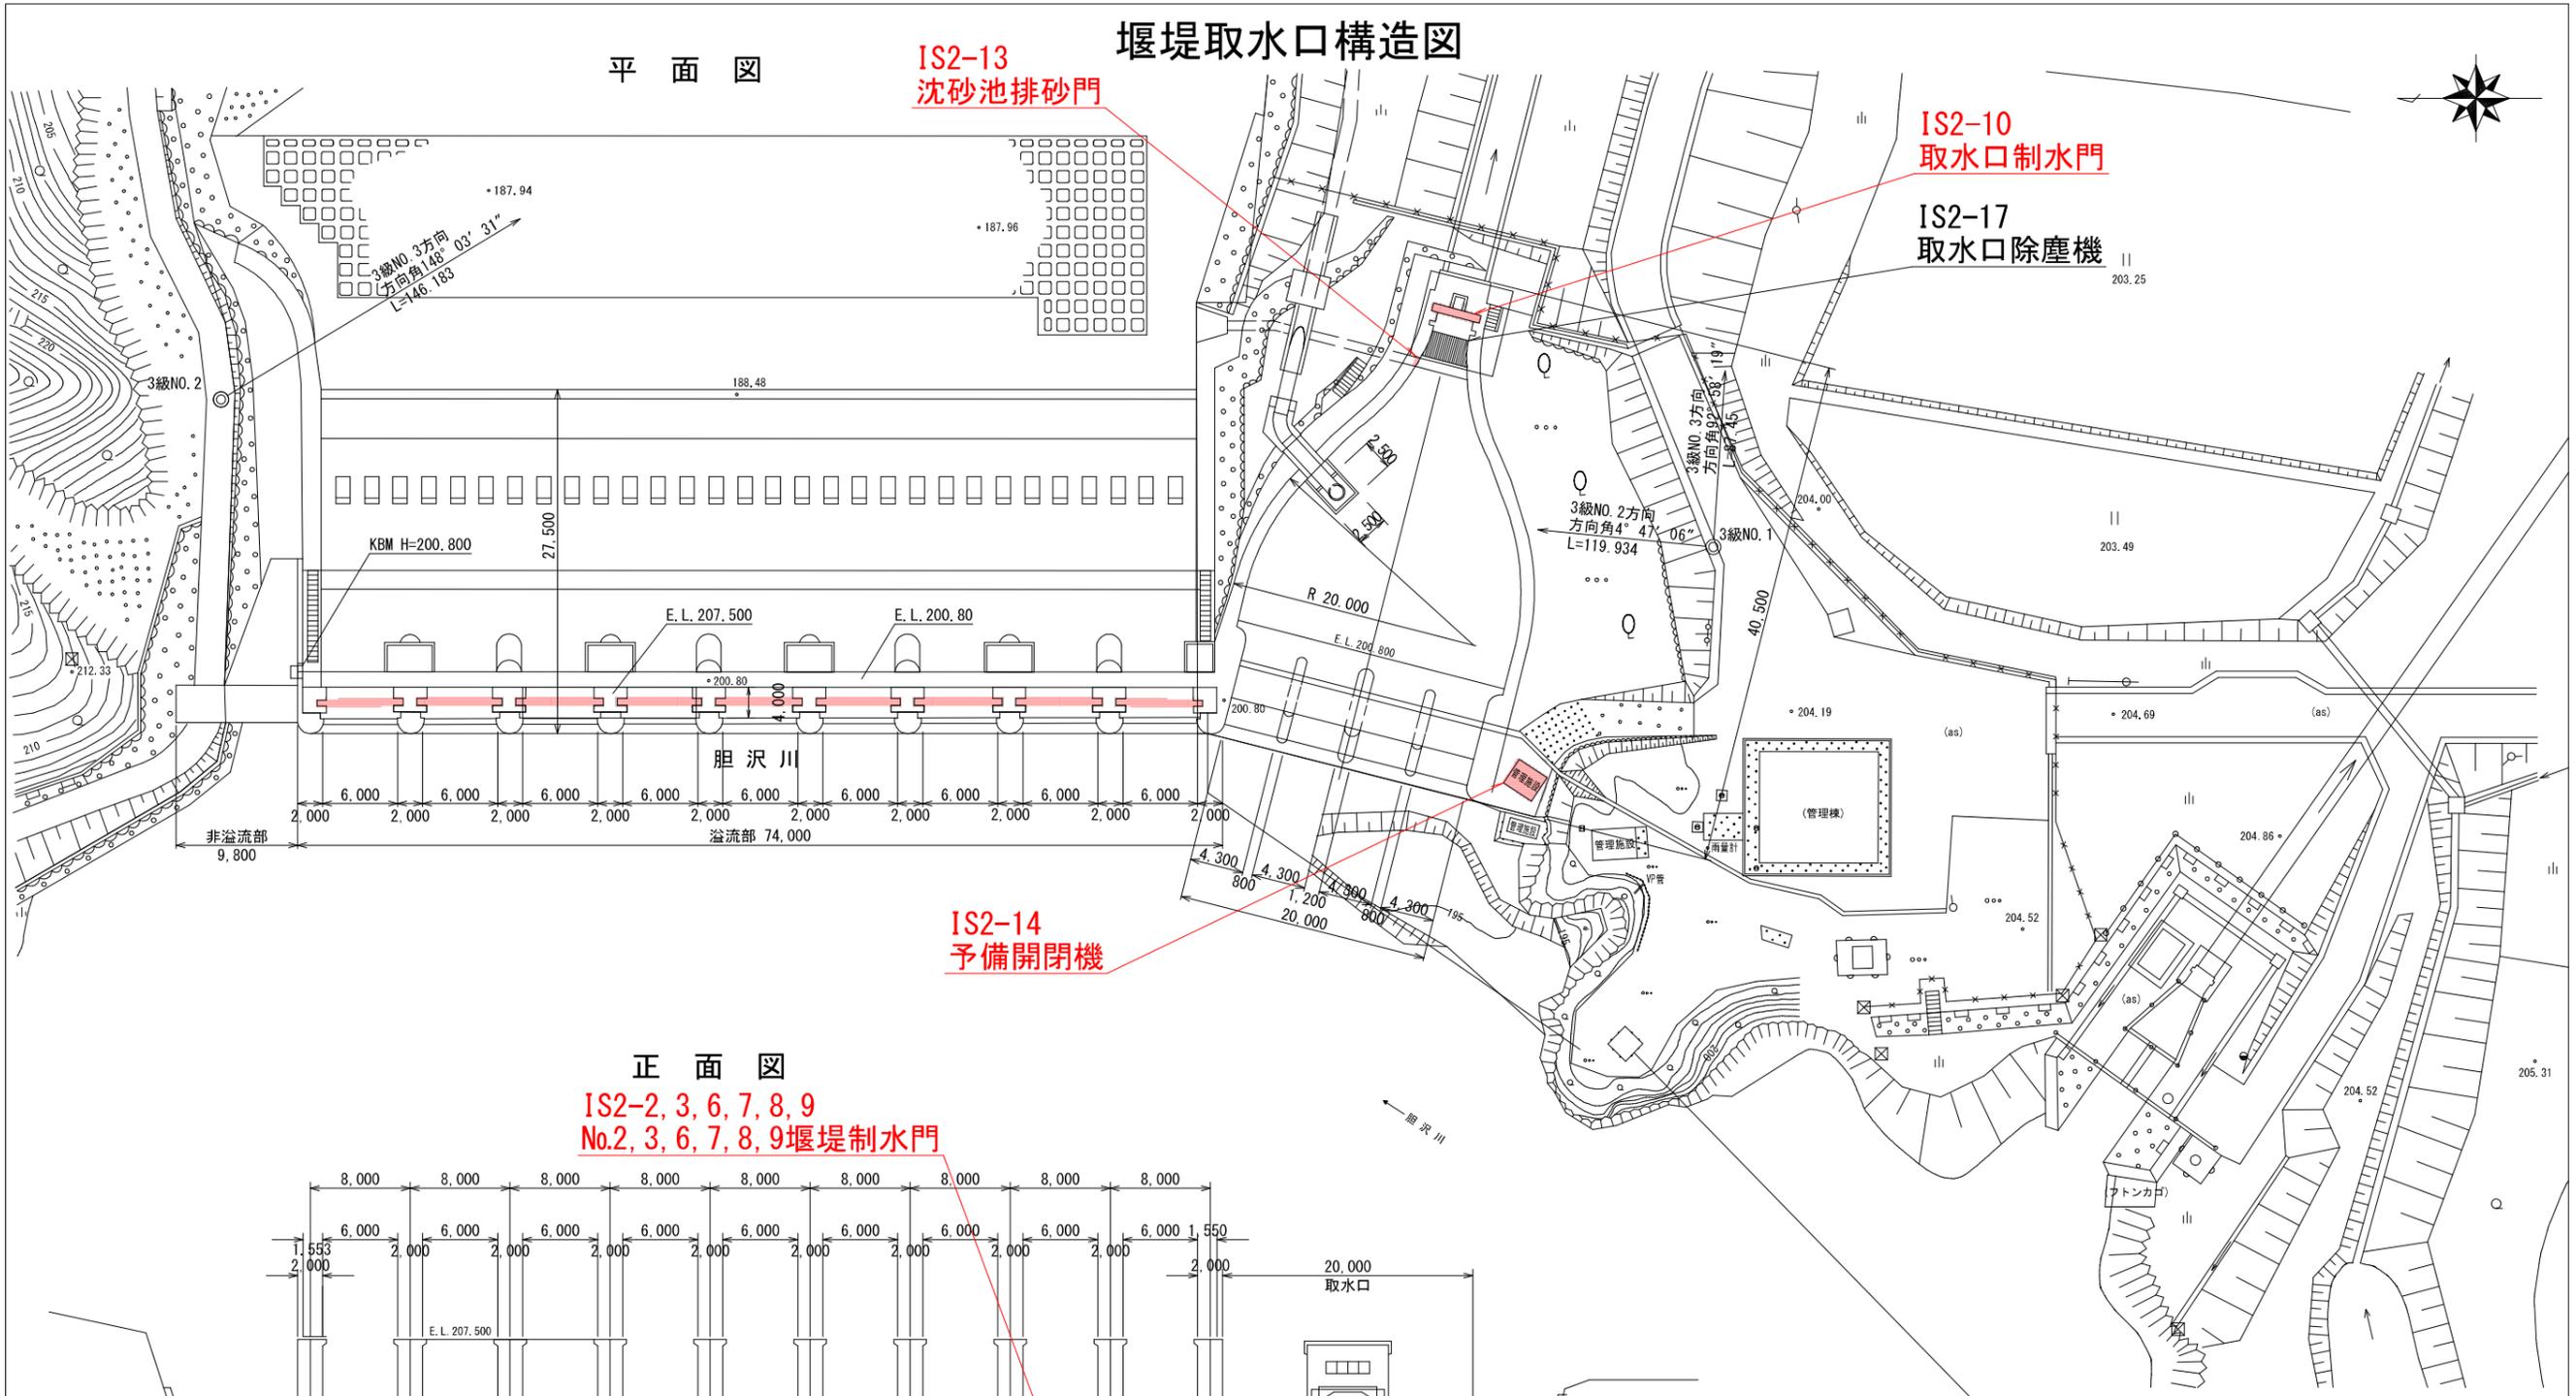

正面図


IS2-2, 3, 6, 7, 8, 9
No.2, 3, 6, 7, 8, 9堰堤制水門

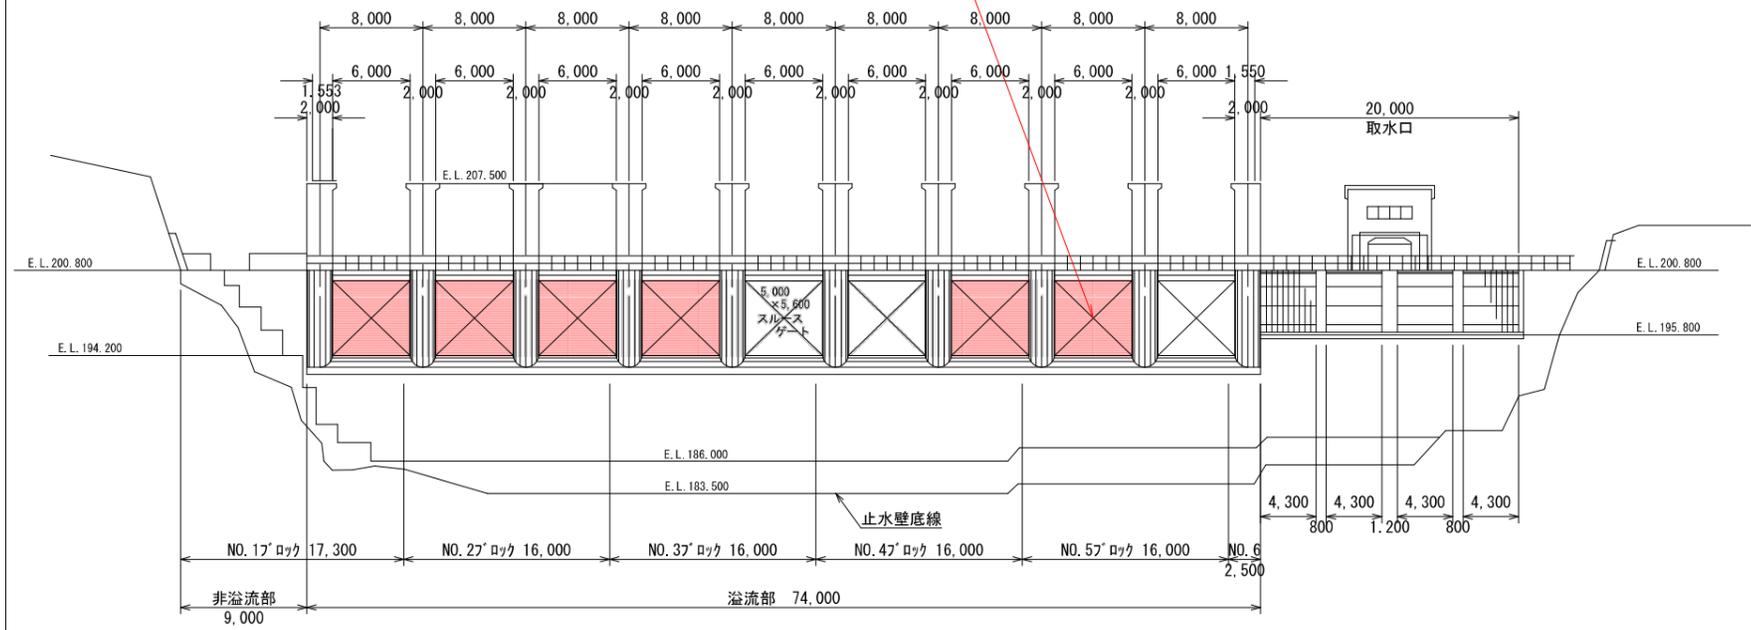


業務名	胆沢第二発電所ほか水門設備等定期点検整備業務委託		
施設名	胆沢第二発電所		
設備名	若柳堰堤		
縮尺	1/500	図番	1
図題	堰堤取水口構造図		
岩手県企業局			

発電所一般平面図


E. L. 170.00 平面図 S=1/200

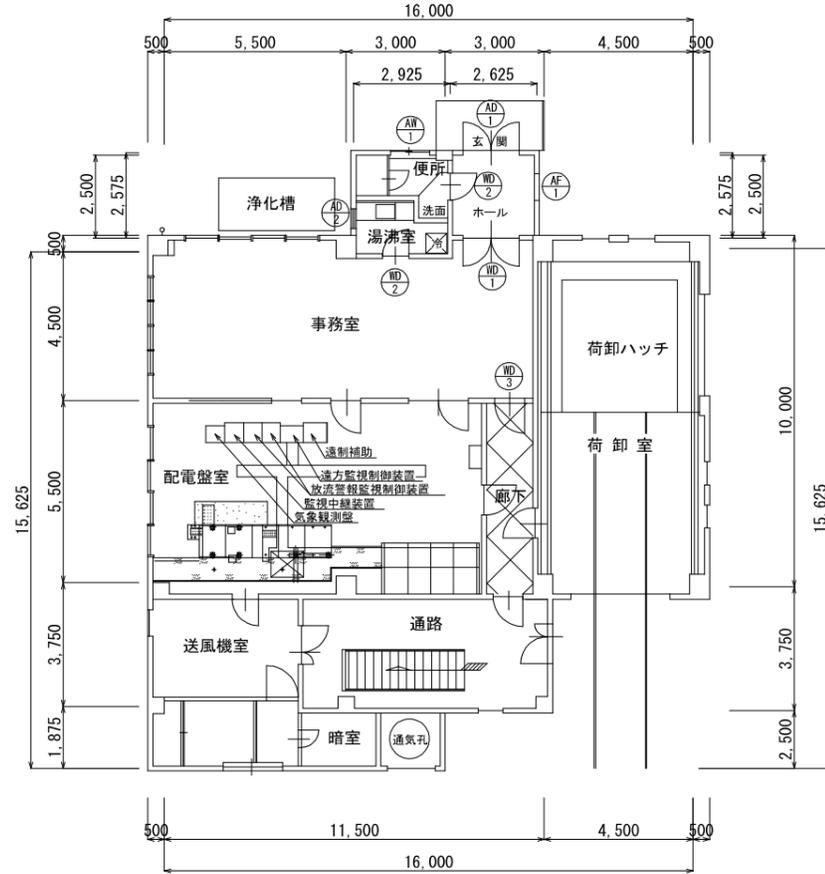


E. L. 164.70 平面図 S=1/200

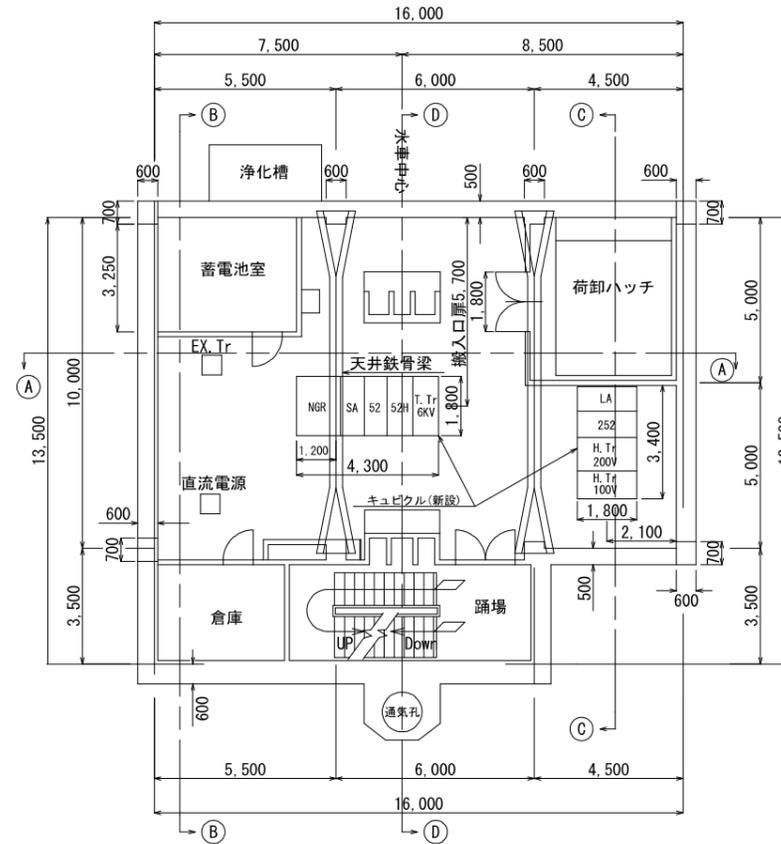


E. L. 162.85 平面図 S=1/200

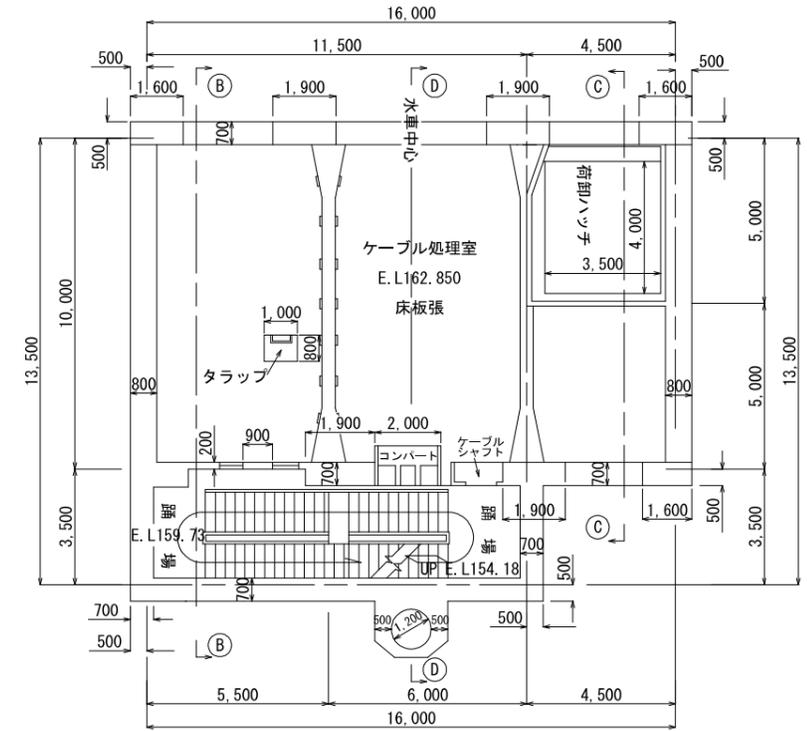


E. L. 141.80 平面図 S=1/200

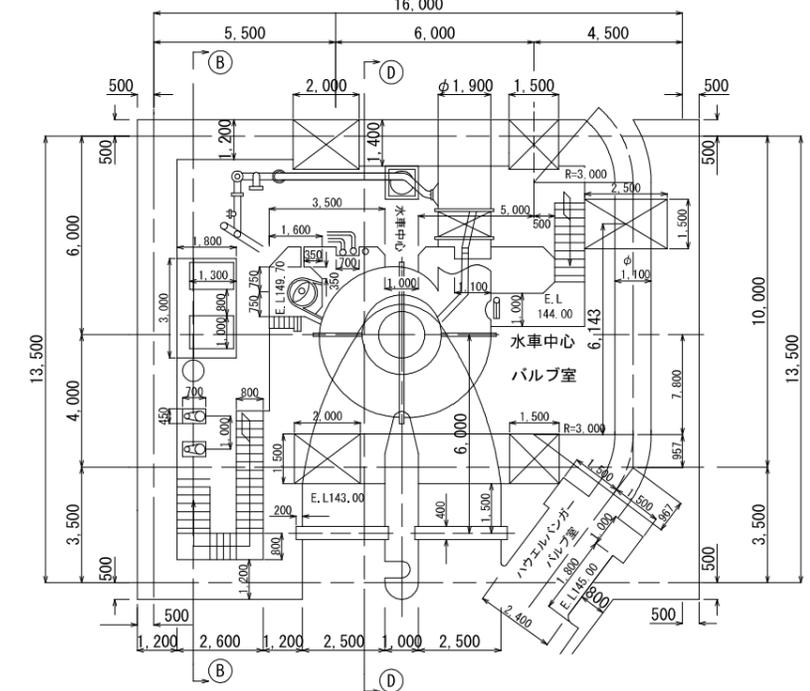

E. L. 152.30 平面図 S=1/200

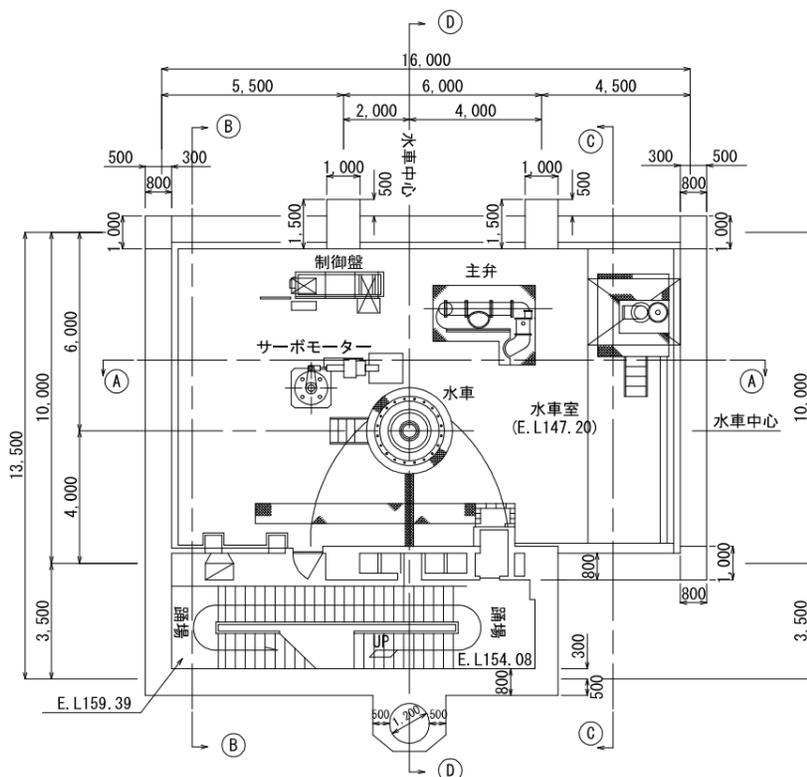


E. L. 147.20 平面図 S=1/200

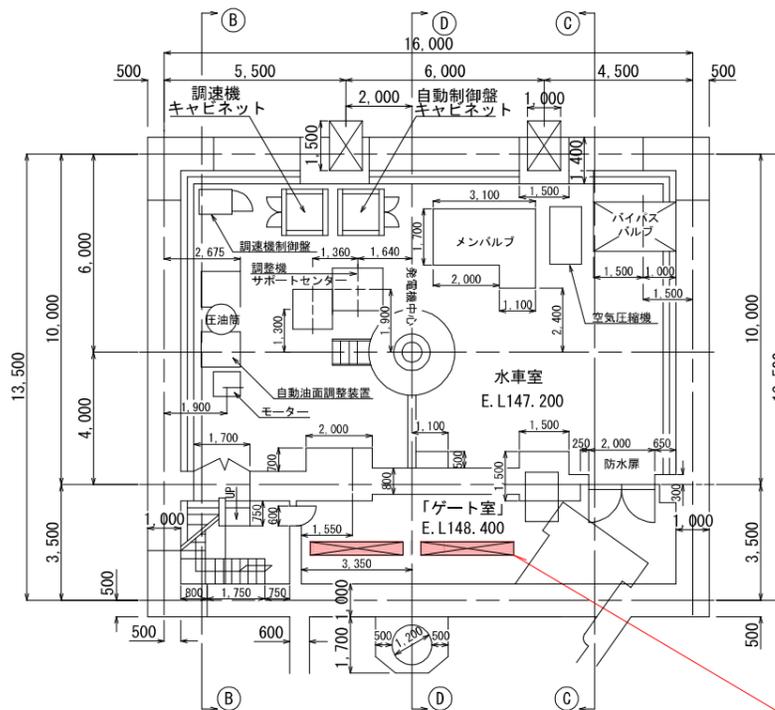

IS2-11、12
放水路制水門

業務名	胆沢第二発電所ほか水門設備等定期点検整備業務委託		
施設名	胆沢第二発電所		
設備名	発電所		
縮尺	1/200	図番	2
図題	発電所一般平面図		
岩手県企業局			

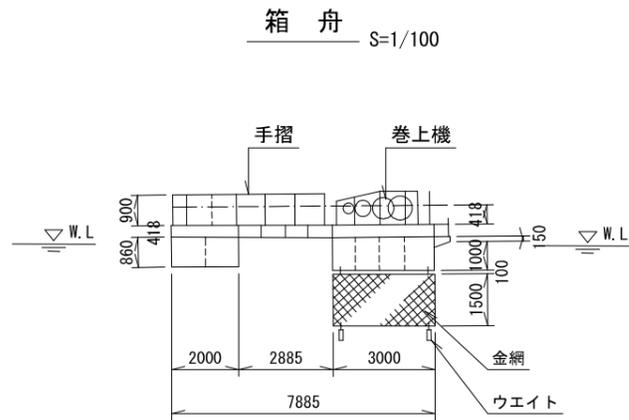

SEN-2
取水口制水門

SEN-1
取水口シリンダーゲート

和賀川

錦秋湖

中央箱舟 8500 X 4500

WL 236.50 74ヤード


WL 215.00 74ヤード

中の島側7ホーロー

上流側7ホーロー

業務名	胆沢第二発電所ほか水門設備等定期点検整備業務委託		
施設名	仙人発電所		
設備名	取水口		
縮尺	1/500	図番	4
図題	取水口平面図		
岩手県企業局			

発電所一般平面図

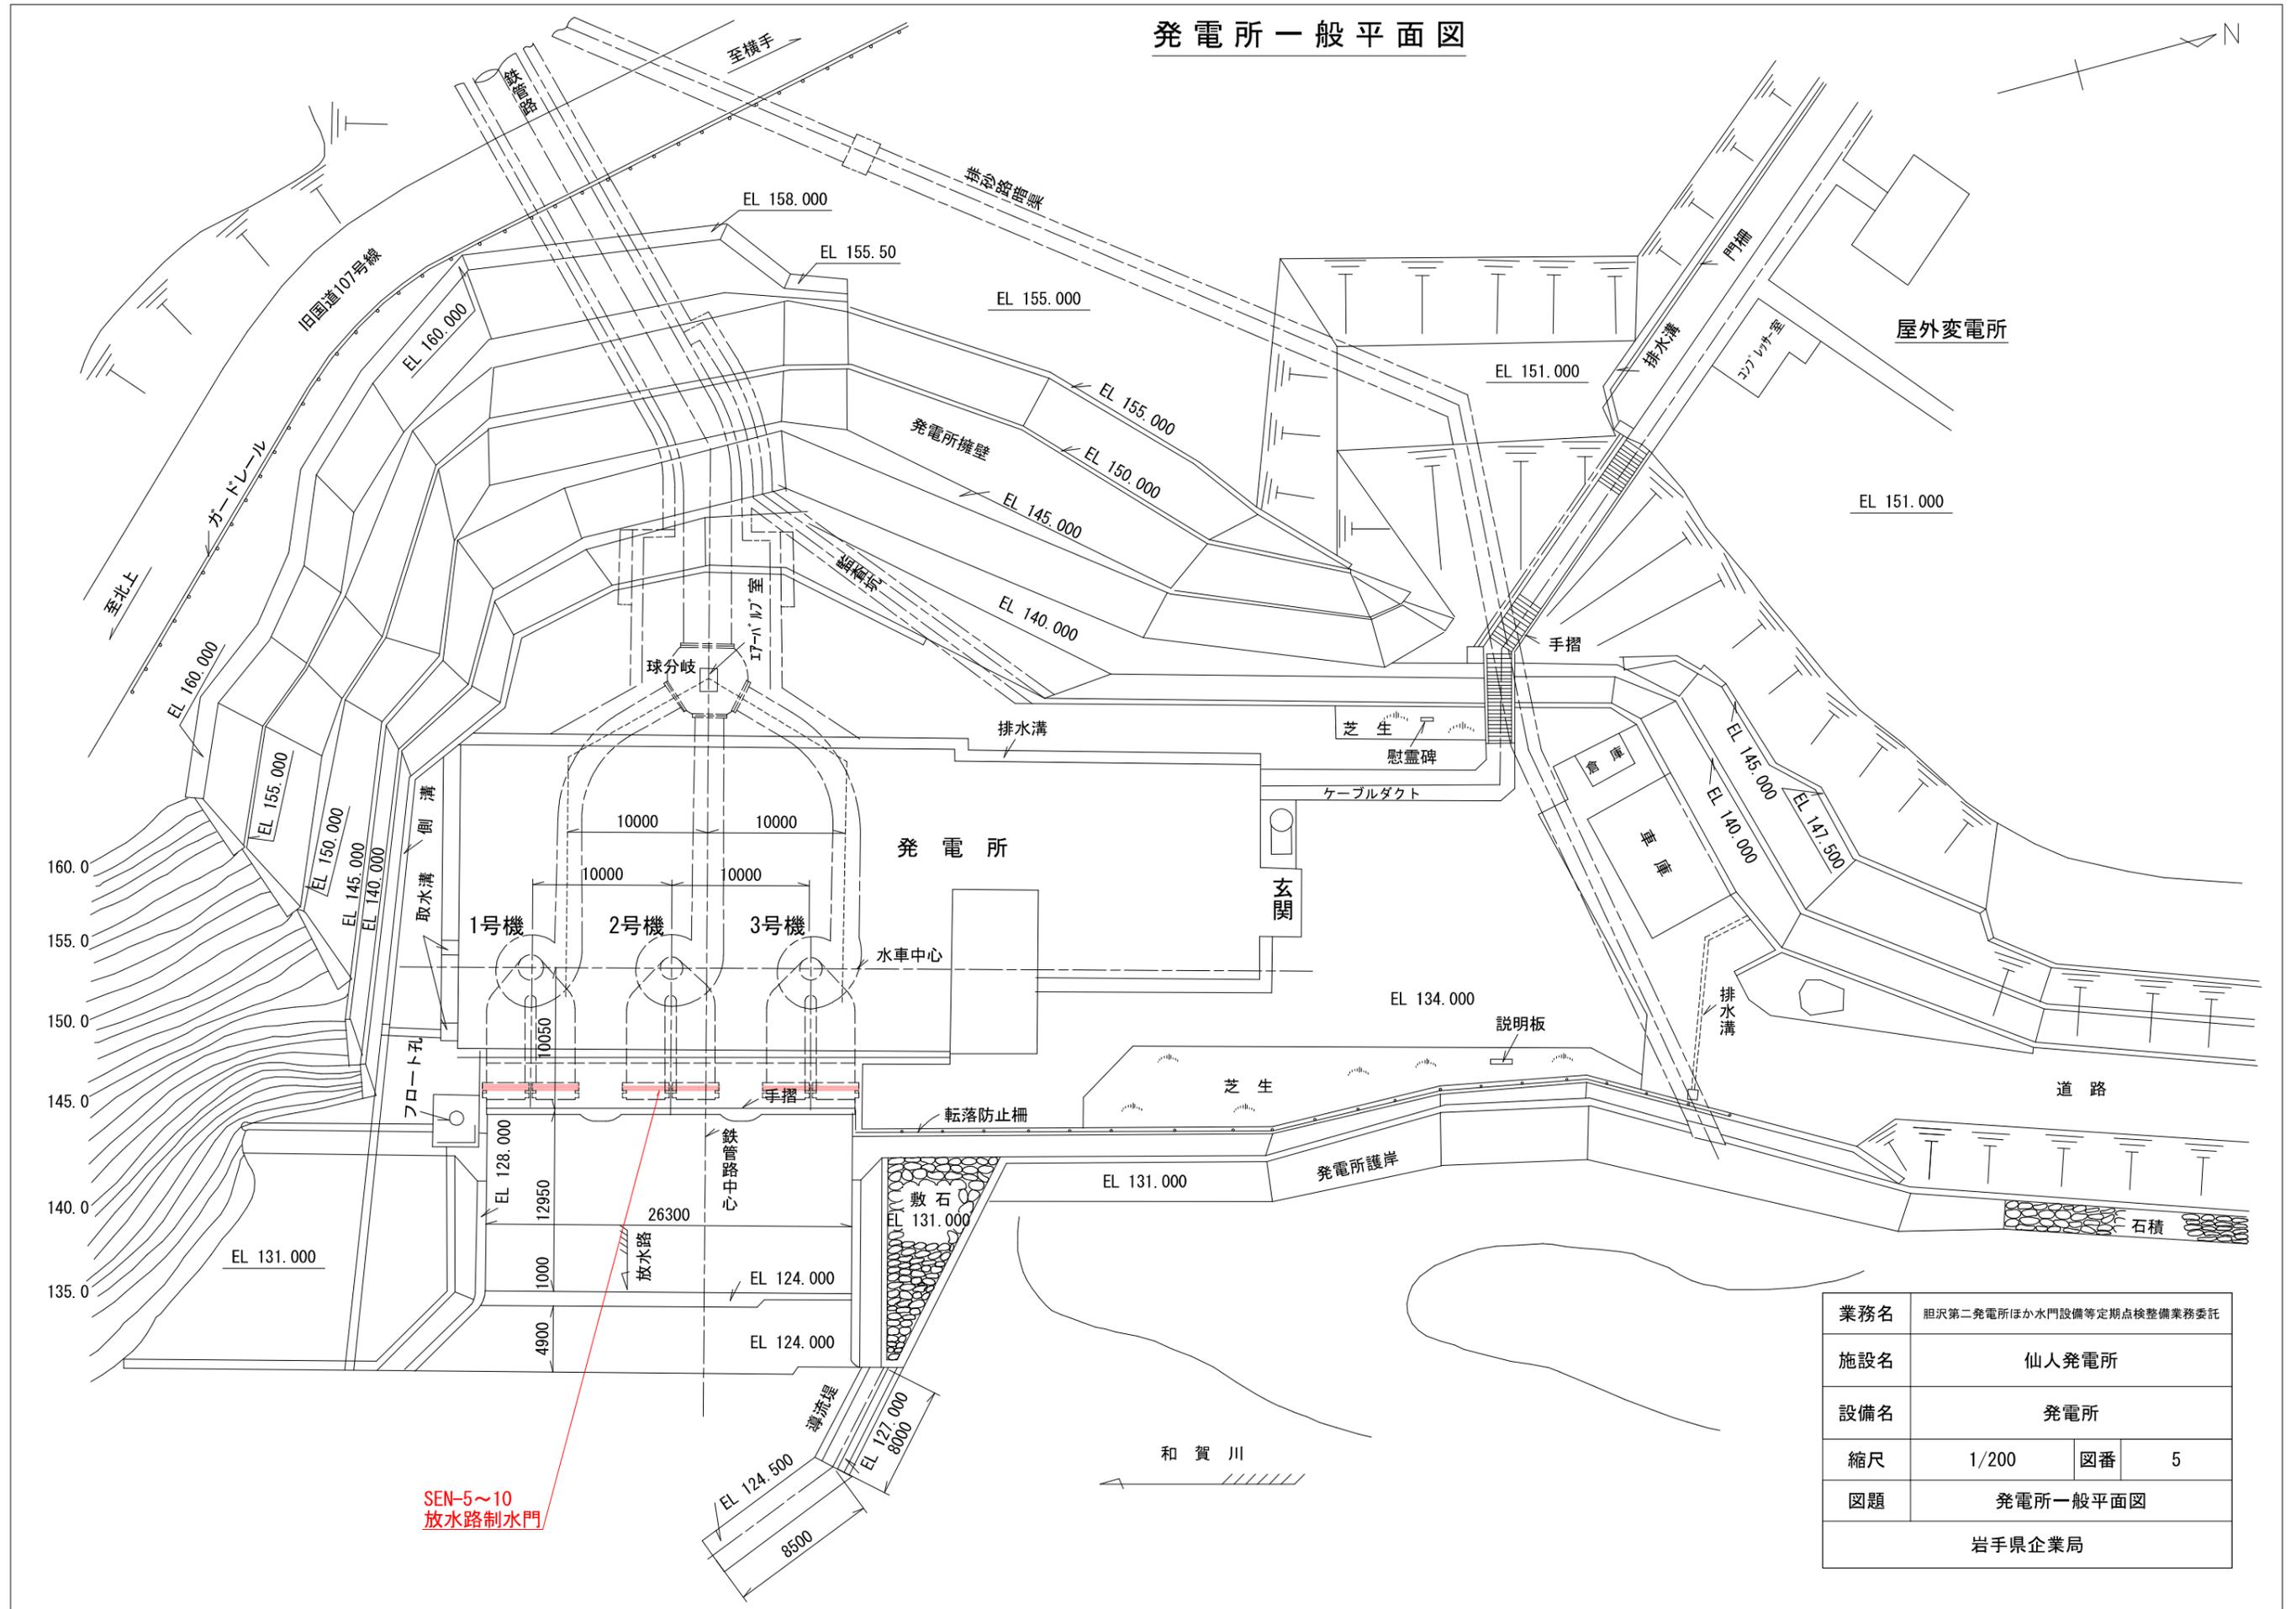


SEN-5~10
放水路制水門


業務名	胆沢第二発電所ほか水門設備等定期点検整備業務委託		
施設名	仙人発電所		
設備名	発電所		
縮尺	1/200	図番	5
図題	発電所一般平面図		
岩手県企業局			

発電所構造図(その1) S=1/200


EL 277.500平面図(発電機室)

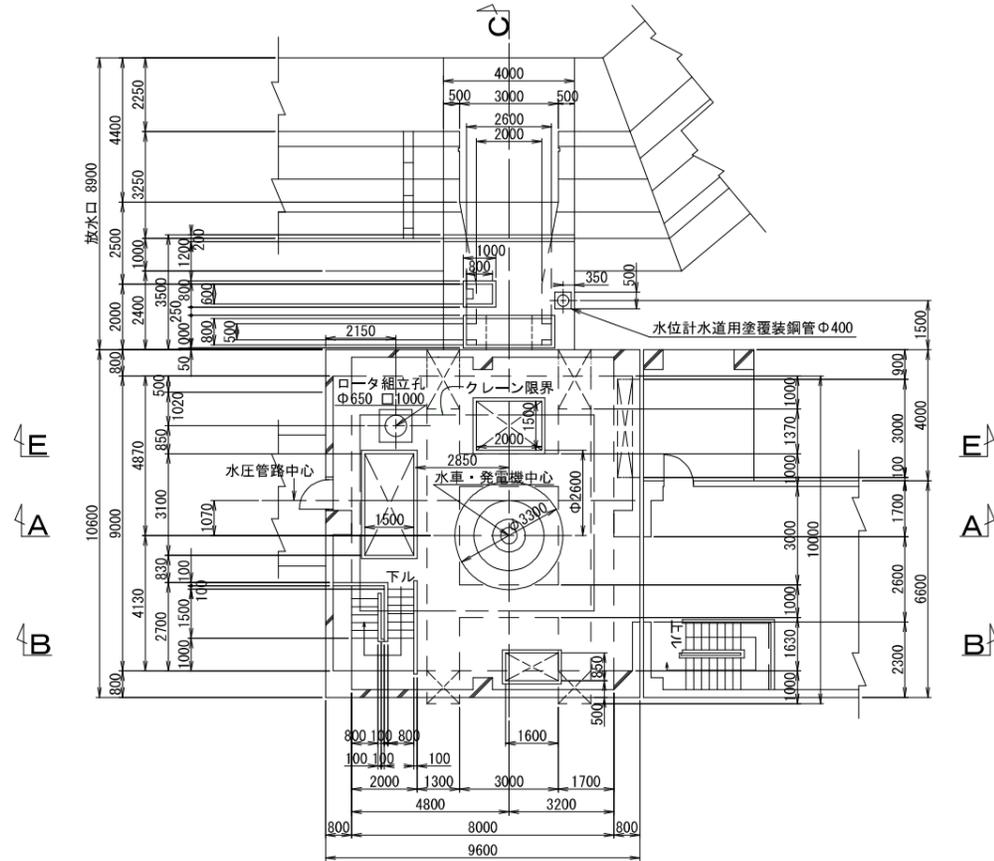


EL 273.000平面図(水車室)

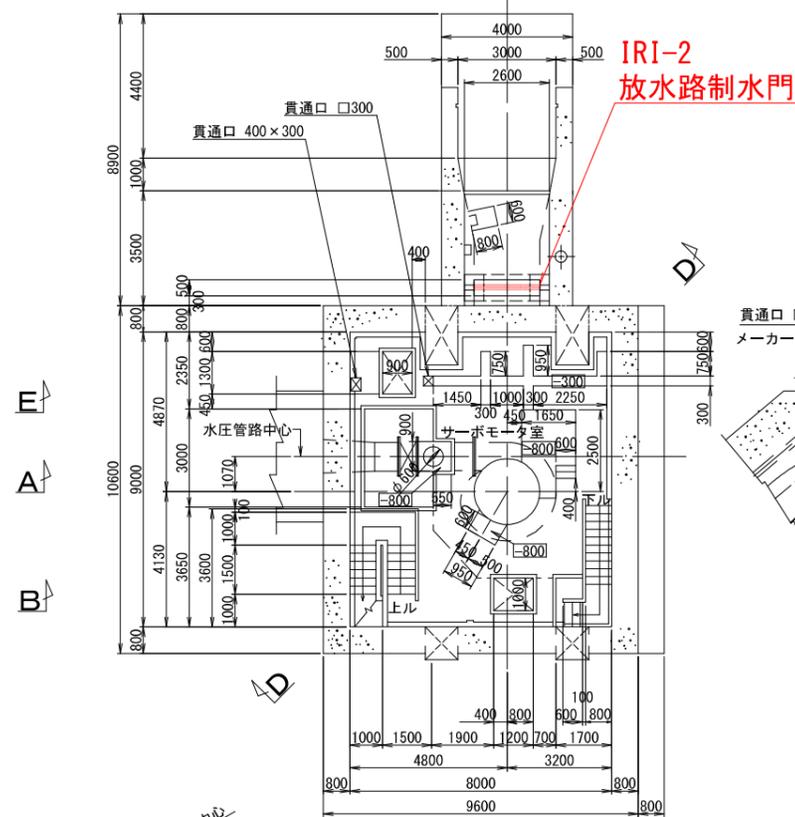


EL 270.000平面図(バルブ・補機室)

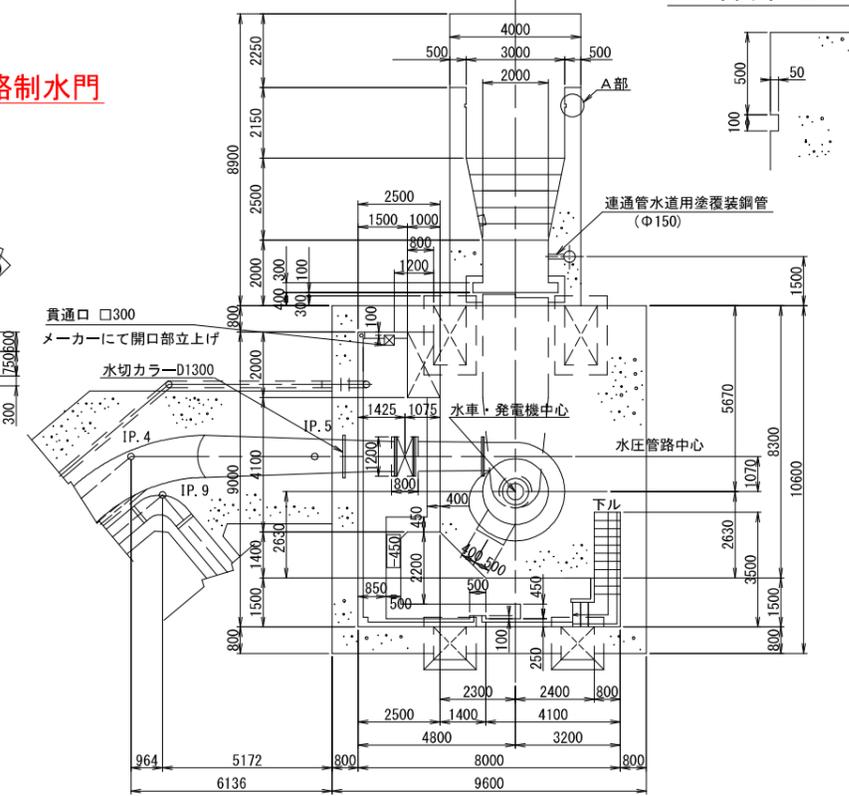


A部詳細図 S=1/40

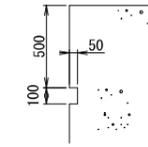


A-A断面

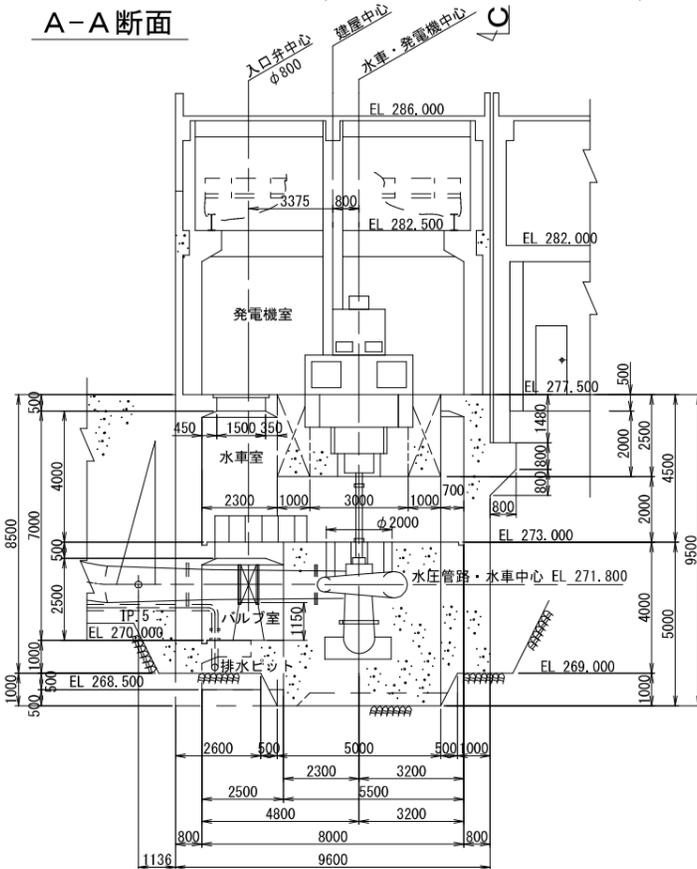


B-B断面

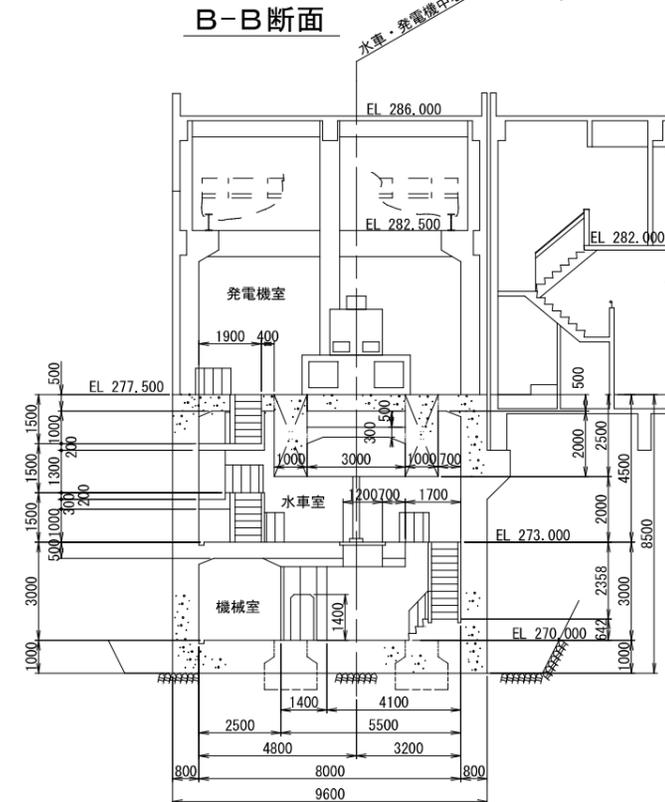

業務名	胆沢第二発電所ほか水門設備等定期点検整備業務委託		
施設名	入畑発電所		
設備名	発電所		
縮尺	図示	図番	7
図題	発電所構造図		
岩手県企業局			

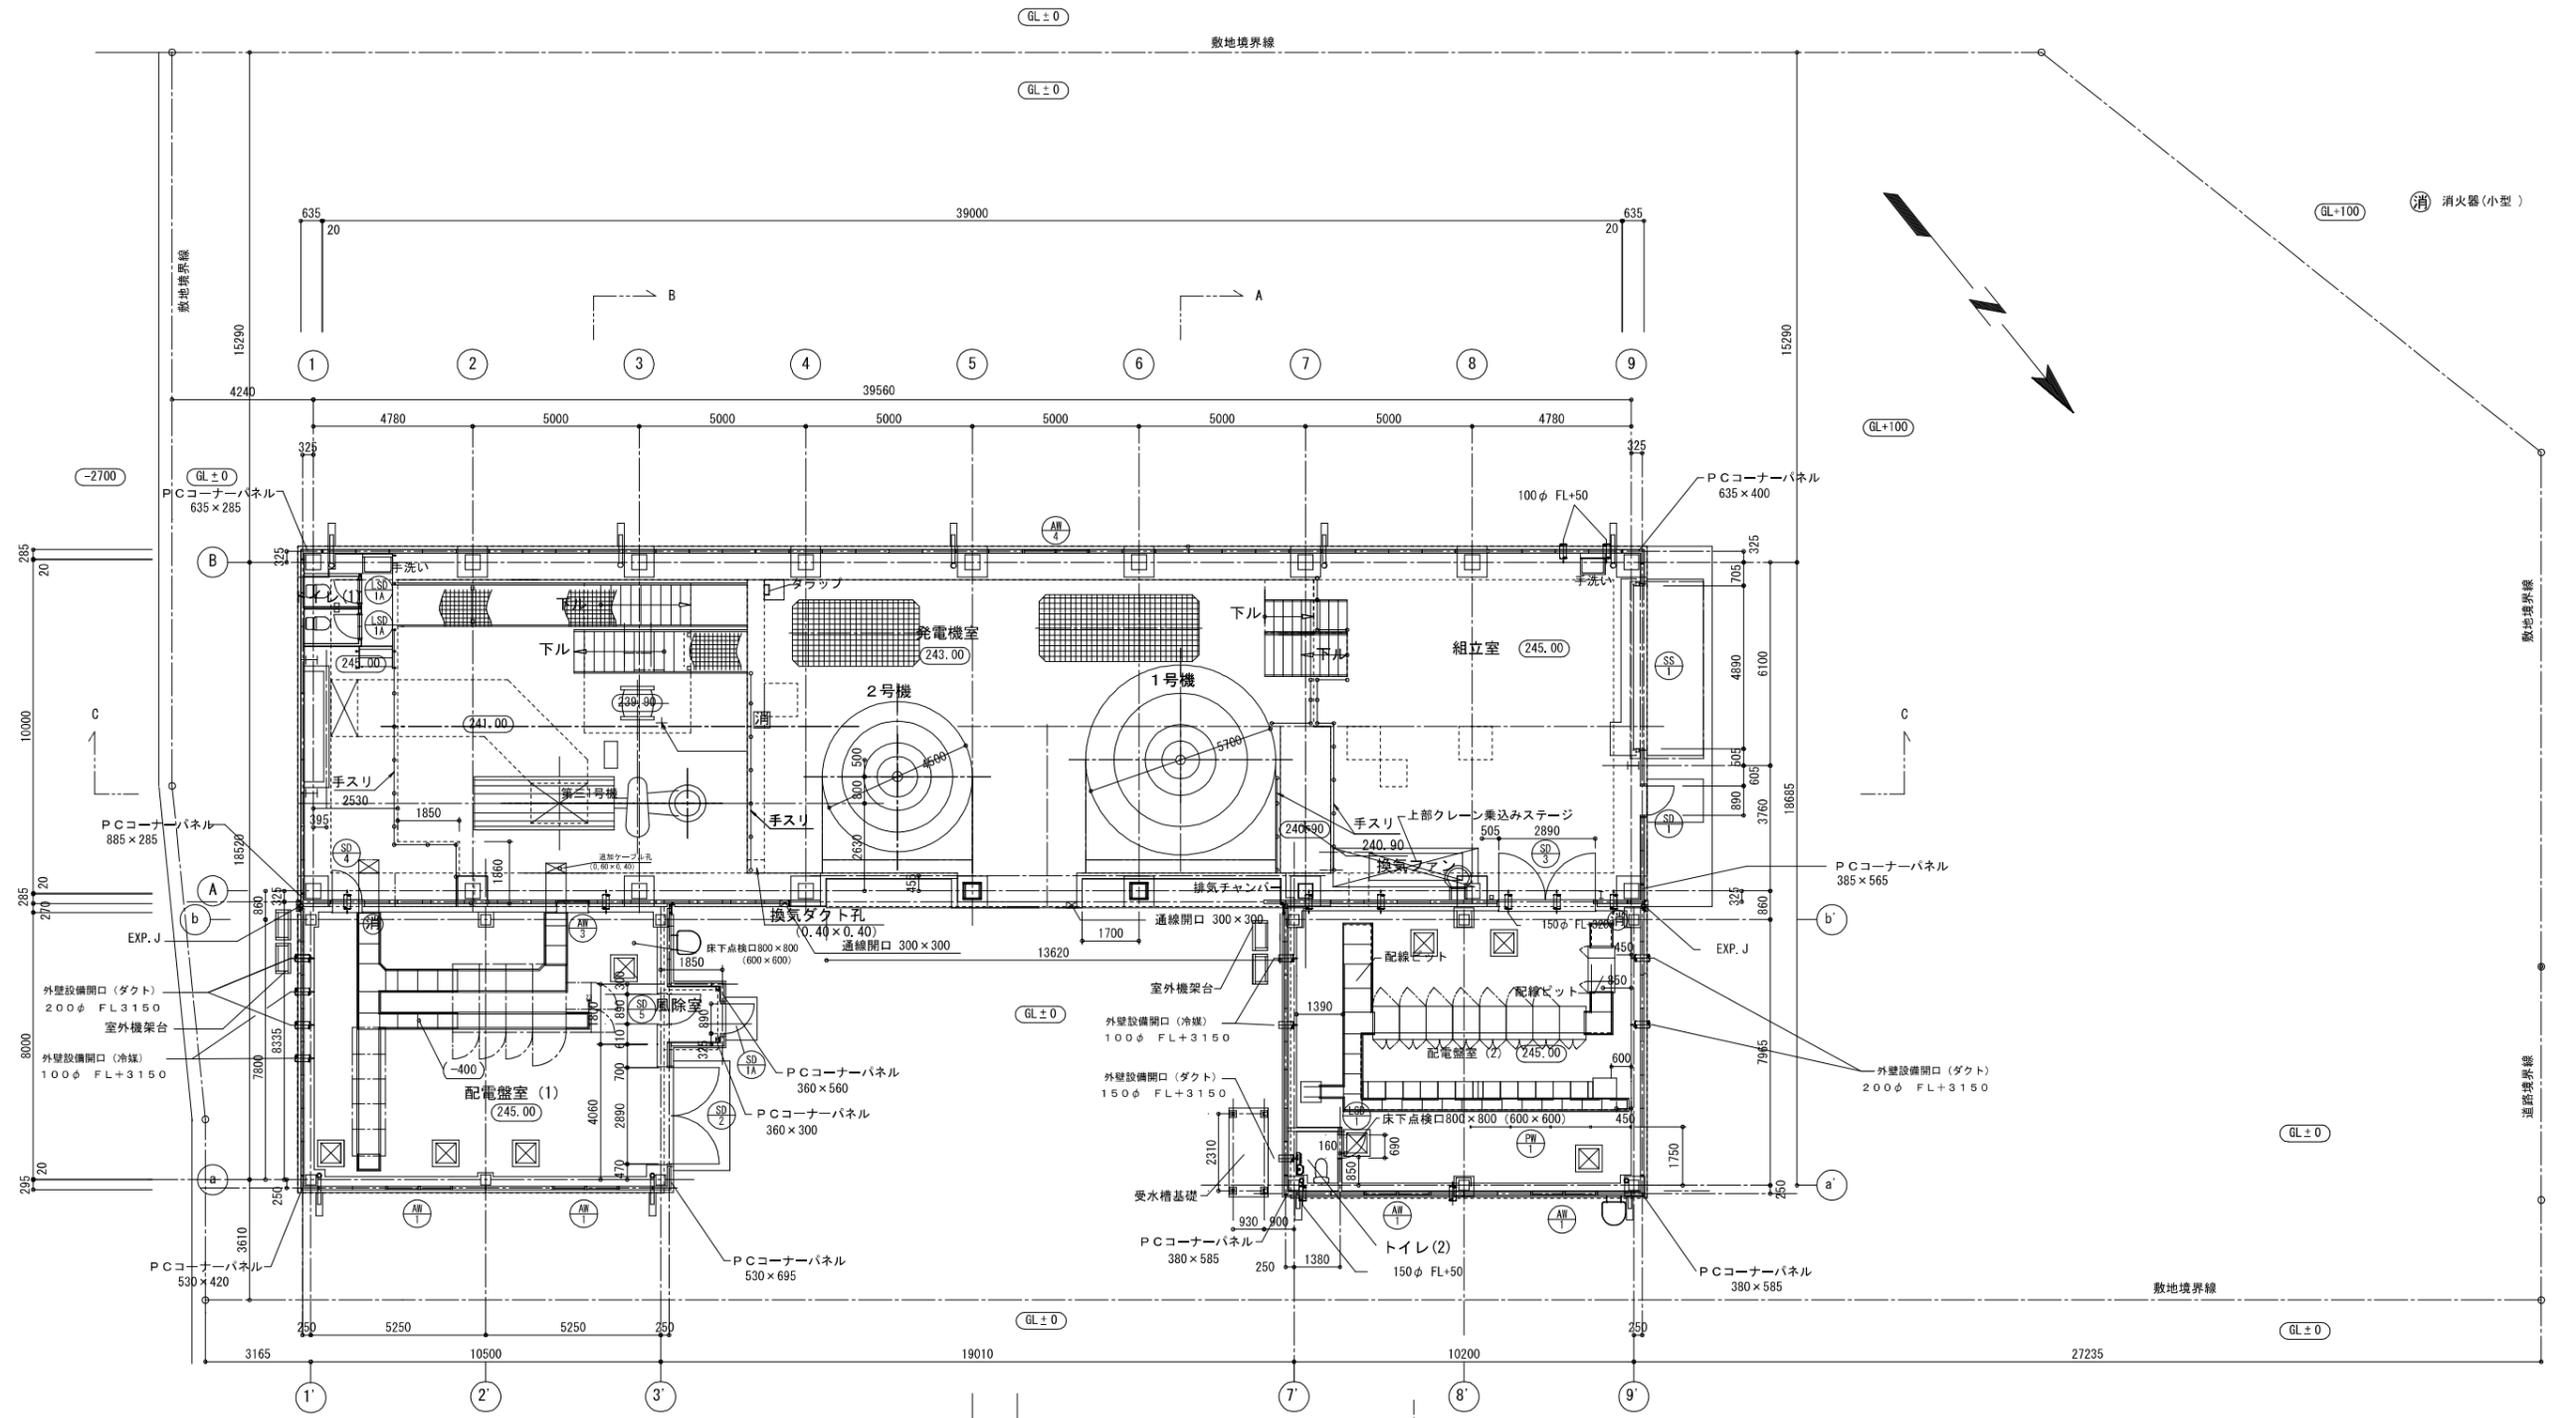

IS3-1
放水路制水門

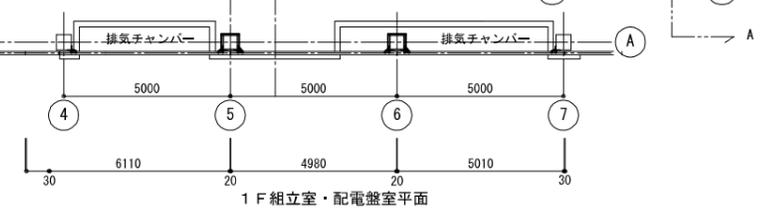

業務名	胆沢第二発電所ほか水門設備等定期点検整備業務委託		
施設名	胆沢第三発電所		
設備名	発電所		
縮尺	1/100	図番	8
図題	発電所一般平面図		
岩手県企業局			