

松川発電所ほか
取水設備等維持管理業務委託

図面集


令和8年度

岩手県企業局 施設総合管理所

目 次


発電施設位置図（巡視点検等作業対象箇所）	1 - 1 ~ 1 3
松川発電所 竹竿撤去・設置作業対象箇所	2 - 1 ~ 2
松川発電所 側溝・枡清掃作業対象箇所	3 - 1 ~ 6
松川発電所 除草作業対象箇所	4 - 1 ~ 7
柏台発電所 竹竿撤去・設置作業対象箇所	5 - 1
柏台発電所 側溝・枡清掃作業対象箇所	6 - 1 ~ 8
柏台発電所 除草作業対象箇所	7 - 1 ~ 9
北ノ又第三発電所 除草作業対象箇所	8 - 1
北ノ又第三発電所 竹竿撤去・設置作業対象箇所	8 - 2

発電施設位置図

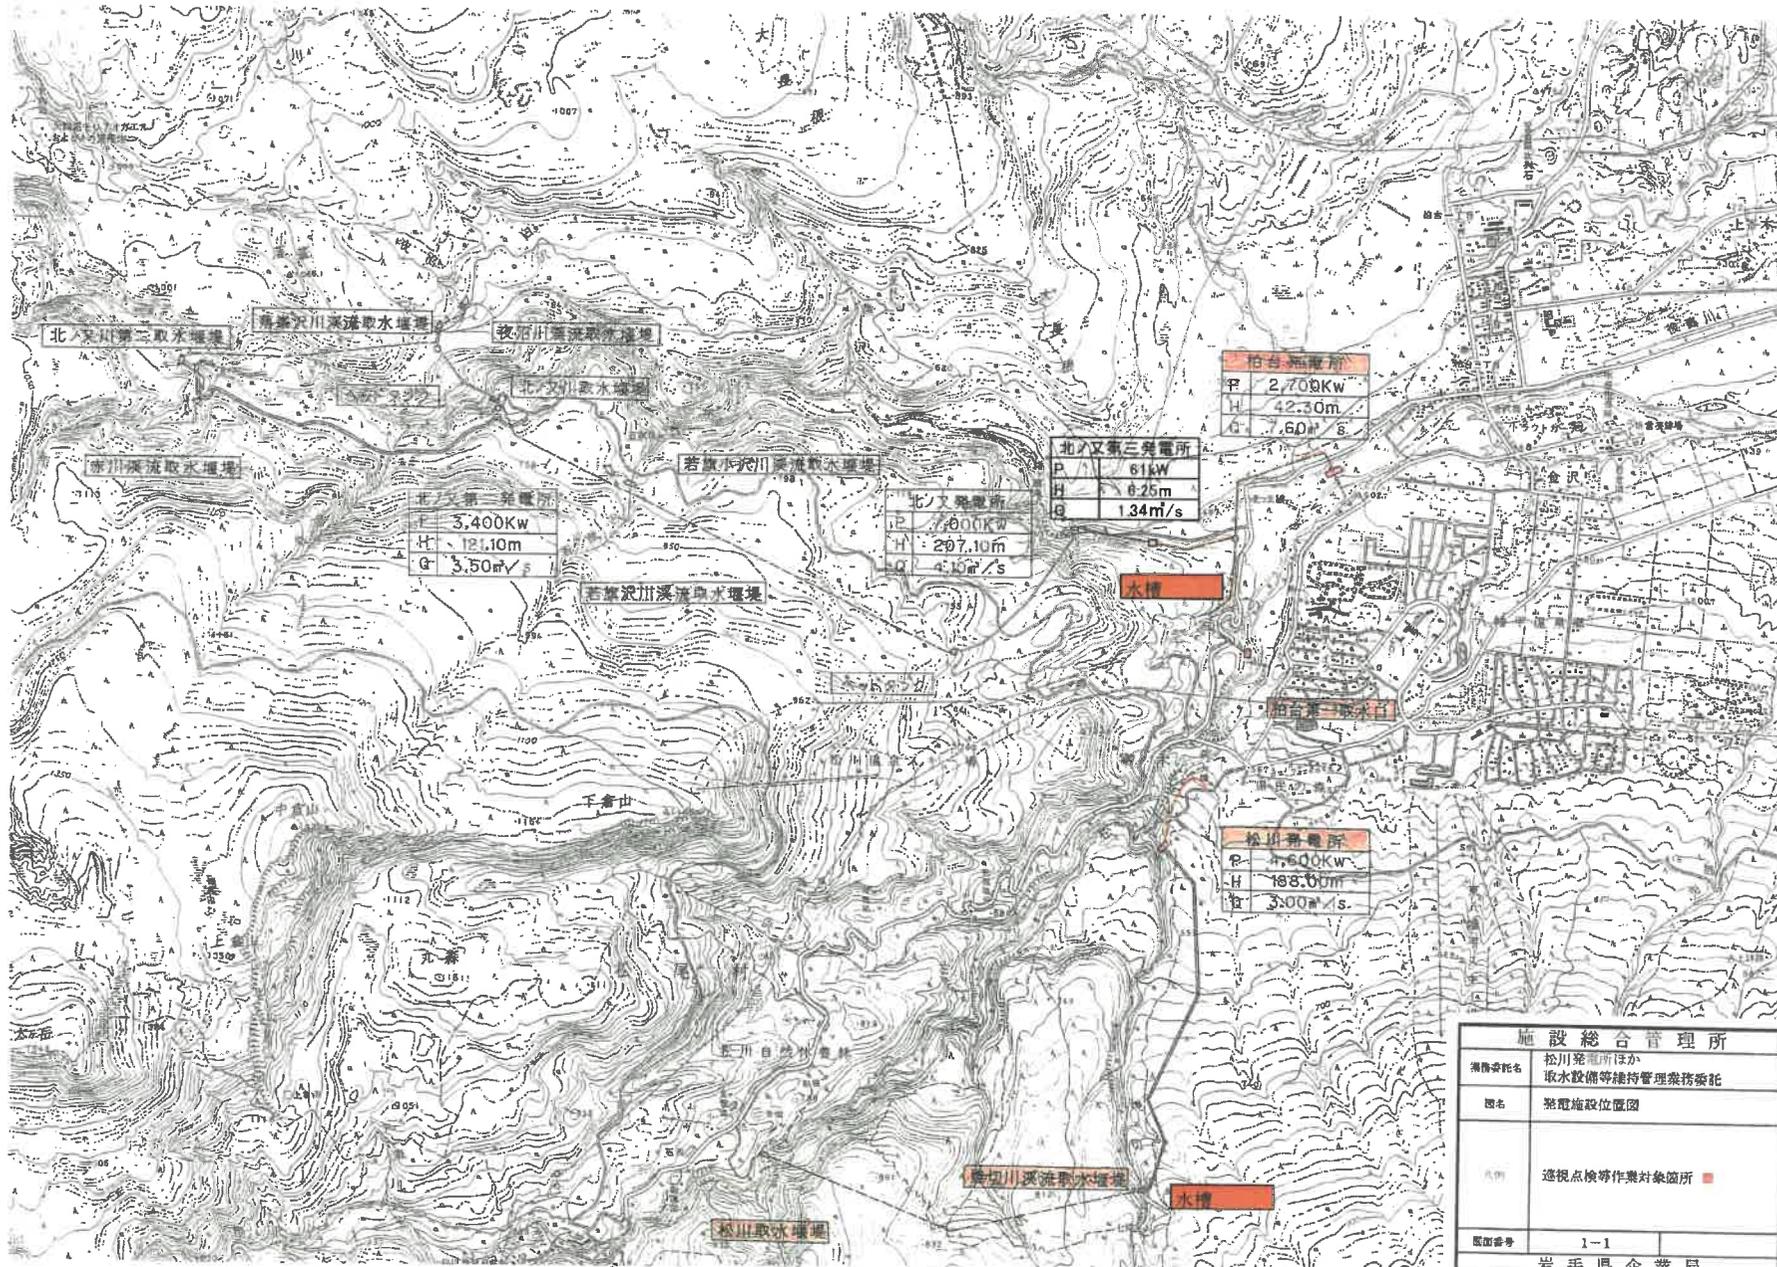


施設総合管理所	
業務委託名	松川発電所ほか 取水設備等維持管理業務委託
図名	発電施設位置図
凡例	選視点検等作業対象箇所 ■
図面番号	1-1
岩手県企業局	


松川取水堰堤平面図 S=1:1,000

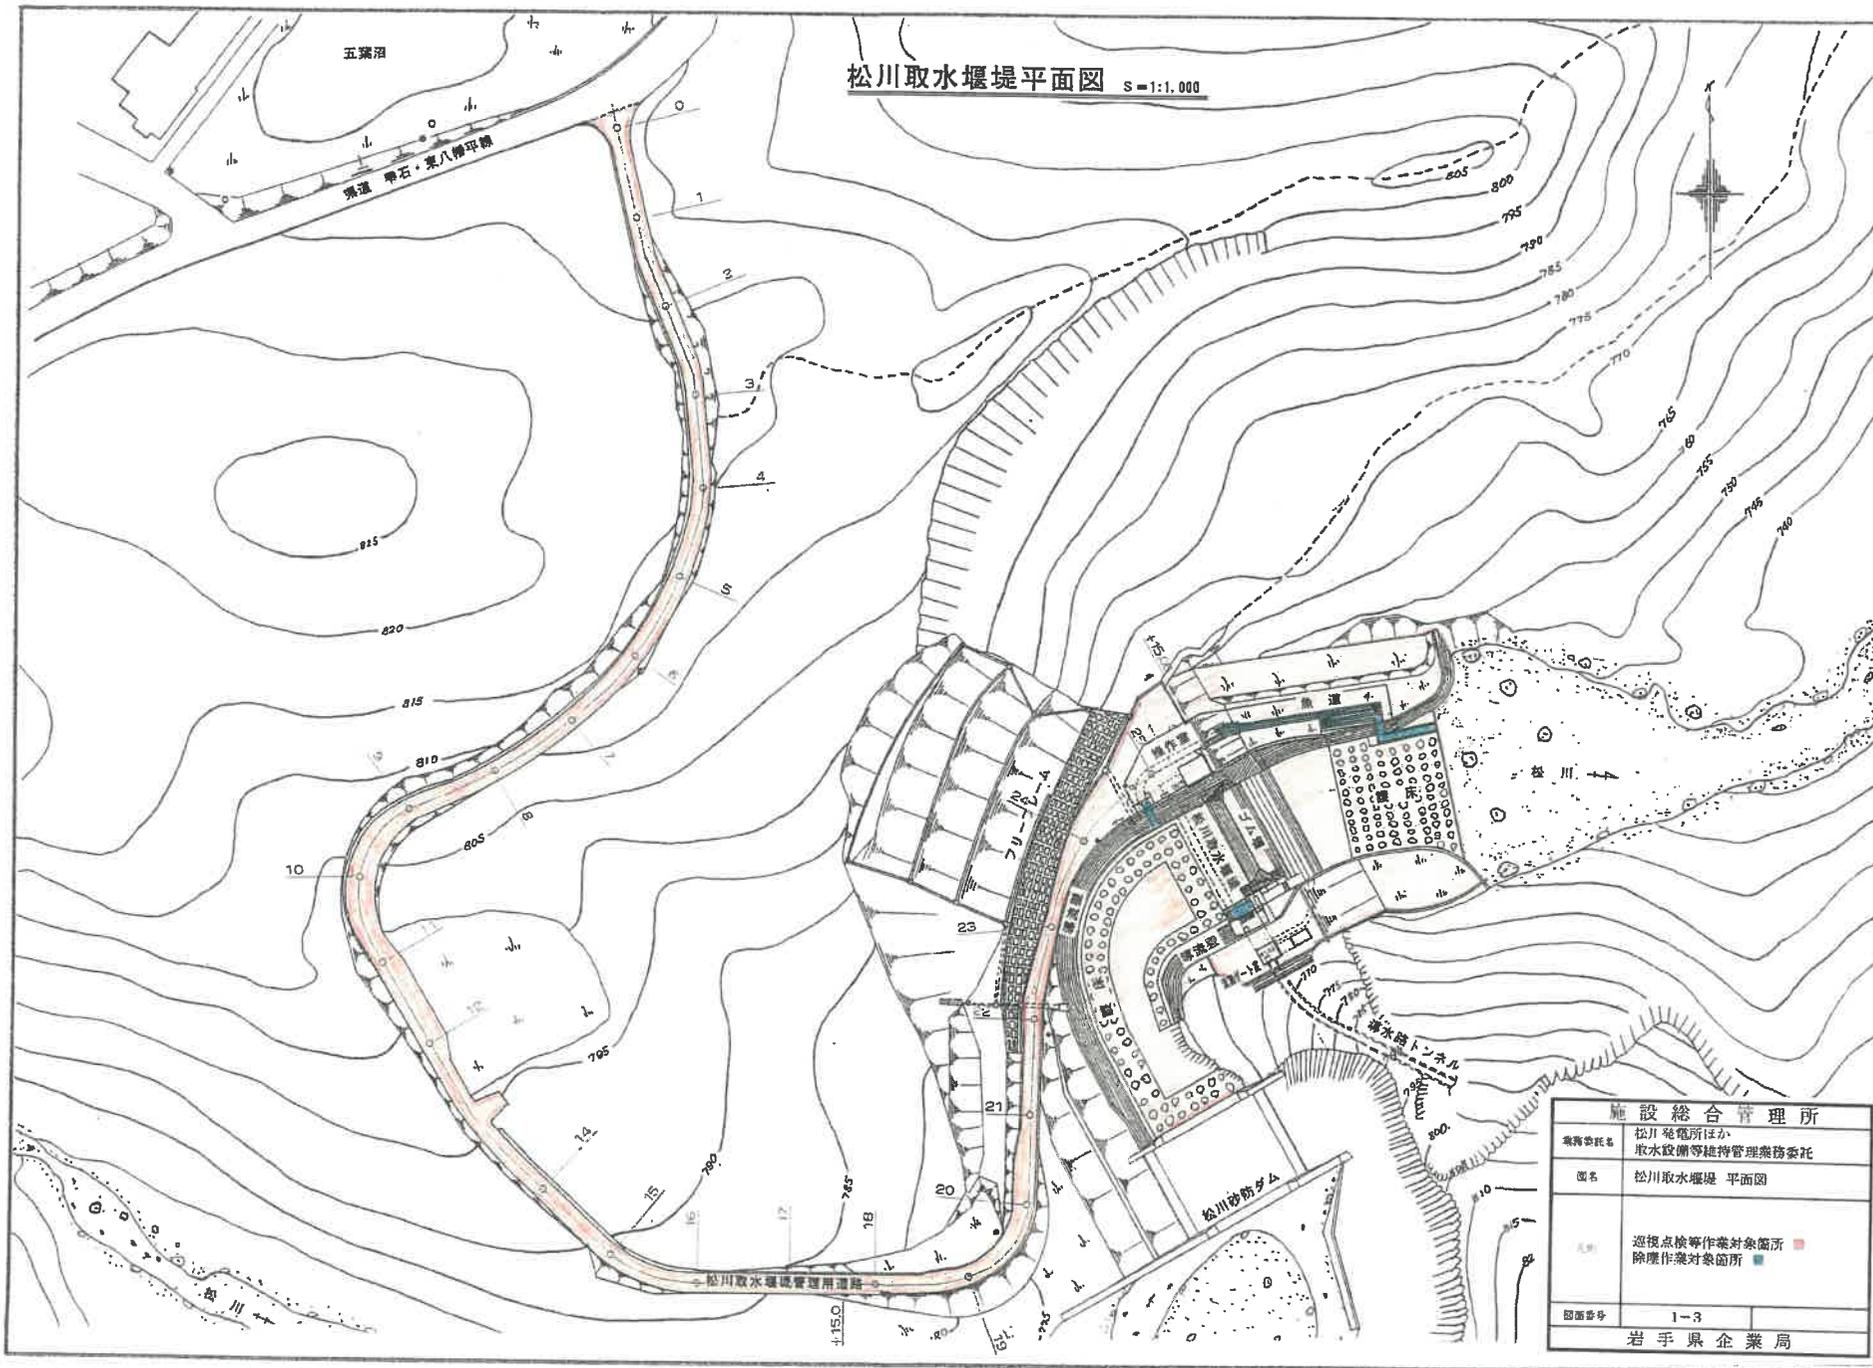


施設総合管理所	
業務委託先	松川 発電所ほか 取水設備等維持管理業務委託
図名	松川取水堰堤 平面図
凡例	遊視点検等作業対象箇所 ■ 除塵作業対象箇所 ■
図面番号	1-3
岩手県企業局	

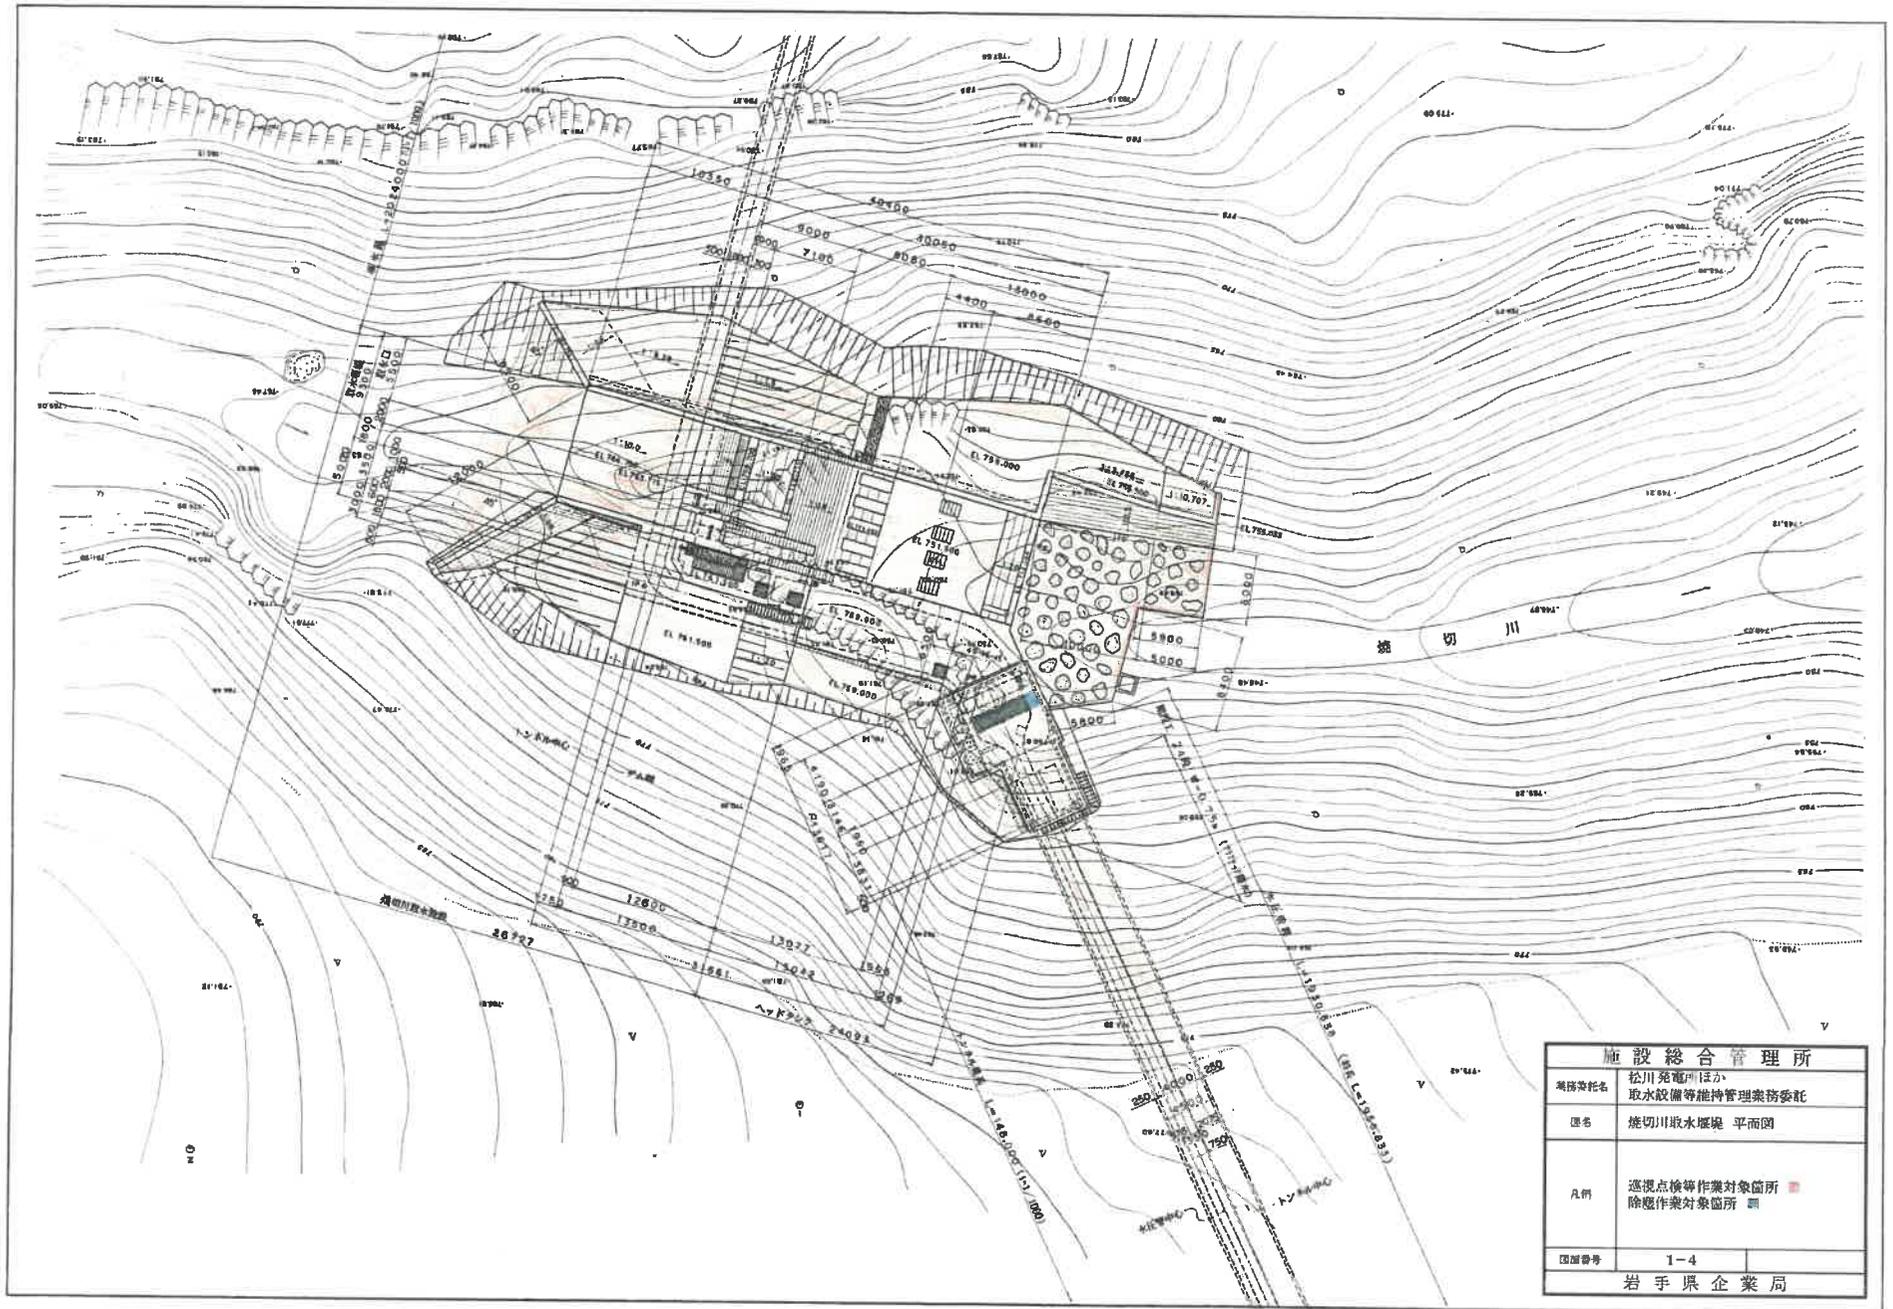


施設総合管理所	
業務委託名	松川発電所ほか 取水設備等維持管理業務委託
図名	焼切川取水堰堤 平面図
凡例	巡視点検等作業対象箇所 ■ 除塵作業対象箇所 □
図面番号	1-4
岩手県企業局	

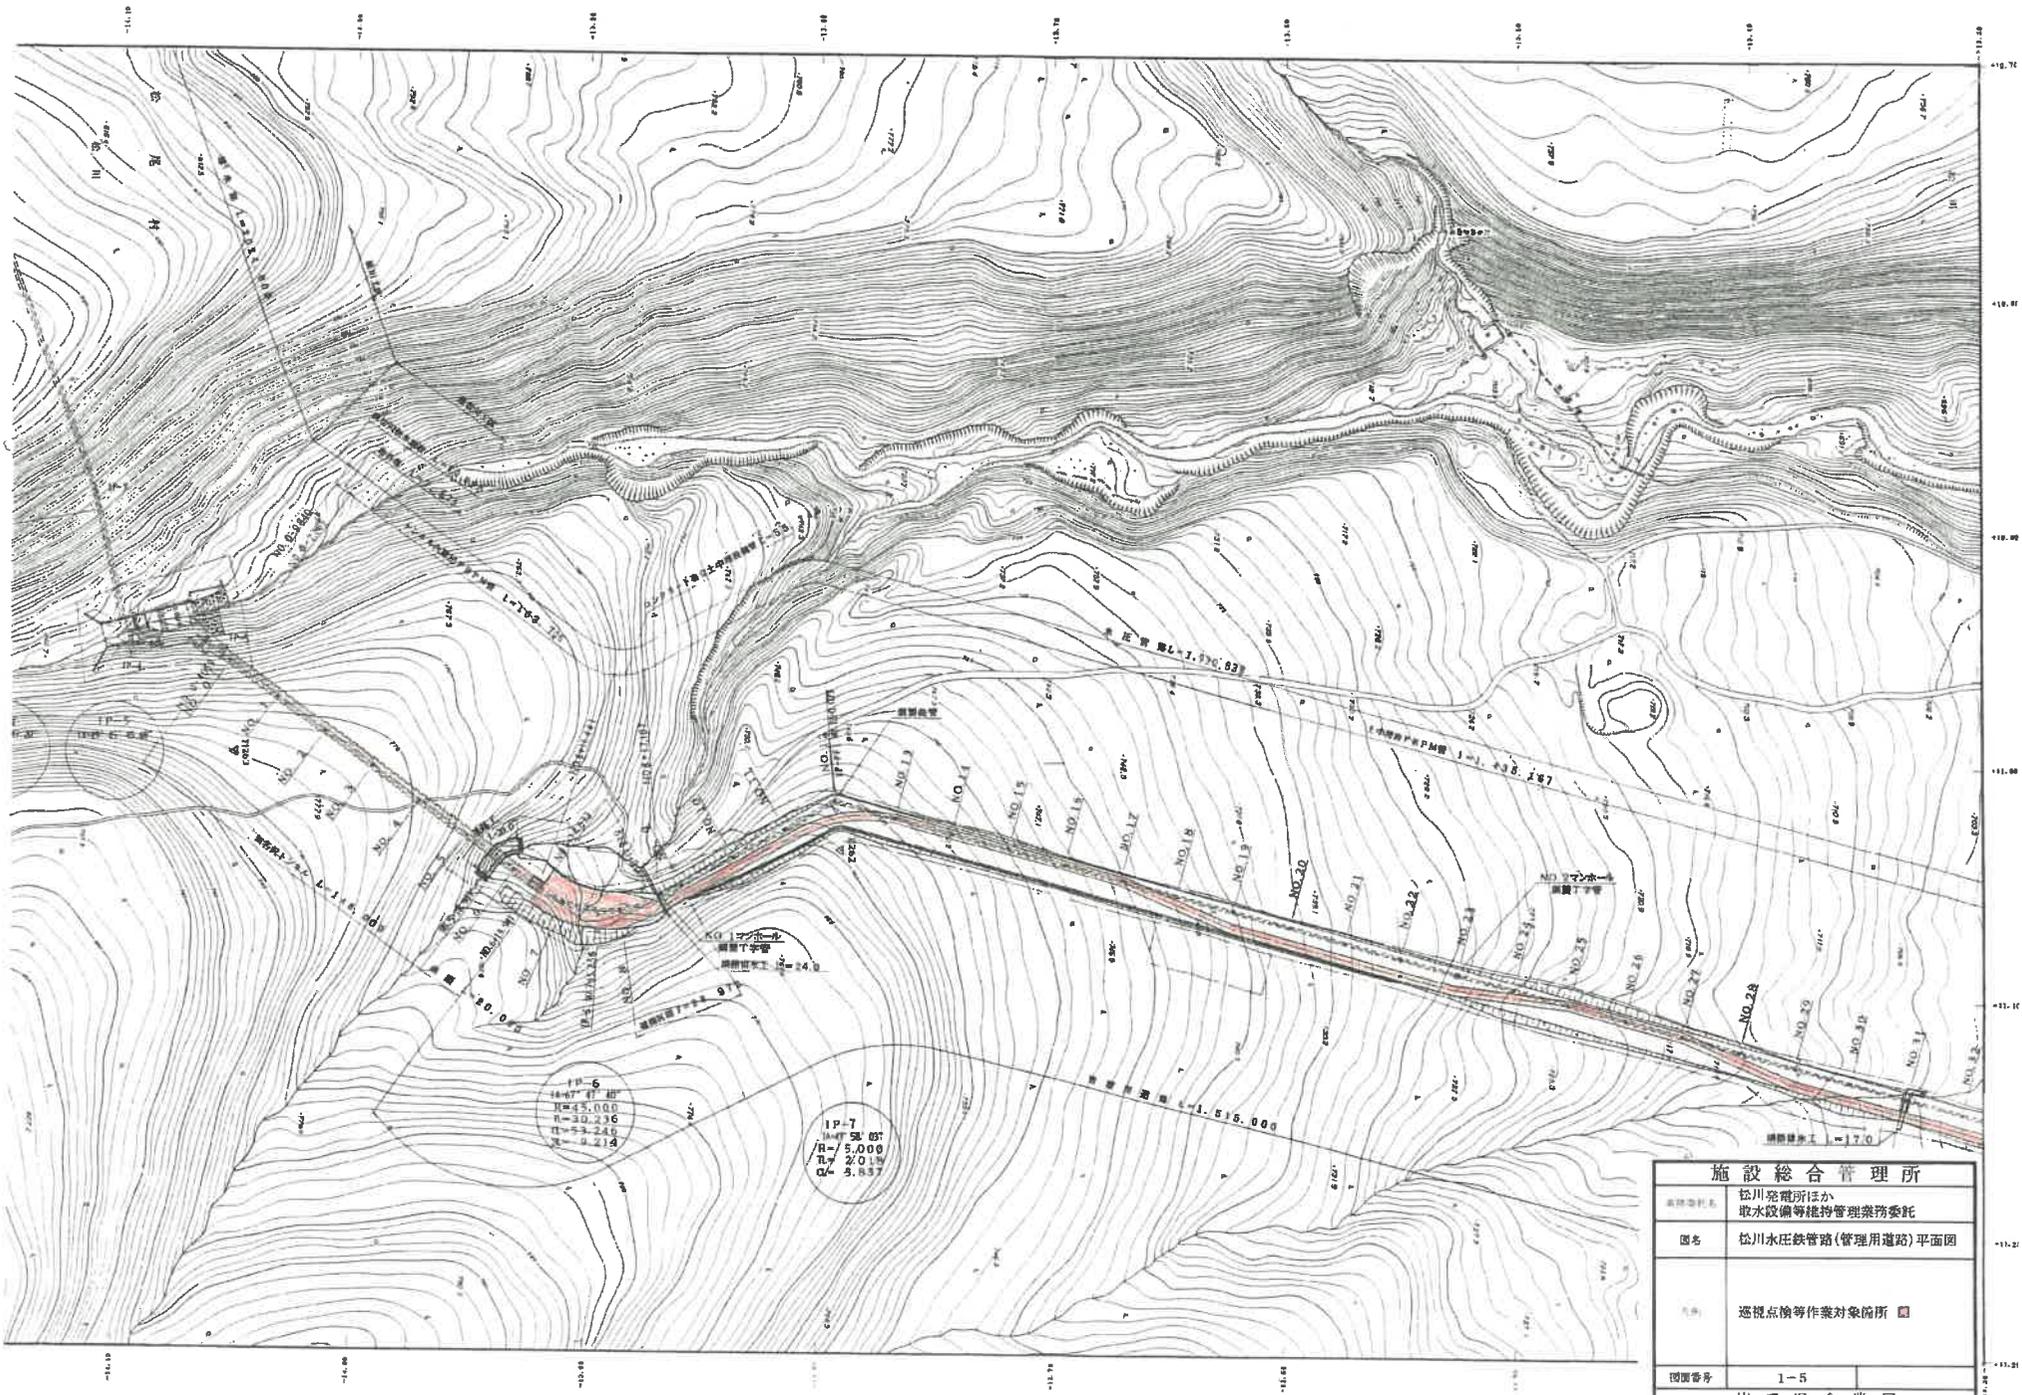


施設総合管理所	
委託会社名	松川発電所ほか 取水設備等維持管理業務委託
図名	松川水匠鉄管路(管理用道路)平面図
対象	遠視点検等作業対象箇所 〇
図面番号	1-5
岩手県企業局	

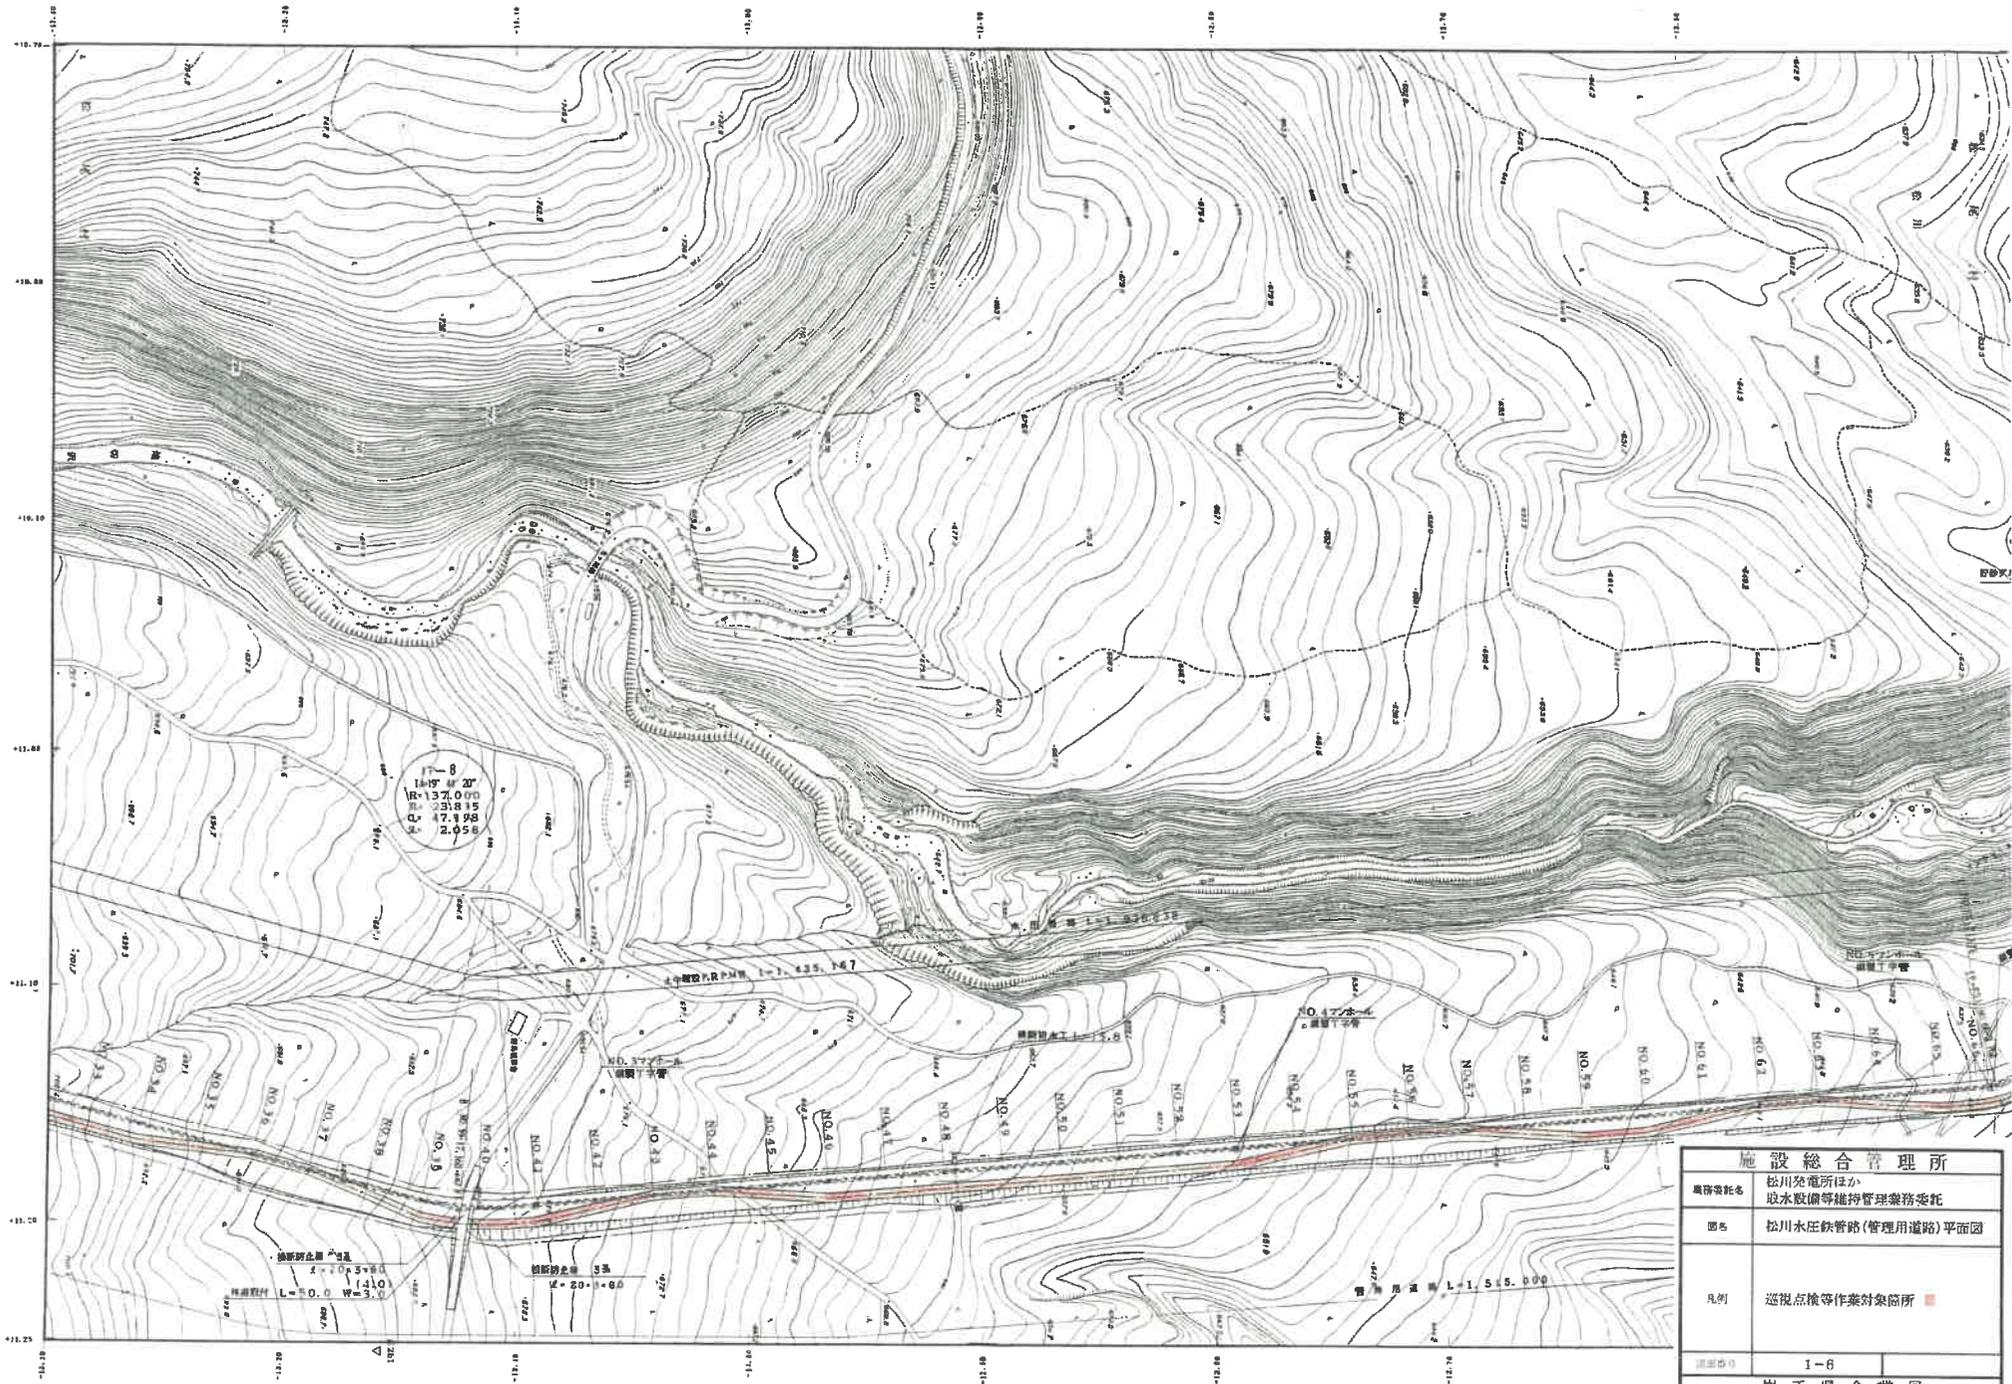

施設総合管理所	
業務委託名	松川発電所ほか 取水設備等維持管理業務委託
図名	松川水圧鉄管路(管理用道路)平面図
凡例	巡視点検等作業対象箇所 ■
縮尺	1-6
岩手県企業局	

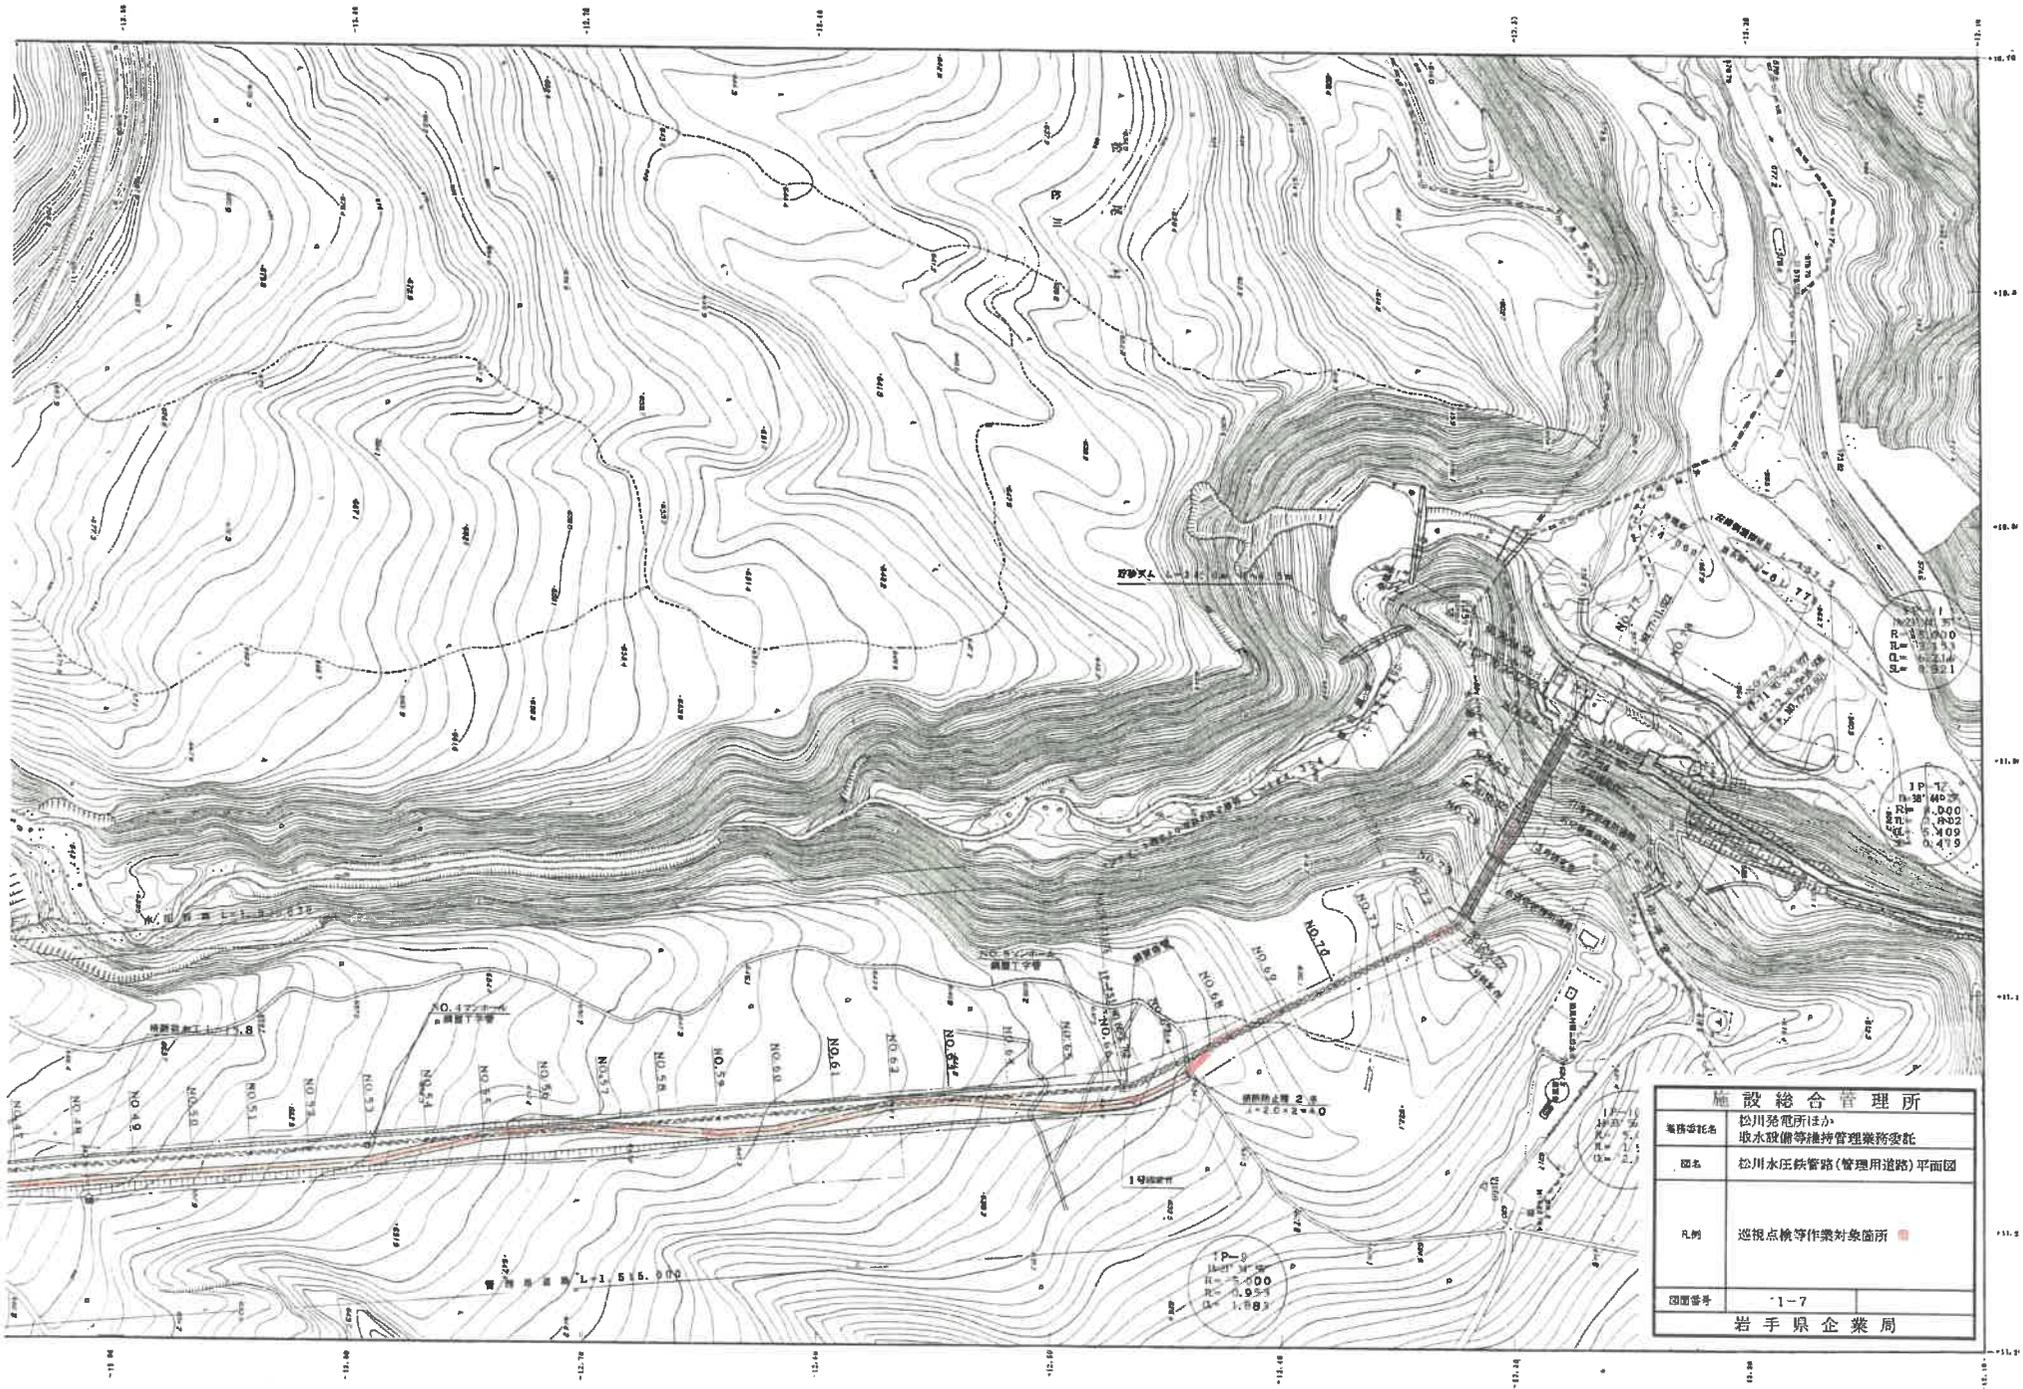

施設総合管理所	
業務委託名	松川発電所ほか 取水設備等維持管理業務委託
図名	松川水圧鉄管路(管理用道路)平面図
R.例	巡視点検等作業対象箇所 ■
図面番号	1-7
岩手県企業局	

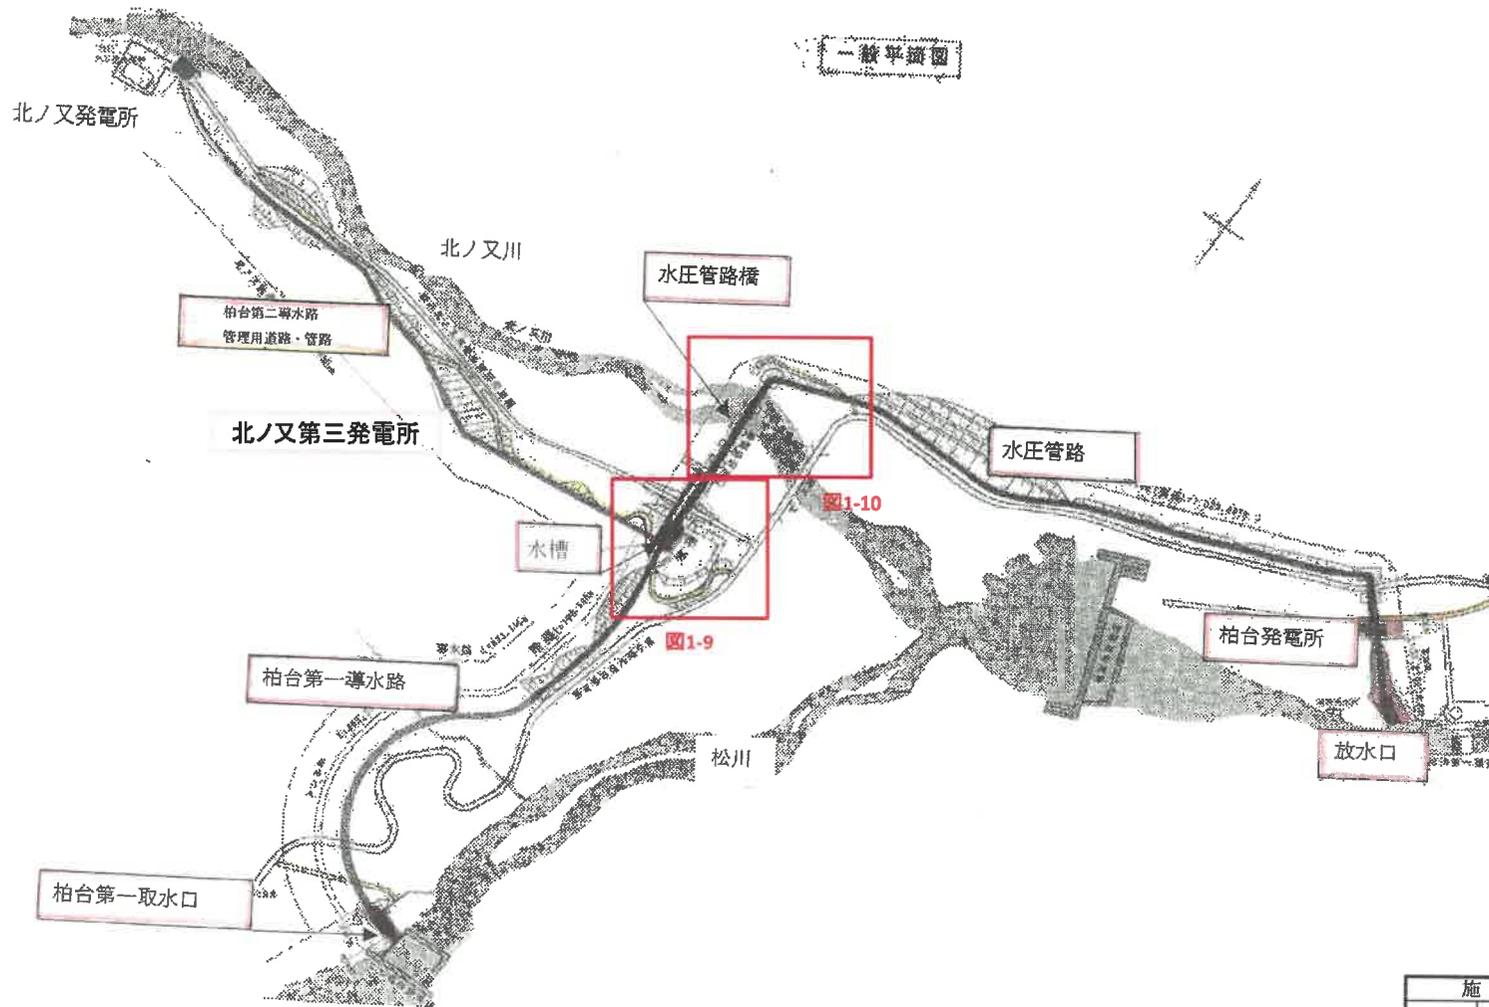

施設総合管理所	
管理委託名	松川発電所ほか 取水設備等維持管理業務委託
図名	柏台発電所取水設備 平面図
凡例	巡視点検等作業対象箇所 取水口、管路、水槽、発電所、放水口 ■ 管理用道路 ■
図面番号	1-8
岩手県企業局	

ヘッドタンク管理用道路平面図
S=1:200


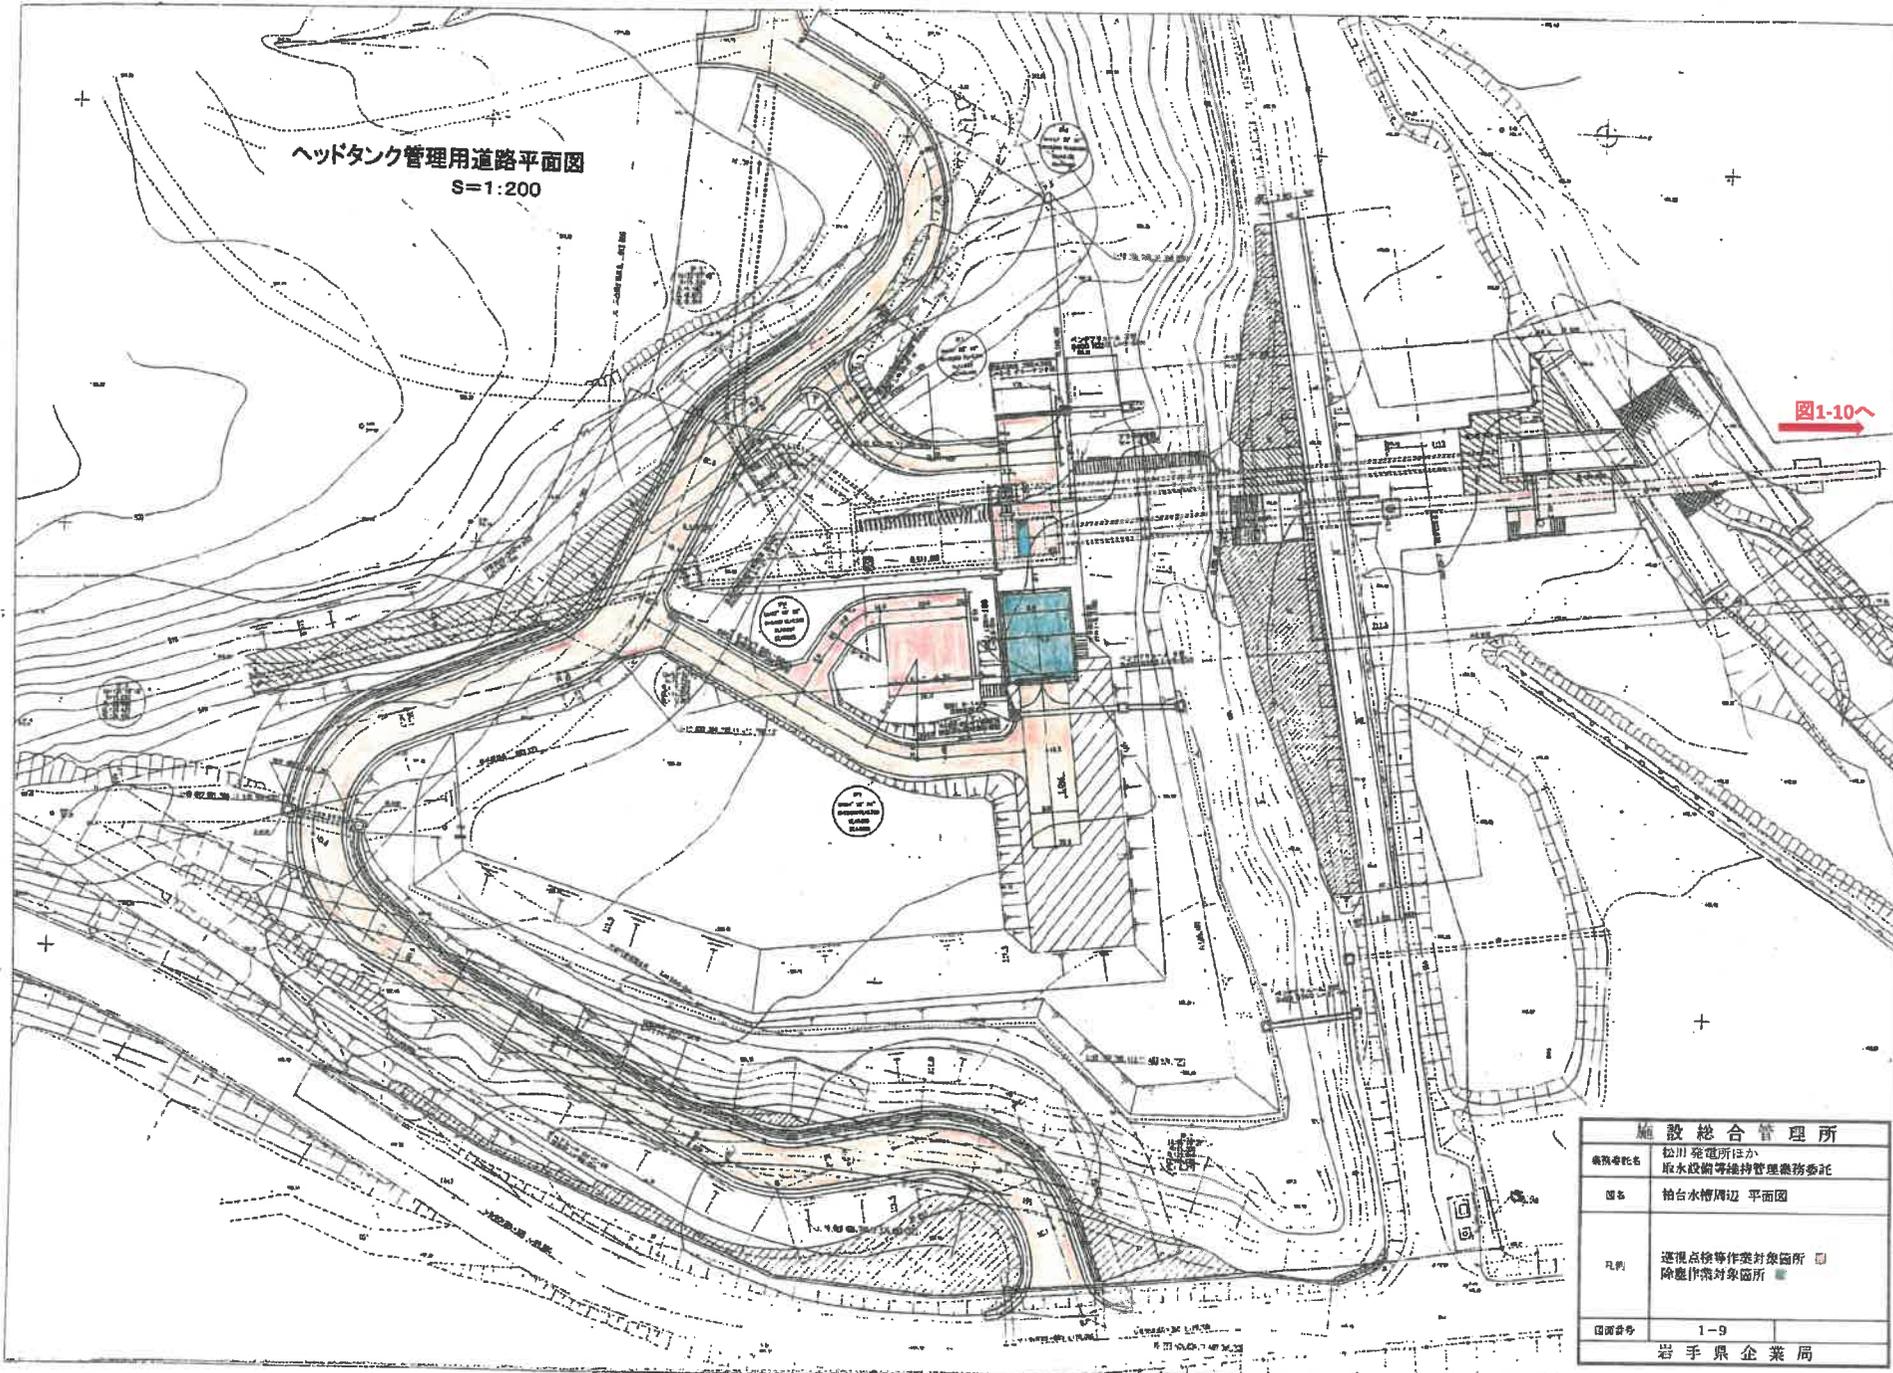



図1-10へ

施設総合管理所	
業務委託先	松川発電所ほか 取水設備等維持管理業務委託
図名	柏台水槽周辺 平面図
凡例	速視点検等作業対象箇所 <input checked="" type="checkbox"/> 除塵作業対象箇所 <input type="checkbox"/>
図面番号	1-9
岩手県企業局	


施設総合管理所

業務委託名	松川発電所ほか 取水設備等維持管理業務委託
図名	柏台水圧鉄管路(管理用道路)周辺 平面図
凡例	巡視点検等作業対象箇所 ■
図面番号	1-10
岩手県企業局	

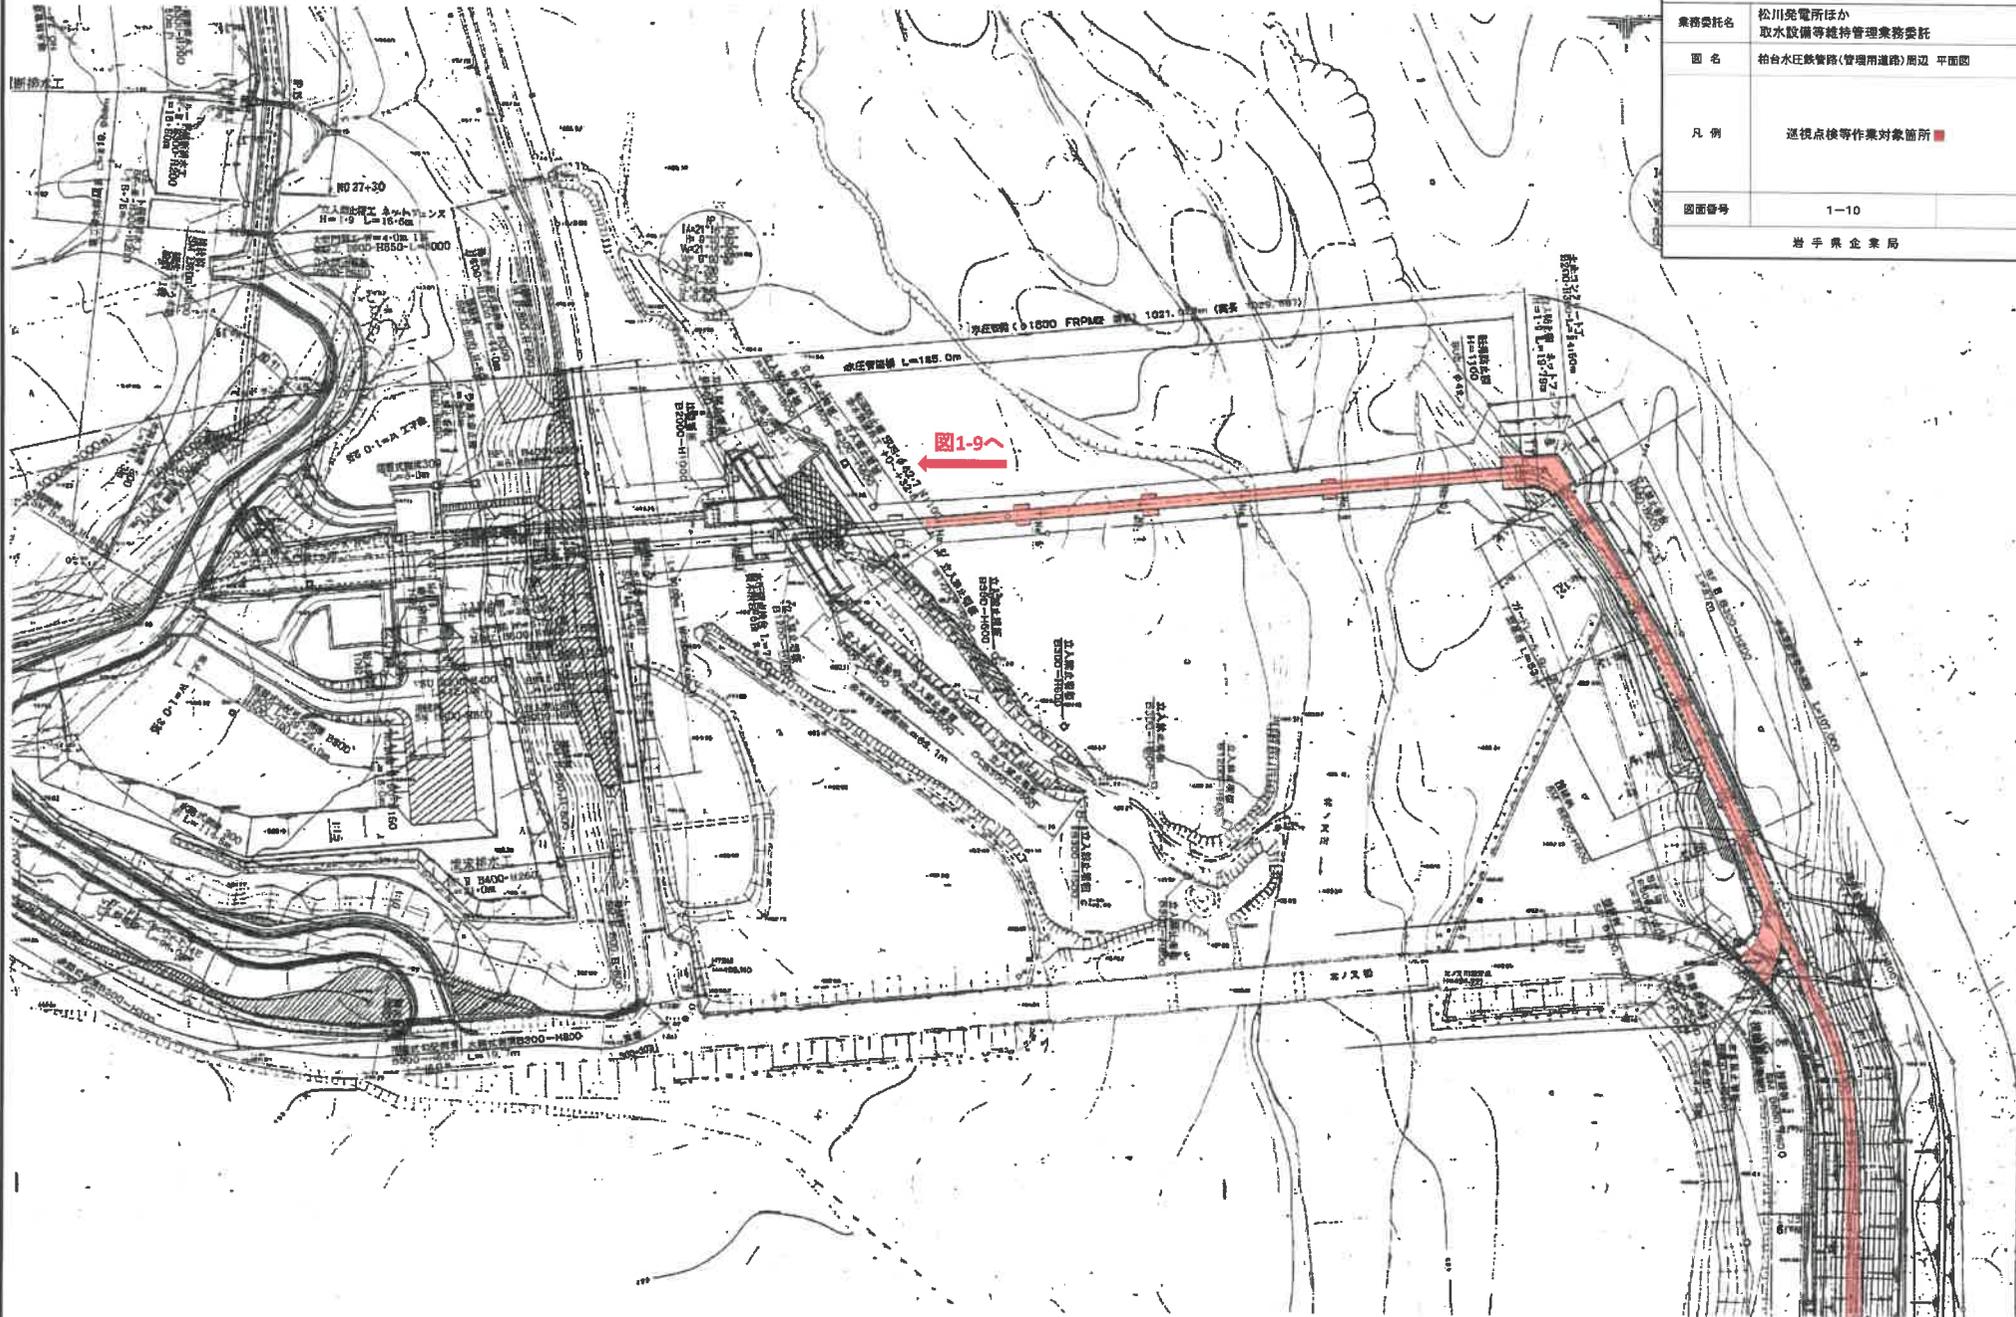

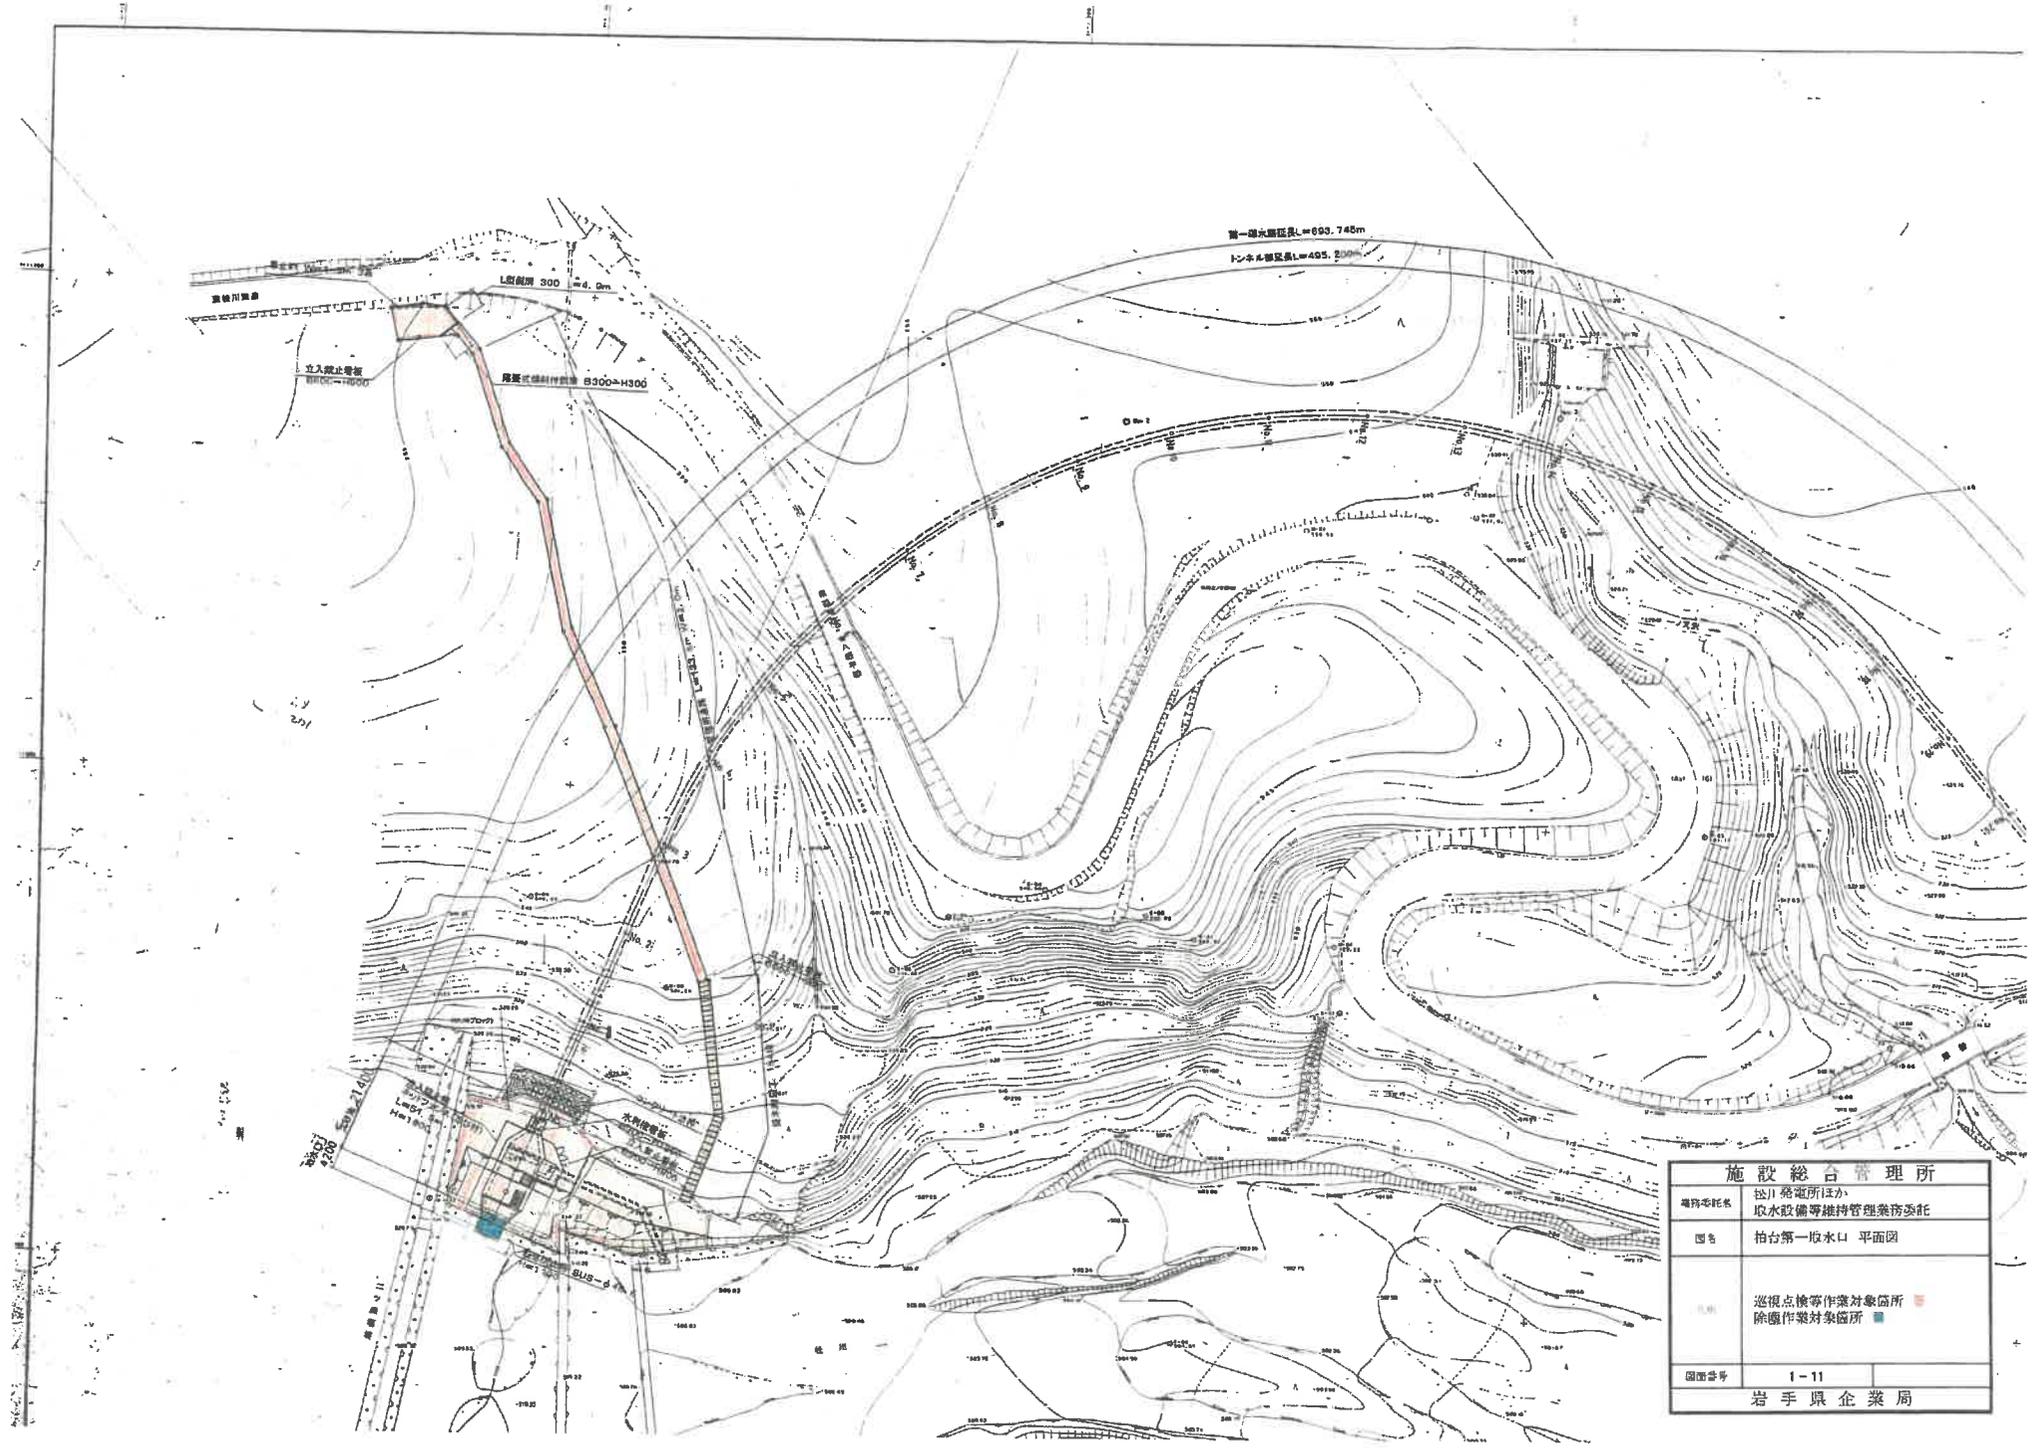


施設総合管理所	
電務委託先	松川発電所ほか 取水設備等維持管理業務委託
図名	拍台第一取水口 平面図
凡例	巡視点検等作業対象箇所 ■ 除塵作業対象箇所 ■
図面番号	1-11
岩手県企業局	

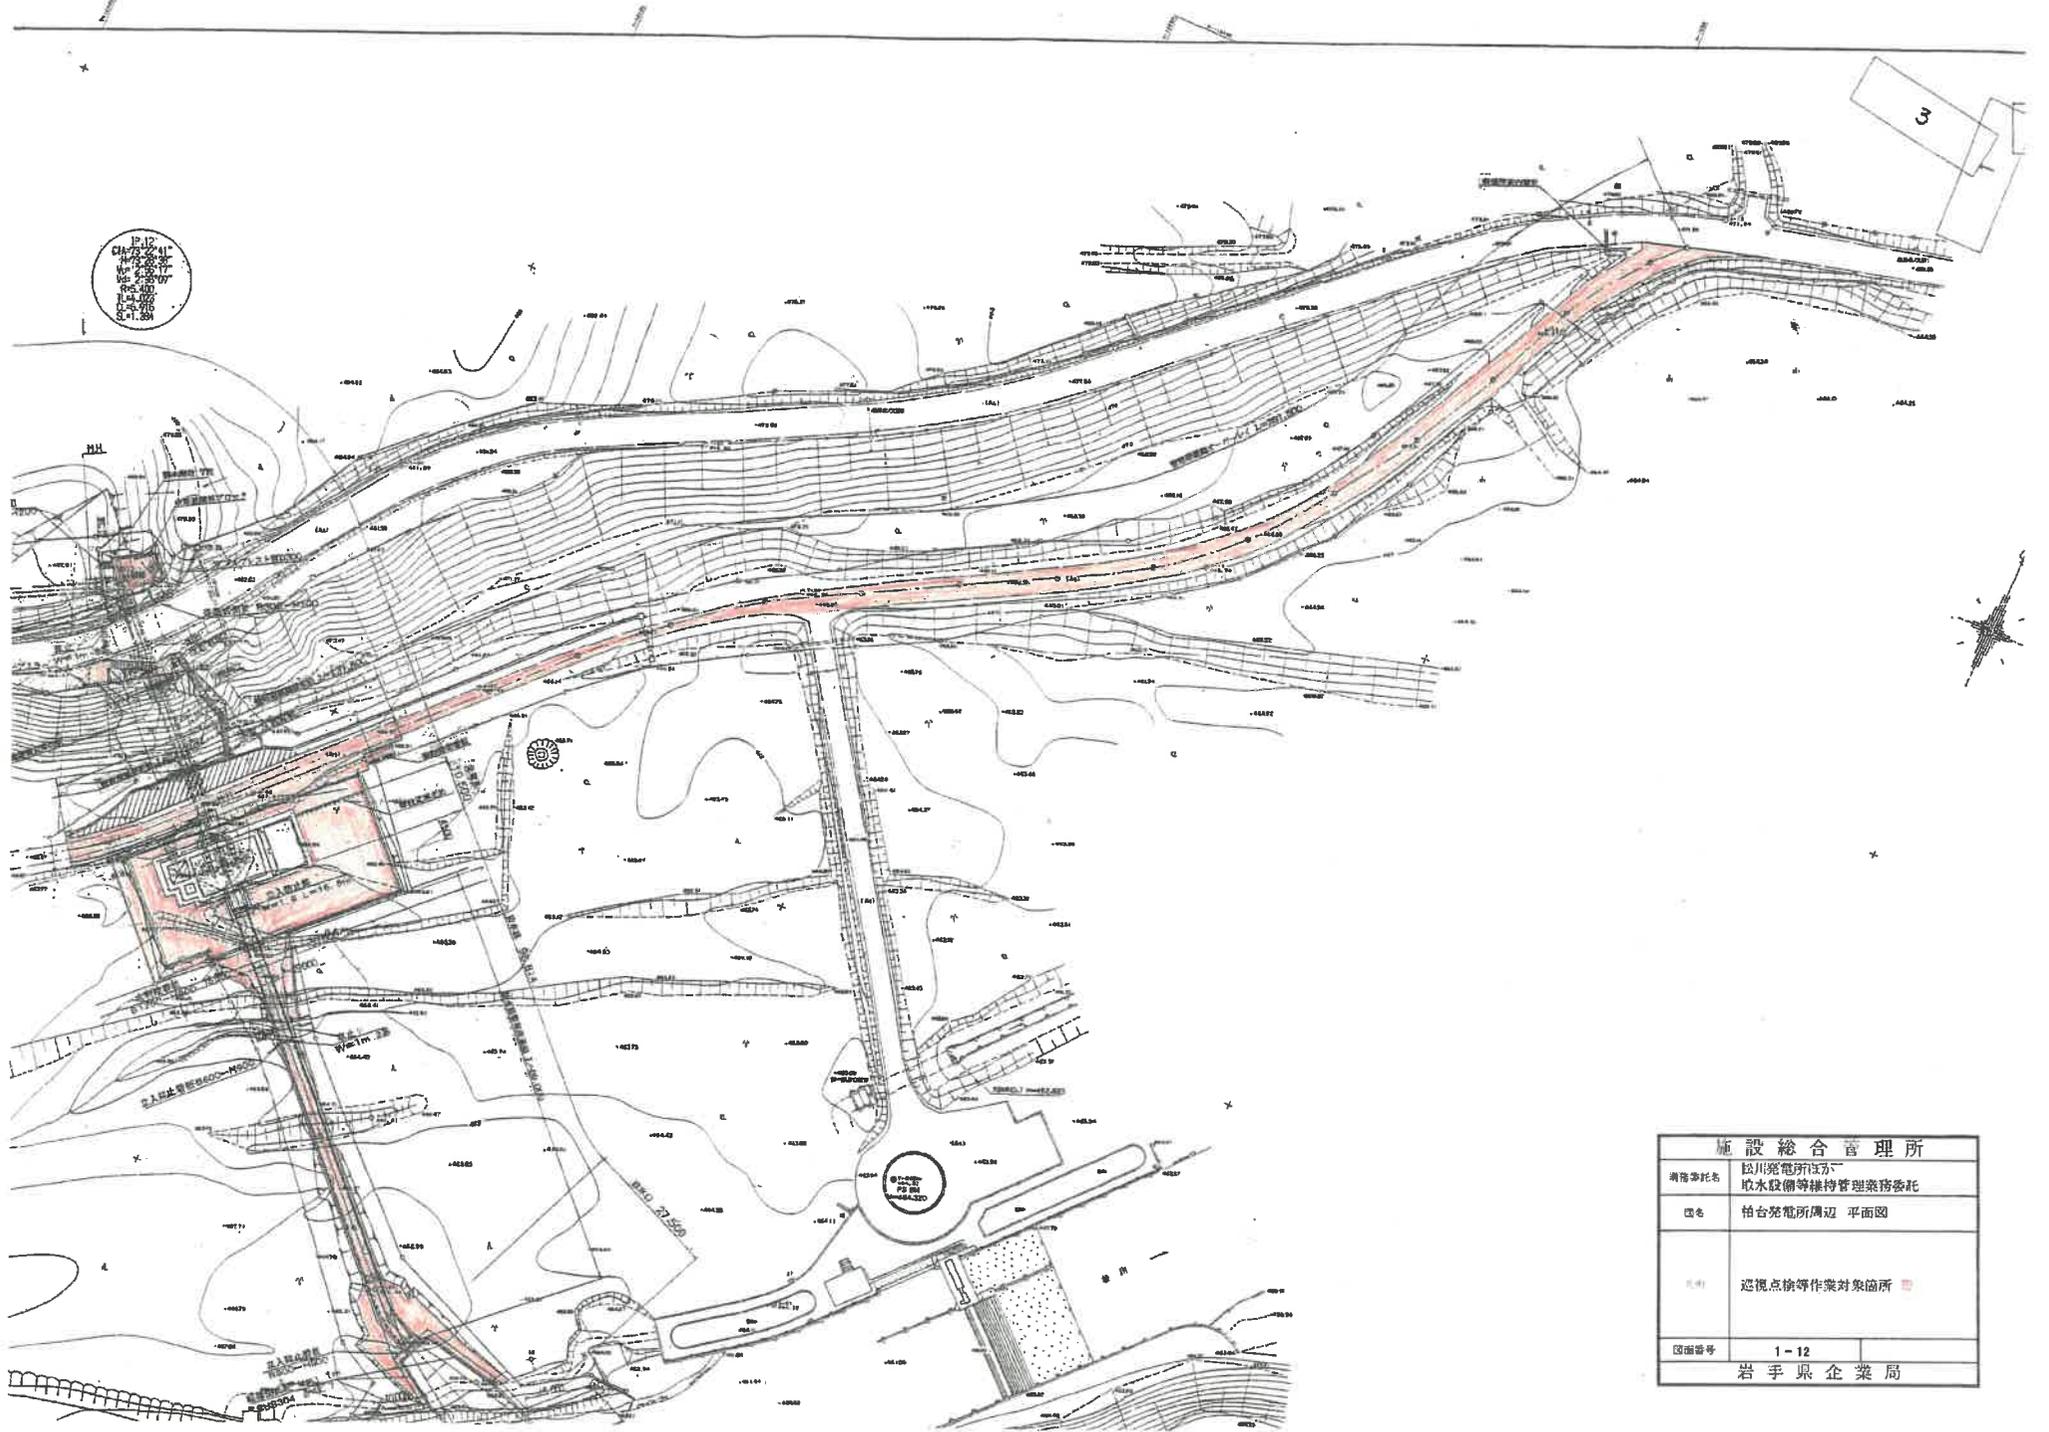

12.12
 CA-73-241
 1:1000
 1977.12.12
 1:1000
 12.12.77
 1:1000
 12.12.77


施設総合管理所	
調査委託名	以川発電所及び 取水設備等維持管理業務委託
図名	柏台発電所周辺 平面図
内容	巡視点標等作業対象箇所
図面番号	1-12
岩手県企業局	

ヘッドタンク管理用道路平面図
S=1:200

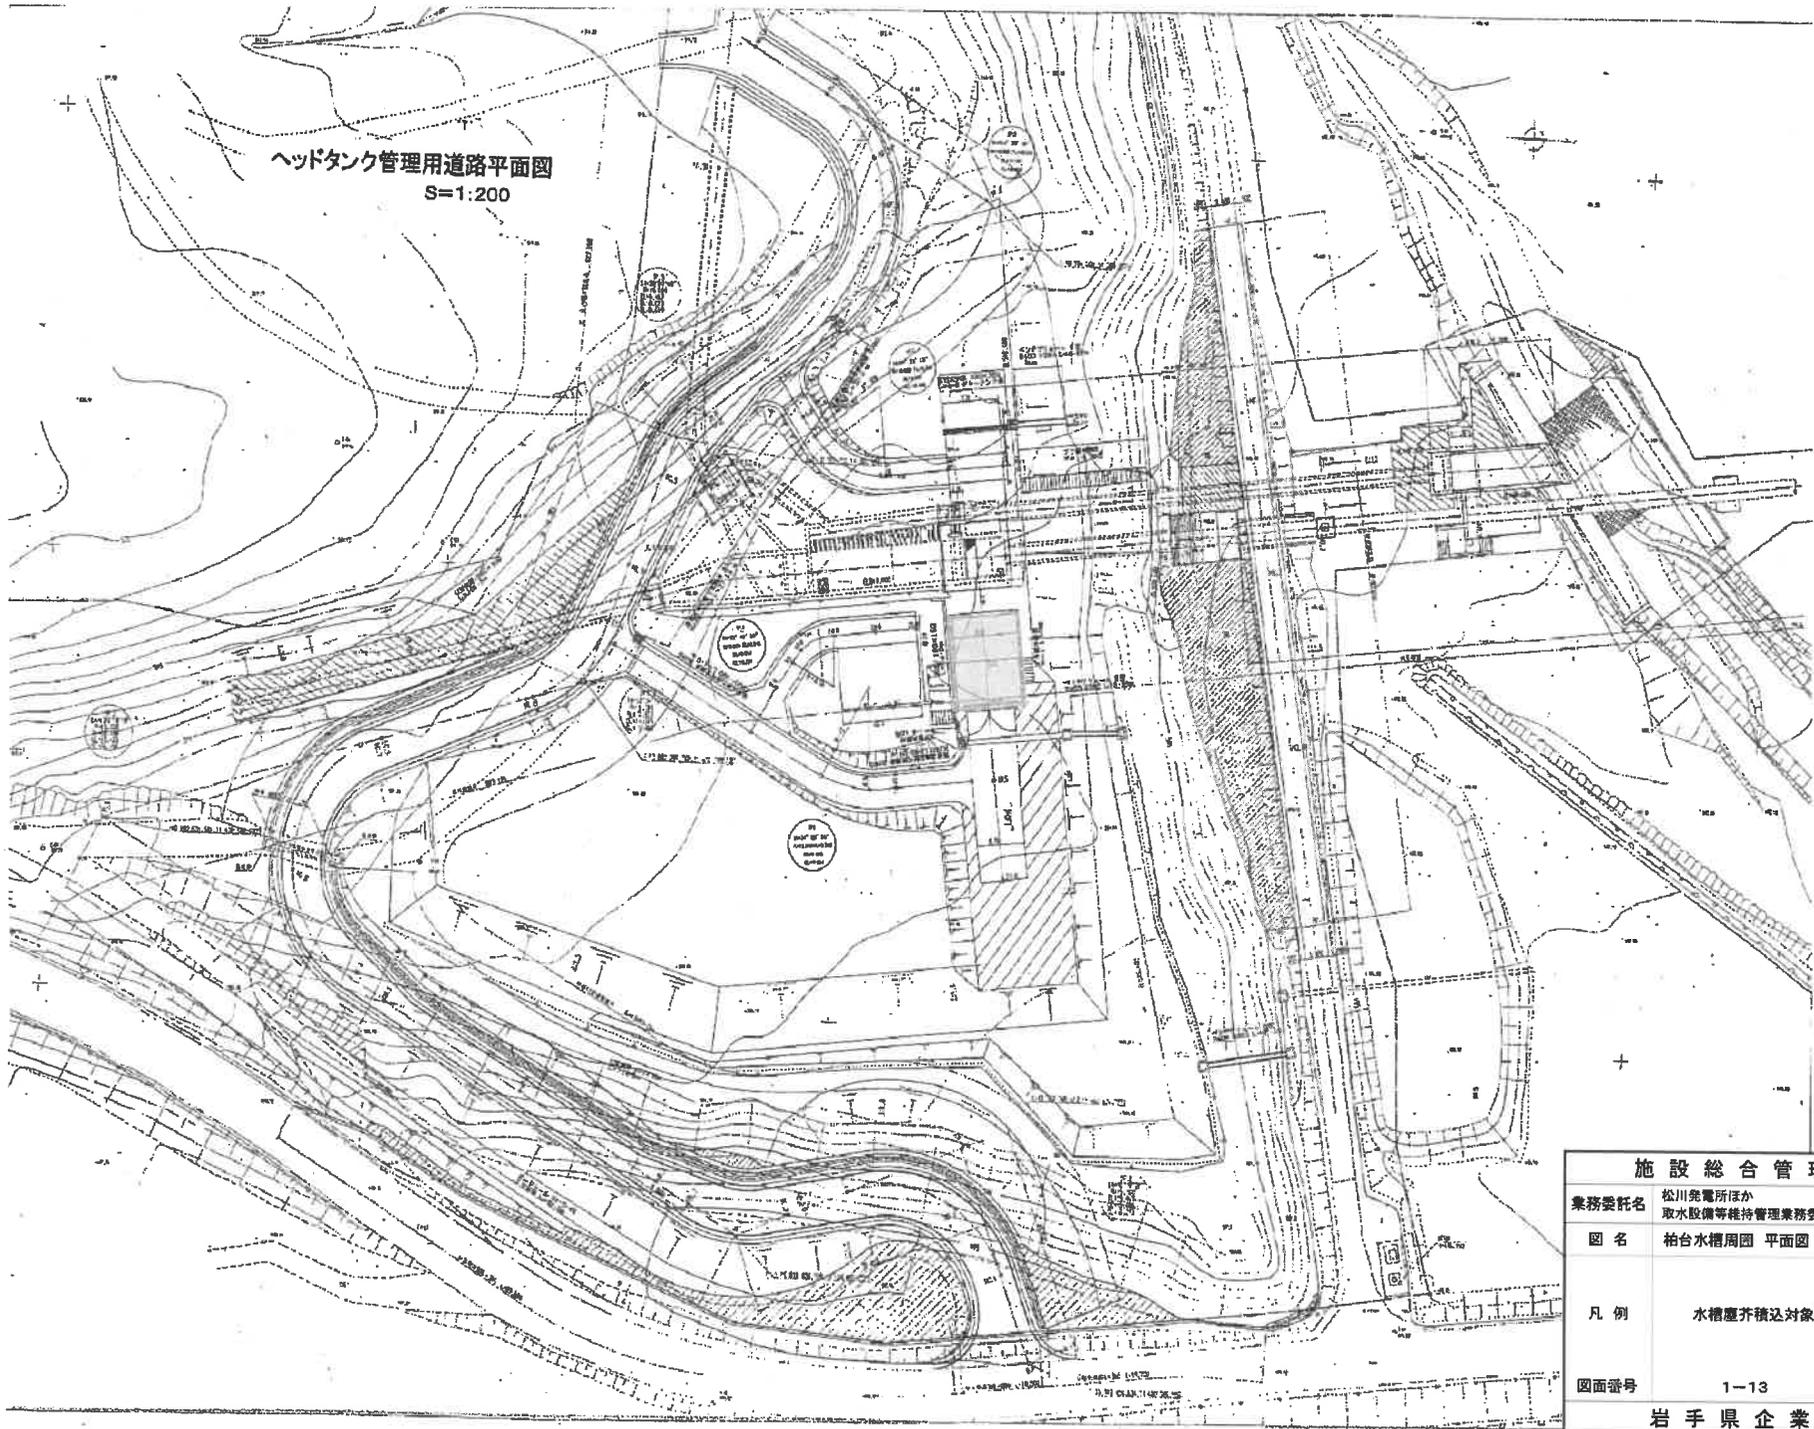


施設 総合管理所	
業務委託名	松川発電所ほか 取水設備等維持管理業務委託
図名	柏台水槽周囲 平面図
凡例	水槽塵芥積込対象箇所 □
図面番号	1-13
岩手県企業局	

松川取水堰堤平面図

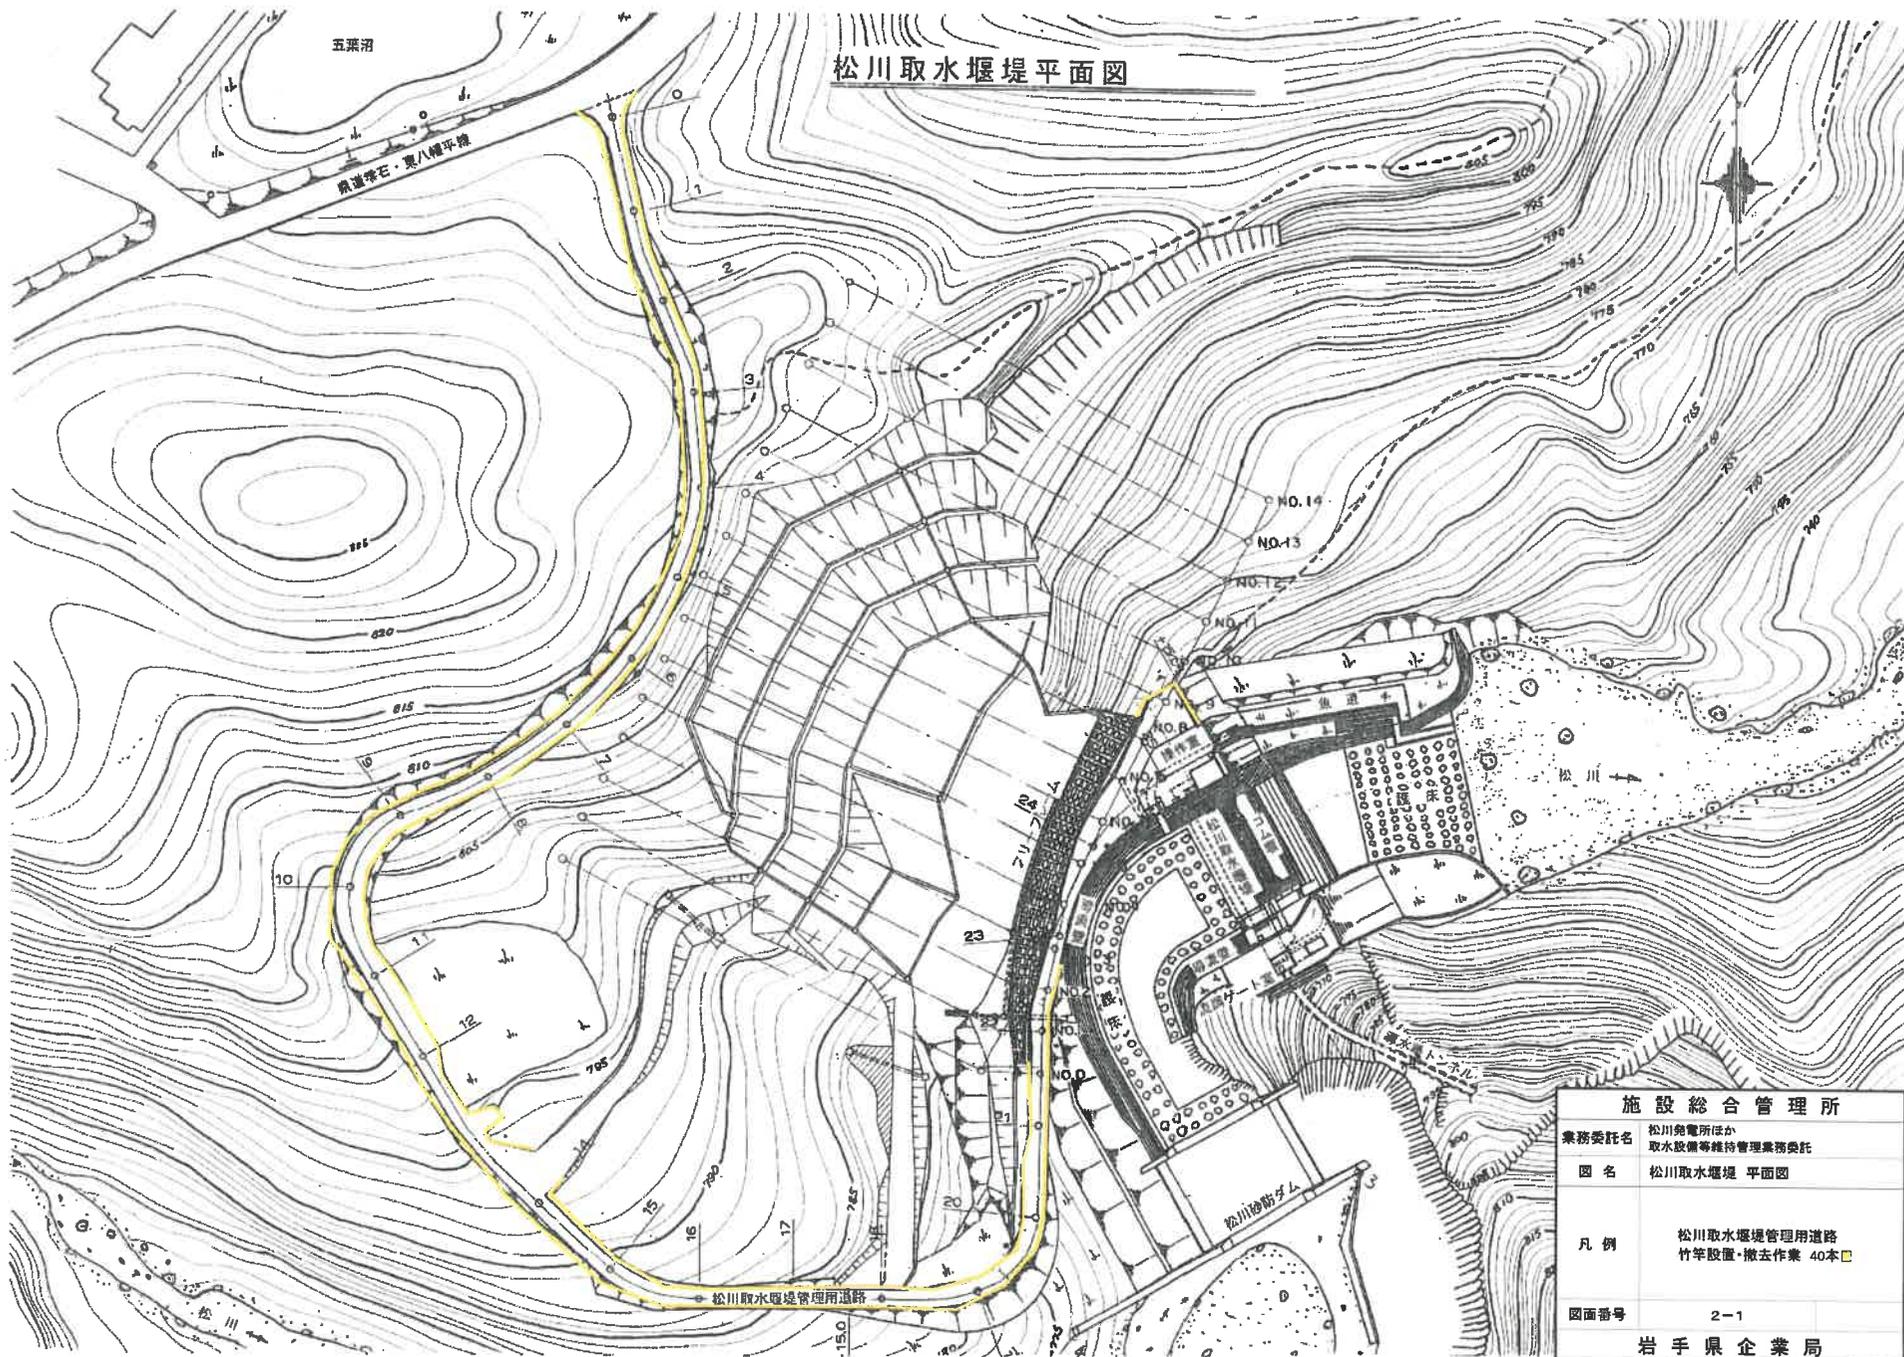


施設総合管理所	
業務委託名	松川発電所ほか 取水設備等維持管理業務委託
図名	松川取水堰堤 平面図
凡例	松川取水堰堤管理用道路 竹竿設置・撤去作業 40本
図面番号	2-1
岩手県企業局	

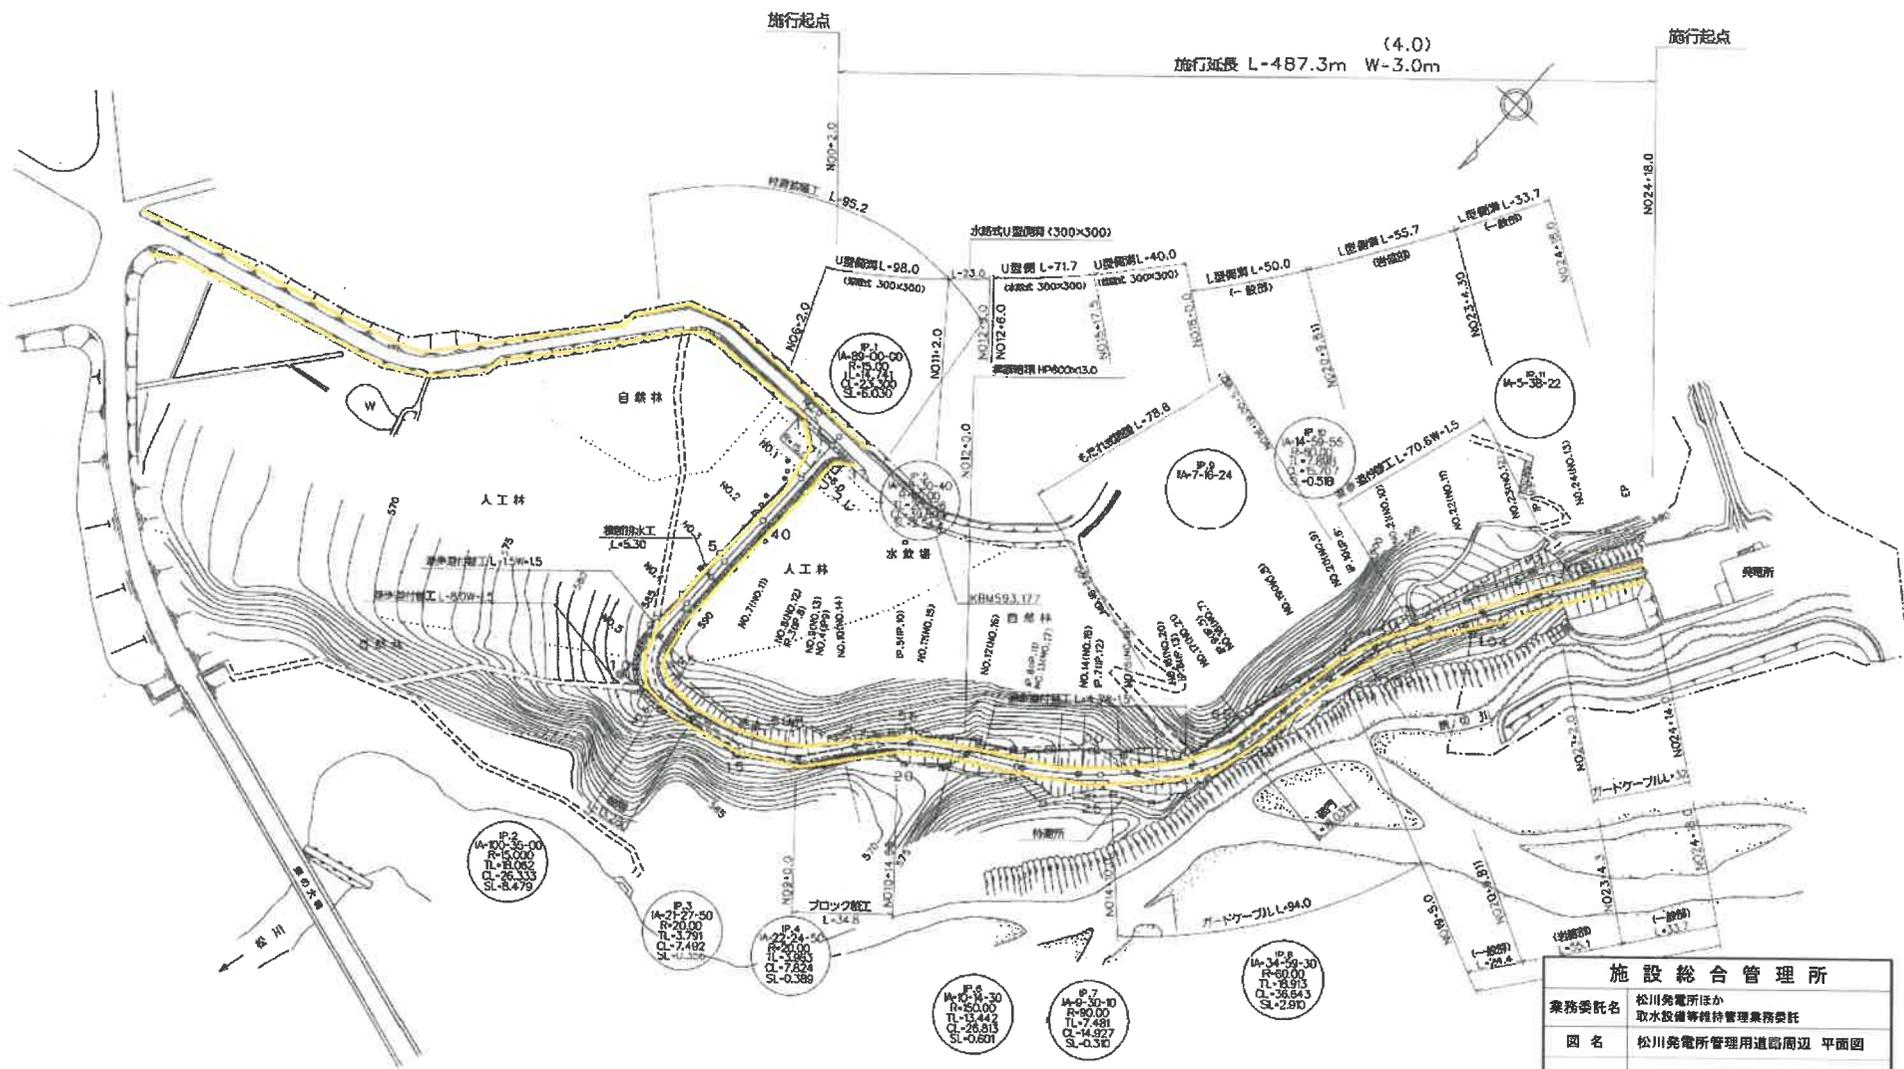


施設総合管理所	
業務委託名	松川発電所ほか 取水設備等維持管理業務委託
図名	松川発電所管理用道路周辺 平面図
凡例	松川発電所管理用道路 竹竿設置・撤去作業 59本
図面番号	2-2
岩手県企業局	

松川取水堰堤平面図 5=1:1,000

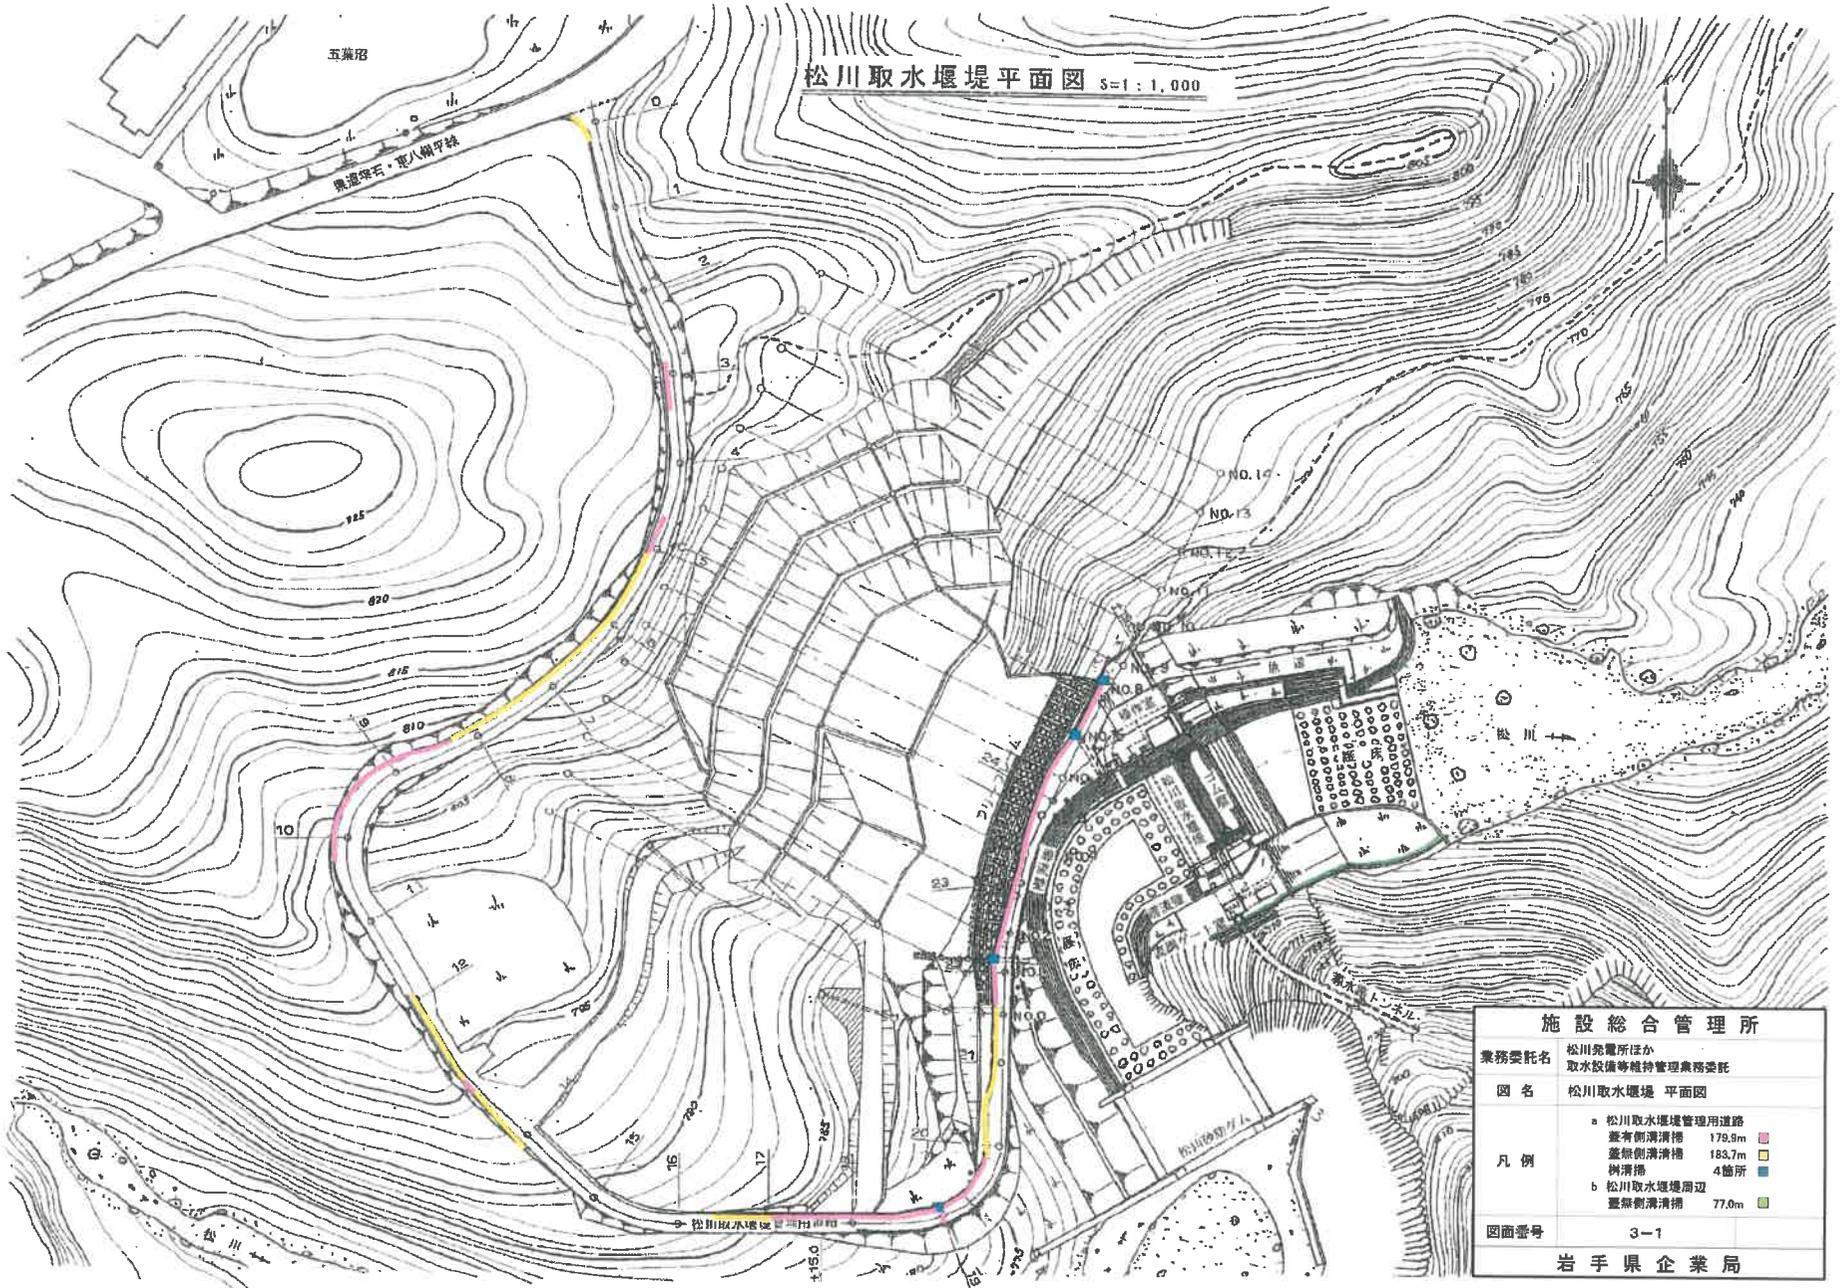


施設総合管理所	
業務委託名	松川発電所ほか 取水設備等維持管理業務委託
図名	松川取水堰堤 平面図
凡例	<ul style="list-style-type: none"> a 松川取水堰堤管理用道路 敷有側溝溝柵 179.9m 敷無側溝溝柵 183.7m 樹溝柵 4箇所 b 松川取水堰堤周辺 整齊側溝溝柵 77.0m
図面番号	3-1
岩手県企業局	

番号	X	Y
①	96.547	132.222
②	111.834	118.111
③	124.391	127.713
④	146.602	119.453
⑤	159.835	126.517
⑥	172.464	135.086
⑦	177.997	149.983
⑧	178.116	167.908

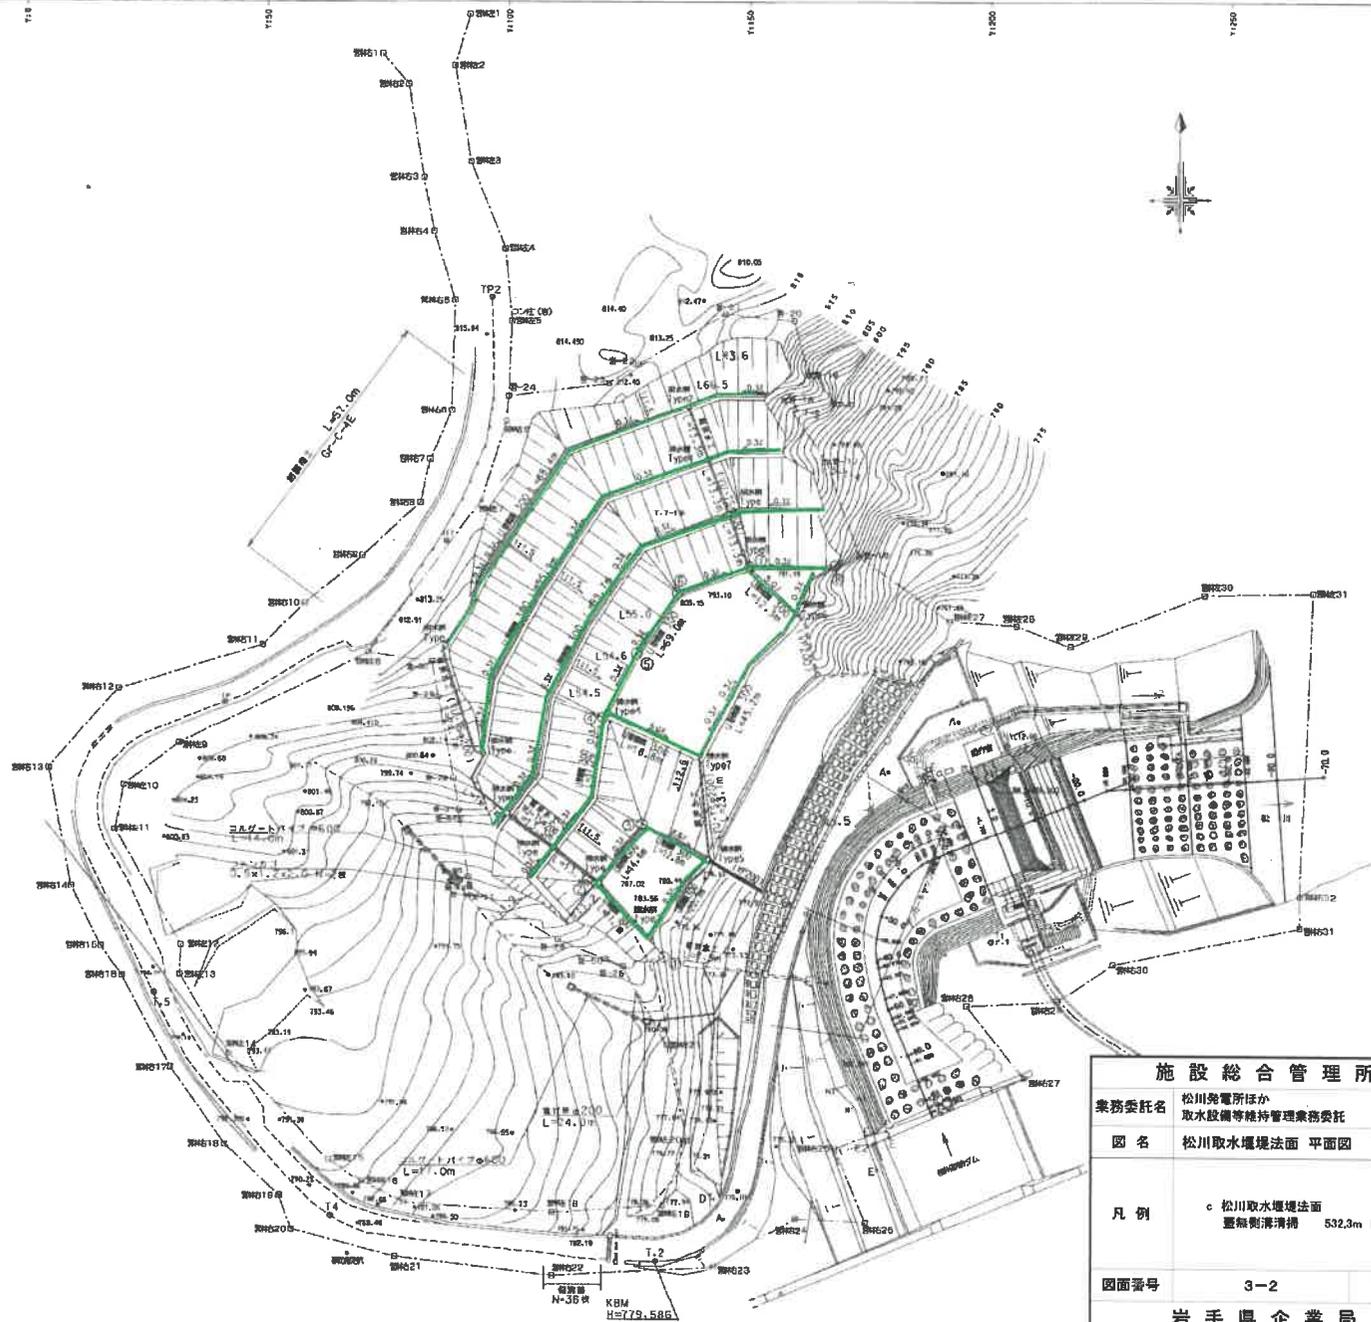


施設 総合管理所	
業務委託名	松川発電所ほか 取水設備等維持管理業務委託
図名	松川取水堰堤法面 平面図
凡例	c 松川取水堰堤法面 ■ 重無樹溝清掃 532.3m
図面番号	3-2
岩手県企業局	

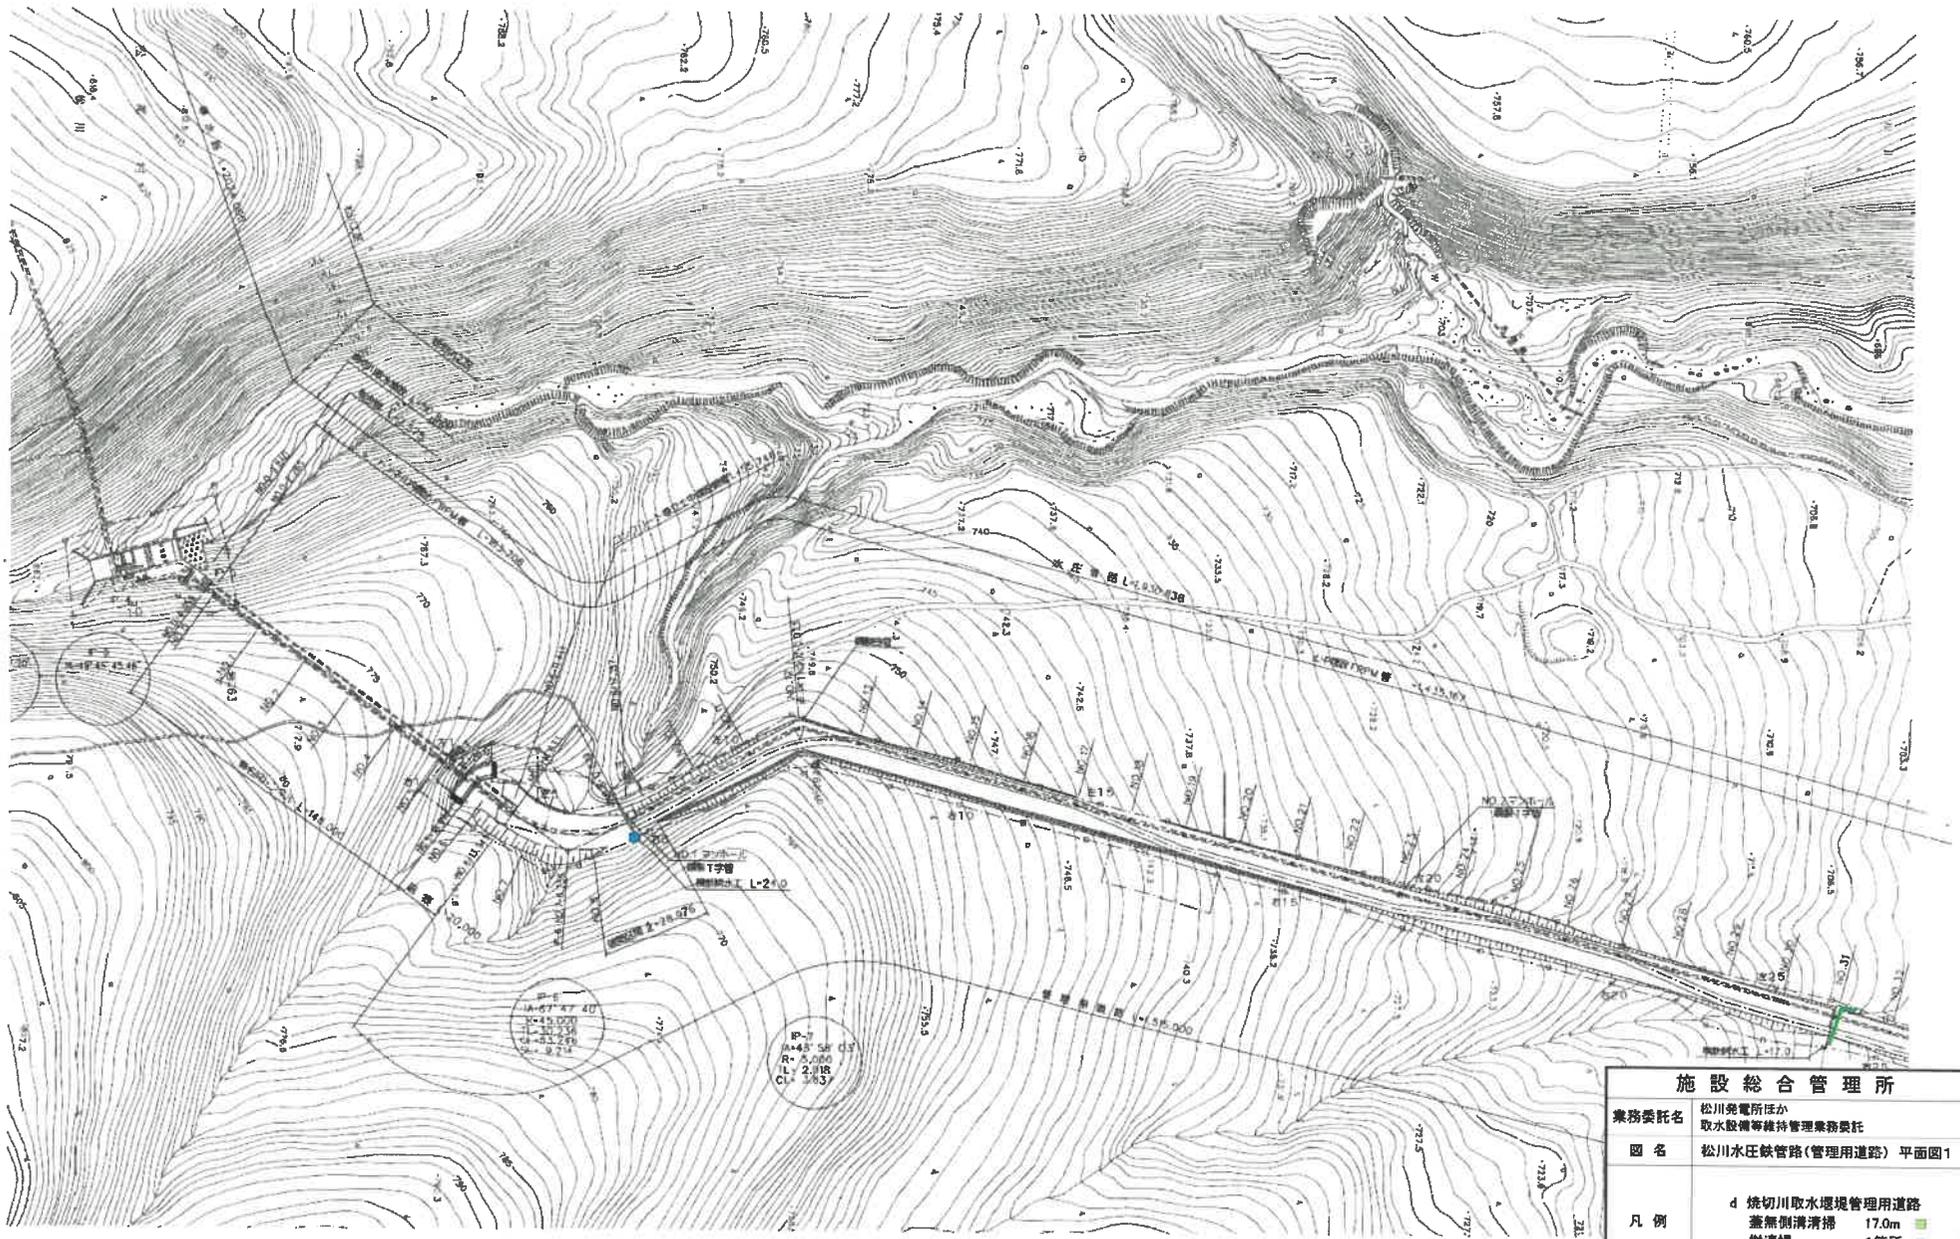


施設総合管理所	
業務委託名	松川発電所ほか 取水設備等維持管理業務委託
図名	松川水匠管線(管理用道路) 平面図1
凡例	4 焼切川取水堰堤管理用道路 蓋無側溝清掃 17.0m ■ 側溝清掃 1箇所 ■
図面番号	3-3
岩手県企業局	



施設総合管理所	
業務委託名	松川発電所ほか 取水設備等維持管理業務委託
図名	松川水圧鉄管路(管理用道路) 平面図3
凡例	<ul style="list-style-type: none"> ● 松川発電所水圧管路周囲 ■ 蓋無側溝溝槽 166.0m
図面番号	3-4
岩手県企業局	

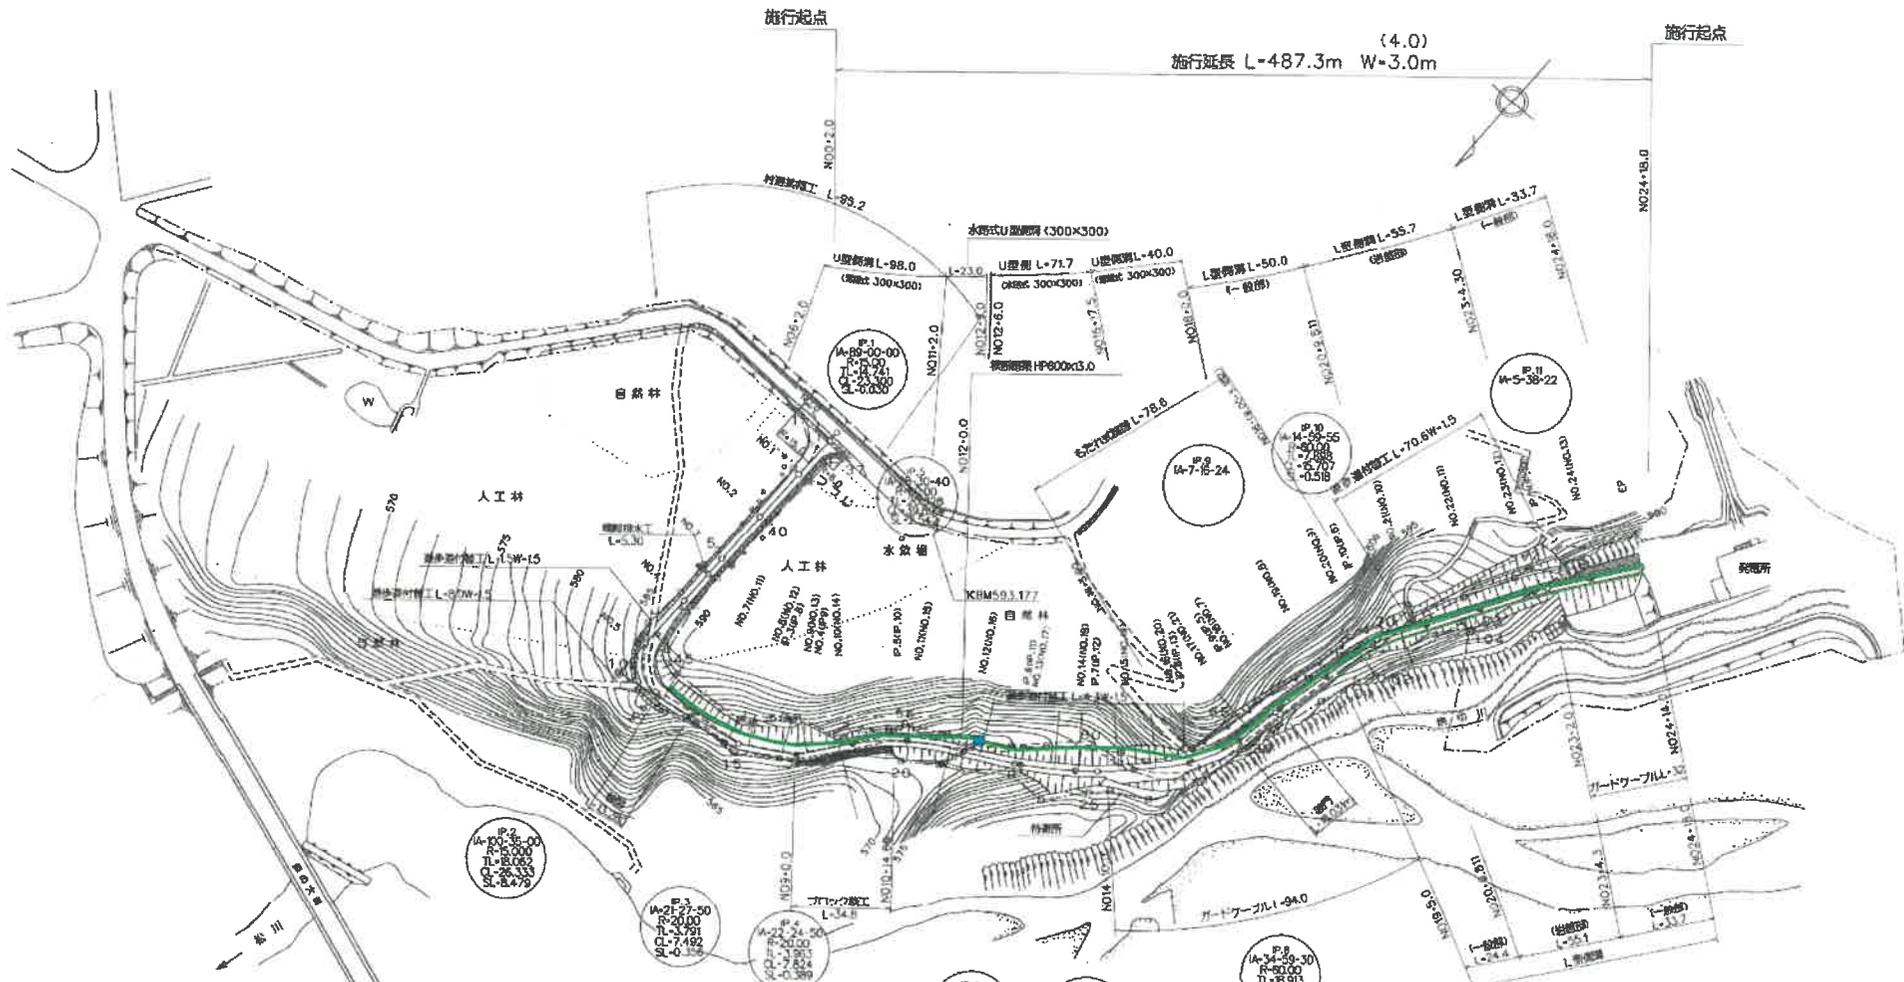


施設総合管理所	
業務委託名	松川発電所ほか 取水設備等維持管理業務委託
図名	松川発電所管理用道路 平面図
凡例	f 松川発電所管理用道路 蓋無樹溝清掃 470.3m 樹清掃 2箇所
図面番号	3-5
岩手県企業局	

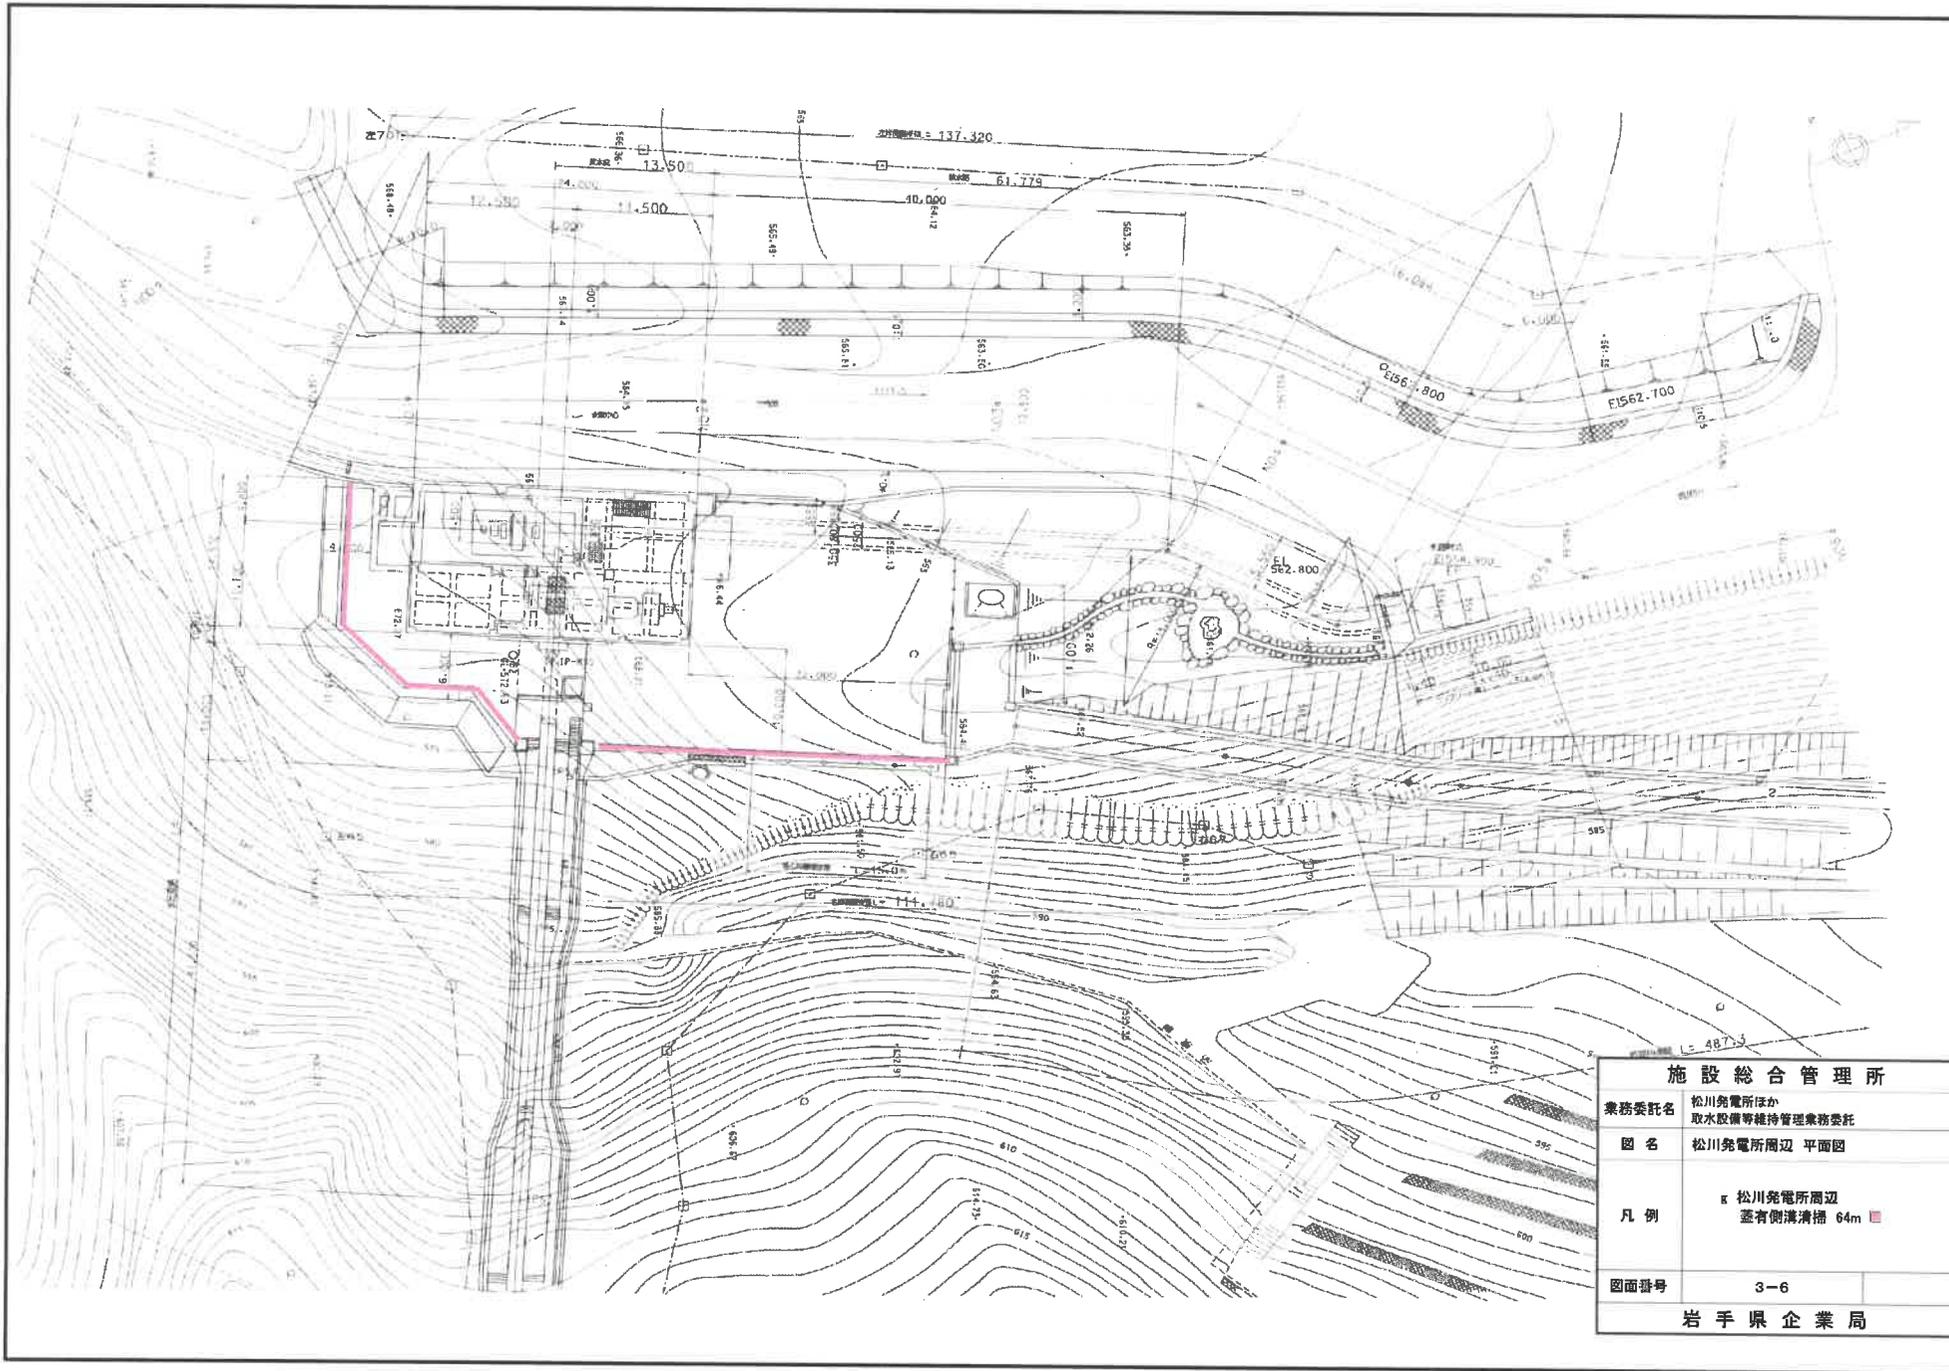

施設総合管理所	
業務委託名	松川発電所ほか 取水設備等維持管理業務委託
図名	松川発電所周辺 平面図
凡例	<div style="display: flex; align-items: center;"> <div style="width: 10px; height: 10px; border: 1px solid black; margin-right: 5px;"></div> 松川発電所周辺 </div> <div style="display: flex; align-items: center;"> <div style="width: 10px; height: 10px; background-color: #f08080; border: 1px solid black; margin-right: 5px;"></div> 蓋有側溝溝幅 64m </div>
図面番号	3-6
岩手県企業局	

松川取水堰堤平面図

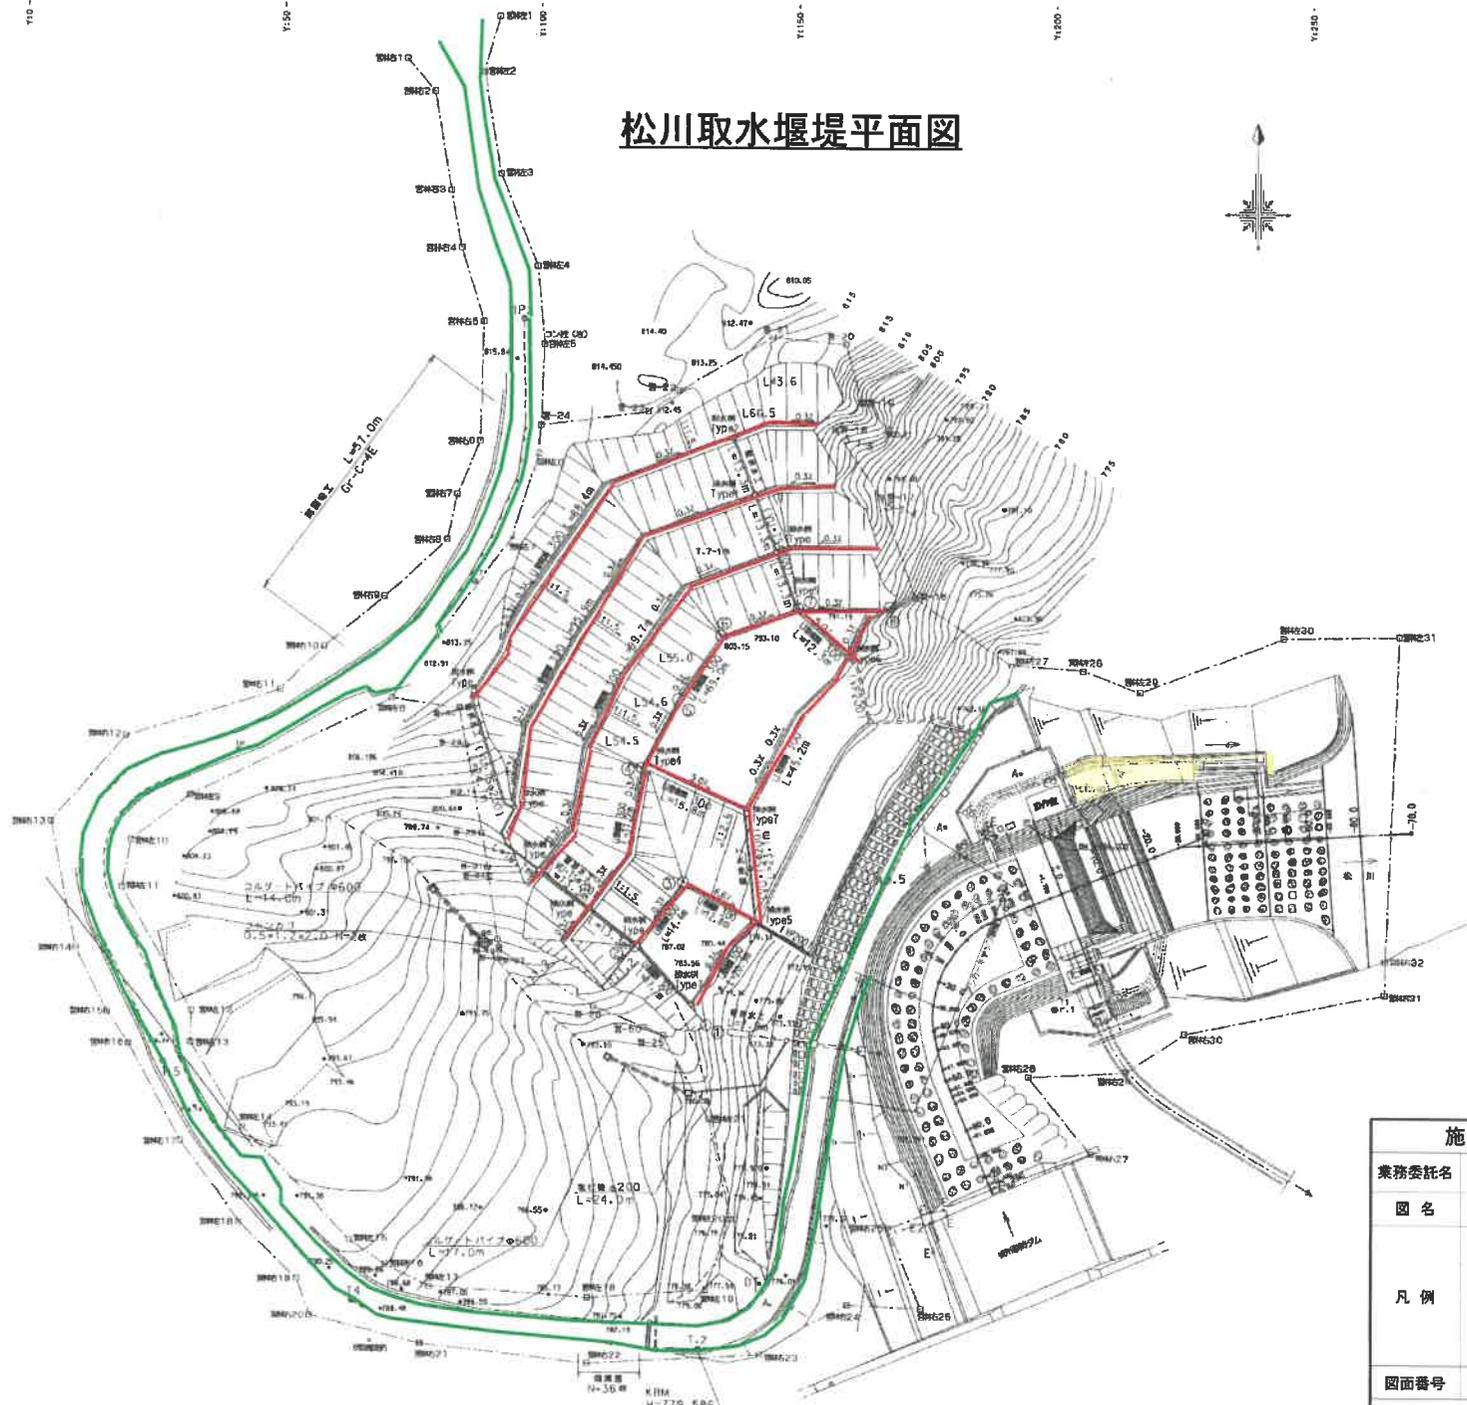

近付点座標一覧

番号	X	Y
①	96.547	132.222
②	111.834	118.111
③	124.391	127.713
④	146.602	119.453
⑤	159.635	126.517
⑥	172.464	135.086
⑦	177.997	149.983
⑧	178.116	167.908


X: 250

X: 200

X: 150

X: 100


施設総合管理所	
業務委託名	松川発電所ほか 取水設備等維持管理業務委託
図名	松川取水堰堤 平面図
凡例	A 松川取水堰堤管理用道路 機械除草・雑草・積込運搬 791㎡ ■ B 松川取水堰堤周囲 機械除草 164㎡ □ H 松川取水堰堤法面(側溝周り) 機械除草 532㎡ ■
図面番号	4-1
岩手県企業局	

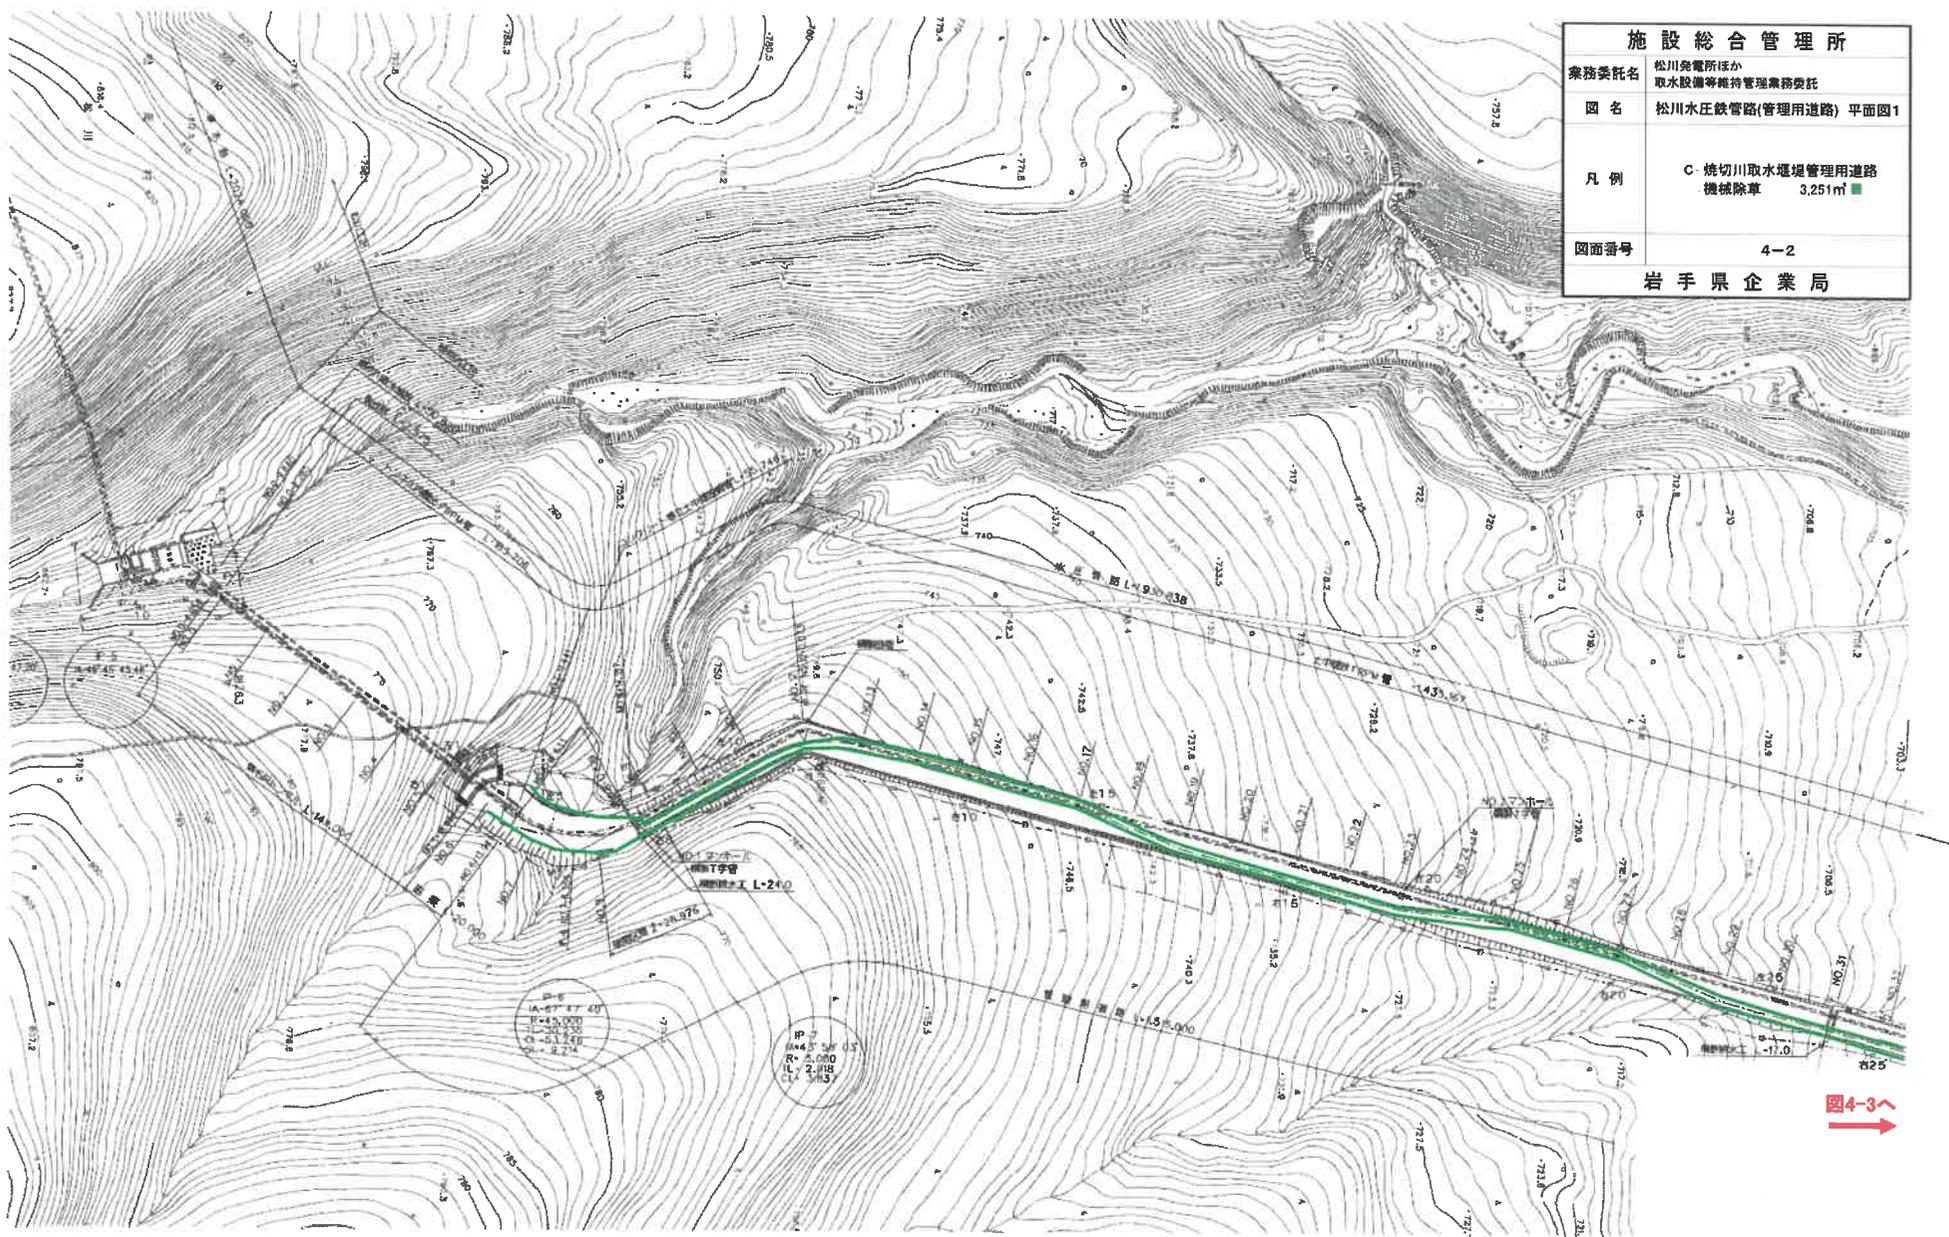


施設総合管理所	
業務委託名	松川発電所ほか 取水設備等維持管理業務委託
図名	松川水圧鉄管路(管理用道路) 平面図1
凡例	C 焼切川取水堰堤管理用道路 機械除草 3.251㎡ ■
図面番号	4-2
岩手県企業局	

図4-3

施設総合管理所	
業務委託名	松川発電所ほか 取水設備等維持管理業務委託
図名	松川水匠鉄管路(管理用道路) 平面図2
凡例	C 焼切川取水堰堤管理用道路 機械除草 3,251㎡ ■
図面番号	4-3
岩手県企業局	

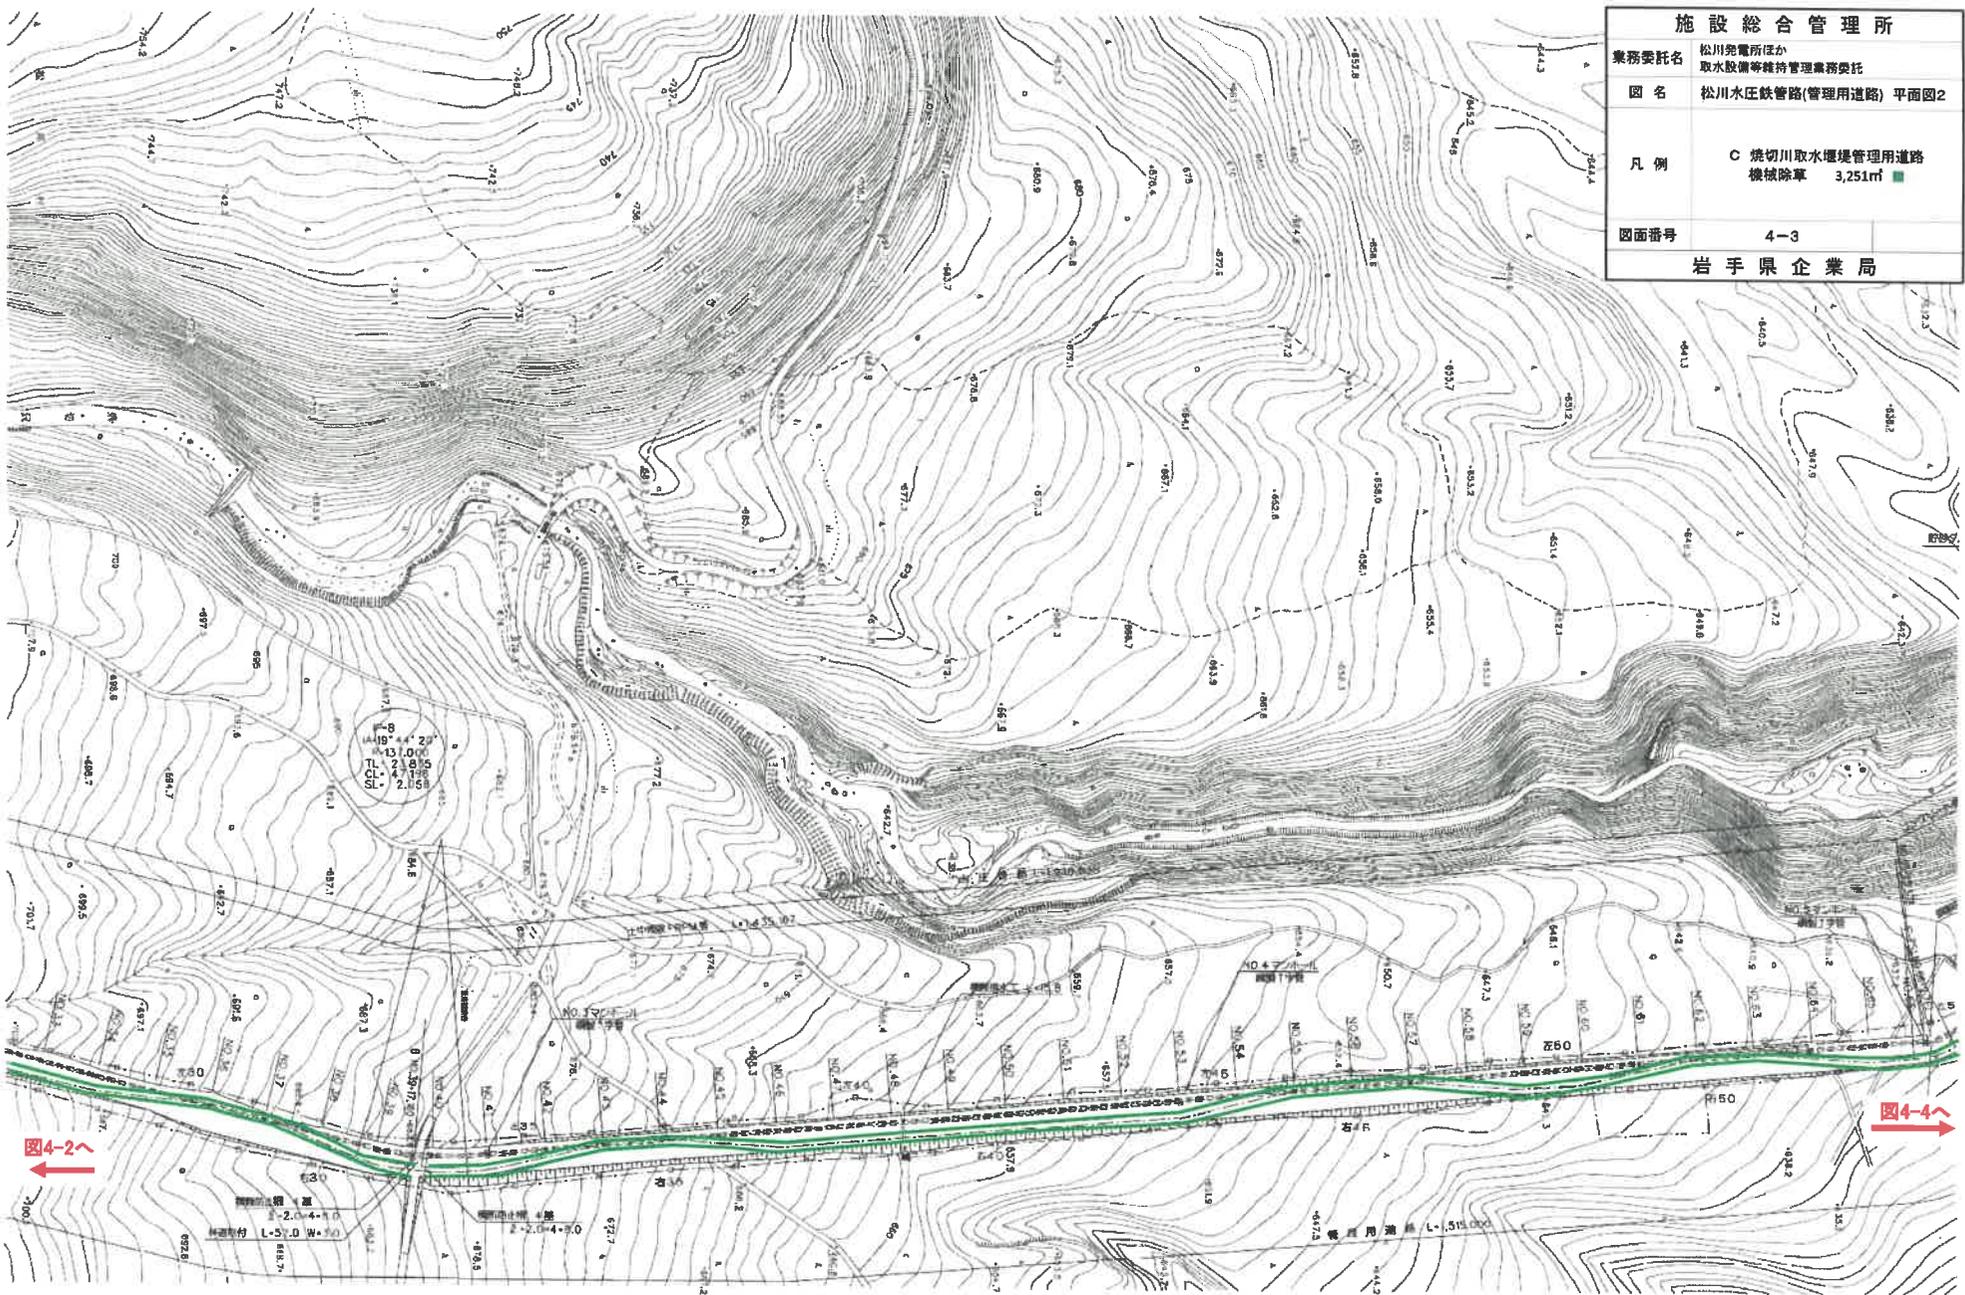

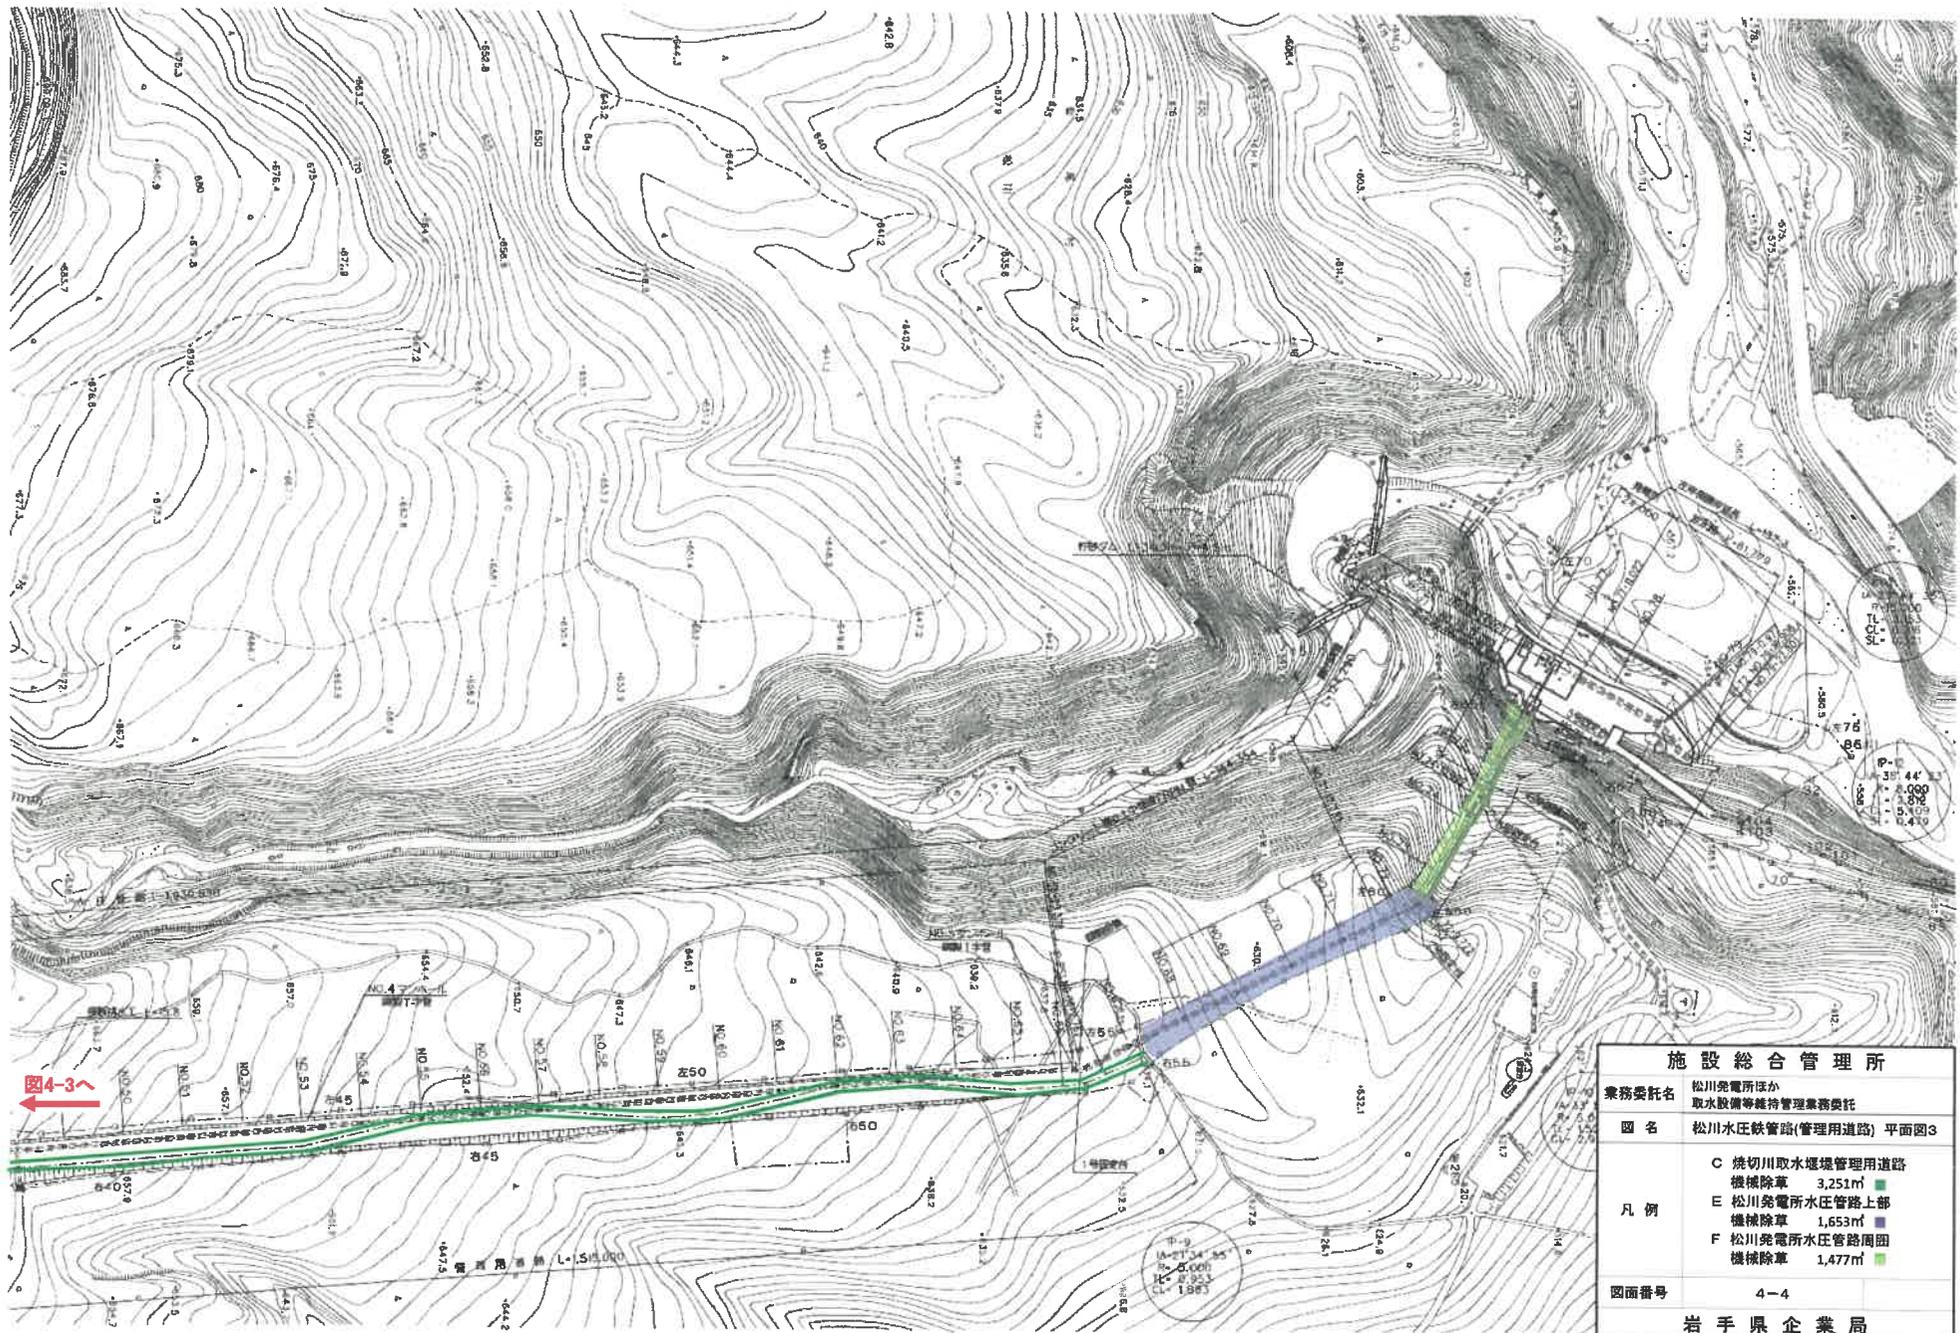




施設総合管理所	
業務委託名	松川発電所ほか 取水設備等維持管理業務委託
図名	焼切川取水堰堤 平面図
凡例	D 焼切川取水堰堤周囲 機械除草 269㎡ ■
図面番号	4-5
岩手県企業局	




施設総合管理所	
業務委託名	松川発電所ほか 取水設備等維持管理業務委託
図名	松川発電所管理用道路 平面図
凡例	G 松川発電所管理用道路 機械除草 897㎡
図面番号	4-6
岩手県企業局	

放水路部植栽工展開図

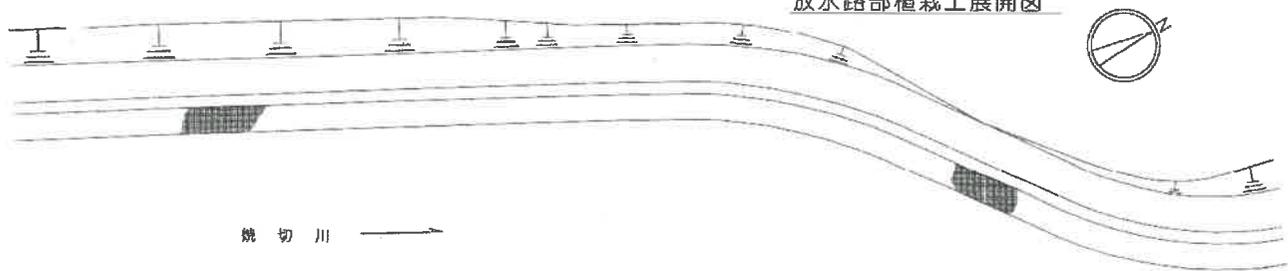


焼 切 川 →

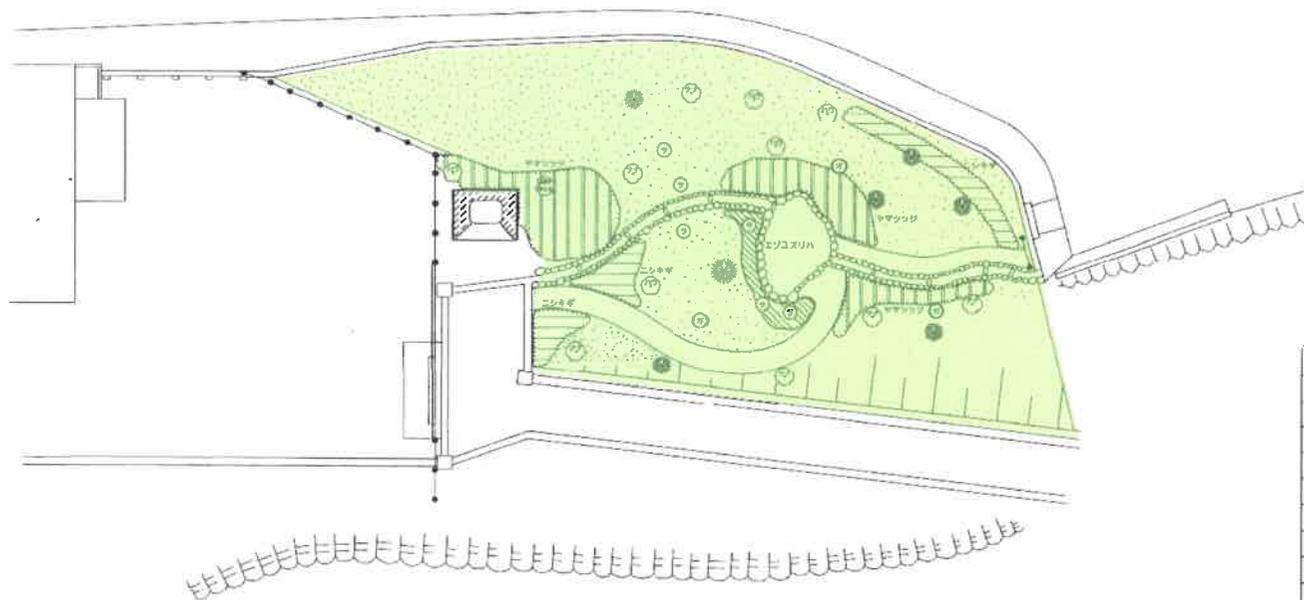

凡 例

記号	名 称	規 格	数 量
☉	オナカマド	3 ⁰ 0 ¹² 0 ⁰	6
☉	ハフチワカエデ	3 ⁰ 0 ¹² 1 ⁰	5
☉	オオヤマザクラ	3 ⁵ 0 ¹⁵	1
●	ヤマモミシ	3 ⁰ 0 ¹² 1 ⁰	7
▨	エソユズリハ	0 ⁴ - 0 ³	60
◎	ガマズミ	1 ⁰ - 0 ⁴	3
◎	サラサドウダン	1 ⁵ - 0 ¹	6
~~~~~	ニシキギ	0 ⁵ - 0 ³	120
▨	ヤマツツジ	0 ⁵ - 0 ⁵	340
▨	キリシマツツジ	0 ⁴ - 0 ³	60
●●●	芝	1/31バタ草	30 ^{m²}

施設総合管理所	
業務委託名	松川発電所ほか 取水設備等維持管理業務委託
図名	松川発電所内公園 平面図
凡例	1 松川発電所内公園 人力除草 628m ²
図面番号	4-7
岩手県企業局	

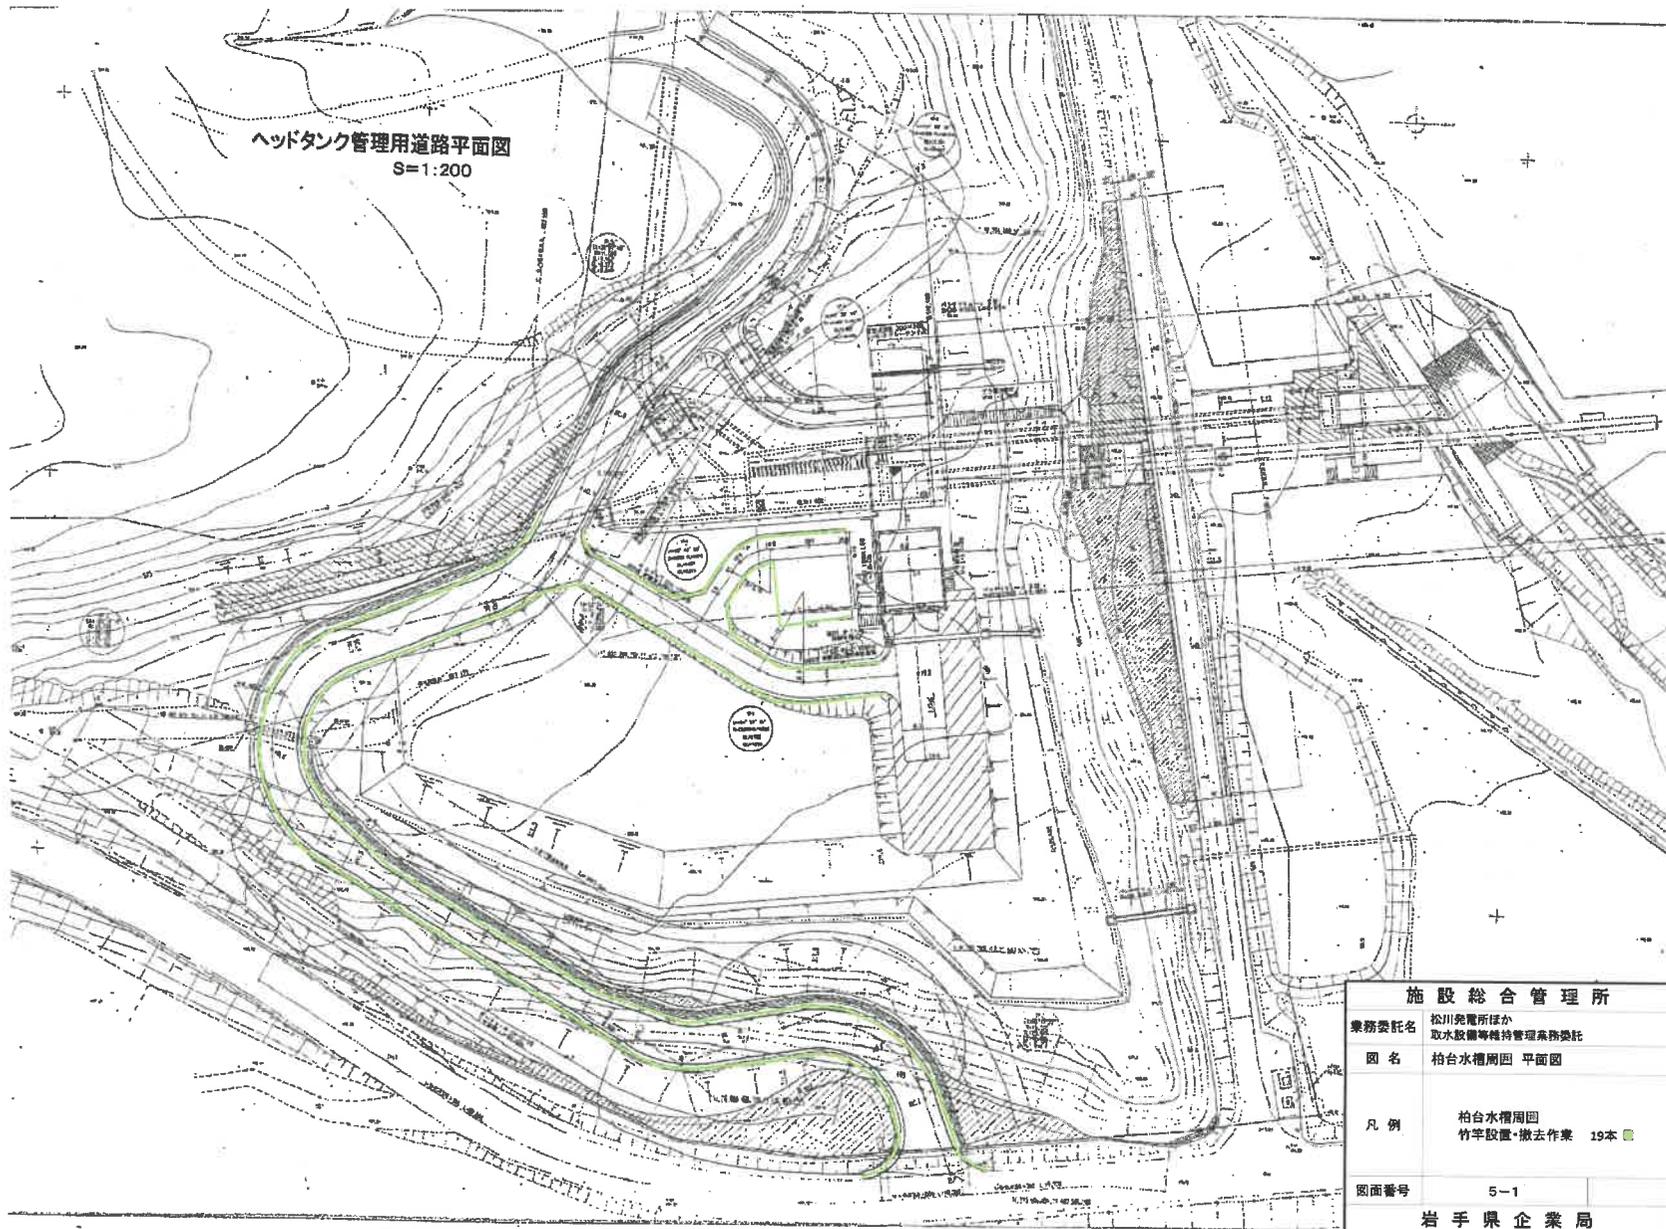

ヘッドタンク管理用道路平面図  
S=1:200


<b>施設総合管理所</b>	
業務委託名	松川発電所ほか 取水設備等維持管理業務委託
図名	柏台水槽周囲 平面図
凡例	柏台水槽周囲 竹竿設置・撤去作業 19本 ■
図面番号	5-1
岩手県企業局	






施設総合管理所	
業務委託名	松川発電所ほか 取水設備等維持管理業務委託
図名	柏台水槽管理用道路 平面図
凡例	j 柏台水槽周囲 蓋無側溝清掃 82.8m 3箇所 樹清掃 k 柏台第二導水路管理用道路 蓋無側溝清掃 887.7m 樹清掃 38箇所
図面番号	6-2
岩手県企業局	


ヘッドタンク管理用道路平面図  
S=1:200

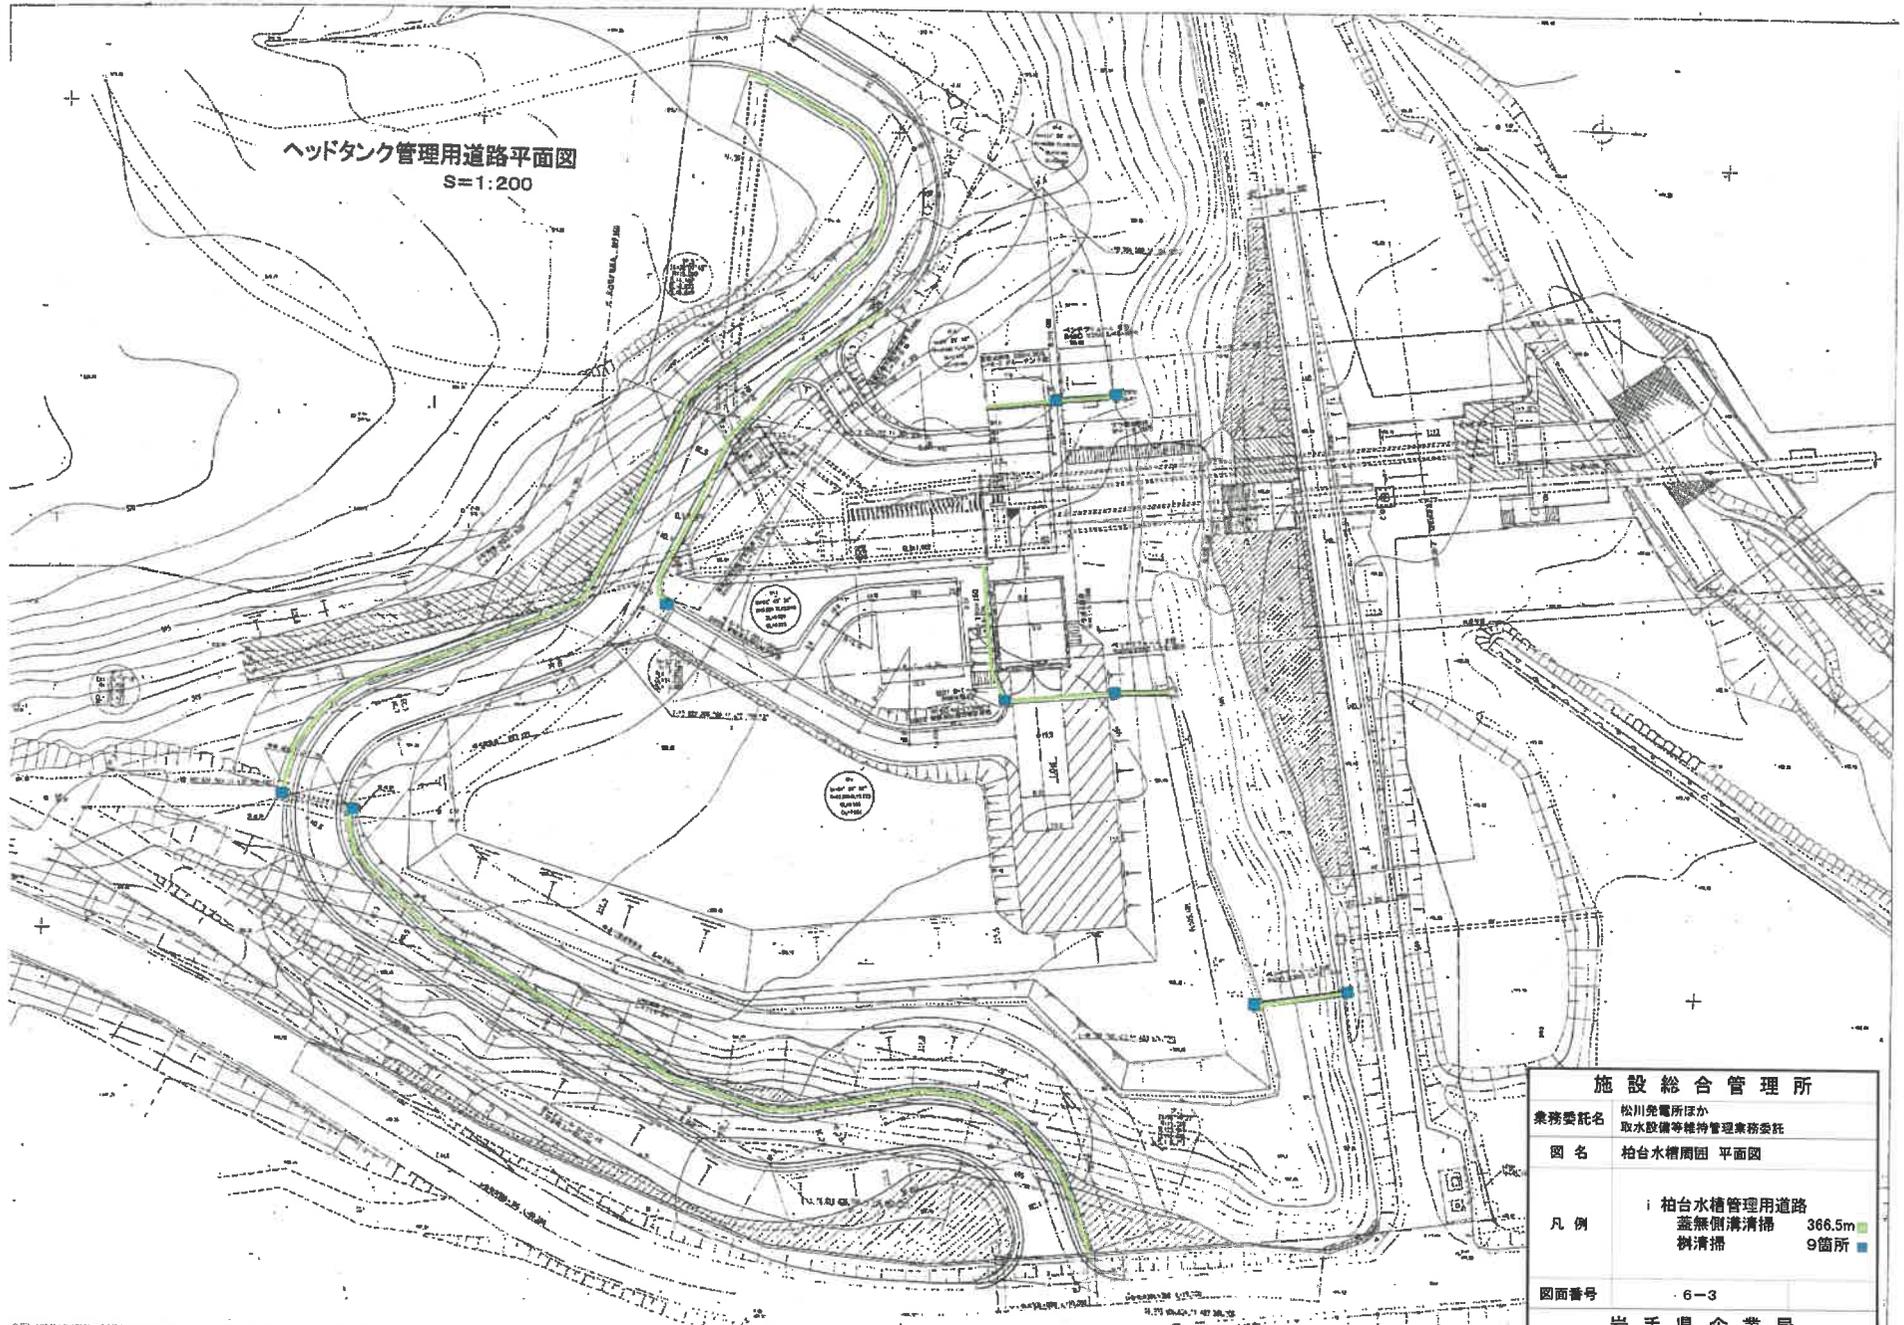


<b>施設総合管理所</b>	
業務委託名	松川発電所ほか 取水設備等維持管理業務委託
図名	柏台水槽周囲 平面図
凡例	<ul style="list-style-type: none"> <li>柏台水槽管理用道路</li> <li>蓋無側溝清掃 366.5m ■</li> <li>樹清掃 9箇所 ■</li> </ul>
図面番号	6-3
<b>岩手県企業局</b>	

<b>施設総合管理所</b>	
業務委託名	松川発電所ほか 取水設備等維持管理業務委託
図名	柏台第二導水路(管理用道路) 平面図1
凡例	<ul style="list-style-type: none"> <li>k 柏台第二水槽管理用道路</li> <li>蓋無側溝清掃 887.7m ■</li> <li>側溝清掃 38箇所 ■</li> </ul>
図面番号	6-4
岩手県企業局	

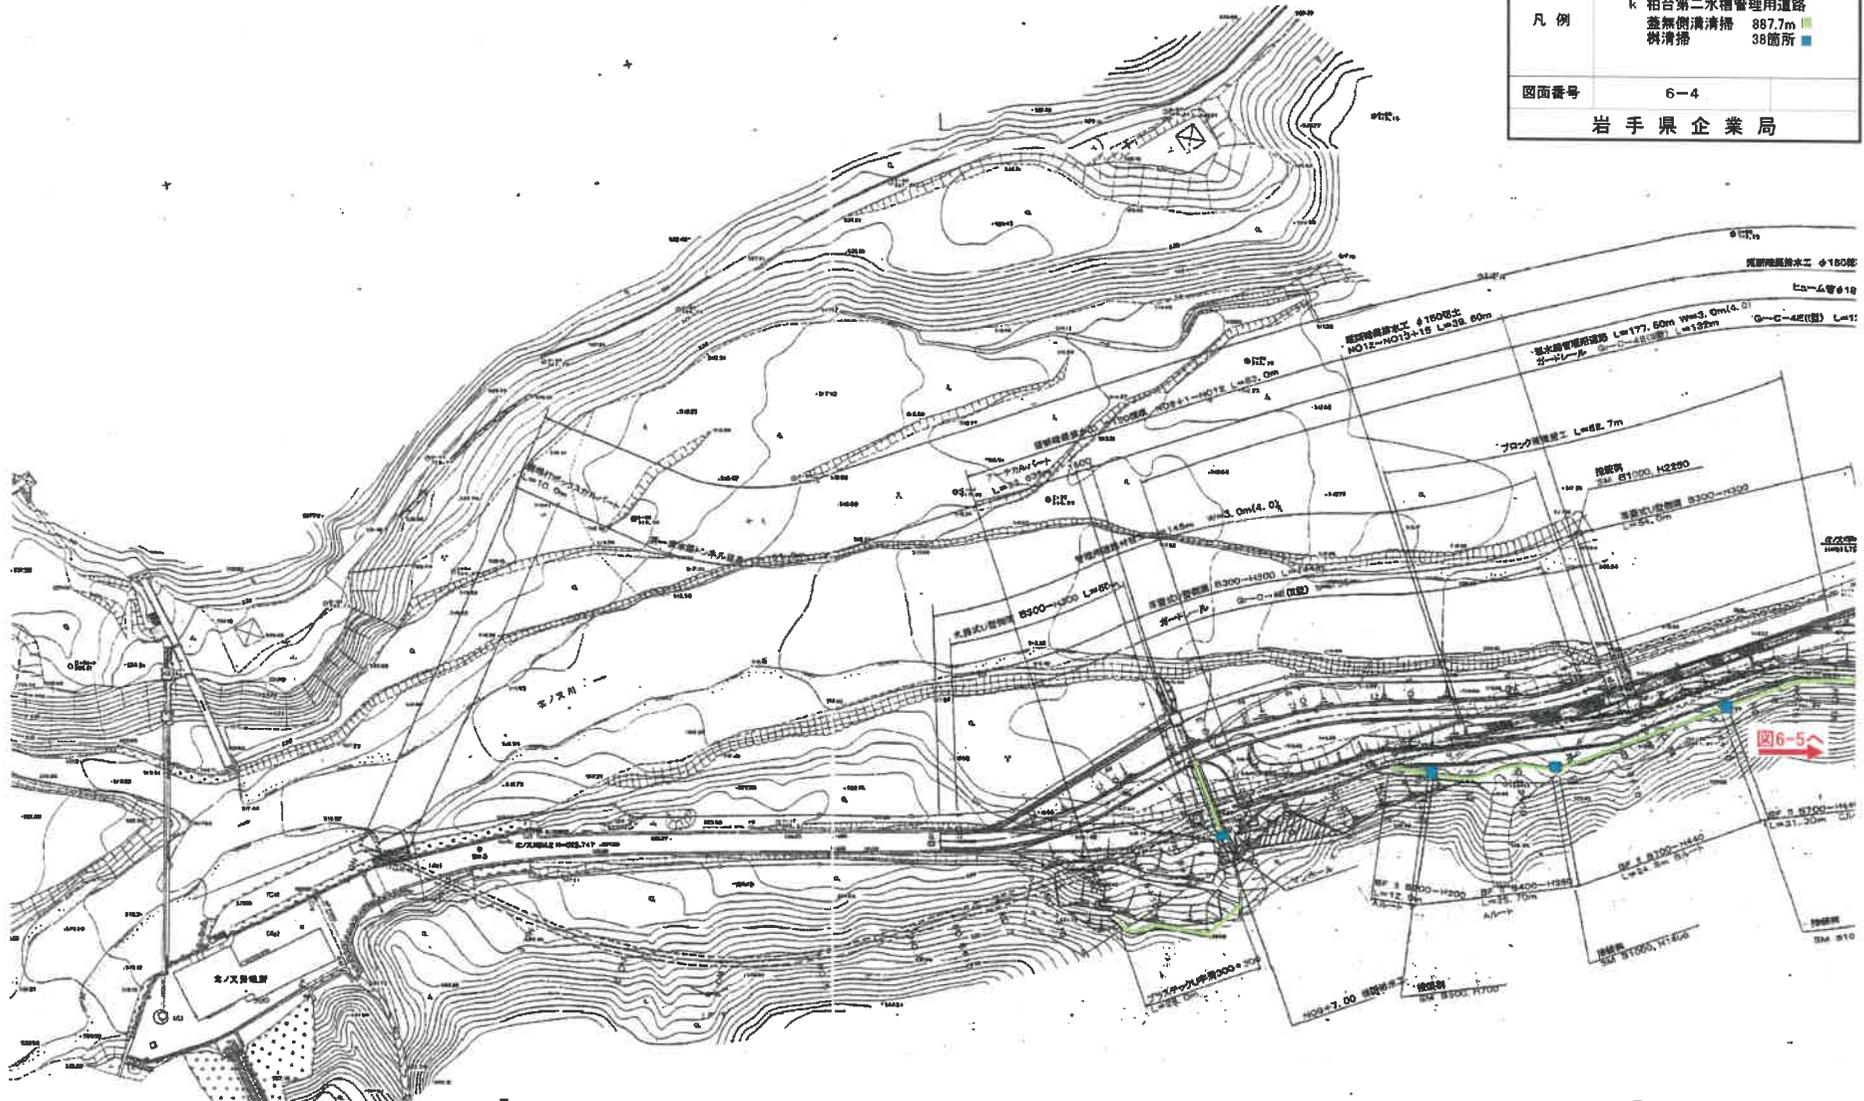

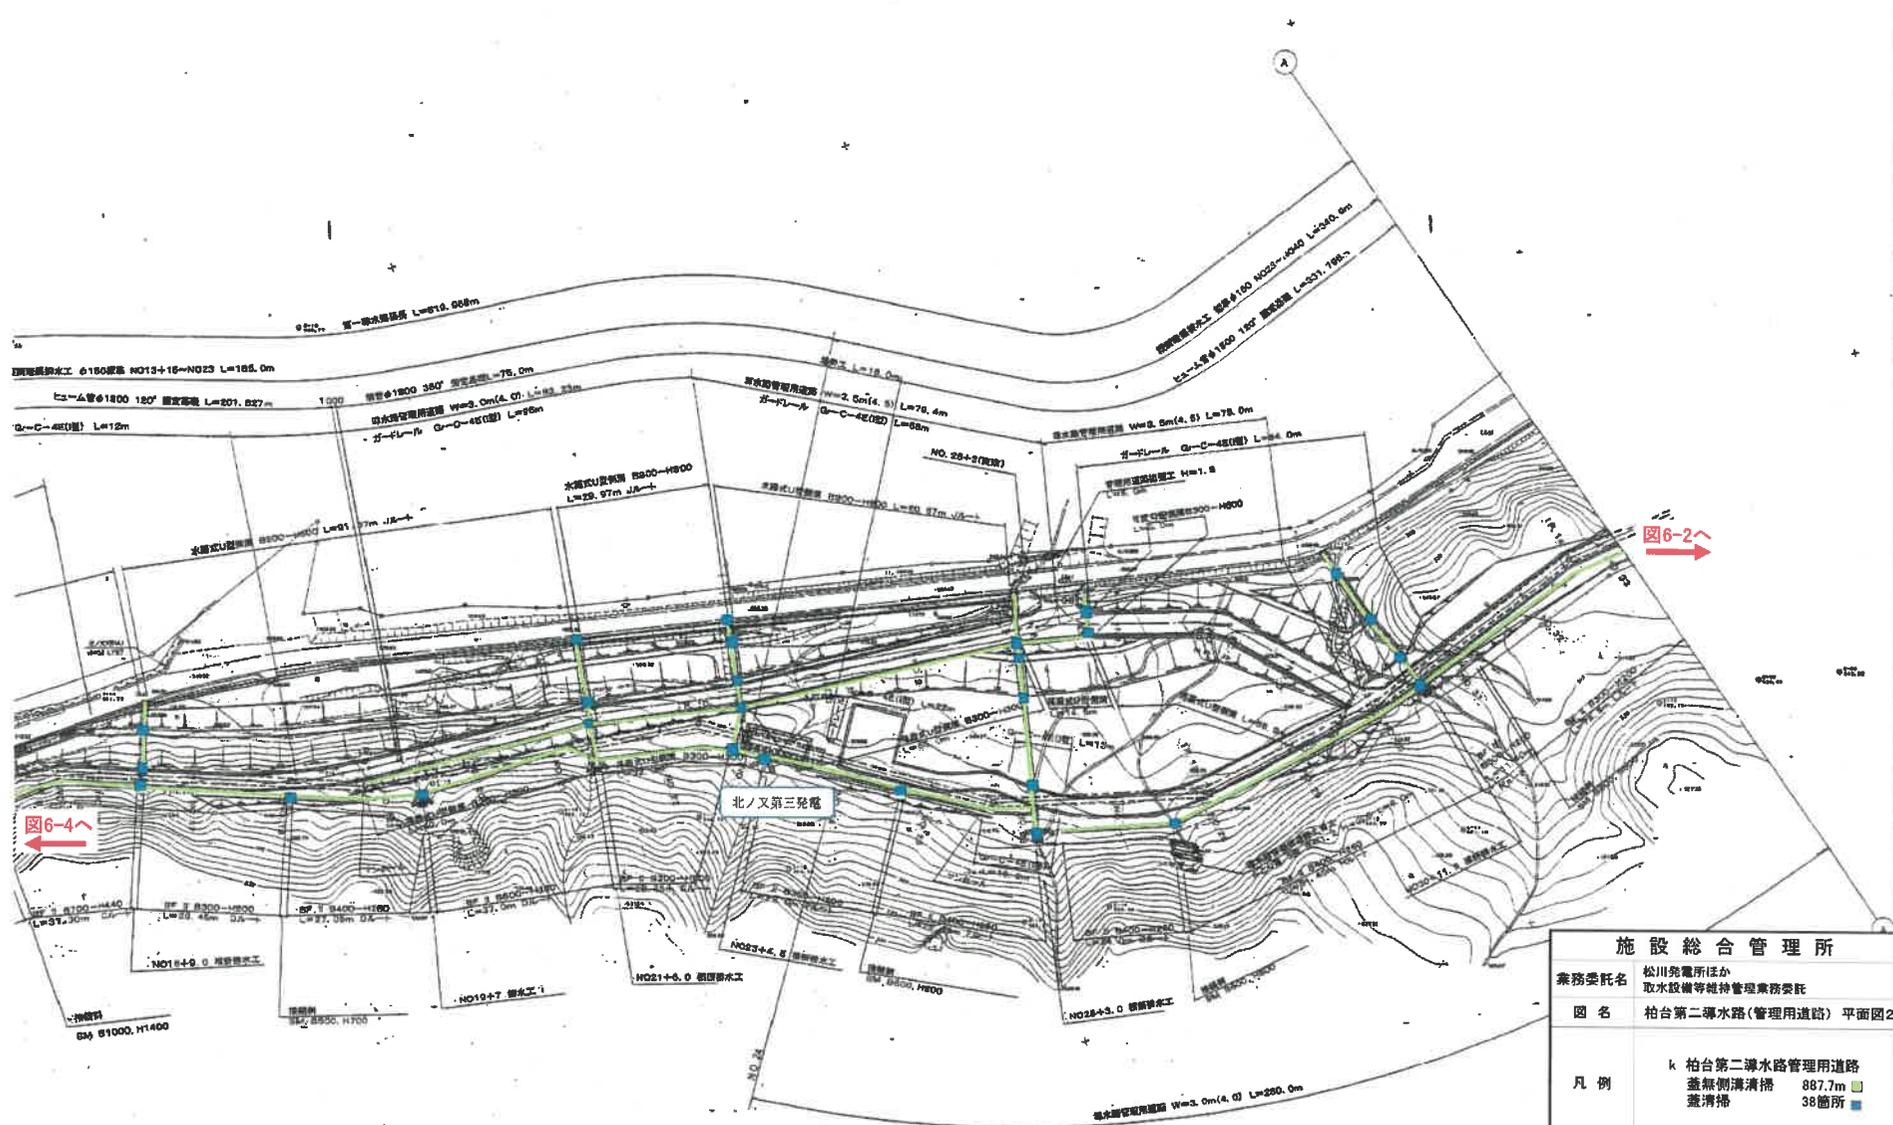


<b>施設 総合管理所</b>	
業務委託名	松川発電所ほか 取水設備等維持管理業務委託
図名	柏台第二導水路(管理用道路) 平面図2
凡例	k 柏台第二導水路管理用道路 蓋無側溝溝清掃 887.7m 蓋清掃 38箇所
図面番号	6-5
岩手県企業局	

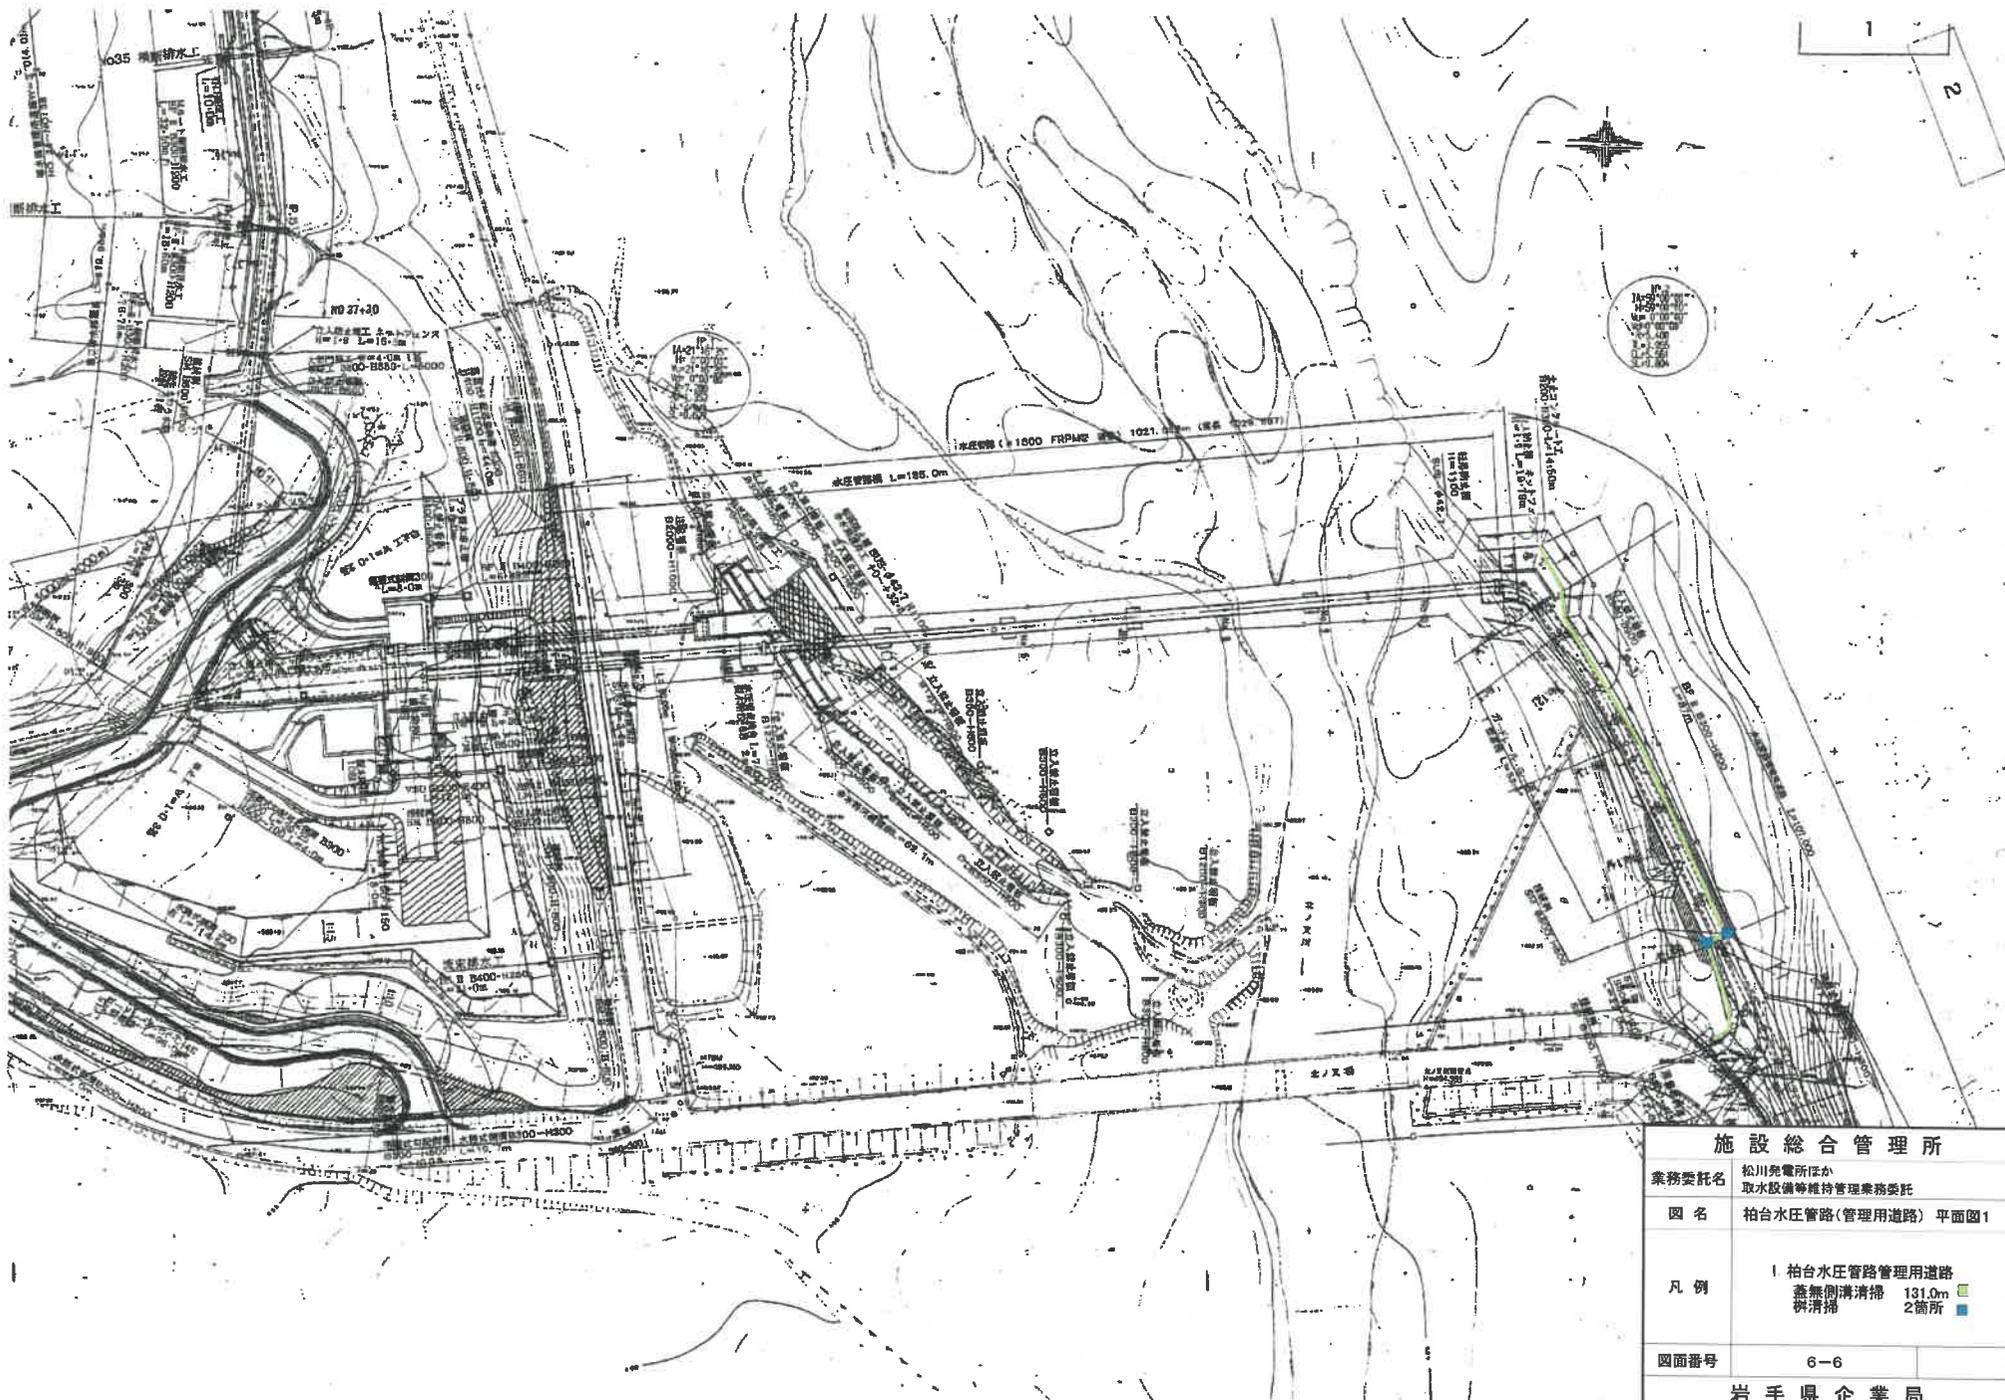

# 発電所管理用道路平面図

S=1:200

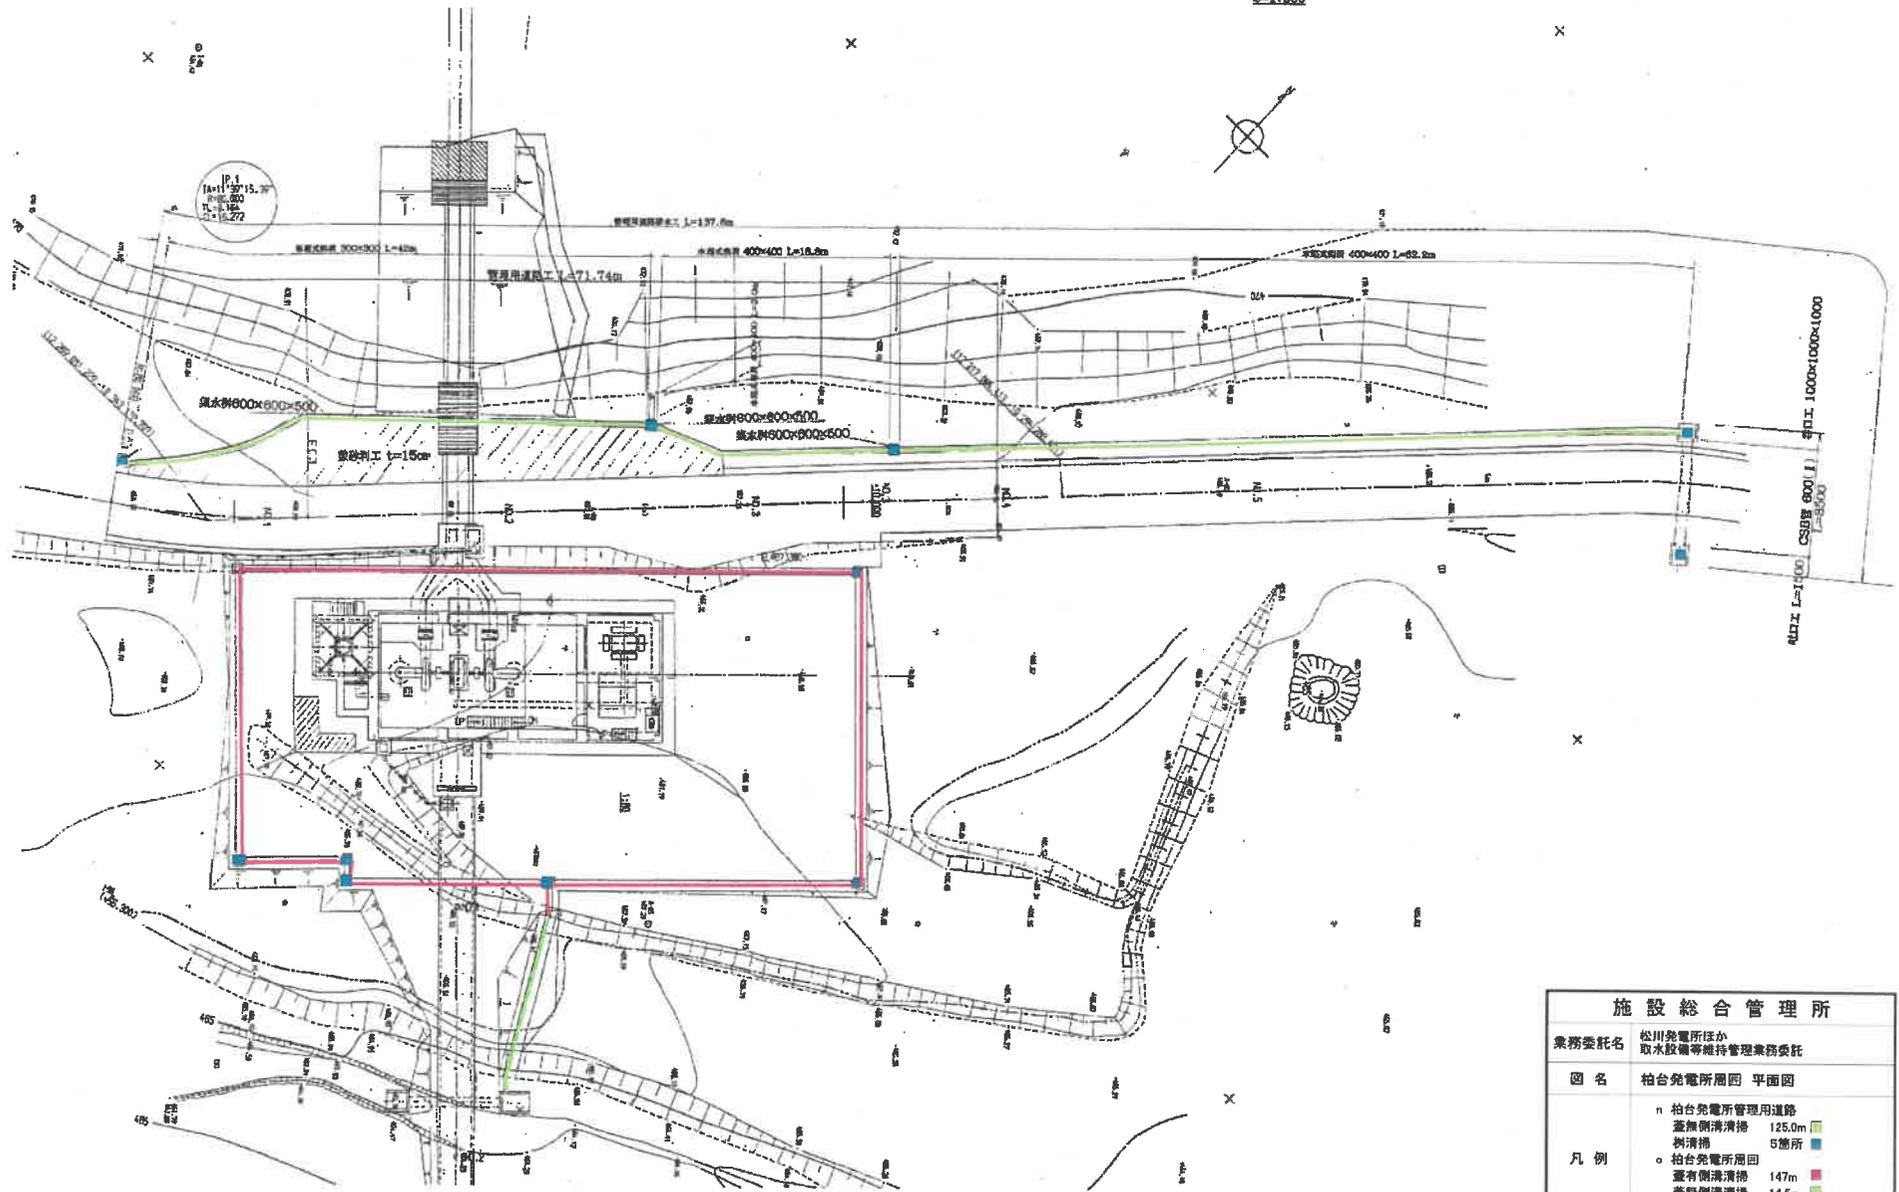


施設 総合管理所	
業務委託名	松川発電所ほか 取水設備等維持管理業務委託
図名	柏台発電所周圍 平面図
凡例	n 柏台発電所管理用道路
	蓋無側溝溝掃 125.0m
	側溝溝掃 5箇所
	○ 柏台発電所周圍
	蓋有側溝溝掃 147m
蓋無側溝溝掃 14.5m	
側溝溝掃 7箇所	
図面番号	6-7
岩手県企業局	





<b>施設総合管理所</b>	
業務委託名	松川発電所ほか 取水設備等維持管理業務委託
図名	柏台第一取水口 平面図
凡例	K 柏台第一取水口管理用道路 機械除草 280㎡ ■
	L 柏台第一取水口周囲 機械除草 886㎡ □
	V 柏台第一取水口管理用道路(階段周り) 人力除草 118㎡ □
四面番号	7-1
岩手県企業局	

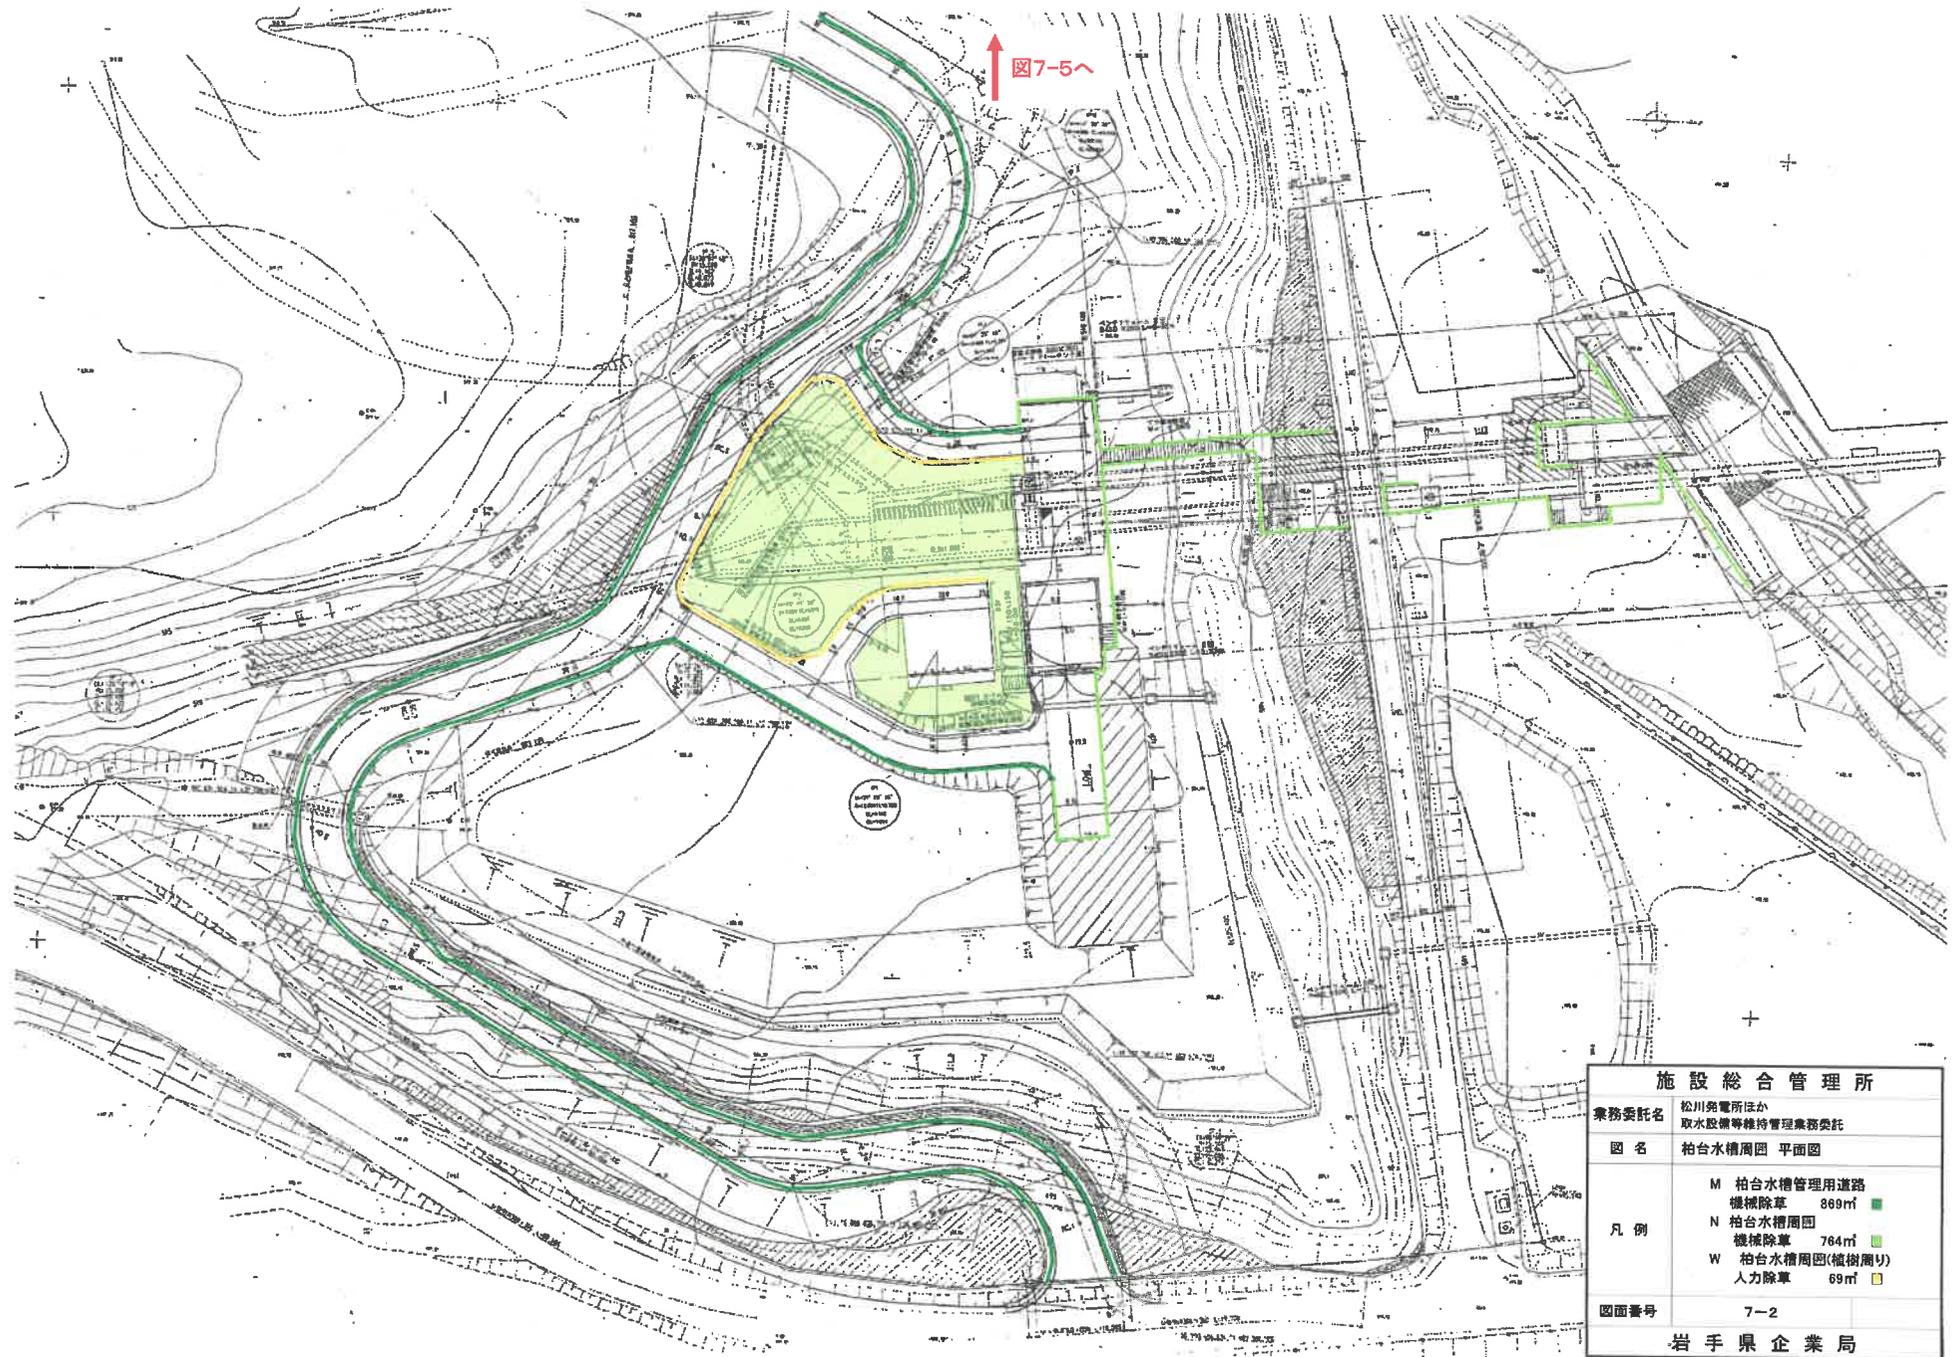


<b>施設総合管理所</b>	
業務委託名	松川発電所ほか 取水設備等維持管理業務委託
図名	柏台水槽周囲 平面図
凡例	M 柏台水槽管理用道路 機械除草 869㎡ ■ N 柏台水槽周囲 機械除草 764㎡ ■ W 柏台水槽周囲(植樹周り) 人力除草 69㎡ □
図面番号	7-2
<b>岩手県企業局</b>	

1:500j




<b>施設総合管理所</b>	
業務委託名	松川発電所ほか 取水設備等維持管理業務委託
図名	柏台水槽管理用道路 平面図
凡例	○ 柏台第一導水路上部 機械除草 474㎡
図面番号	7-3
<b>岩手県企業局</b>	


1:500 縮尺

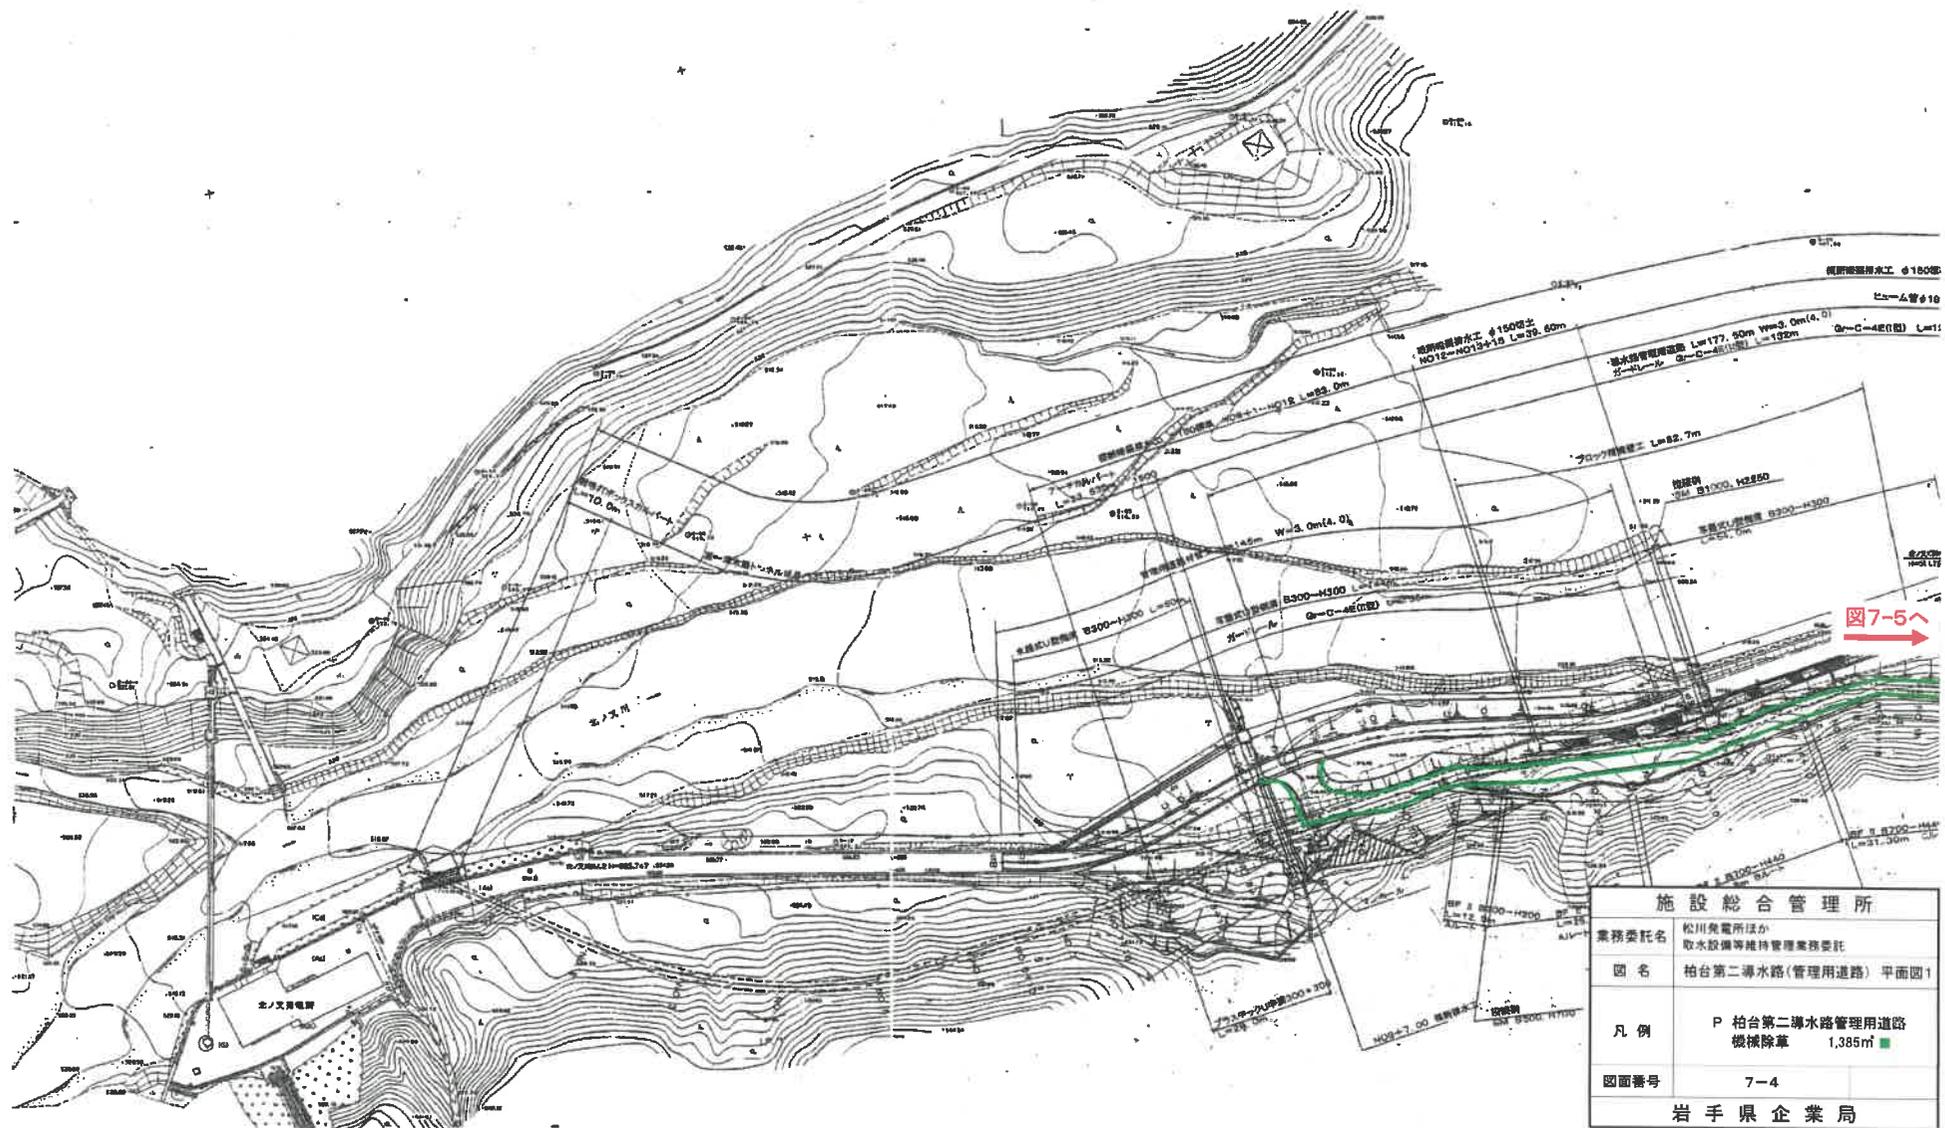

<b>施設総合管理所</b>	
業務委託名	松川発電所ほか 取水設備等維持管理業務委託
図名	柏台第二導水路(管理用道路) 平面図1
凡例	P 柏台第二導水路管理用道路 機補除草 1.385㎡ ■
図面番号	7-4
岩手県企業局	

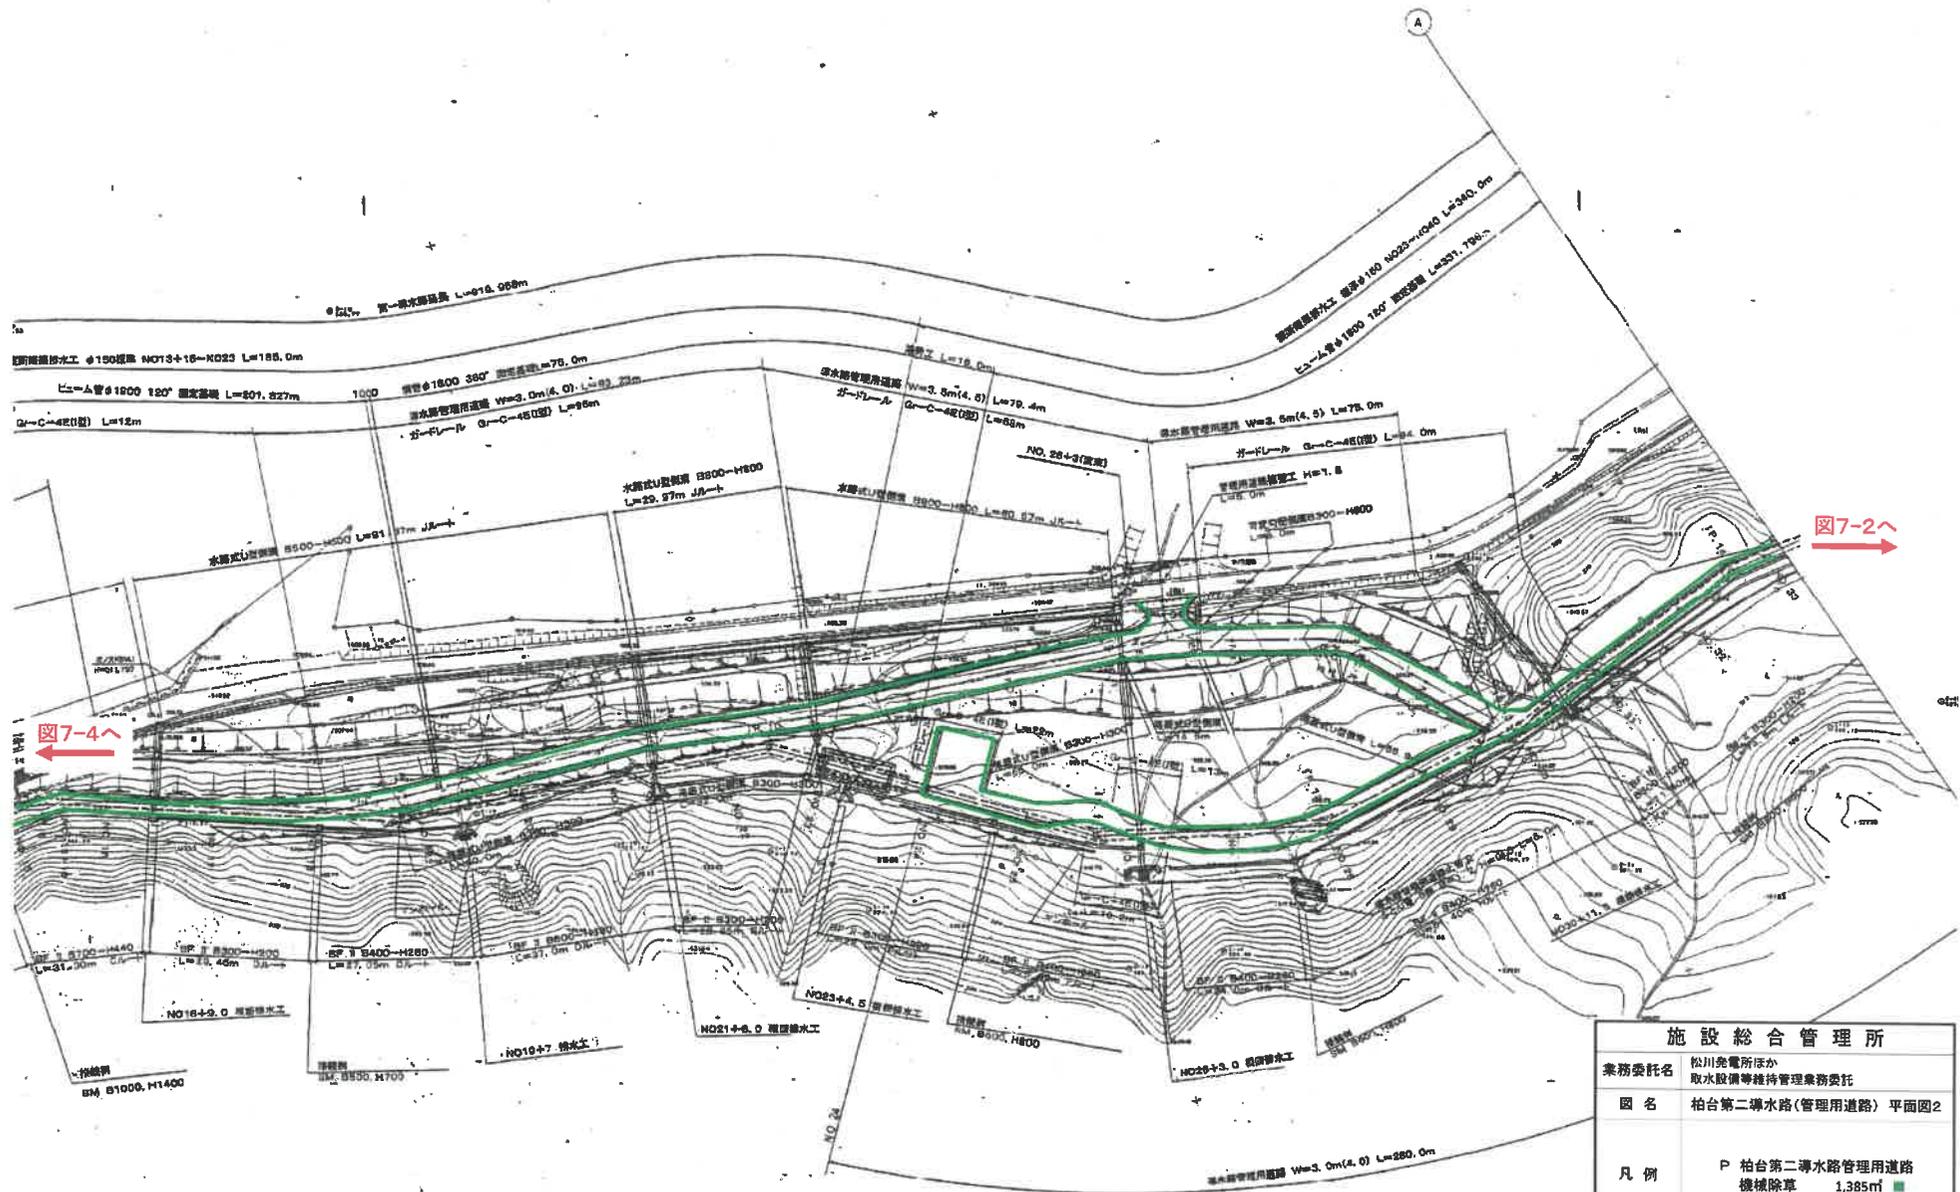


<b>施設総合管理所</b>	
業務委託名	松川発電所ほか 取水設備等維持管理業務委託
図名	柏台第二導水路(管理用道路) 平面図2
凡例	P 柏台第二導水路管理用道路 機械除草 1,385㎡ ■
図面番号	7-5
岩手県企業局	

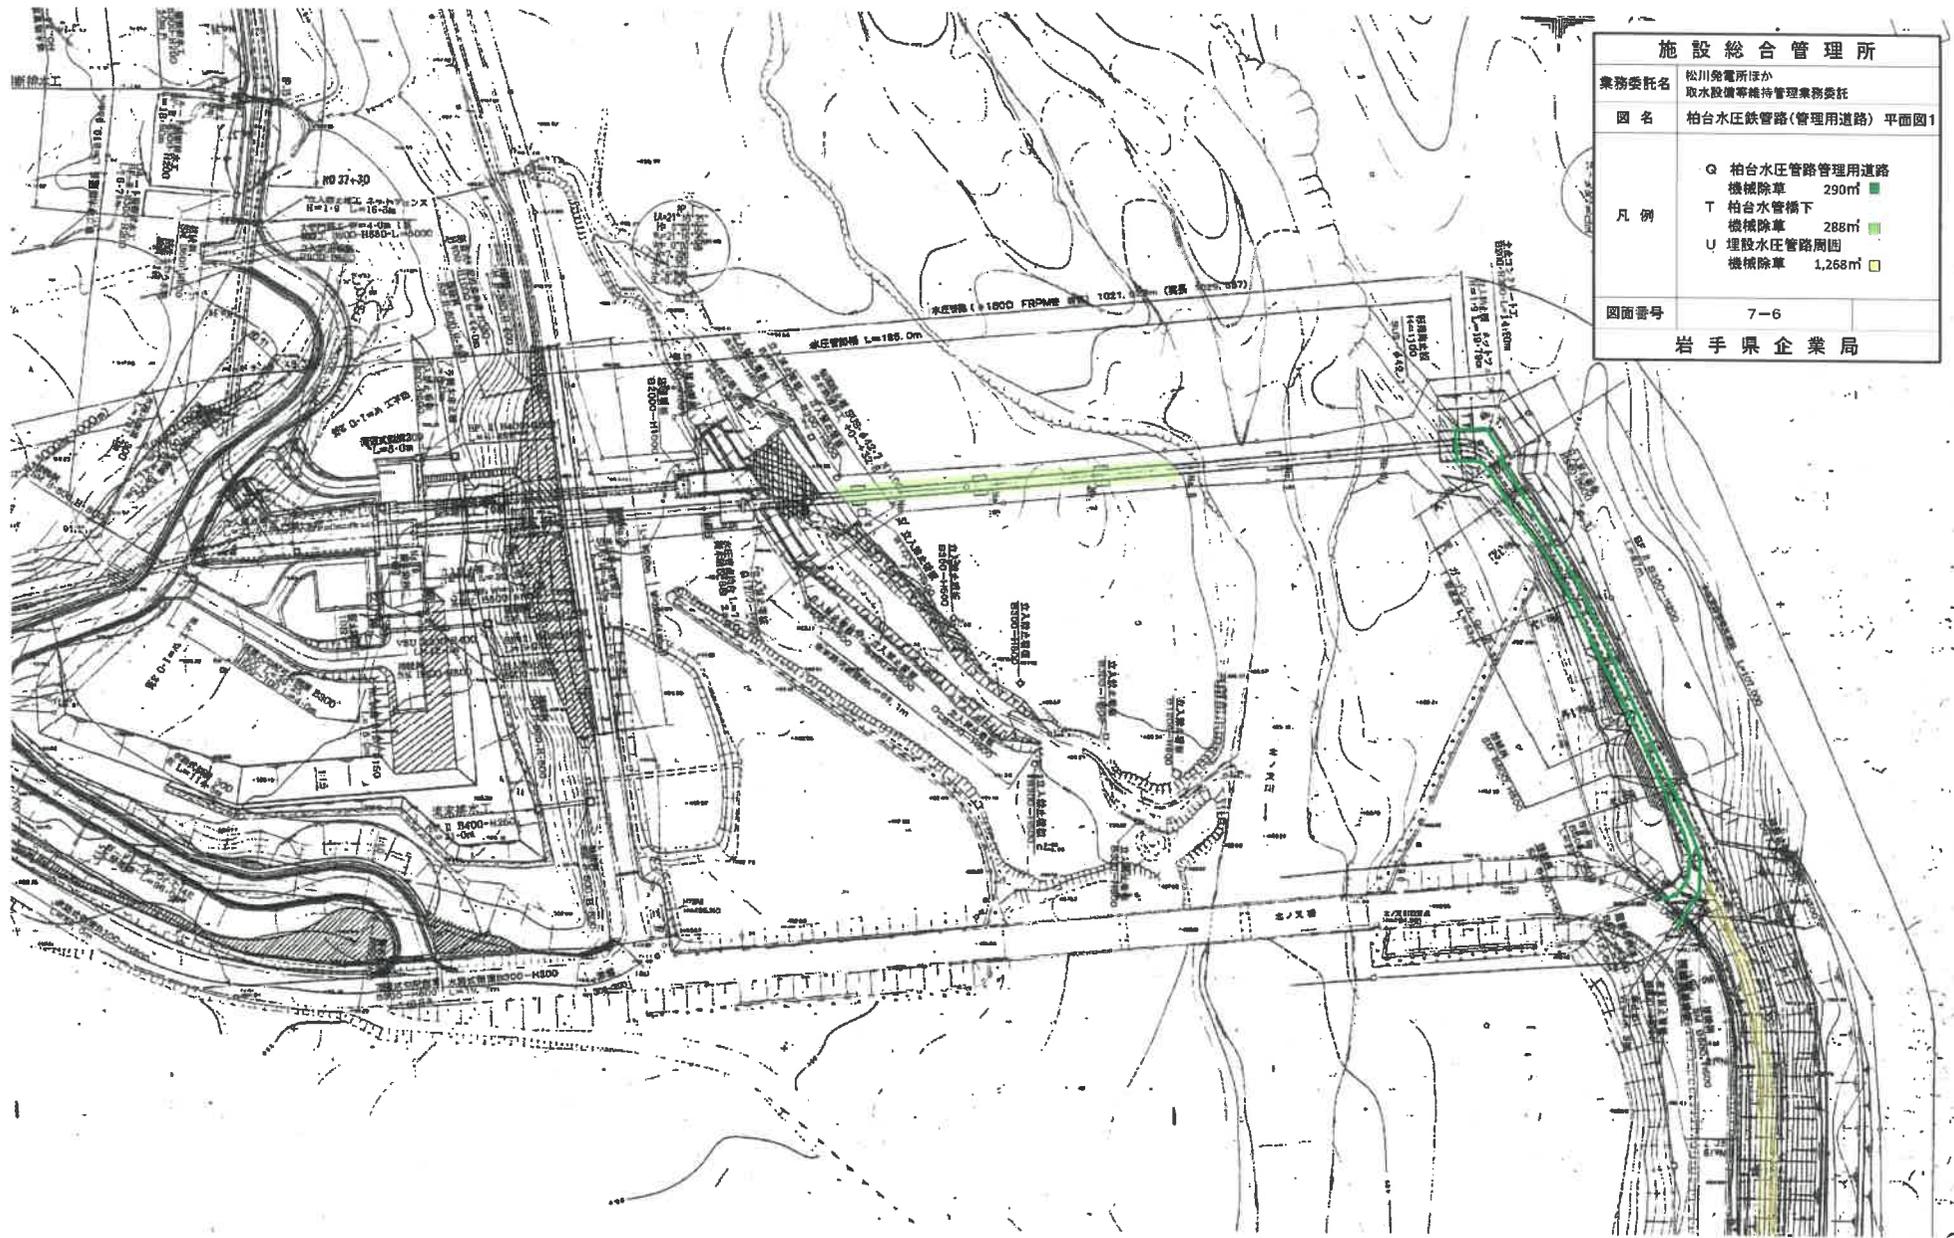


施設総合管理所	
業務委託名	松川発電所ほか 取水設備等維持管理業務委託
図名	柏台水圧鉄管路(管理用道路) 平面図1
凡例	<ul style="list-style-type: none"> <li>Q 柏台水圧管路管理用道路 機械除草 290㎡ ■</li> <li>T 柏台水管橋下 機械除草 288㎡ ■</li> <li>U 埋設水圧管路周囲 機械除草 1,268㎡ □</li> </ul>
図面番号	7-6
岩手県企業局	


図7-7へ  
↓

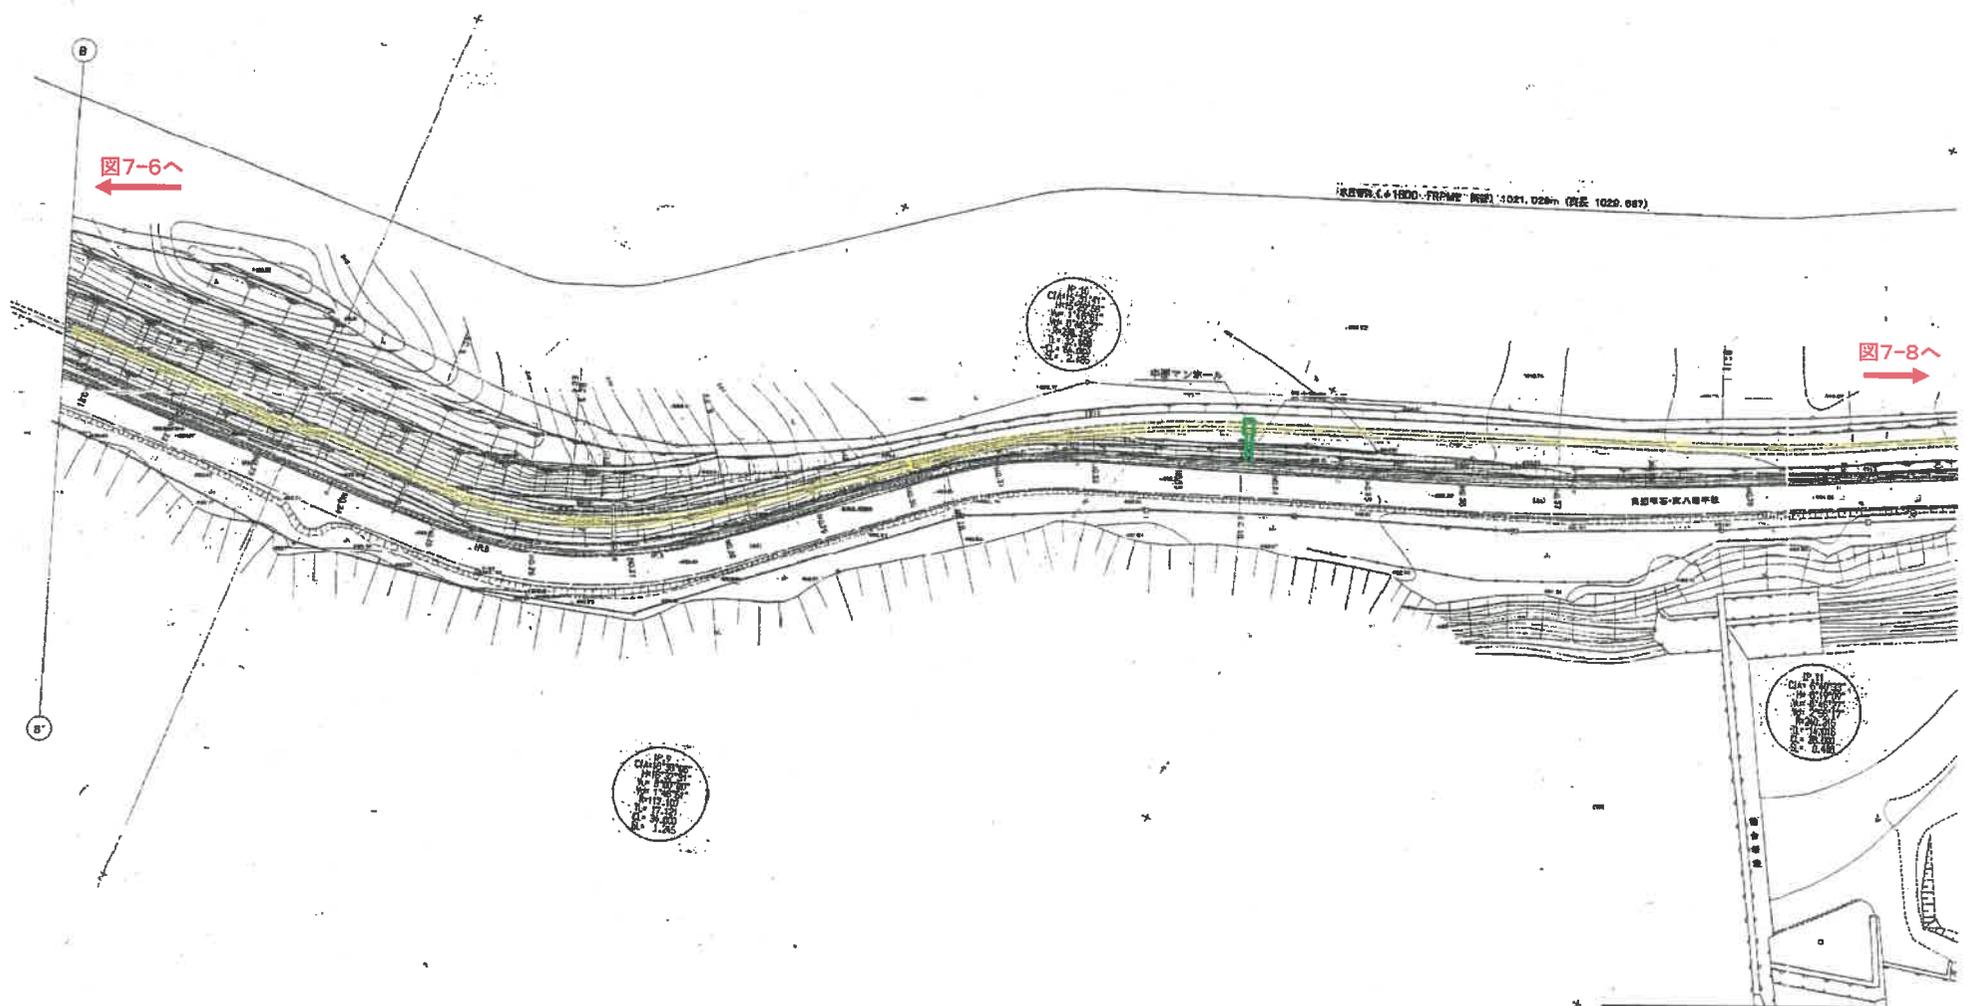

施設総合管理所	
業務委託名	松川発電所ほか 取水設備等維持管理業務委託
図名	柏台水圧管路(管理用道路) 平面図2
凡例	<ul style="list-style-type: none"> <li>○ 柏台水圧管路管理用道路</li> <li>■ 機械除草 290㎡</li> <li>□ 埋設水圧管路周囲</li> <li>■ 機械除草 1,268㎡</li> </ul>
図面番号	7-7
岩手県企業局	

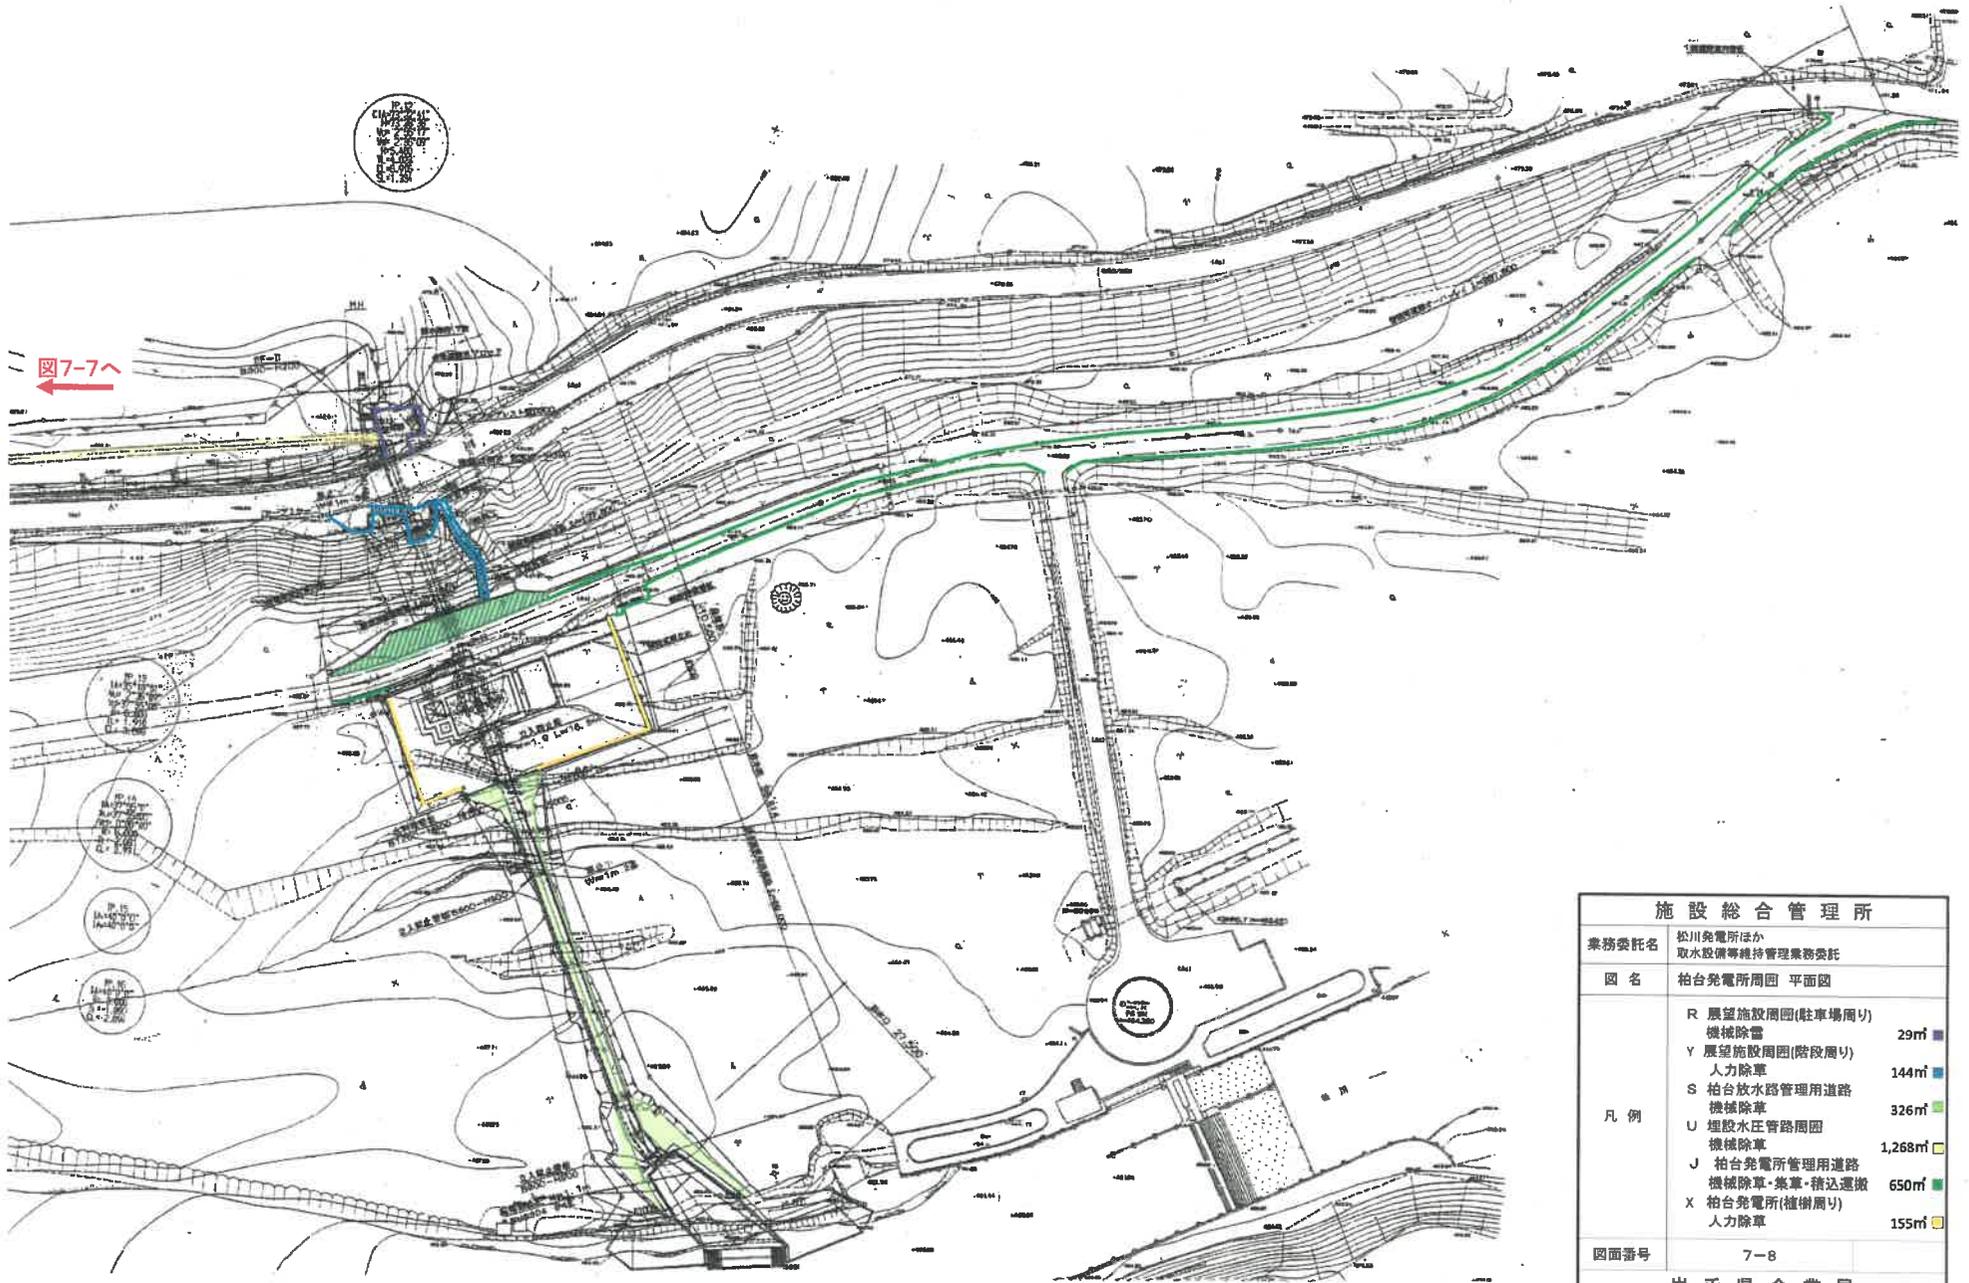


施設総合管理所	
業務委託名	松川発電所ほか 取水設備等維持管理業務委託
図名	柏台発電所周圍 平面図
凡例	R 展望施設周圍(駐車場周り) 機械除草 29㎡
	Y 展望施設周圍(階段周り) 人力除草 144㎡
	S 柏台放水路管理用道路 機械除草 326㎡
	U 埋設水圧管路周圍 機械除草 1,268㎡
	J 柏台発電所管理用道路 機械除草・雑草・積込運搬 650㎡
	X 柏台発電所(植樹周り) 人力除草 155㎡
図面番号	7-8
岩手県企業局	

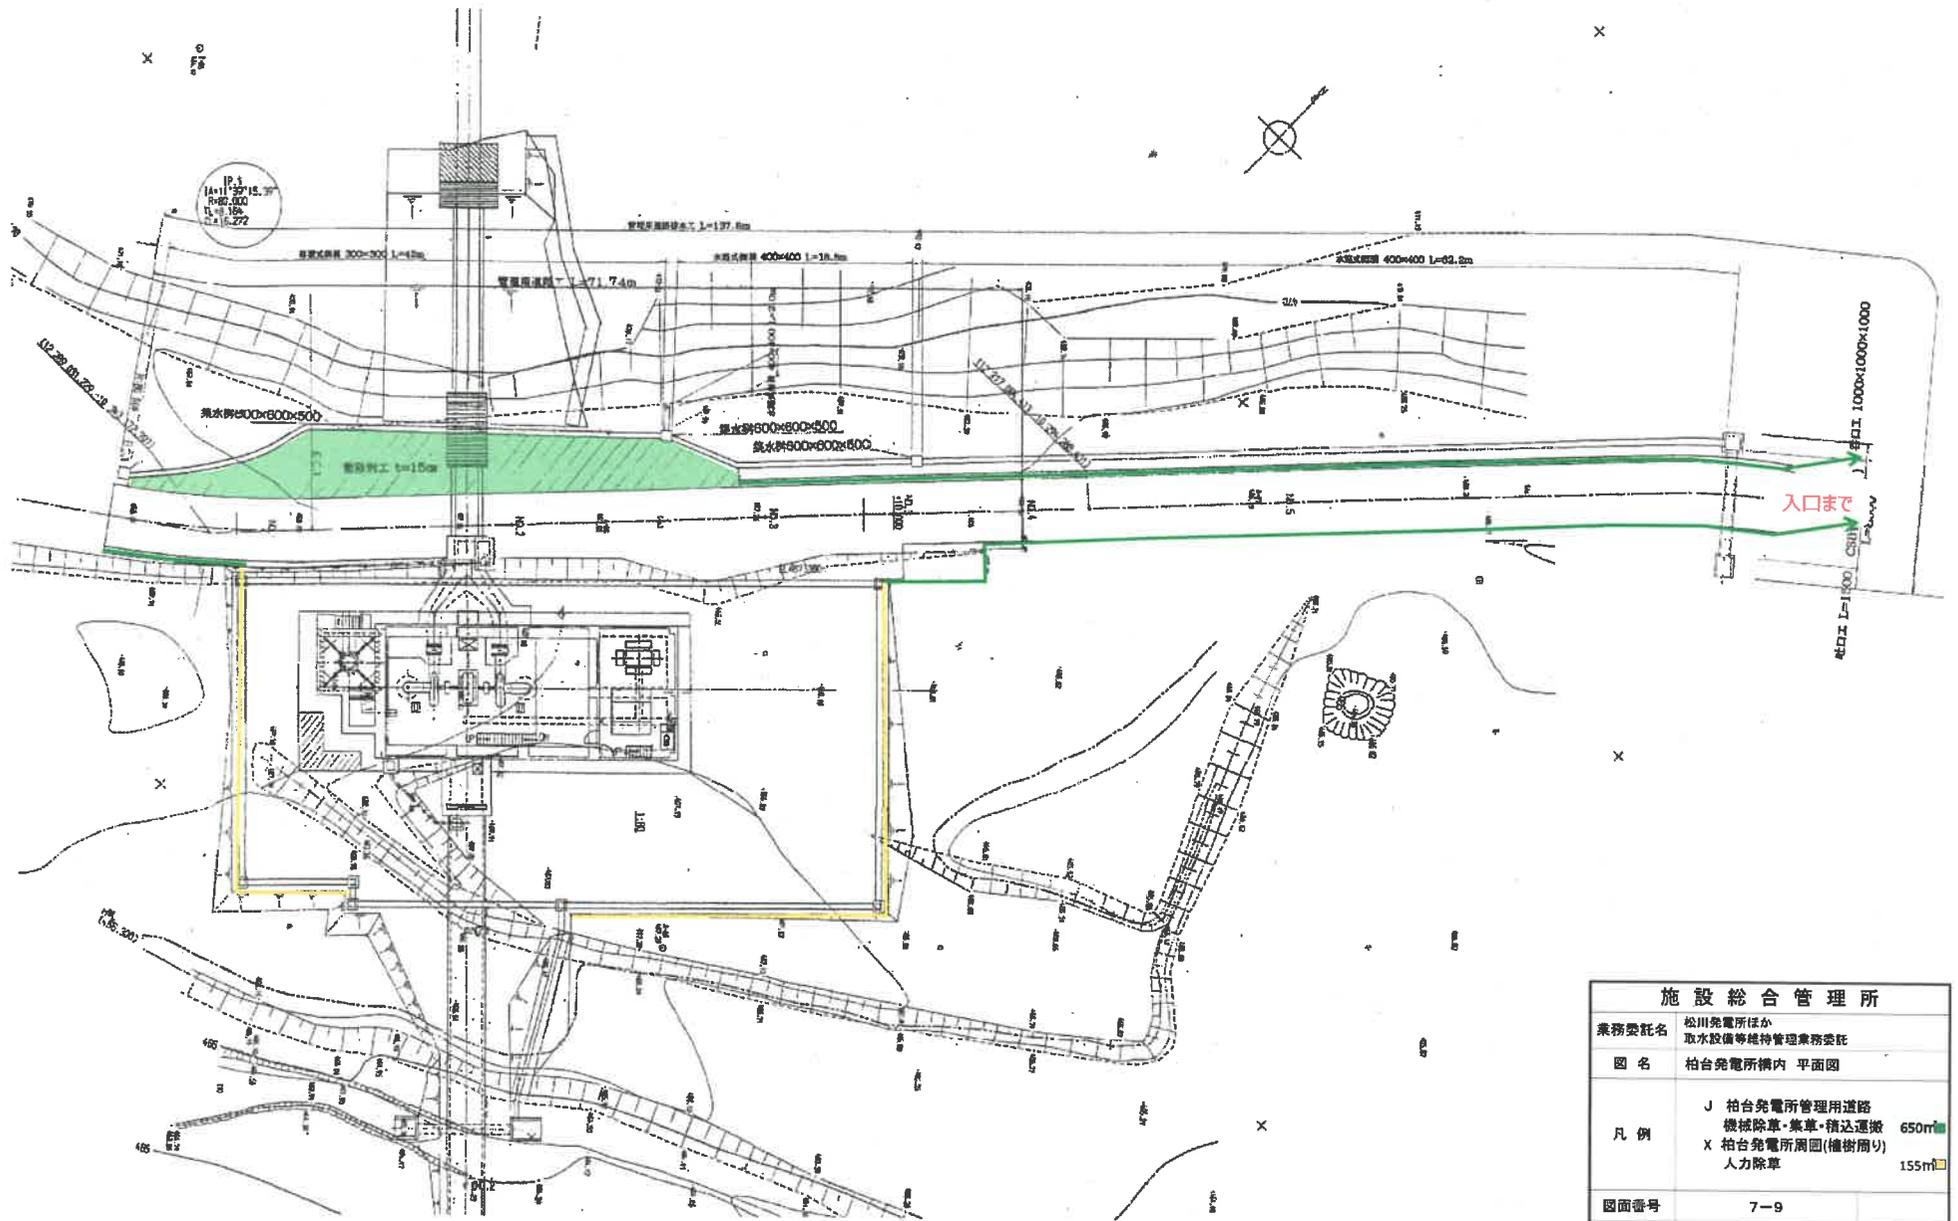


施設総合管理所	
業務委託名	松川発電所ほか 取水設備等維持管理業務委託
図名	柏台発電所構内 平面図
凡例	J 柏台発電所管理用道路 機械除草・雑草・積込運搬 650㎡ X 柏台発電所周囲(植樹用) 155㎡ 人力除草
図面番号	7-9
岩手県企業局	

発電所平面図

509.21 1:50

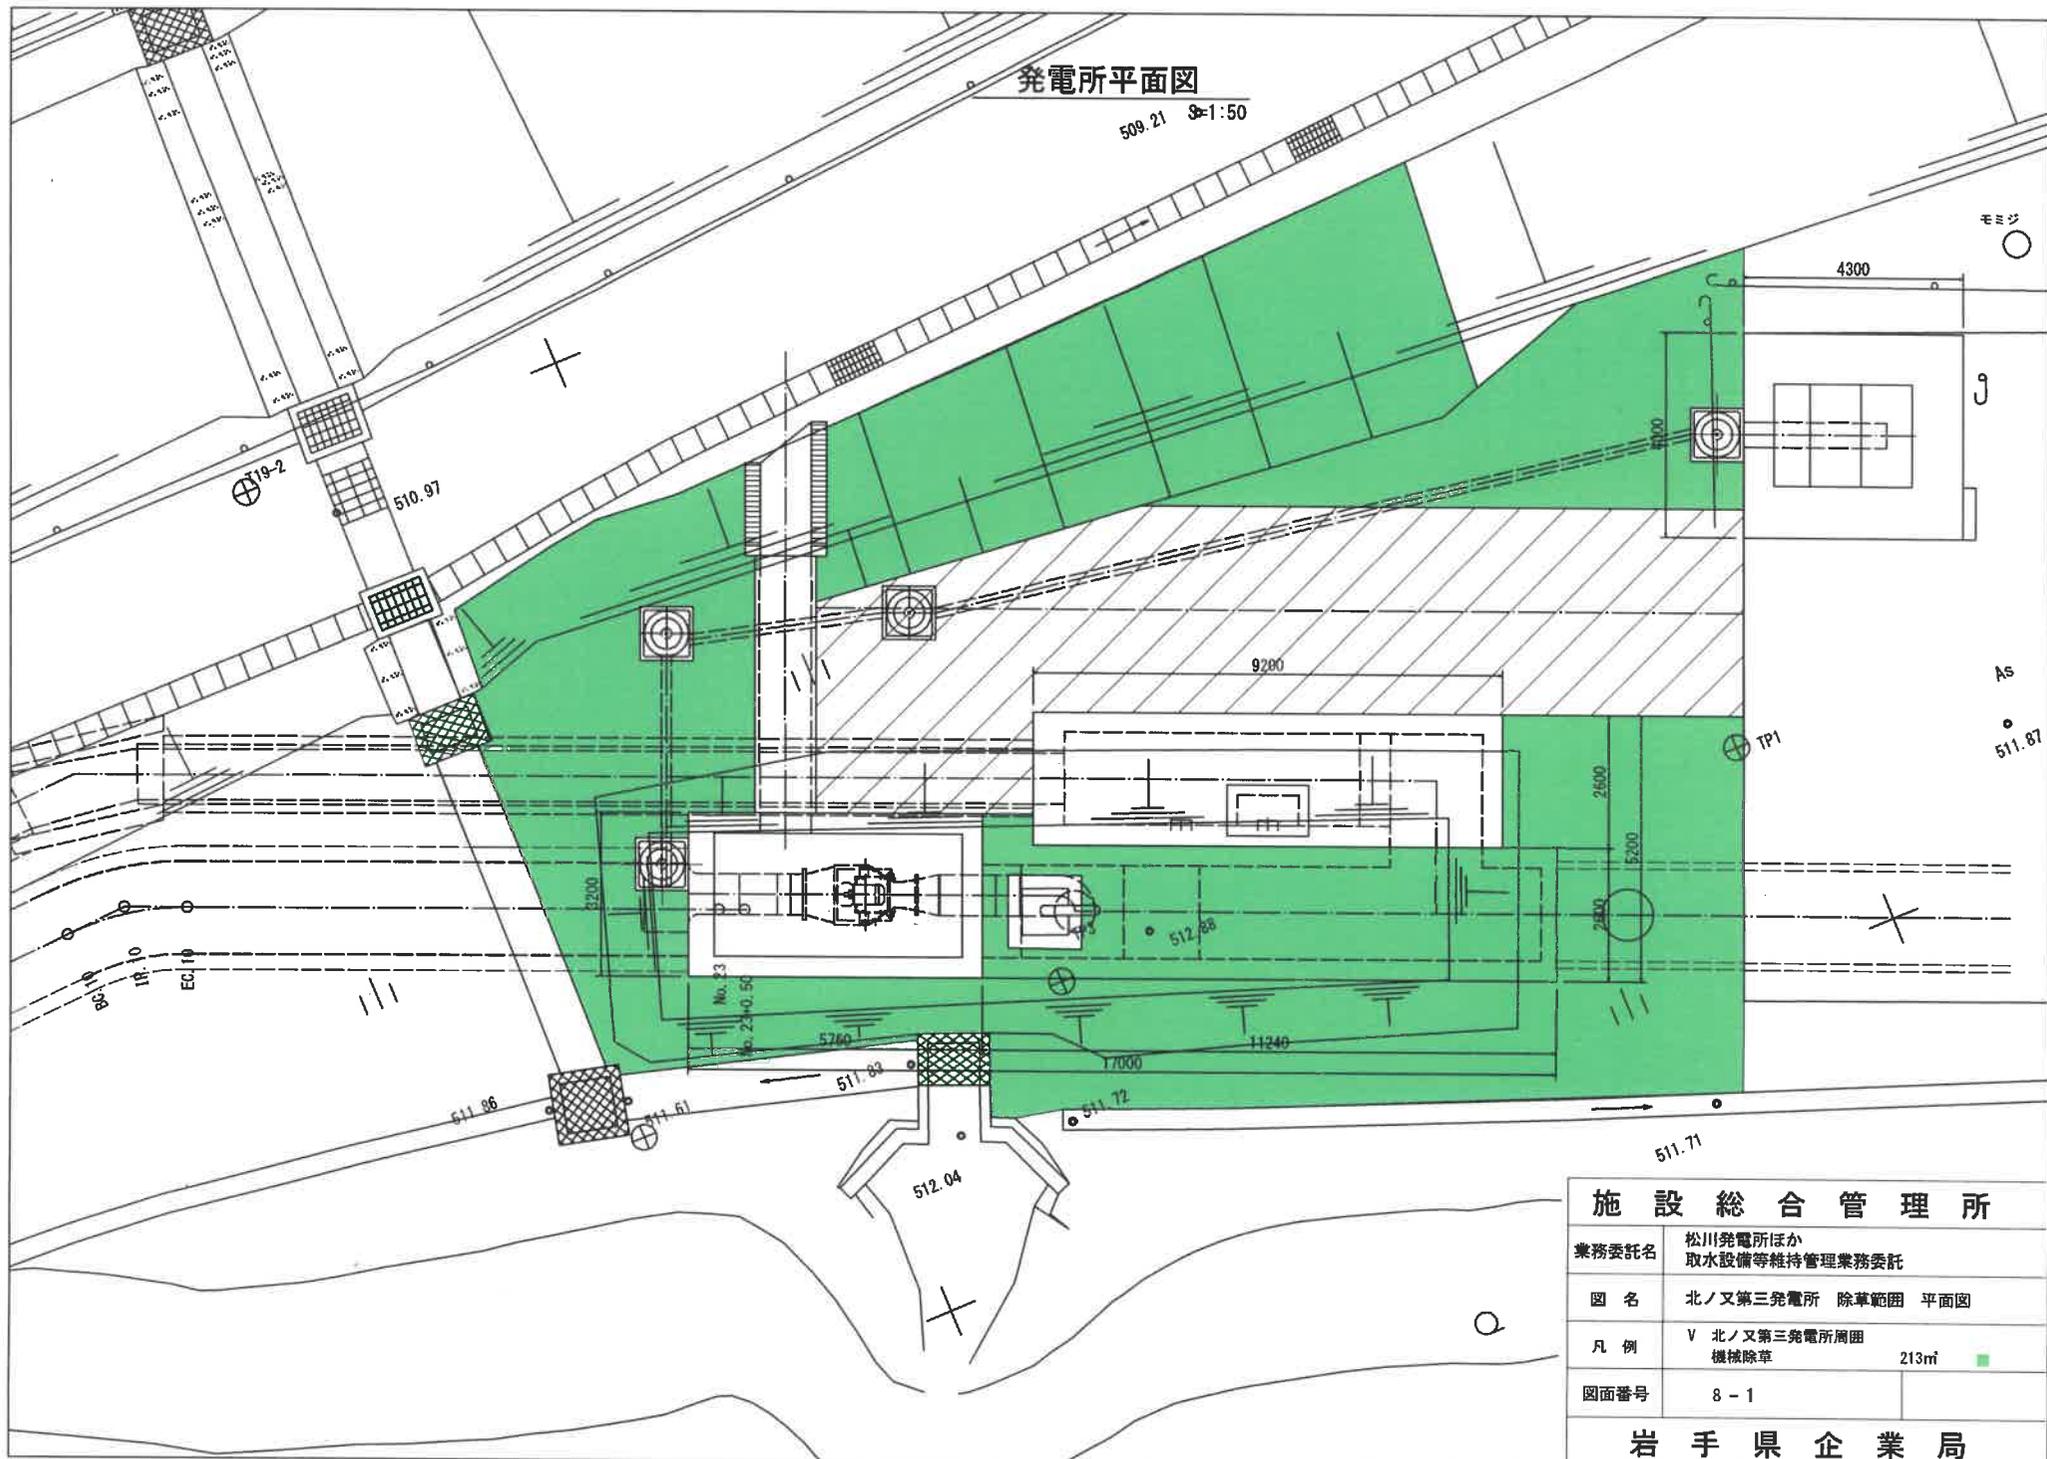

<b>施設総合管理所</b>	
業務委託名	松川発電所ほか 取水設備等維持管理業務委託
図名	北ノ又第三発電所 除草範囲 平面図
凡例	V 北ノ又第三発電所周圍 機械除草 213㎡
図面番号	8-1
<b>岩手県企業局</b>	

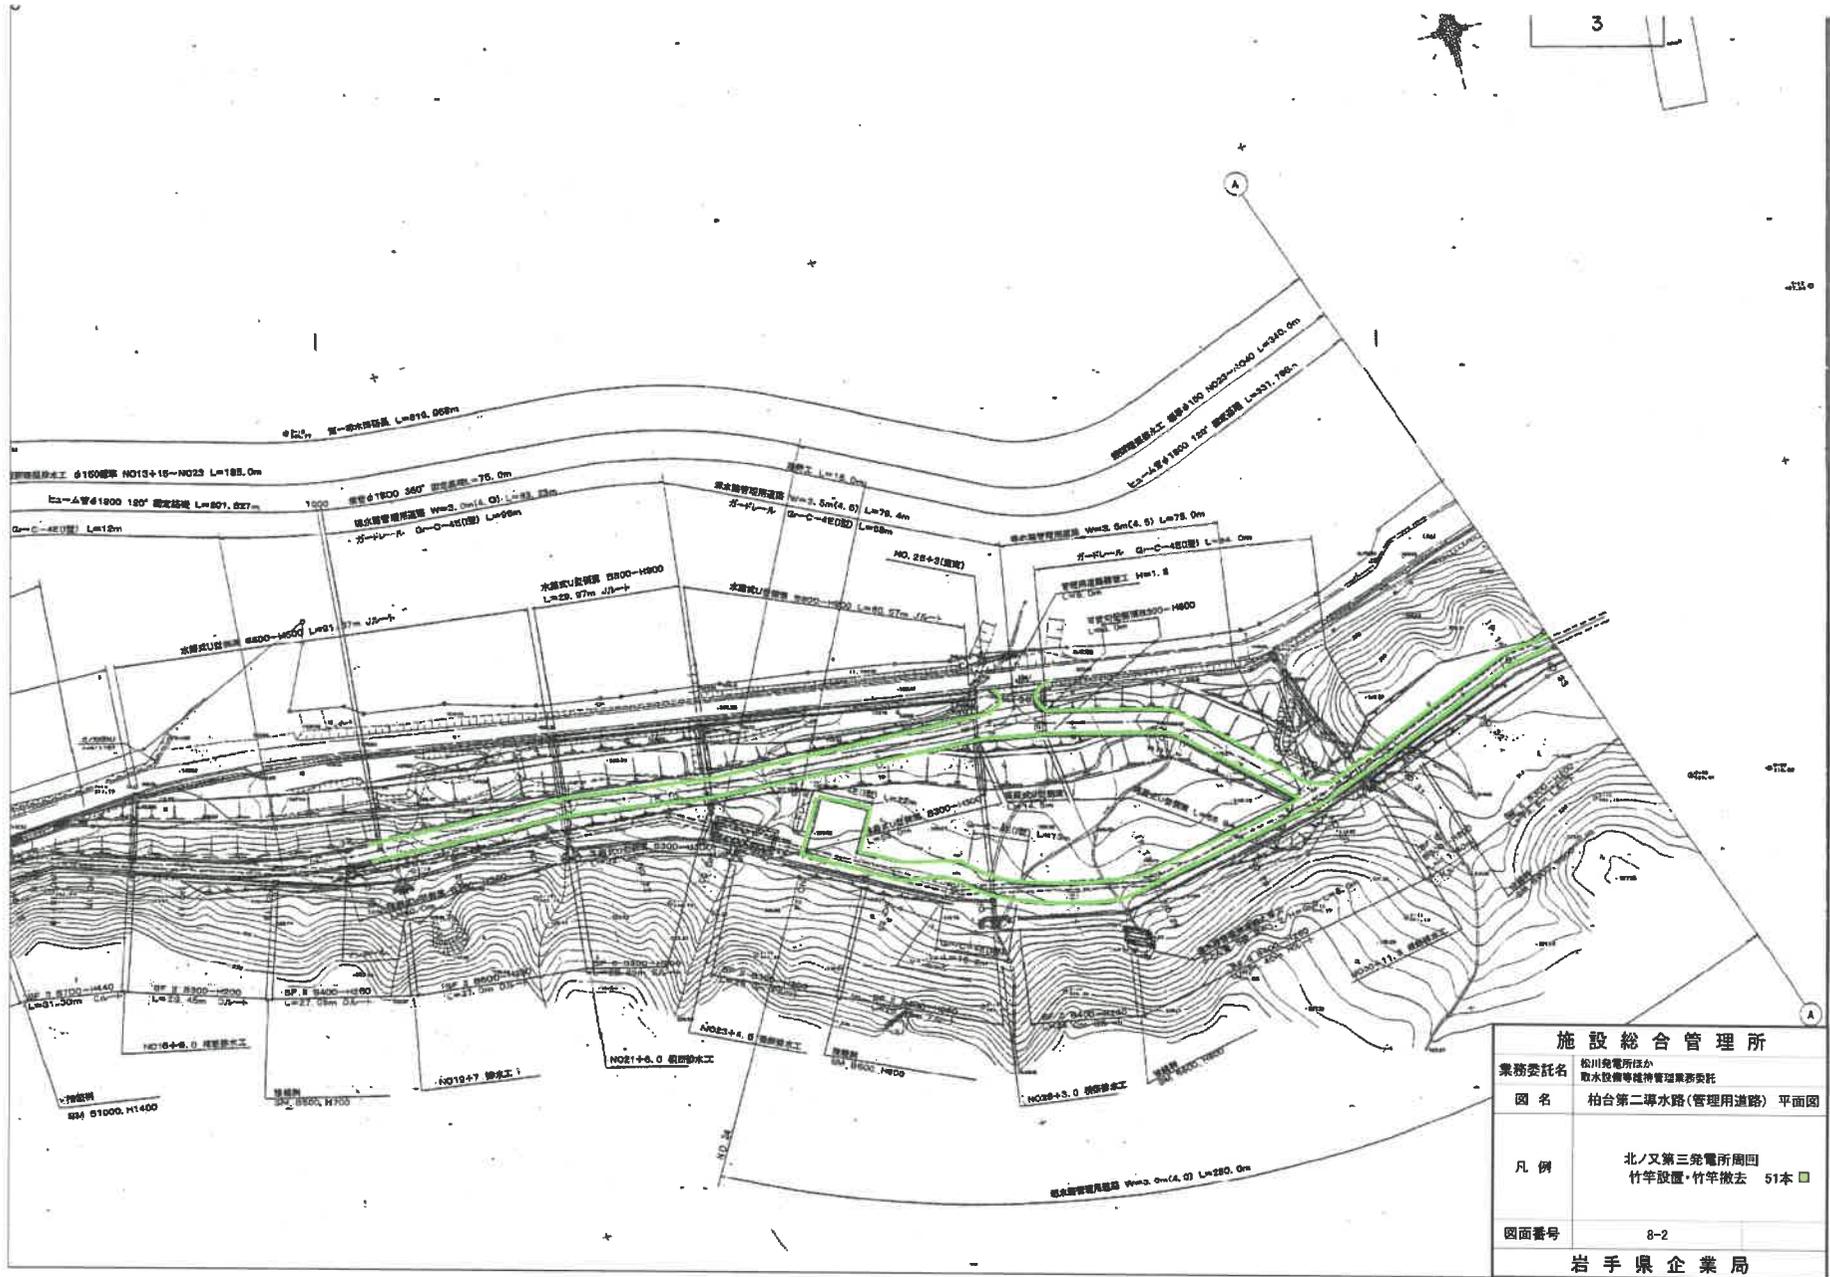

<b>施設総合管理所</b>	
業務委託名	松川発電所ほか 取水設備等維持管理業務委託
図名	柏台第二導水路(管理用道路) 平面図
凡例	北ノ又第三発電所周圍 竹竿設置・竹竿撤去 51本 □
図面番号	8-2
岩手県企業局	