



図 面 目 録

都南浄化センター清掃業務委託


図面番号	図面名称	縮尺
1	都南浄化センター平面図	NONE
2	管理本館1階平面図	NONE
3	管理本館2階平面図	NONE
4	管理本館3階平面図	NONE
5	管理本館4階平面図	NONE
6	沈砂池棟1階平面図	NONE
7	沈砂池棟2階平面図	NONE
8	建具表1(管理本館)	NONE
9	建具表2(管理本館)	NONE
10	建具表3(管理本館)	NONE
11	建具表4(管理本館)	NONE
12	建具表5(管理本館)	NONE
13	建具表6(管理本館)	NONE
14	建具表7(管理本館)	NONE
15	建具表8(沈砂池棟)	NONE
16	建具表9(沈砂池棟)	NONE
17	矩計断面詳細図1	NONE
18	矩計断面詳細図2	NONE
19	矩計断面詳細図3	NONE
20	矩計断面詳細図4	NONE
21	階段詳細図(管理本館A,C階段)	NONE

岩手県北上川上流流域下水道事務所
都南浄化センター清掃業務委託
令和8年度

縮 尺 NONE

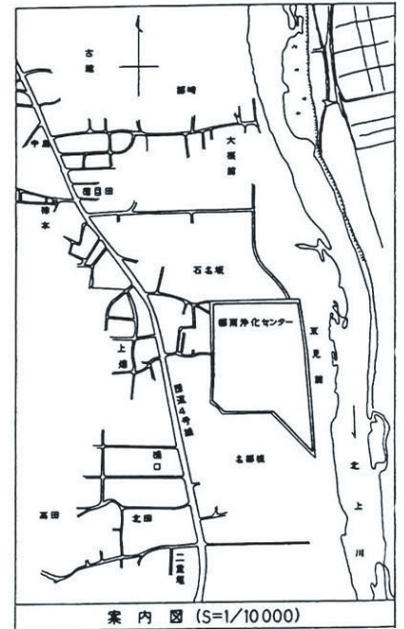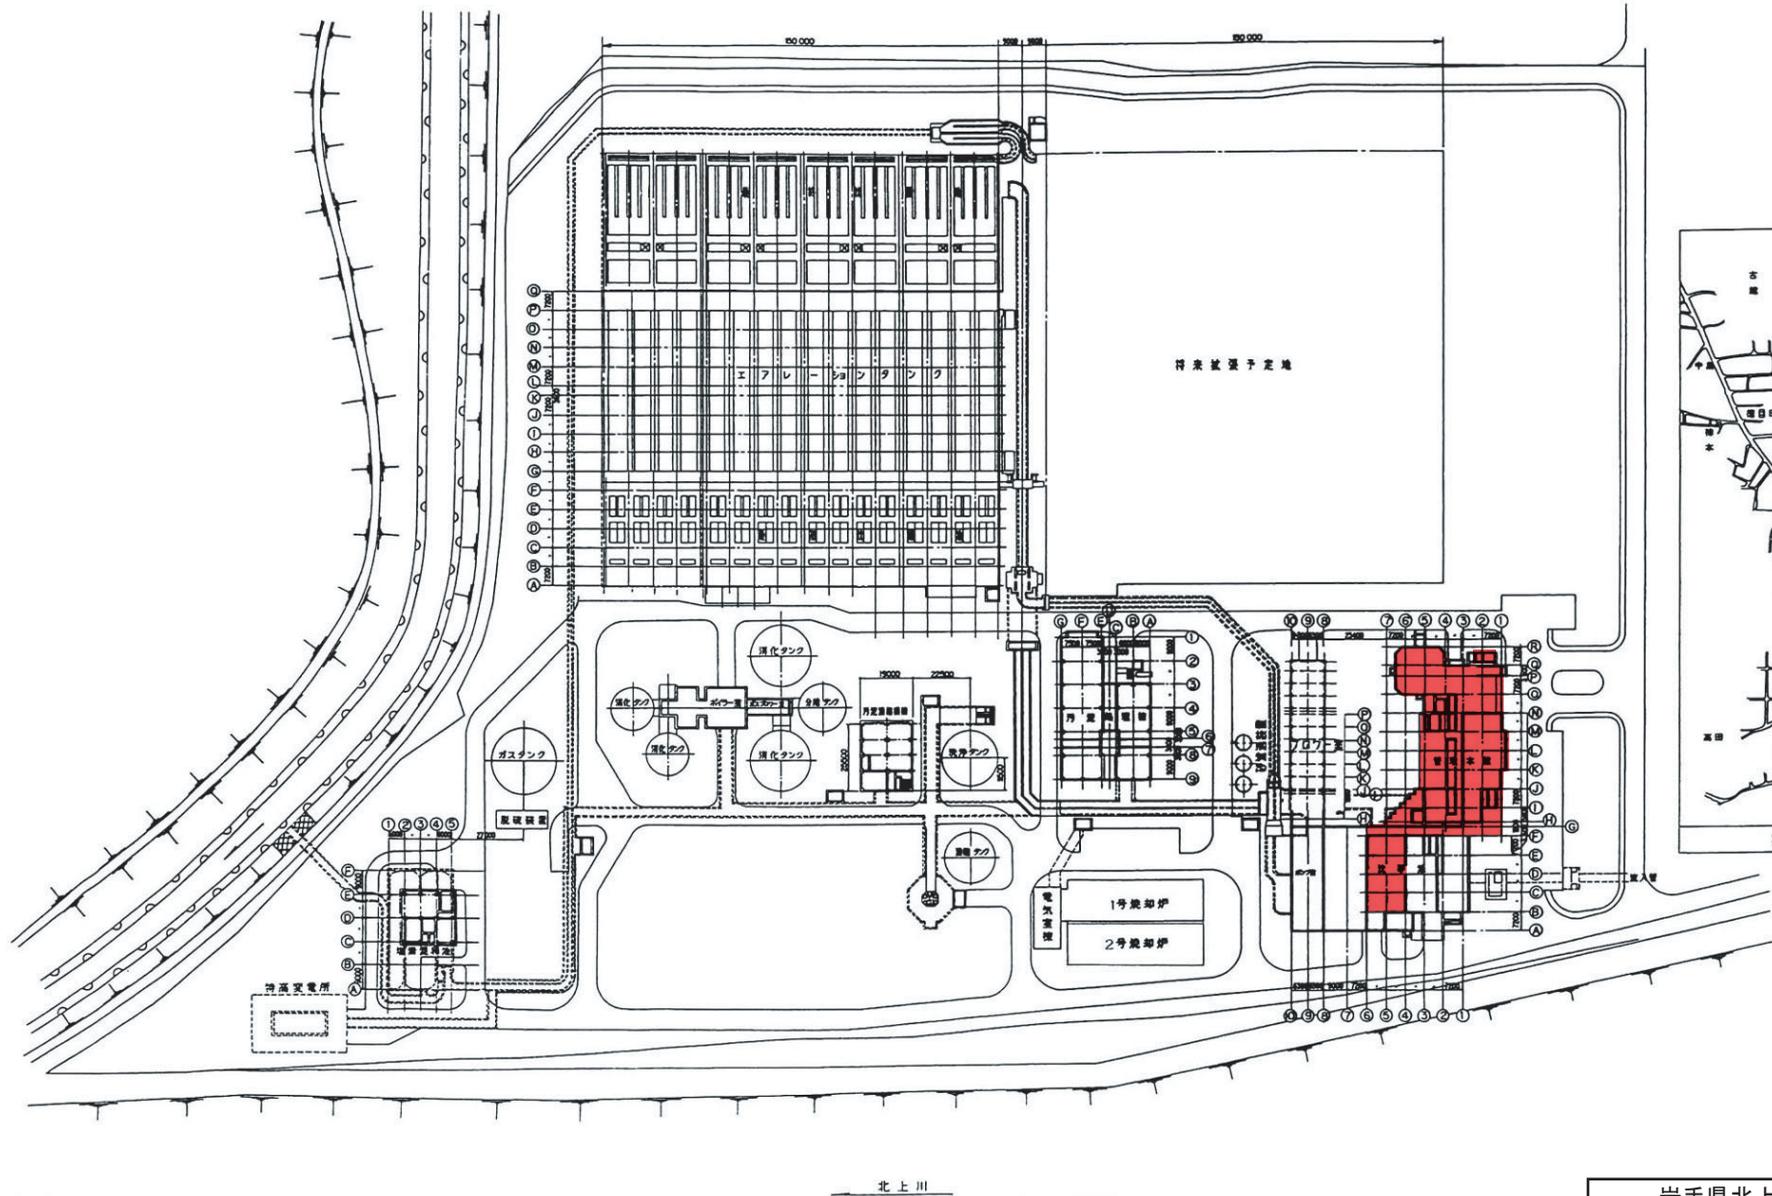

岩手県北上川上流域下水道事務所	
都南浄化センター清掃業務委託	
全21枚中の 1	都南浄化センター平面図
縮 尺	NONE

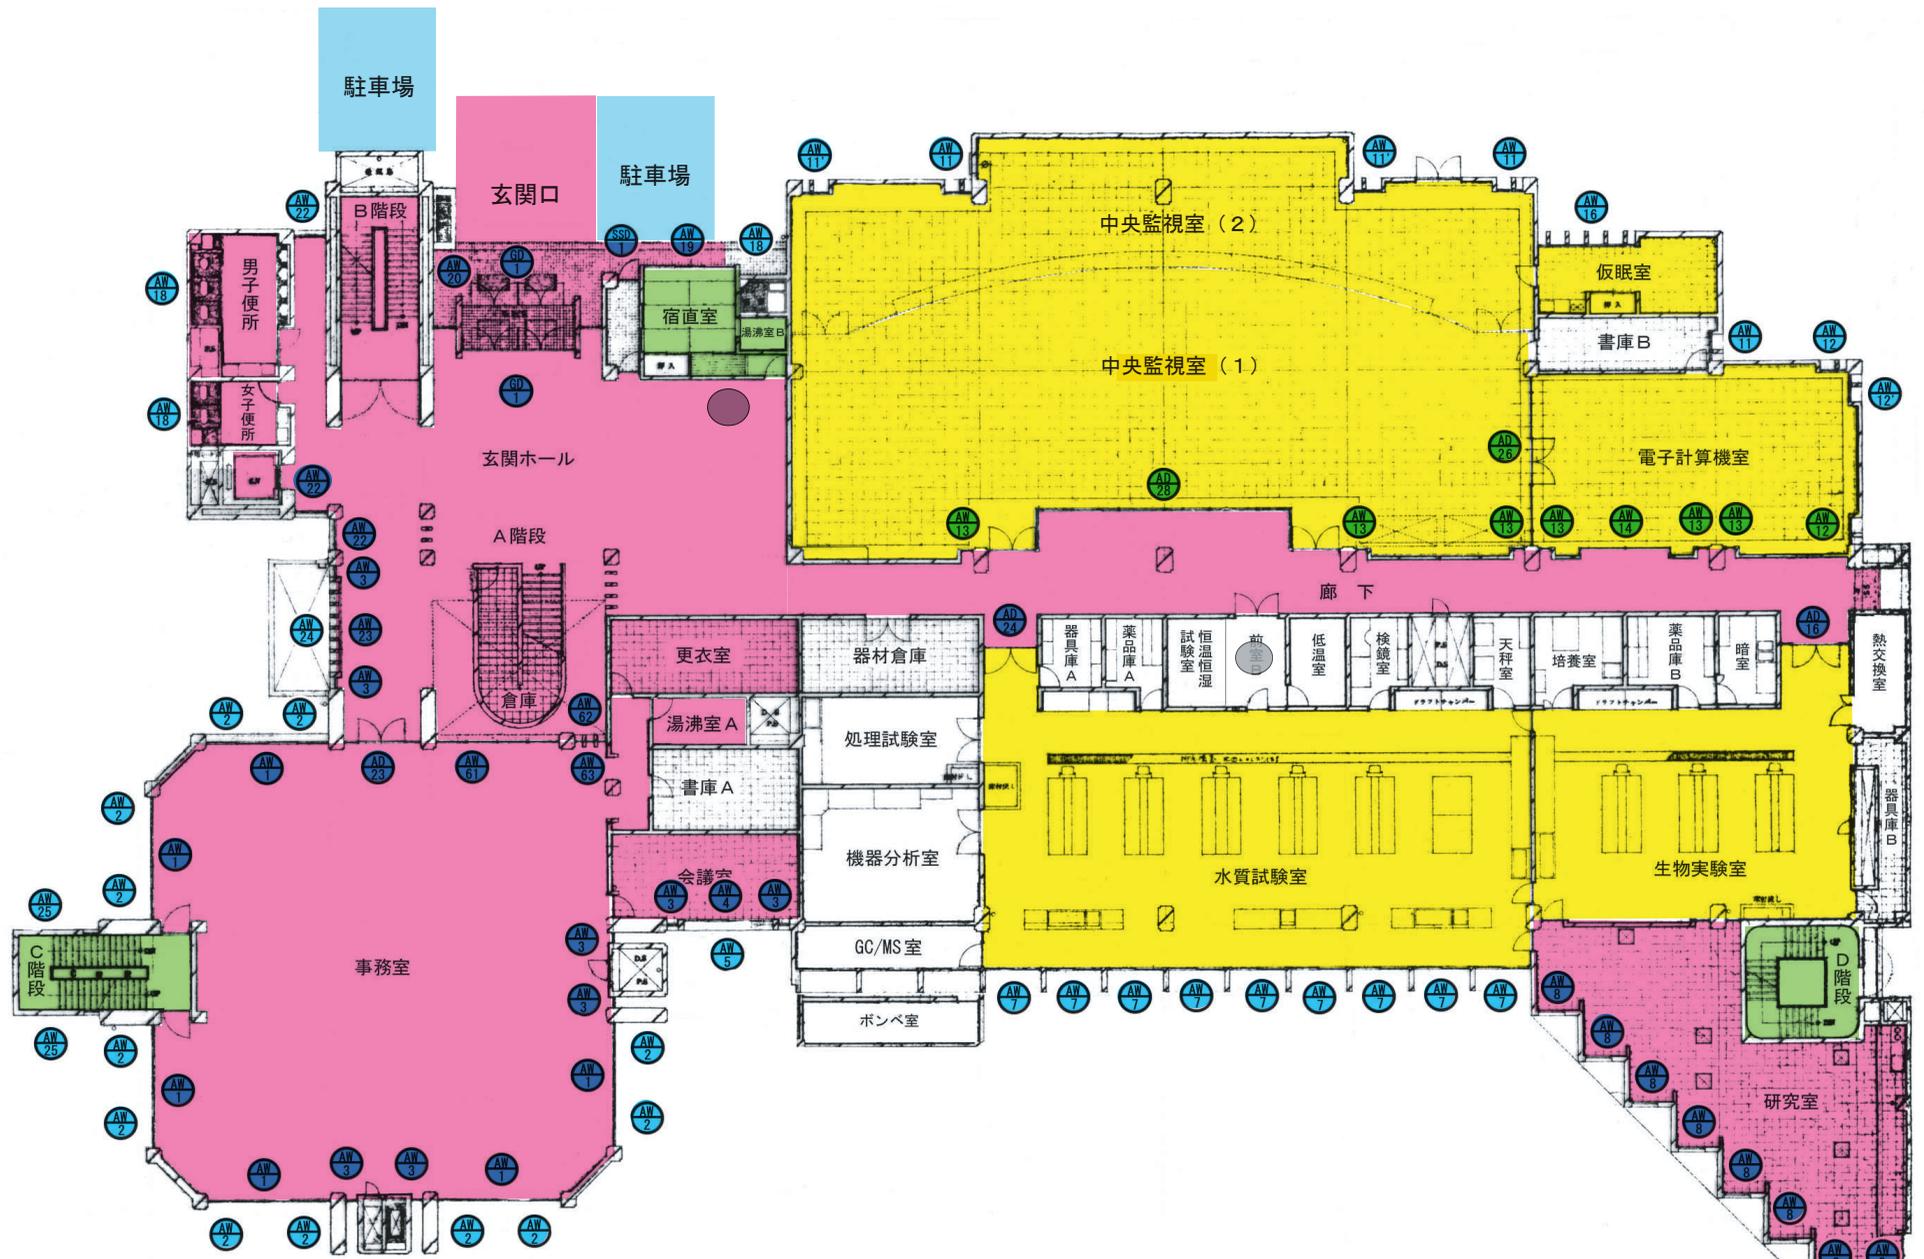


凡 例	
■ (Light Blue)	日常清掃(平日)
■ (Pink)	日常清掃(平日)+定期清掃
■ (Green)	日常清掃(週1)+定期清掃
■ (Yellow)	定期作業箇所
● (Blue)	窓清掃箇所
● (Grey)	一般ごみ収集場所

岩手県北上川上流流域下水道事務所 都南浄化センター清掃業務委託	
全21枚中の 2	管理本館1階平面図
縮 尺	NONE





凡 例	
	日常清掃(平日)
	日常清掃(平日)+定期清掃
	日常清掃(週1)+定期清掃
	定期作業箇所
	窓清掃箇所
	一般ごみ収集場所

岩手県北上川上流流域下水道事務所 都南浄化センター清掃業務委託	
全21枚中の 3	管理本館2階平面図
縮 尺	NONE


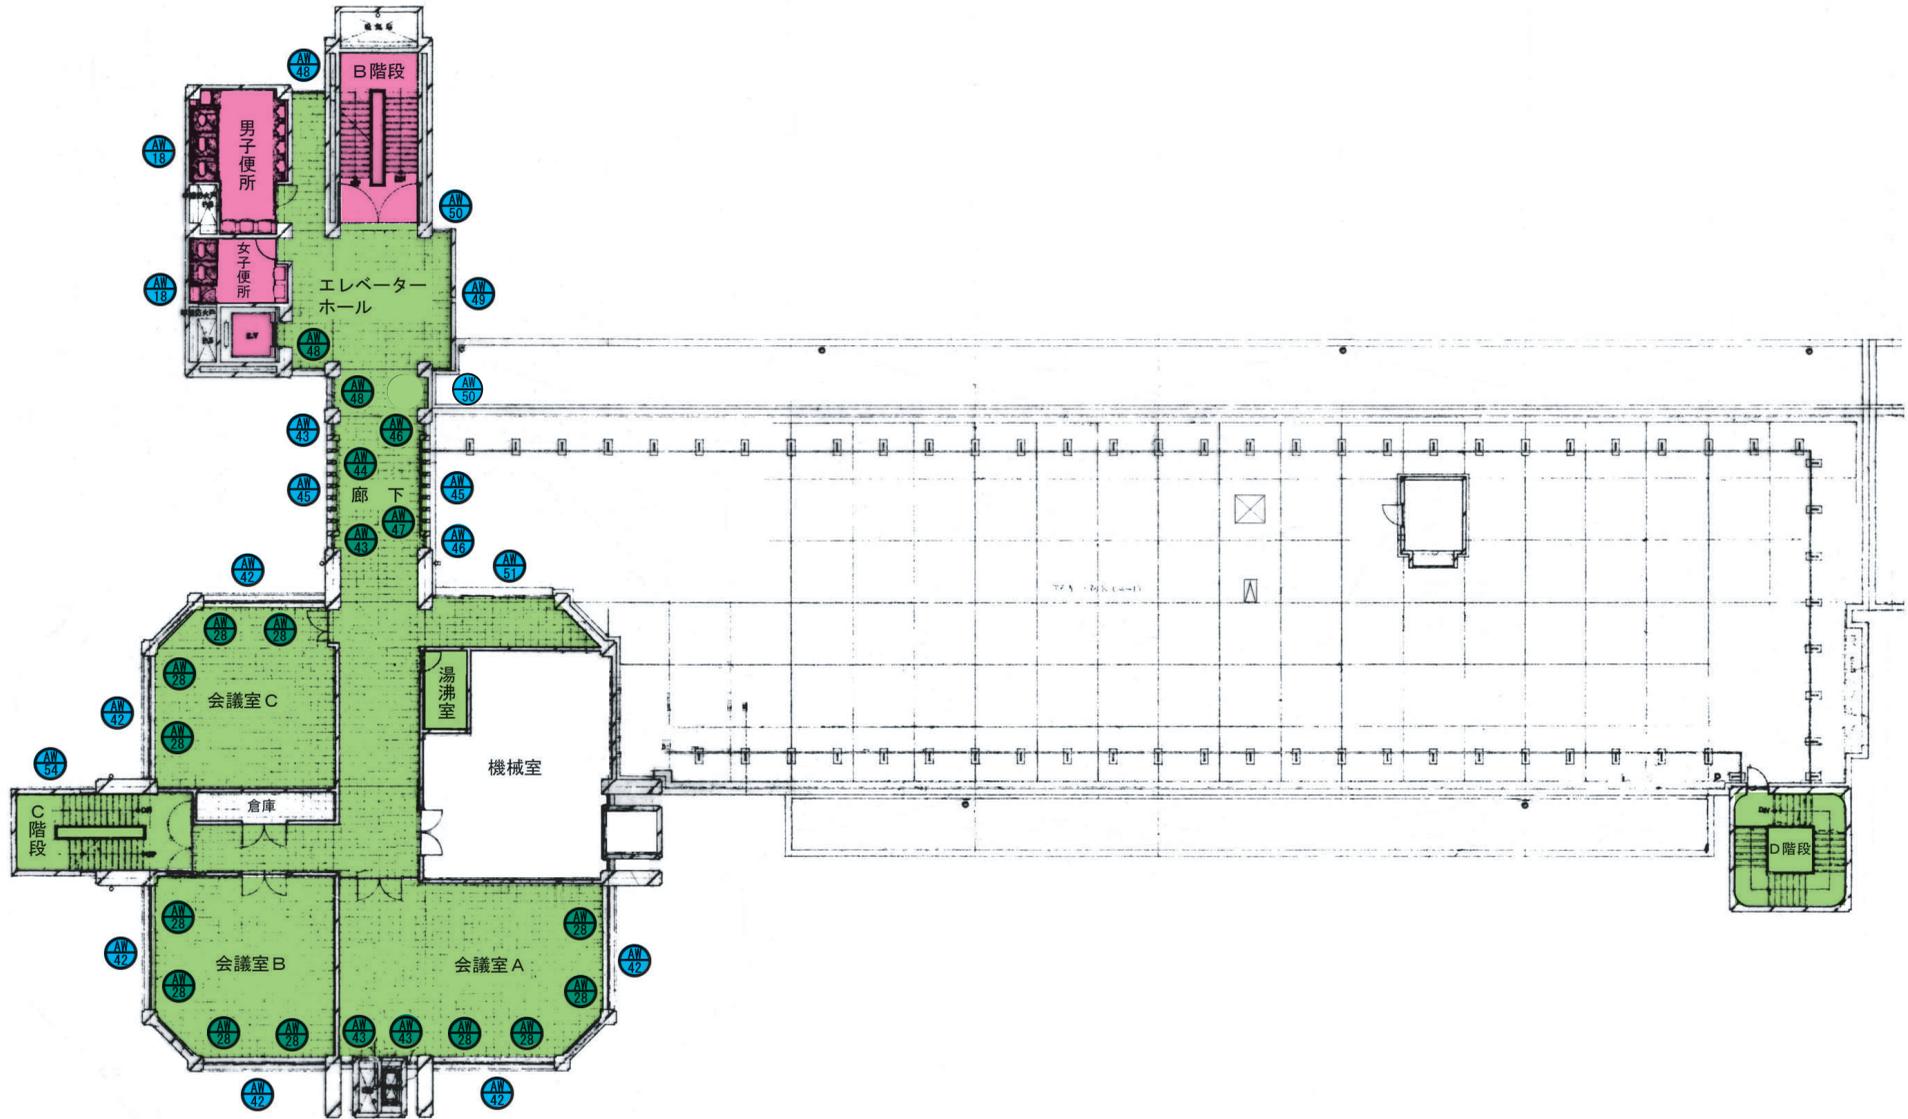


凡 例	
	日常清掃(平日)
	日常清掃(平日)+定期清掃
	日常清掃(週1)+定期清掃
	定期作業箇所
	窓清掃箇所


岩手県北上川上流域下水道事務所 都南浄化センター清掃業務委託	
全21枚中の 4	管理本館3階平面図
縮 尺	NONE

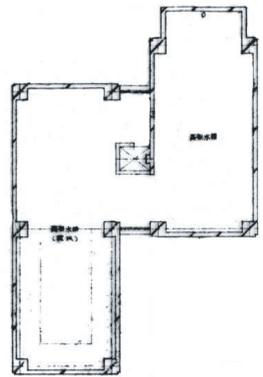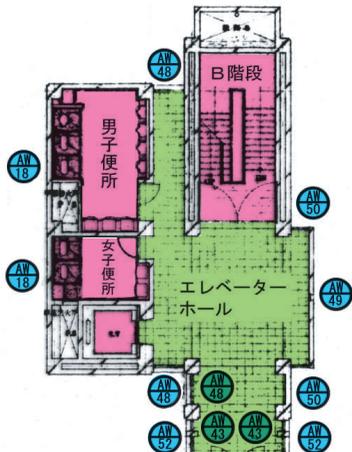


塔屋 2階平面図

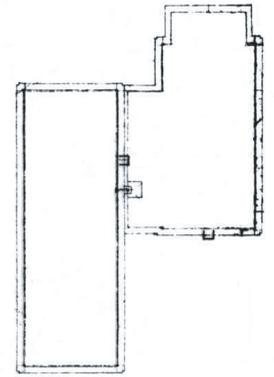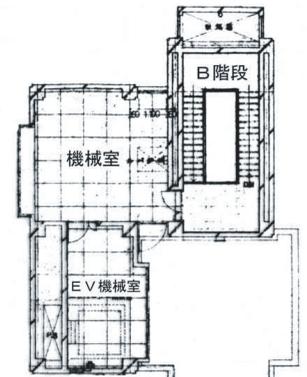


塔屋屋階平面図

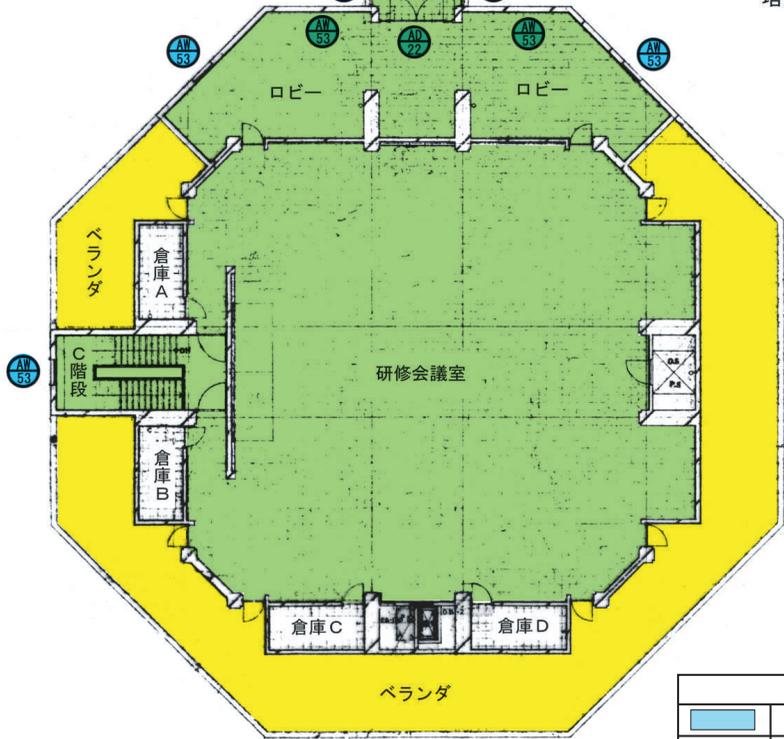

凡 例	
	日常清掃(平日)
	日常清掃(平日)+定期清掃
	日常清掃(週1)+定期清掃
	定期作業箇所
	窓清掃箇所


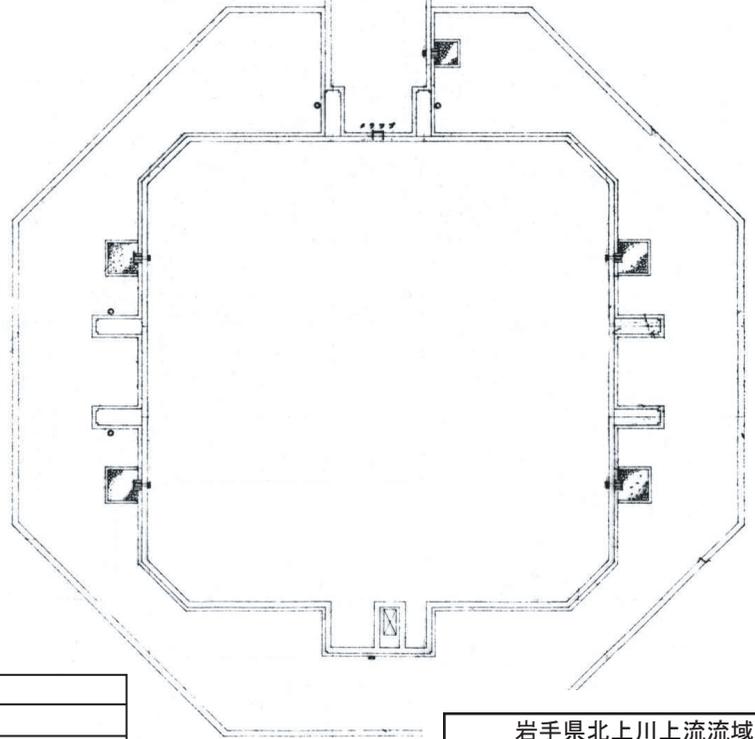


岩手県北上川上流流域下水道事務所 都南浄化センター清掃業務委託	
全21枚中の 5	管理本館4階平面図
縮 尺	NONE

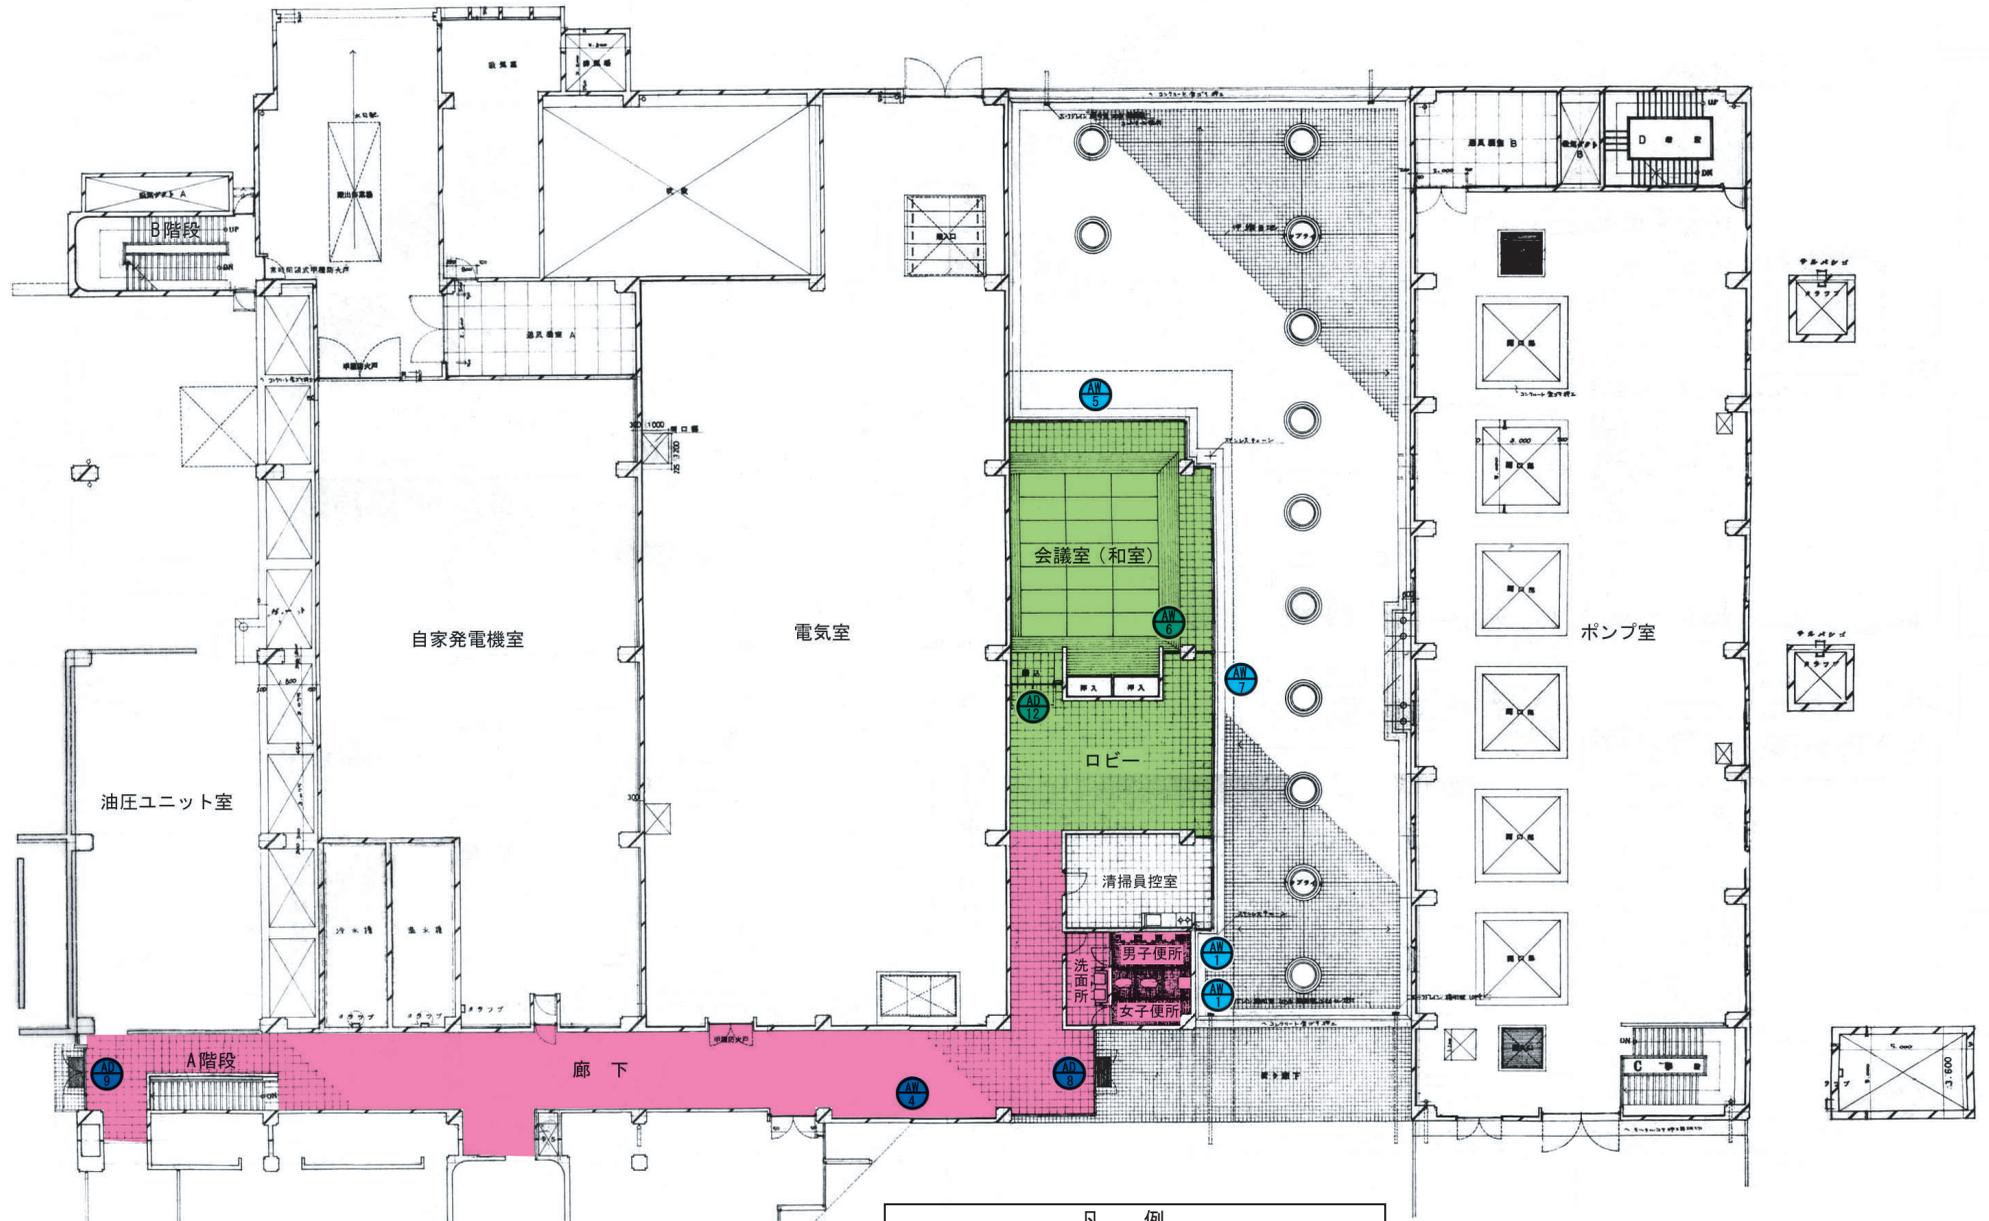

凡 例	
	日常清掃(平日)
	日常清掃(平日)+定期清掃
	日常清掃(週1)+定期清掃
	定期作業箇所
	窓清掃箇所

岩手県北上川上流流域下水道事務所 都南浄化センター清掃業務委託	
全21枚中の 6	沈砂池棟1階平面図
縮 尺	NONE

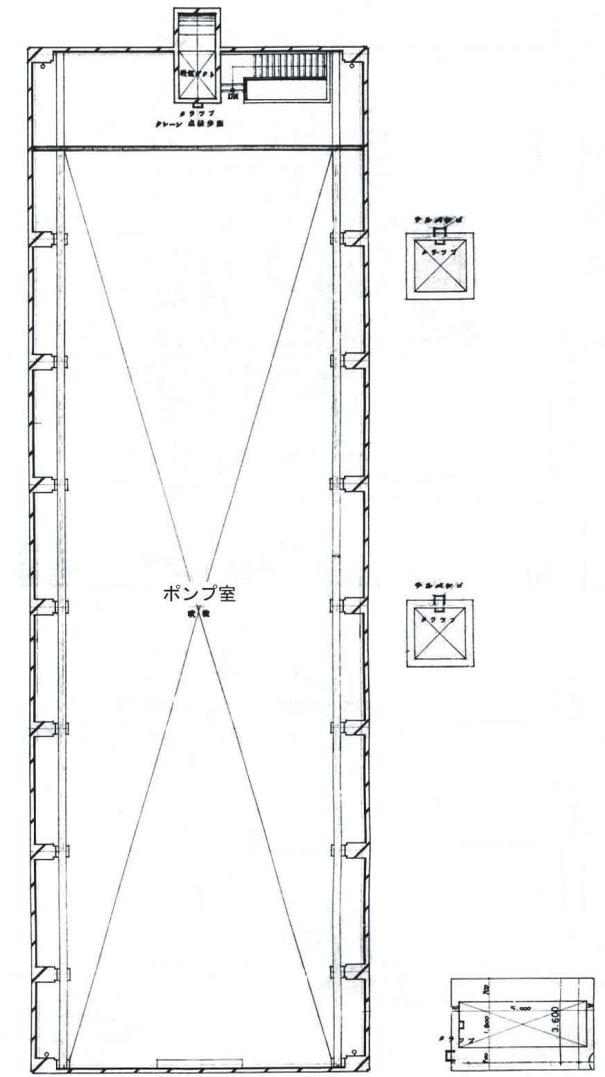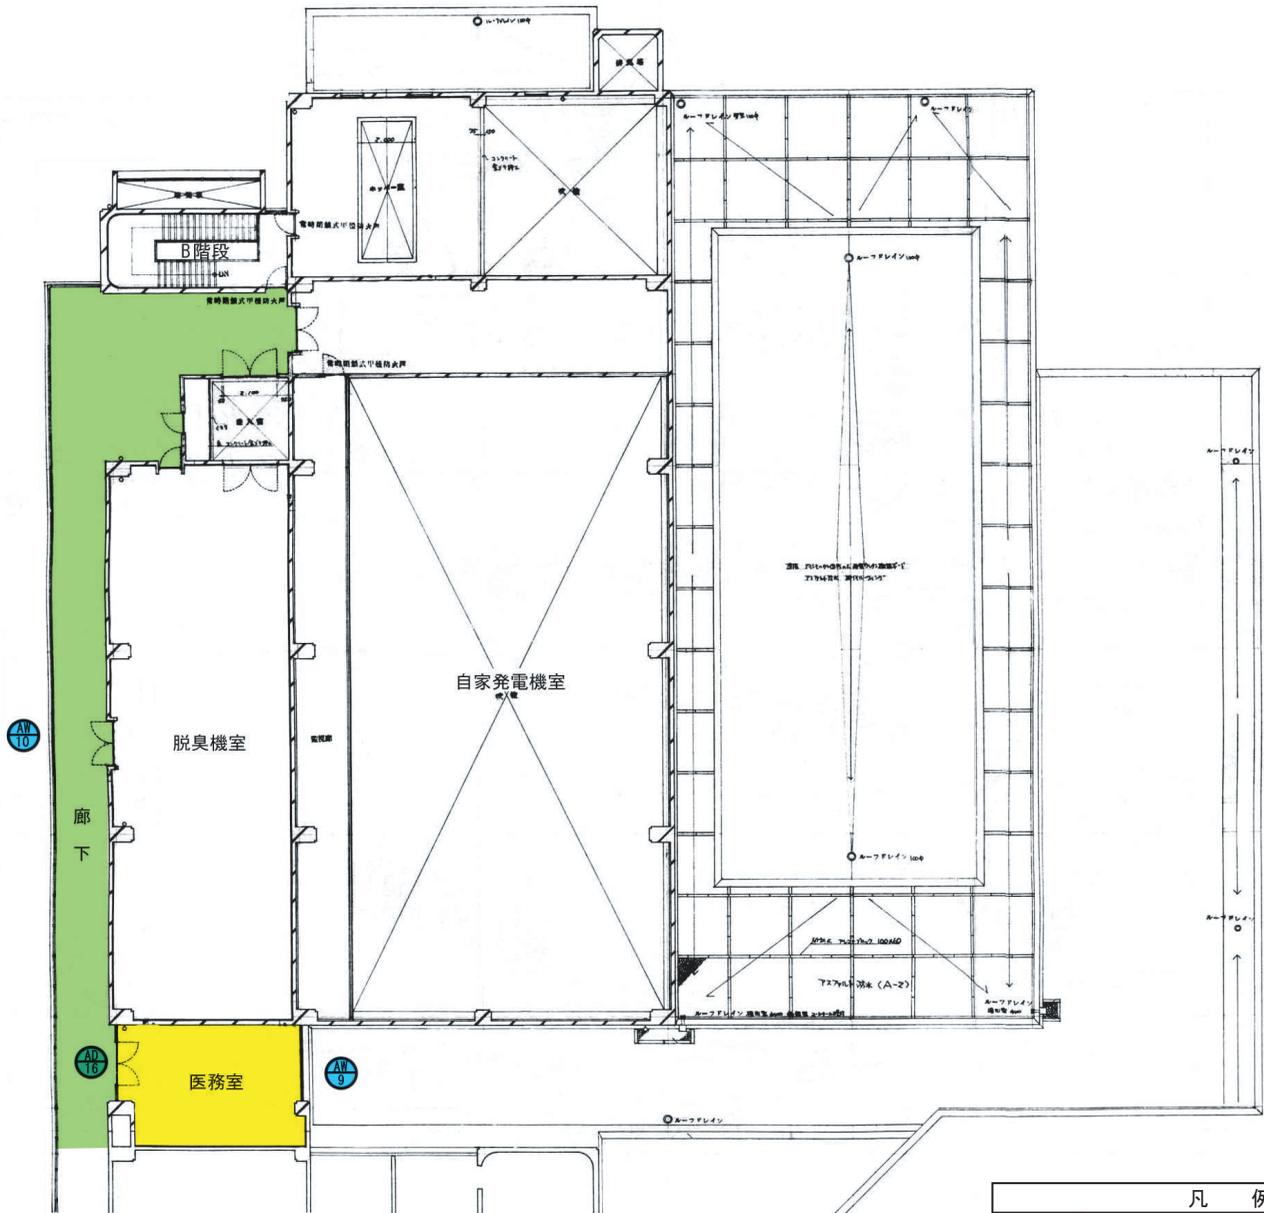

凡 例	
	日常清掃(平日)
	日常清掃(平日)+定期清掃
	日常清掃(週1)+定期清掃
	定期作業箇所
	窓清掃箇所

岩手県北上川上流流域下水道事務所 都南浄化センター清掃業務委託	
全21枚中の 7	沈砂池棟2階平面図
縮 尺	NONE