



図式	700系樹脂窓 既設窓	700系樹脂窓	700系樹脂窓	700系樹脂窓	700系樹脂窓	700系樹脂窓	700系樹脂窓
材料・仕上	700系樹脂窓	700系樹脂窓	700系樹脂窓	700系樹脂窓	700系樹脂窓	700系樹脂窓	700系樹脂窓
構造	700系樹脂窓	700系樹脂窓	700系樹脂窓	700系樹脂窓	700系樹脂窓	700系樹脂窓	700系樹脂窓
用途	700系樹脂窓	700系樹脂窓	700系樹脂窓	700系樹脂窓	700系樹脂窓	700系樹脂窓	700系樹脂窓
取付場所	700系樹脂窓	700系樹脂窓	700系樹脂窓	700系樹脂窓	700系樹脂窓	700系樹脂窓	700系樹脂窓
備考	700系樹脂窓	700系樹脂窓	700系樹脂窓	700系樹脂窓	700系樹脂窓	700系樹脂窓	700系樹脂窓

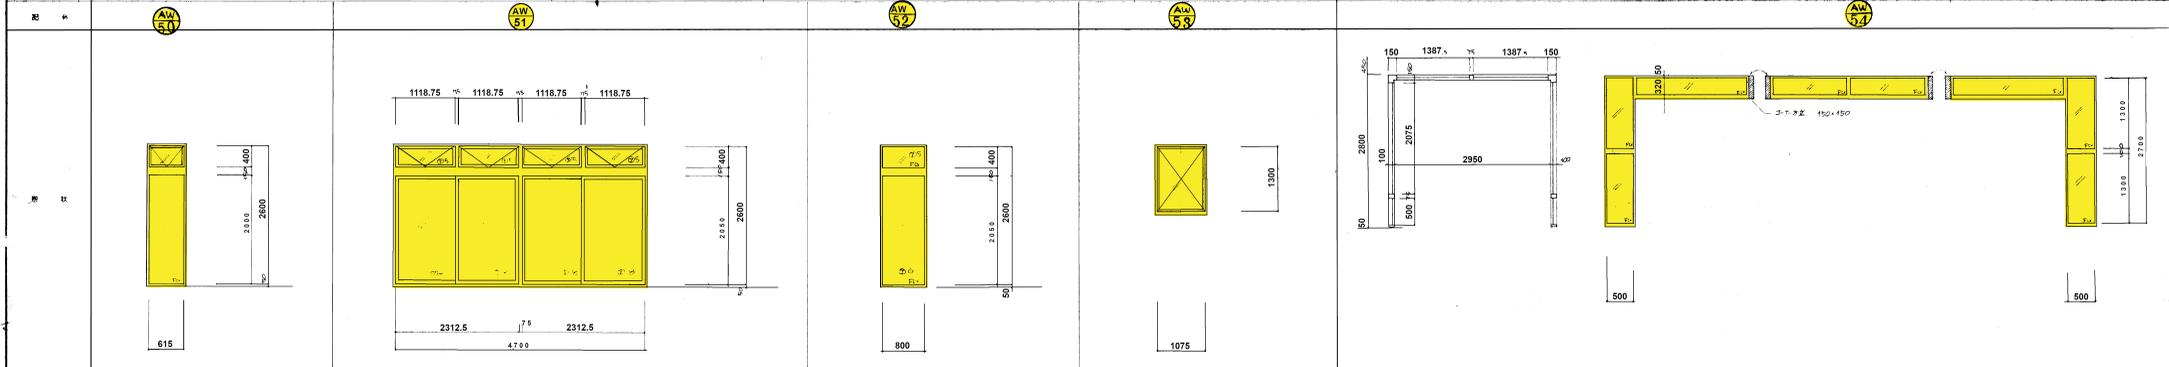

図式	700系樹脂窓						
材料・仕上	700系樹脂窓						
構造	700系樹脂窓						
用途	700系樹脂窓						
取付場所	700系樹脂窓						
備考	700系樹脂窓						

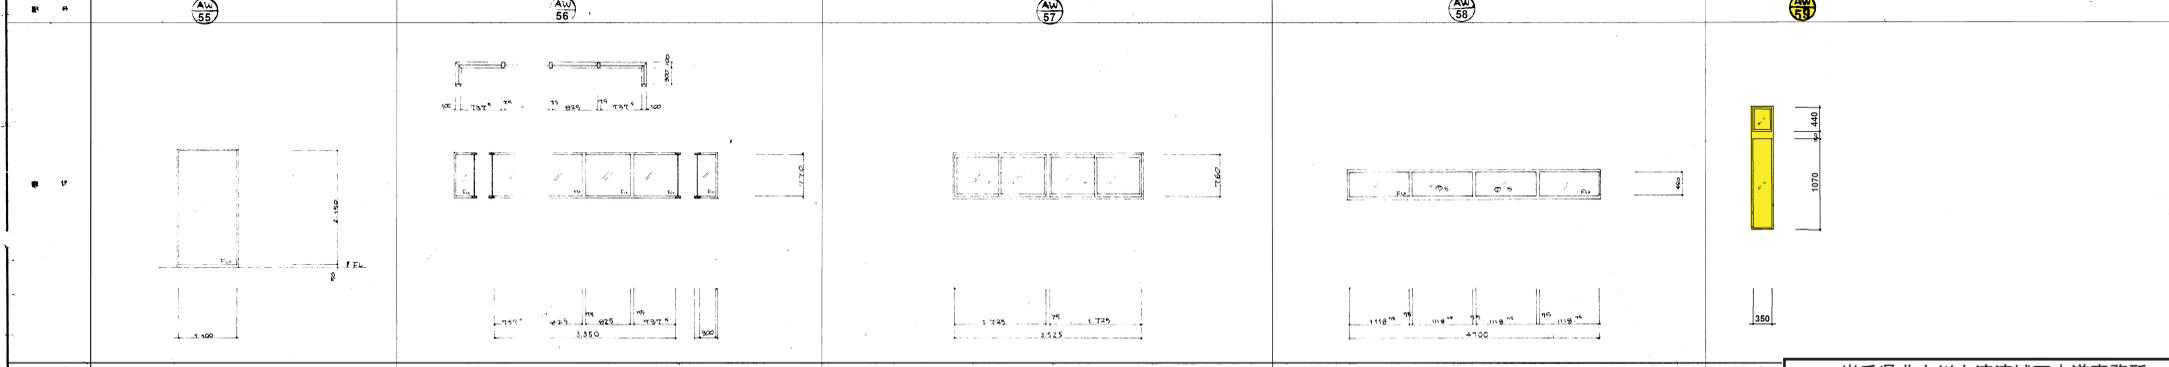


図式	700系樹脂窓	700系樹脂窓	700系樹脂窓	700系樹脂窓	700系樹脂窓	700系樹脂窓
材料・仕上	700系樹脂窓	700系樹脂窓	700系樹脂窓	700系樹脂窓	700系樹脂窓	700系樹脂窓
構造	700系樹脂窓	700系樹脂窓	700系樹脂窓	700系樹脂窓	700系樹脂窓	700系樹脂窓
用途	700系樹脂窓	700系樹脂窓	700系樹脂窓	700系樹脂窓	700系樹脂窓	700系樹脂窓
取付場所	700系樹脂窓	700系樹脂窓	700系樹脂窓	700系樹脂窓	700系樹脂窓	700系樹脂窓
備考	700系樹脂窓	700系樹脂窓	700系樹脂窓	700系樹脂窓	700系樹脂窓	700系樹脂窓


岩手県北上川上流流域下水道事務所
 都南浄化センター清掃業務委託
 全21枚中の13 建具表6(管理本館)
 縮尺 NONE

	AB 2	AB 3	AB 4	SSG 1	AB 5	AB 6	AB 7	AB 8
図式	700型窓枠							
仕様	700型窓枠							
寸法	100	100	100	100	100	100	100	100
数量	1	1	1	1	1	1	1	1
取付箇所	管理本館							
備考	<21枚中第1枚> 付録1水切様	<21枚中第2枚> 付録1水切様	<21枚中第3枚> 付録1水切様	<21枚中第4枚> 付録1水切様	<21枚中第5枚> 付録1水切様	<21枚中第6枚> 付録1水切様	<21枚中第7枚> 付録1水切様	<21枚中第8枚> 付録1水切様
	AW 9	AW 10	AW 11	AW 12	AW 13	AW 14	AW 15	AW 16
図式	700型窓枠							
仕様	700型窓枠							
寸法	100	100	100	100	100	100	100	100
数量	1	1	1	1	1	1	1	1
取付箇所	管理本館							
備考	<21枚中第9枚> 付録1水切様	<21枚中第10枚> 付録1水切様	<21枚中第11枚> 付録1水切様	<21枚中第12枚> 付録1水切様	<21枚中第13枚> 付録1水切様	<21枚中第14枚> 付録1水切様	<21枚中第15枚> 付録1水切様	<21枚中第16枚> 付録1水切様
	AW 17	AW 18	AW 19	AW 20	AW 21	AW 22	AW 23	AW 24
図式	700型窓枠							
仕様	700型窓枠							
寸法	100	100	100	100	100	100	100	100
数量	1	1	1	1	1	1	1	1
取付箇所	管理本館							
備考	<21枚中第17枚> 付録1水切様	<21枚中第18枚> 付録1水切様	<21枚中第19枚> 付録1水切様	<21枚中第20枚> 付録1水切様	<21枚中第21枚> 付録1水切様	<21枚中第22枚> 付録1水切様	<21枚中第23枚> 付録1水切様	<21枚中第24枚> 付録1水切様

岩手県北上川上流流域下水道事務所
 都南浄化センター清掃業務委託
 全21枚中の14 建具表7(管理本館)
 縮尺 NONE

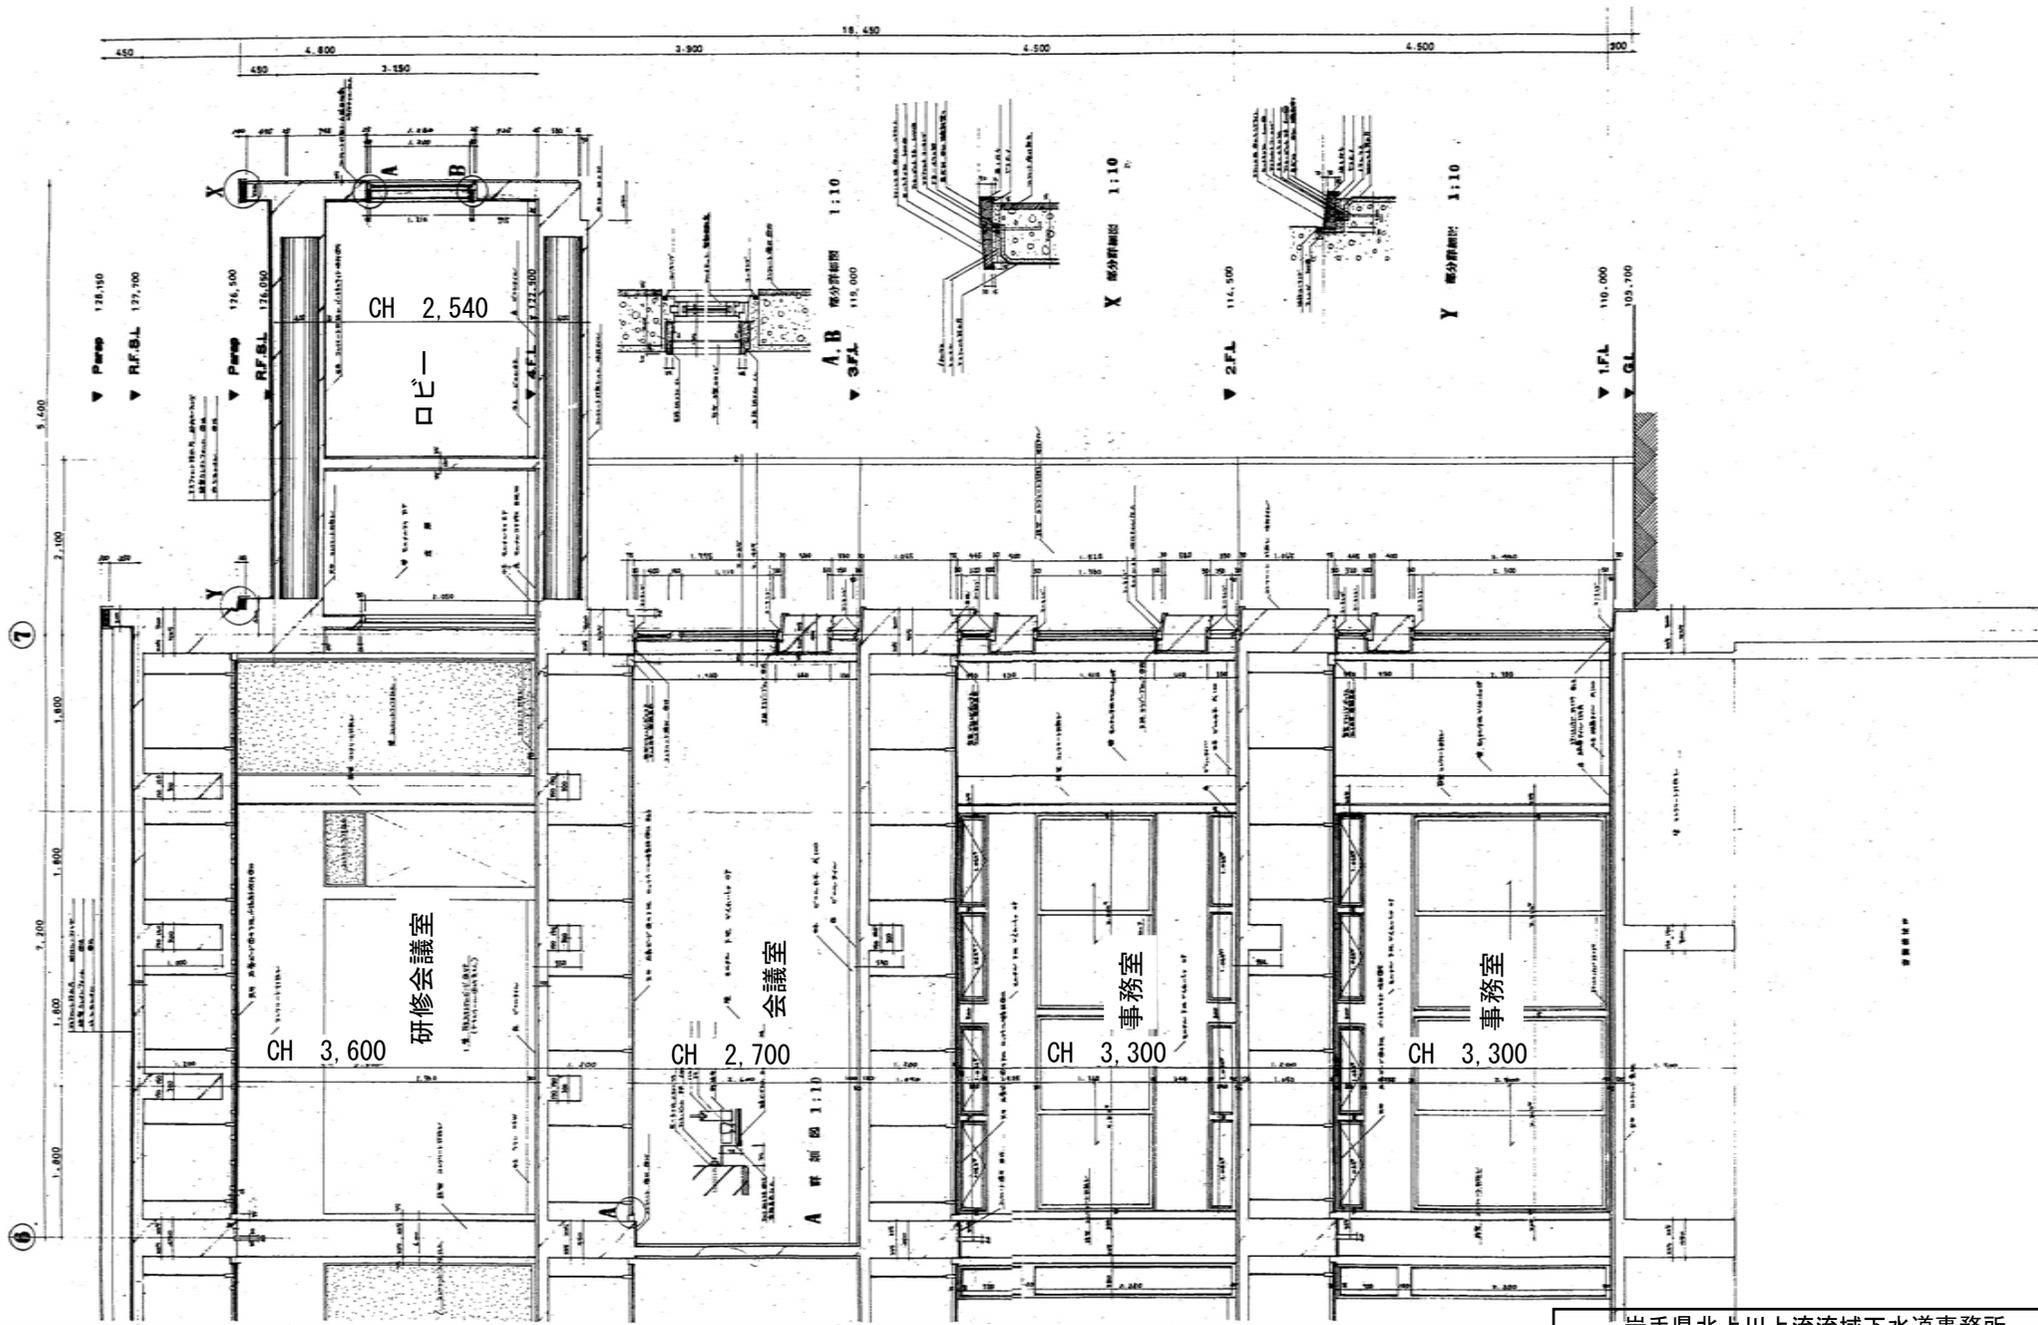


岩手県北上川上流流域下水道事務所	
都南浄化センター清掃業務委託	
全21枚中の 17	矩計断面詳細図1
縮 尺	NONE

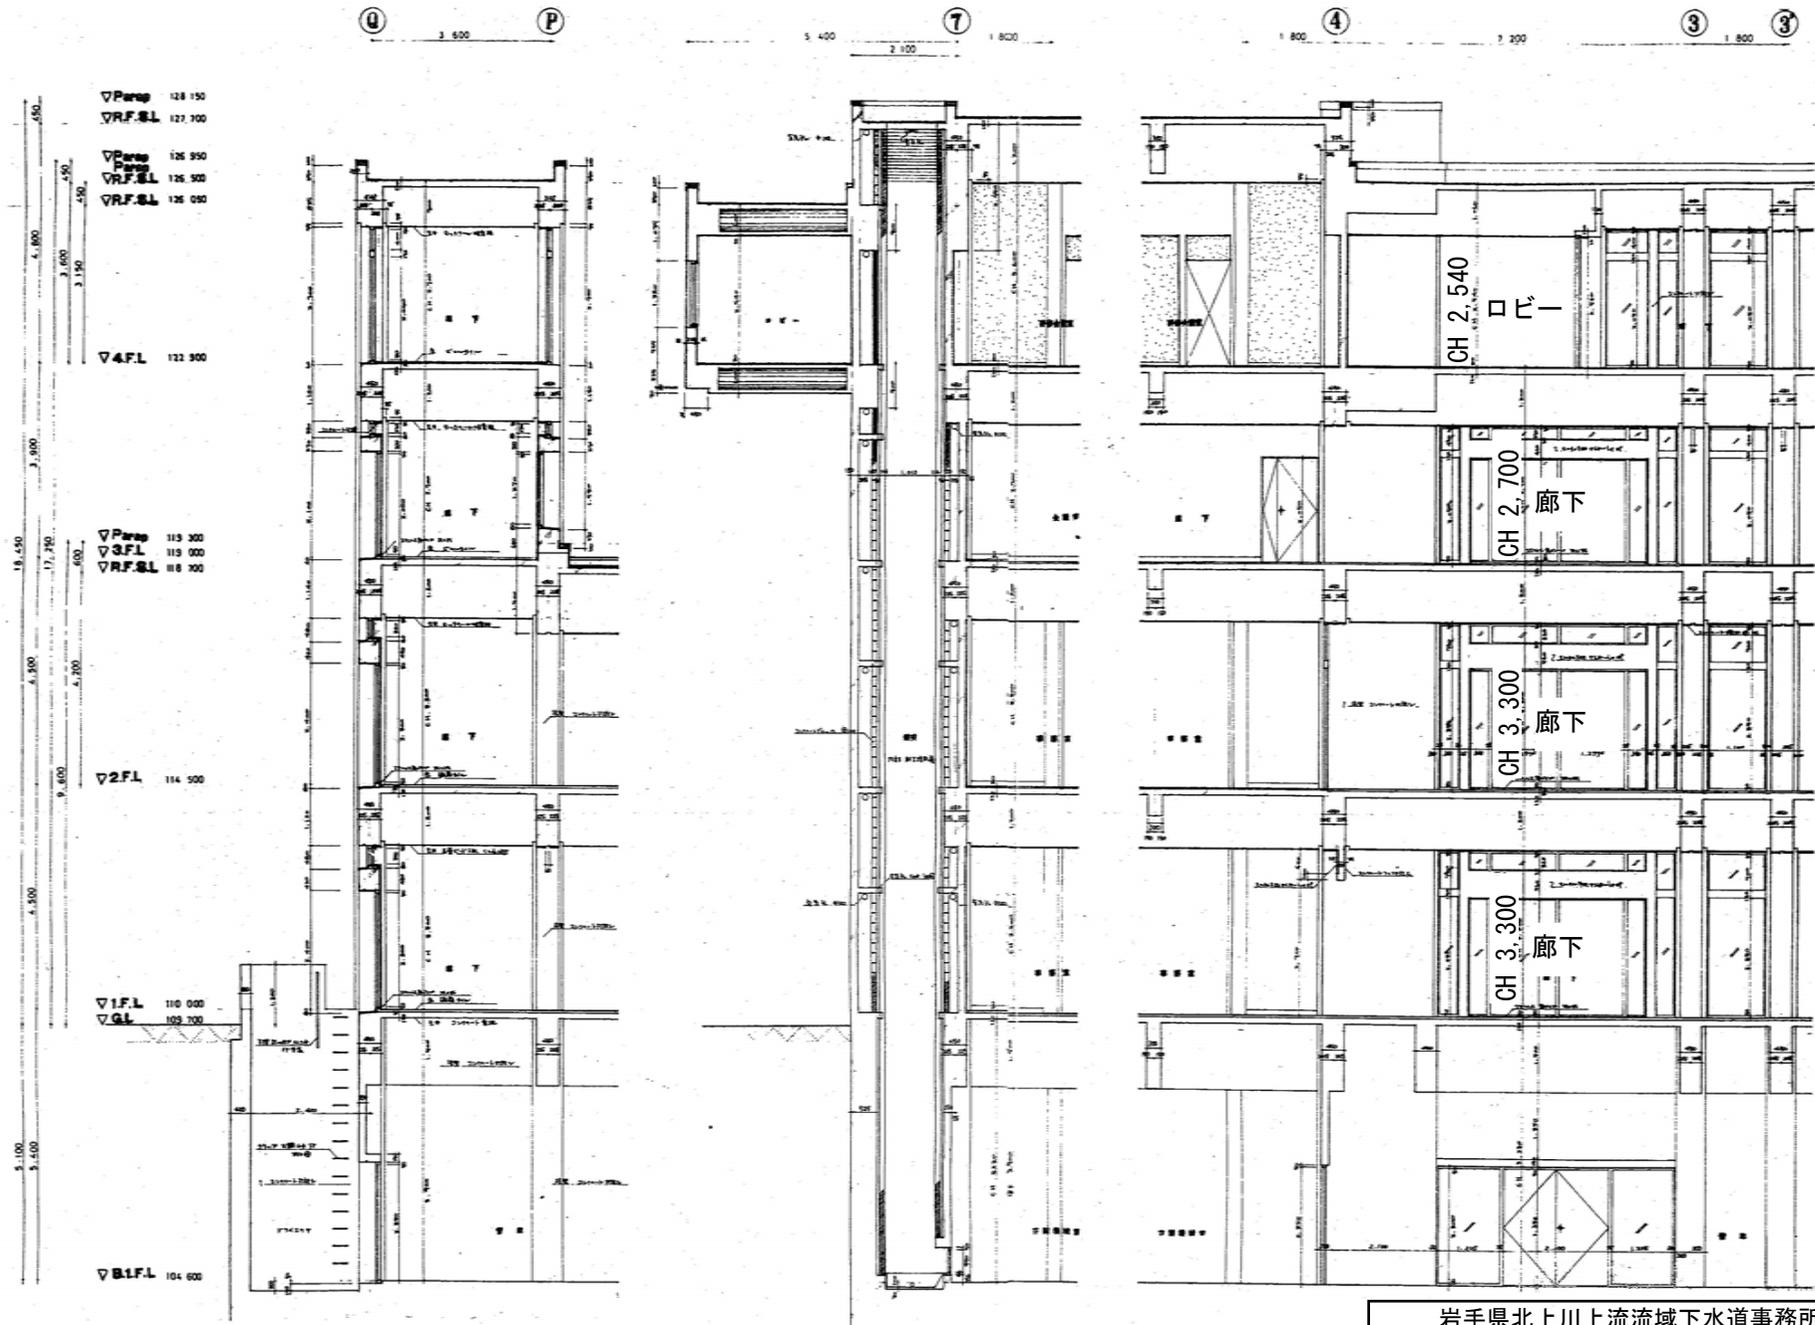


岩手県北上川上流流域下水道事務所	
都南浄化センター清掃業務委託	
全21枚中の 18 矩計断面詳細図2	
縮 尺	NONE

Y 3,600 X 1,600 O 3,600 X 1,600 O 3,600 X 1,600 P 3,600


※ 平面図は、標準的な構造を示す。

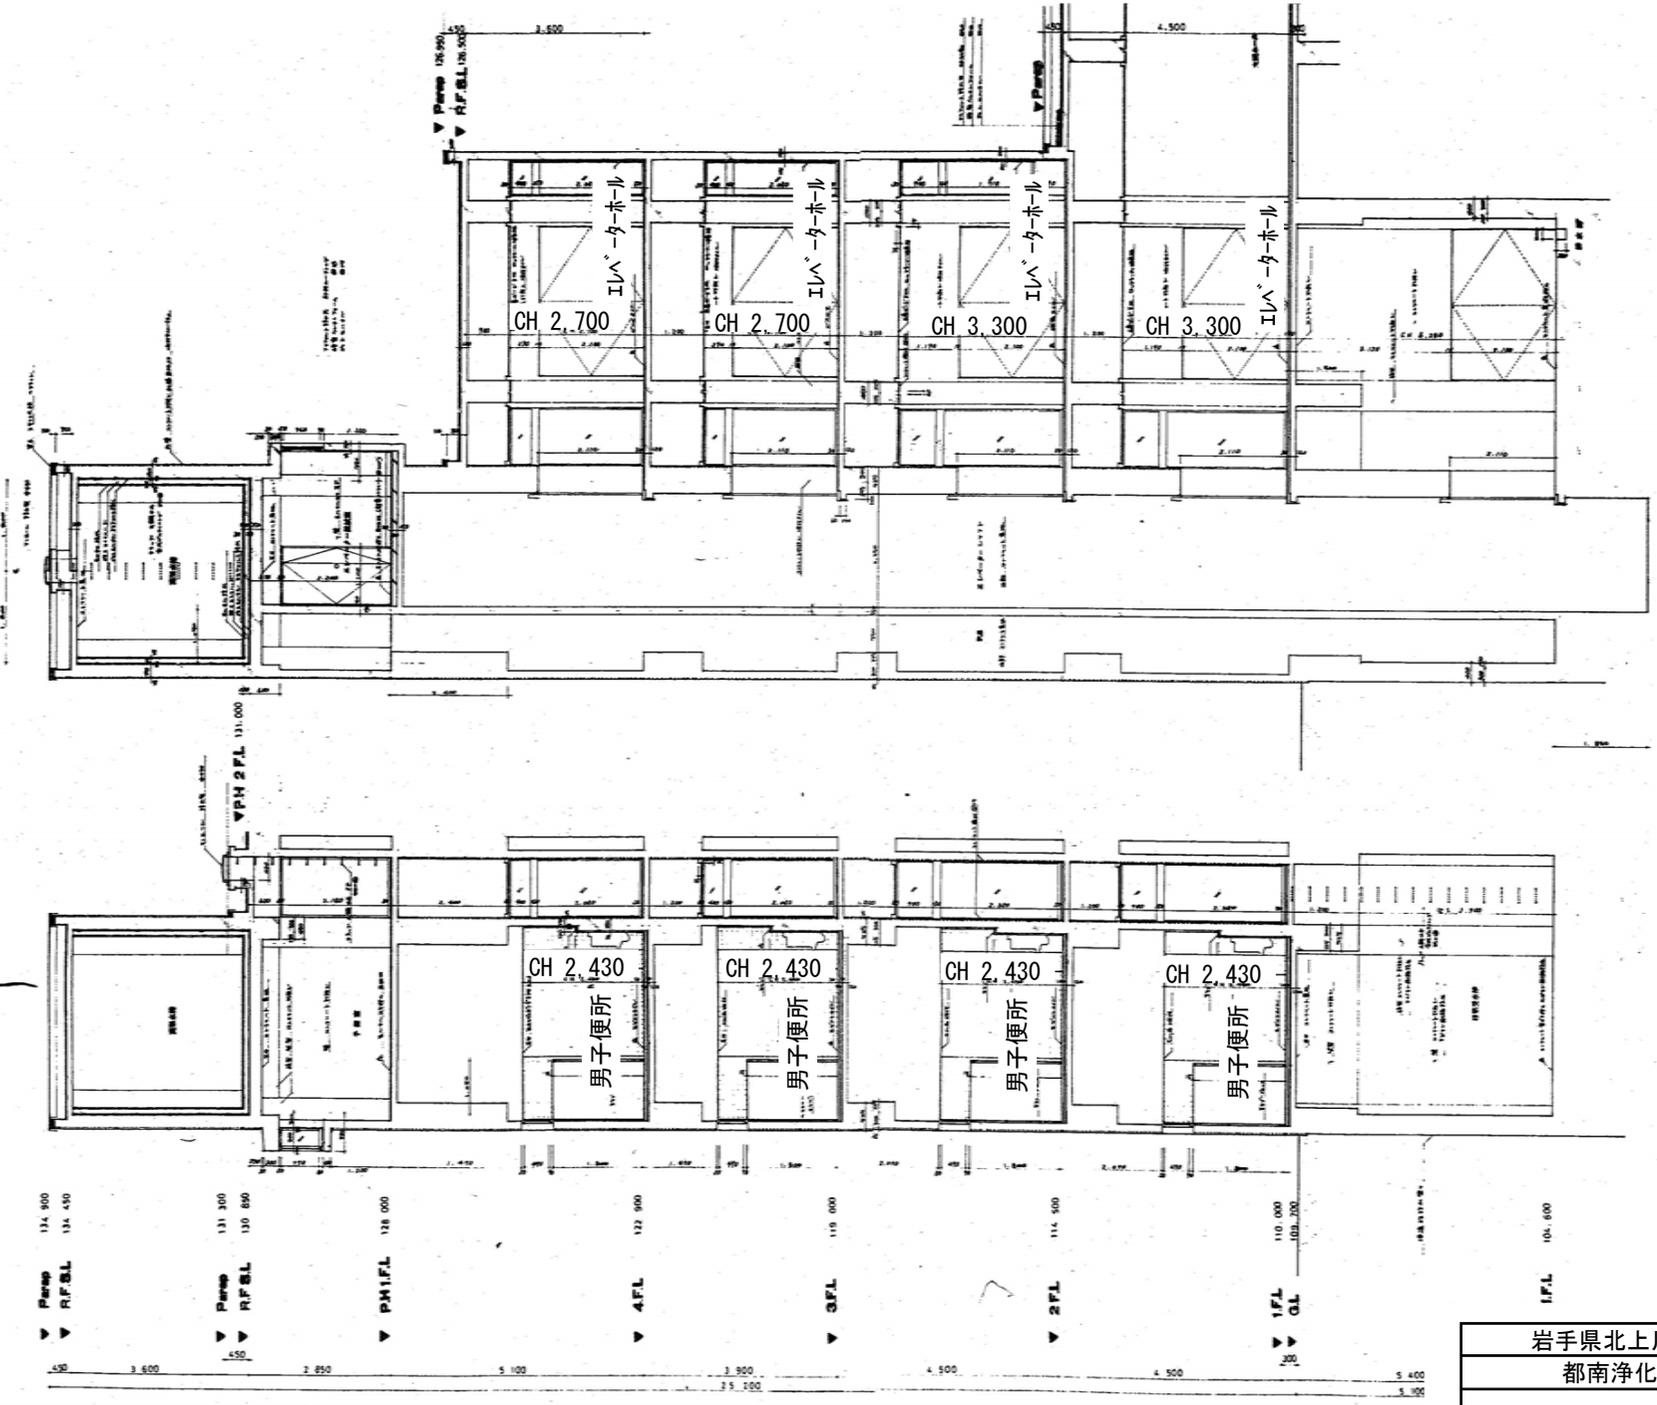


岩手県北上川上流流域下水道事務所	
都南浄化センター清掃業務委託	
全21枚中の 19	矩計断面詳細図3
縮 尺	NONE

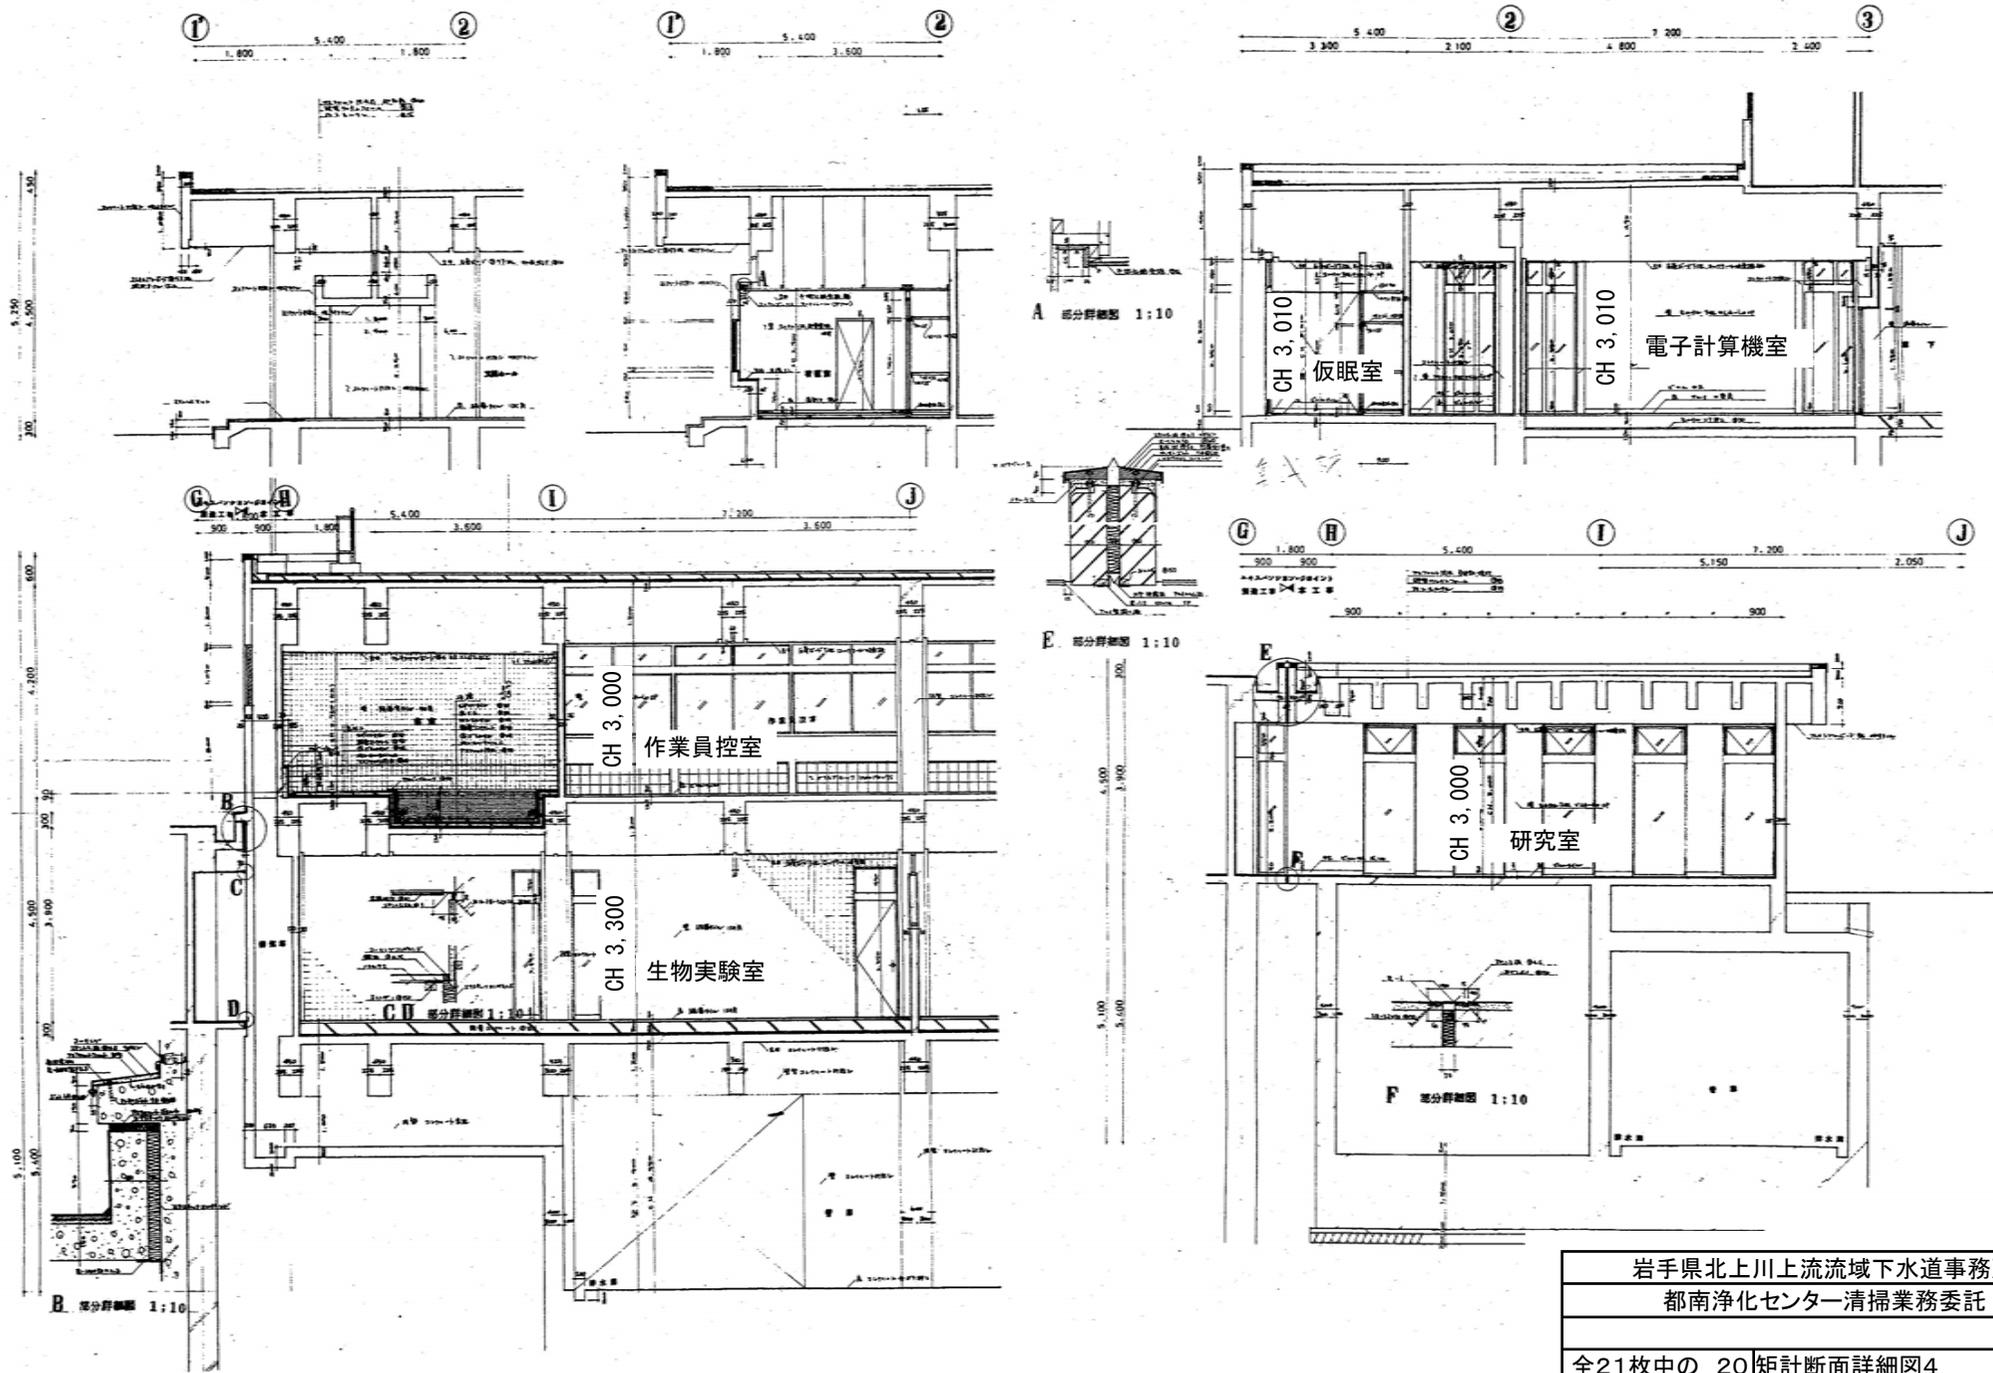


岩手県北上川上流流域下水道事務所	
都南浄化センター清掃業務委託	
全21枚中の 20	矩計断面詳細図4
縮 尺	NONE

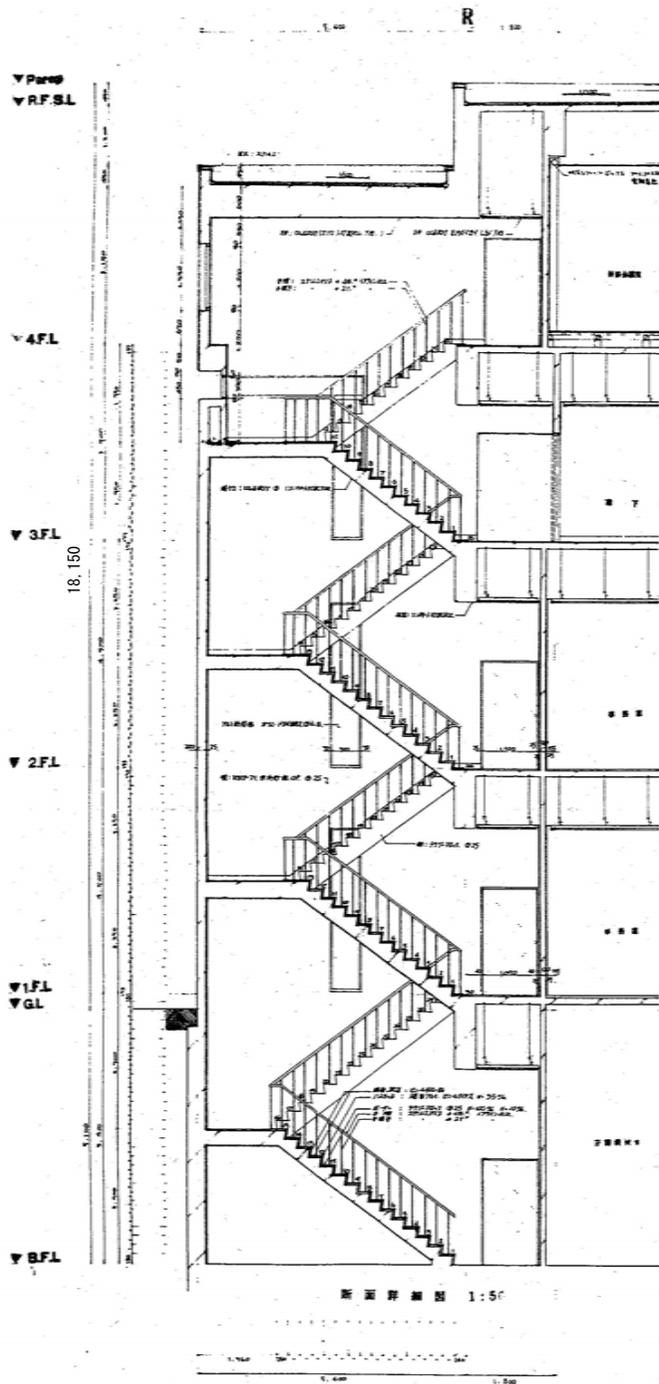

C 階段詳細図

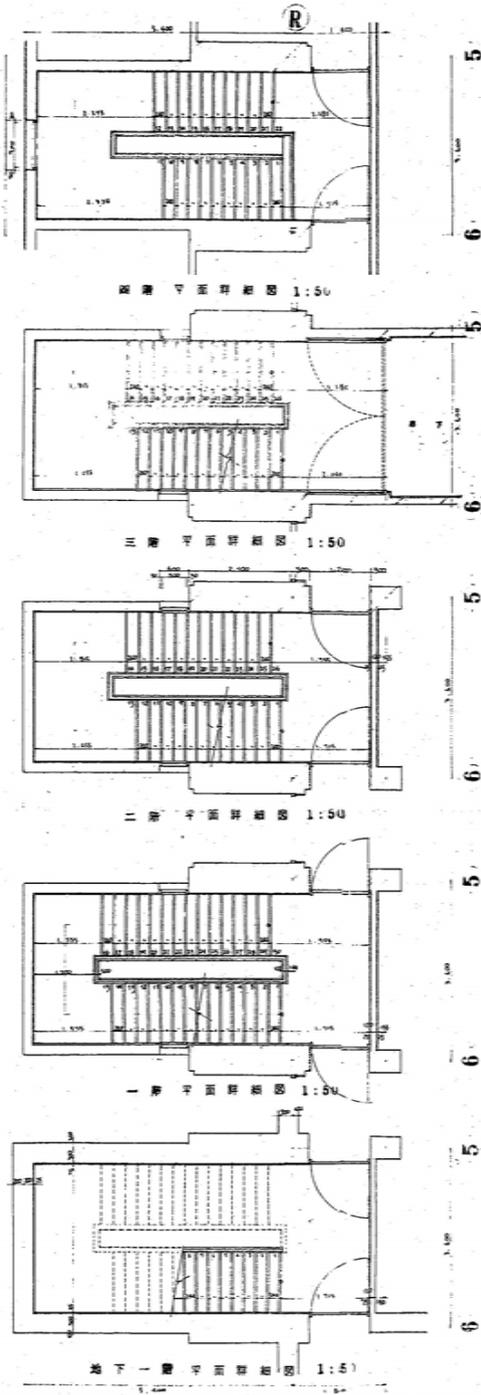

地下一階平面詳細図 1:50

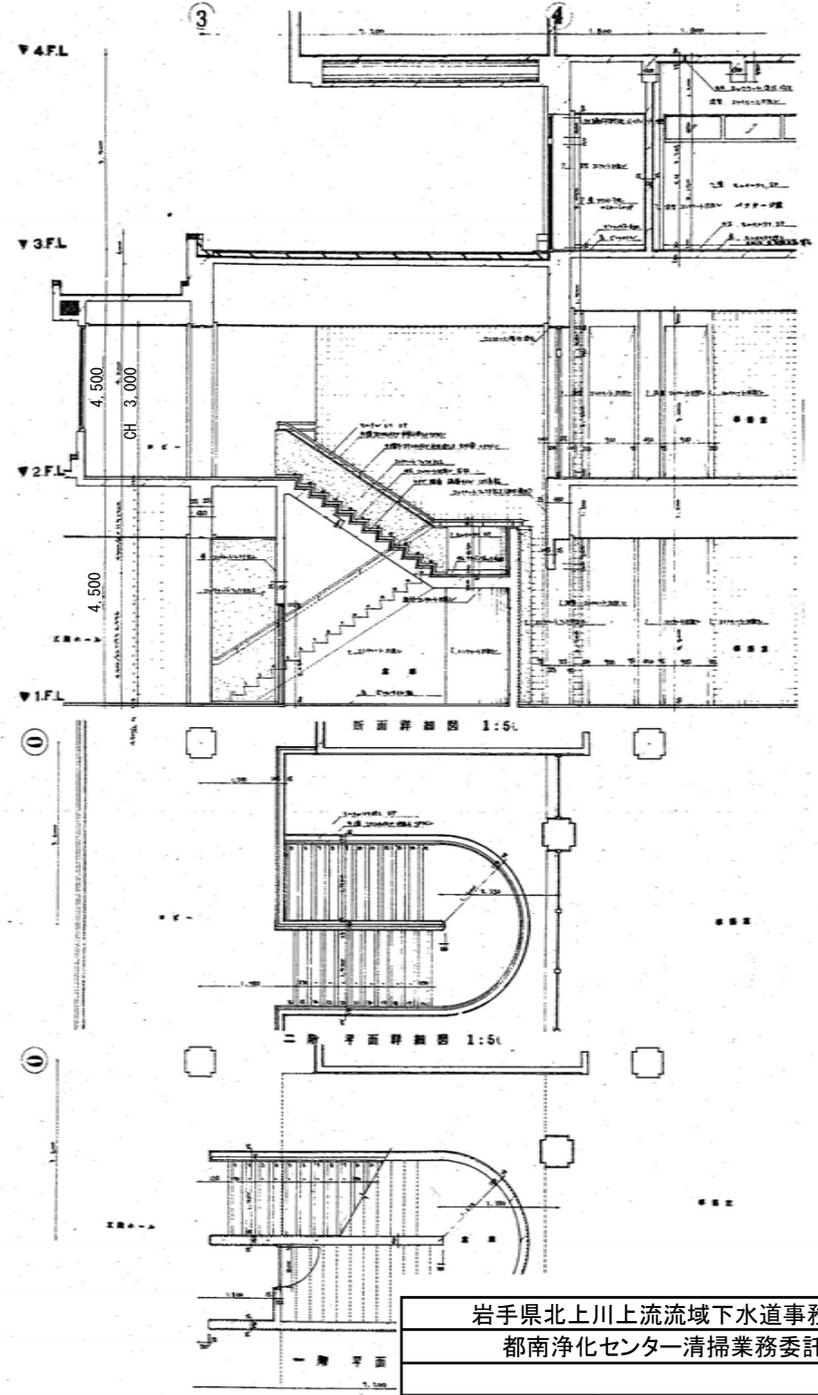

A 階段詳細図

岩手県北上川上流流域下水道事務所 都南浄化センター清掃業務委託	
全21枚中の 21	階段詳細図(管理本館A,C階段)
縮 尺	NONE