


都南浄化センター一般平面図

2系ガス温水ヒーター ● 1系ガス温水ヒーター

ガスエンジン ●

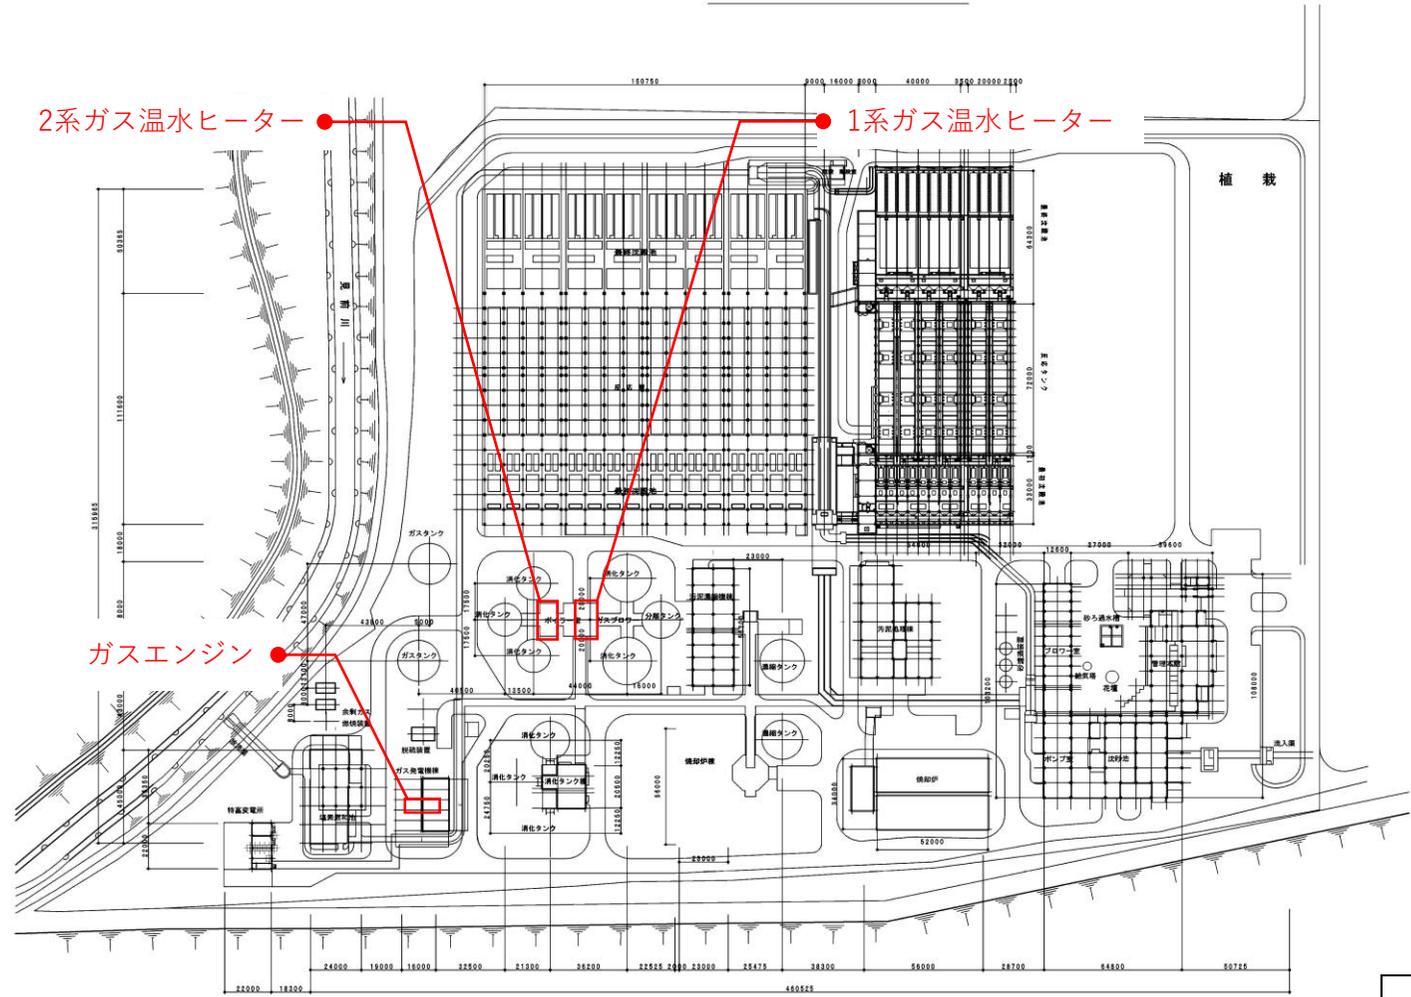

岩手県北上川上流流域下水道事務所	
都南浄化センター水質等測定業務委託	
1	都南浄化センター一般平面図
令和8年度	
縮尺 N O N E	