


図 面 目 録

北上浄化センター水質等測定業務委託

図面番号	図面名称	縮尺
1	北上浄化センター一般平面図	NONE

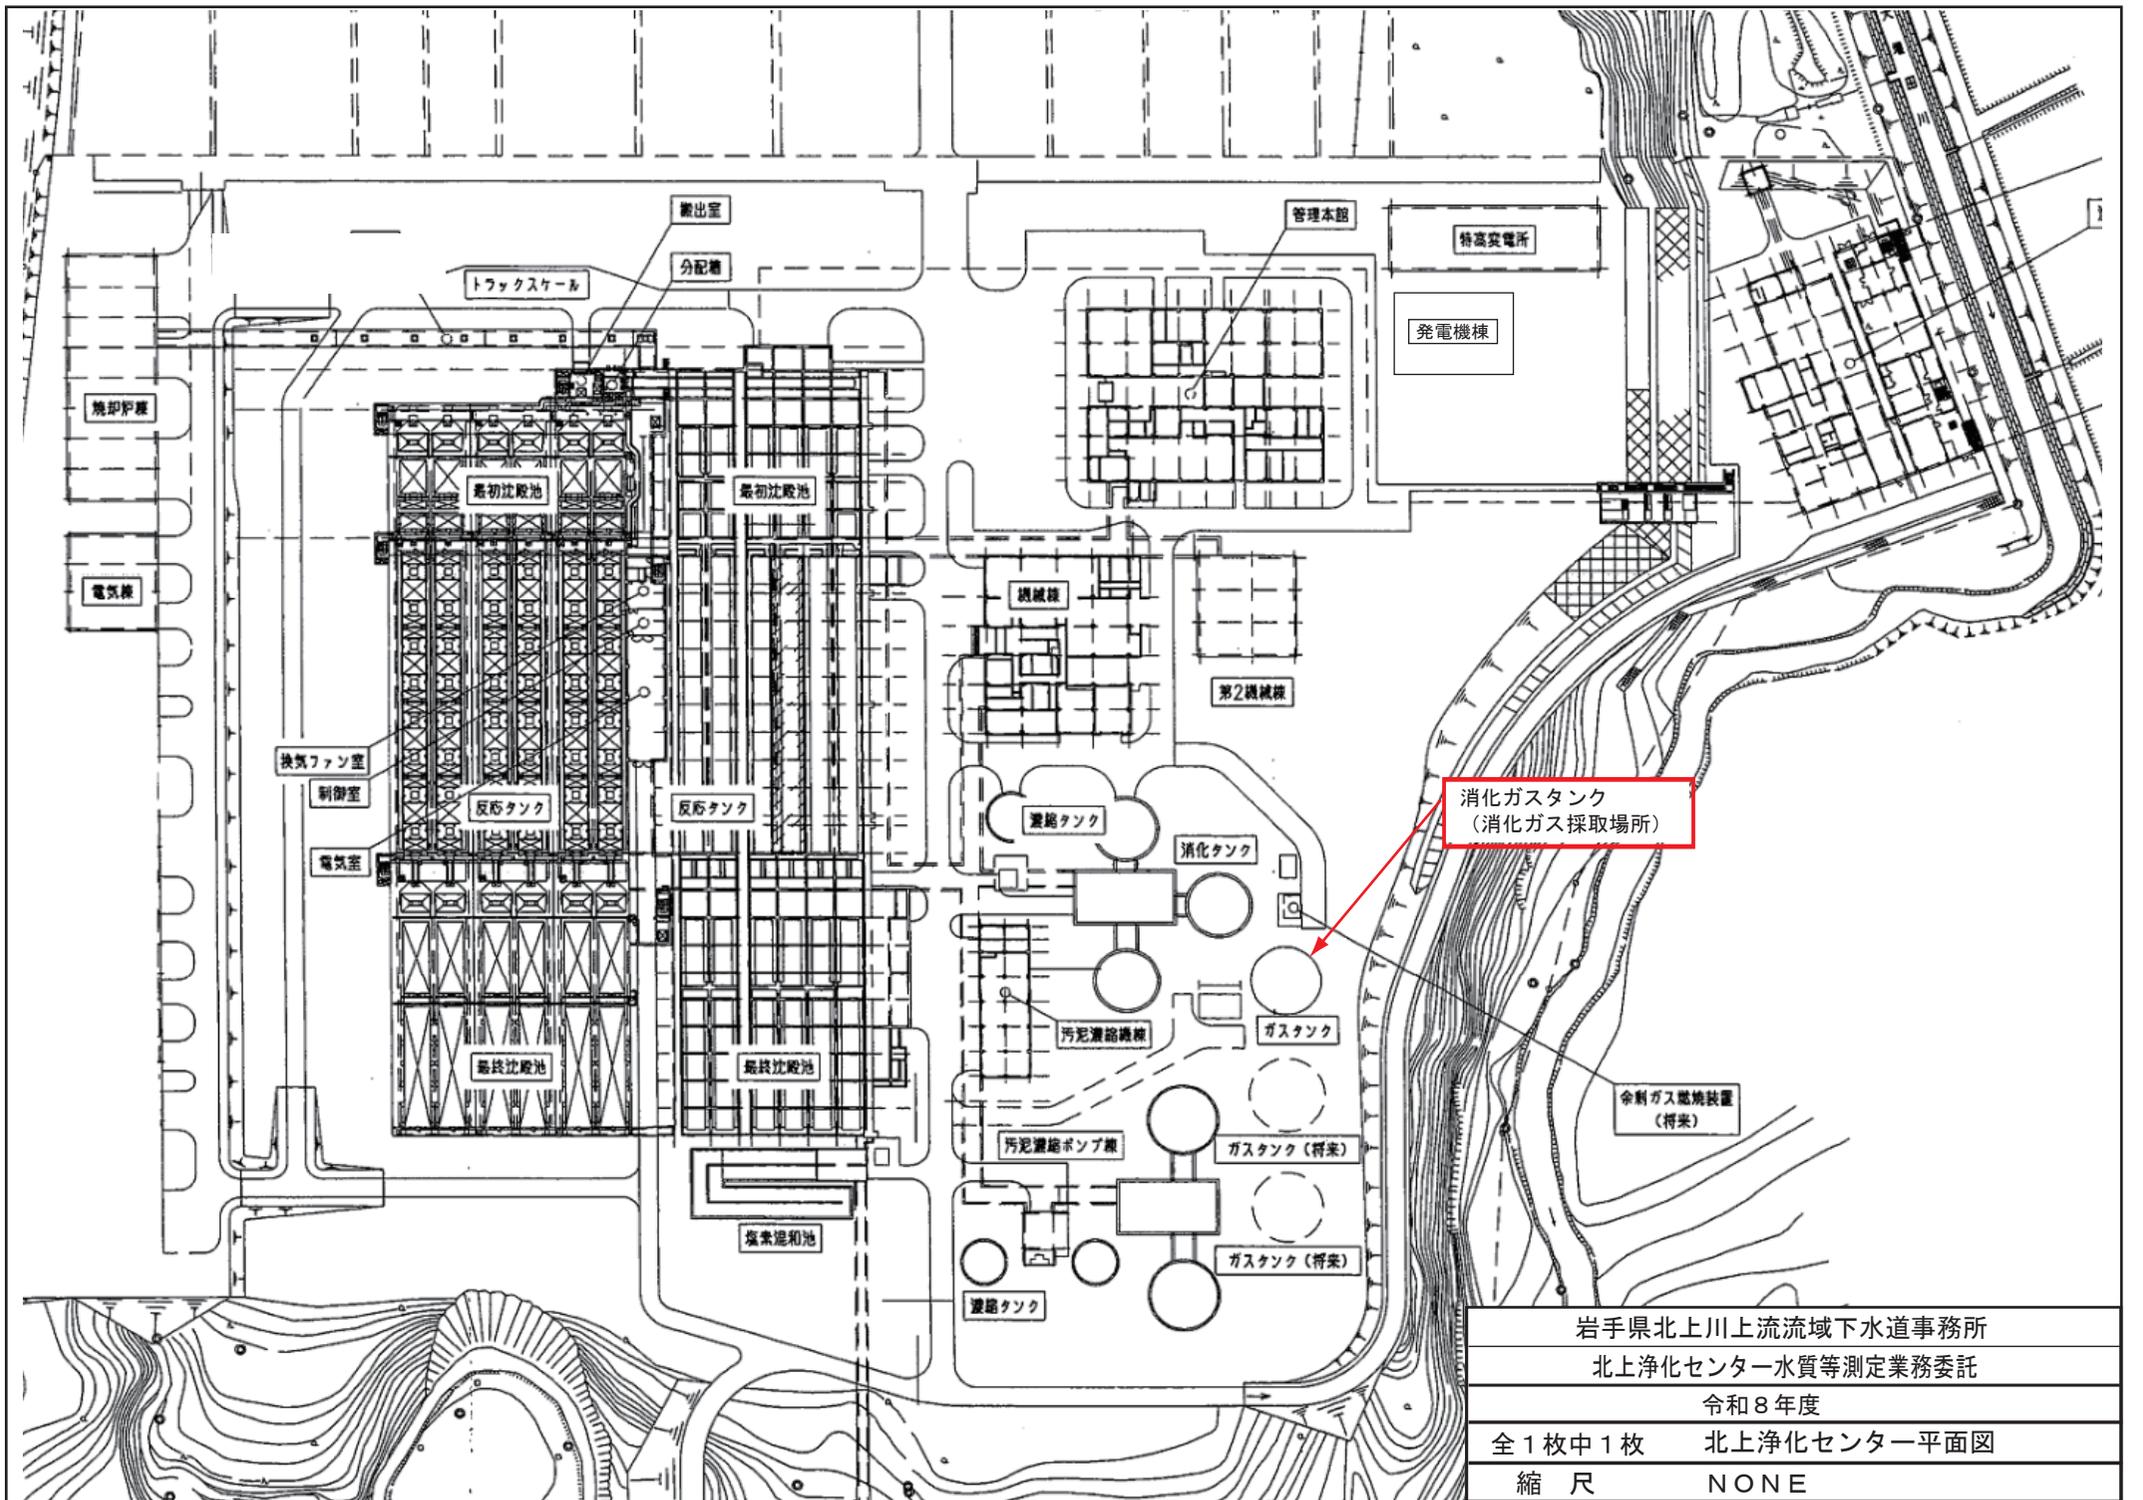

消化ガスタンク
(消化ガス採取場所)

岩手県北上川上流流域下水道事務所
 北上浄化センター水質等測定業務委託
 令和8年度
 全1枚中1枚 北上浄化センター平面図
 縮尺 NONE