


図 面 目 録

水沢浄化センター水質等測定業務委託

図面番号	図面名称	縮尺
1	水沢浄化センター一般平面図	NONE

水沢浄化センター一般平面図

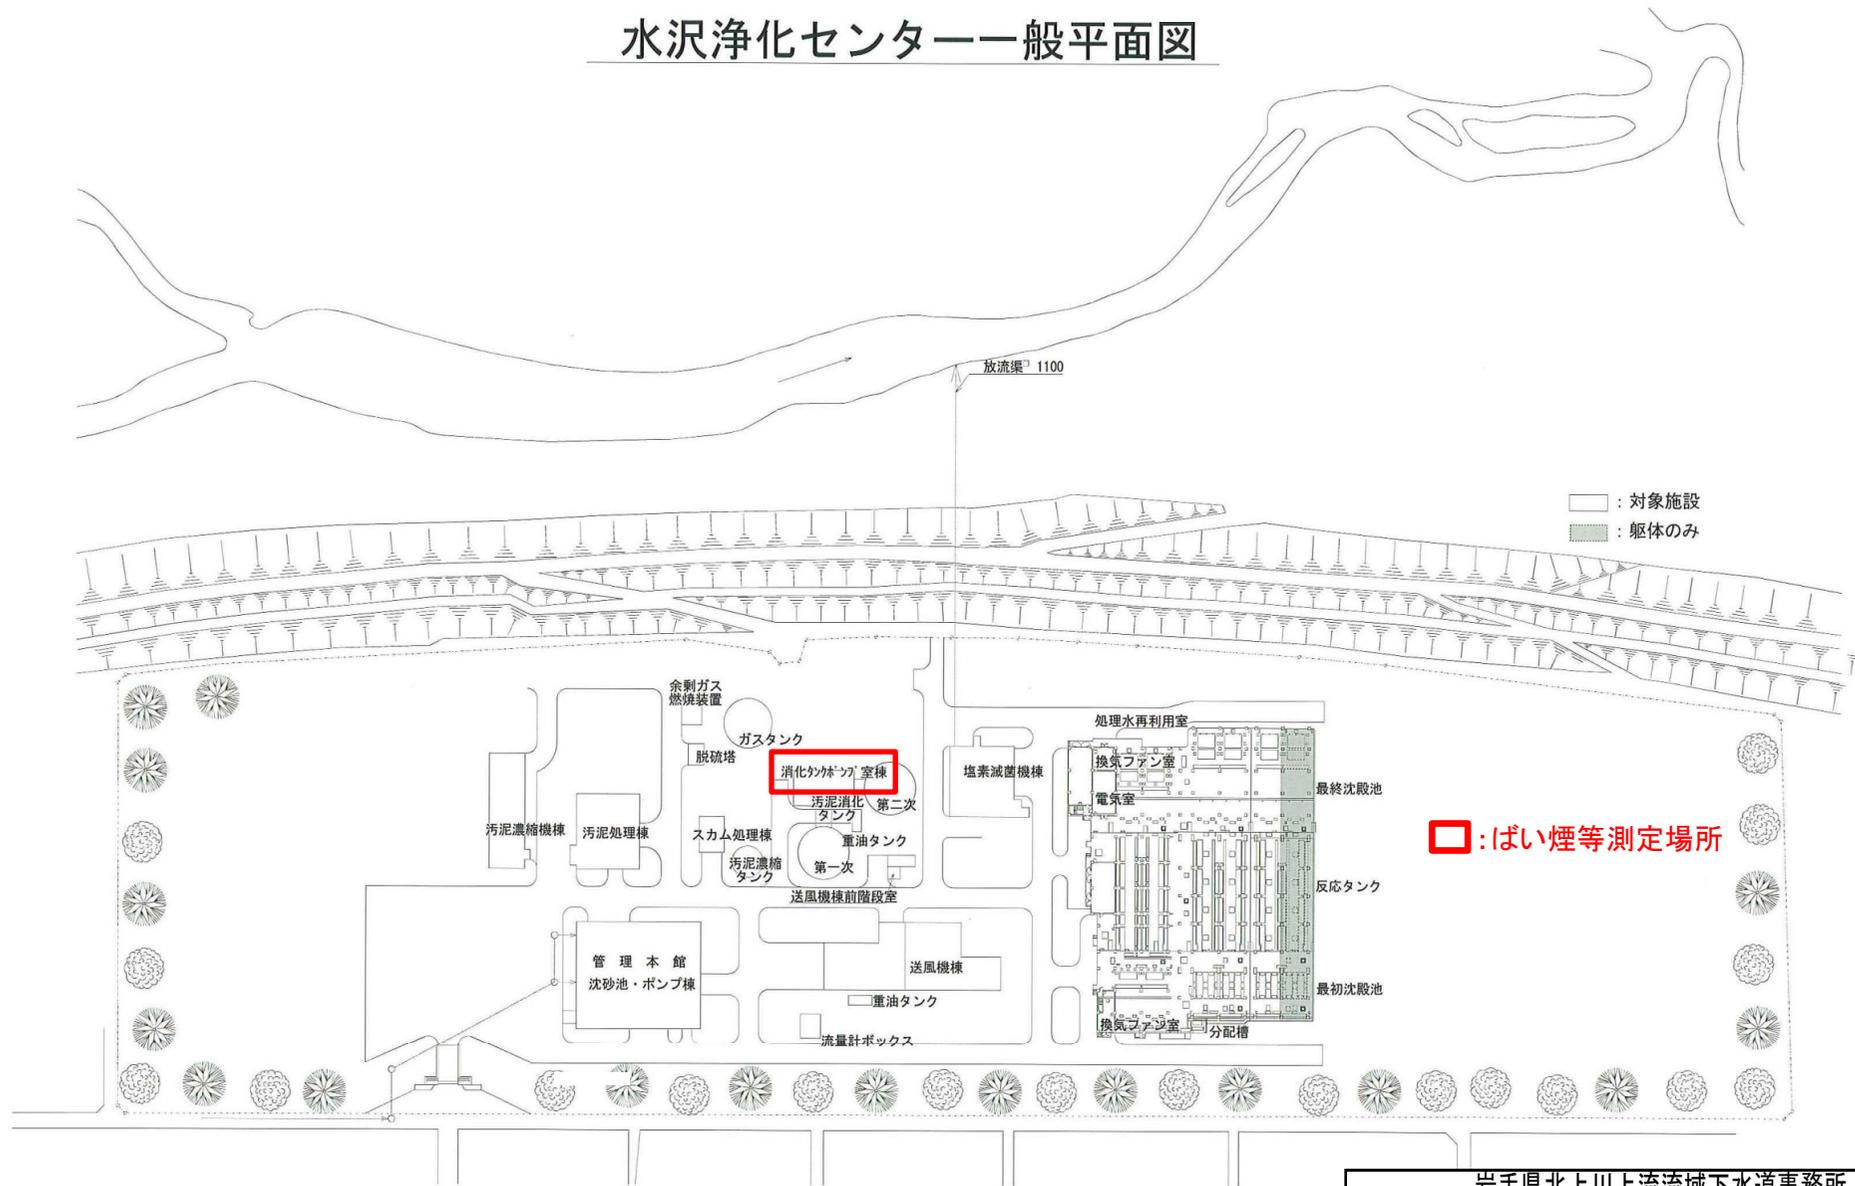

岩手県北上川上流流域下水道事務所		
水沢浄化センター水質等測定業務委託		
令和8年度		
全1枚中	1枚	水沢浄化センター一般平面図
縮	尺	NONE