


全体配置図

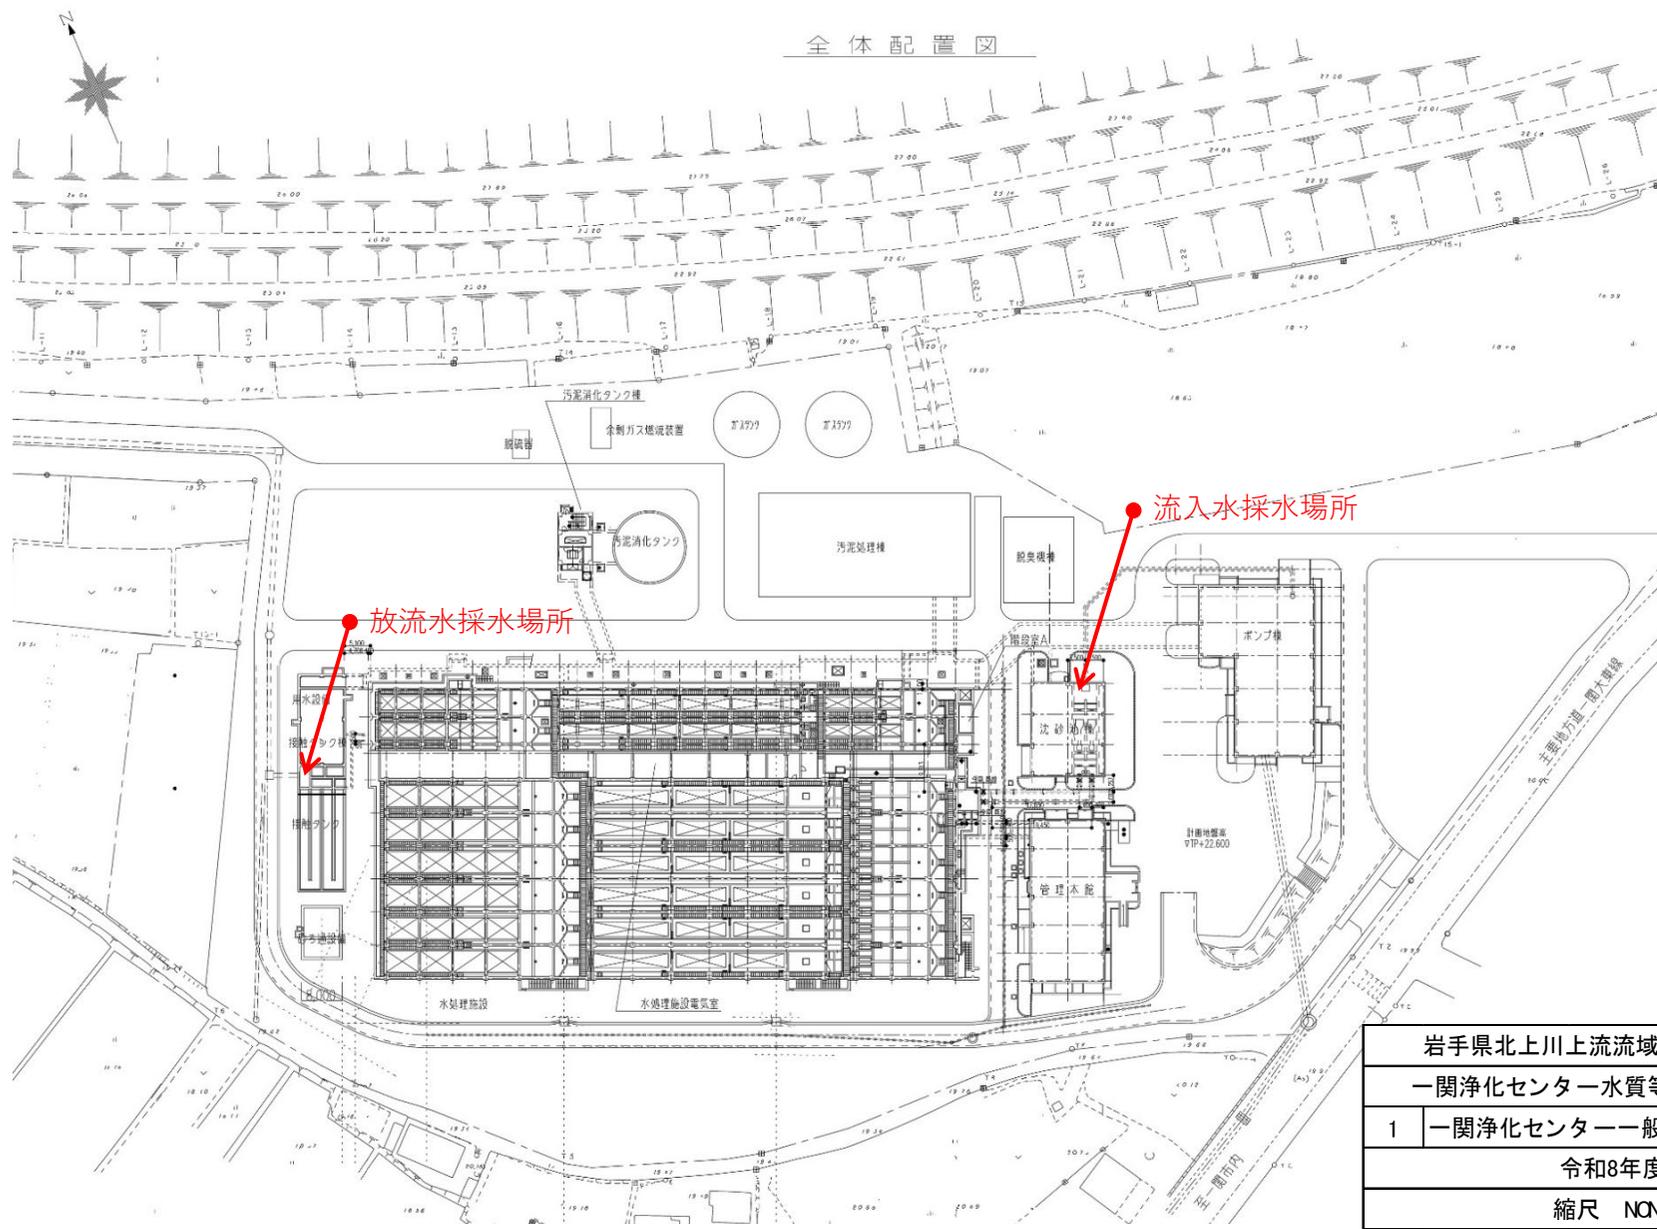

放流水採水場所

流入水採水場所

岩手県北上川上流流域下水道事務所	
一関浄化センター水質等測定業務委託	
1	一関浄化センター一般平面図
令和8年度	
縮尺 NONE	