


位置図

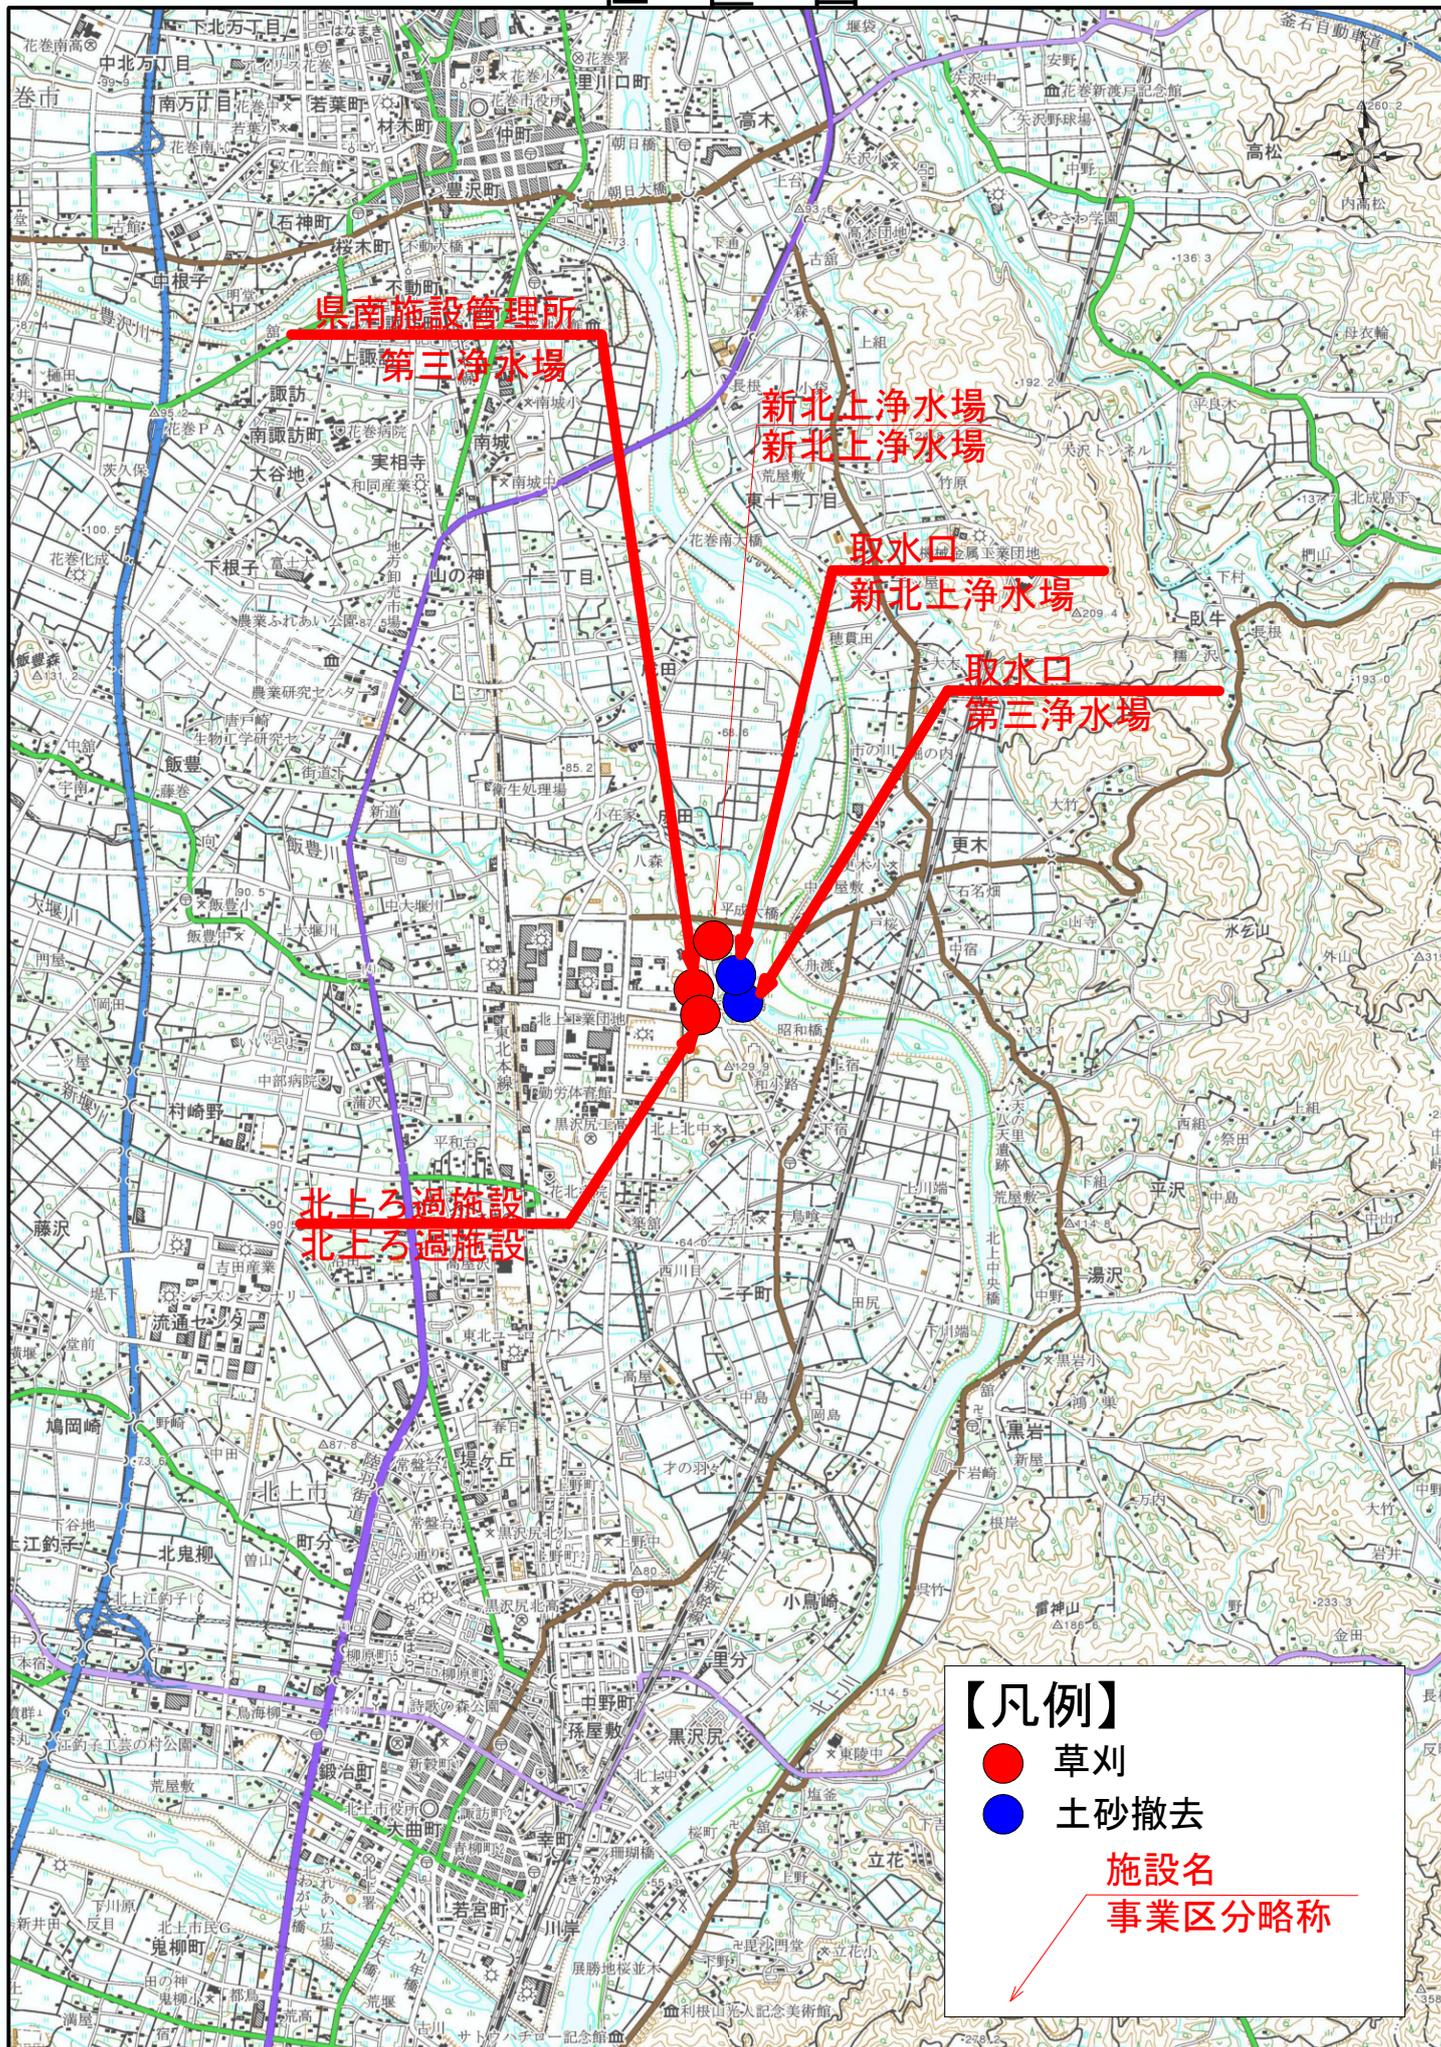

【凡例】


- 草刈
- 土砂撤去

施設名
事業区分略称



「この地図の作成に当たっては、国土地理院長の承認を得て、同院発行の2万5千分の1地形図を使用した。(承認番号 平28情使、第307-61SMAP37585号)」

位置図

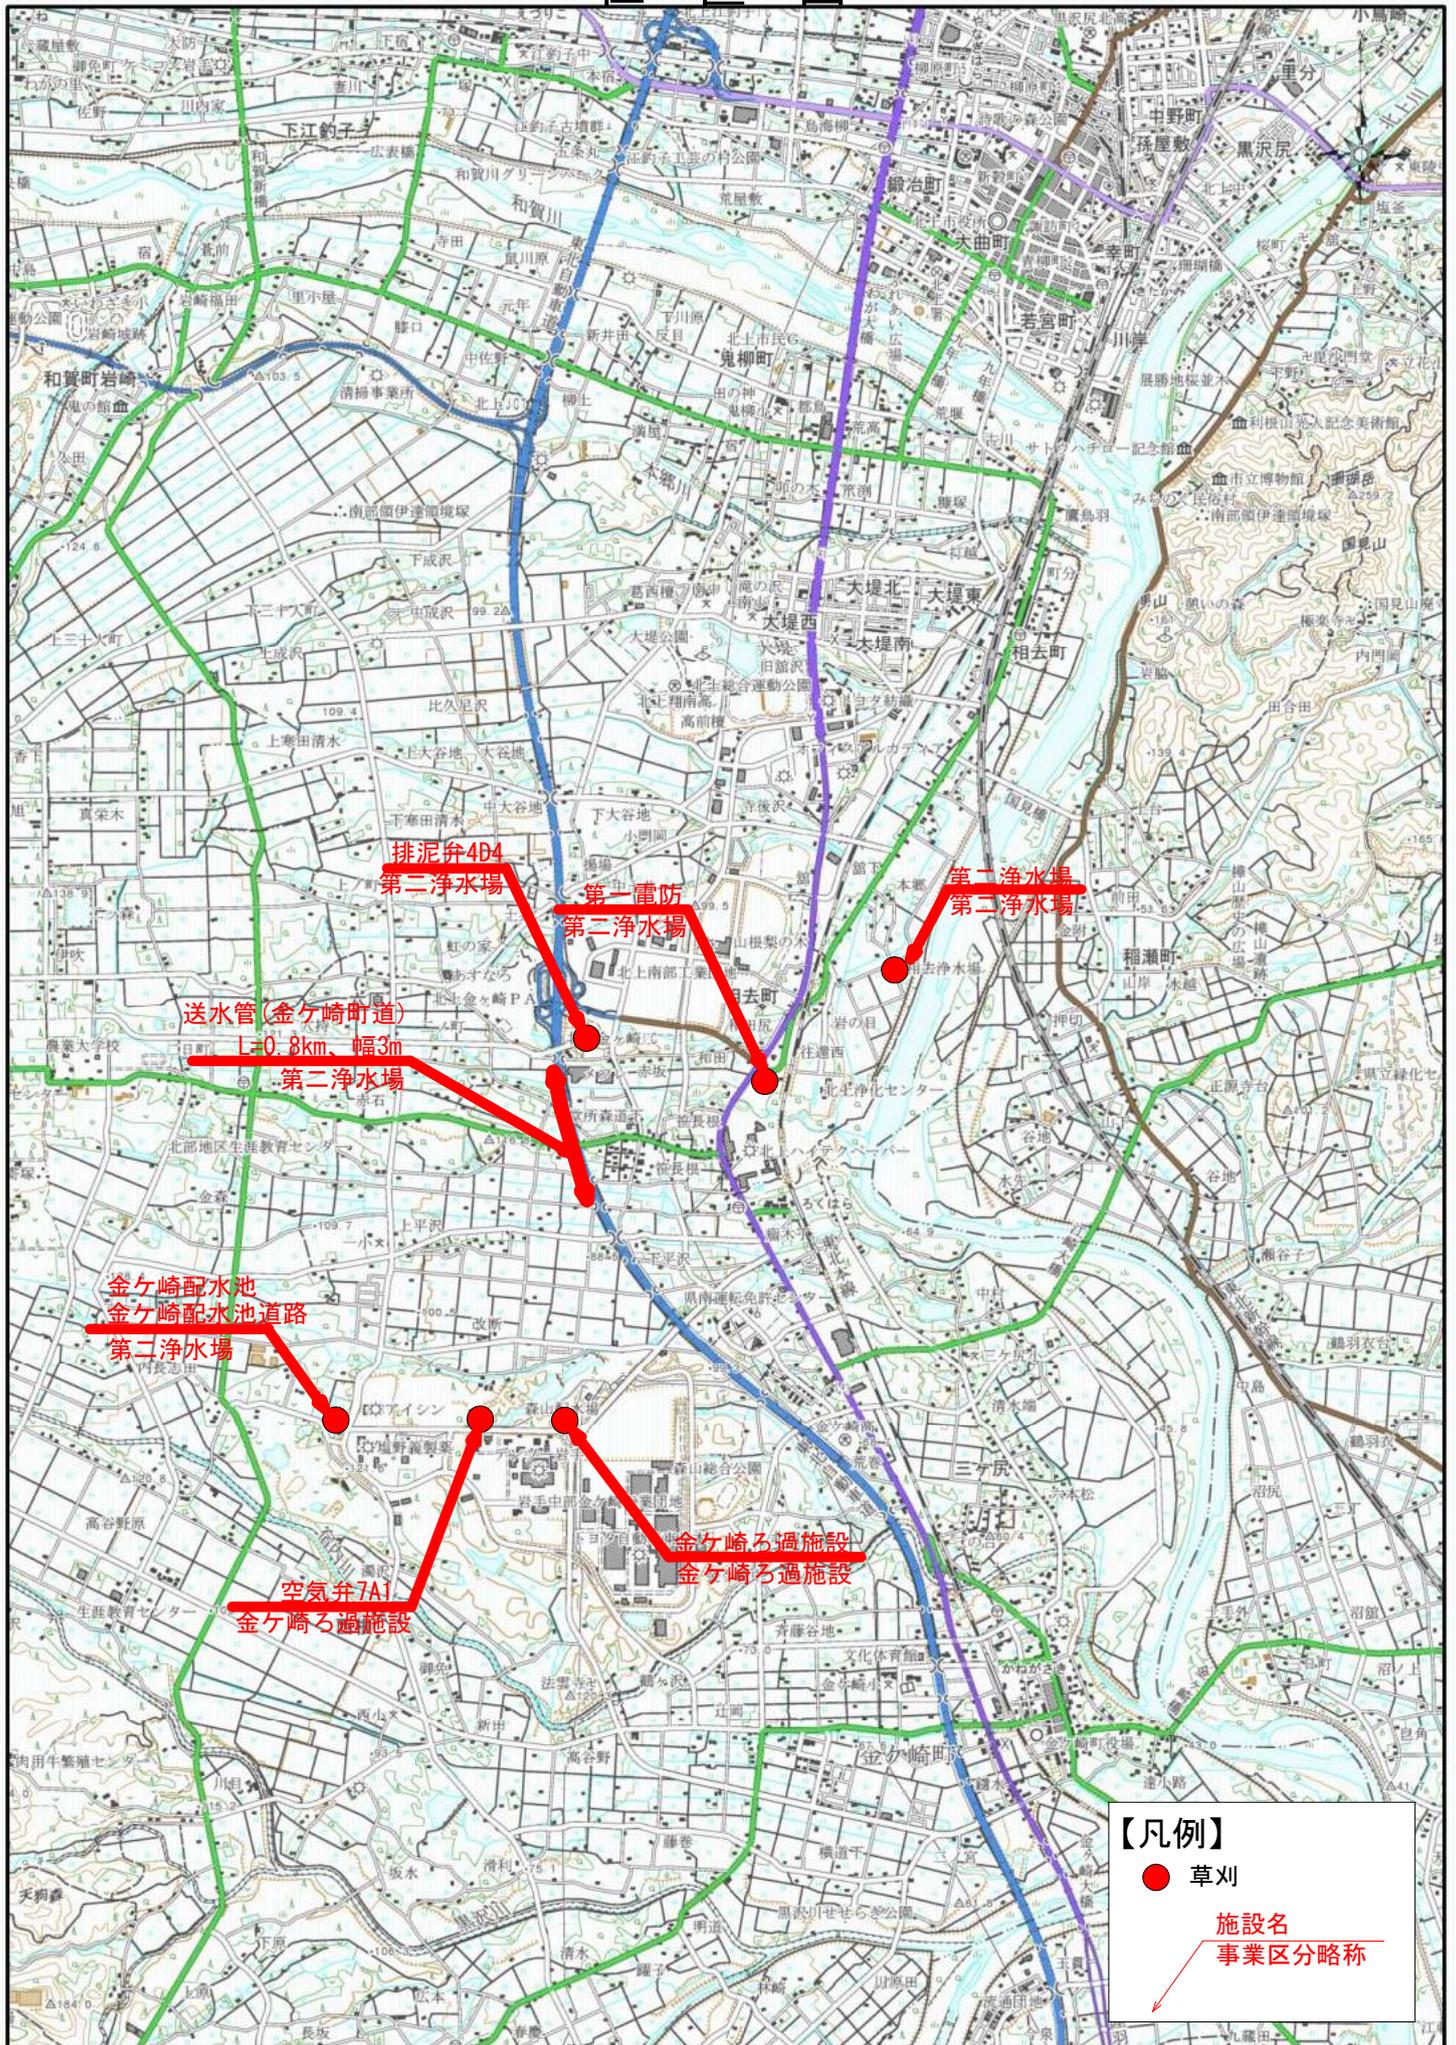

【凡例】


- 草刈
- 施設名
- 事業区略称



「この地図の作成に当たっては、国土地理院長の承認を得て、同院発行の25万分の1地形図を使用した。(承認番号 平28情保、第007-G1SMAP37585号)」

第二浄水場 除草 平面図

S=1:250

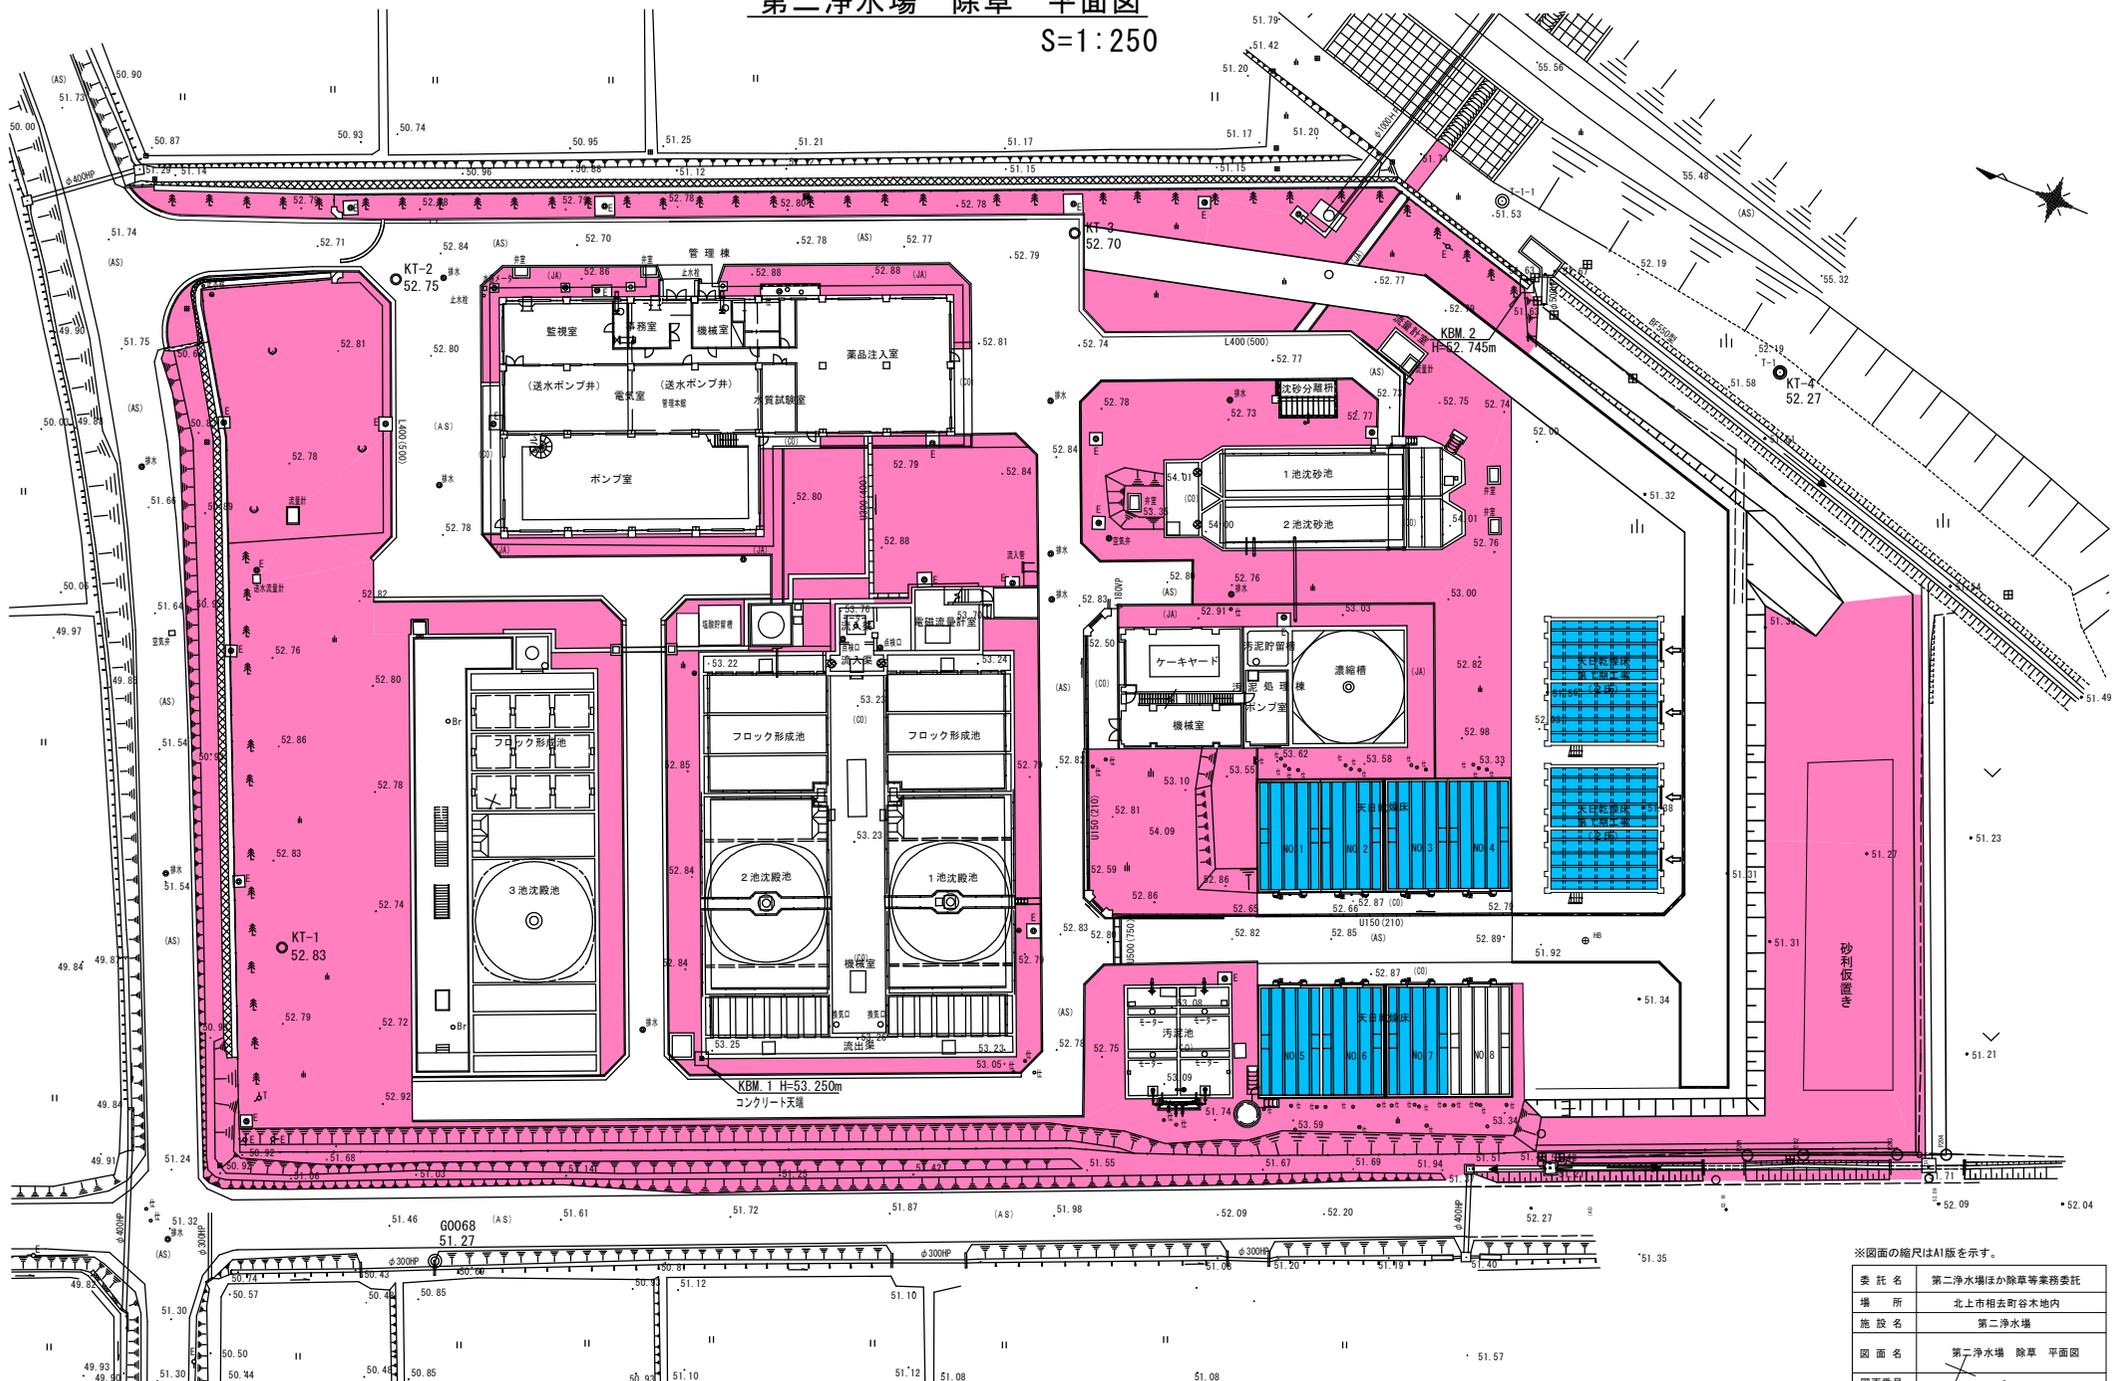

■ : 機械除草範囲 : 2回実施
 (※A=5,797.5m²/回 (CAD算出))


■ : 人力除草範囲 : 8床実施想定
 (※11床の内、8床分の実施を想定する。A=55.0m²/床)

※図面の縮尺はA1版を示す。

委託名	第二浄水場ほか除草等業務委託
場所	北上市相去町谷木地内
施設名	第二浄水場
図面名	第二浄水場 除草 平面図
図面番号	3
作成年月日	縮尺 1:250
岩手県企業局	


測地成果2011
 UAV写真測量_オルソ画像より転写
 (平成12年作成現況図を合成)

第二浄水場(第一電防等) 除草 平面図 S=1:Free

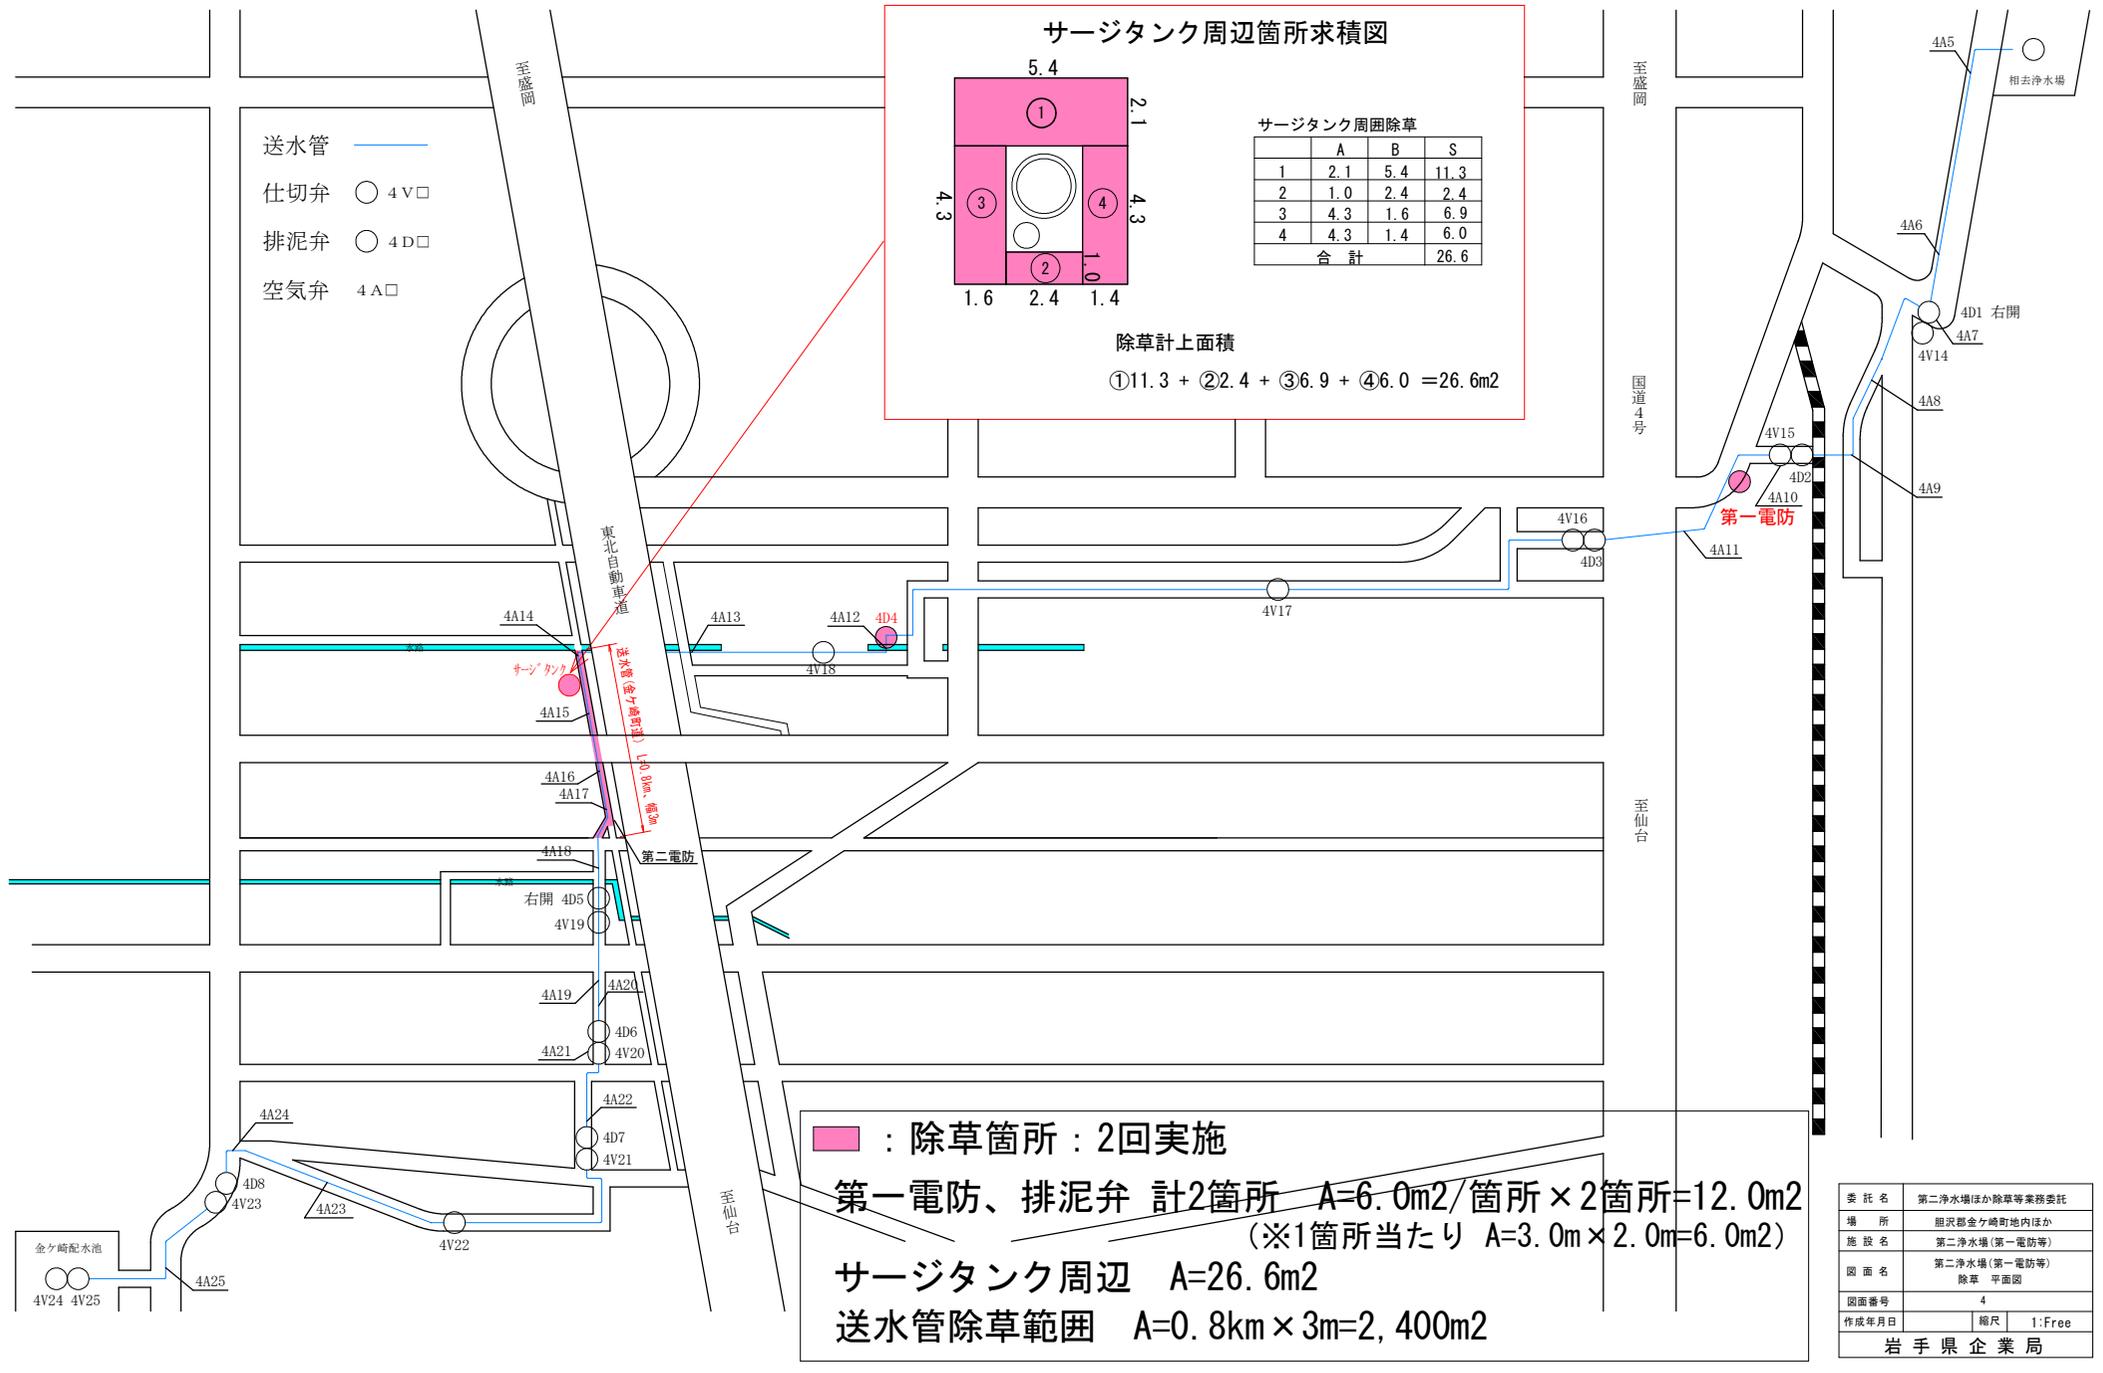

第二浄水場(金ヶ崎配水池) 除草 平面図

S= 1 : 100

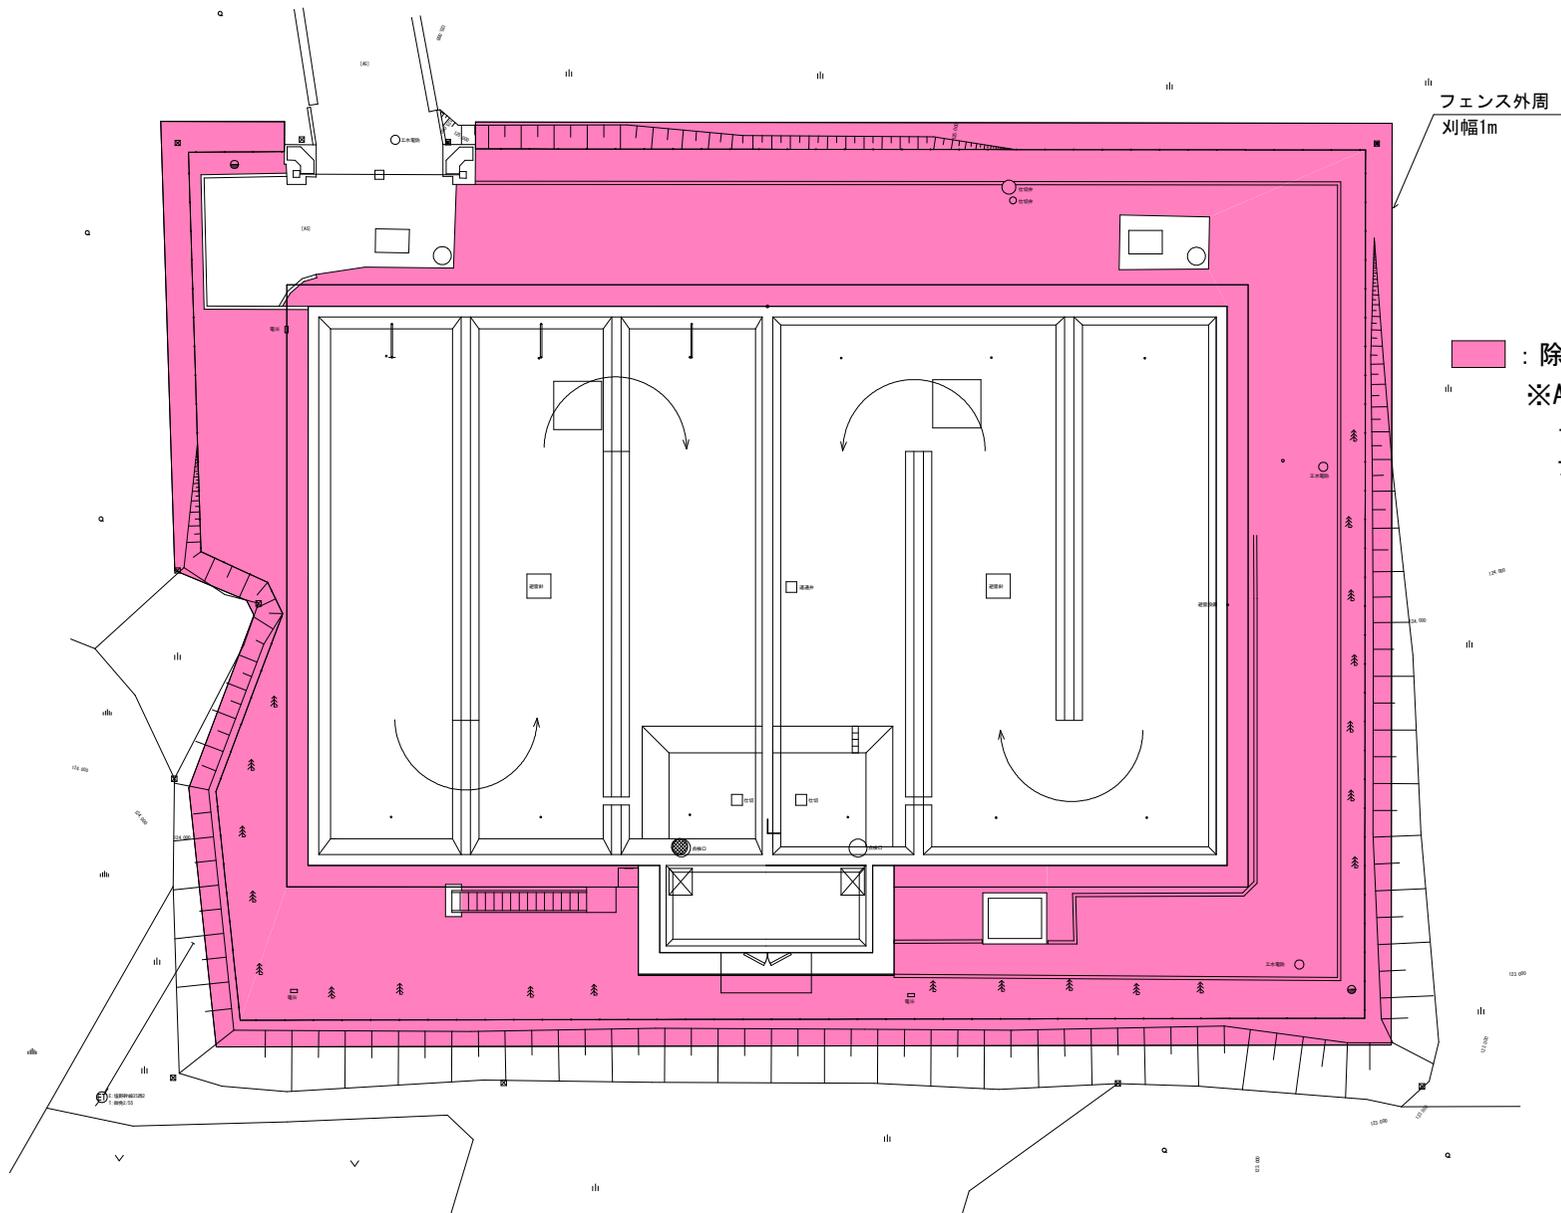

: 除草範囲 : 2回実施
 ※A=729.4m²/回 (CAD算出)
 フェンス内除草範囲 A=578.5m²
 フェンス外周除草範囲 A=150.9m²
 (※フェンス外周刈幅 W=1m)

※図面の縮尺はA1版を示す。

委託名	第二浄水場ほか除草等業務委託	
場所	胆沢郡金ヶ崎町西根大森地内	
施設名	第二浄水場(金ヶ崎配水池)	
図面名	第二浄水場(金ヶ崎配水池) 除草 平面図	
図面番号	5	
作成年月日	縮尺	1:100
岩手県企業局		

第二浄水場(金ヶ崎配水池道路) 除草 平面図

S=1 : Free

西根


 : 除草範囲 : 2回実施

※A=320m²/回

(幅1m×延長160m×両側=320m²)

7イソ東北(株)


金ヶ崎配水池

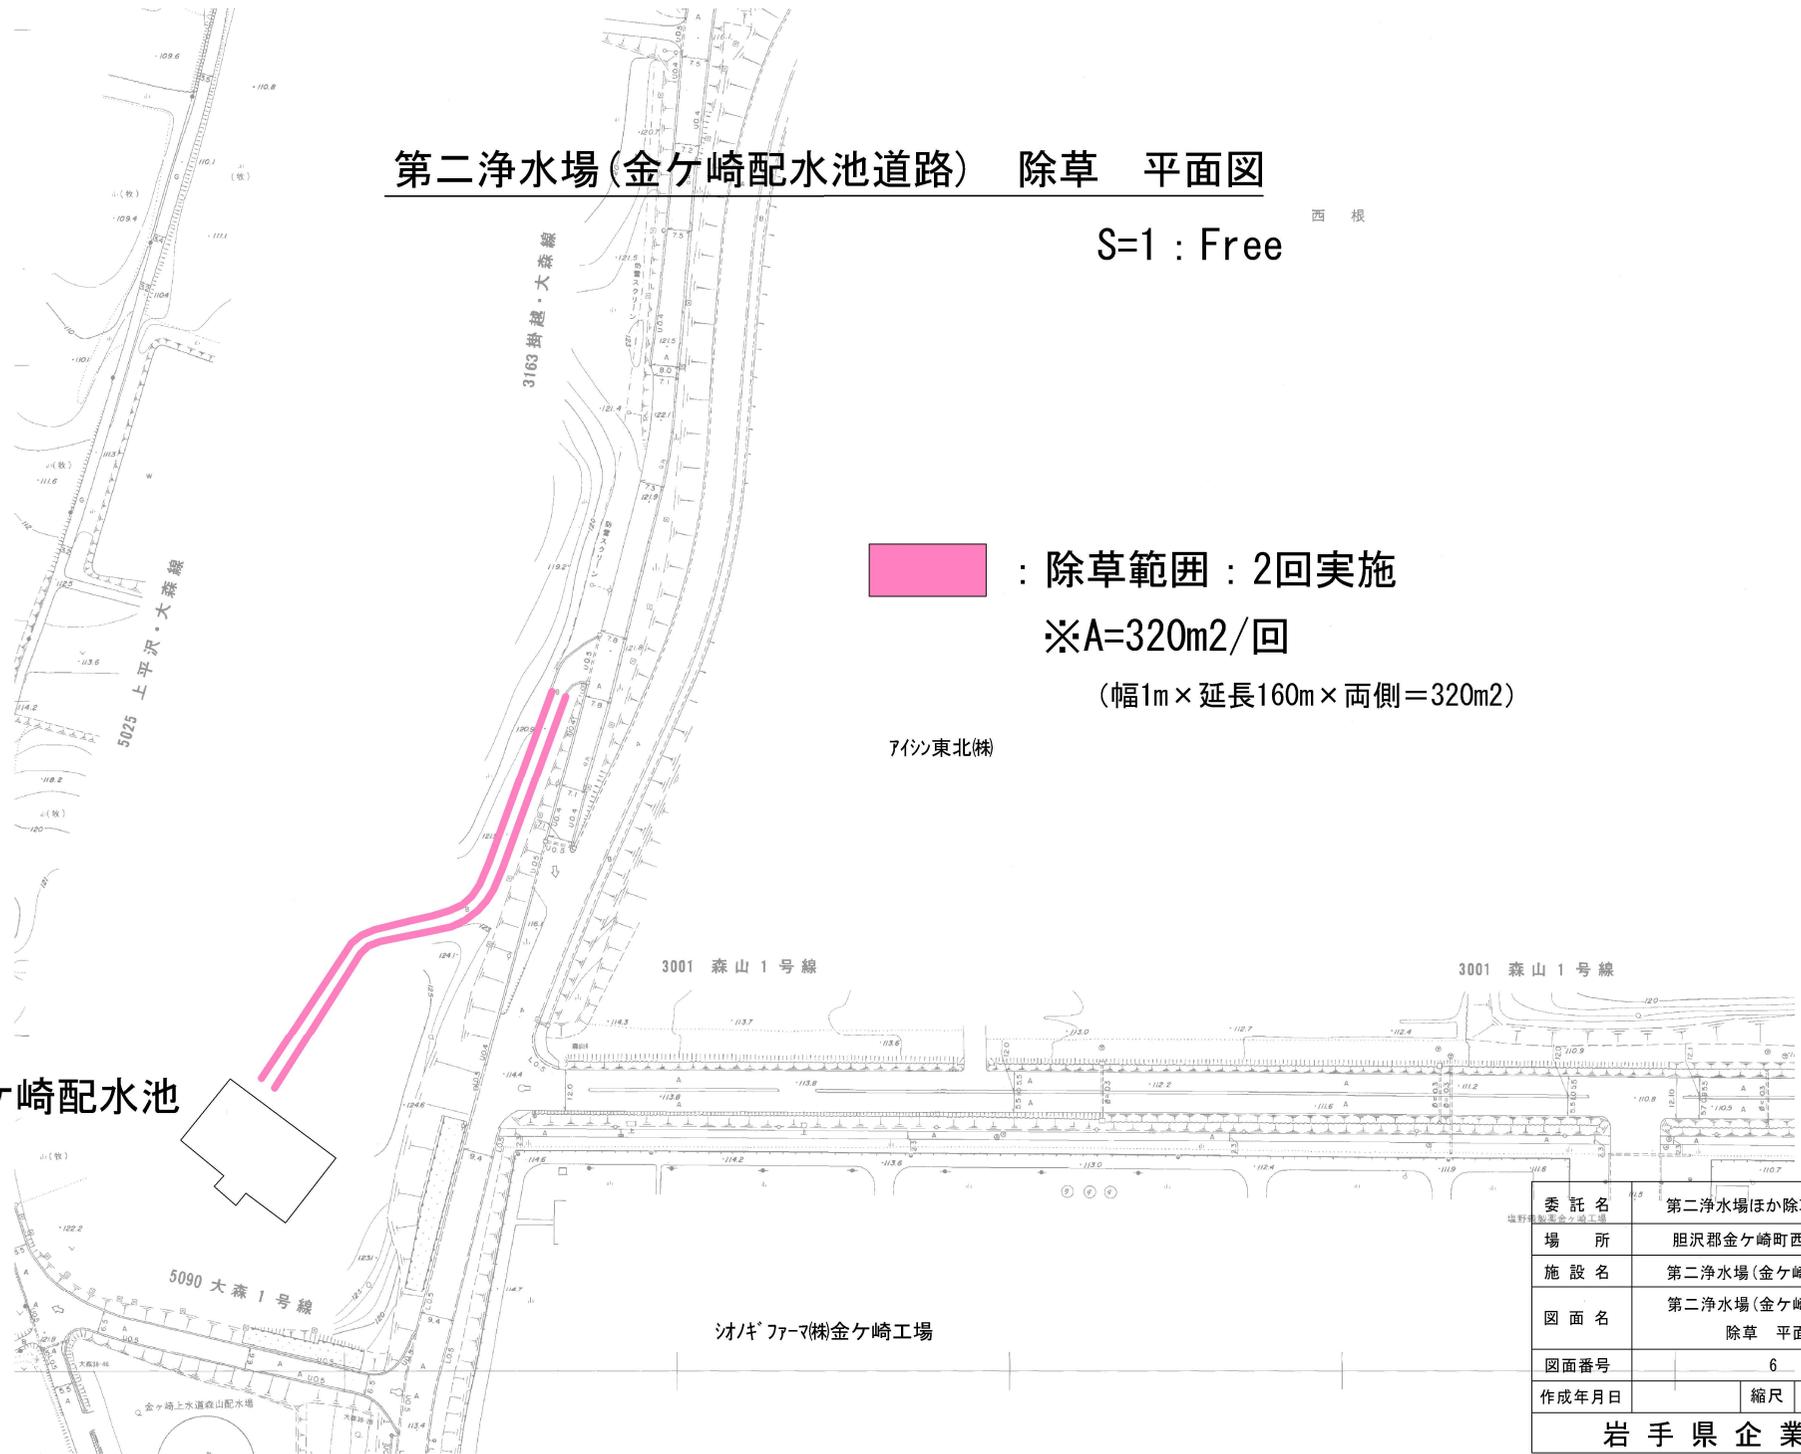

委託名	第二浄水場ほか除草等業務委託	
場所	胆沢郡金ヶ崎町西根大森地内	
施設名	第二浄水場(金ヶ崎配水池道路)	
図面名	第二浄水場(金ヶ崎配水池道路) 除草 平面図	
図面番号	6	
作成年月日	縮尺	1:Free
岩手県企業局		

金ヶ崎ろ過施設 除草 平面図

S=1:200

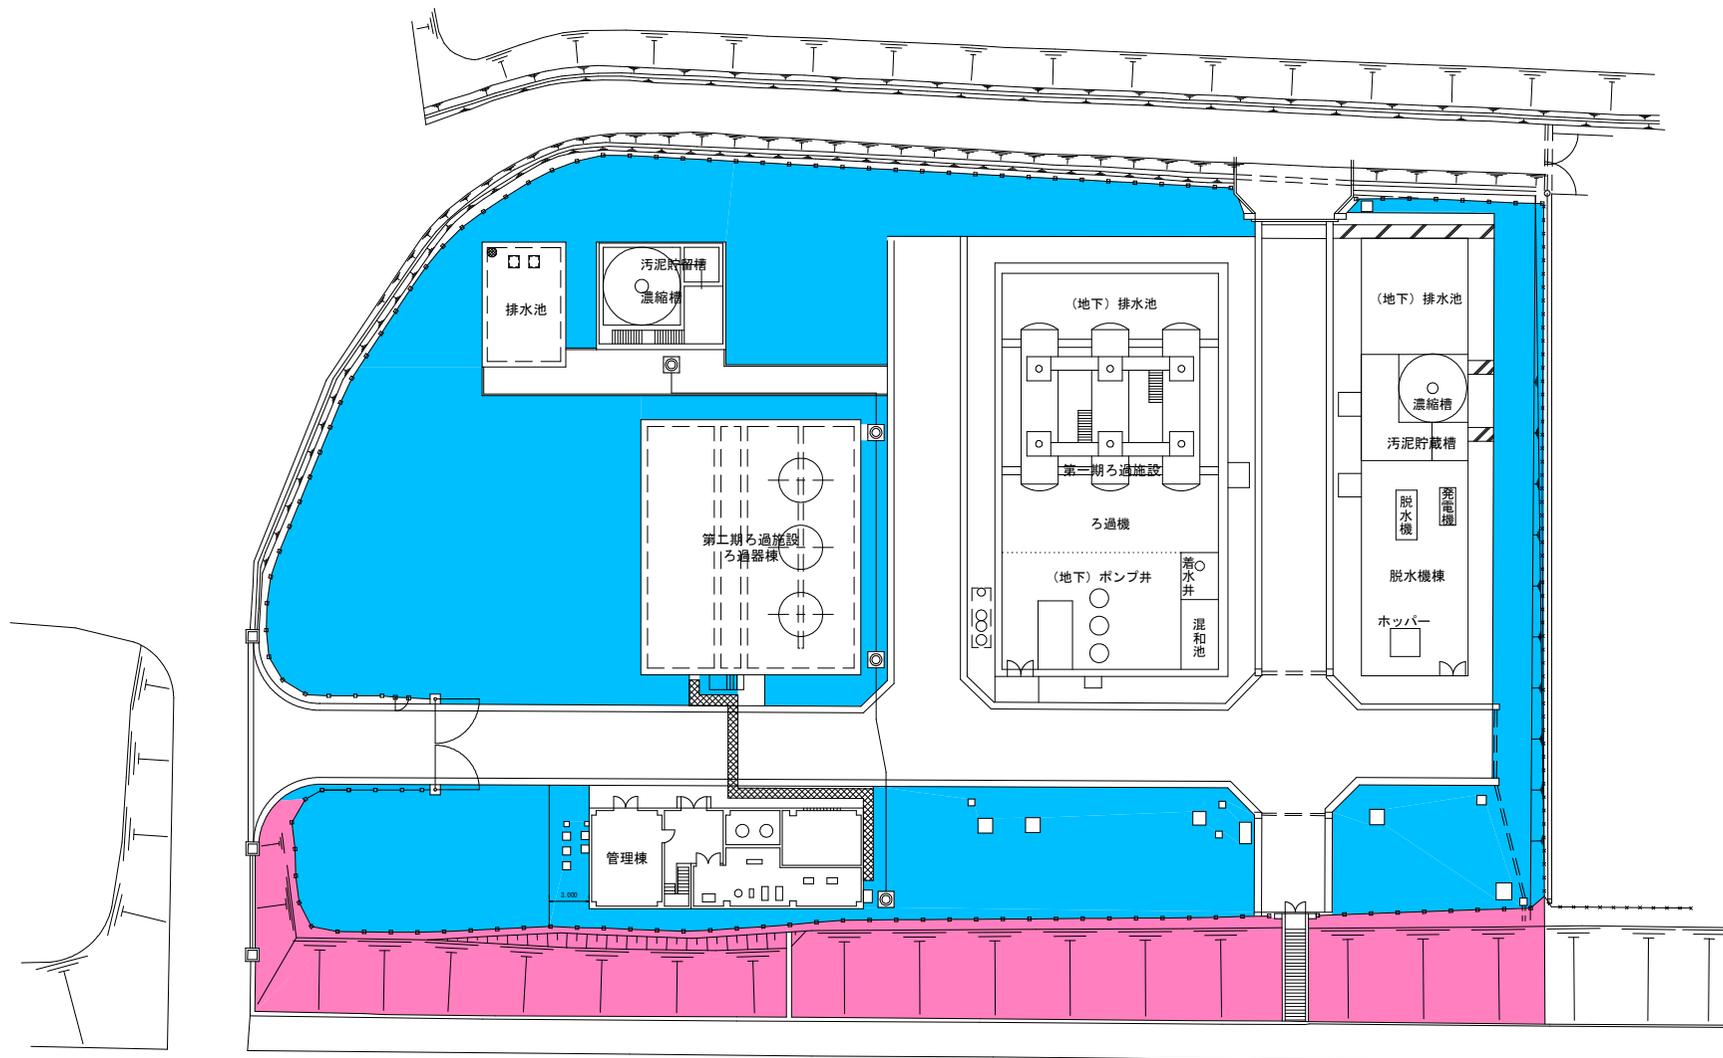

至 北上市

町道森山1号線 (3001)

至 奥州市

■ : 配水池工事範囲


■ : 除草範囲 : 2回実施
※A=706.3m²/回 (CAD算出)

※図面の縮尺はA1版を示す。

委託名	第二浄水場ほか除草等業務委託	
場所	胆沢郡金ヶ崎町西根森山内	
施設名	金ヶ崎ろ過施設	
図面名	金ヶ崎ろ過施設 除草 平面図	
図面番号	7	
作成年月日	縮尺	1:200
岩手県企業局		

金ヶ崎ろ過施設(金ヶ崎工業団地) 除草 平面図

S=1:Free

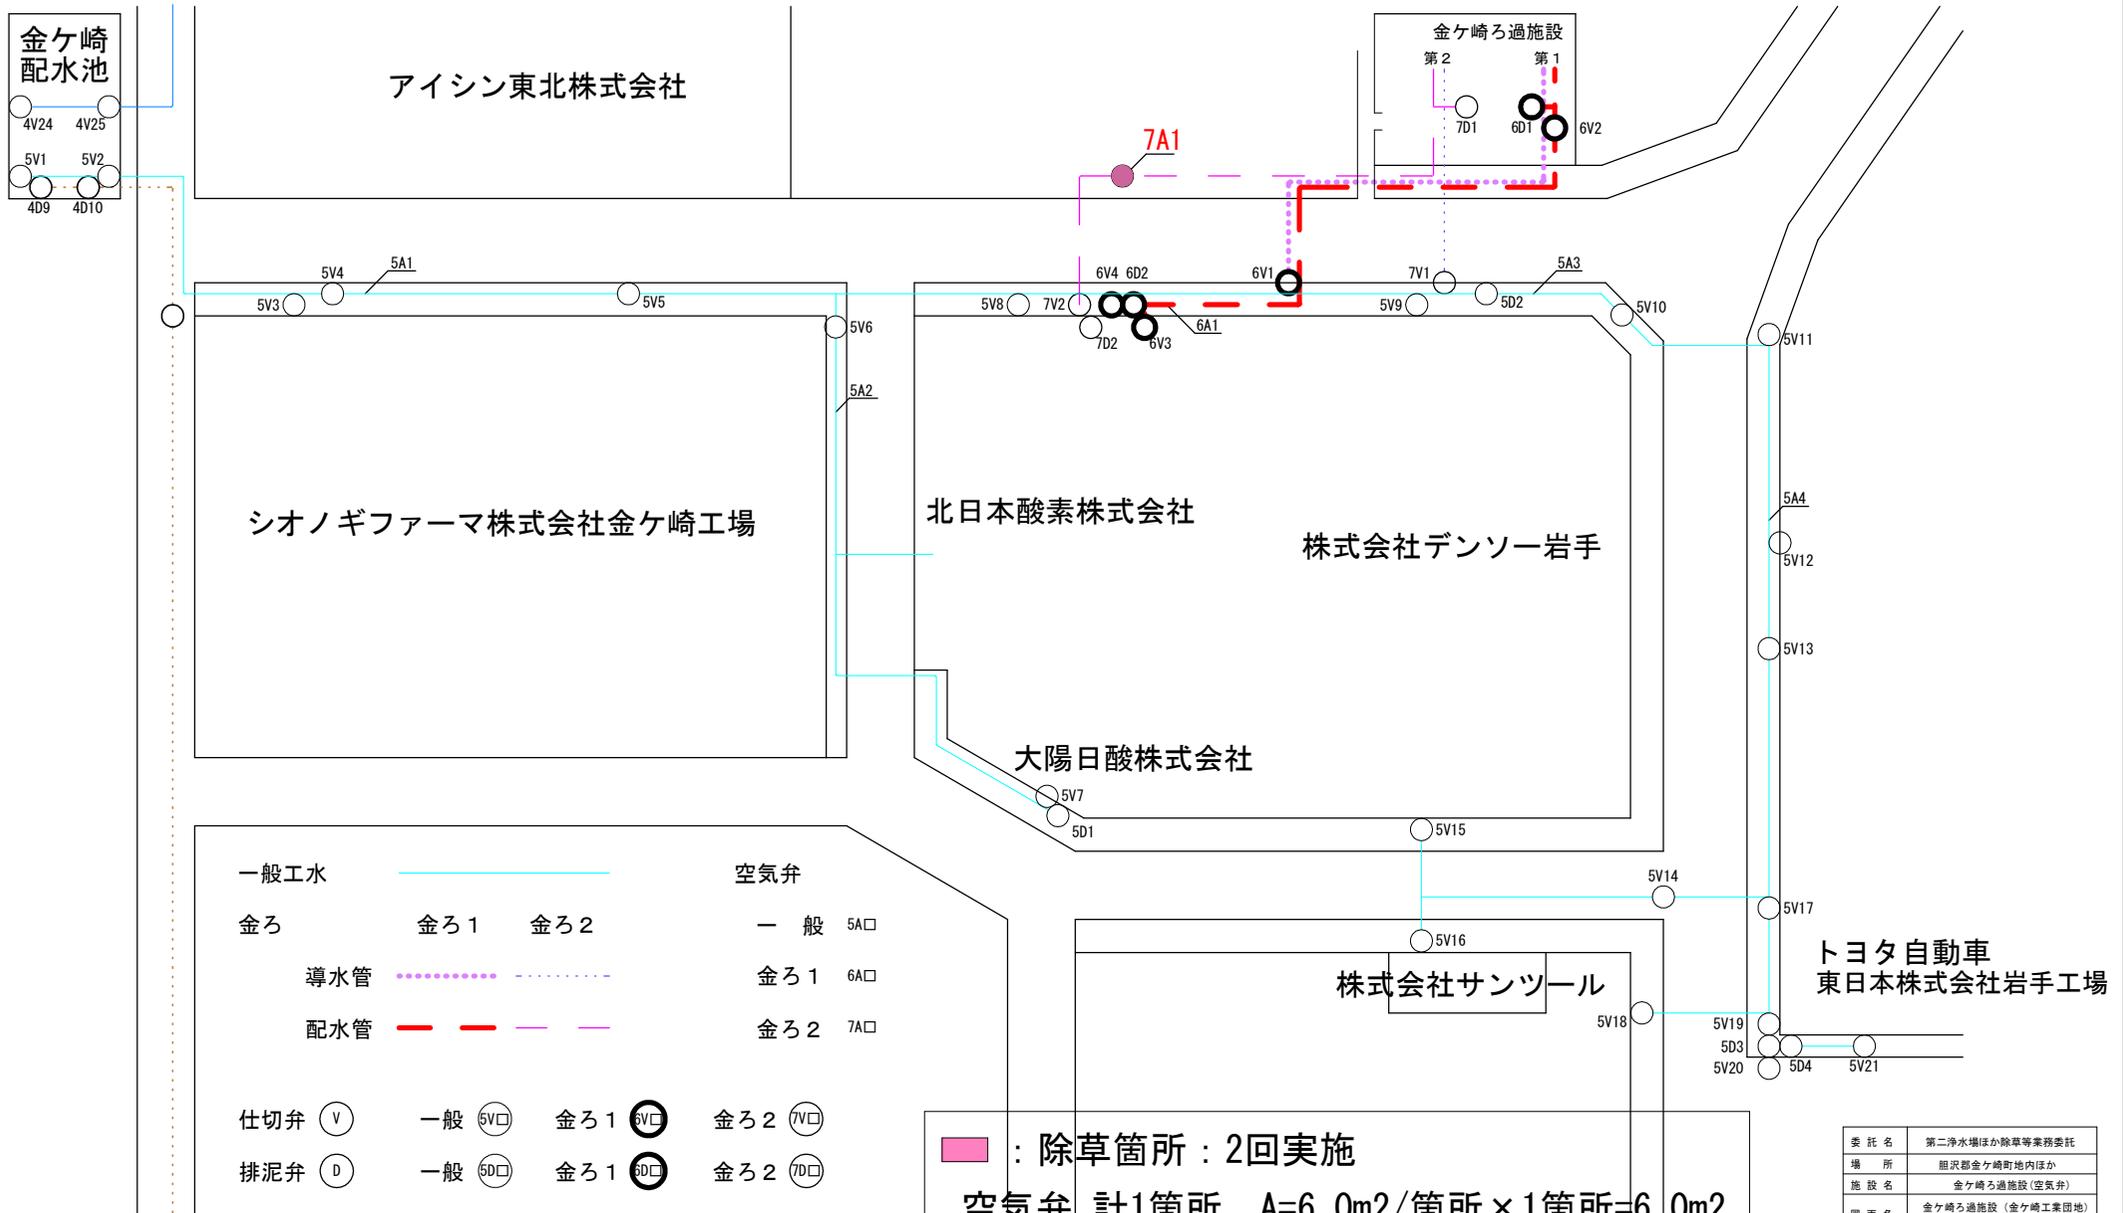


- | | | | | |
|---------|----------|-----------|-----------|-----|
| 一般工水 | | | 空気弁 | |
| 金ろ | 金ろ1 | 金ろ2 | 一般 | 5A□ |
| 導水管 | | | 金ろ1 | 6A□ |
| 配水管 | | | 金ろ2 | 7A□ |
| 仕切弁 (V) | 一般 (5V□) | 金ろ1 (6V□) | 金ろ2 (7V□) | |
| 排泥弁 (D) | 一般 (5D□) | 金ろ1 (6D□) | 金ろ2 (7D□) | |

: 除草箇所 : 2回実施
 空気弁 計1箇所 $A=6.0m^2/箇所 \times 1箇所=6.0m^2$
 (※1箇所当たり $A=3.0m \times 2.0m=6.0m^2$)

委託名	第二浄水場ほか除草等業務委託
場所	胆沢郡金ヶ崎町地内ほか
施設名	金ヶ崎ろ過施設(空気弁)
図面名	金ヶ崎ろ過施設(金ヶ崎工業団地) 除草 平面図
図面番号	8
作成年月日	
縮尺	1:Free
岩手県企業局	

第三浄水場取水口 除草 平面図

S=1:150

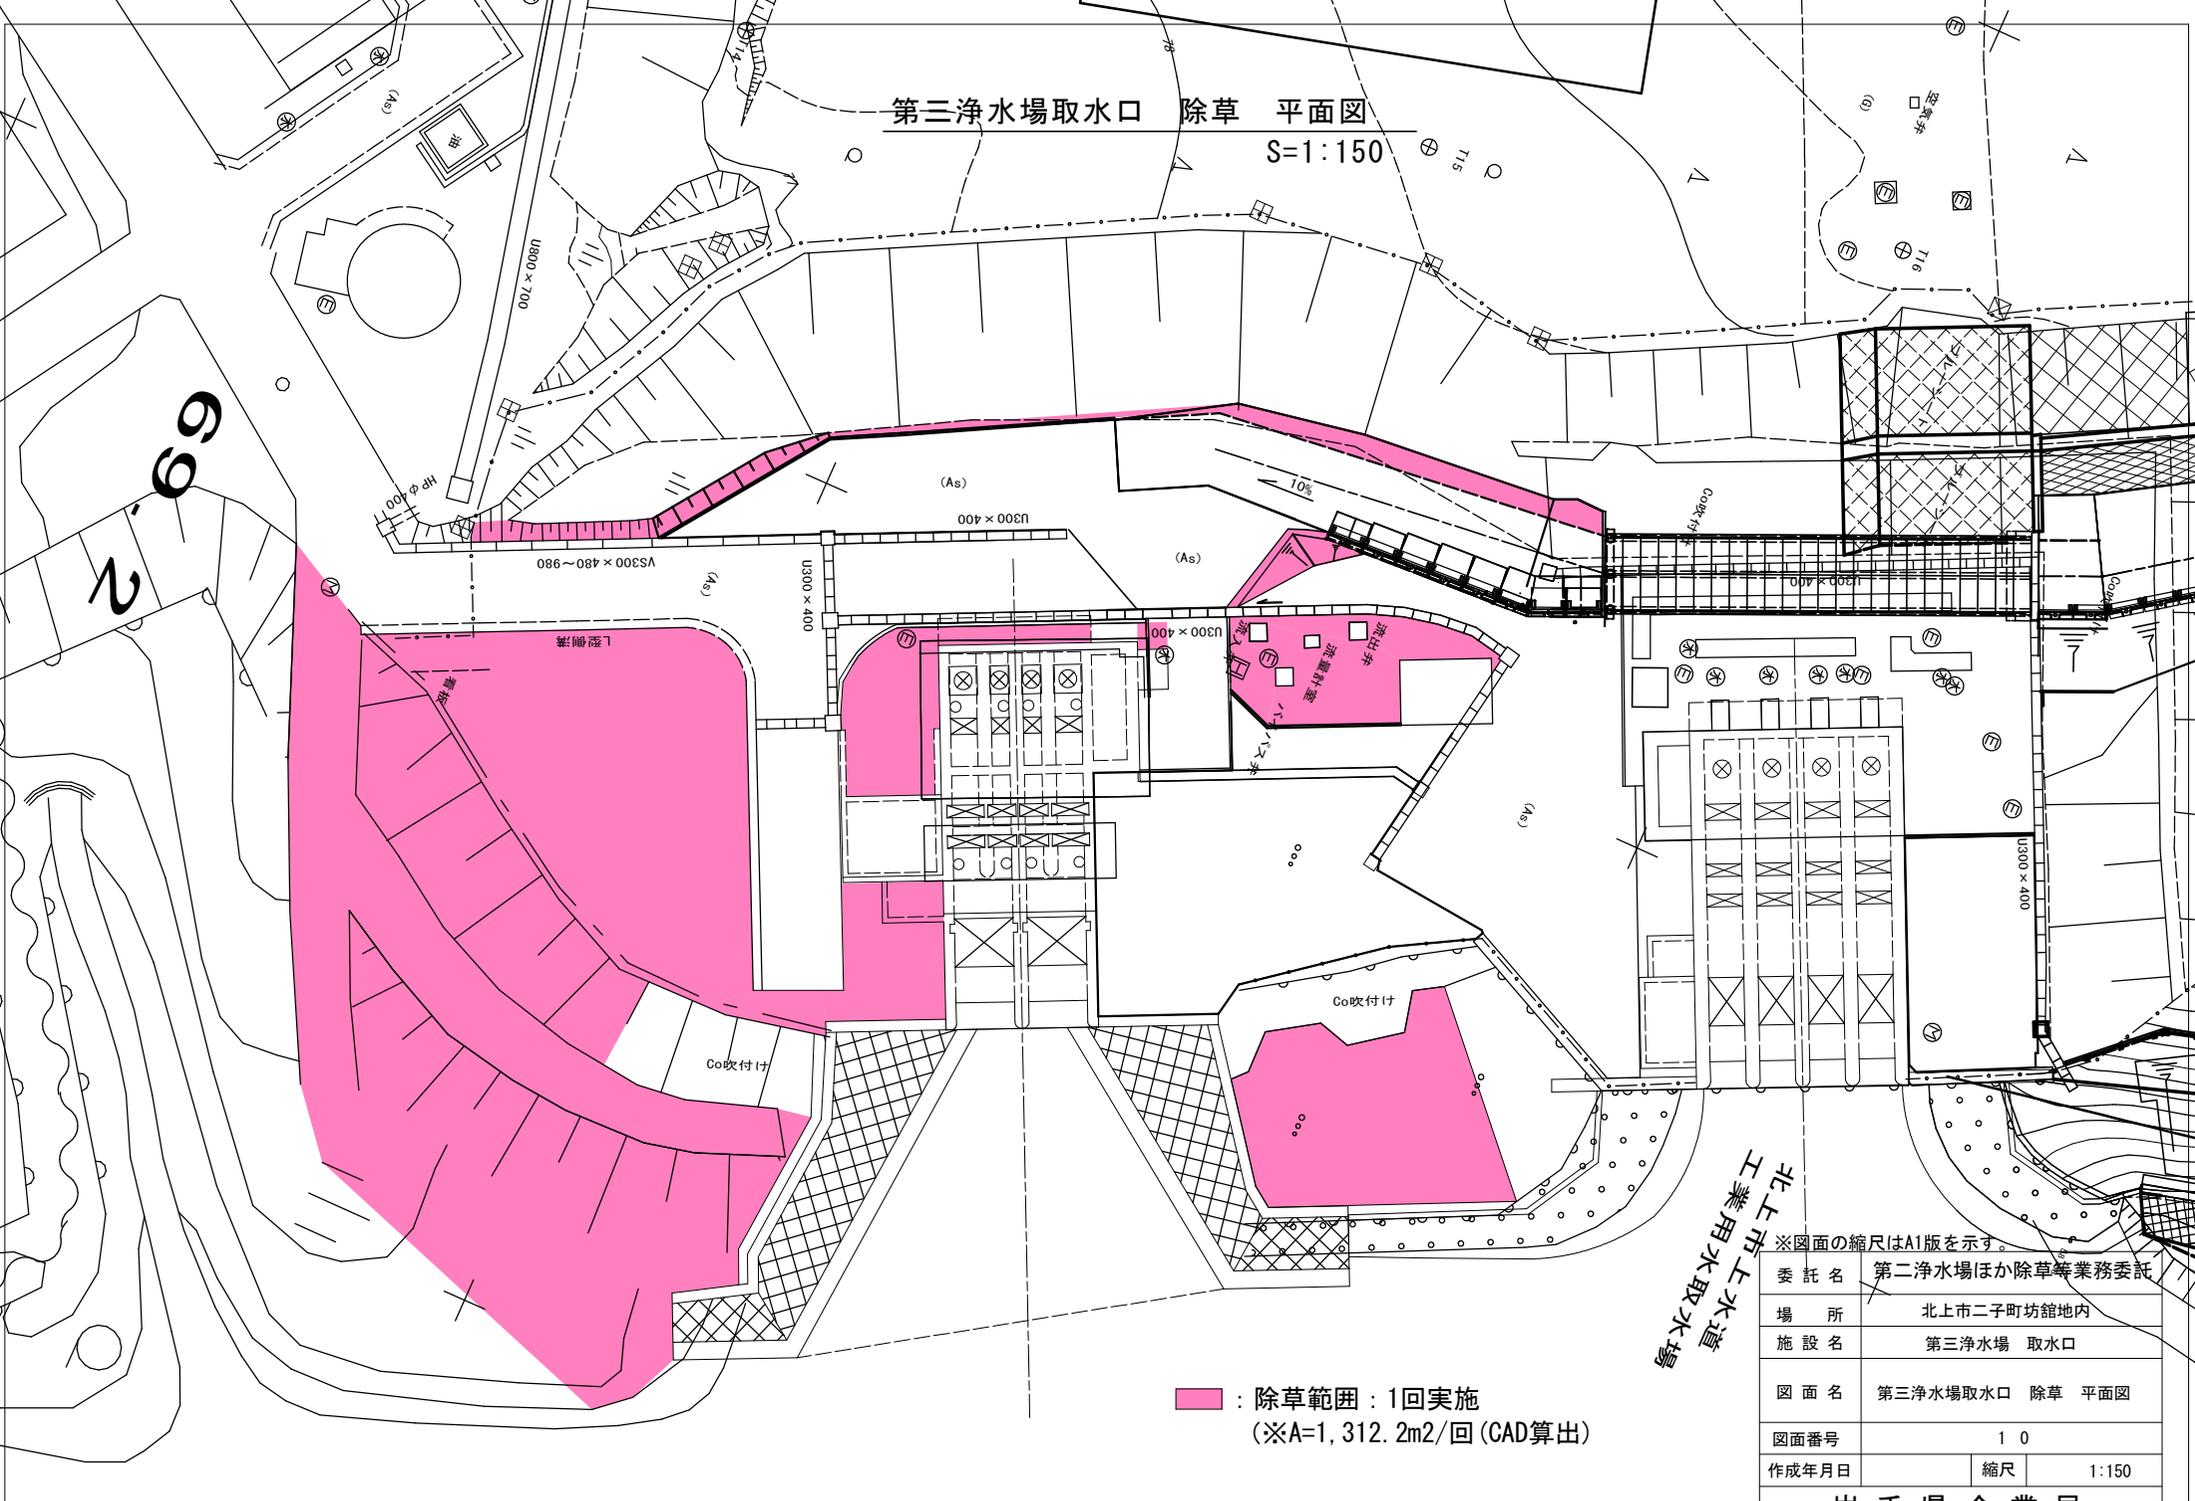

: 除草範囲 : 1回実施
 (※A=1, 312.2m²/回 (CAD算出))

北上市下水道
 工業用水取水場


※図面の縮尺はA1版を示す。

委託名	第二浄水場ほか除草等業務委託	
場所	北上市二子町坊館地内	
施設名	第三浄水場 取水口	
図面名	第三浄水場取水口 除草 平面図	
図面番号	10	
作成年月日	縮尺	1:150

岩手県企業局

北上ろ過施設 除草 平面図

S=1:200

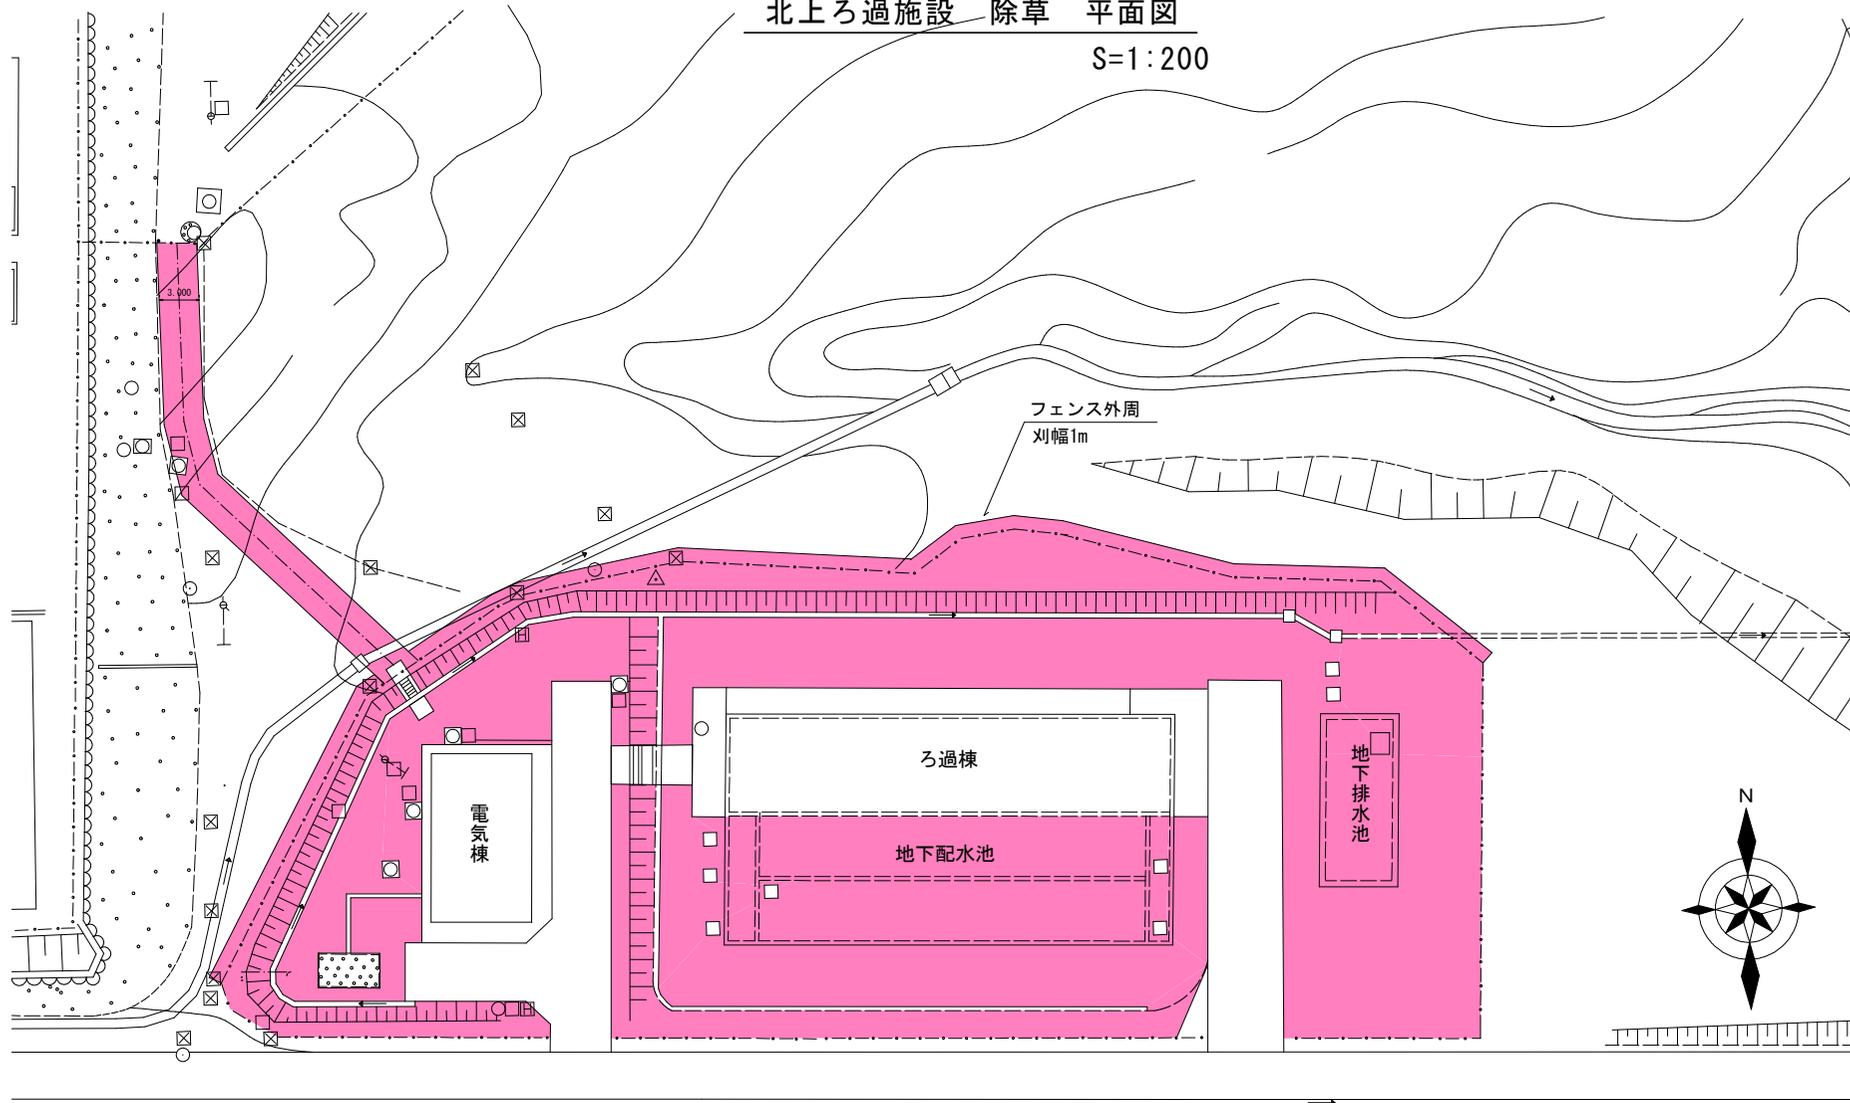


: 除草範囲 : 2回実施
 (※A=2, 275.5m²/回 (CAD算出))
 フェンス内除草範囲 A=2, 163.8m²
 フェンス外周除草範囲 A=111.7m²
 (※フェンス外周刈幅 W=1m)

※図面の縮尺はA1版を示す。

委託名	第二浄水場ほか除草等業務委託		
場所	北上市北工業団地内		
施設名	北上ろ過施設		
図面名	北上ろ過施設 除草 平面図		
図面番号	11		
作成年月日	縮尺	1:200	
岩手県企業局			

新北上浄水場除草平面図

S = 1:500

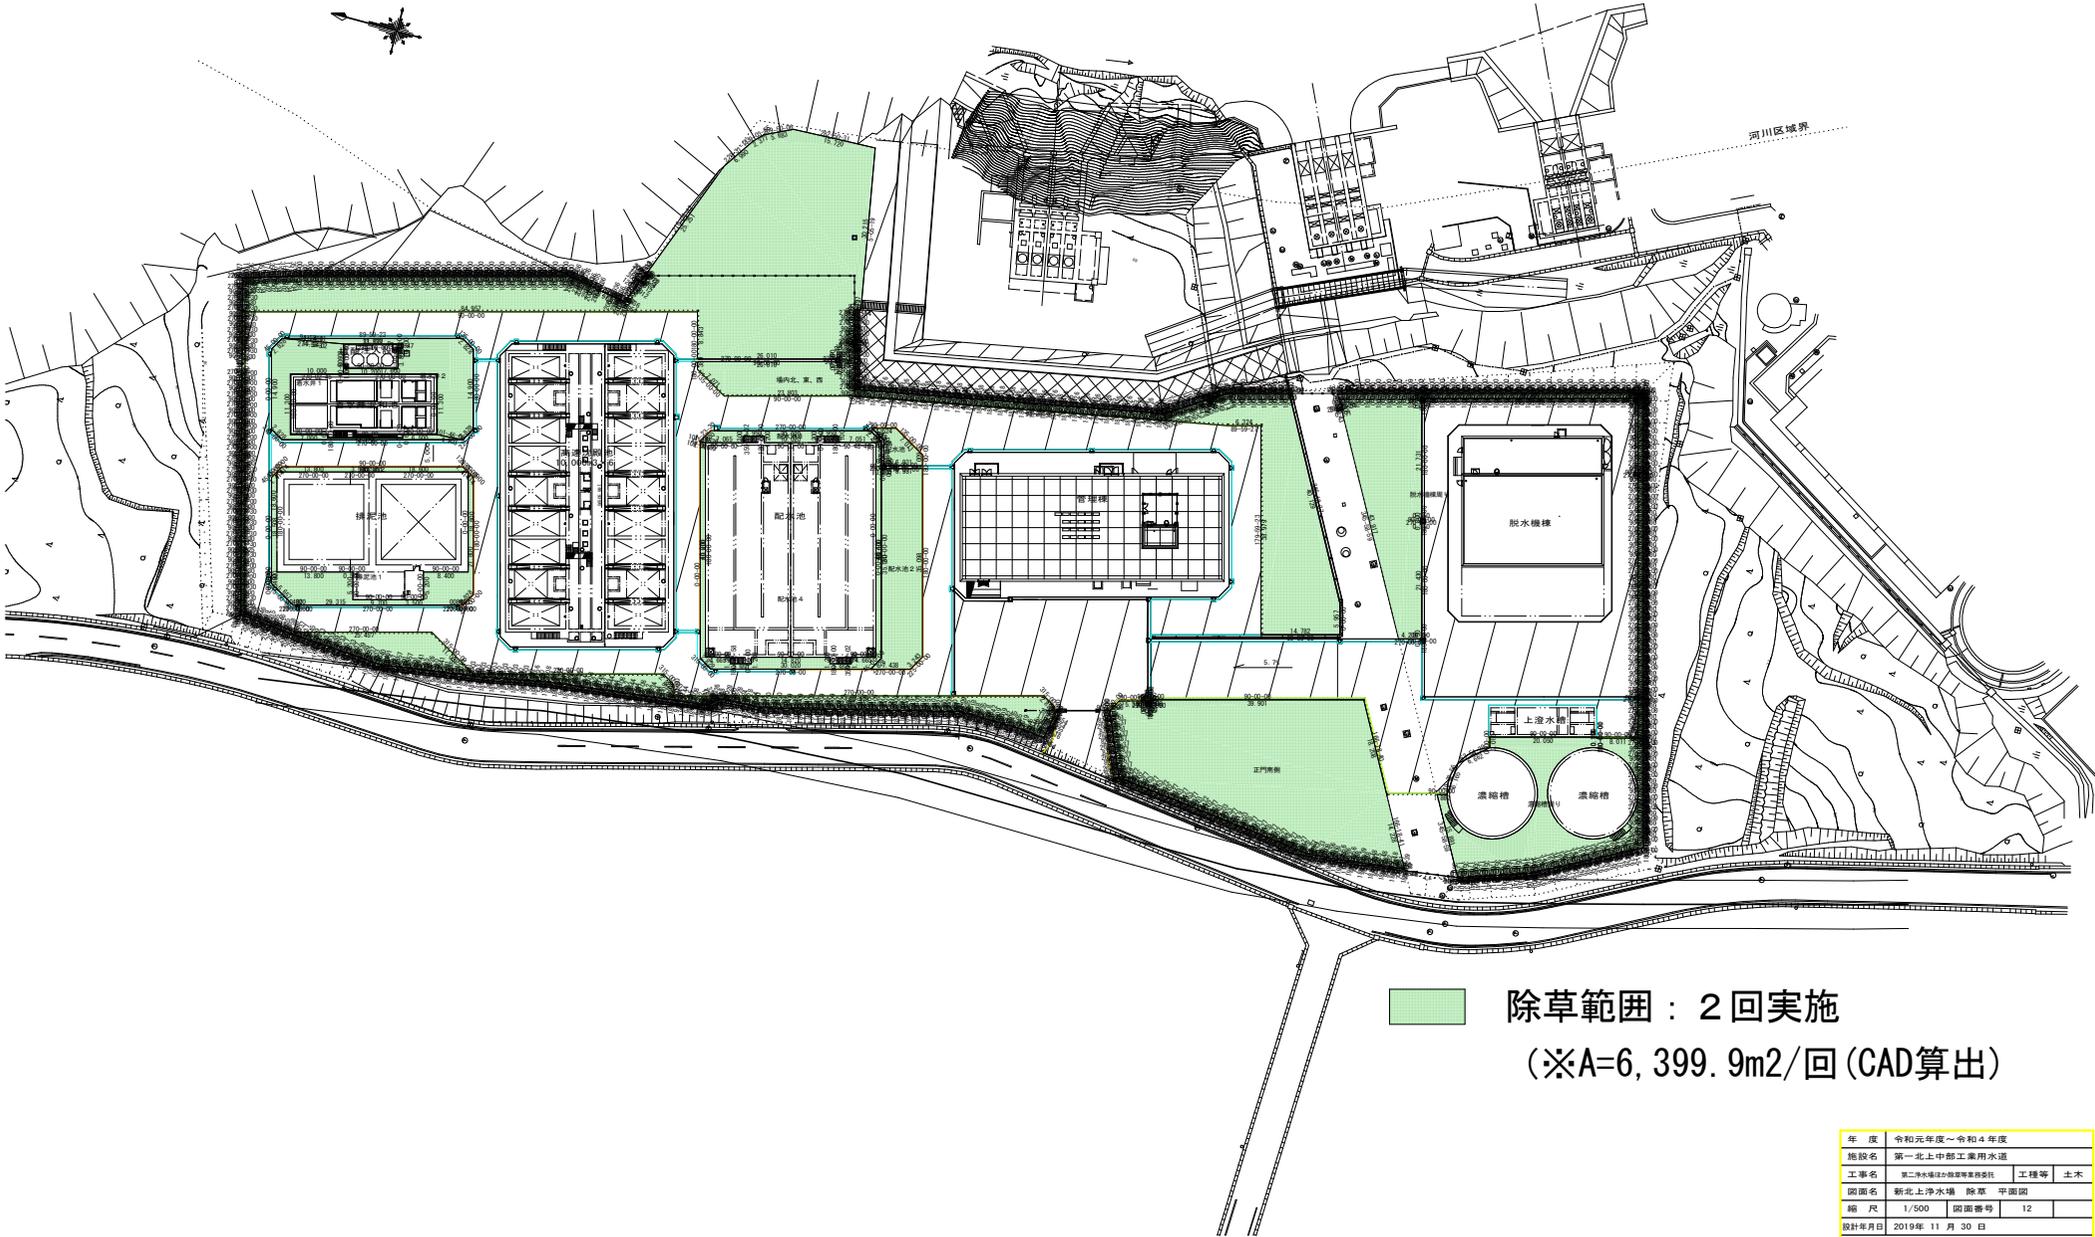


除草範囲：2回実施
 (※A=6, 399.9m²/回 (CAD算出))

年度	令和元年度～令和4年度		
施設名	第一北上中部工業用水道		
工事名	第二浄水場経路施設等整備委託	工種等	土木
図面名	新北上浄水場 除草 平面図		
縮尺	1/500	図面番号	12
設計年月日	2019年 11 月 30 日		
岩手県企業局			

第三浄水場（県南施設管理所）樹木せん定 平面図

S=1:300

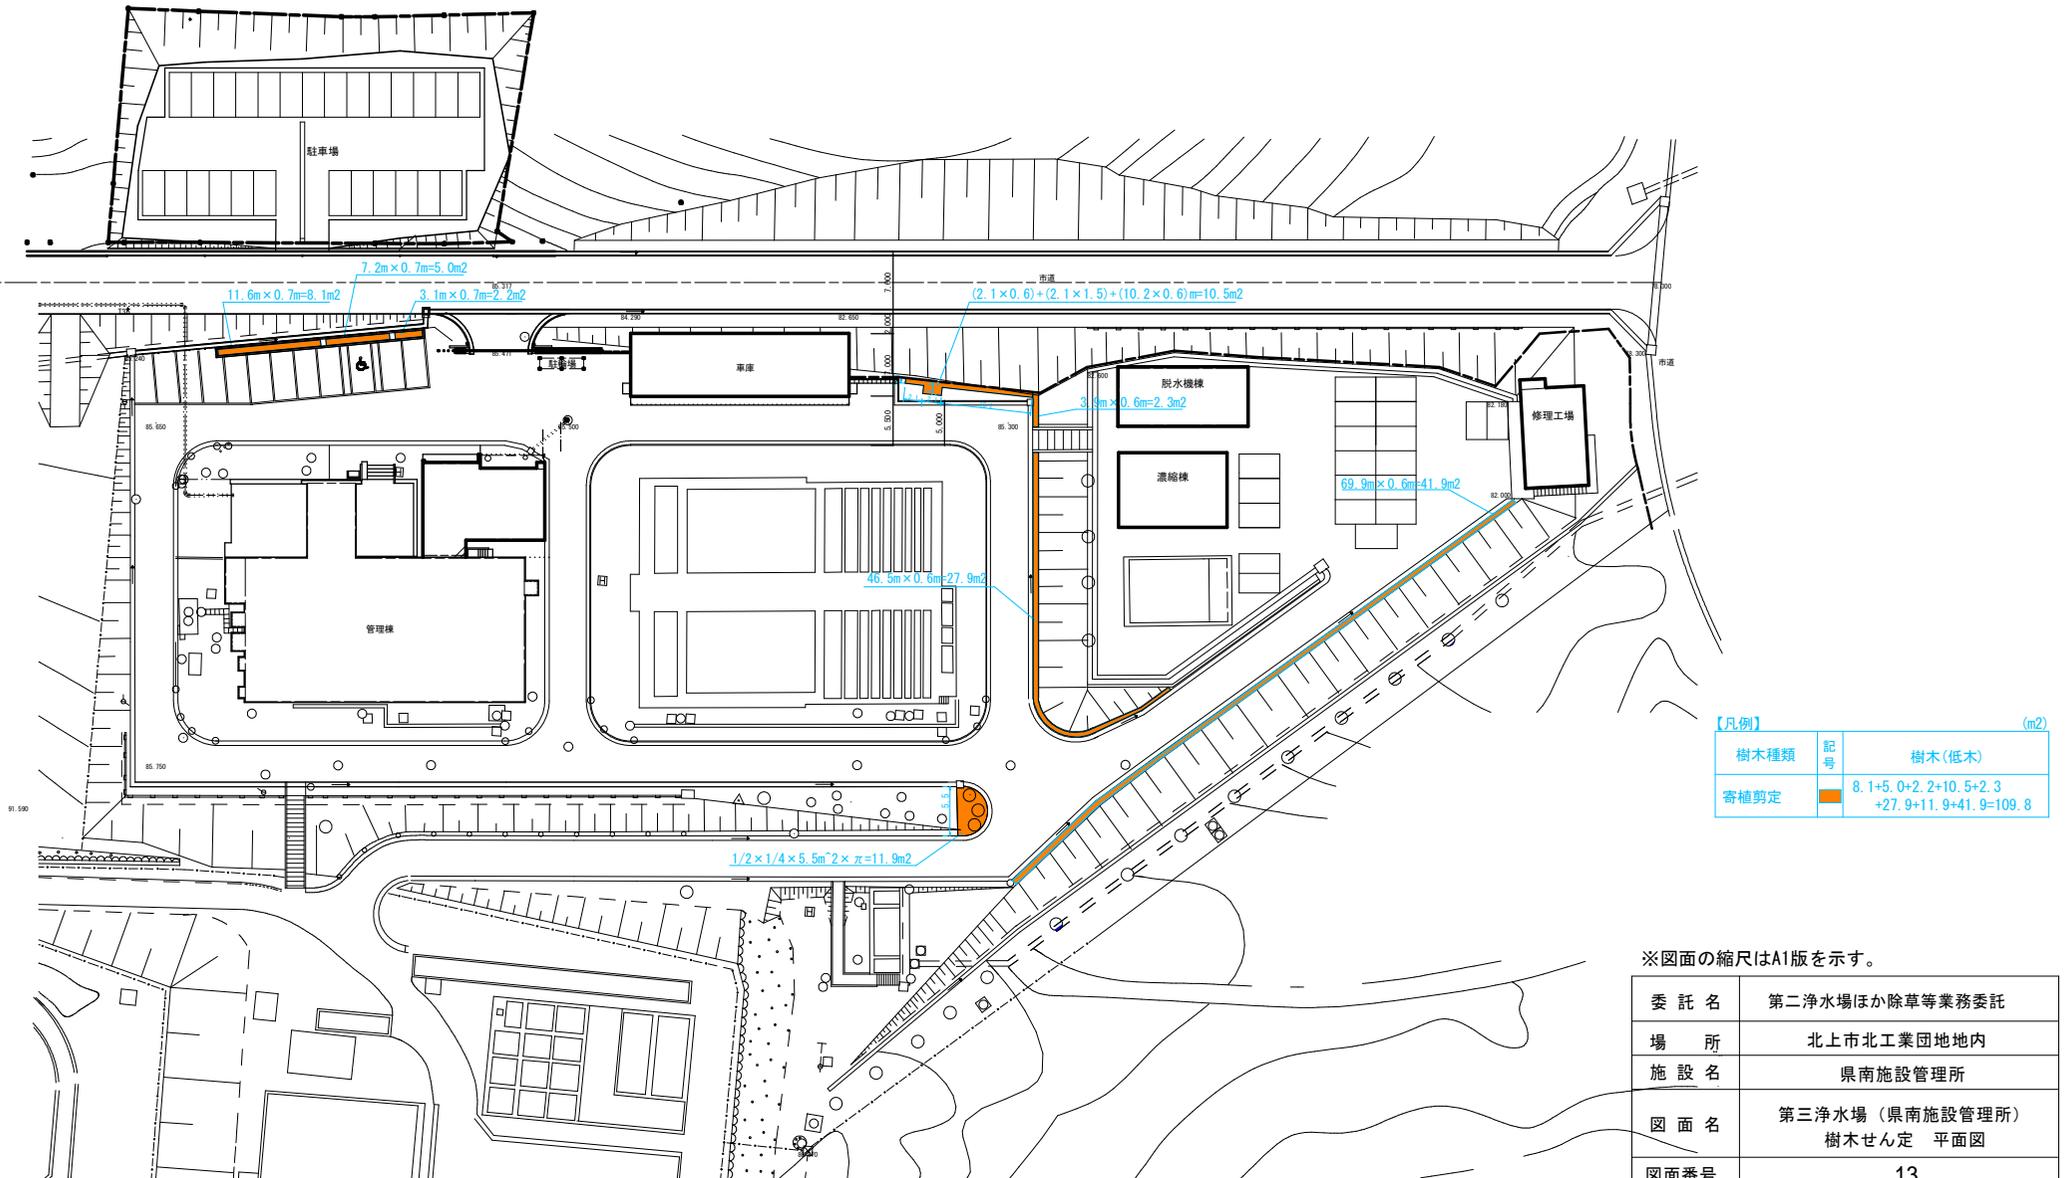


※図面の縮尺はA1版を示す。

委託名	第二浄水場ほか除草等業務委託	
場所	北上市北工業団地内	
施設名	県南施設管理所	
図面名	第三浄水場（県南施設管理所） 樹木せん定 平面図	
図面番号	13	
作成年月日	縮尺	1:300

岩手県企業局

第三浄水場取水口 土砂撤去 平面図

S=1:150

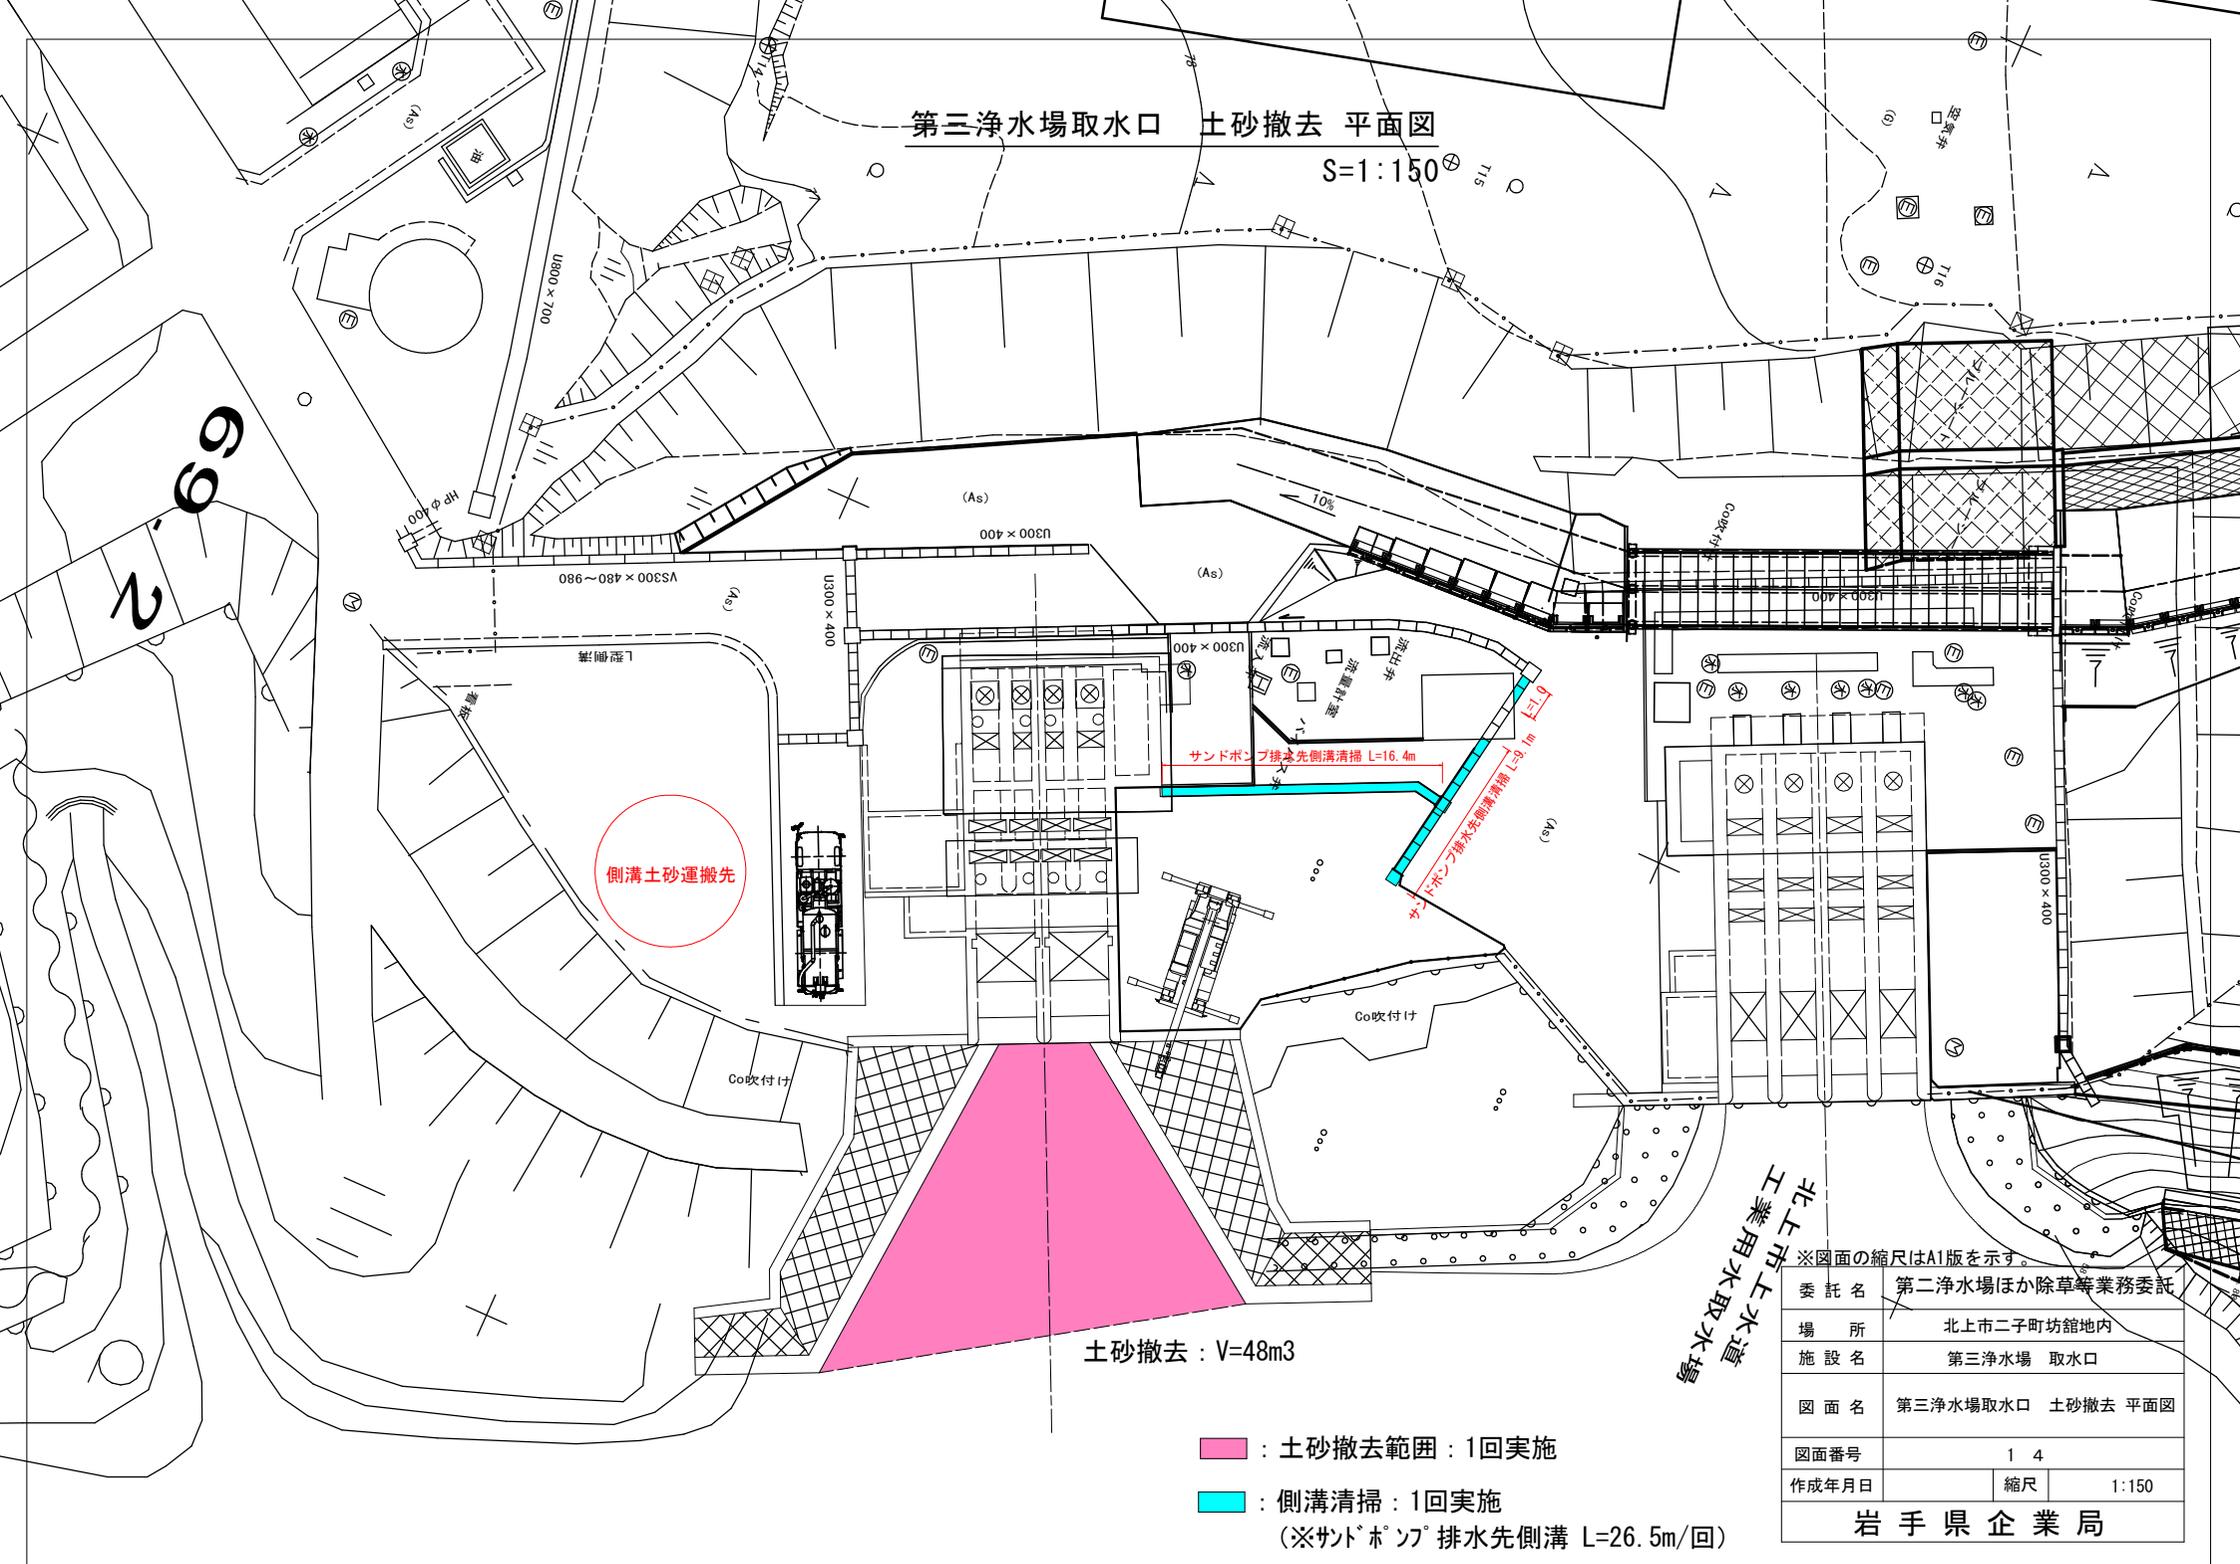

側溝土砂運搬先

サンドポンプ排先側溝清掃 L=16.4m

サンドポンプ排水先側溝清掃 L=26.5m

土砂撤去 : V=48m³

- : 土砂撤去範囲 : 1回実施
- : 側溝清掃 : 1回実施
(※サンドポンプ排水先側溝 L=26.5m/回)

北上市上水道工業用水取水場


※図面の縮尺はA1版を示す。

委託名	第二浄水場ほか除草等業務委託		
場所	北上市二子町坊館地内		
施設名	第三浄水場 取水口		
図面名	第三浄水場取水口 土砂撤去 平面図		
図面番号	1 4		
作成年月日	縮尺	1:150	
岩手県企業局			


第三浄水場取水口 土砂撤去 平面図・断面図

S=1:Free

断面図

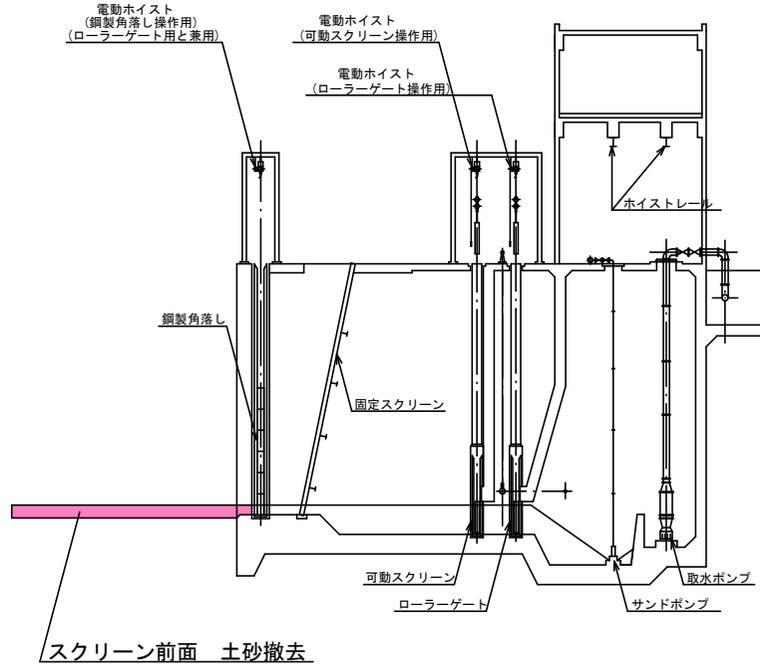

平面図

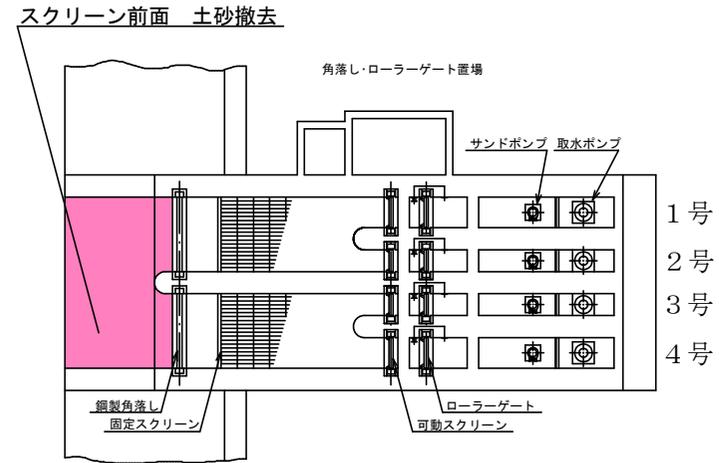


: 土砂撤去範囲 : 1回実施

委託名	第二浄水場ほか除草等業務委託
場所	北上市二子町坊館地内
施設名	第三浄水場 取水口
図面名	第三浄水場取水口 土砂撤去 平面図・断面図
図面番号	1 S
作成年月日	縮尺 1:Free
岩手県企業局	

新北上浄水場取水口 土砂撤去 平面図

S=1/200

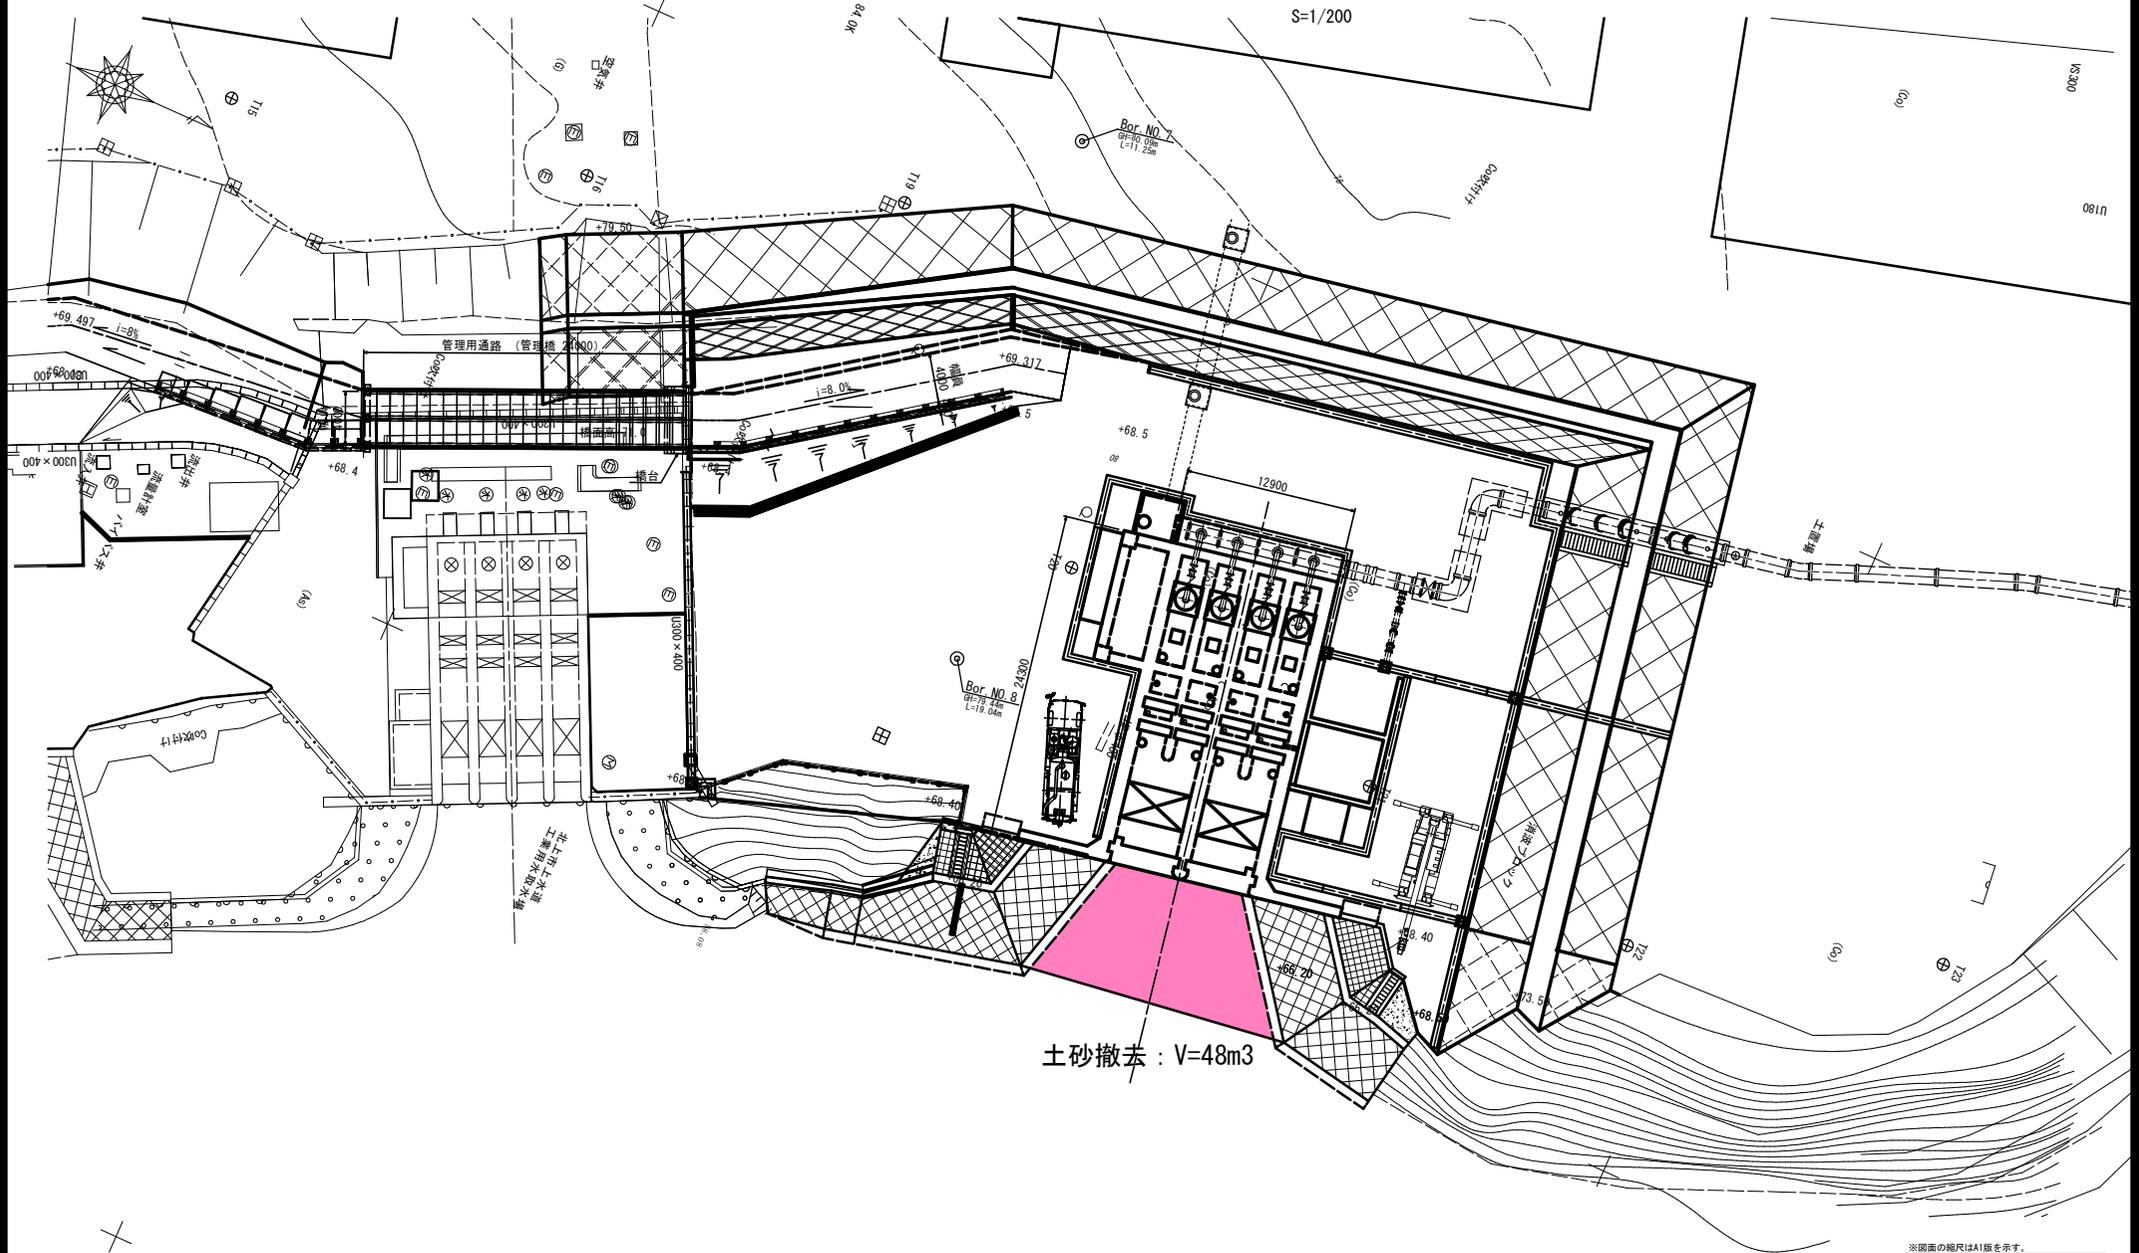

土砂撤去 : V=48m³

■ : 土砂撤去範囲 : 1回実施

※図面の縮尺はA1版を示す。

委託者	第二浄水場ほか除草等業務委託
場所	北上市二子町幼稚園内
施設名	新北上浄水場 取水口
図面名	新北上浄水場取水口 土砂撤去 平面図
図面番号	1 6
作成年月日	縮尺 1:200
岩手県企業局	

