



1 階 平 面 図 1/200



工 事 名	岩手県公会堂	検 図	担 当	特 記	図 面 名	縮 尺	図 面 番 号
					1 階 平 面 図	A 2 版 1/200	A - 1

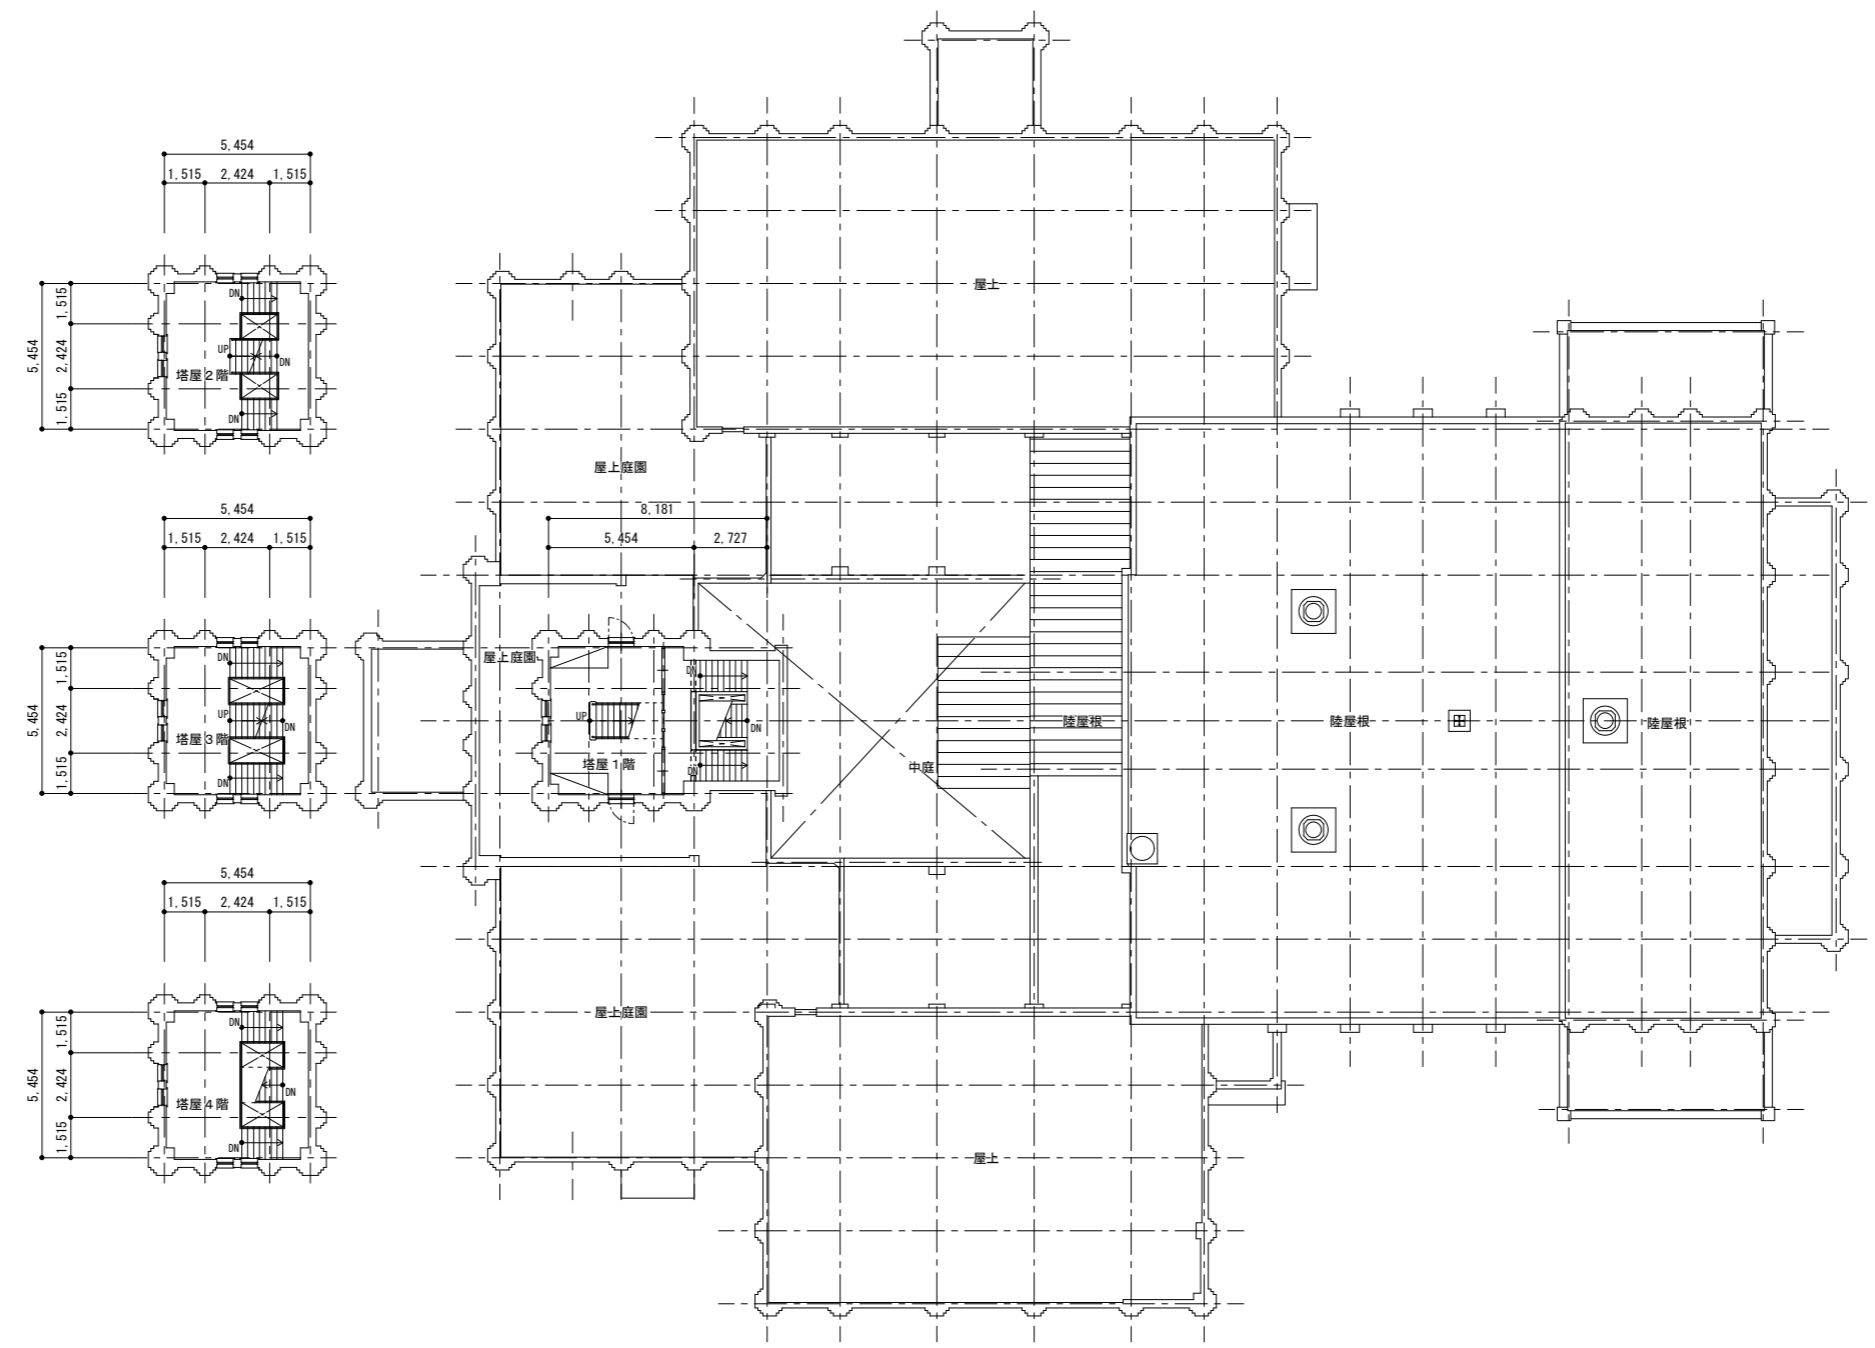

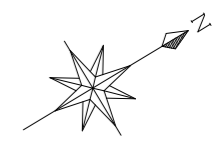


塔屋階平面図 1/200

工事名	岩手県公会堂	検図	担当	特記	図面名	縮尺	図面番号
						1/200	

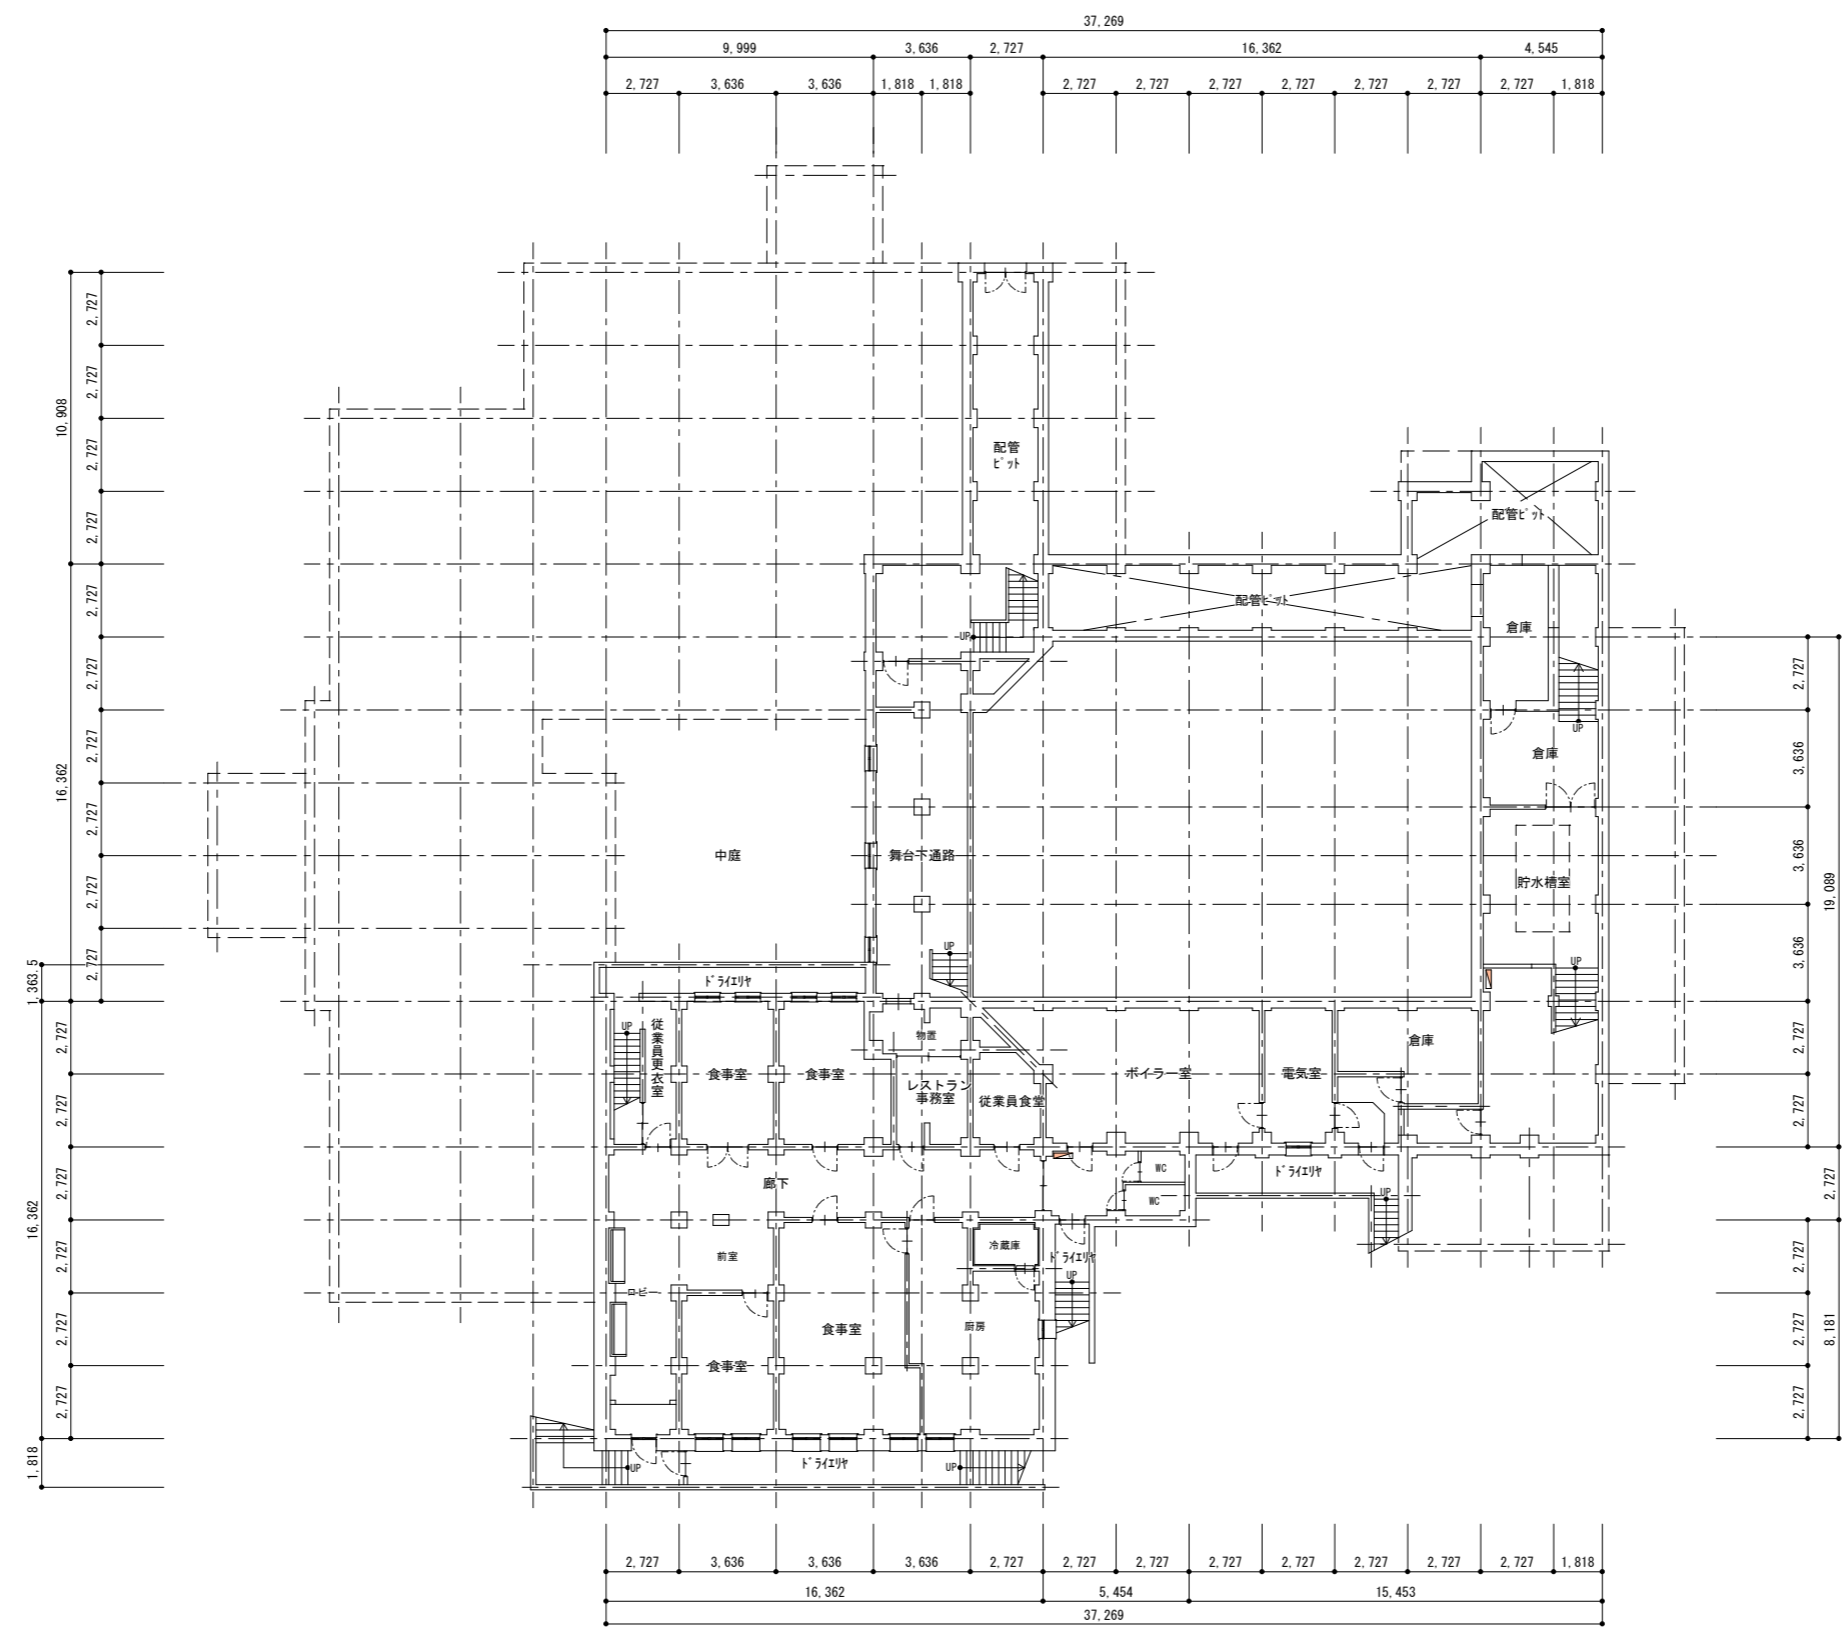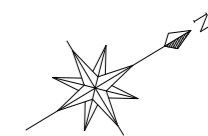


B 階 平 面 図 1/200

工 事 名	検 図	担 当	特 記	図 面 名	縮 尺	図 面 番 号
岩手県公会堂				地階平面図	1/200	A-4

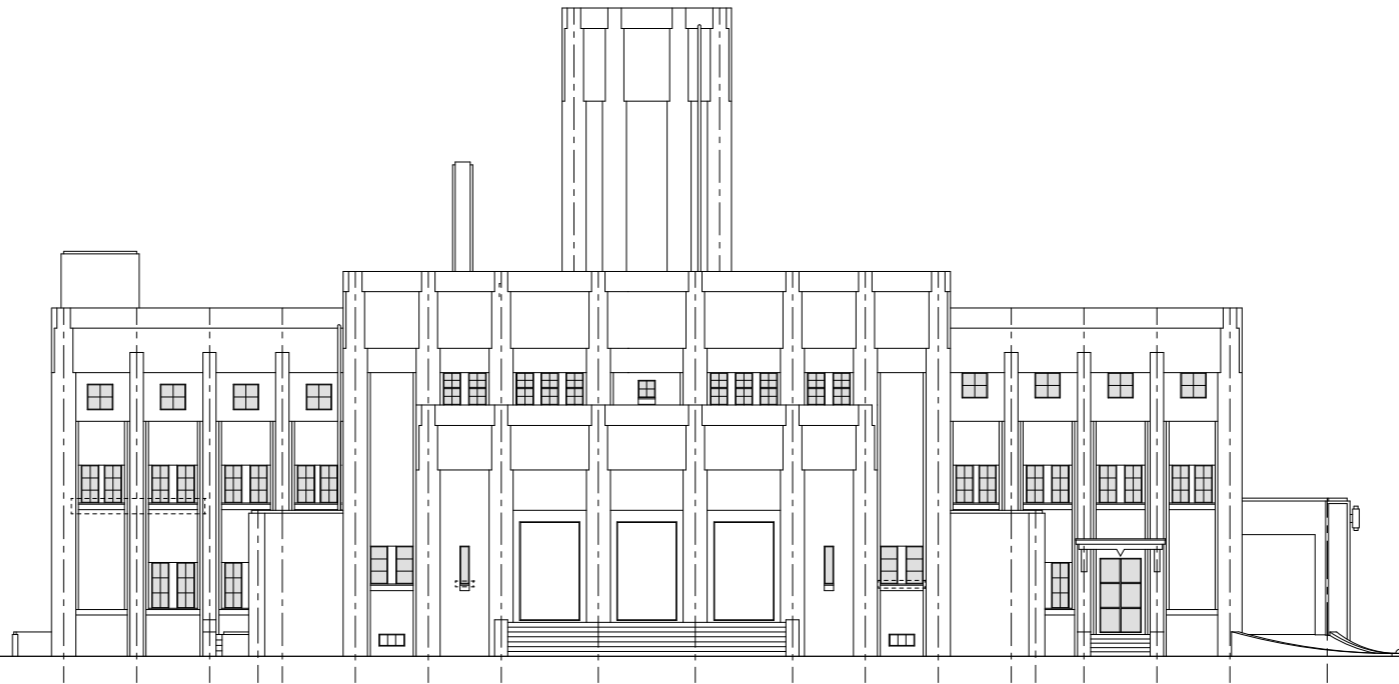


北側立面図 S=1/200

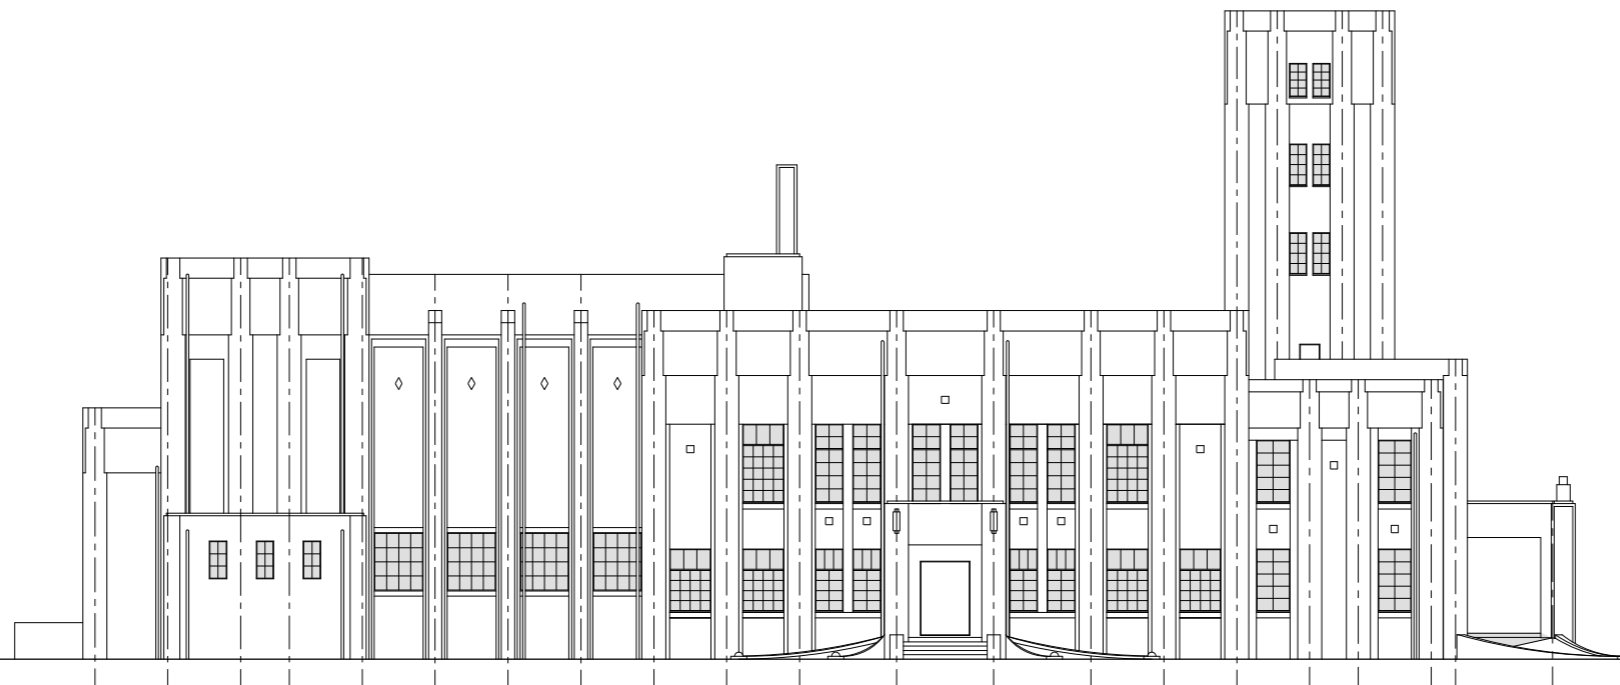


西側立面図 S=1/200

工事名		検図	担当	特記	図面名	縮尺	図面番号
岩手県公会堂					立面図 2	A2版 1/200	A-6

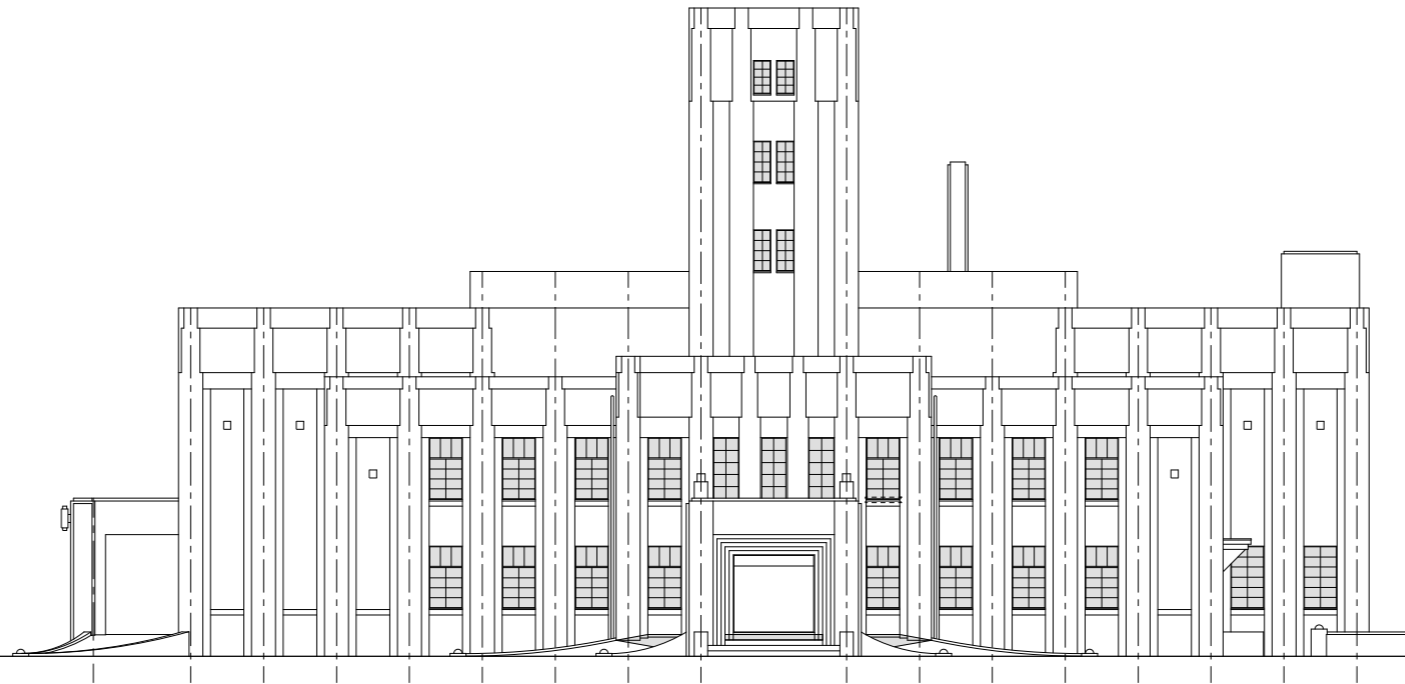

南側立面図 S=1/200

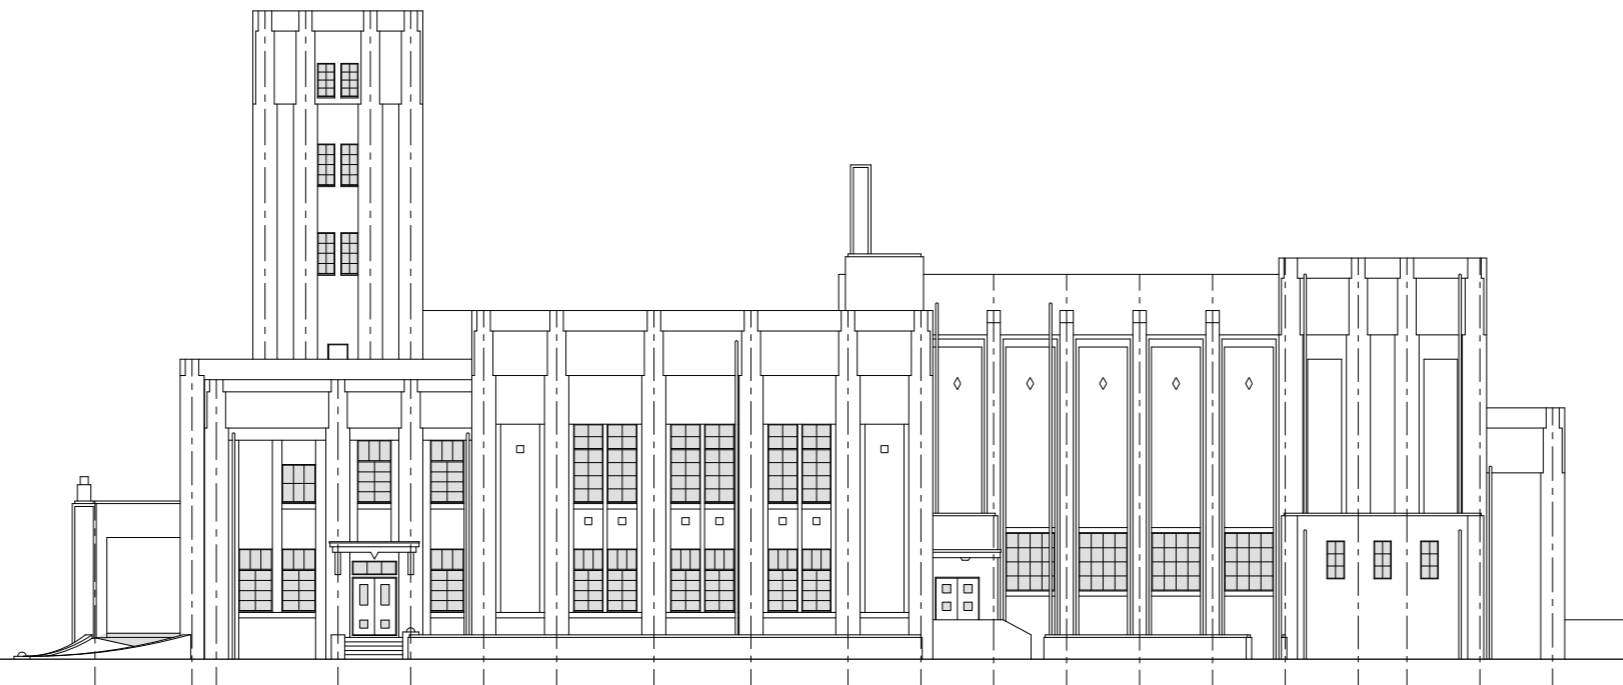

東側立面図 S=1/200

工事名	検図	担当	特記	図面名	縮尺	図面番号
岩手県公会堂				立面図 1	1/200	A-12