




令和 8 年 度
都南浄化センターほか植栽等維持管理業務委託

1 / 1 2	都南処理区（管内図）	位置図
2 / 1 2	都南浄化センター（樹木管理）	一般平面図
3 / 1 2	都南浄化センター（草地管理）	一般平面図
4 / 1 2	都南浄化センター（草地管理 2 回目）	一般平面図
5 / 1 2	中川ポンプ場（樹木・草地管理）	一般平面図
6 / 1 2	高田ポンプ場（樹木・草地管理）	一般平面図
7 / 1 2	繋ポンプ場（樹木管理）	一般平面図
8 / 1 2	巣子ポンプ場（樹木・草地管理）	一般平面図
9 / 1 2	舟田ポンプ場（草地管理）	一般平面図
1 0 / 1 2	柴沢ポンプ場（草地管理）	一般平面図
1 1 / 1 2	手代森ポンプ場（草地管理）	一般平面図
1 2 / 1 2	東仙北ポンプ場（草地管理）	一般平面図

北上川上流流域下水道事務所

この地図の作成にあたっては、国土地理院の承諾を得て、同院発行の
 2万5千分の1地形図を使用しました。
 (承諾番号 平29保地 第419-G100P3346号)

岩手県北上川上流流域下水道計画一般図 (都南処理区) 縮尺1:50,000

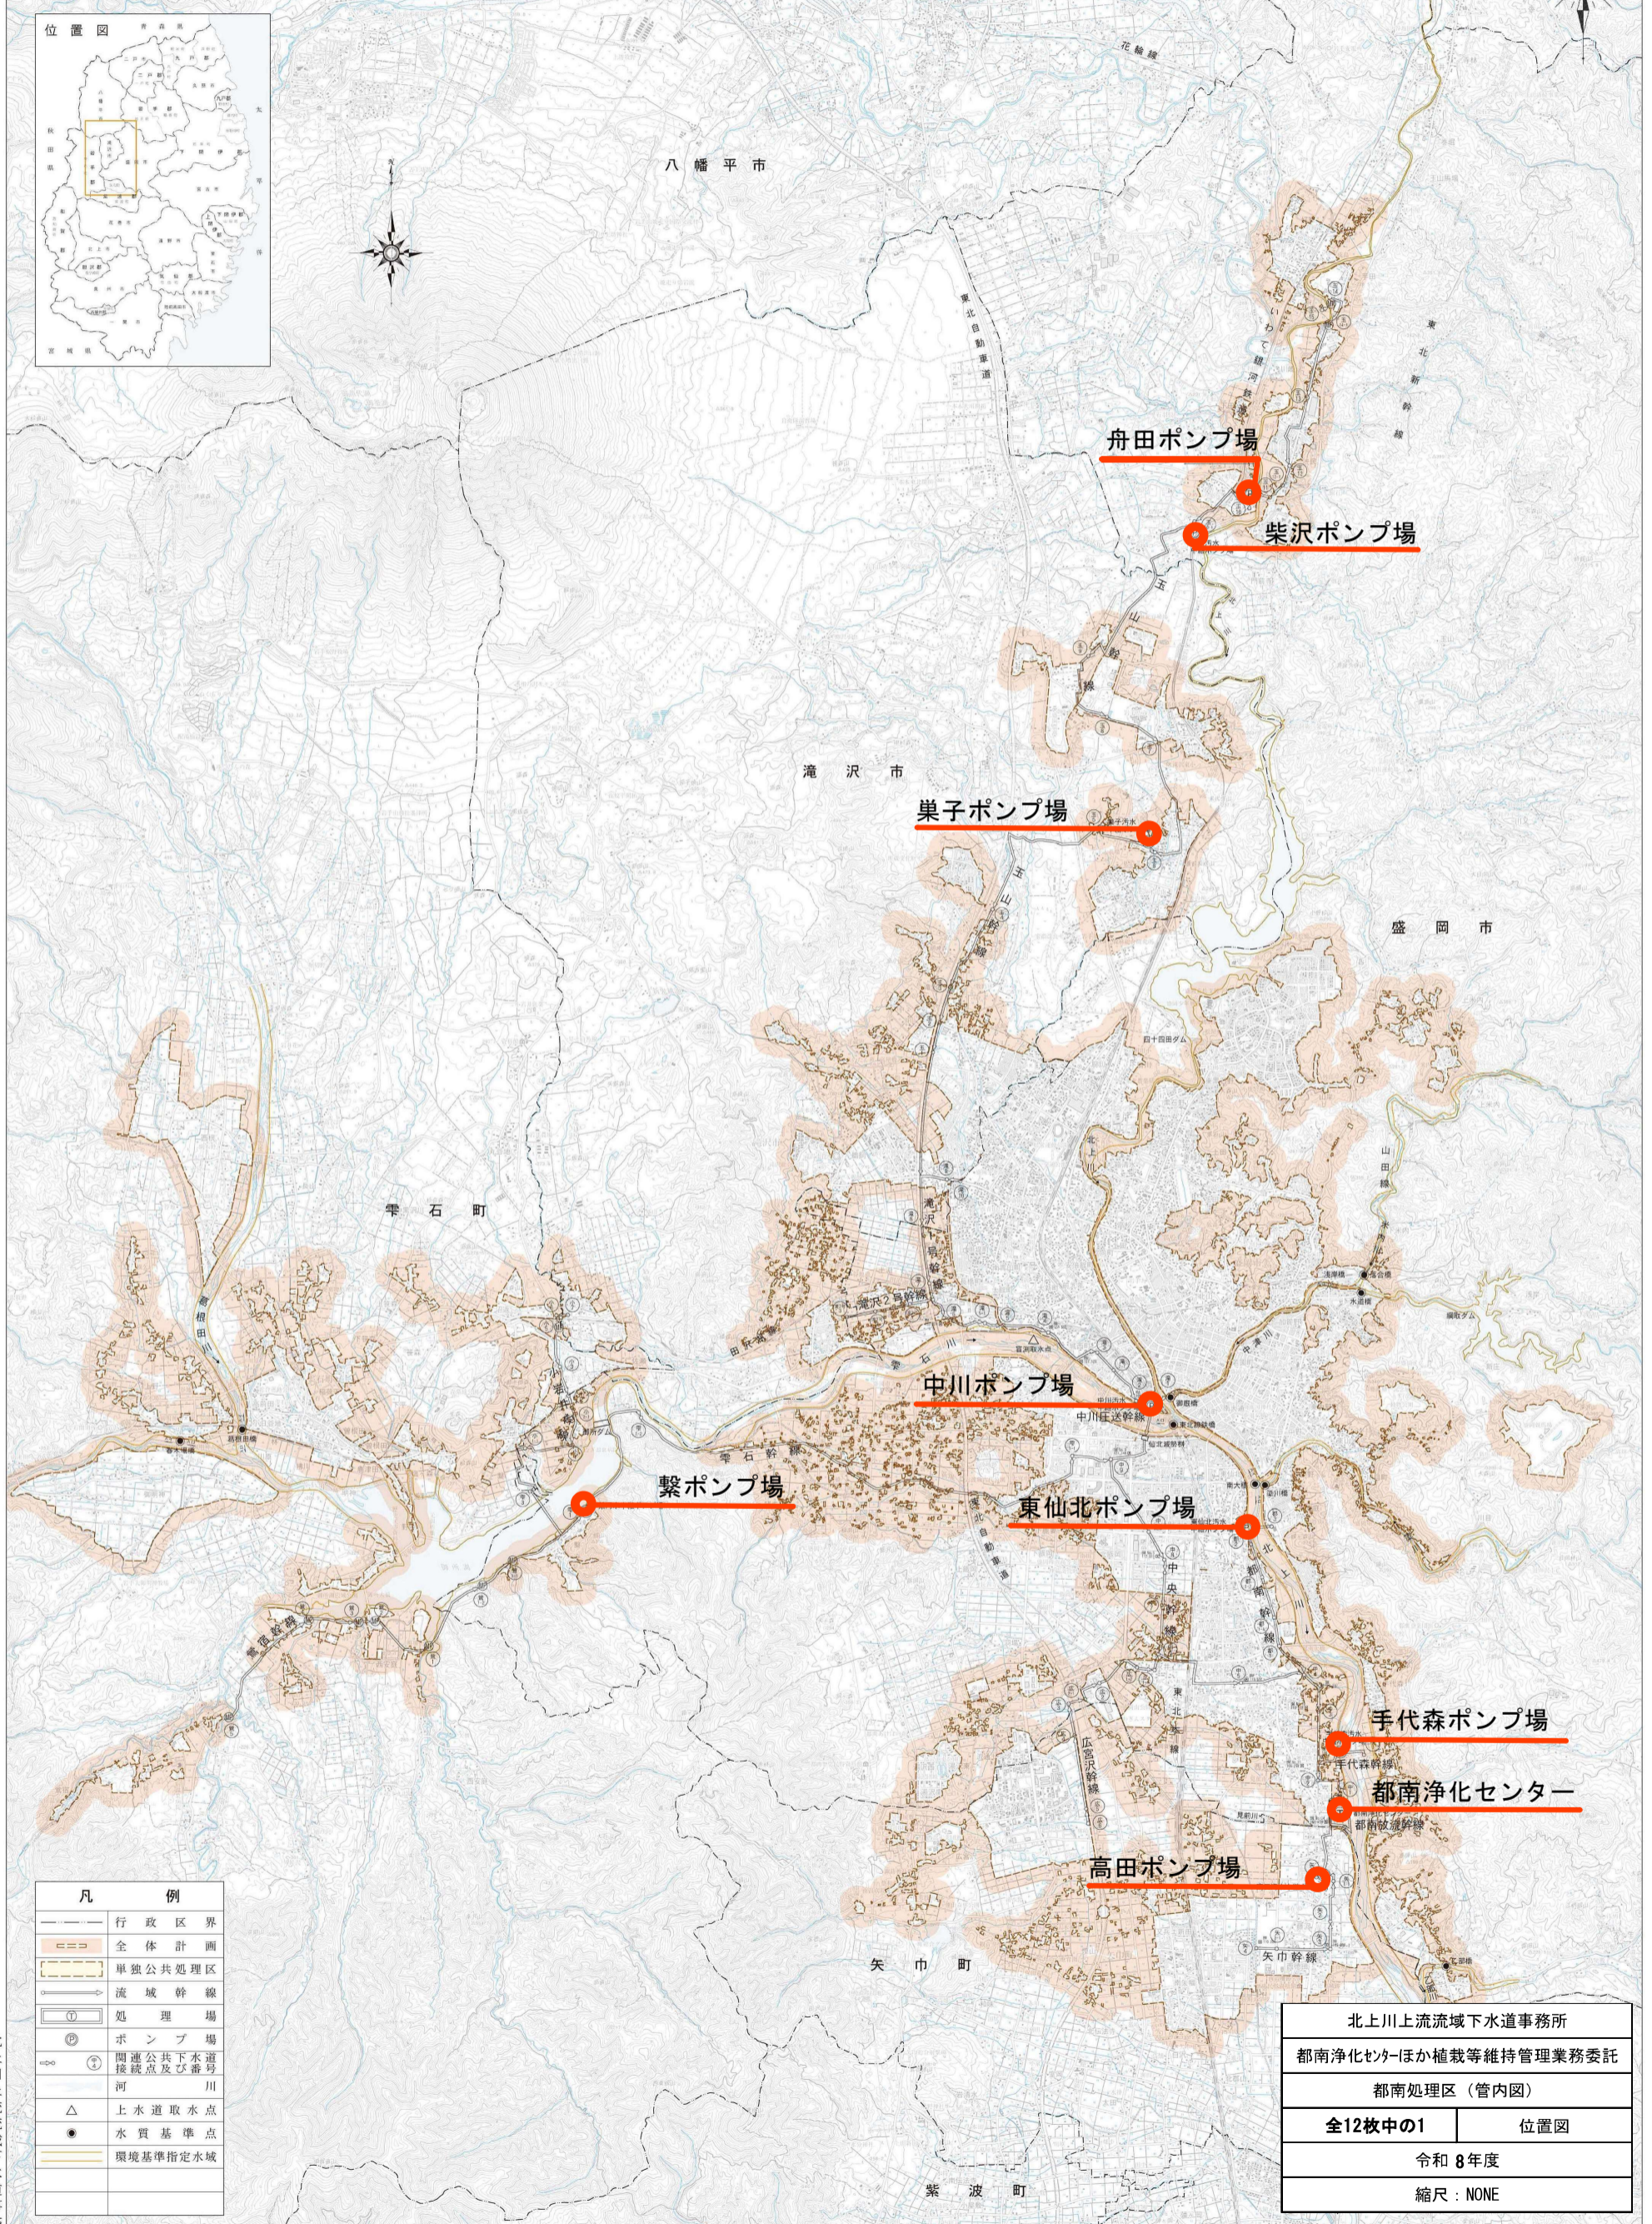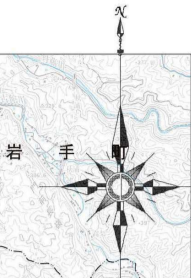
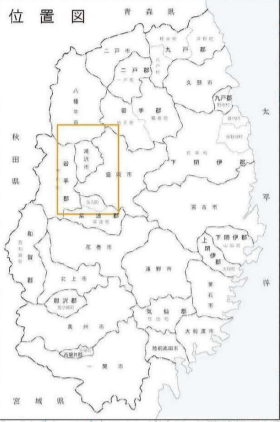


凡	例
—	行政区界
—	全体計画
—	単独公共処理区
—	流域幹線
①	処理場
Ⓟ	ポンプ場
④	間連公共下水道接続点及び番号
△	河川
△	上水道取水点
●	水質基準点
—	環境基準指定水域

北上川上流流域下水道事務所	
都南浄化センターほか植栽等維持管理業務委託	
都南処理区(管内図)	
全12枚中の1	位置図
令和8年度	
縮尺: NONE	

北上川上流流域下水道事務所

都南浄化センター一般平面図 S=1:1000

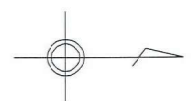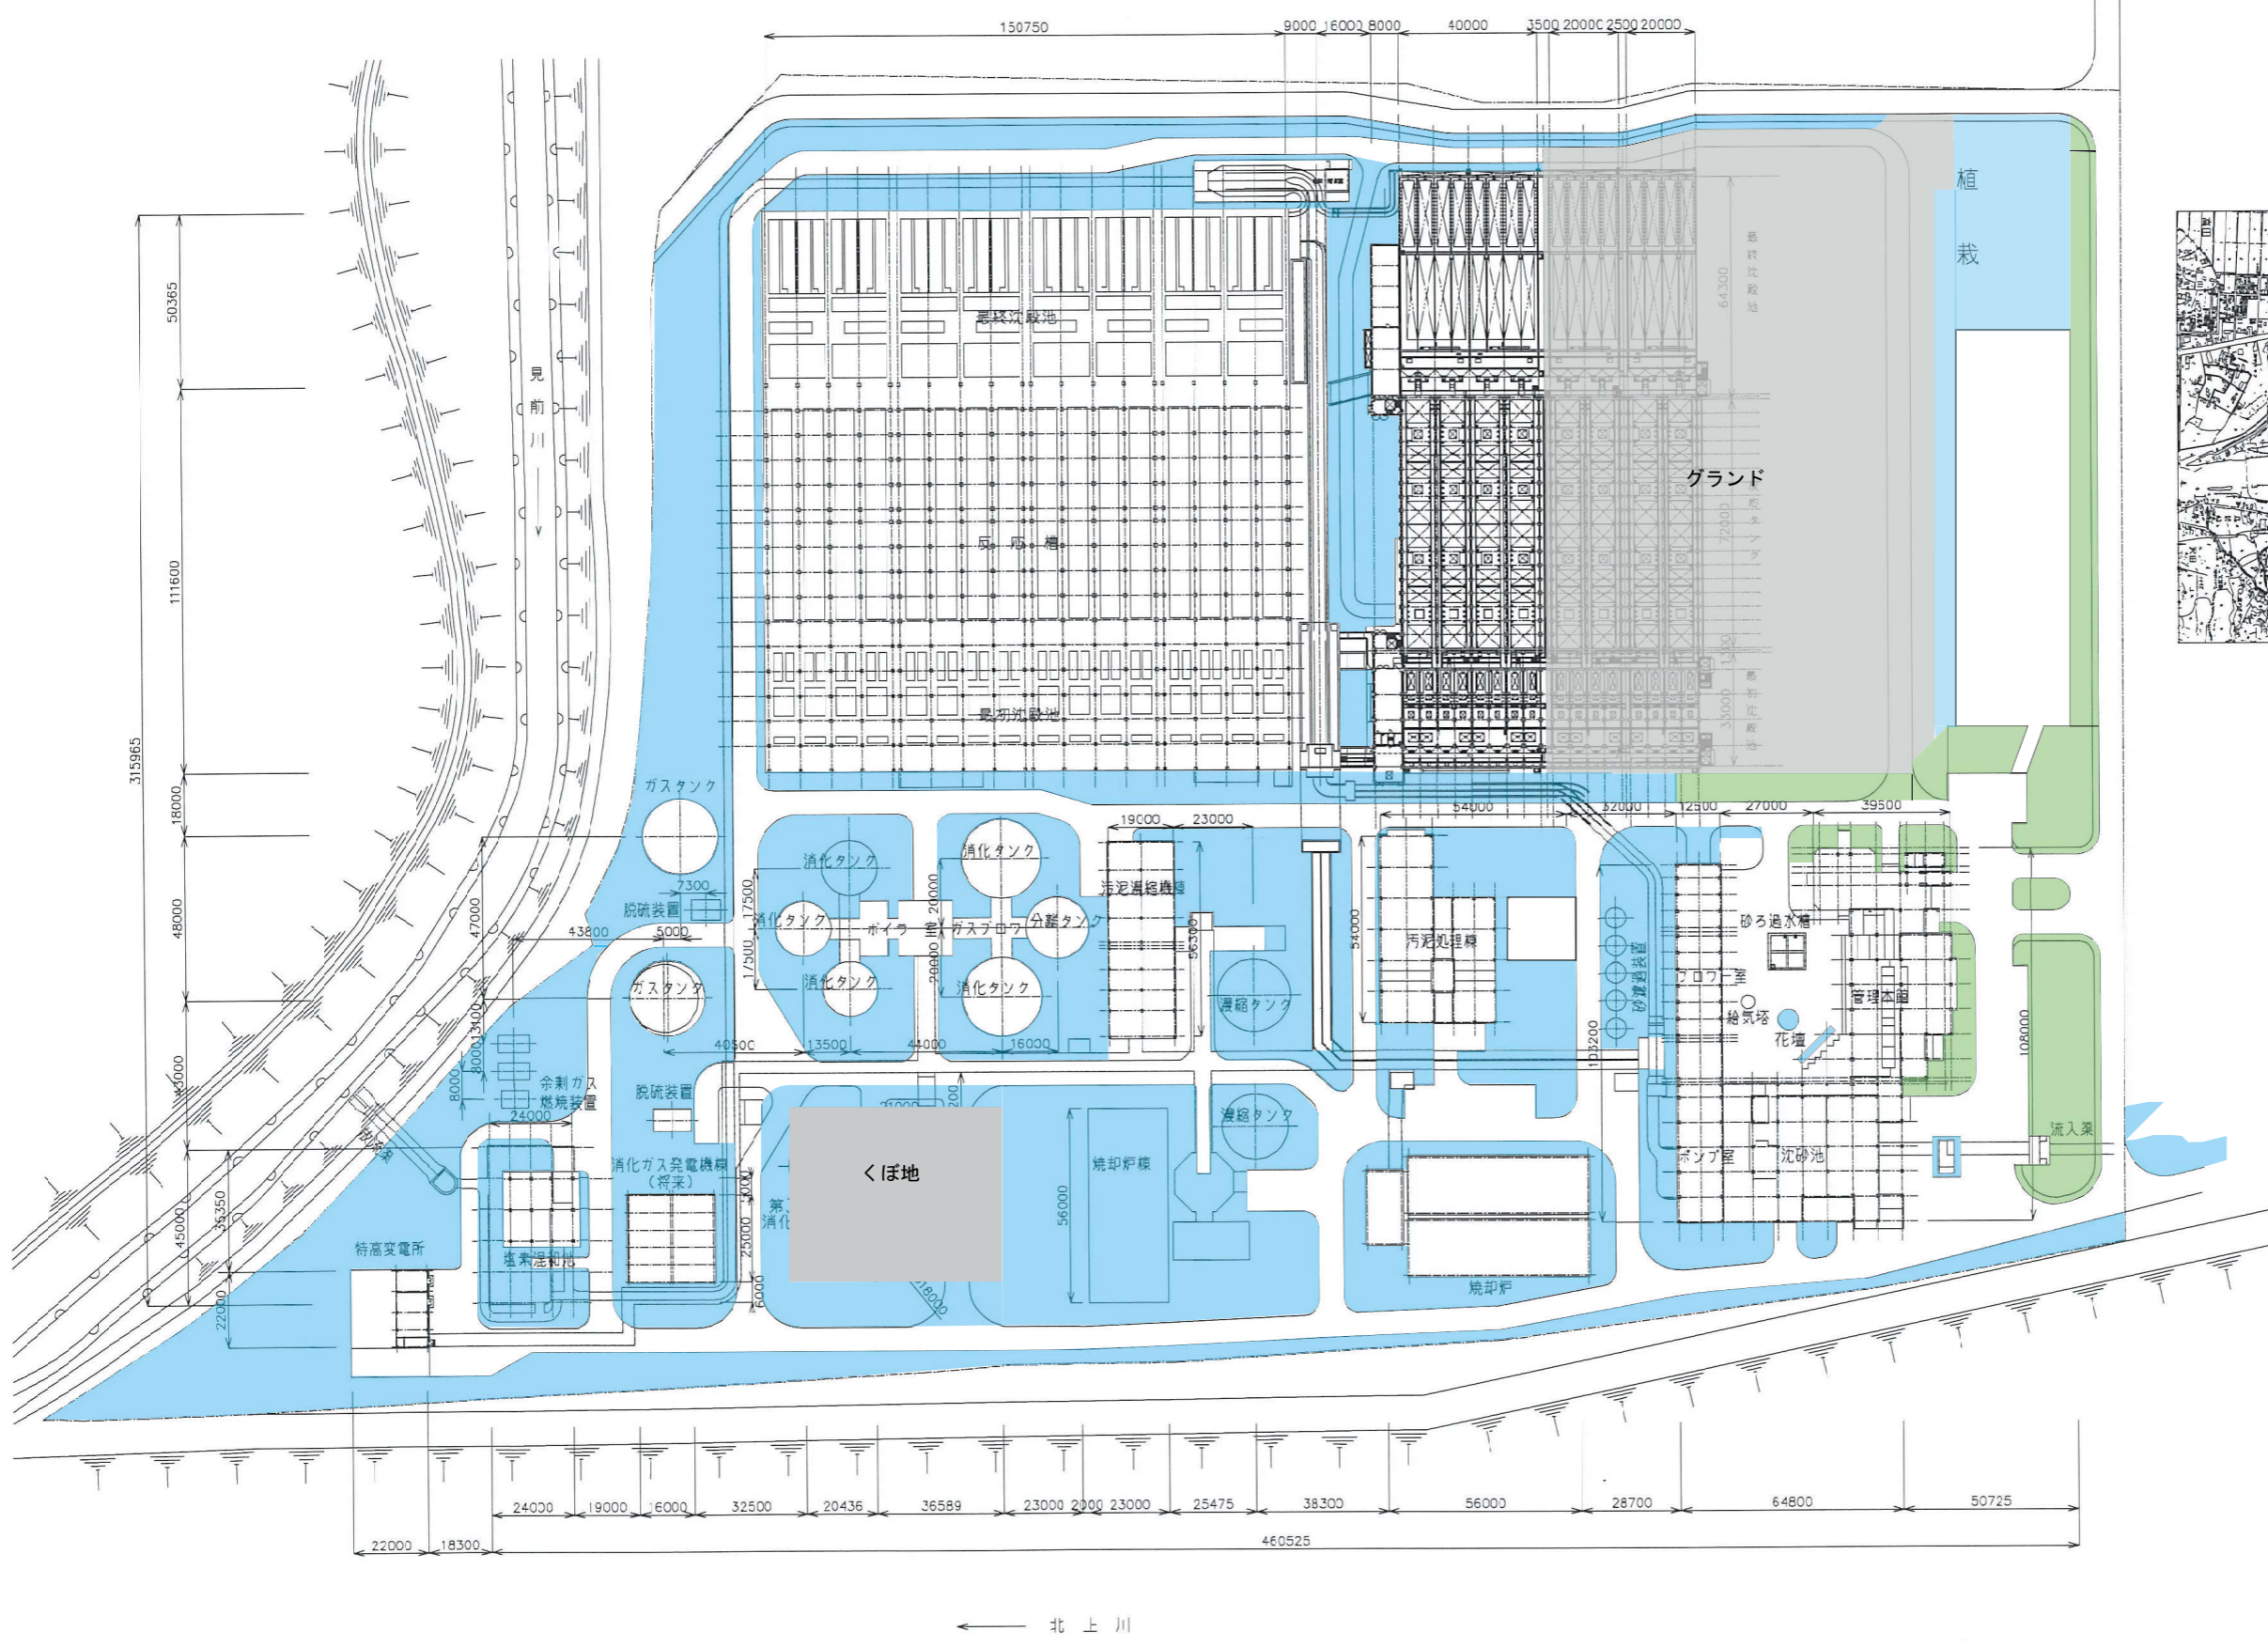

案内図





都南浄化センター

【凡例】


- 芝地 (年3回草刈)
- 草地 (年2回草刈)

北上川上流域下水道事務所	
都南浄化センターほか補栽等維持管理業務委託	
図書の種類	都南浄化センター(草地管理)一般平面図
全12枚中の3	
令和8年度	
縮尺: NONE	

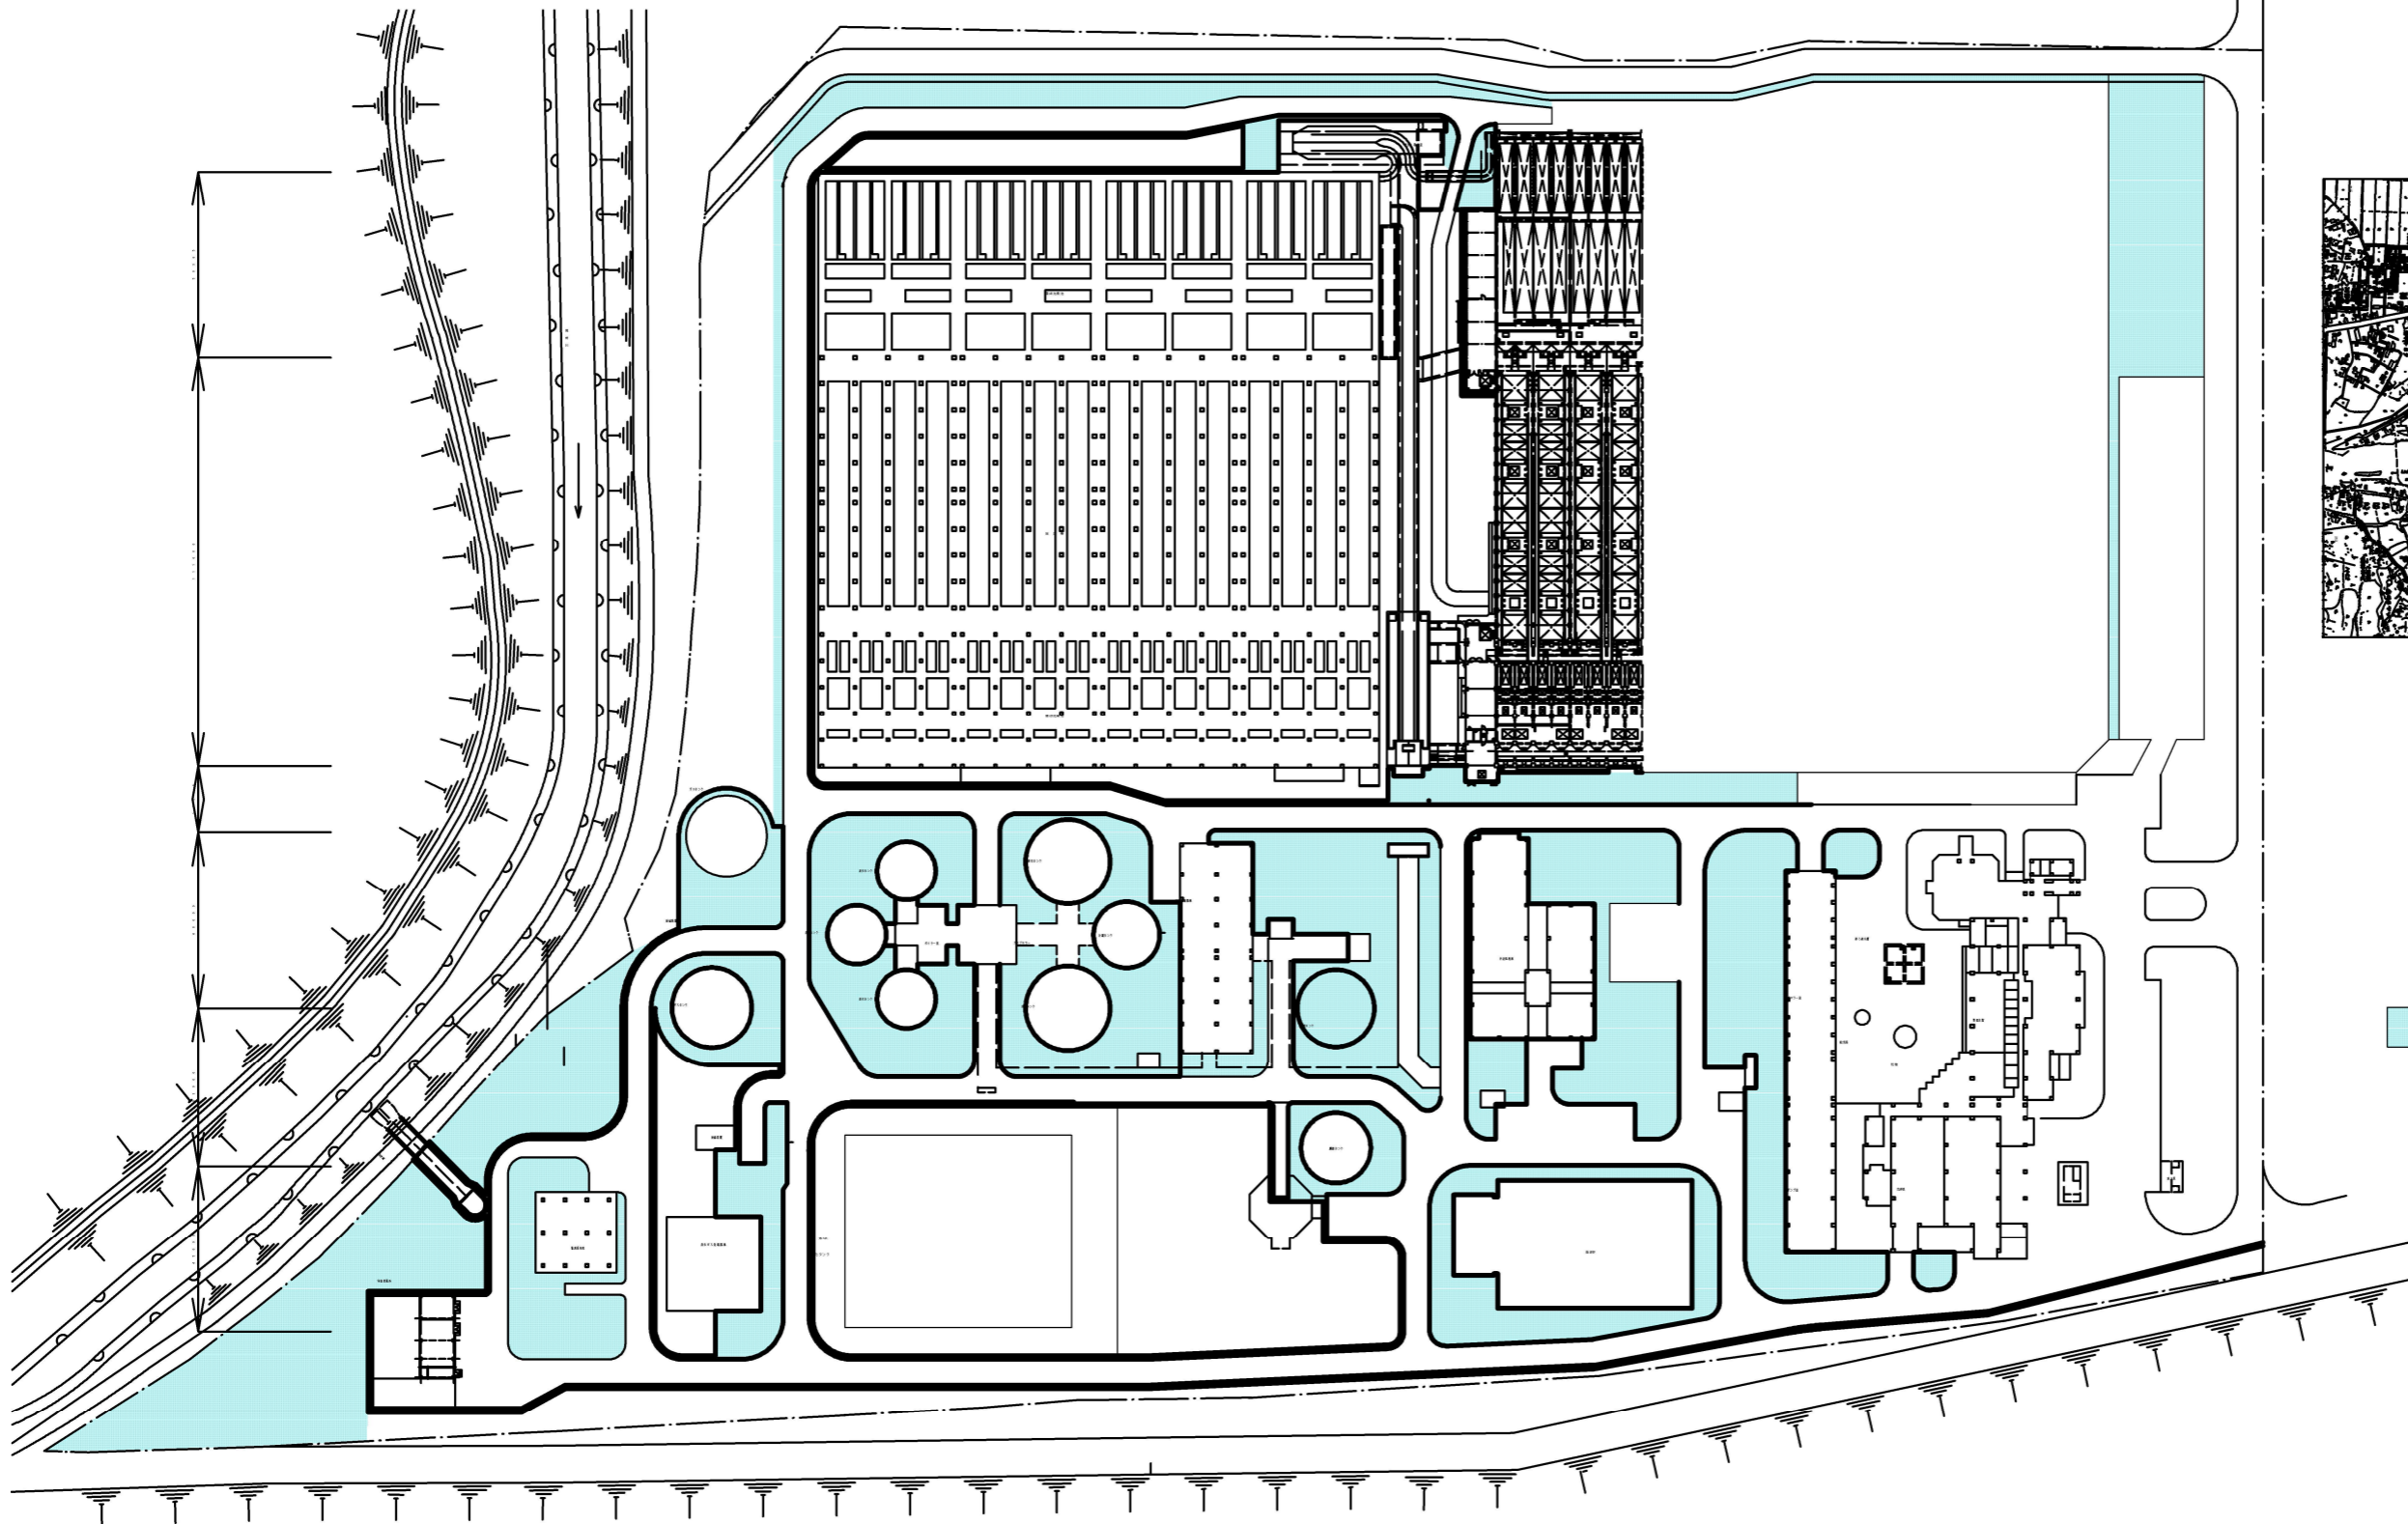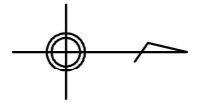

草地2回目草刈箇所

北上川上流域下水道事務所	
都南浄化センターほか植栽等維持管理業務委託	
図書の種類	都南浄化センター(草地管理2回目)一般平面図
全12枚中の4	
令和8年度	
縮尺 : NONE	

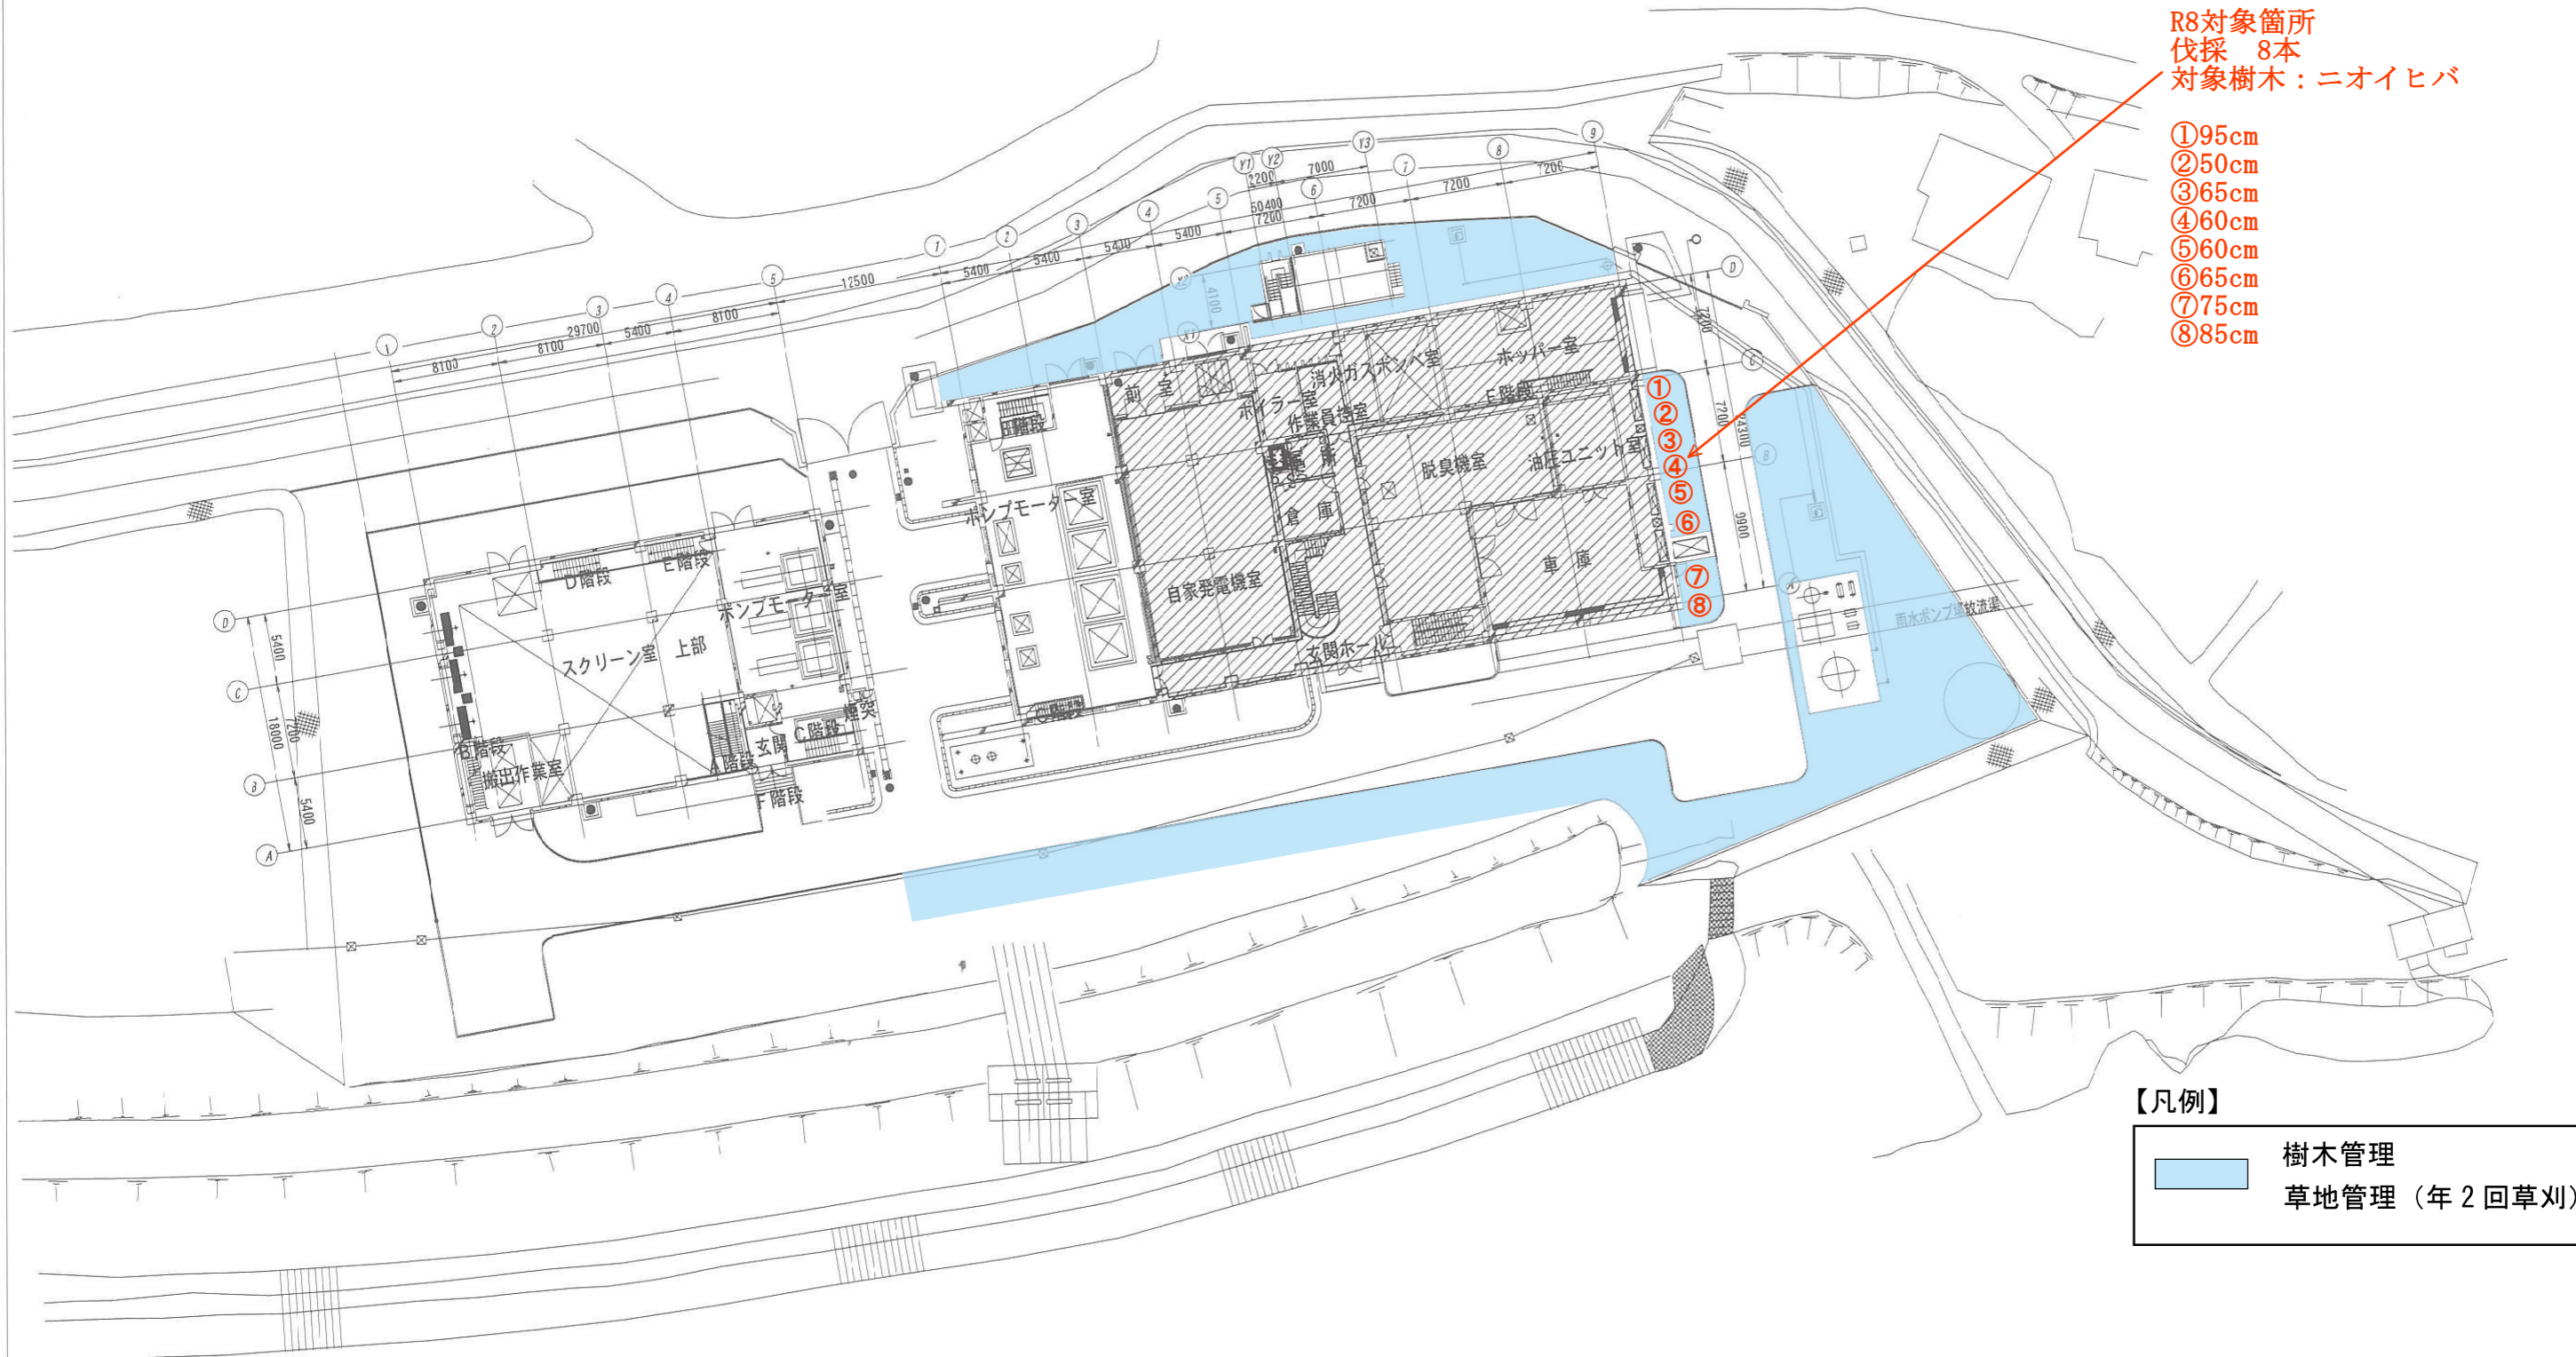

R8対象箇所
伐採 8本
対象樹木：ニオイヒバ


- ①95cm
- ②50cm
- ③65cm
- ④60cm
- ⑤60cm
- ⑥65cm
- ⑦75cm
- ⑧85cm

【凡例】

	樹木管理
	草地管理（年2回草刈）

配置図 S=1/250

北上川上流流域下水道事務所	
中川ポンプ場	(樹木・草地管理)
全12枚中の5	一般平面図
令和8年度	
都南浄化センターほか植栽等維持管理業務委託	
縮尺 NONE	

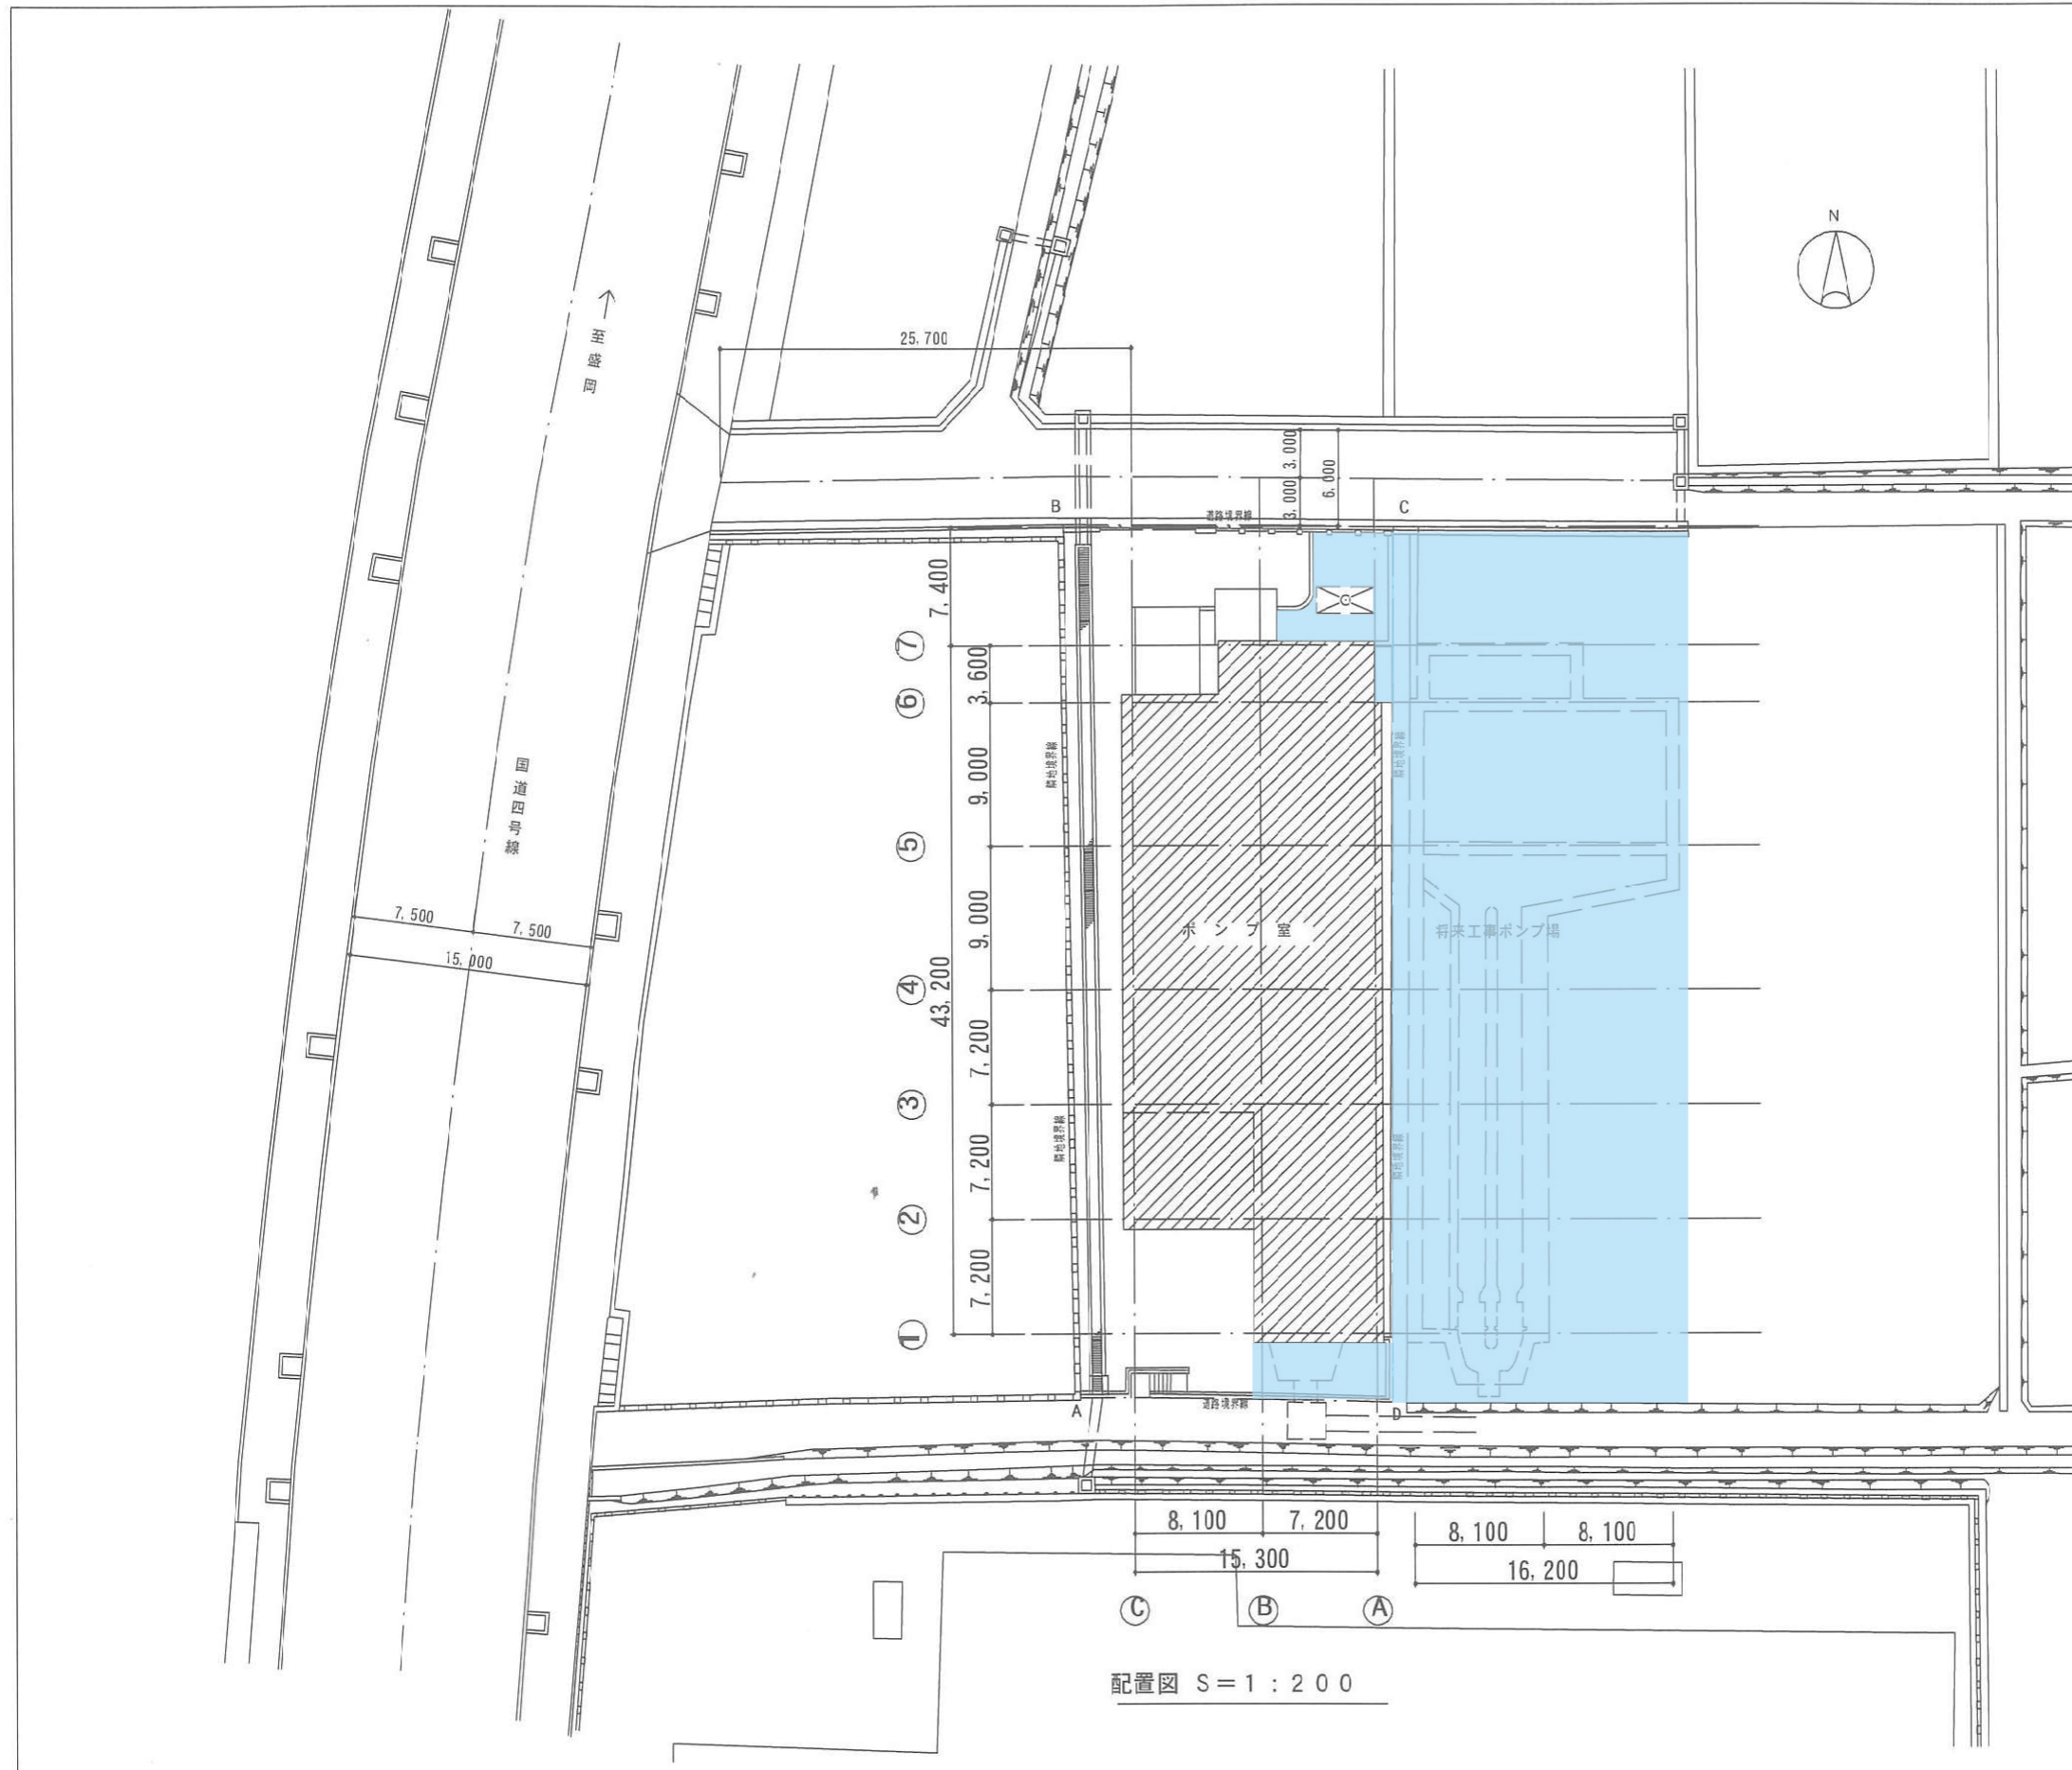


- 【凡例】
- 樹木管理
 - 草地管理（年2回草刈）

北上川上流流域下水道事務所	
高田ポンプ場	(樹木・草地管理)
全12枚中の6	一般平面図
令和8年度	
都南浄化センターほか植栽等維持管理業務委託	
縮尺 NONE	

配置図 S=1:200

平面図

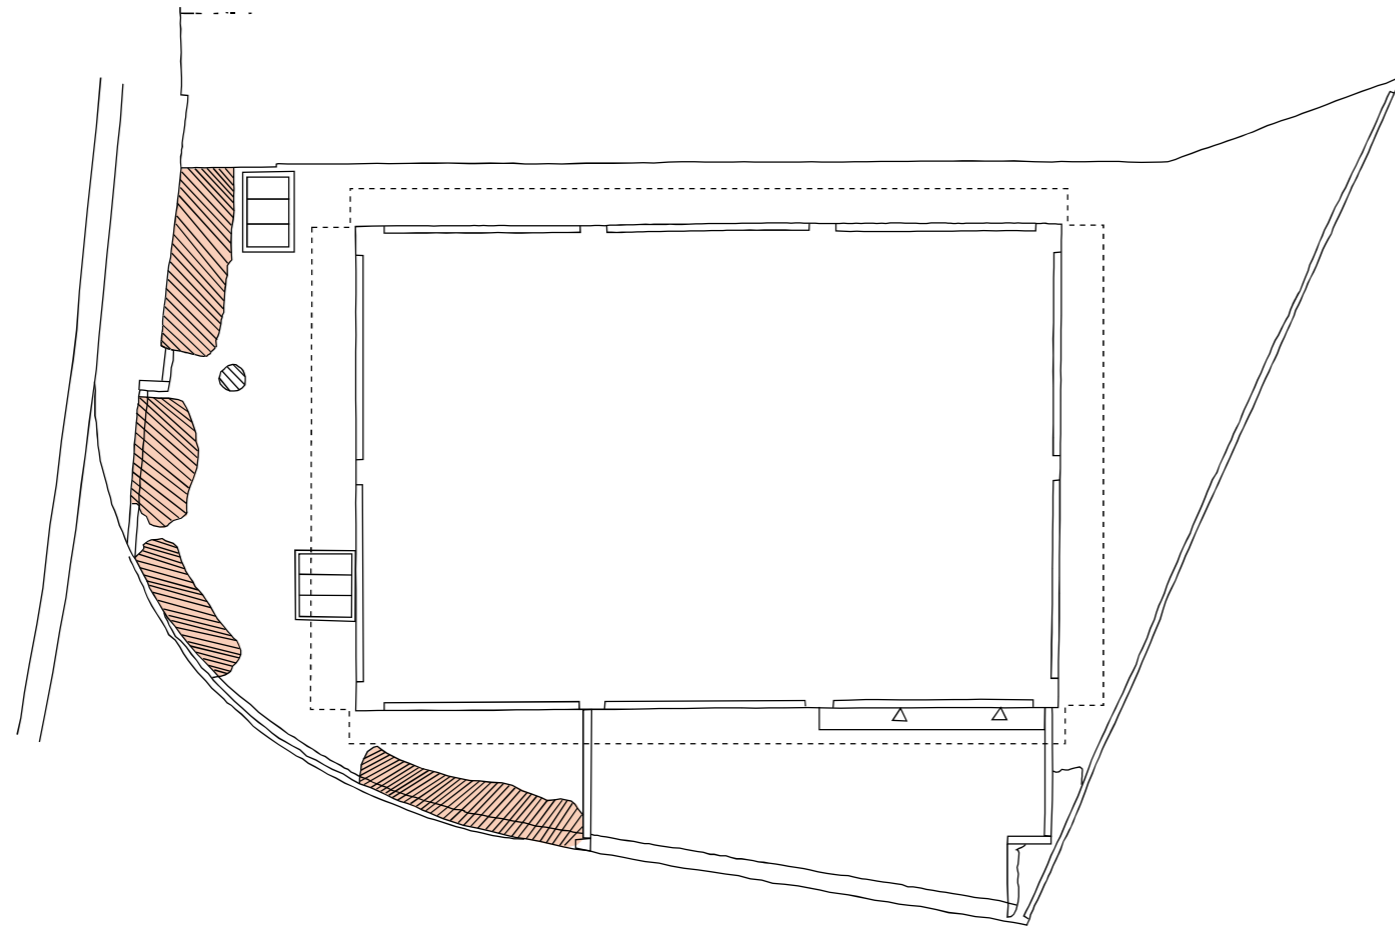


【凡例】

樹木管理	
------	---------------------------------------------------------------------------------------


北上川上流流域下水道事務所	
都南浄化センターほか植栽等維持管理業務委託	
繋ポンプ場 (樹木管理)	
全12枚中の7	一般平面図
令和 8 年度	
縮尺 : NONE	

平面図

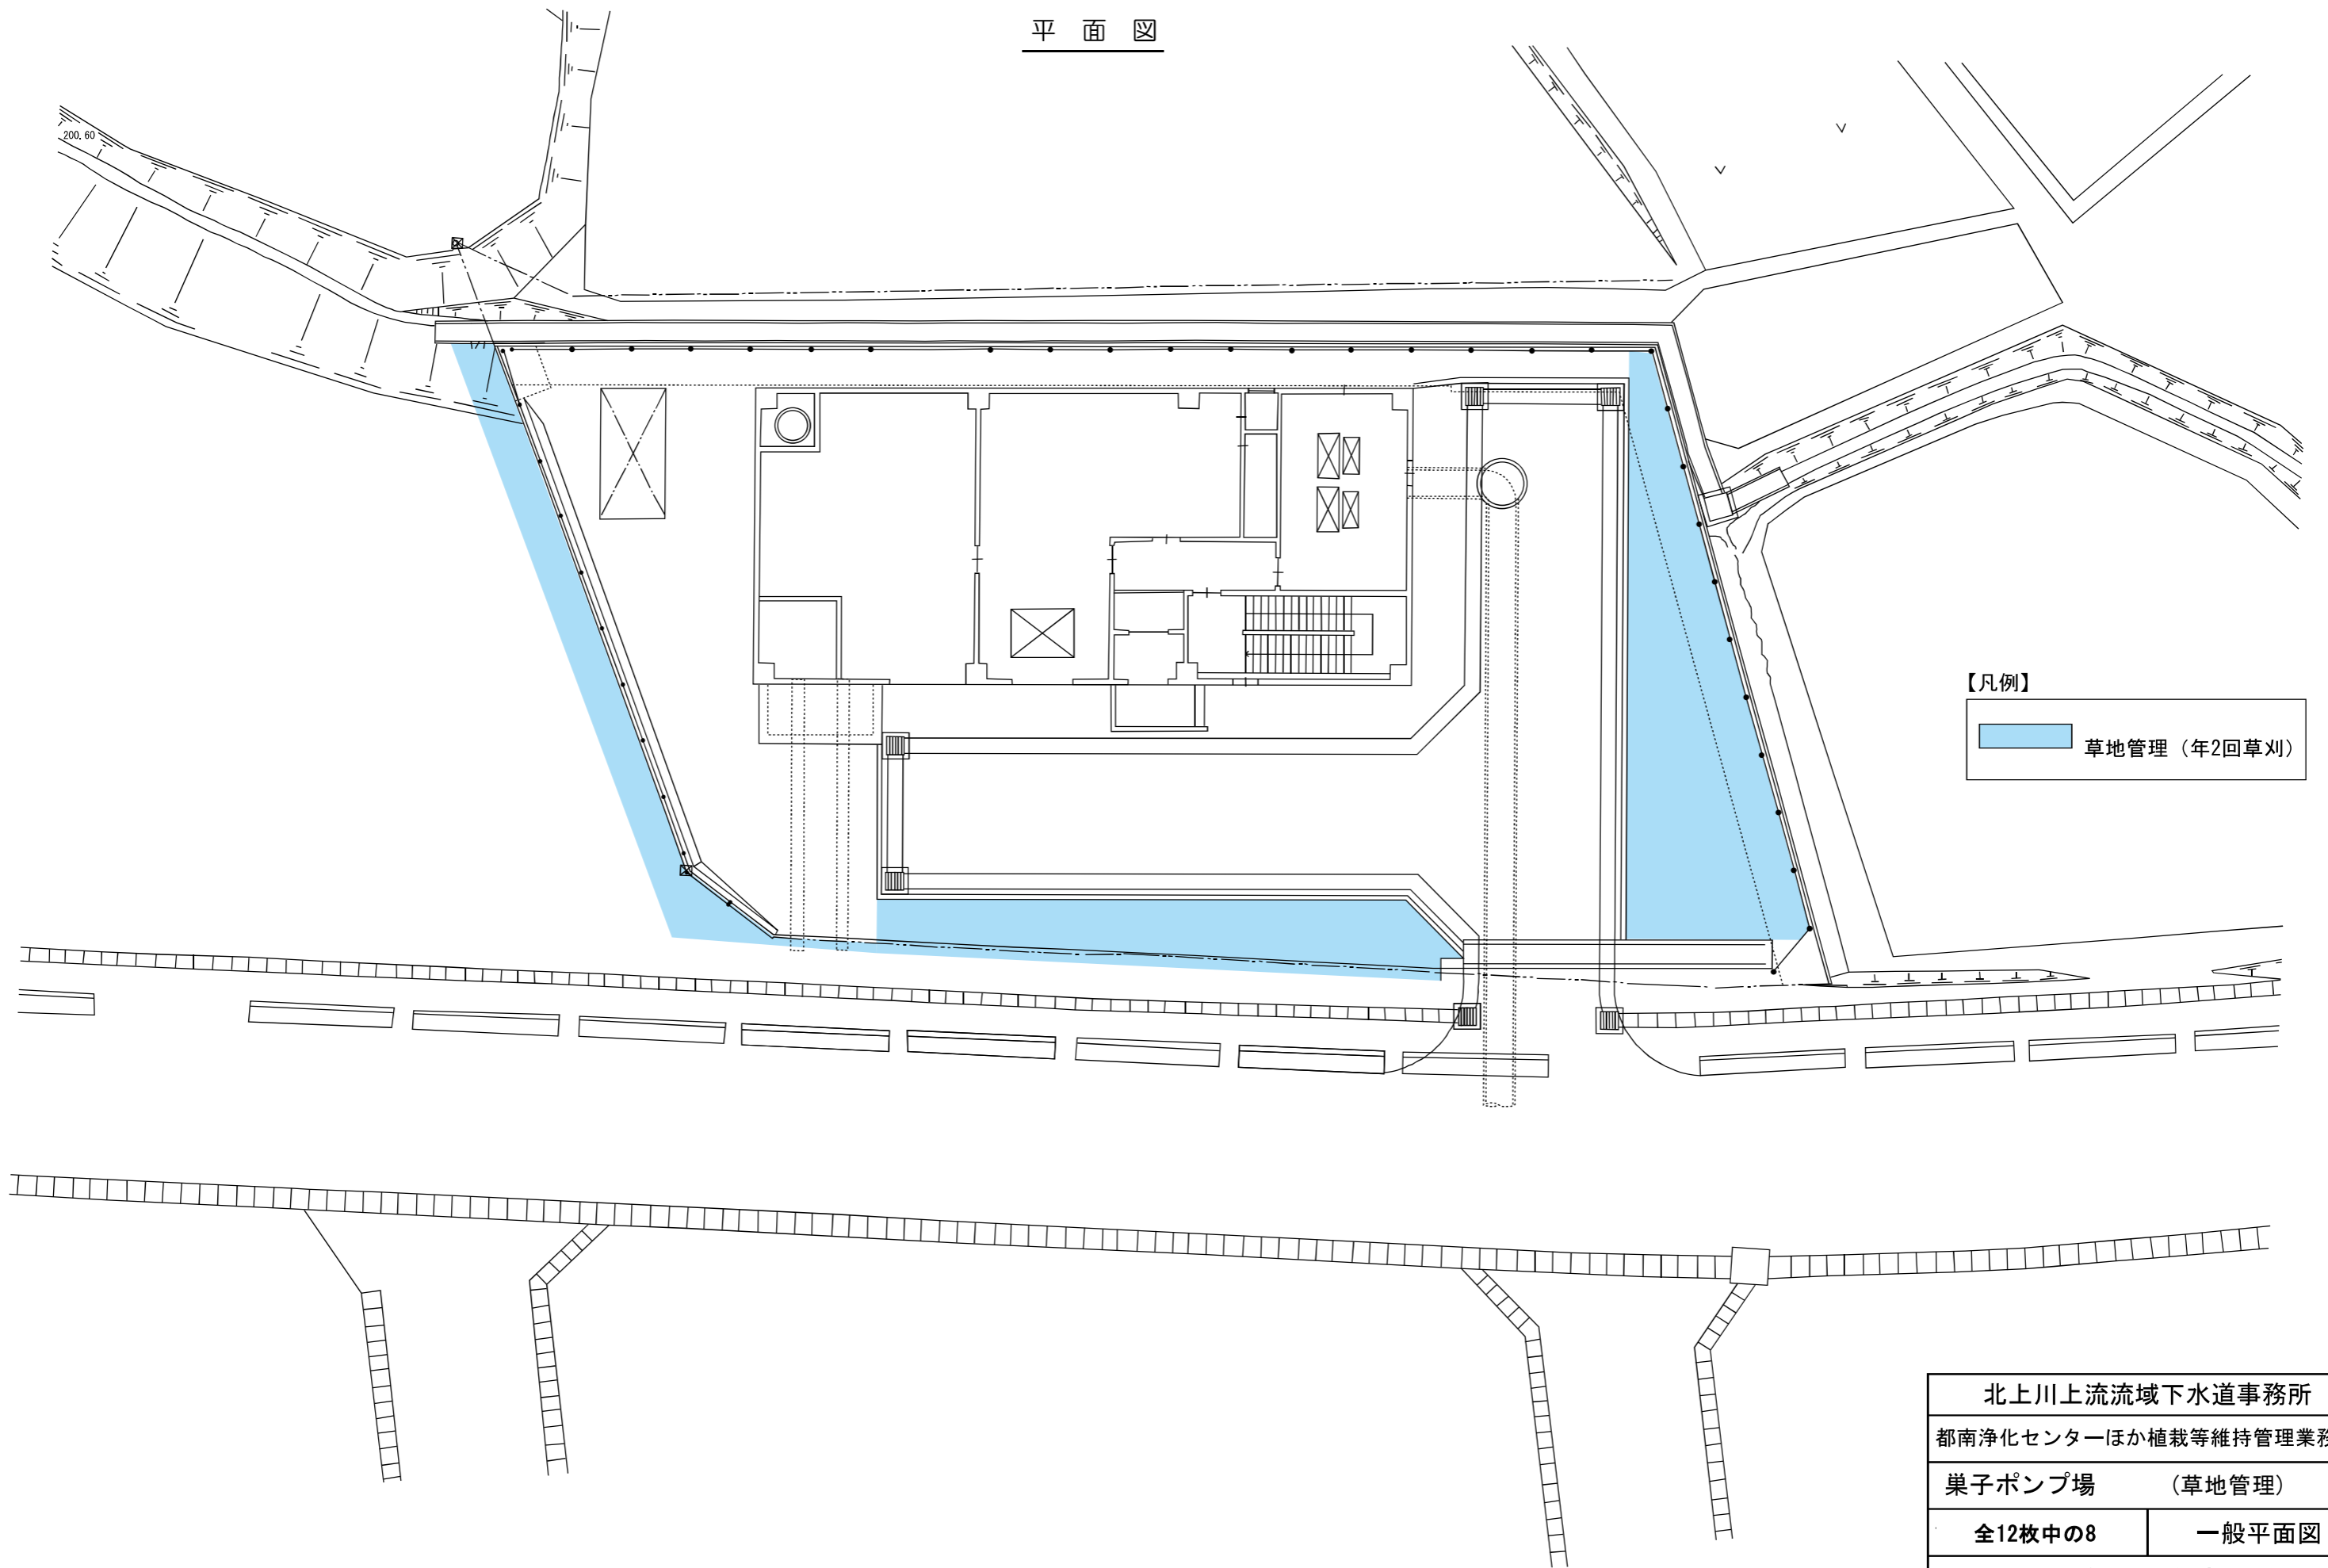

【凡例】
 草地管理 (年2回草刈)

北上川上流流域下水道事務所	
都南浄化センターほか植栽等維持管理業務委託	
巢子ポンプ場 (草地管理)	
全12枚中の8	一般平面図
令和 8 年度	
縮尺 : NONE	

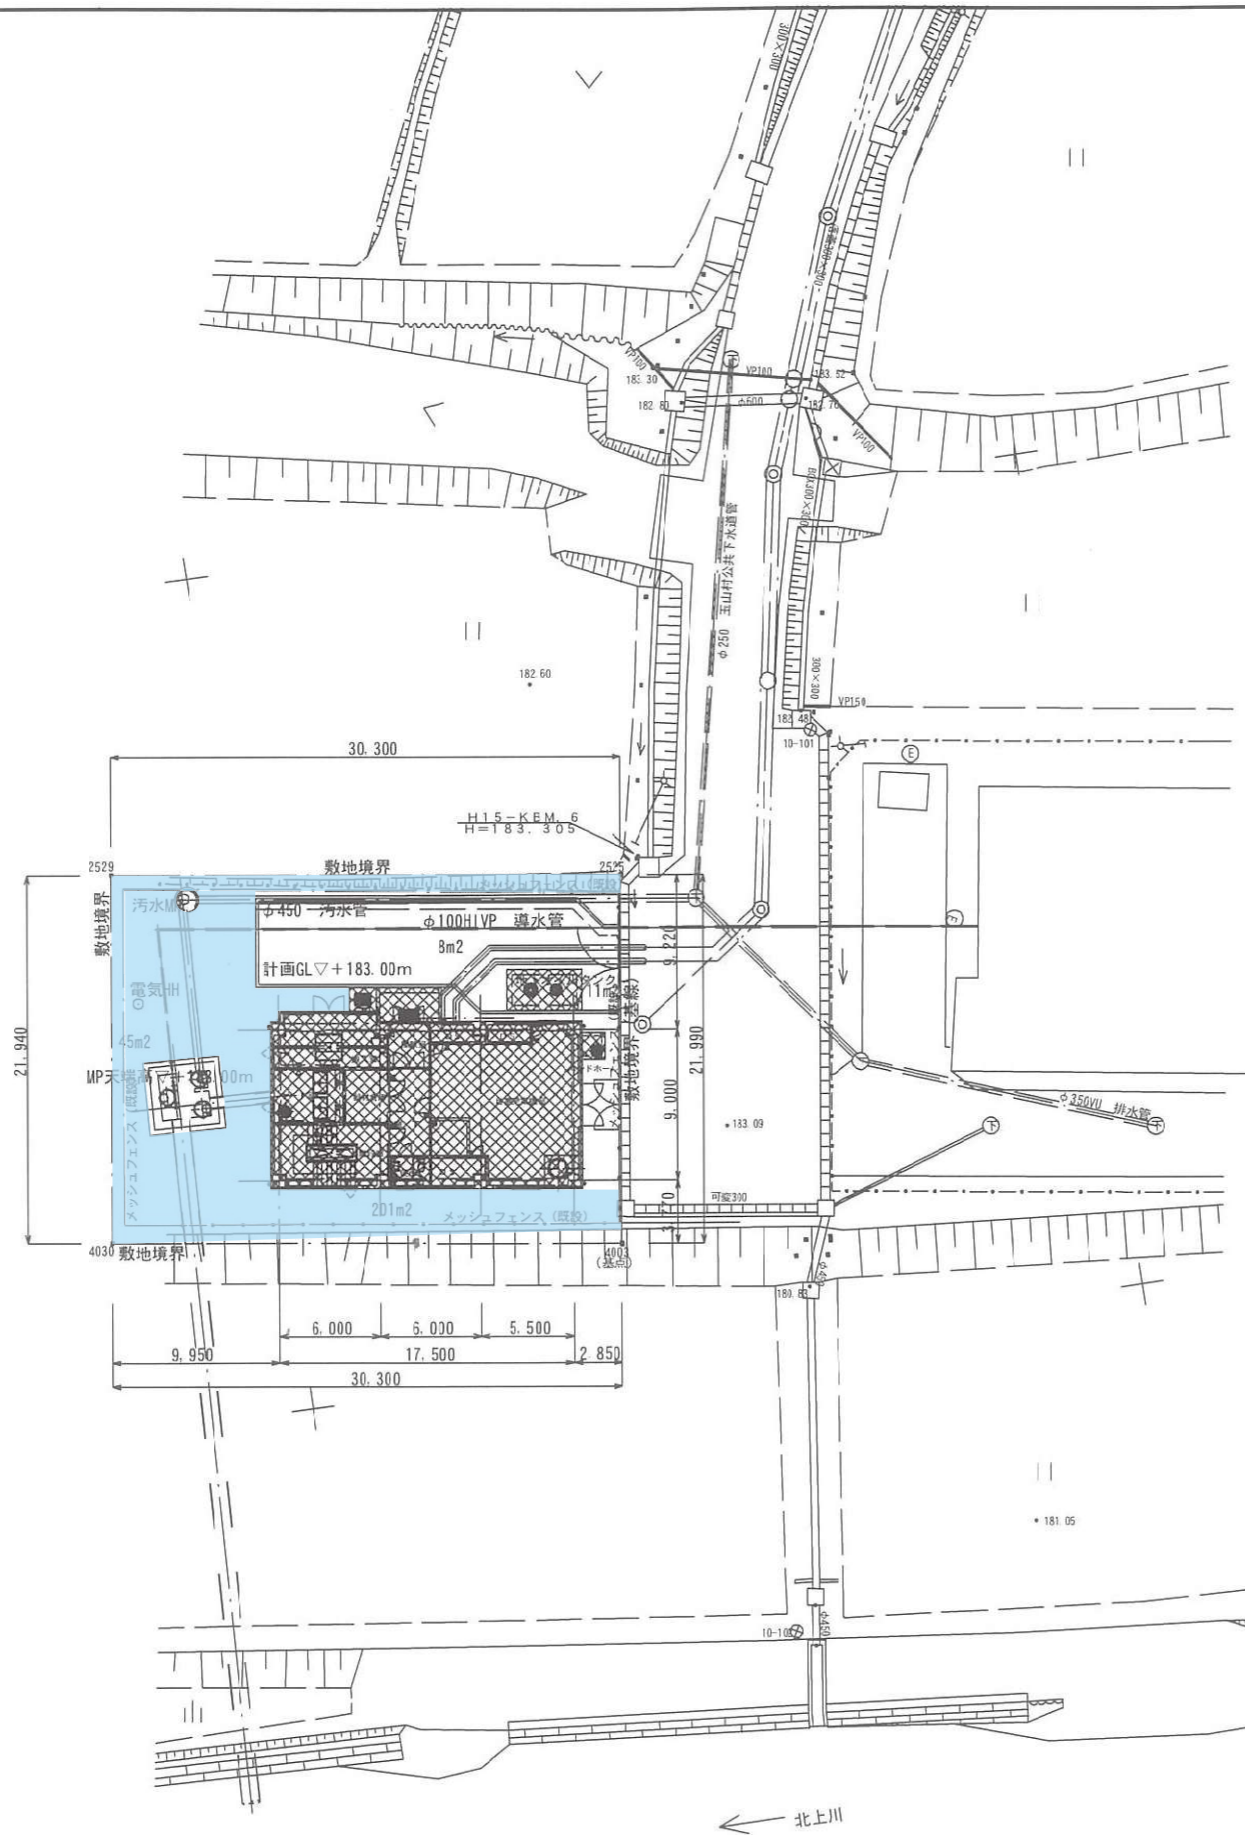


【凡例】
 草地管理 (年2回草刈)

施設面積: 265m²
敷地面積: 670m²
265m² × 3 = 795m² > 670m²

北上川上流流域下水道事務所	
都南浄化センターほか 植栽等維持管理業務委託	
図書の種類	舟田ポンプ場 (草地管理) 一般平面図
全12枚中の9	
令和8年度	
縮尺: NONE	

手代森ポンプ場一般平面図 縮尺1:200

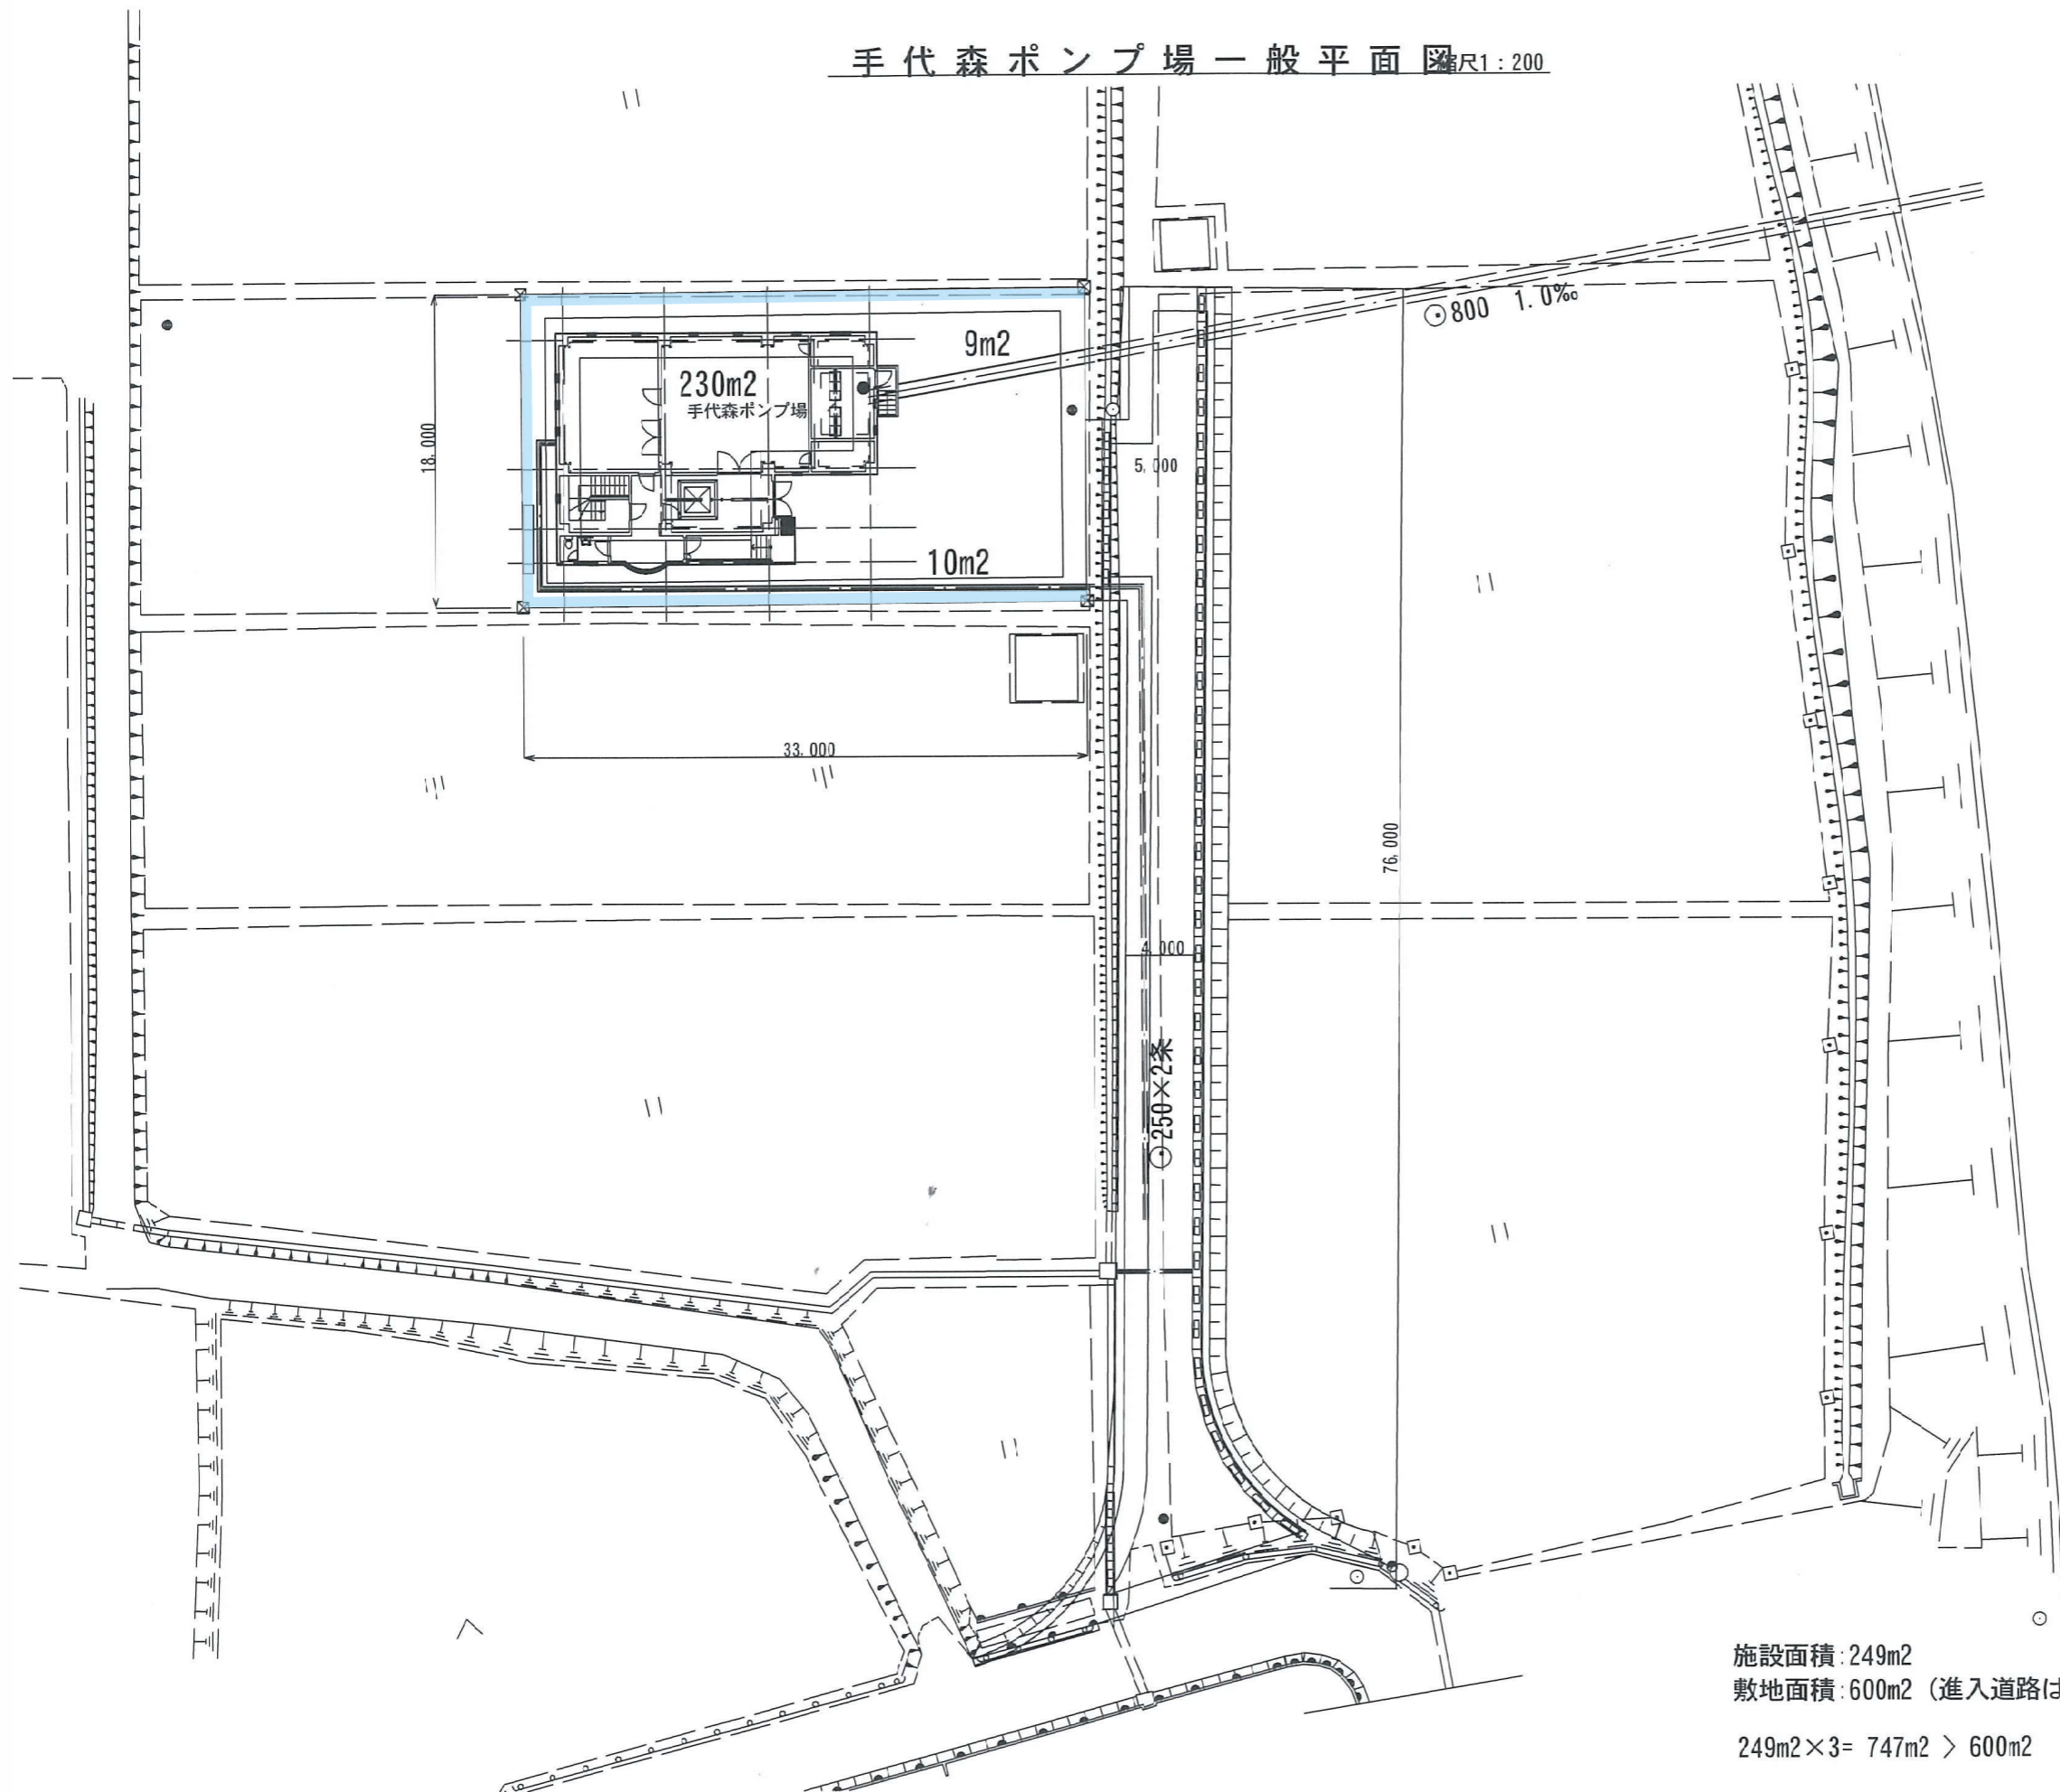


【凡例】

■ 草地管理（年2回草刈）


施設面積：249m²
 敷地面積：600m²（進入道路は含まない）
 $249m^2 \times 3 = 747m^2 > 600m^2$

北上川上流流域下水道事務所	
都南浄化センターほか 植栽等維持管理業務委託	
図書の 種類	手代森ポンプ場（草地管理） 一般平面図
全12枚中の11	
令和8年度	
縮尺：NONE	

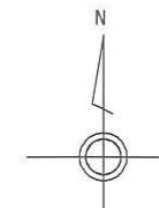

【凡例】

■ 草地管理（年2回草刈）

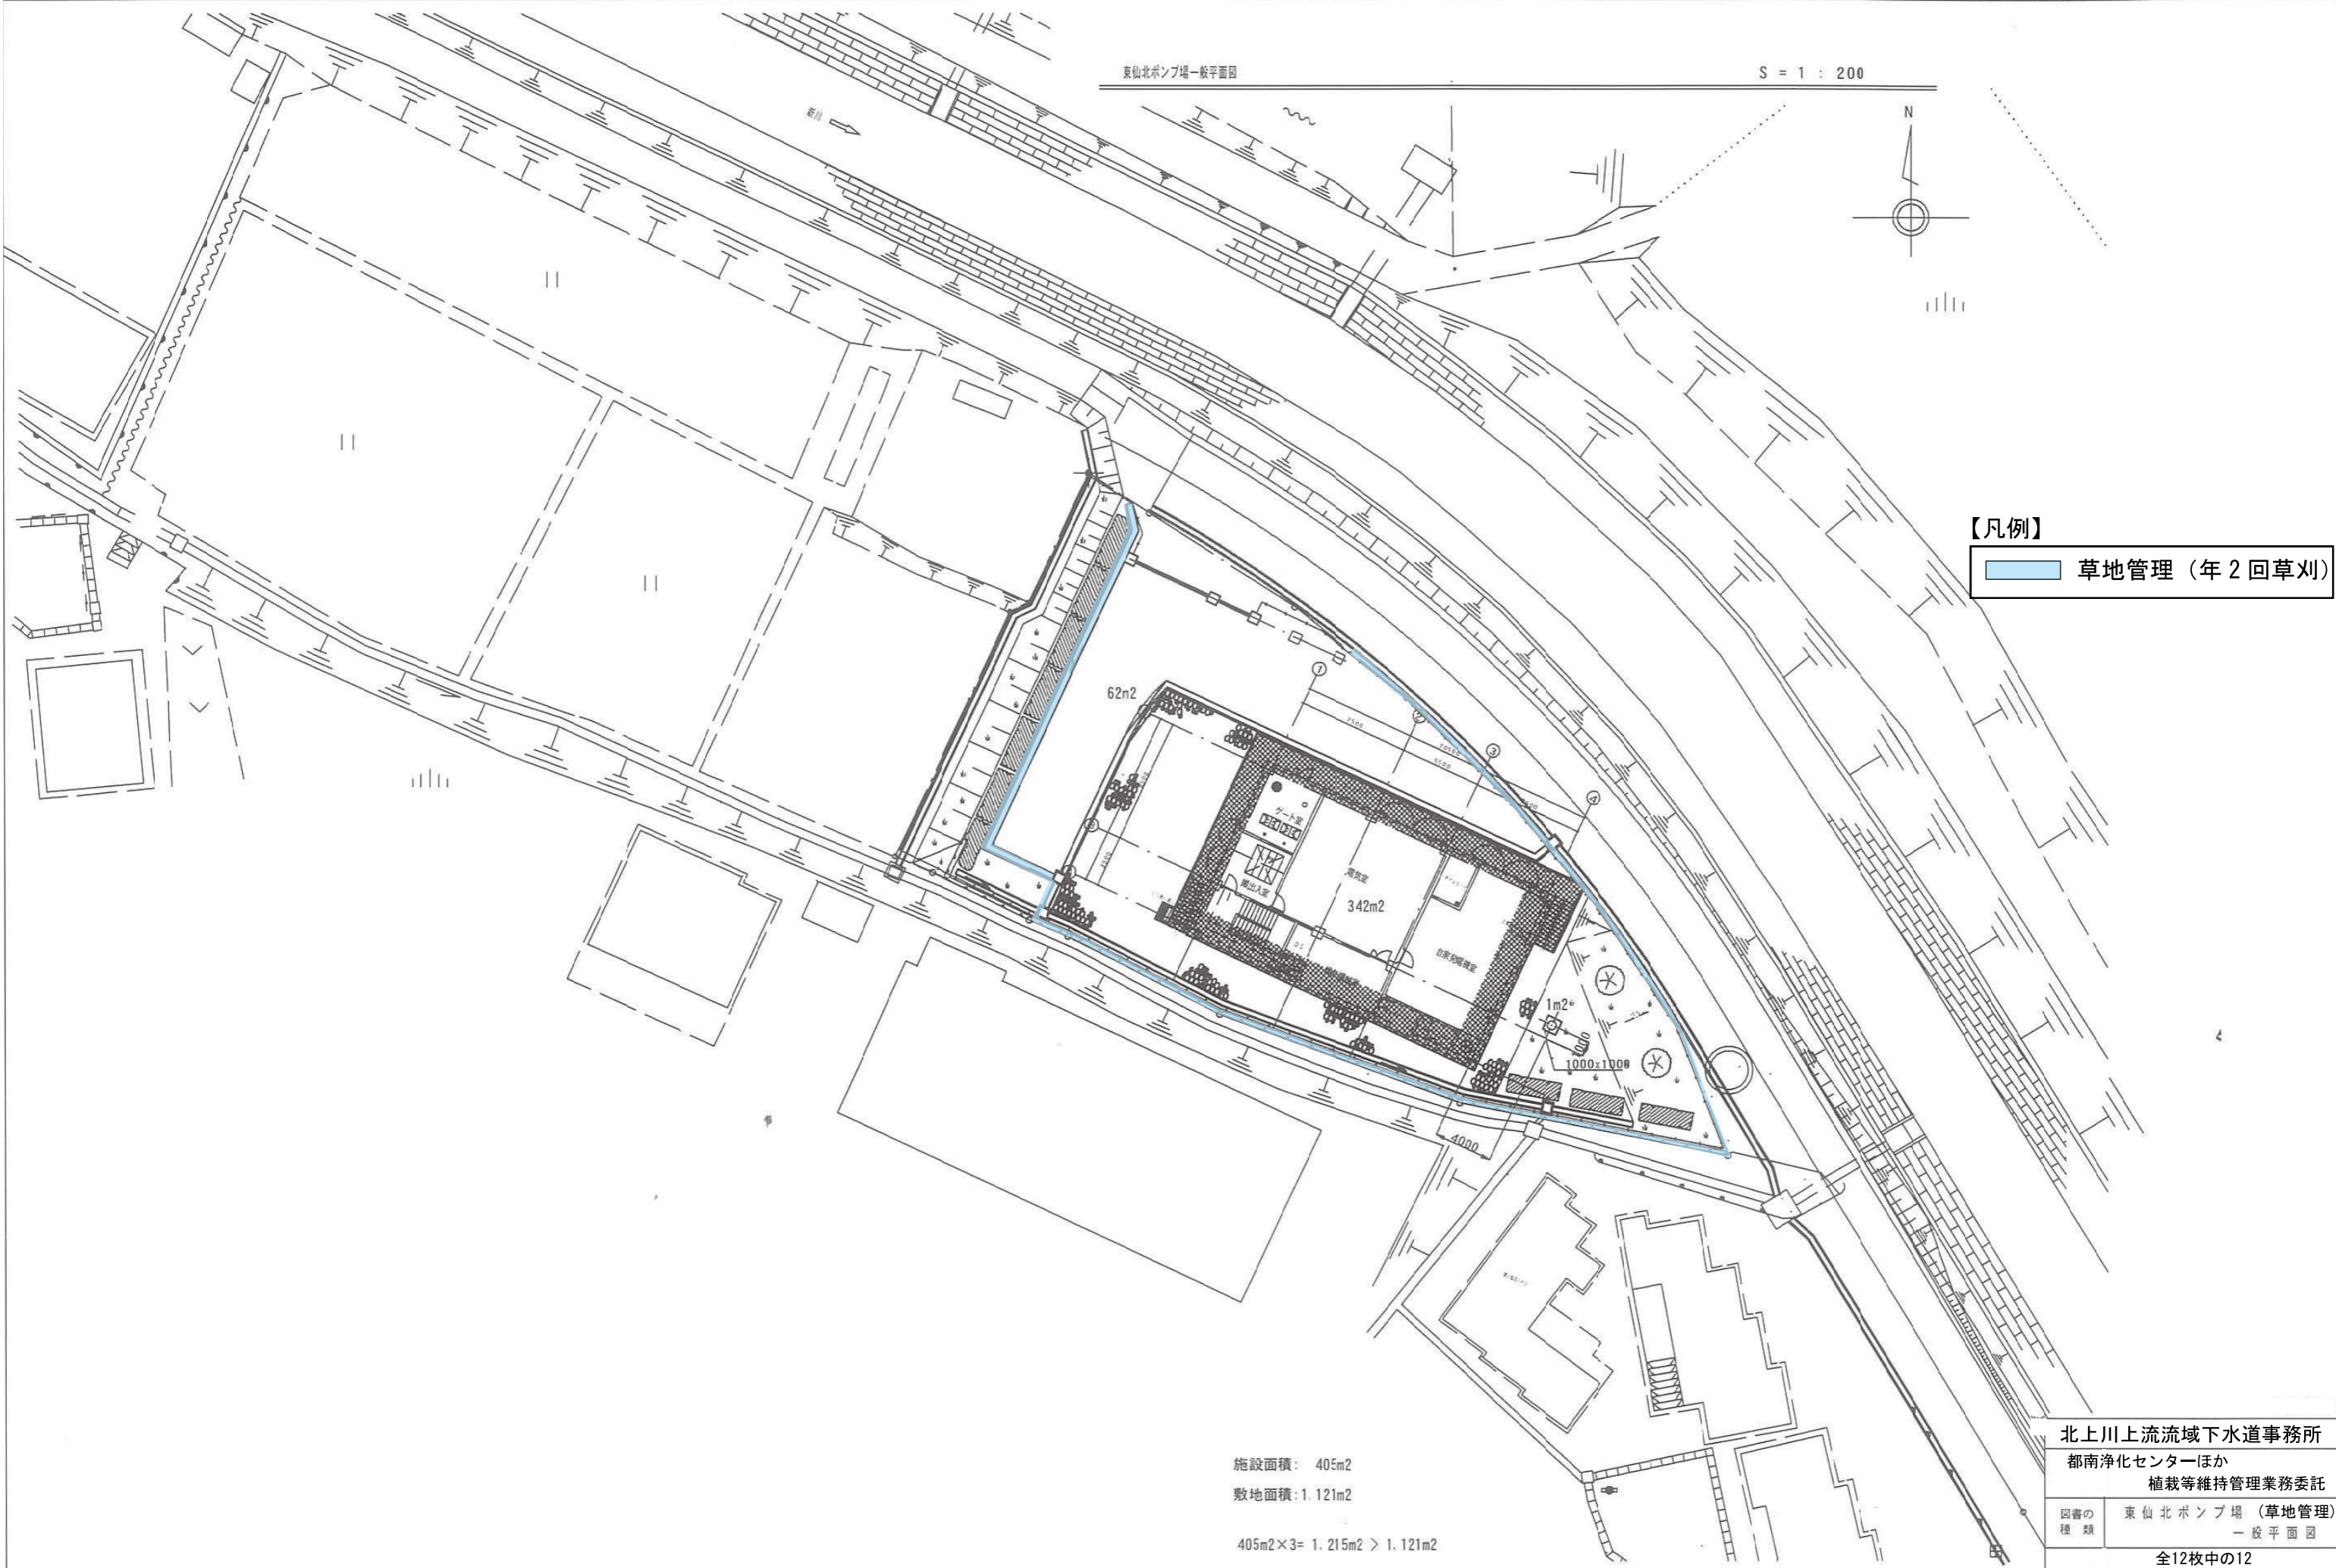

施設面積： 405m²
敷地面積：1.121m²
405m²×3= 1.215m² > 1.121m²

北上川上流域下水道事務所	
都南浄化センターほか	
植栽等維持管理業務委託	
図書の種類	東仙北ポンプ場（草地管理） 一般平面図
全12枚中の12	
令和8年度	
縮尺：NONE	