


機器番号	(1)	(2)	(3)	(4)	(5)	(6)	(7)	(8)	(9)	(10)	(11)	(12)	(13)	(14)	(15)	(16)	(17)	(18)	(19)	(20)	(21)
名称	屑受けホッパ	No.1ケーキ搬出機	No.2ケーキ搬出機	ケーキ分配機	ケーキ搬送ポンプ	定量フィーダ	屑受けホッパ	屑受けホッパ	屑受けホッパ	屑受けホッパ	屑受けホッパ	屑受けホッパ	屑受けホッパ	屑受けホッパ	屑受けホッパ	屑受けホッパ	屑受けホッパ	屑受けホッパ	屑受けホッパ	屑受けホッパ	屑受けホッパ
仕様	巾500×2.3m 手動トリック付	ステンレスコンベヤ	ステンレスコンベヤ	ステンレスコンベヤ	2500kg/h	450kg/h	1000kg/h	3000kg/h	3000kg/h	3000kg/h	3000kg/h	3000kg/h	3000kg/h	3000kg/h	3000kg/h	3000kg/h	3000kg/h	3000kg/h	3000kg/h	3000kg/h	3000kg/h
数量	1	1	1	1	2(内1台予備)	1	1	1	1	1	1	1	1	1	1	1	1	1	1	1	1
設置場所	屑受けホッパ	屑受けホッパ	
名称	屑受けホッパ	屑受けホッパ	
設置場所	屑受けホッパ	屑受けホッパ	

記号	名称
▲	エアードレン
△	電動ボール弁
○	ダイヤフラム式調整弁
▽	手動ダンパ
□	流量計

岩手県北上川上流流域下水道事務所  
 北上浄化センター(焼却設備)汚泥焼却炉ほか点検整備業務委託  
 全12枚中の2  
 令和8年度  
 焼却設備フローシート  
 縮尺: NONE

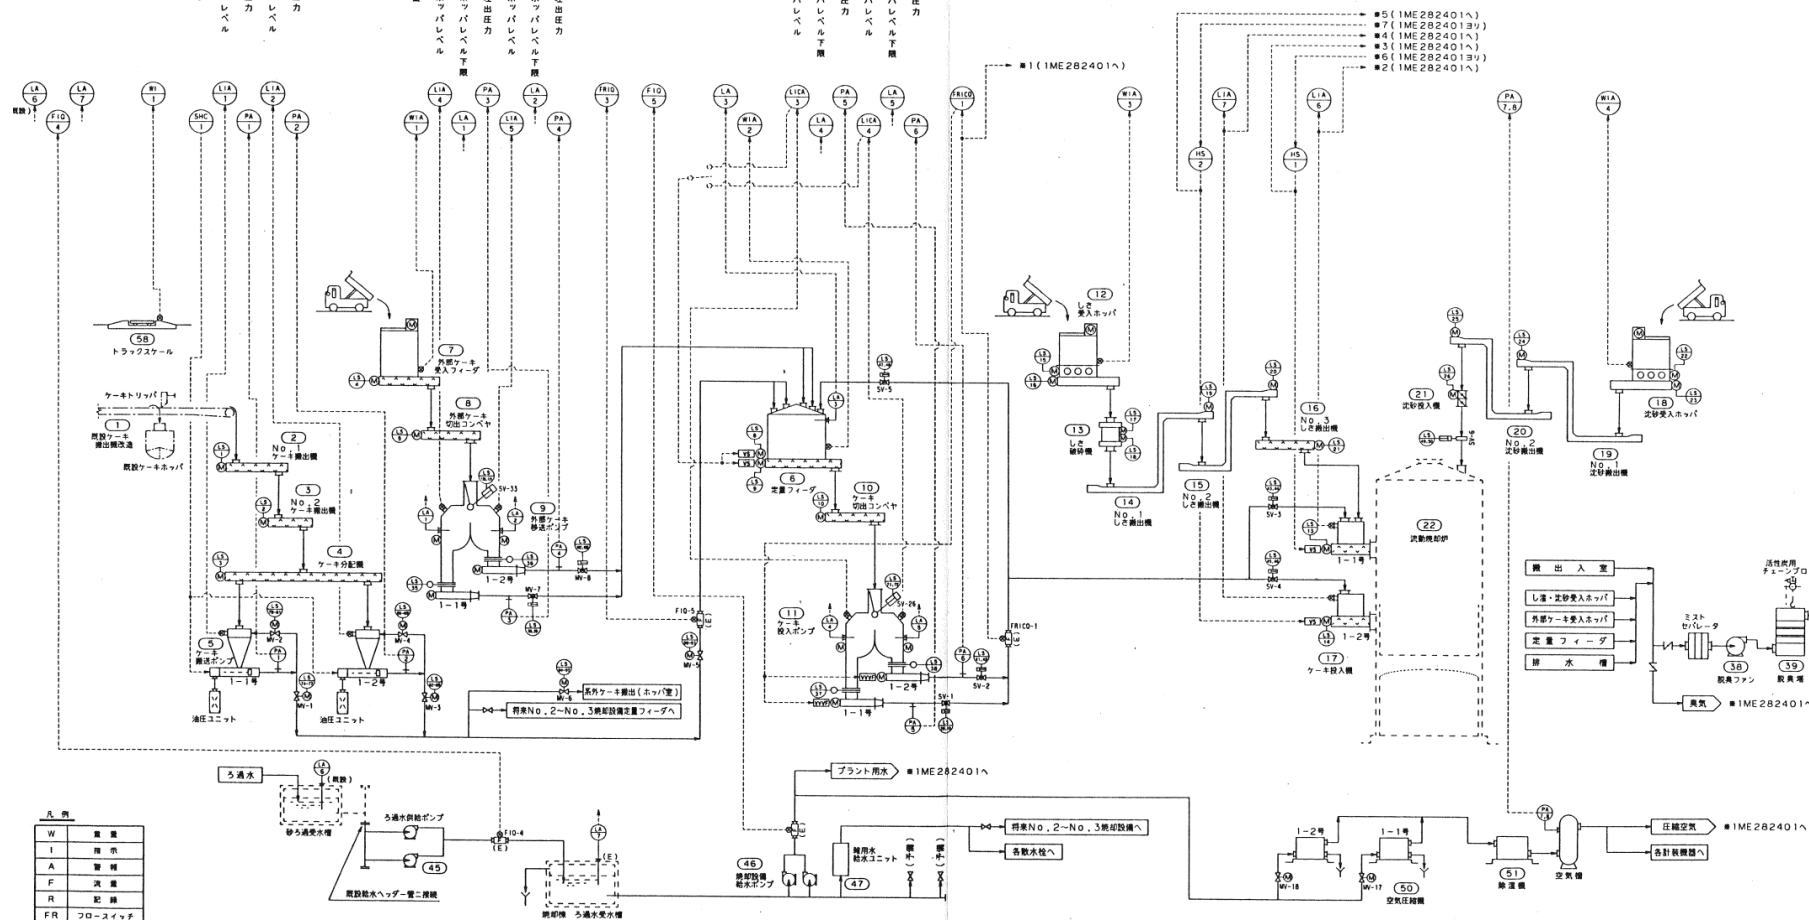


凡例	
W	重量
I	指示
A	気相
F	流量
R	記録
FR	フロースイッチ
Q	換気
T	温度
L	レベル
PH	pH
O <sub>2</sub>	酸素濃度
CO	一酸化炭素
SOX	硫黄酸化物
NOX	窒素酸化物
LS	リミットスイッチ
SV	電磁弁
MV	電動弁
<input checked="" type="checkbox"/>	交換機・アンブ
(E)	別途工事手記

[illegible]

岩手県北上川上流流域下水道事務所	
北上浄化センター(焼却設備)汚泥焼却炉ほか点検整備業務委託	
全12枚中の3	計装フローシート(1)
令和8年度	縮尺:NONE

1ME2824003リ  
2ME2824003リ  
3ME2824003リ  
4ME2824003リ  
5ME2824003リ

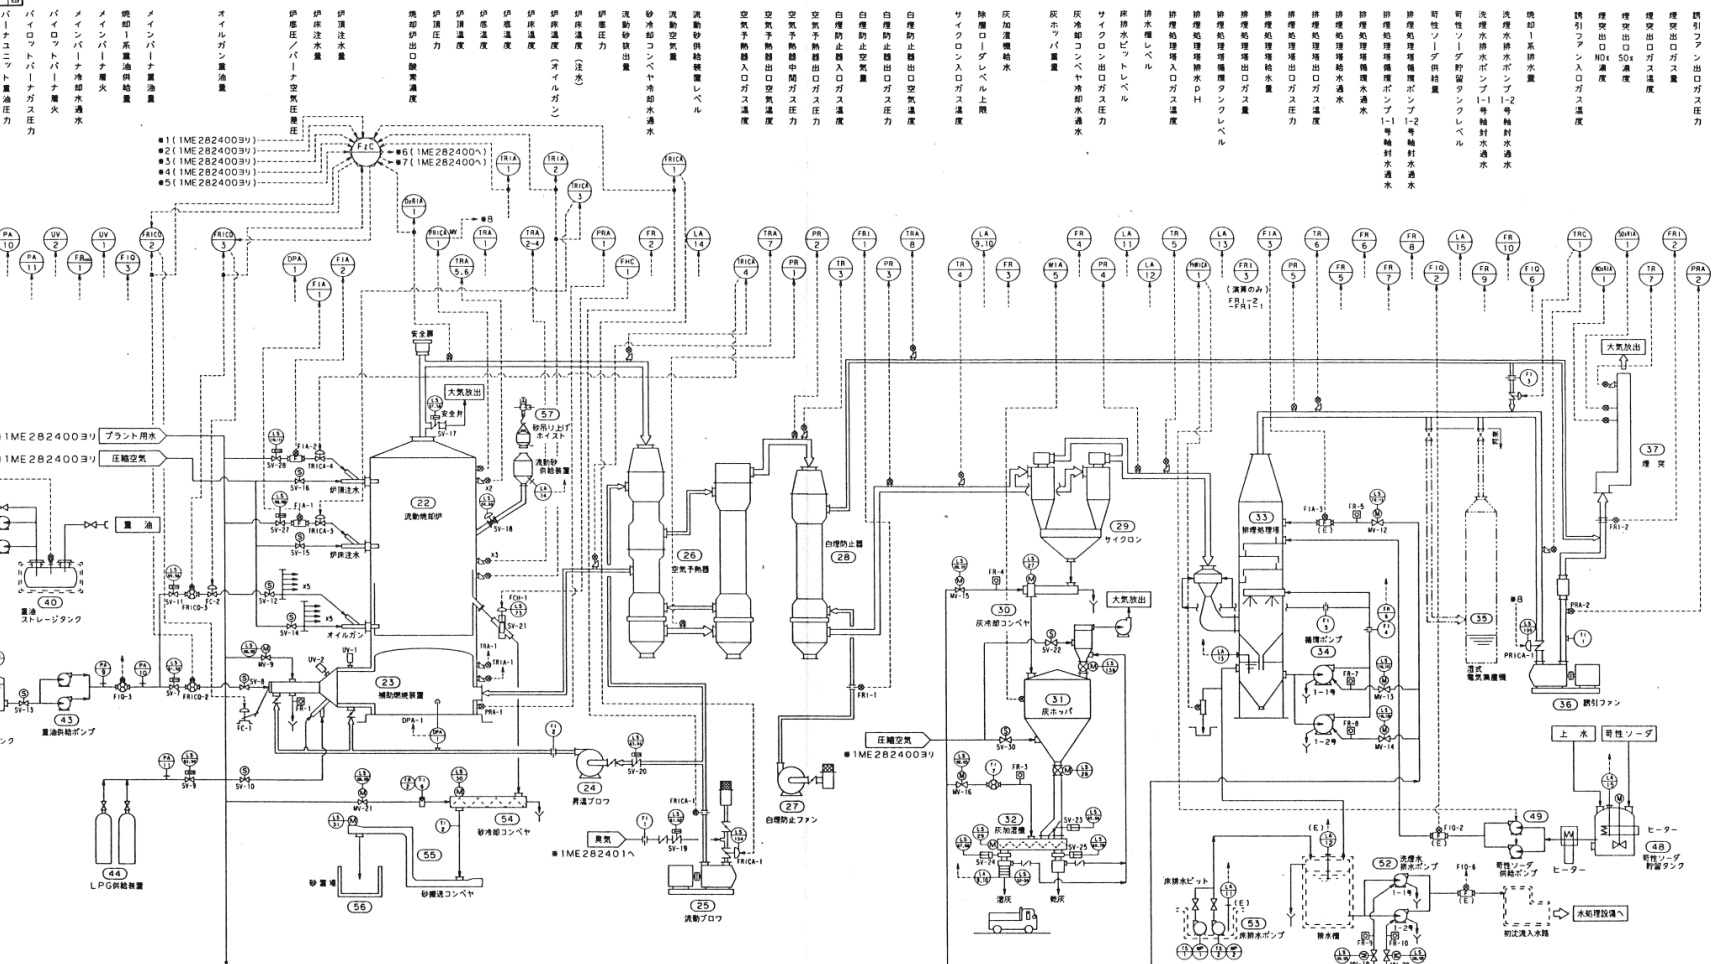


W 重量  
I 表示  
A 監視  
F 流量  
R 記録  
FR フローシット  
Q 熱量  
T 温度  
L レベル  
PH pH  
O<sub>2</sub> 酸素濃度  
CO 一酸化炭素  
SOX 硫黄酸化物  
NOX 窒素酸化物  
LS リミットスイッチ  
SV 電磁弁  
MV 電動弁  
□ 交換機・ファン  
(E) 別添工事手配図



機器番号	22	23	24	1
------	----	----	-----	-----	------	------	---







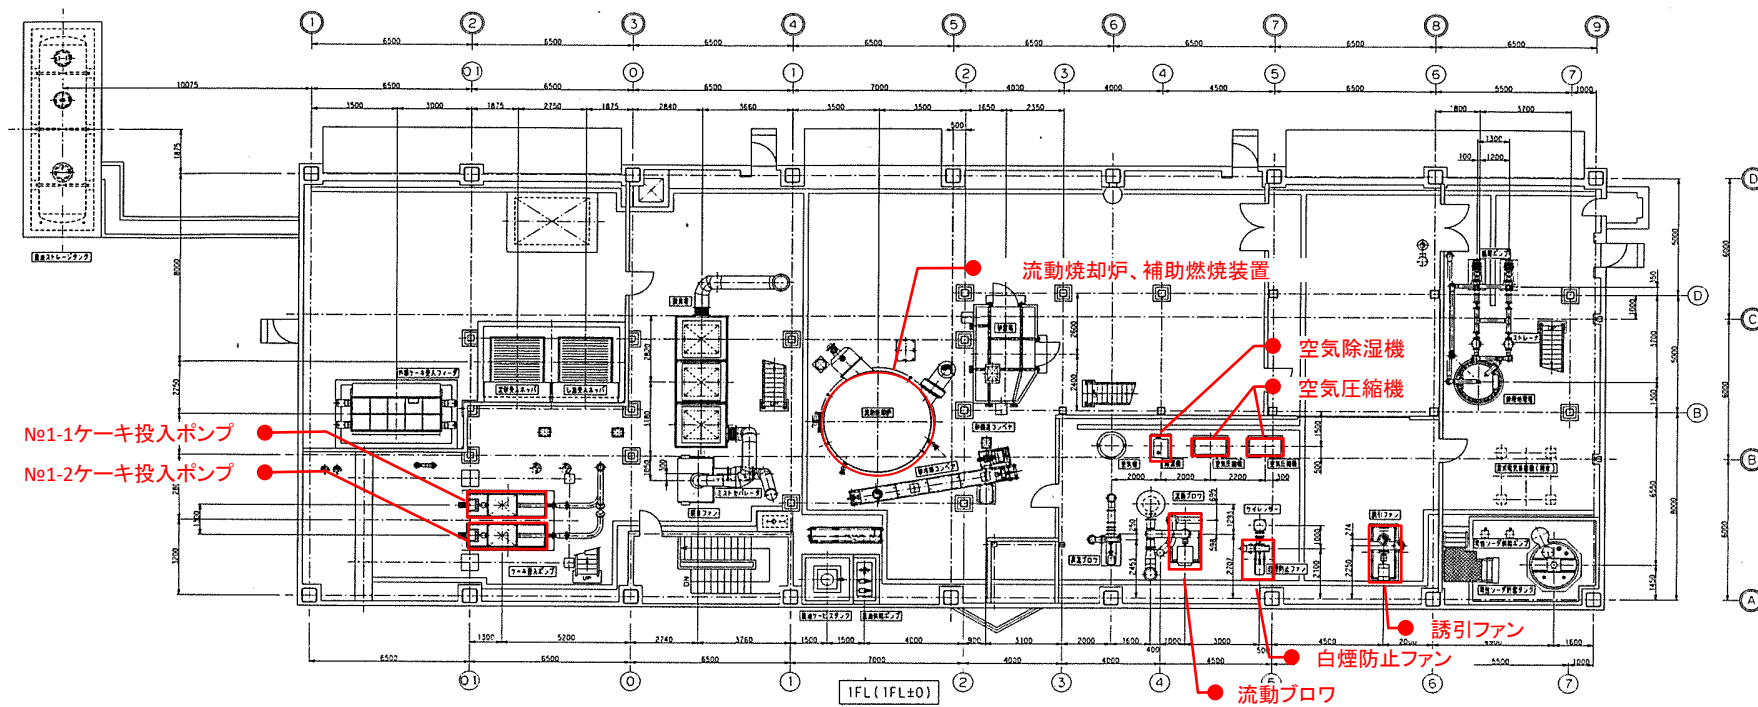

岩手県北上川上流流域下水道事務所 北上浄化センター(焼却設備)汚泥焼却炉ほか点検整備業務委託	
全12枚中の6	焼却棟1FL平面図
令和8年度	縮尺:NONE


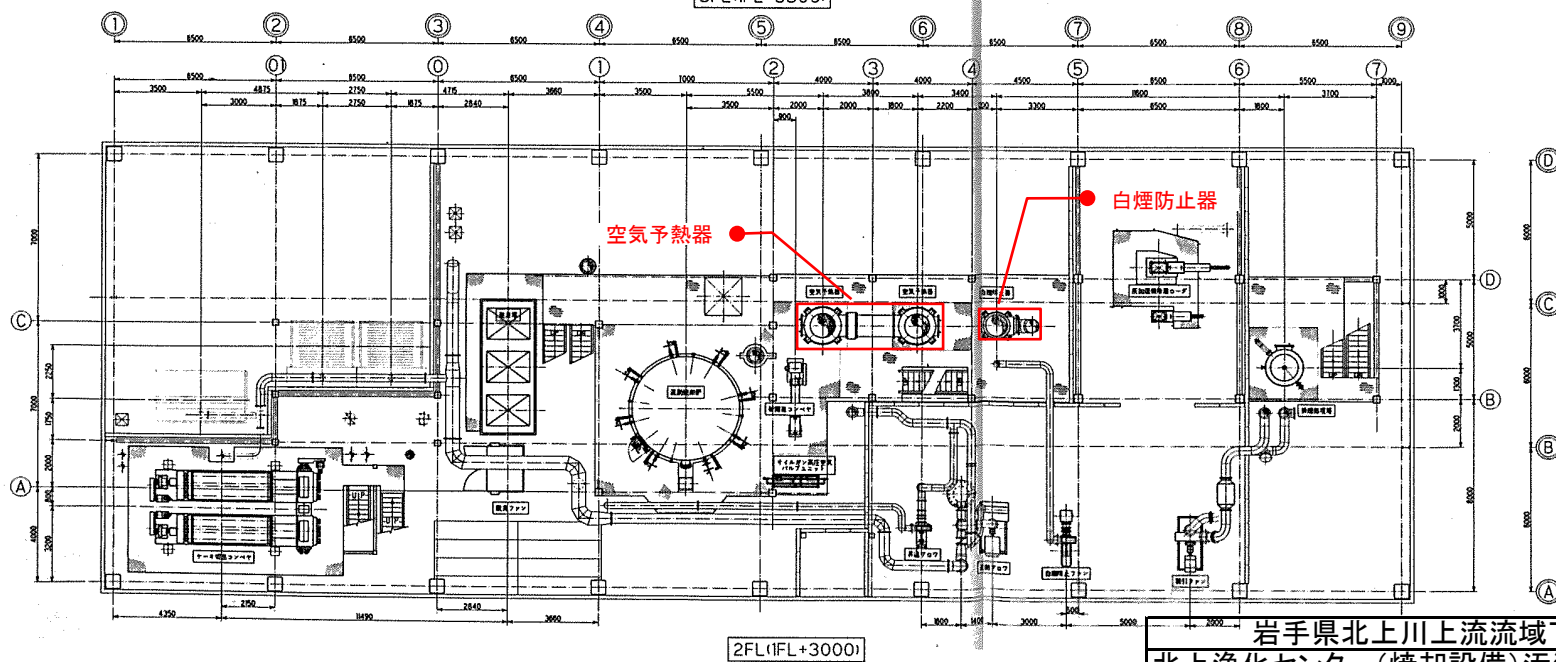
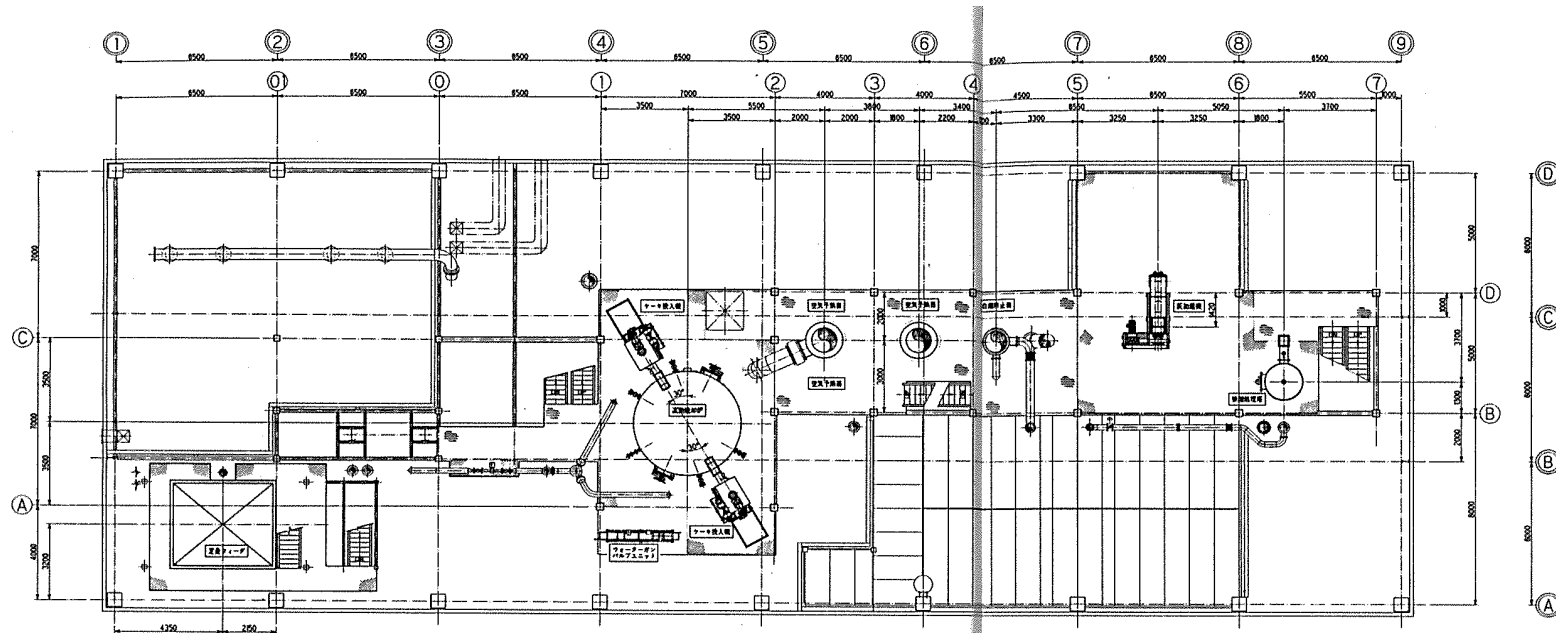


岩手県北上川上流流域下水道事務所	
北上浄化センター(焼却設備)汚泥焼却炉ほか点検整備業務委託	
全12枚中の7	焼却棟2FL、3FL平面図
令和8年度	縮尺: NONE

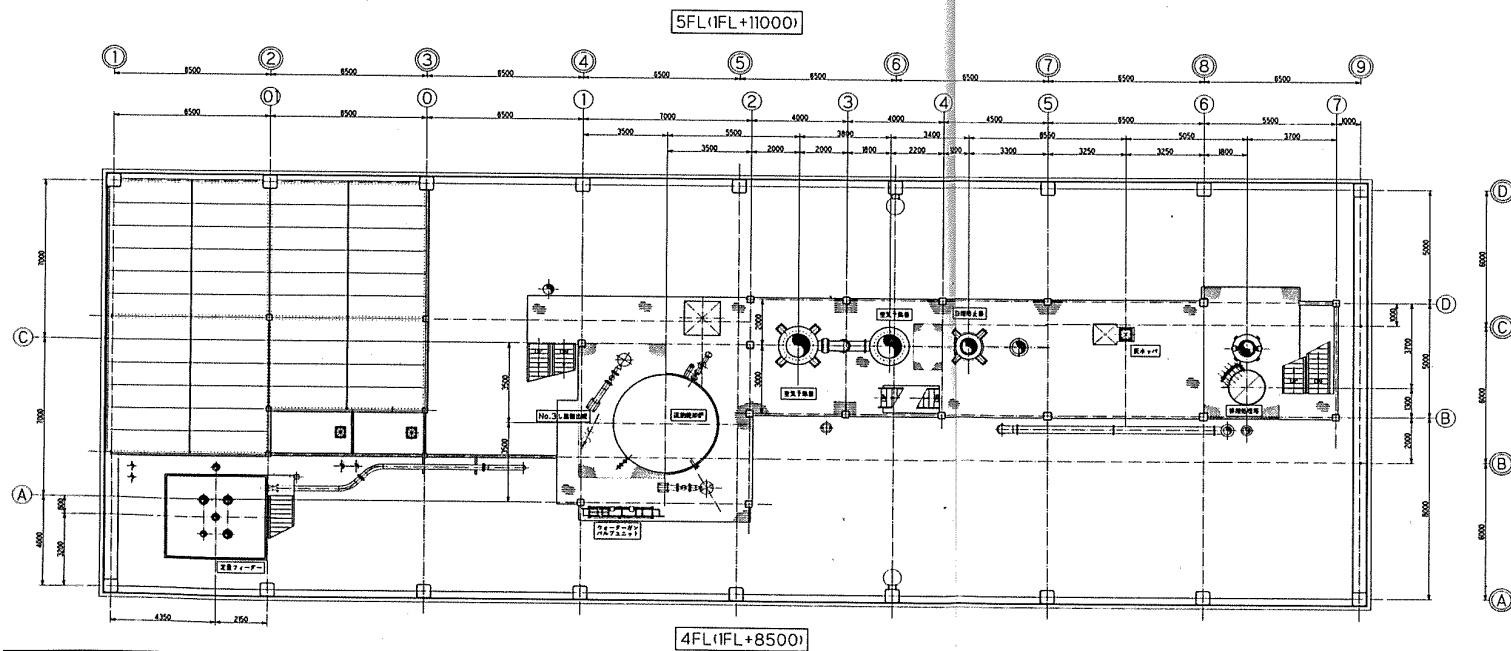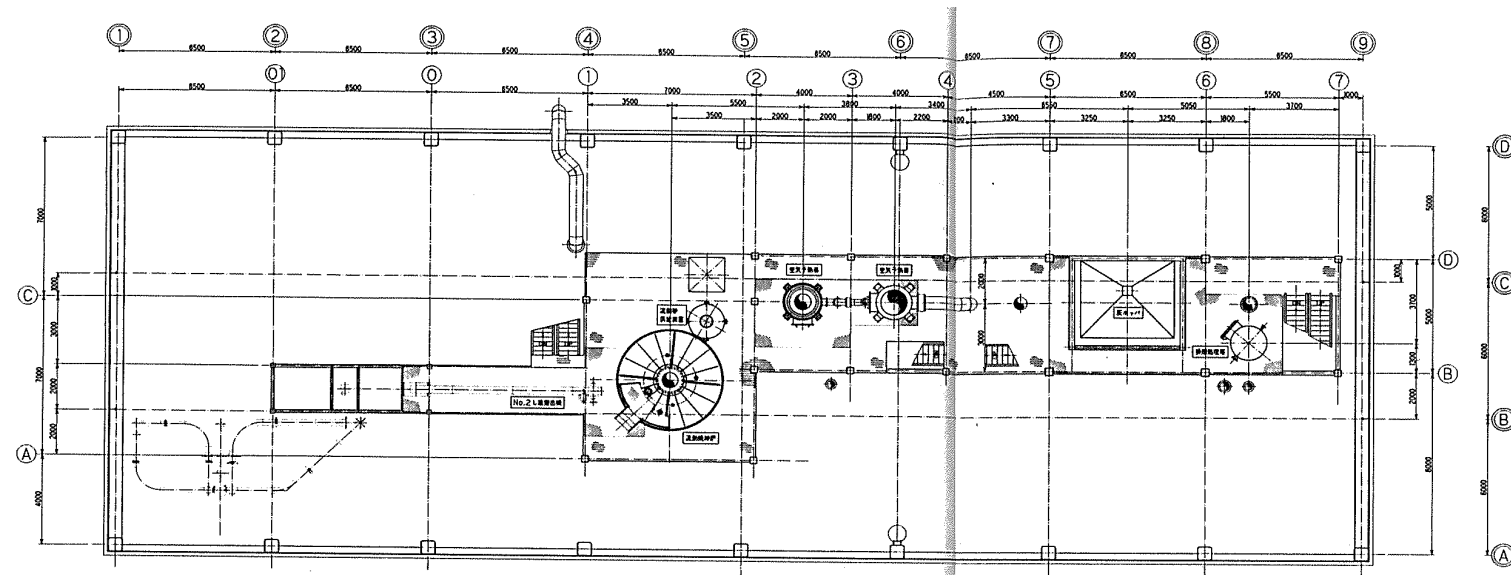


岩手県北上川上流流域下水道事務所	
北上浄化センター(焼却設備)汚泥焼却炉ほか点検整備業務委託	
全12枚中の8	焼却棟4FL、5FL平面図
令和8年度	縮尺: NONE





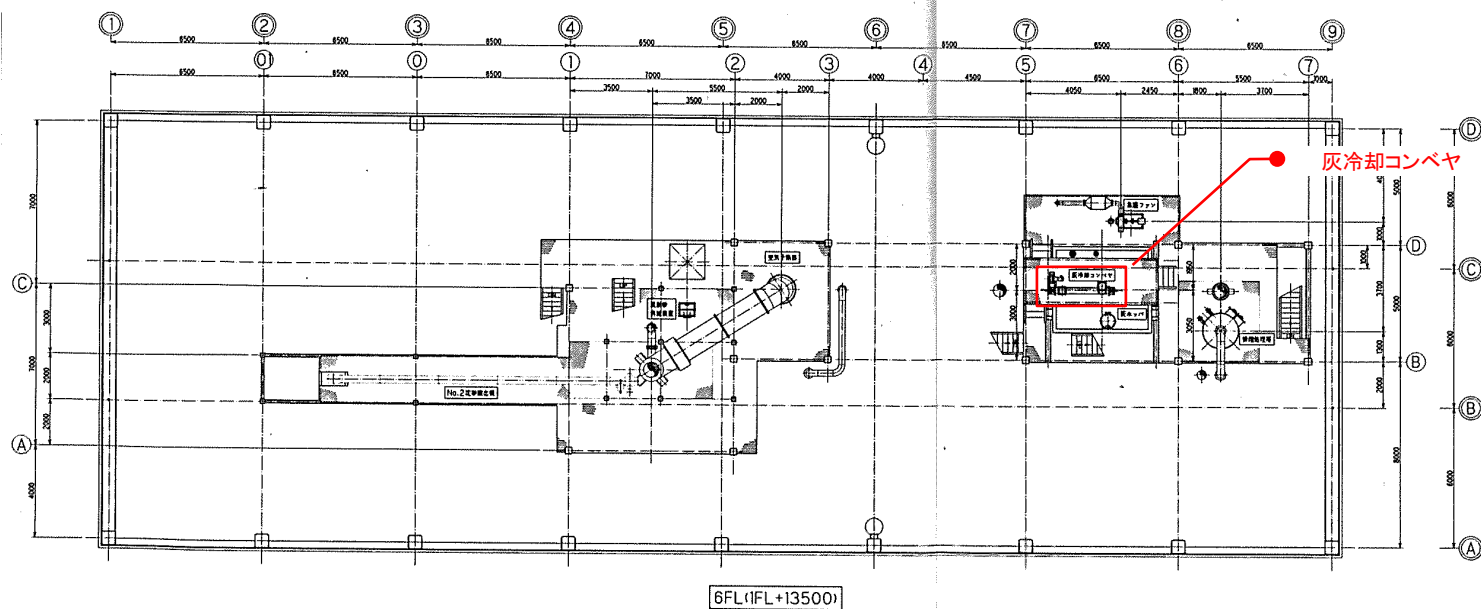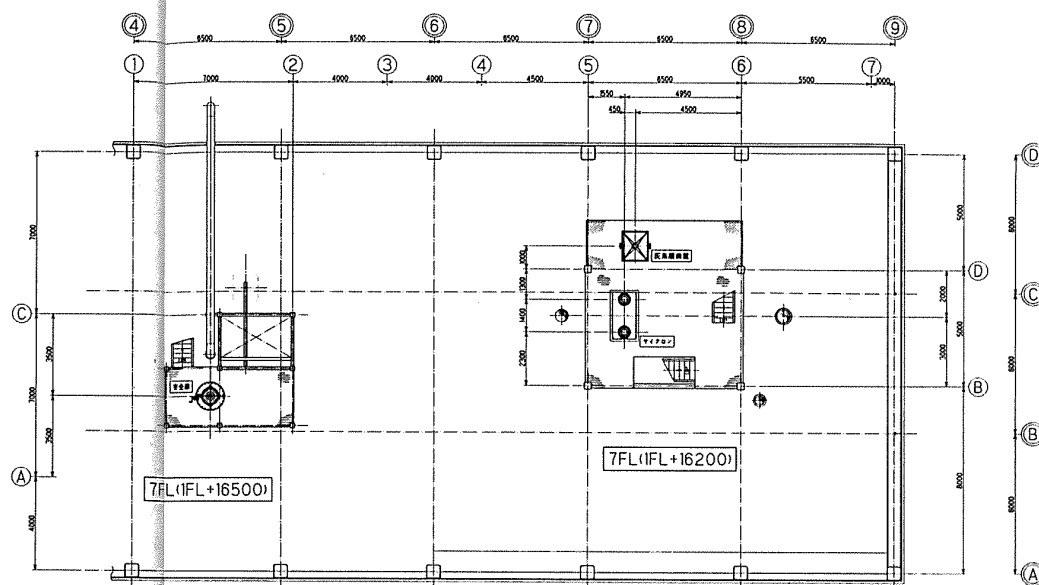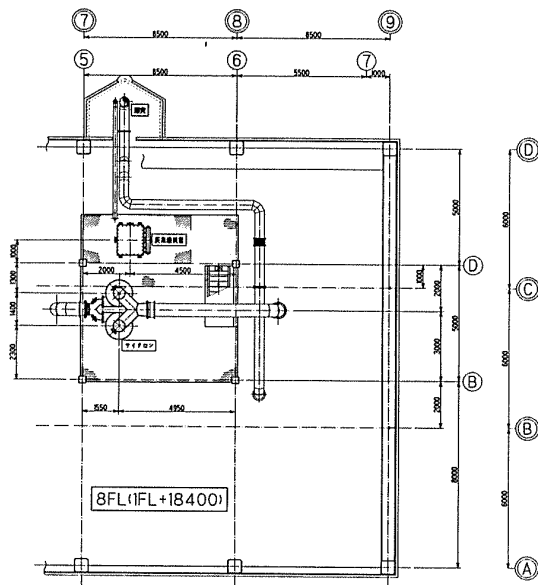


岩手県北上川上流流域下水道事務所 北上浄化センター(焼却設備)汚泥焼却炉ほか点検整備業務委託	
全12枚中の9	焼却棟6FL、7FL、8FL平面図
令和8年度	縮尺: NONE

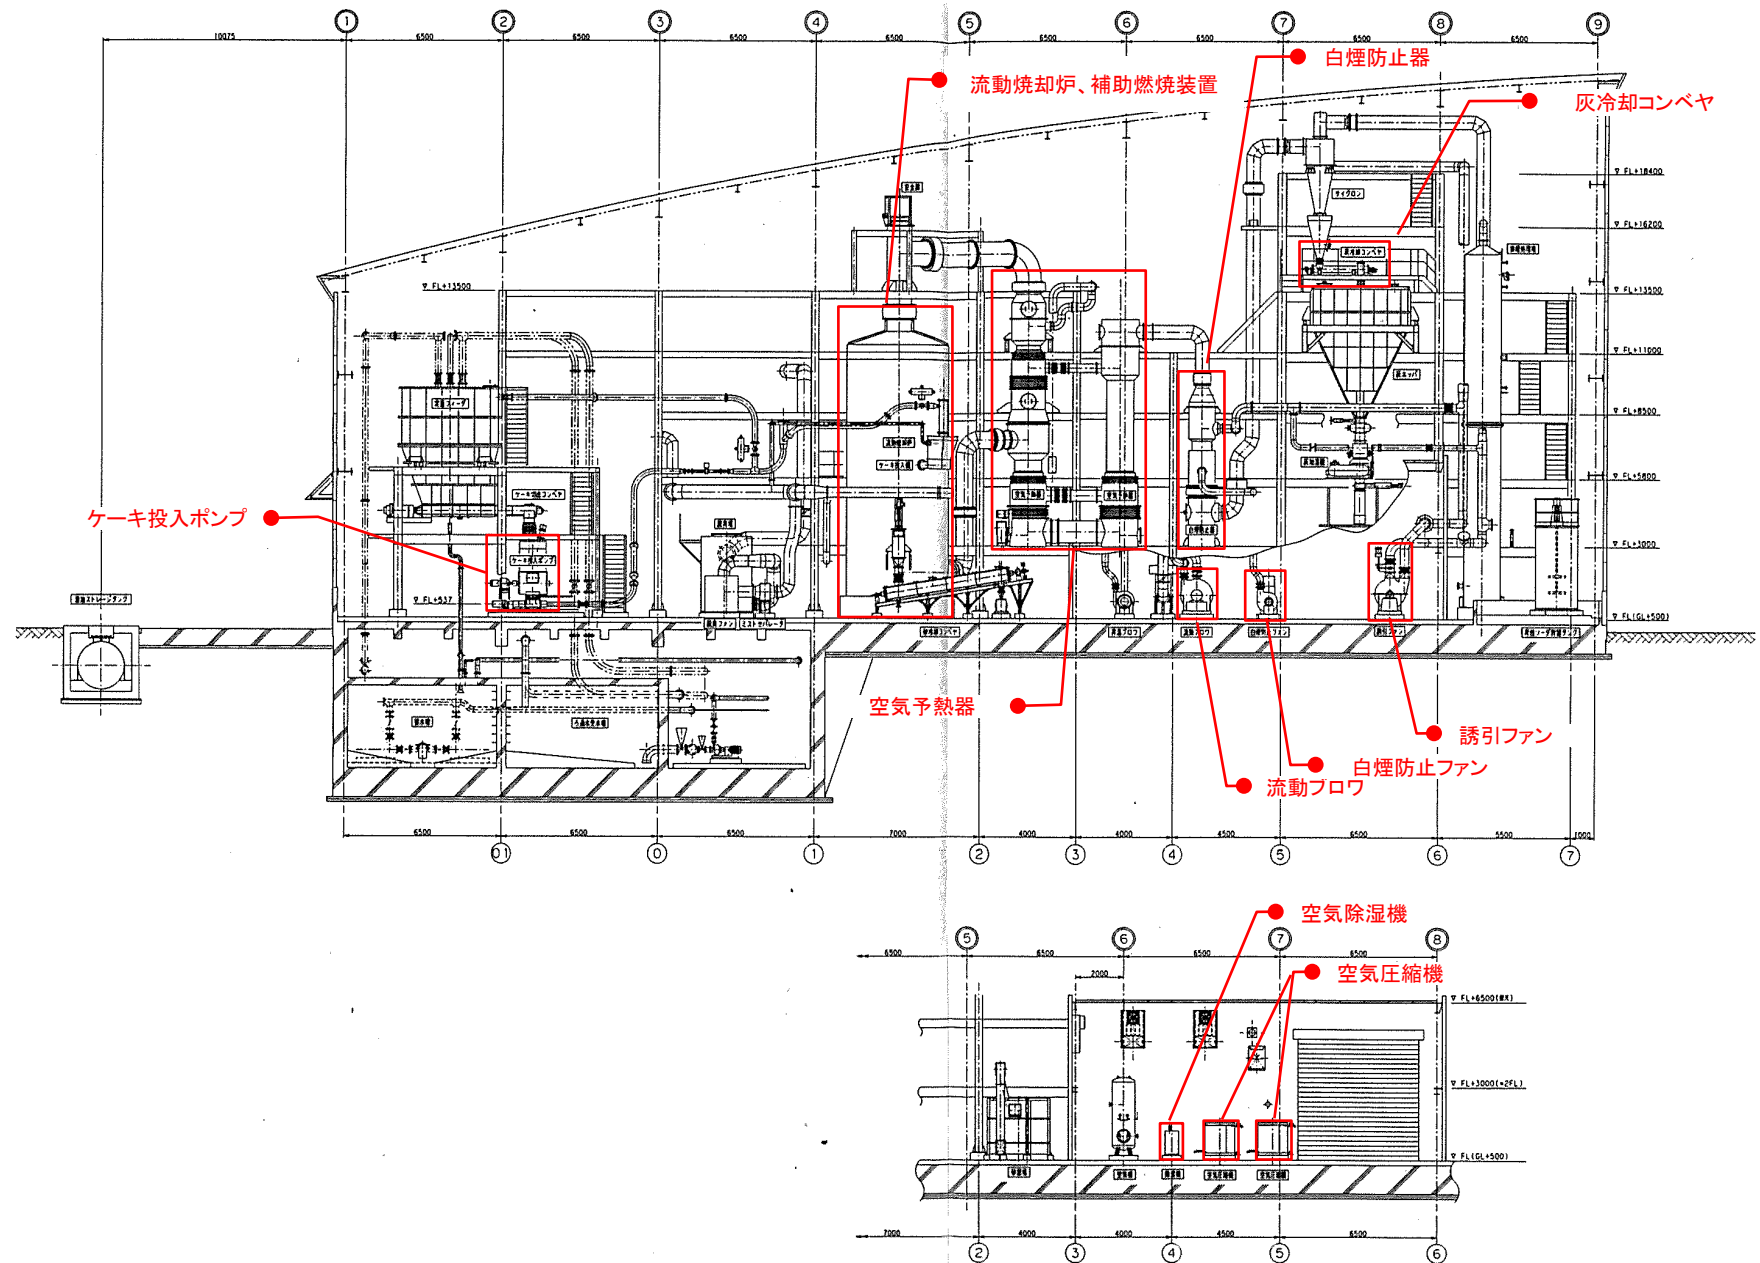

岩手県北上川上流流域下水道事務所	
北上浄化センター(焼却設備)汚泥焼却炉ほか点検整備業務委託	
全12枚中の10	焼却棟側面配置図(1)
令和8年度	縮尺: NONE

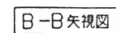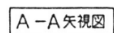

岩手県北上川上流流域下水道事務所	
北上浄化センター(焼却設備)汚泥焼却炉ほか点検整備業務委託	
全12枚中の11	焼却棟側面配置図(2)
令和8年度	縮尺: NONE

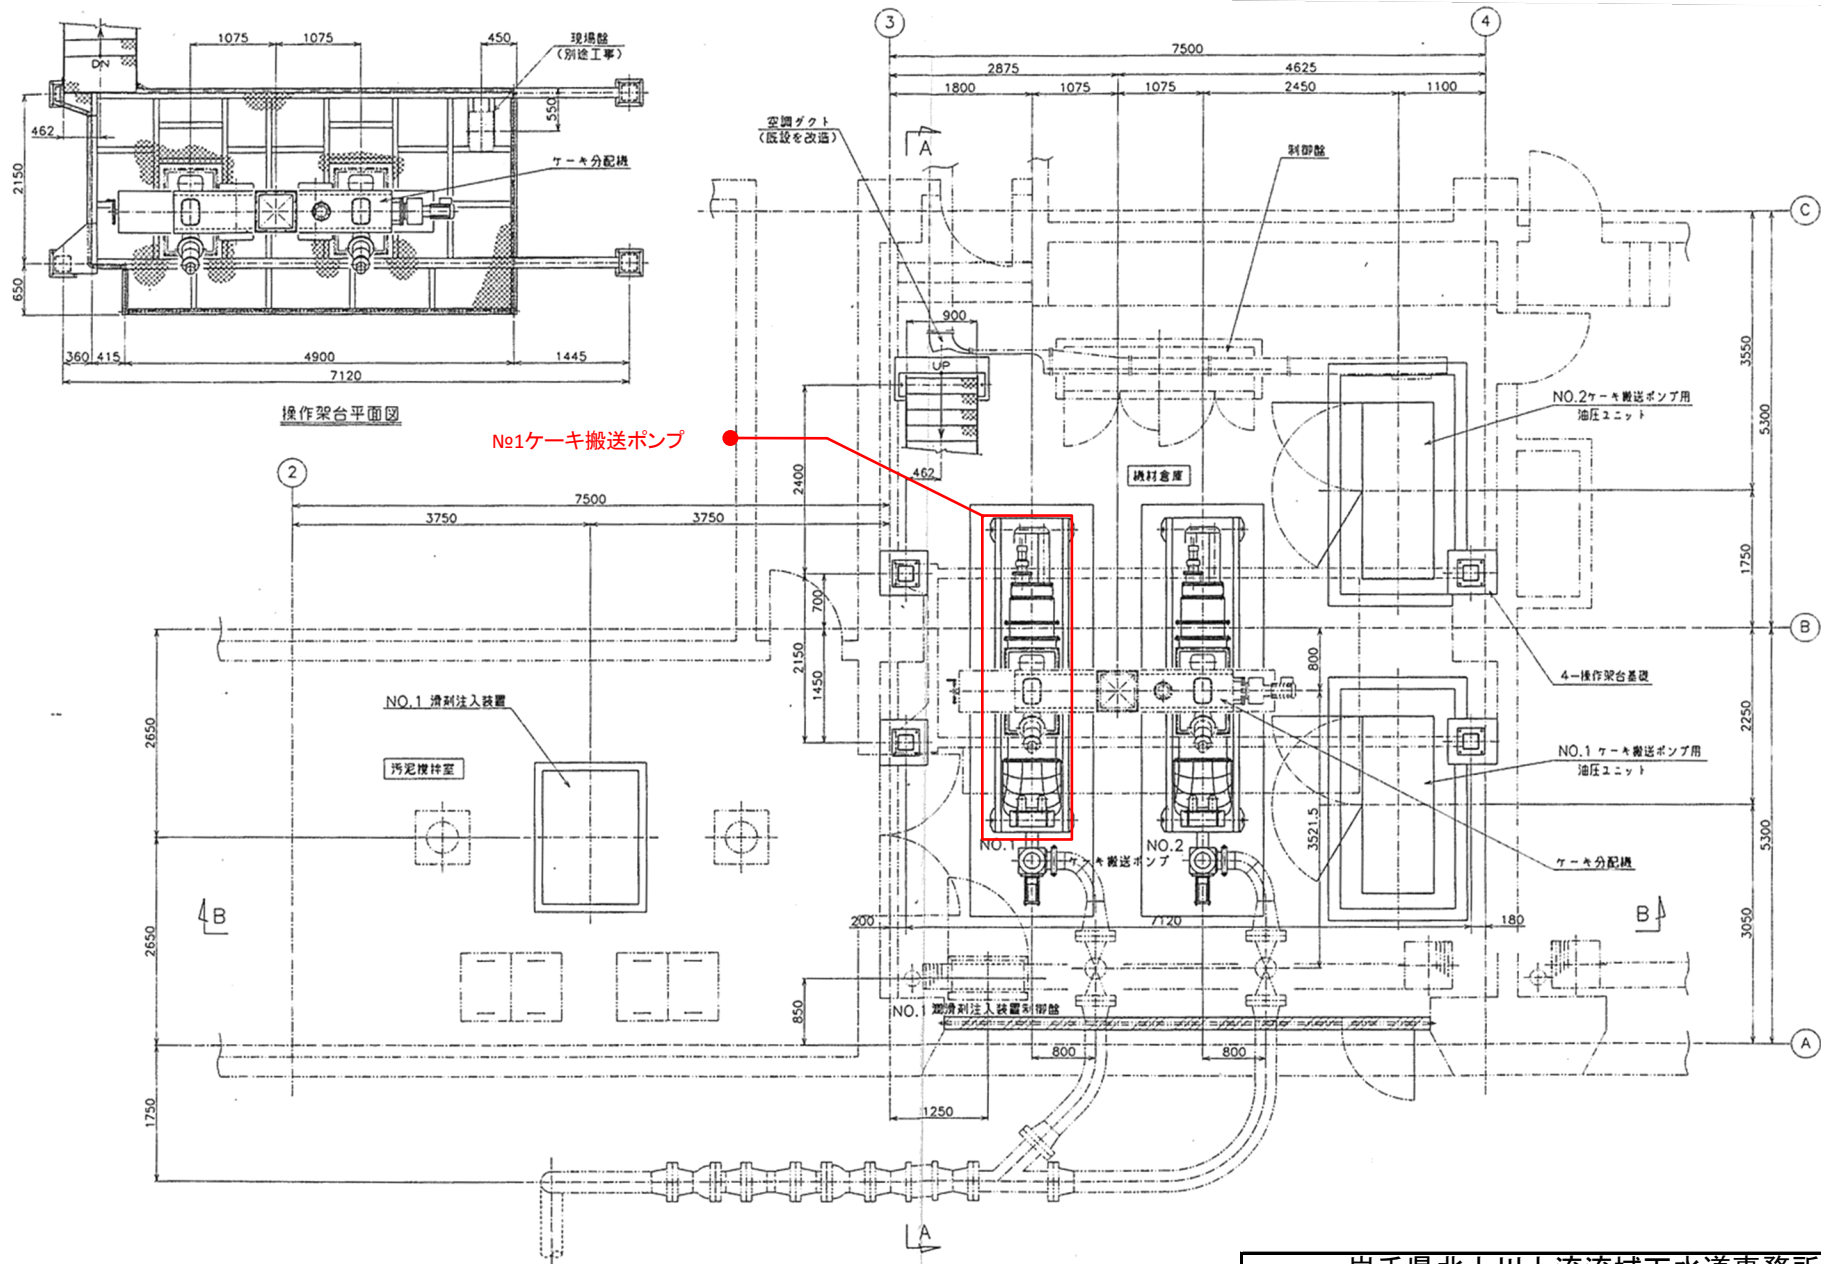

岩手県北上川上流流域下水道事務所 北上浄化センター(焼却設備)汚泥焼却炉ほか点検整備業務委託	
全12枚中の12	機械棟1F平面図
令和8年度	縮尺: NONE