



図 面 目 録

図 面 番 号	図 面 名 称	縮 尺
【 都南浄化センター建築設備定期点検業務委託 】		
1 / 6	管理本館平面図 (地下1階)	NONE
2 / 6	管理本館平面図 (1階)	NONE
3 / 6	管理本館平面図 (2階)	NONE
4 / 6	管理本館平面図 (3階)	NONE
5 / 6	管理本館平面図 (4階)	NONE
6 / 6	管理本館平面図 (屋階)	NONE

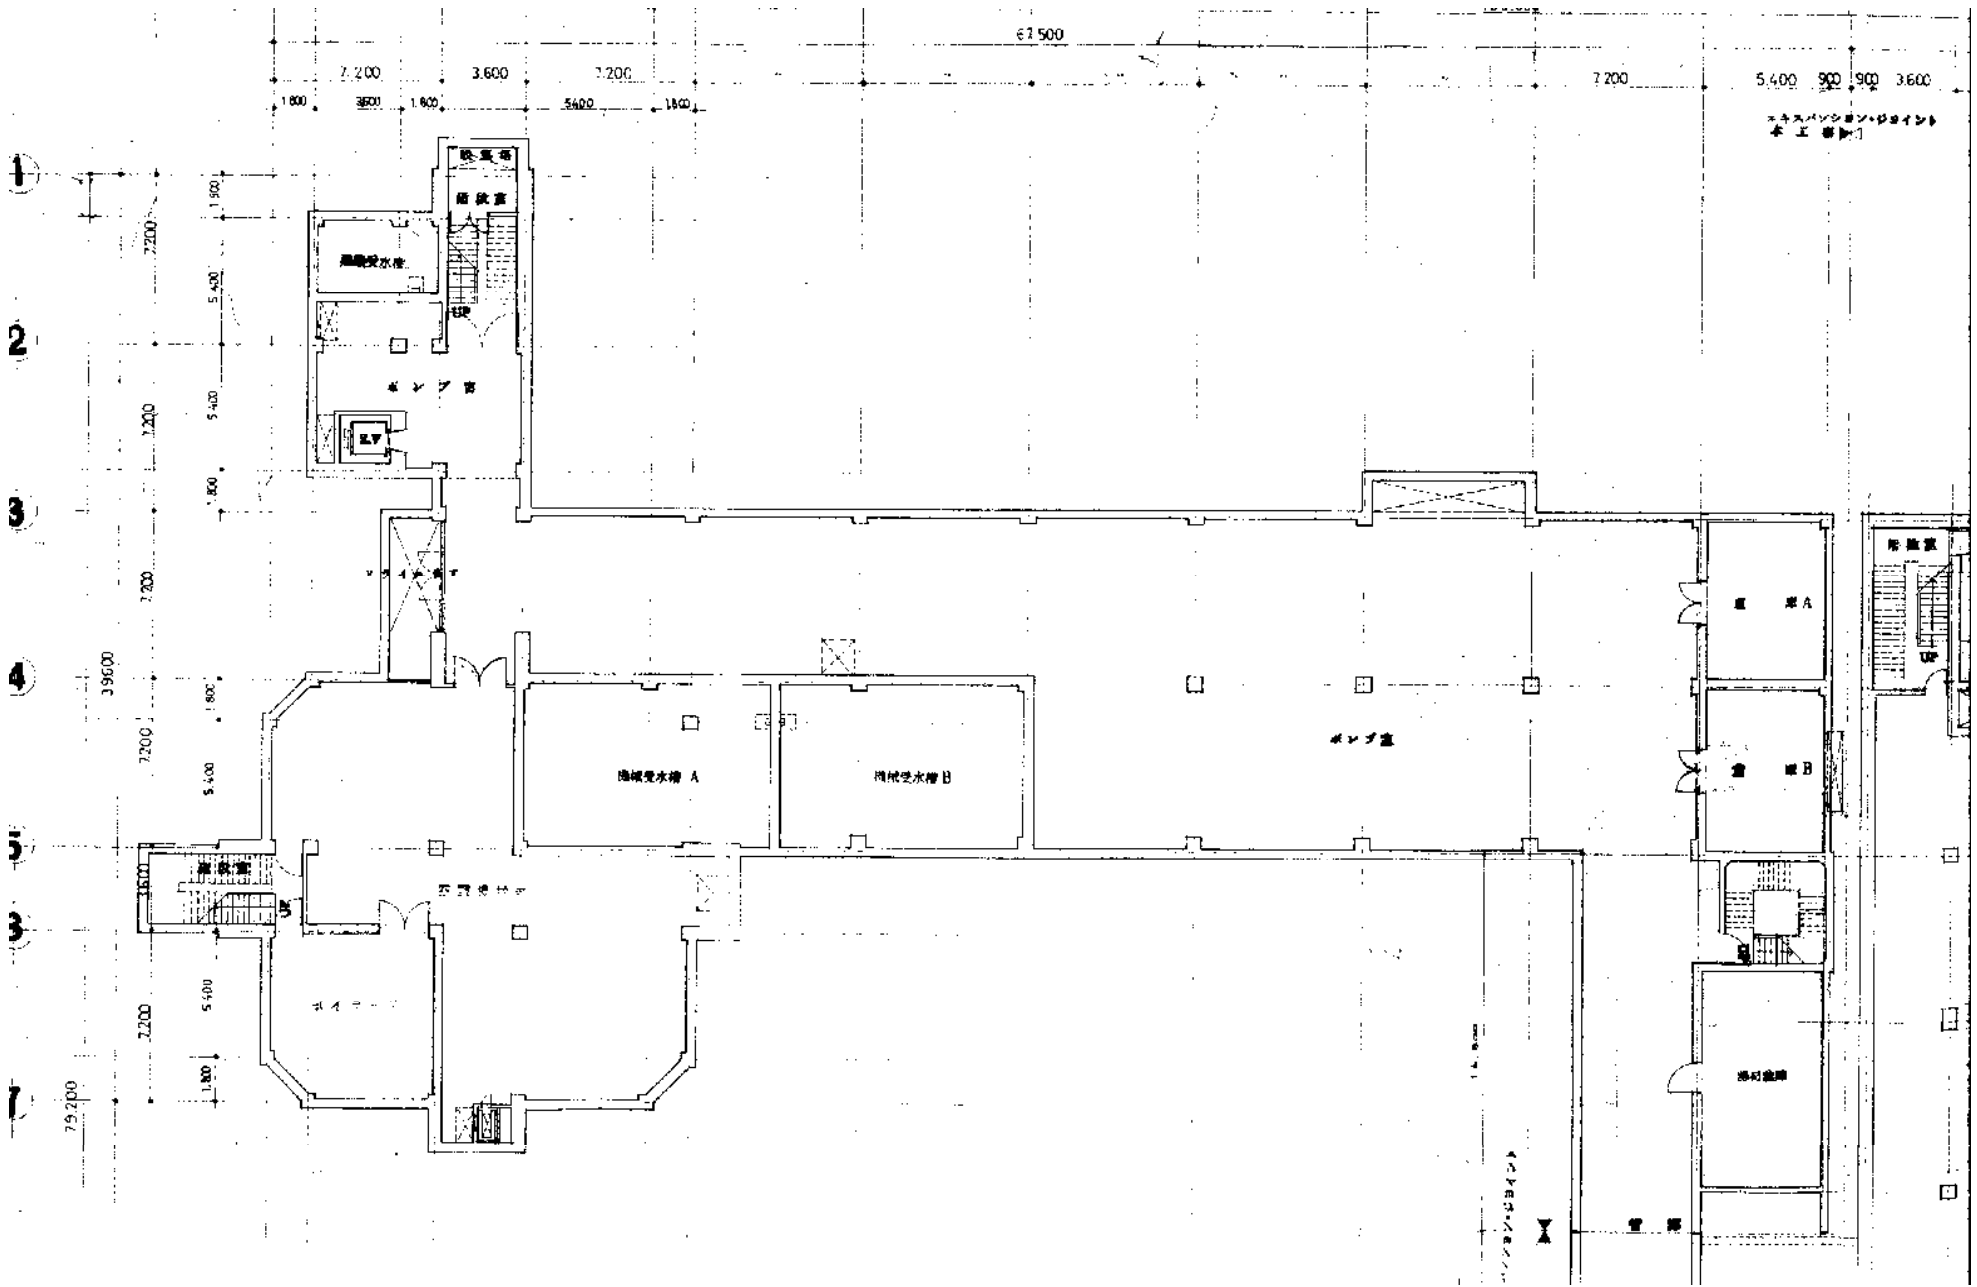


1/6

北上川上流流域下水道事務所	
図面種別	管理本館平面図(地下1階)
縮尺	NONE
業務名	都南浄化センター建築設備定期点検業務委託

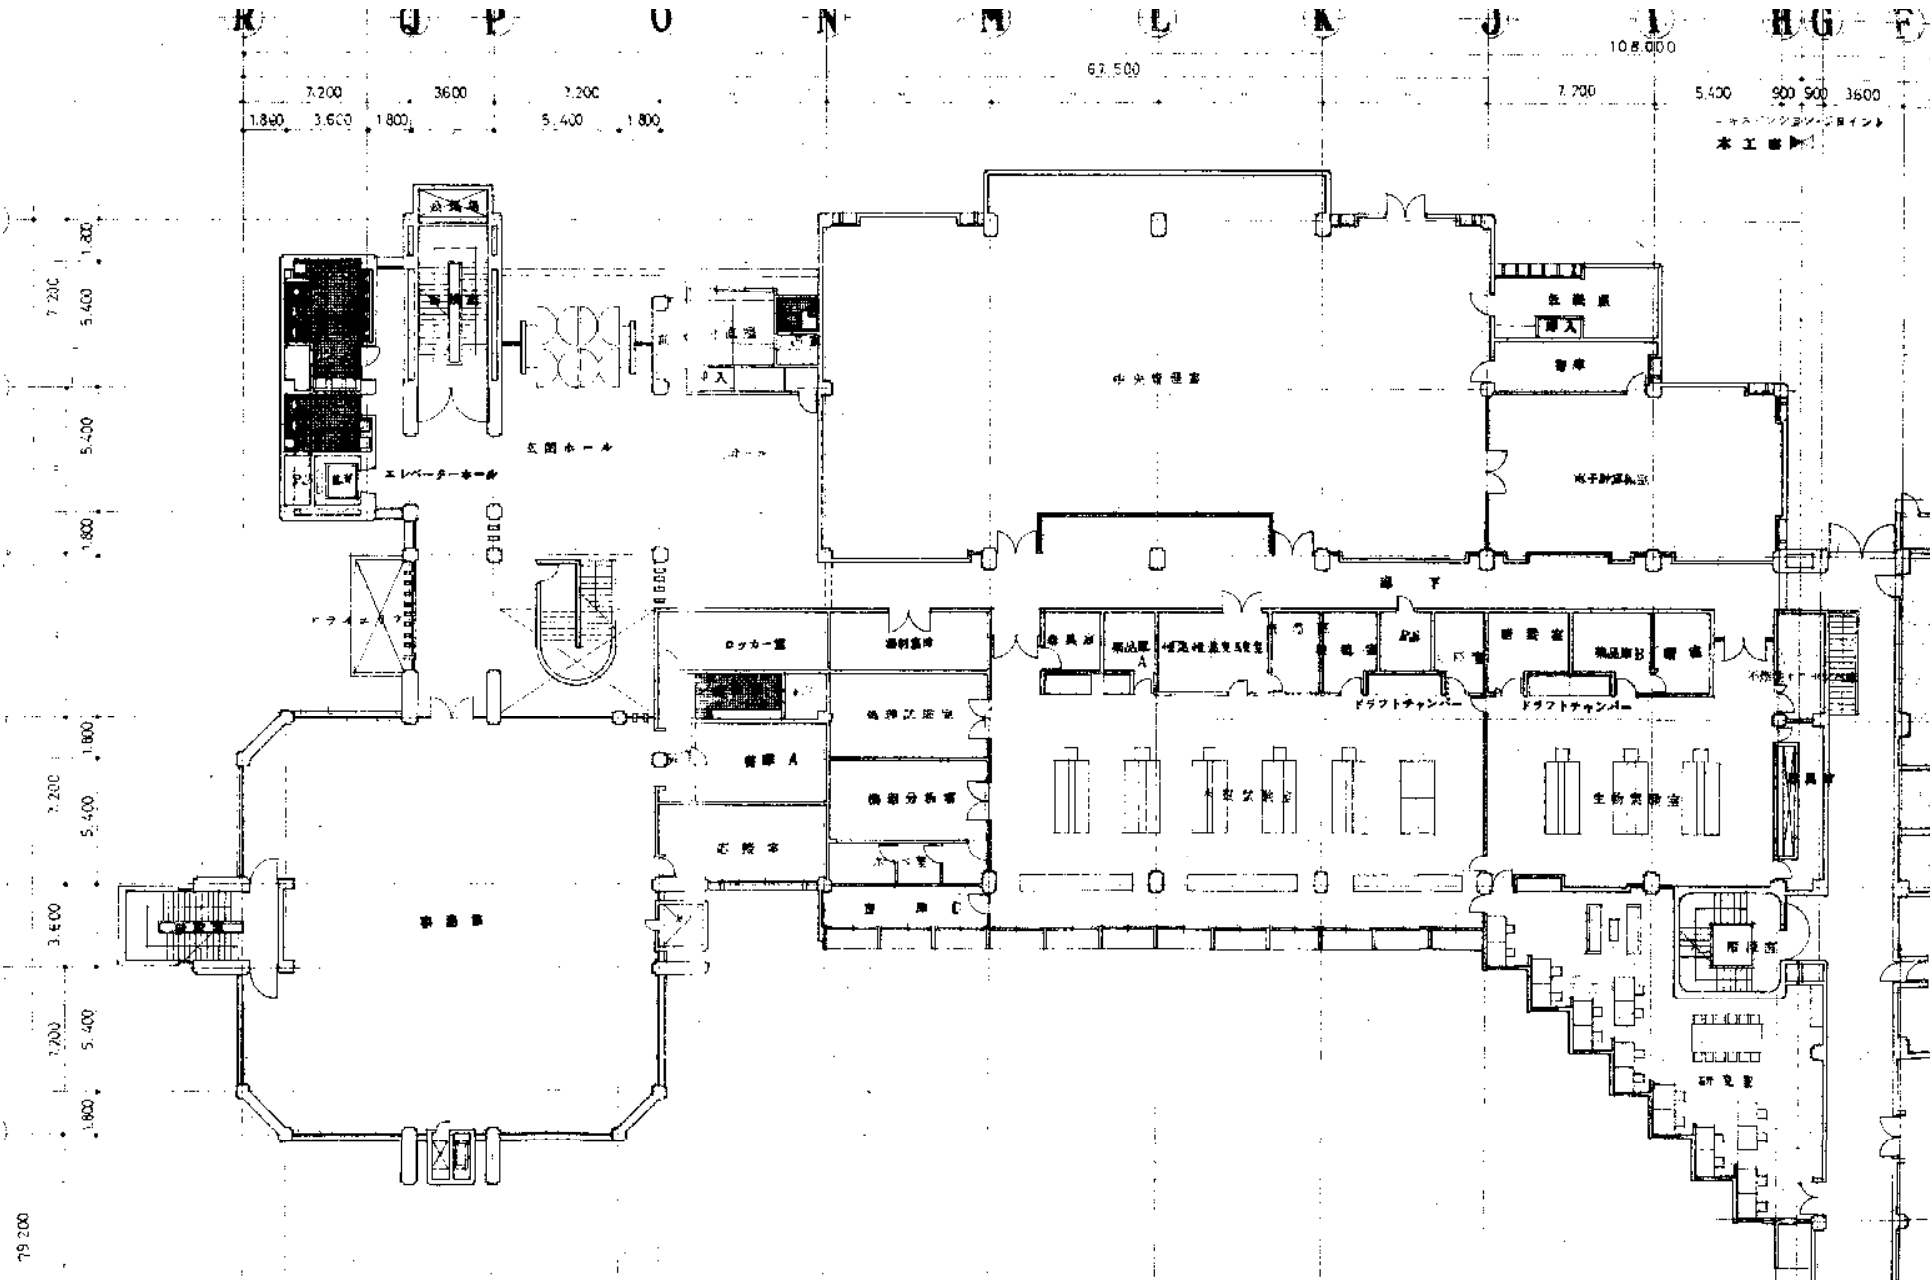

2/6

北上川上流流域下水道事務所	
図面種別	管理本館平面図(1階)
縮尺	NONE
業務名	都南浄化センター建築設備定期点検業務委託

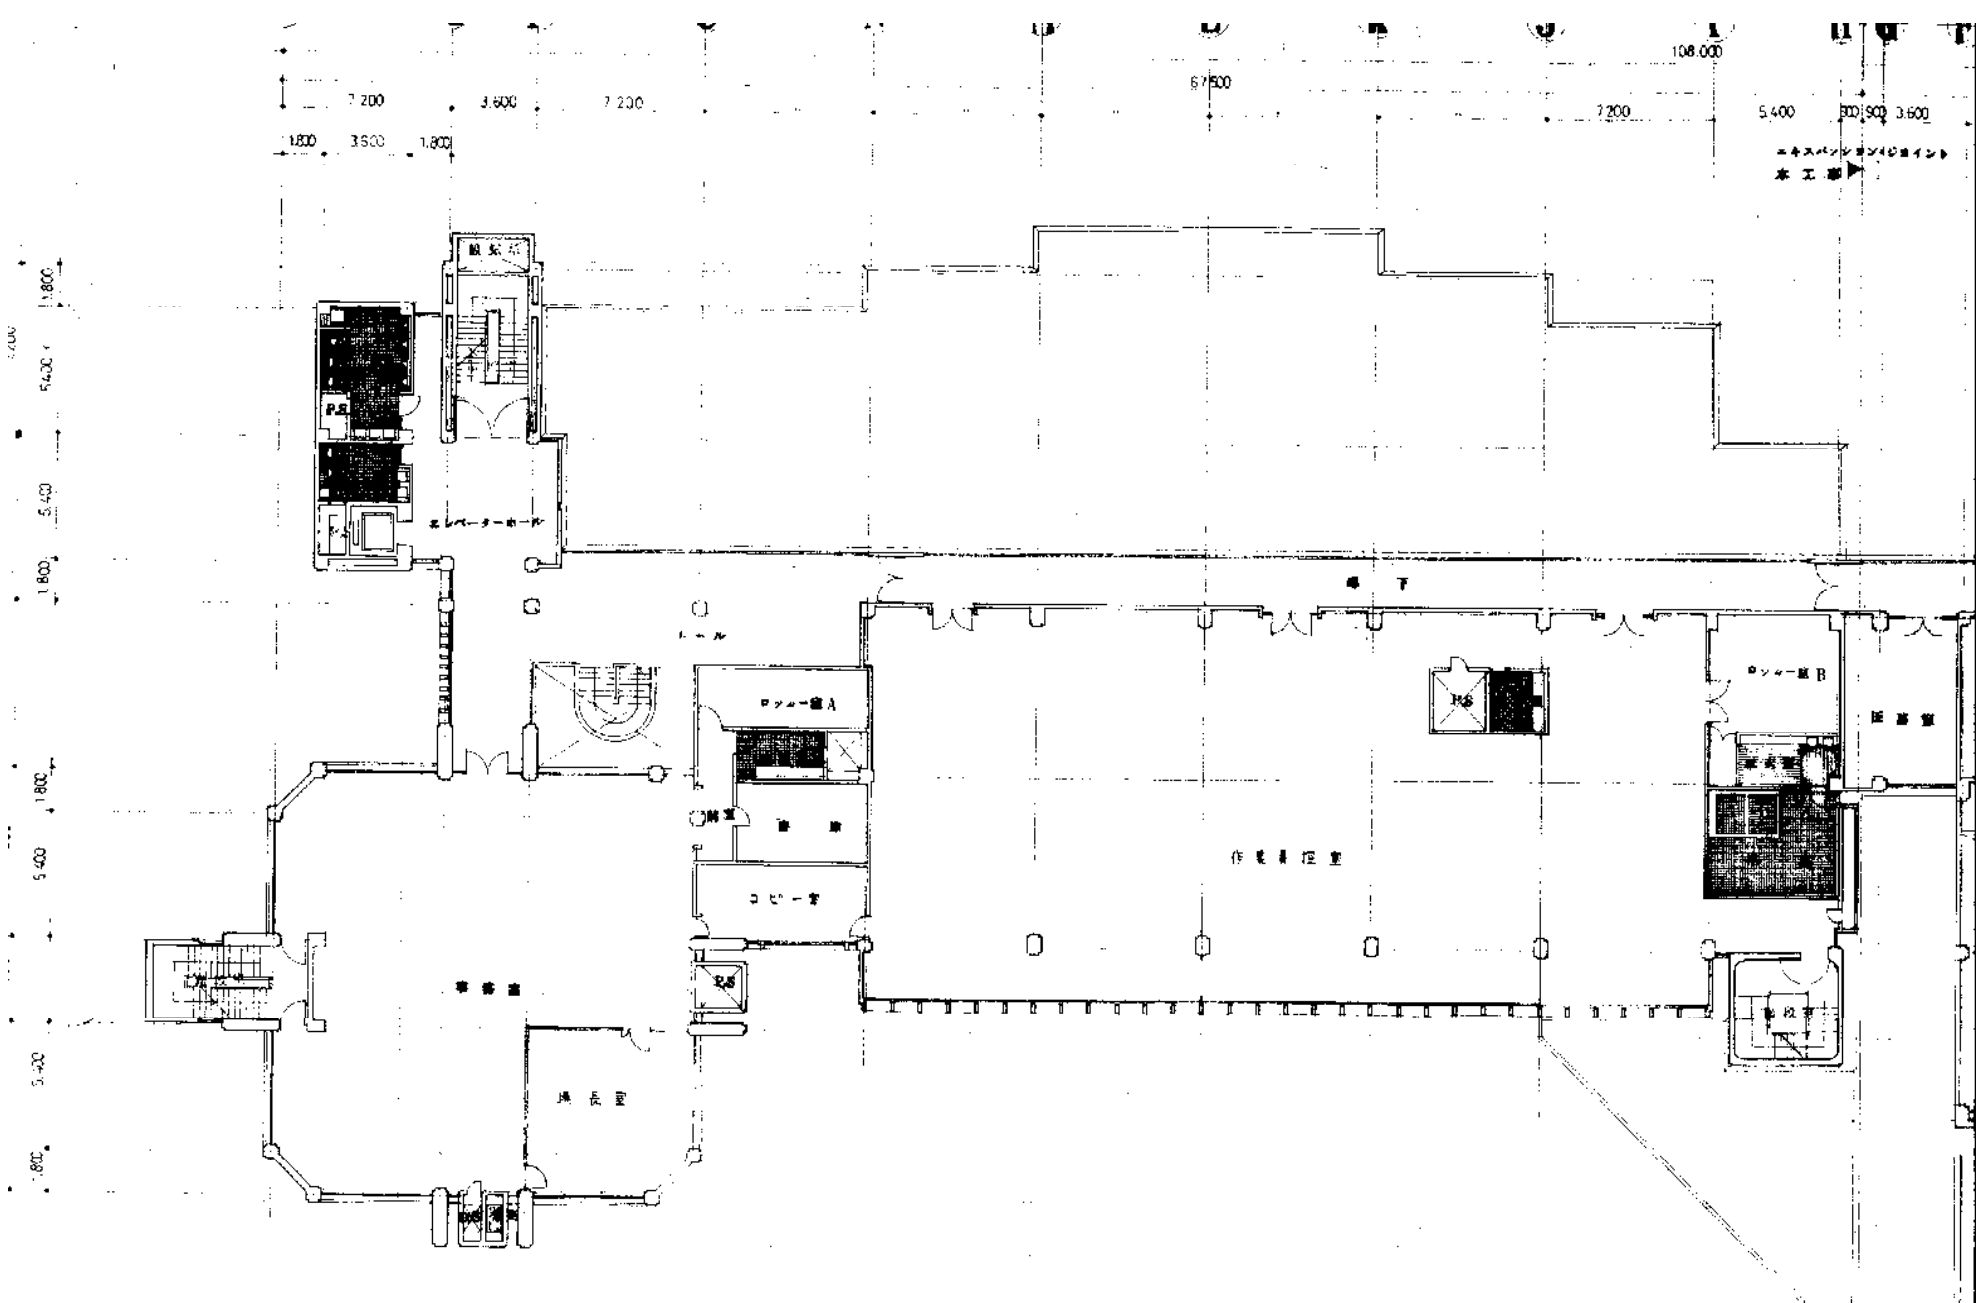


3/6

北上川上流流域下水道事務所	
図面種別	管理本館平面図(2階)
縮尺	NONE
業務名	都南浄化センター建築設備定期点検業務委託

K U P O N M L K J I H G F
 7200 3600 7200 7200 67.500 108.000 7200 5400 900 900 3600


●●●スパンツォンポイント
 工事

5400 1800 5400 1800 5400 3600 5400 1800

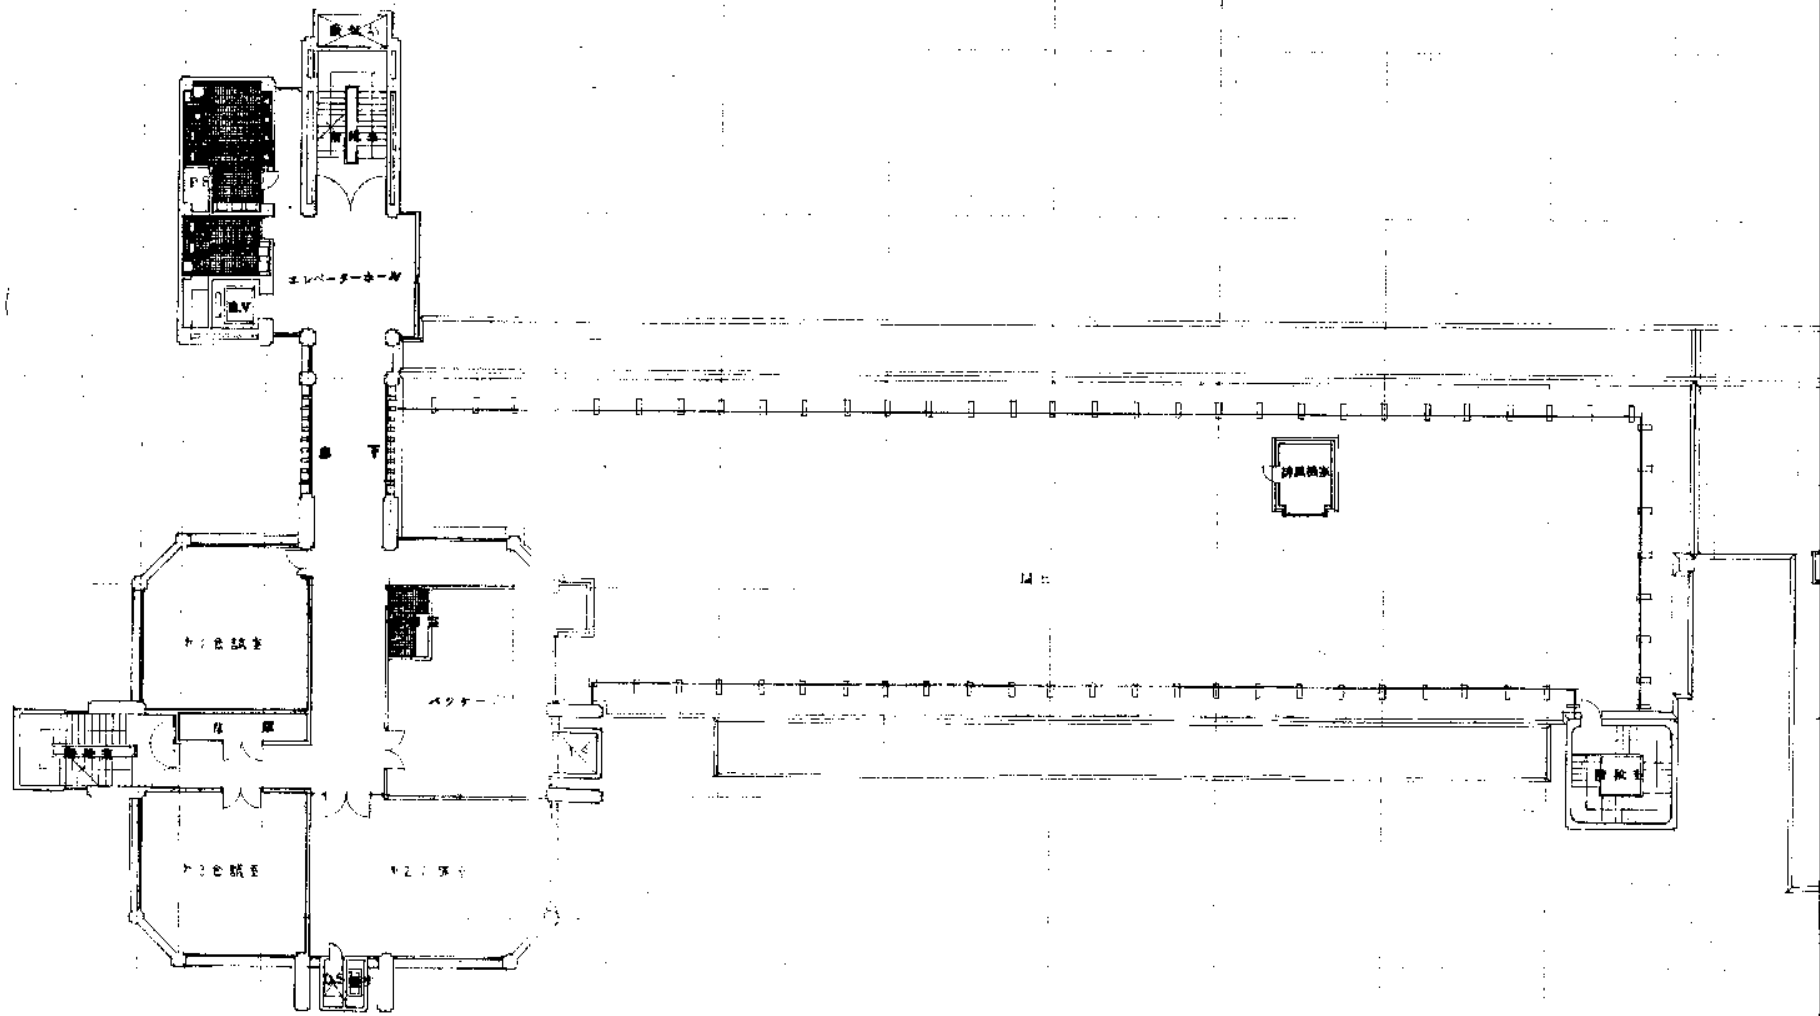



4/6

北上川上流流域下水道事務所	
図面種別	管理本館平面図(3階)
縮尺	NONE
業務名	都南浄化センター建築設備定期点検業務委託

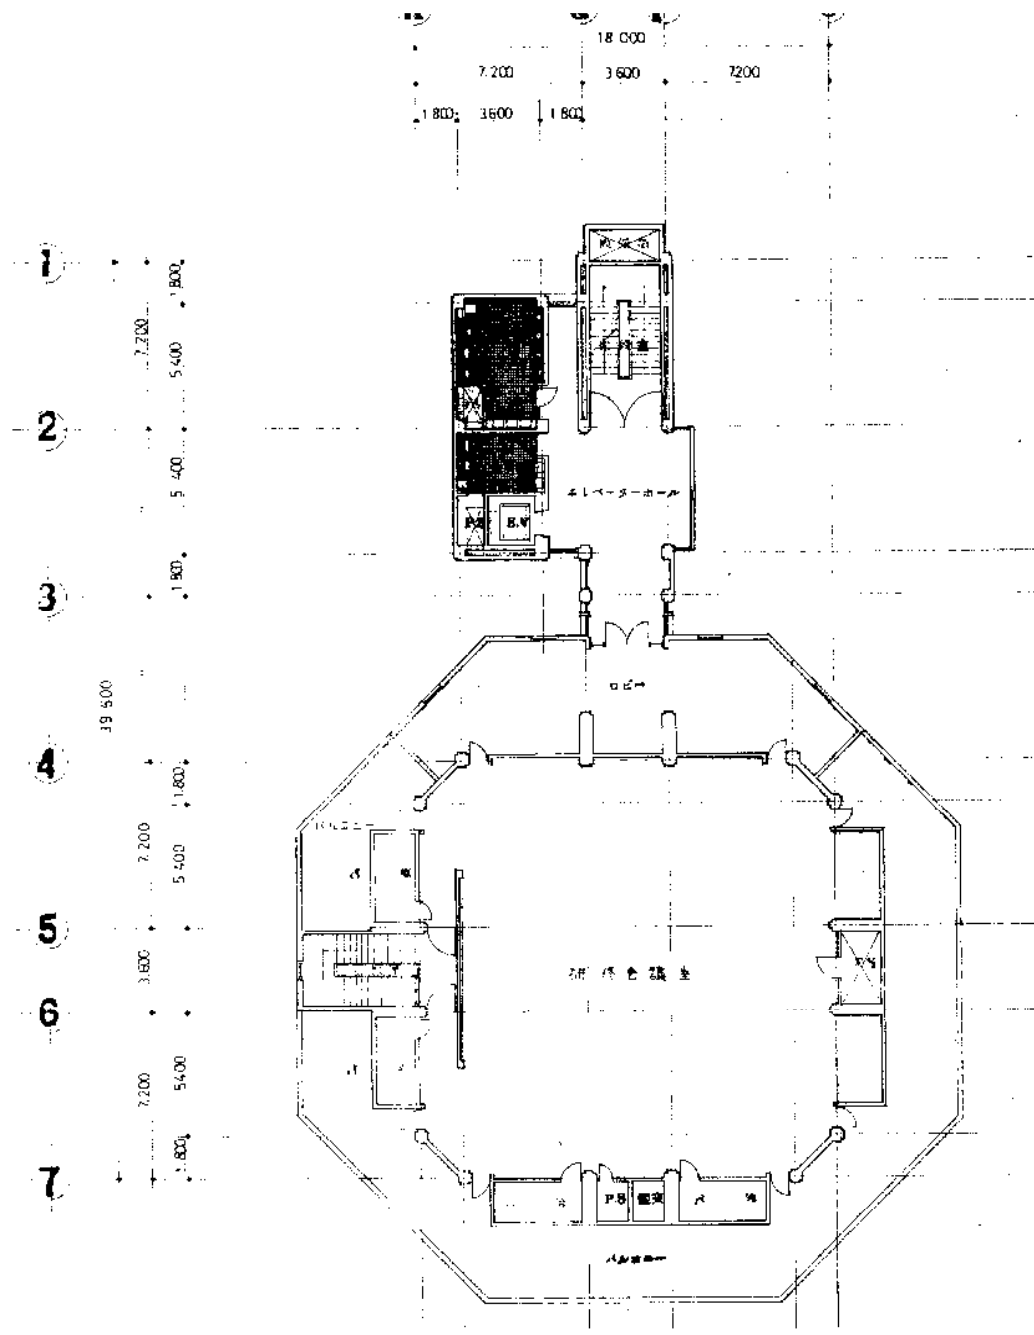


四 階

北上川上流流域下水道事務所	
図面種別	管理本館平面図(4階)
縮尺	NONE
業務名	都南浄化センター建築設備定期点検業務委託

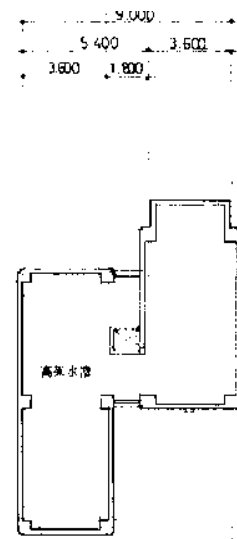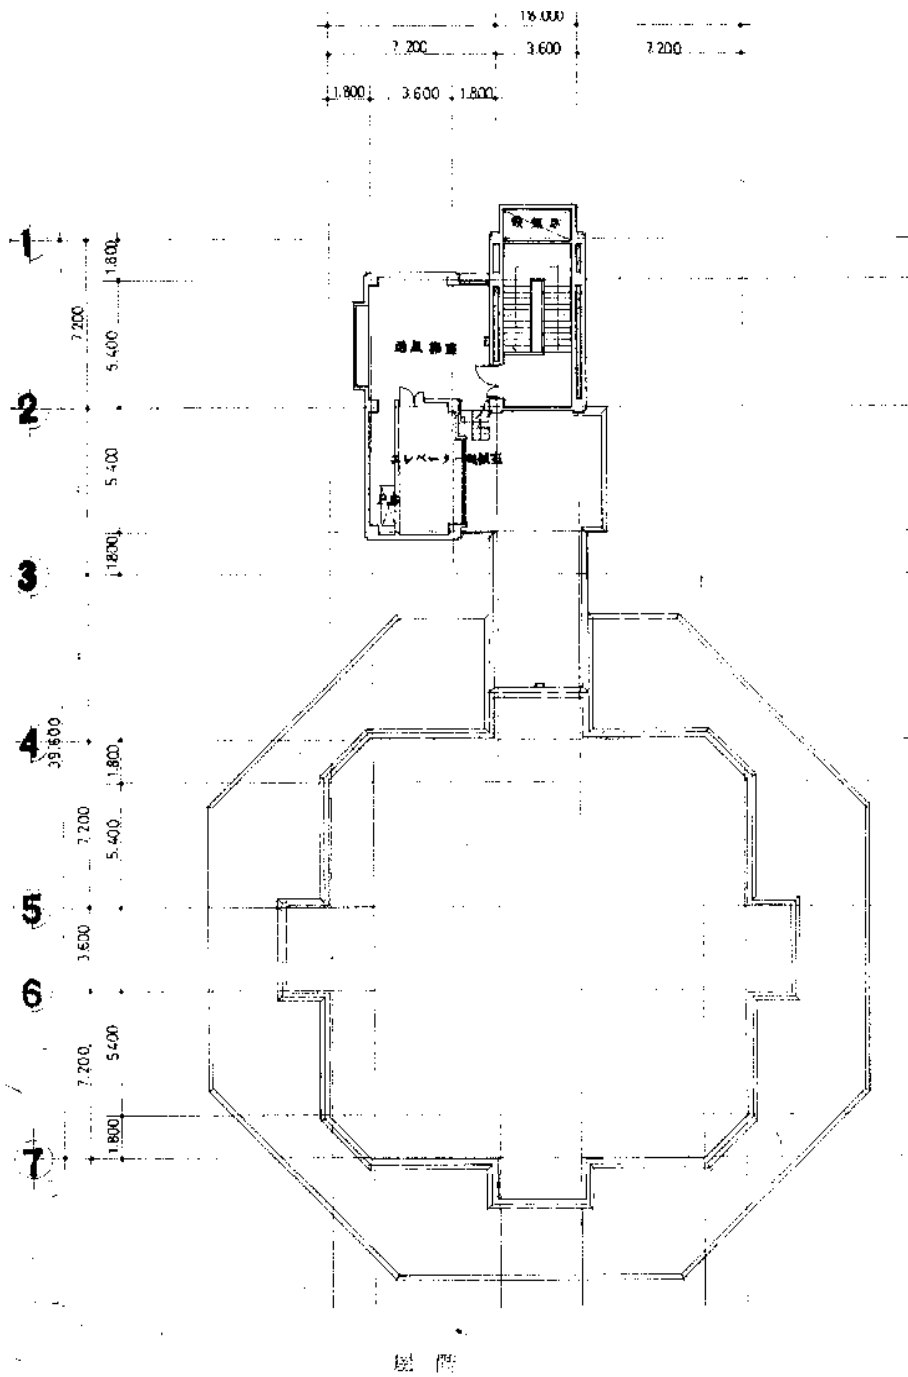

塔屋二階

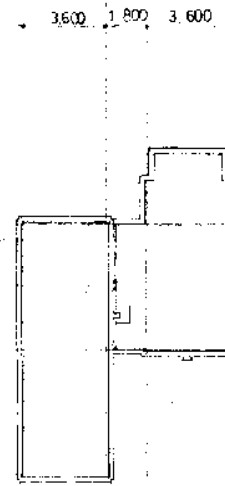

塔屋三階

北上川上流流域下水道事務所	
図面種別	管理本館平面図(屋階)
縮尺	NONE
業務名	都南浄化センター建築設備定期点検業務委託