


江刺猿ヶ石土地改良区管内図



縮尺 1 : 50,000

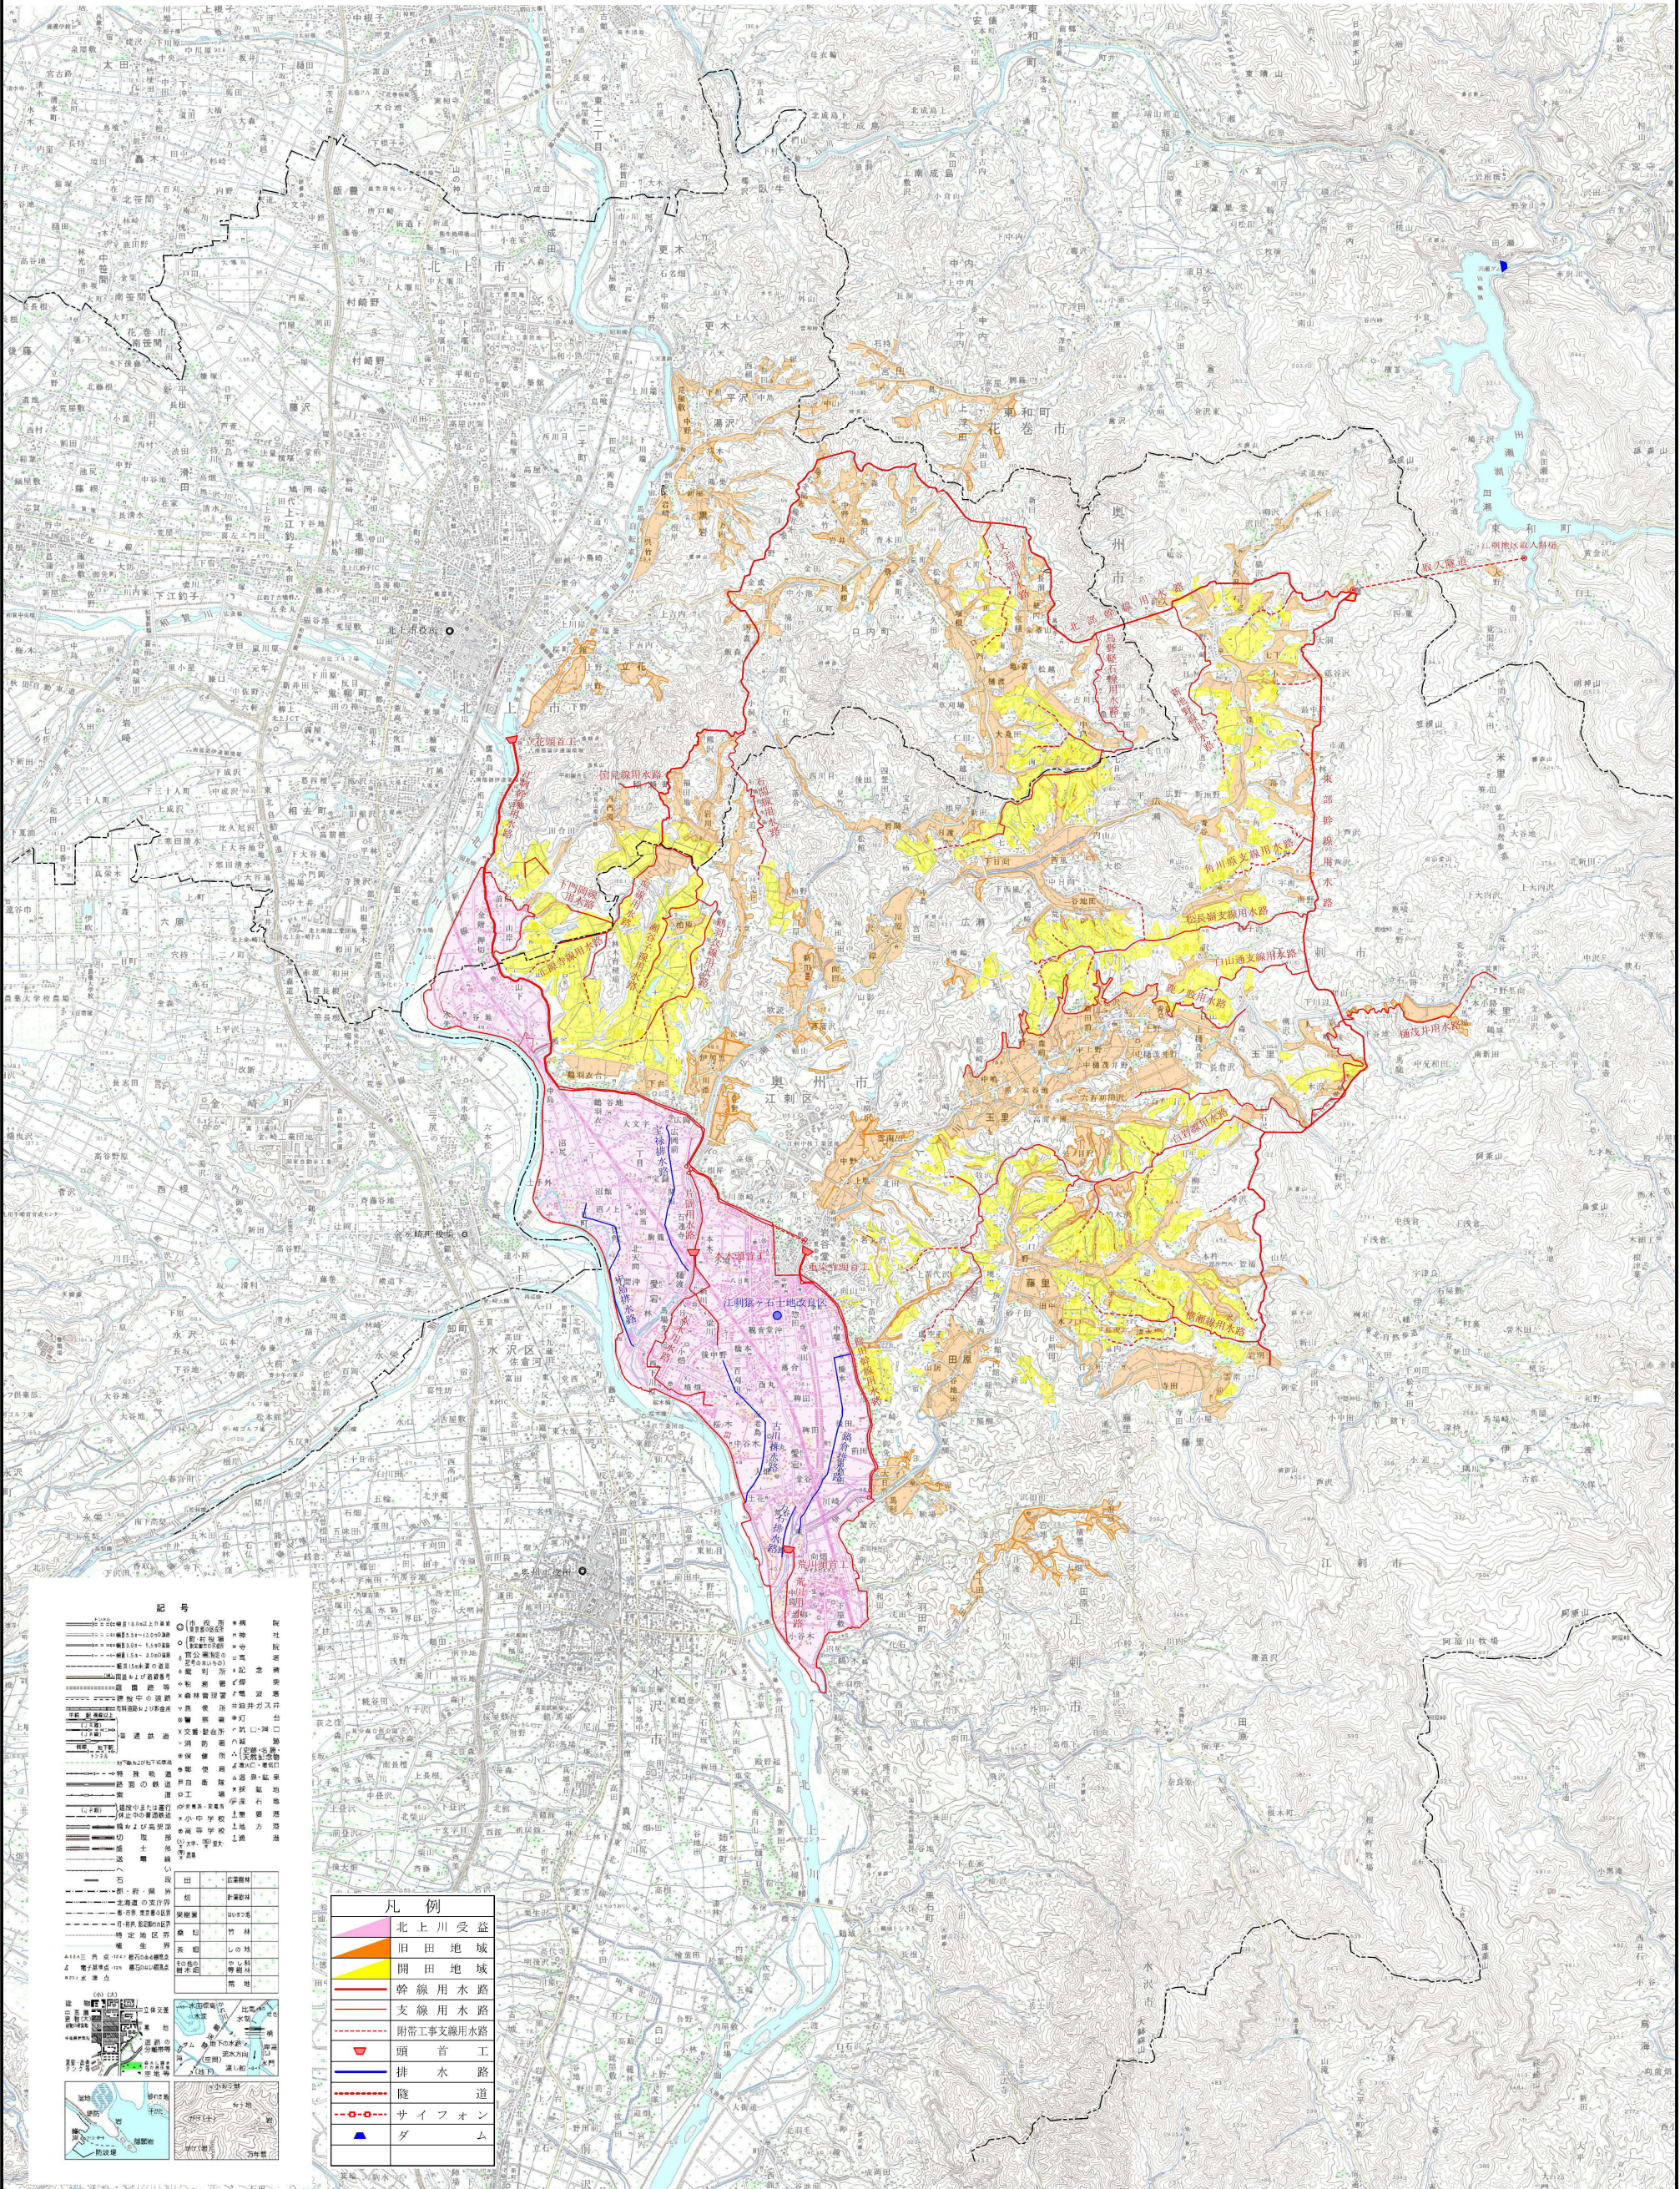

1:50,000


1000 0 1000 2000 3000 4000m

[illegible]

江刺猿ヶ石土地改良区排水系統図



縮尺 1:50,000

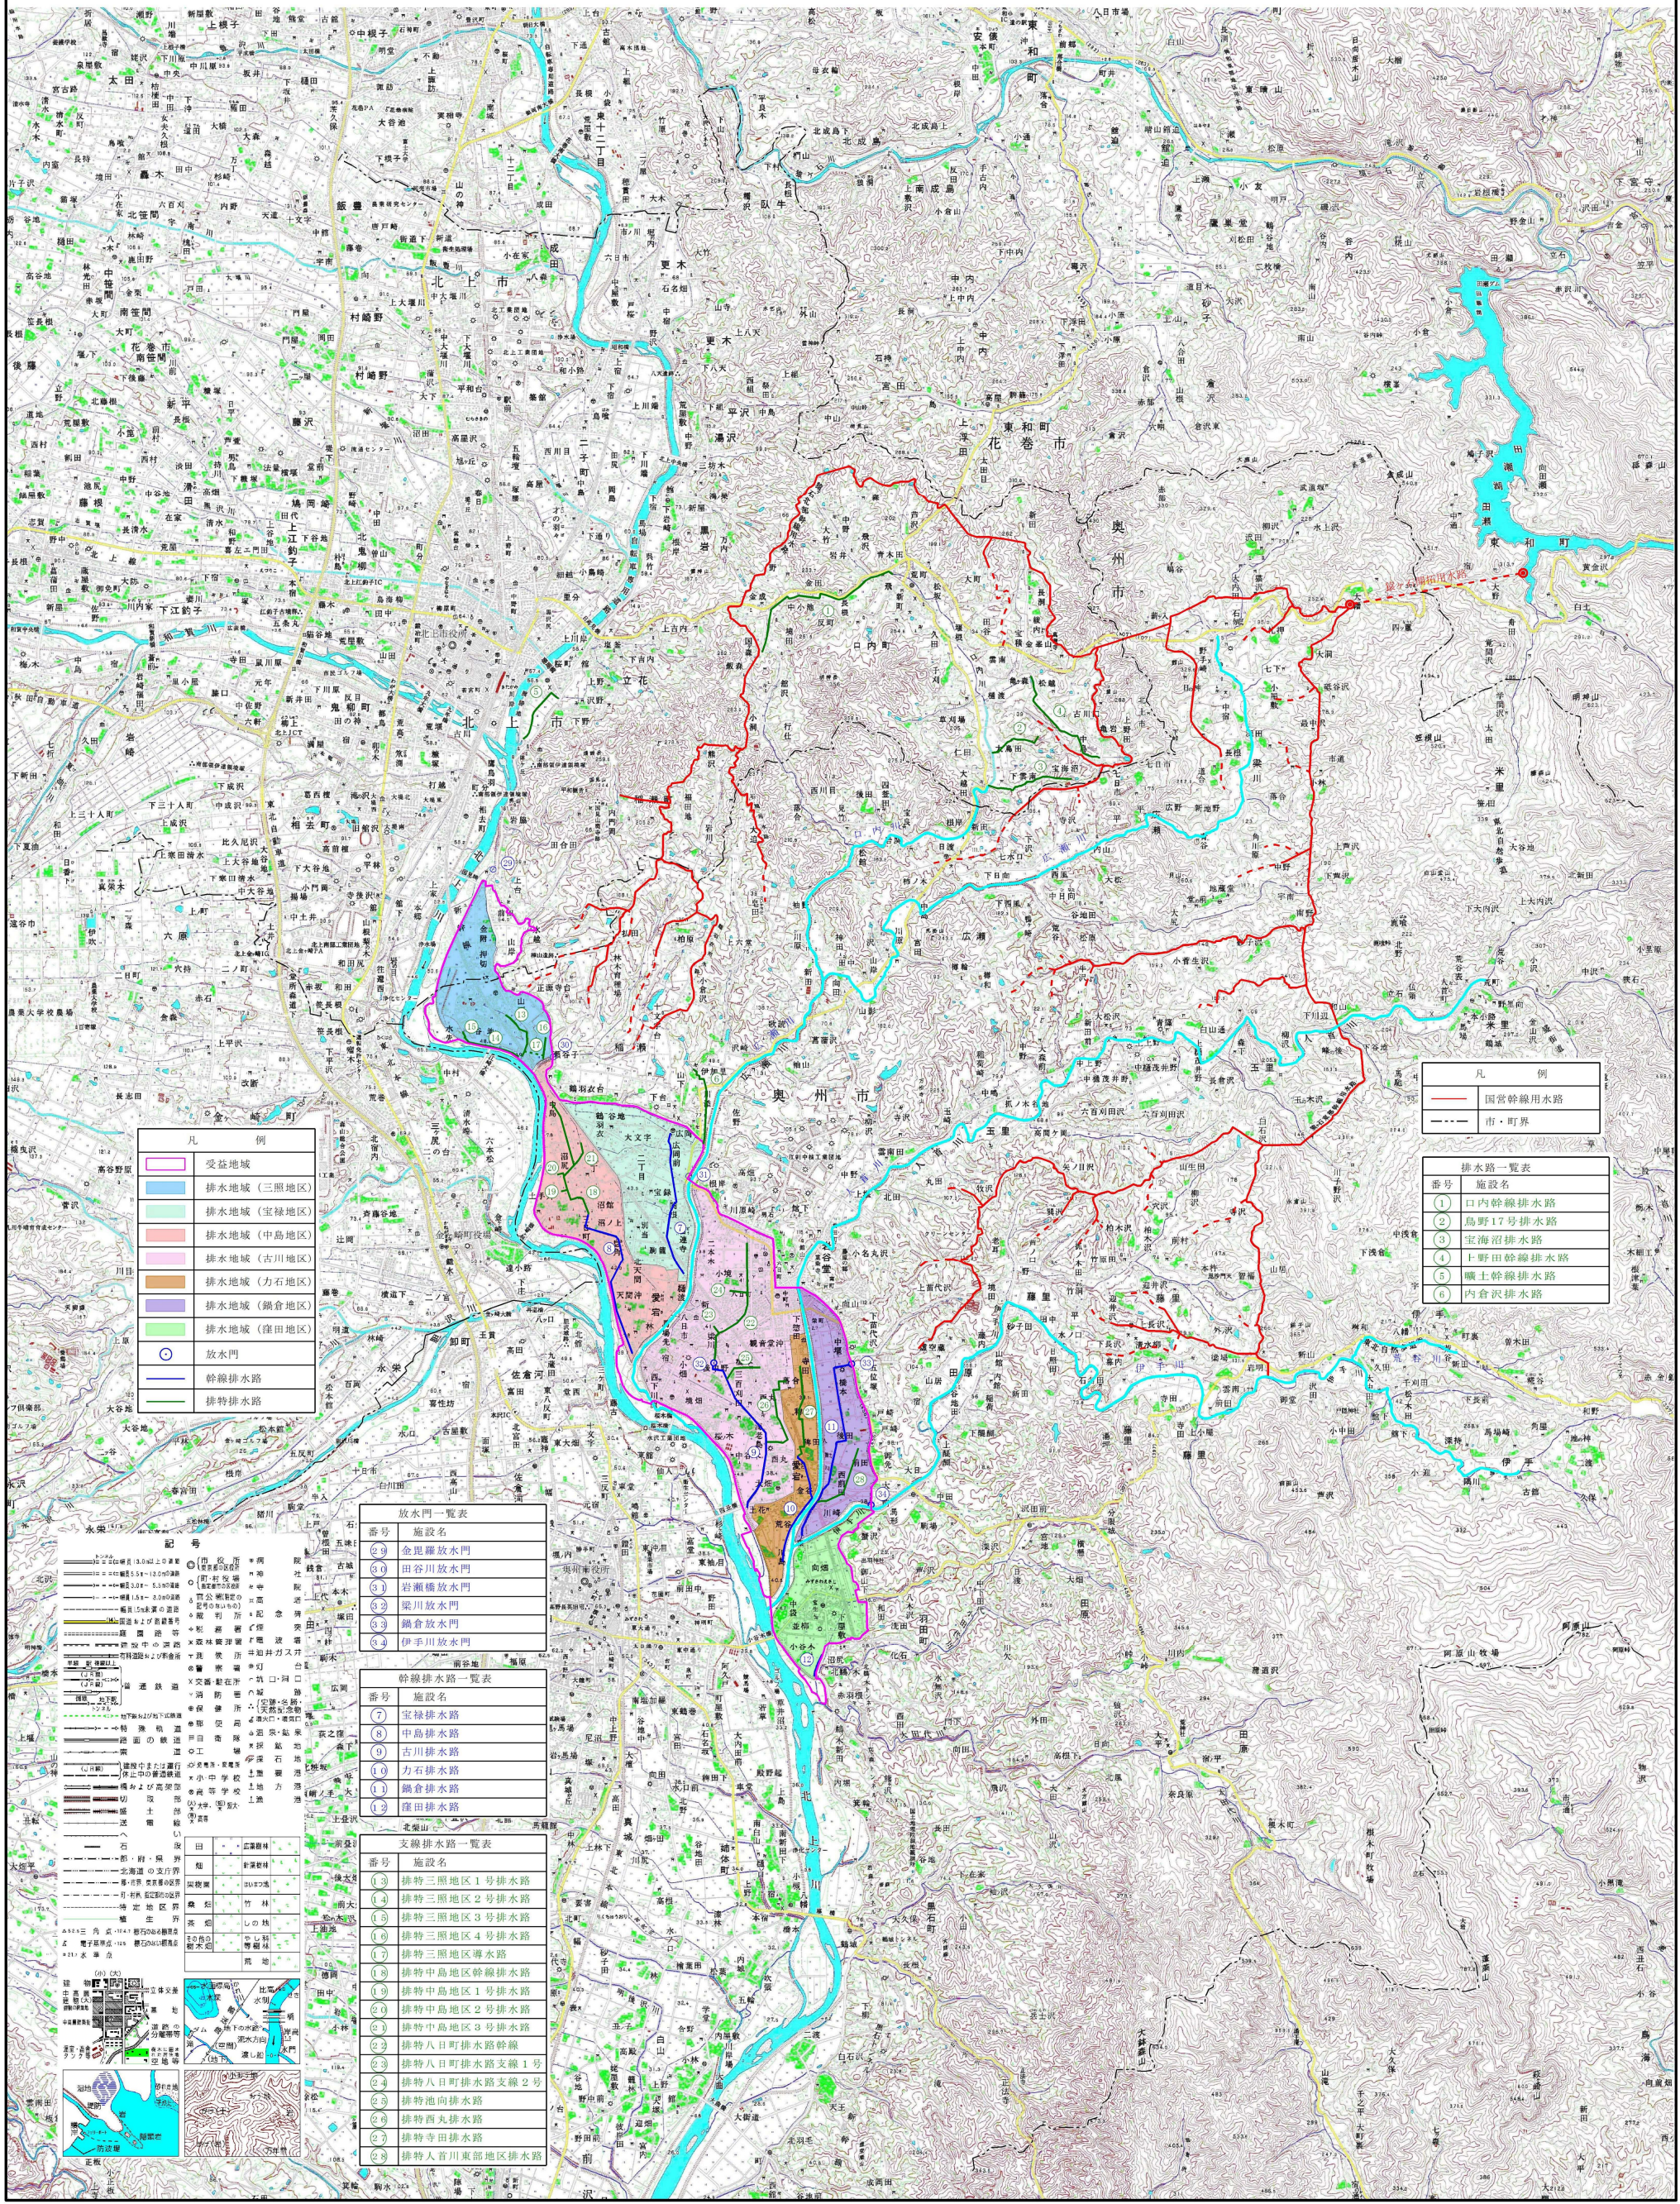

凡 例	
	受益地域
	排水地域（三照地区）
	排水地域（宝緑地区）
	排水地域（中島地区）
	排水地域（古川地区）
	排水地域（力石地区）
	排水地域（踏合地区）
	排水地域（窪田地区）
	放水門
	幹線排水路
	排特排水路

凡 例	
	国営幹線用水路
	市・町界

排水路一覧表	
番号	施設名
①	口内幹線排水路
②	島野17号排水路
③	宝海沼排水路
④	上野田幹線排水路
⑤	曠土幹線排水路
⑥	内倉沢排水路

放水門一覧表	
番号	施設名
①	金堀放水門
②	田谷川放水門
③	岩瀬橋放水門
④	梁川放水門
⑤	踏合放水門
⑥	伊手川放水門

幹線排水路一覧表	
番号	施設名
⑦	宝緑排水路
⑧	中島排水路
⑨	古川排水路
⑩	力石排水路
⑪	踏合排水路
⑫	窪田排水路

支線排水路一覧表	
番号	施設名
⑬	排特三照地区1号排水路
⑭	排特三照地区2号排水路
⑮	排特三照地区3号排水路
⑯	排特三照地区4号排水路
⑰	排特三照地区導水路
⑱	排特中島地区幹線排水路
⑲	排特中島地区1号排水路
⑳	排特中島地区2号排水路
㉑	排特中島地区3号排水路
㉒	排特八日町排水路幹線
㉓	排特八日町排水路支線1号
㉔	排特八日町排水路支線2号
㉕	排特池向排水路
㉖	排特西丸排水路
㉗	排特寺田排水路
㉘	排特人首川東部地区排水路

