


# 経営体育成基盤整備事業東田西部地区第3号工事 位置図

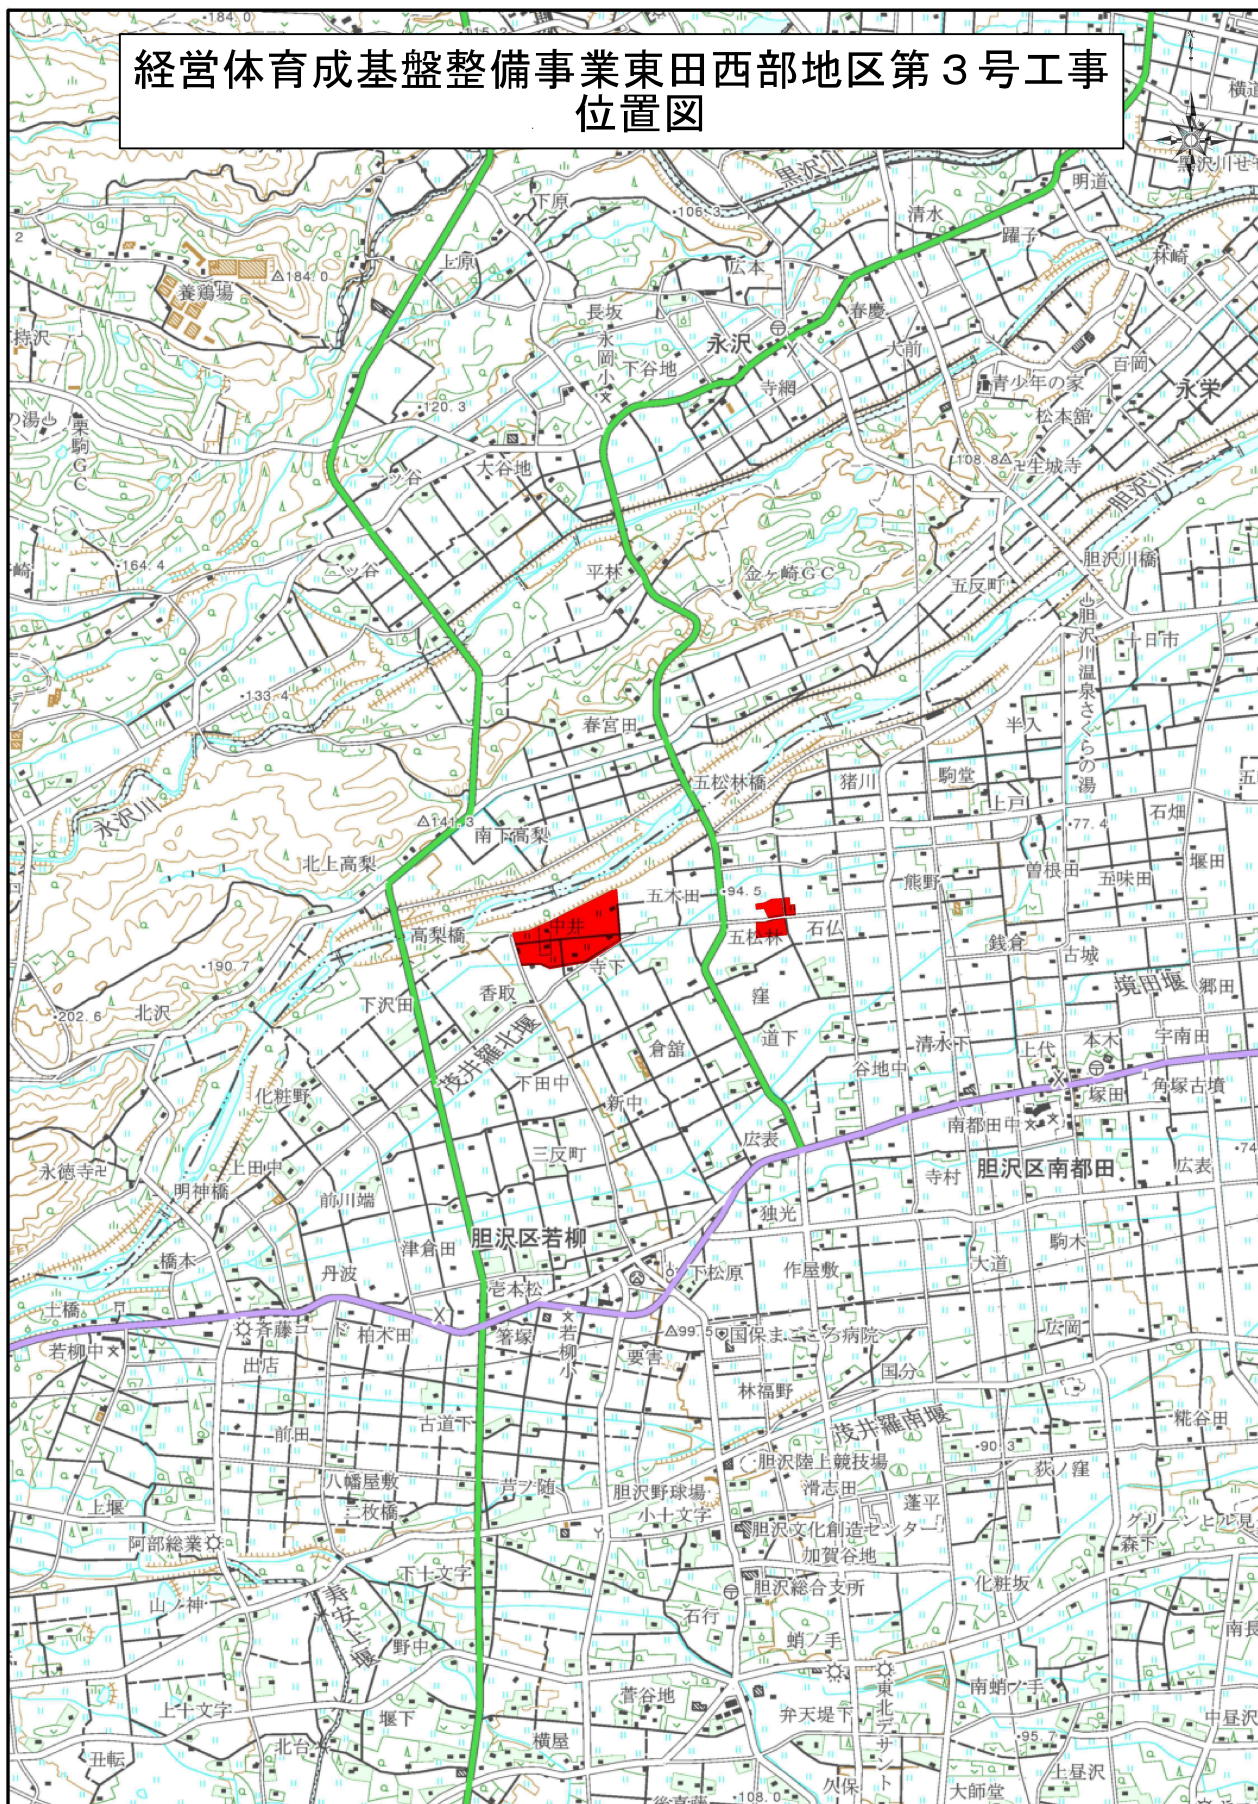


0.0 0.5 1.0 1.5 2.0 km


1:35345

「この地図の作成に当たっては、国土地理院長の承認を得て、同院発行の2万5千分の1地形図を使用した。(承認番号 平28 情使、第307-61MAP37535号)」

| 凡 例 |                                      |
|-----|--------------------------------------|
| ==  | 地区界                                  |
|     | 水田 (田区番号 10-09) 暗渠排水工事箇所 (二次排水計画図参照) |
|     | 畑 (田区番号 10-09)                       |
|     | 市道 (地区外)                             |
|     | 県道 (地区外)                             |
|     | 用水路敷                                 |
|     | 計画排水路                                |
|     | 田区排水 (新設)                            |
|     | 田区排水 (既設利用)                          |
|     | 既設利用道路                               |
|     | 既設排水路                                |
|     | 既設用水路                                |
|     | 排水流下方向                               |

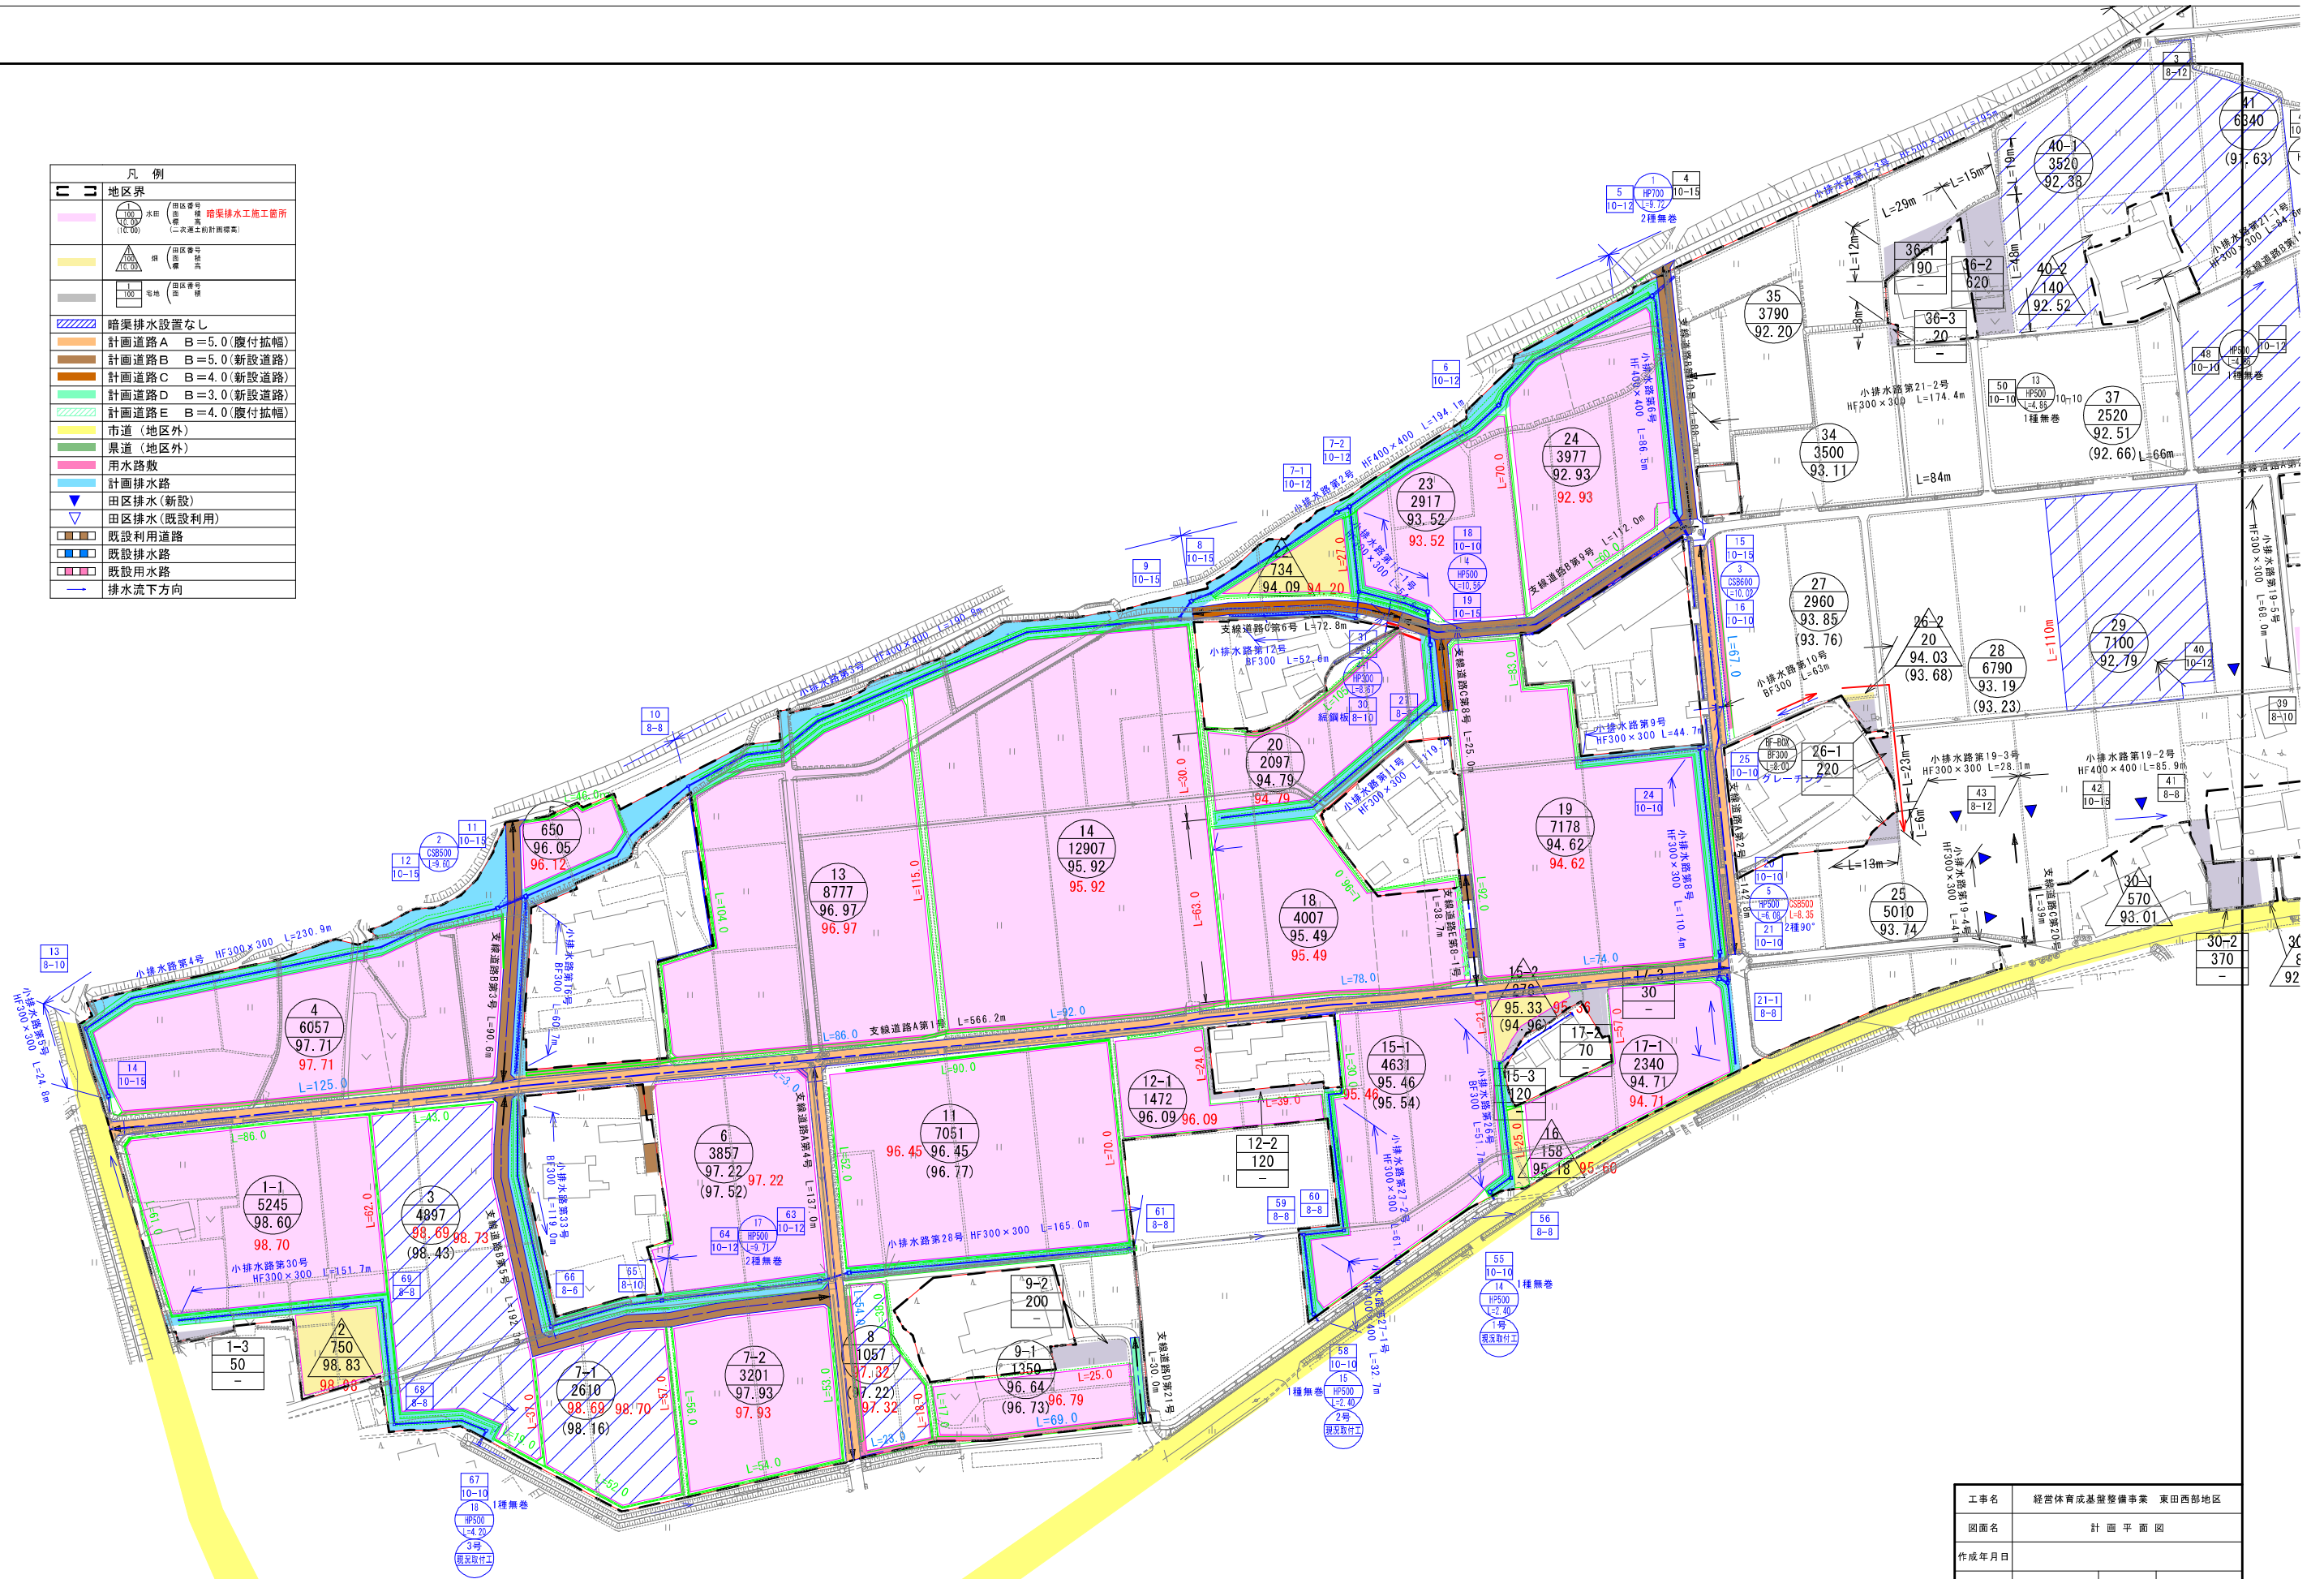


|       |                        |
|-------|------------------------|
| 工事名   | 経営体育成基盤整備事業 東田西部地区     |
| 図面名   | 計画平面図                  |
| 作成年月日 |                        |
| 縮尺    | S = 1:1,000 図面番号 2 - 1 |
| 会社名   |                        |
| 事業者名  | 県南広域振興局 農政部 農村整備室      |

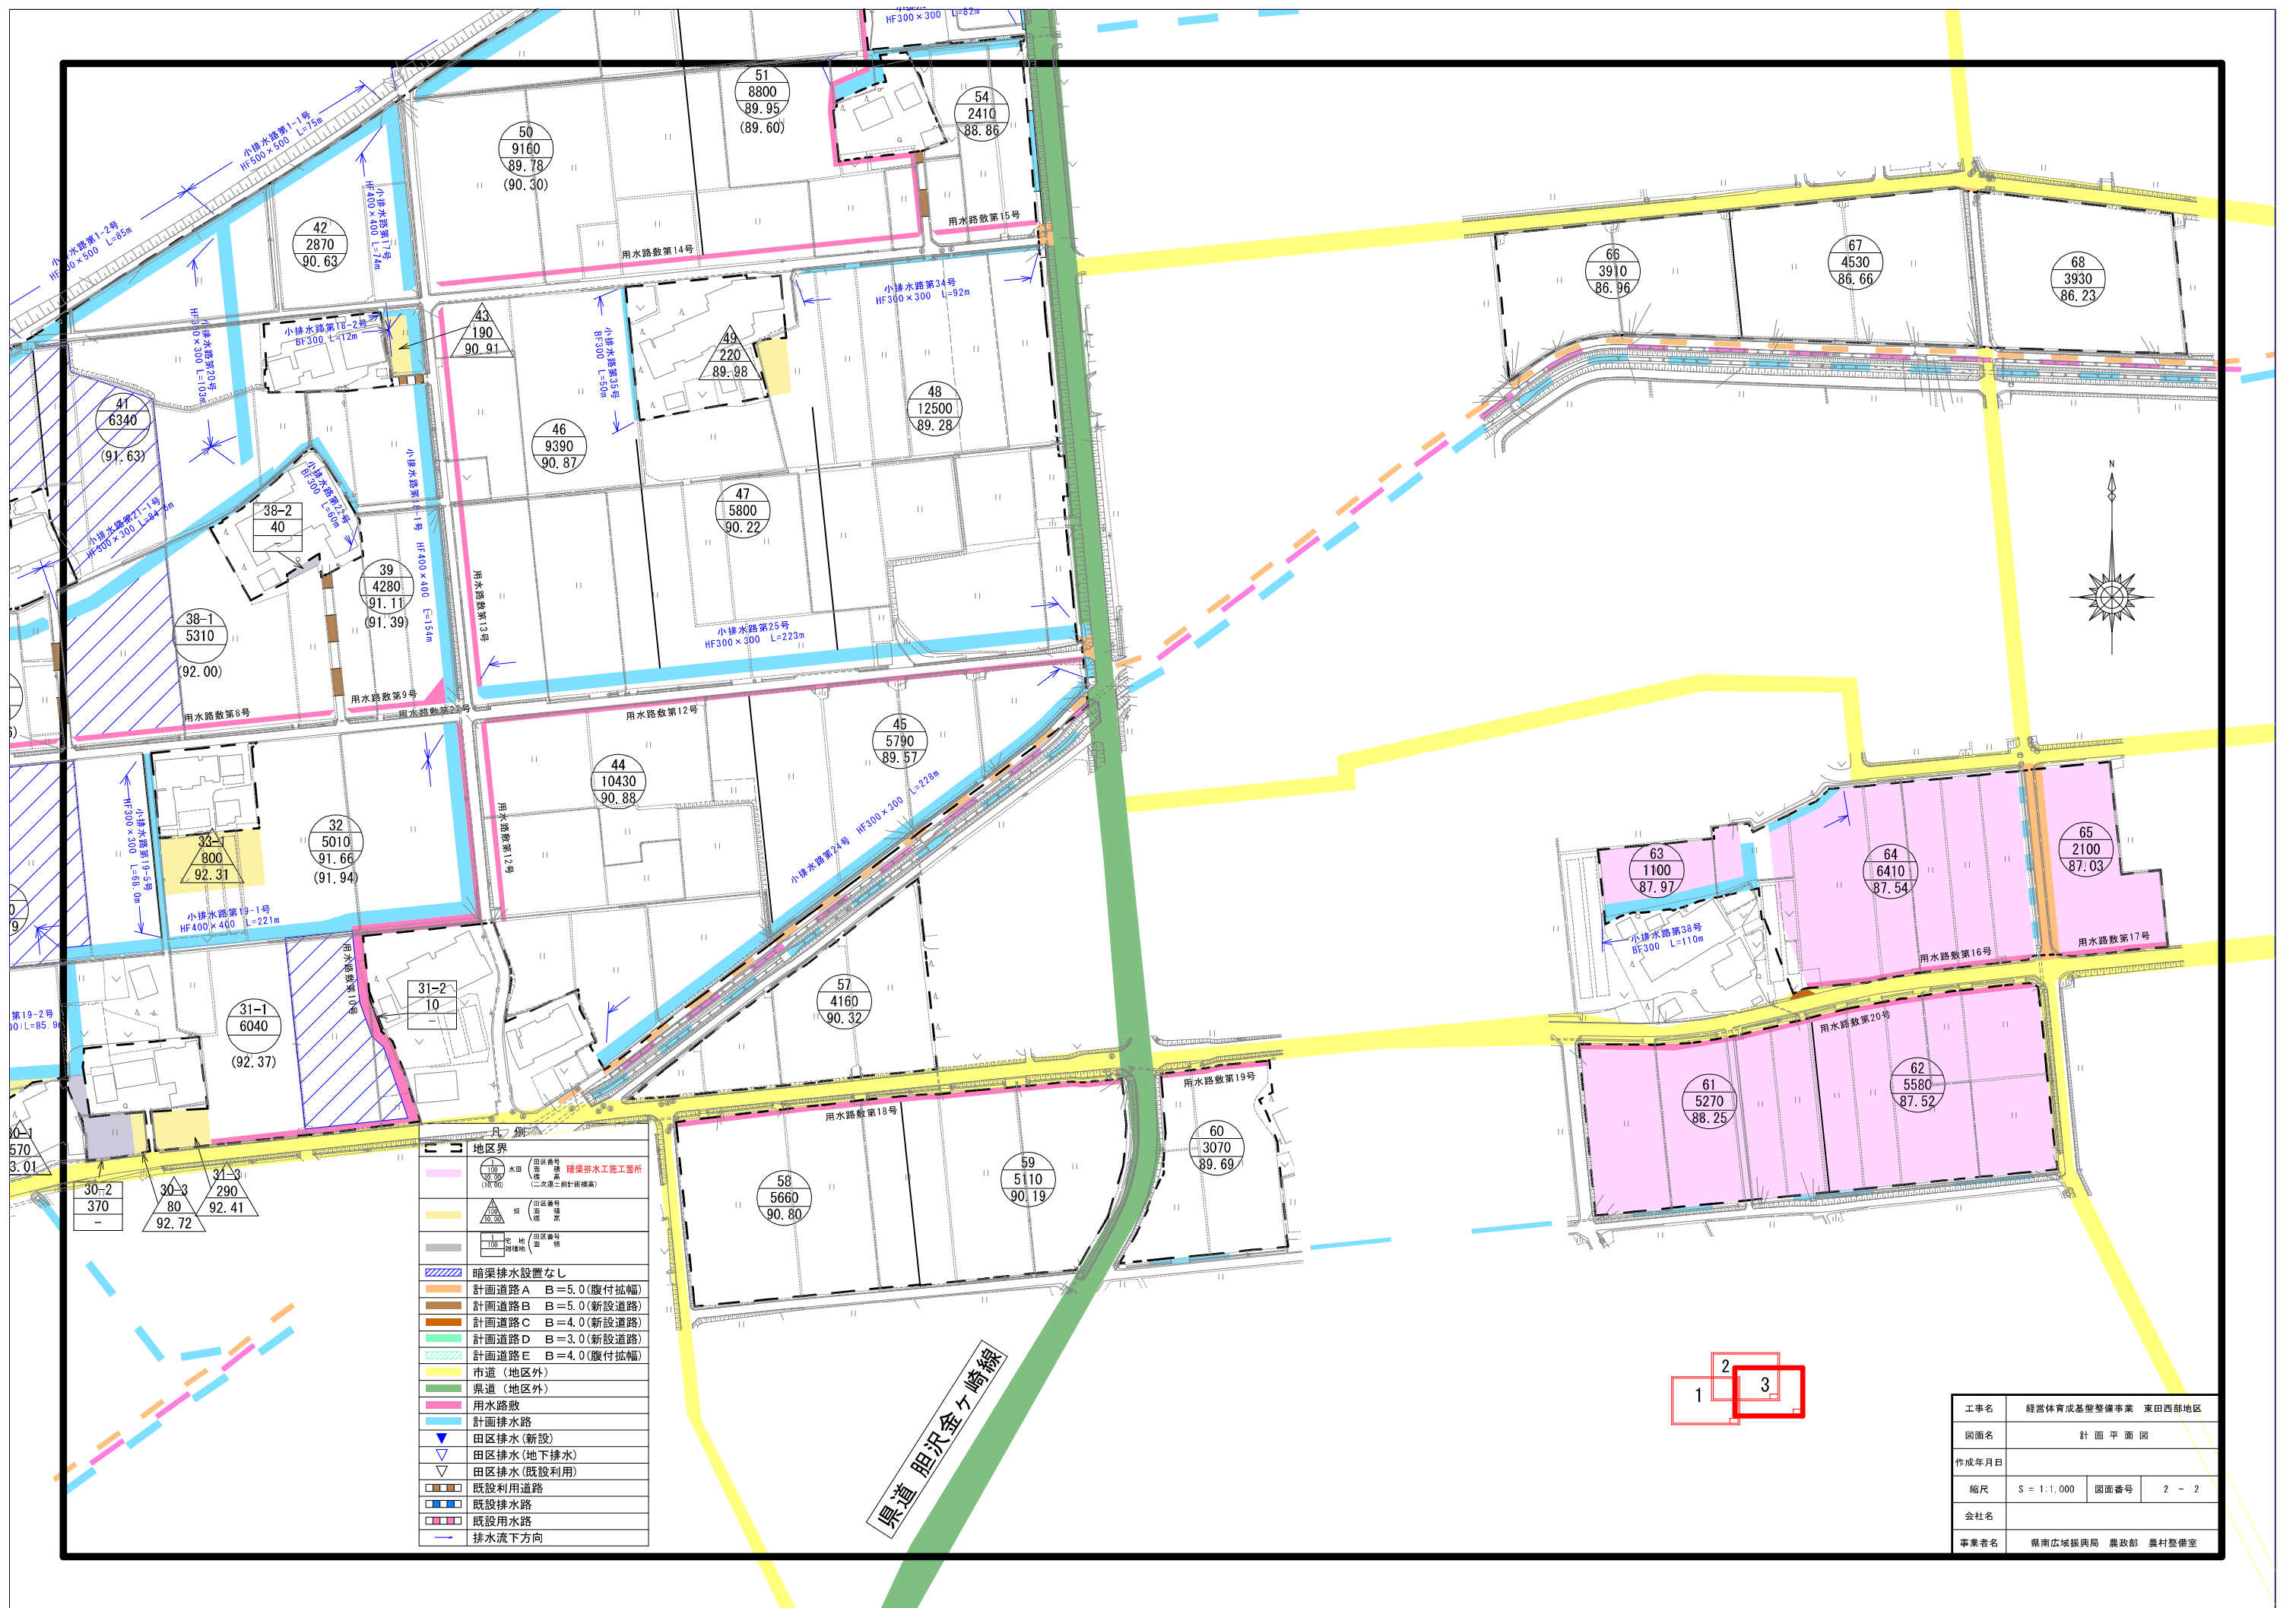


## 暗渠排水工標準図（自動埋設型暗渠工法）


平面図（本暗渠） S=1/500

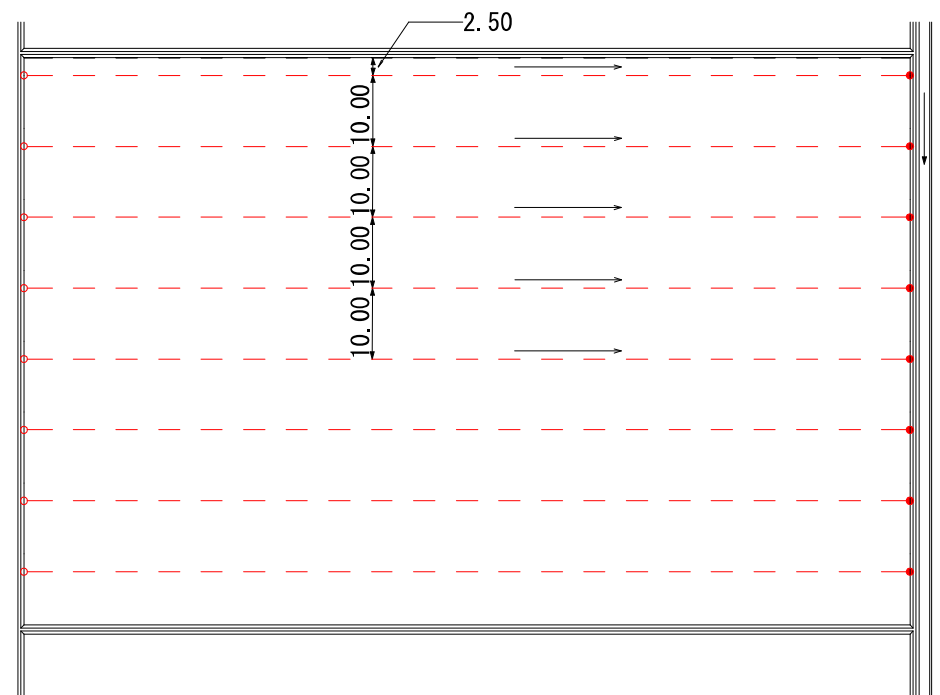


平面図（補助暗渠） S=1/500

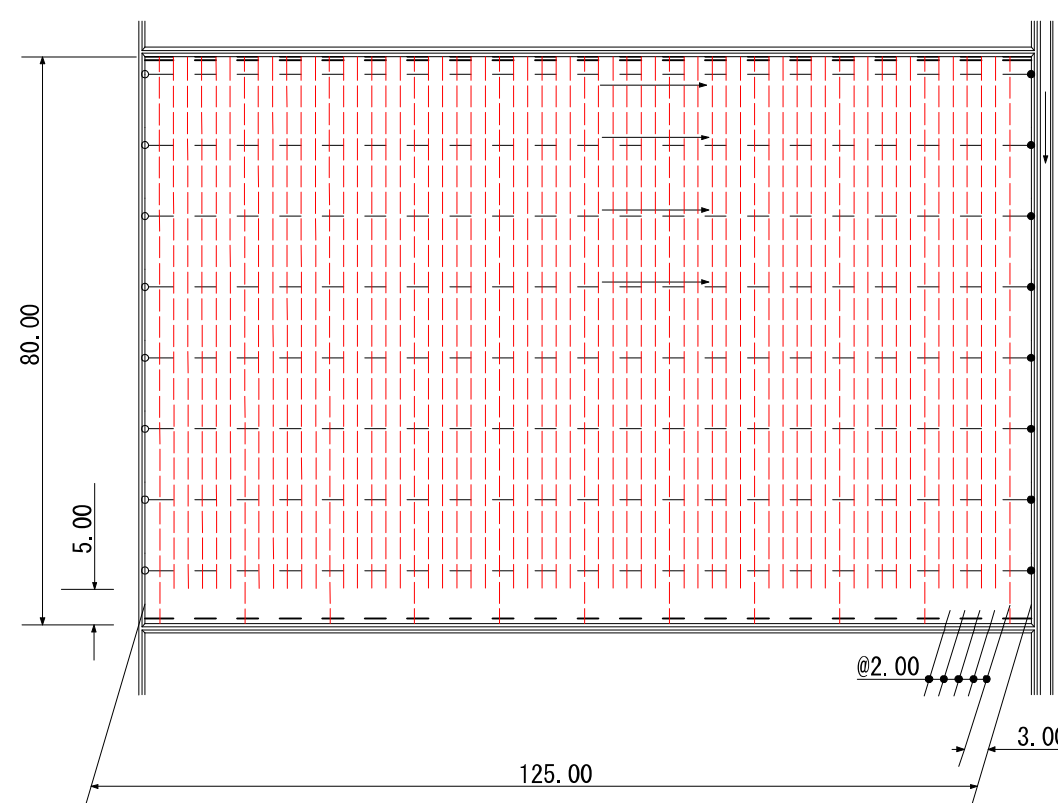


本暗渠断面図 S=1/10

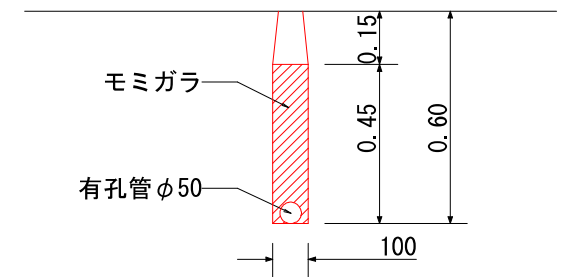


管理孔断面図 S=1/10

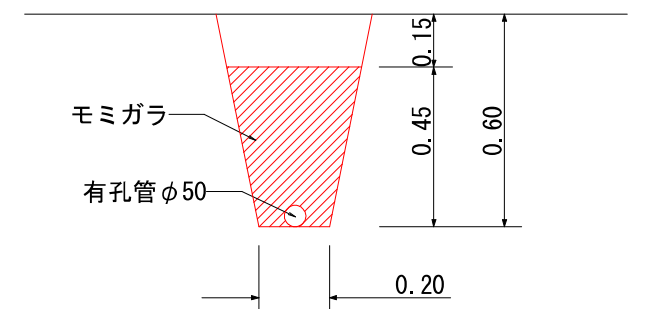


集水渠断面图 S=1/10

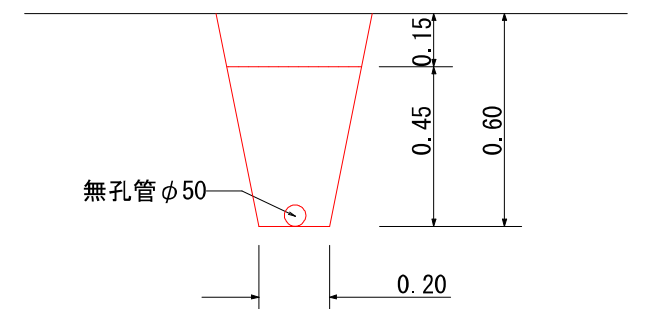


補助暗渠断面図 S=1/10

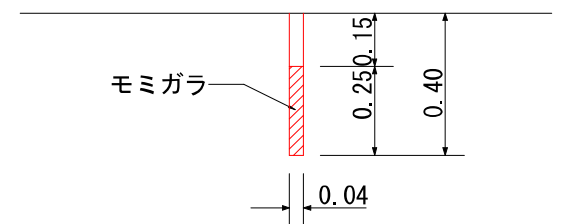

縦断面図（本暗渠） S=1/50

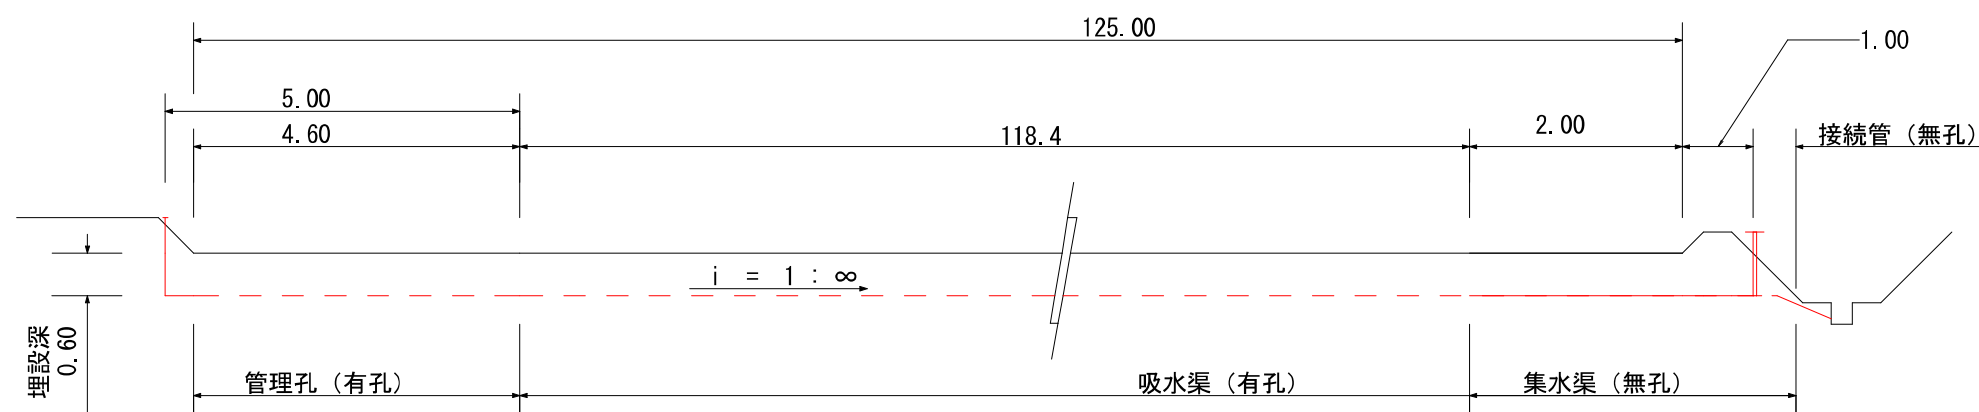

縦断面 (補助暗渠) S=1/50

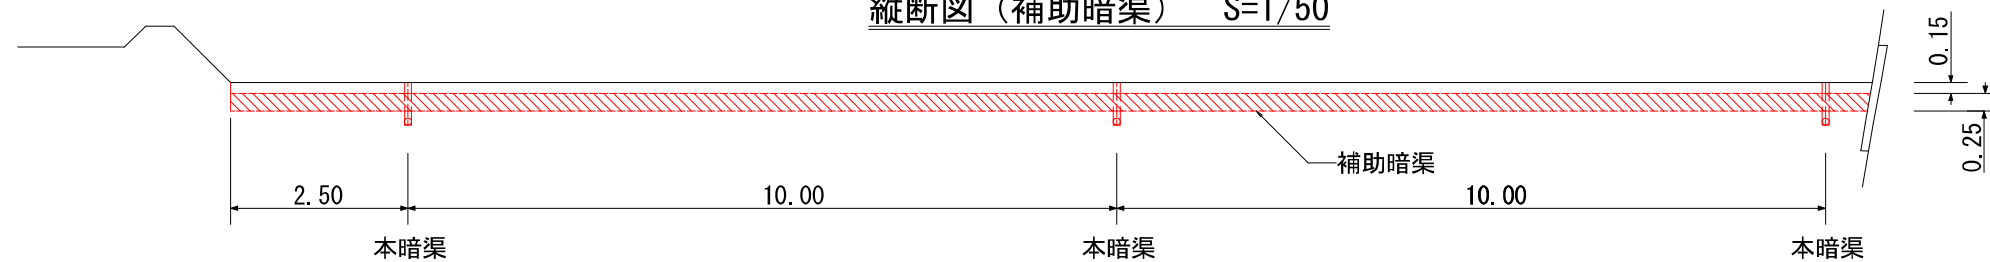

|                                     |            |      |
|-------------------------------------|------------|------|
| 図 面 の 名 称                           |            | 図面番号 |
| 経営体育成基盤整備事業<br>東田西部地区第3号工事<br>標準断面図 |            | 3    |
| 測 量                                 | 令和 年 月 日終了 |      |
| 設 計                                 |            |      |
| 製 原 図                               |            |      |
| 図 複 写                               |            |      |
|                                     |            |      |
|                                     |            |      |