


経営体育成基盤整備事業 上奥玉地区 第6号工事 位置図



凡例


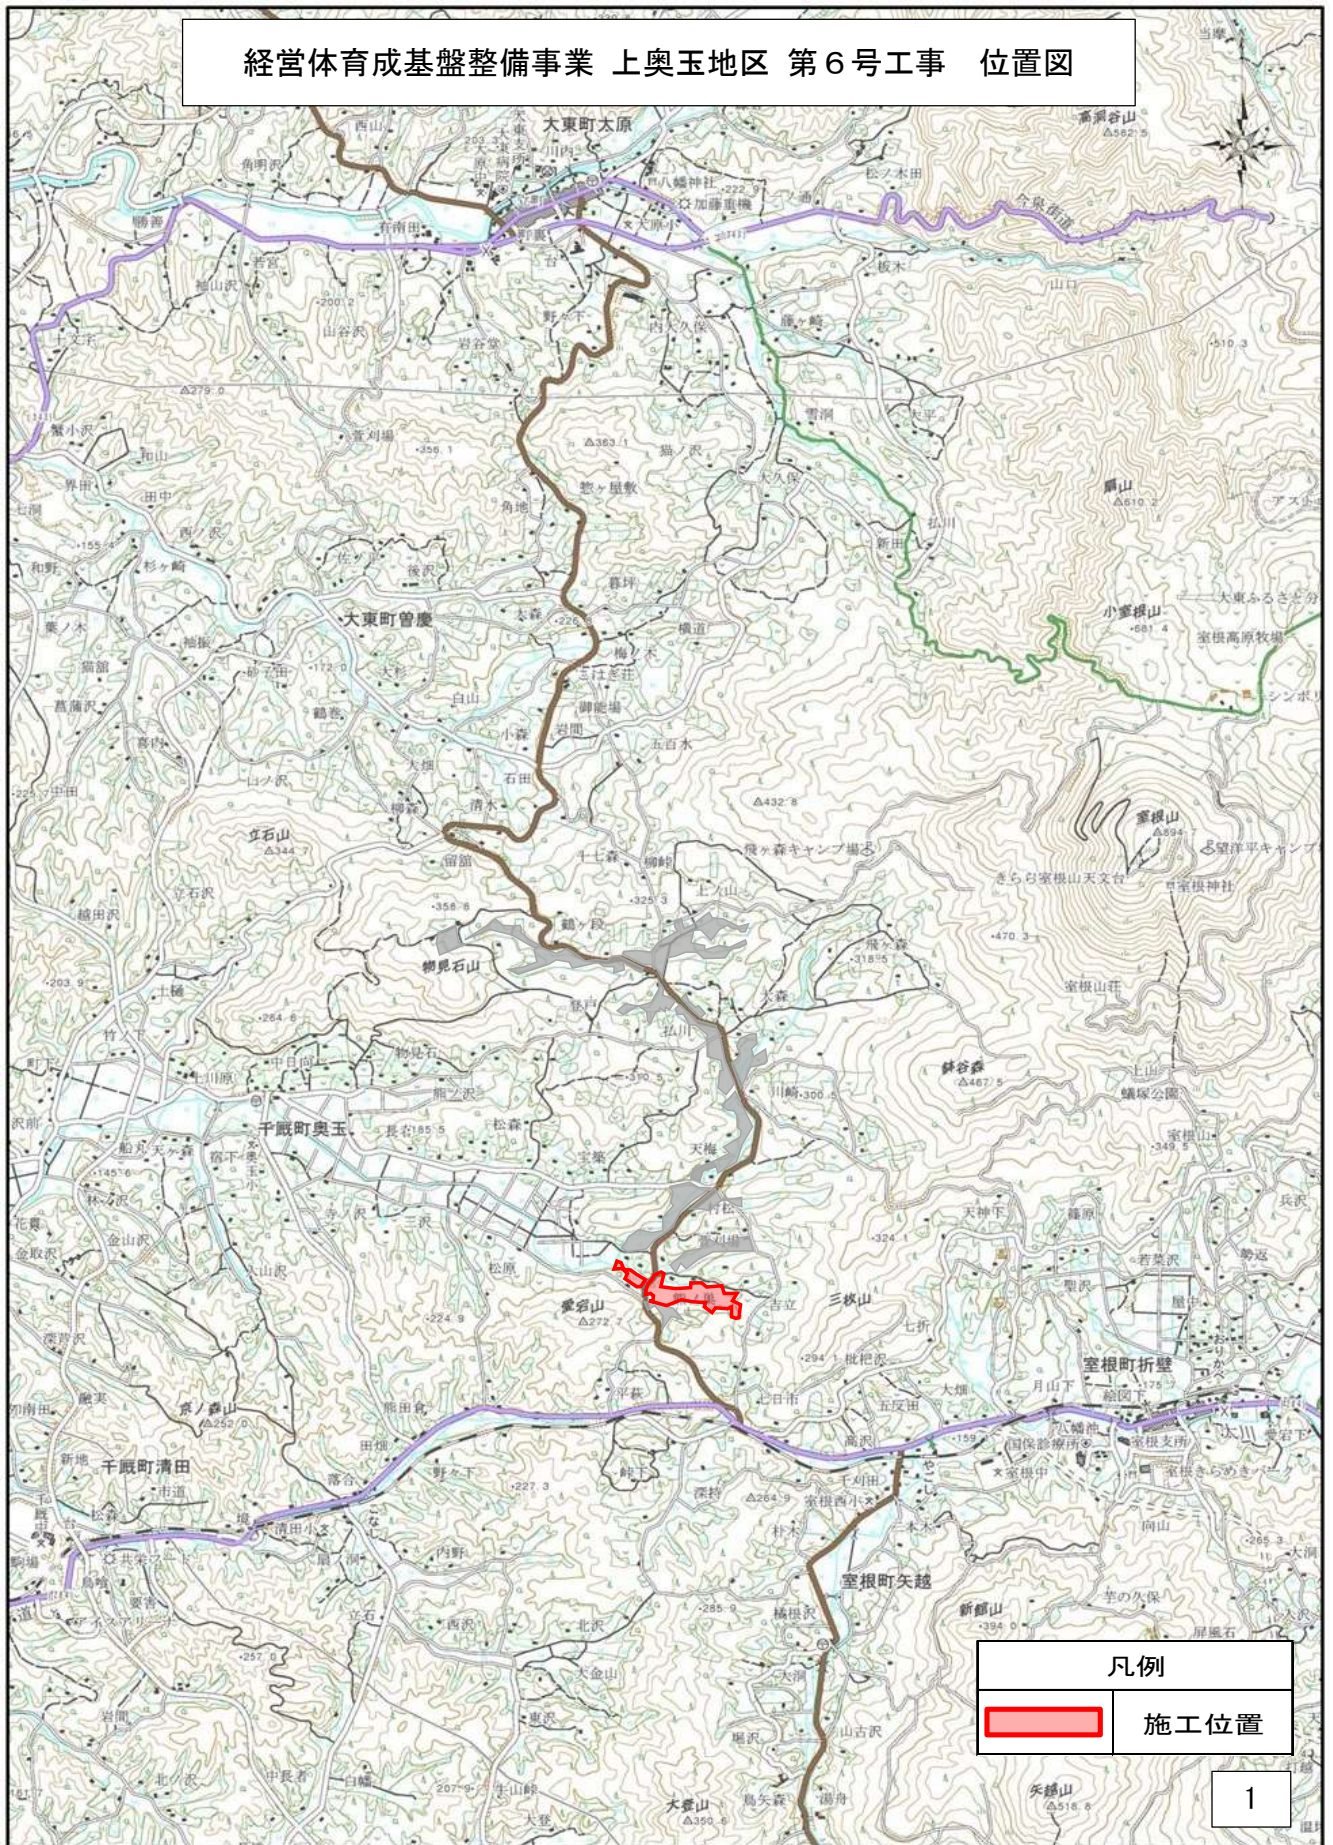


施工位置

1


0.0 0.5 1.0 1.5 2.0 km

1:50000

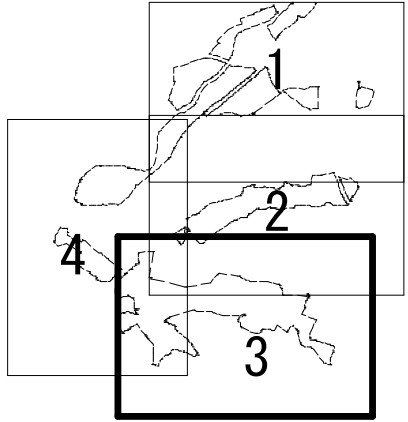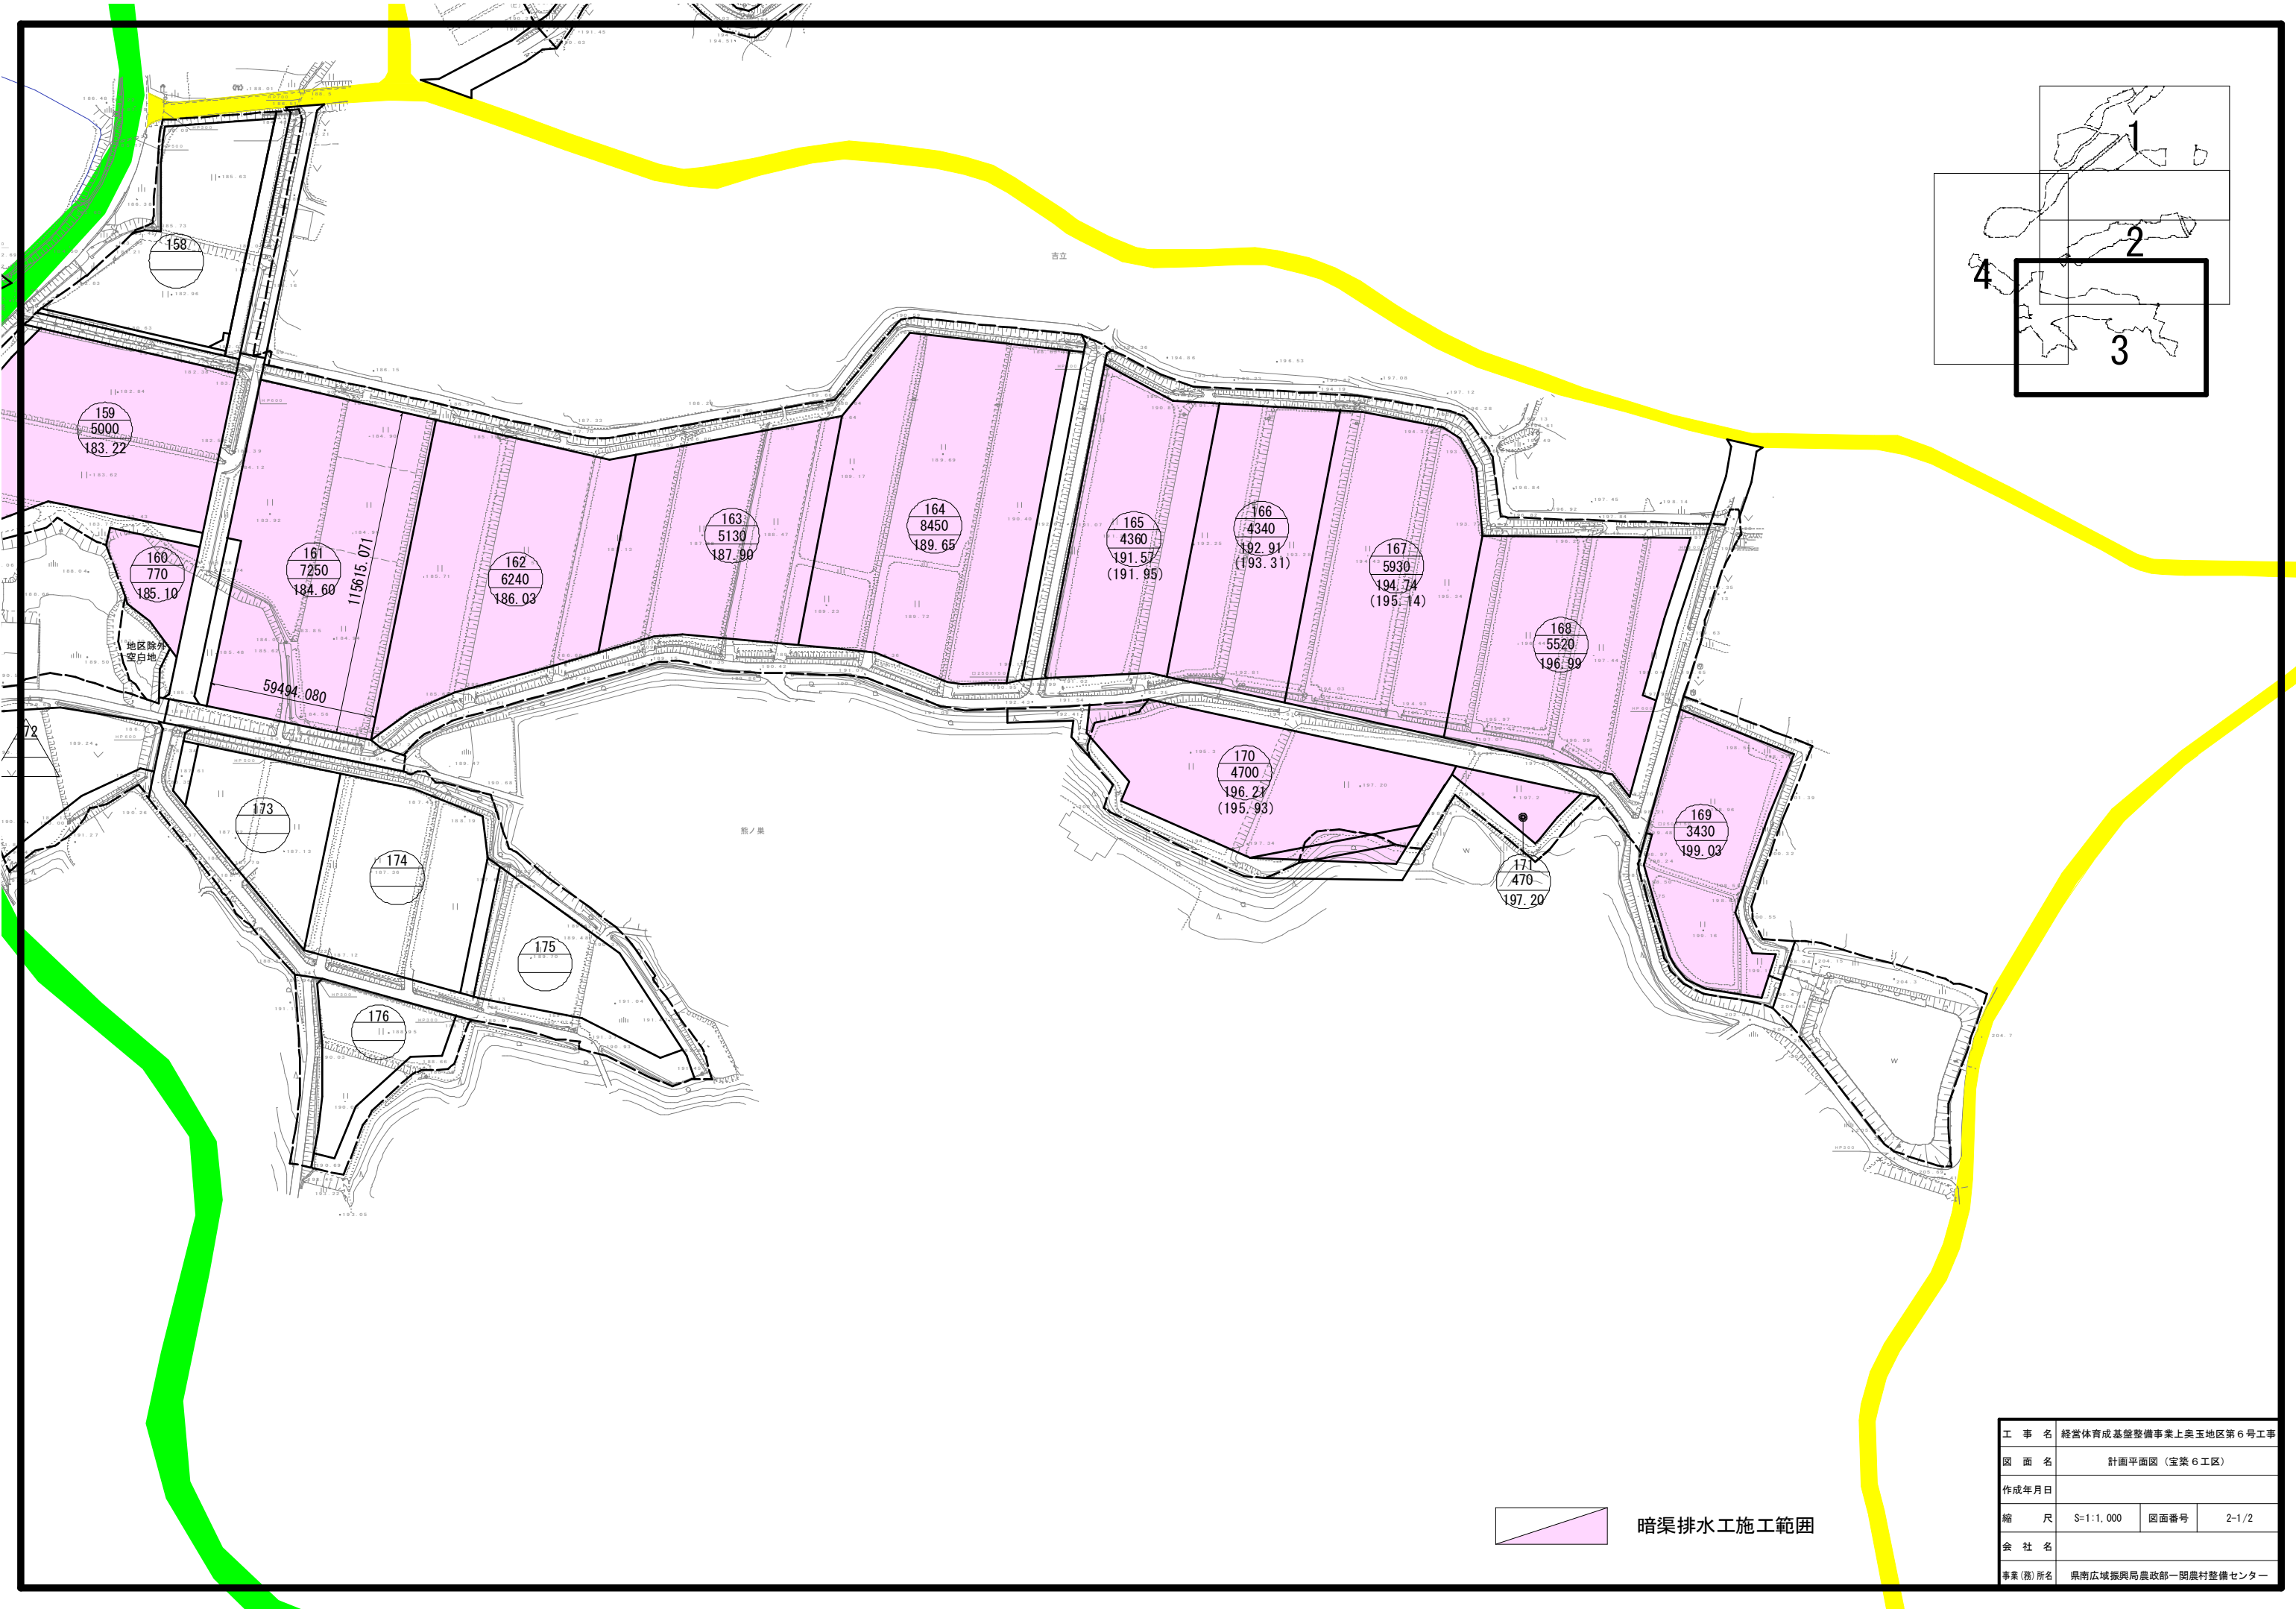

暗渠排水工施工範囲


工 事 名	経営体育成基盤整備事業上奥玉地区第 6 号工事		
図 面 名	計画平面図 (宝築 6 工区)		
作成年月日			
縮 尺	S=1:1,000	図面番号	2-1/2
会 社 名			
事業(務)所名	県南広域振興局農政部一関農村整備センター		

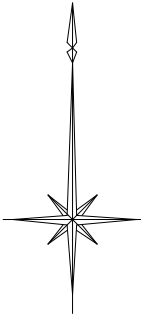

此ノ手

一級河川千蔵川

主要地方道江刺重根線

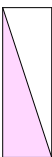

暗渠排水工施工範囲

工事名	経路体育施設整備事業上段玉地区第6号工事		
図面名	計画平面図（宝袋8工区）		
作成年月日			
縮尺	S=1:1,000	図面番号	2-2/2
会社名			
事業（役所）所名	県南広域振興局農政部一別冊計整備センター		

