

島の越漁港


茂師漁港

田老漁港

0.0 1.0 2.0 3.0 4.0 5.0 km

1:100000

測量法に基づく国土院院長承認（使用）R4Jhs
53-G1SMAP55267号

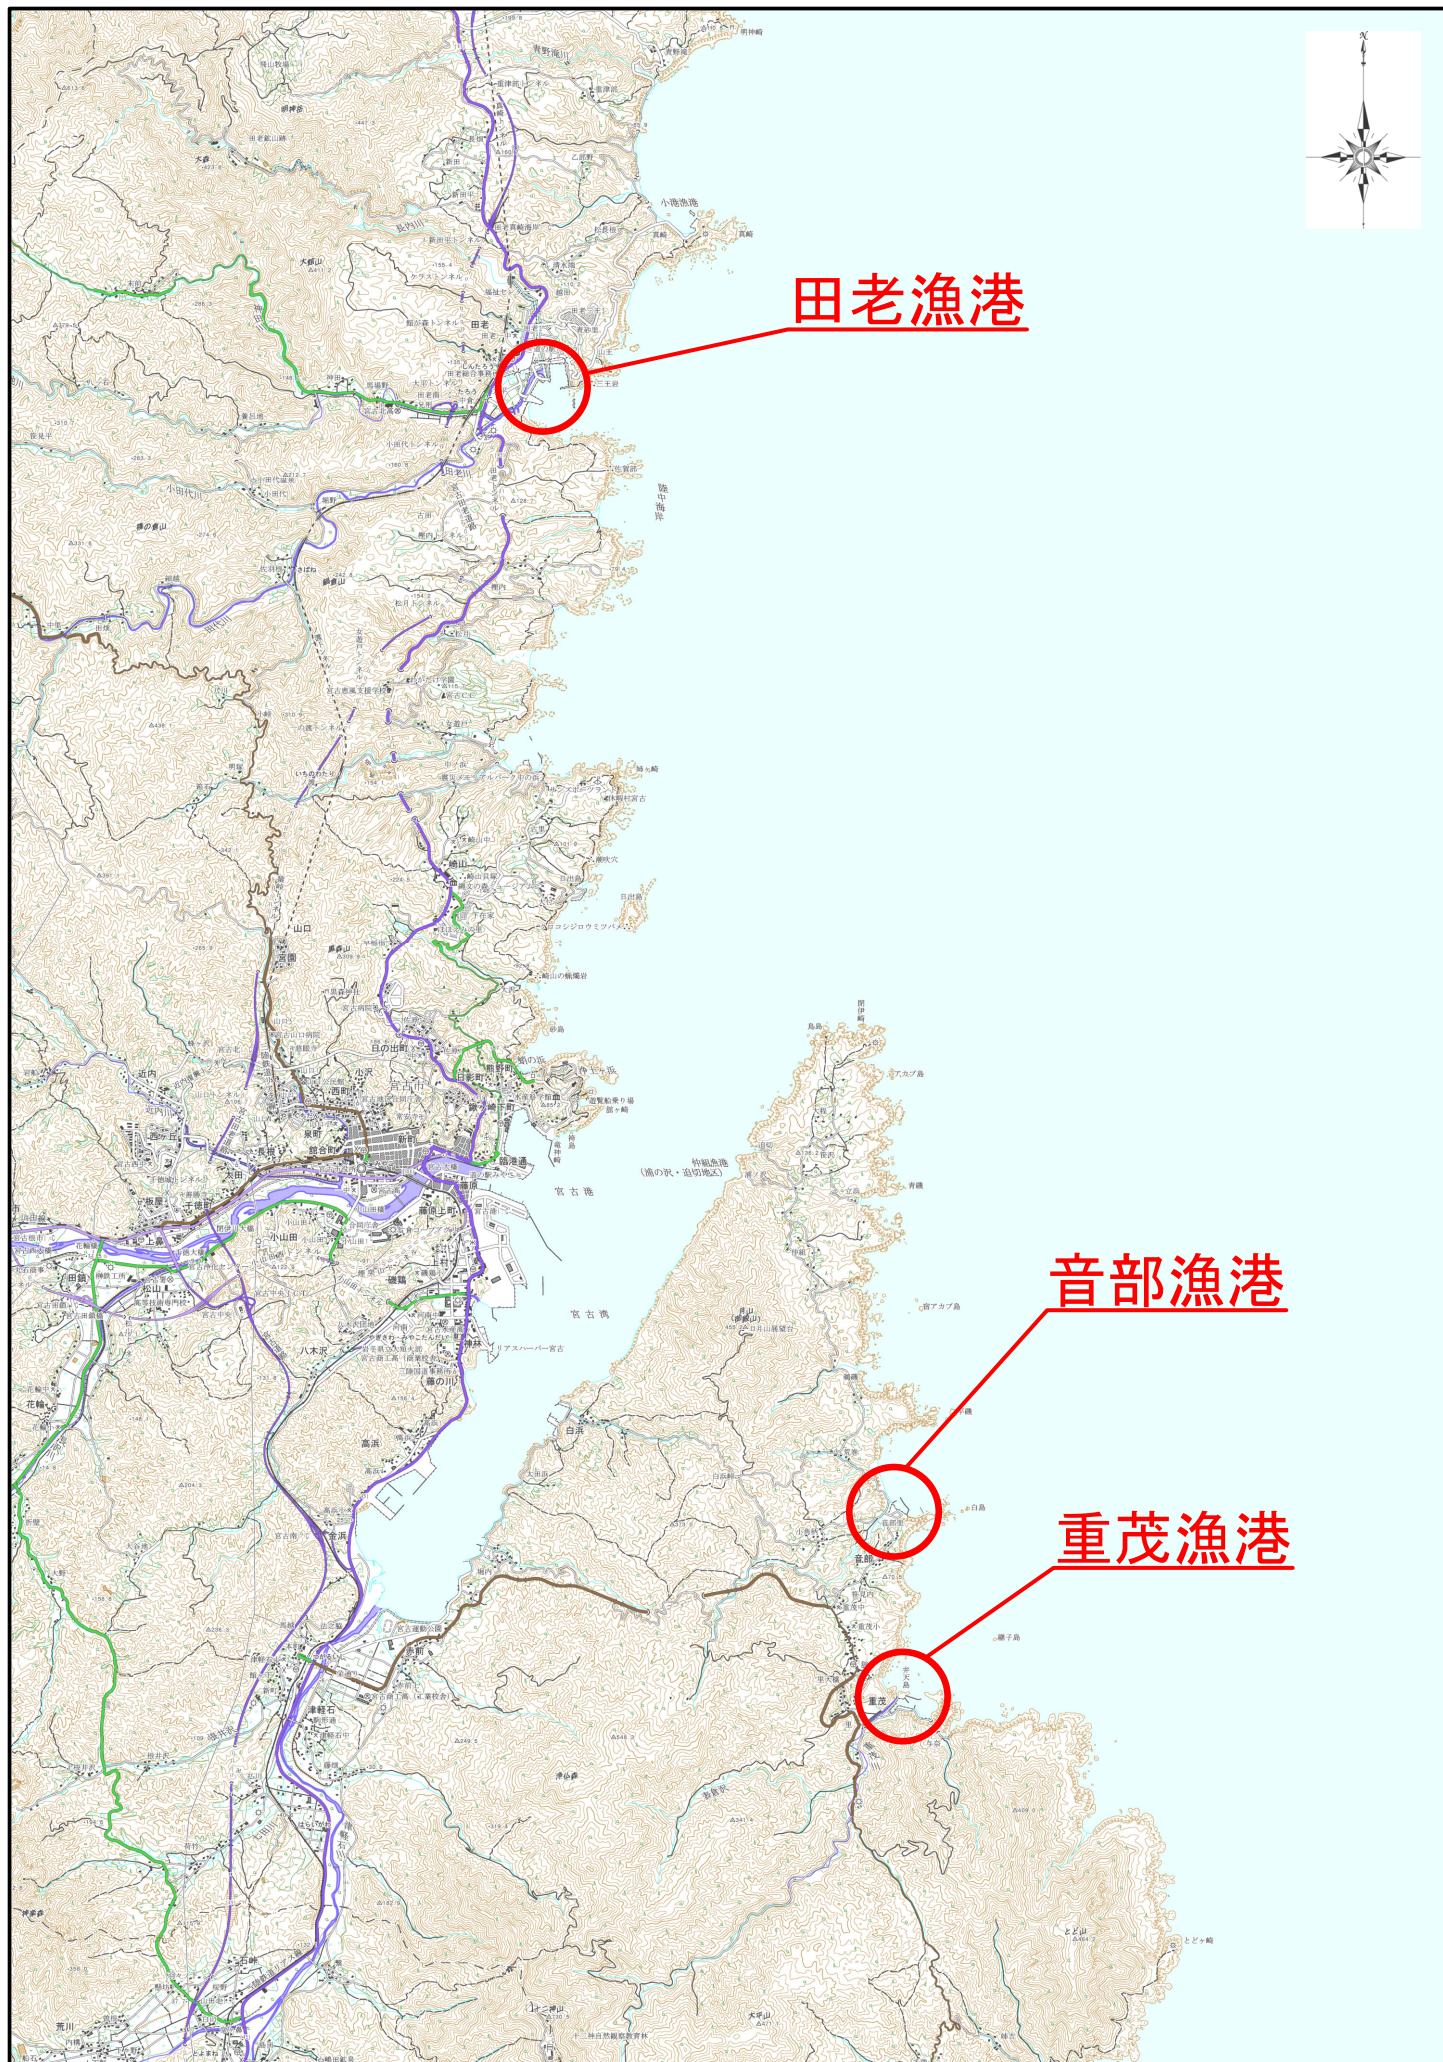

田老漁港

音部漁港


重茂漁港

0.0 1.0 2.0 3.0 4.0 5.0 km

1:100000

測量法に基づく国土院院長承認（使用）R4Jhs
53-GISMAP5267号


島の越漁港 平面図

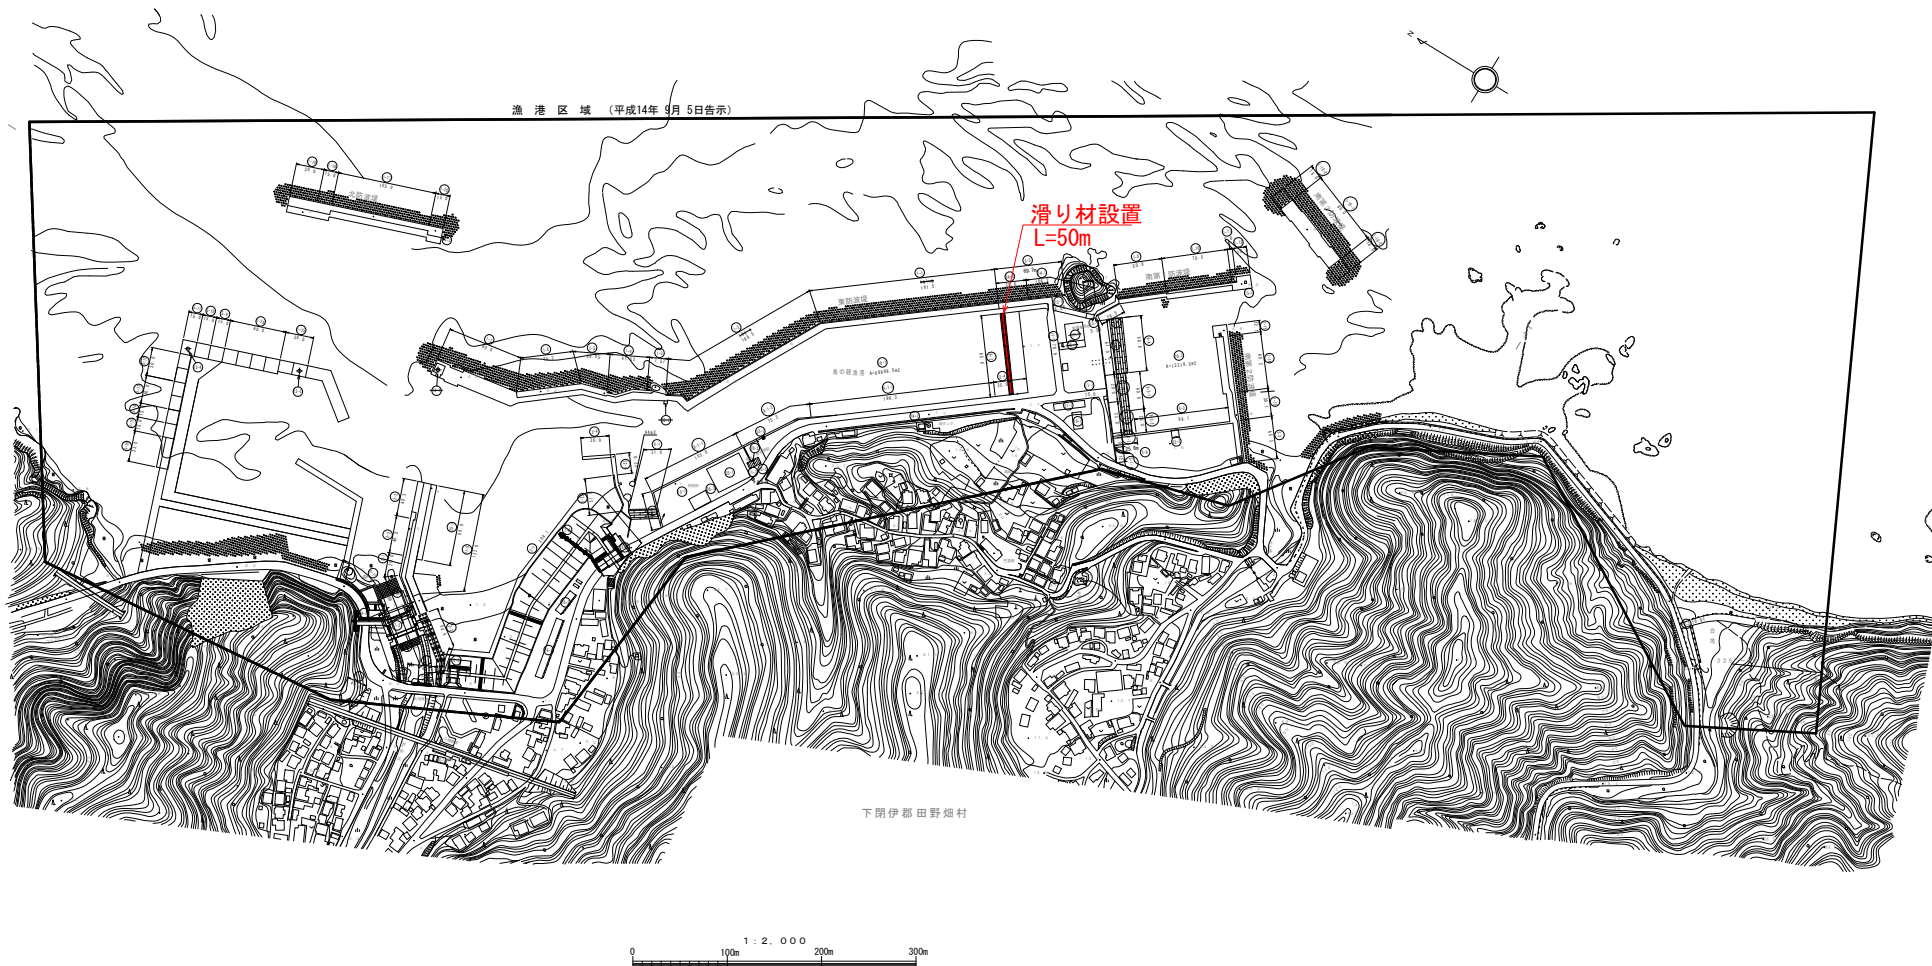

業務委託期間内に、応急復旧等、漁港維持管理上必要と認められた作業は、
監督職員が別途指示するものとする。

宮古水産振興センター	
島の越漁港	下関伊都田野畑村島越
全 5 枚 / 中 其 1	全体平面図
令和 8 年度	
宮古管内島嶼漁港維持修繕 (宮古地区ほか) 業務委託	
縮 尺	図 示


茂師漁港 平面図

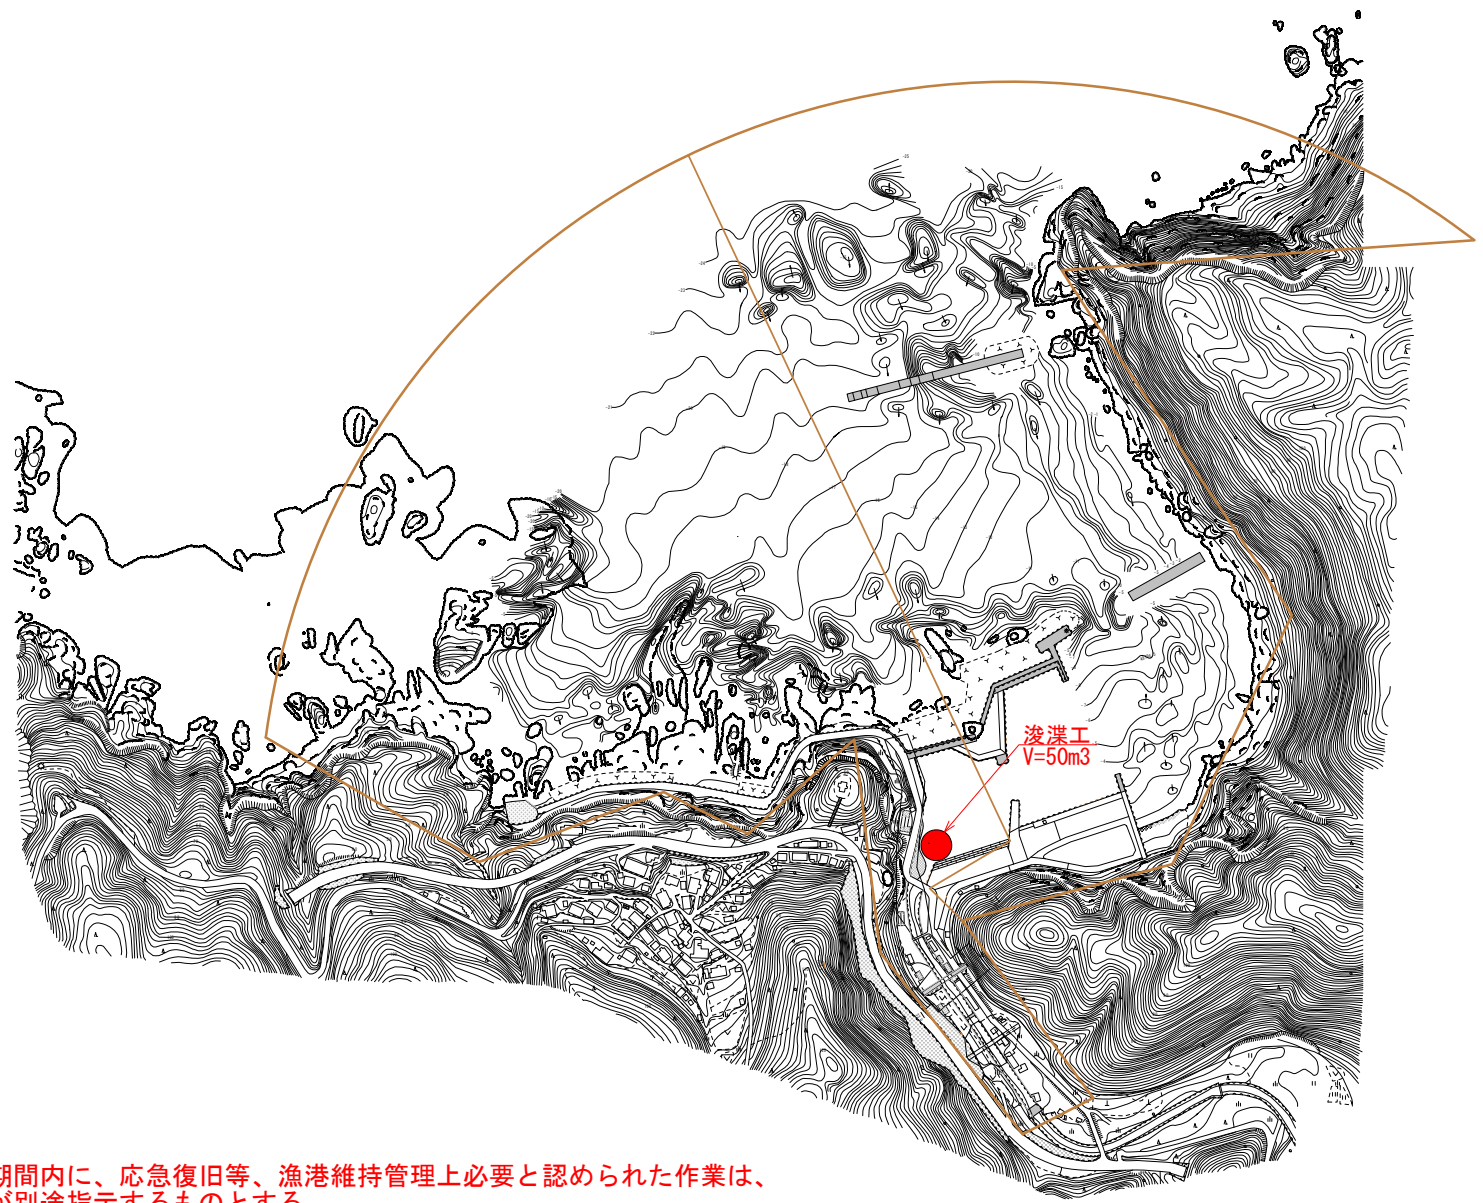

業務委託期間内に、応急復旧等、漁港維持管理上必要と認められた作業は、監督職員が別途指示するものとする。

宮古水産振興センター	
茂師漁港	下関伊部 岩泉町小本字茂師
全 5 枚 / 中 其 2	全体平面図
令和 8 年度	
宮古管内沿岸漁港維持修繕（宮古地区ほか）業務委託	
縮 尺	図 示


田老漁港 平面図

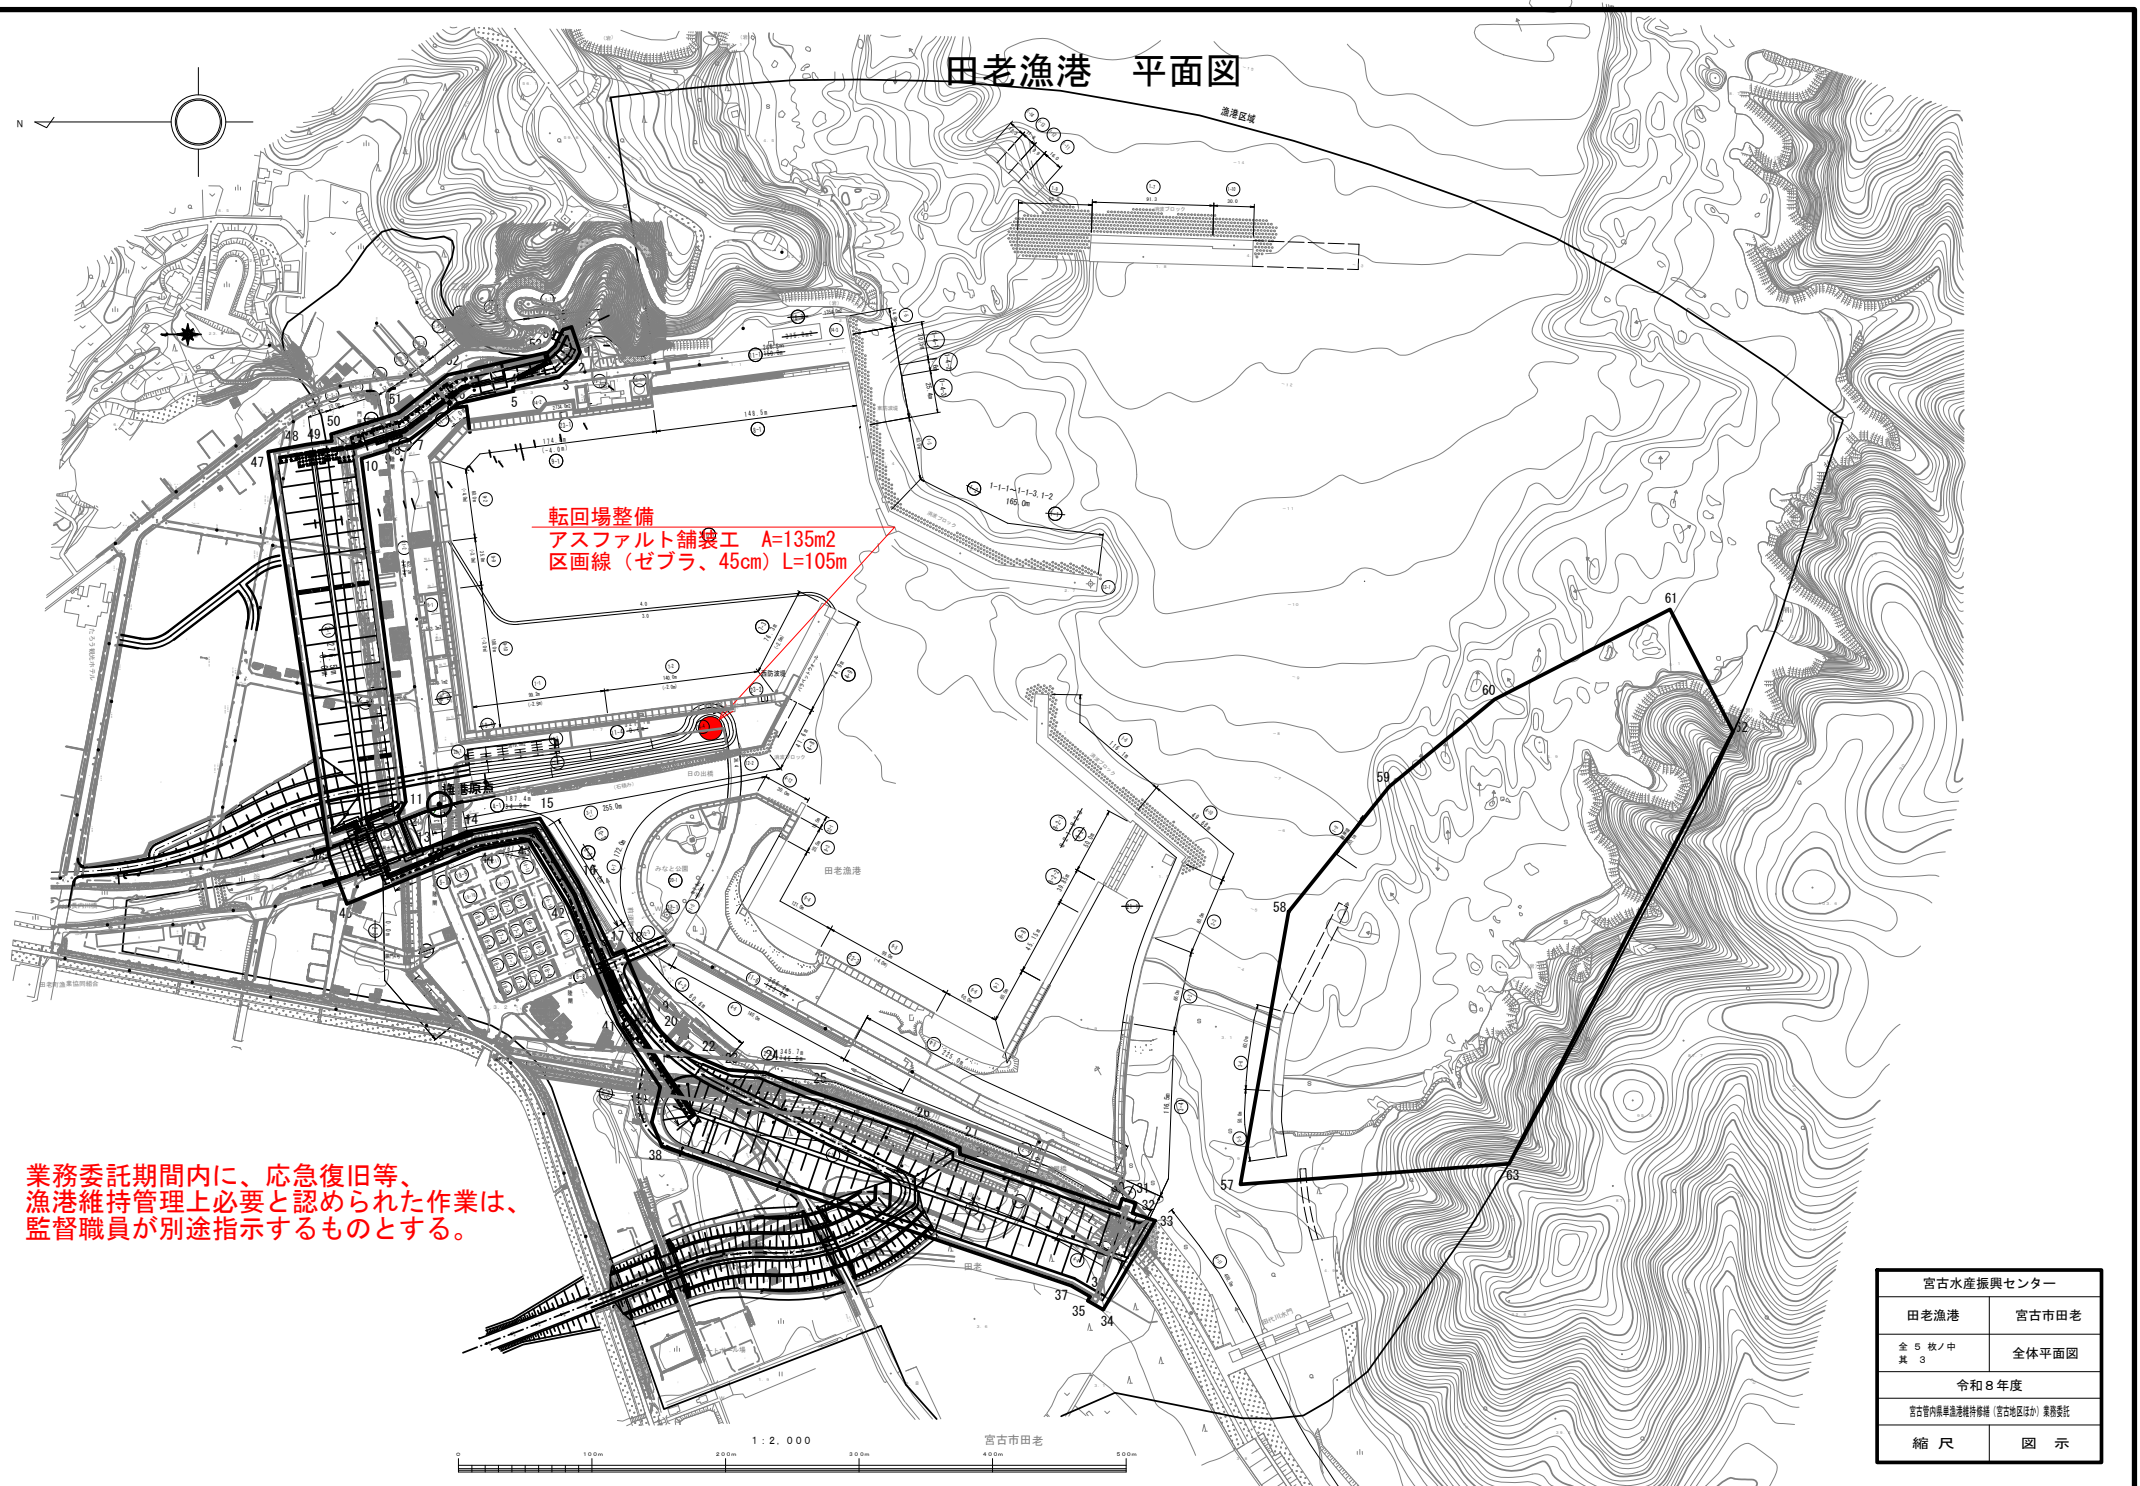

宮古水産振興センター	
田老漁港	宮古市田老
全 5 枚ノ中 其 3	全体平面図
令和8年度 宮古管内県道漁港維持修繕（宮古地区ほか）業務委託	
縮尺	図示

重茂漁港 平面図


漁港区域(平成元年8月21日告示)

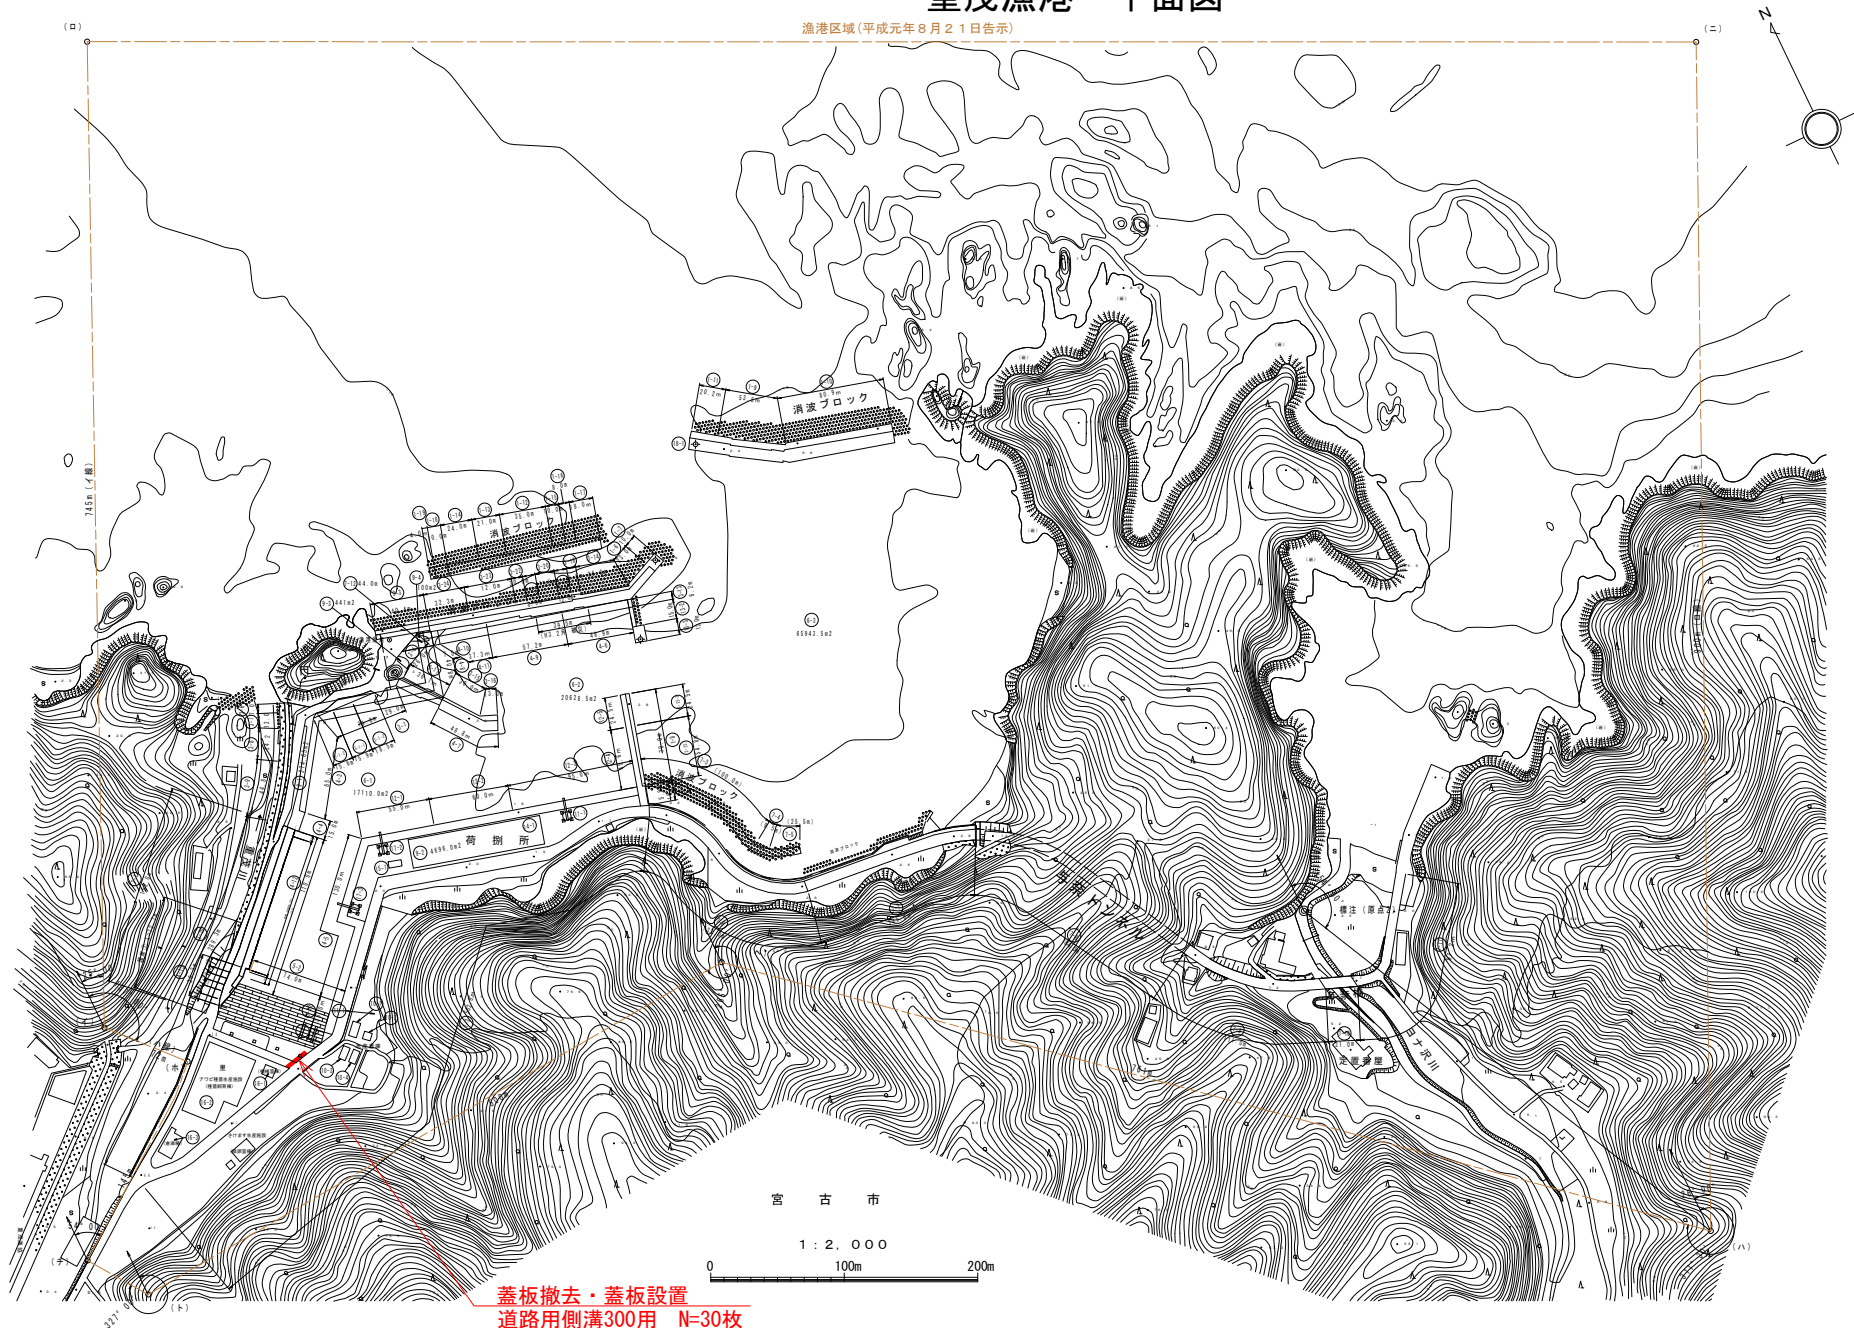

業務委託期間内に、応急復旧等、漁港維持管理上必要と認められた作業は、監督職員が別途指示するものとする。

宮古水産振興センター	
重茂漁港	宮古市重茂
全 5 枚ノ中 其 4	全体平面図
令和 8 年度	
宮古管内県道漁港維持修繕(宮古地区ほか)業務委託	
縮 尺	図 示

音部漁港 平面図

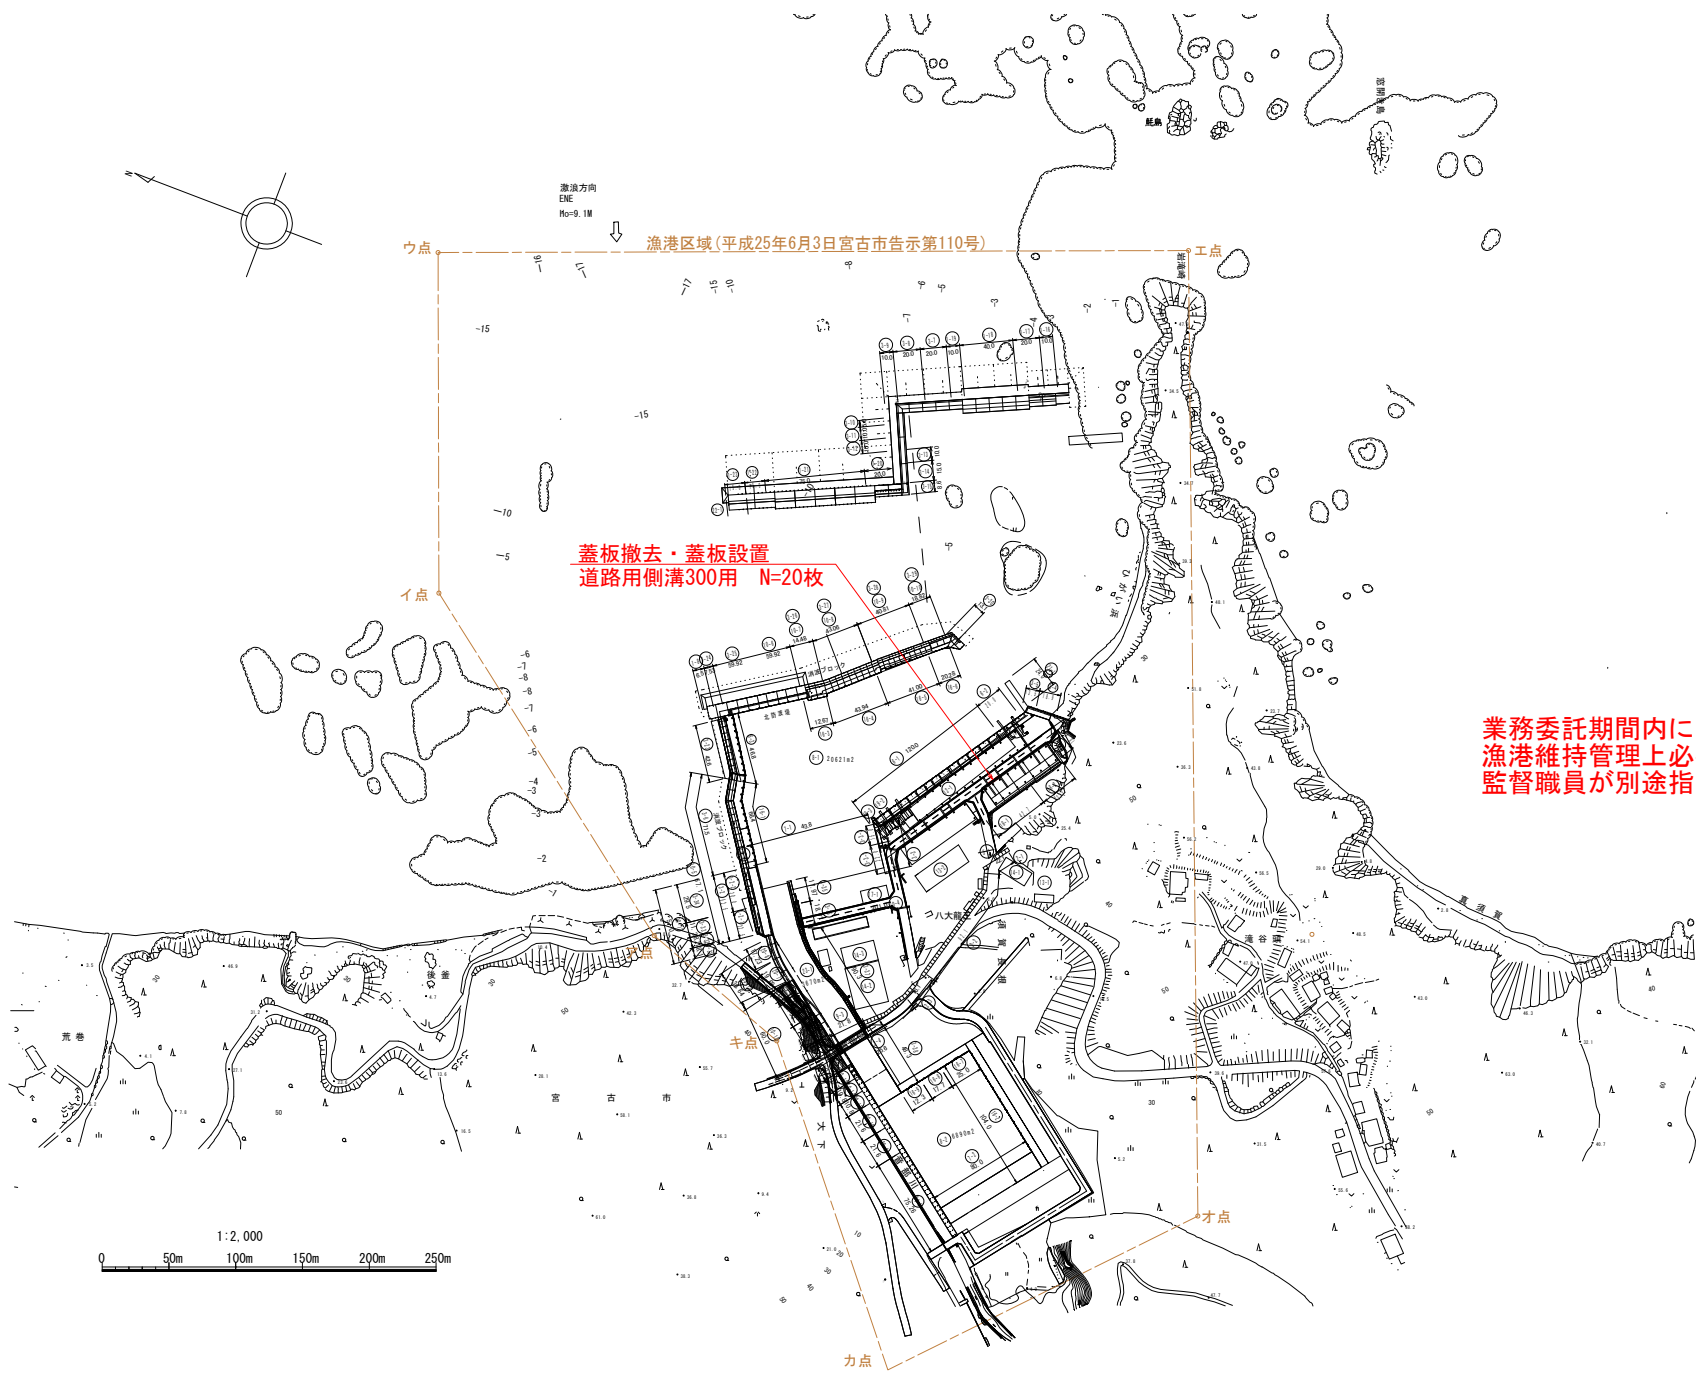

業務委託期間内に、応急復旧等、
漁港維持管理上必要と認められた作業は、
監督職員が別途指示するものとする。

宮古水産振興センター	
音部漁港	宮古市音部
全 5 枚ノ中 其 5	全体平面図
令和 8 年度	
宮古管内県東漁港維持修繕（宮古地区ほか）業務委託	
縮 尺	図 示