


令和 8 年度 県北広域振興局土木部管内水門・陸閘電気設備保守点検業務委託

図 面 目 録

図番	図 面 名	図番	図 面 名
1	全体位置図		
2	平内地区 単線結線図		
3	八木地区 単線結線図		
4	小子内地区 単線結線図		
5	諏訪下地区① 単線結線図		
6	諏訪下地区② 単線結線図		
7	広内地区 単線結線図		
8	野田地区 単線結線図		
9	米田地区 単線結線図		
10	野田玉川地区 単線結線図		
11	宇留部地区 単線結線図		
12	太田名部地区 単線結線図		
13	広内地区 機器配置図		
14	平内地区 機器配置図		

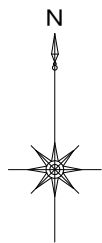


全体位置図



岩手県 県土整備部	
県北土木管内	
01	全体位置図
県北広域圏農林土木部管内水門・施設電気設備保守点検業務委託	
縮尺	—


平内地区 単線結線図

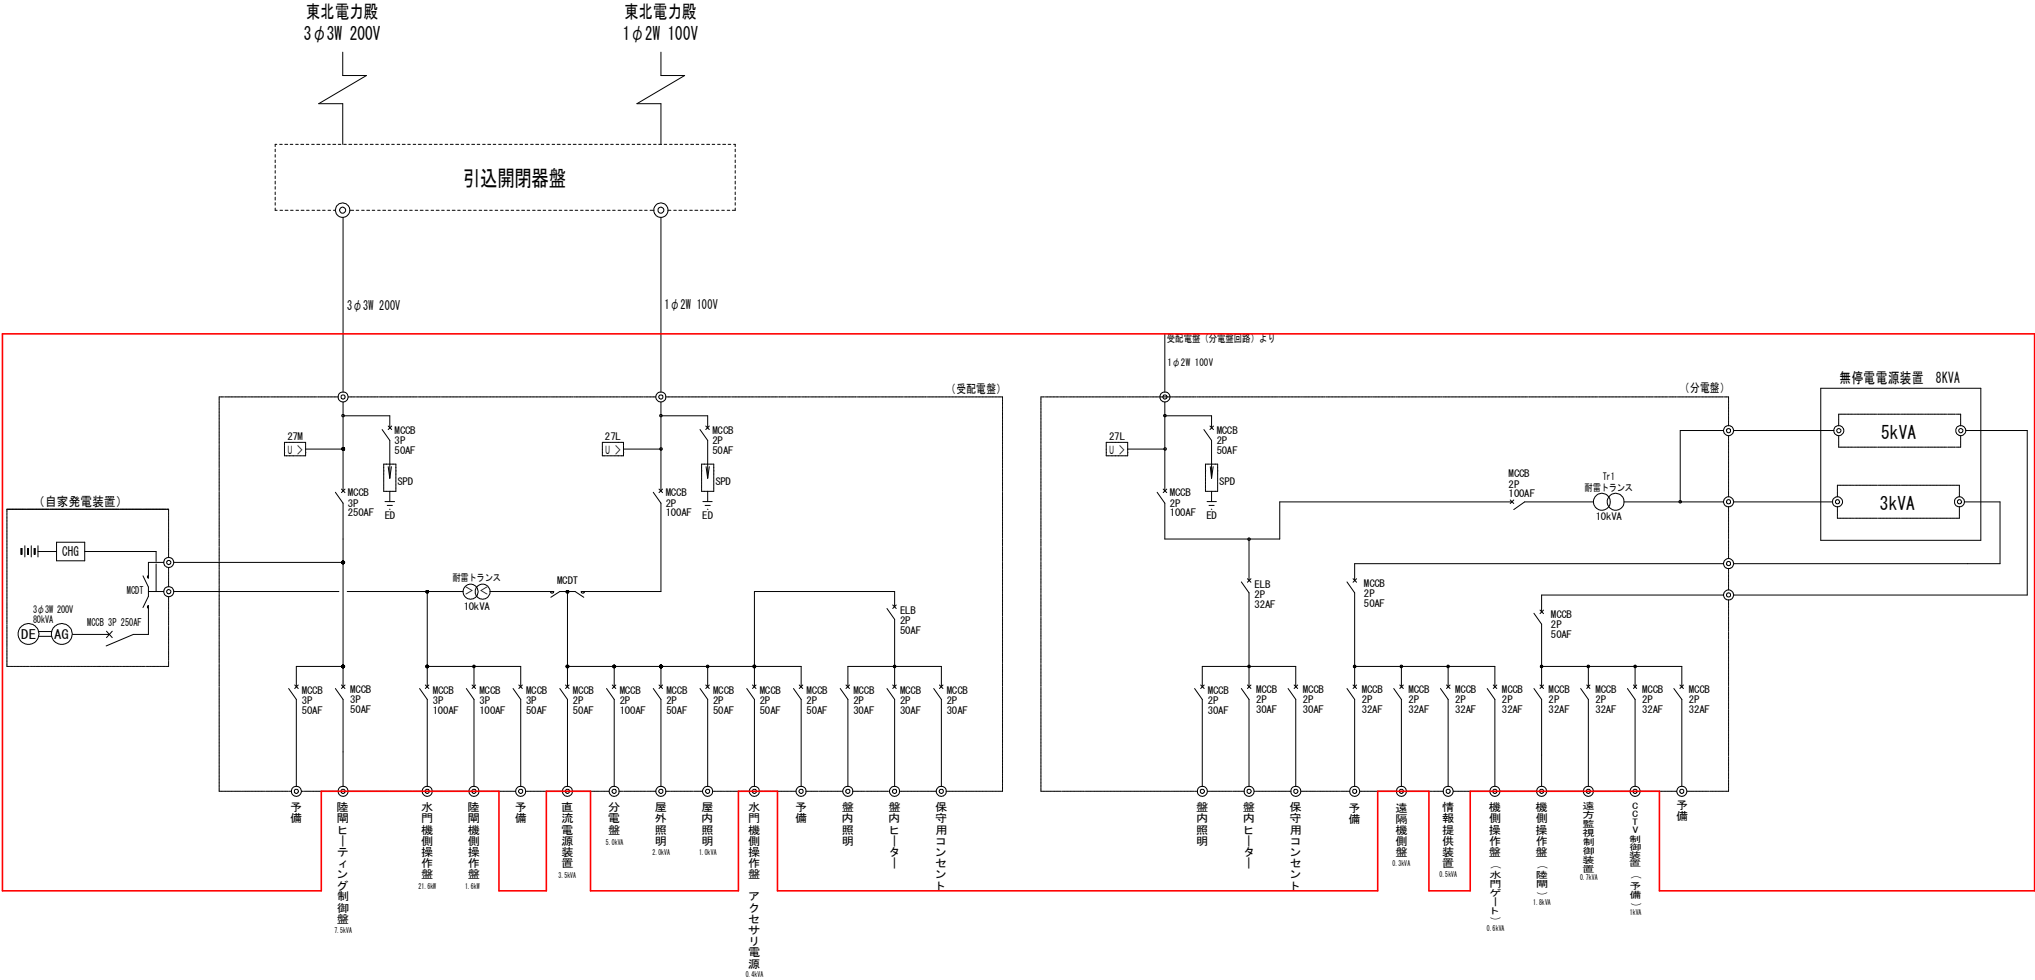

点検範囲

岩手県 県土整備部	
県北土木管内	
02	平内地区 単線結線図
県北広域振興局土木部管内水門・施設電気設備保守点検業務委託	
縮	尺


八木地区 単線結線図

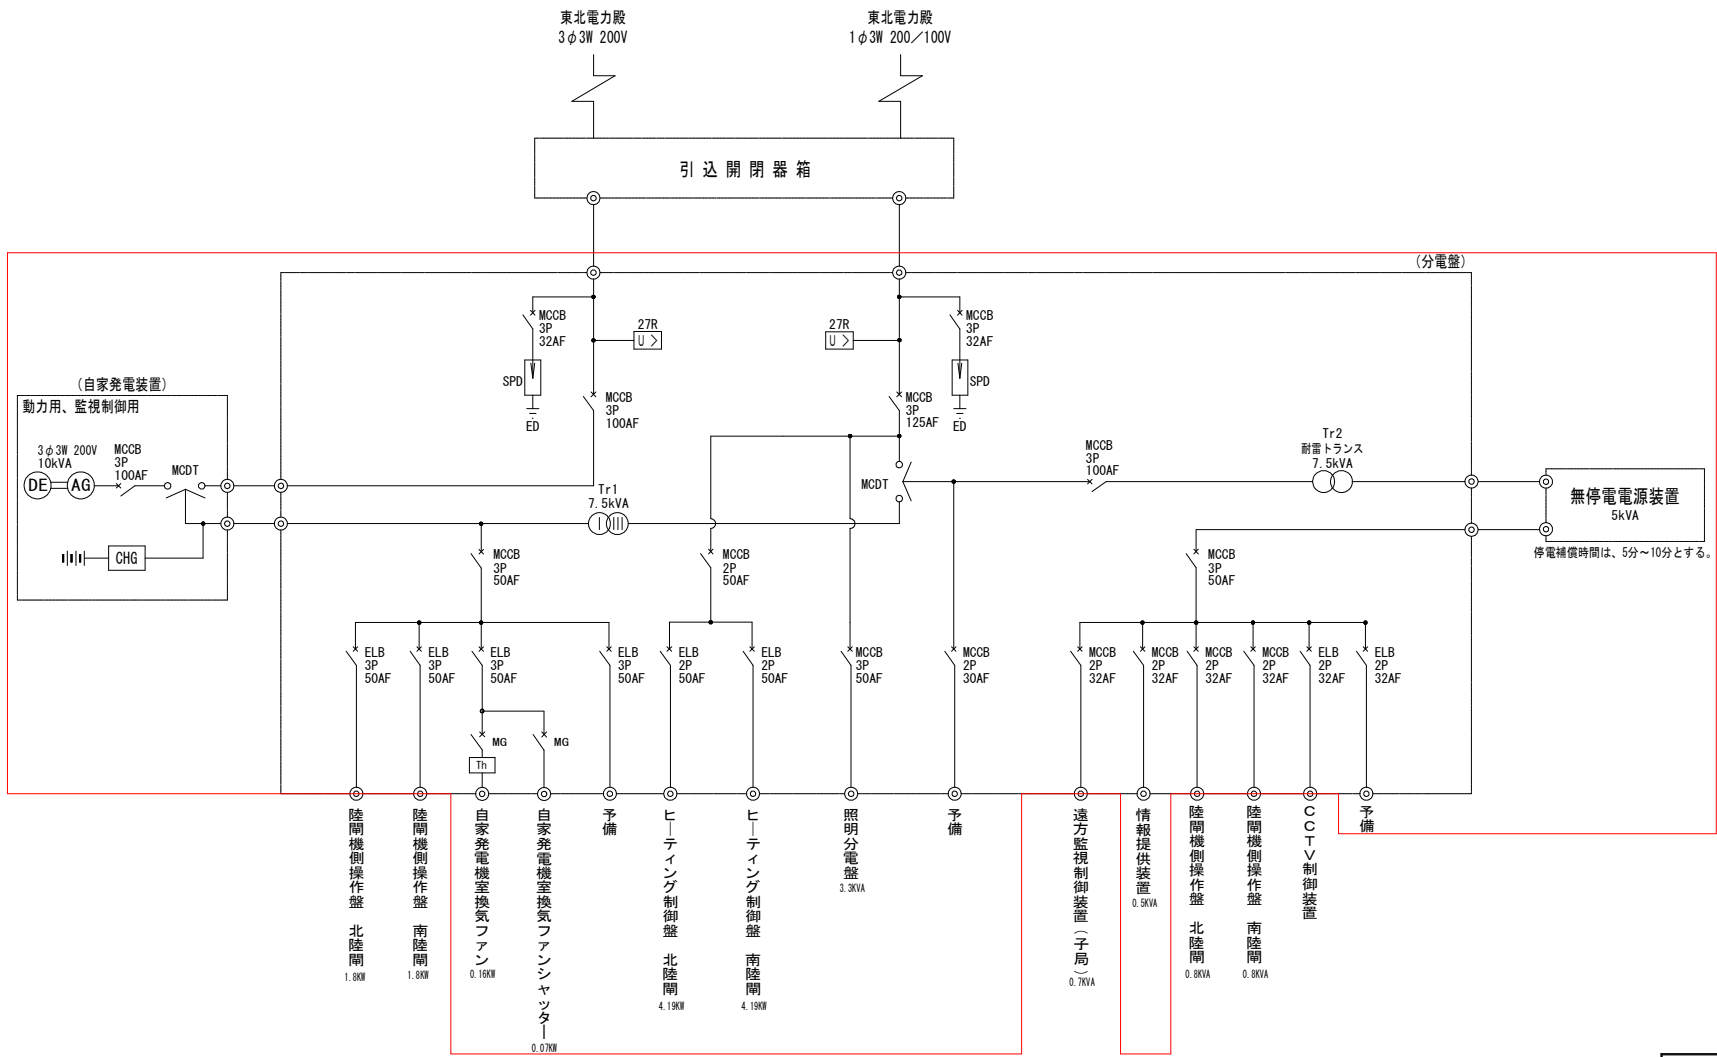

点検範囲

岩手県 県土整備部	
県土木管内	
03	八木地区 単線結線図
県北広域振興局土木部管内水門・陸側電気設備保守点検業務委託	
縮	尺
	—


小子内地区 単線結線図

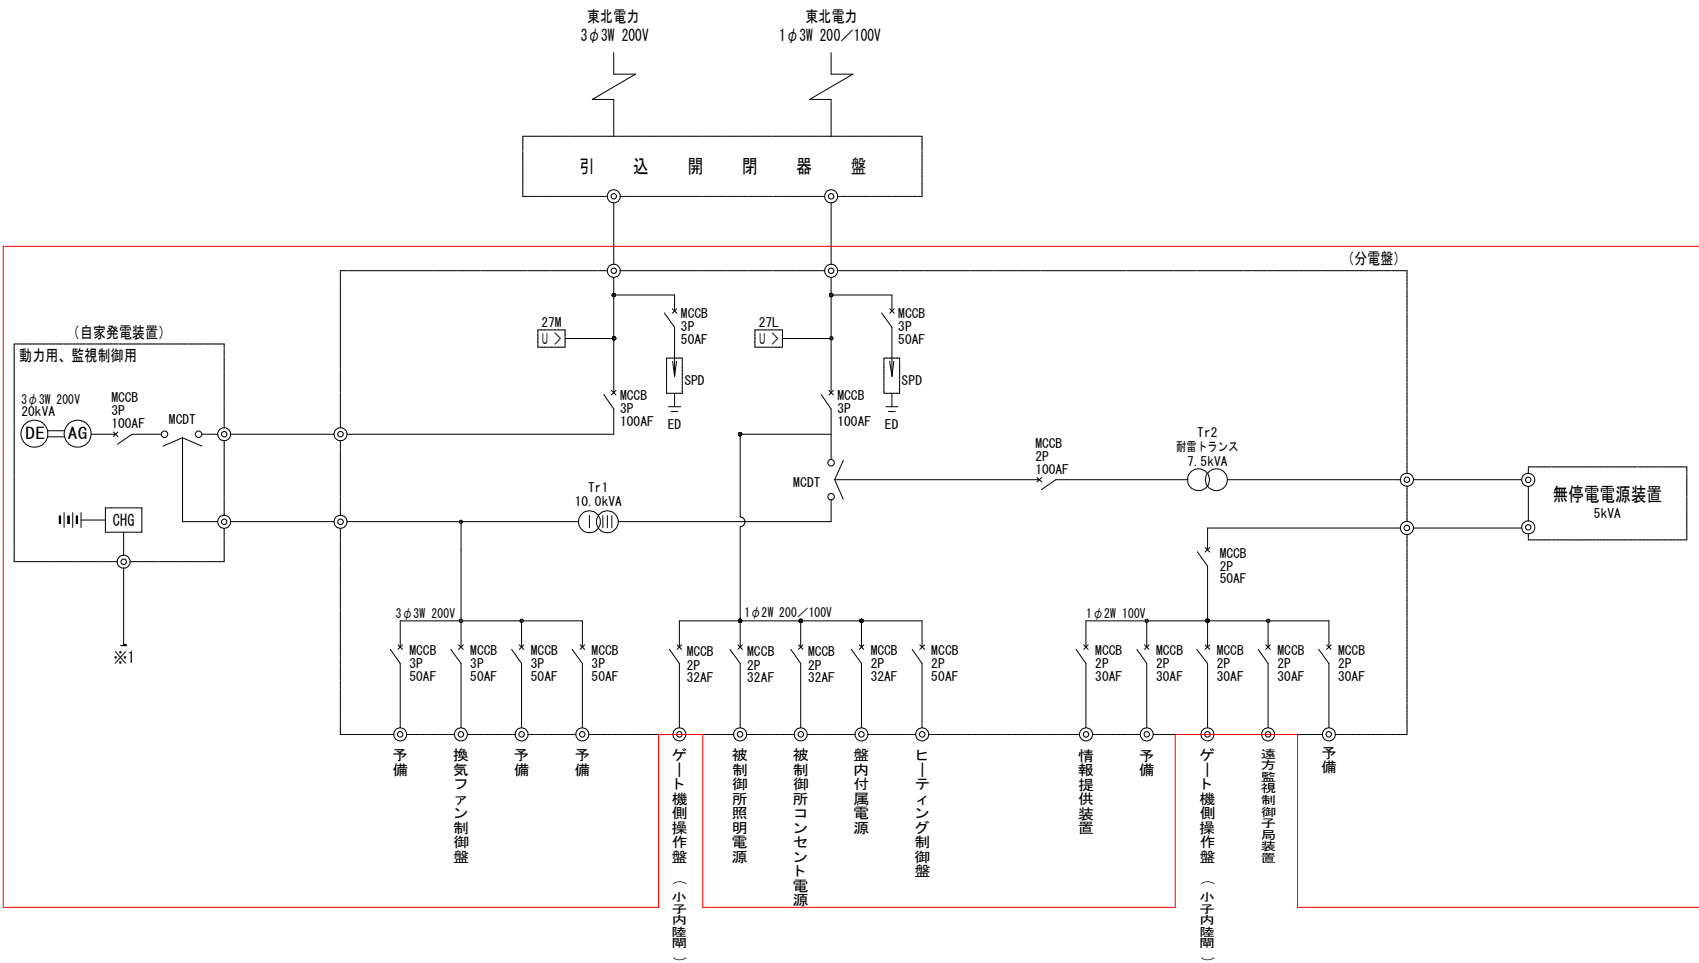

点検範囲

岩手県 県土整備部	
県北土木管内	
04	小子内地区 単線結線図
県北広域振興局土木部管内水門・施設電気設備保守点検業務委託	
縮	尺
	—


諏訪下地区① 単線結線図

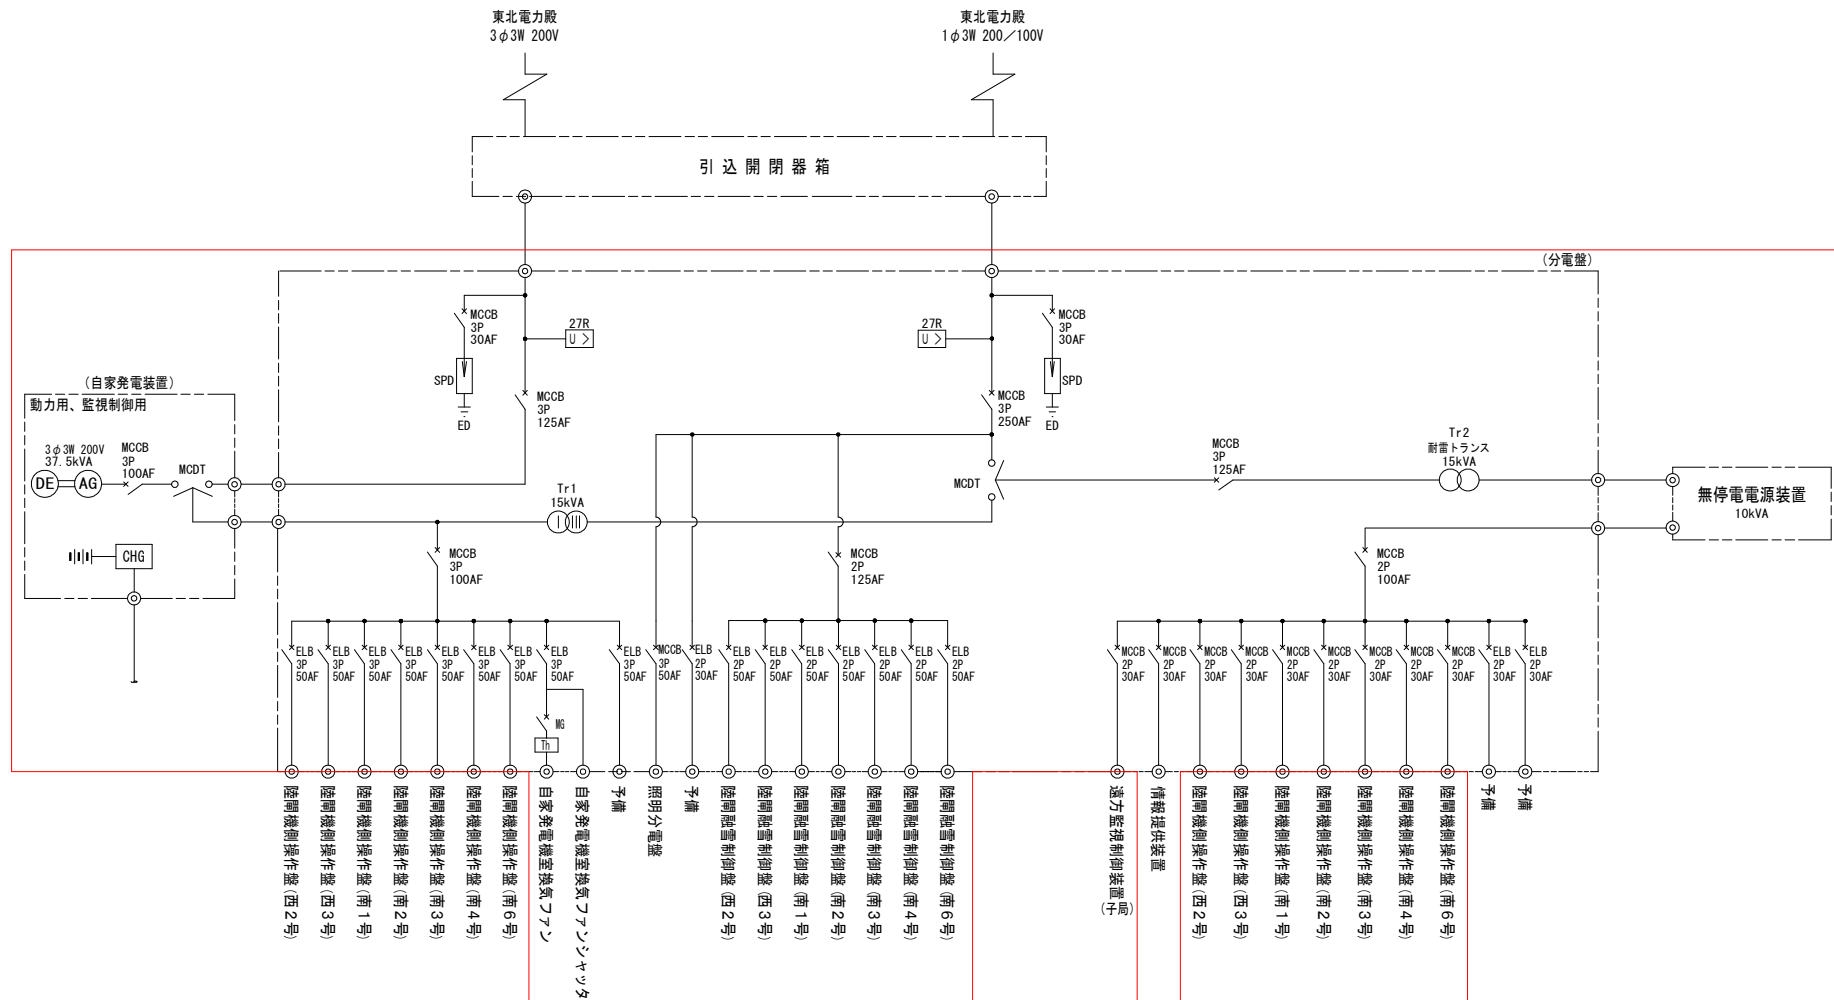

点検範囲


岩手県 県土整備部	
県土木管内	
05	諏訪下地区① 単線結線図
県北広域振興局土木管内水門・防雨電気設備保守点検業務委託	
縮 尺	—

諏訪下地区② 単線結線図

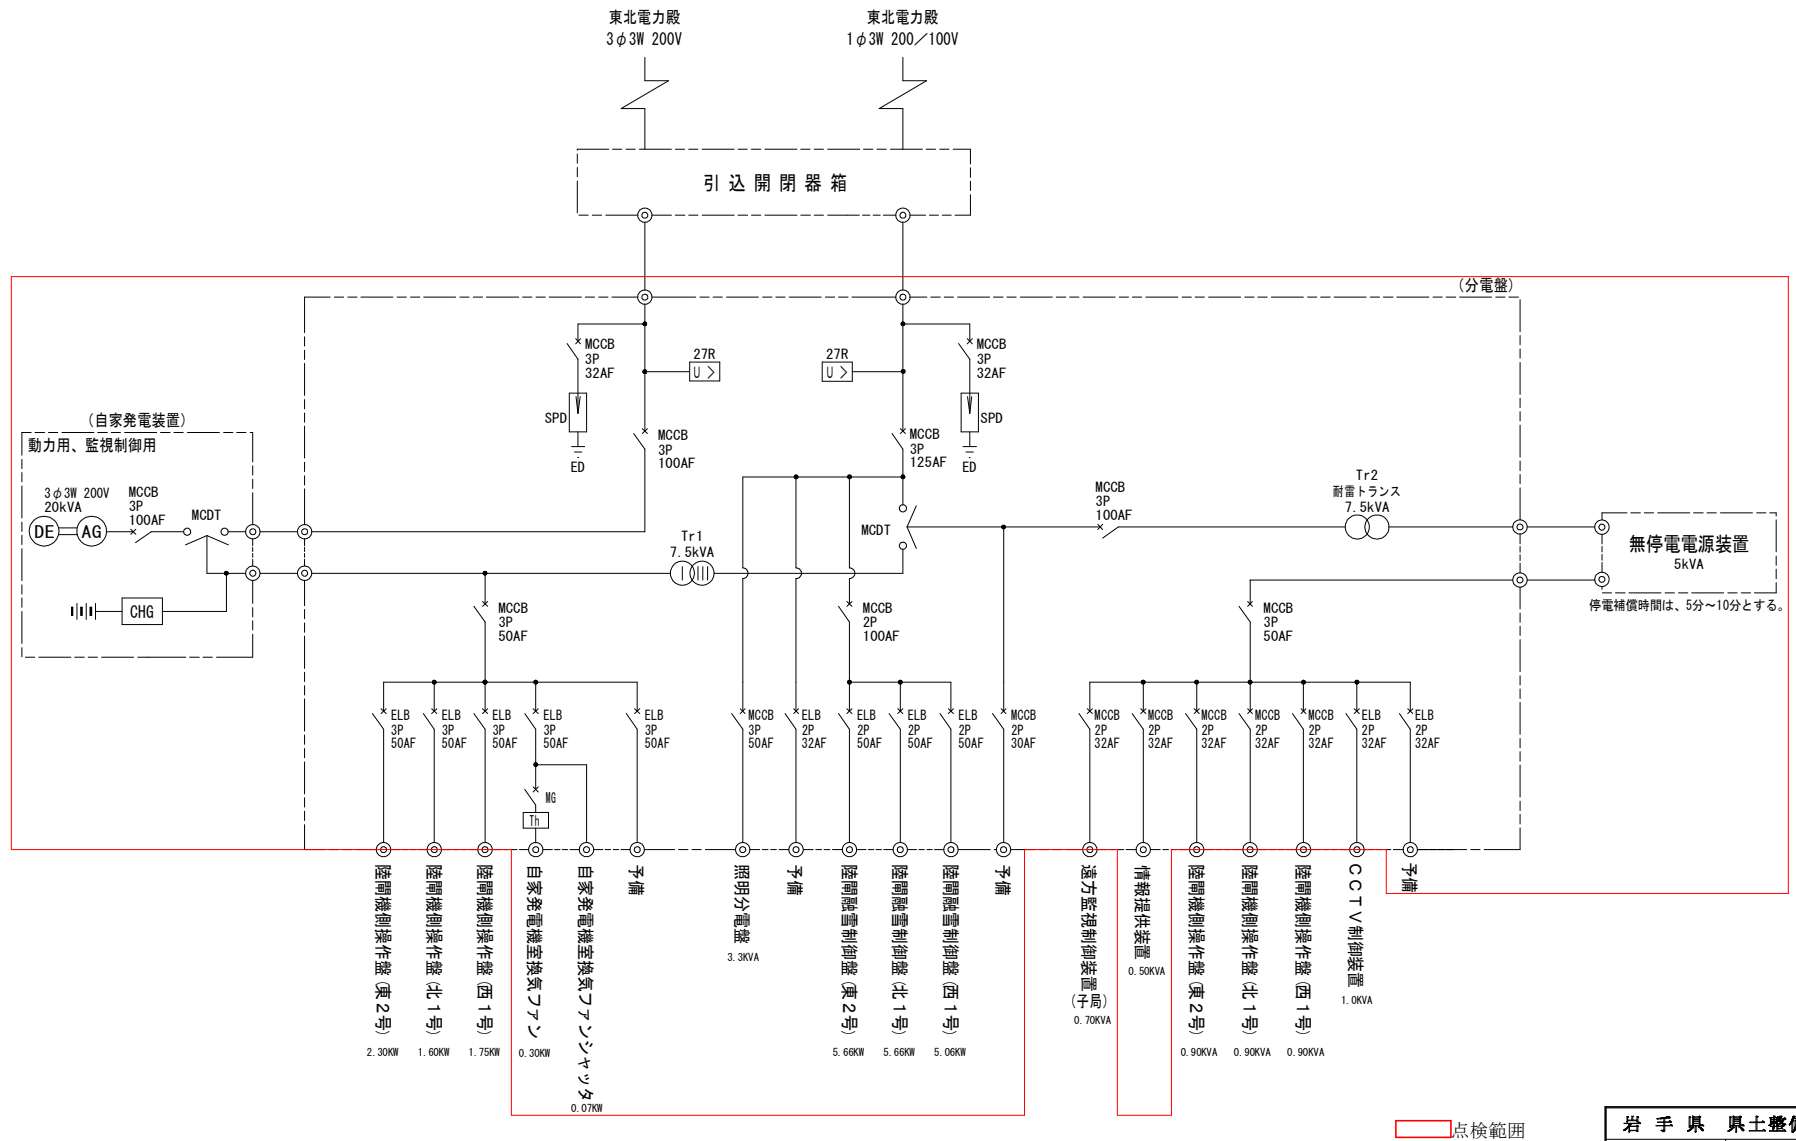

岩手県 県土整備部	
県北土木管内	
06	諏訪下地区② 単線結線図
県北広域振興局土木管内水門・防雨電気設備保守点検業務委託	
縮 尺	—



広内地区 単線結線図

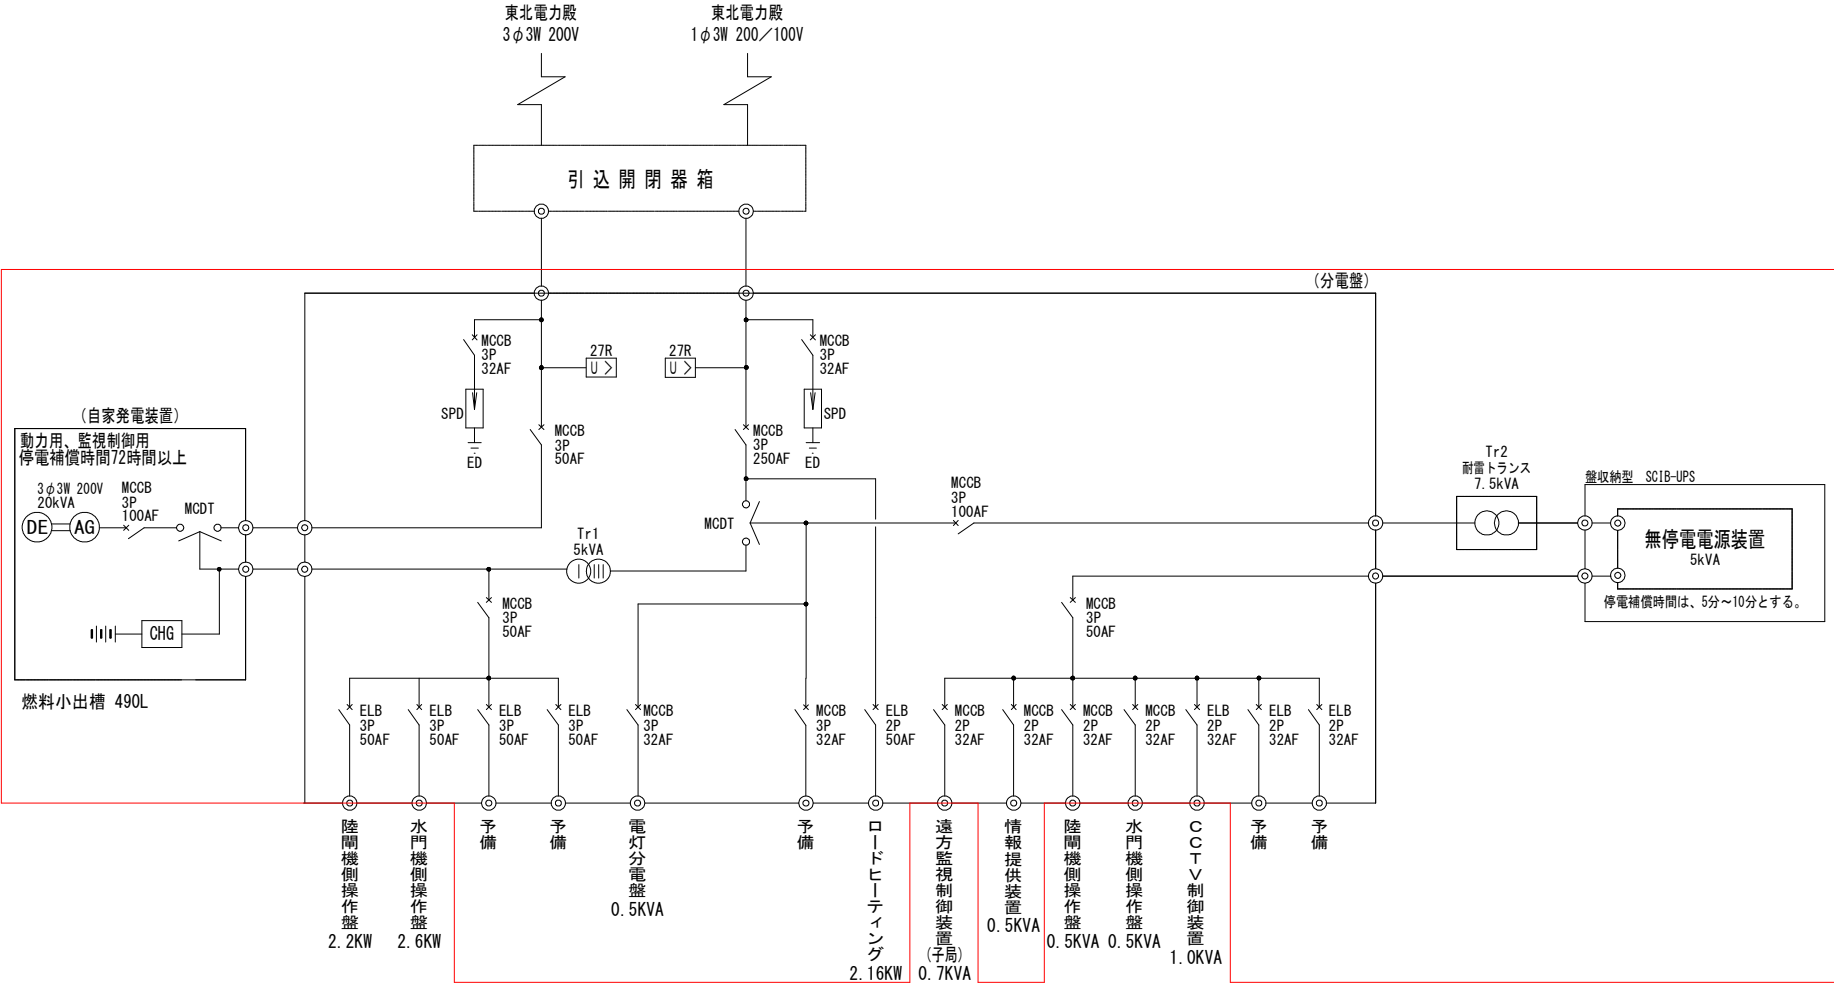

点検範囲

岩手県 県土整備部	
県北土木管内	
07	広内地区 単線結線図
県北広域振興局土木部管内水門・施設電気設備保守点検業務委託	
縮	尺
	—


野田地区 単線結線図

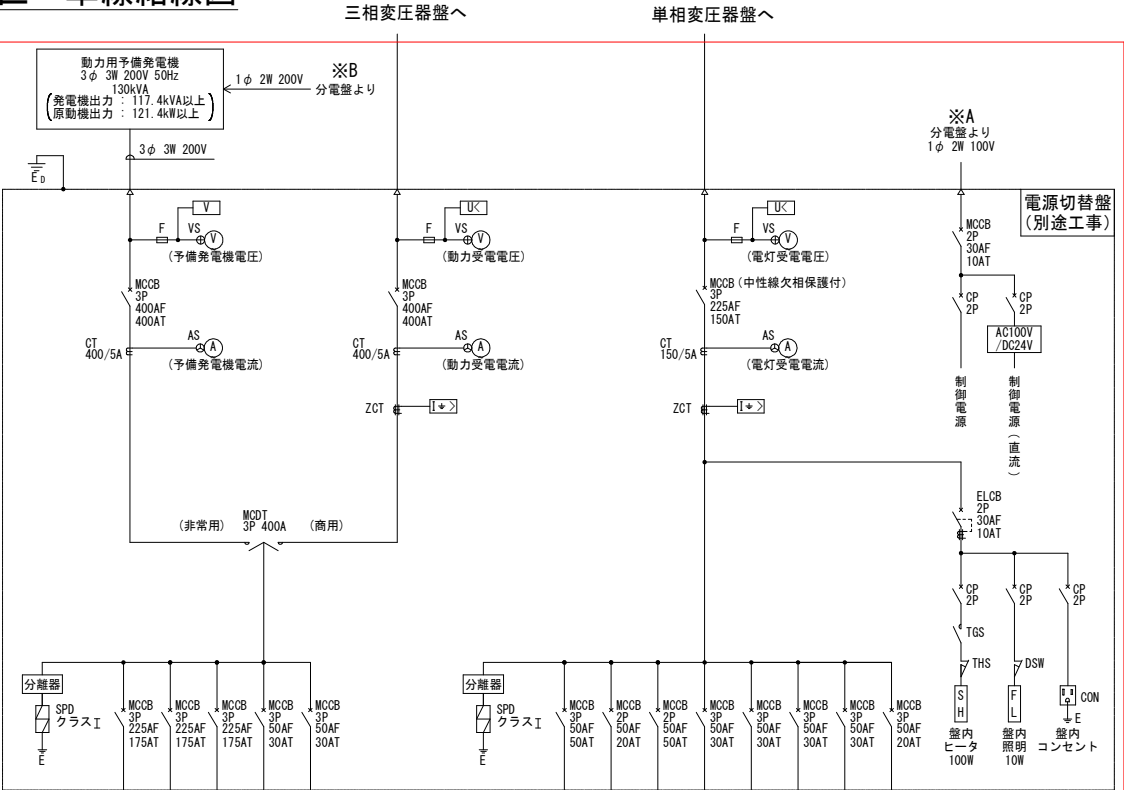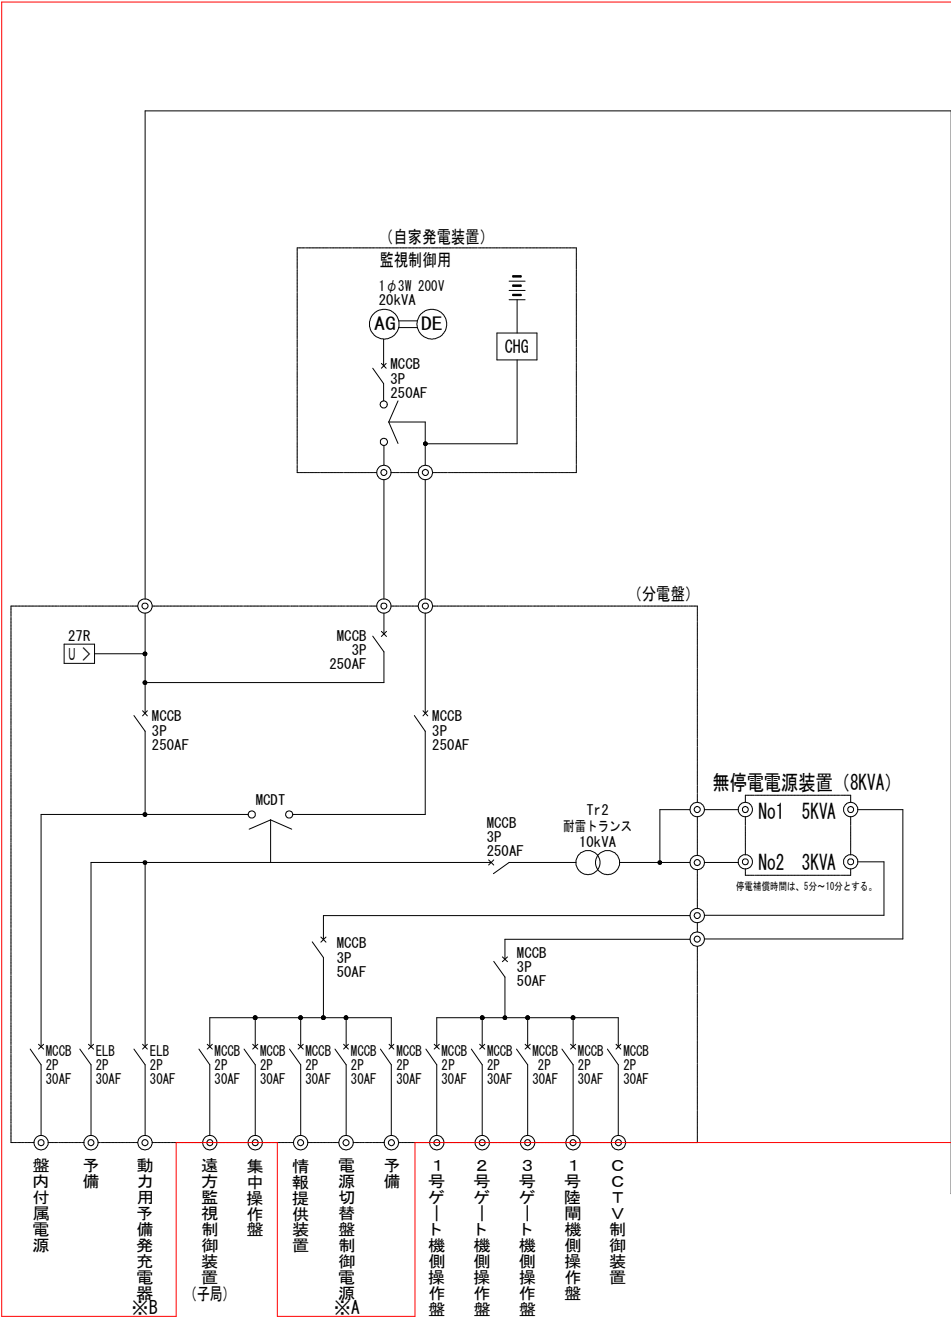

点検範囲


岩手県 県土整備部	
県北土木管内	
08	野田地区 単線結線図
県北広域振興局土木部管内水門・陸側電気設備保守点検業務委託	
縮尺	—

米田地区 単線結線図

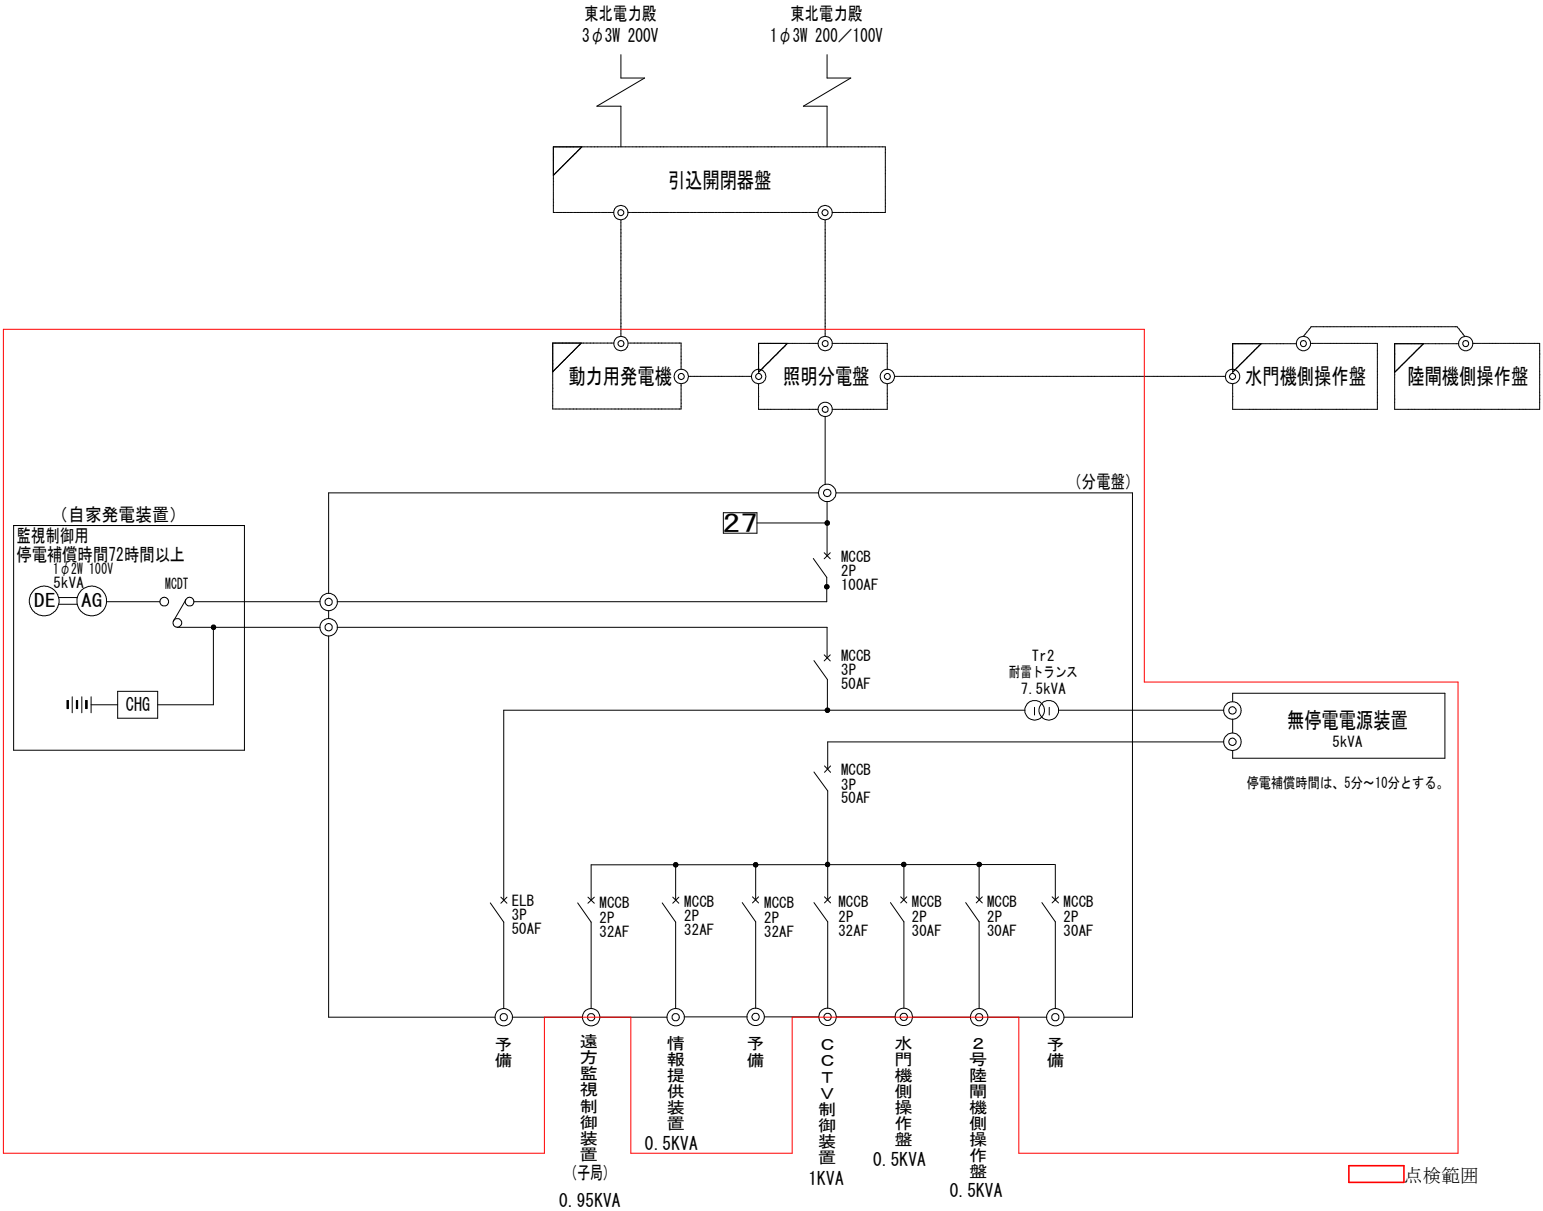

岩手県 県土整備部	
県北土木管内	
09	米田地区 単線結線図
県北広域振興局土木部管内水門・陸閘電気設備保守点検業務委託	
縮	尺
	—


野田玉川地区 単線結線図

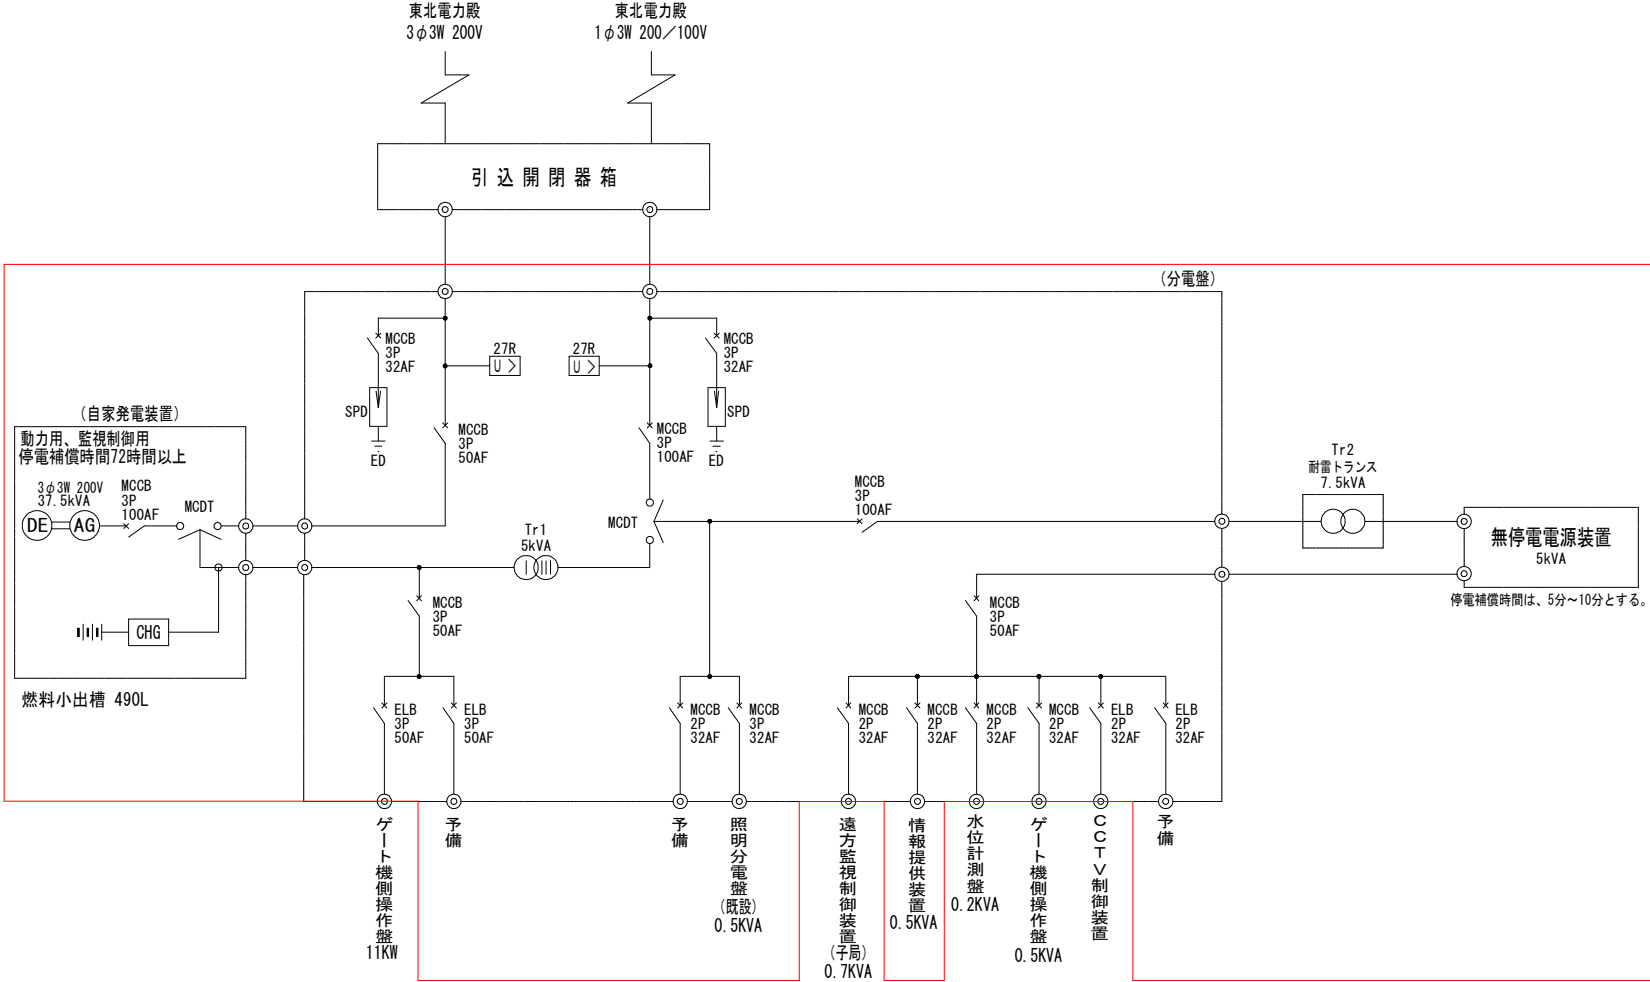

点検範囲

岩手県 県土整備部	
県北土木管内	
10	野田玉川地区 単線結線図
県北広域振興局土木部管内水門・施設電気設備保守点検業務委託	
縮	尺
	—


宇留部地区 単線結線図

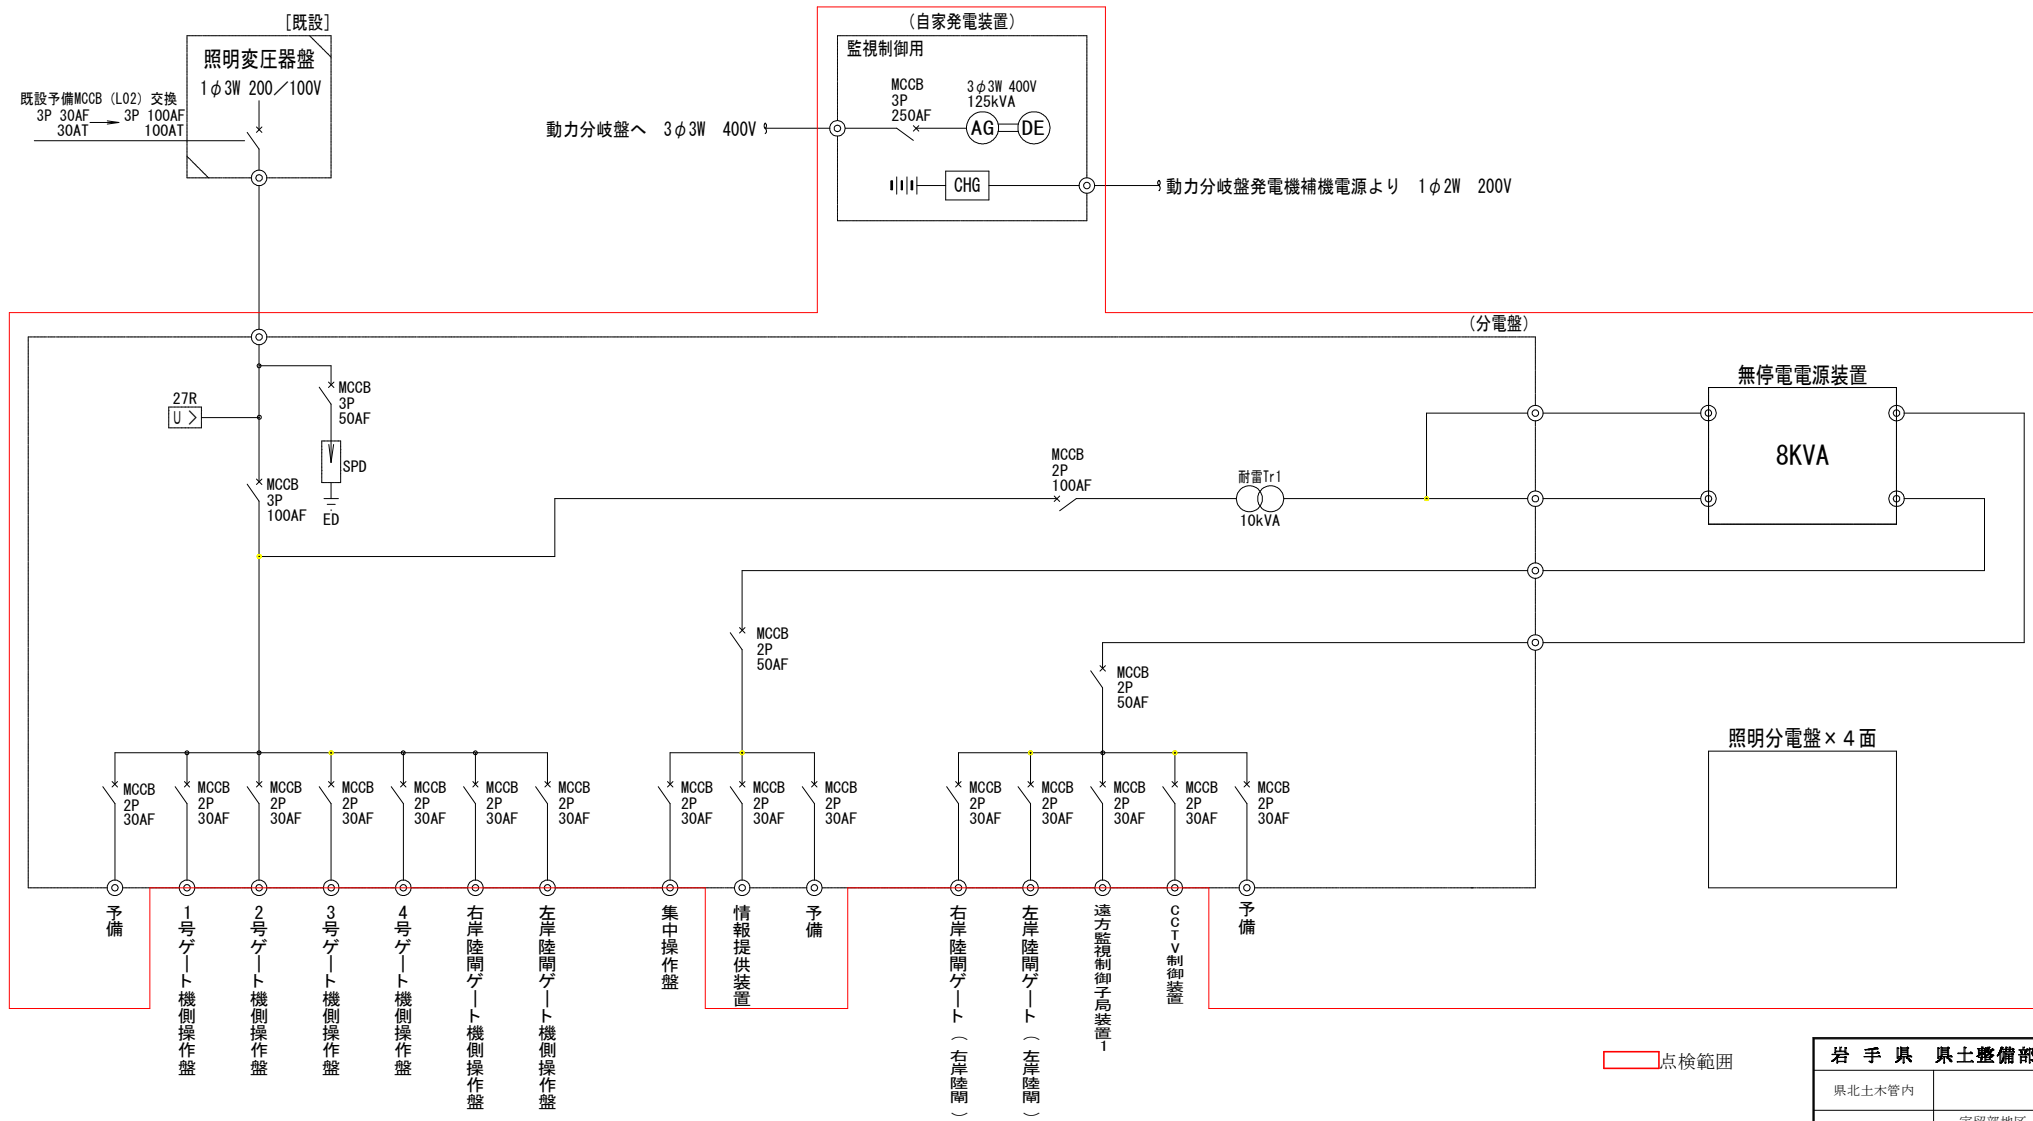

点検範囲

岩手県 県土整備部	
県北土木管内	
11	宇留部地区 単線結線図
県北広域振興局土木部管内水門・施設電気設備保守点検業務委託	
縮	尺
	—

太田名部地区 単線結線図

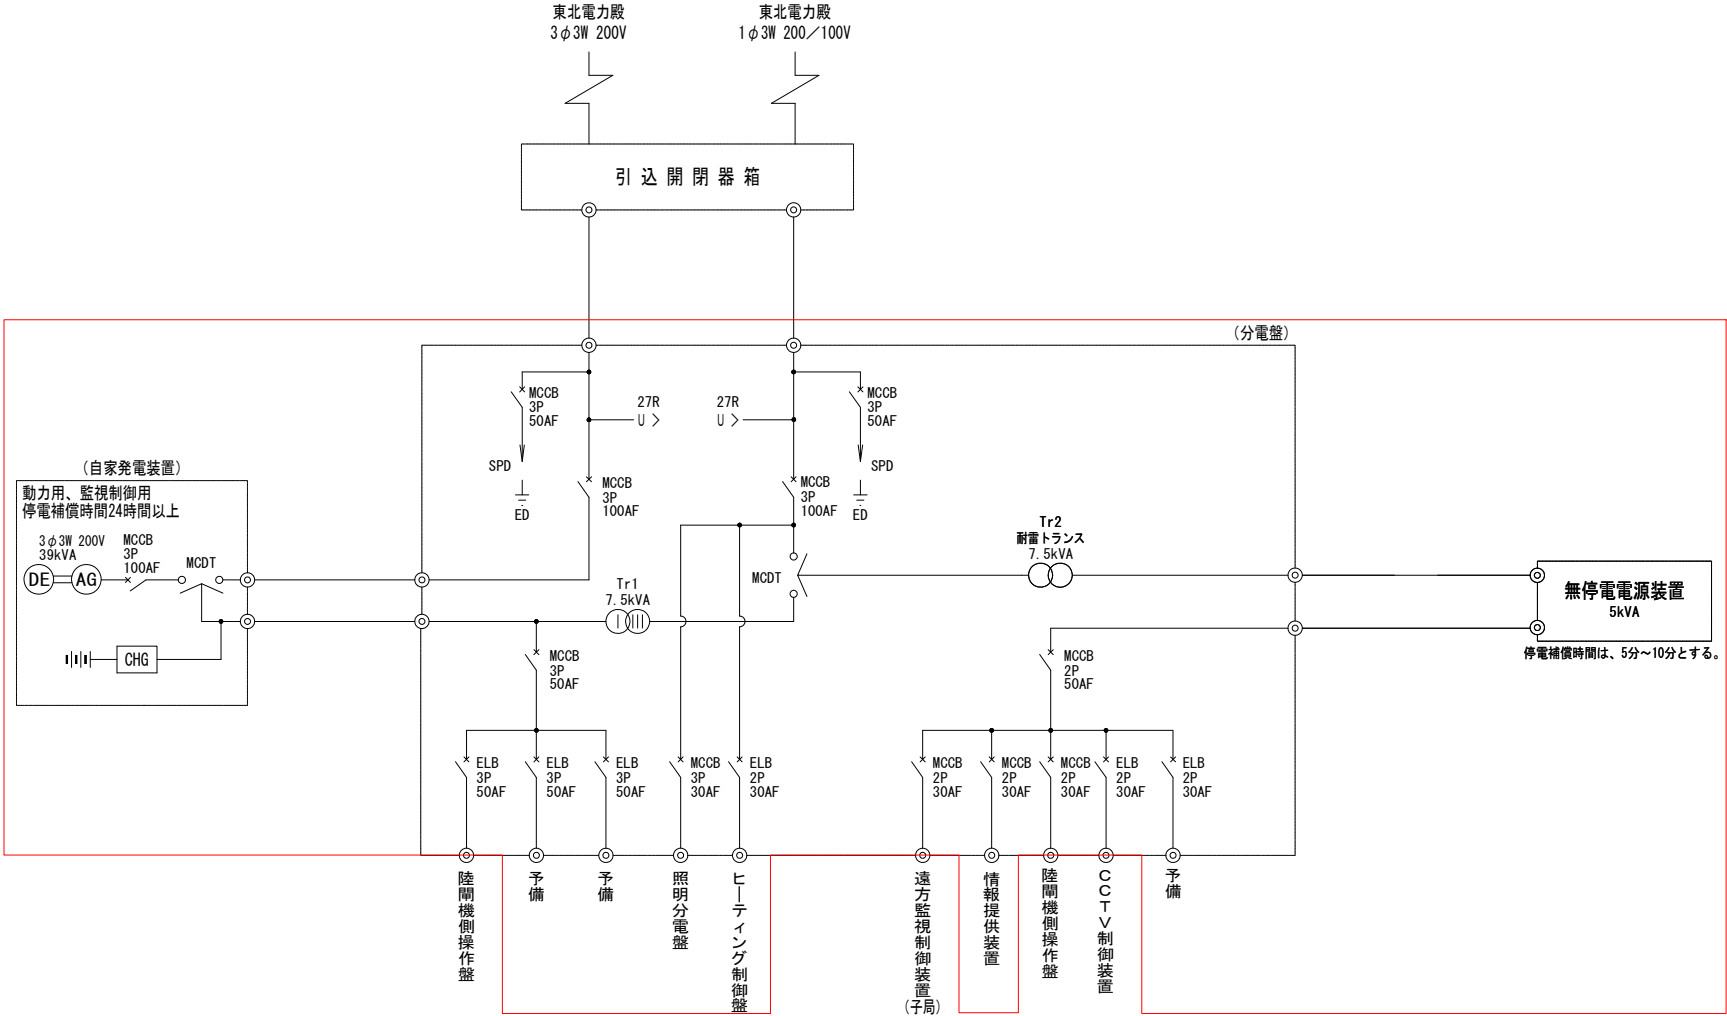


点検範囲

岩手県 県土整備部	
県北土木管内	
12	太田名部地区 単線結線図
県北広域振興局土木部管内水門・陸間電気設備保守点検業務委託	
縮	尺
	—



10, 200

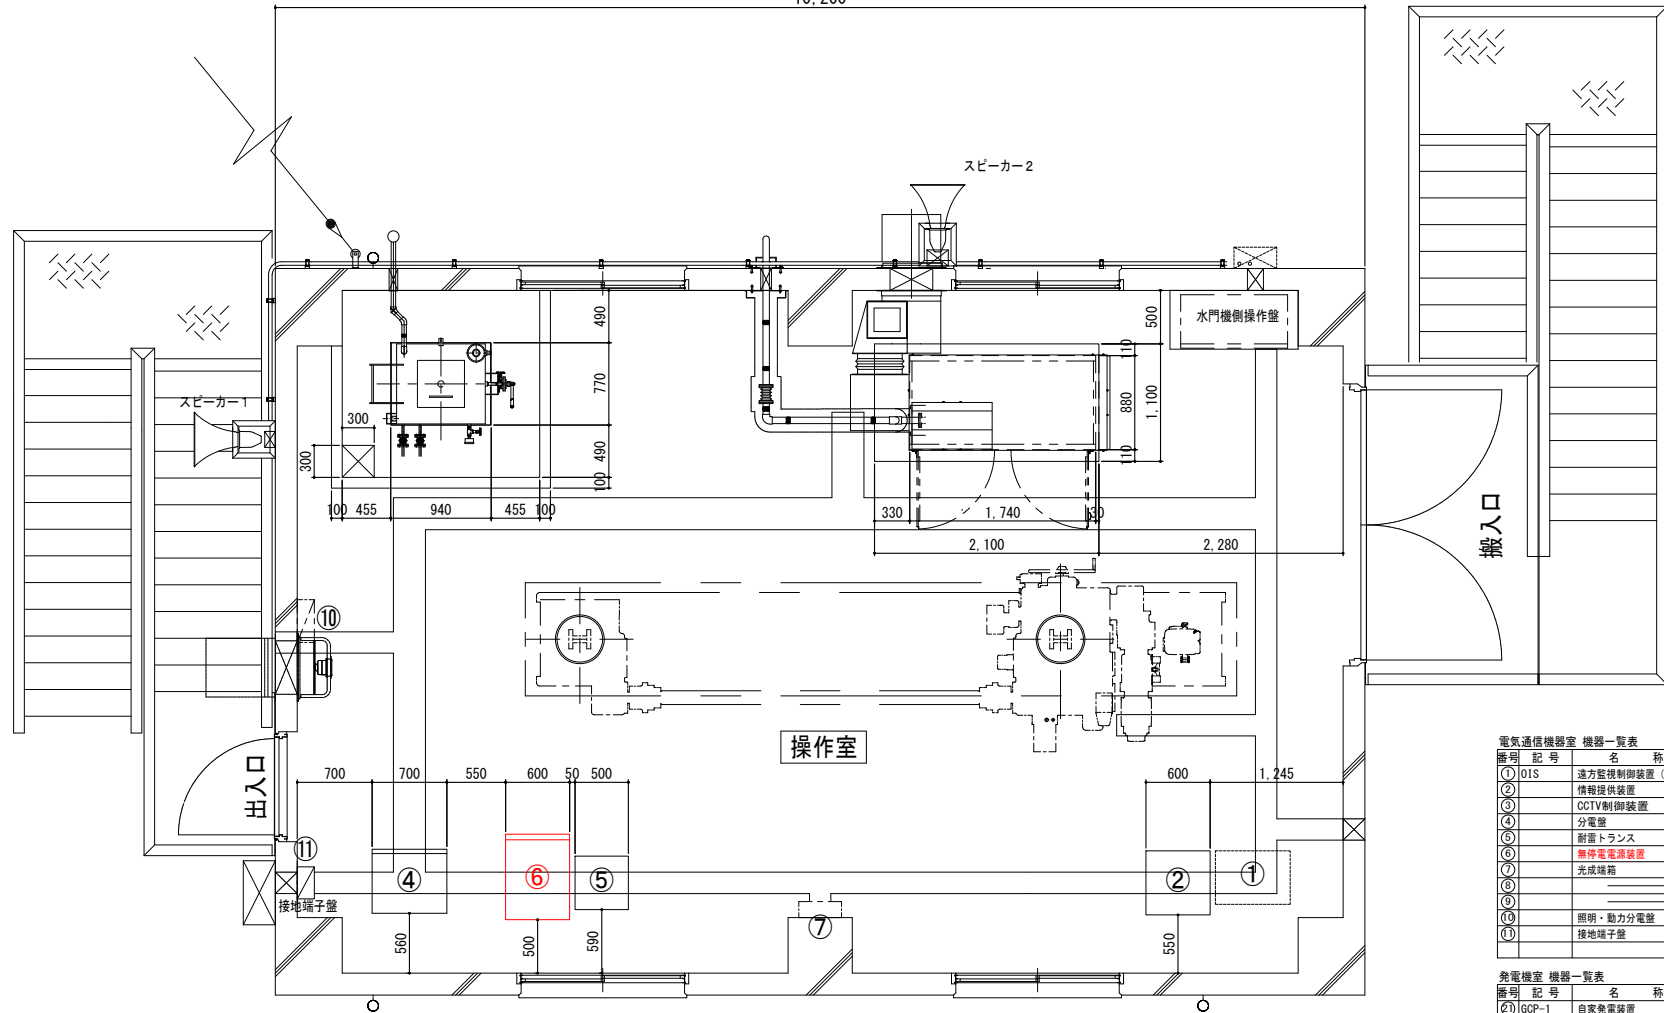

南陸側

操作室


電気通信機器室 機器一覧表				
番号	記号	名 称	適 用	備 考
①	OIS	遠方監視制御装置 (子局)		
②		情報提供装置		
③		CCTV制御装置		
④		分電盤		新置トランス5kVA含む
⑤		制御トランス		7.5kVA
⑥		無停電電源装置		5kVA (盤収納型)
⑦		光成端箱		
⑧				
⑨				
⑩		照明・動力分電盤		
⑪		接地端子盤		

発電機室 機器一覧表				
番号	記号	名 称	適 用	備 考
②1	GCP-1	自家発電装置		7.5kVA
②2		キャンバスタクト		
②3		燃料小出槽		490L

海 側

広内地区 操作室 機器配置図

岩 手 県 県土整備部		
県北土木管内		
13	広内地区	機器配置図
県北広域振興局土木部管内水門・遊歩電気設備保守点検業務委託		
縮	尺	—

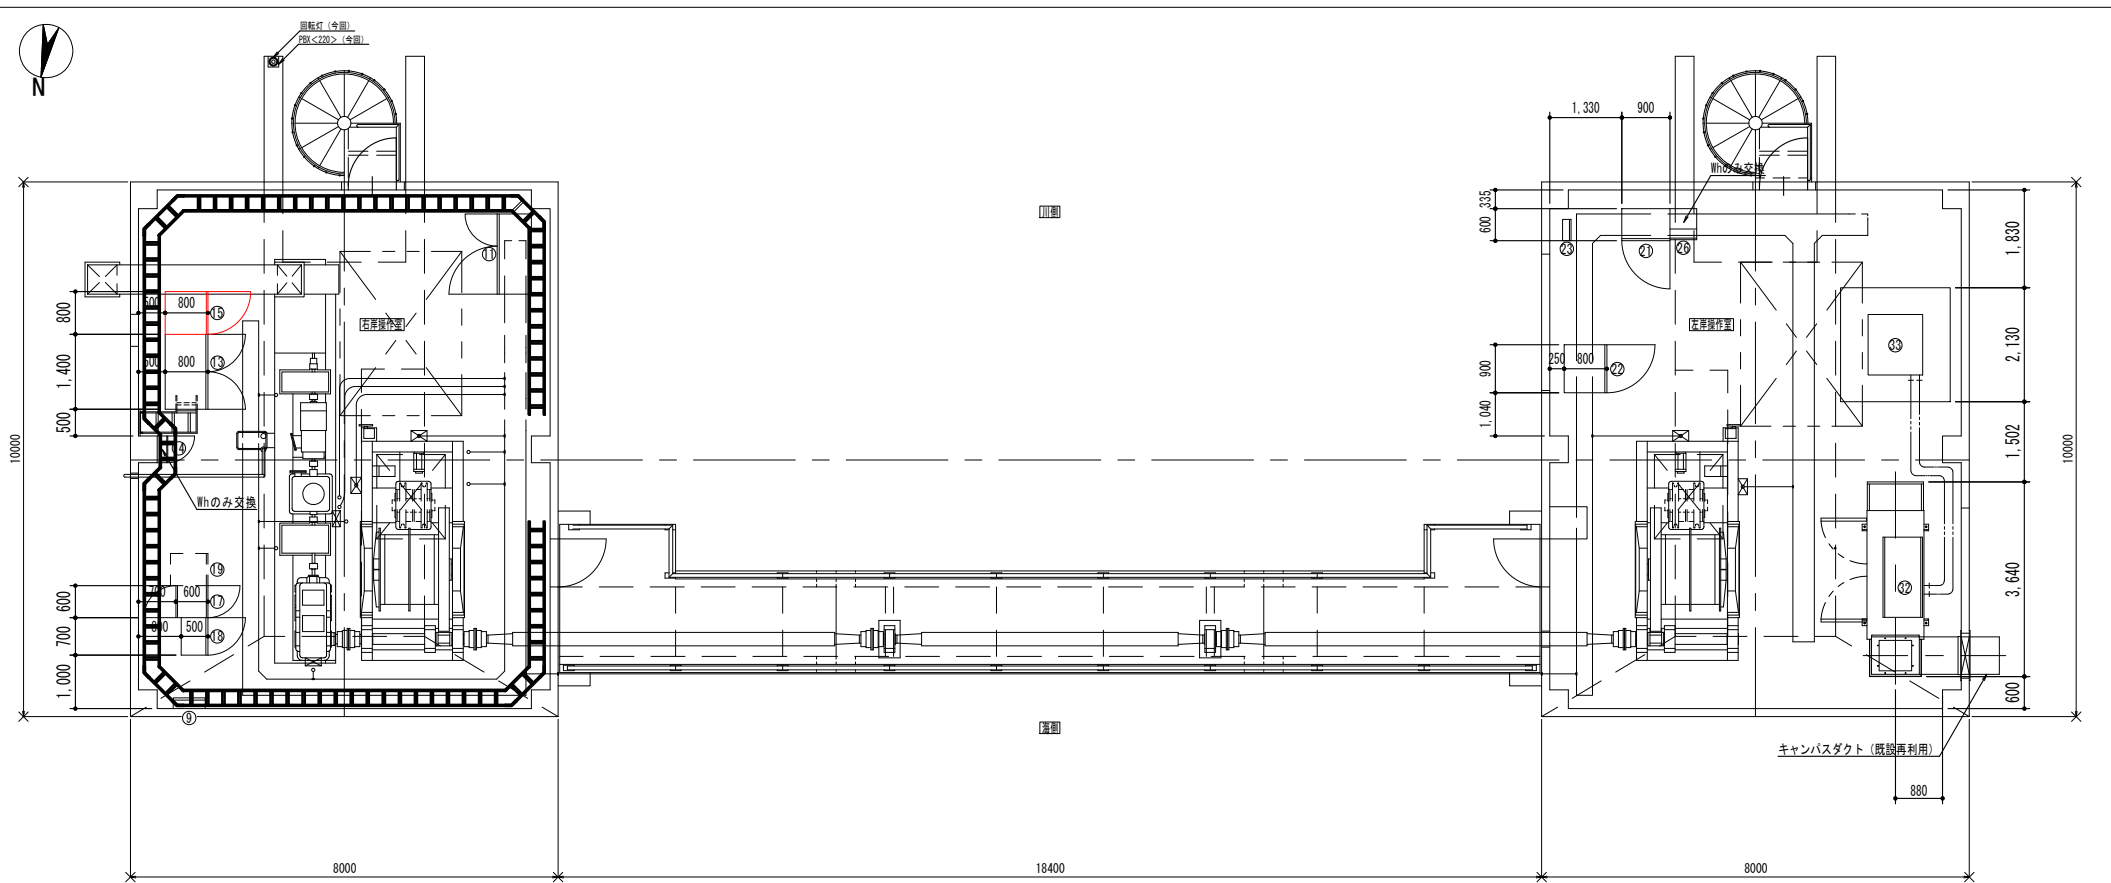

右岸操作室 機器一覧表

番号	記号	名 称	適用	備 考
①				
②				
③				
④				
⑤				
⑥				
⑦				
⑧				
⑨		光成端箱		
⑩				
⑪		機器操作室		
⑫		分電盤		Tr10kVA内蔵
⑬		制御電源子メータ盤 (Whのみ交換)		
⑭		制御電源子メータ盤		8kVA ※
⑮				
⑯				
⑰		情報提供装置		
⑱		遠方監視制御子局装置		
⑲		CCTV制御装置		

※5kVA+3kVA
本業務の対象は5kVA

左岸操作室 機器一覧表

番号	記号	名 称	適用	備 考
①		変圧装置	今 回	
②		直流電源装置	今 回	
③		接地端子盤	既 設	
④				
⑤				
⑥		動力電源子メータ盤 (Whのみ交換)	今 回	
⑦				
⑧		自家発電装置	今 回	80kVA
⑨		燃料小出槽	今 回	90L

平内地区 操作室 機器配置図

岩 手 県 県土整備部		
県北土木管内		
14	平内地区	機器配置図
県北広域振興局土木部管内水門・陸揚電気設備保守点検業務委託		
縮	尺	—