

26-11

(年度)

平面図
施設配置図

縮尺

1/1000 (R4)
0 5 10 20 30 40

学校名

昭和音楽高等学校

調査番号

(都道府県)

(市町村)

(学校)

整理番号

8

B ブロック

丁三番場

(85)
S1-198
自転車
駐留場屋外運動場
(64)
S1-736(91)
産振棟
S2-1316

屋内運動場

(32)-1
S1-1356(54)
格技場
S1-250(88)-2
R1-46 渡り廊下 R1-29(63)
W1-23
部室(73)
S1-210(87)
R2-1158
管理棟

教室棟

(78)
W2-918(72)
R3-1686(90)
R2-479(86)
R3-2244

(96)-2 S2-49

(79)
S1-613(56)
産振棟
S2-1113

森林土木実習棟

(66)
S1-441
記念館(44)
B-8(45)
S1-45(96)
R3-4039
寄宿舎棟(70) 温 室
S1-207

5号温室

(69) 温 室
S1-207

4号温室

(67) 温 室
S1-207

3号温室


(65) 温 室
S1-2372号温室
(2号のみ既存図無)(69) 温 室
S1-207

(76) S1-95

金網フェンス

5mm方眼

文 部 省

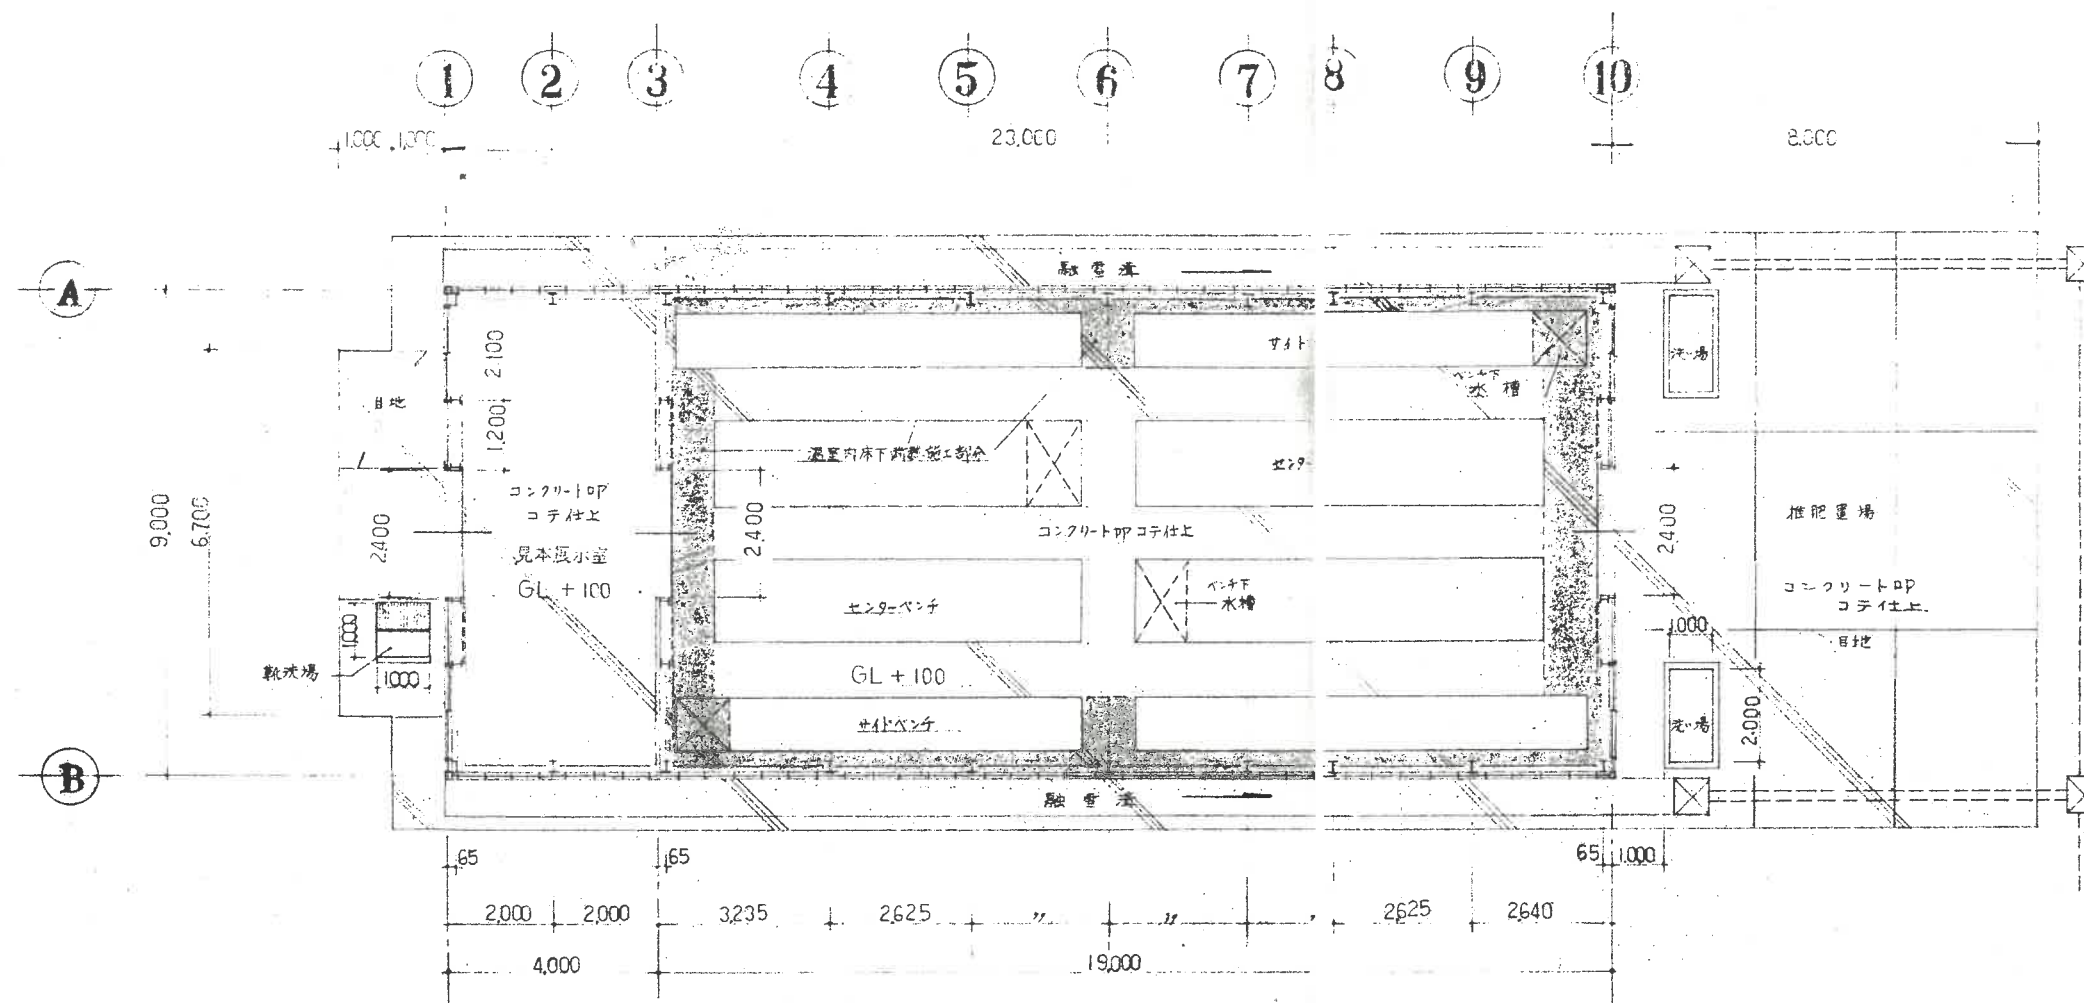

平面図

床面積
23,000 × 9,000 = 207,000 M²

外部仕上表


屋根	⑦3%透明板ガラス葺、天窓(自動開閉装置付)⑧3%透明板ガラス敷込付、軒先⑨4%強化ガラス葺 (L=0.813m)
外壁	⑩3%透明板ガラス張
軒先	アルミ型枠取付
建具	シルバーアルミ製 (⑪3%透明板ガラス入 一部アルミパネル)
巾木	コンクリート打放し
大入り	コンクリート打放し
塗装	鉄骨部: 亜鉛メッキ (ドブ塗り)
備考	靴洗場、融雪溝、洗い場

内部仕上表


	草花温室	見本展示室
床	コンクリート打放し及 敷土	コンクリート打放し
巾木	コンクリート打放し	同 左
壁	間仕切壁 ガラススクリーン	
天井	鉄骨現わし	同 左
塗装	鉄骨部: 亜鉛メッキ (ドブ塗り)	同 左
備考	ベンチ、水槽、3層3層カーテン、天窓	天窓

3号温室


年度	施設番号	工事名称	校収	1級建築士事務所 登録第023号 (岩手県)	校収	担当	設計事務所	設計者	校収	製図	設計年月	工事種別	図面内容	縮尺	図面番号
59	(教) 7	県立盛岡農業高等学校 産振施設建築工事		岩手県公共建築設計監理協会		岩手県知事 1 第 6 号	岩手県知事 1 第 6 号	一級建築士 登録第 40579 号 岩手県知事 1 第 6 号		87	昭和 59 年 7 月	新築 建築	(草花温室) 平面図 仕上表	1/100	25 校ノ内 13

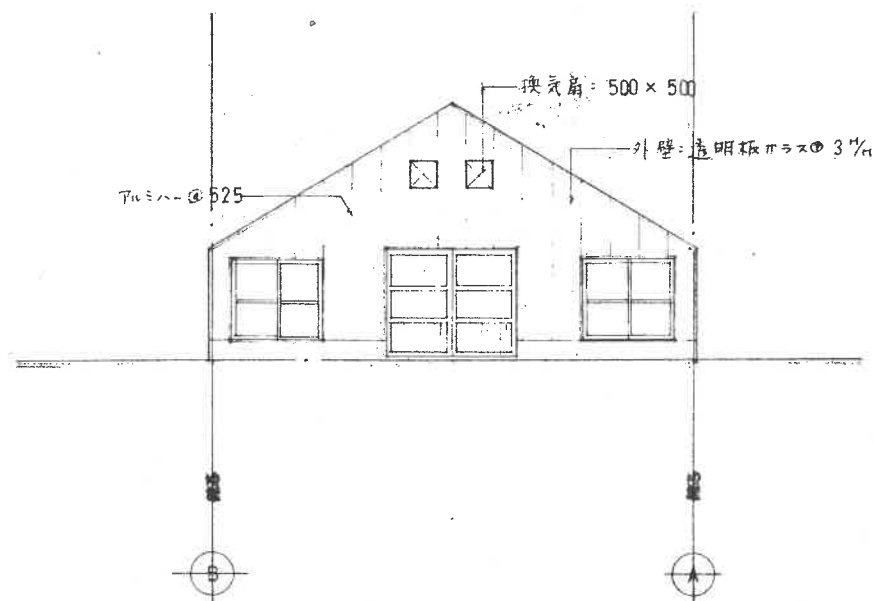


① ⑩ 立面図 縮尺= 1: 100

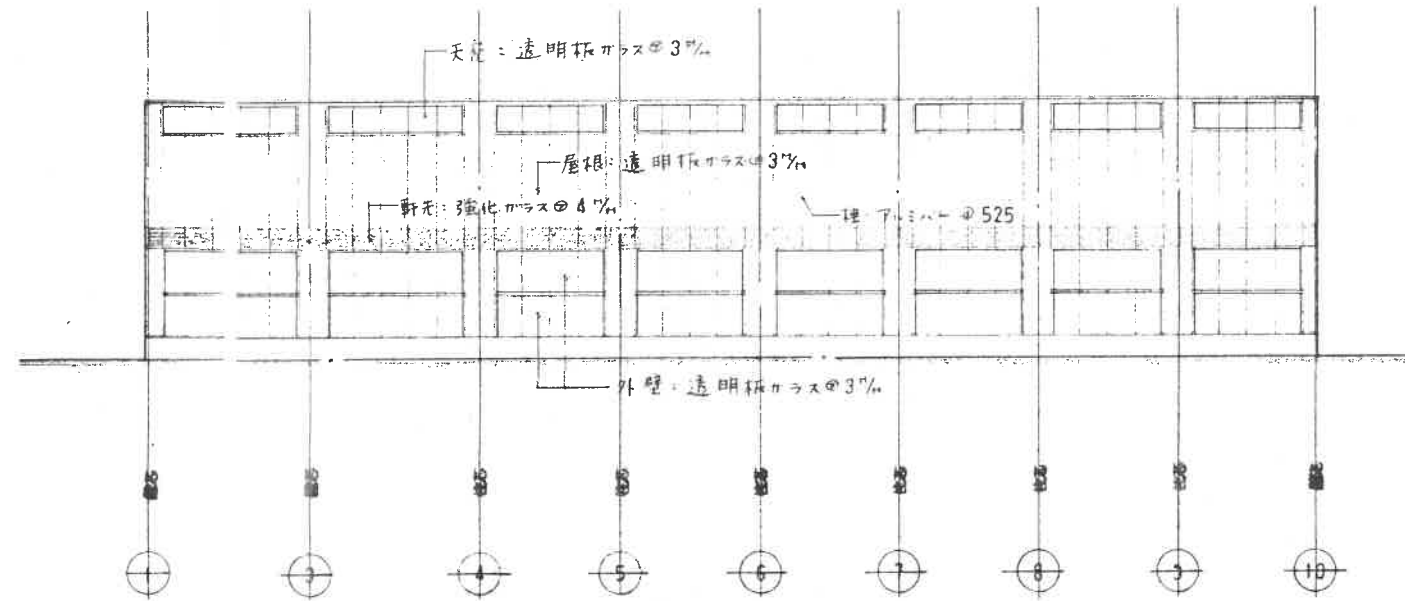

② ⑪ 立面図 縮尺= 1: 100

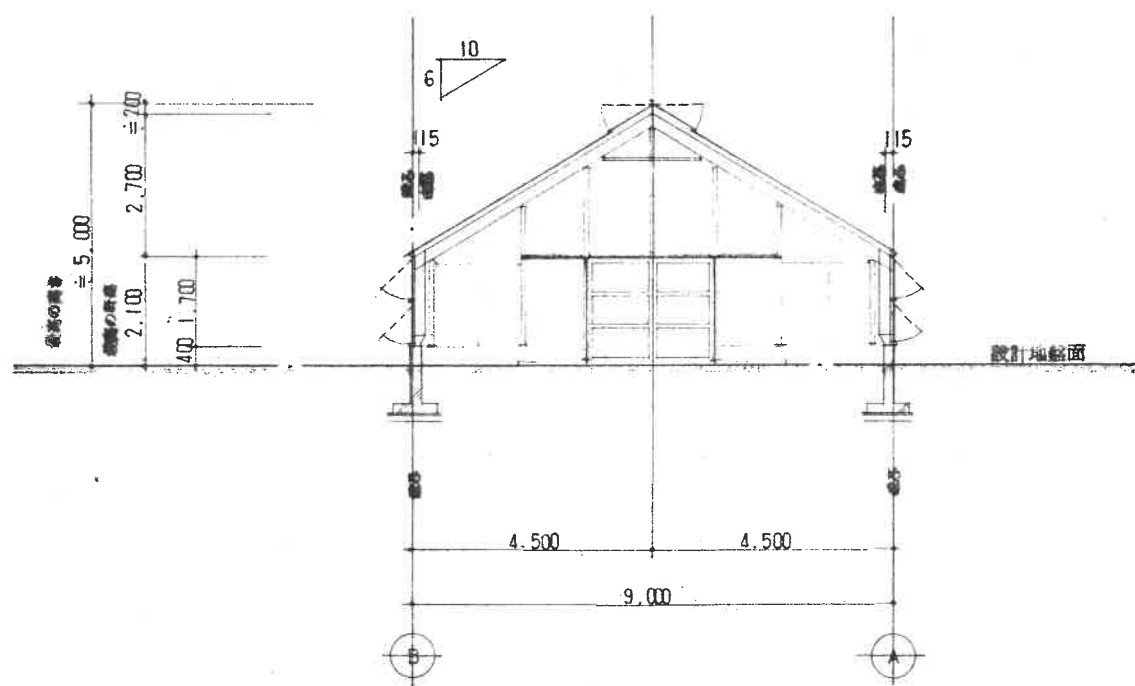


断面図 縮尺= 1: 100

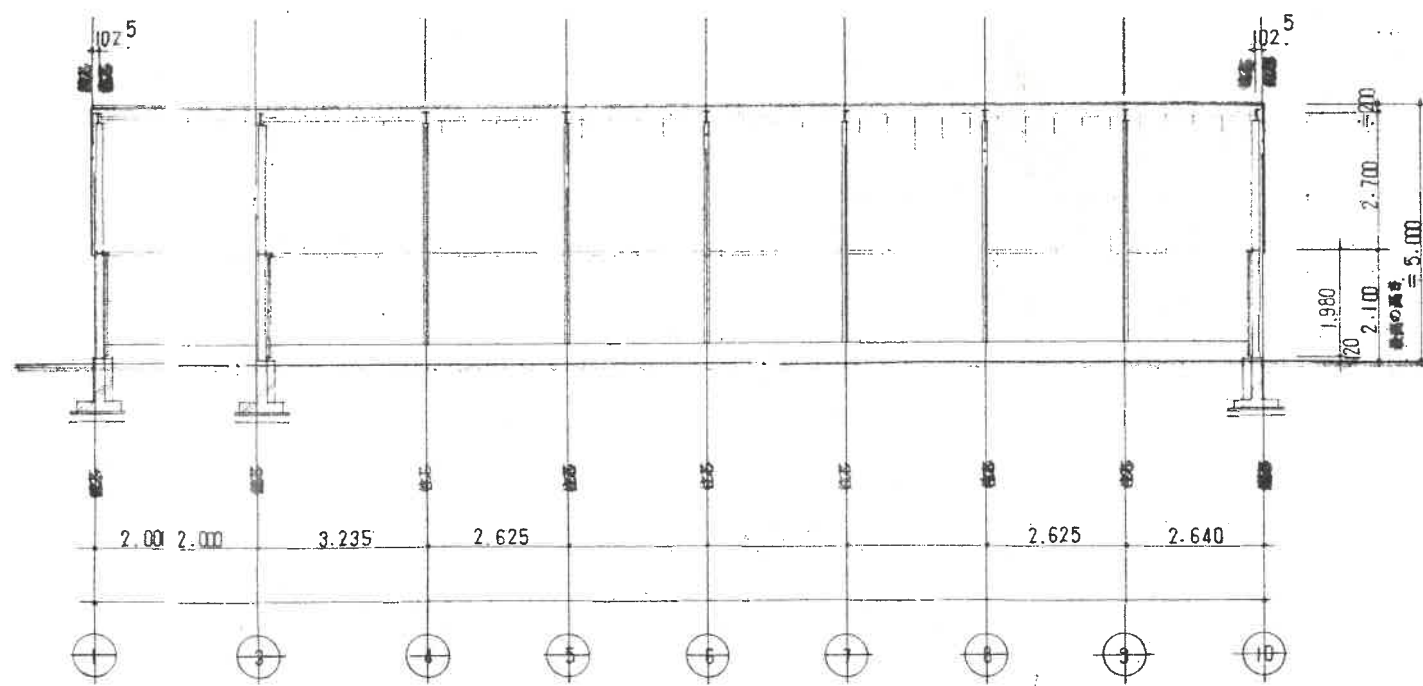


断面図 縮尺= 1: 100

年度	施設番号	工事名称	検査	設計者	検査	製図	設計年月	工事種別	図面内容	縮尺	図面番号
59	7	県立盛岡農業高等学校 産振施設建築工事		岩手県公共建築設計監理協会 盛岡市茶園一丁目3番6号 農林会館内 TEL 0196 (23) 8161 内線 274・275	担当 設計 事務所	岩手県知事 岩手県知事 岩手県知事	昭和59年 7月	新築 建築	(草花温室) 立面図 断面図	1/100	25 15

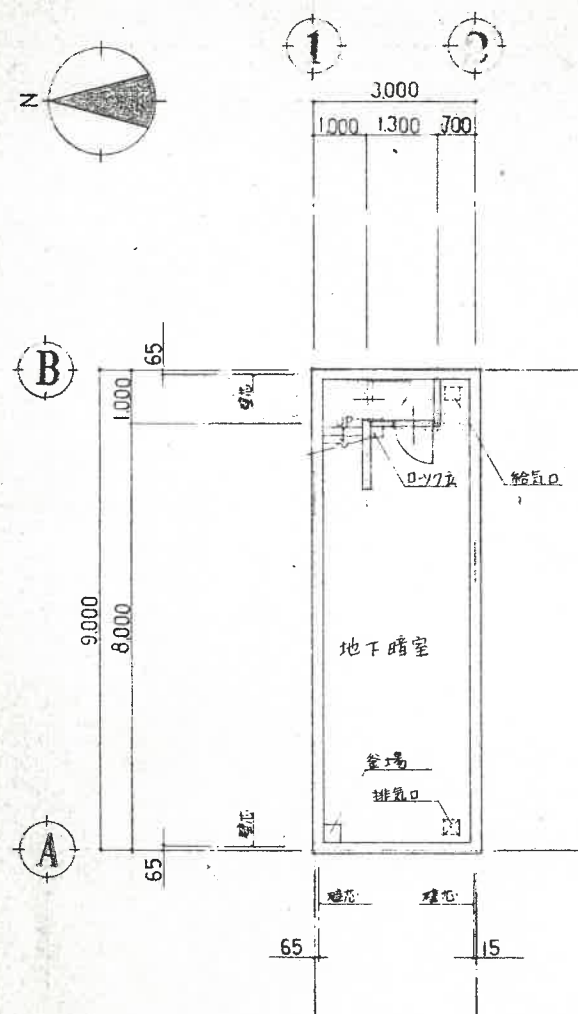

B階平面図 S=1/100

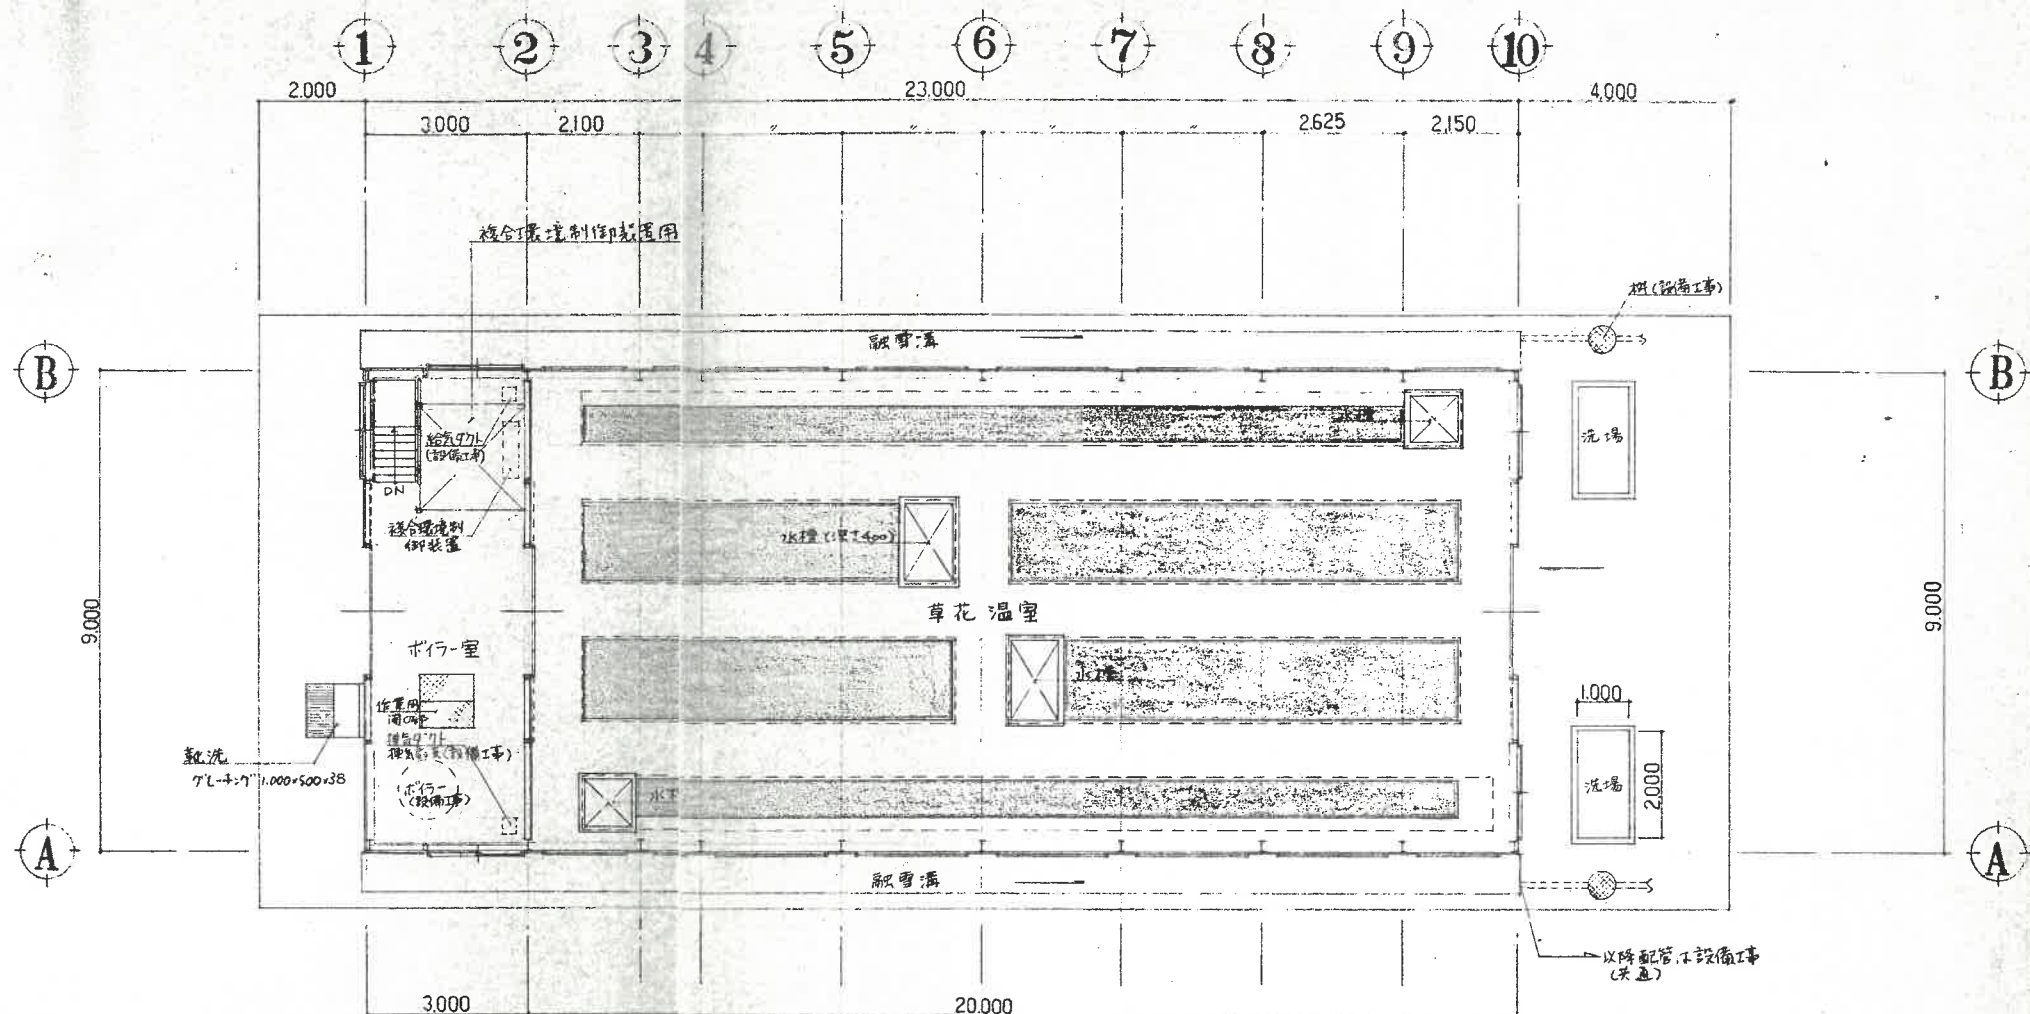

1階平面図 S=1/100

凡例 破線：ベンチ(鋼製)
塗りつぶし部：土のまき

概要

- 1.構造：鉄骨造
- 2.階数：1
- 3.床面積：23.0 × 9.0 = 207.00 m² (1階)
2.92 × 8.87 = 25.90 m² (地階) 232.90 m²

仕様

- 1.天井：突き出し式(全自動開閉装置付)
- 2.側窓：突き出し式2段(全自動開閉装置付)
- 3.カーテン：3軸3層巻取式(遮光+シルバ+電ビ)(全自動開閉装置付)

外部仕上表

部位	屋根	外	基礎	開口部	エフロシ	融雪溝	靴洗	その他
内容	トメイガラスのり張 (軒先強化ガラス4枚 中8枚) アルミ補土	トメイガラ アルミ	コンクリート打放し	アルミ製 トメイガラスのり入	コンクリート金鍍押え	コンクリート金鍍押え	防水モルタル塗 グレーチング1000×500×38	洗い場：防水モルタル塗 及びコンクリート打放し


内部仕上表

室名	床	巾木	壁	天井	備考
ボイラー室	コンクリート金鍍押え	コンクリート打放し	鉄骨及び外壁裏面露し	鉄骨及び屋根裏面露し	複合環境制御装置、同装置日除覆い、 天井(併用)、センターベンチ(1600.1段) 1600.1段、カーテン、給気口 ローソク立て、給気口、排気口
草花温室	同上	同上	同上	同上	
地下暗室	〃	〃	コンクリート打放し	コンクリート打放し	

※ 鋼材は、特記なき限り、溶接ナキ 2種 とする。


4号温室

年度	施設番号	工事名称	検収	設計者	検図	製図	設計年月	工事種別	図面内容	縮尺	図面番号
60	67	岩手県立盛岡農業高等学校 産振施設建築工事		大内建 岩手県公共建築設計監理協会 盛岡市菜園一丁目3番6号 農林会館内 TEL 0196 (23) 8161 内線 274-275			昭和60年7月	新築 建築	草花2号温室 平面図 仕上表	S=1/100	4

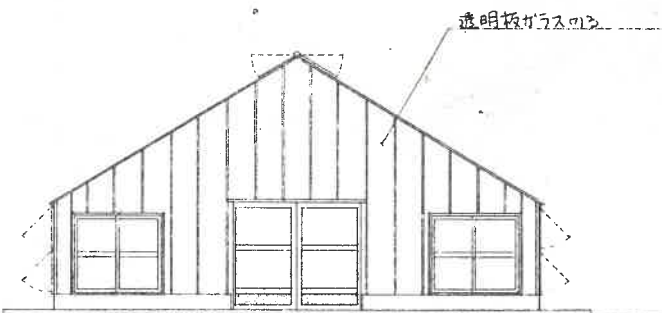


アルミバー
φ525 (天通)

南立面図 S=1/100

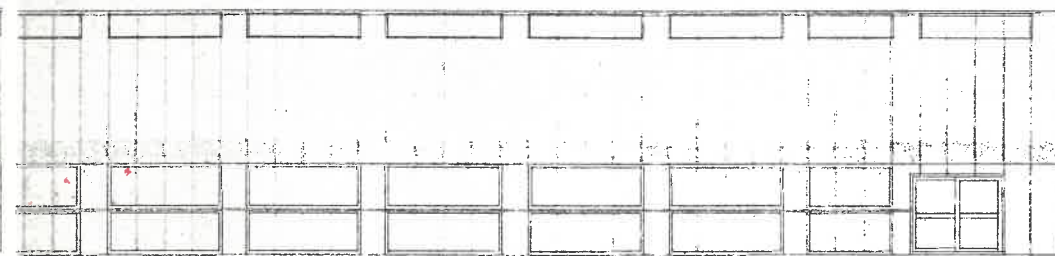


東立面図 S=1/100

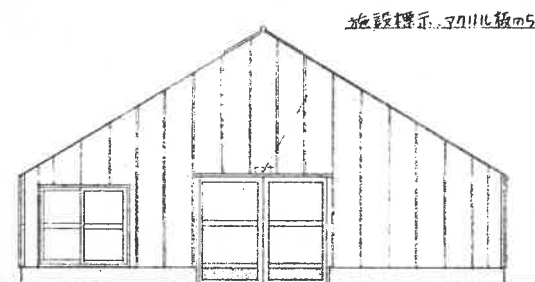

施設標示、アルミ板m5

北立面図 S=1/100

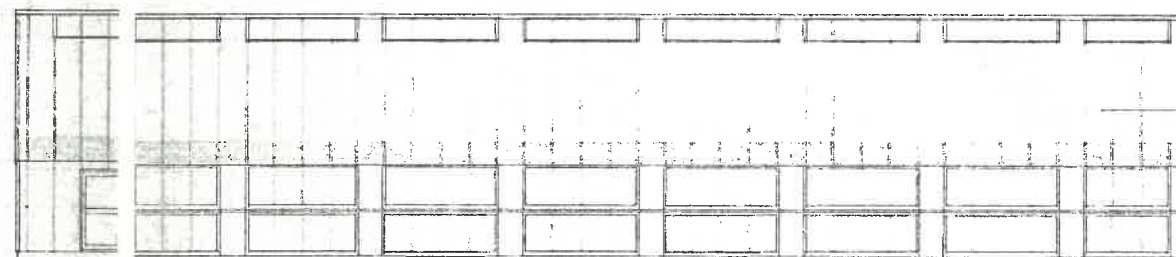


透明板ガラス、
(屋根、壁、天窓、側窓 共通)

西立面図 S=1/100

※塗りつゝし部分は、強化ガラスm4とする。(軒先 W=813)

4号温室

年度	施設番号	工事名称	検収	設計者	検図	担当	設計事務所	設計年月	工事種別	図面内容	縮尺	図面番号	枚/内
60	7	岩手県立盛岡農業高等学校 産振施設建築工事		大内建築 岩波郡 大内		大内	盛岡市菜園一丁目3番6号 農林会館内 TEL 0196 (23) 8161 内線 274・275	昭和60年7月	新築 建築	草花2号温室 立面図	S=1/100	5	5

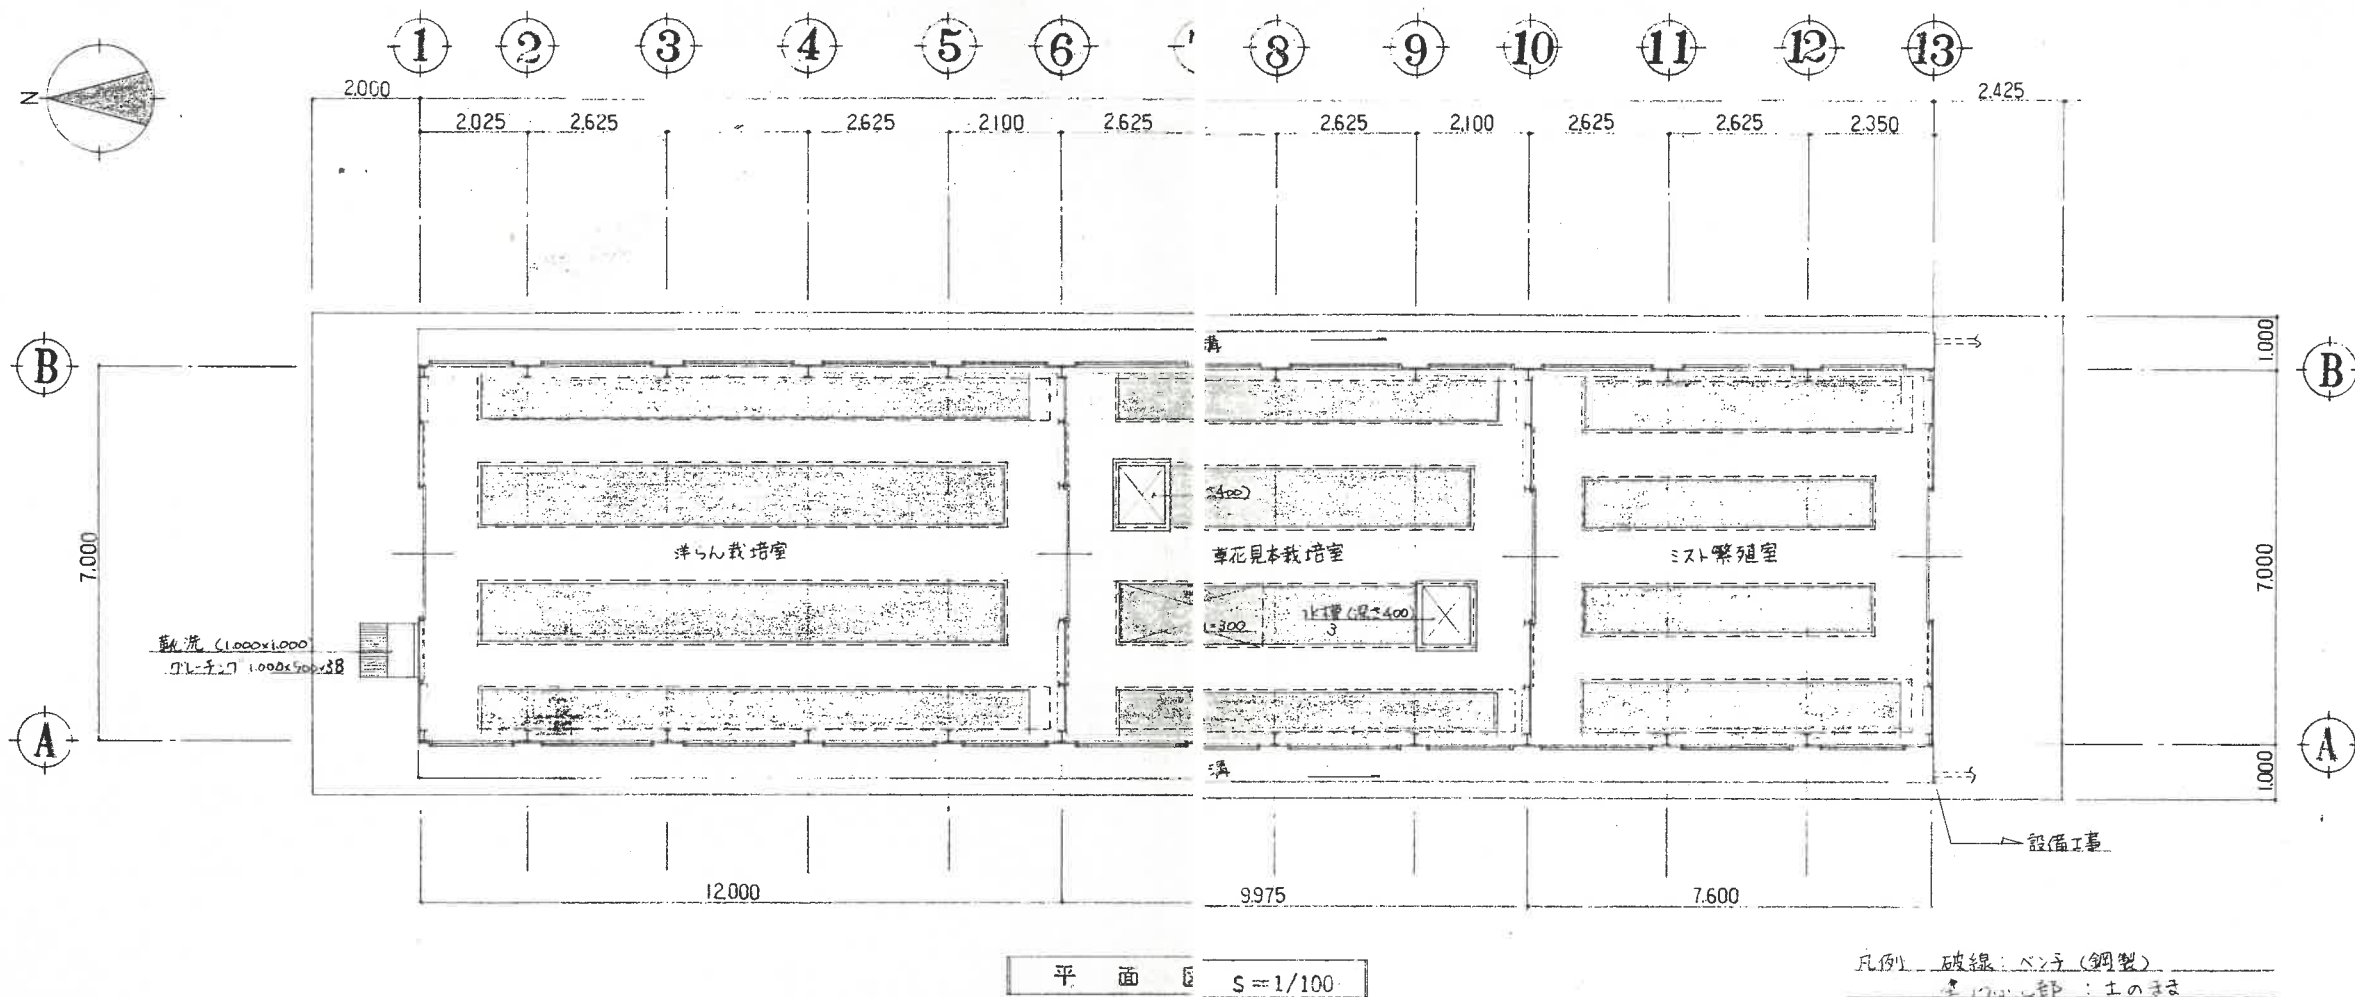

概要

- 1 構造：鉄骨造
- 2 階数：1
- 3 床面積：29.575 × 7.0 = 207.025 m²

仕様

1. 天窓：突き出し式(全自動開閉装置付)
2. 側窓：突き出し式2段(半自動開閉装置付)
3. カーテン：2軸2層巻取式(寒冷紗+農ビ)(全自動開閉装置付)

外部仕上表


部 位	屋根	外	基礎	開口部	エプロン	融雪溝	華化洗	その他
内 容	トメイガラスの3張 (軒先強化ガラスの4 枚813) アルミサッシ	トメイガ ラスの3張	コンクリート打放し	アルミ製 トメイガラスの3張	コンクリート金鍍押え	コンクリート金鍍押え	防水モルタル塗 ・「グレ-チン」1000×500×38	

内部仕上表


室 名	床	巾 木	壁	天 井	備 考
洋らん栽培室	コンクリート金鍍押え	コンクリート打放し	鉄骨及び外壁裏張り	鉄骨及び屋根裏張り	天窓・側窓、セグ-ベンチ(C1200, 2段) ・「グレ-チン」(W1800, 1段) カーテン
草花見本栽培室	同 上	同 上	同 上	同 上	天窓・側窓、セグ-ベンチ(C1200, 1段) サイドベンチ (C1800, 1段) 化粧(厚さ400)2枚付、カーテン
ミスト繁殖室	同 上	同 上	同 上	同 上	天窓・側窓、セグ-ベンチ(C1200, 2段) ・「グレ-チン」(W1000, 1段) カーテン

※開仕切の仕上は、又同じ
鋼材は特記なき限り鉄鋼2種とする


年 度	施設番号	工 事 名 称	検 収	1級建築士事務所 登録第023号 (岩手県)	検 図	担 当	大内建設	設 計 者	検 図	製 図	設計年月	工 事 種 別	新 築	図面内容	縮 尺	図 面 番 号	枚 数
50	7	岩手県盛岡農業高等学校 産地施設建築工事		盛岡市菜園一丁目3番6号 農林会館内 TEL 0196 (23) 8161 内線 274・275		設 計	大井20-5-2 T 96(38)3911 大井				昭和60年7月	建築	建築	草花3号温室 平 面 図	S=1/100		7

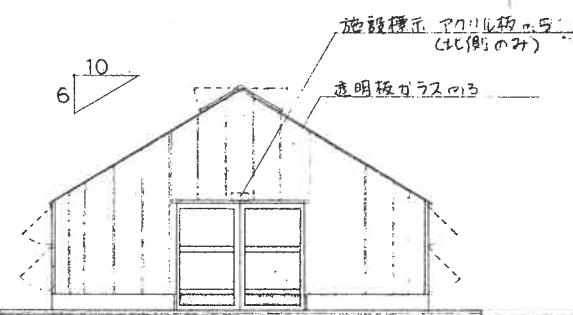


南北立面図 S=1/100

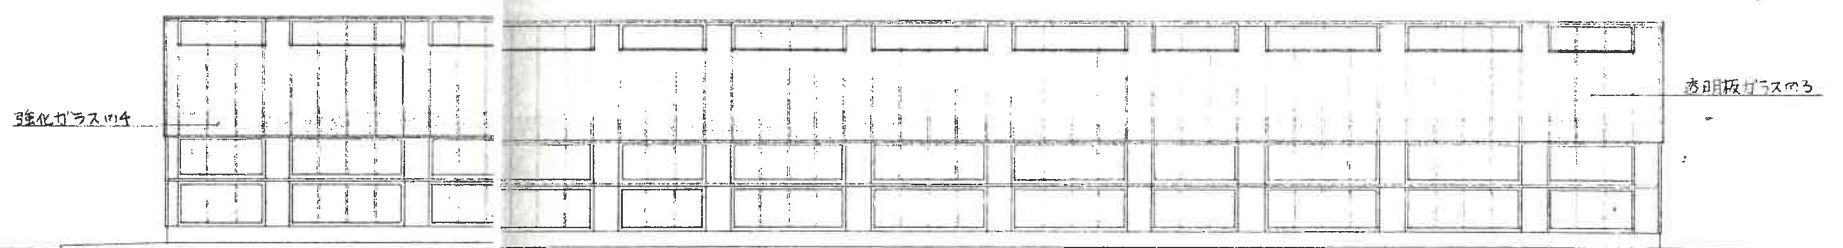

東西立面図 S=1/100

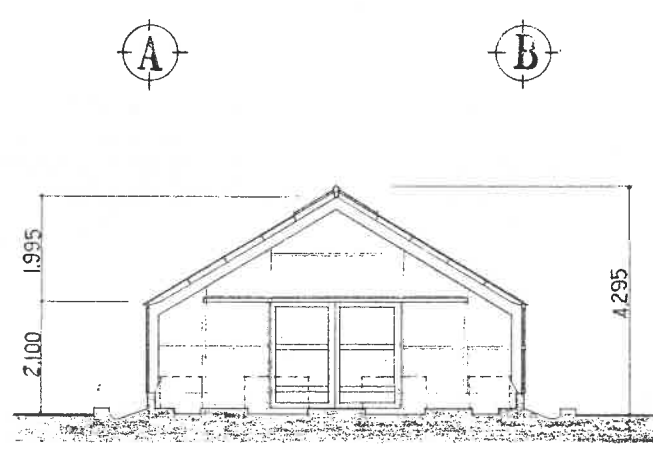


断面図 S=1/100

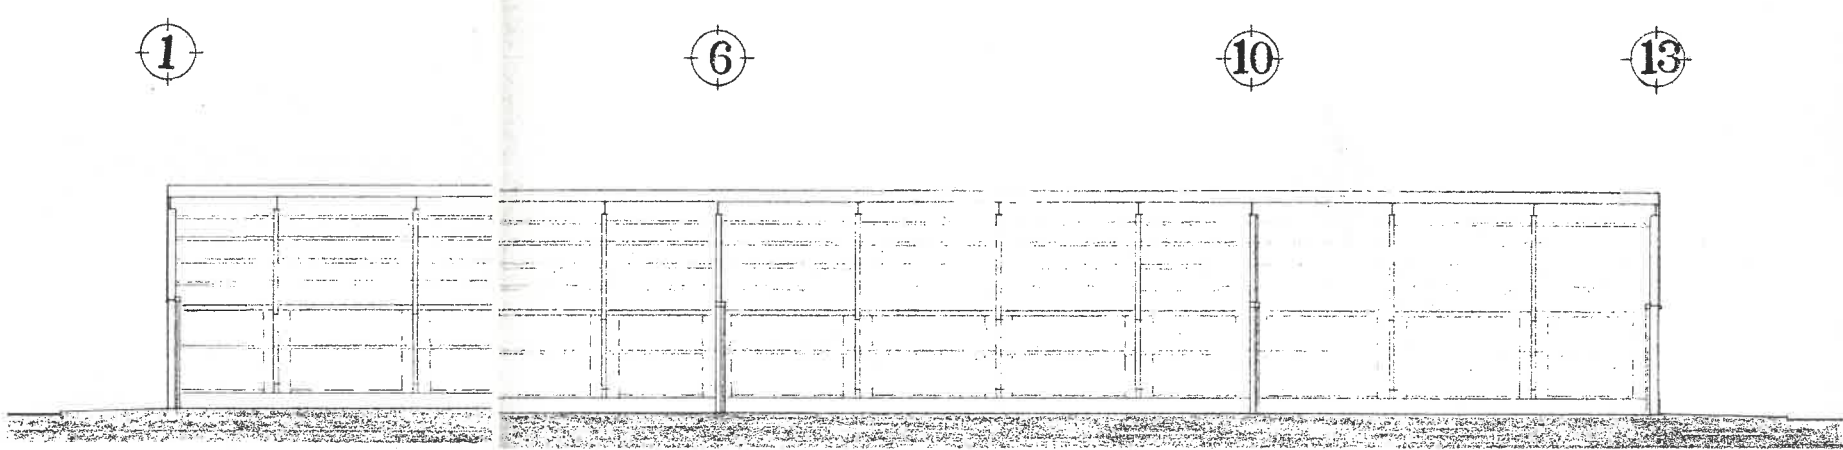

断面図 S=1/100


5号温室

年度	施設番号	工事名称	検収	1級建築士事務所 登録第023号 (岩手県)	検図	担当	設計	事務所	大内建	設計者	検図	製図	設計年月	工事種別	図面内容	縮尺	図面番号	枚ノ内
60	教7	岩手県立盛岡農業高等学校 産振施設建築工事		岩手県公共建築設計監理協会 盛岡市基園一丁目3番6号 農林会館内 TEL. 0196 (23) 8161 内線 274・275		大内建	設計	事務所	大内建				昭和60年7月	新築 建築	草花3号温室 立面図 断面図	S=1/100		8

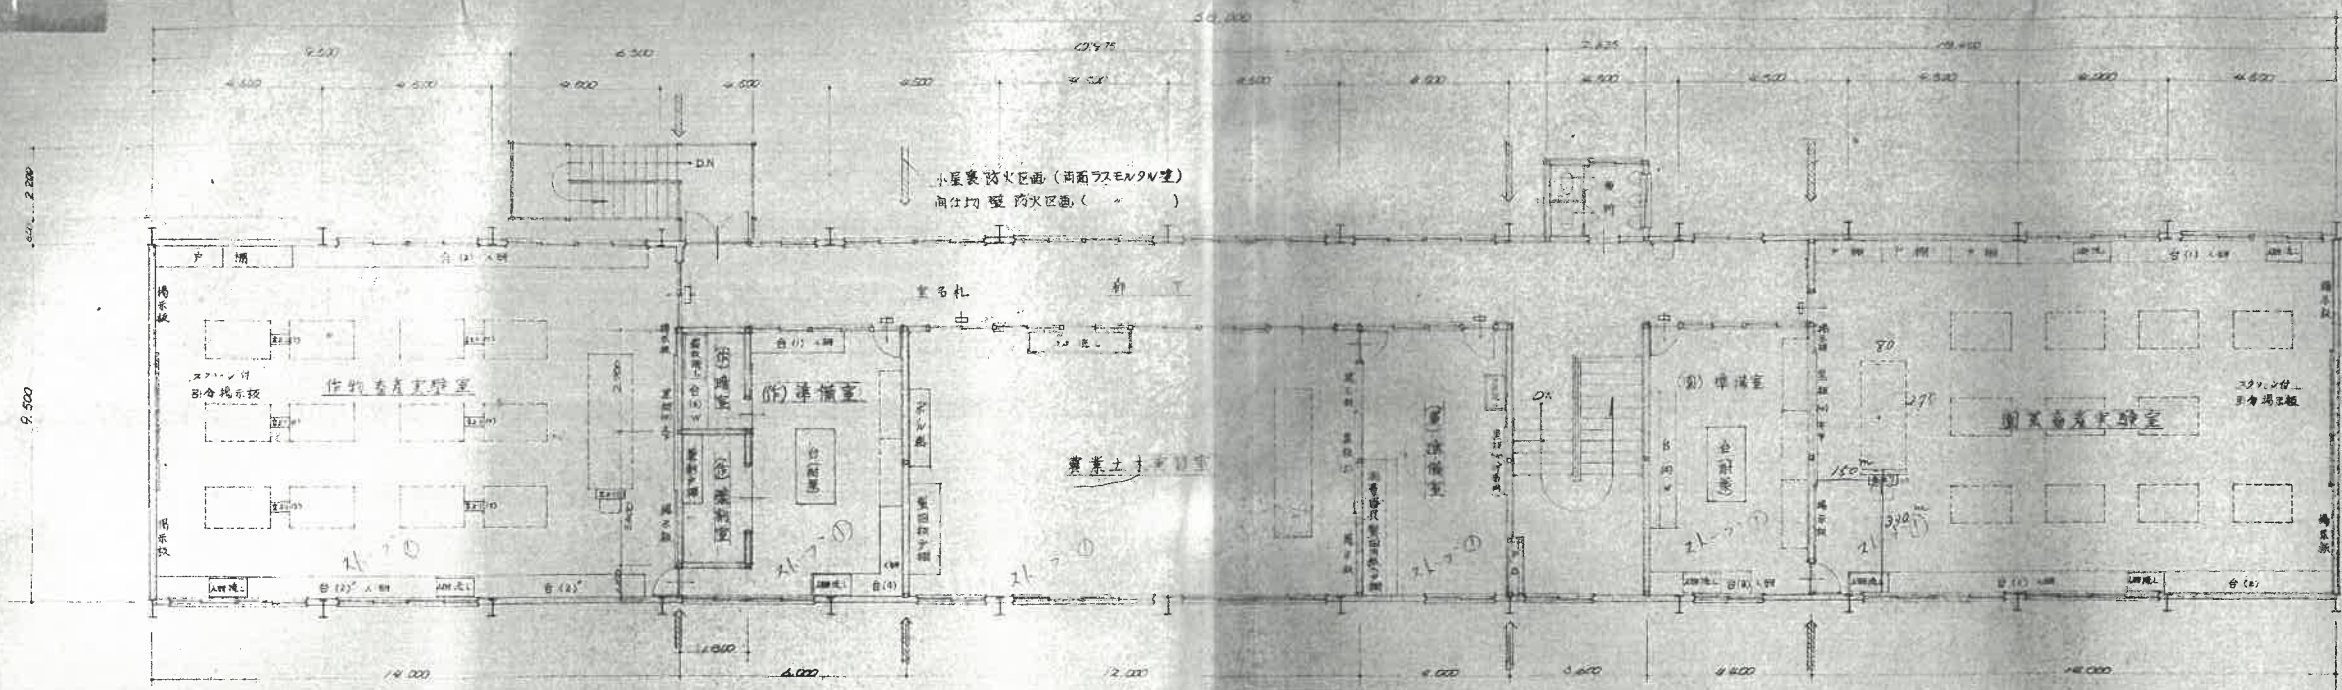

1階平面図

平面積
 $1. 正 = (50.0 \times 9.5) = 475.0$
 $2. 正 = (50.0 \times 9.5) \times (1.00 \times 0.50) = 237.5$
 $3. 正 = 1112.50$

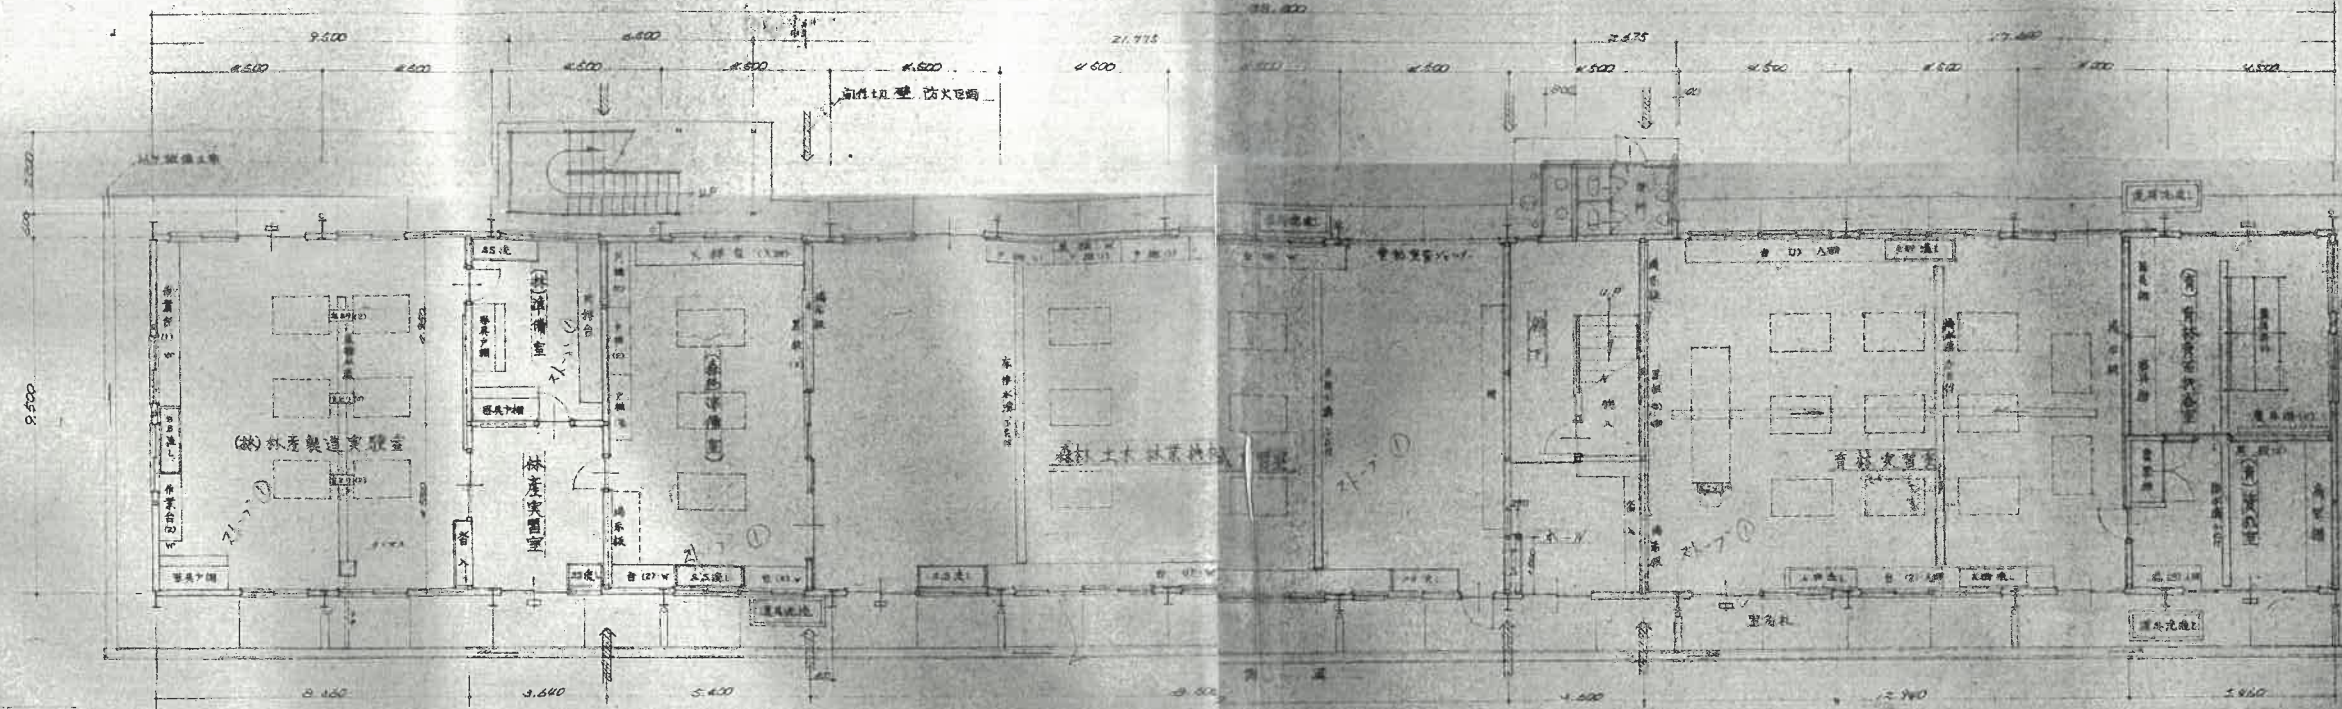

2階平面図

内部仕上表 (2F)

室名	床	巾木	壁	天井	備考
作物生産実習室	2x707 (NS型) 建	ラワン OP	耐水ペーパー (耐水ビニル VP)	耐水ペーパー OP	ライオン打上
全上準備室	全上	全上	全上	全上	全上
全上暗室	全上	全上	全上	全上	全上
全上実習室	全上	全上	耐水ペーパー OP	全上	全上
農業土木実習室	全上	全上	耐水ペーパー OP (耐水ビニル VP)	全上	全上
全上準備室	全上	全上	全上	全上	全上
園芸実習室	全上	全上	全上	全上	全上
全上準備室	全上	全上	全上	全上	全上
廊下	全上	全上	耐水ペーパー OP	全上	全上
階段室	全上	鉄骨 OP	全上	全上	全上
トイレ	全上	全上	全上	全上	全上

内部仕上表 (1F)

室名	床	巾木	壁	天井	備考
作物生産実習室	2x707 OP	ラワン OP	耐水ペーパー OP	ライオン打上	ライオン打上
全上林産実習室	2x707 OP	ラワン OP	全上	全上	全上
全上準備室	全上	全上	全上	全上	全上
農業土木実習室	全上	全上	全上	全上	全上
全上準備室	全上	全上	全上	全上	全上
園芸実習室	全上	全上	全上	全上	全上
全上準備室	全上	全上	全上	全上	全上
廊下	全上	全上	全上	全上	全上
階段室	全上	鉄骨 OP	耐水ペーパー OP	全上	全上
トイレ	全上	全上	全上	全上	全上
洗面所	全上	全上	全上	全上	全上



外 部 仕 上 表		仕 上	備 考
地 盤	モルタル塗 刷毛目		
外 壁	ガラス下地 (一部CB下地) モルタル塗 刷毛目 ダイアリン吹付		モネ石、フラスチックタタリ、横点耐付
軒 裏	ガラス下地 モルタル塗 刷毛目 ダイアリン吹付		
差 板	アクリルボード PE (0.15") 下地、ガラスに貼る 11" 品 下着 長尺加工 1/2 寸 将着 (0.03" 厚板)		番上 (2x10 1/2" x 7/8" 寸 2部 2枚)
流 渠	アルミサン (見込 60 以上) - 部 電動主要 プラッパ 仕置		田園コキング 一部 3部 付
露 地 破 風	タタリ、220 x 30 0.9 x 0.9 (0.45") 厚		
舗 装 床	コンクリート OP モルタル塗、タタリ土 田園コ		角衝排水側溝、掘変溝付
雨 樋	1/2" (0.45") 製、OP 軒樋 120" 笠樋 75" 取付金物 FB-16x6 0-700		
階 段	鉄骨製 鉄 LOP 基礎に施設 1/2" 厚		鉄骨台摺
便 所 目 隠	鉄骨製、浪型 1/2" (0.45") 厚 OP		排換 VP、汲取マンホール 変更
注 水 型	鉄骨製 LOP、2 部 水切 1/2" 付 排水口 排水部 コキング 100x10		



森林工程實習棟