


地図情報提供事業者の利用規約に違反している疑いがあるため、


このページは削除しました。

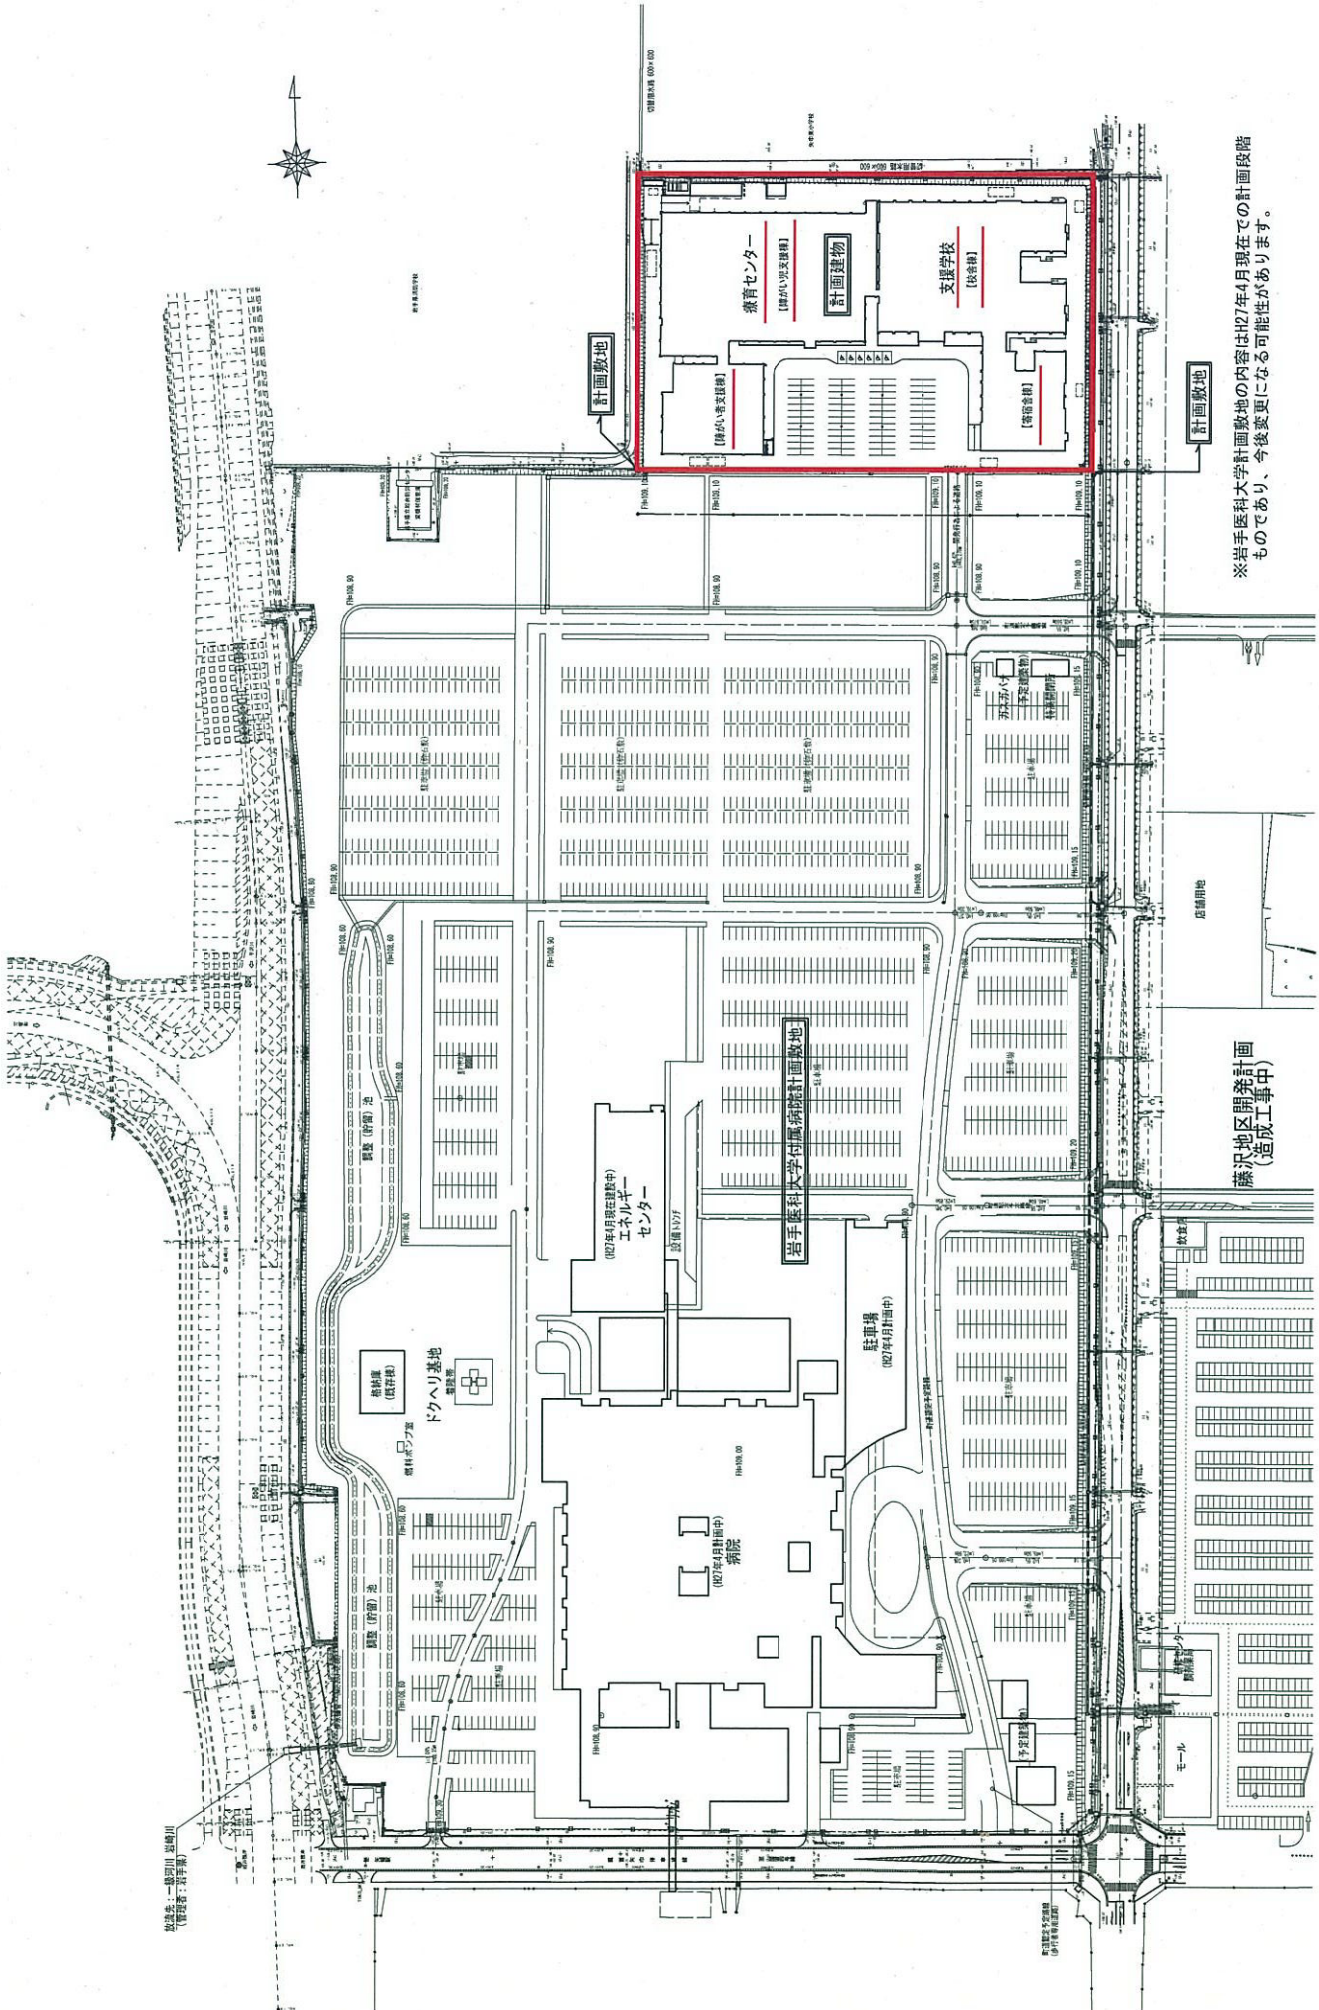

※岩手医科大学計画敷地の内容はH27年4月現在の計画段階
ものであり、今後変更になる可能性があります。

藤沢地区開発計画
(造成工事中)

図面番号 (建築センター)	HA-1009
図面名	地区全体配置計画図
縮尺	A 1 : 1/1,000, A 3 : 1/2,000
設計者	岩手県立療育センター及び 岩手県立盛岡となん支援学校(仮称)新築(建築)工事
建築士	建築士団

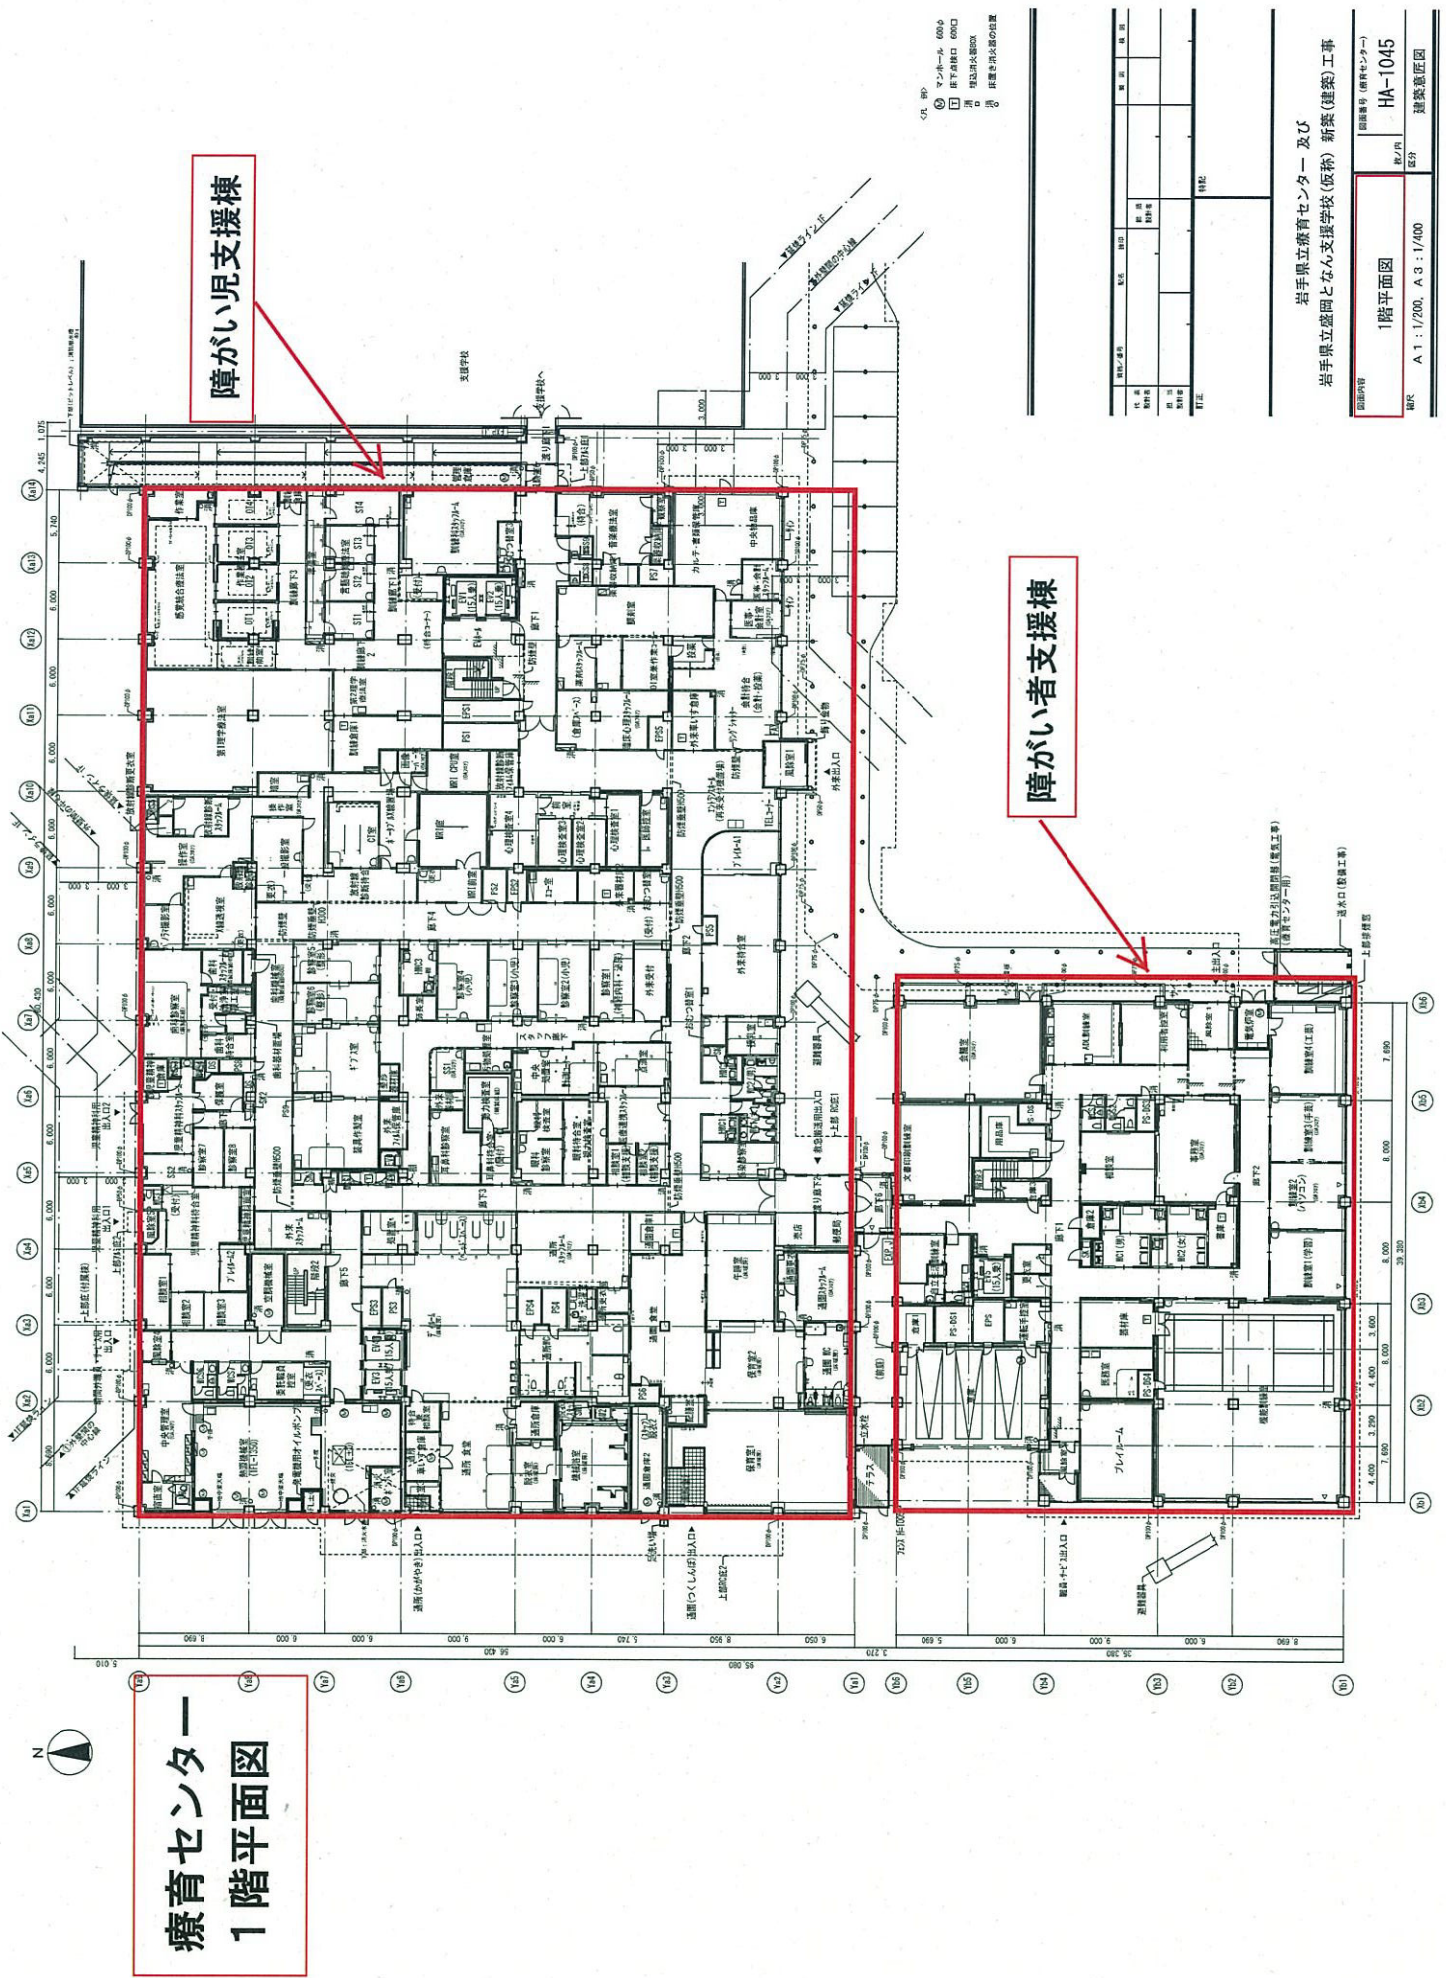

療育センター
1階平面図

障がい児支援棟

障がい者支援棟

- 1 マンホール 600φ
- 2 地下鉄出入口 600φ
- 3 消火栓 100φ
- 4 消火栓 150φ
- 5 消火栓 200φ
- 201 消火栓 10000φ


岩手県立療育センター及び
岩手県立盛岡となん支援学校(仮称)新築(建築)工事

図面番号 (療育センター) HA-1045
図名 1階平面図
縮尺 A 1 : 1/200, A 3 : 1/100
建築意匠図

図面番号	HA-1045
図名	1階平面図
縮尺	A 1 : 1/200, A 3 : 1/100
建築意匠図	



療育センター
2階平面図

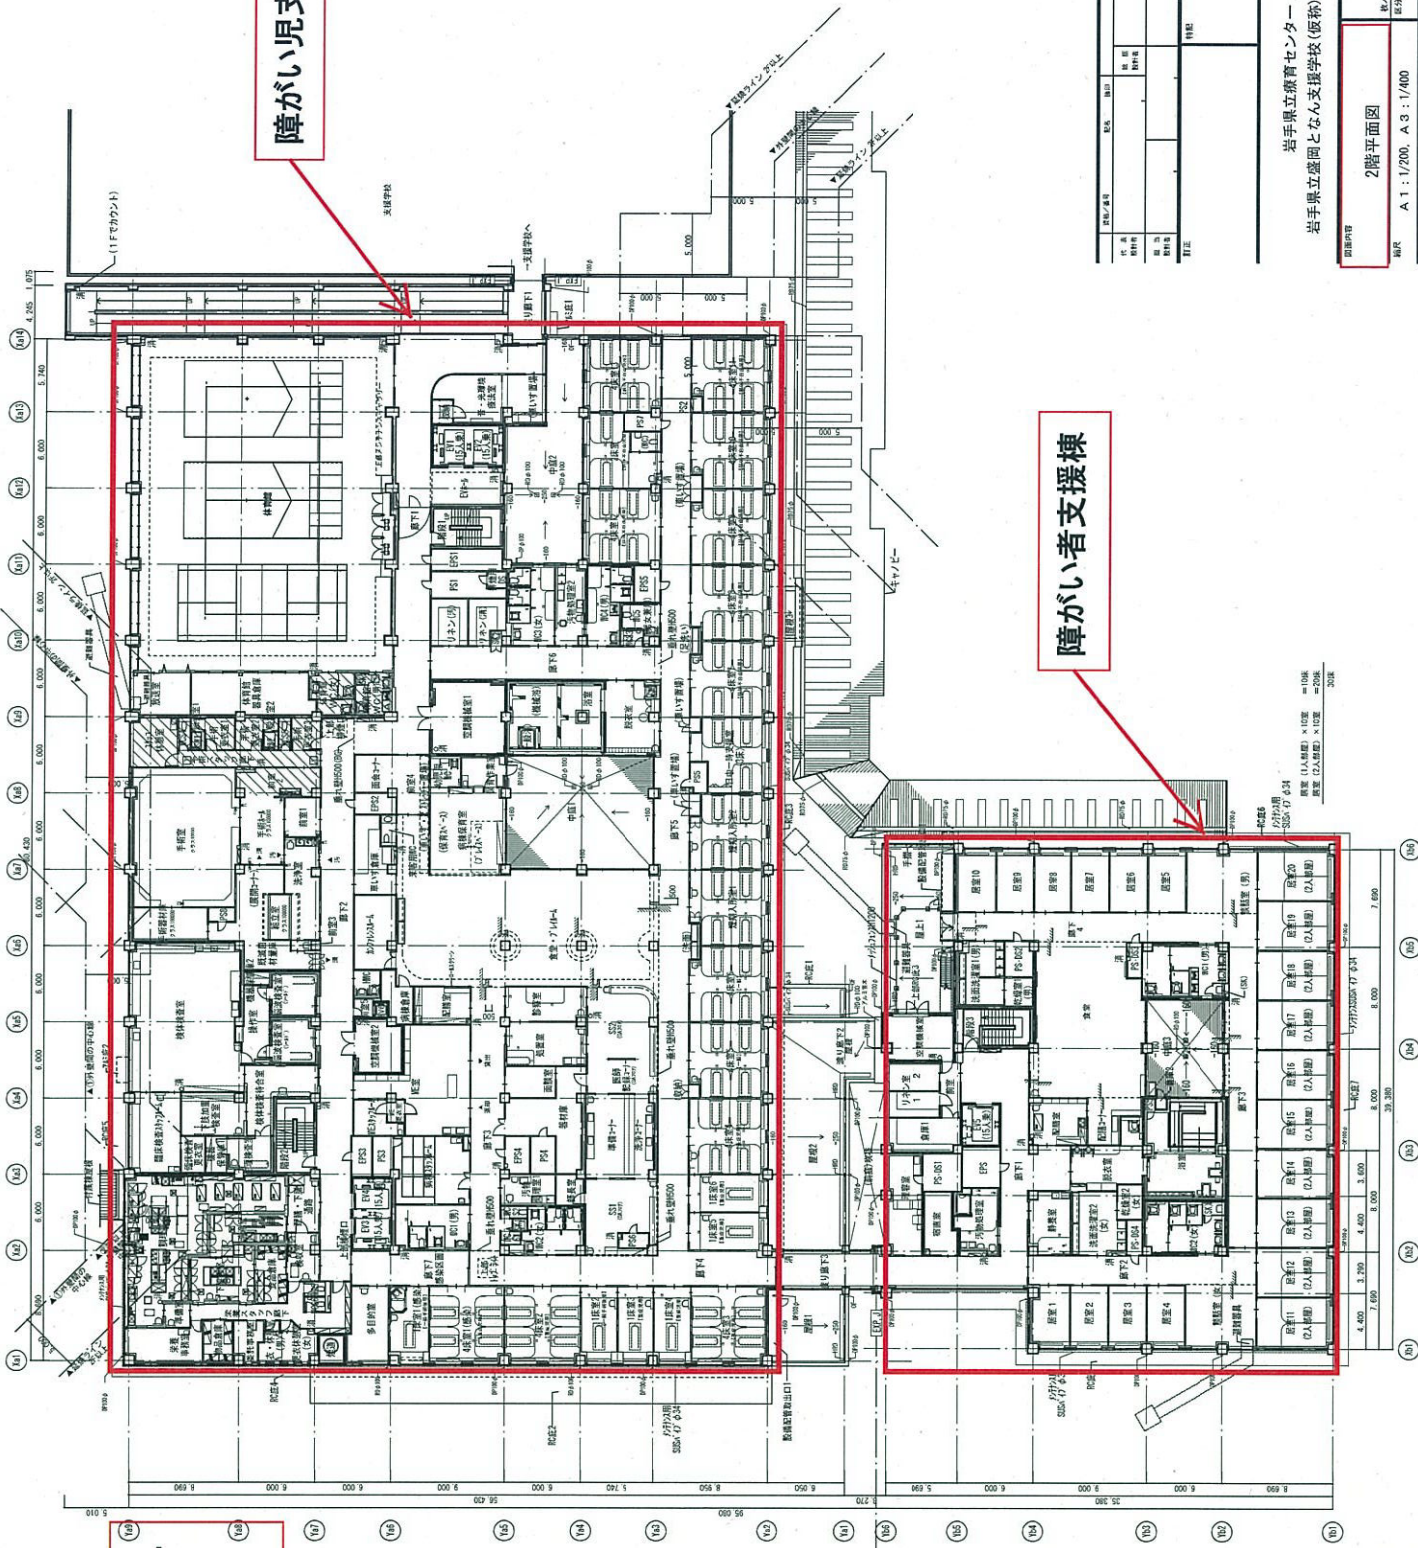

障がい児支援棟

障がい者支援棟


代表 事務所	代表 事務所	代表 事務所	代表 事務所
代表 事務所	代表 事務所	代表 事務所	代表 事務所
代表 事務所	代表 事務所	代表 事務所	代表 事務所
代表 事務所	代表 事務所	代表 事務所	代表 事務所

岩手県立療育センター及び
岩手県立盛岡となん支援学校(仮称)新築(建築)工事

図面番号 (療育センター)
HA-1046
図面内容
2階平面図
縮尺
A 1 : 1/200, A 3 : 1/400
建築監証印

1/200
1/400
1/800
1/1600
1/3200
1/6400

療育センター
3階平面図

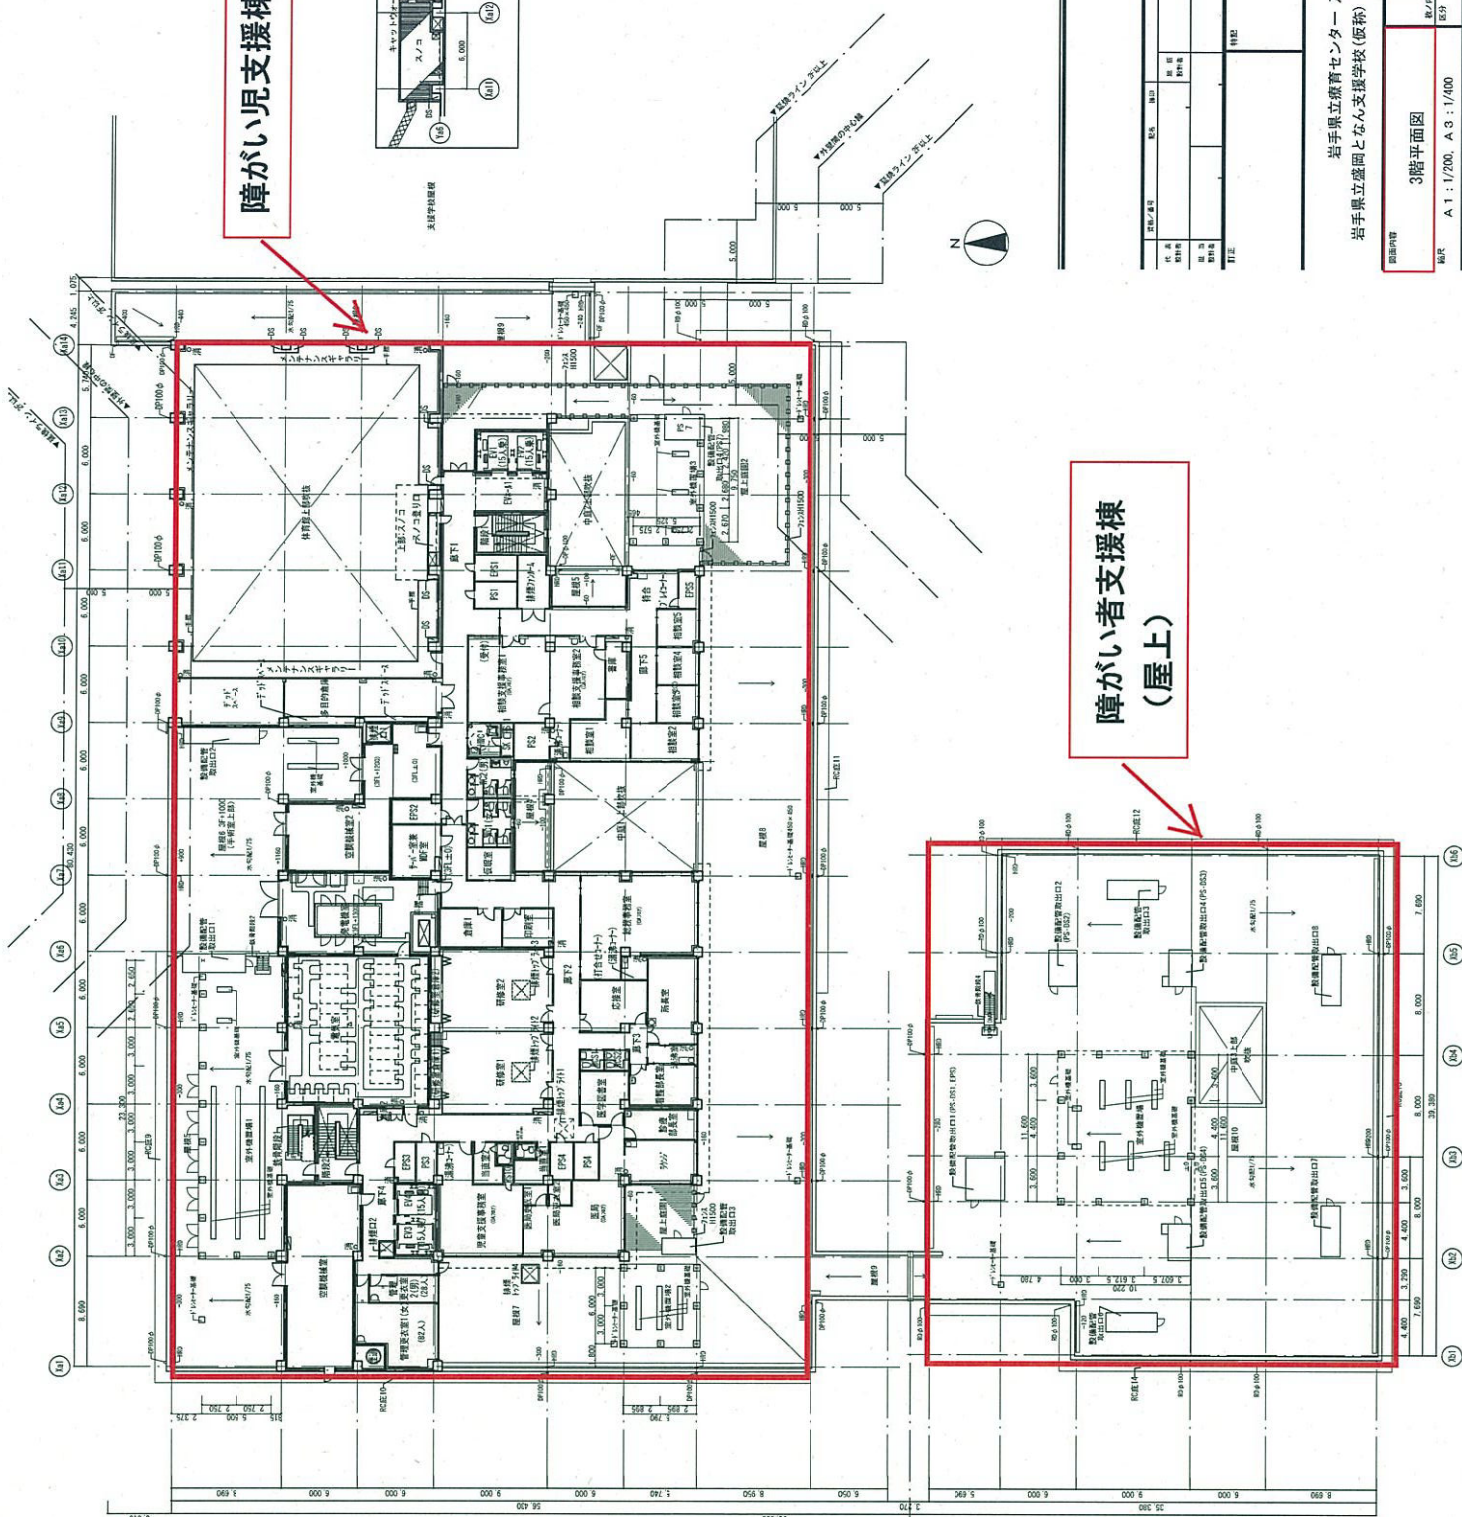

障がい児支援棟

障がい者支援棟
(屋上)

〈凡例〉
 〇 構造上必要
 □ 建築上必要
 △ 建築上必要の位置

図名	3階平面図
図号	HA-1047
縮尺	A 1 : 1/200, A 3 : 1/400
作成者	建築設計
承認者	建築設計
日付	
訂正	

岩手県立療育センター及び
 岩手県立盛岡となん支援学校(仮称)新築(建築)工事
 図面内容 3階平面図
 図面番号 (療育センター) HA-1047
 縮尺 A 1 : 1/200, A 3 : 1/400 建築設計