


# 支援学校

## 1階平面図

校舎棟

寄宿舎棟

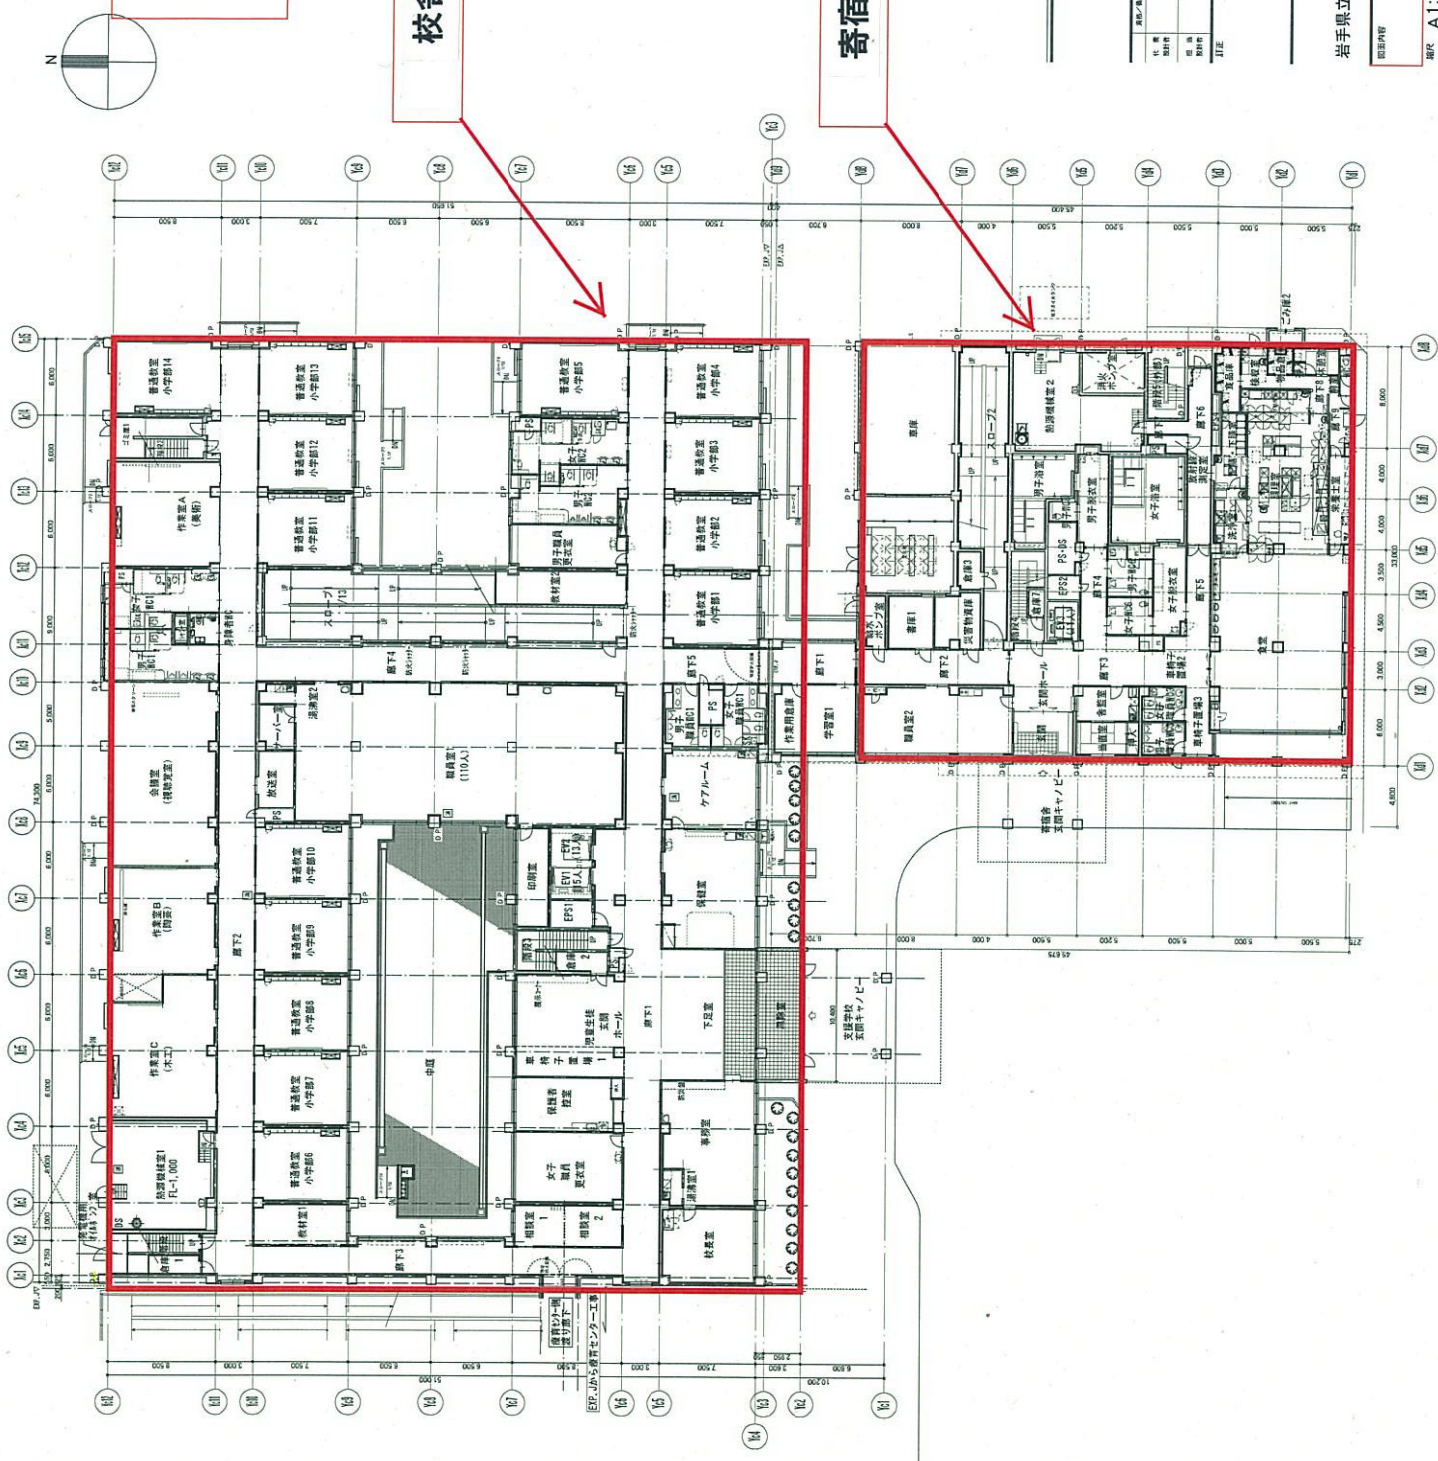


図面番号 (図面番号)	SA-1108
図面名称	1階平面図
縮尺	A1:1/200, A3:1/400
設計者	岩手県立盛岡となん支援学校 (仮称) 新築 (建築) 工事
監理者	
作成者	
承認者	
日付	
枚数	
総枚数	
訂正	
訂正内容	
訂正日付	
訂正者	
訂正枚数	
訂正総枚数	
訂正内容	
訂正日付	
訂正者	
訂正枚数	
訂正総枚数	
訂正内容	
訂正日付	
訂正者	
訂正枚数	
訂正総枚数	

# 支援学校 2階平面図

校舎棟

寄宿舎棟

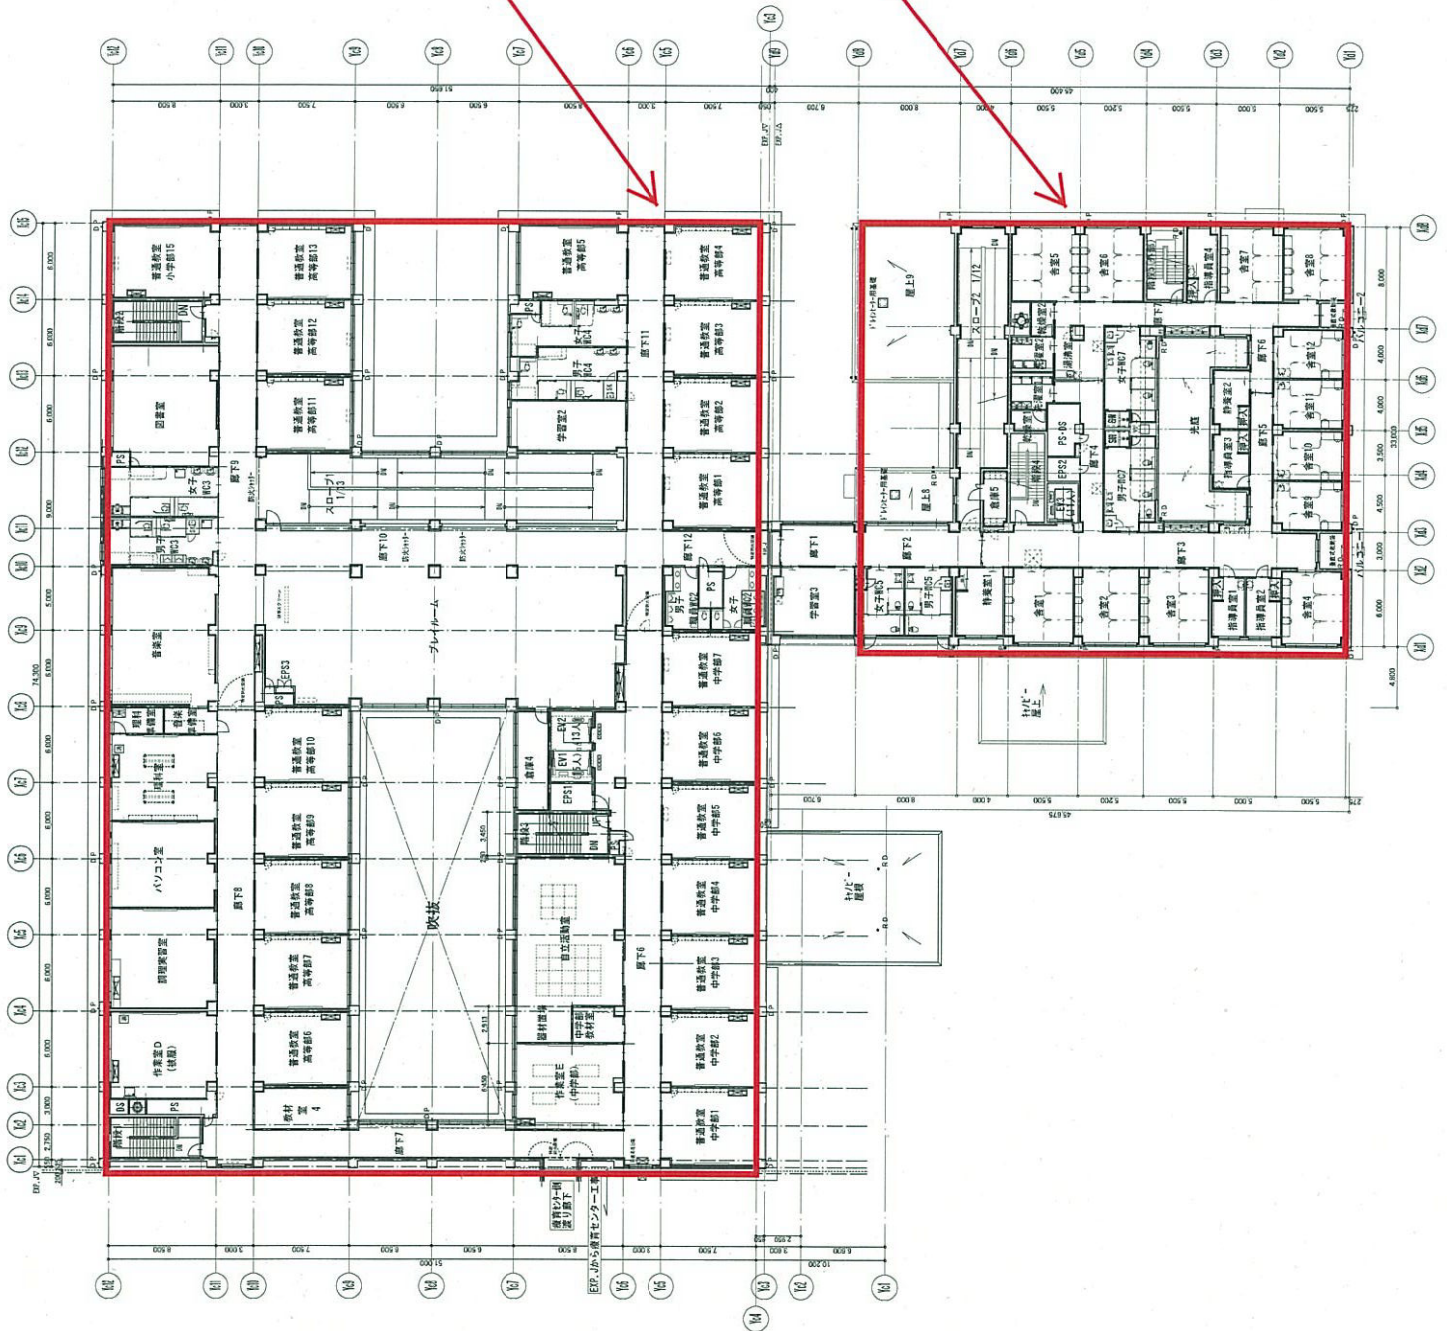

名称	支援学校	用途	校舎棟
所在地		階数	2階
設計者		図面番号	SA-1109
施工者		縮尺	A3 : 1/400
日付		図面名称	2階平面図

岩手県立盛岡となん支援学校 (仮称) 新築 (建築) 工事  
岩手県立盛岡センター及び



図面番号	SA-1109
縮尺	A3 : 1/400

# 支援学校 3階平面図



校舎棟

寄宿舎棟

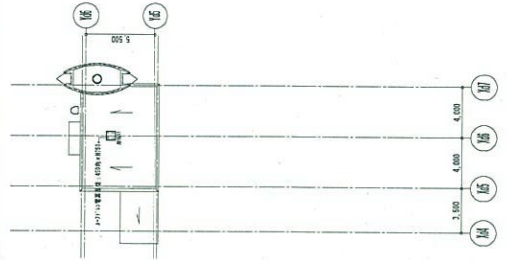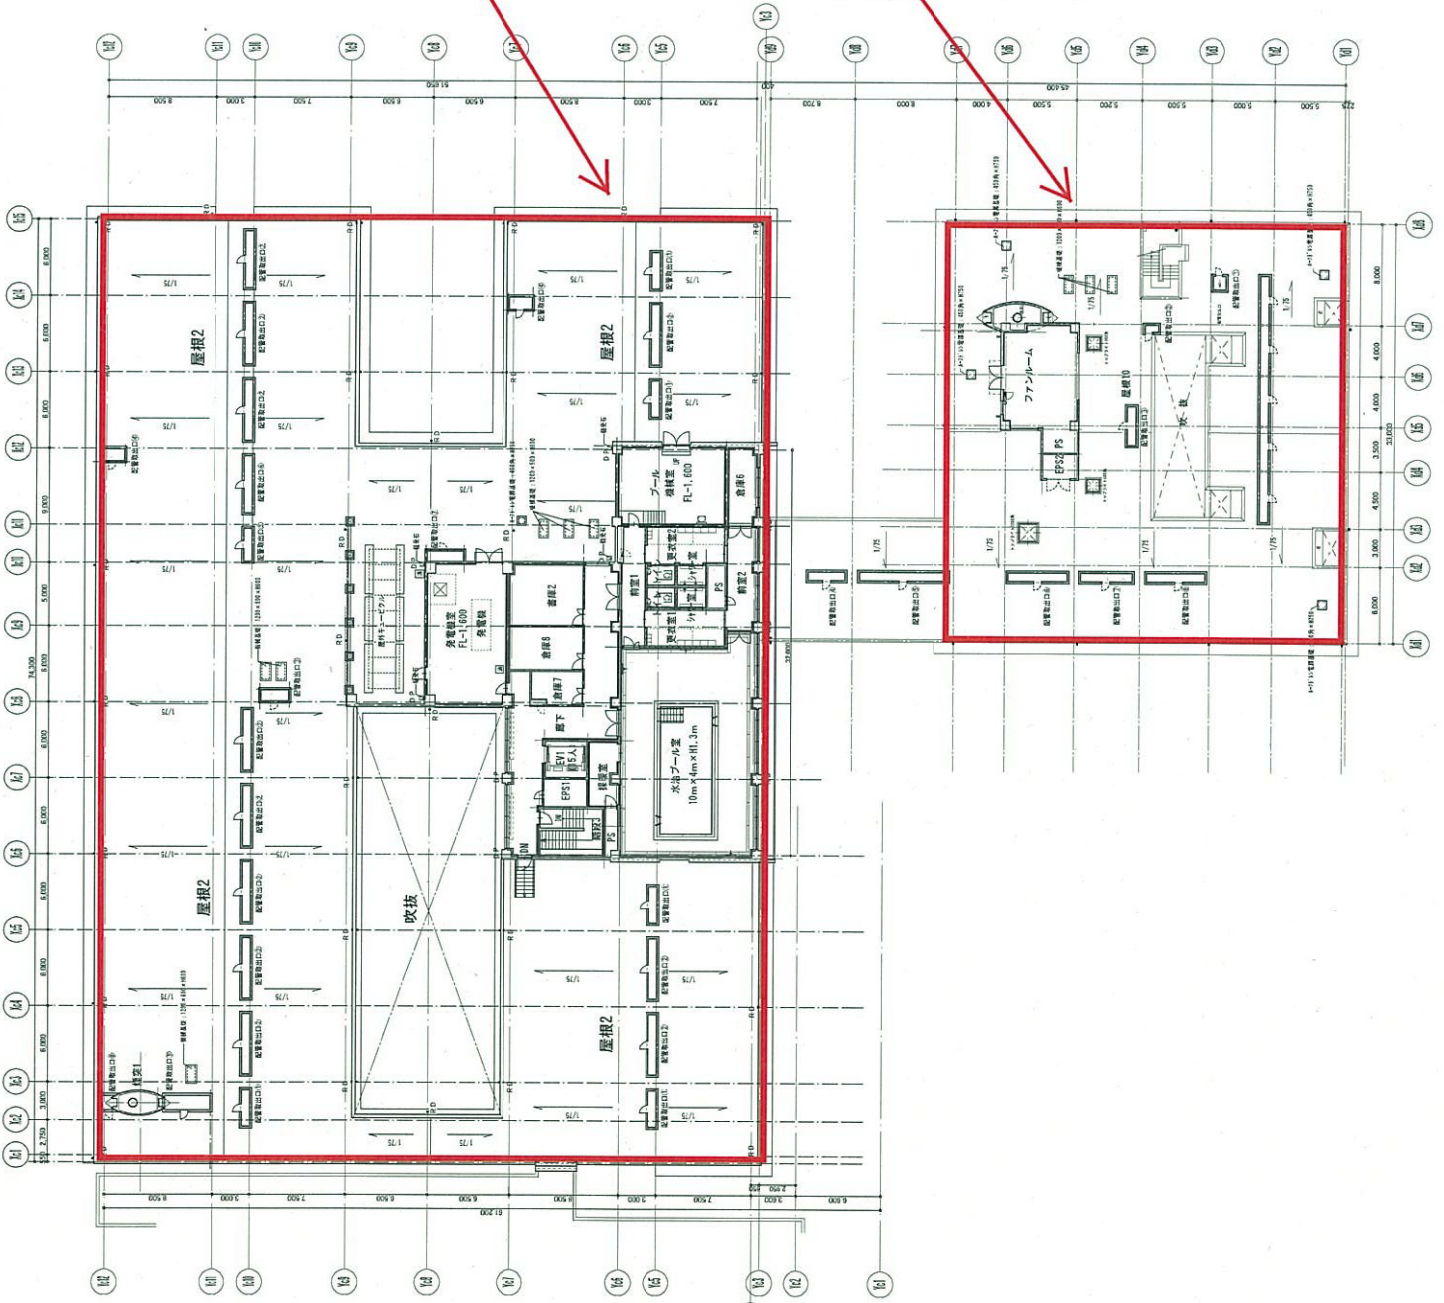

訂正	図面番号 (図面番号)	図名	図尺
	3階平面図	支援学校 (仮称) 新築 (建築) 工事	SA-1110
	A1:1/200、A3:1/400		図尺