

野田村復興交付金事業計画

D-1-4 道路事業

泉沢地区



D-1-4(三日市場線)


工事施工延長

L=336.0m, W=9.0m

-施工内容-


- 土工 1式
- 法面工 1式
- 舗装工 1式
- 排水工 1式
- 付帯工 1式

平成28年度工事費不足分(845千円)
境界杭設置 (N=20本)

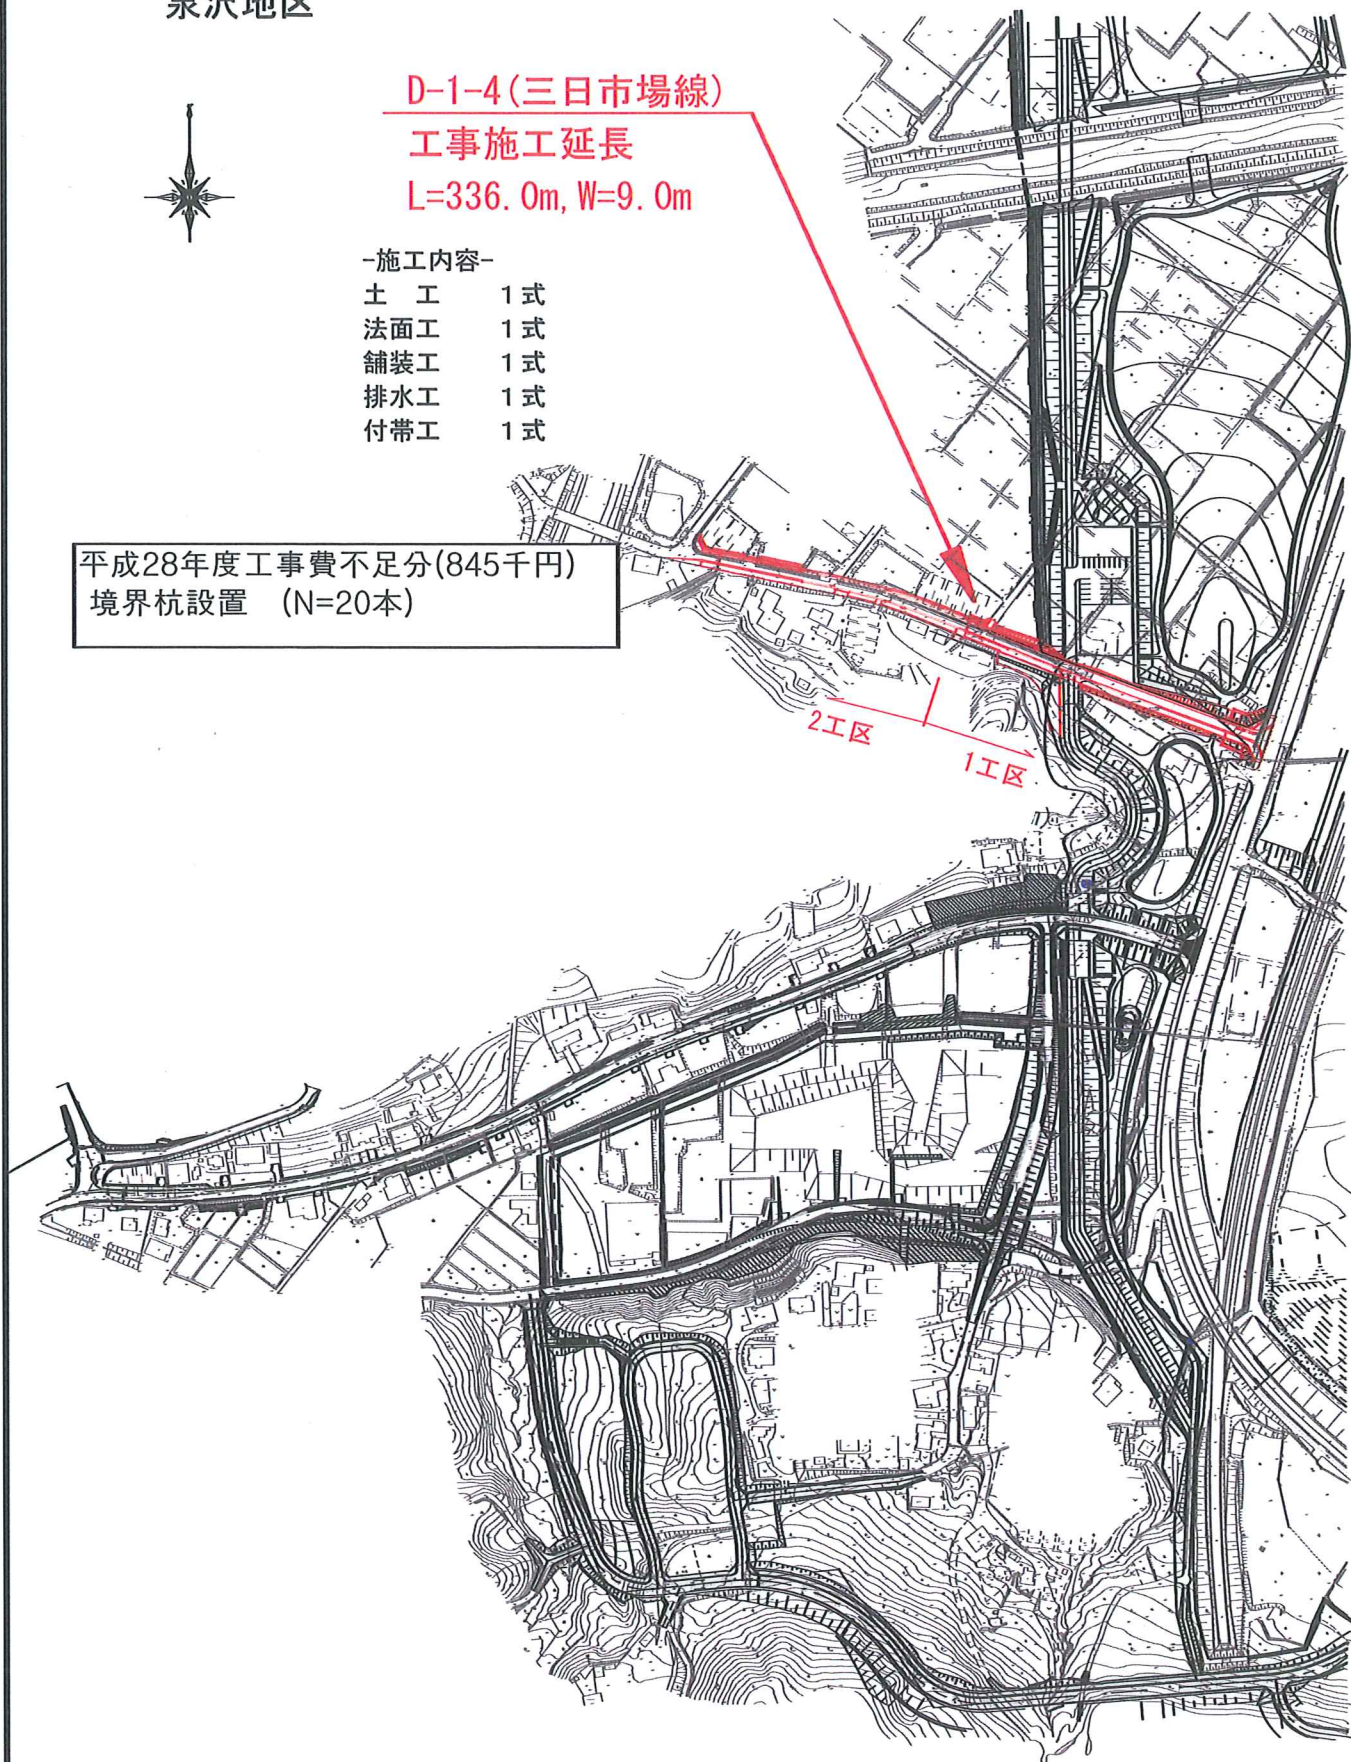

野田村復興交付金事業計画

D-1-5 道路事業 南浜地区

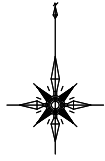

(D-1-5 三日市場沢山線)

工事施工延長 L=646.60m, W=9.0m
-施工内容-

- 土工 1式
- 法面工 1式
- 舗装工 1式
- 排水工 1式
- 付帯工 1式

平成28年度 工事費不足分 (733千円)
付帯工 ①用地境界杭(N=30本)

(D-1-5 蒲沢排水路)

工事施工延長
L=262.60m W=1.50m 側道B=3.0m
-施工内容-

- 土工 1式
- 法面工 1式
- 舗装工 1式
- 排水工 1式
- 付帯工 1式

平成28年度 工事費不足分 (17,722千円)
付帯工 ①たて排水(N=6箇所)
②末端排水処理(L=30.0m)
③用水給水樹(N=5箇所)
④転落防止網(L=231.0m)
⑤用地境界杭(N=50本)

2工区 (L=479.1m)
1工区 (L=167.5m)

(D-1-5 蒲沢線)

工事施工延長 L=243.5m, W=6.0m
-施工内容-

- 土工 1式
- 法面工 1式
- 舗装工 1式
- 排水工 1式
- 付帯工 1式


平成28年度 工事費不足分 (2,200千円)
付帯工 ①用地境界杭(N=90本)

(D-1-5 南浜線)

工事施工延長 L=208.9m, W=6.0m
-施工内容-

- 土工 1式
- 法面工 1式
- 舗装工 1式
- 排水工 1式
- 付帯工 1式

平成28年度 工事費不足分 (1,466千円)
付帯工 ①用地境界杭(N=60本)

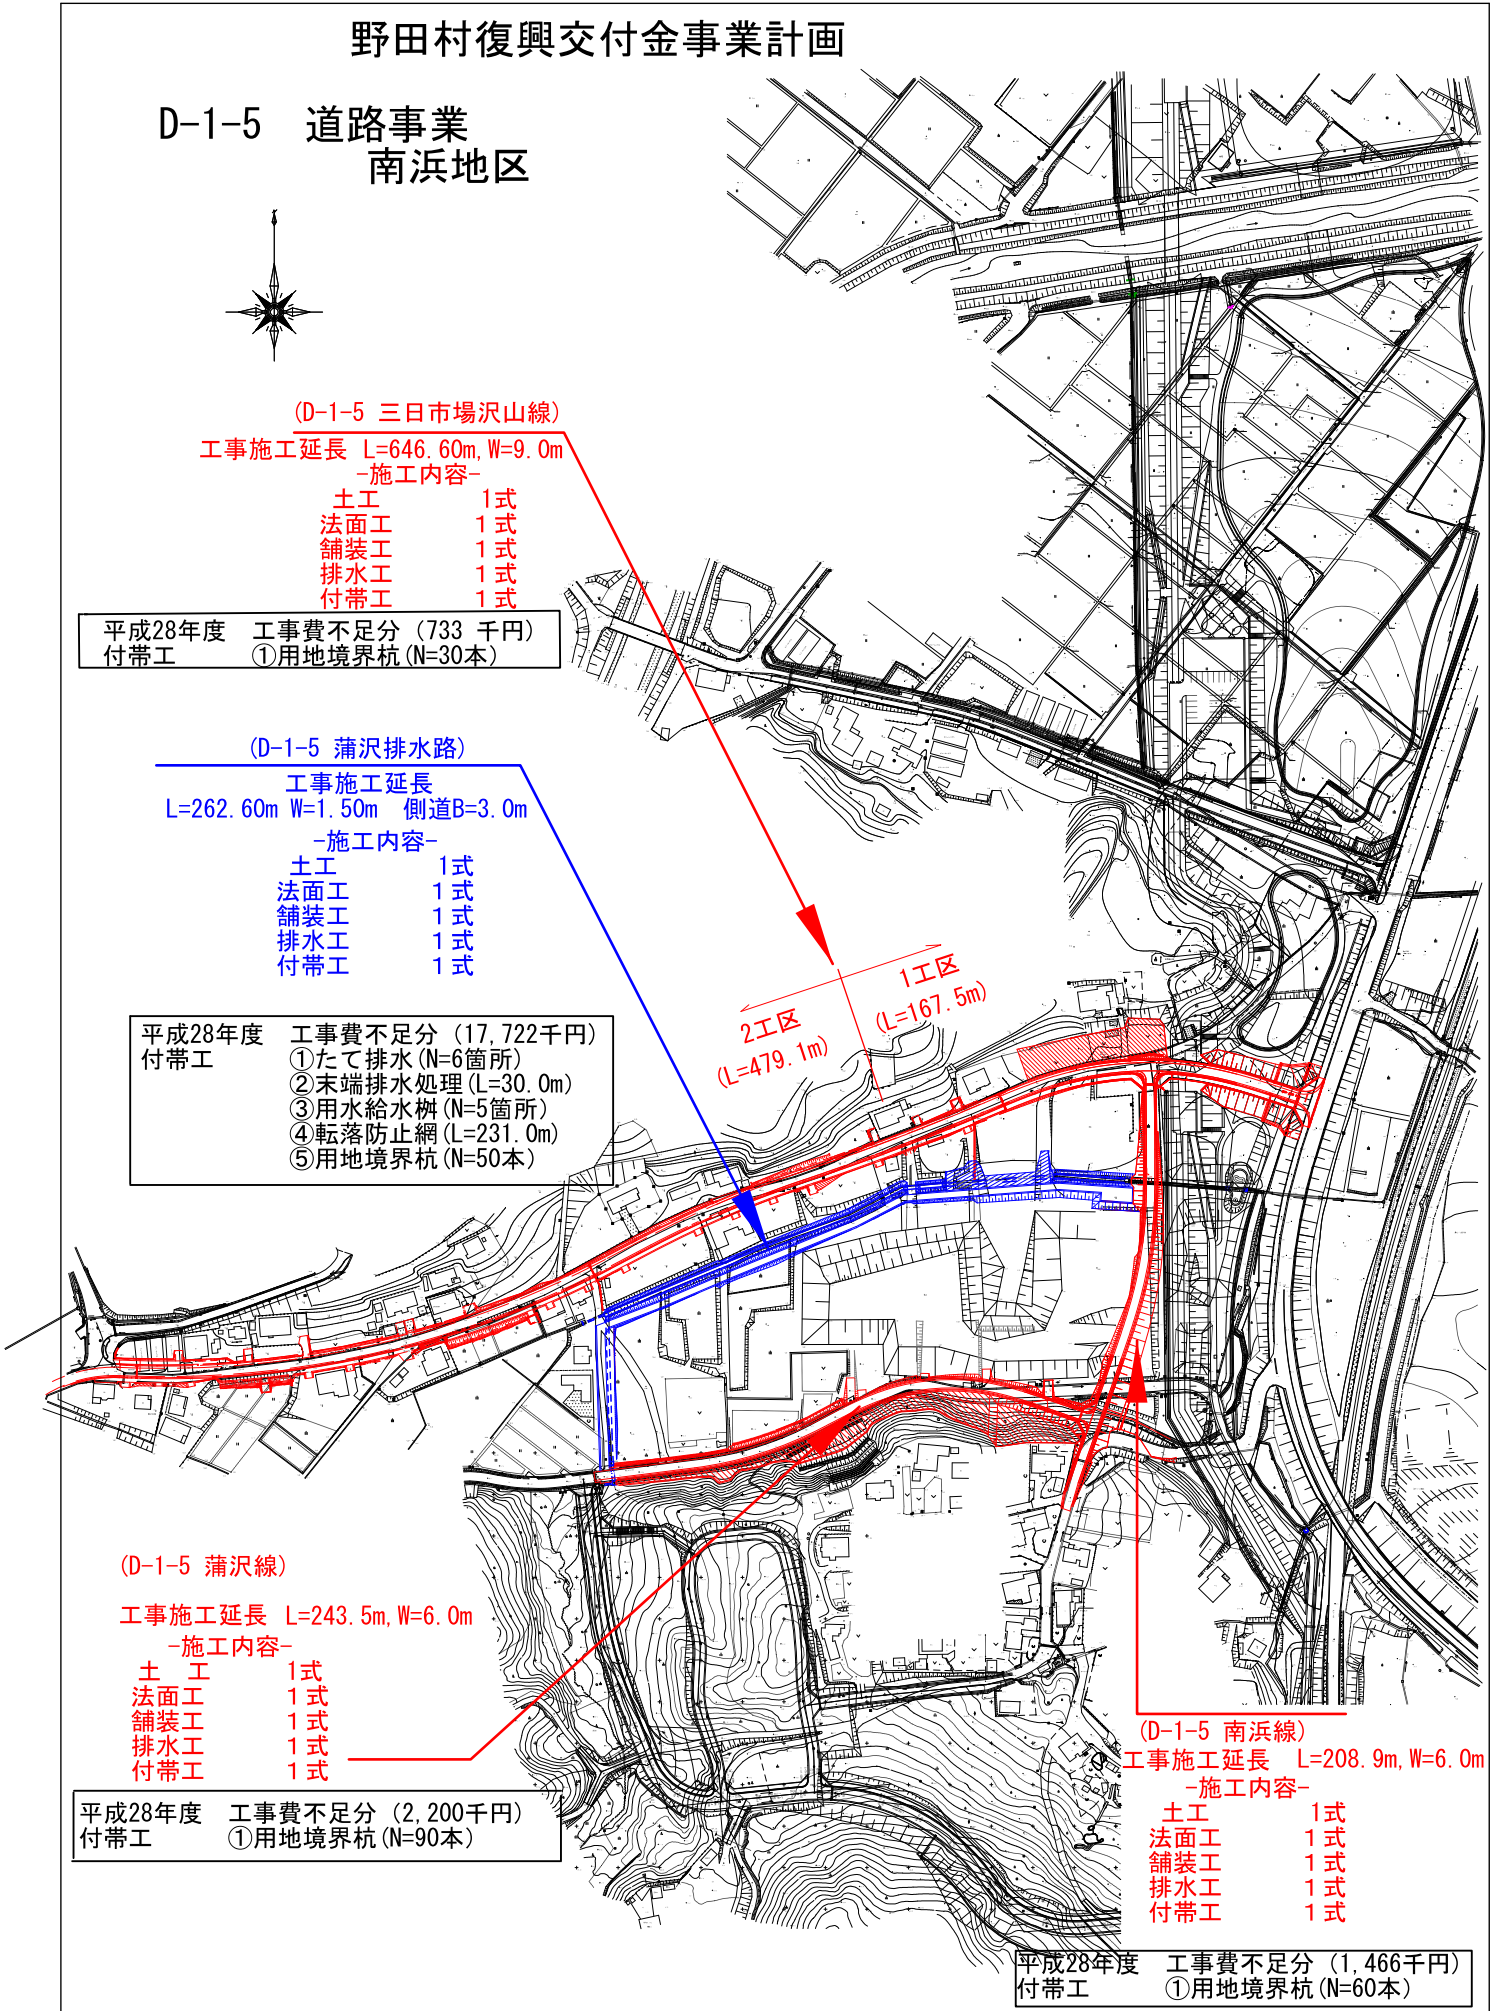

野田村復興交付金事業計画

D-1-10 道路事業

南浜地区


平成28年度 工事費不足分(1,240千円)
境界杭設置 (N=58本)

D-1-10 (松原線) 工事施工延長

L=195.0m W=6.0m

—施工内容—


土工	1式
法面工	1式
舗装工	1式
排水溝	1式
付帯工	1式

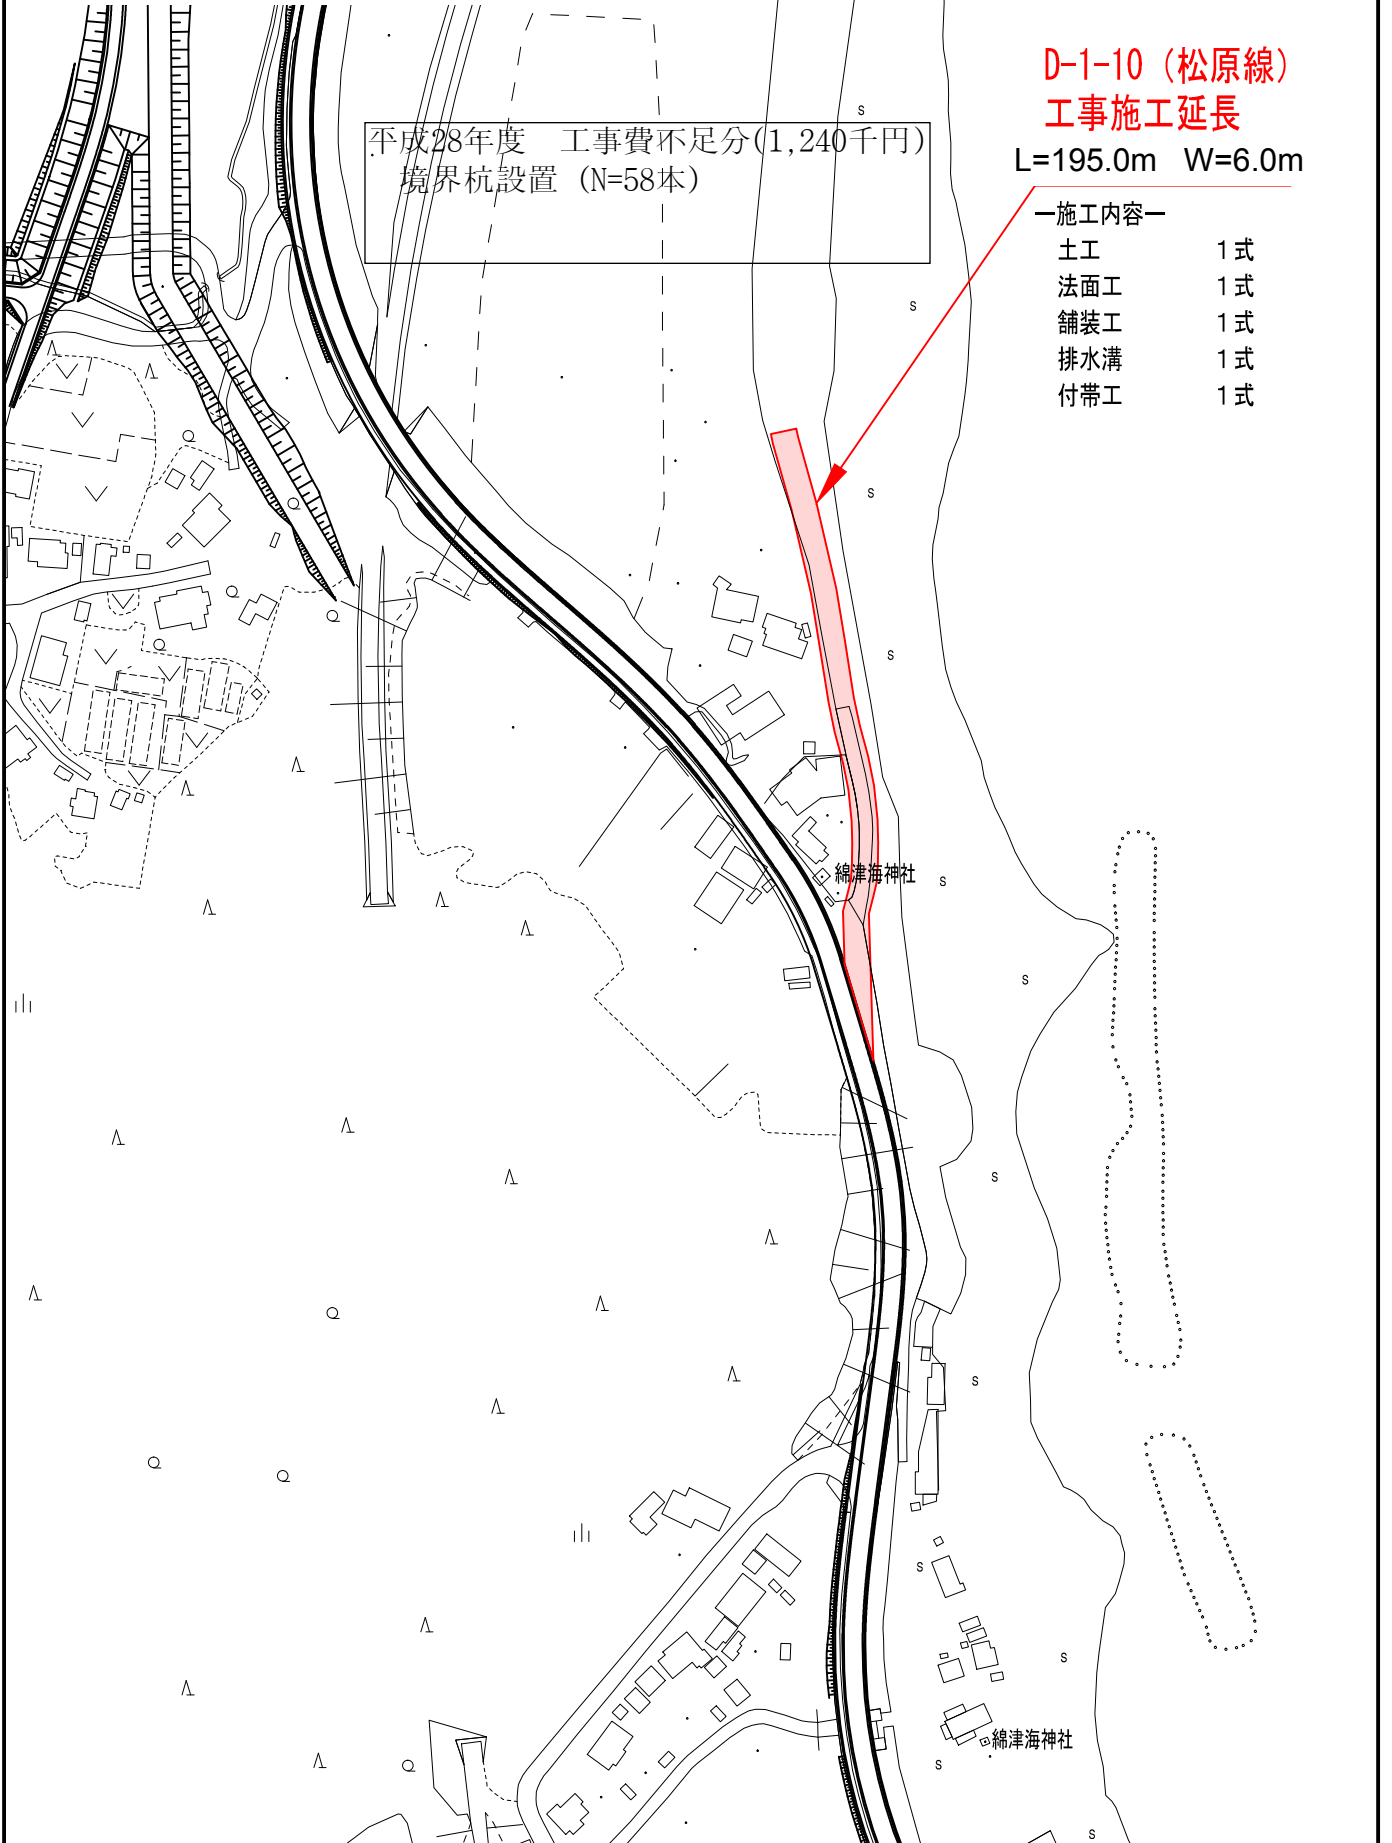


野田村復興交付金事業計画

D-22-4 都市公園(津波防災緑地) 施設整備事業 城内・泉沢・米田・南浜地区

● 施設整備 53,359千円
廃線処理工 (N=5箇所) 1式
24,749千円
柵工 (N=6箇所) 1式
28,610千円

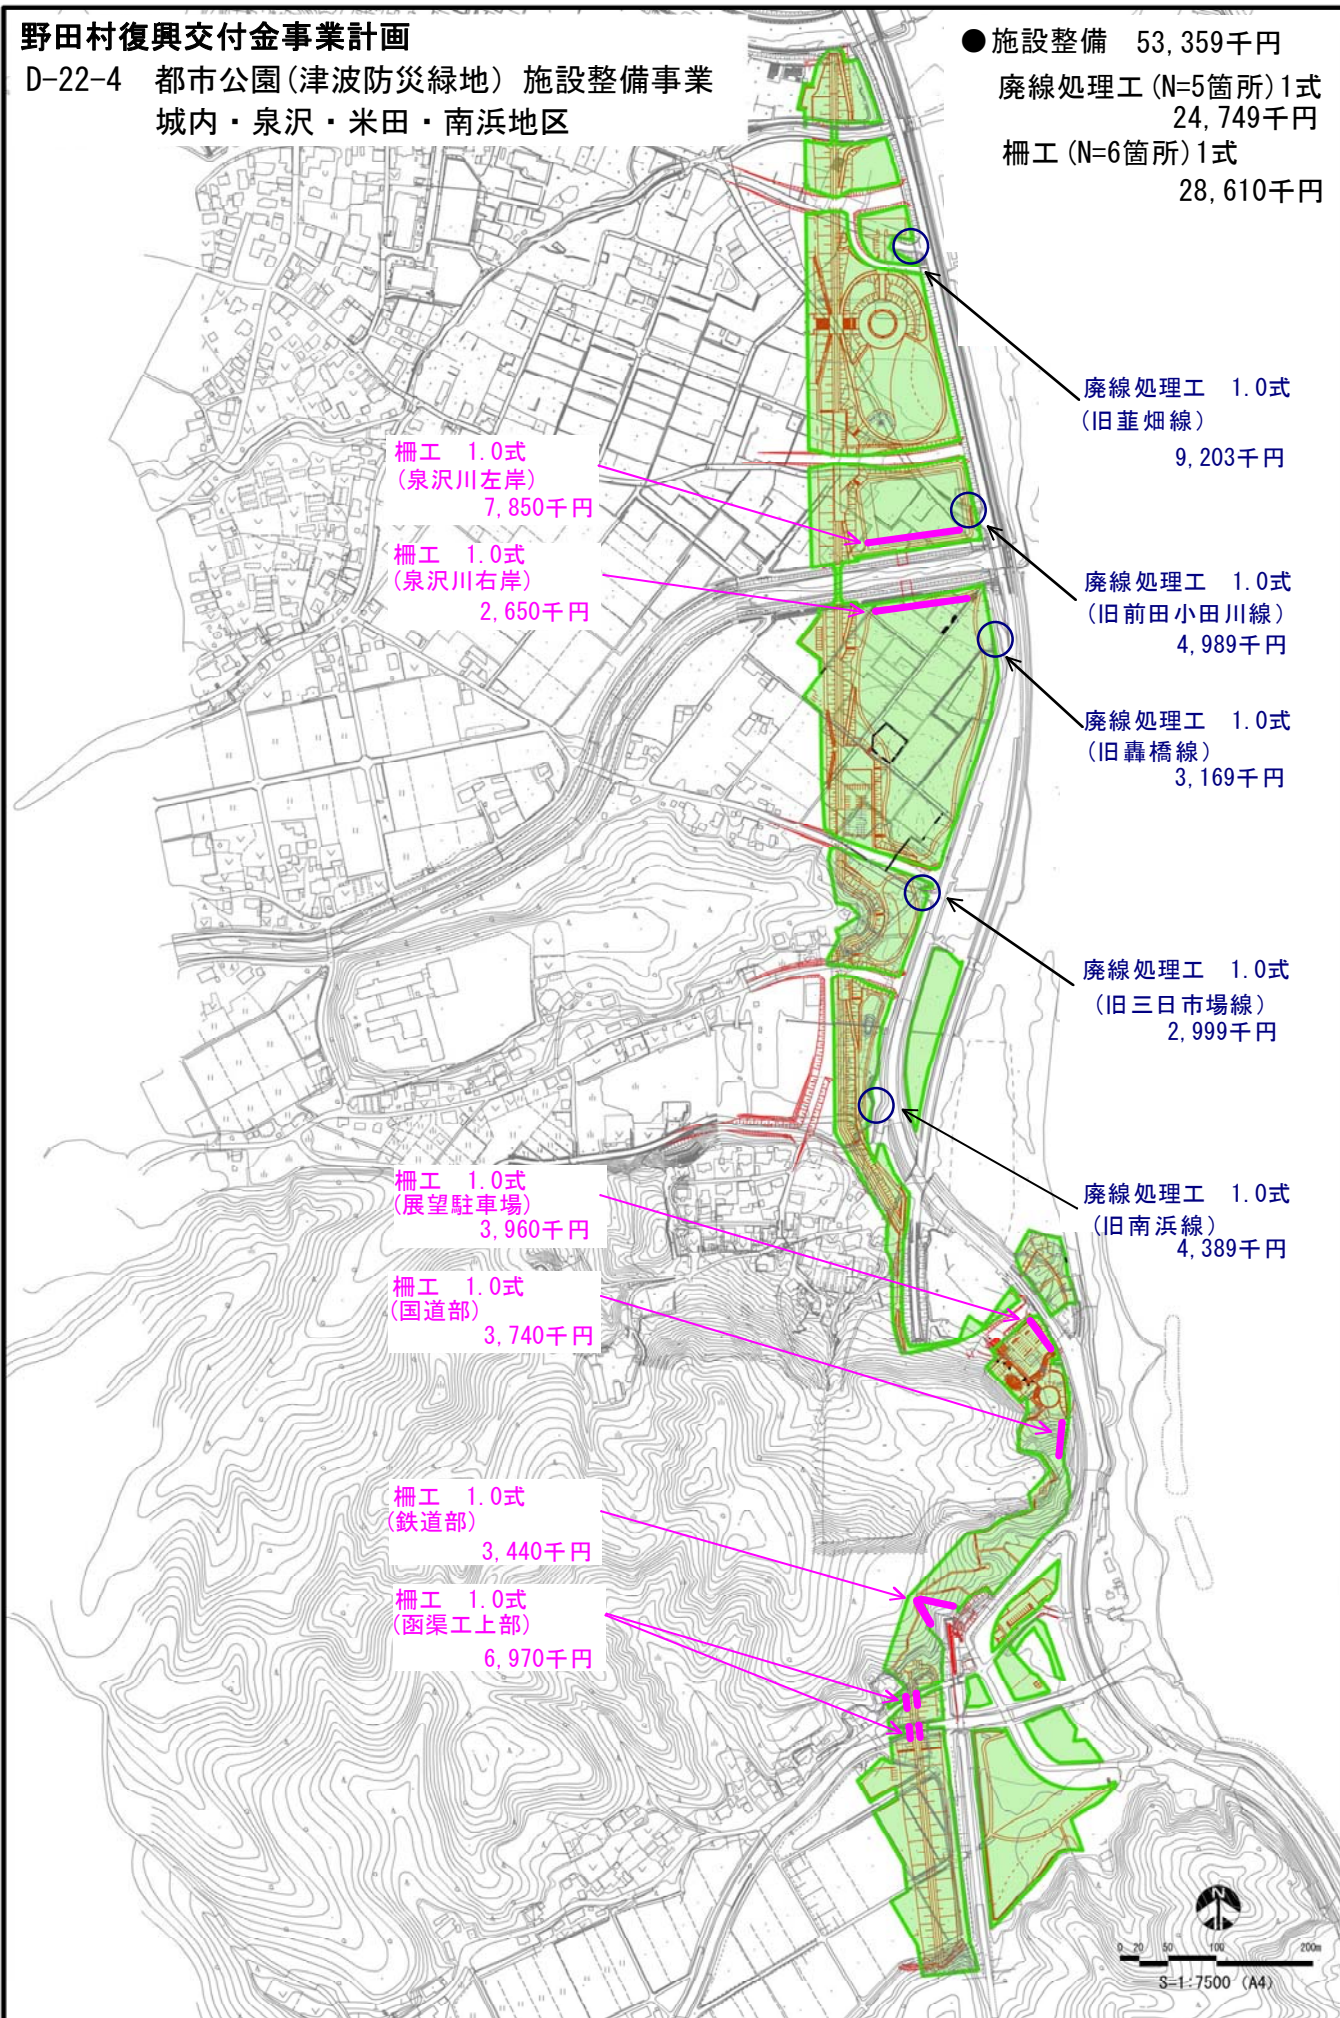


◆D-22-4-1 都市公園備品整備事業

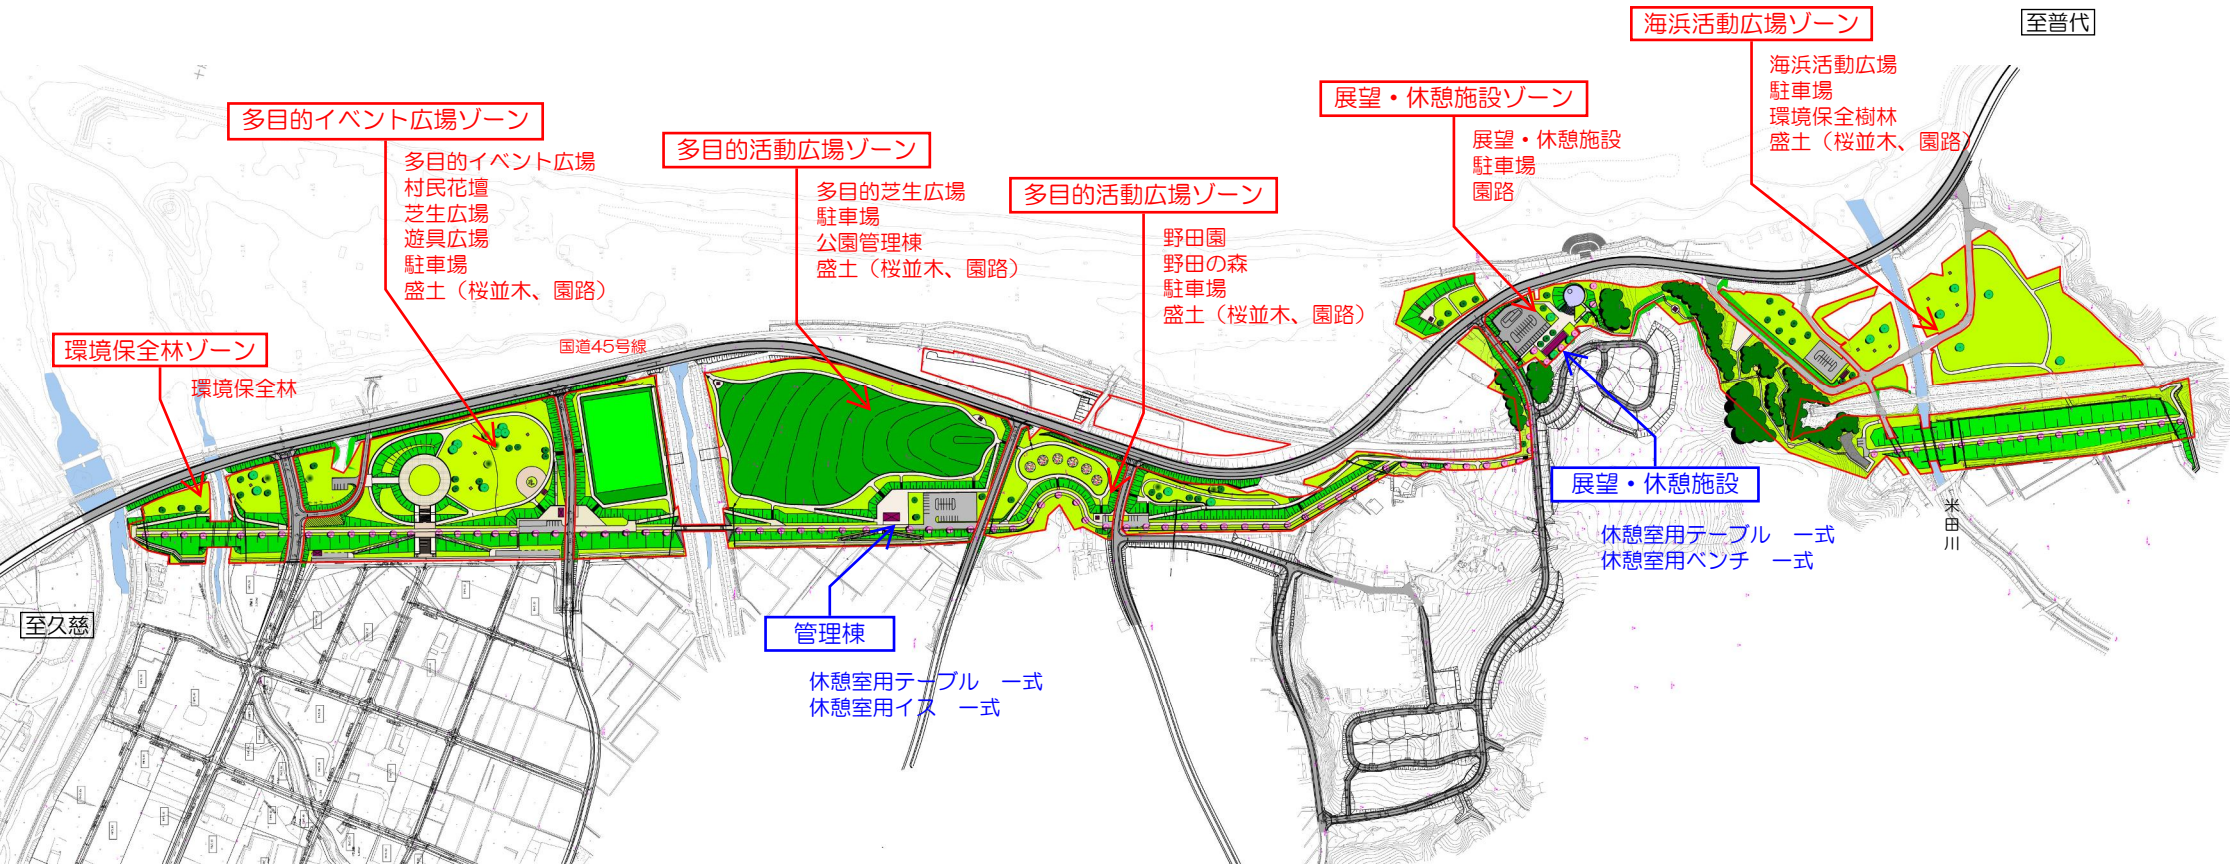


野田村復興交付金事業計画

◆D-22-4-2 都市公園避難誘導板及び
公園案内板整備事業

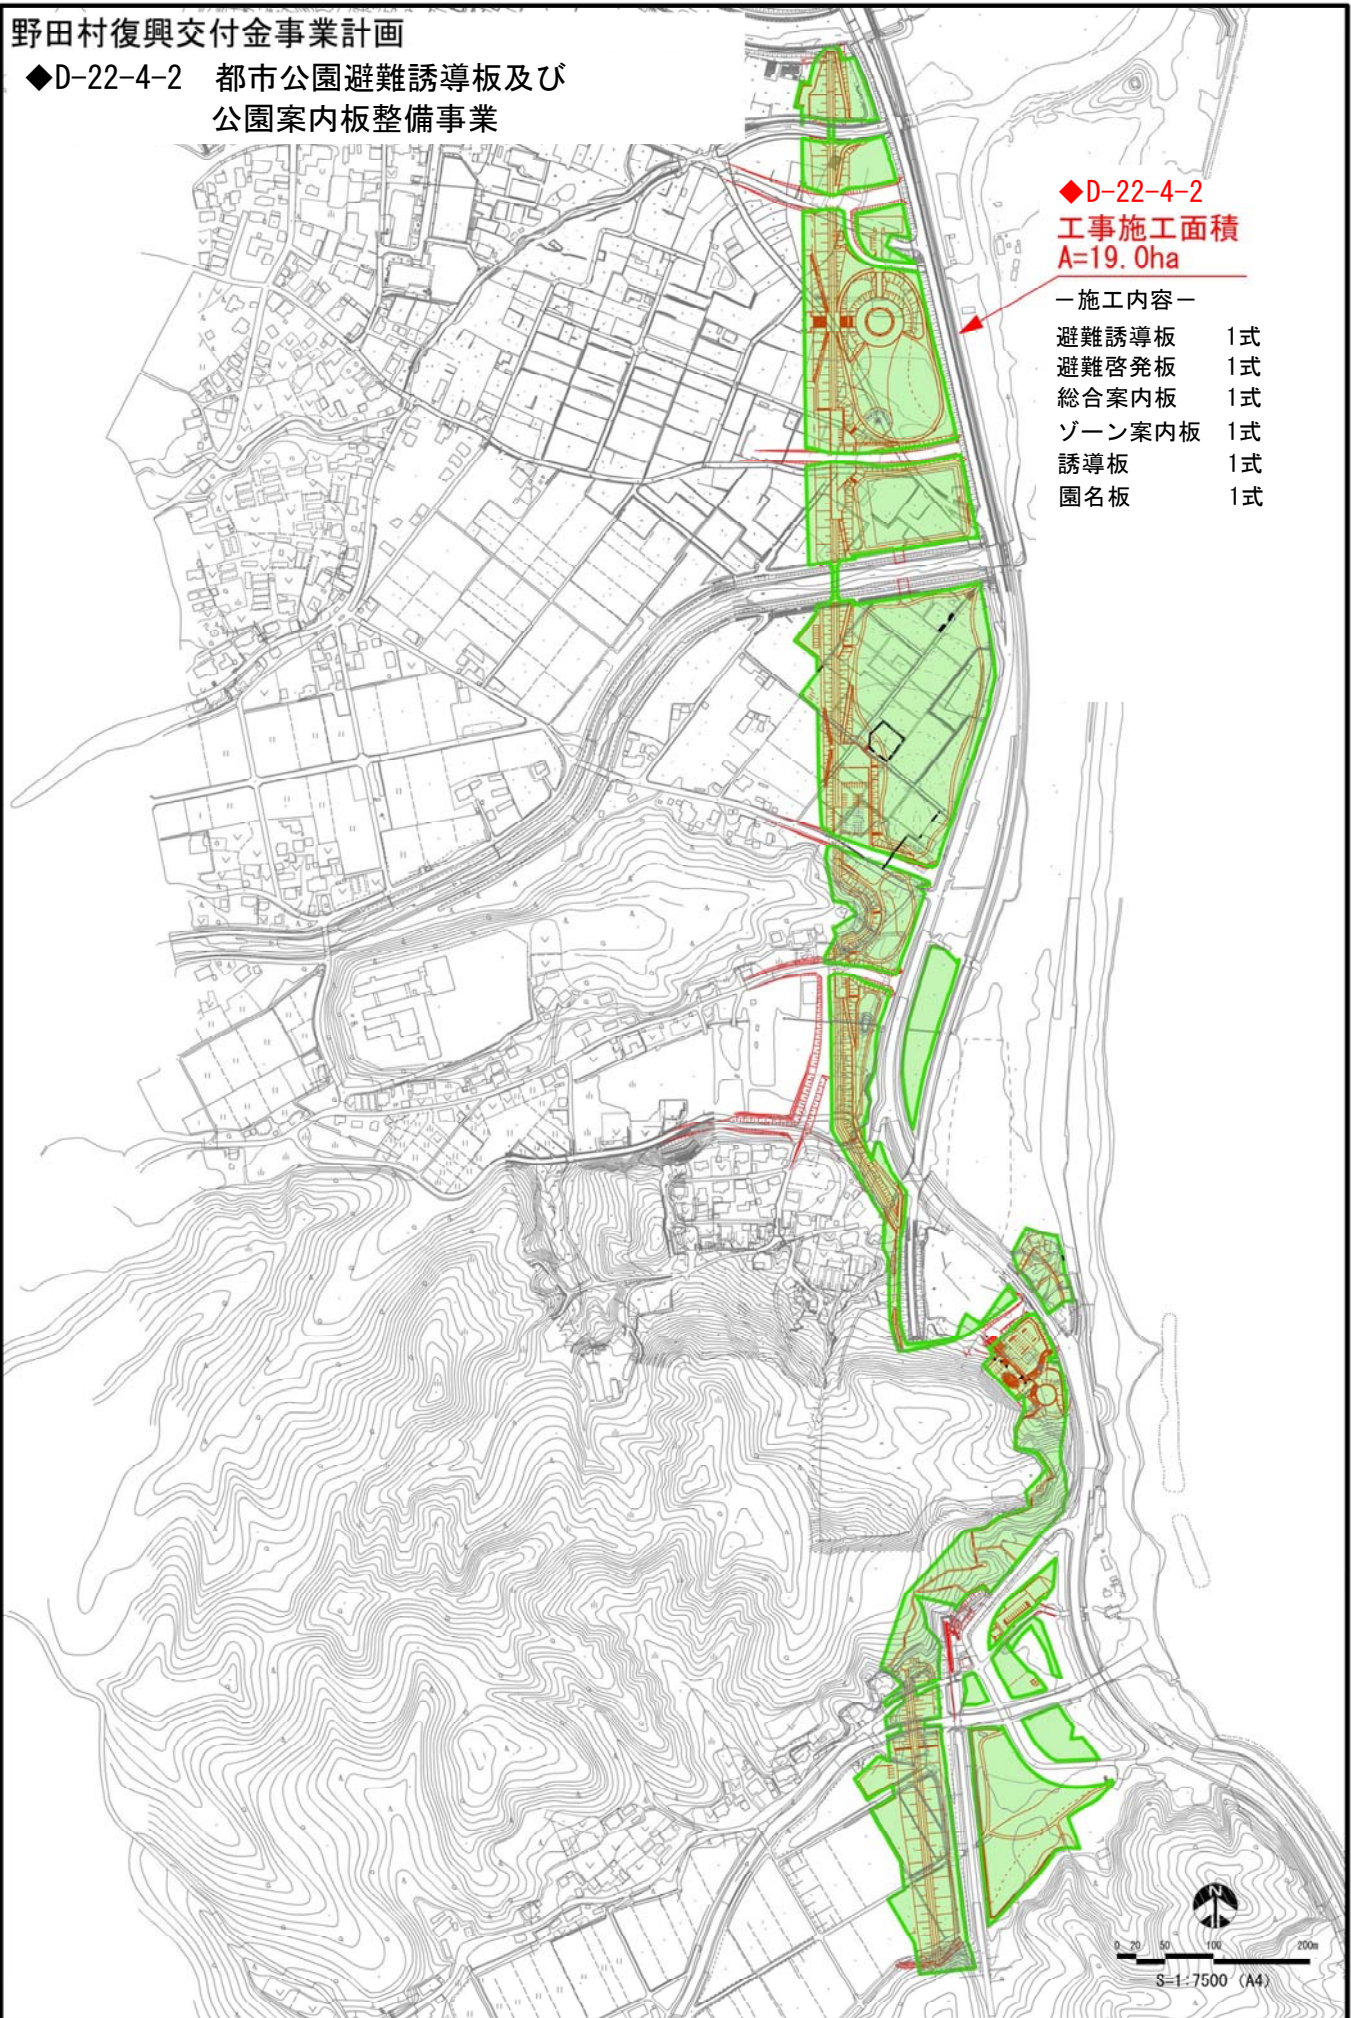


野田村復興交付金事業計画

◆D-22-4-3 台帳整備事業

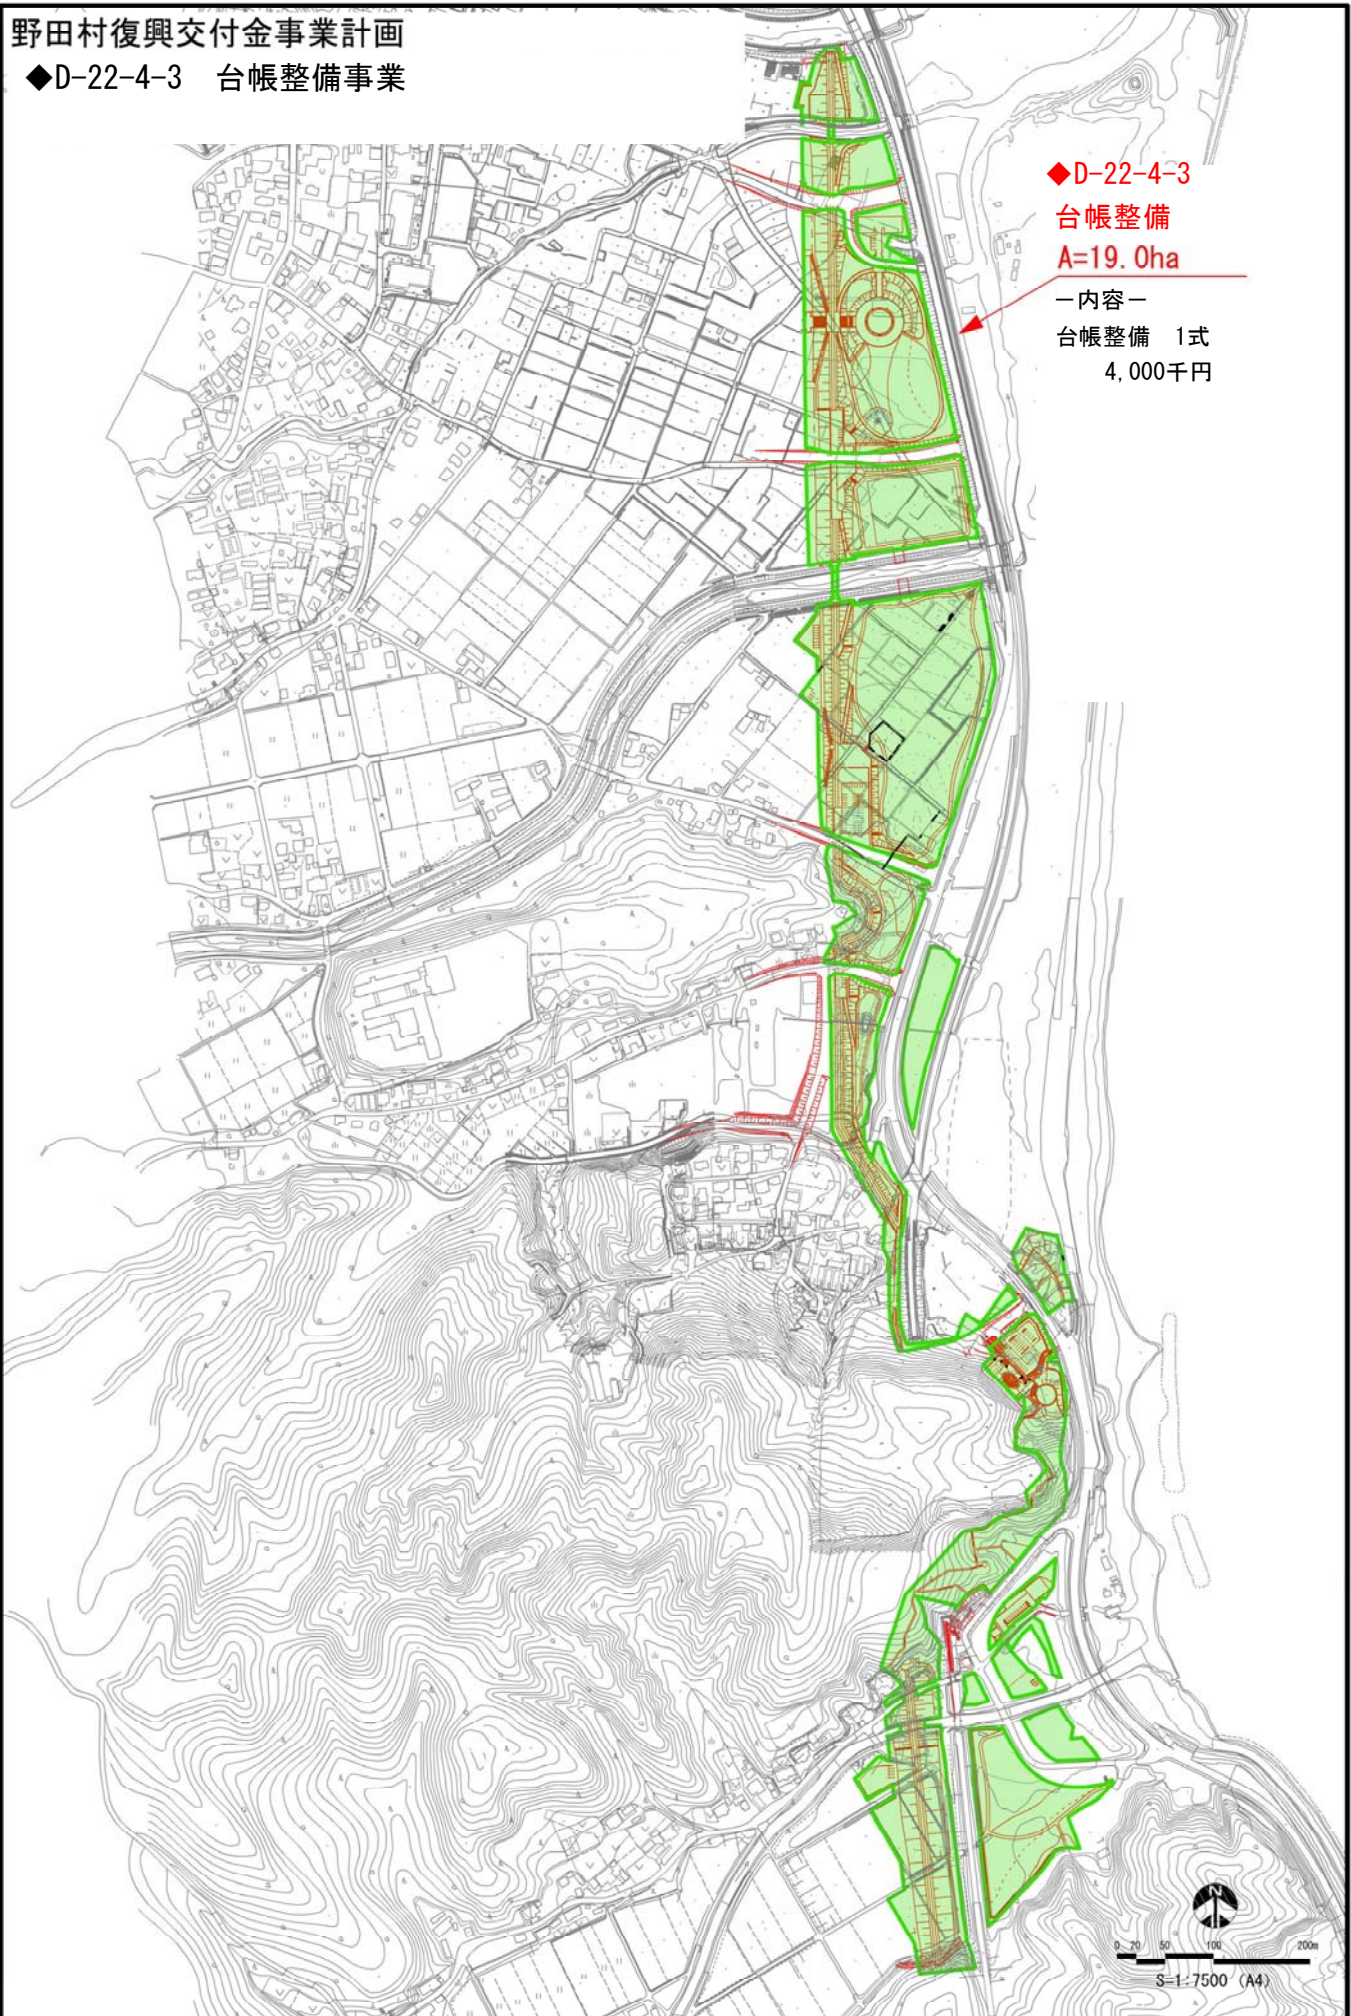

埋蔵文化財収蔵棚整備事業 (◆A-4-2-1)

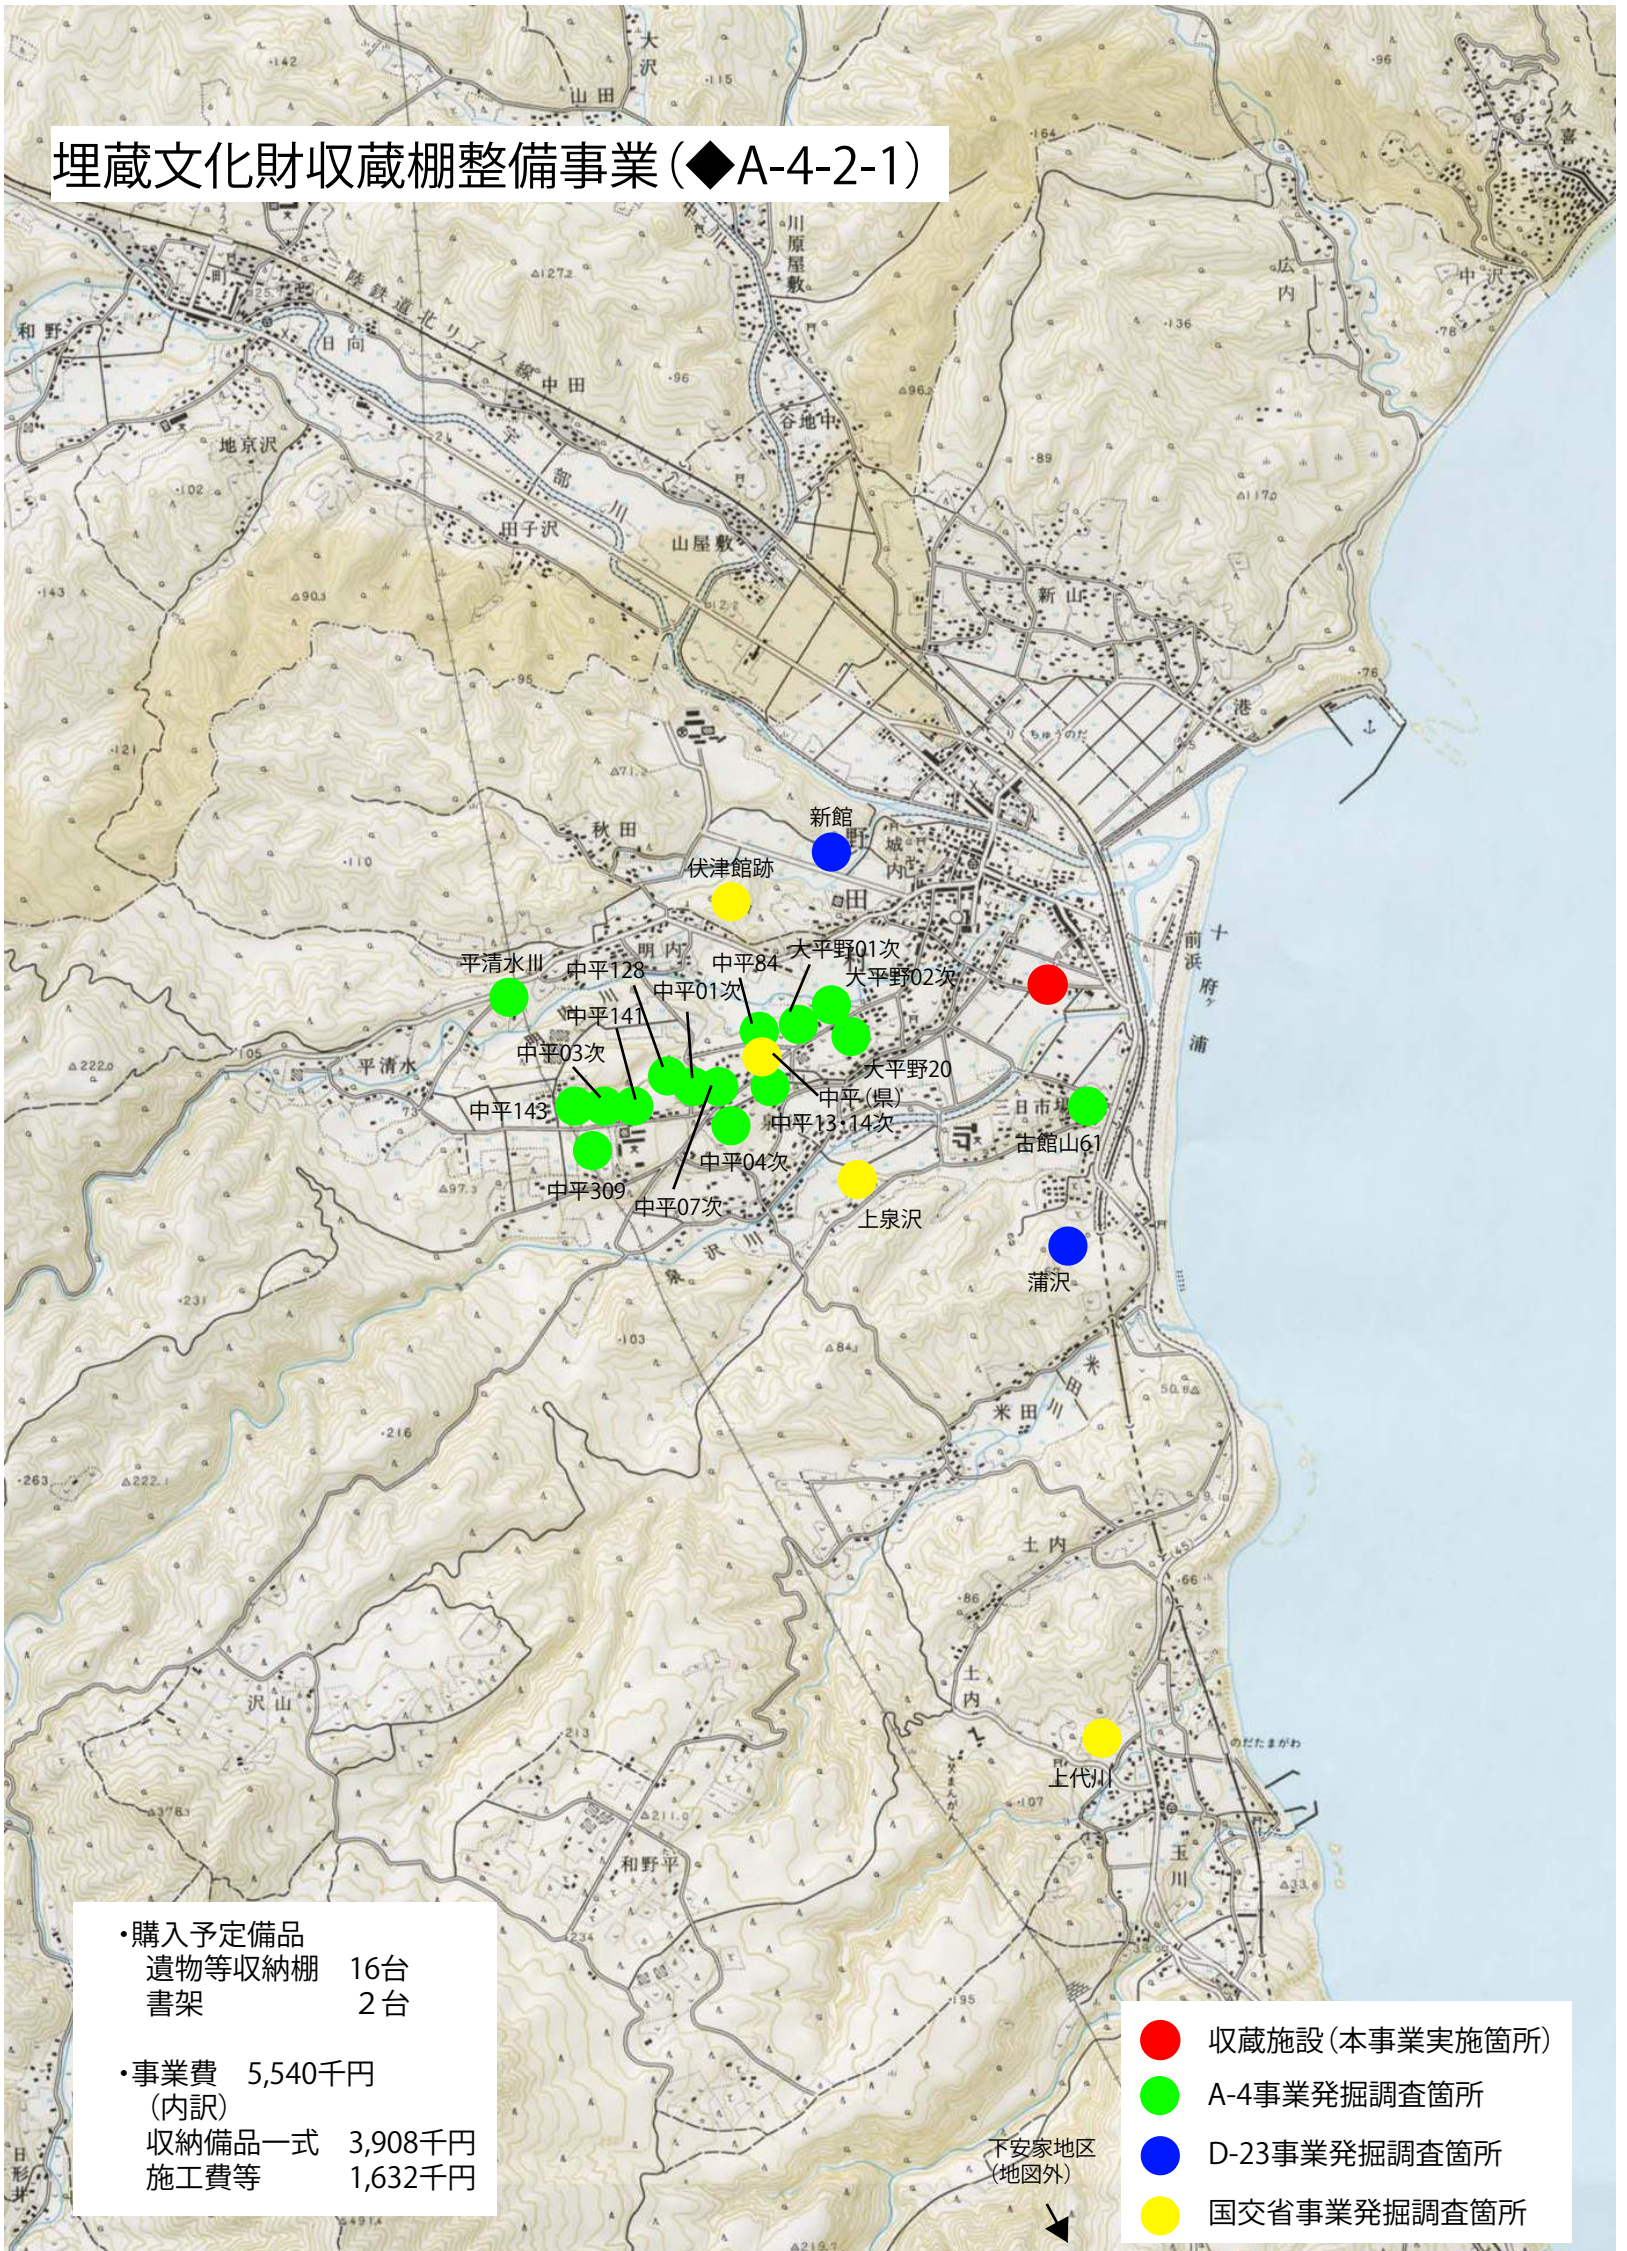

- 購入予定備品

遺物等収納棚	16台
書架	2台
- 事業費 5,540千円 (内訳)

収納備品一式	3,908千円
施工費等	1,632千円

- 収蔵施設 (本事業実施箇所)
- A-4事業発掘調査箇所
- D-23事業発掘調査箇所
- 国交省事業発掘調査箇所