１１階案内図

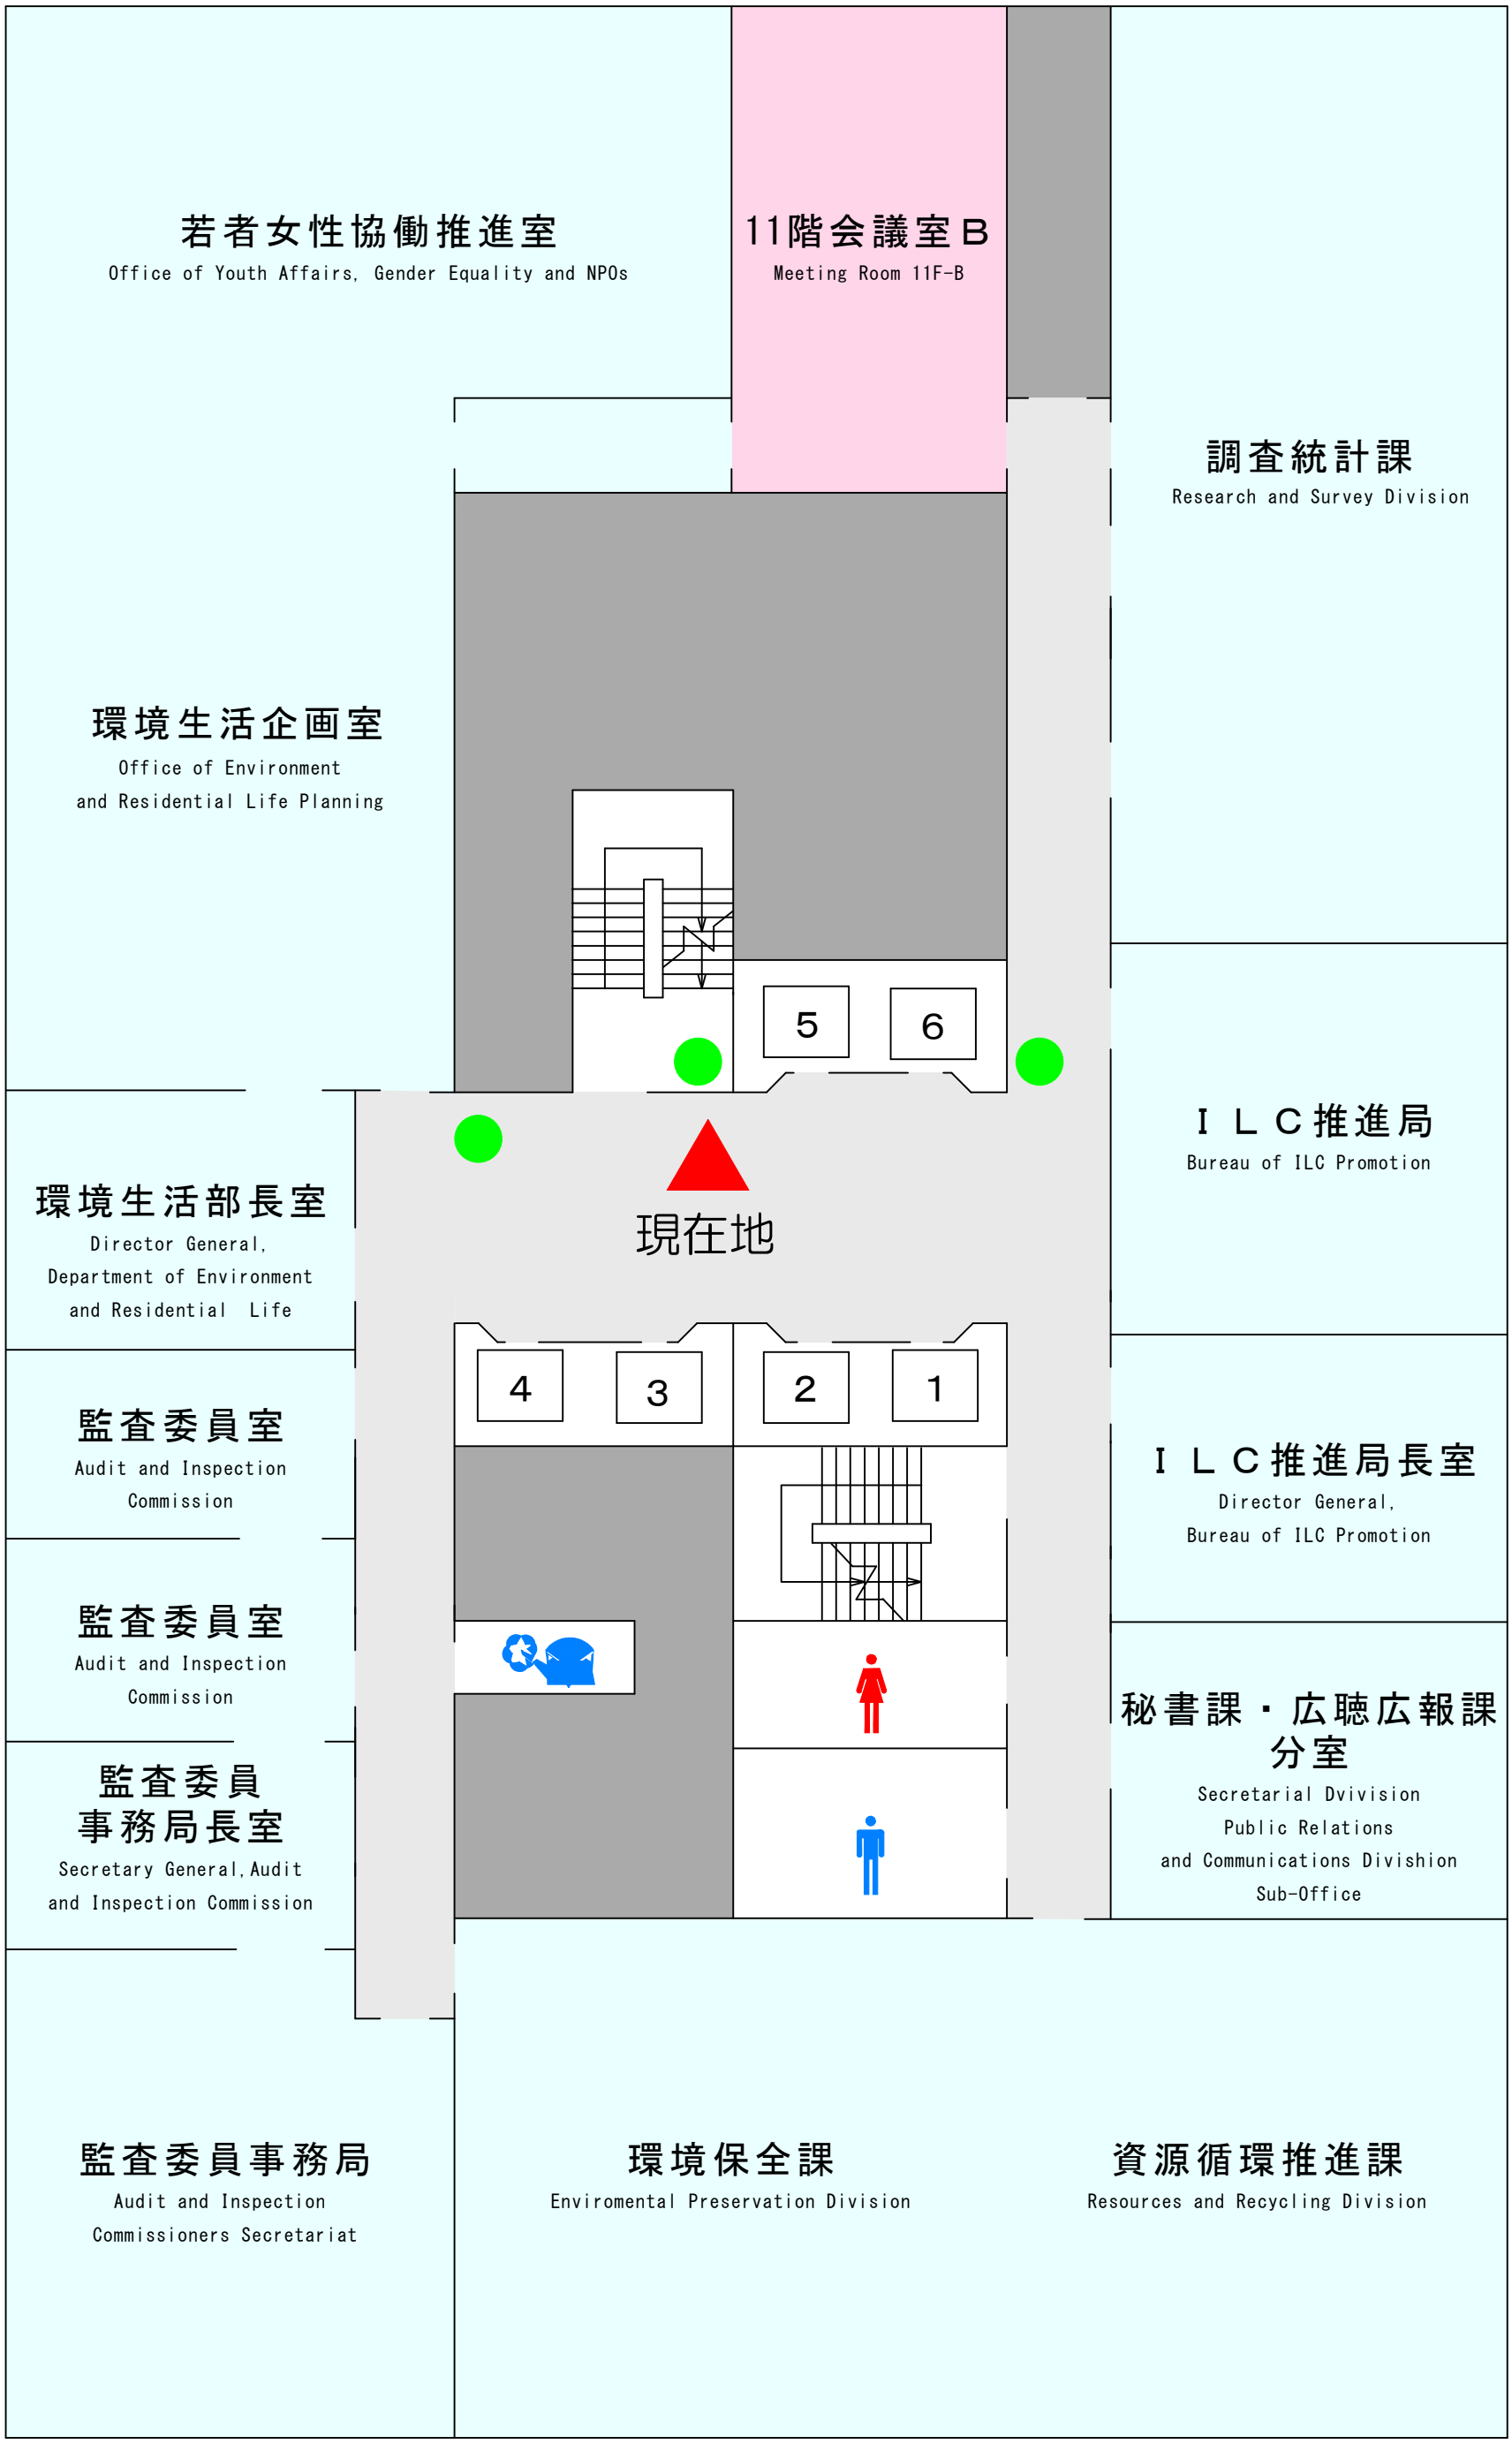

照明スイッチ