


# 6階案内図

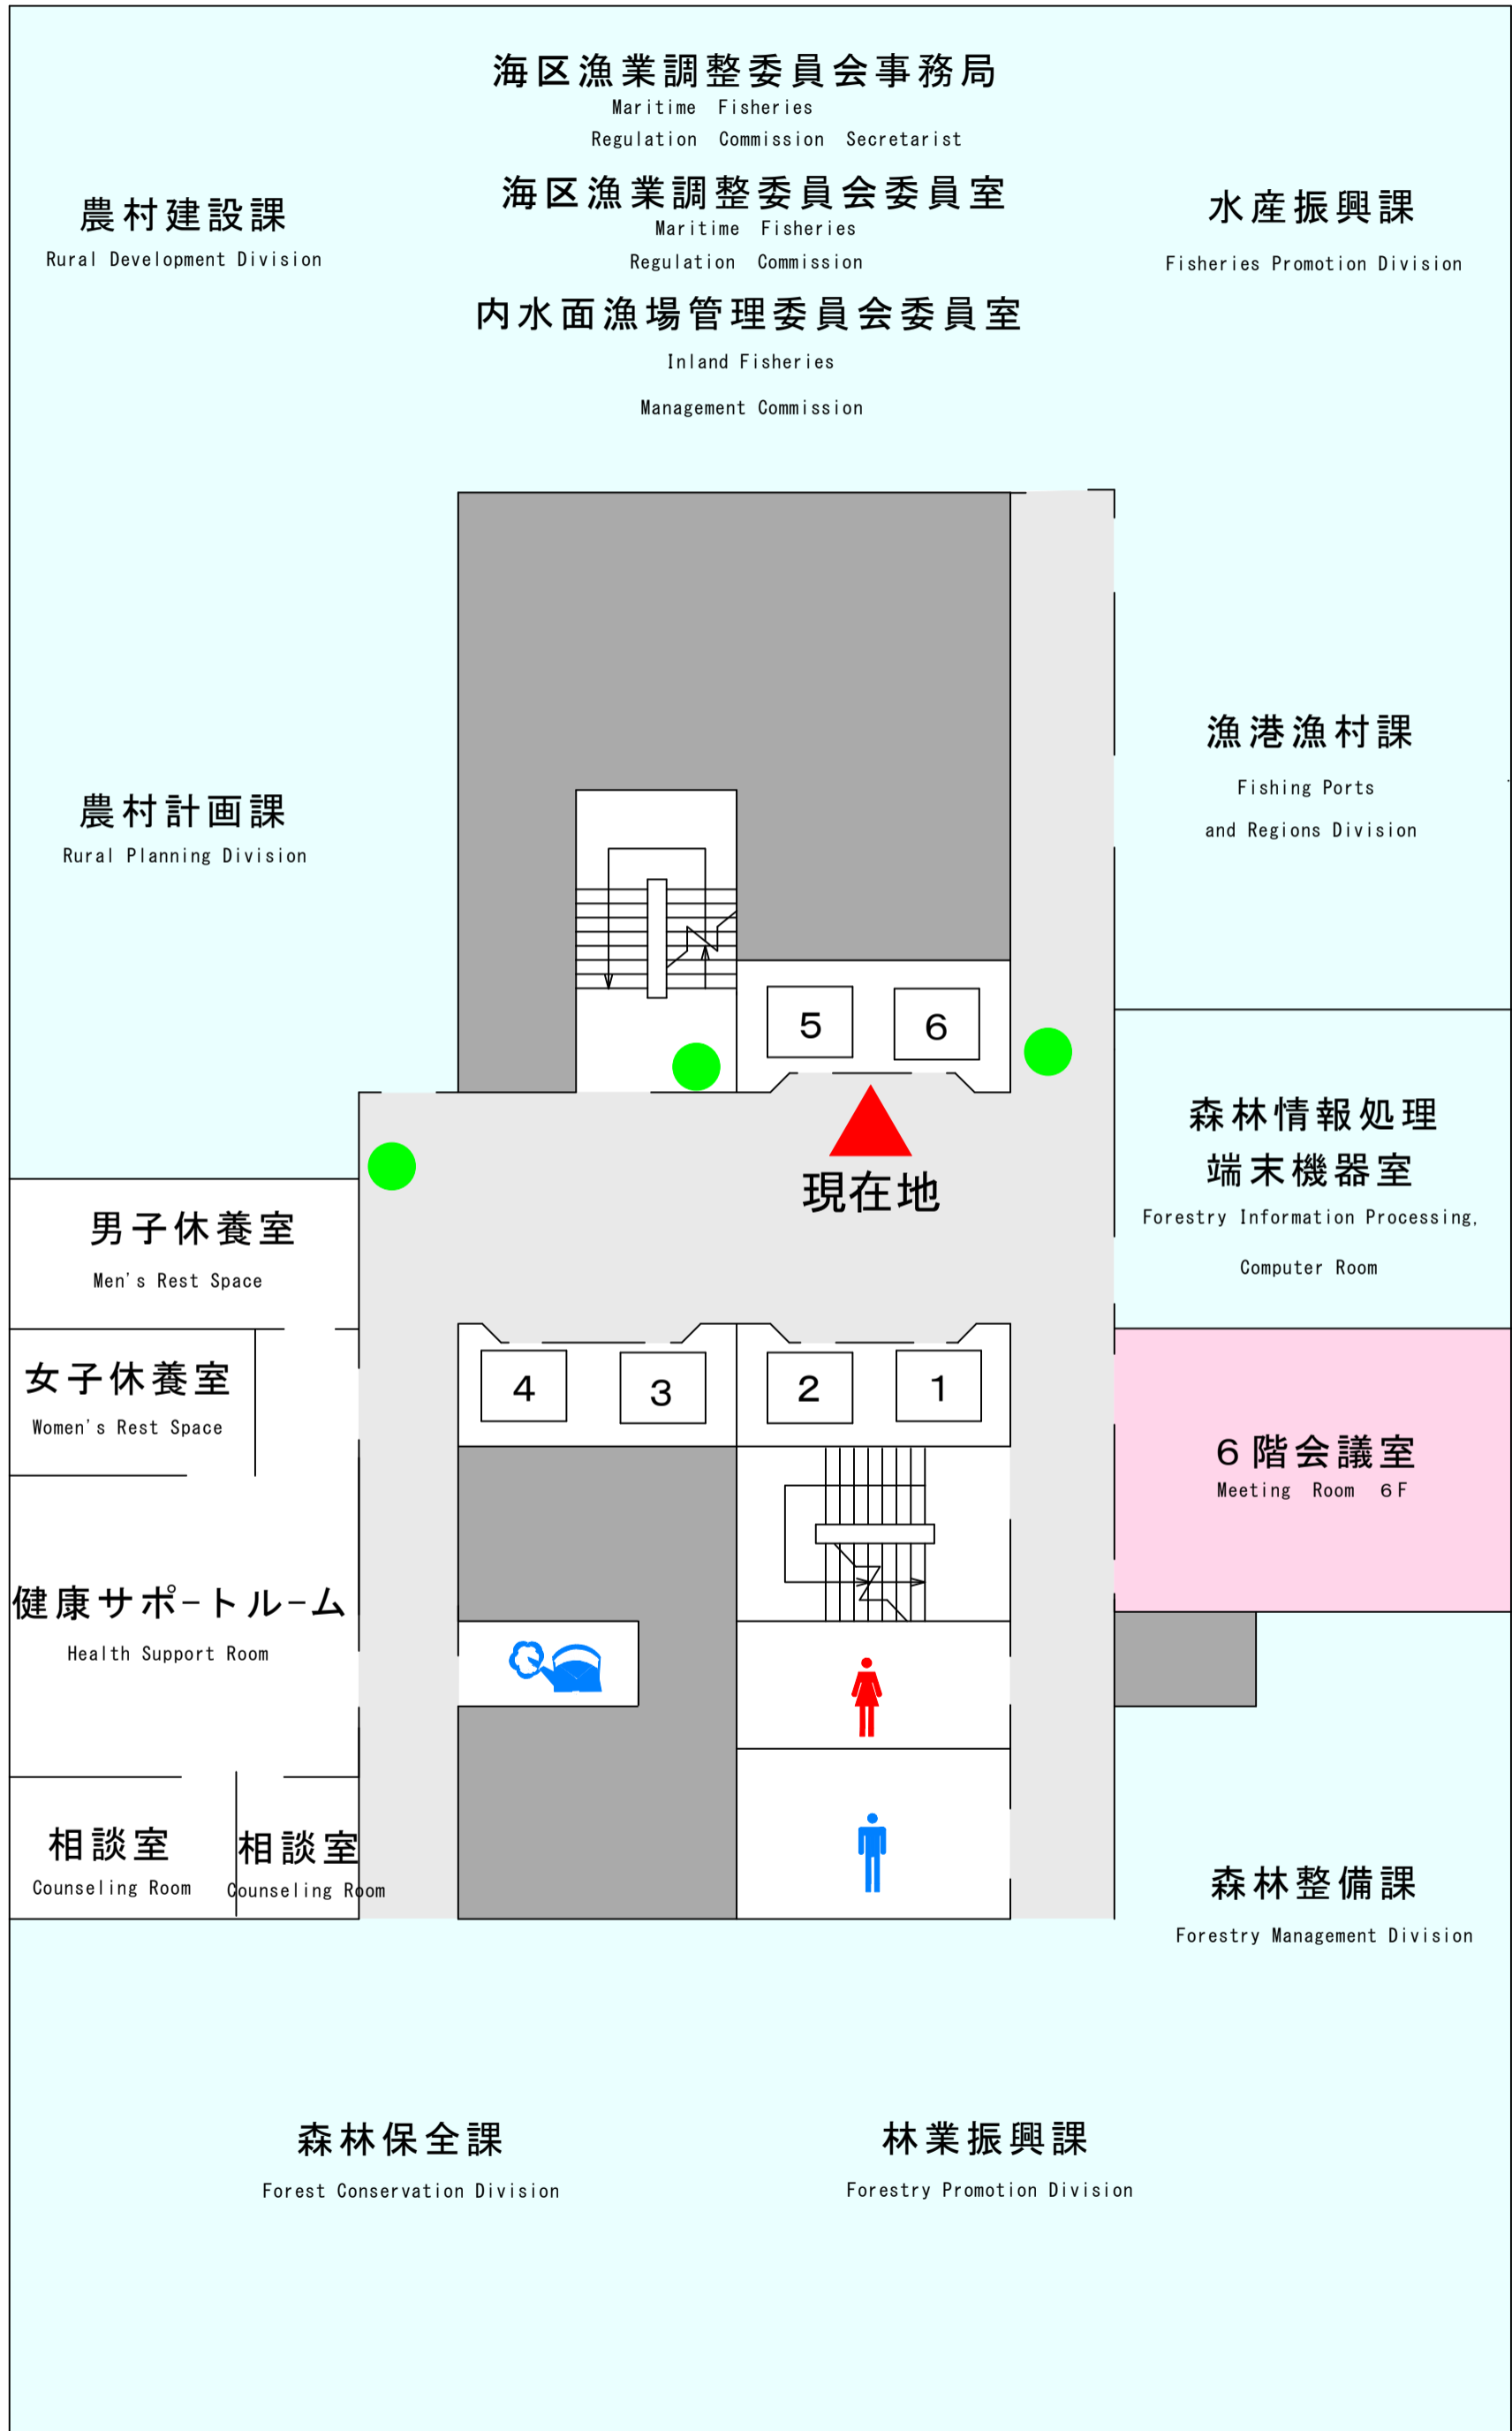

● 照明スイッチ