



築川ダム建設（堤体工）工事進捗図 S=1:1,000

ダム上流面図

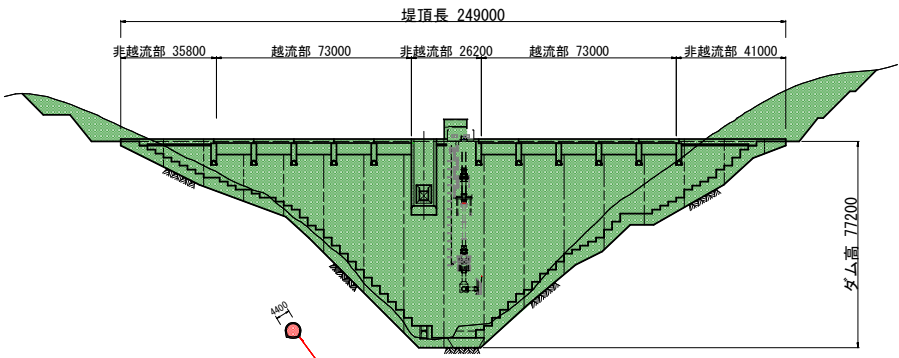

至根田茂
至盛岡市内
至区界

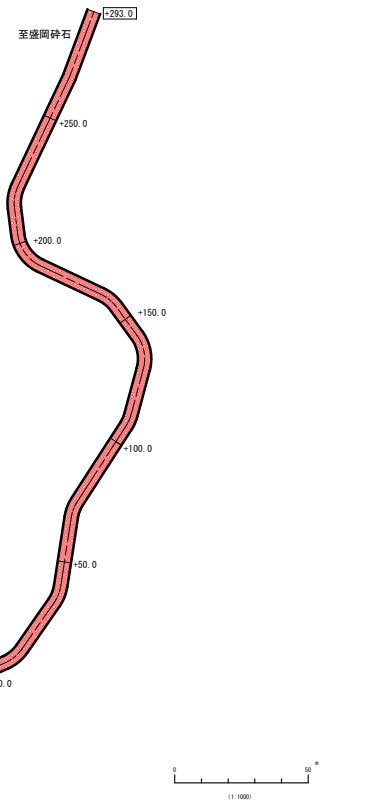

凡 例	
	平成26年まで
	平成27年9月末
	未着手

岩手県県土整備部	
一級河川築川	盛岡市川目地内
全 枚ノ中 其	堤体工事概要図
平成26年度	
築川ダム建設工事	
縮尺	S=1:1000

濁水処理設備
(達成)

減勢エコンクリート
15,600 m³

堤体エコンクリート
212,900m³

左岸工事用道路

右岸3号工事用道路
L=321.0m

右岸4号工事用道路
L=90.0m

仮排水路トンネル
285 m

管理所 (予定)

上流二次仮締切堤

上流一次仮締切堤

下流仮締切堤

法面保護工

法面保護工

法面保護工

天端橋梁工

緊船浮棧橋

天端道路工

身材運搬設備

身材貯蔵設備

コンクリート貯蔵製造設備

コンクリート貯蔵製造設備

法面保護工

管理用道路

堤体保護工

網場

根田茂川 旧国道盛岡 大沼線

網場