



全体計画
 事業期間：平成28年度～令和2年度
 事業費：580百万円
 工事内容：土工28,706m³、法覆護岸工9,915m²

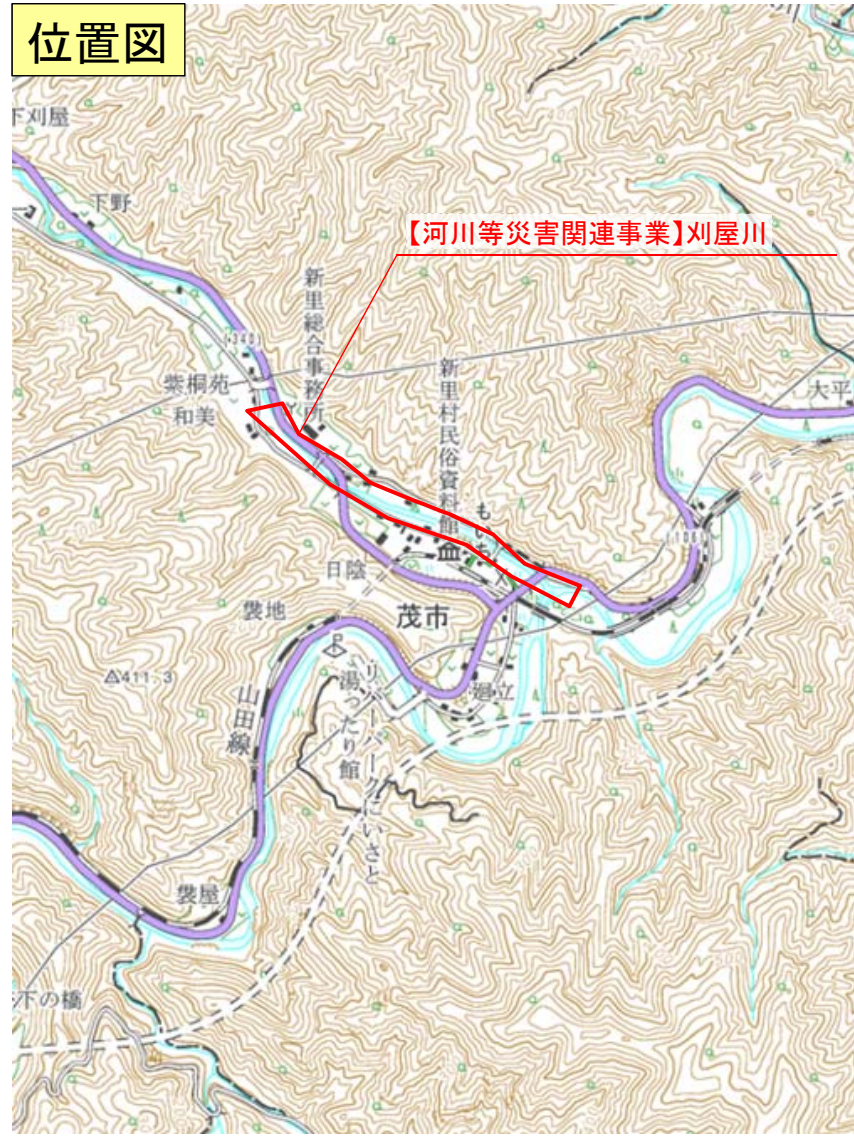


左：被災直後[平成28年9月] / 右：完成[令和2年5月]

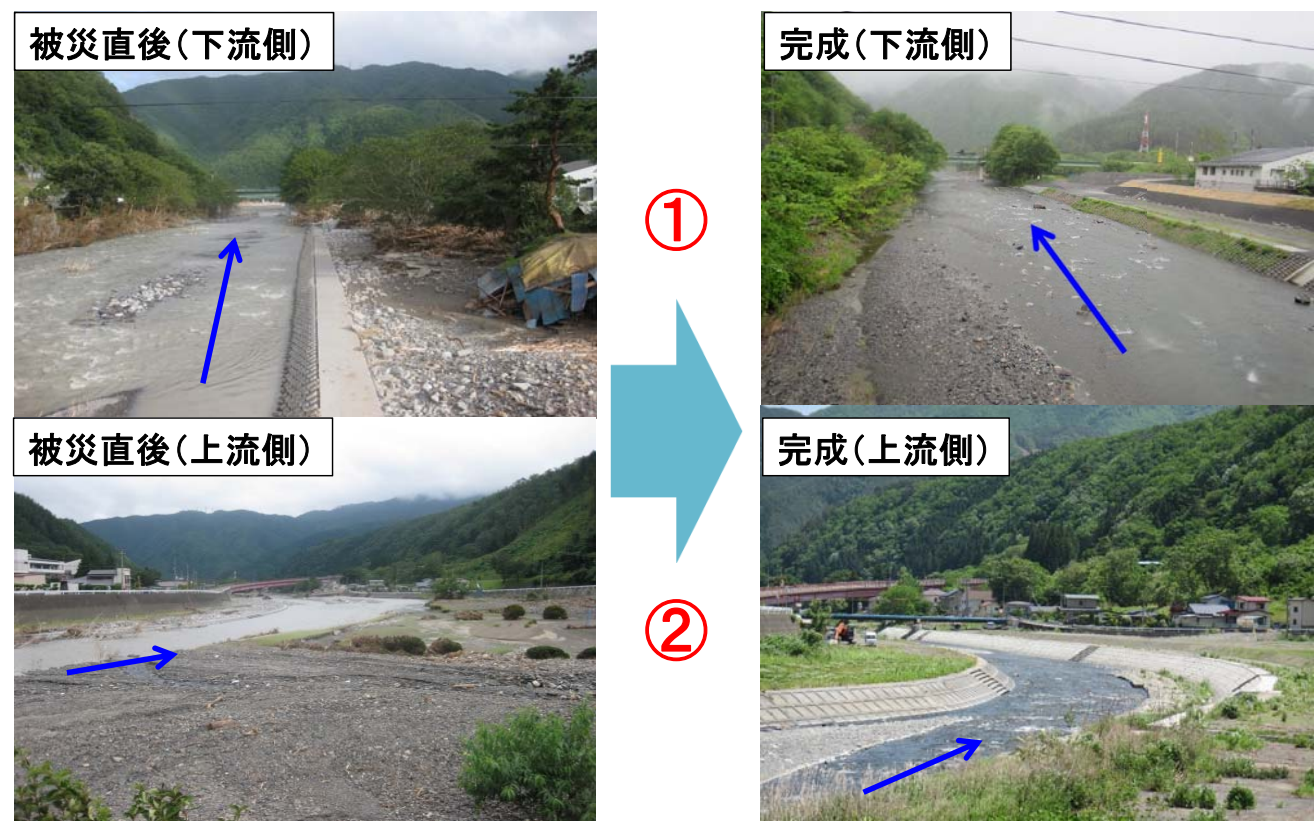

事業範囲航空写真



工事平面図

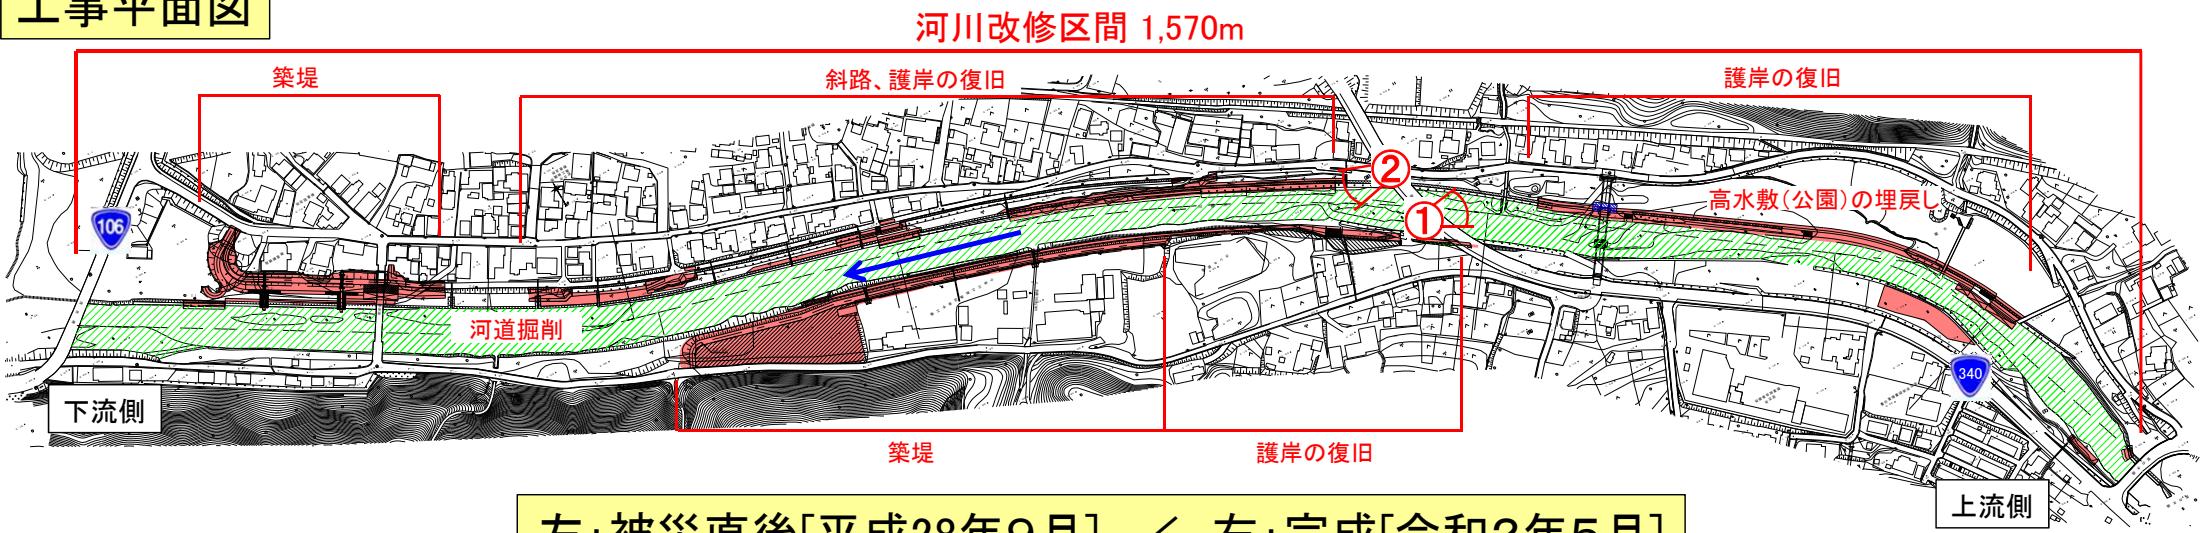

左:被災直後[平成28年9月] / 右:完成[令和2年5月]



横断図

