



早池峰山 小田越登山口平面図

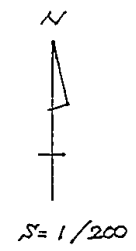

設置場所平面図

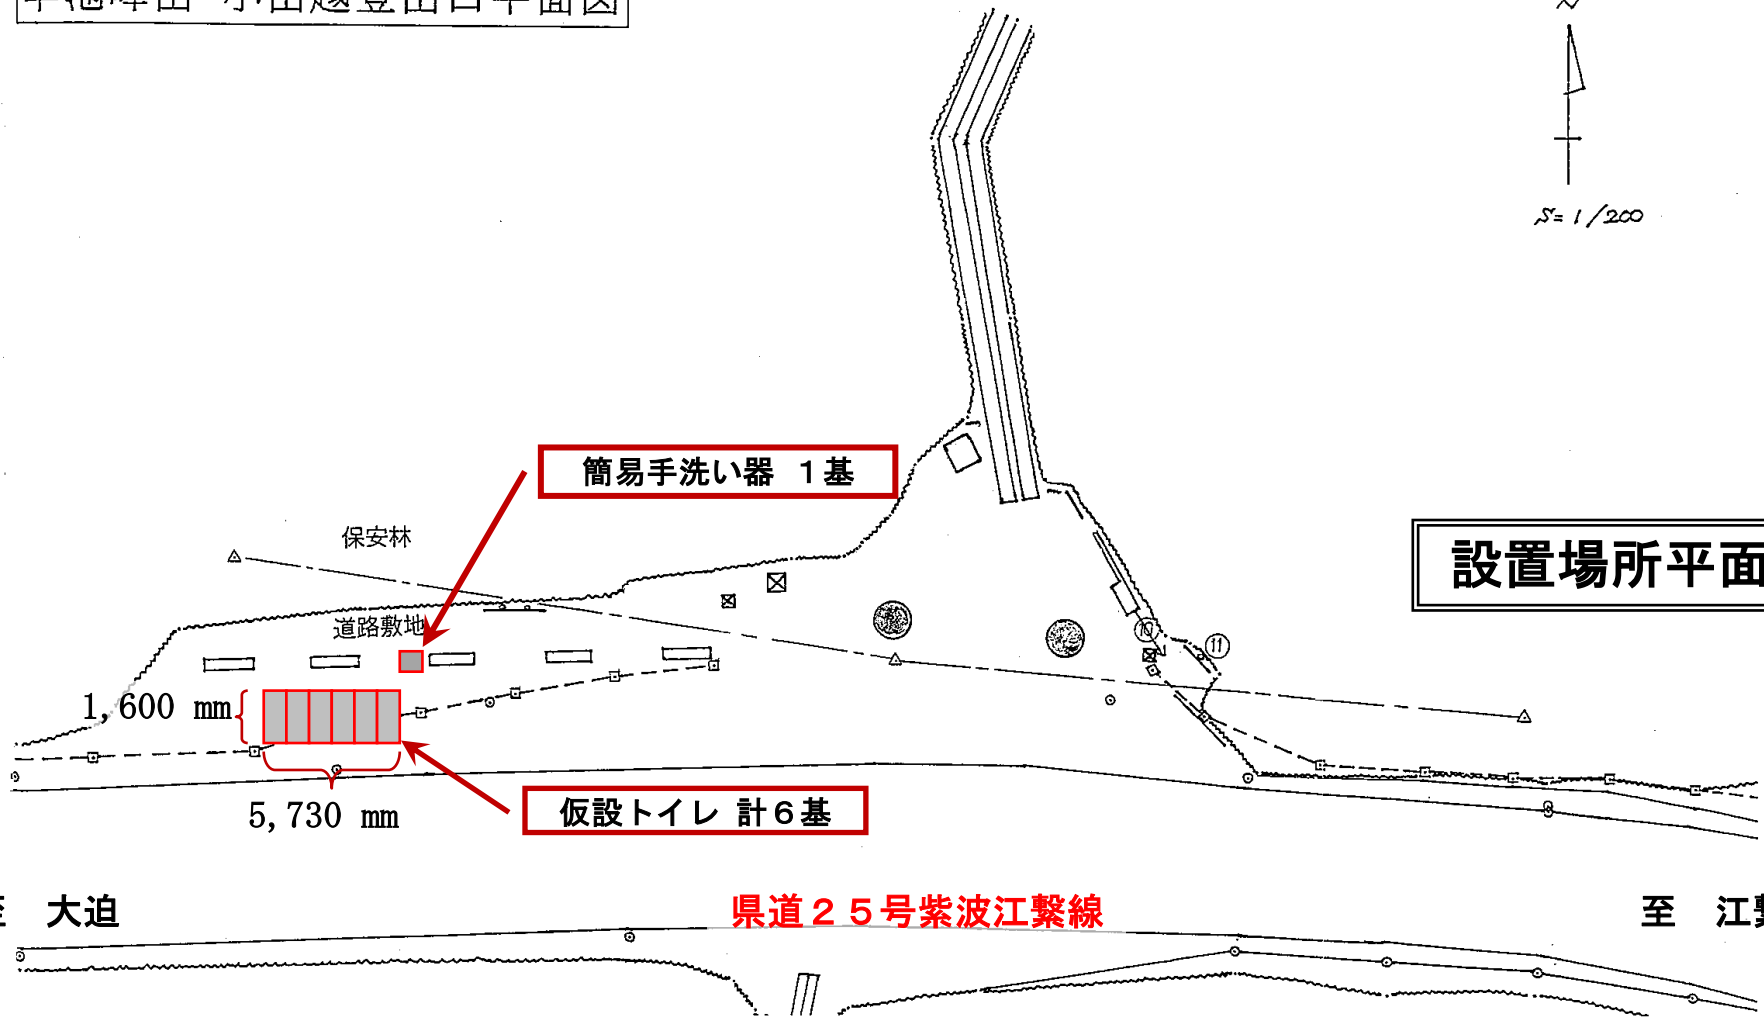

←至 大迫

県道25号紫波江繋線

至 江繋→